



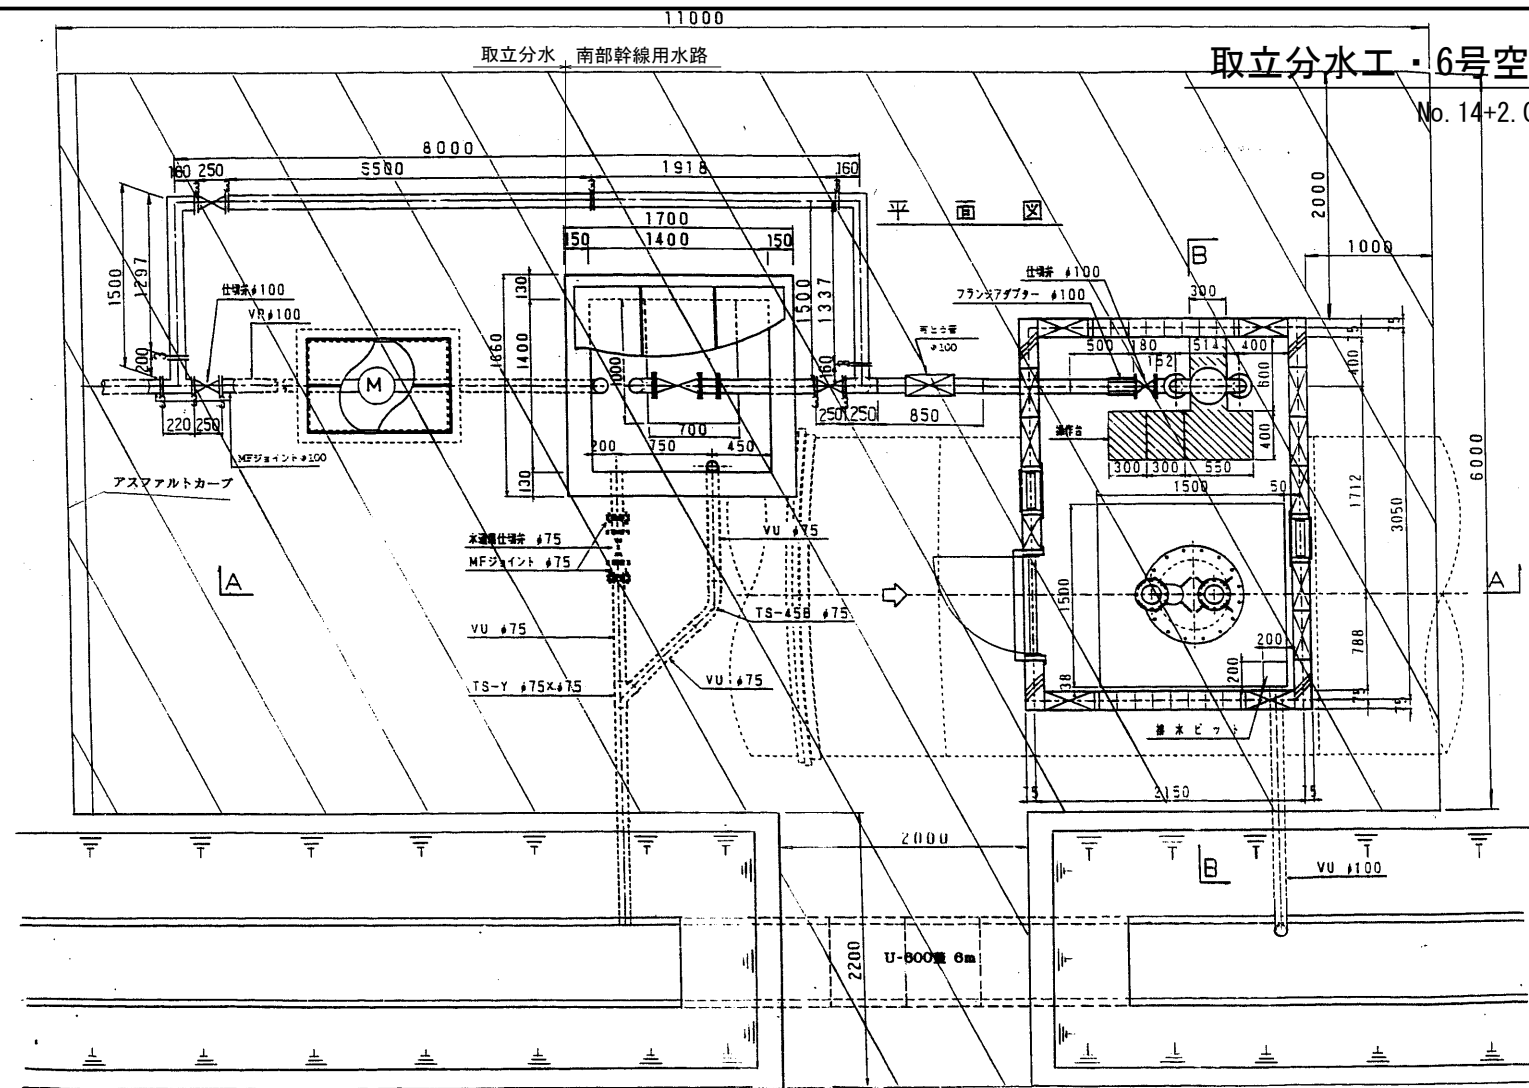




S=1:30

鋼板蓋詳細図

S=1/20

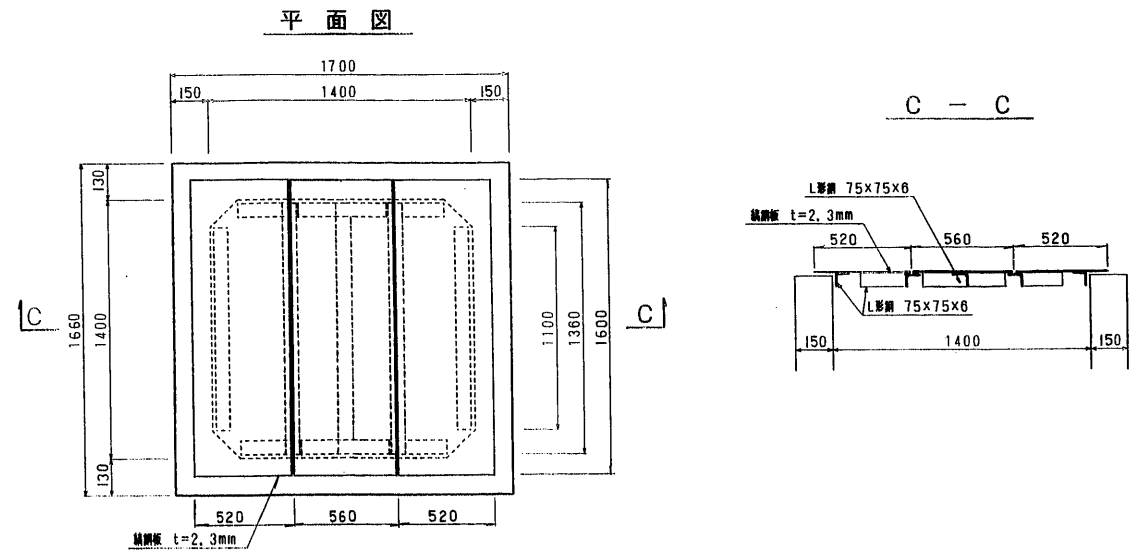

操作台断面図

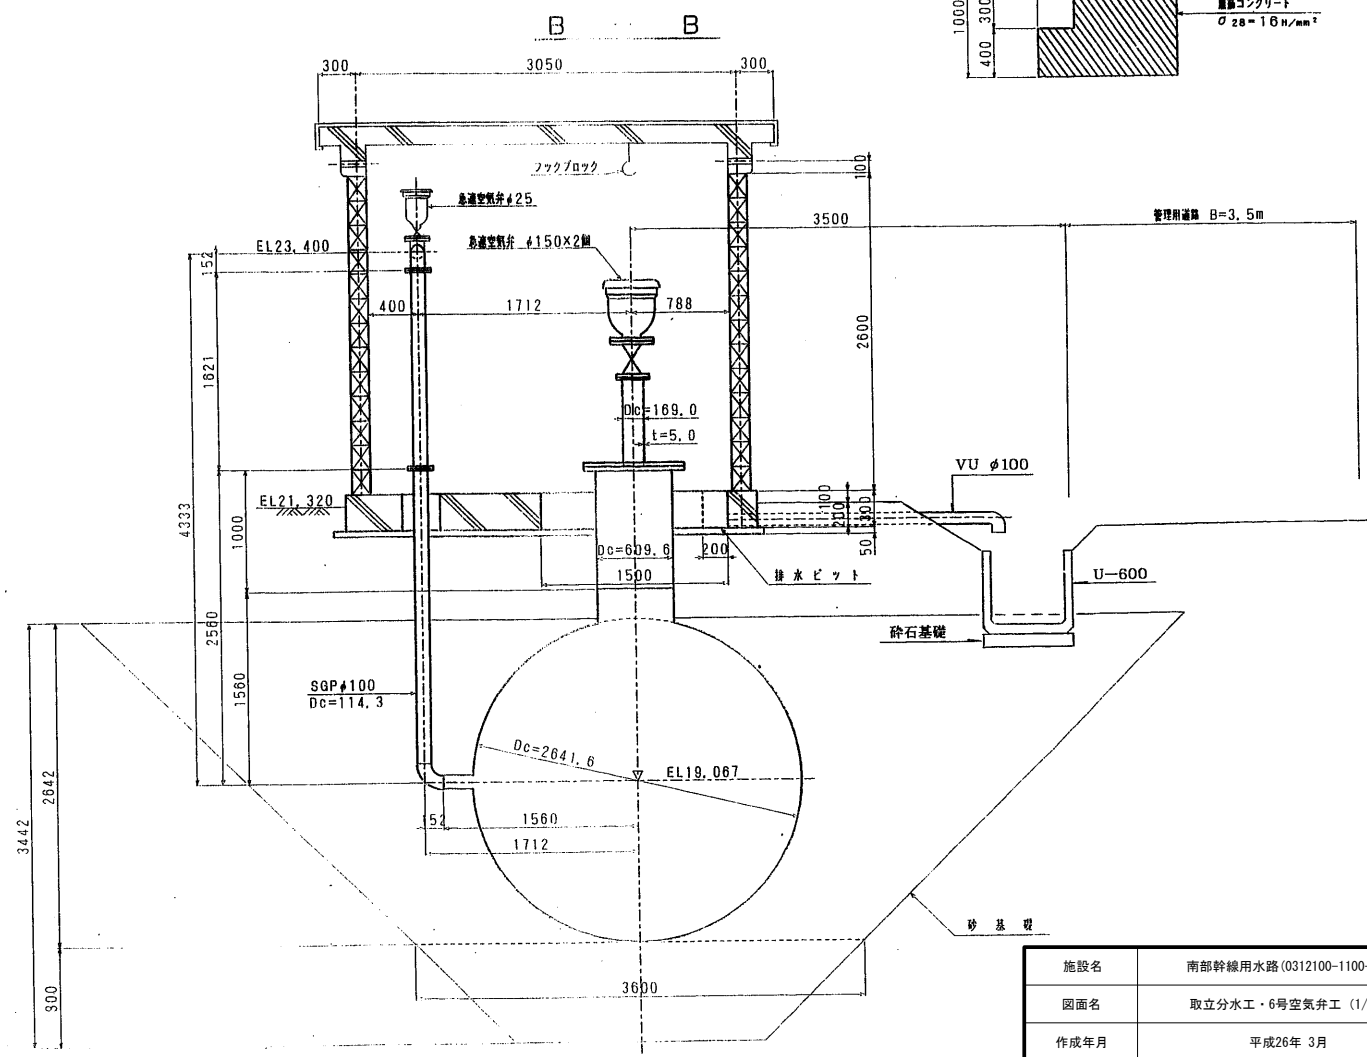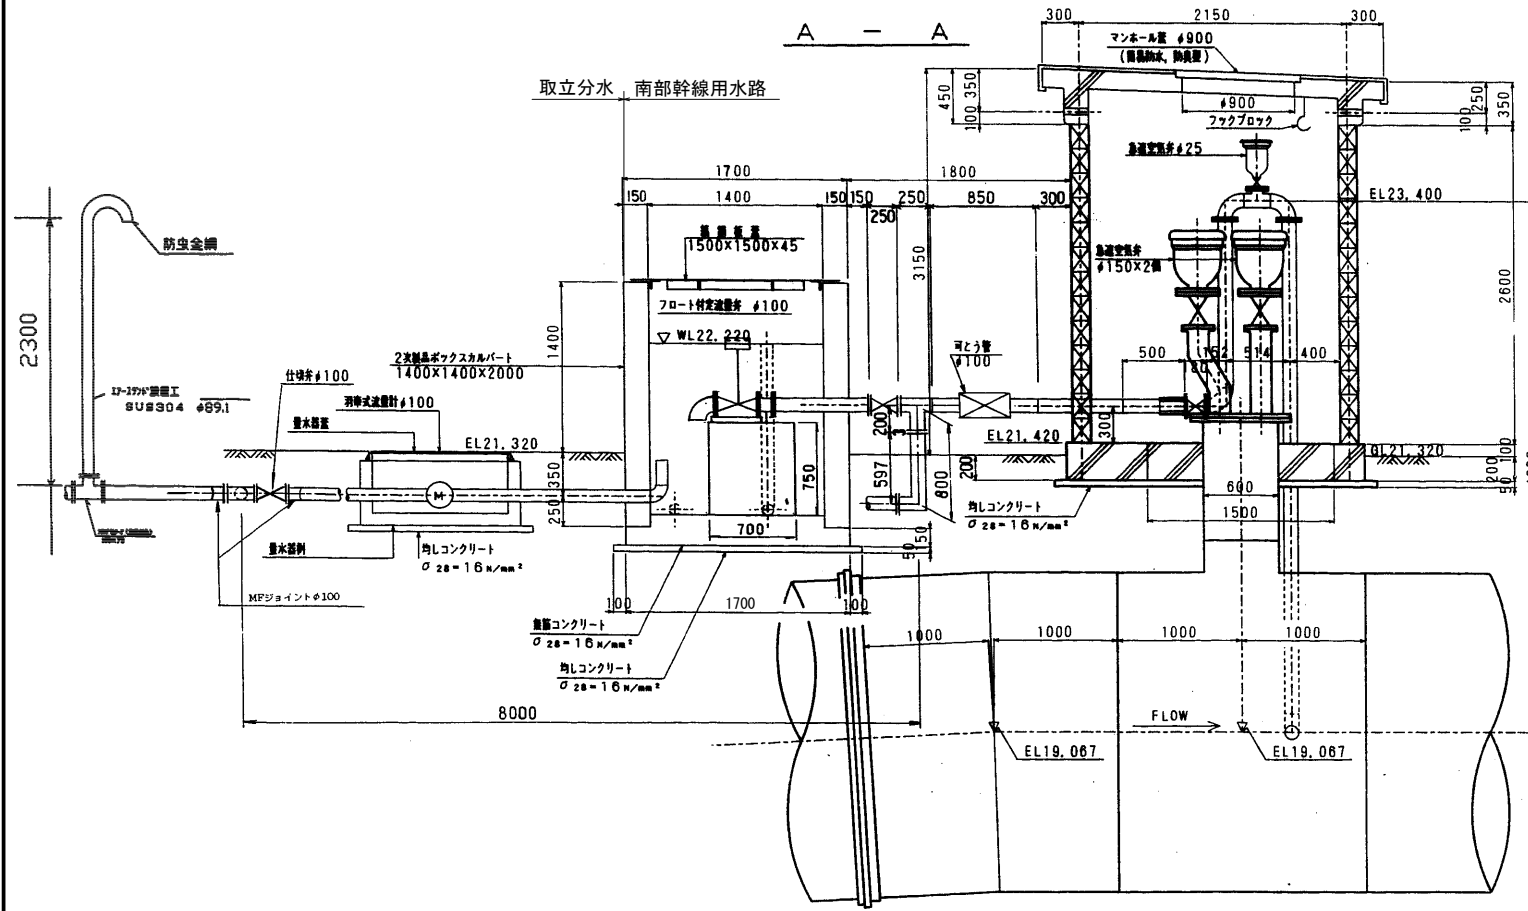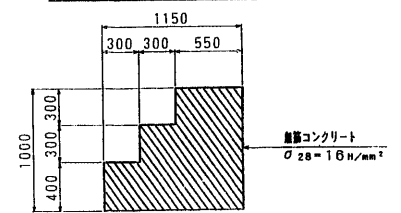

施設名	南部幹線用水路 (0312100-1100-20)		
図面名	取立分水工・6号空気弁工 (1/2)		
作成年月	平成26年 3月		
縮尺	A1 図示	図面番号	8-106/310
作成者	関東農政局 両総農業水利事業所		


取立分水工・6号空気弁工 (2/2)

S=1 : 30

No. 14+2.000


上屋詳細図

平面図

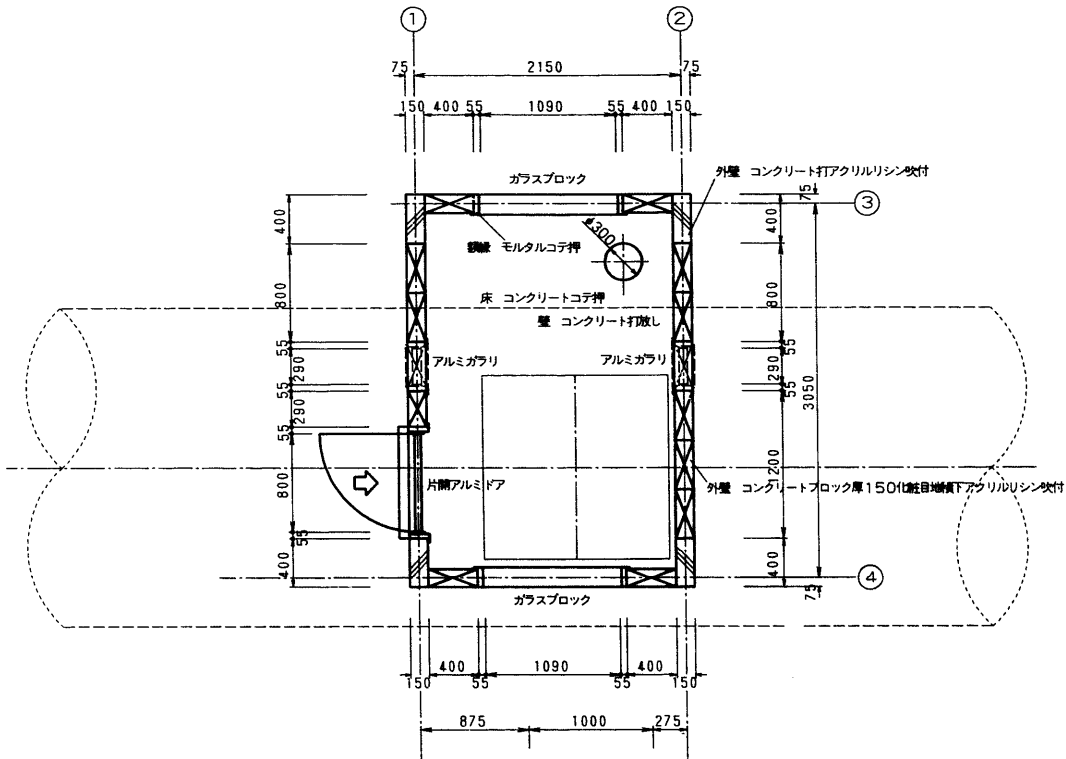


面積表		
建築面積	6.55㎡	
床面積	6.55㎡	1.9坪


①—立面図

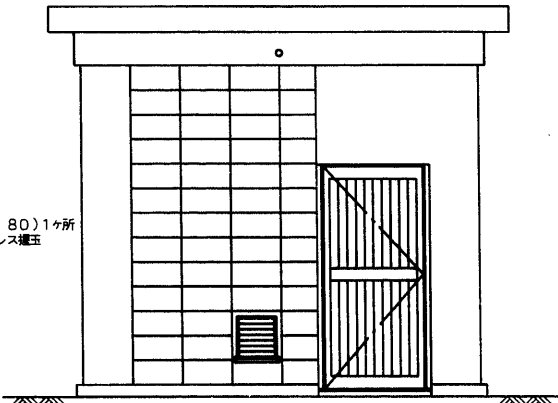


②—立面図

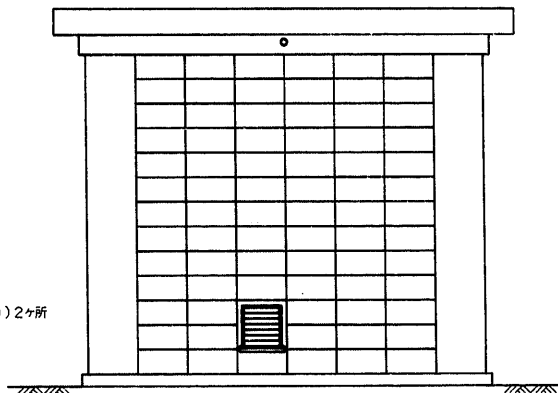



④—立面図

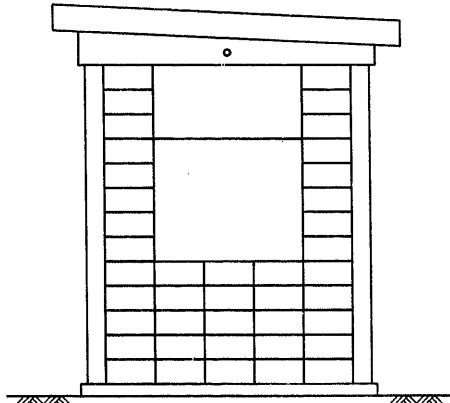

③—立面図

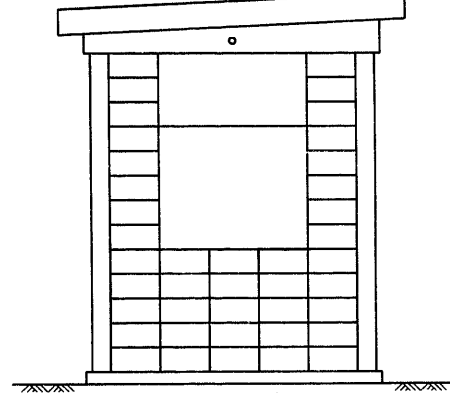

アルミガラリ(H 0,26 × 0,29)2ヶ所
ステンレス防虫網

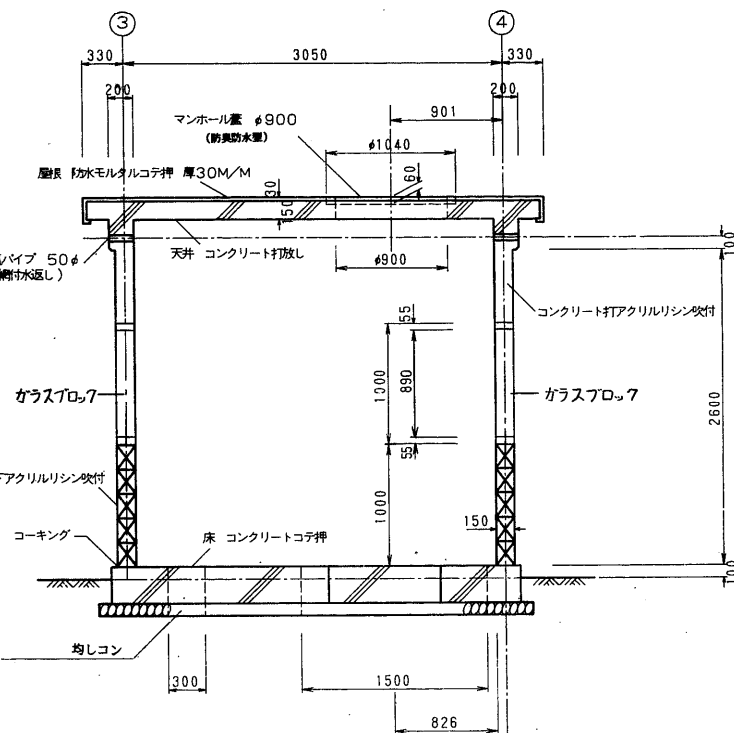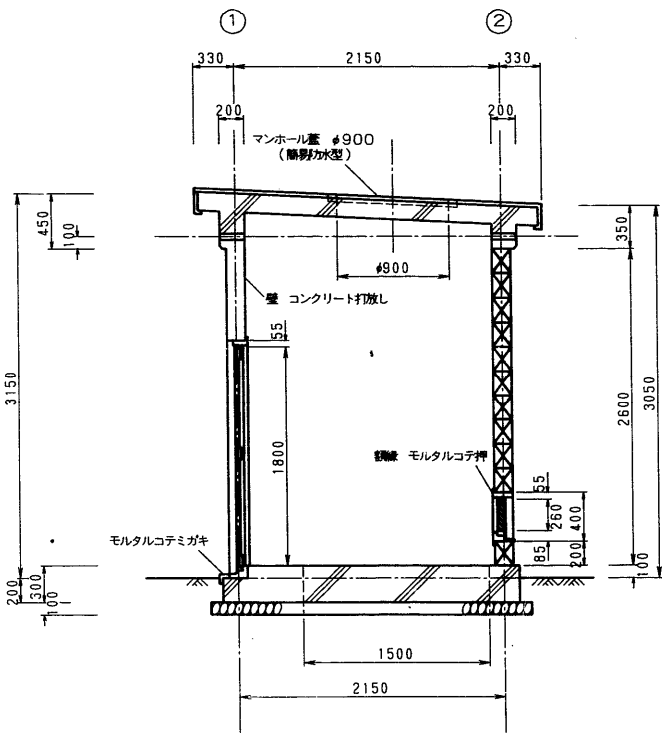

矩計図

施設名	南部幹線用水路(0312100-1100-20)		
図面名	取立分水工・6号空気弁工 (2/2)		
作成年月	平成26年 3月		
縮尺	A1 1:30 A2 1:42	図面番号	8-107/310
作成者	関東農政局 両総農業水利事業所		