

松尾分水工 (1/3) S=1:50

No. 70+43.000


平面図

南部幹線用水路 松尾分水

弁類保護工



制水弁保護工

分水槽

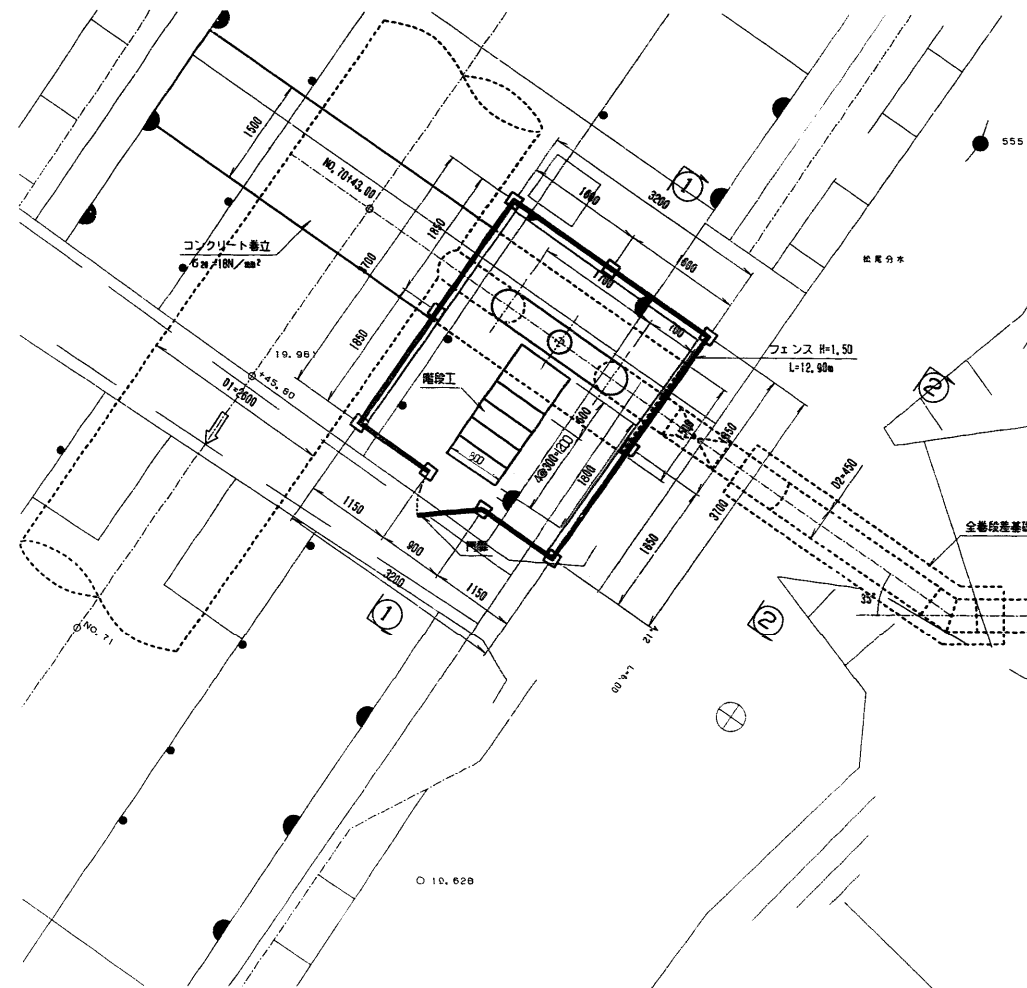


縦断面図

南部幹線用水路 松尾分水

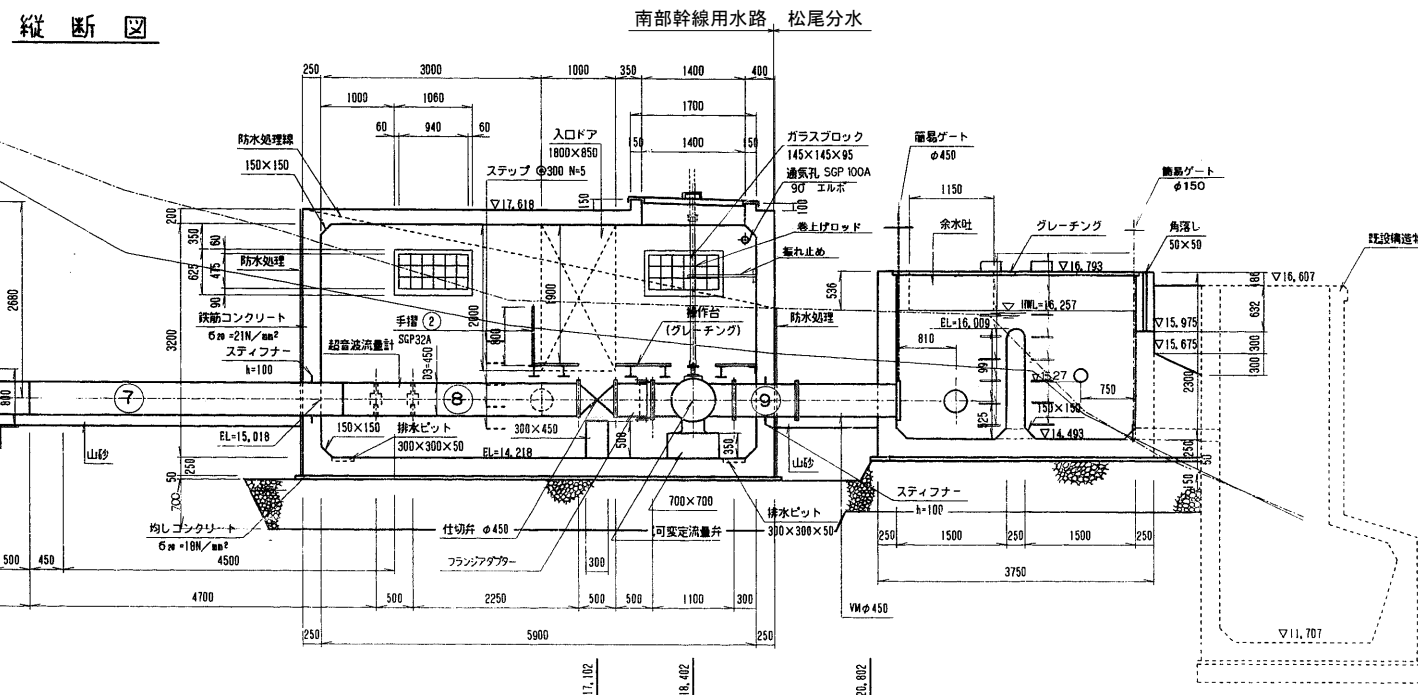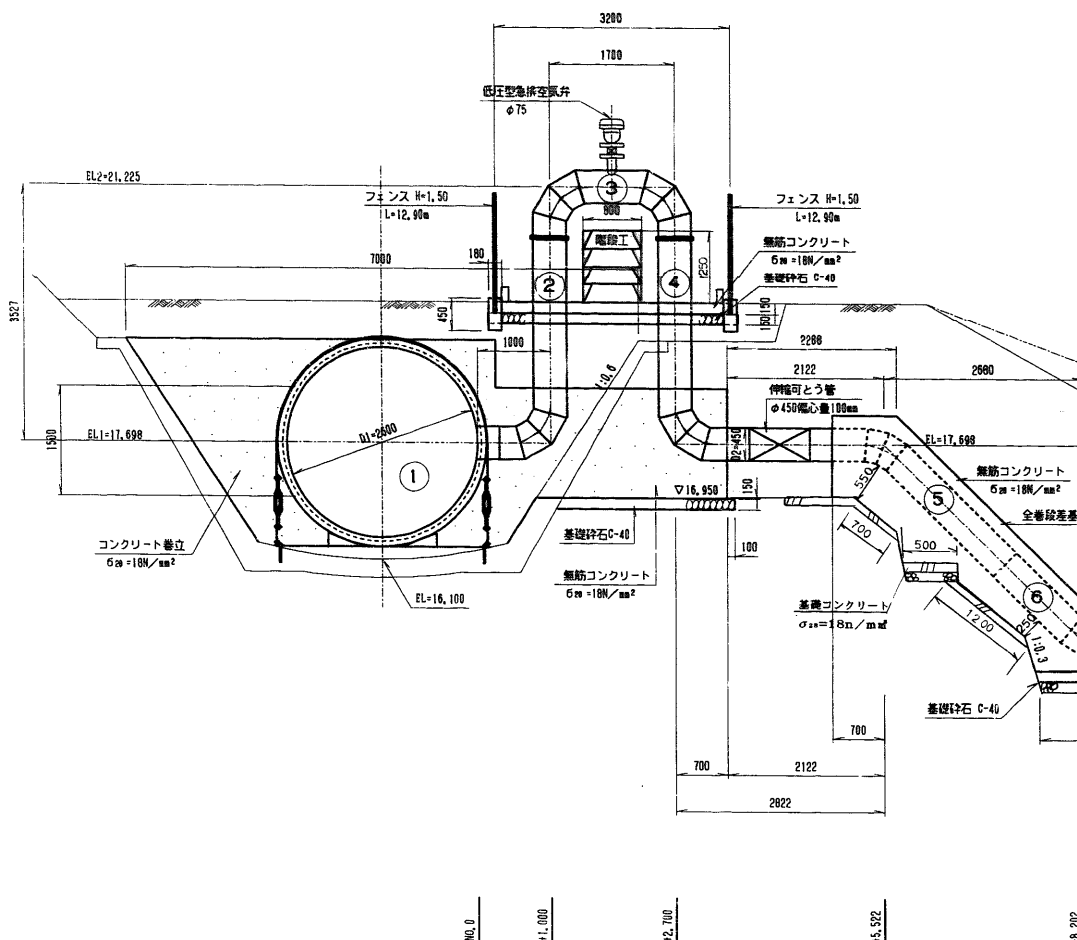

補修管ハルツ保護工

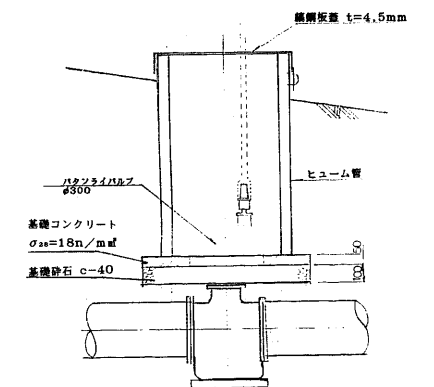


- (注) 1. 防水処理は、「ケイ酸質塗布防水」とする。
2. 弁類の塗装は、防錆タイプとする。

施設名	南部幹線用水路 (0312100-1100-20)		
図面名	松尾分水工 (1/3)		
作成年月	平成26年 3月		
縮尺	A1 1:50 A2 1:70	図面番号	8-128/310
作成者	関東農政局 両総農業水利事業所		


松尾分水工 (2/3)

No. 70+43.000


①-① 断面
S=1:30

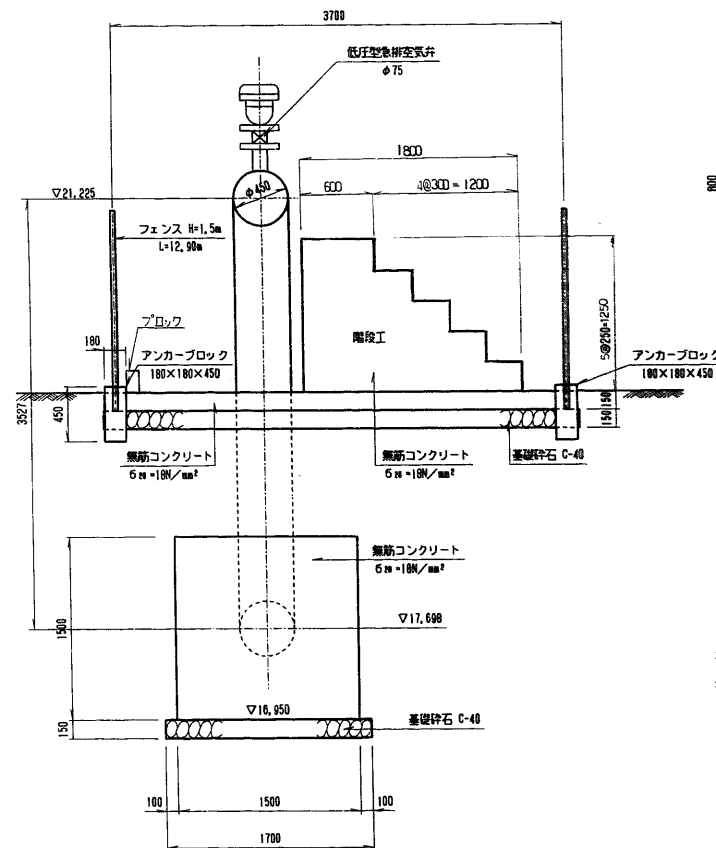


②-② 断面
S=1:30

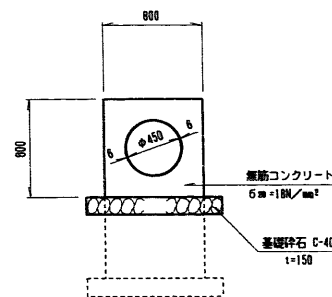


③-③ 断面

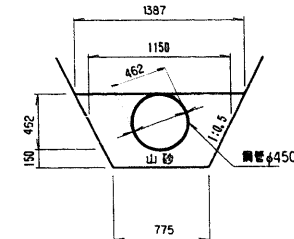


④-④ 断面
S=1:30

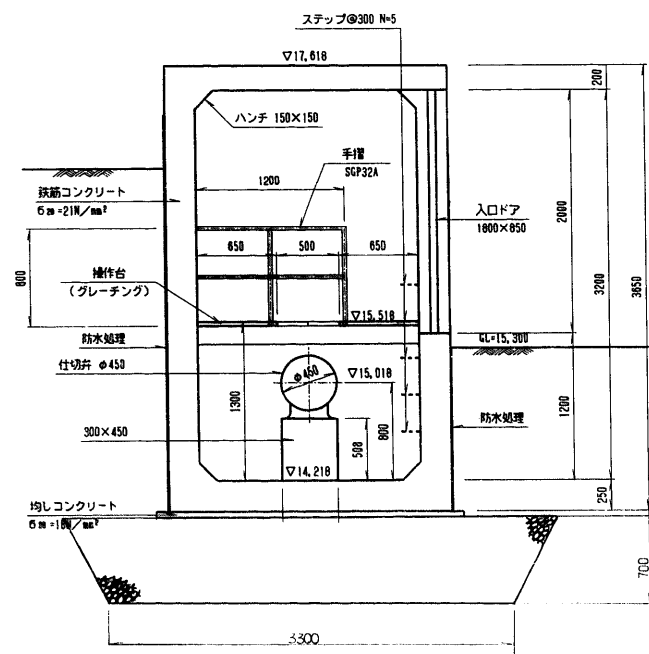


⑤-⑤ 断面

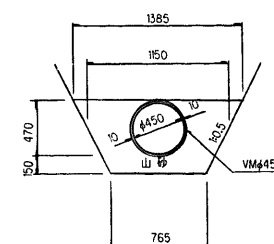


余水吐樹
S=1:30

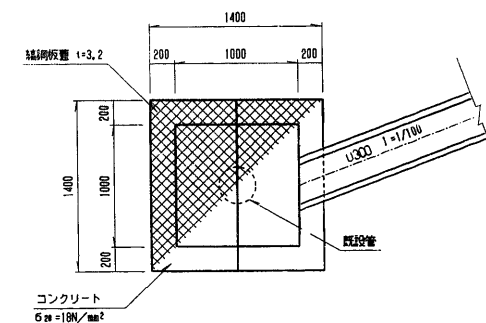


鋼板蓋詳細図
S=1:30

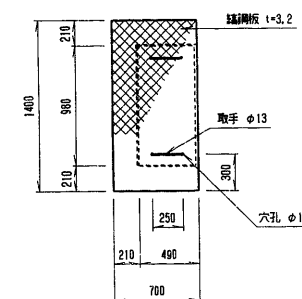


⑥-⑥ 断面
S=1:30

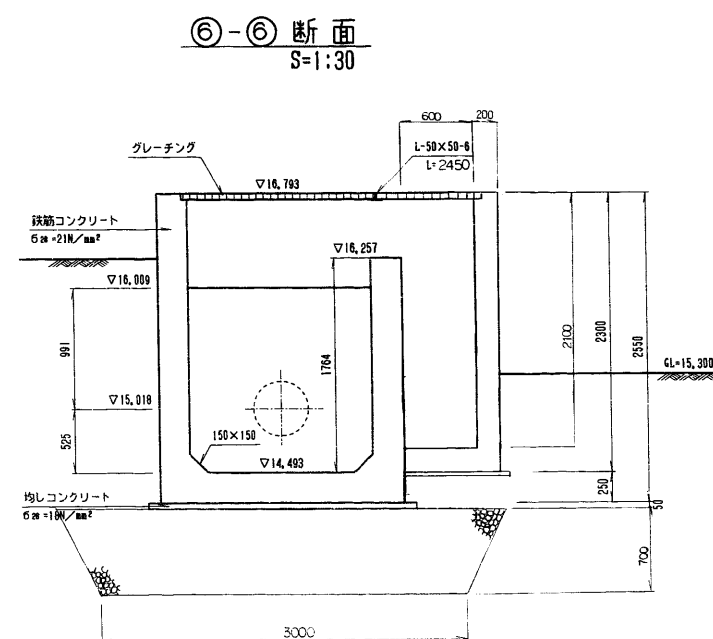


⑦-⑦ 断面
S=1:30

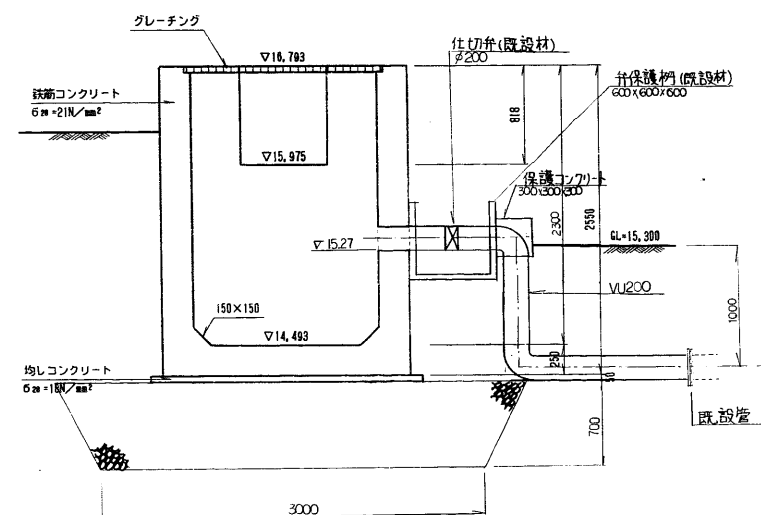

U-300 断面
S=1:15

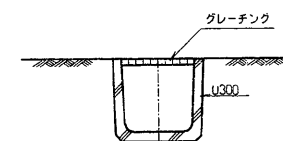

取手詳細図
S=1:10

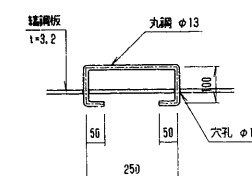


施設名	南部幹線用水路 (0312100-1100-20)		
図面名	松尾分水工 (2/3)		
作成年月	平成26年 3月		
縮尺	A1 図示	図面番号	8-129/310
作成者	関東農政局 両総農業水利事業所		


松尾分水工 (3/3)

No. 70+43.000


グレーチング平面図
S=1:30

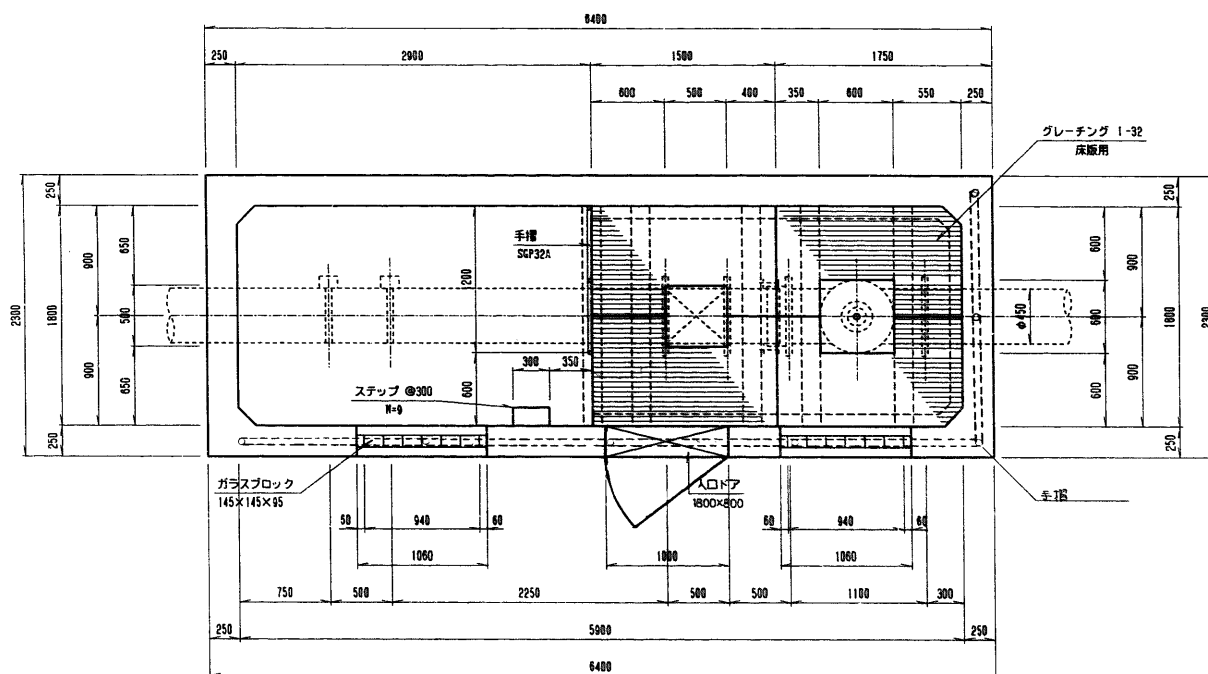


グレーチング受平面図
S=1:30

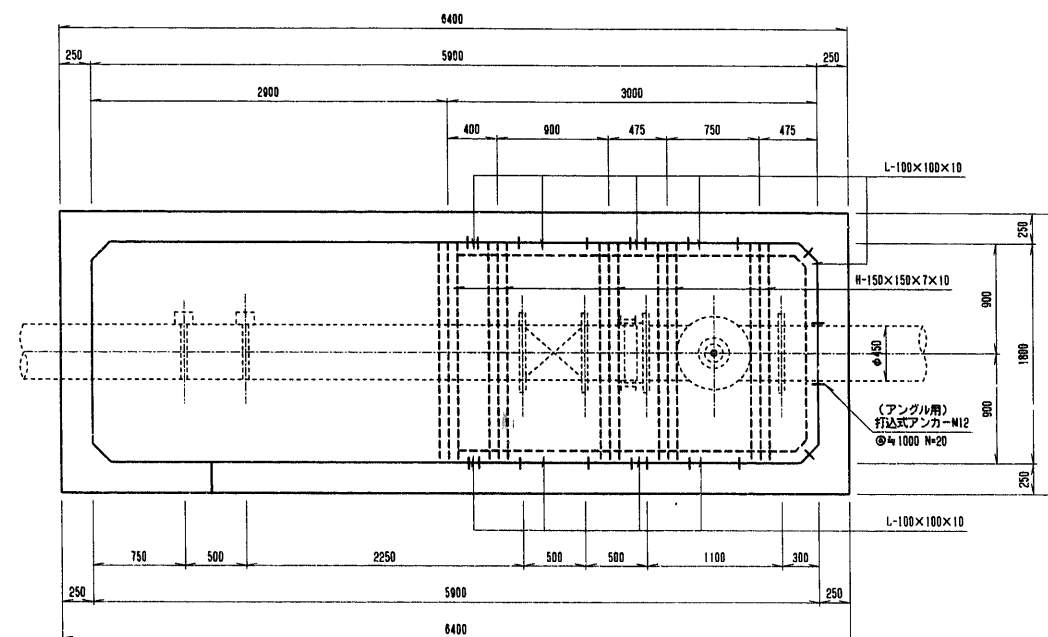


グレーチング受取付図
S=1:20

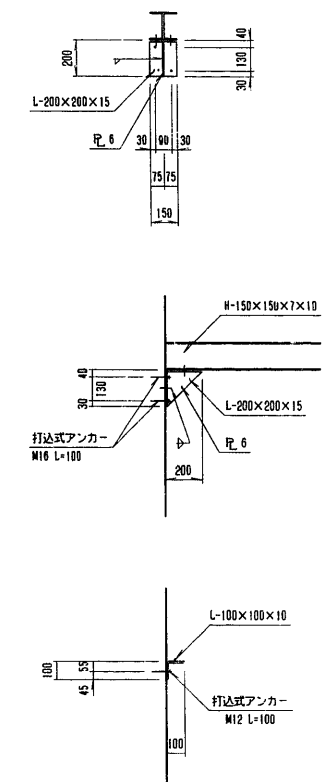


⑤-⑤ 断面
S=1:30

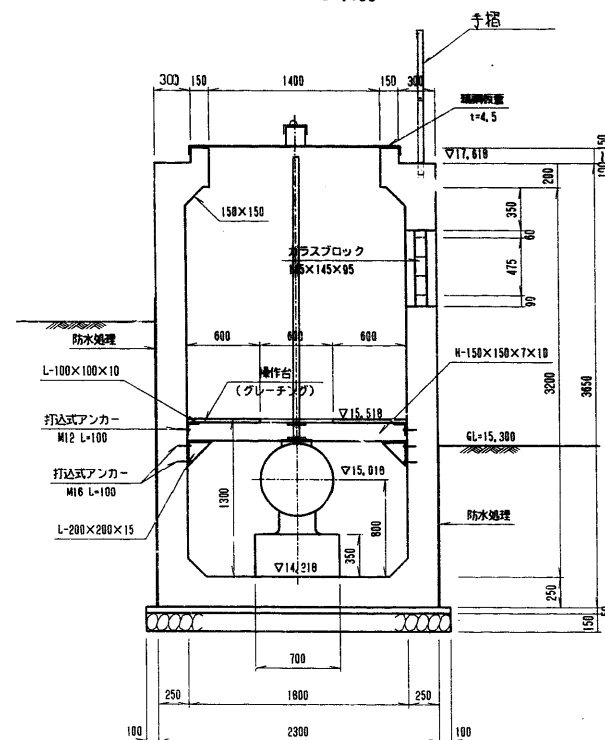


編鋼板蓋詳細図
S=1:30

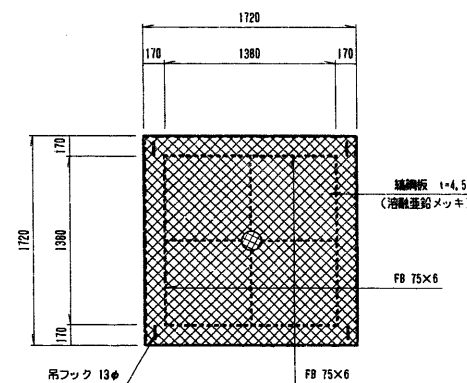


手摺詳細図
S=1:30

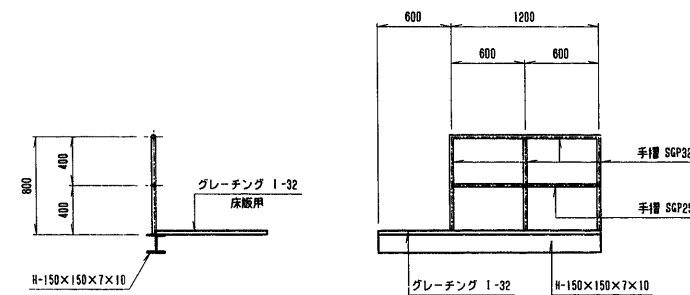


ステップ詳細図
S=1:10

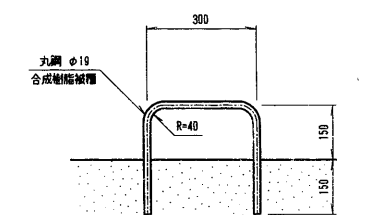

水抜き詳細図
S=1:20

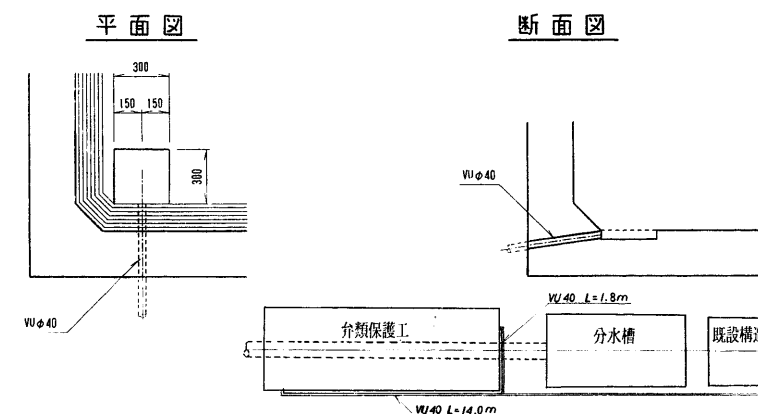

弁類保護工上部手摺構造図

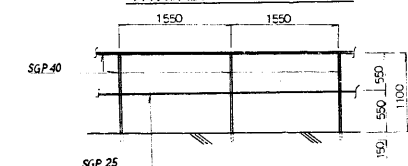

施設名	南部幹線用水路 (0312100-1100-20)		
図面名	松尾分水工 (3/3)		
作成年月	平成26年 3月		
縮尺	A1 図示	図面番号	8-130/310
作成者	関東農政局 両総農業水利事業所		