


No. 93+19. 899 No. 93+20. 300

S=1:20

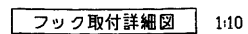


施設名	南部幹線用水路 (0312100-1100-20)		
図面名	蕨水分水工・16号空気弁工 (1/3)		
作成年月	平成26年 3月		
縮尺	A1 図示	図面番号	8-136/310
作成者	関東農政局 両総農業水利事業所		

蕨木分水工・16号空気弁工 (2/3)


No. 93+19. 899

No. 93+20. 300

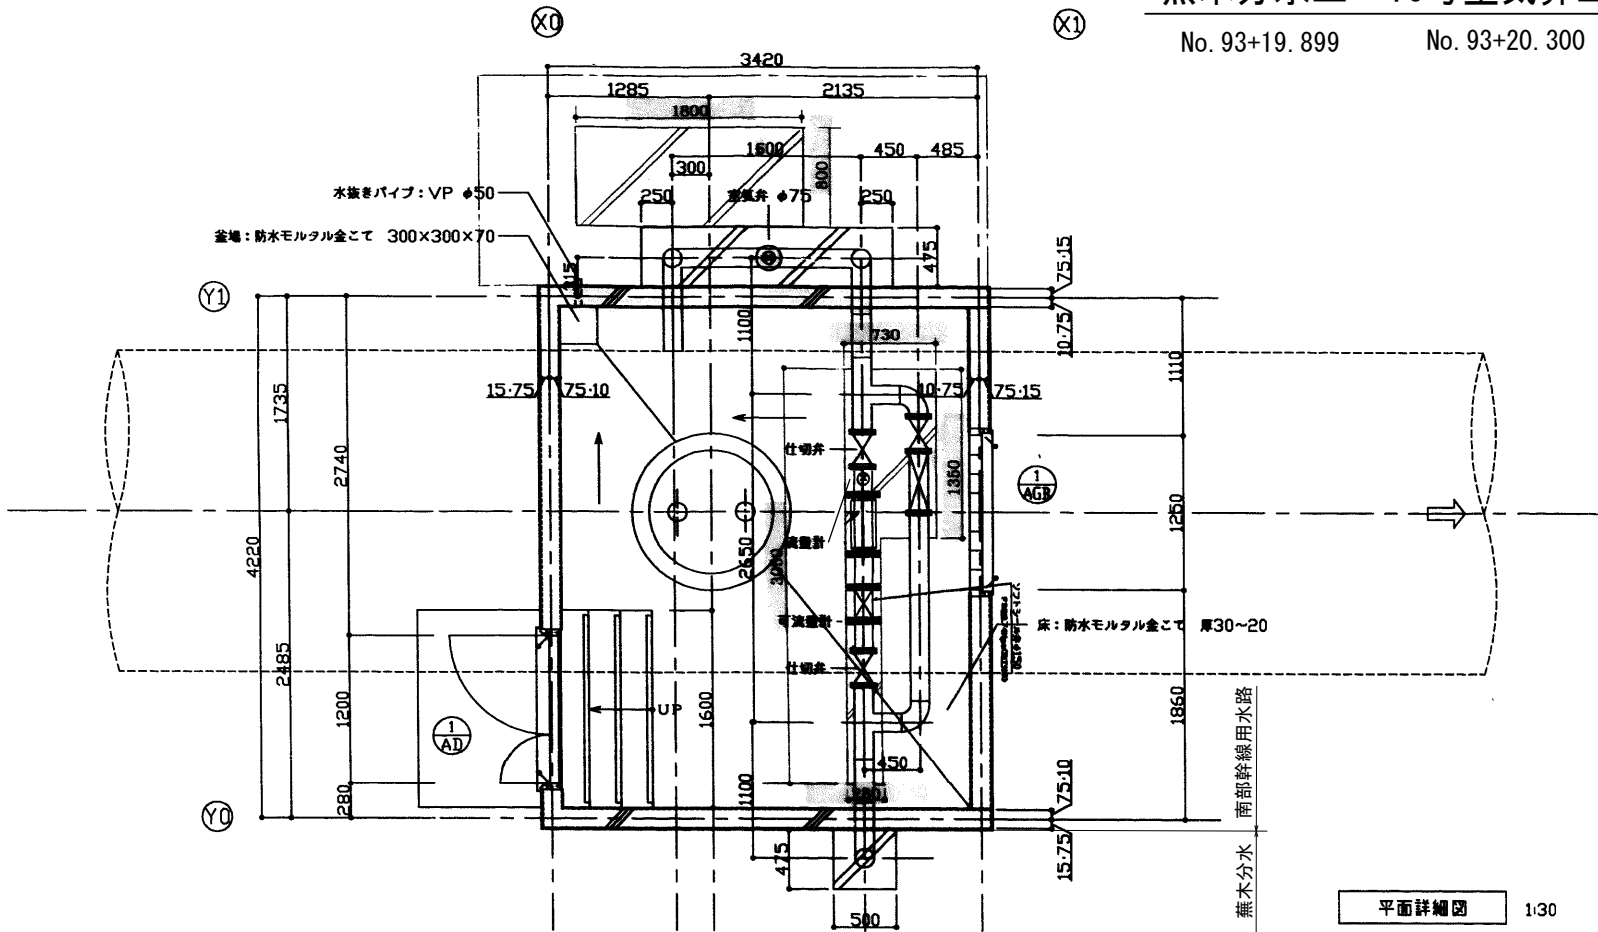

建具表 1:50

符号	形式 数量	親子開きフラッシュドア		ガラリ付はめ殺し窓	
		1	1	1	1
窓	図				
		アルミ	シルバー	アルミ	シルバー
		見込	深: 70 厚: 35	深: 100	ガラスブロック 145×145×95
		金物	丁香 (8US)、鍵玉、シリンダー錠 ドアチェック (ストッパー付)、フランス用し	付属金物一式 ステンレス防虫ネット (ガラリ部)	
備考		香槽 (下枠) ステンレス	ガラスブロック: 透光透視タイプ		

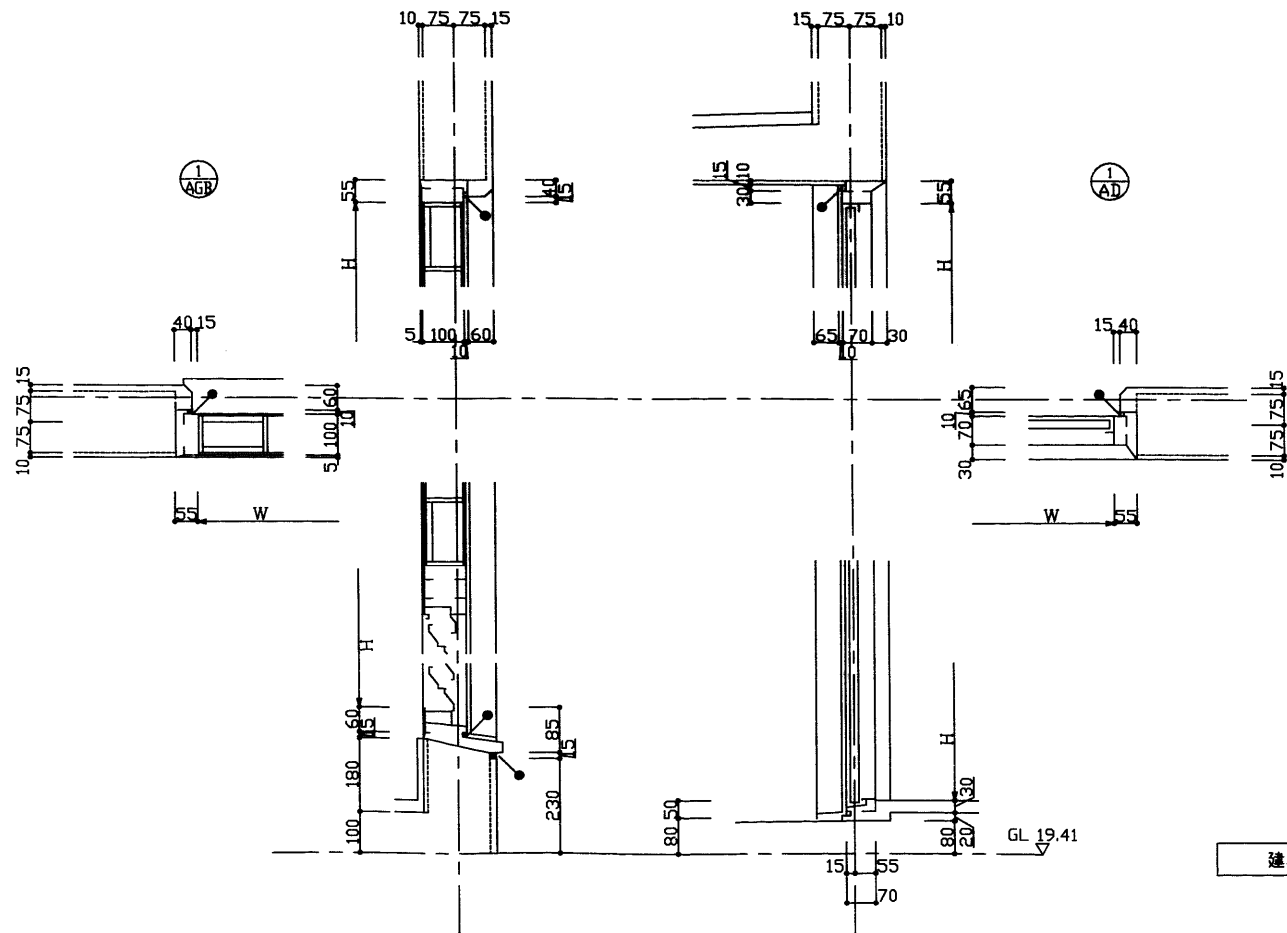


※ ← はシーリング所を示す


施設名	南部幹線用水路 (0312100-1100-20)		
図面名	蕨木分水工・16号空気弁工 (2/3)		
作成年月	平成26年 3月		
縮尺	A1 図示	図面番号	8-137/310
作成者	関東農政局 両総農業水利事業所		

S=1 : 100

No. 93+20. 300

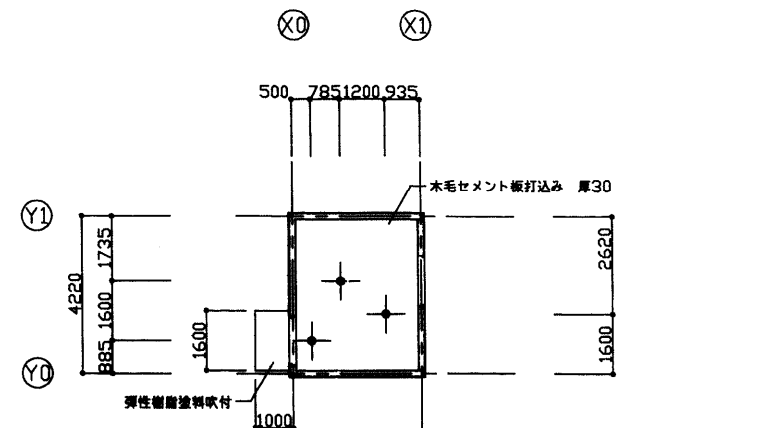

天井伏図 S=1/100 ※  : 吊りフック

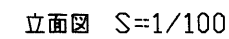

施設名	南部幹線用水路(0312100-1100-20)		
図面名	蕨木分水工・16号空氣井(Ⅲ/3)		
作成年月	平成26年 3月		
縮尺	A1 1:100 A2 1:141	図面番号	8-138/310
作成者	関東農政局 西総農業水利事業所		