
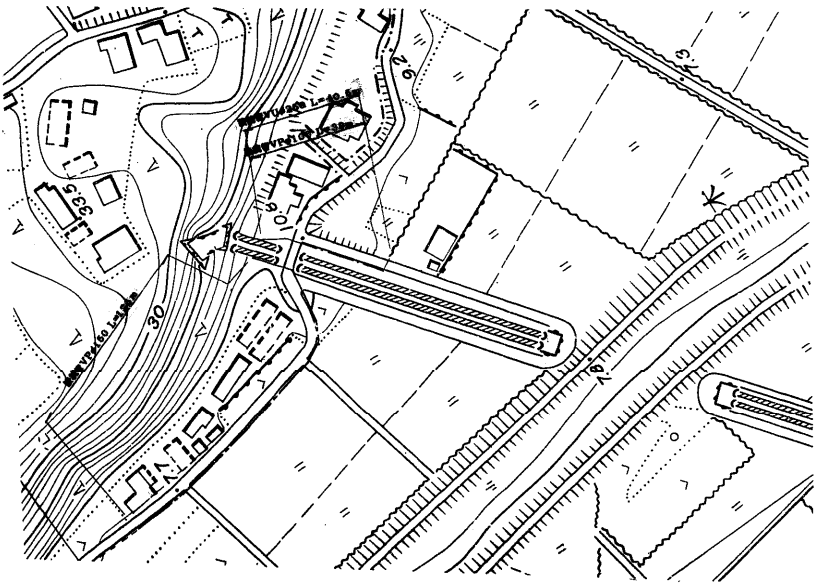


大堤分水工・斜面工 (1/4)


No. 115+41.890

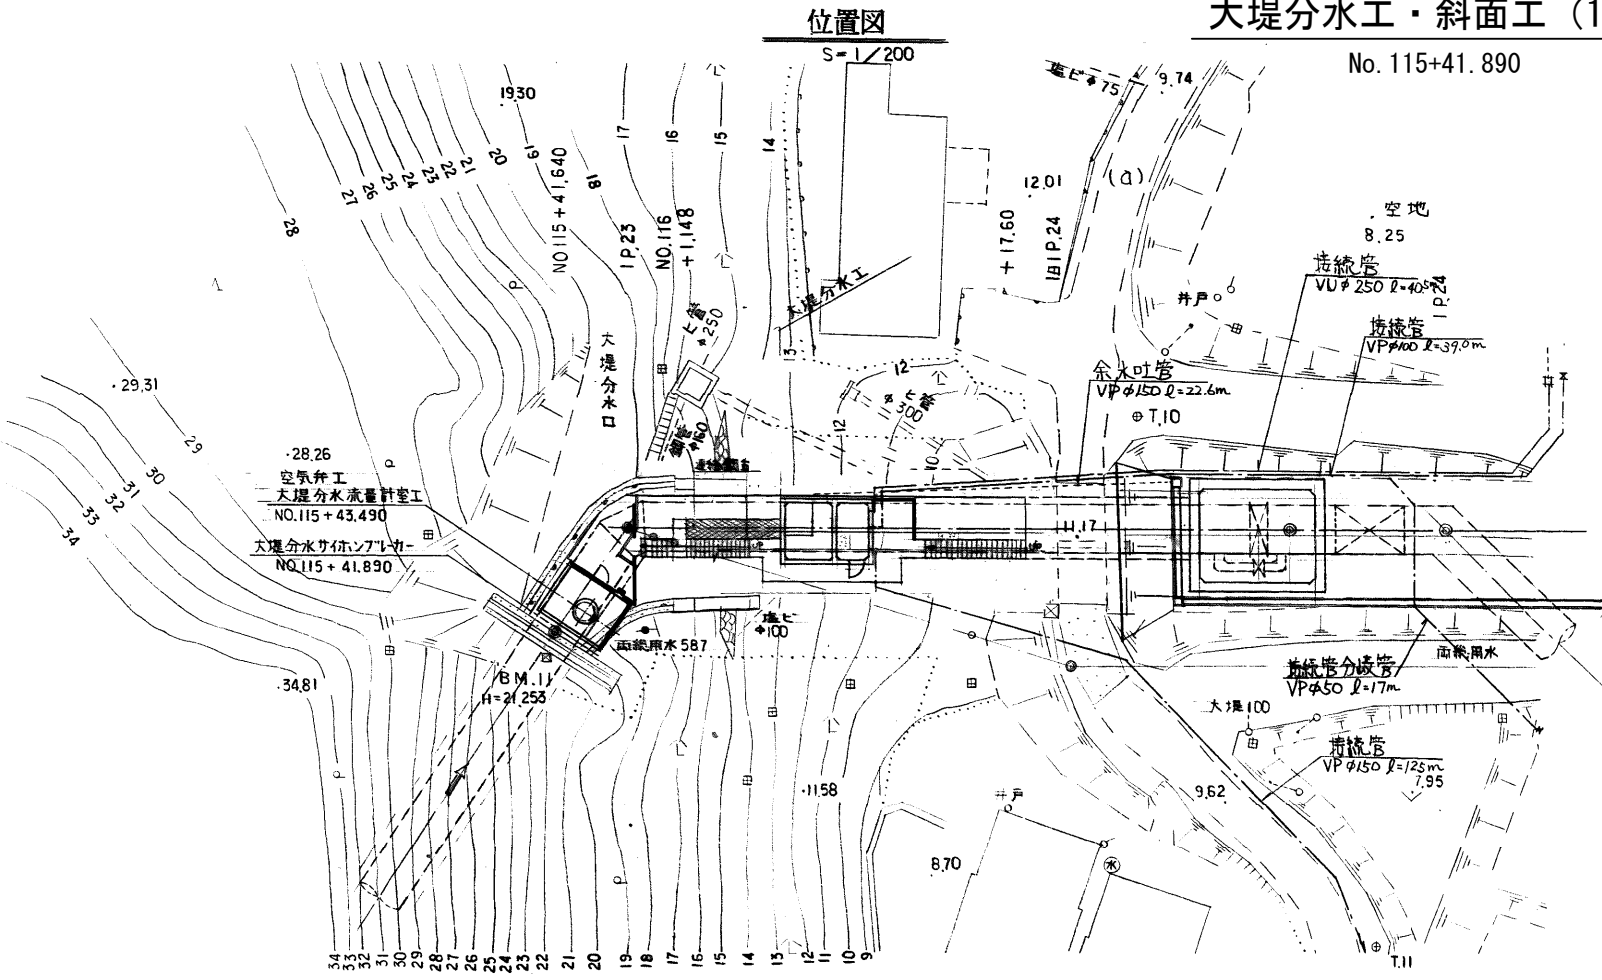



管巻立配筋図

標準部

幅広部

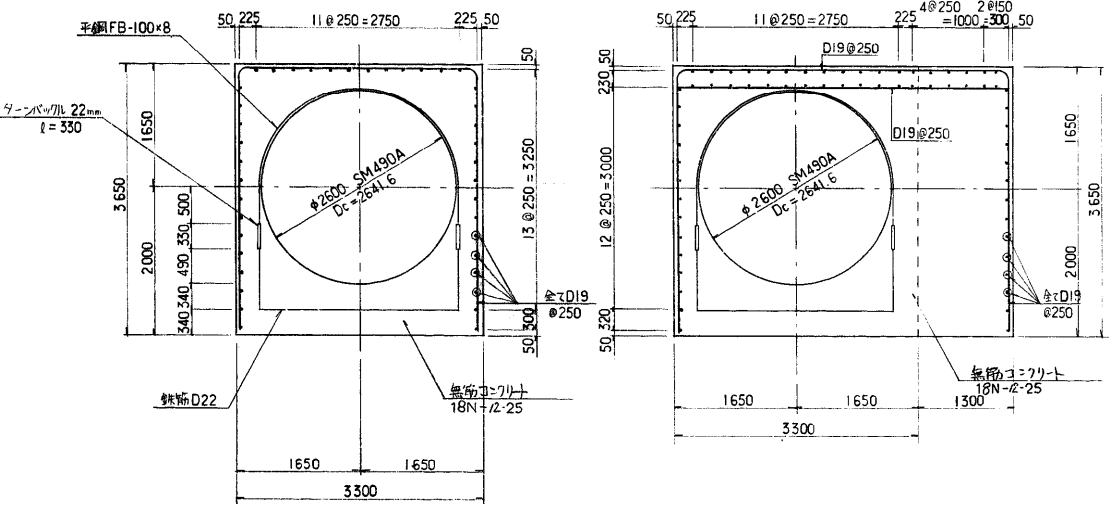


固定バンド詳細図

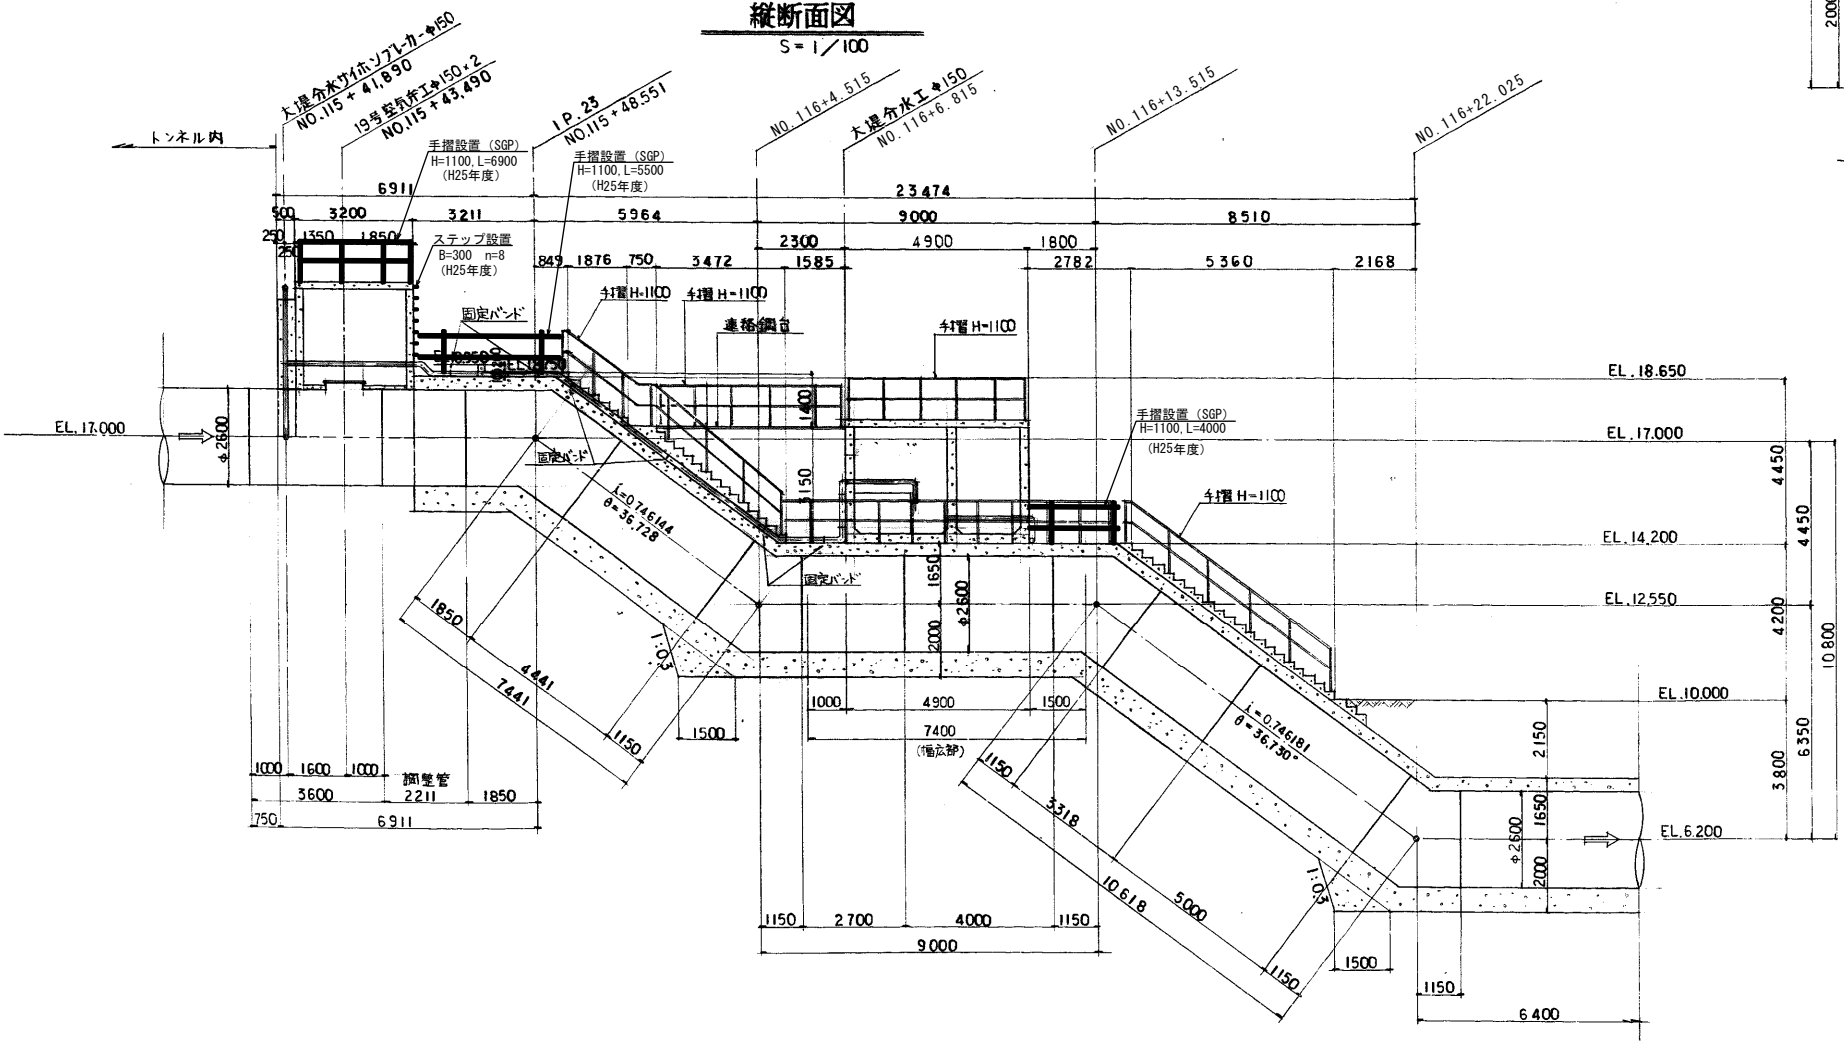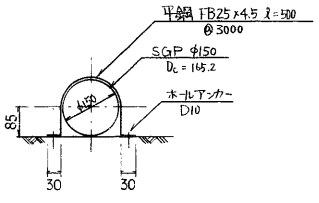

施設名	南部幹線用水路 (0312100-1100-20)		
図面名	大堤分水工・斜面工 (1/4)		
作成年月	平成26年 3月		
縮尺	A1 図示	図面番号	8-146/310
作成者	関東農政局 両総農業水利事業所		

大堤分水工・斜面工 (2/4)

No. 116+6.884

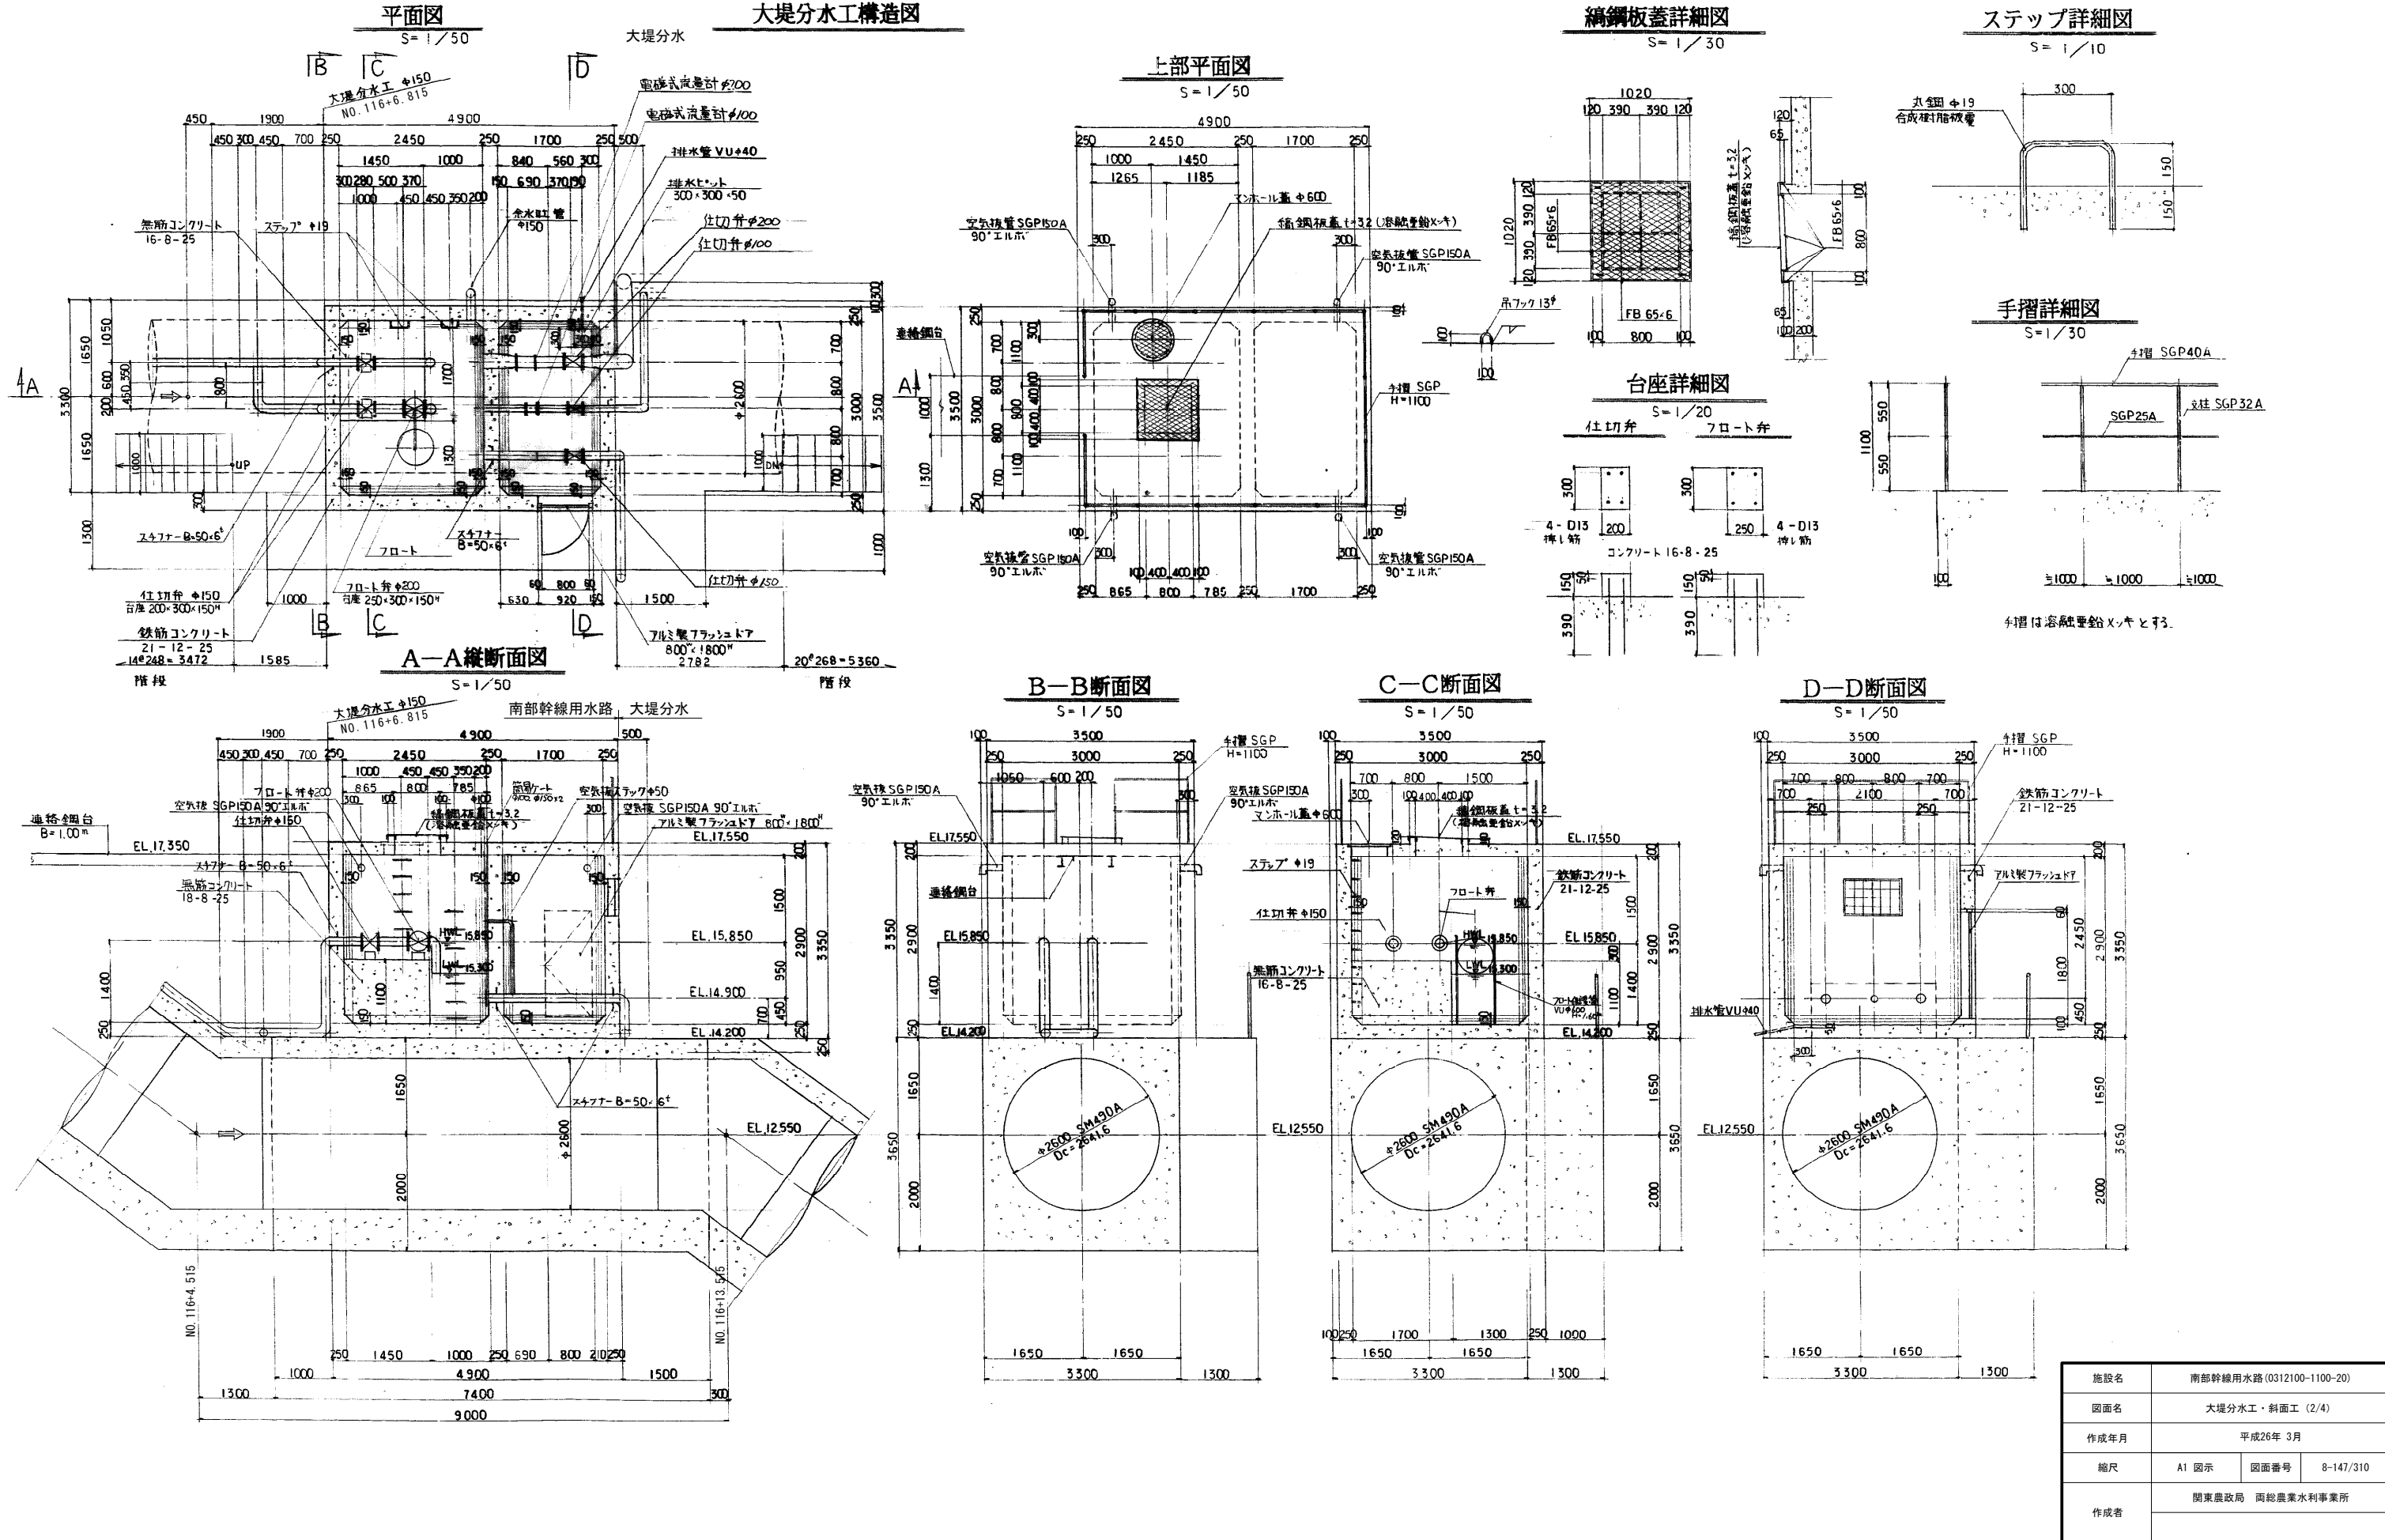


施設名	南部幹線用水路 (0312100-1100-20)		
図面名	大堤分水工・斜面工 (2/4)		
作成年月	平成26年 3月		
縮尺	A1 図示	図面番号	8-147/310
作成者	関東農政局 両総農業水利事業所		



S=1 : 50

$$S = 1/50$$

No. 116+6. 884

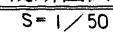


a 部配筋

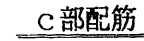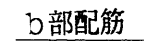

施設名	南部幹線用水路 (0312100-1100-20)		
図面名	大堤分水工・斜面工 (3/4)		
作成年月	平成26年 3月		
縮尺	A1 1:50 A2 1:70	図面番号	8-148/310
作成者	関東農政局 両総農業水利事業所		

No. 116+6. 884
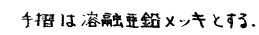
$$S = 1/20$$


手摺は溶融亜鉛メッキとする。


S=1:10

丸鋼 $\phi 19$
合成樹脂被覆


300

150



150
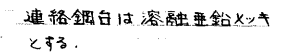
$$S = 1/30$$


断面图

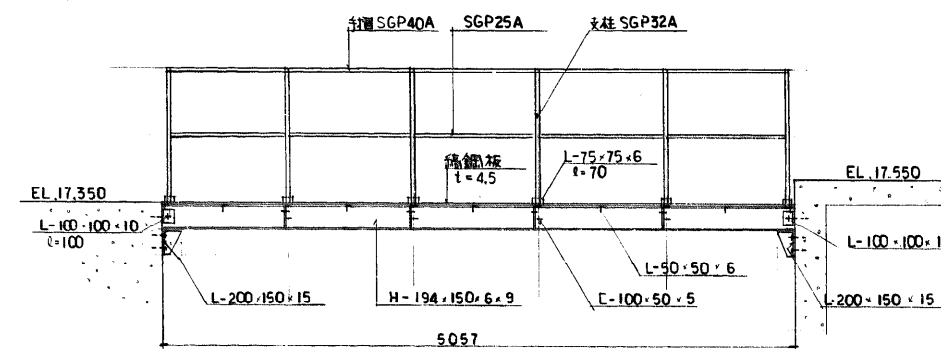

断面図

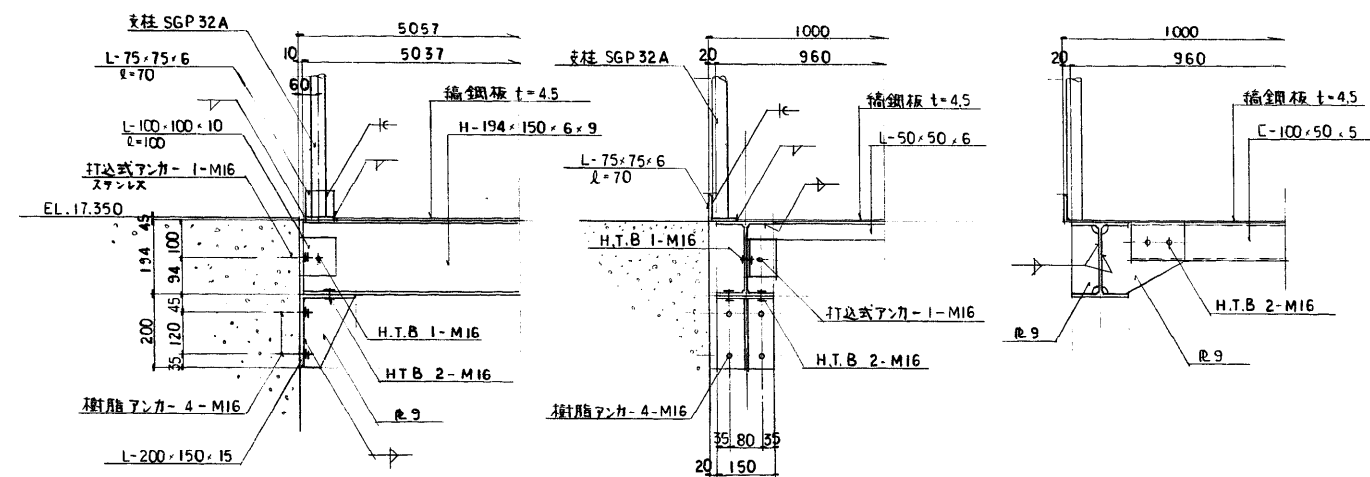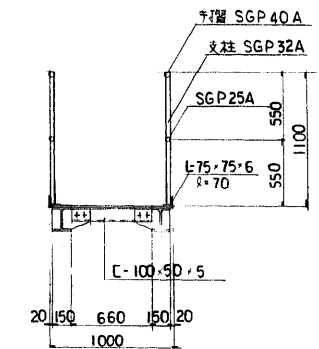
$$S = 1/10$$

施設名	南部幹線用水路 (0312100-1100-20)		
図面名	大堤分水工・斜面工 (4/4)		
作成年月	平成26年 3月		
縮尺	A1 図示	図面番号	8-149/310
作成者	関東農政局 高総農業水利事業所		