


南郷分水工 (1/4) S=1:100

No. 141+33.000

(全体構造図 1/2)

平面図

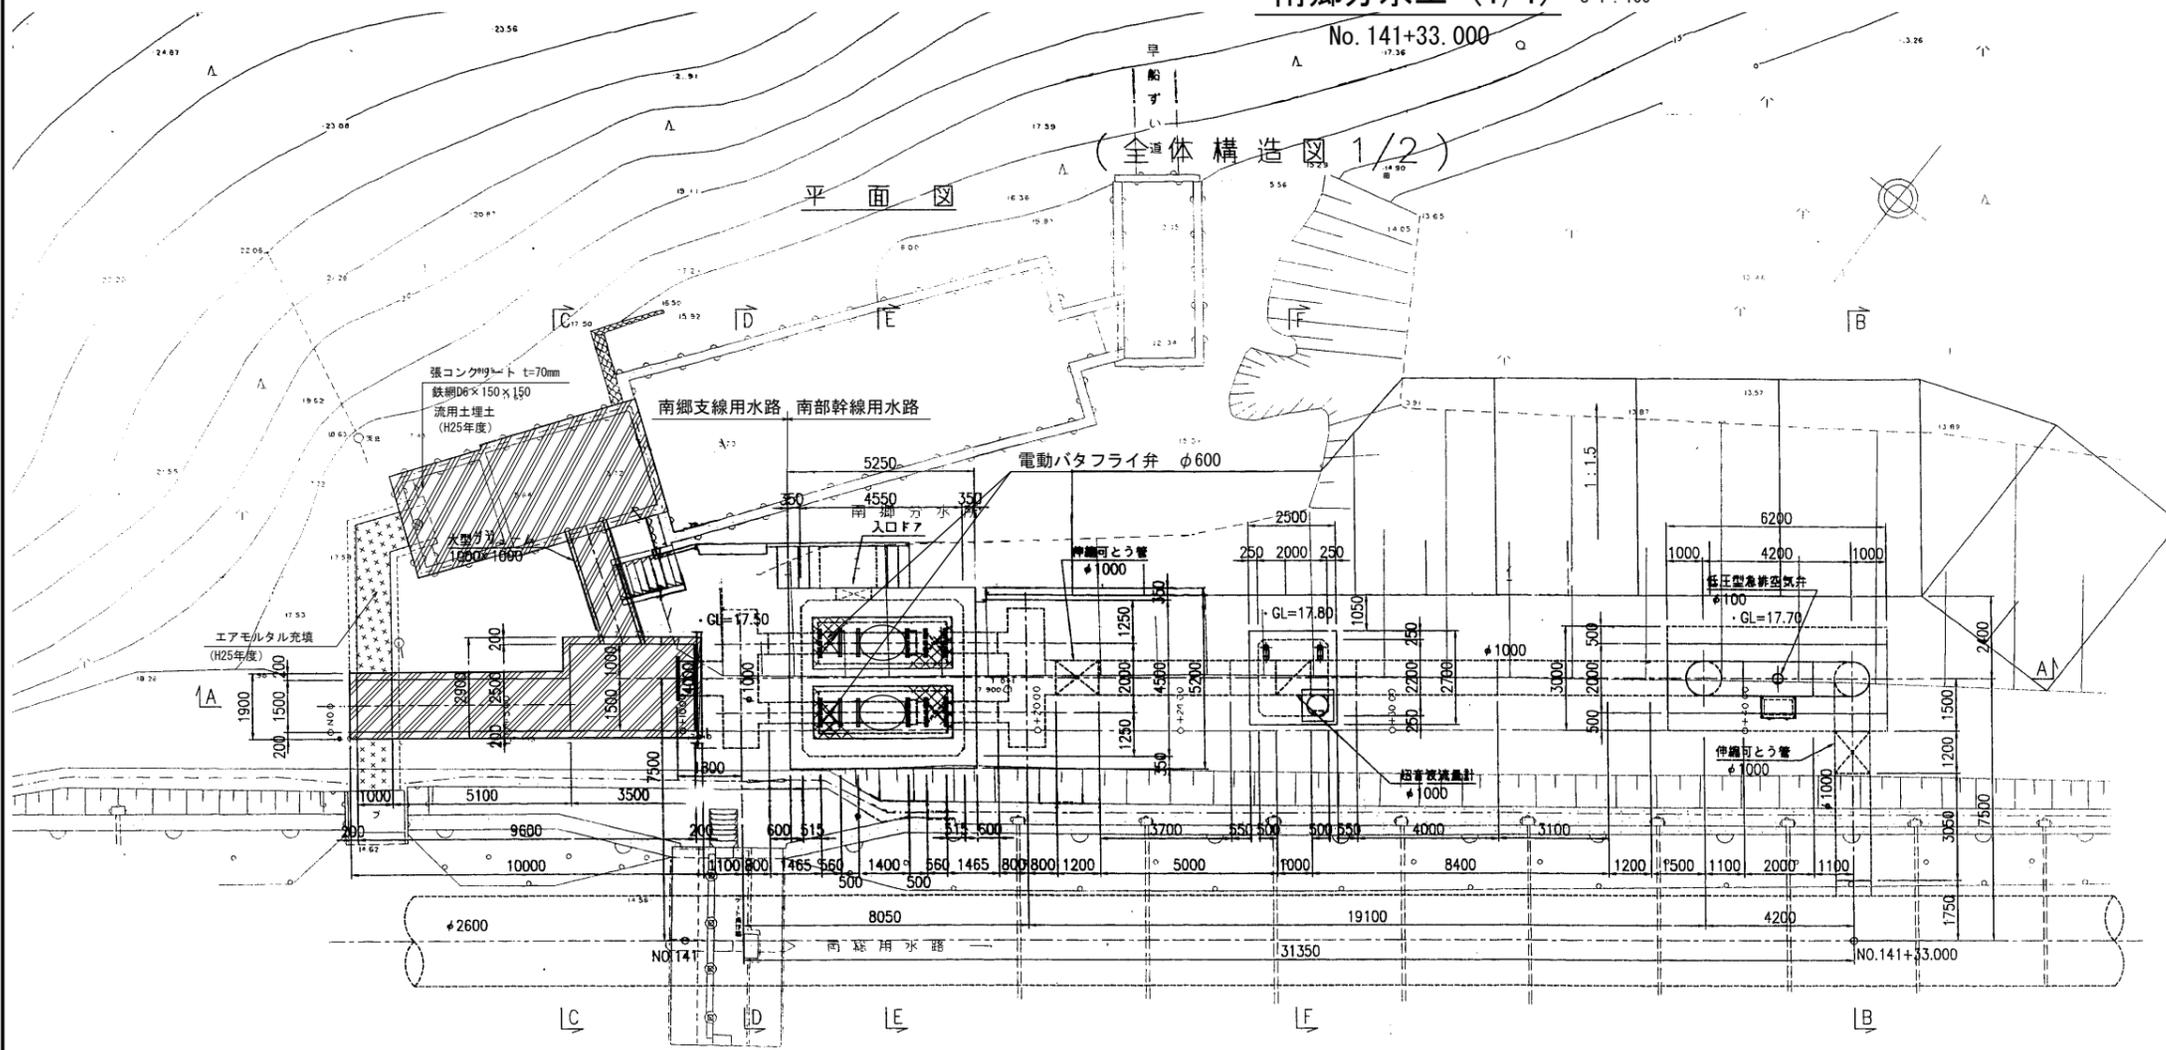


縦断図

南郷支線用水路, 南部幹線用水路

(導水槽)

(弁室)

(流量計室)

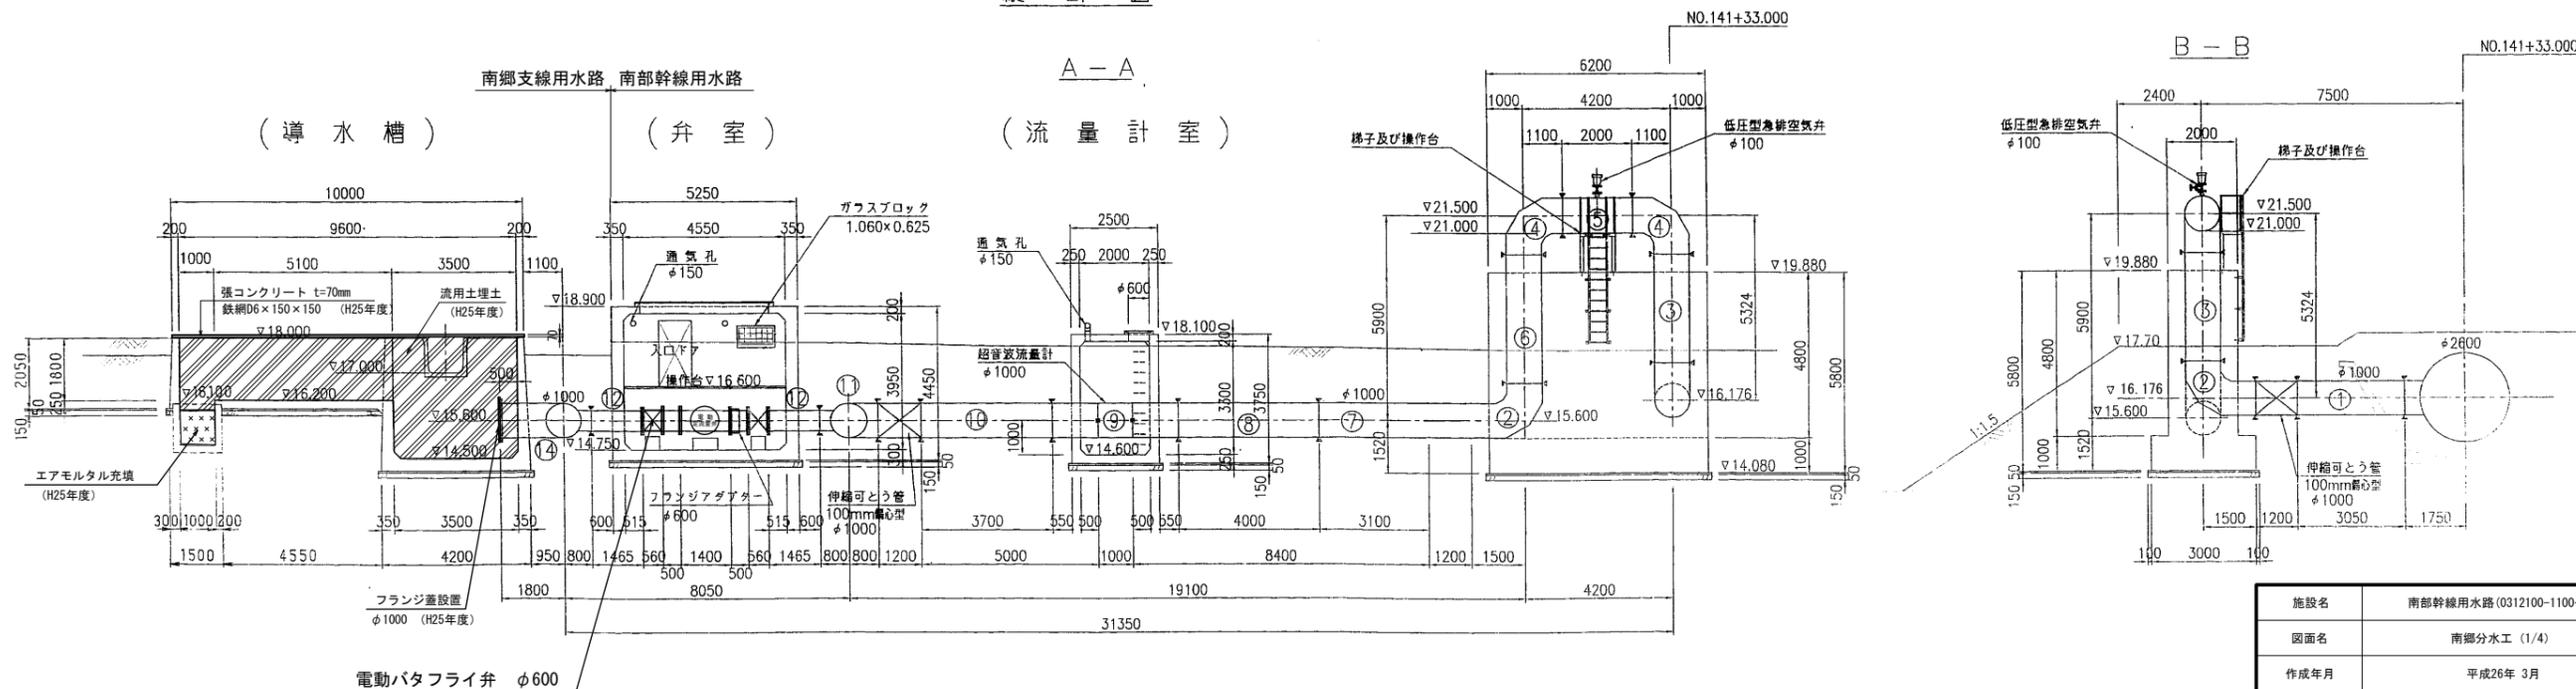

施設名	南部幹線用水路 (0312100-1100-20)		
図面名	南郷分水工 (1/4)		
作成年月	平成26年 3月		
縮尺	A1 1:100 A2 1:141	図面番号	8-172/310
作成者	関東農政局 両総農業水利事業所		

# 南郷分水工 (2/4)


No. 141+33.000

## (流量計室構造図)


### (全体構造図 2/2)

横断面図 S=1:100


C-C

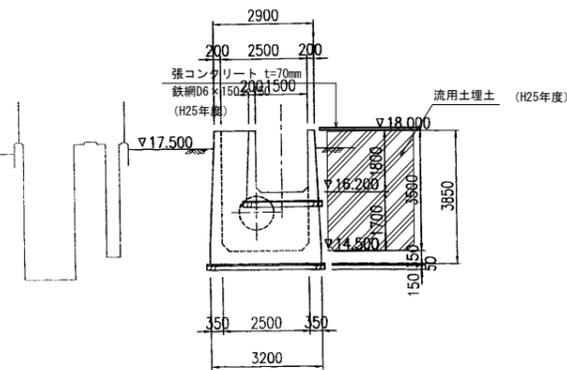


F-F

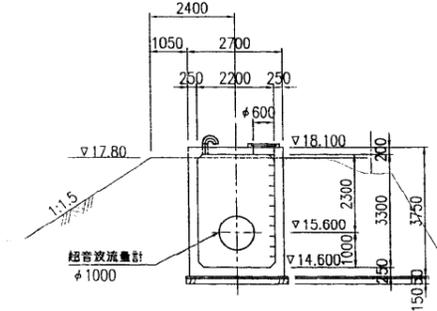


平面図 S=1:50

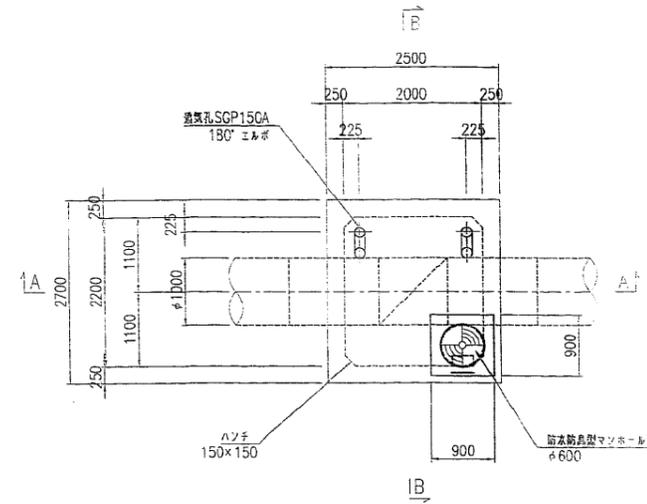


ステップ詳細図 S=1:10

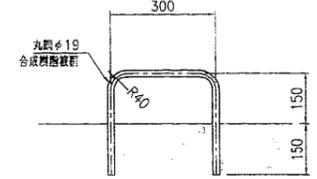


E-E

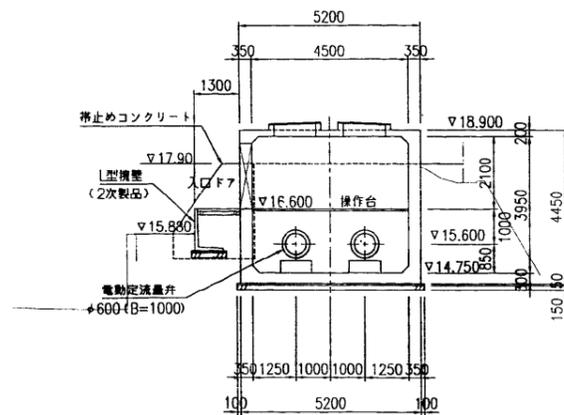


埋設管断面図

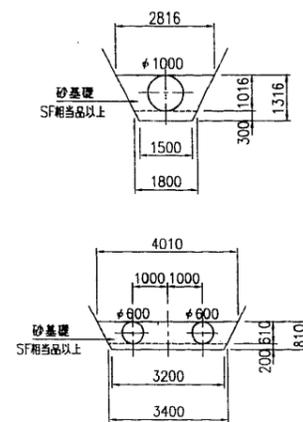

A-A断面 S=1:50

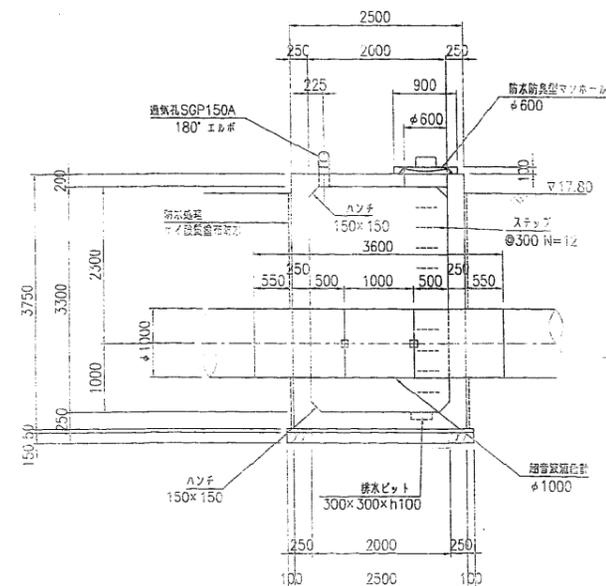

B-B断面 S=1:50

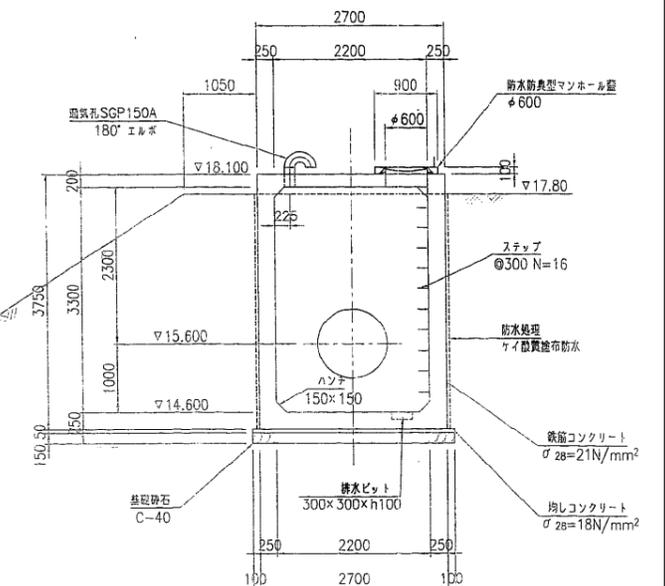


施設名	南部幹線用水路 (0312100-1100-20)		
図面名	南郷分水工 (2/4)		
作成年月	平成26年 3月		
縮尺	A1 図示	図面番号	8-173/310
作成者	関東農政局 両総農業水利事業所		

# 南郷分水工 (3/4)


No. 141+33.000

( 弁室 構造 図 )


上部平面図 S=1:50

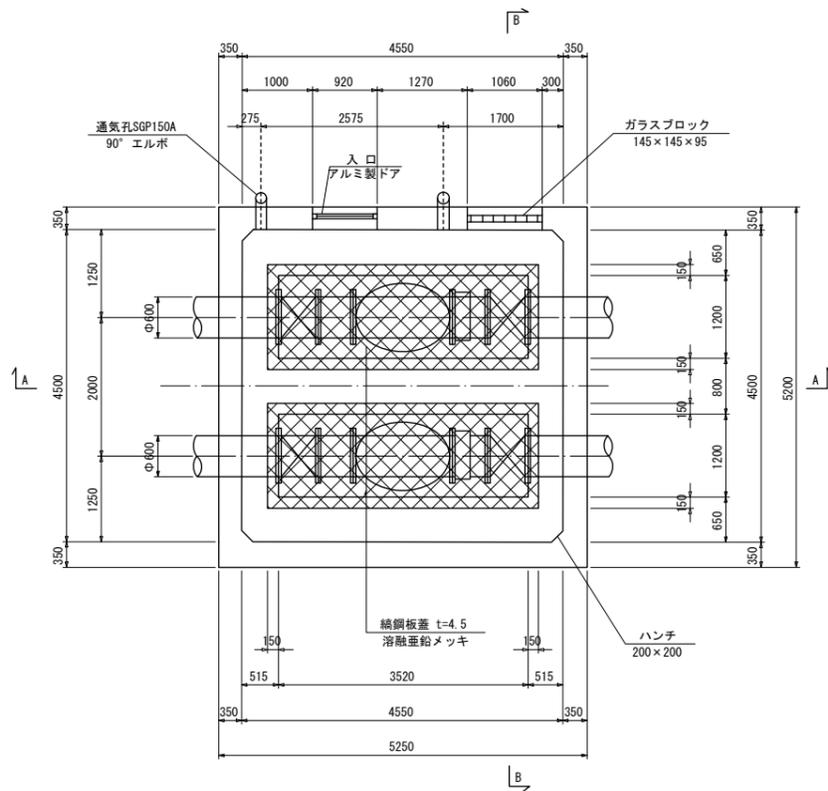


内部平面図 S=1:50

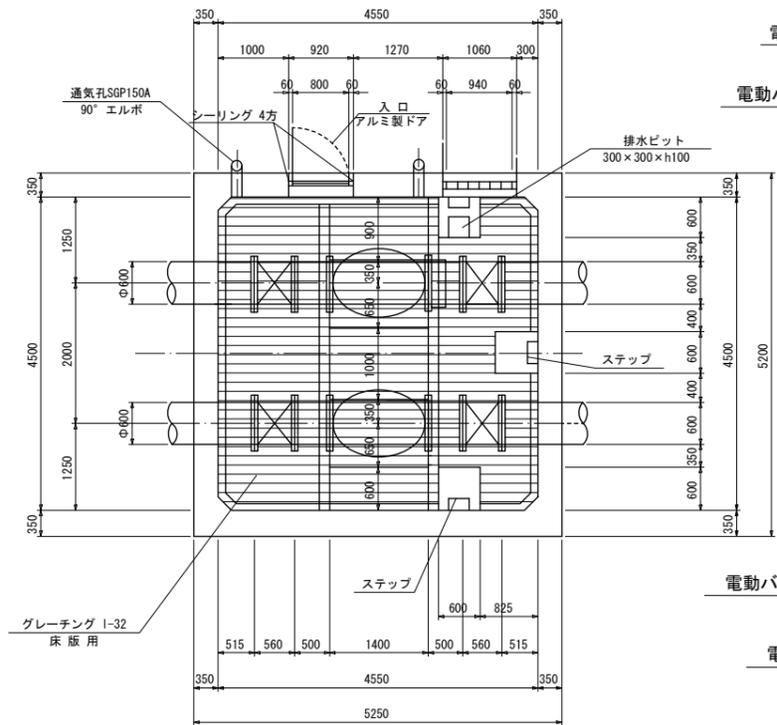


グレーチング受平面図 S=1:50

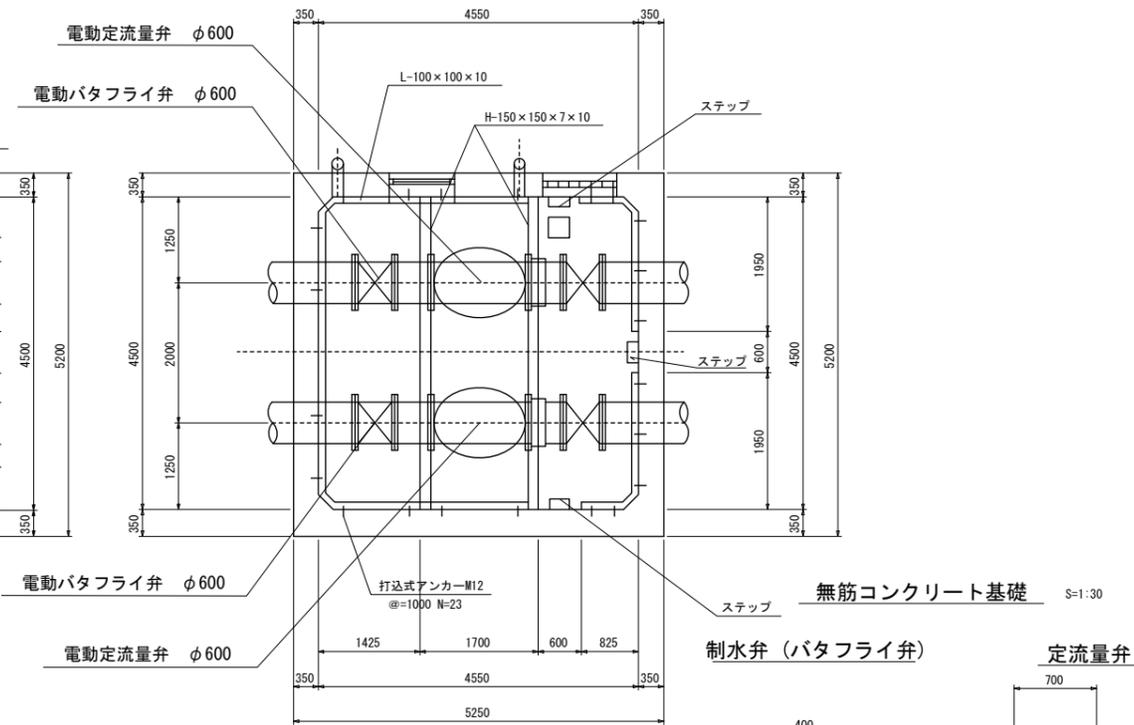

A - A 断面図 S=1:50

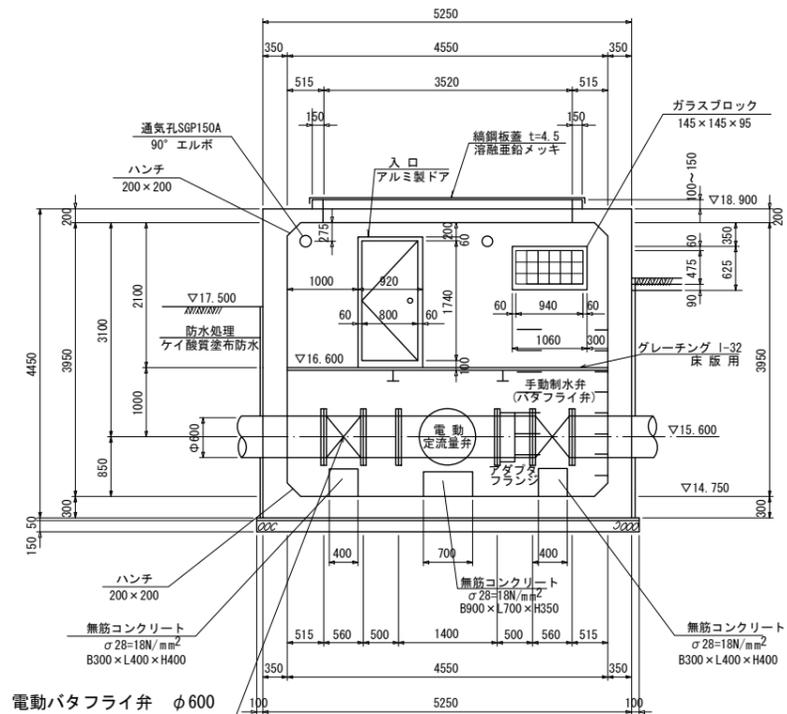


B - B 断面図 S=1:50

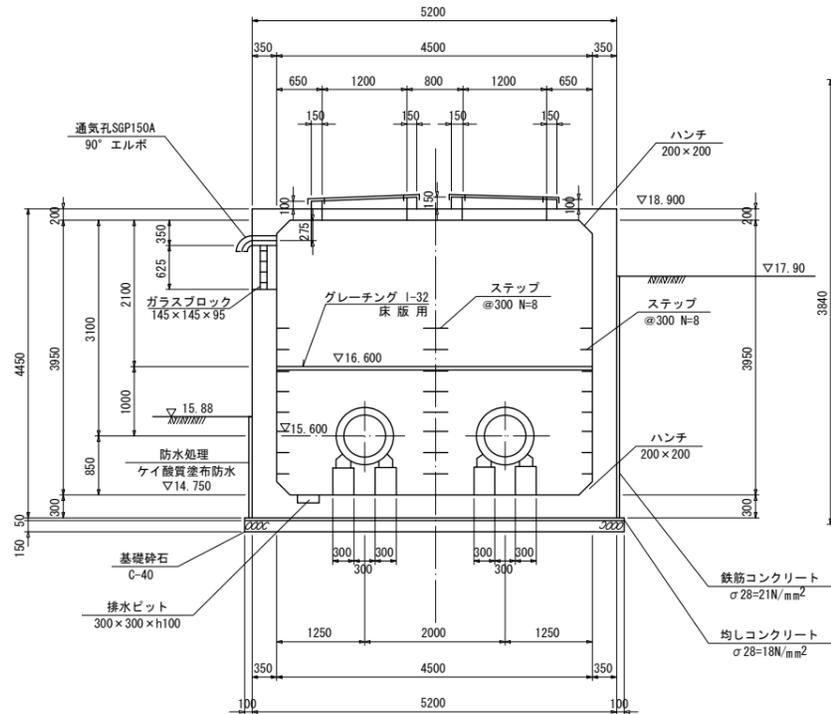


鋼鋼板蓋詳細図 S=1:30


平面図

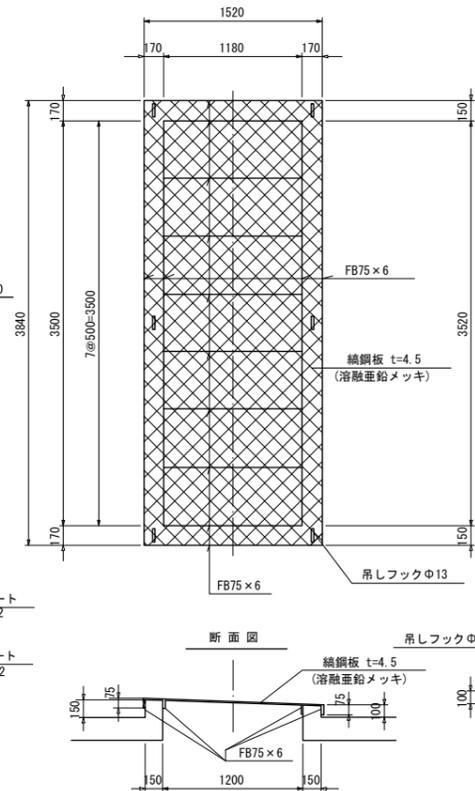

制水弁 (バタフライ弁) 定流量弁

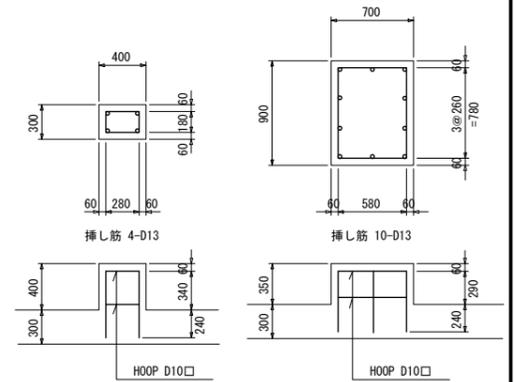

グレーチング受取付図 S=1:20

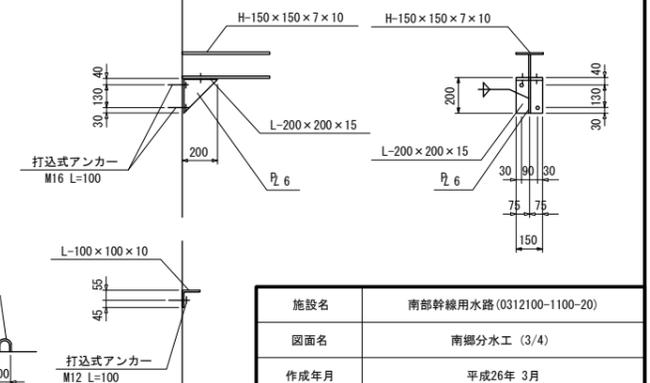

施設名	南部幹線用水路 (0312100-1100-20)		
図面名	南郷分水工 (3/4)		
作成年月	平成26年 3月		
縮尺	A1 図示	図面番号	8-174/310
作成者	関東農政局 高総農業水利事業所		

