



遠久田分水工

No. 152+15.200


位置図 S=1:200

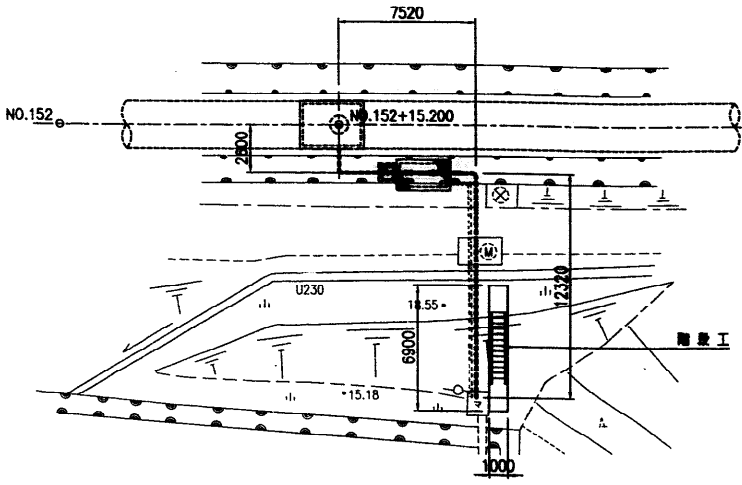


B - B S=1:50

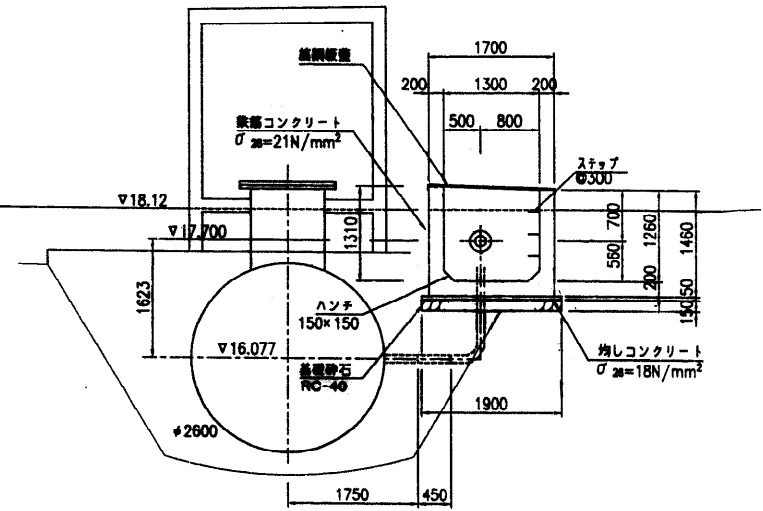

C - C S=1:100

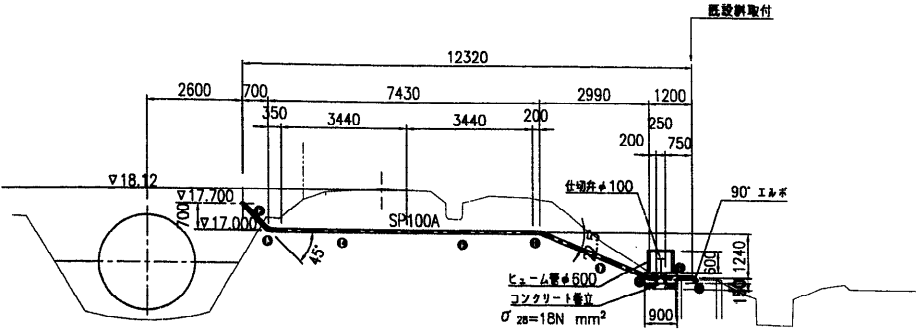


埋設管断面図 S=1:30

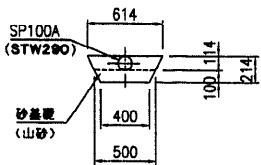


鋼板蓋詳細図 S=1:30


平面図

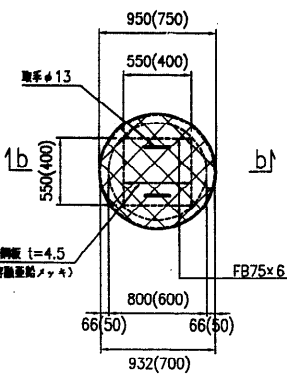


※ () 内の寸法は、下流側の仕切弁設置工の寸法を示す。

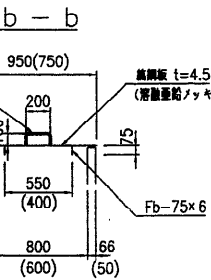


※ () 内の寸法は、下流側の仕切弁設置工の寸法を示す。

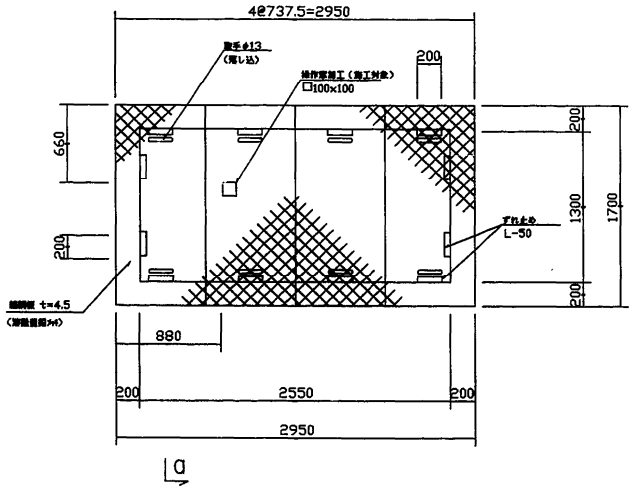


a - a

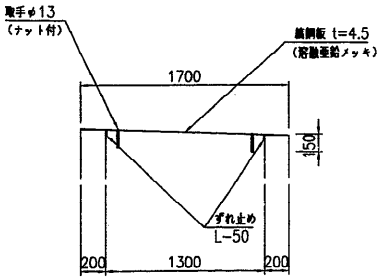

平面図 S=1:50

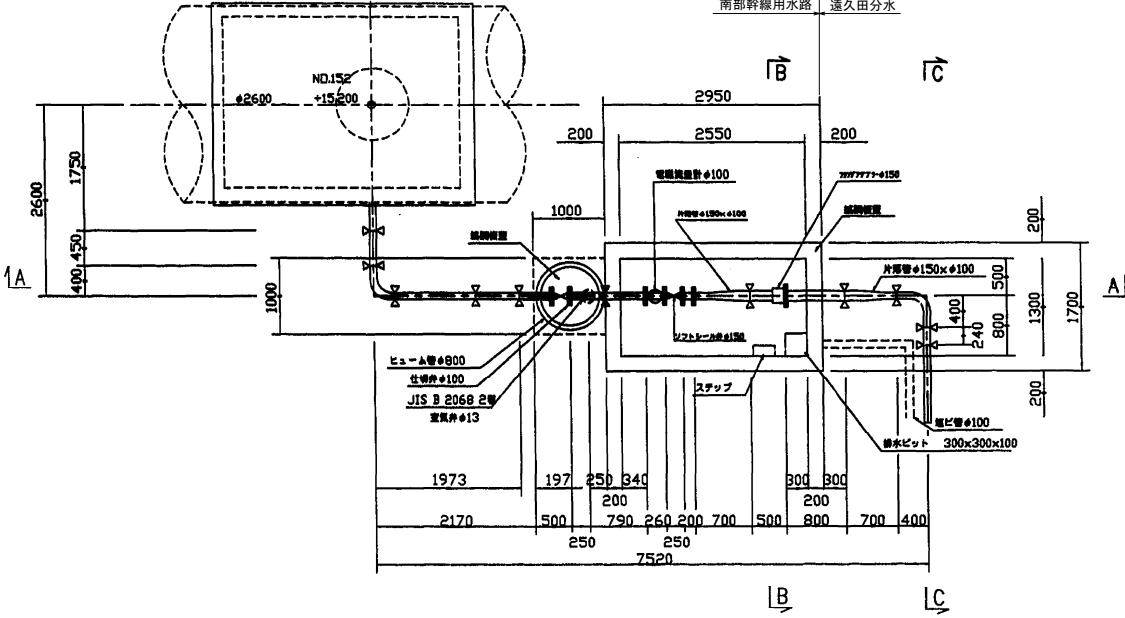

A - A S=1:50

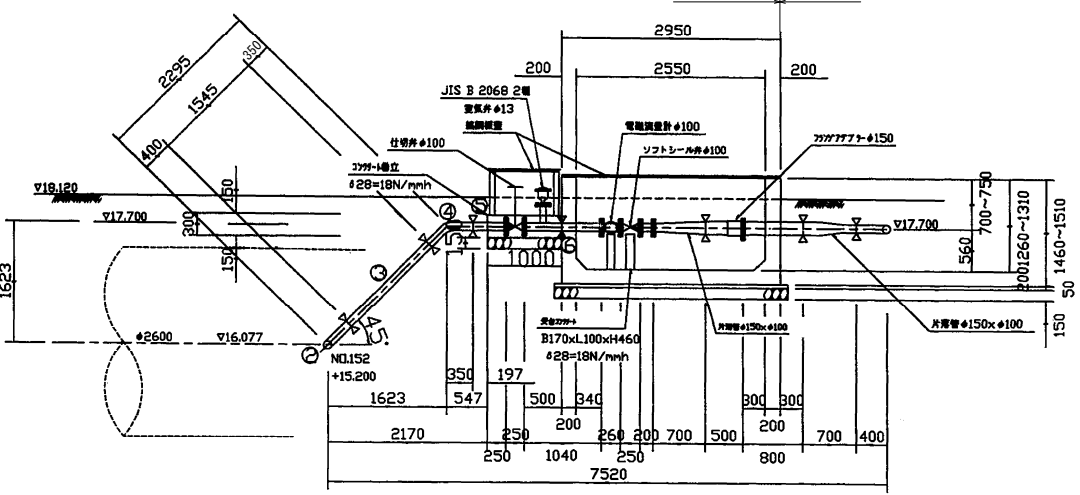

施設名	南部幹線用水路 (0312100-1100-20)		
図面名	遠久田分水工		
作成年月	平成26年 3月		
縮尺	A1 図示	図面番号	8-178/310
作成者	関東農政局 両総農業水利事業所		