



姫島分水 (1/2)

No. 3+39.926


位置図 S=1:100

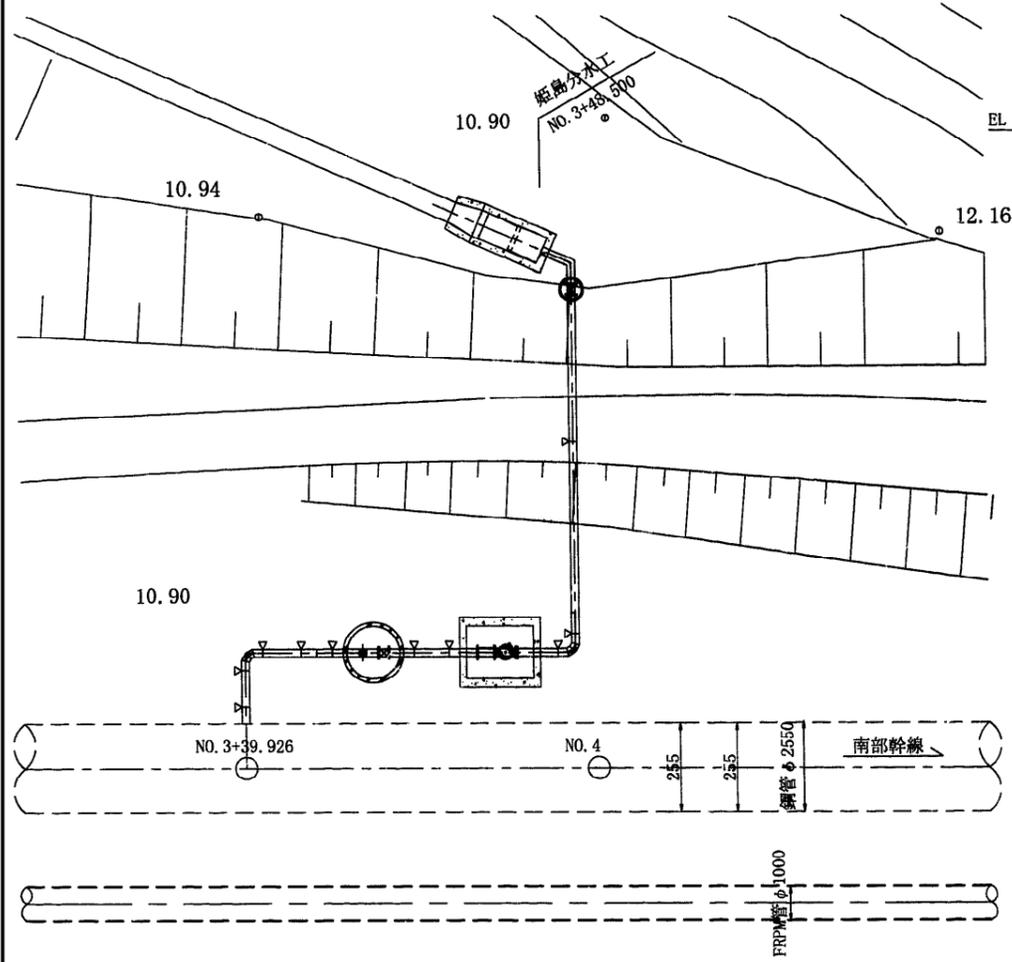


側面図 S=1:50

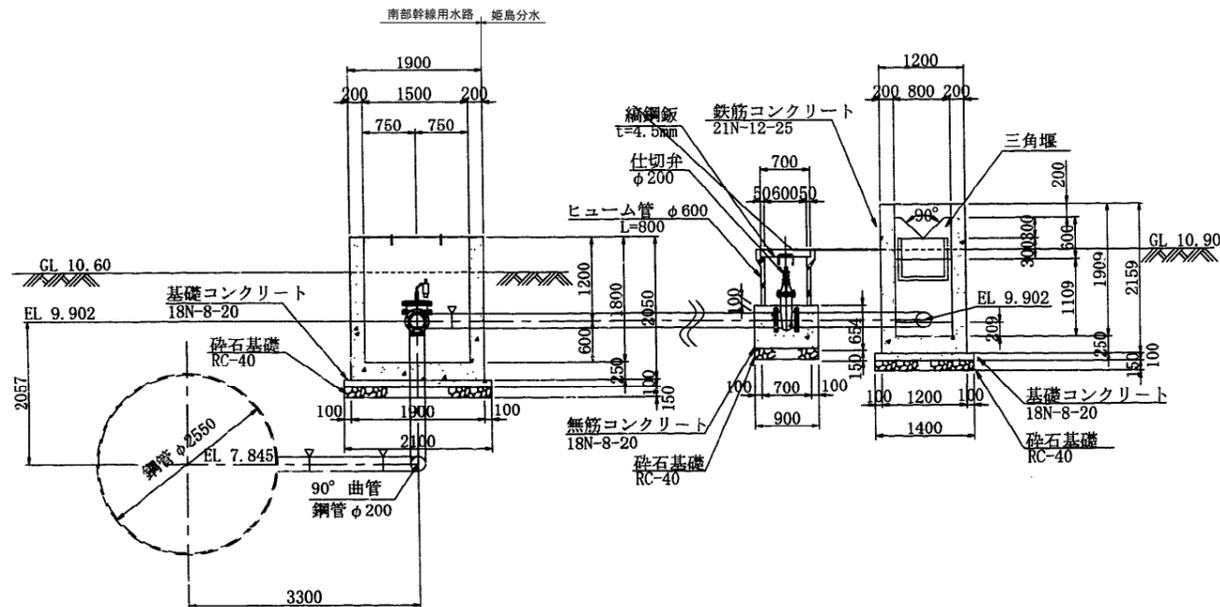


1-1 S=1:50

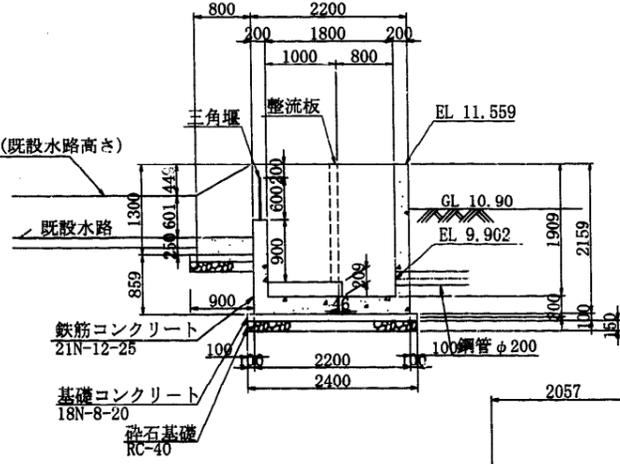


平面図 S=1:50

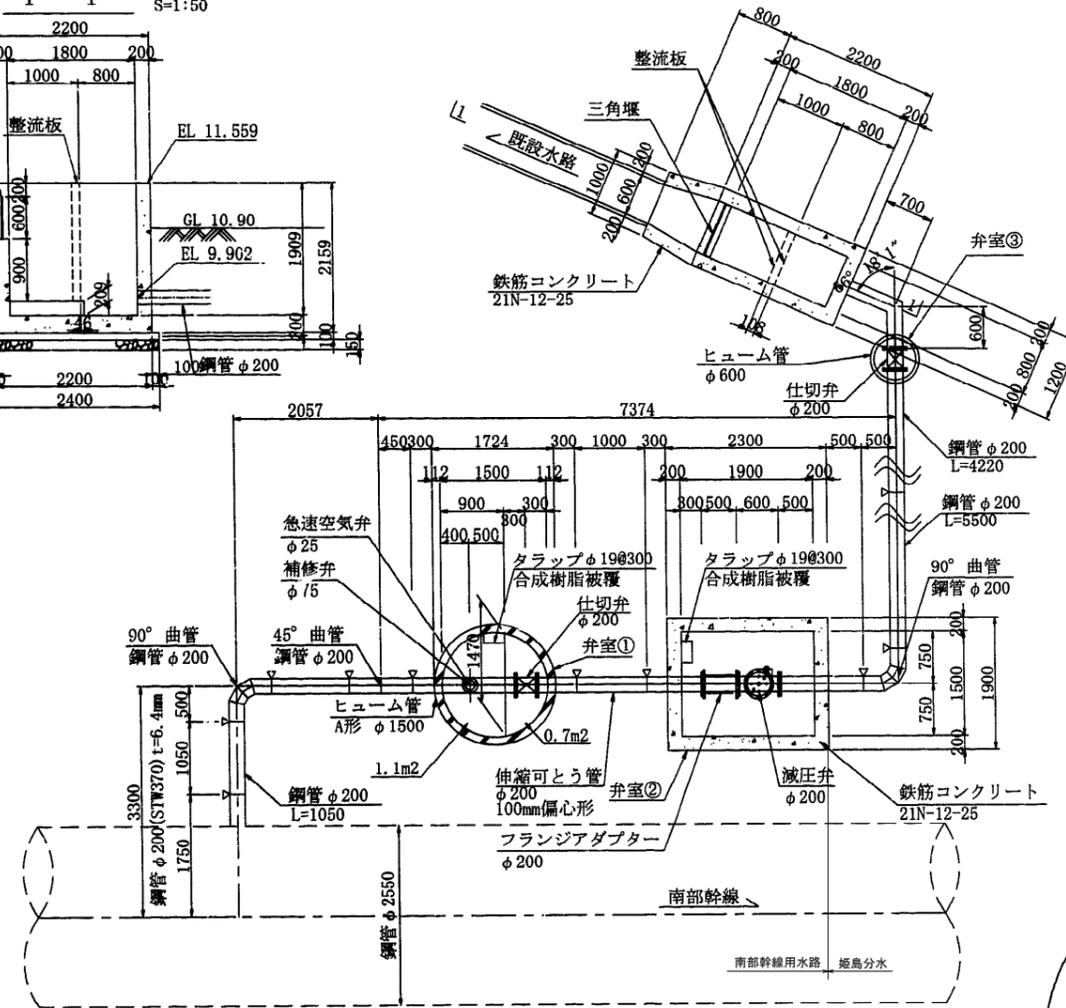


側面図 S=1:50

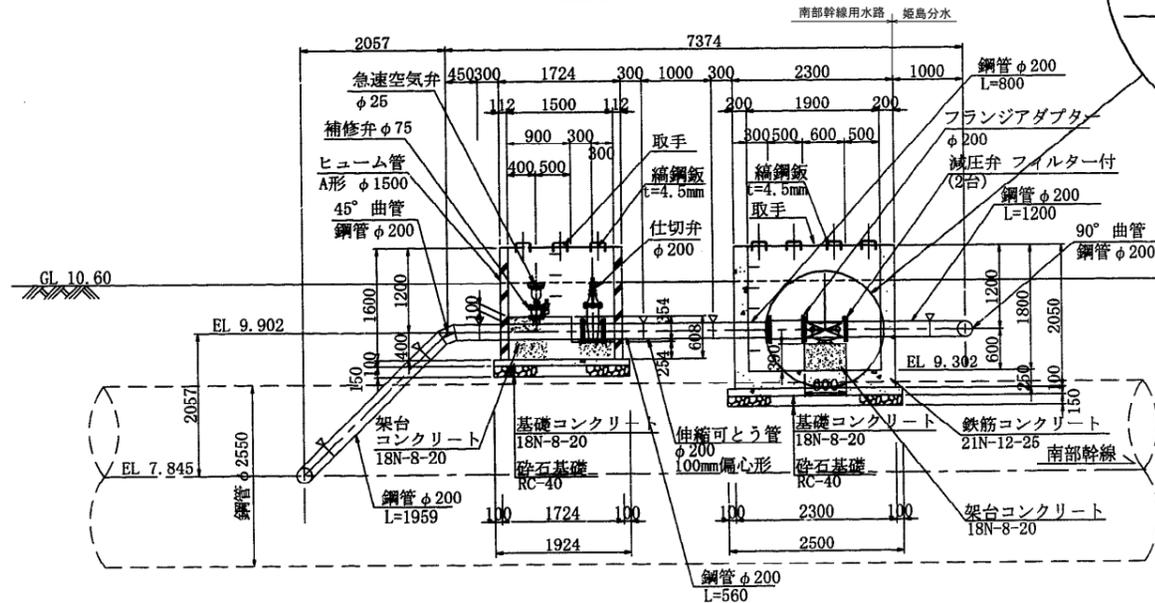

管体基礎工 S=1:20

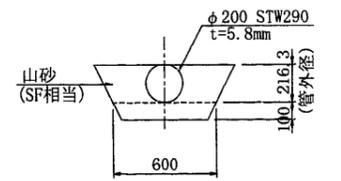

詳細図 S=1:20

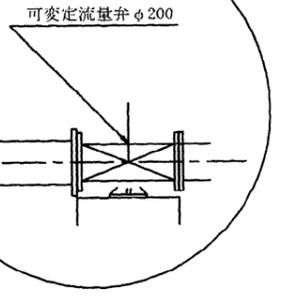

▽...溶接箇所



施設名	南部幹線用水路 (0312100-1100-20)		
図面名	姫島第1分水 (1/2)		
作成年月	平成26年 3月		
縮尺	A1 図示	図面番号	8-210/310
作成者	関東農政局 両総農業水利事業所		

姫島分水工 (2/2)


No. 3+39.926

堰板設置詳細図

S=1:10

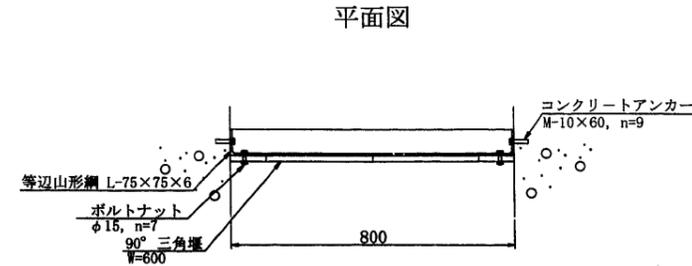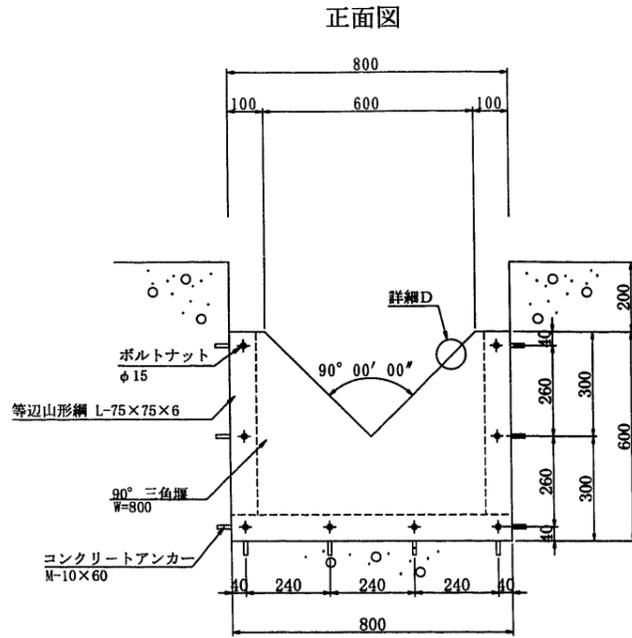



詳細D
刃状エッジ詳細図
縮尺なし

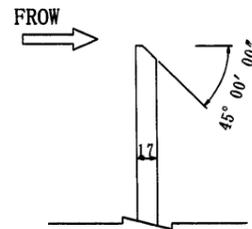


注) 流れ側の席縁は鋭くし、丸みをもつてはならない。

整流板設置詳細図

S=1:10

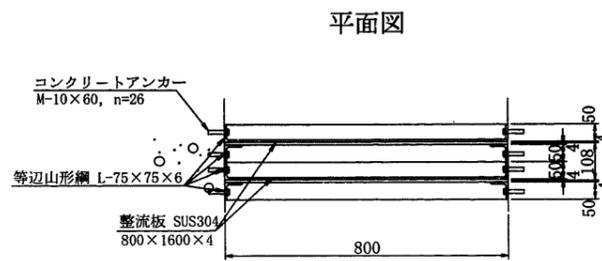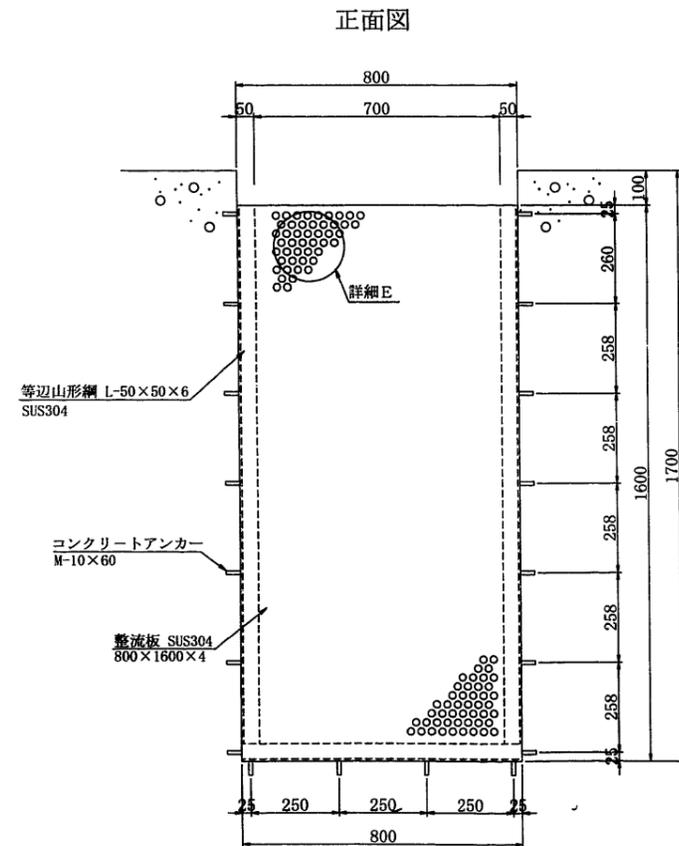


詳細E
S=1:2

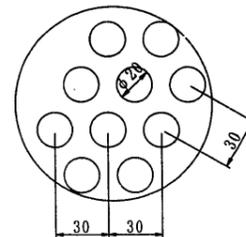


縮鋼板蓋詳細図

S=1:25

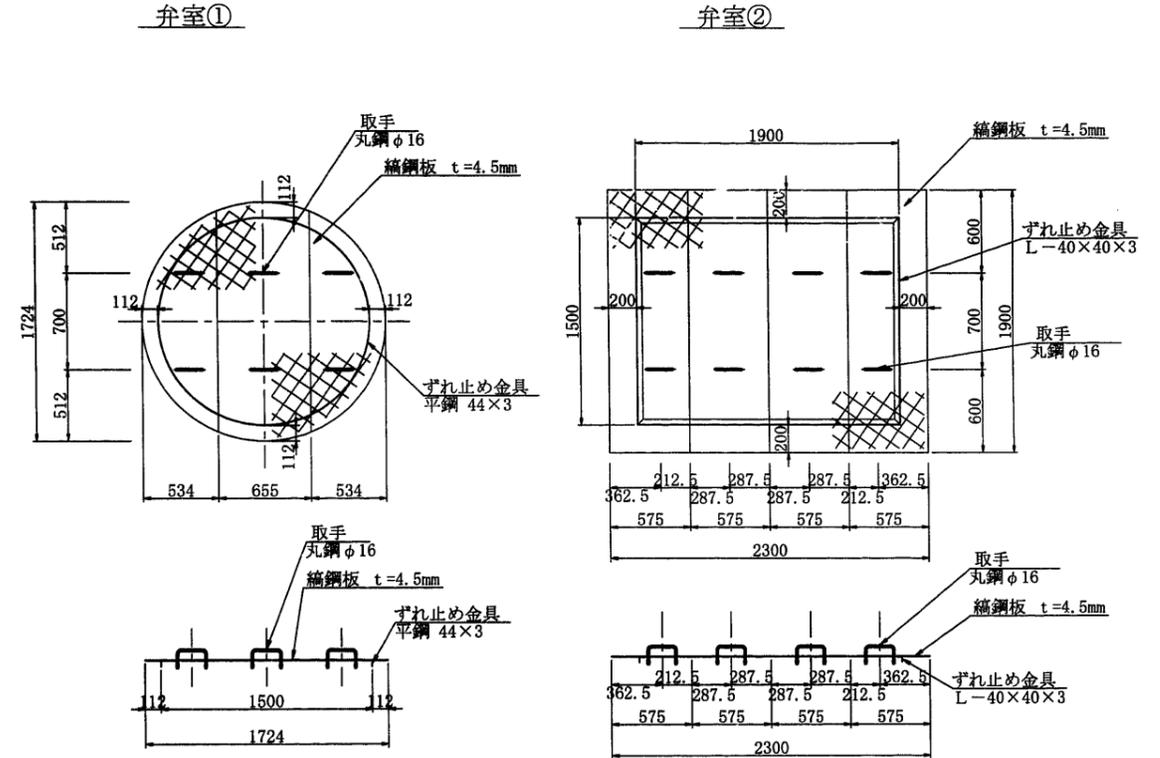

弁室③

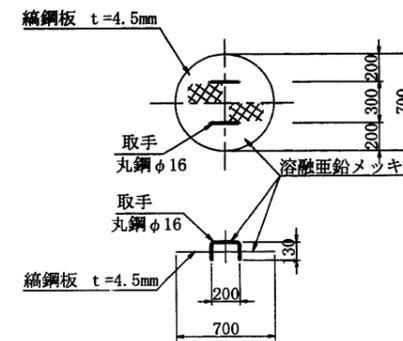

施設名	南部幹線用水路 (0312100-1100-20)		
図面名	姫島第1分水工 (2/2)		
作成年月	平成26年 3月		
縮尺	A1 図示	図面番号	8-211/310
作成者	関東農政局 両総農業水利事業所		