



家之子第3分水工 (1/3) S=1:50
No. 15+48.107


縦断面図

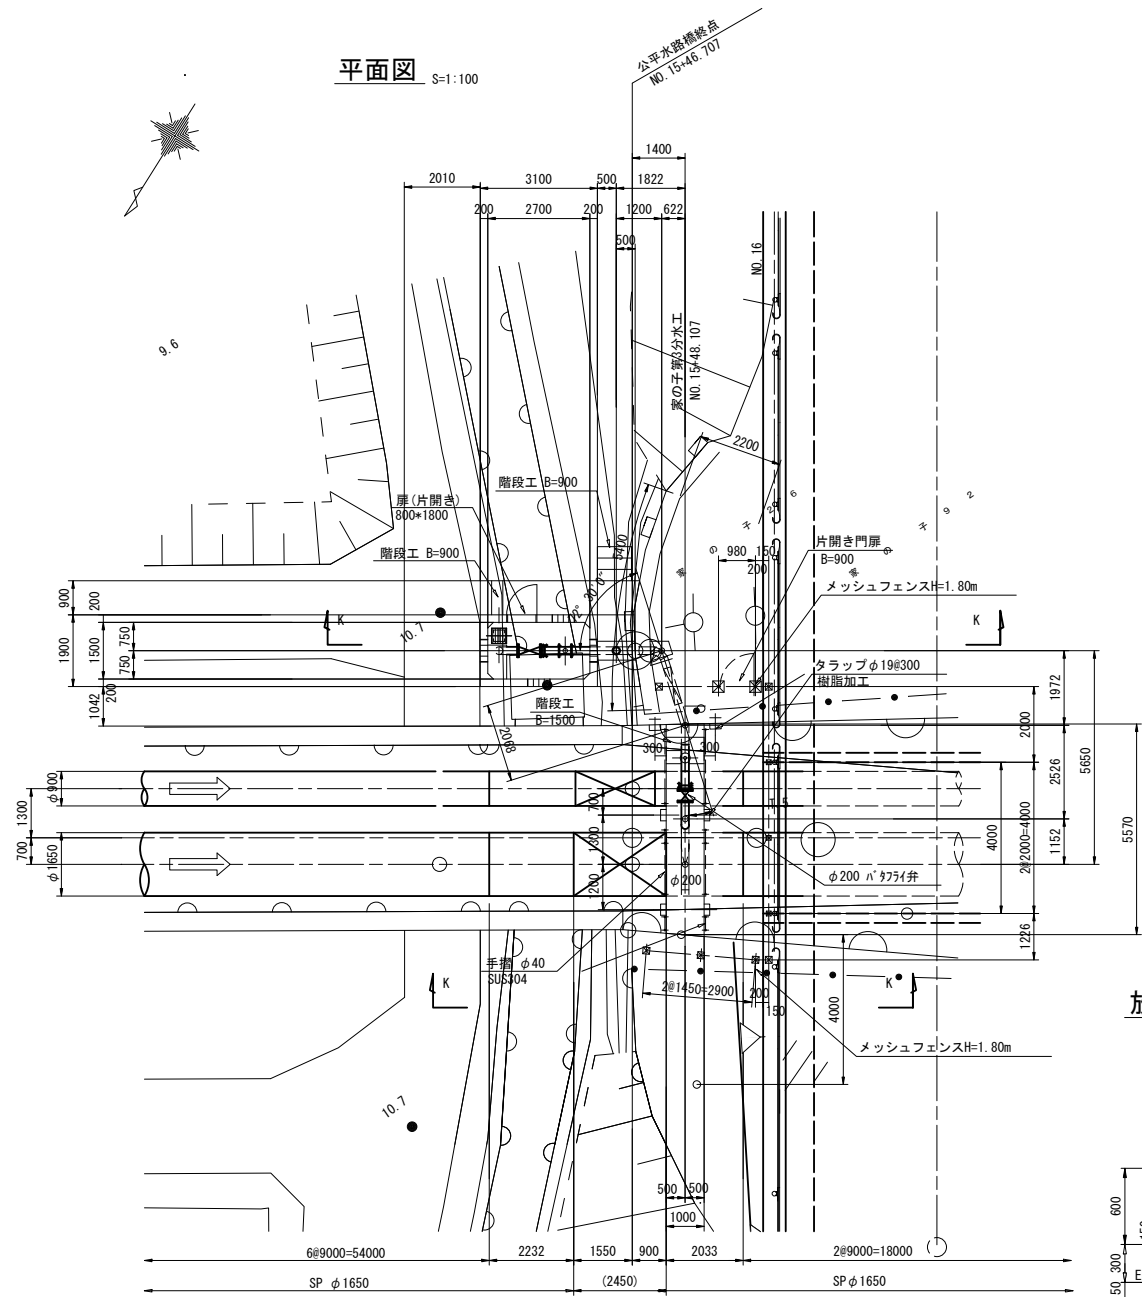


放流管部詳細図 S=1:30

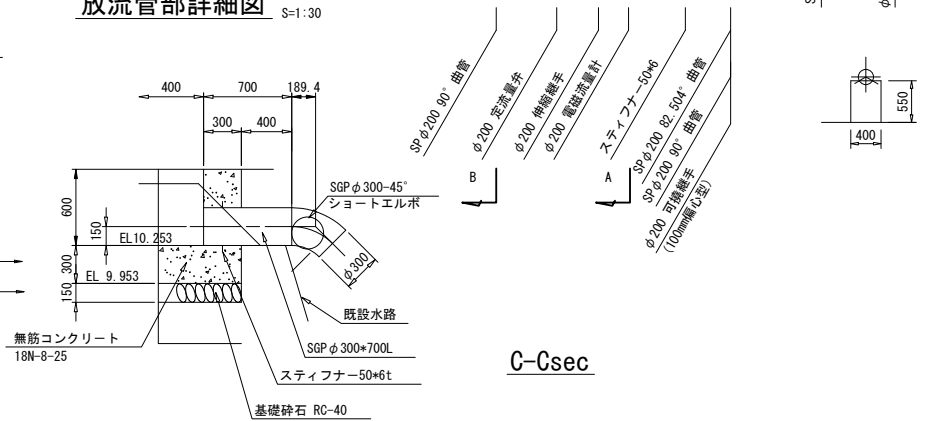


管理弁室平断面図

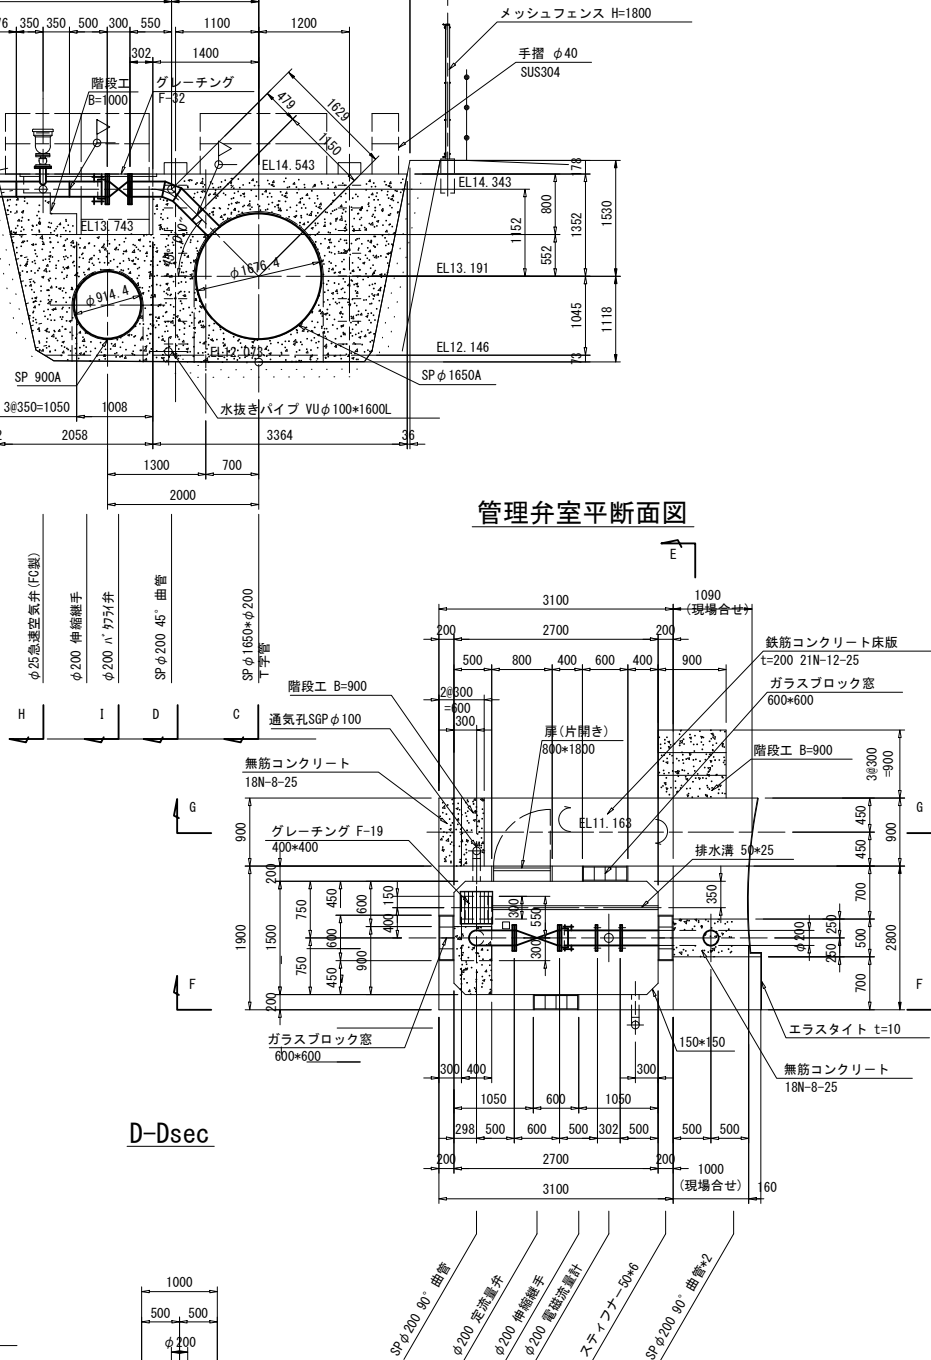


A-Asec

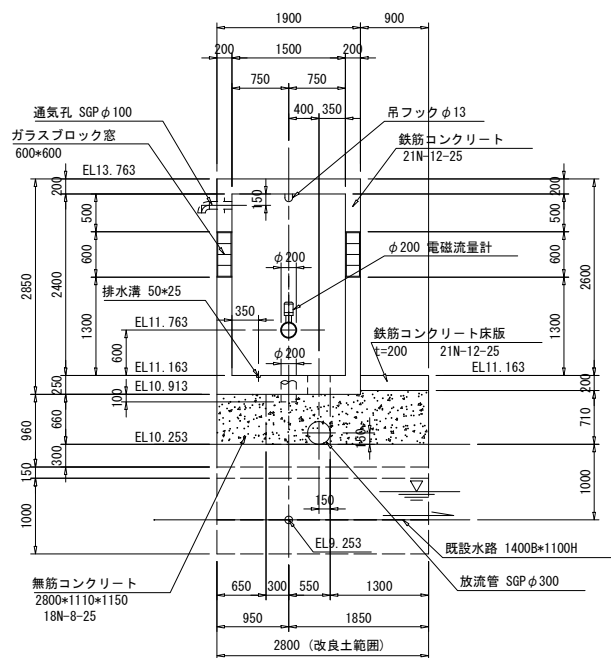


B-Bsec

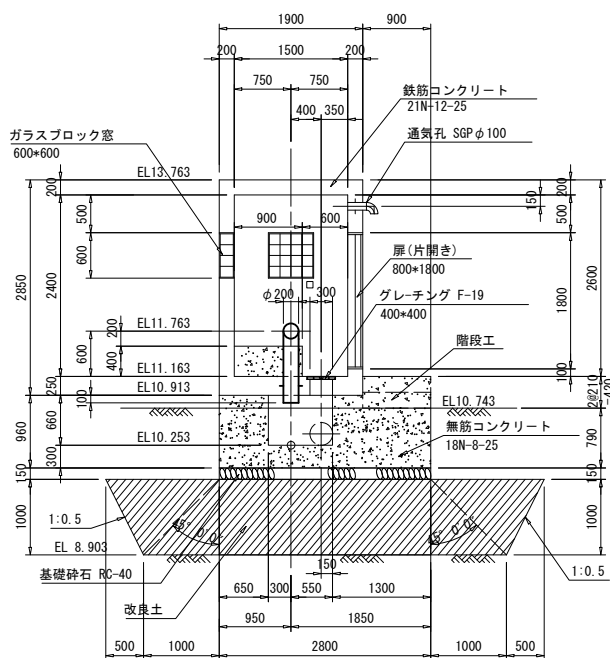

C-Csec

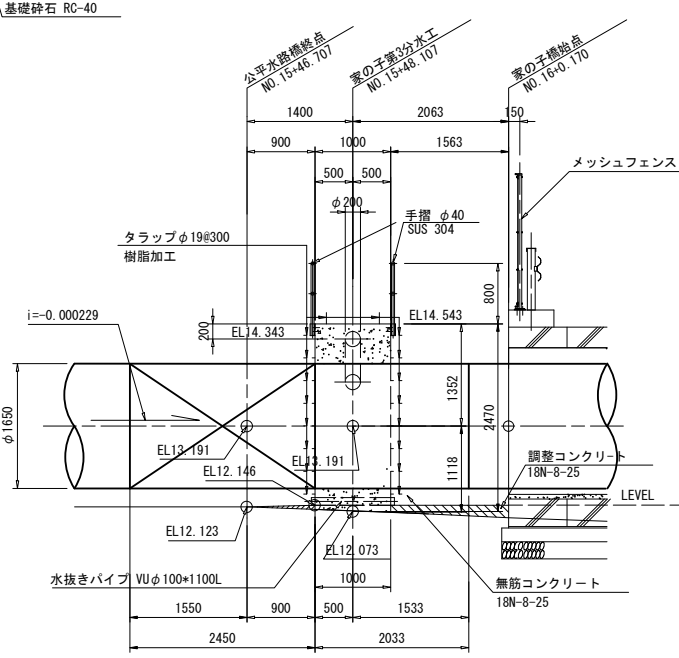

D-Dsec

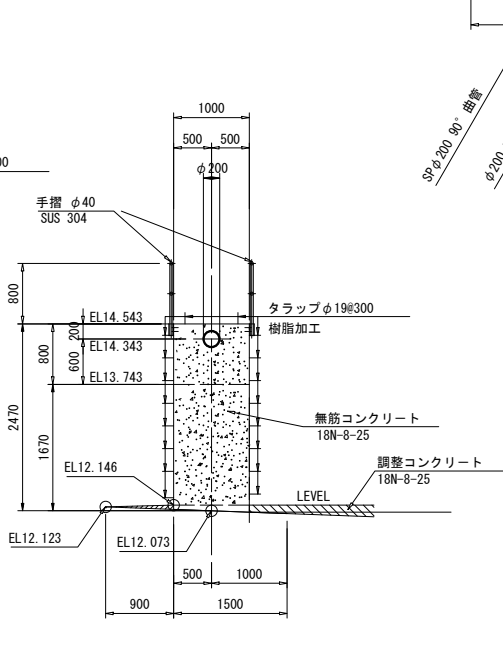

注：()内は参考値。

施設名	南部幹線用水路 (0312100-1100-20)		
図面名	家之子第3分水工 (1/3)		
作成年月	平成26年 3月		
縮尺	A1 図示	図面番号	8-225/310
作成者	関東農政局 両総農業水利事業所		

家之子第3分水工 (2/3)

S=1:50

No. 15+48.107





E-Esec

F-Fsec

G-Gsec

H-Hsec

S=1:25

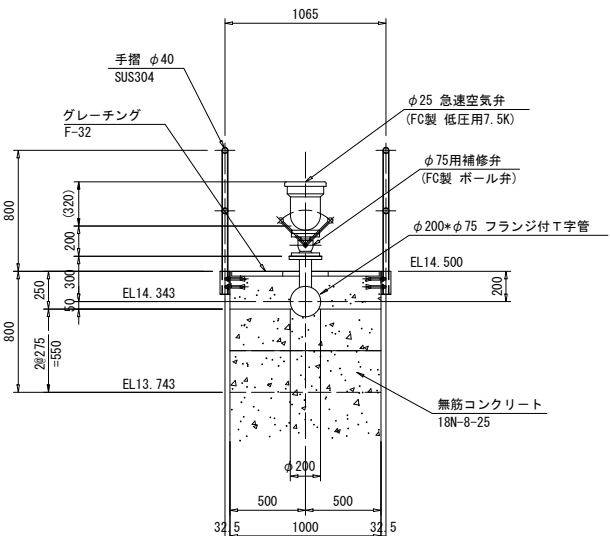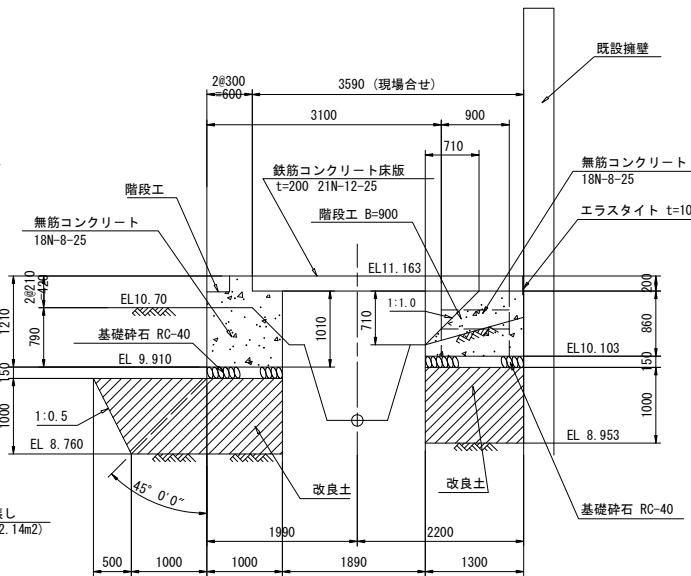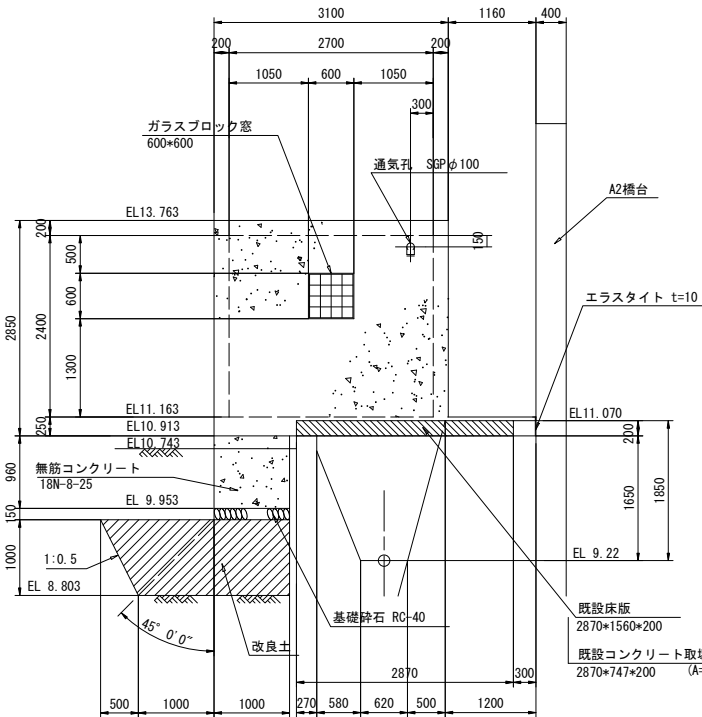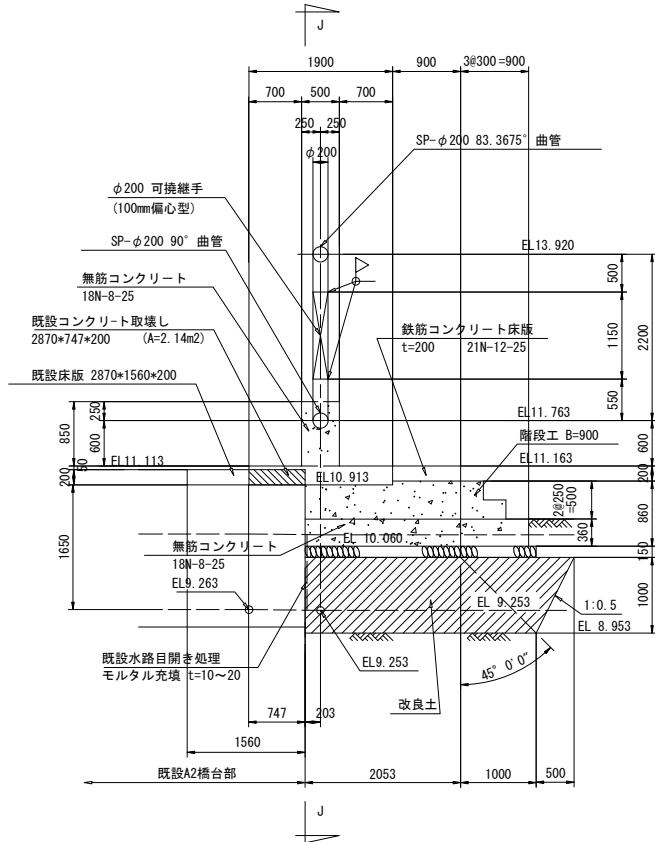



建具表

形式	片開きフラッシュドア		ガラスブロック窓	
数量	1		4	
姿図				
材質	仕上	アルミ	シルバー	アルミ
見込	硝子	枠：70 扉：35	枠：100	ガラスブロック 145*145*95
金物	丁番(SUS)、権玉、シリンダー錠		付属金物一式	
備考	番掘(下枠)ステンレス		クリスタルチェック	


I-Isec

S=1:25

J-Jsec

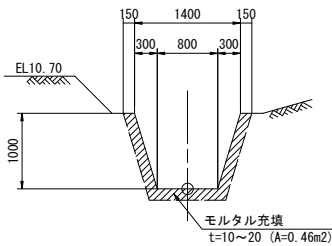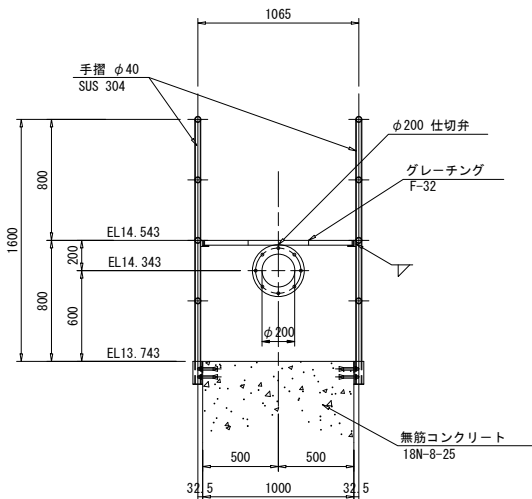


平面図

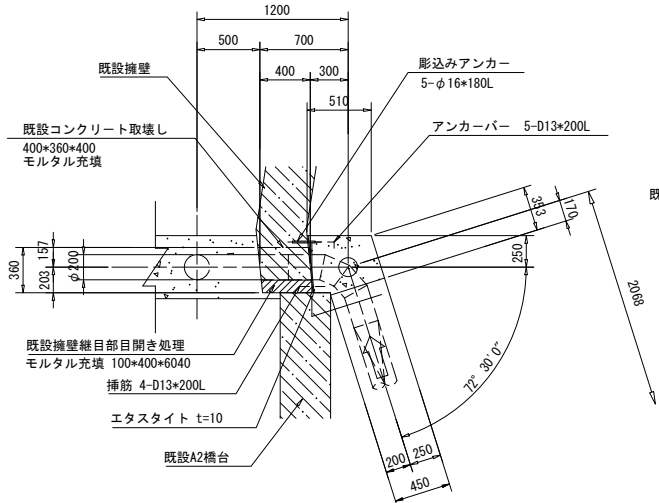


土留壁接続部

S=1:30


縦断面図

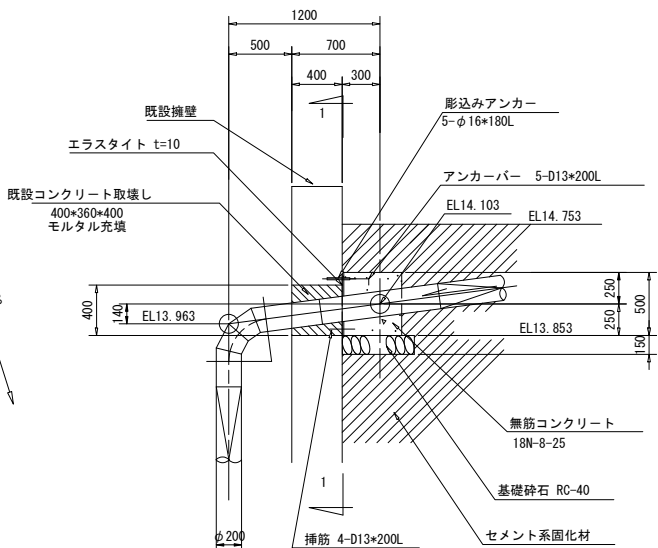

1-1sec

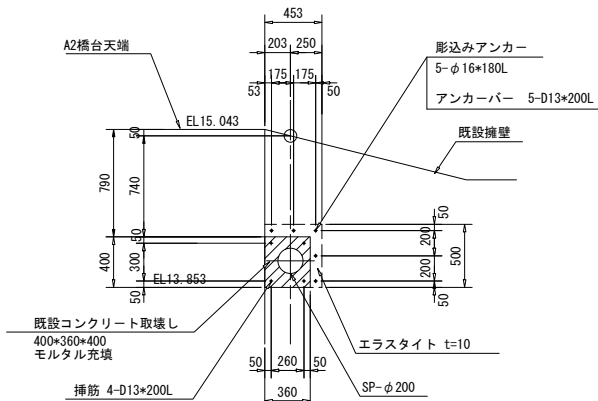

K-Ksec

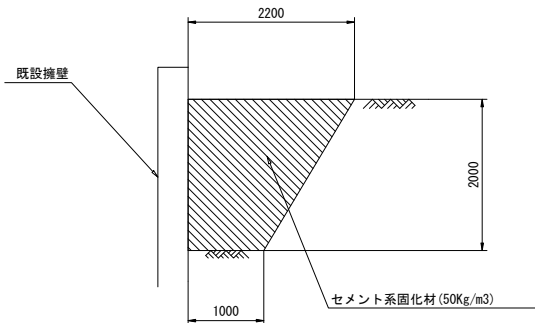

施設名	南部幹線用水路(0312100-1100-20)		
図面名	家之子第3分水工 (2/3)		
作成年月	平成26年 3月		
縮尺	A1 図示	図面番号	8-226/310
作成者	関東農政局 両総農業水利事業所		