

東金南分木工構造図(1/4)



S=1:200

分水ます蓋詳細図

S=1:25

平面図


東 金 市
松 之 郷

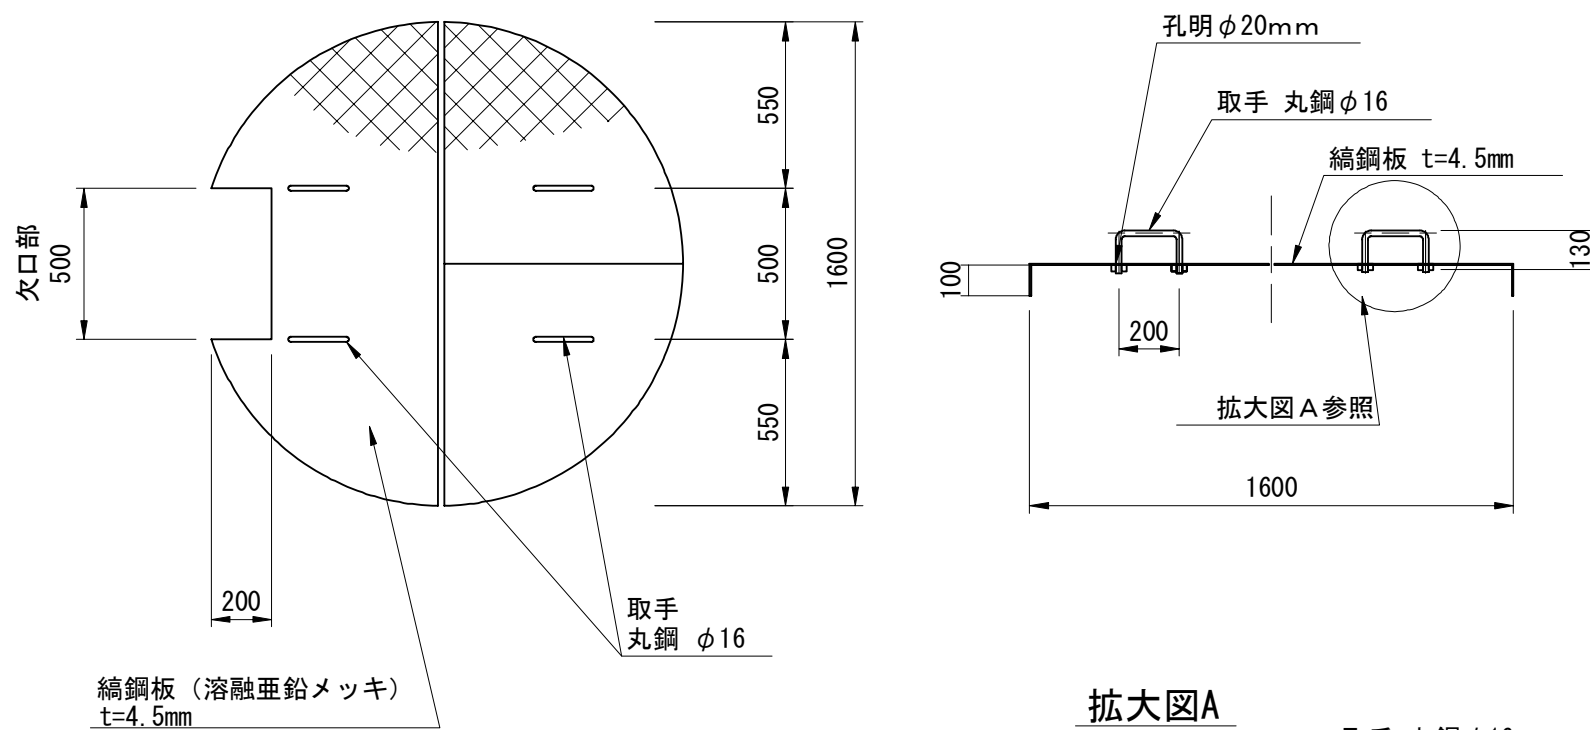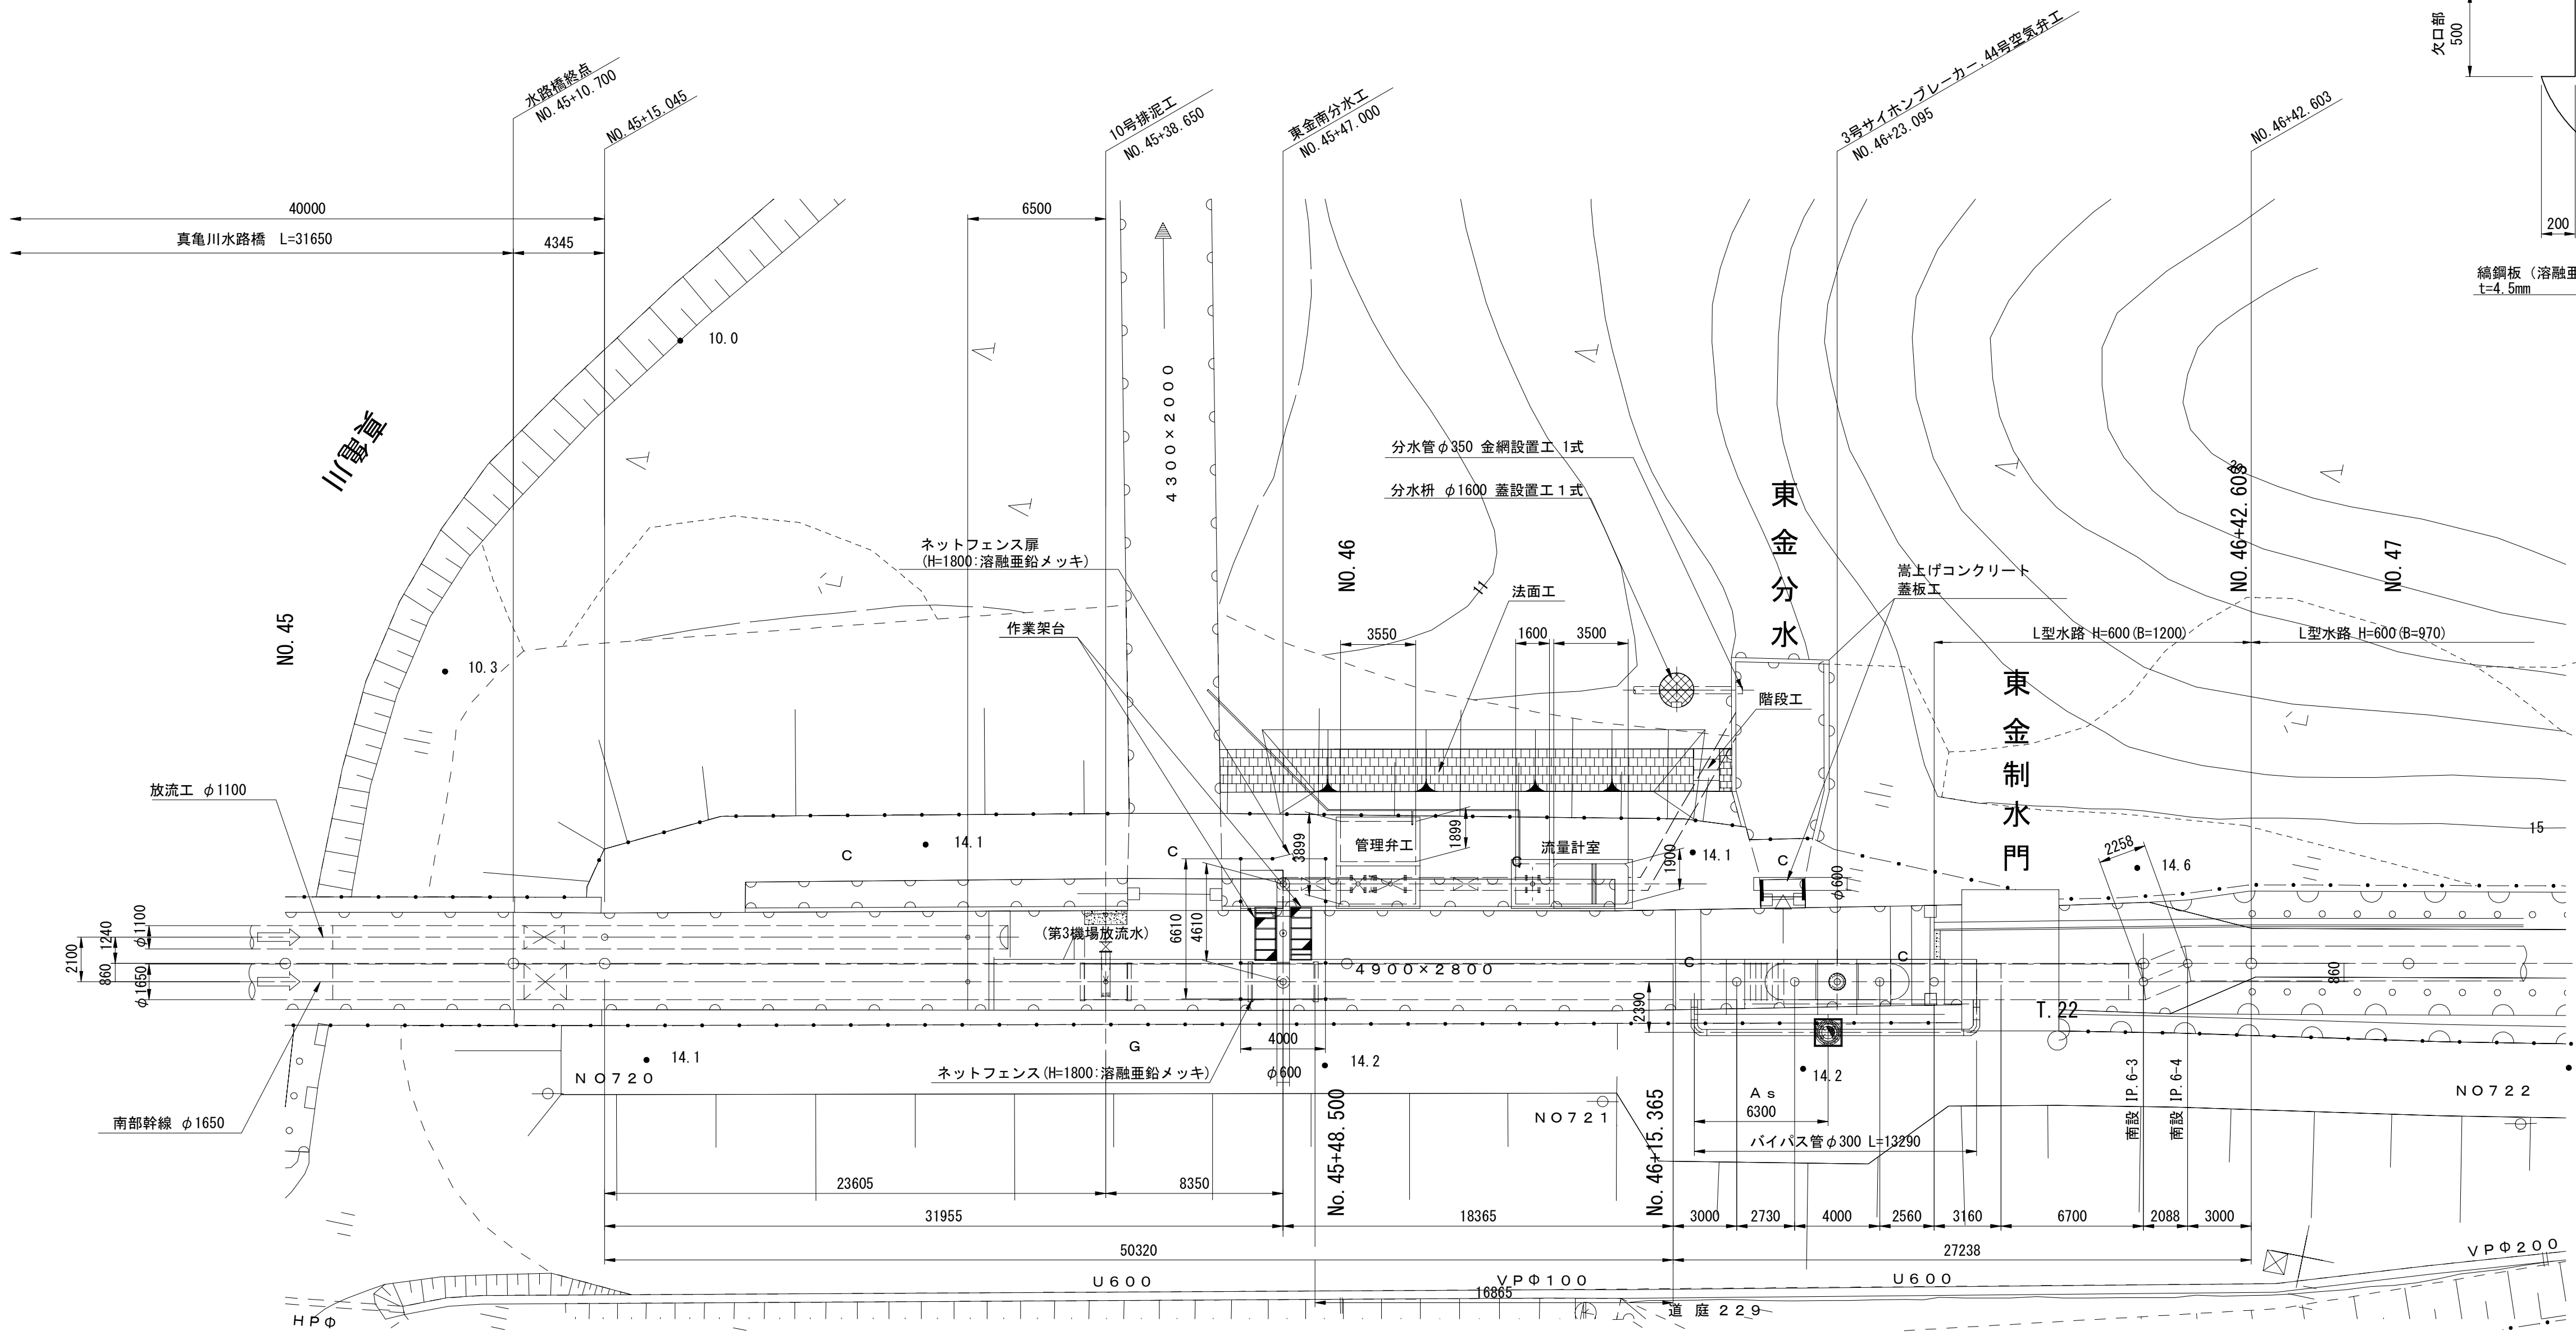


階段工詳細図

S=Free

正面図

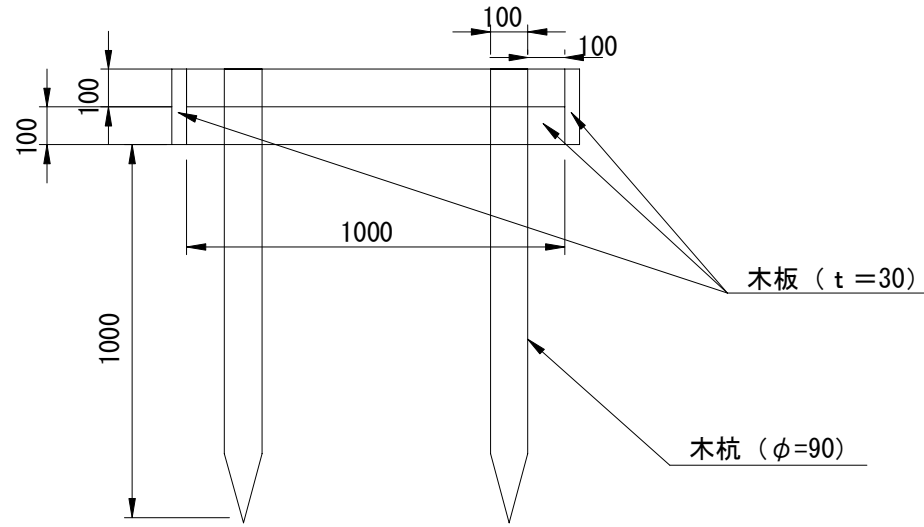

側面図



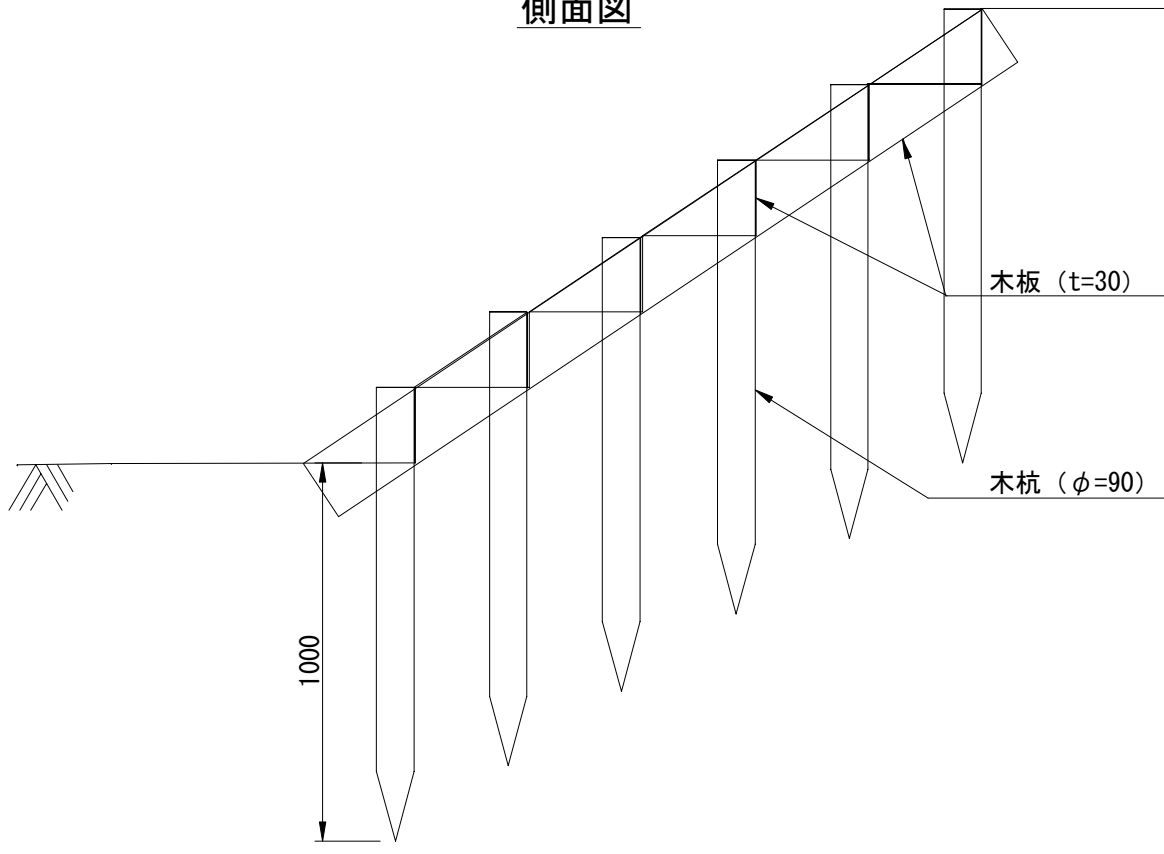


東金南分水嵩上げコンクリート詳細図

S=1:10

法面工詳細図


S=1:20

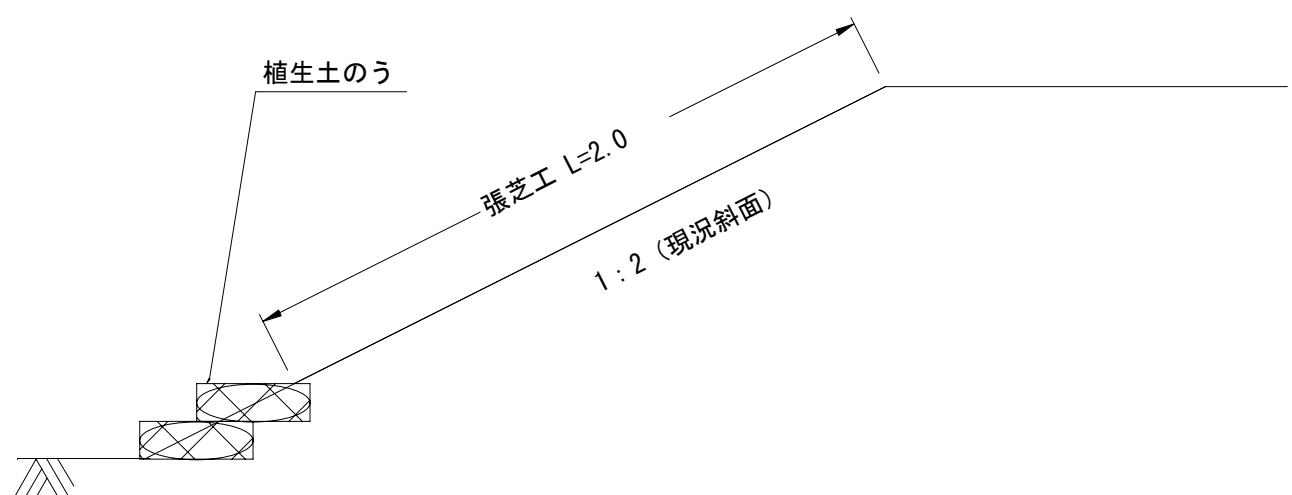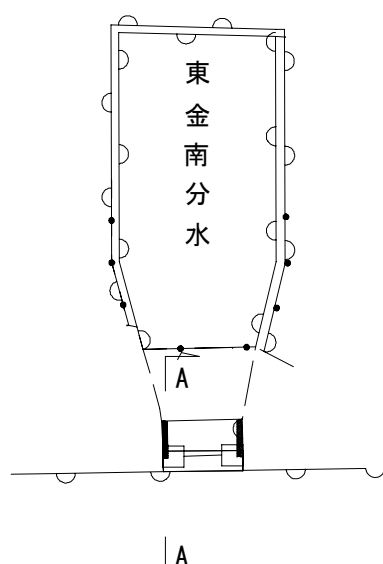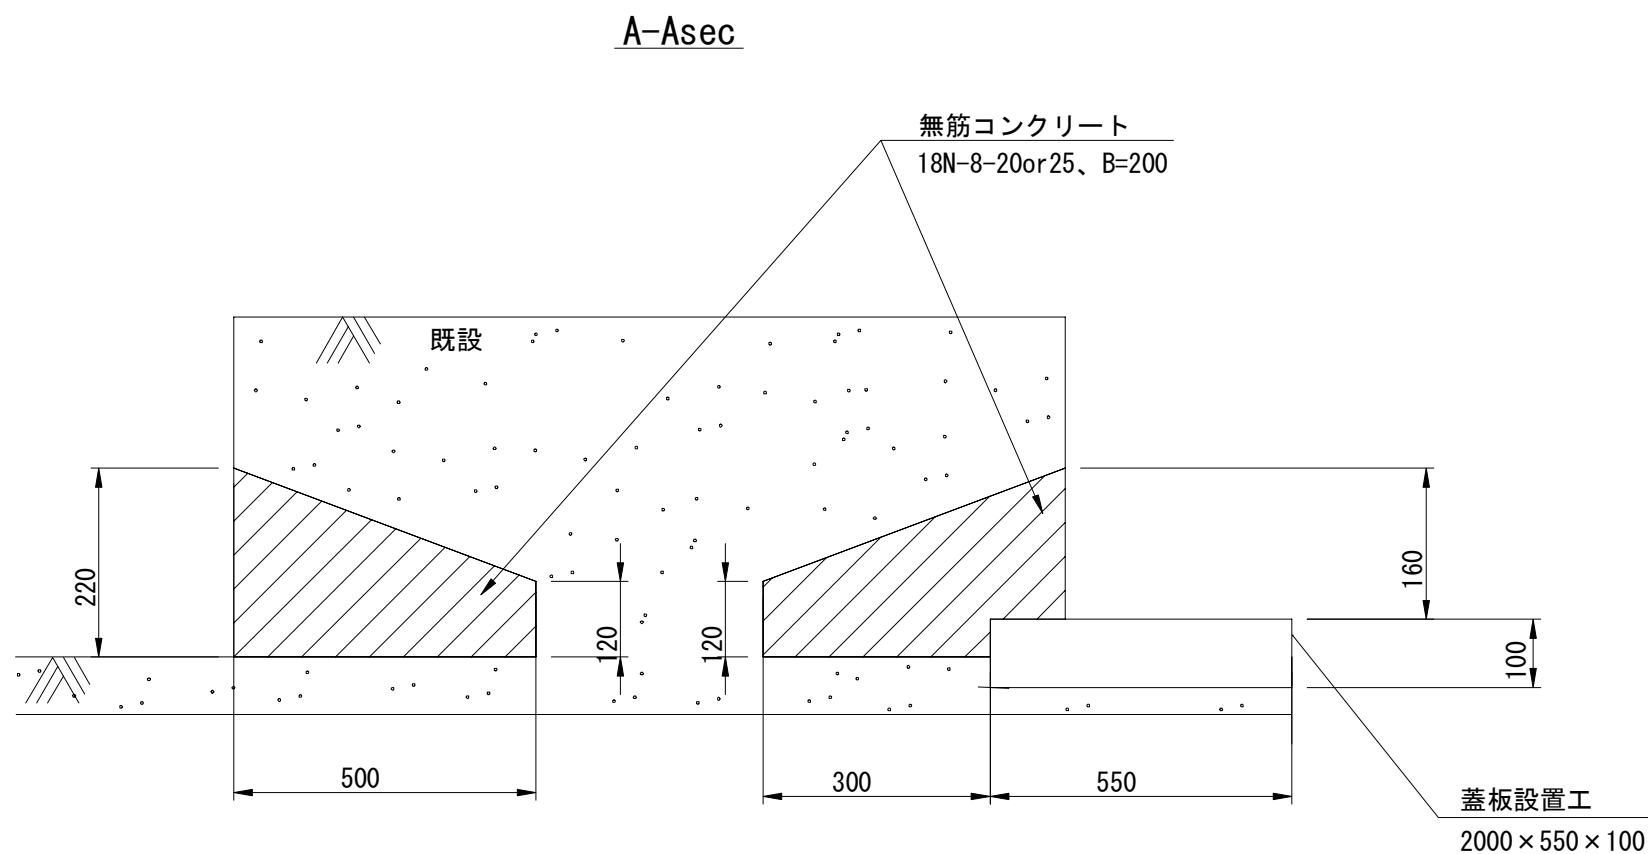

施設名	南部幹線用水路 (0312100-1100-20)		
図面名	東金南分木工構造図 (1/4)		
作成年月	平成26年 3月		
縮尺	A1 図示	図面番号	8-125/599
作成者	関東農政局 両総農業水利事業所		



東金南分水工構造図 (2/4) S=1:50

平面図 S=1:100

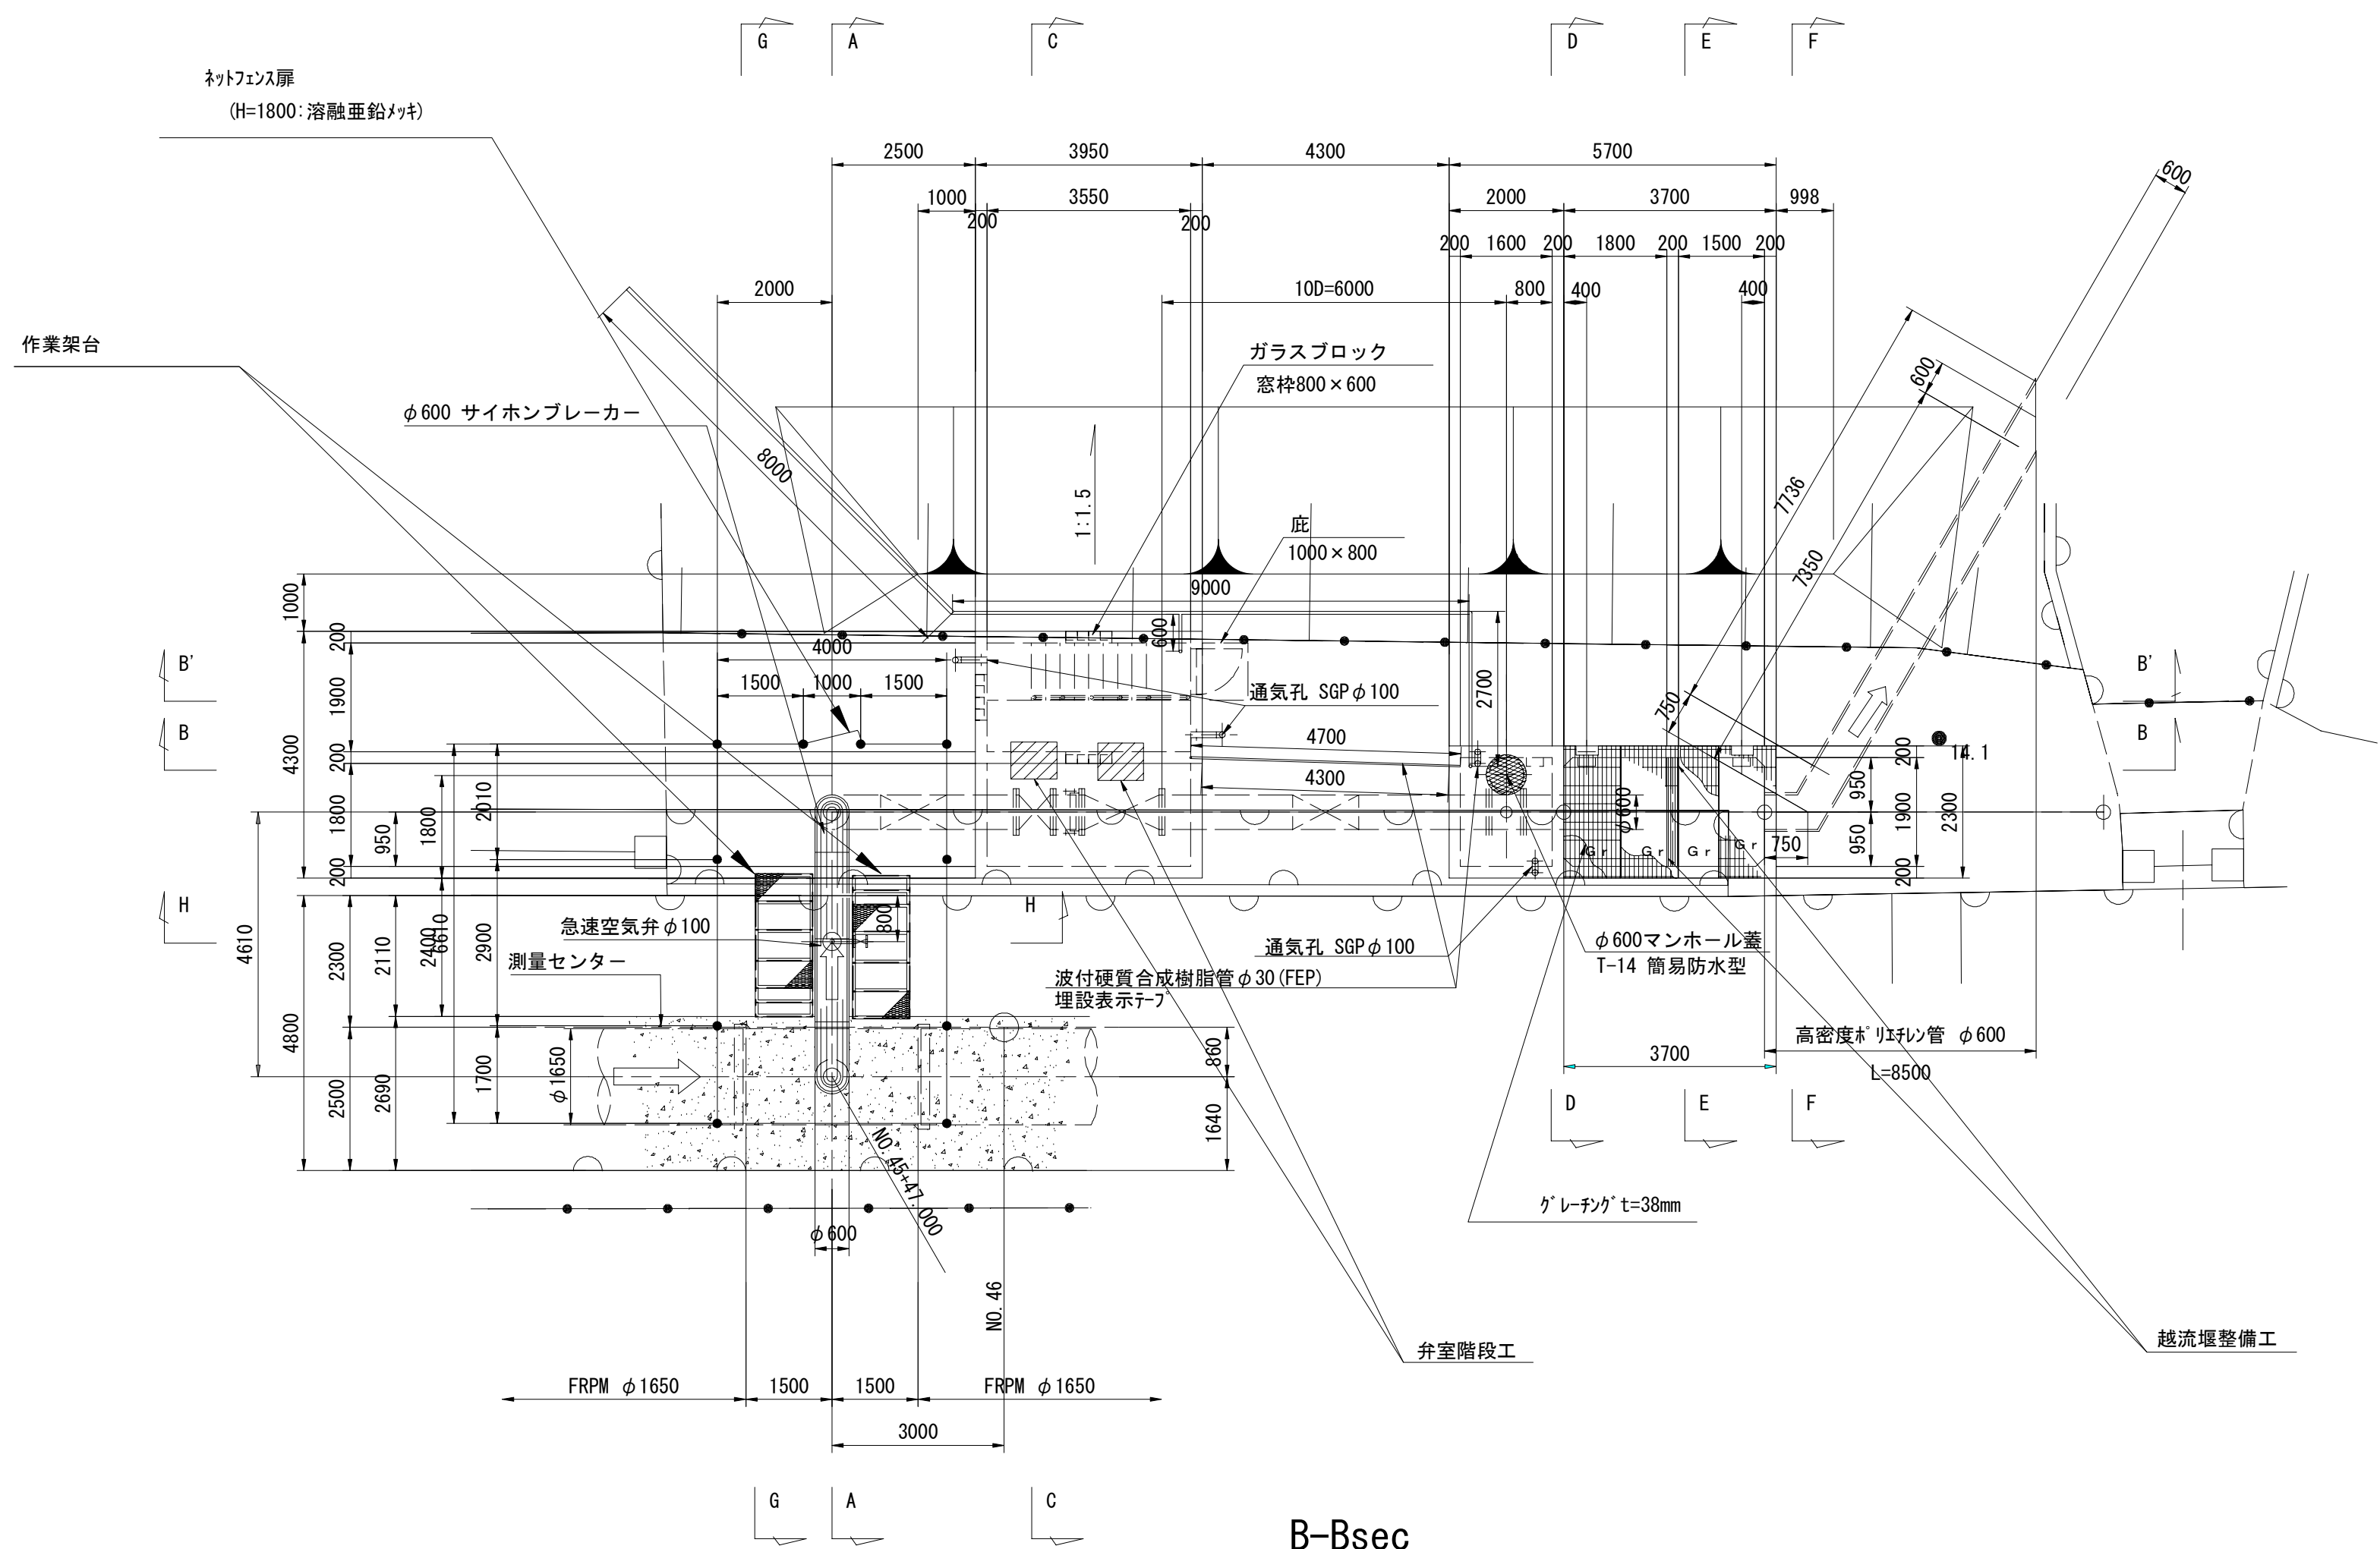

B-Bsec

B'-B' sec

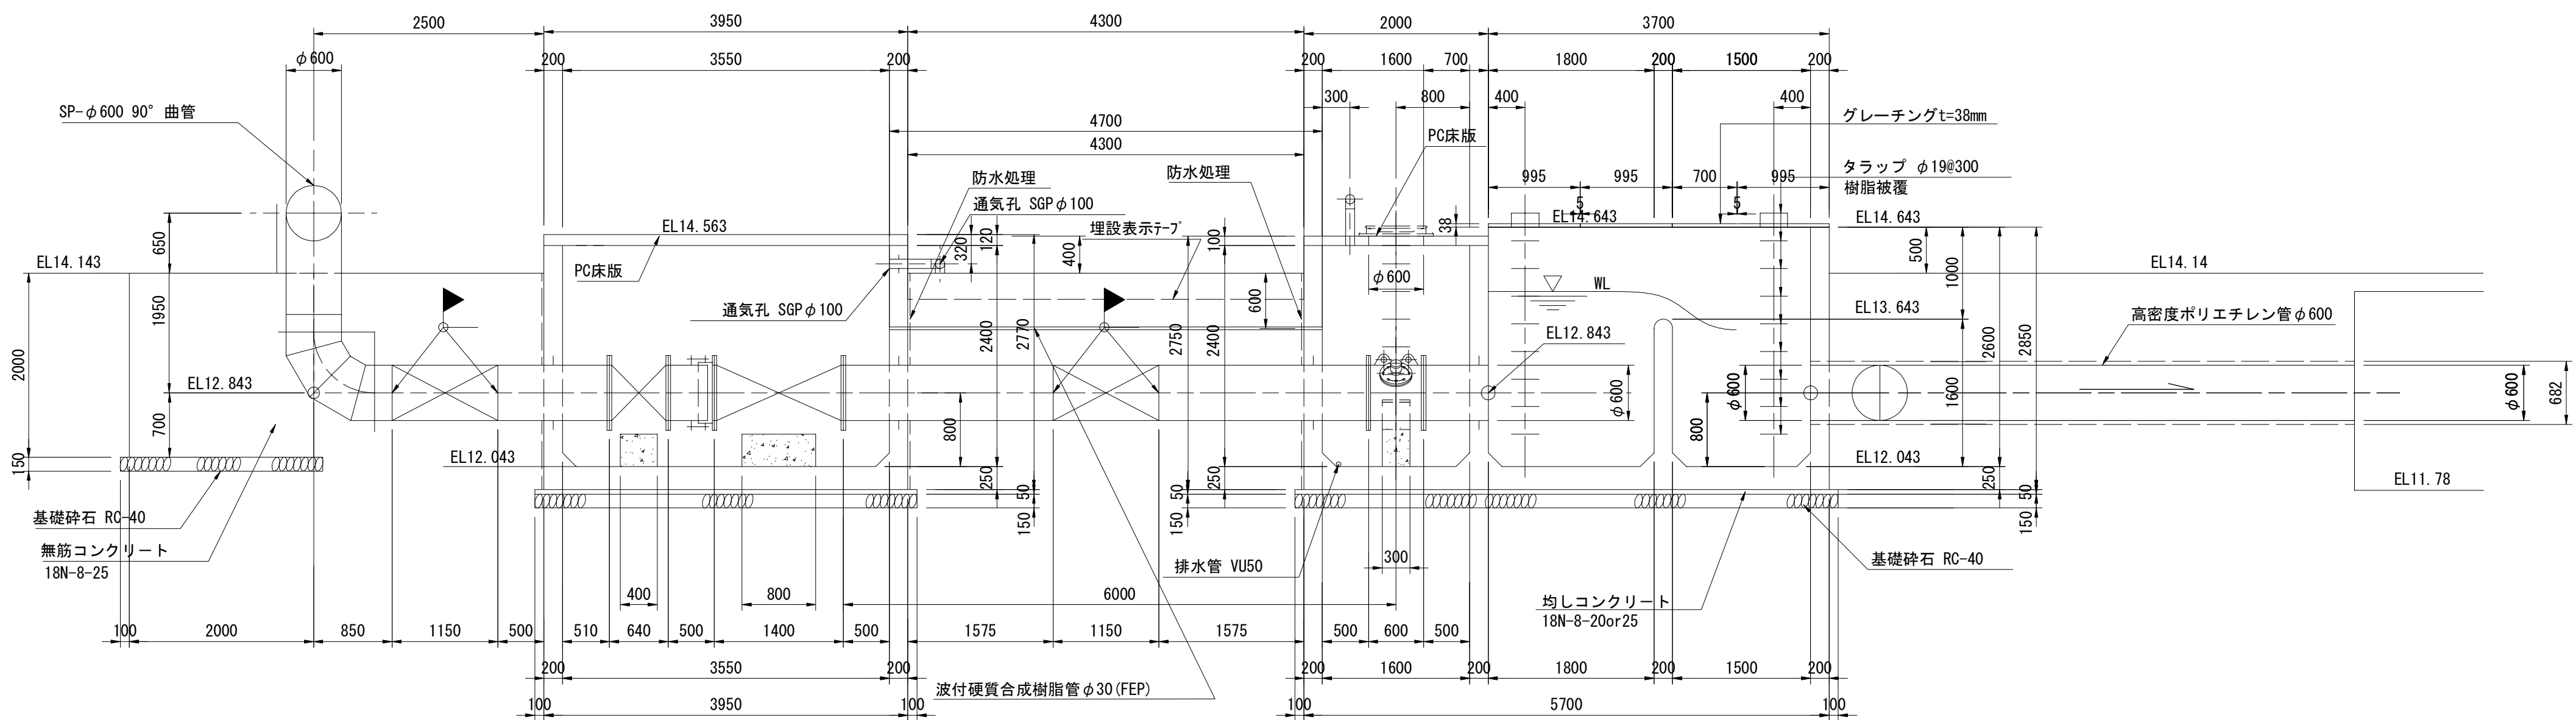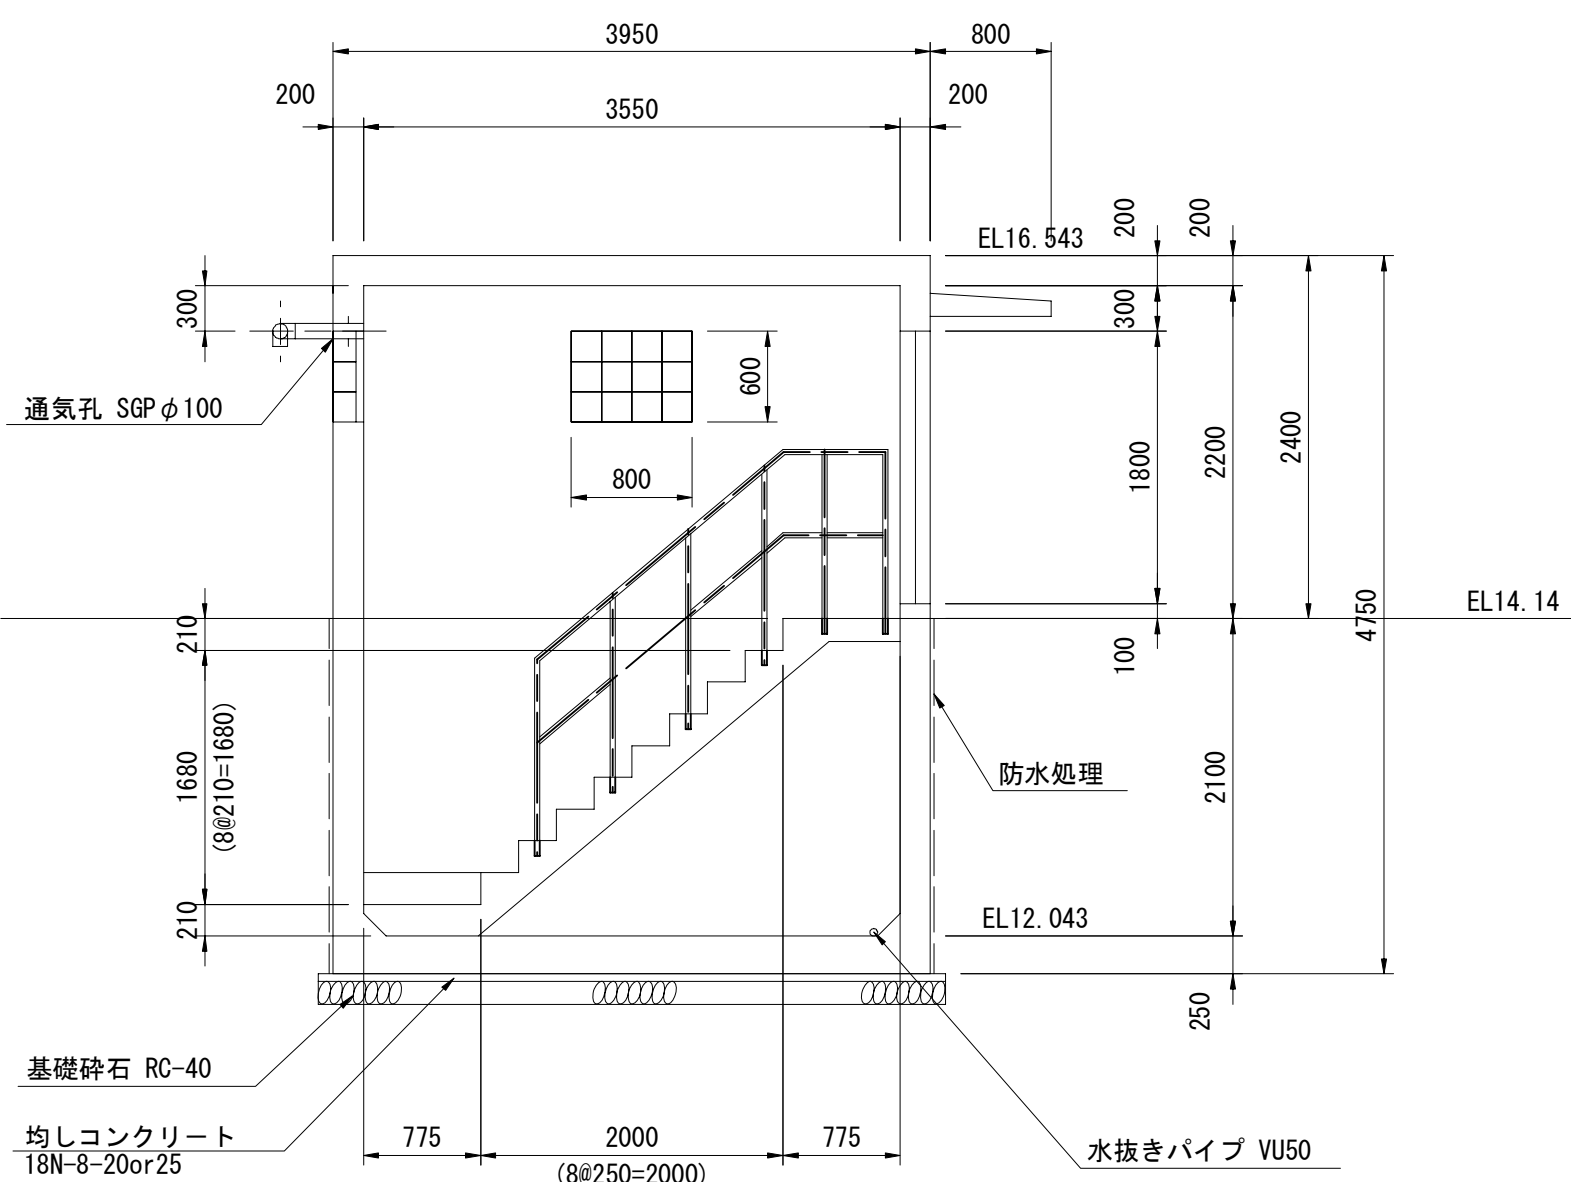

- SP-φ600 90° 曲管
- φ600 可撓継手 (100mm幅心型)
- スチフナー 100×6.0
- φ600 バックライク
- φ600 伸縮継手
- φ600 定礎量弁
- スチフナー 100×6.0
- φ600 可撓継手 (100mm幅心型)
- スチフナー 100×6.0
- φ600 電磁流量計 (簡易式)
- スチフナー 100×6.0

施設名	南部幹線用水路 (0312100-1100-20)		
図面名	東金南分水工構造図 (2/4)		
作成年月	平成26年 3月		
縮尺	A1 図示	図面番号	8-126/599
作成者	関東農政局 両総農業水利事業所		

S=1 : 50

S=1 : 50

Technical drawing of the Emergency Evacuation Guidance Equipment (緊急時避難誘導設備) showing dimensions and components.

Dimensions (mm):

- Overall width: 2500
- Overall height: 1950
- Top section width: 1505, 3105
- Top section height: 650, 850
- Left side height: 1300, 1100
- Right side height: 850, 2470, 1620, 1050, 2870
- Bottom section width: 1160, 2110, 2300, 2500, 4800
- Bottom section height: 1150, 1640

Components and Labels:

- 作業架台 (Work Platform)
- 急速空気弁 $\phi 100$ (FC製 低圧用7.5K) (Emergency Air Valve $\phi 100$ (FC製 Low Pressure 7.5K))
- $\phi 600$ サイホンブレーカー (Siphon Breaker)
- 測量センター (Measurement Center)
- SP $\phi 1650 * \phi 600$ T字管 (T-junction pipe)
- 無筋コンクリート 18N-8-20or25 (Reinforced Concrete 18N-8-20or25)

Other Labels:

- EL14.793
- EL14.143
- EL12.843
- EL12.323
- EL11.27

手摺立面図

横棧 SGP-25A

手摺 SGP-25A

支柱 SGP-25A

500 500 500 400 400

2300

100

550

550

1100

1890

420±5

950

200 775 2000 775 200



3950

※ 亜鉛溶融メッキ塗装仕上げとする。

支柱 SGP-25A











[illegible]

Technical drawing of the EX-21 cabinet showing dimensions and components. The overall width is 2500mm, and the main body width is 2000mm. The height is 2500mm. The depth is 250mm. The drawing includes labels for the cabinet body (EX-21), the door (EX-21), and the frame (EX-21). The door is labeled with dimensions 2500mm x 2500mm. The frame is labeled with dimensions 2500mm x 2500mm. The drawing also shows the internal structure of the cabinet, including the door and the frame.

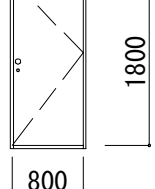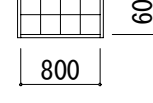形式	片開きフラッシュドア	はめ殺し窓
数量	1	3
		
材質	仕上 アルミ	シルバー
見込 硝子	枠:70 扉:35	ガラスブロック
金物	丁番(SUS)、握玉、 シンダー錠	
備考	窓枠(下枠) ステンレス	200×200型

施設名	南部幹線用水路 (0312100-1100-20)		
図面名	東金南分水工構造図 (3/4)		
作成年月	平成26年 3月		
縮尺	A1 図示	図面番号	8-127/599
作成者	関東農政局 両総農業水利事業所		

S=1 : 100

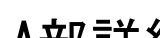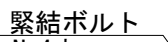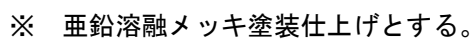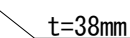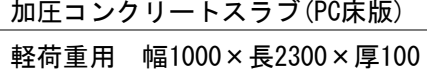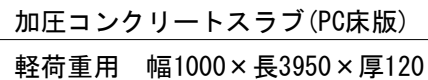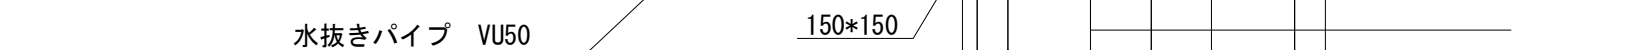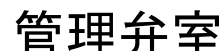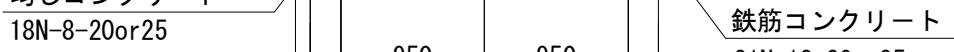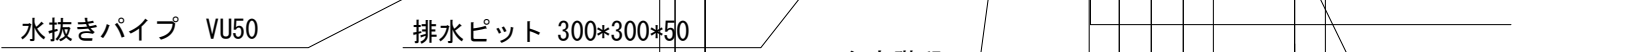

施設名	南部幹線用水路(0312100-1100-20)		
図面名	東山南分水工構造図(4/4)		
作成年月	平成26年 3月		
縮尺	A1 図示	図面番号	8-128/599
作成者	関東農政局 両総農業水利事業所		

東金南分木工構造図(1/4)



S=1:200

分水ます蓋詳細図

S=1:25

平面図


東 金 市
松 之 郷

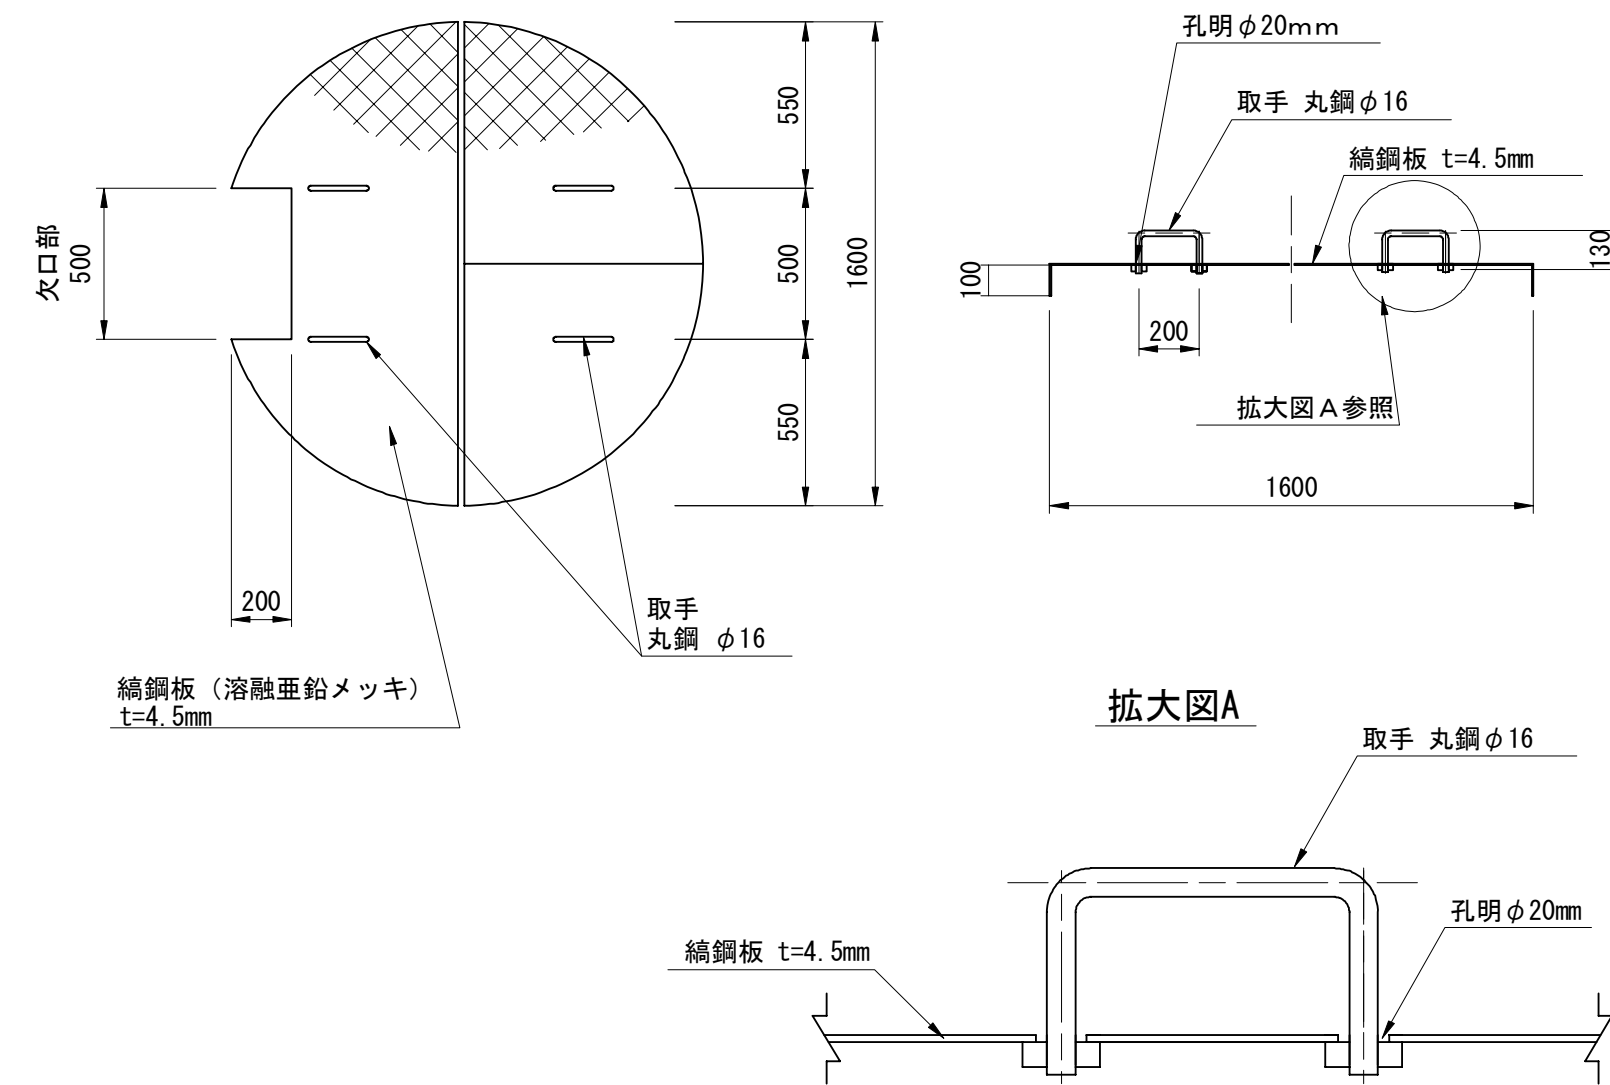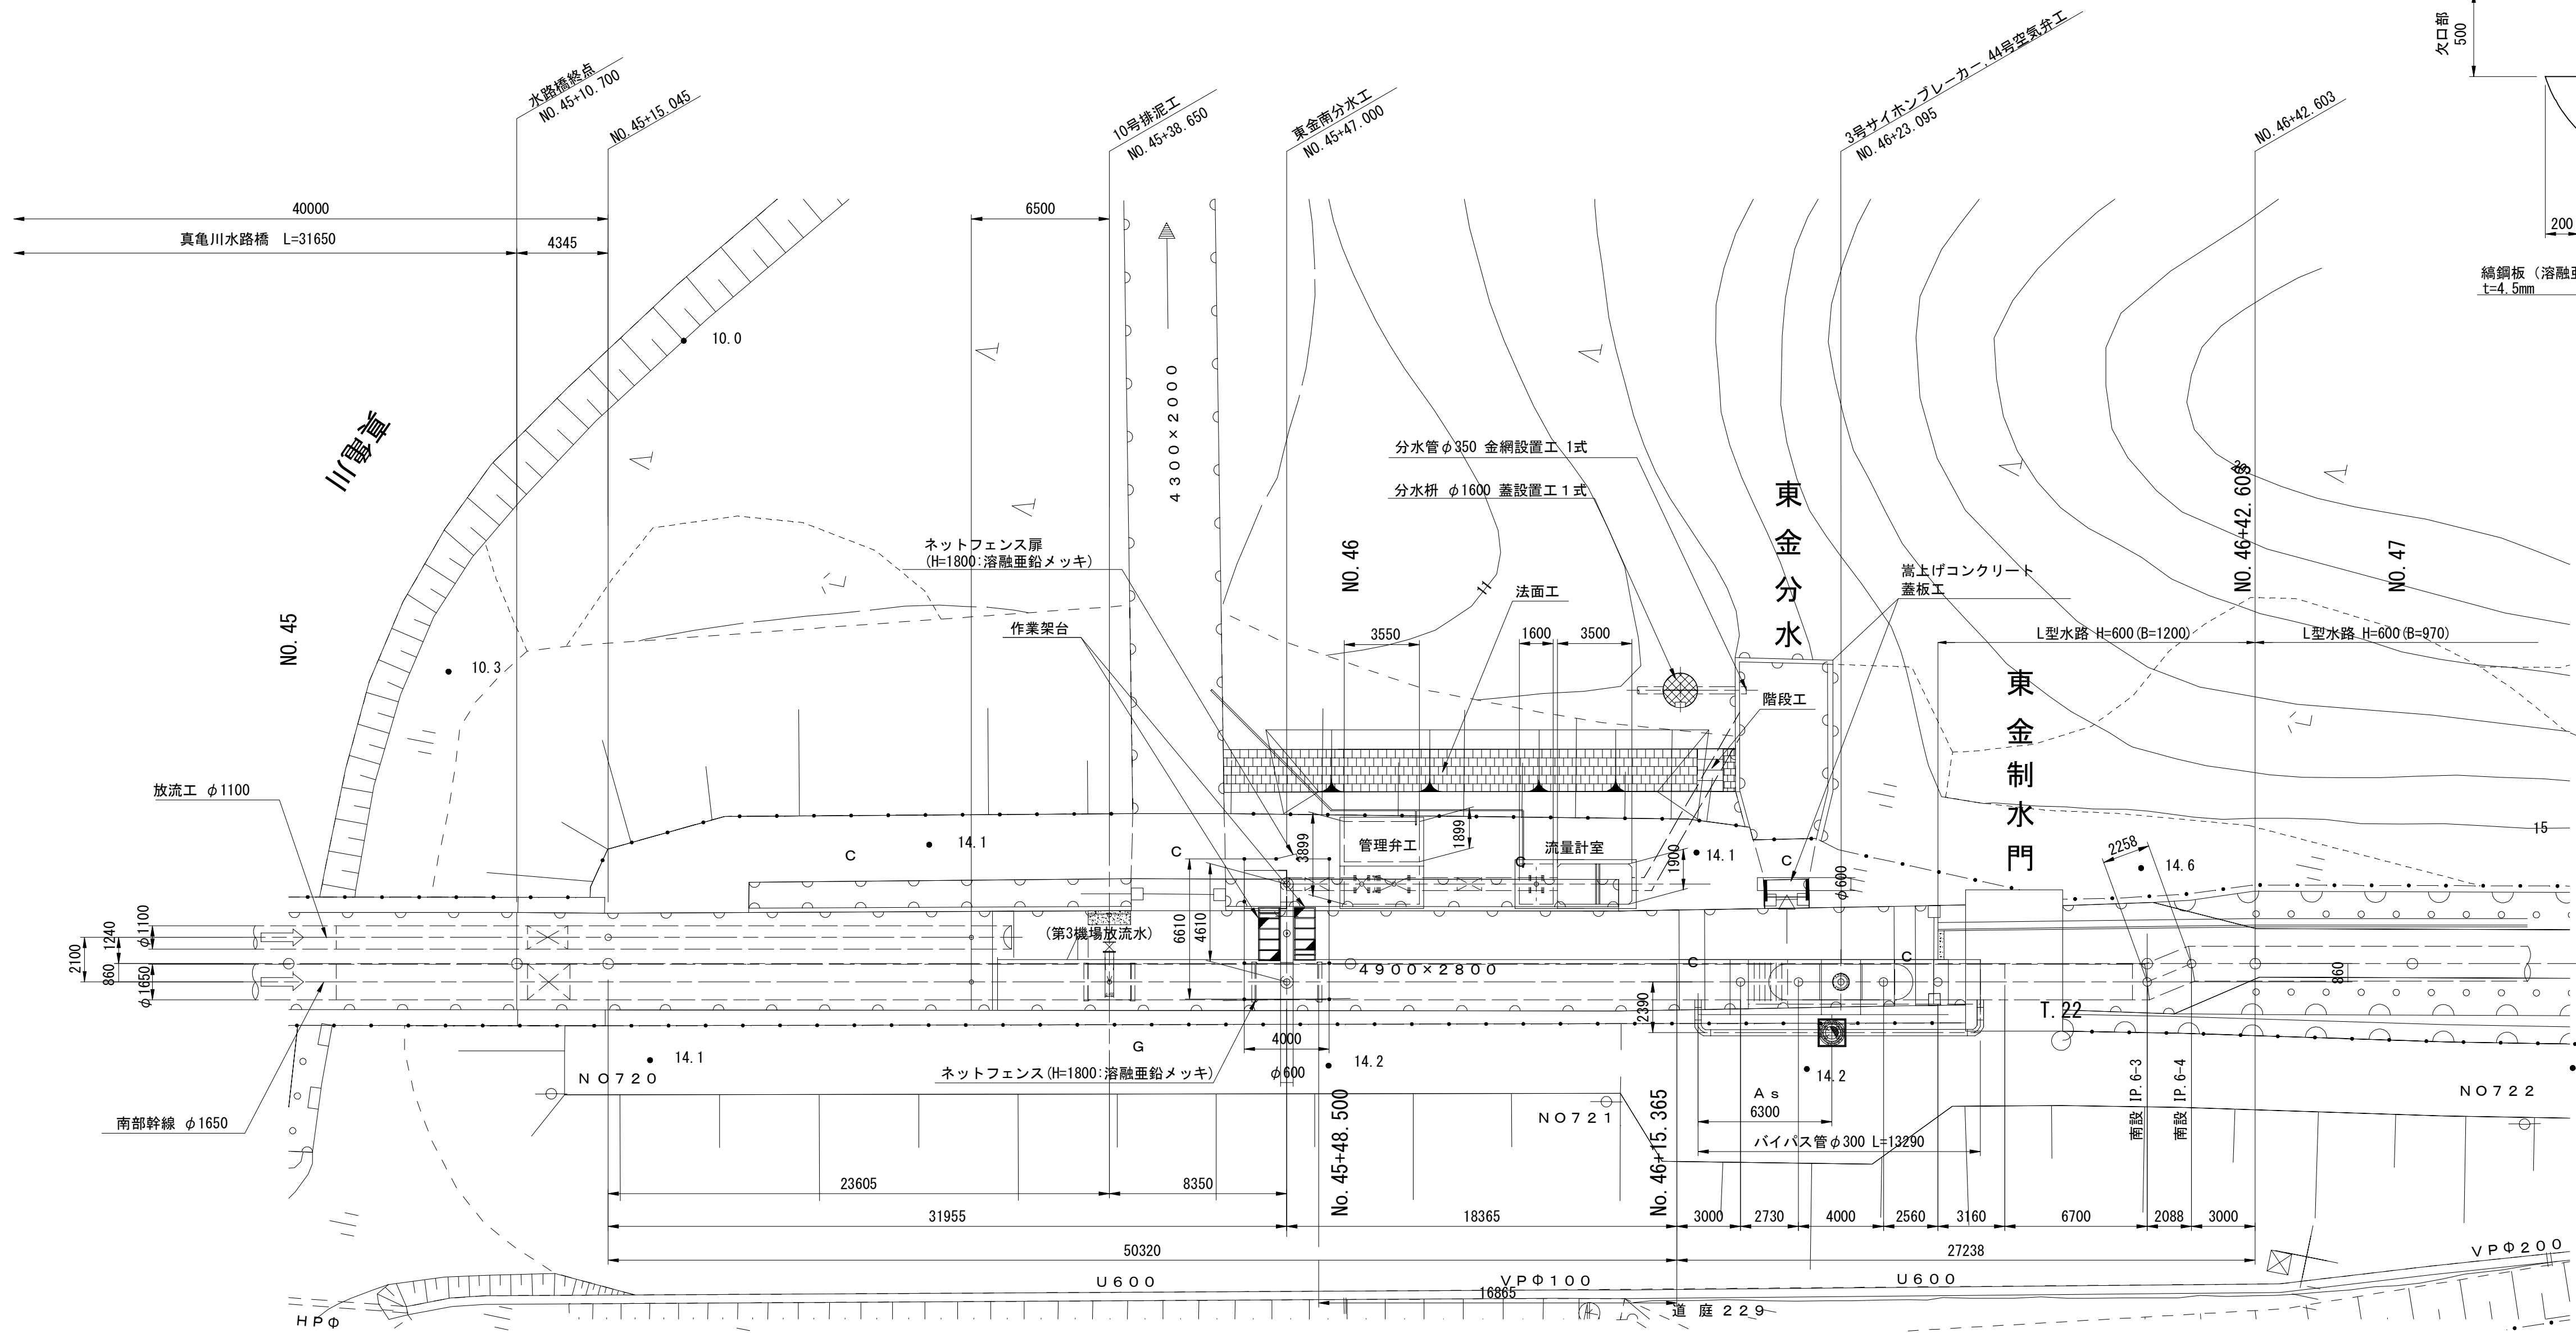


階段工詳細図

S=Free

正面図

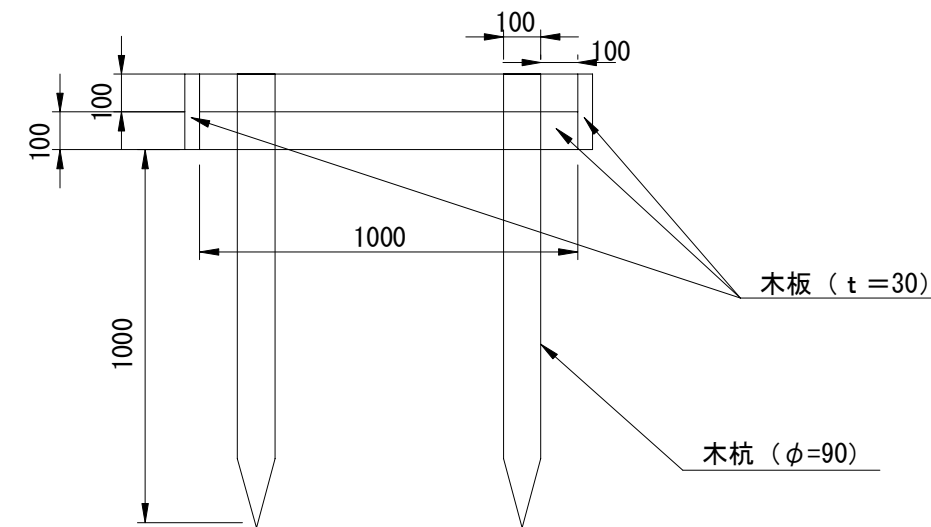

側面図



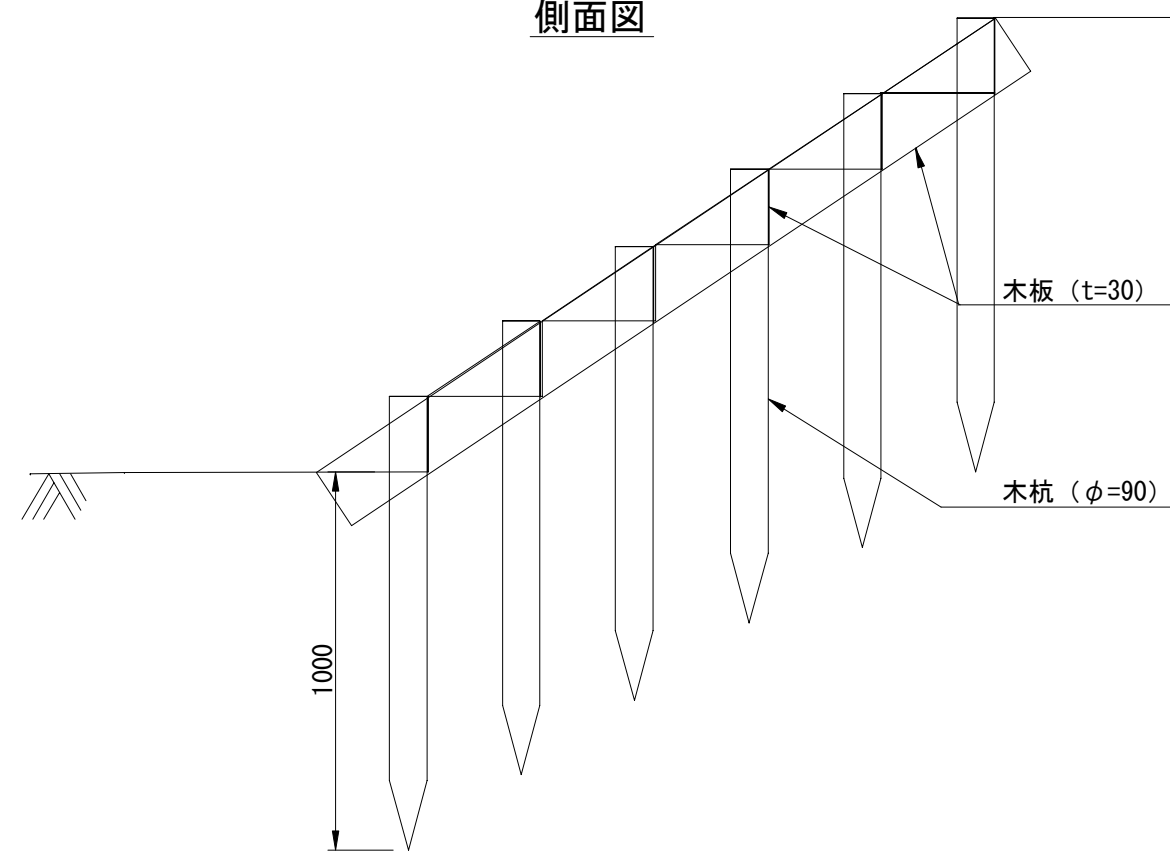


東金南分水嵩上げコンクリート詳細図

S=1:10

法面工詳細図




S=1:20

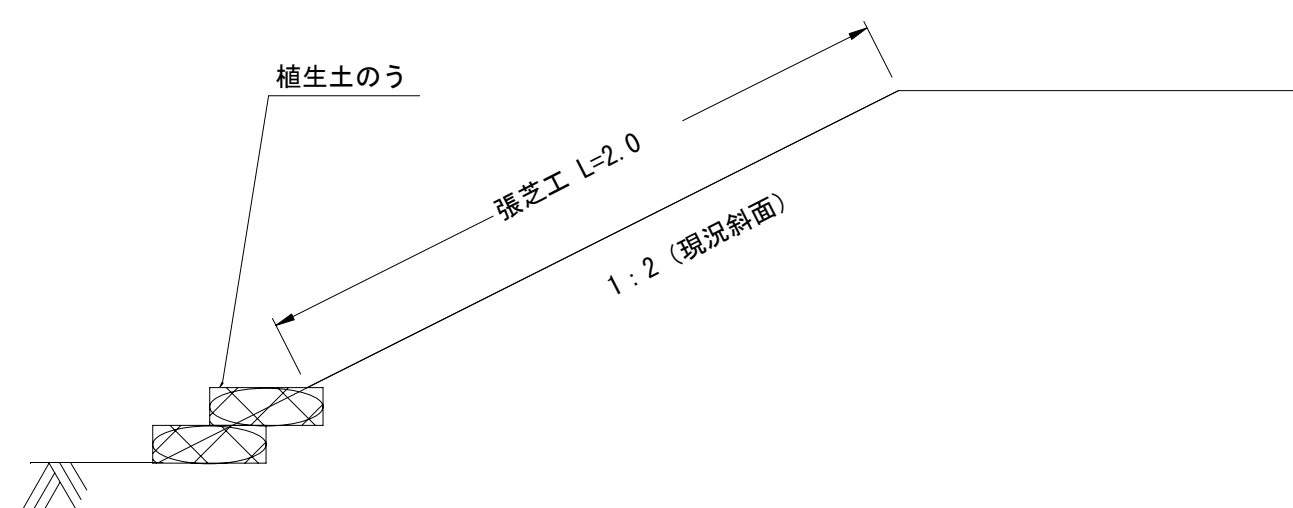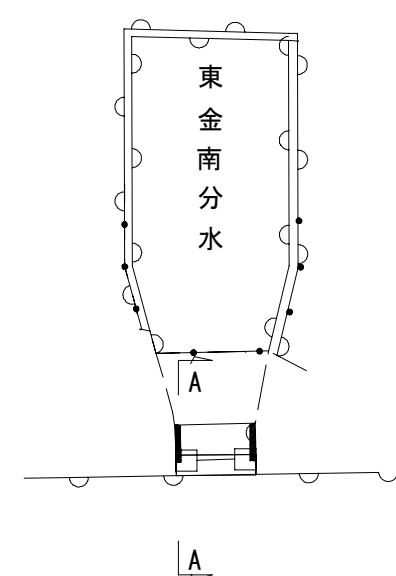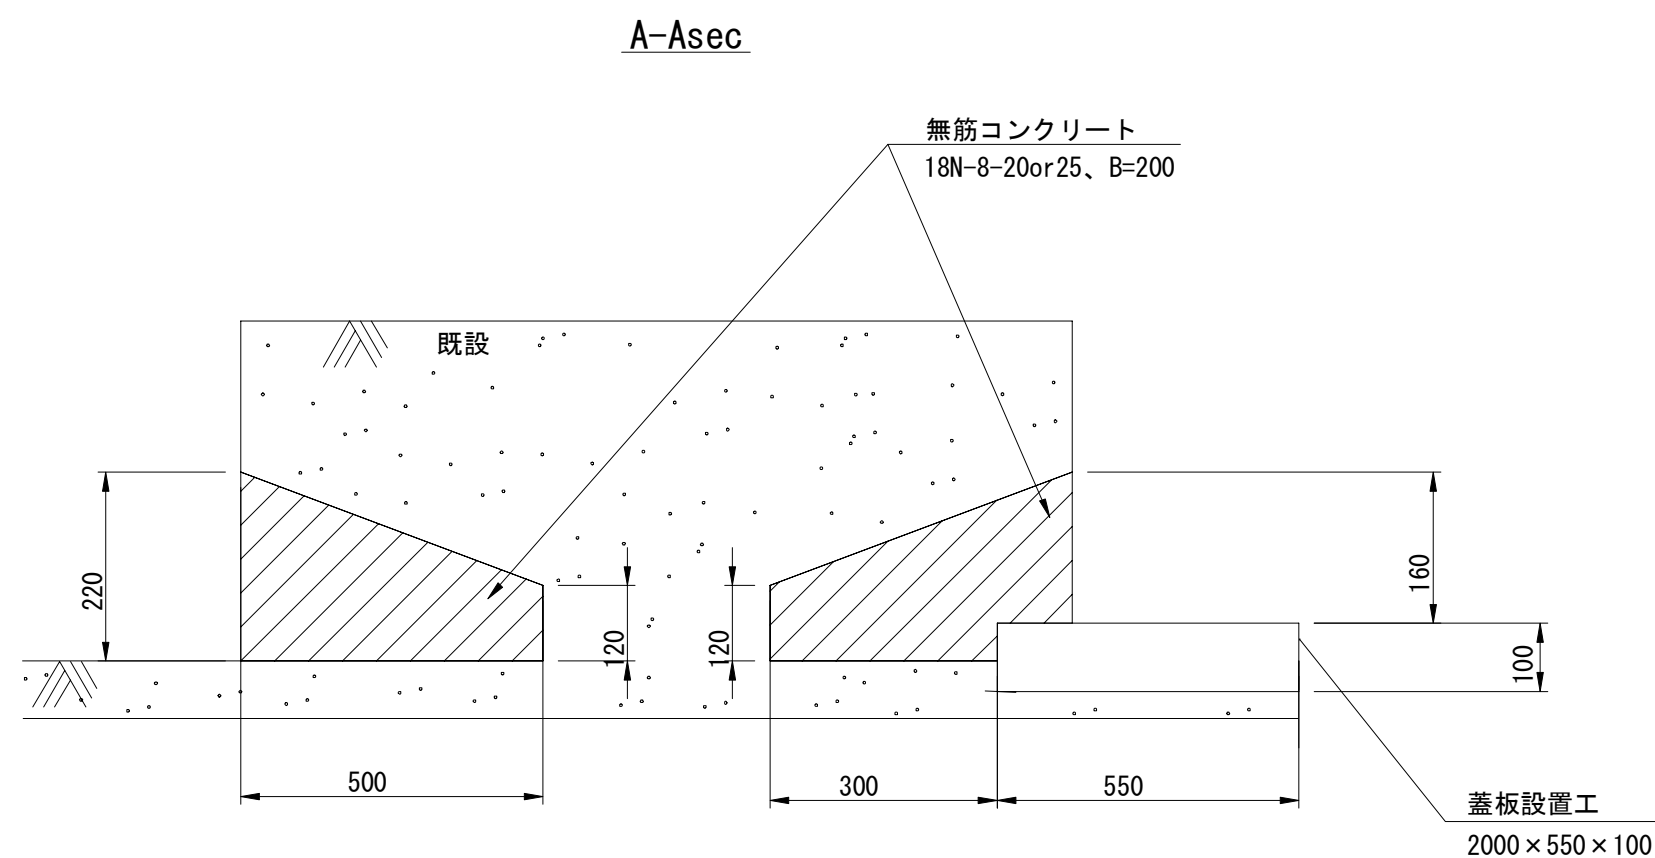

施設名	南部幹線用水路 (0312100-1100-20)		
図面名	東金南分木工構造図 (1/4)		
作成年月	平成26年 3月		
縮尺	A1 図示	図面番号	8-125/599
作成者	関東農政局 両総農業水利事業所		

S=1 : 50








S=1:100

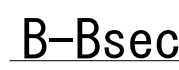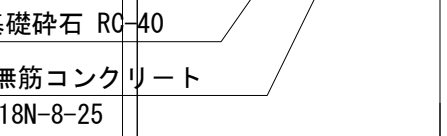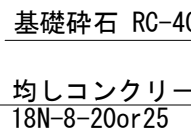B' -B' sec

施設名	南部幹線用水路 (0312100-1100-20)		
図面名	東金南分水工構造図 (2/4)		
作成年月	平成26年 3月		
縮尺	A1 図示	図面番号	8-126/599
作成者	関東農政局 両総農業水利事業所		

東金南分水工構造図(3/4)

S=1:50

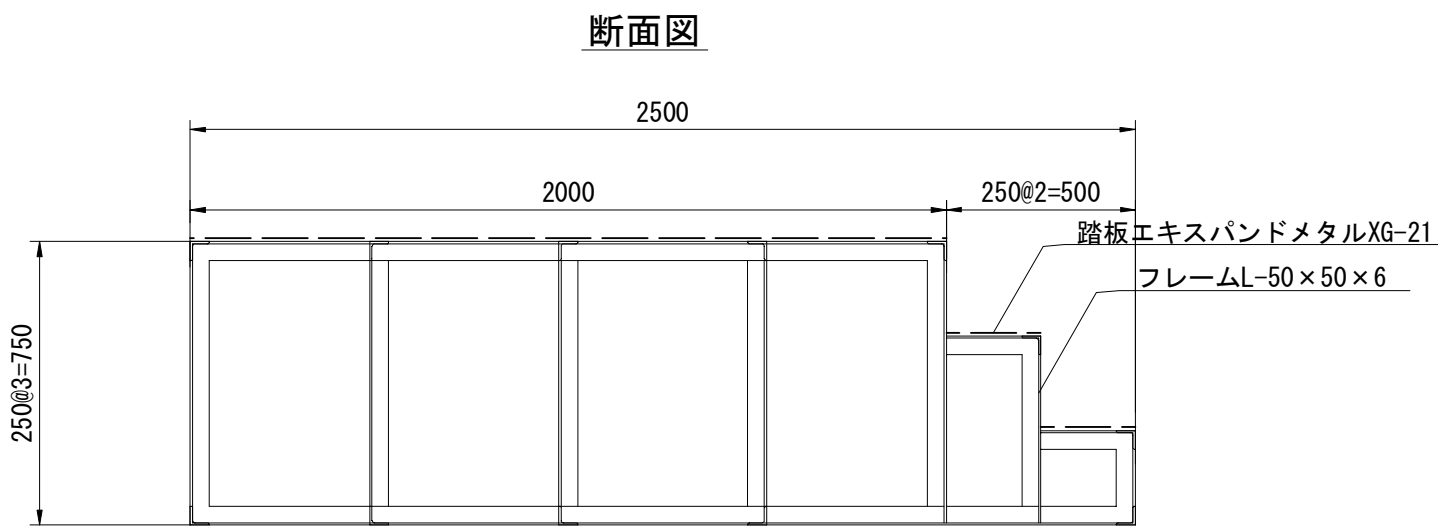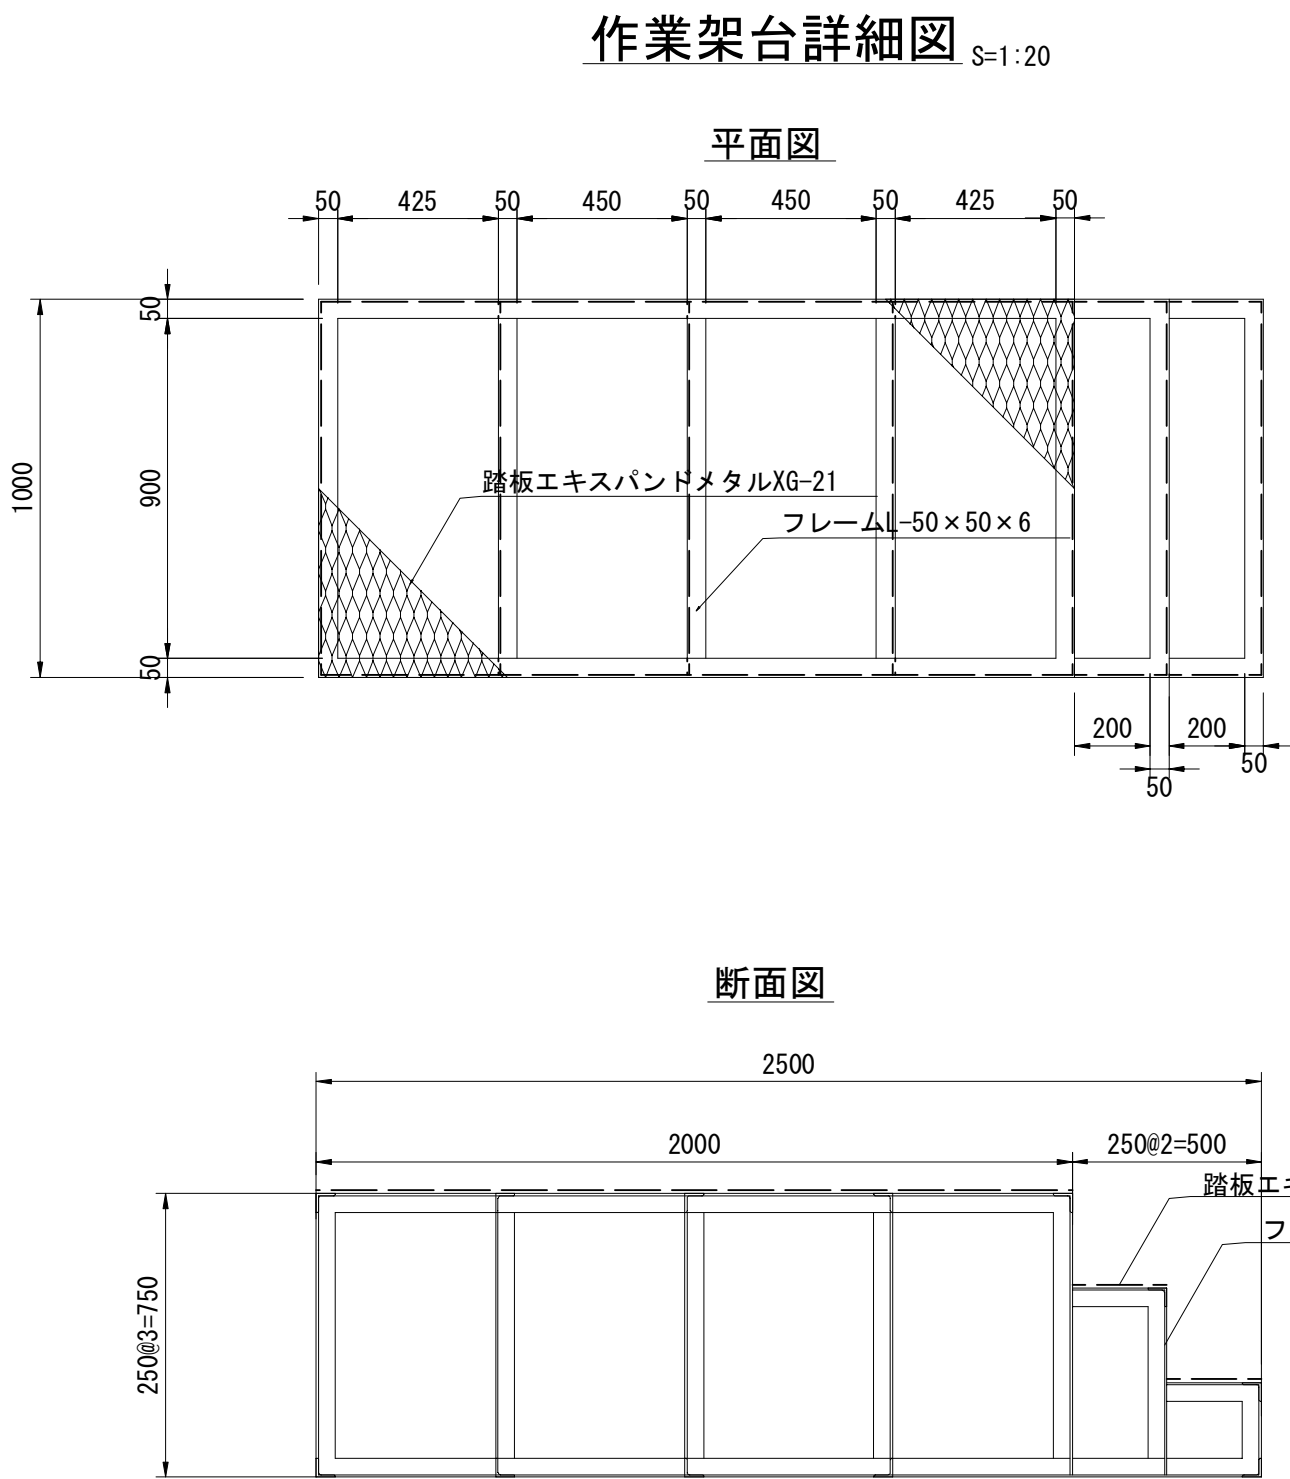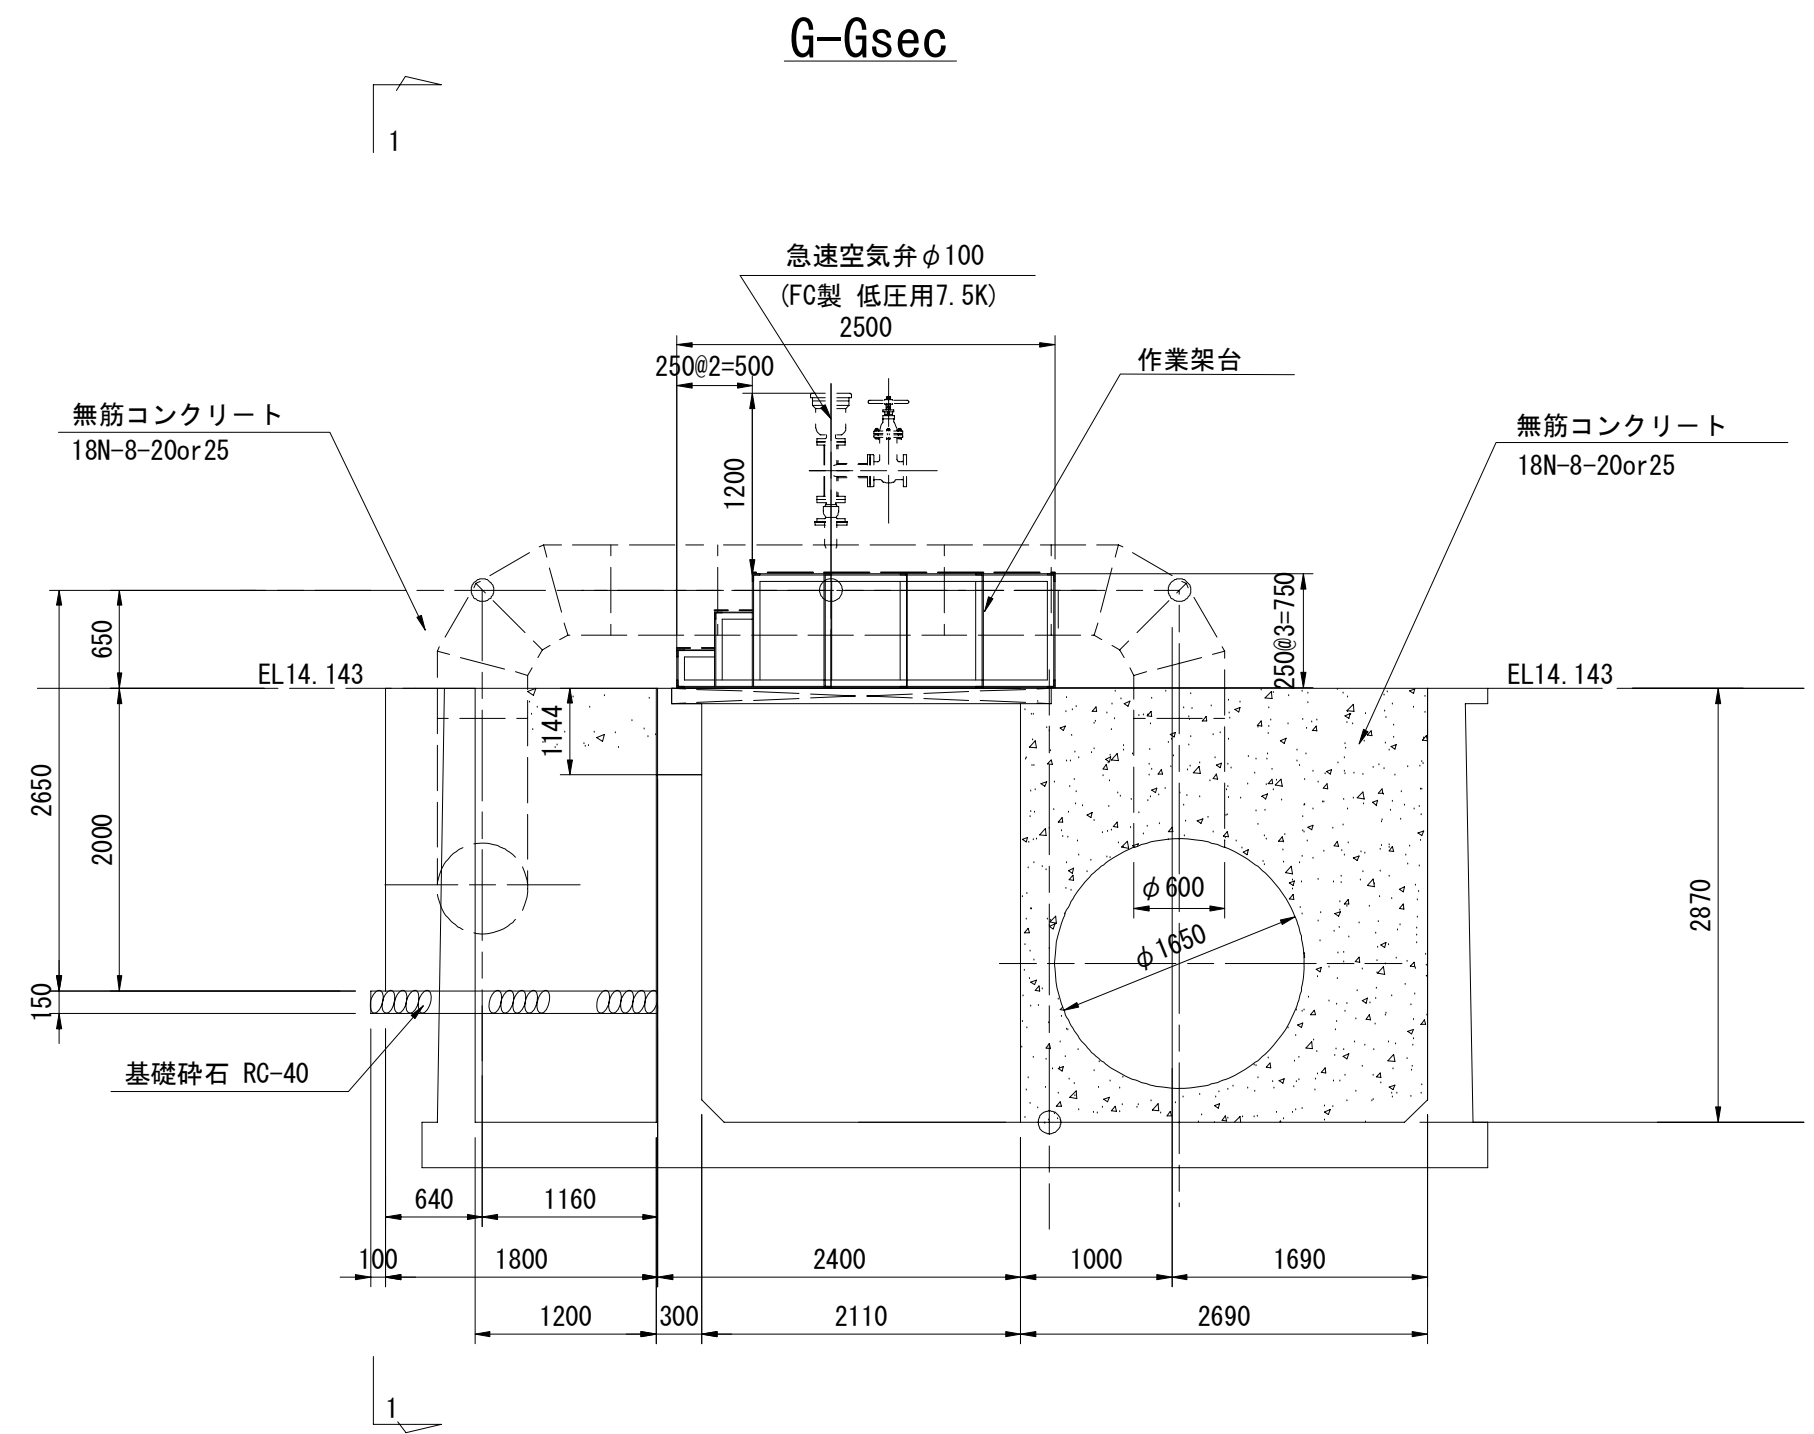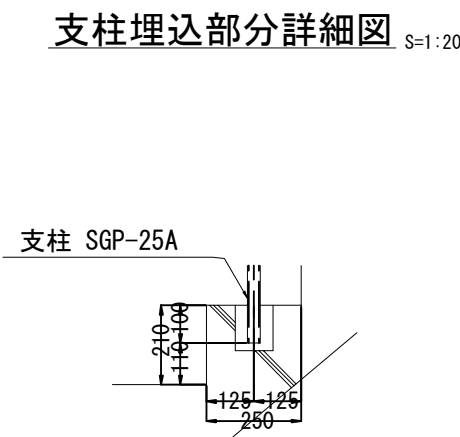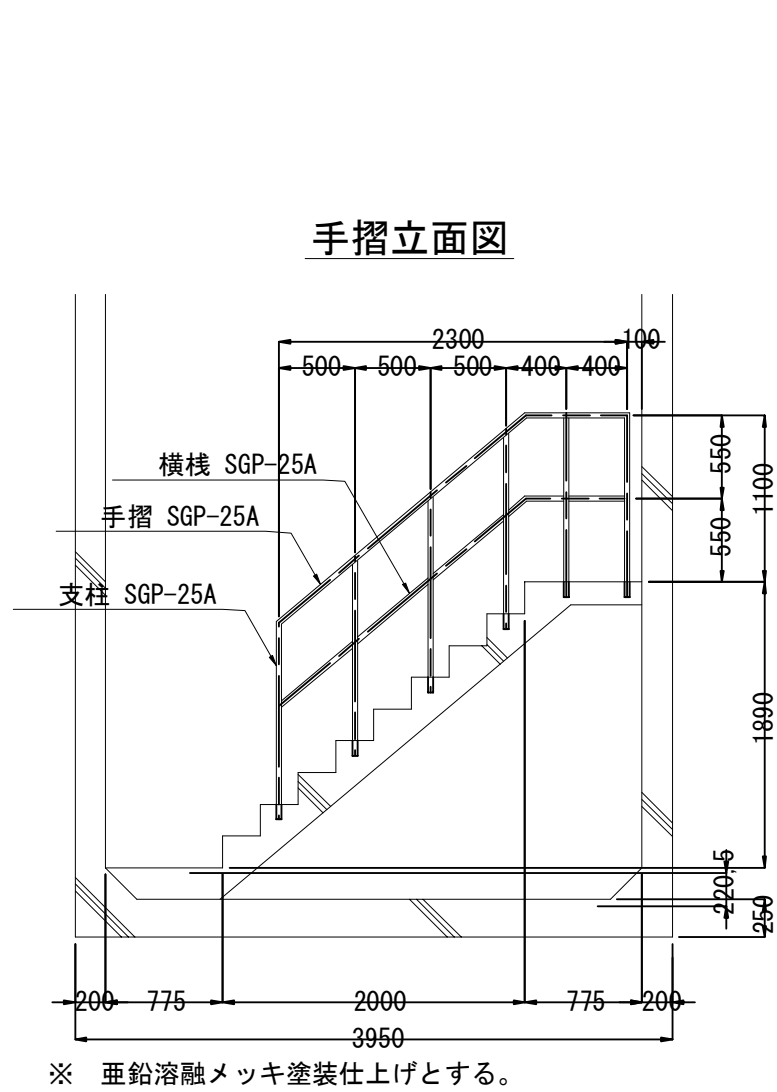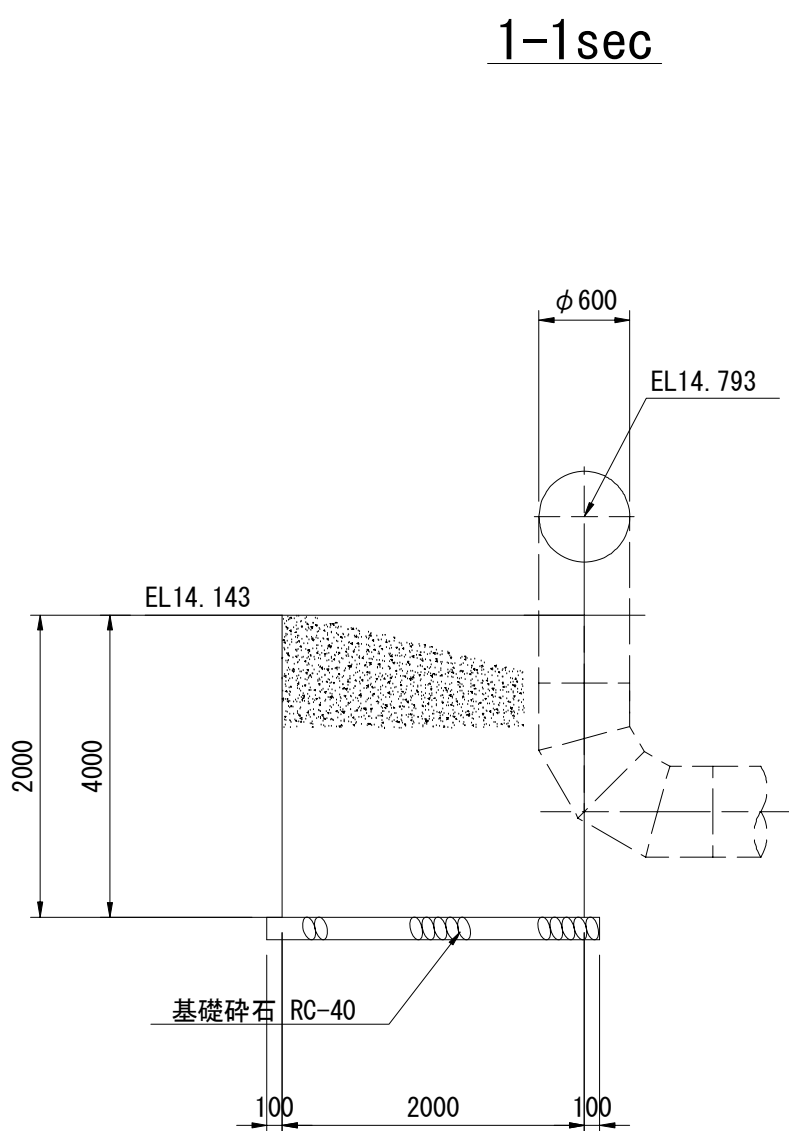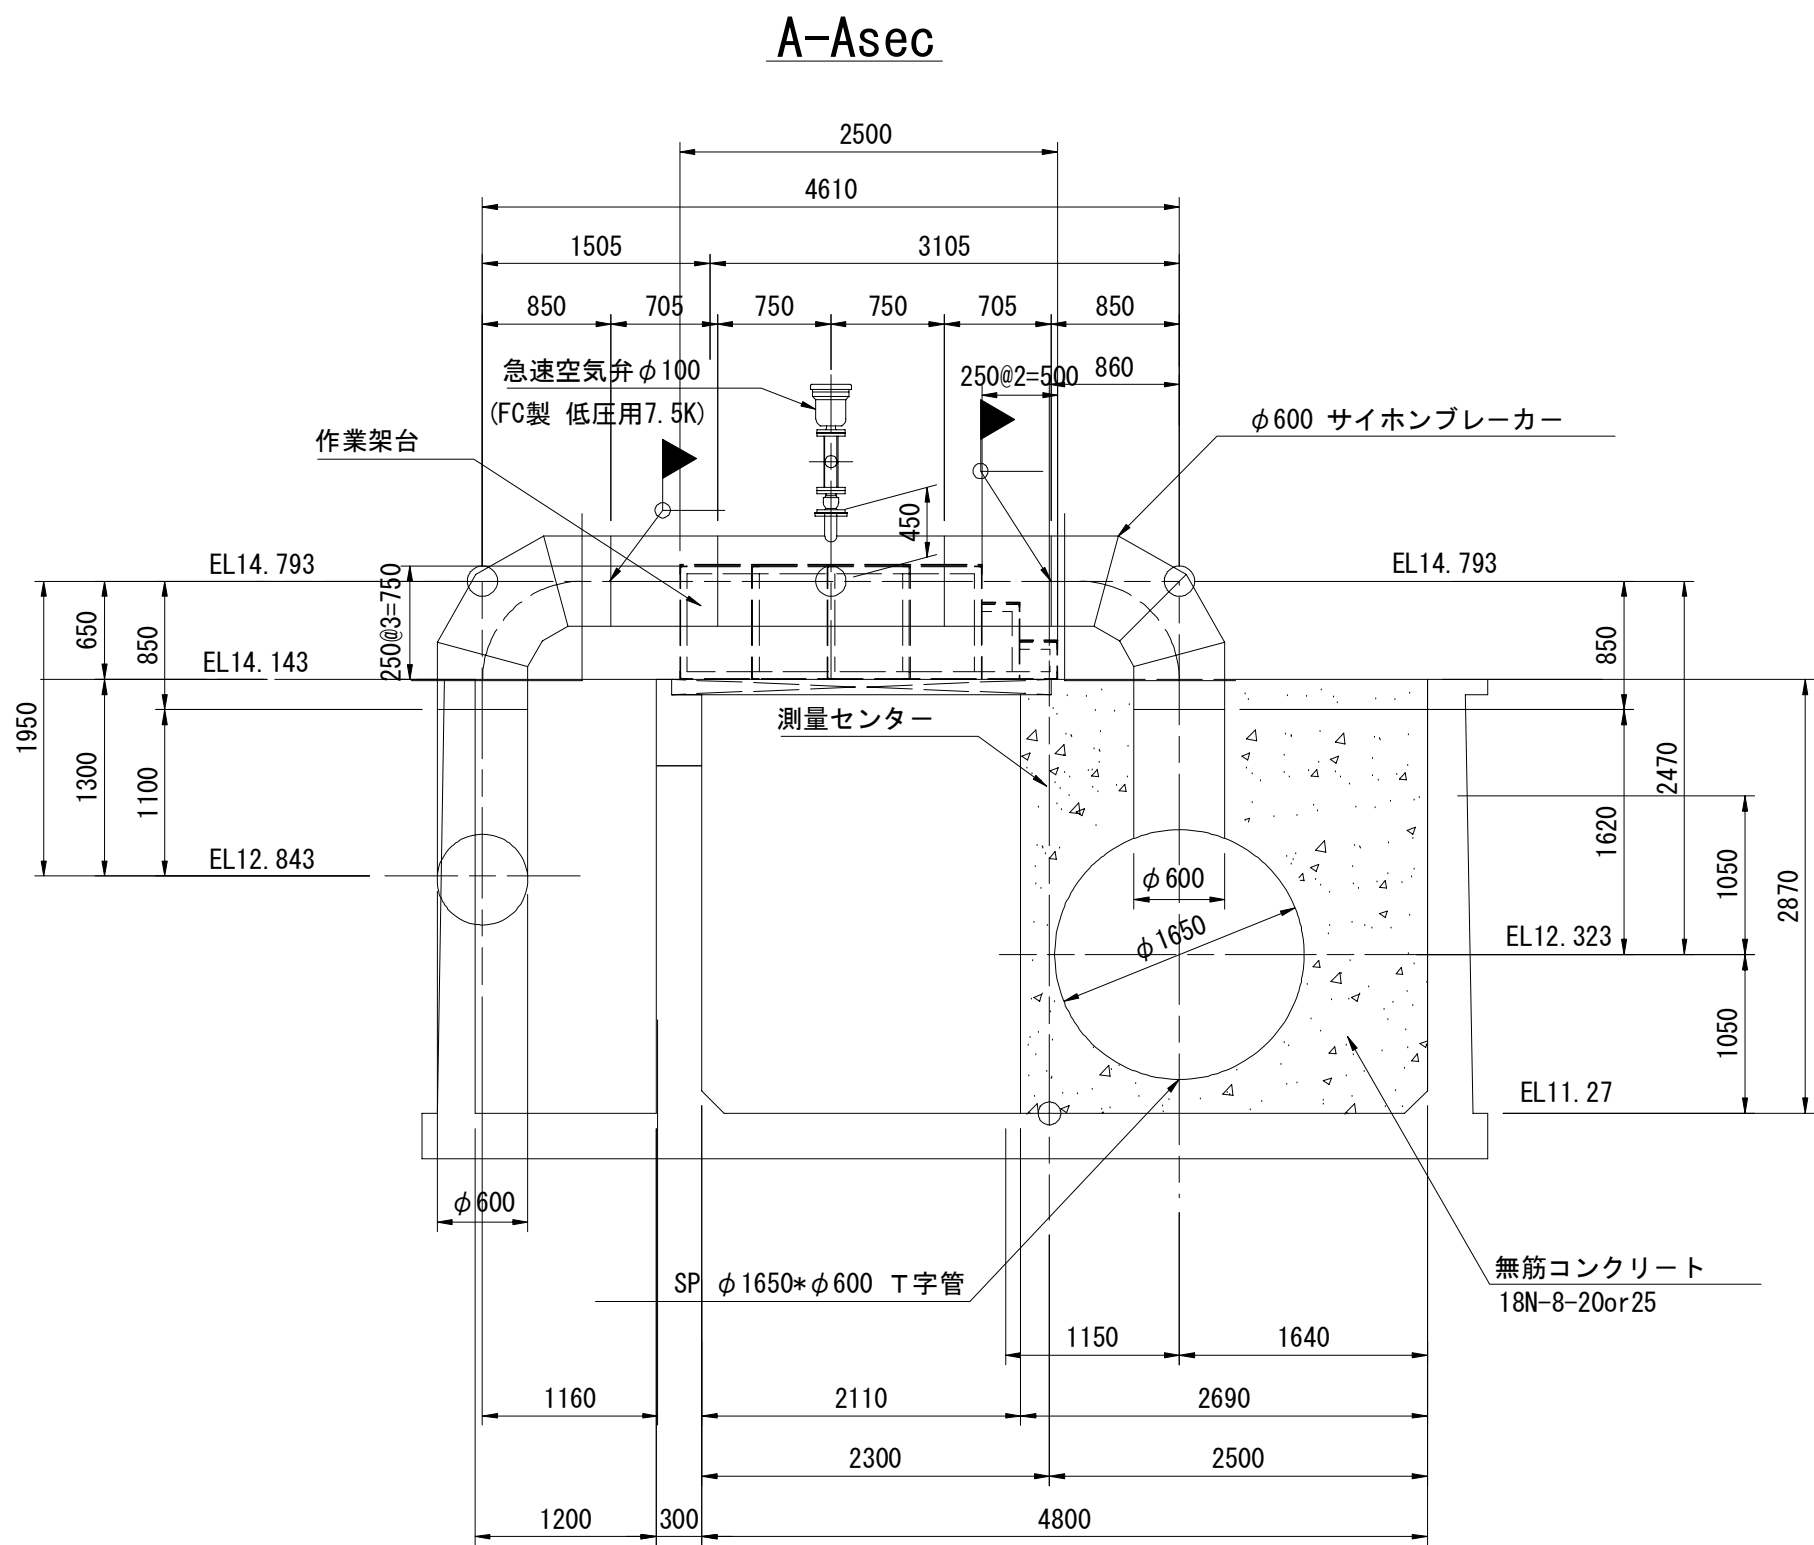

建具表





形式	片開きフラッシュドア	はめ殺し窓
数量	1	3
材質 仕上	アルミ シルバー	ガラスブロック
見込 硝子	枠:70 扉:35	
金物	丁番(SUS)、握玉、シリンダー錠	
備考	窓簾(下枠) ステンレス	200×200型

※ 垂鉛溶融メッキ塗装仕上げとする。

施設名	南部幹線用水路(0312100-1100-20)		
図面名	東金南分水工構造図(3/4)		
作成年月	平成26年 3月		
縮尺	A1 図示	図面番号	8-127/599
作成者	関東農政局 両総農業水利事業所		

東金南分土工構造図(4/4)





S=1:100

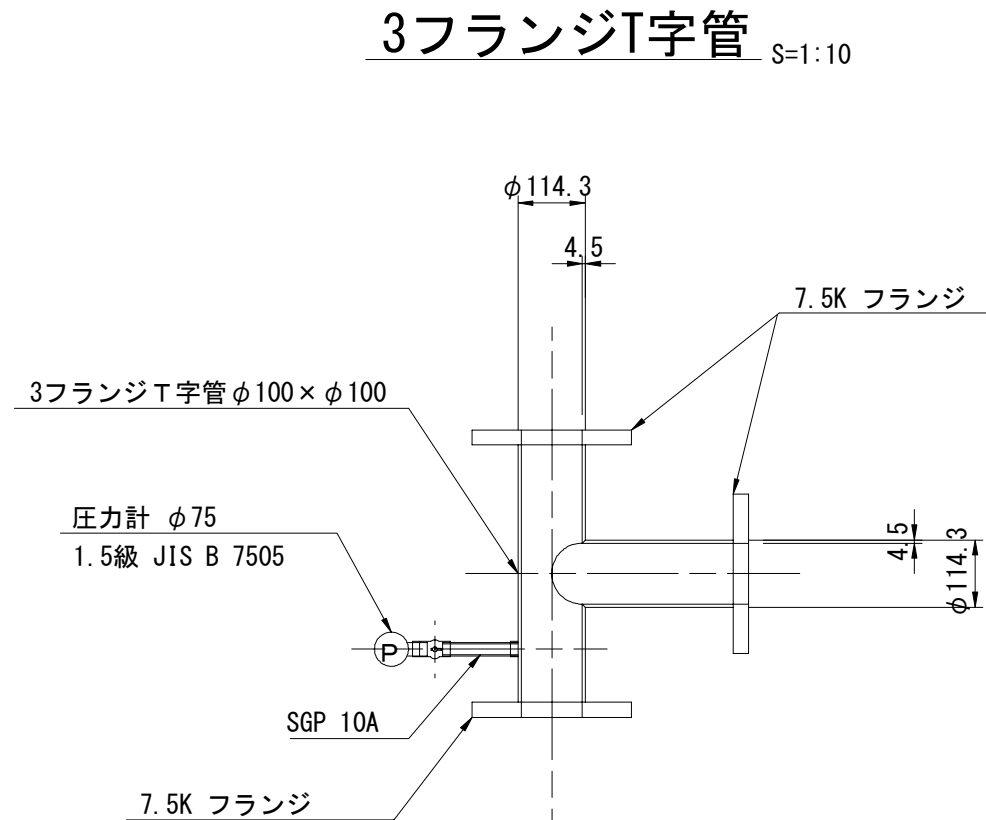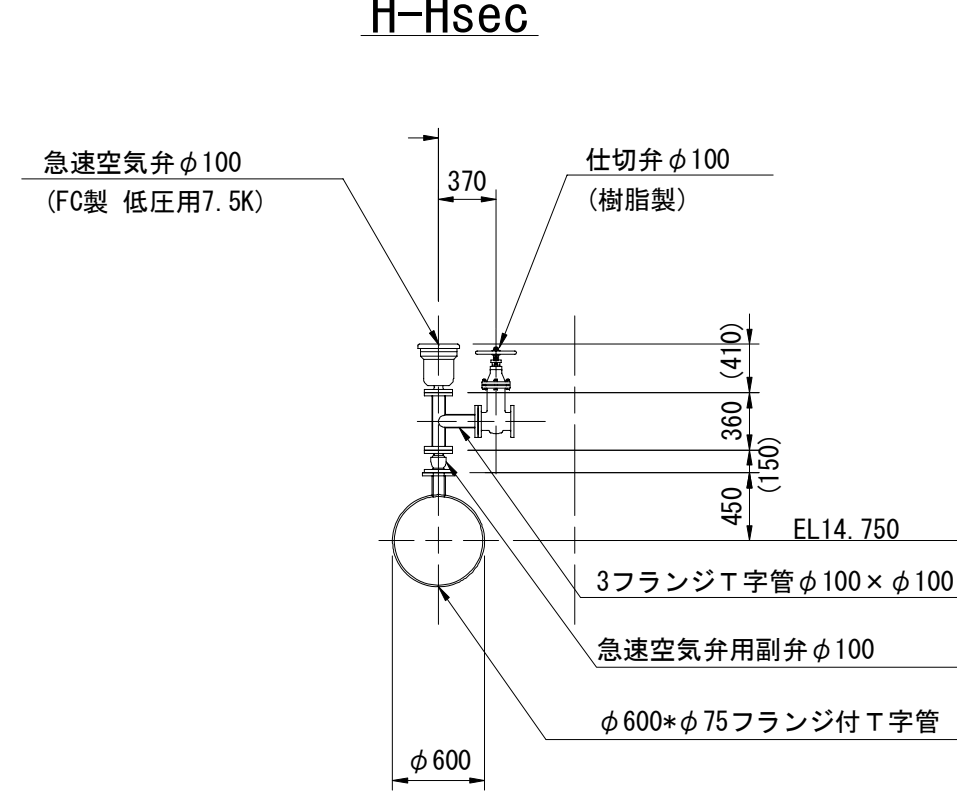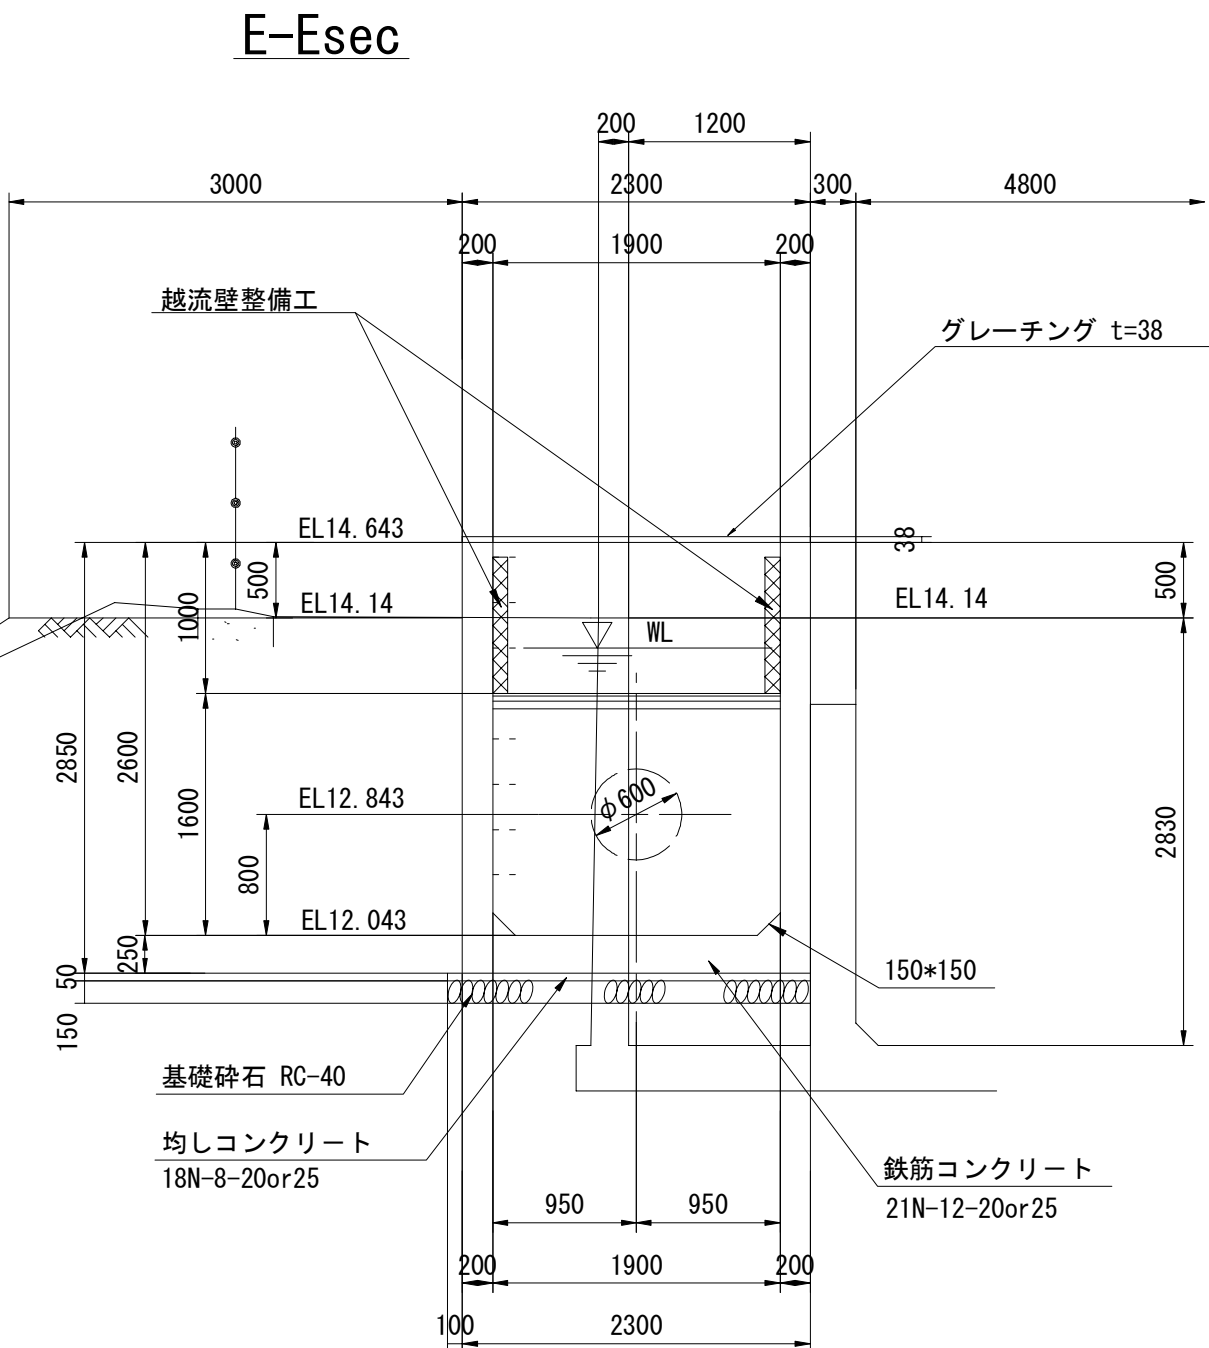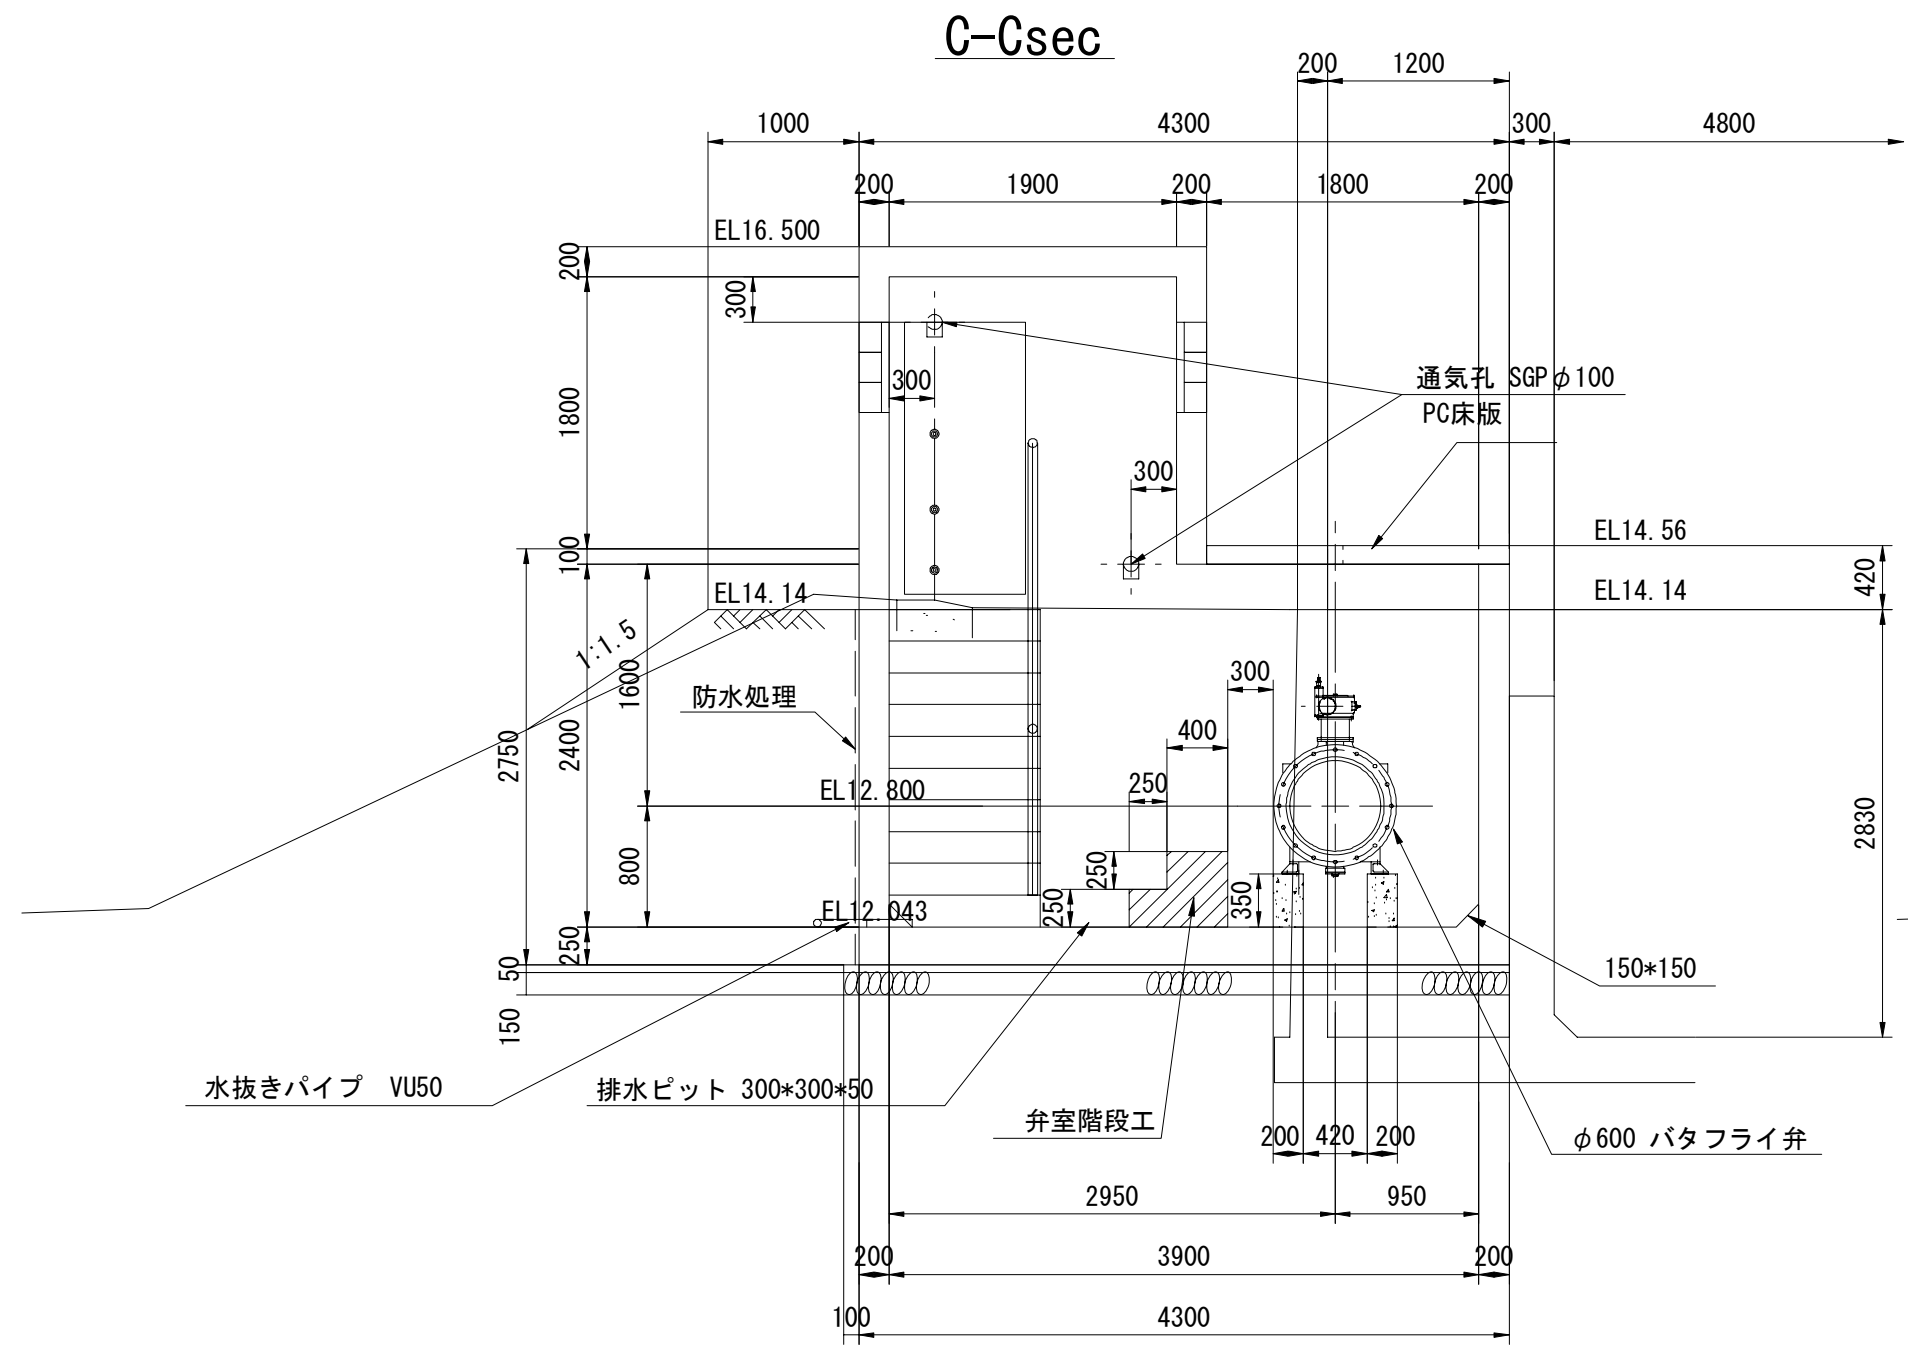


PC床版平面図

管理弁室

流量計室

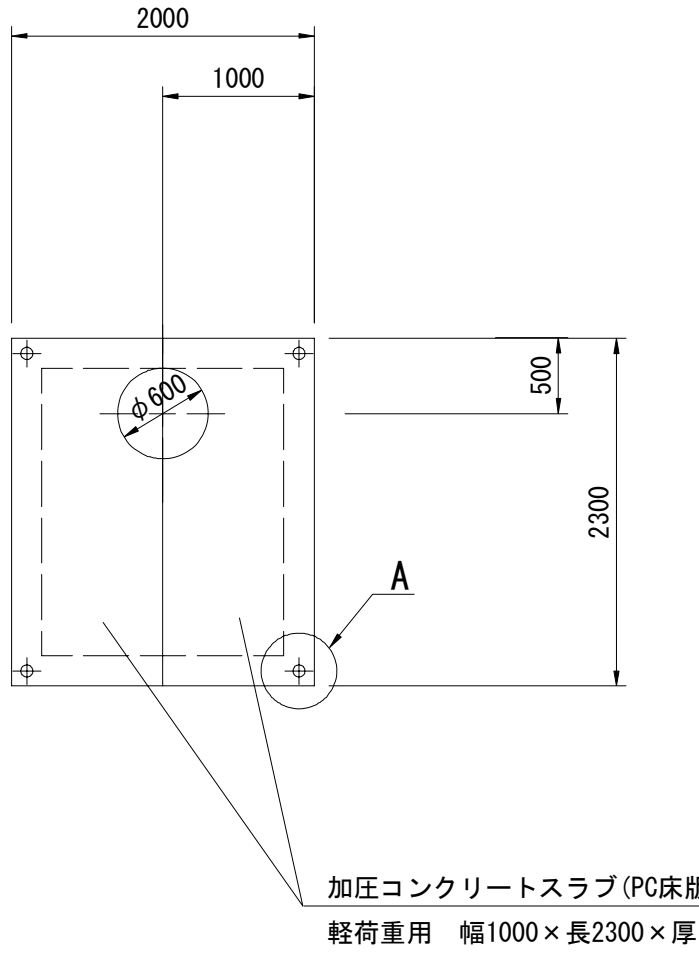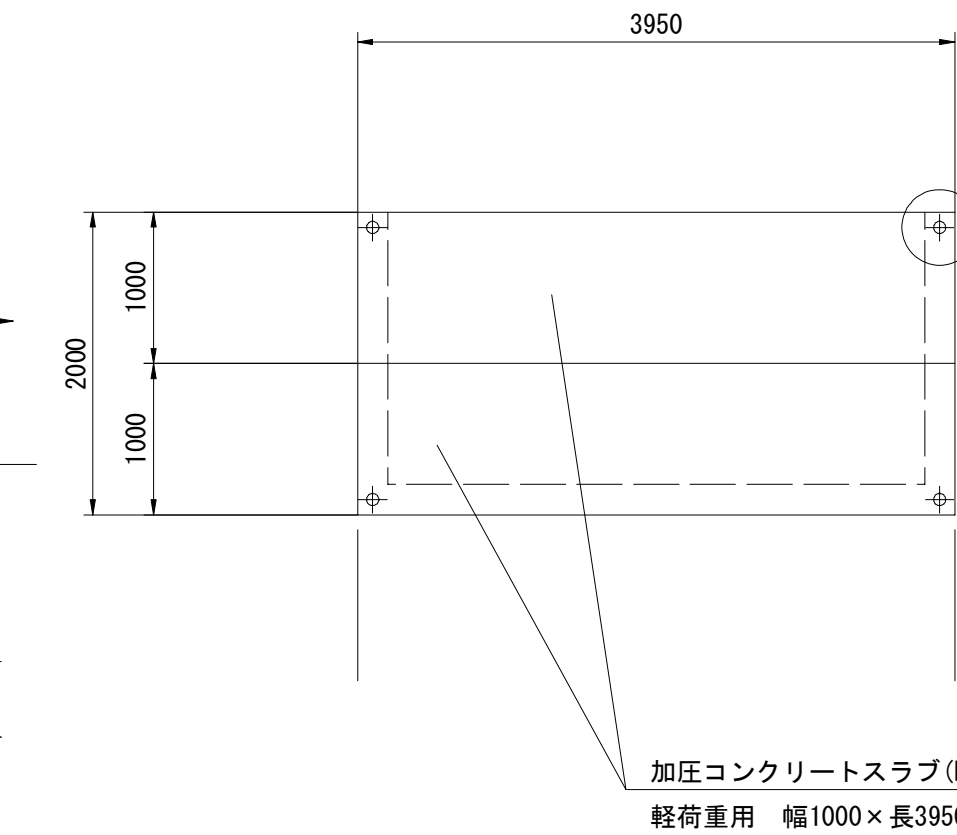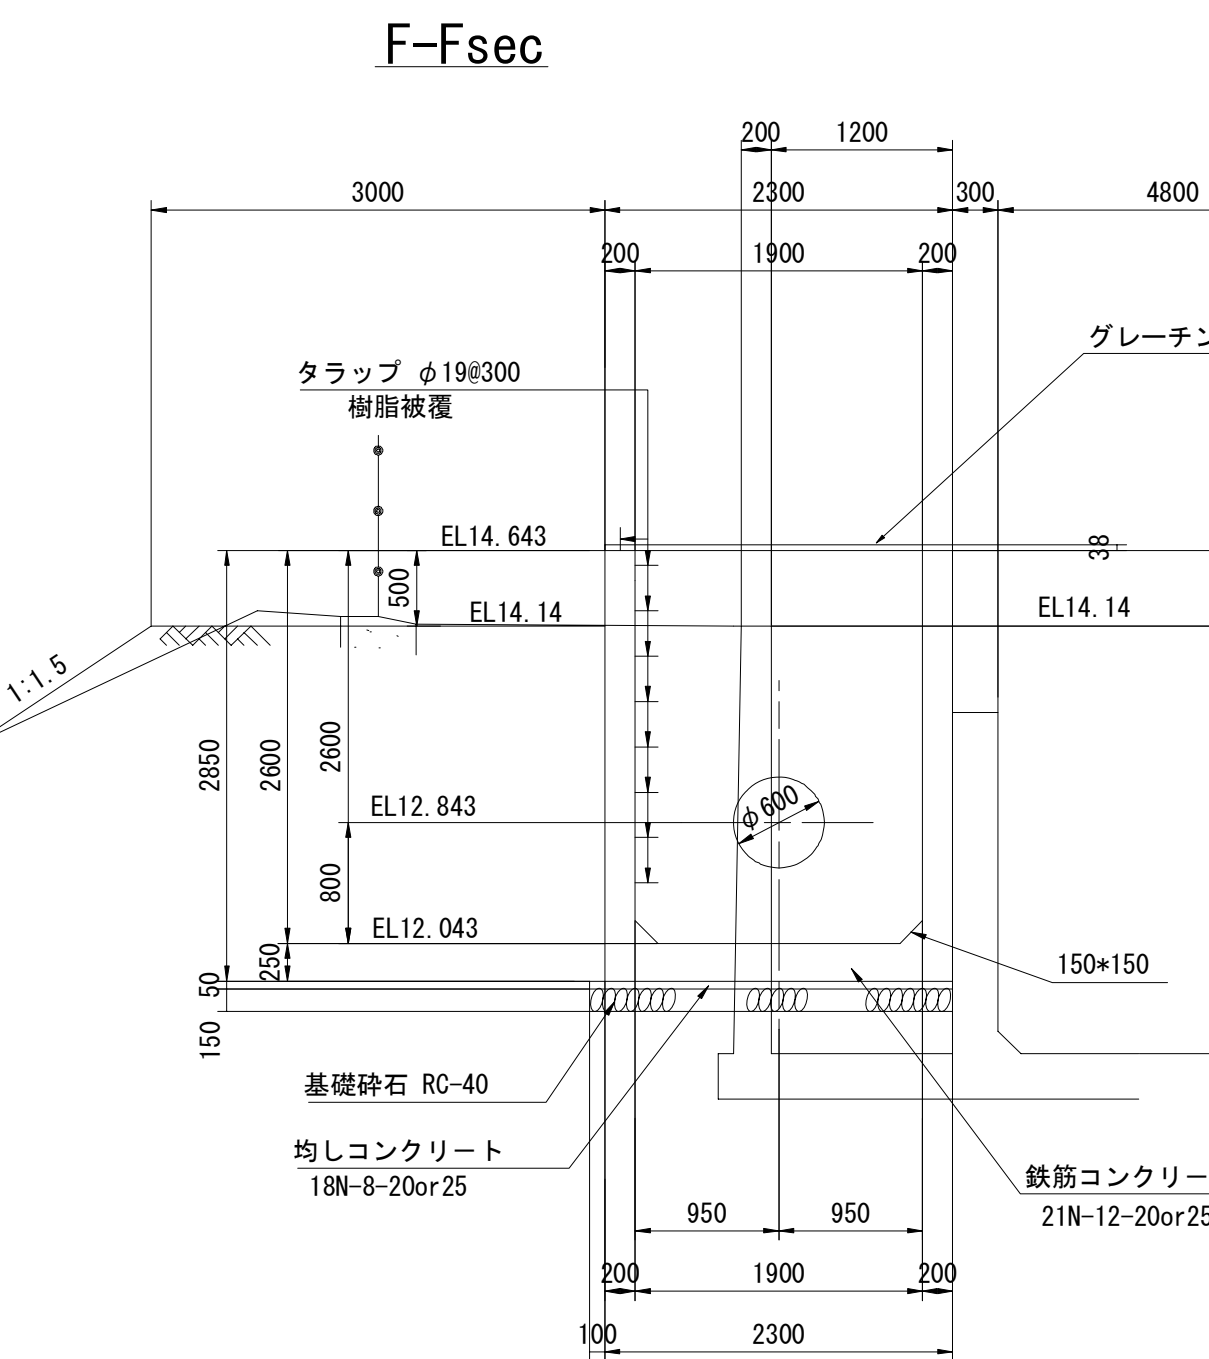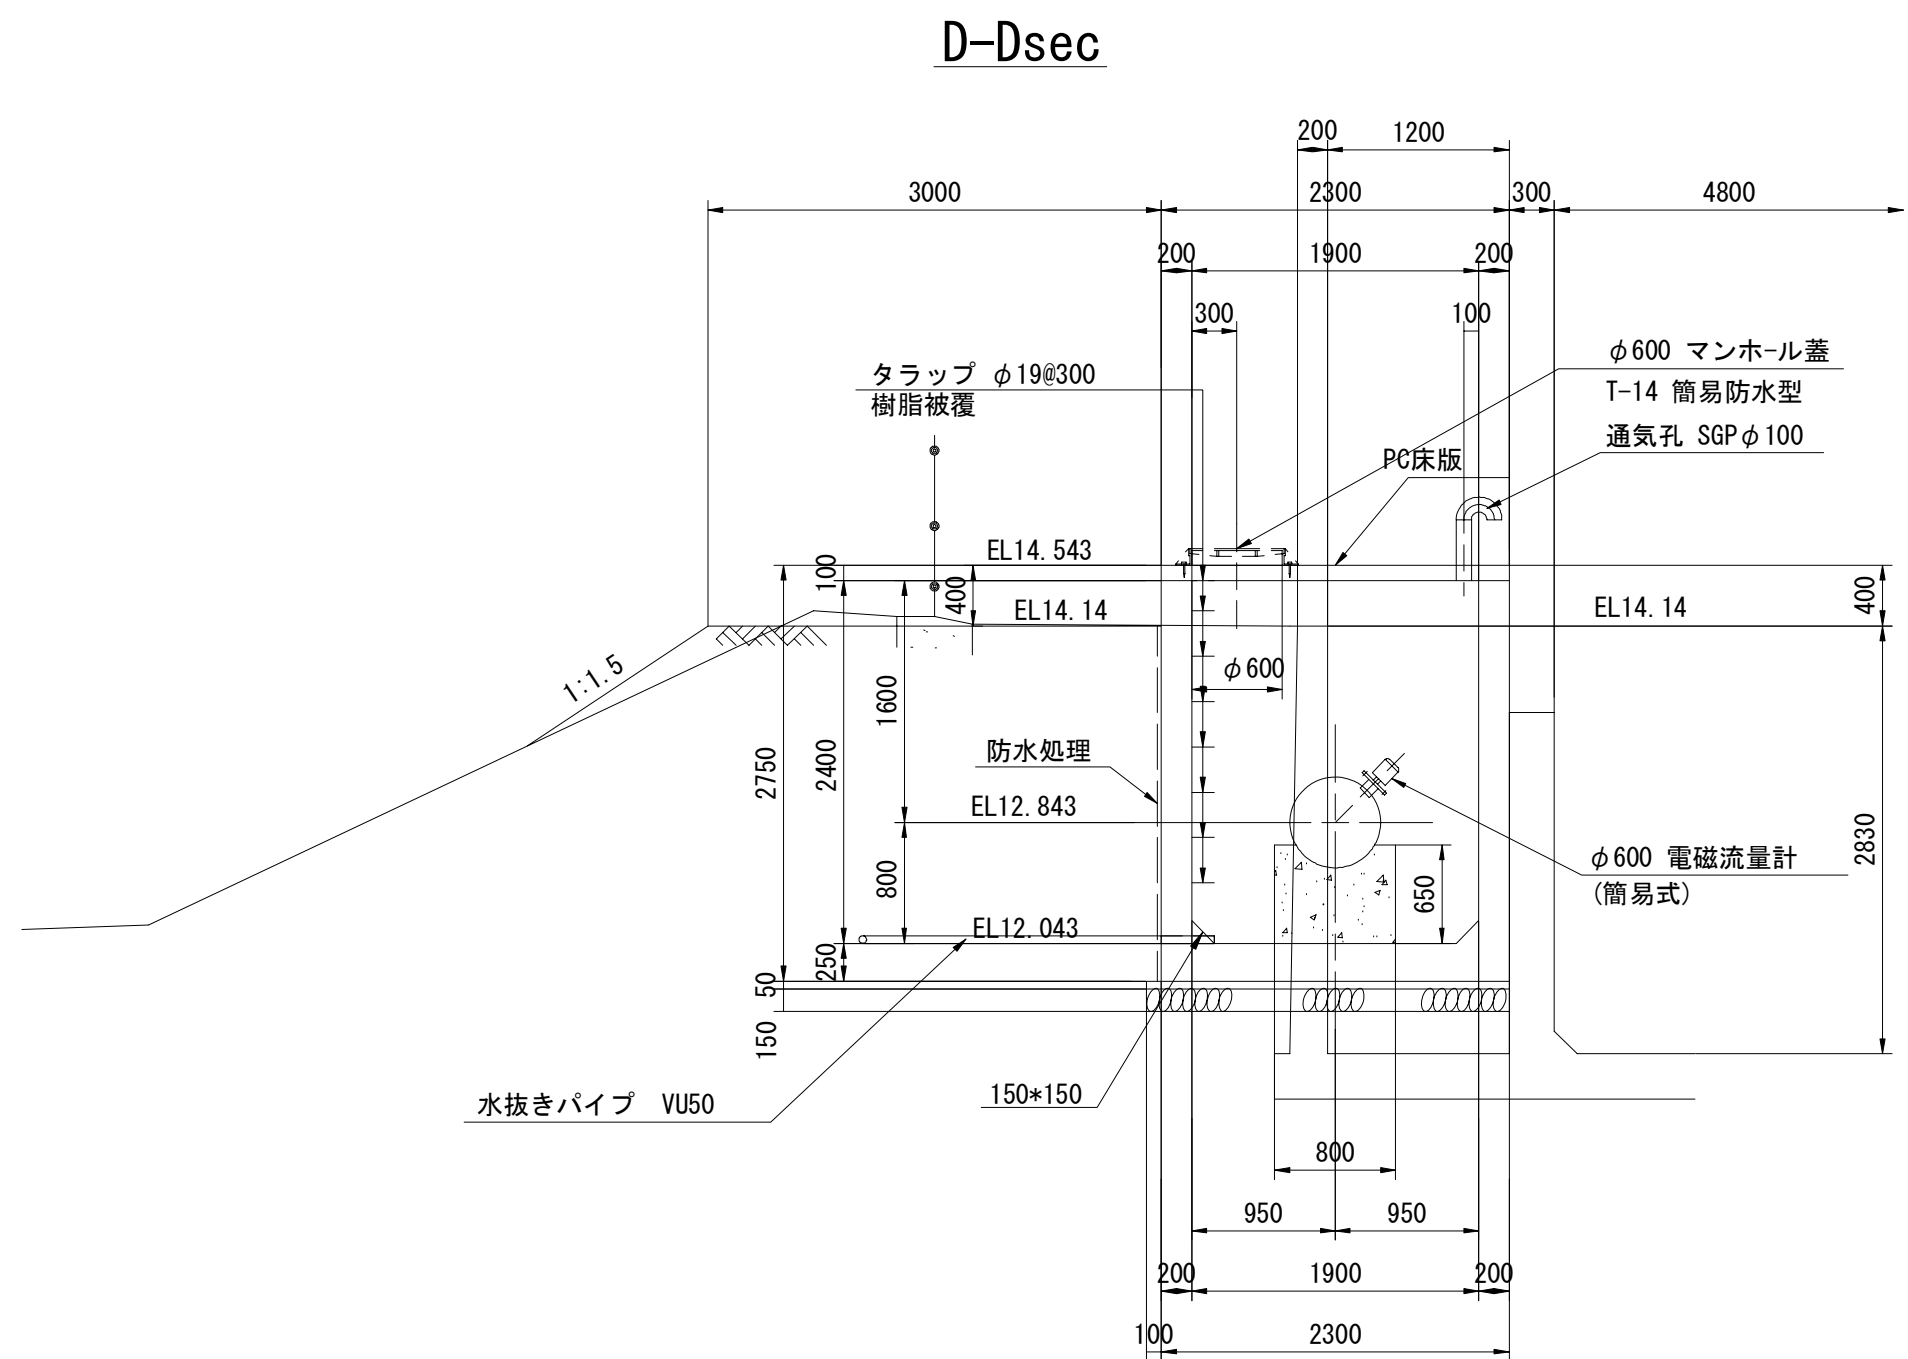

グレーチング詳細図

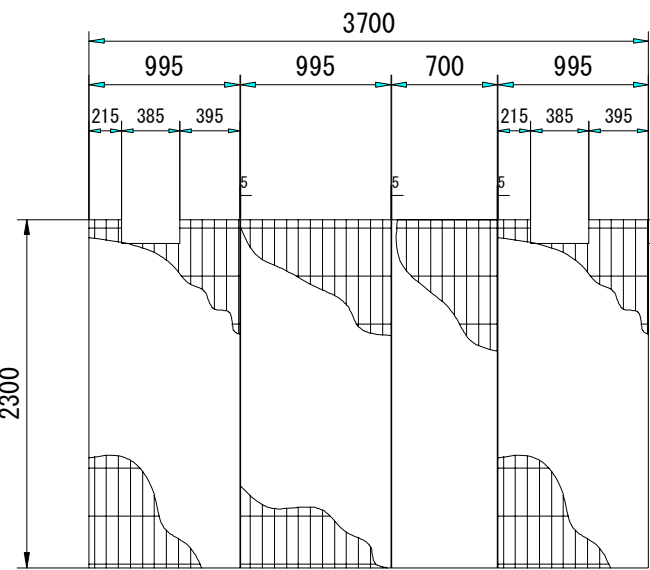

※ 垂鉛溶融メッキ塗装仕上げとする。

通気孔詳細図

S=1:20

マンホール部詳細図

S=1:20

A部詳細

S=1:20



1-1sec

S=1:20

t=39mm


タラップ詳細図

S=1:10

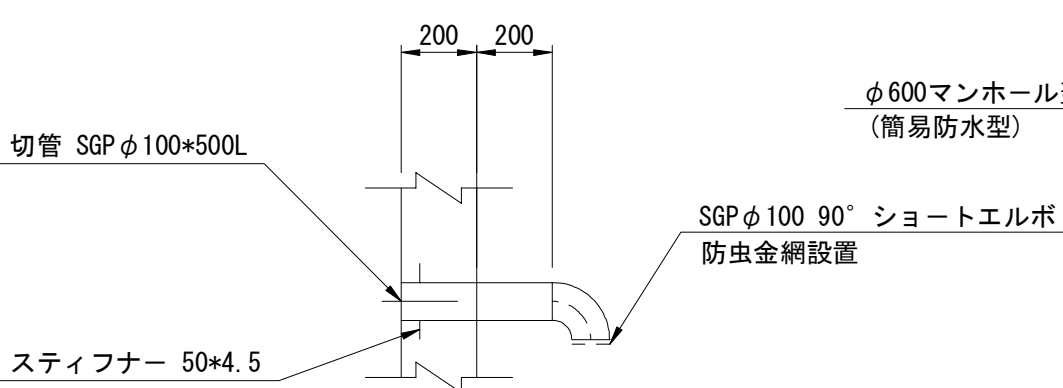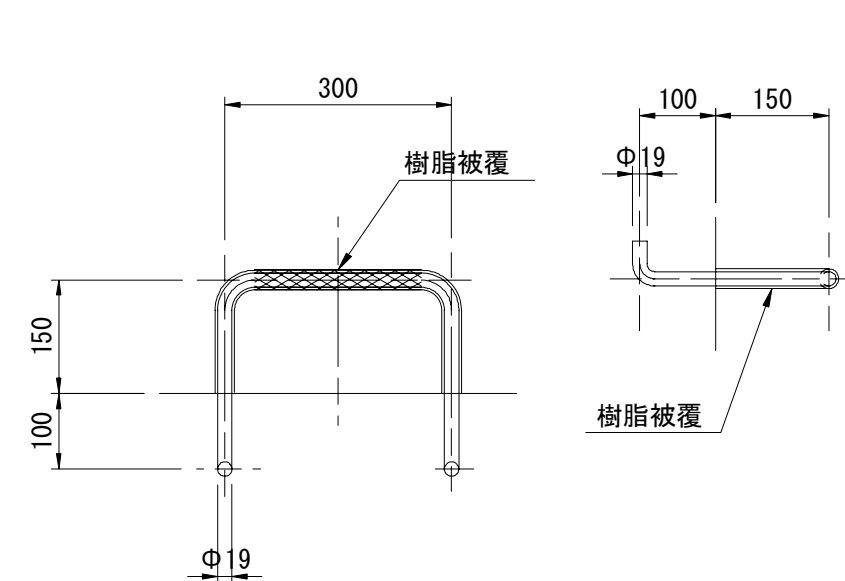


※ 垂鉛溶融メッキ塗装仕上げとする。


平面図

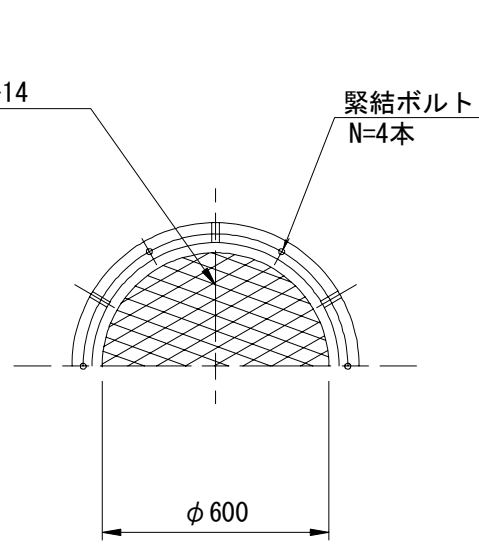


断面図

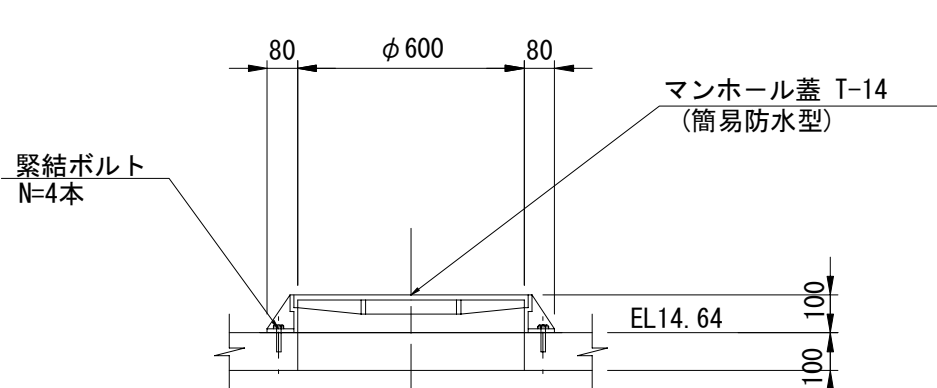

目地防水工
シール材
(ポリウレタン系)

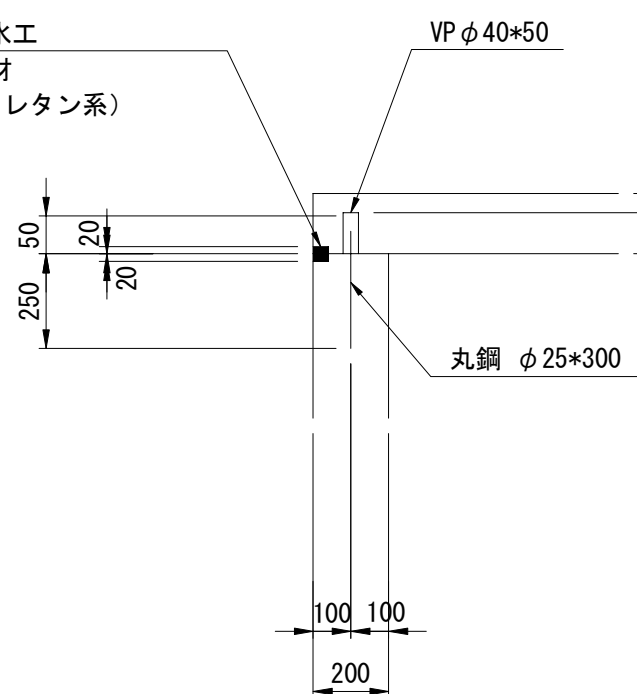

目地防水工
シール材
(ポリウレタン系)

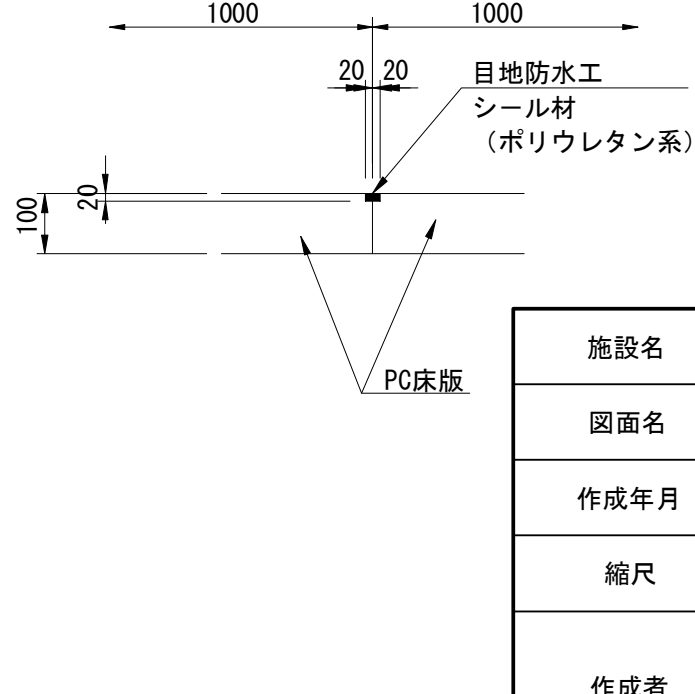

施設名	南部幹線用水路(0312100-1100-20)		
図面名	東金南分土工構造図(4/4)		
作成年月	平成26年 3月		
縮尺	A1 図示	図面番号	8-128/599
作成者	関東農政局 両総農業水利事業所		