
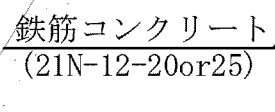
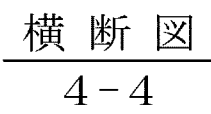
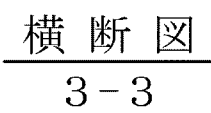



S=1 : 50

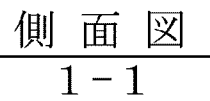


施設名	南部幹線用水路 (0312100-1100-20)		
図面名	松之郷分水工構造図 (1/2)		
作成年月	平成26年 3月		
縮尺	A1 1:500 A2 1:707	図面番号	8-149/599
作成者	関東農政局 両総農業水利事業所		

松之郷分水工構造図 (2/2) S=1 : 50


トラップ詳細図

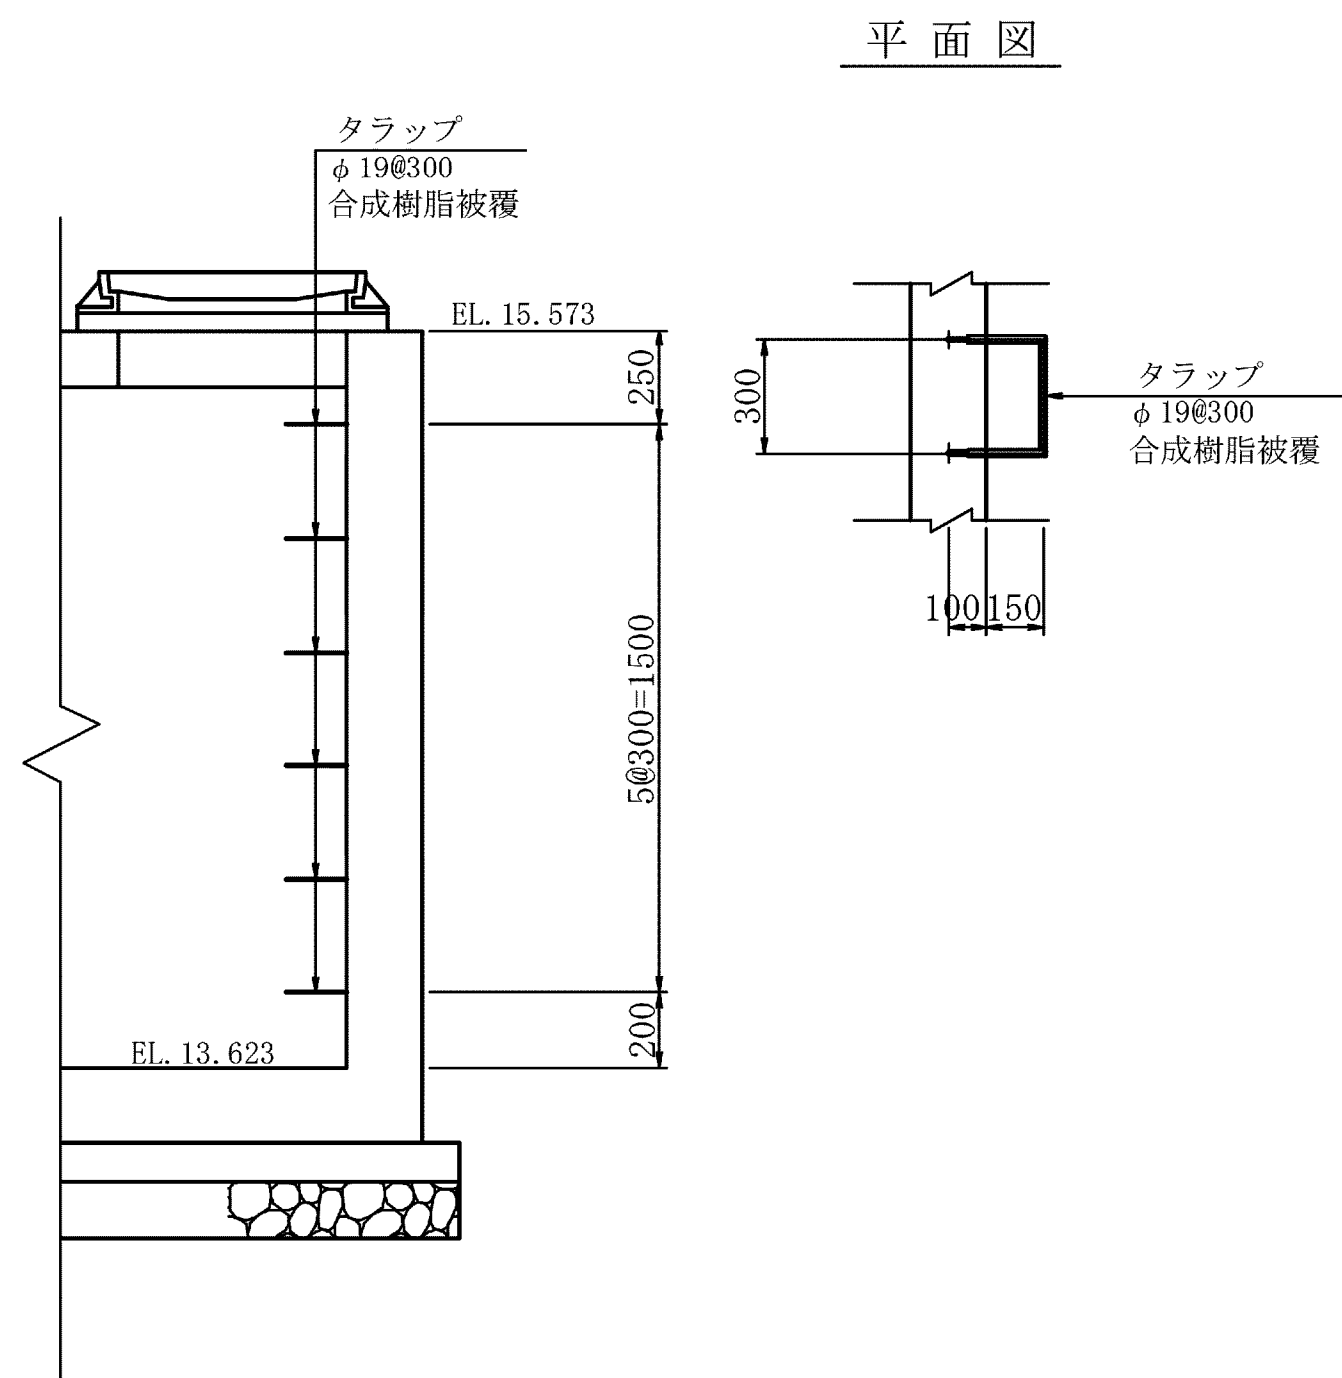



鉄筋コンクリートスラブ平面図

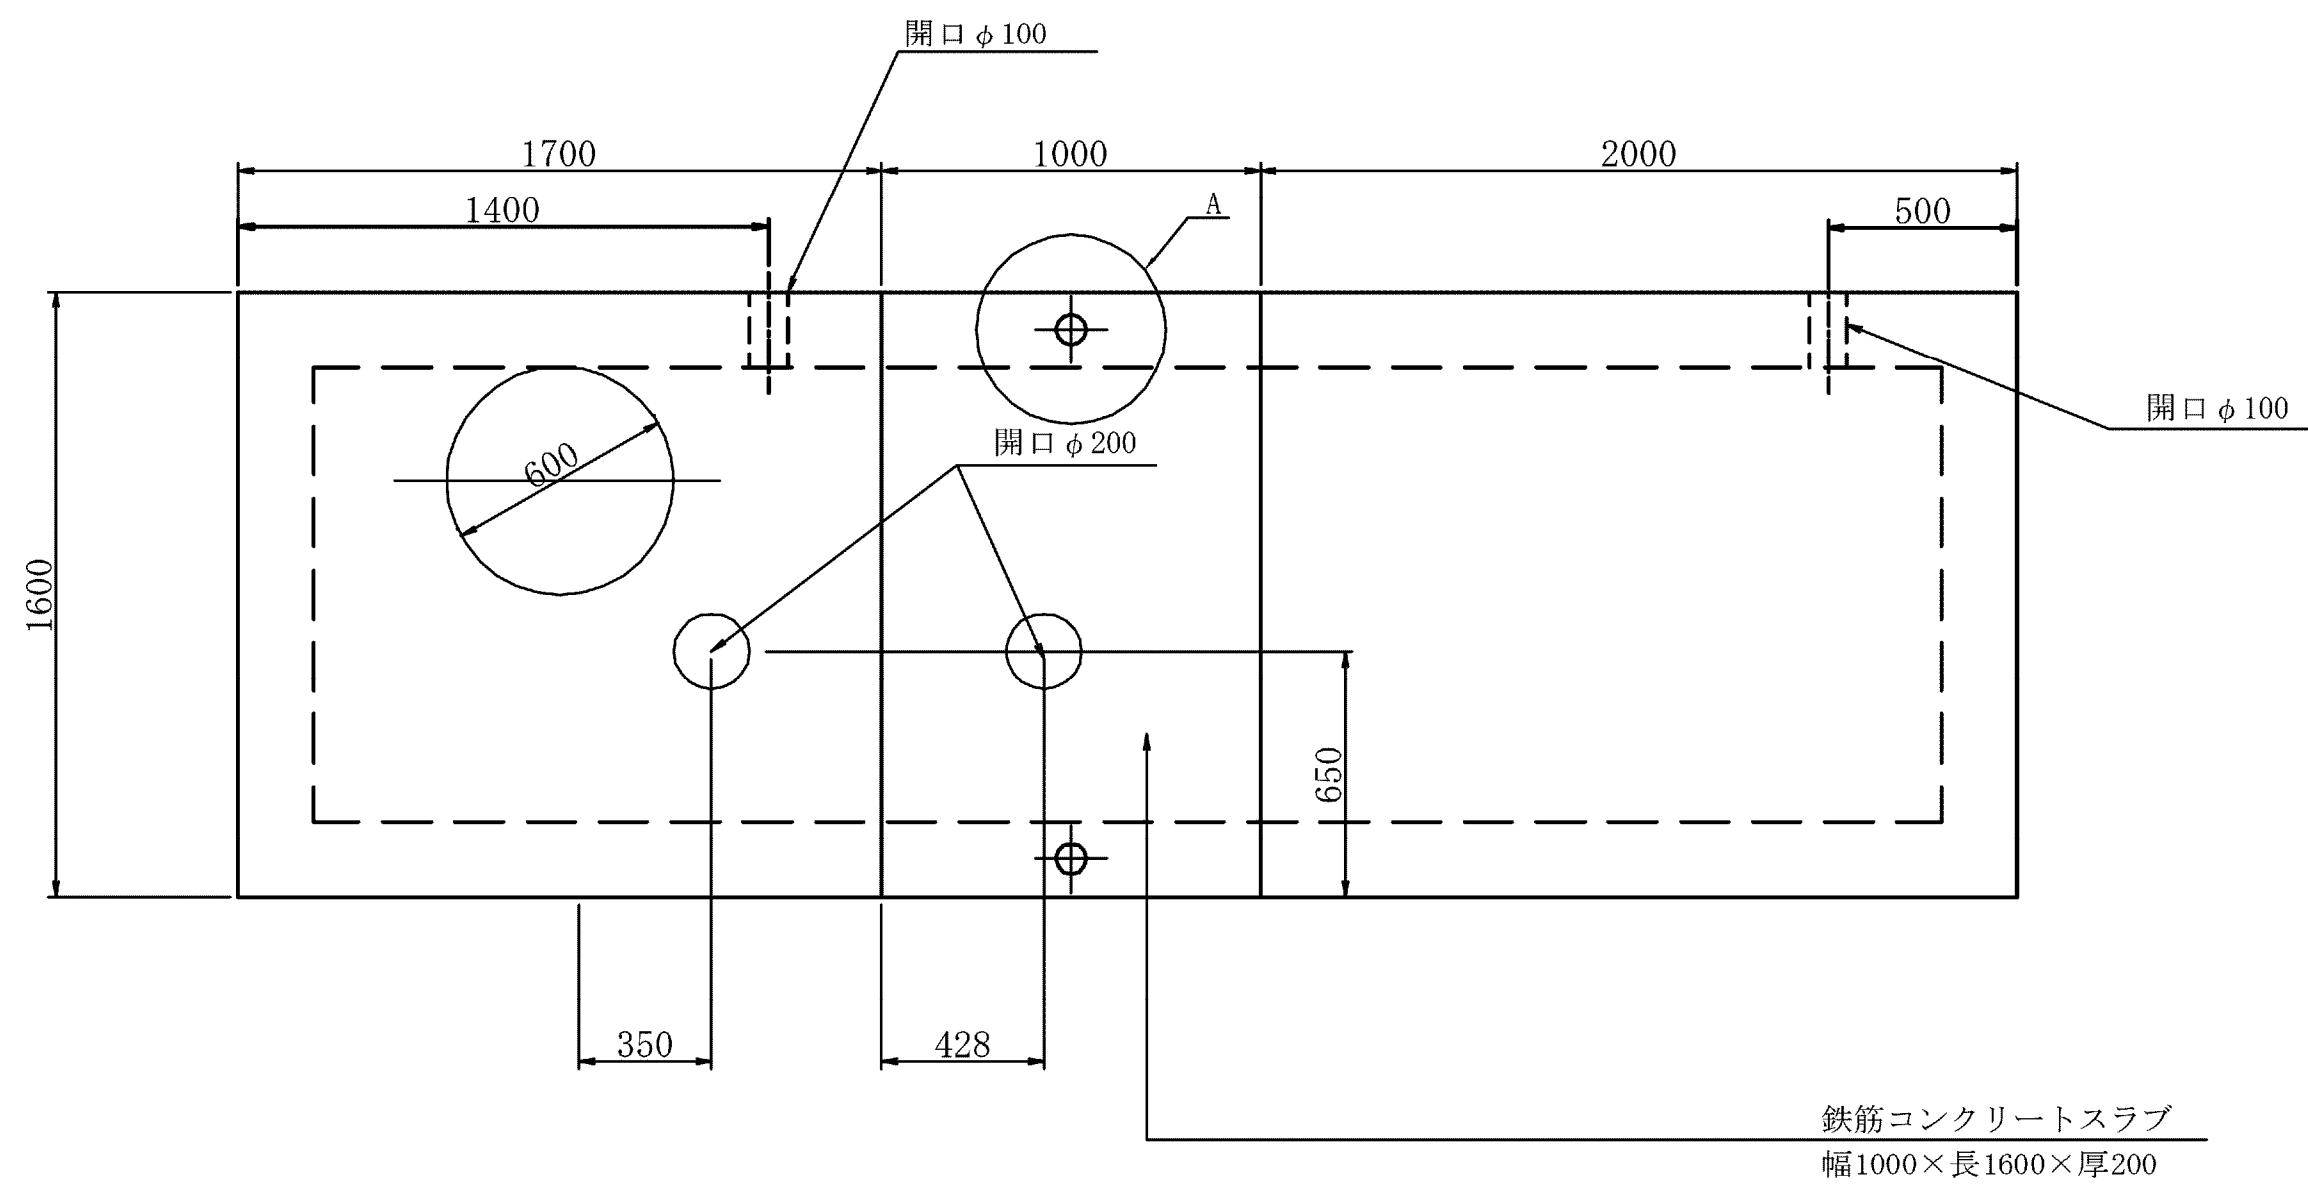

通気孔詳細図




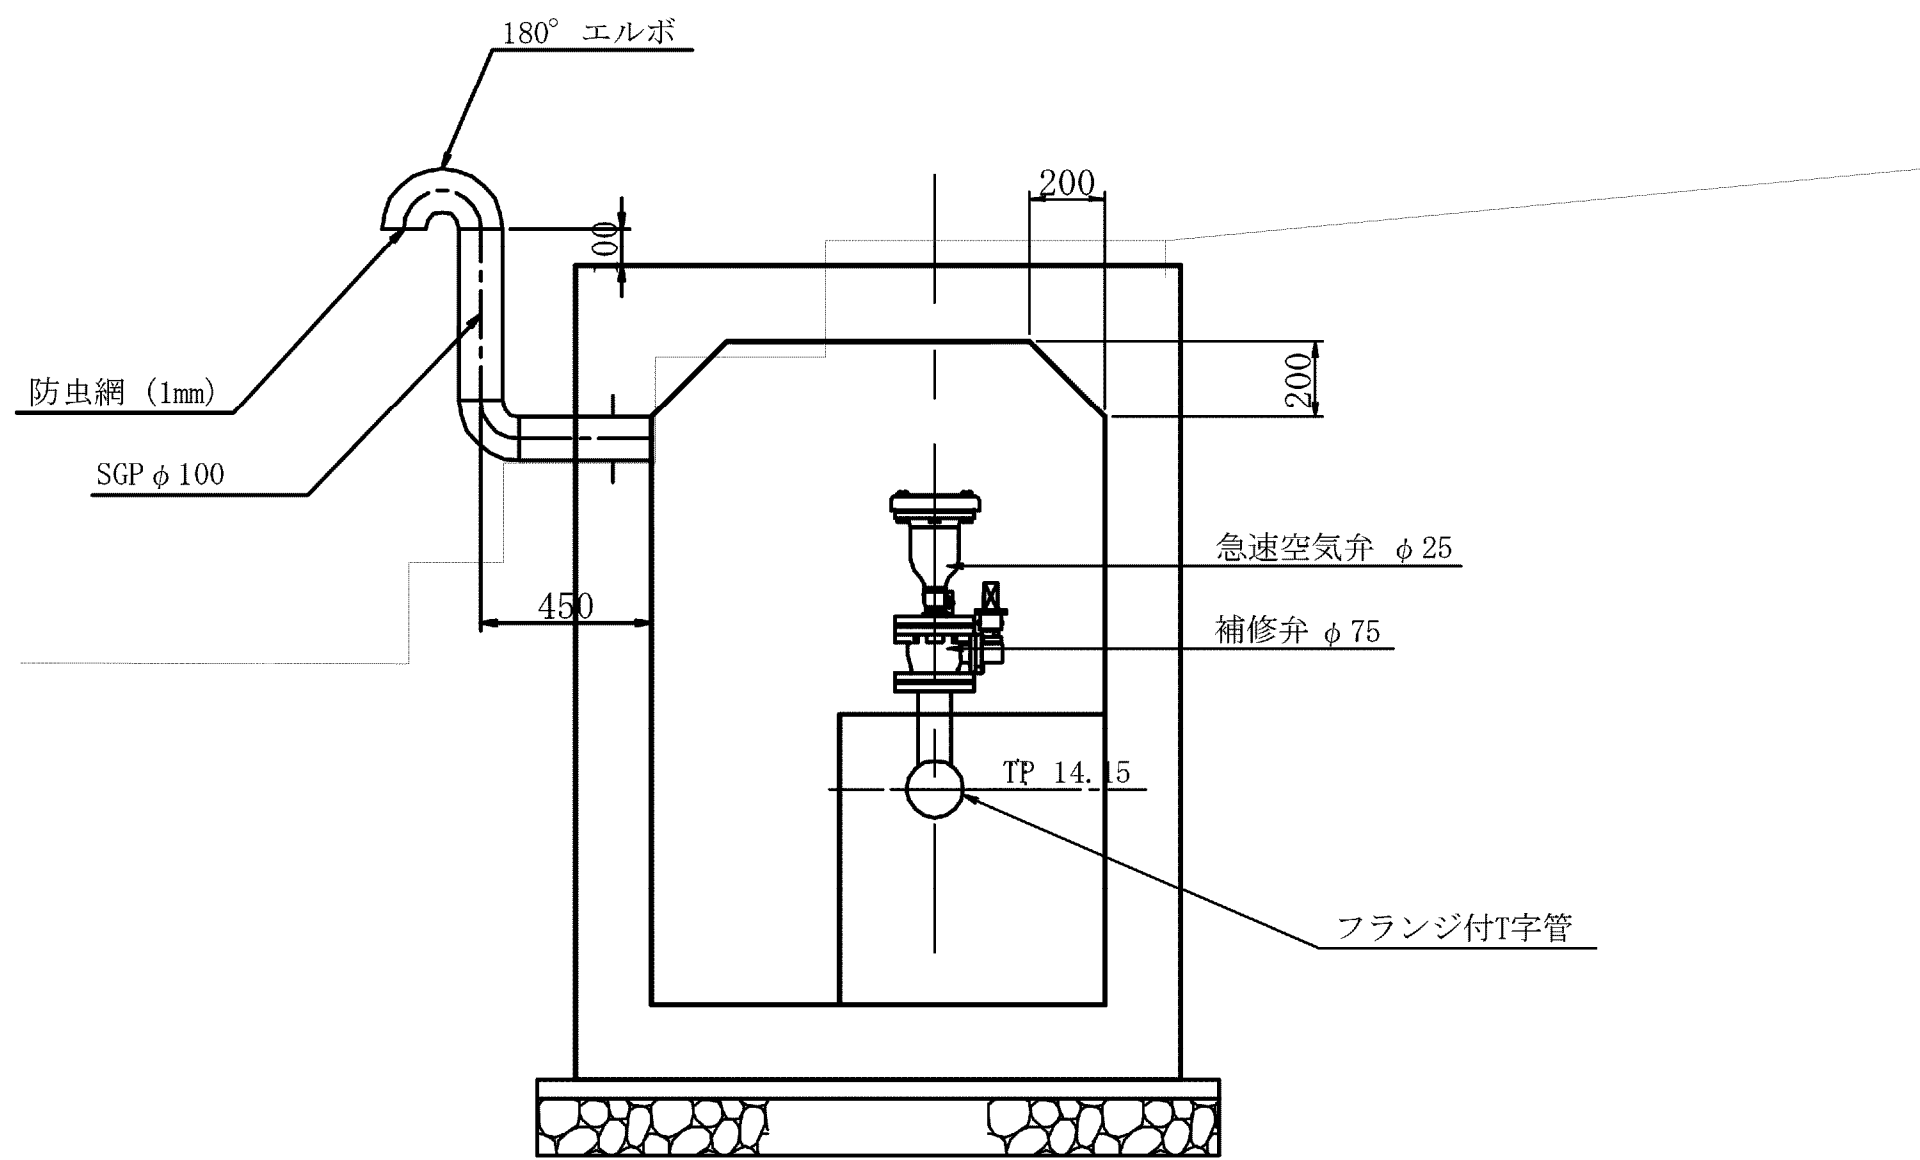


A部詳細図

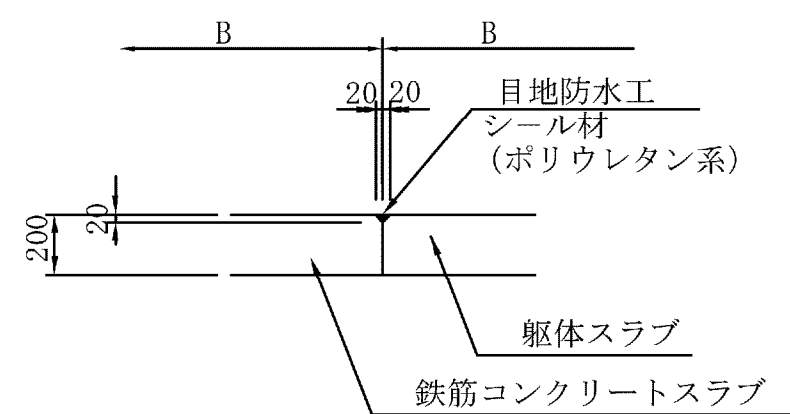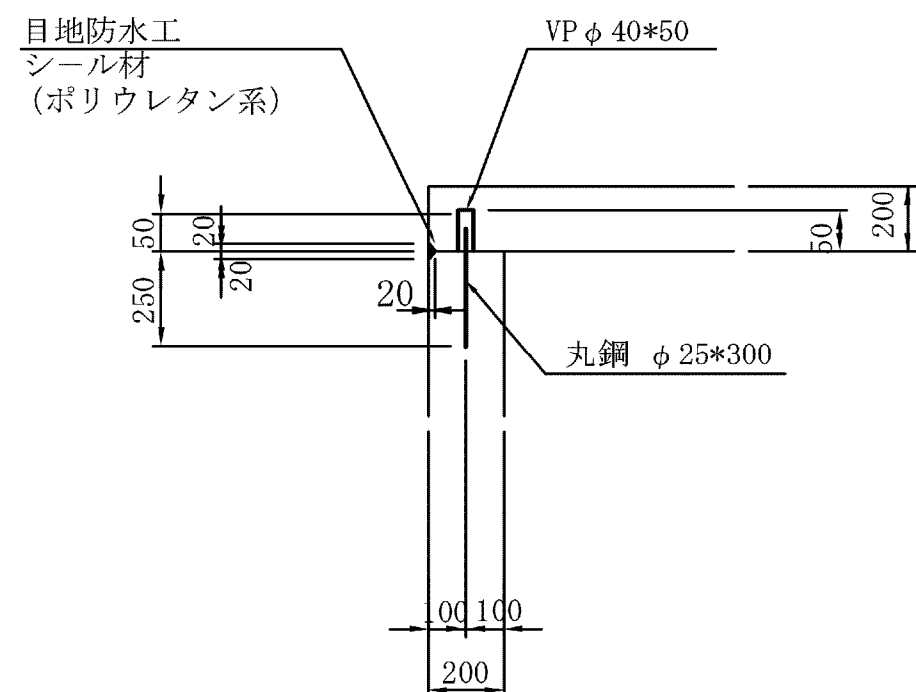

施設名	南部幹線用水路 (0312100-1100-20)		
図面名	松之郷分水工構造図 (2/2)		
作成年月	平成26年 3月		
縮尺	A1 1:500 A2 1:707	図面番号	8-150/599
作成者	関東農政局 両総農業水利事業所		


S=1 : 50

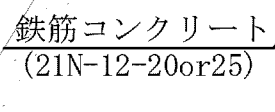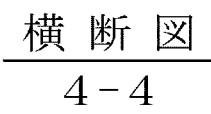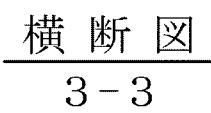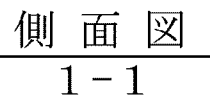


施設名	南部幹線用水路 (0312100-1100-20)		
図面名	松之郷分水工構造図 (1/2)		
作成年月	平成26年 3月		
縮尺	A1 1:500 A2 1:707	図面番号	8-149/599
作成者	関東農政局 両総農業水利事業所		

松之郷分水工構造図 (2/2) S=1 : 50


トラップ詳細図

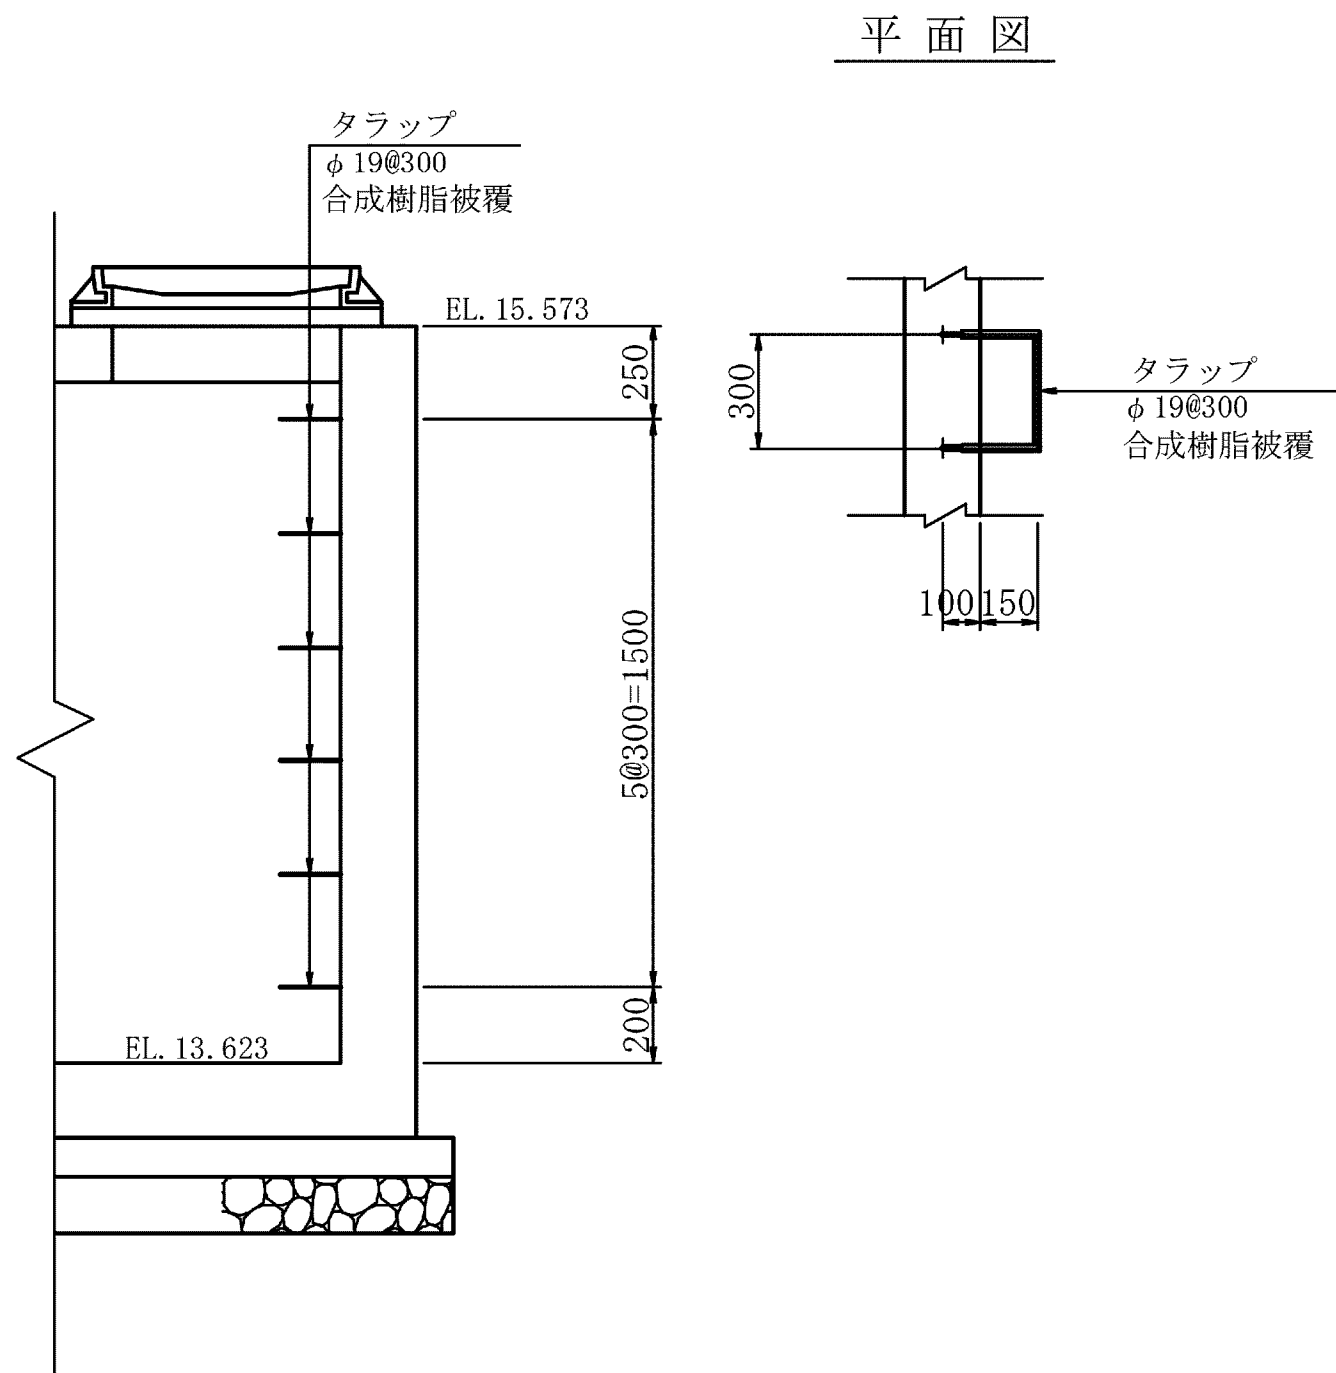



鉄筋コンクリートスラブ平面図

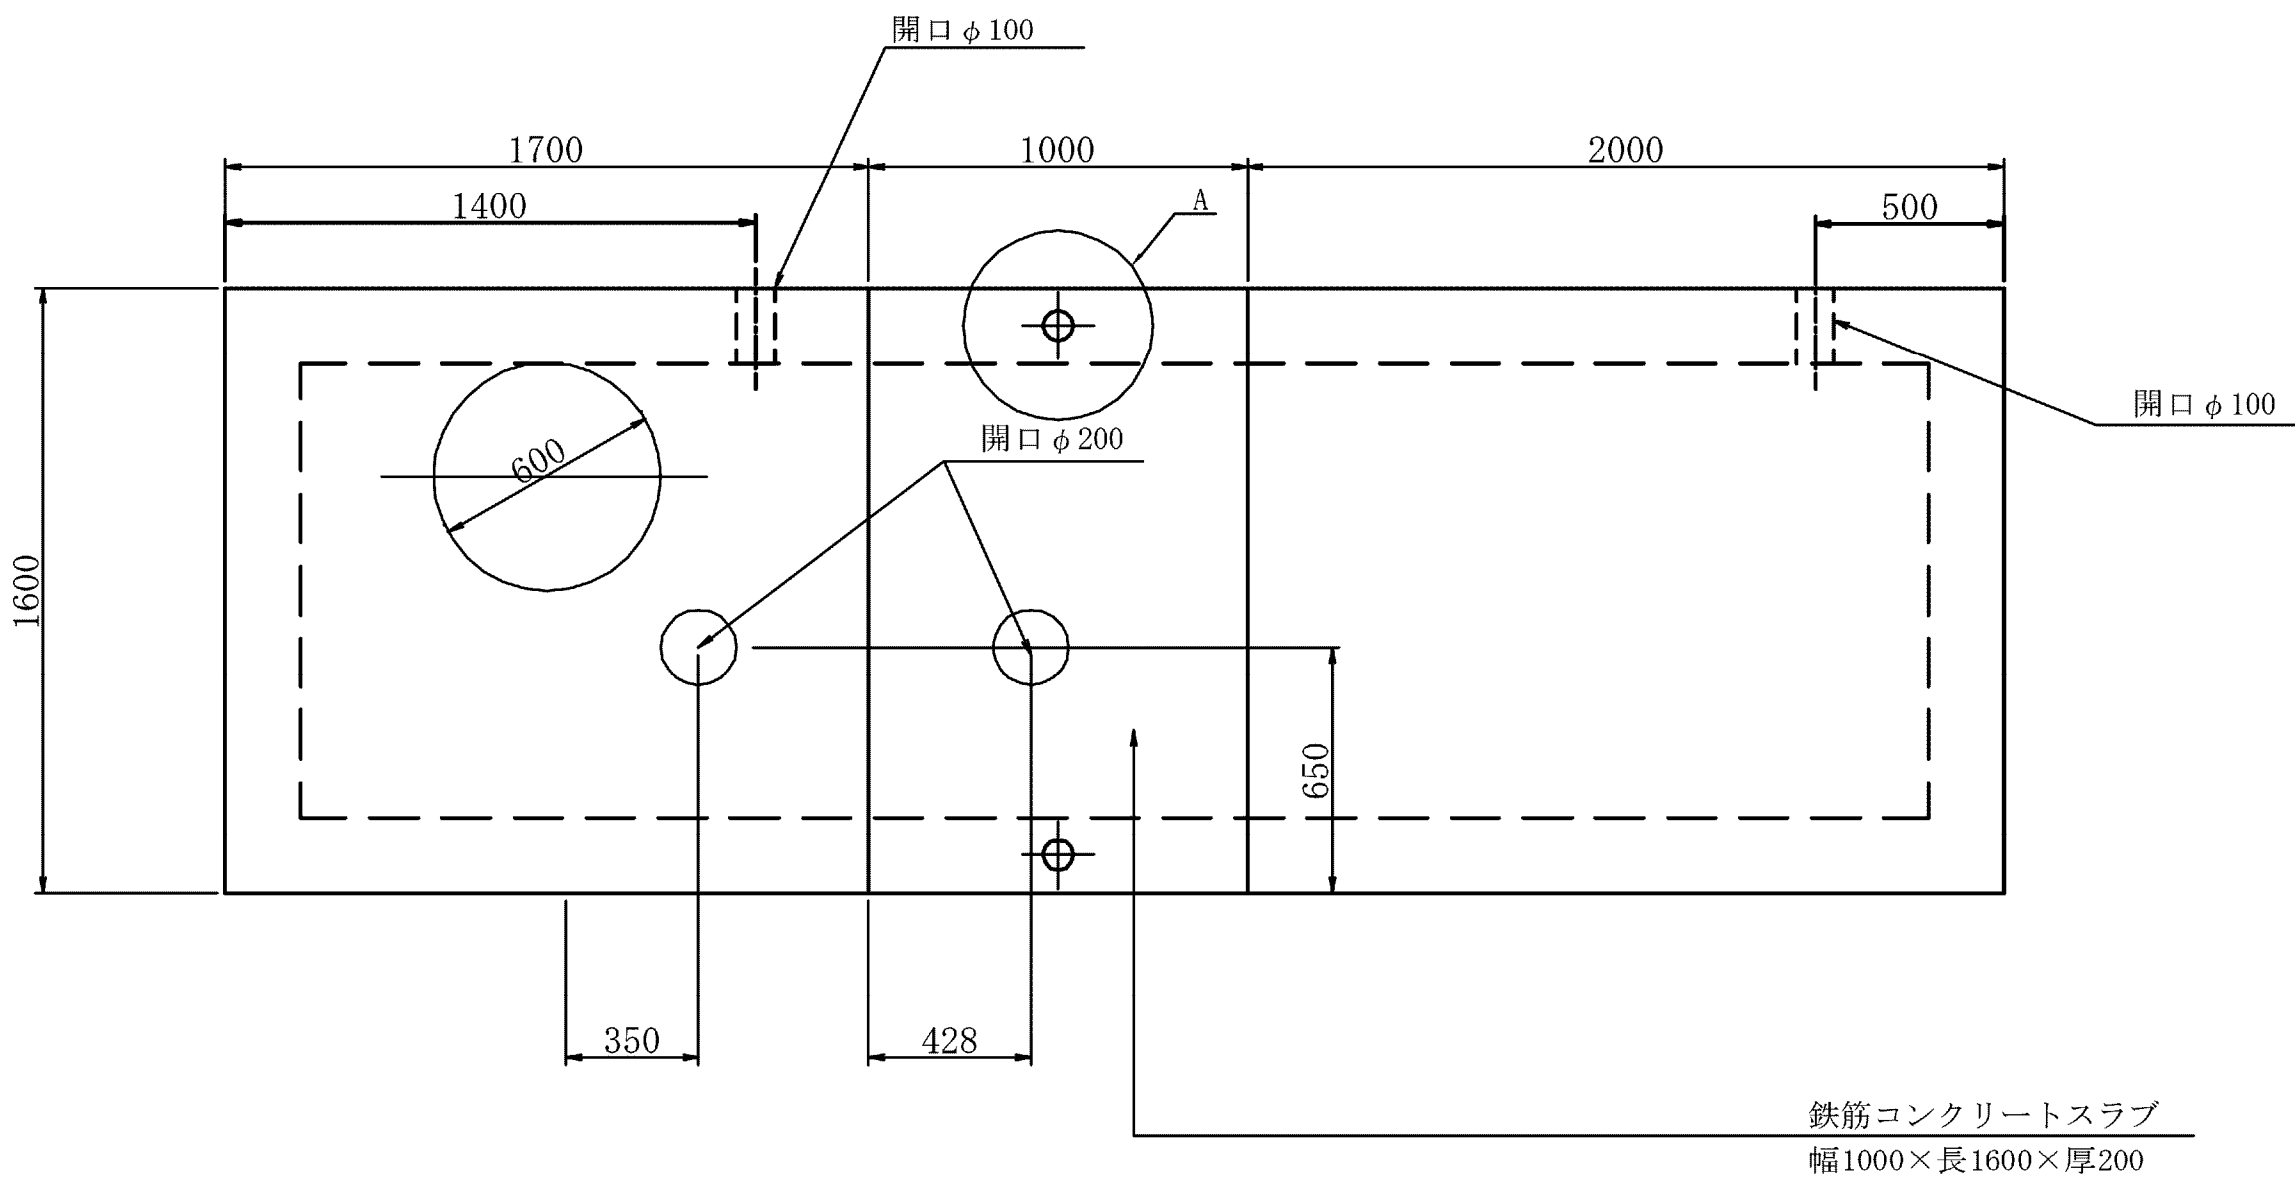

通気孔詳細図

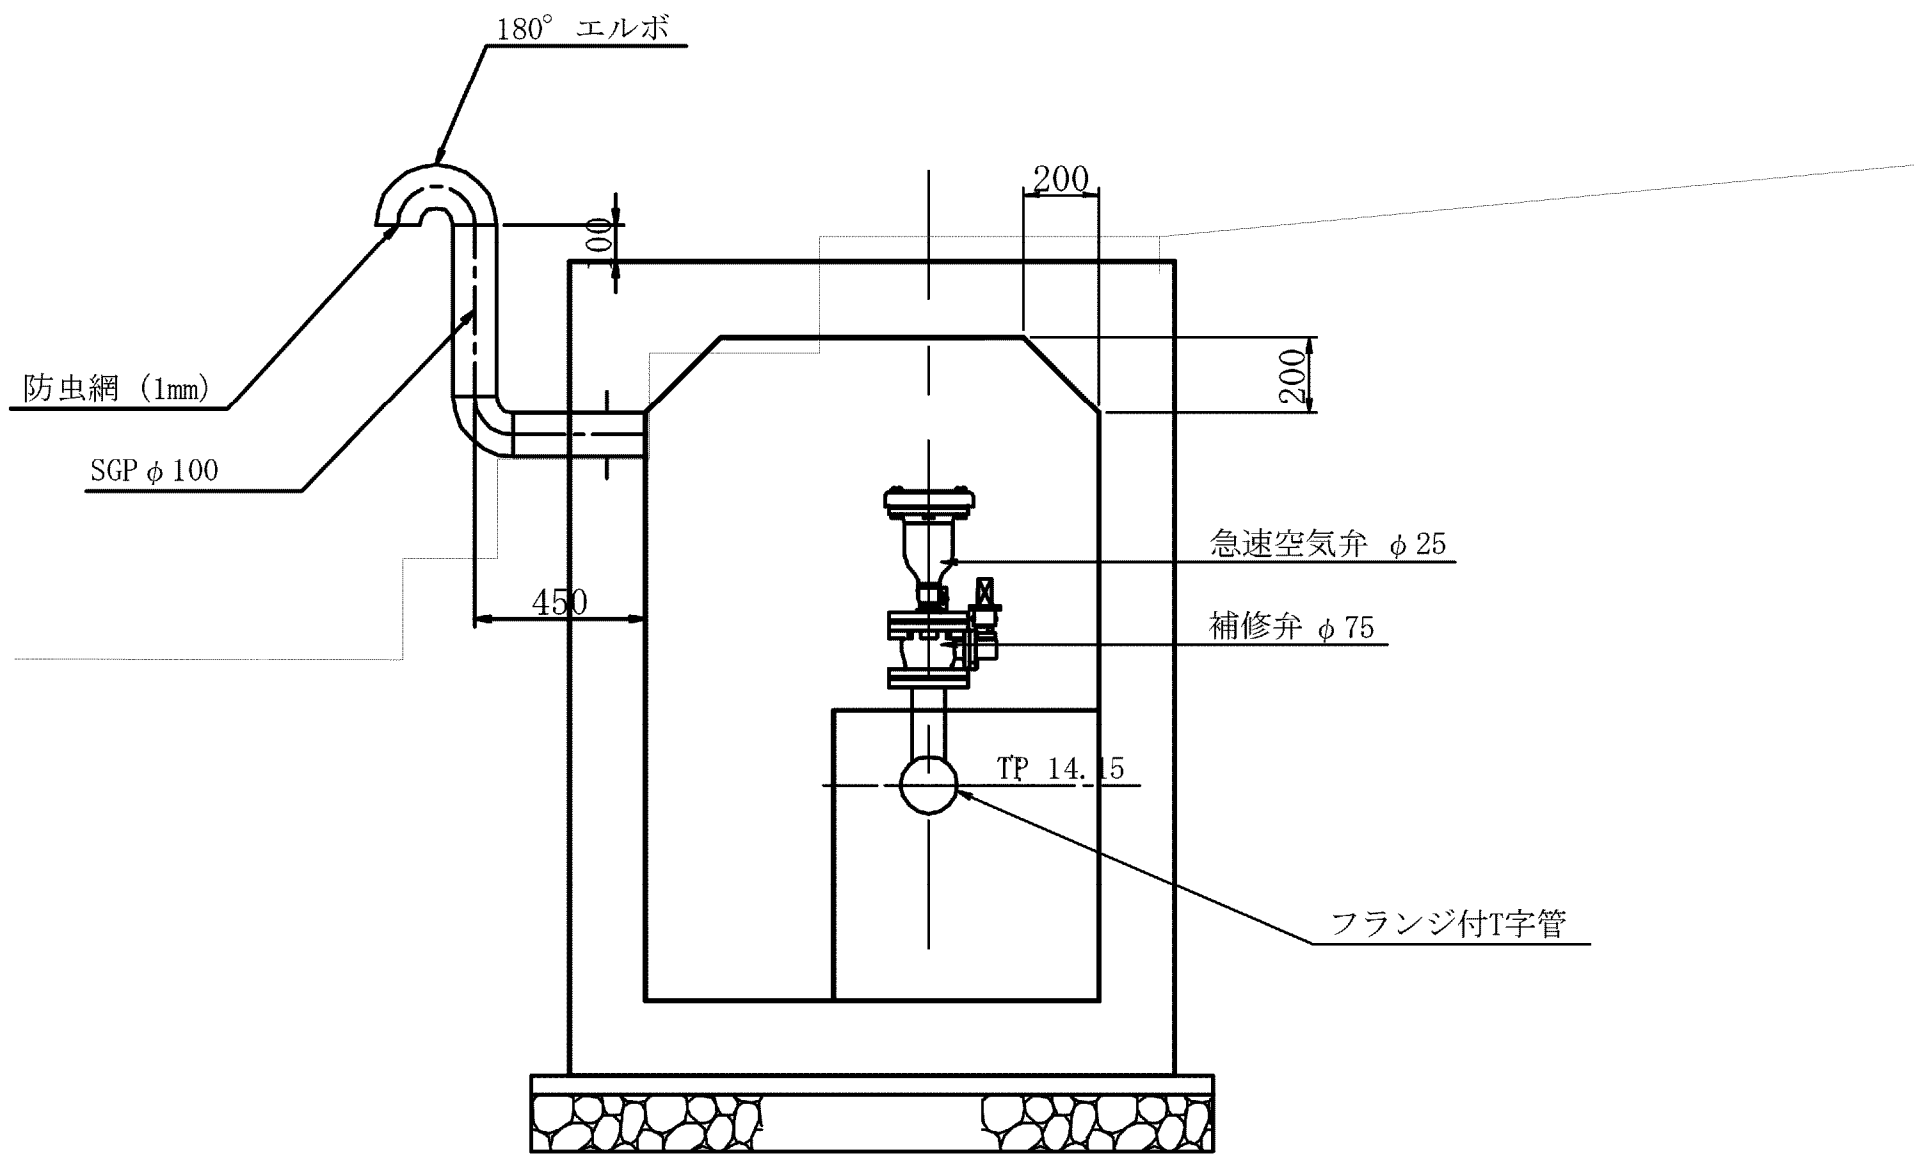

A部詳細図

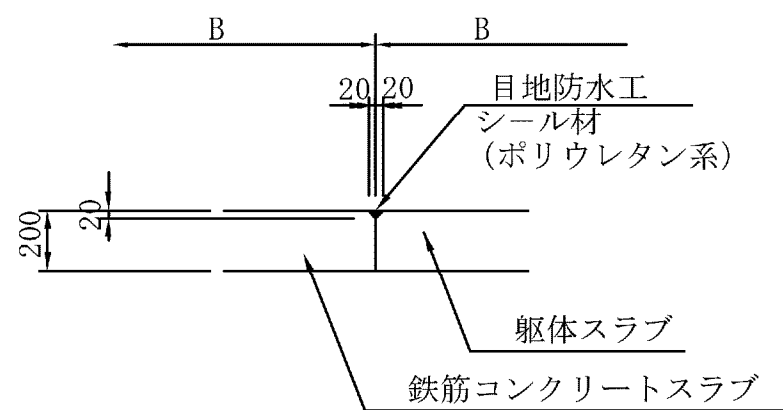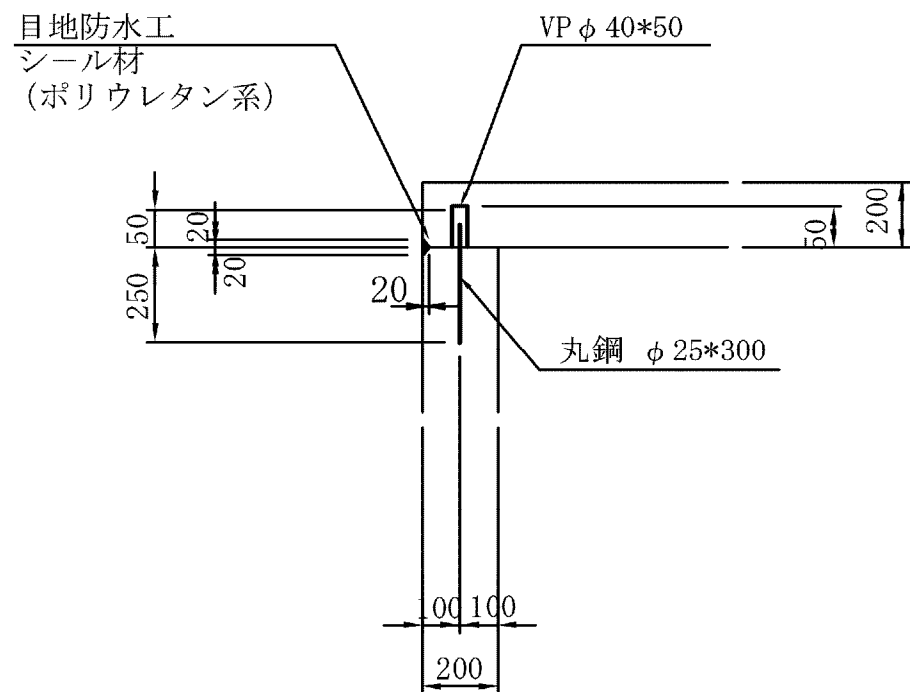

施設名	南部幹線用水路 (0312100-1100-20)		
図面名	松之郷分水工構造図 (2/2)		
作成年月	平成26年 3月		
縮尺	A1 1:500 A2 1:707	図面番号	8-150/599
作成者	関東農政局 両総農業水利事業所		