



福岡南分水工構造図(1/5) S=1:100

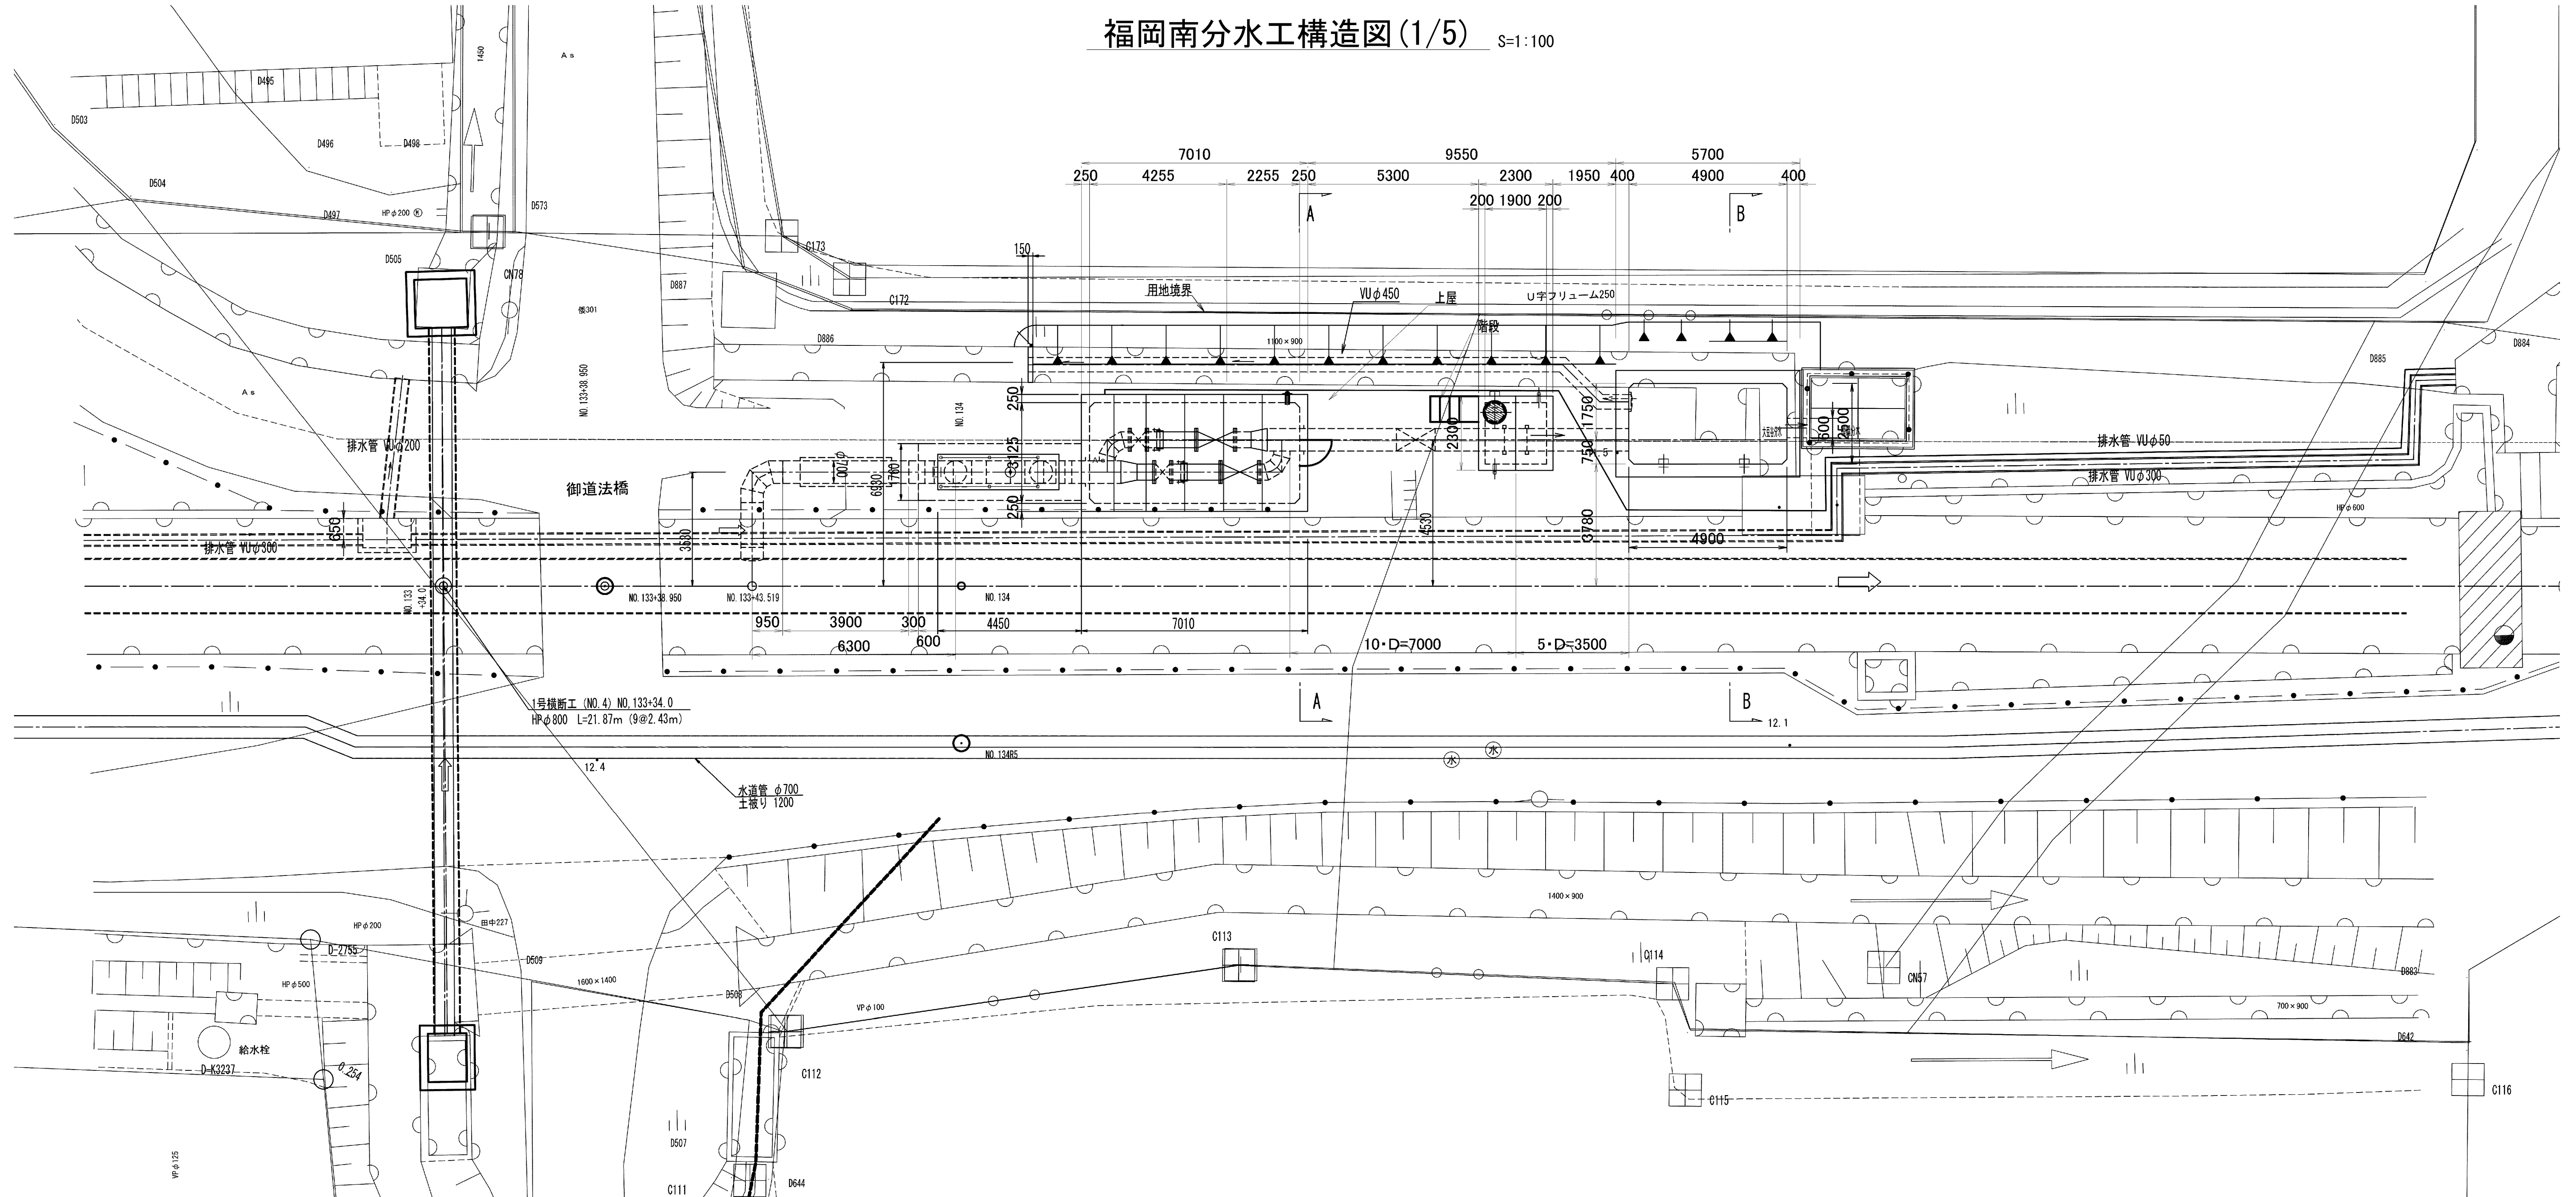

B-B 断面図



NO. 133+43.519

A-A 断面図
(NO. 134)

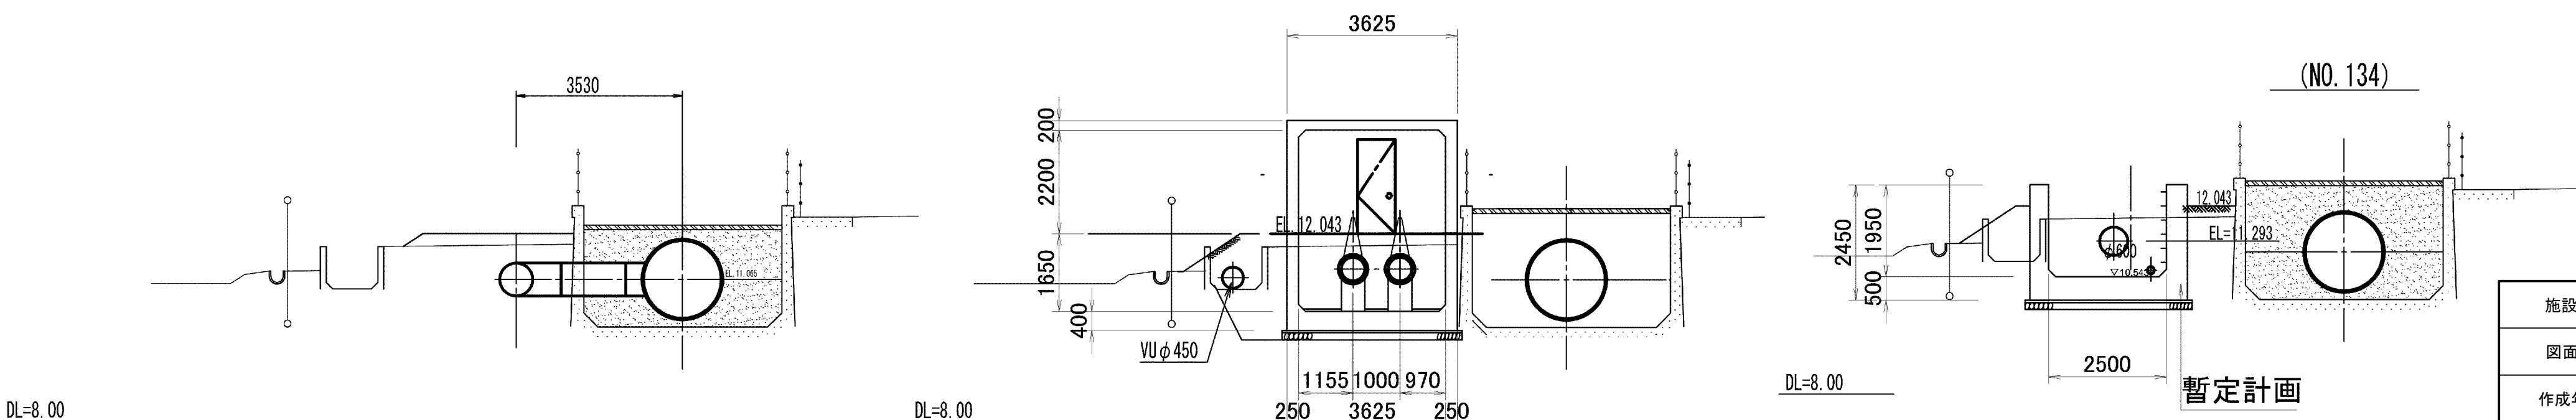

施設名	南部幹線用水路 (0312100-1100-20)		
図面名	福岡南分水工構造図 (1/5)		
作成年月	平成26年 3月		
縮尺	A1 1:500 A2 1:707	図面番号	8-201/599
作成者	関東農政局 両総農業水利事業所		


福岡南分木工構造図 (2/5) S=1:50

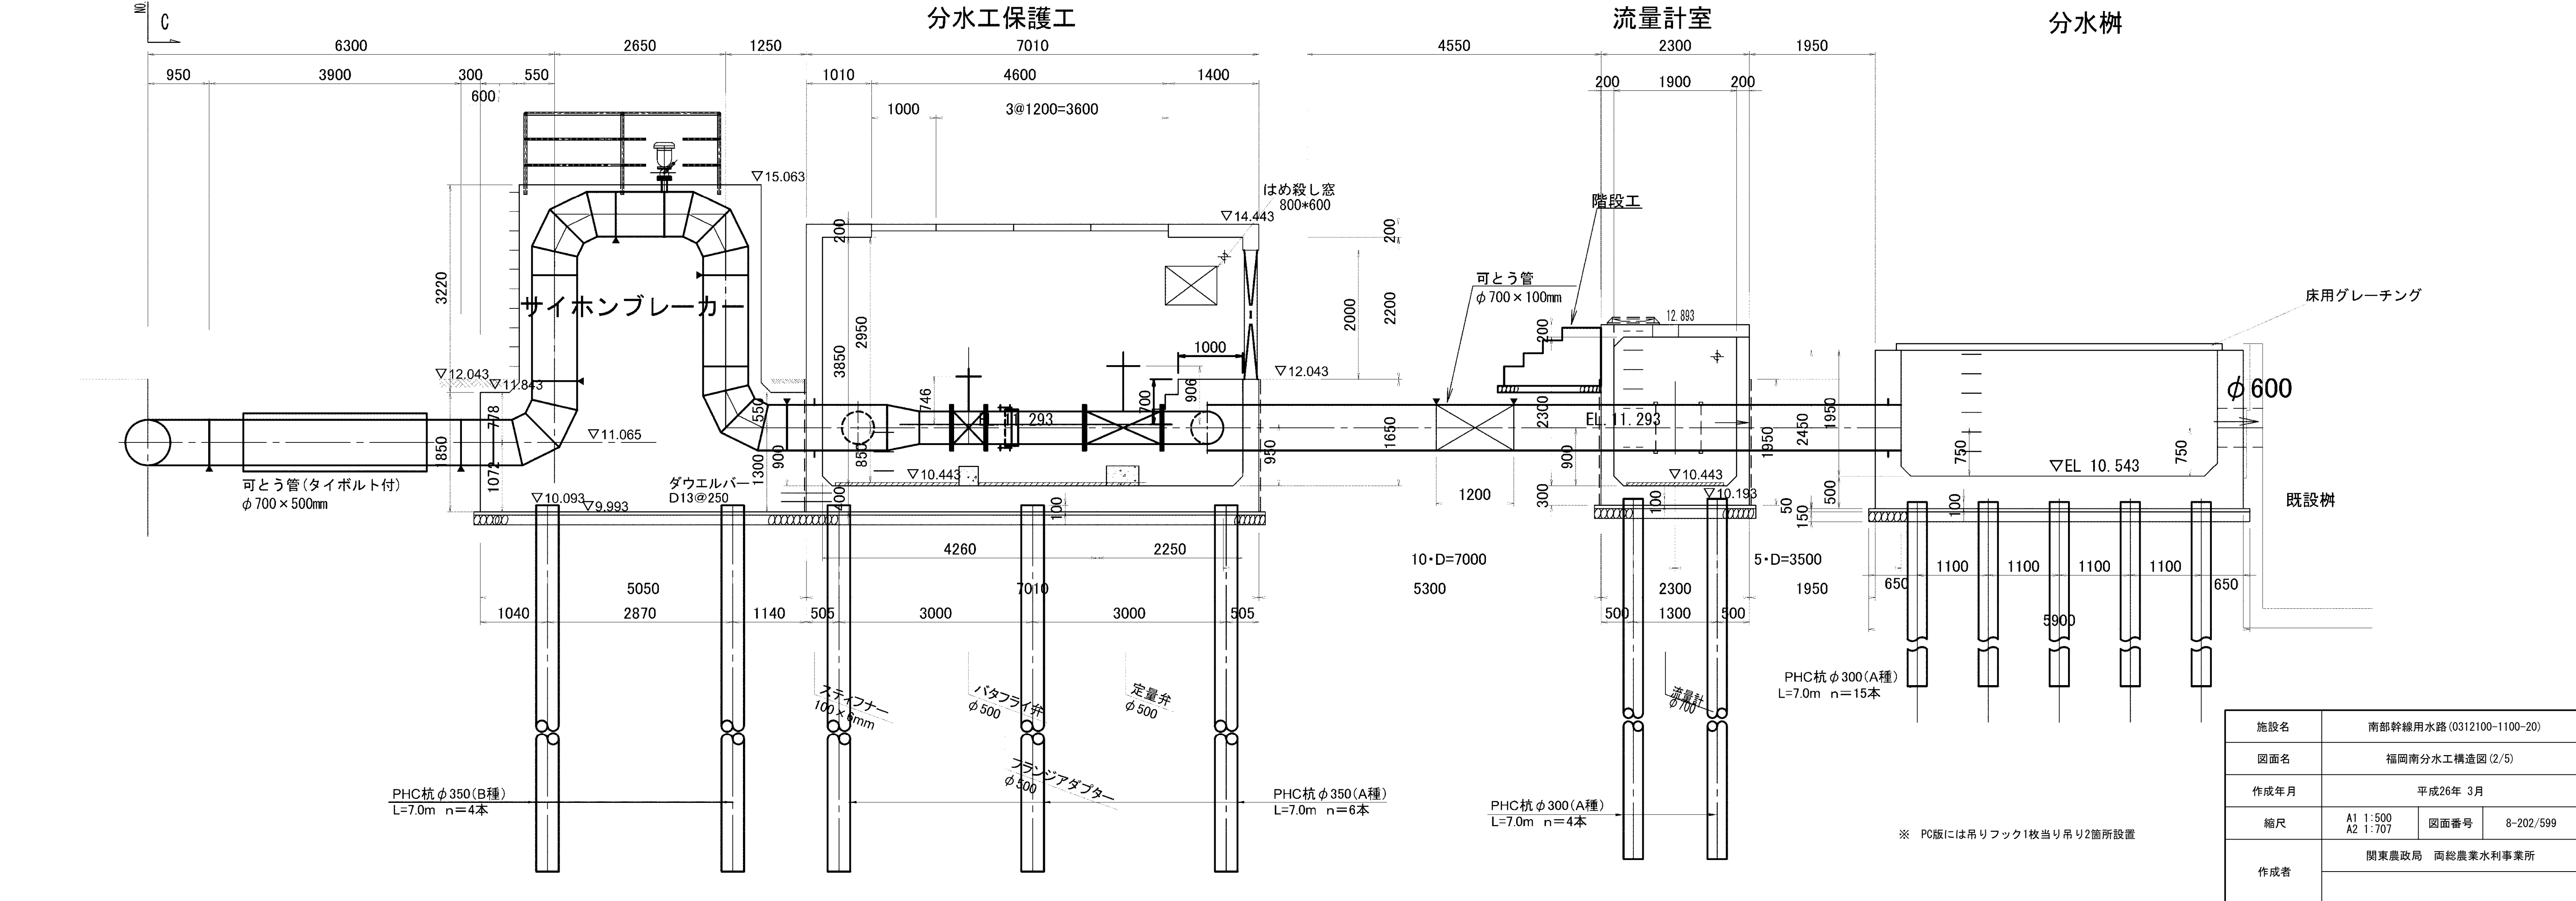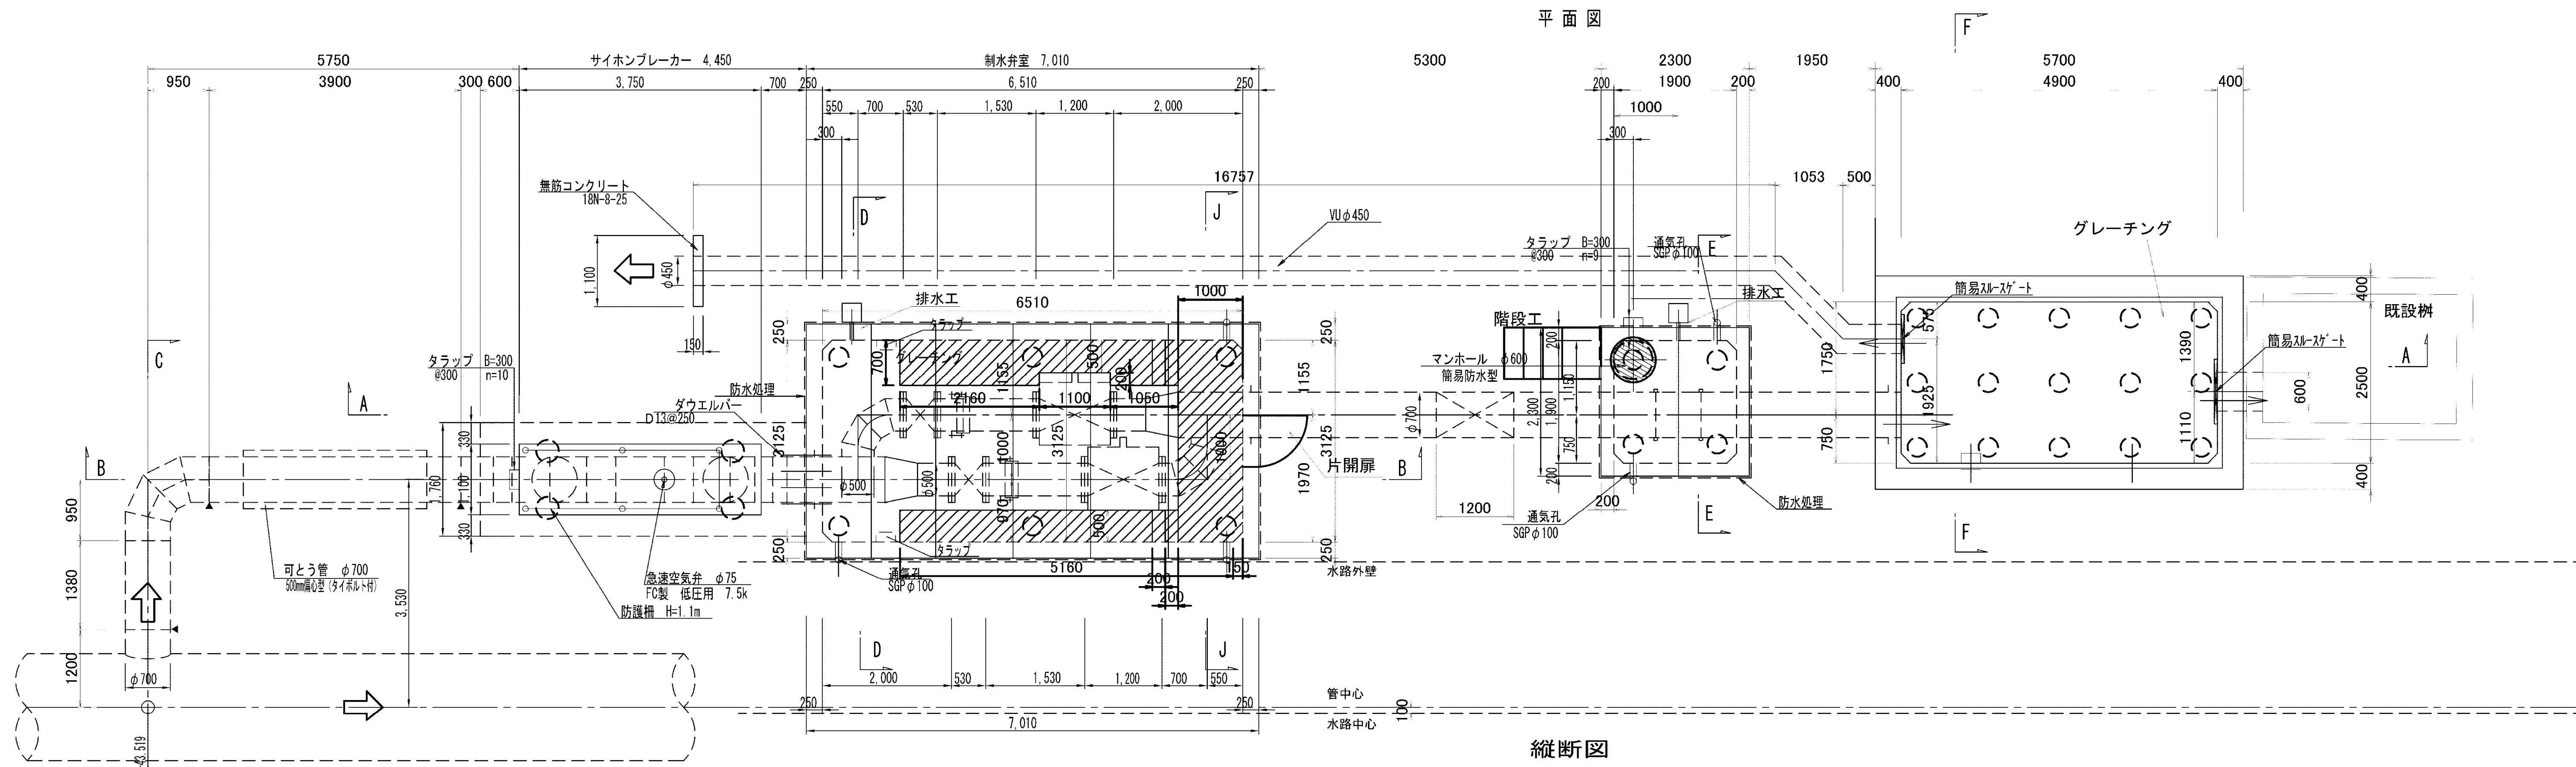


施設名	南部幹線用水路 (0312100-1100-20)		
図面名	福岡南分木工構造図 (2/5)		
作成年月	平成26年 3月		
縮尺	A1 1:500 A2 1:707	図面番号	8-202/599
作成者	関東農政局 両総農業水利事業所		

S=1 : 50


C-C 断面图

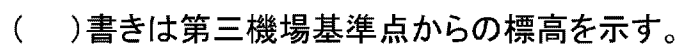


D-D 断面图

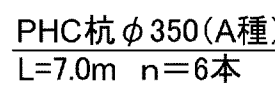

E-E 断面图

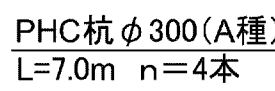

F-F 断面图


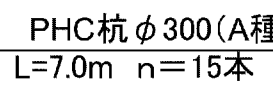


B-B 断面图




施設名	南部幹線用水路 (0312100-1100-20)		
図面名	福岡南分水工構造図 (3/5)		
作成年月	平成26年 3月		
縮尺	A1 1:500 A2 1:707	図面番号	8-203/599
作成者	関東農政局 両総農業水利事業所		

福岡南分土工構造図(4/5)

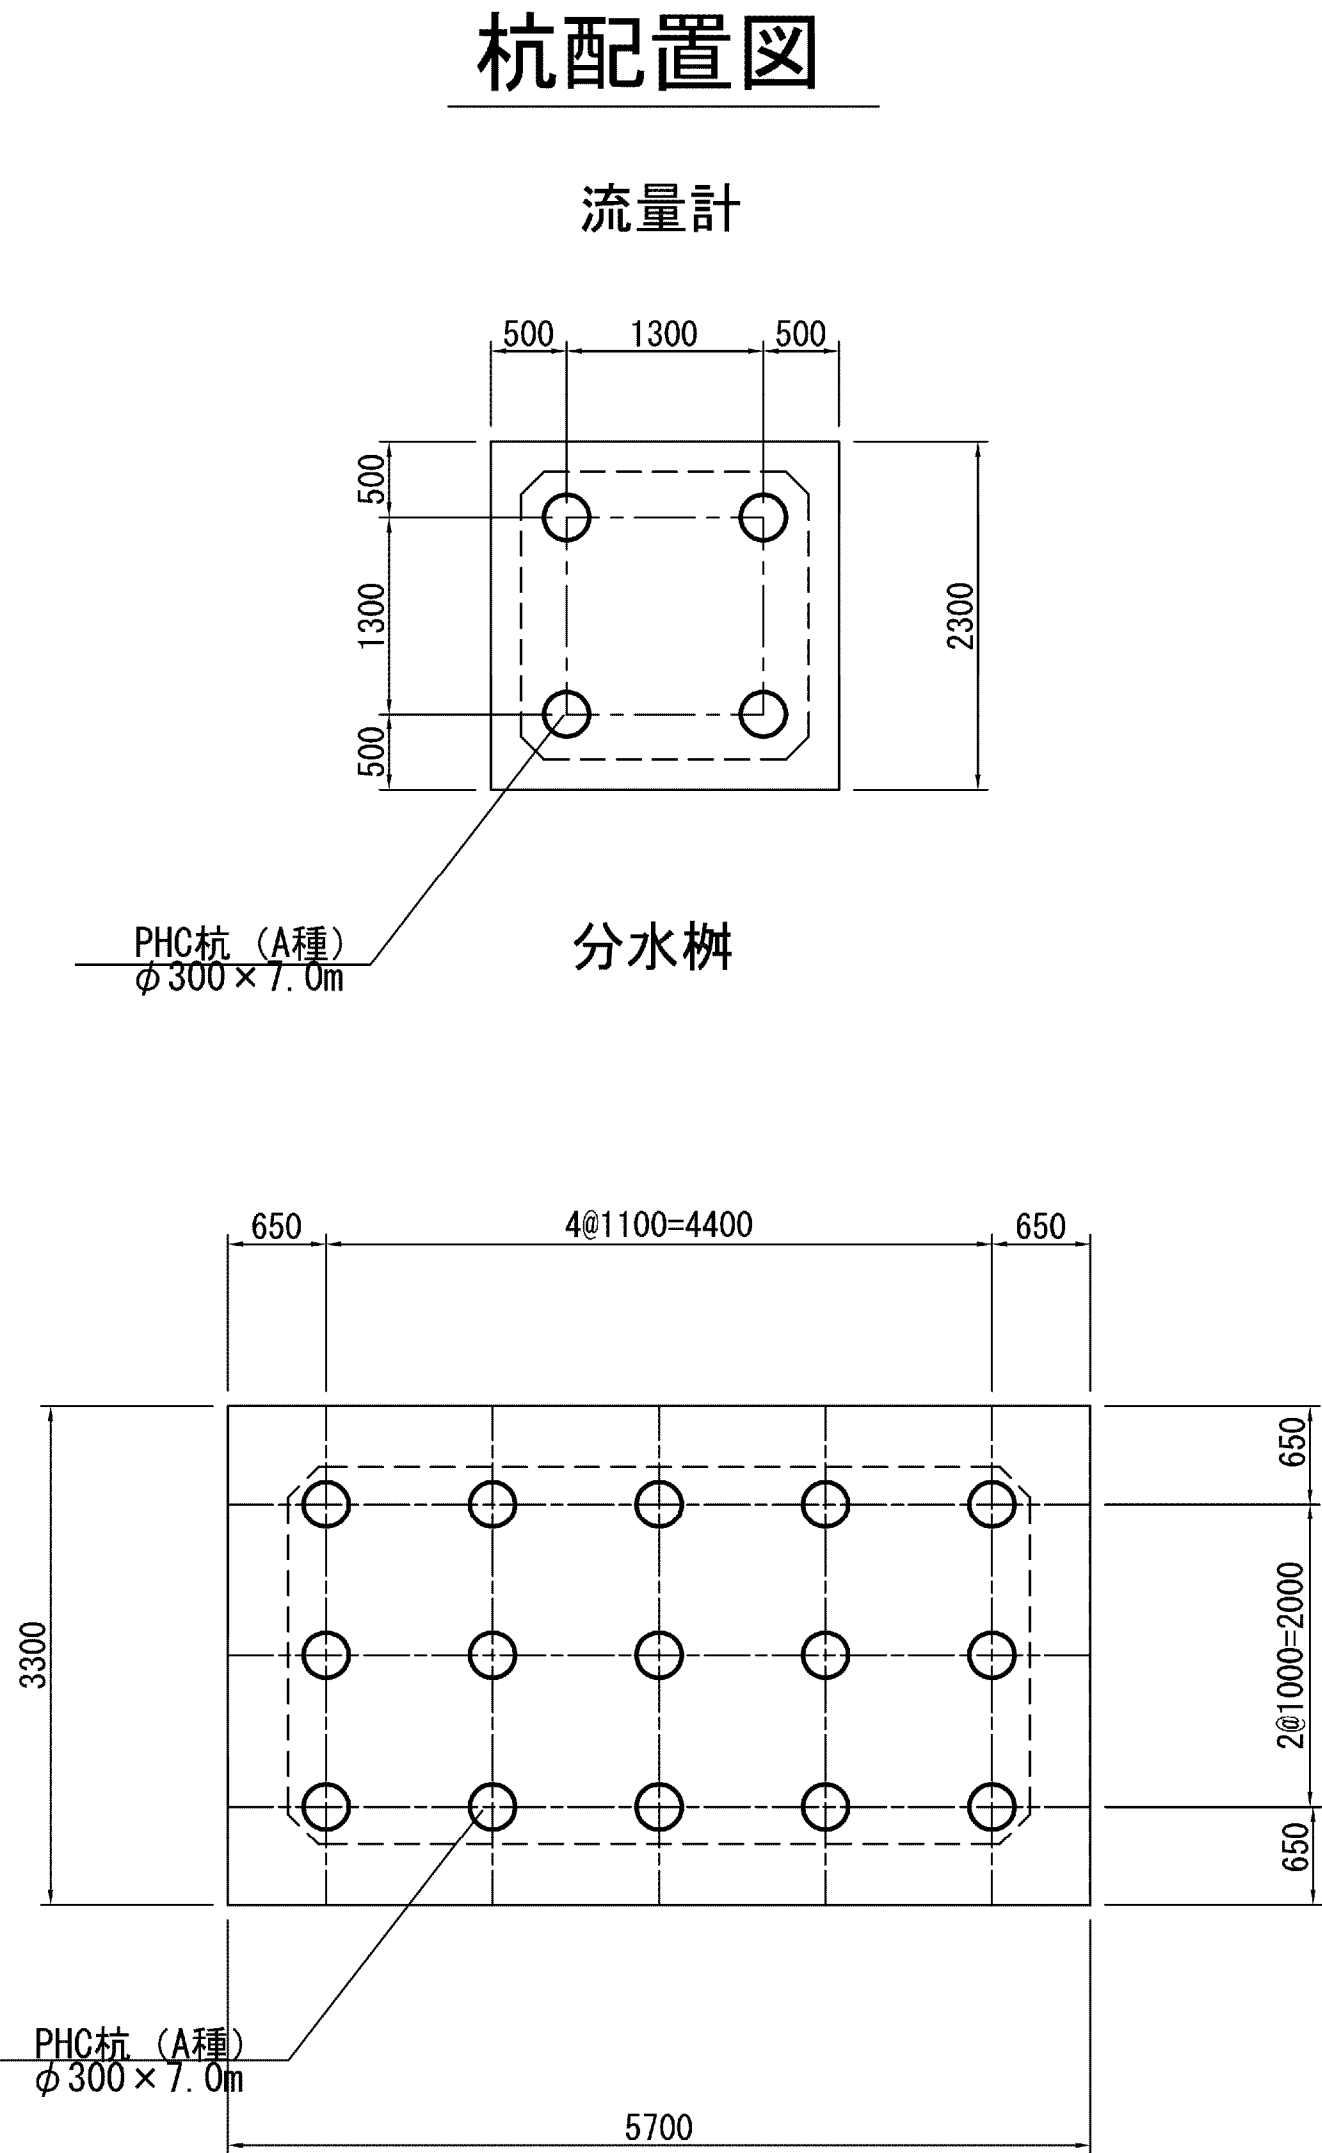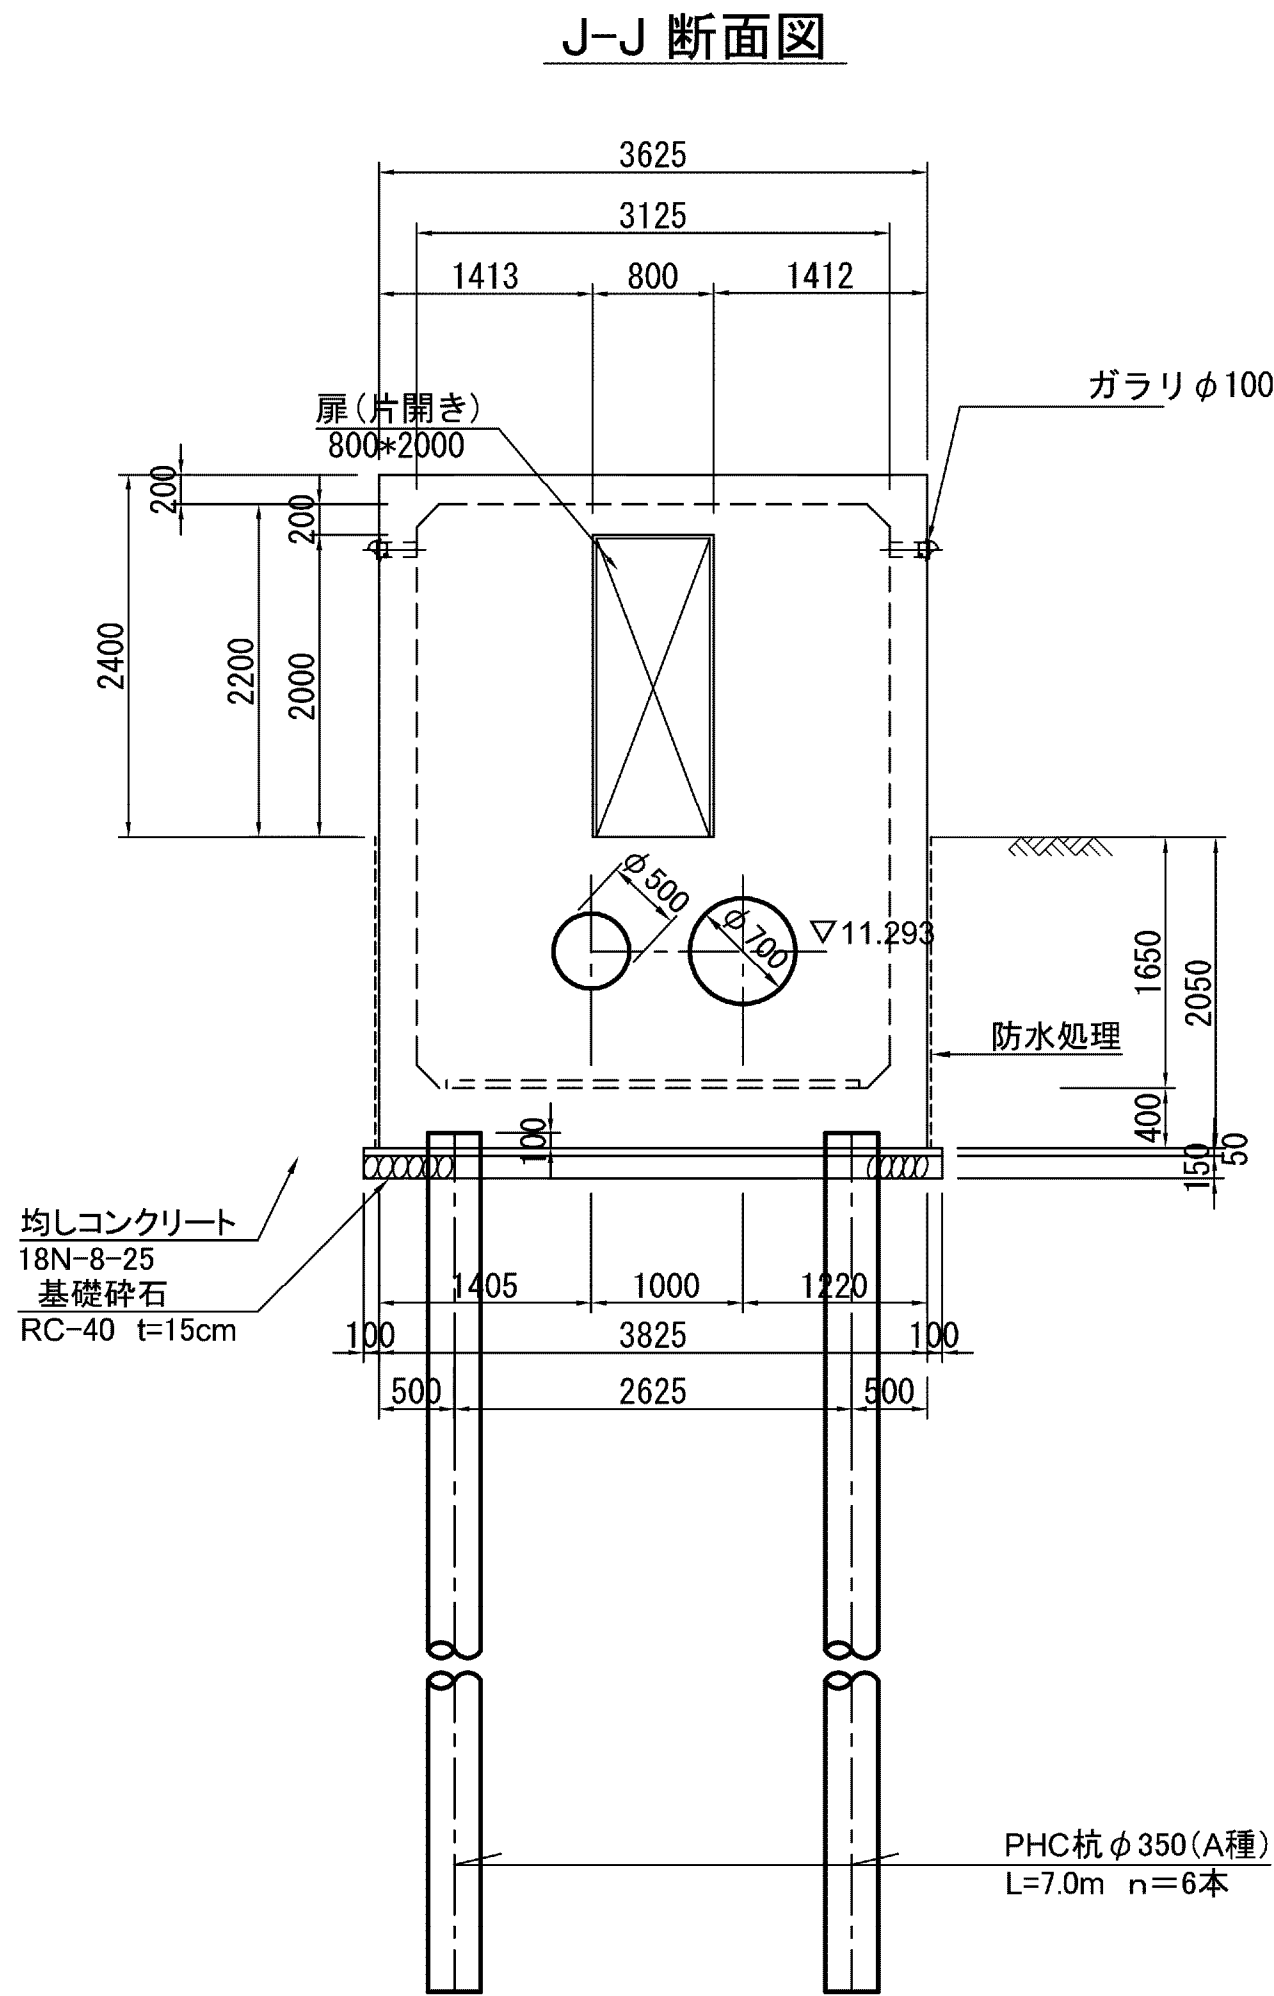

建具表

形式	片開きフラッシュドア		はめ殺し窓	
数量	1		2	
姿図				
材質 仕上	アルミ	シルバー	ガラスブロック	
見込 硝子	枠：70 扉：35			
金物	丁番 (SUS)、握玉、シリンダー錠			
備考	沓摺 (下枠) ステンレス		200×200型	

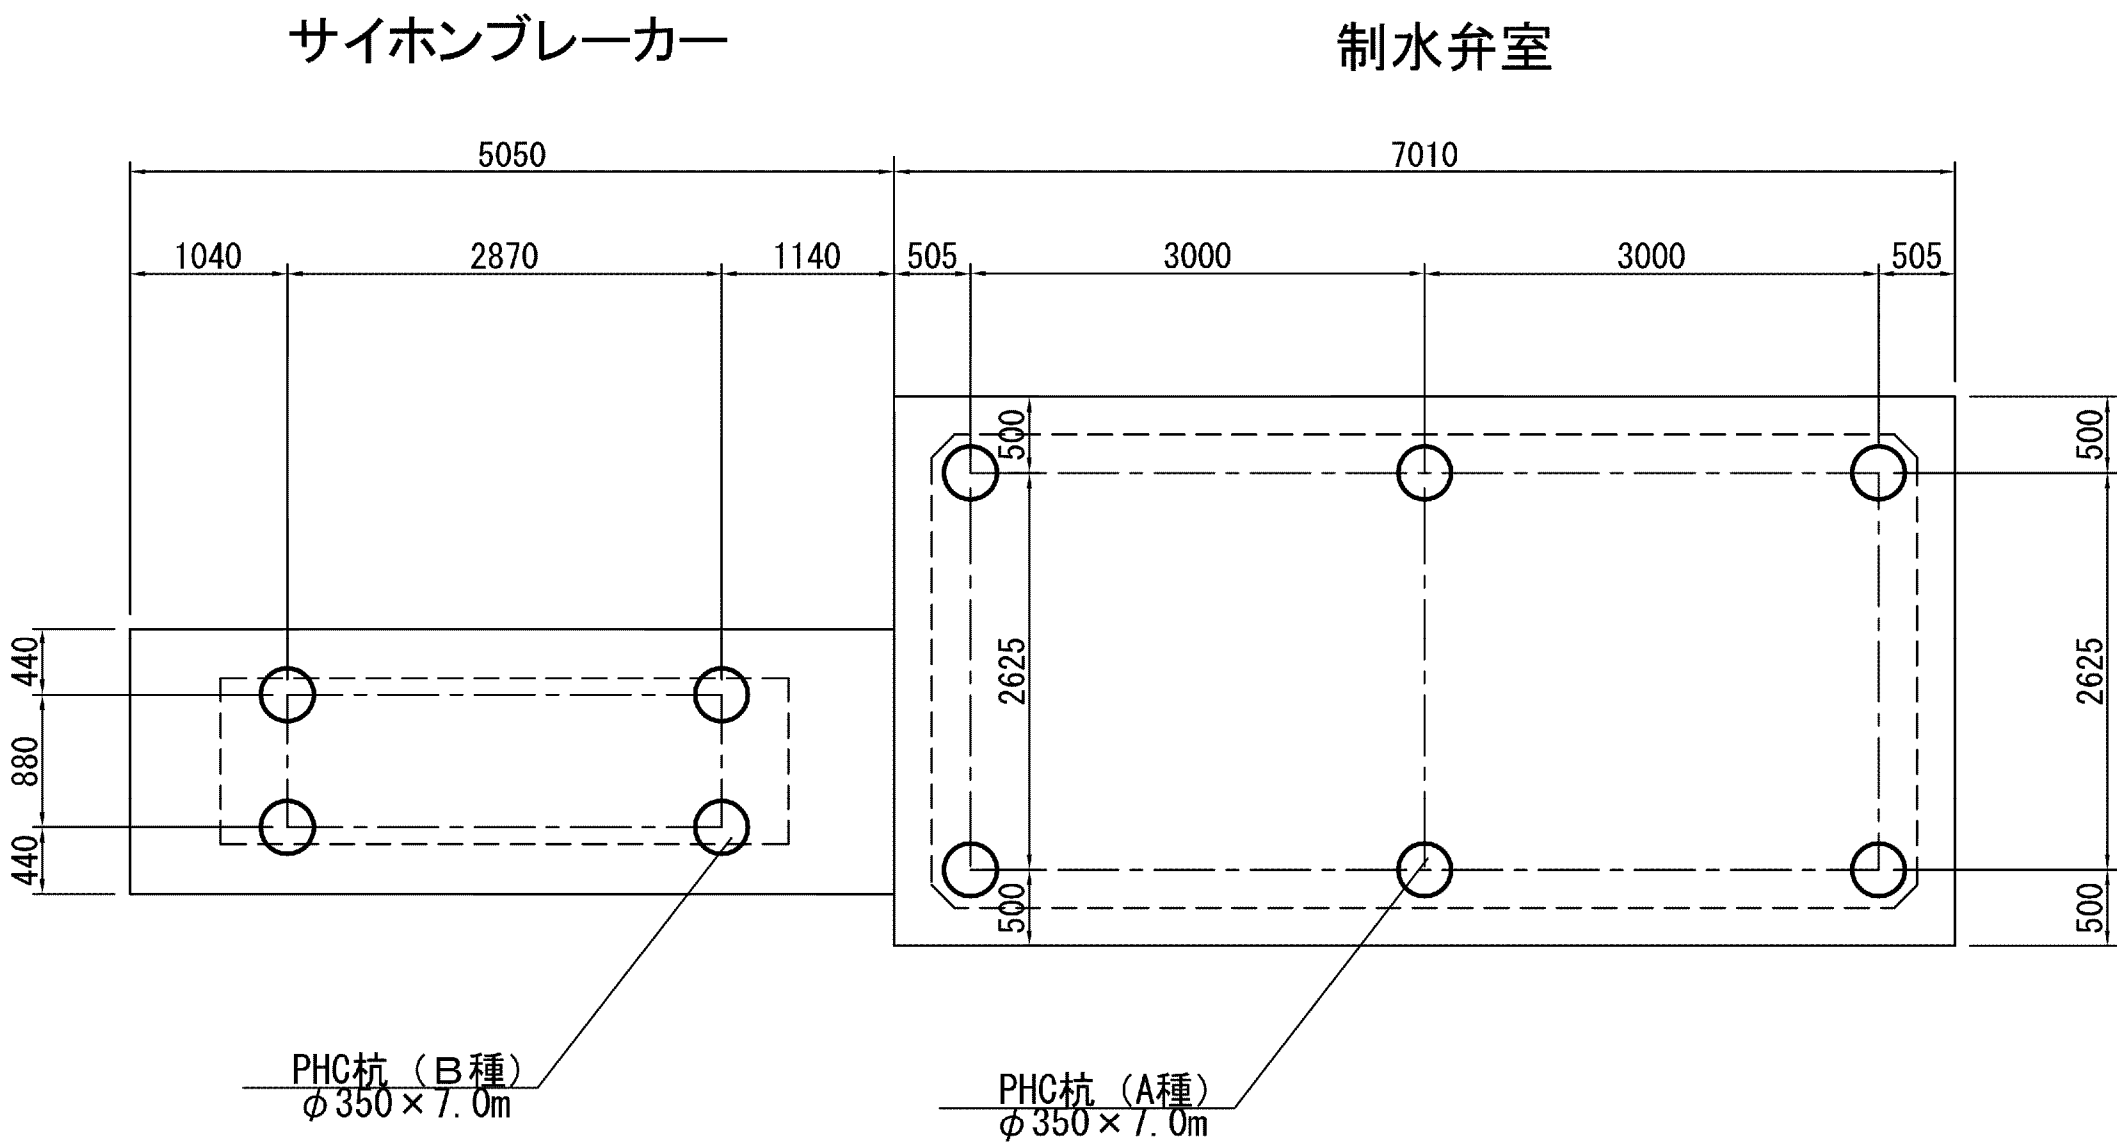

施設名	南部幹線用水路 (0312100-1100-20)		
図面名	福岡南分土工構造図 (4/5)		
作成年月	平成26年 3月		
縮尺	A1 1:500 A2 1:707	図面番号	8-204/599
作成者	関東農政局 両総農業水利事業所		


福岡南分水工構造図 (5/5)

PC版配置図
S=1:50




※ PC版には吊りフック1枚当り吊り2箇所設置

トラップ詳細図
S=1:10

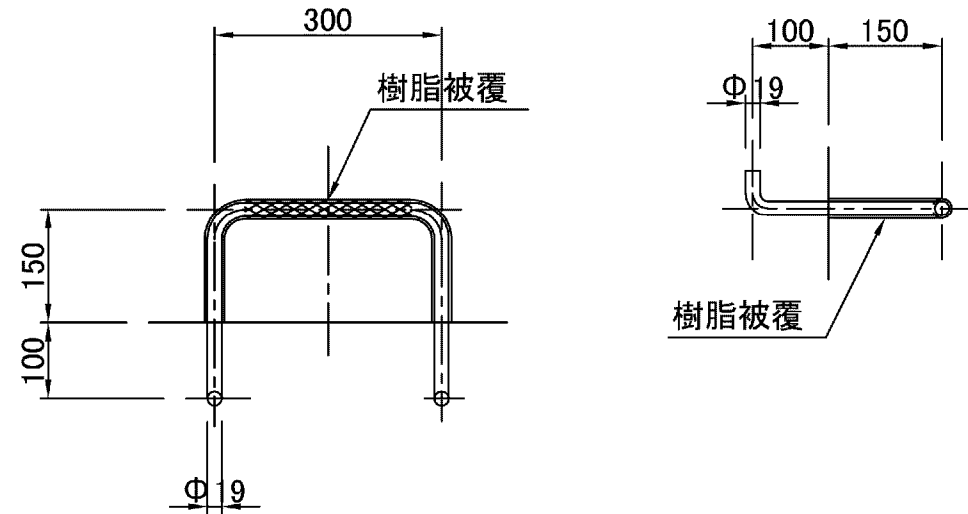

通気孔詳細図
S=1:20

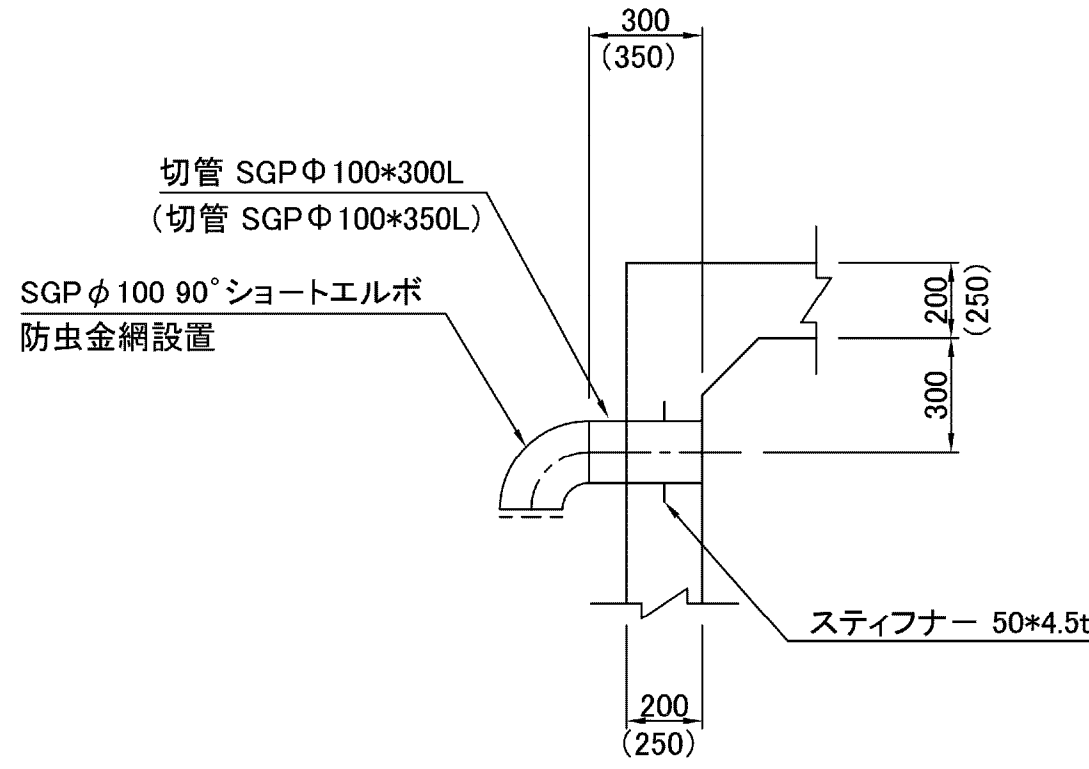


※ 亜鉛溶融メッキ塗装仕上げとする。
※ ()書き寸法は制水弁室を示している。
※ 上屋は、ガラリを使用する。

マンホール部詳細図
S=1:20


平面図

断面図

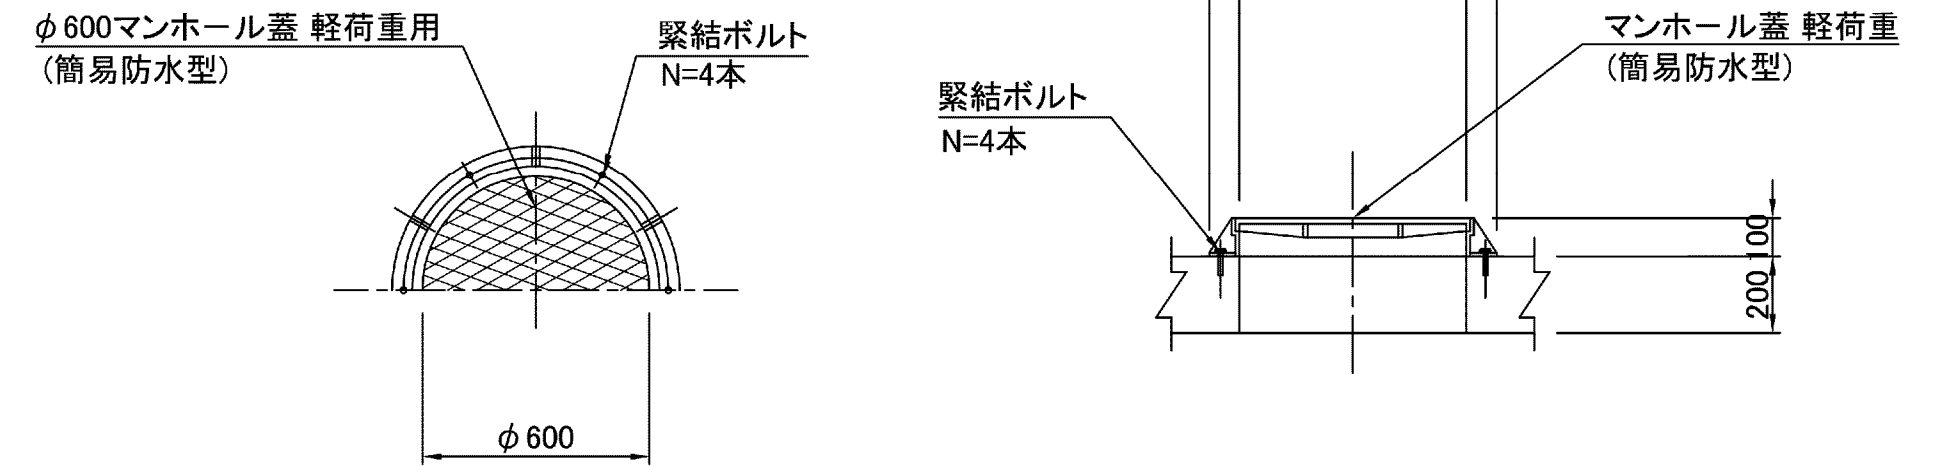


階段工

流量計室頂版
S=1:30


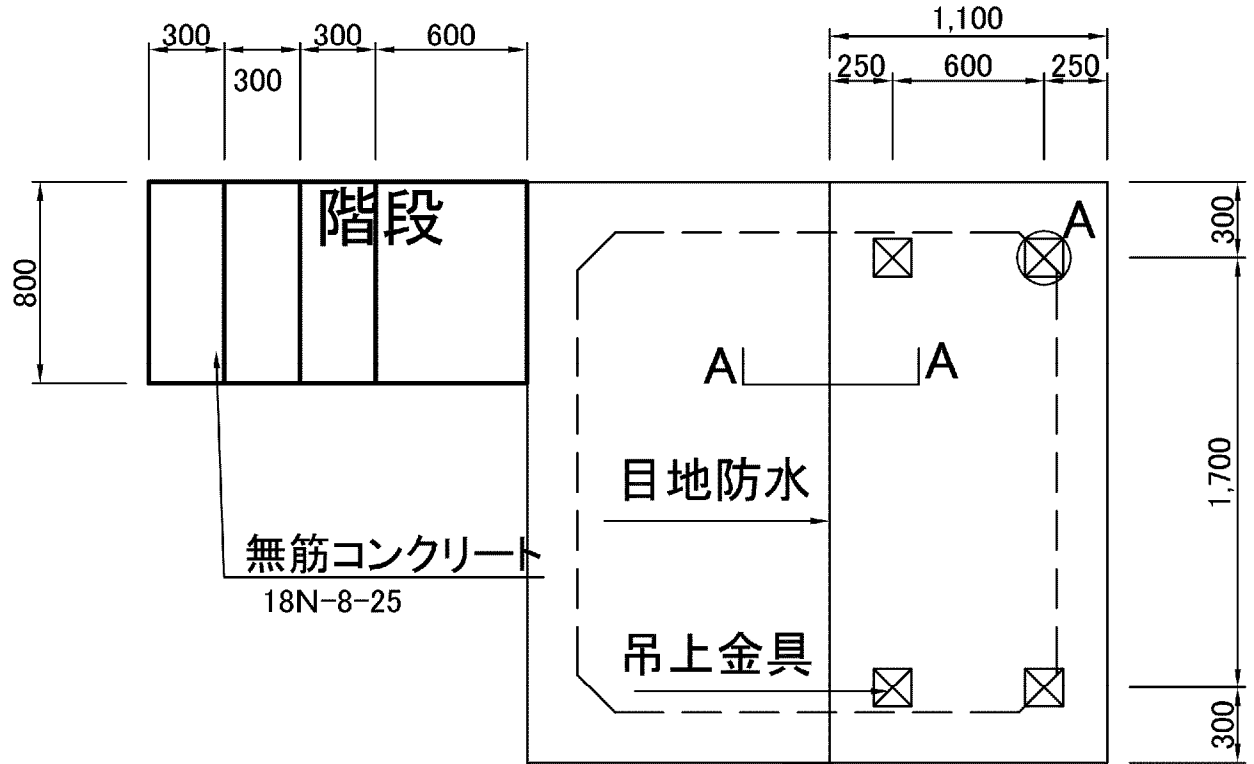


排水工詳細

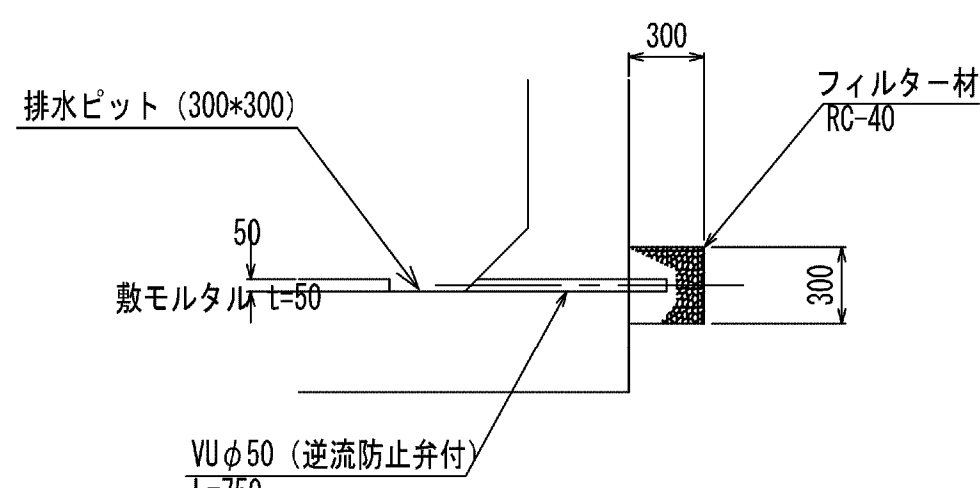

正面図


側面図

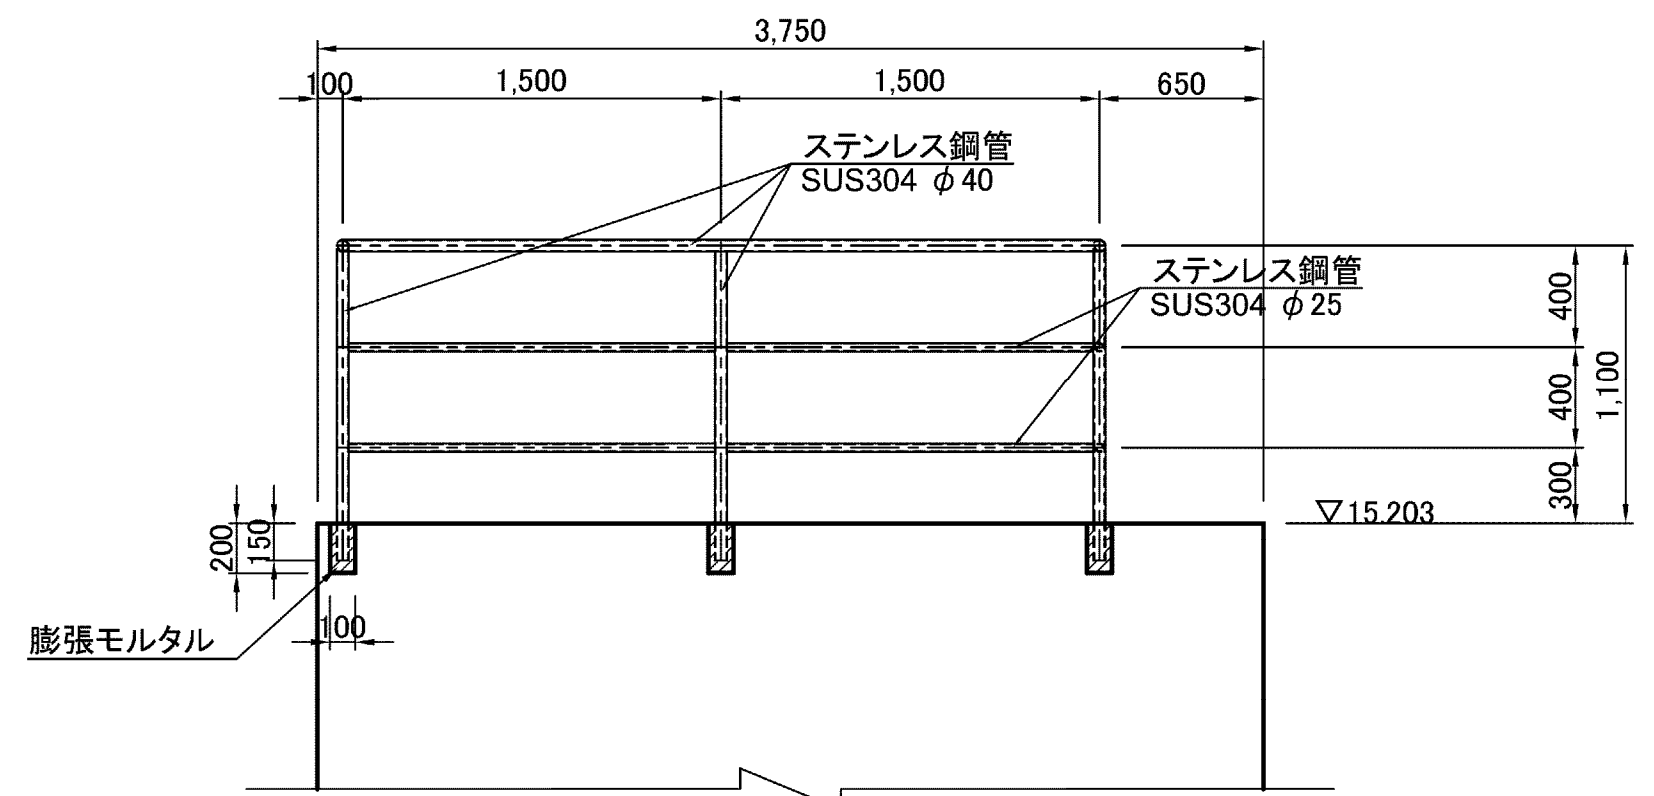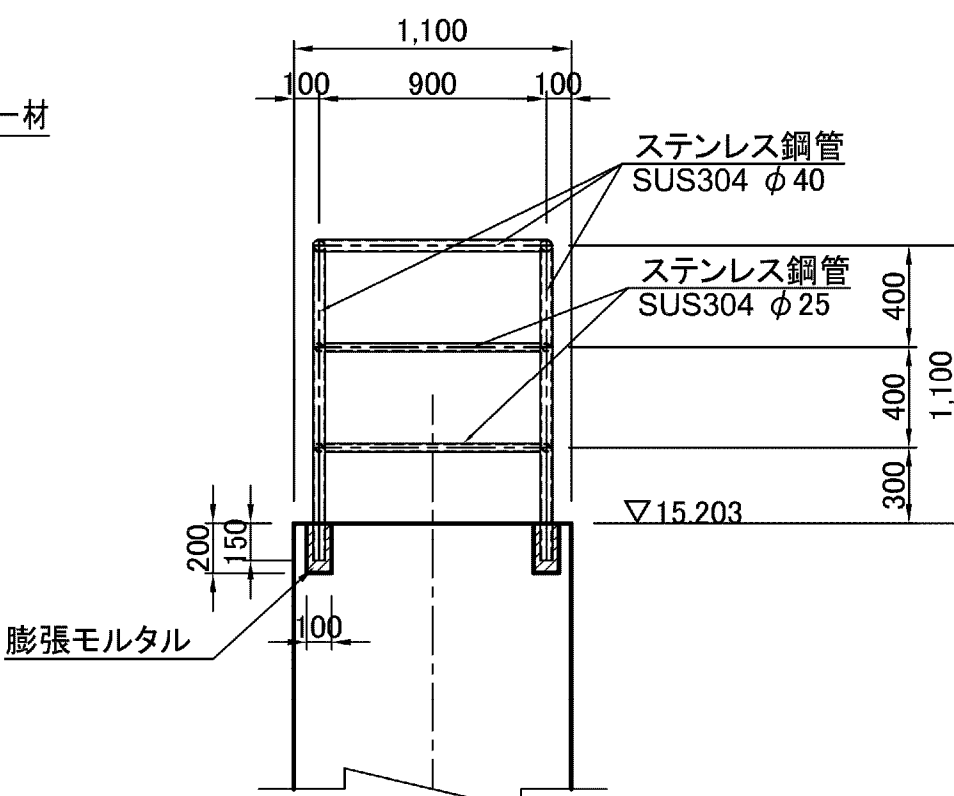


流量計室防水工
S=1:20

A部詳細図
S=1:20


A-A断面図
S=1:20

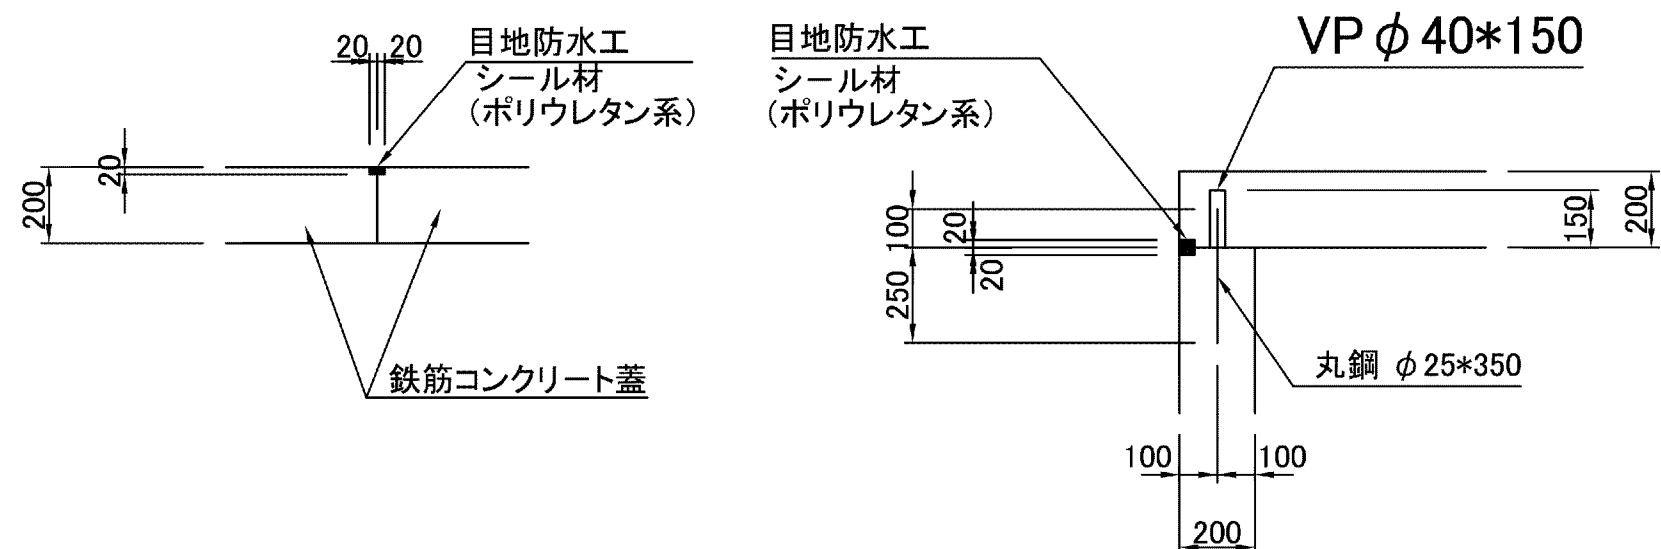


吊り上げ金具詳細図
S=1:20

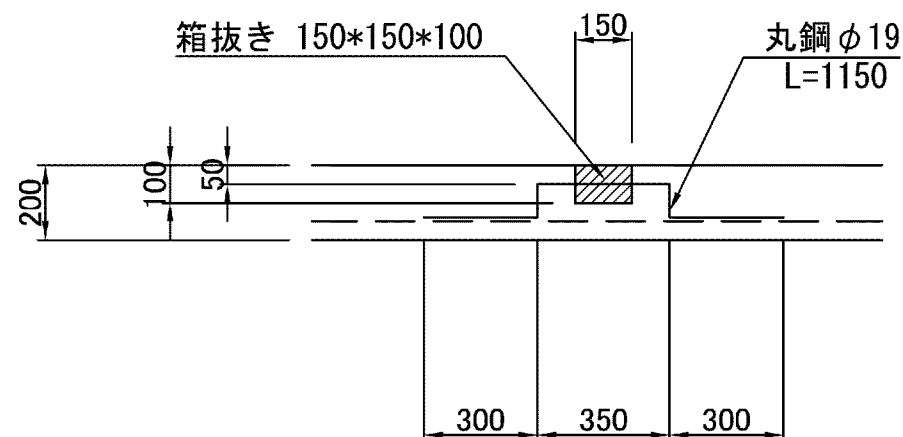

杭頭詳細 (Φ300)
S=1:30

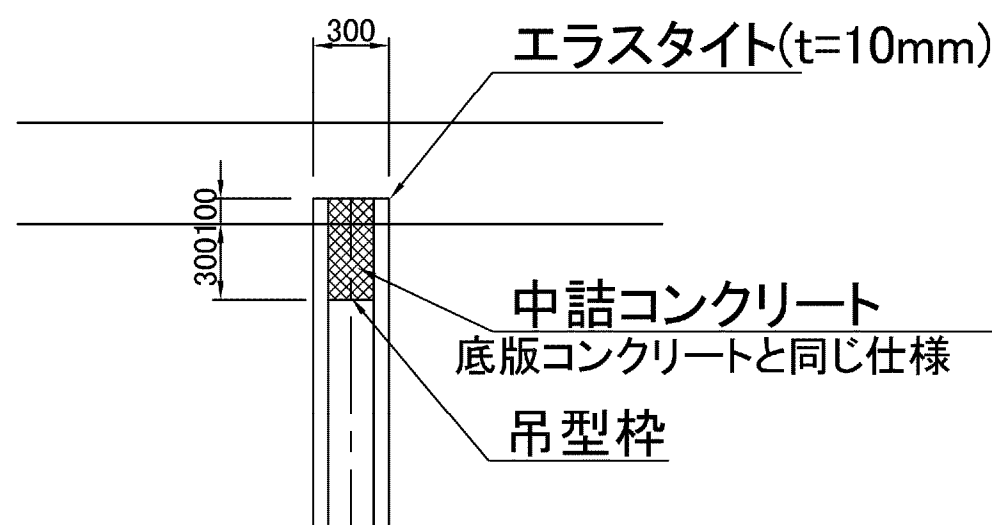

杭頭詳細 (Φ350)
S=1:30

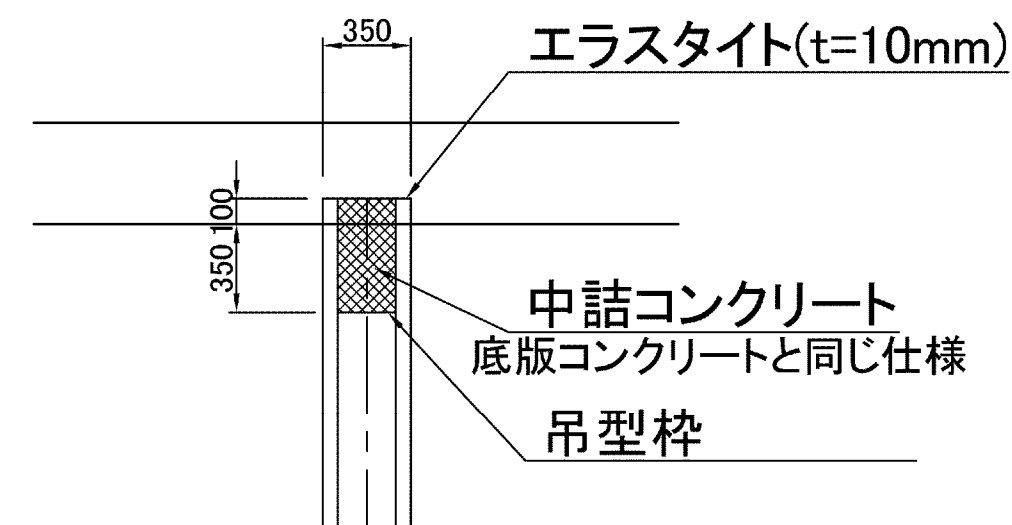

施設名	南部幹線用水路 (0312100-1100-20)		
図面名	福岡南分水工構造図 (5/5)		
作成年月	平成26年 3月		
縮尺	A1 1:500 A2 1:707	図面番号	8-205/599
作成者	関東農政局 両総農業水利事業所		