




田中分水工構造図(1/3) S=1:100

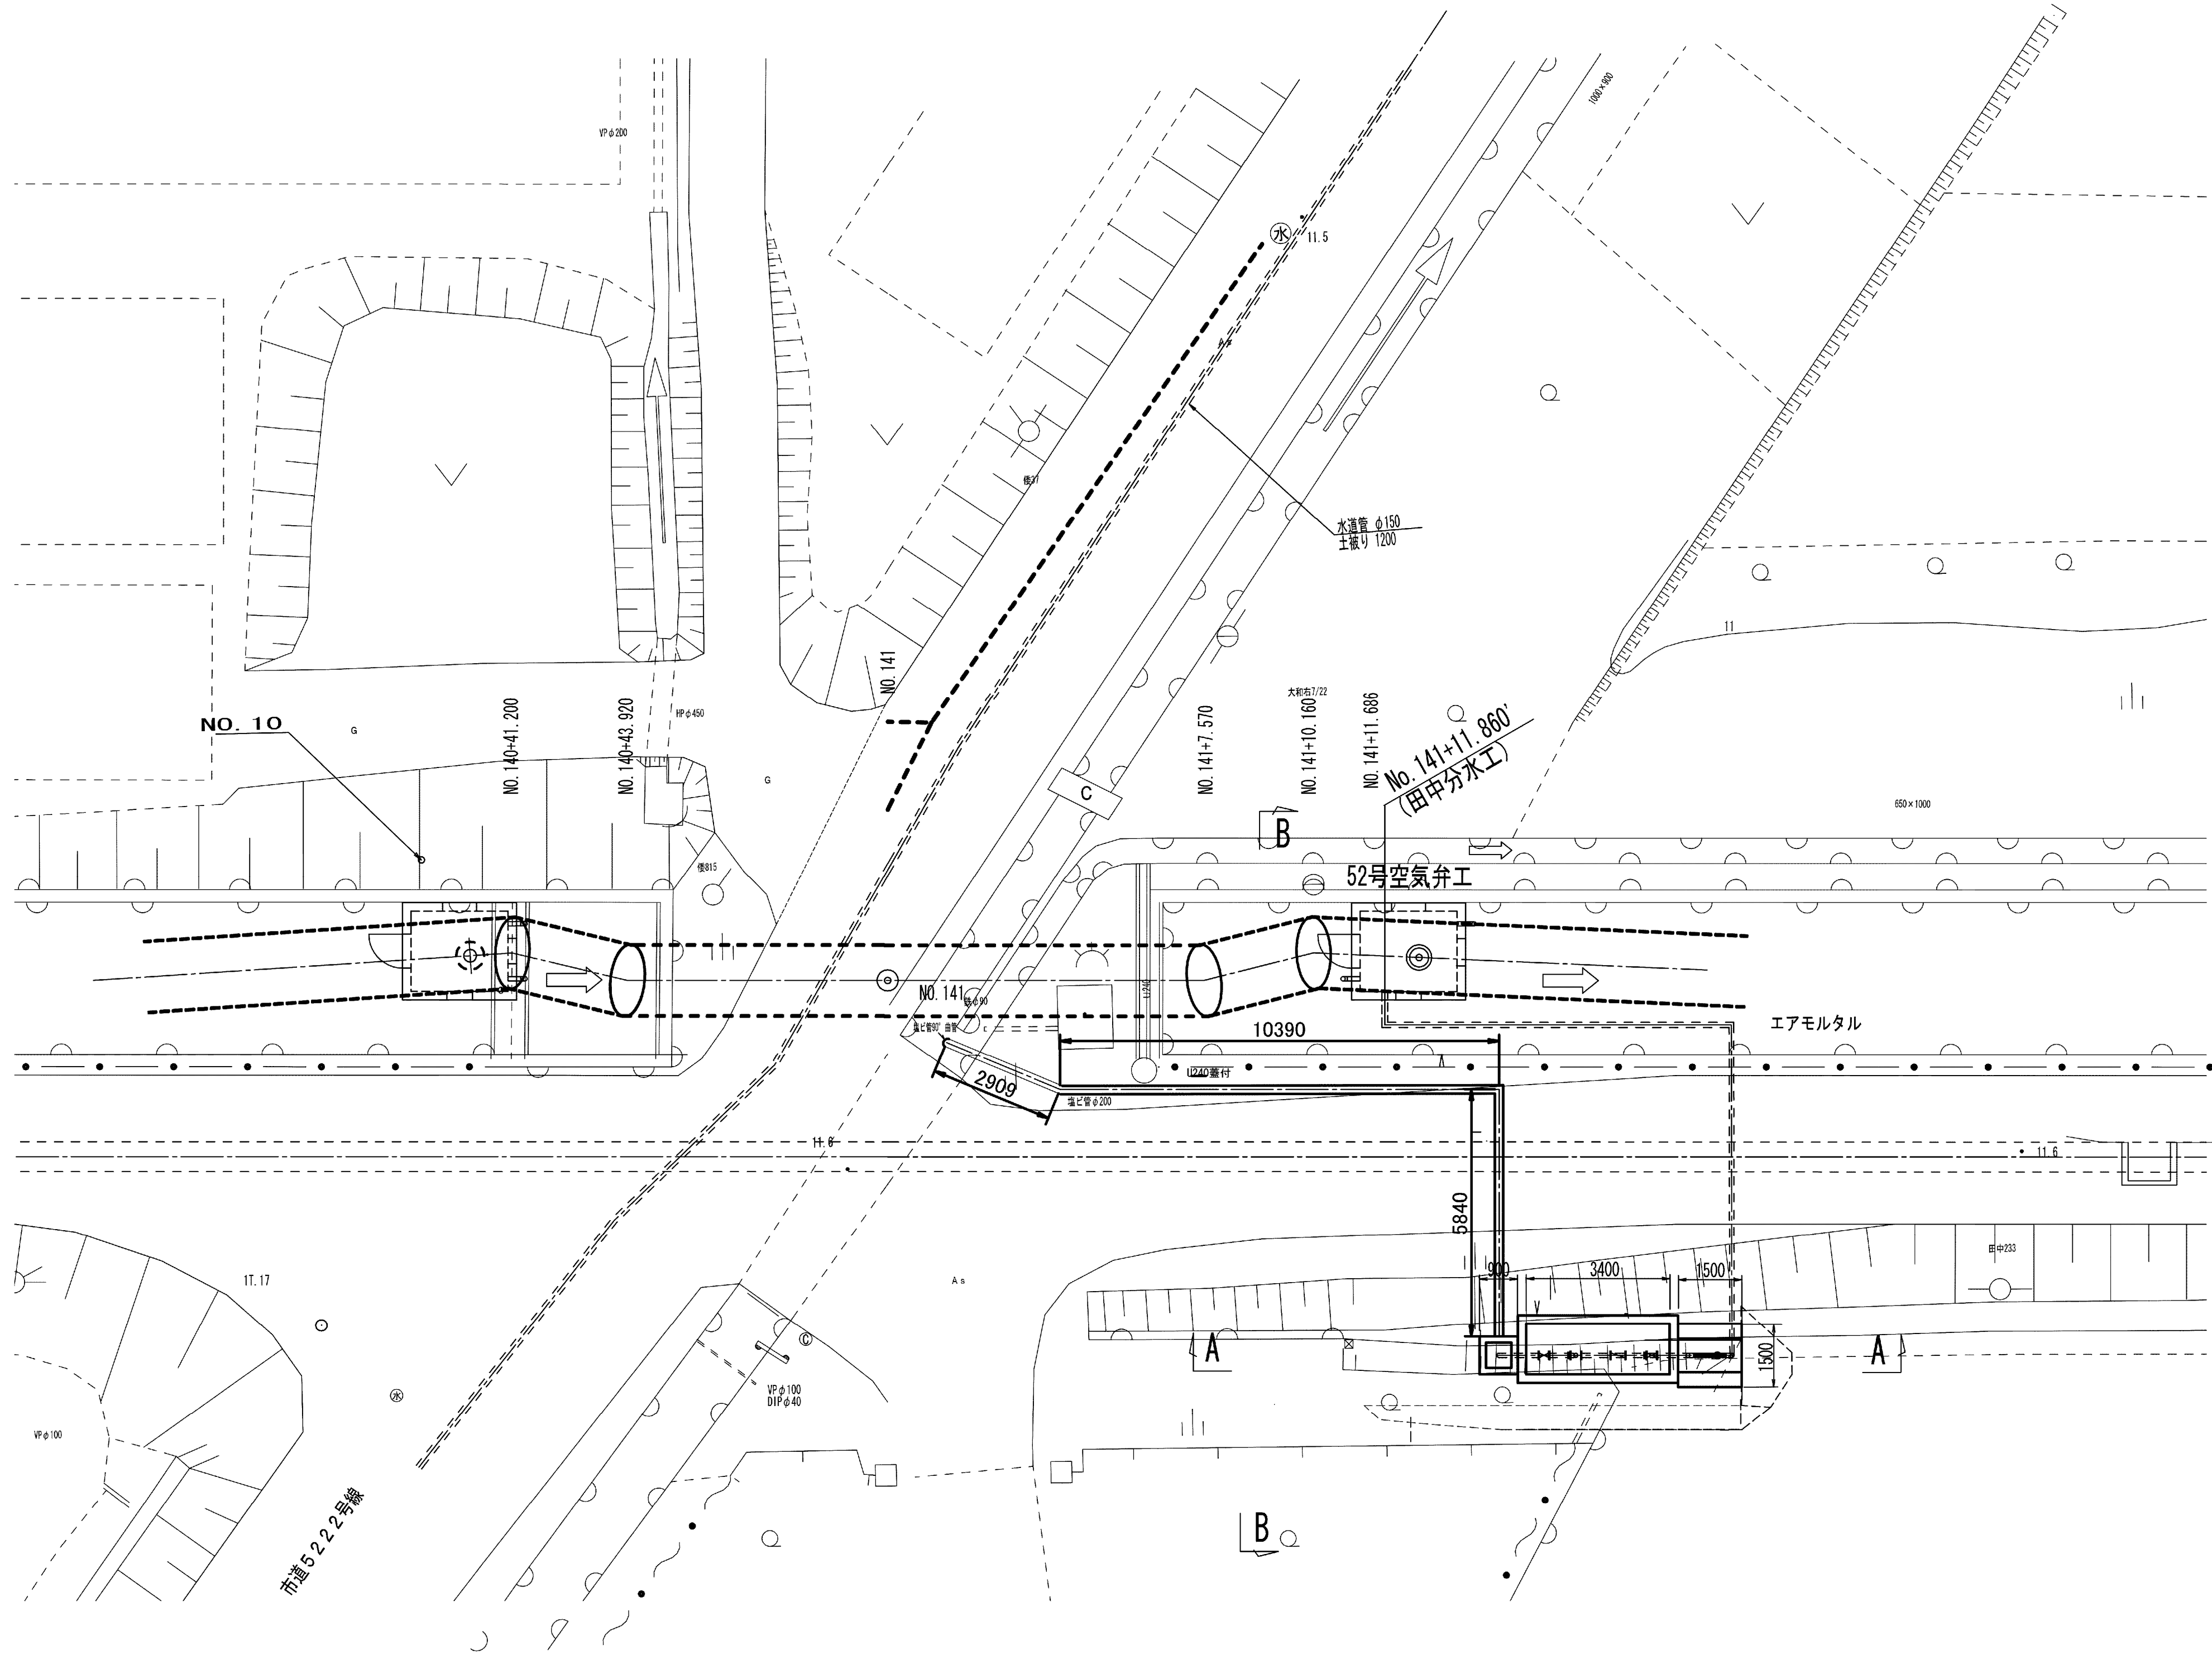

A-A断面

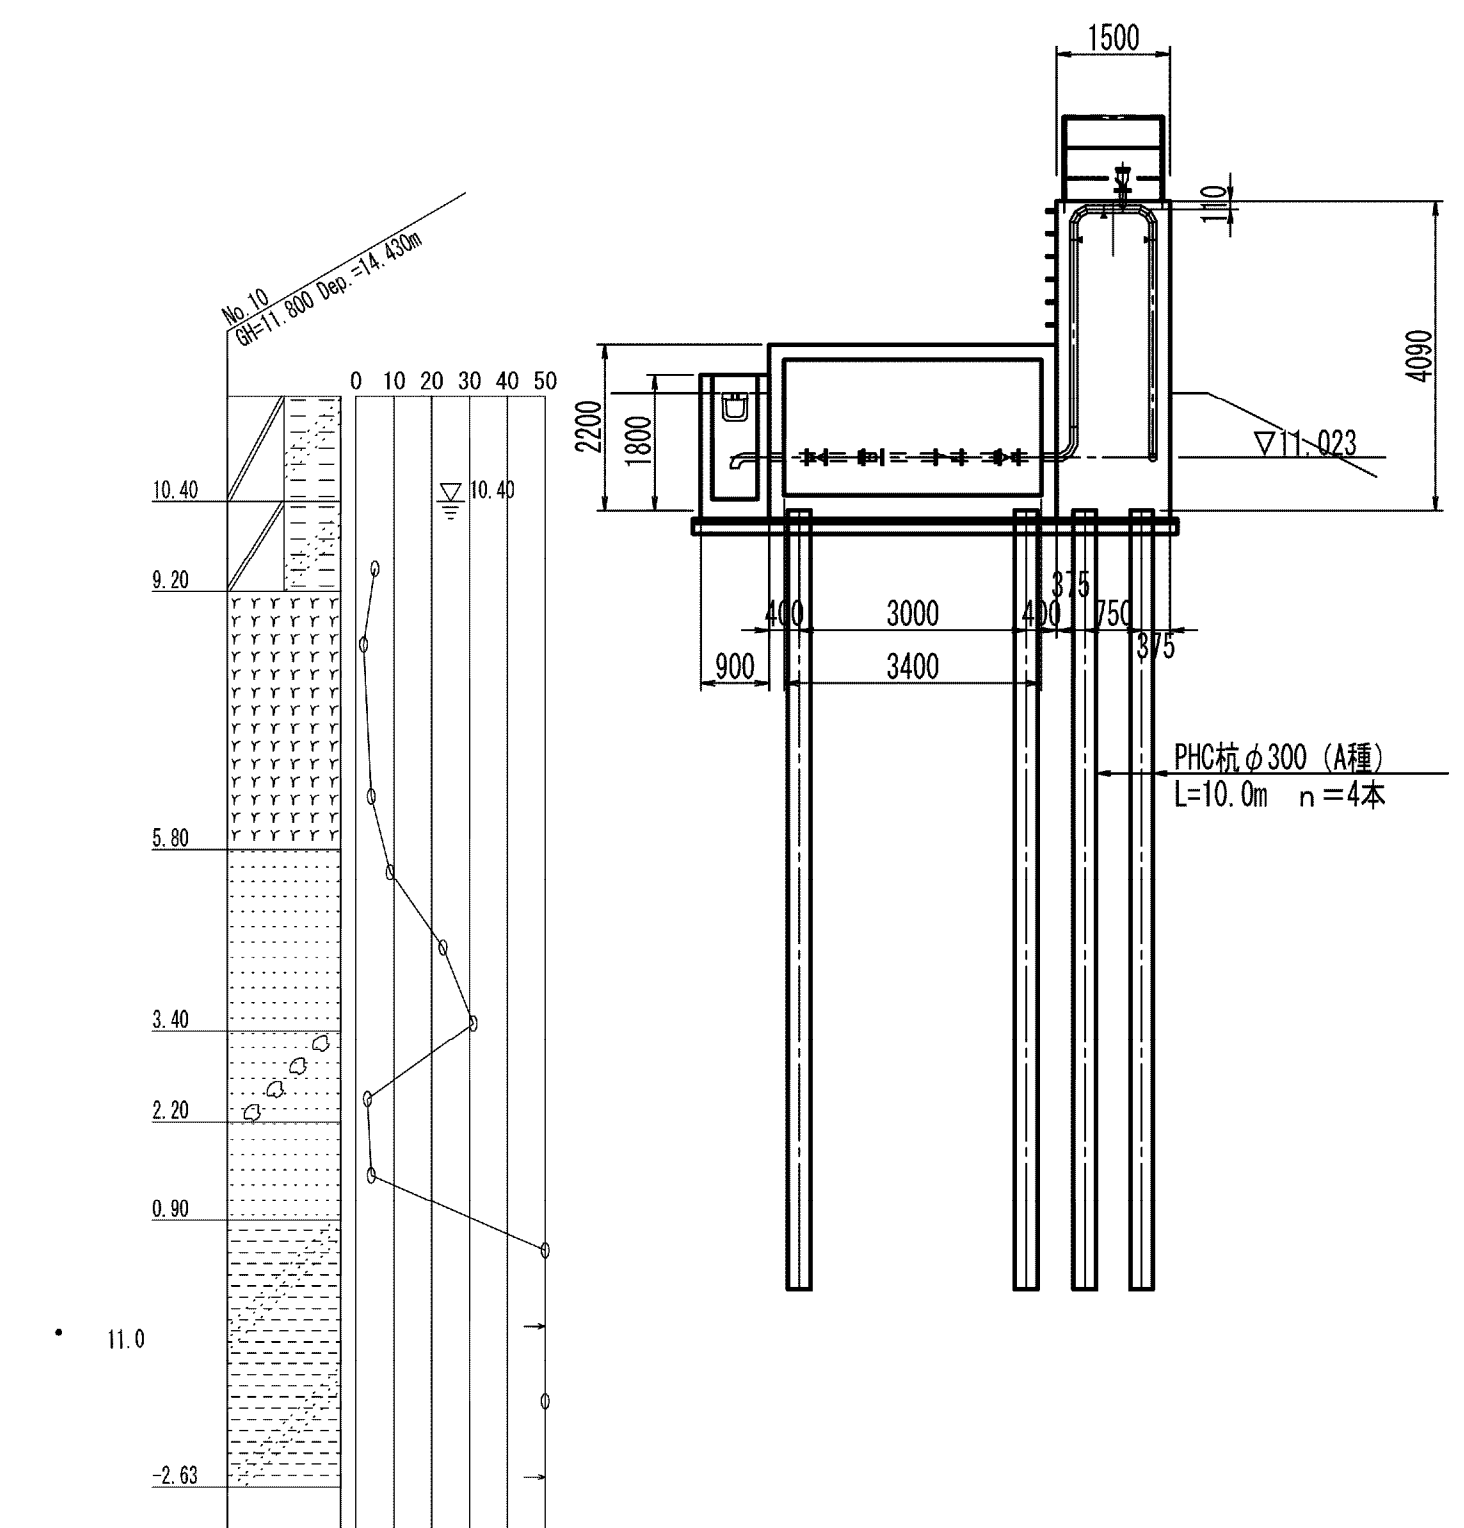

B-B断面

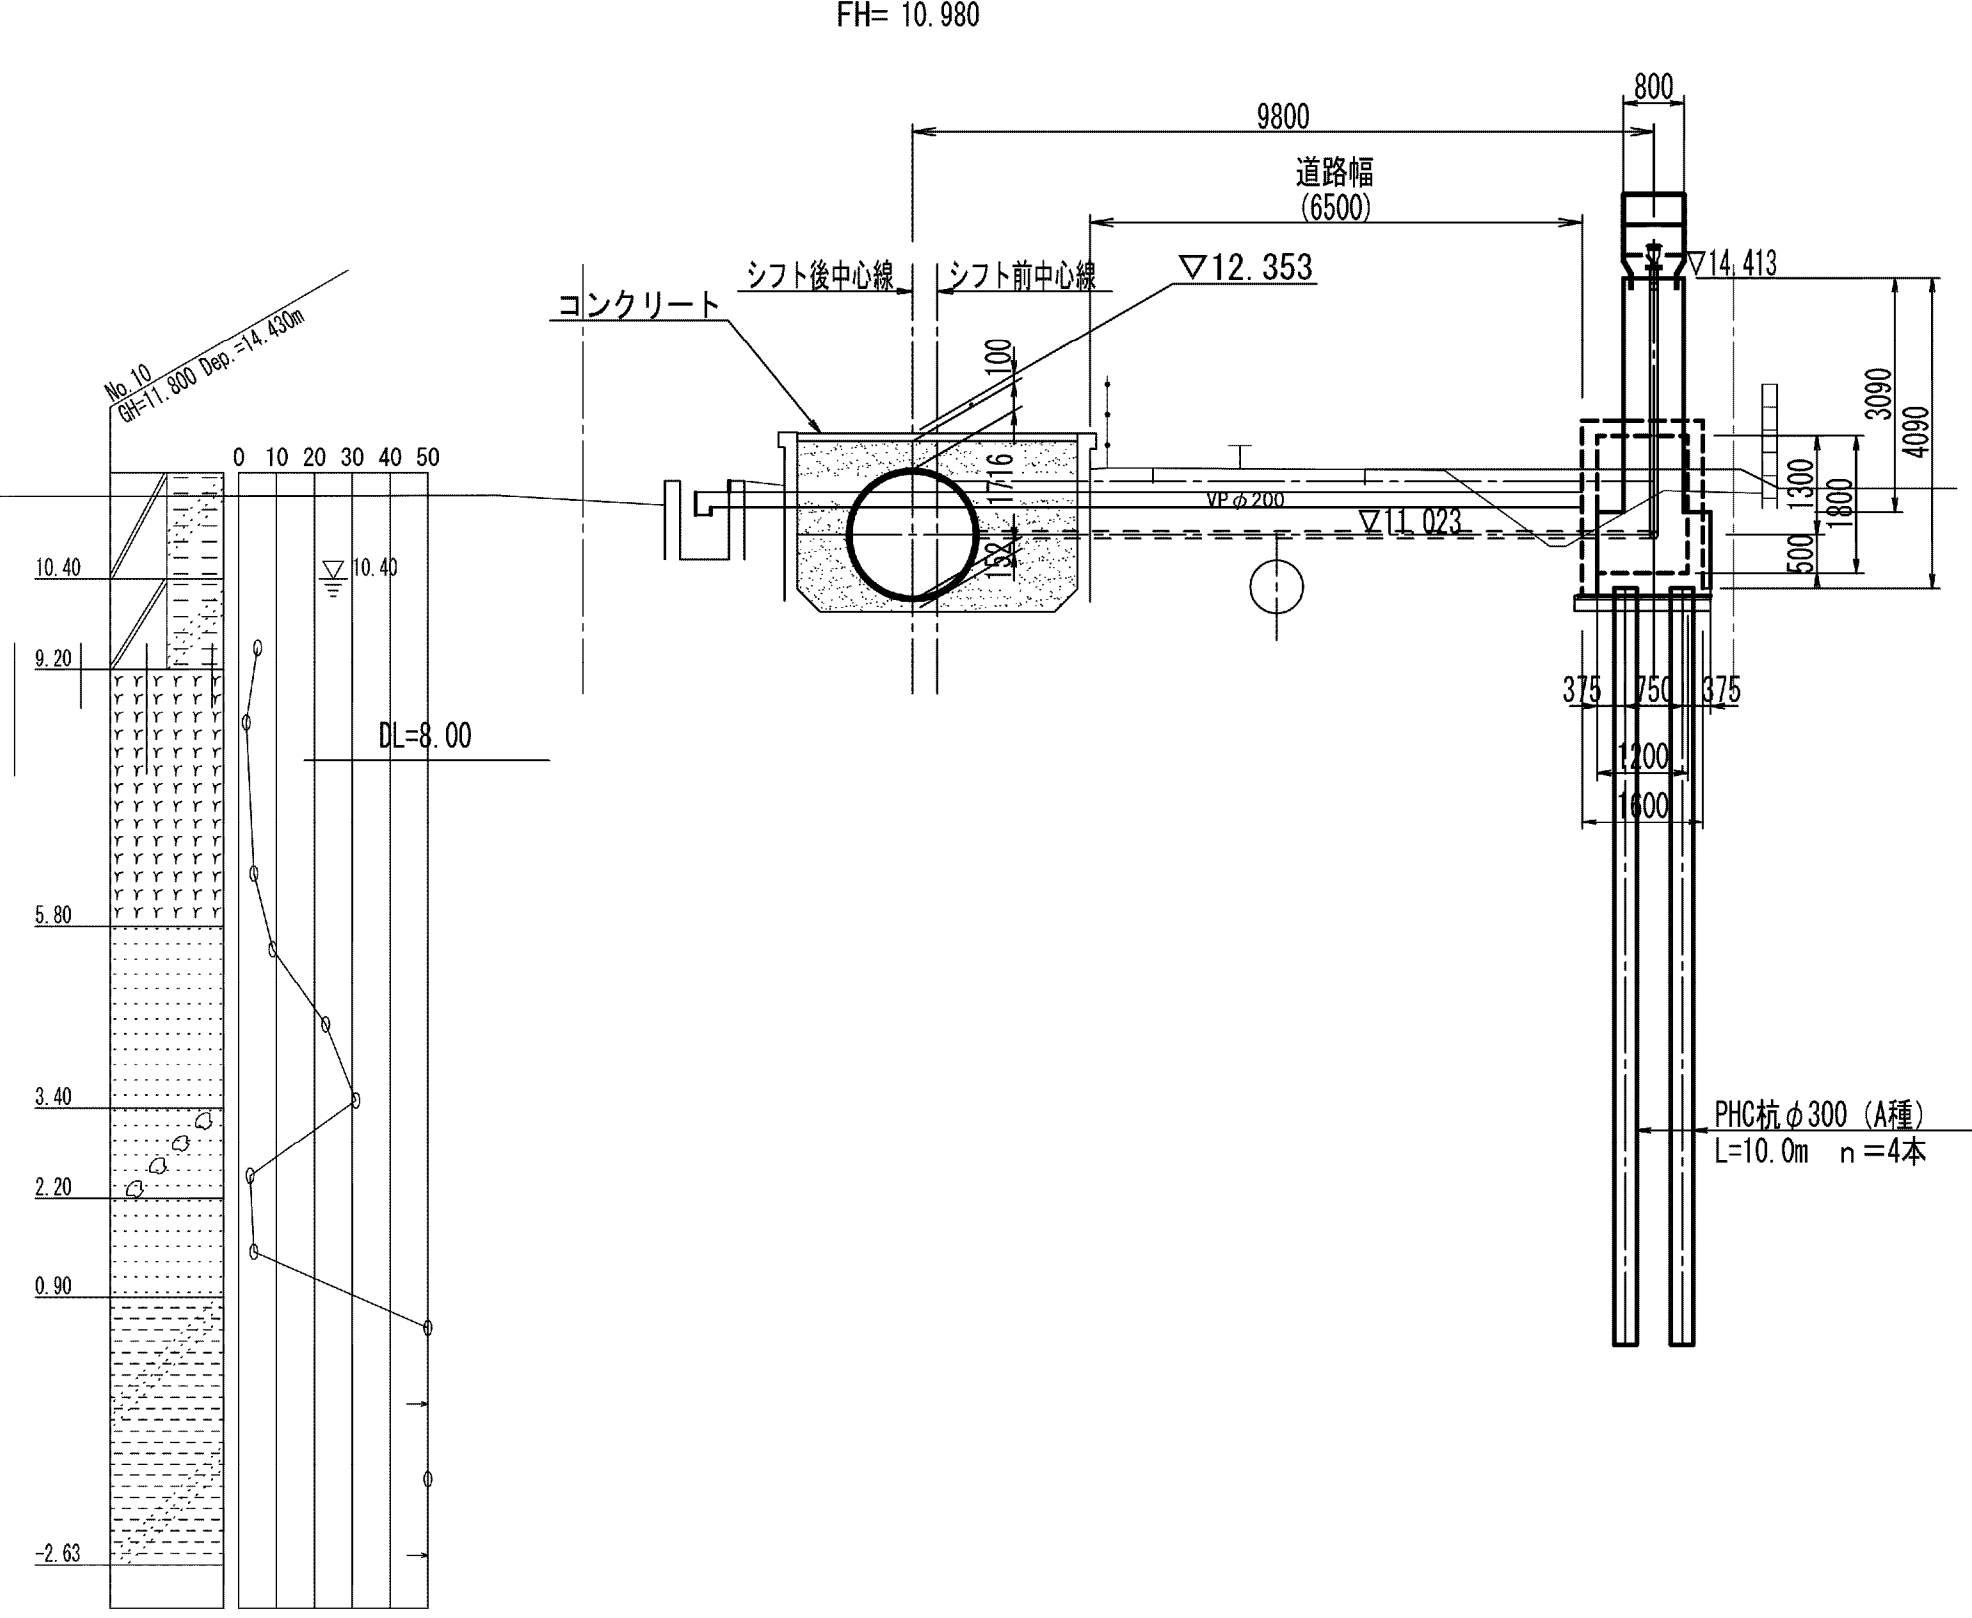


施設名	南部幹線用水路(0312100-1100-20)		
図面名	田中分水工構造図(1/3)		
作成年月	平成26年 3月		
縮尺	A1 1:500 A2 1:707	図面番号	8-208/599
作成者	関東農政局 両総農業水利事業所		


田中分土工構造図(2/3)

S=1:30


平面図

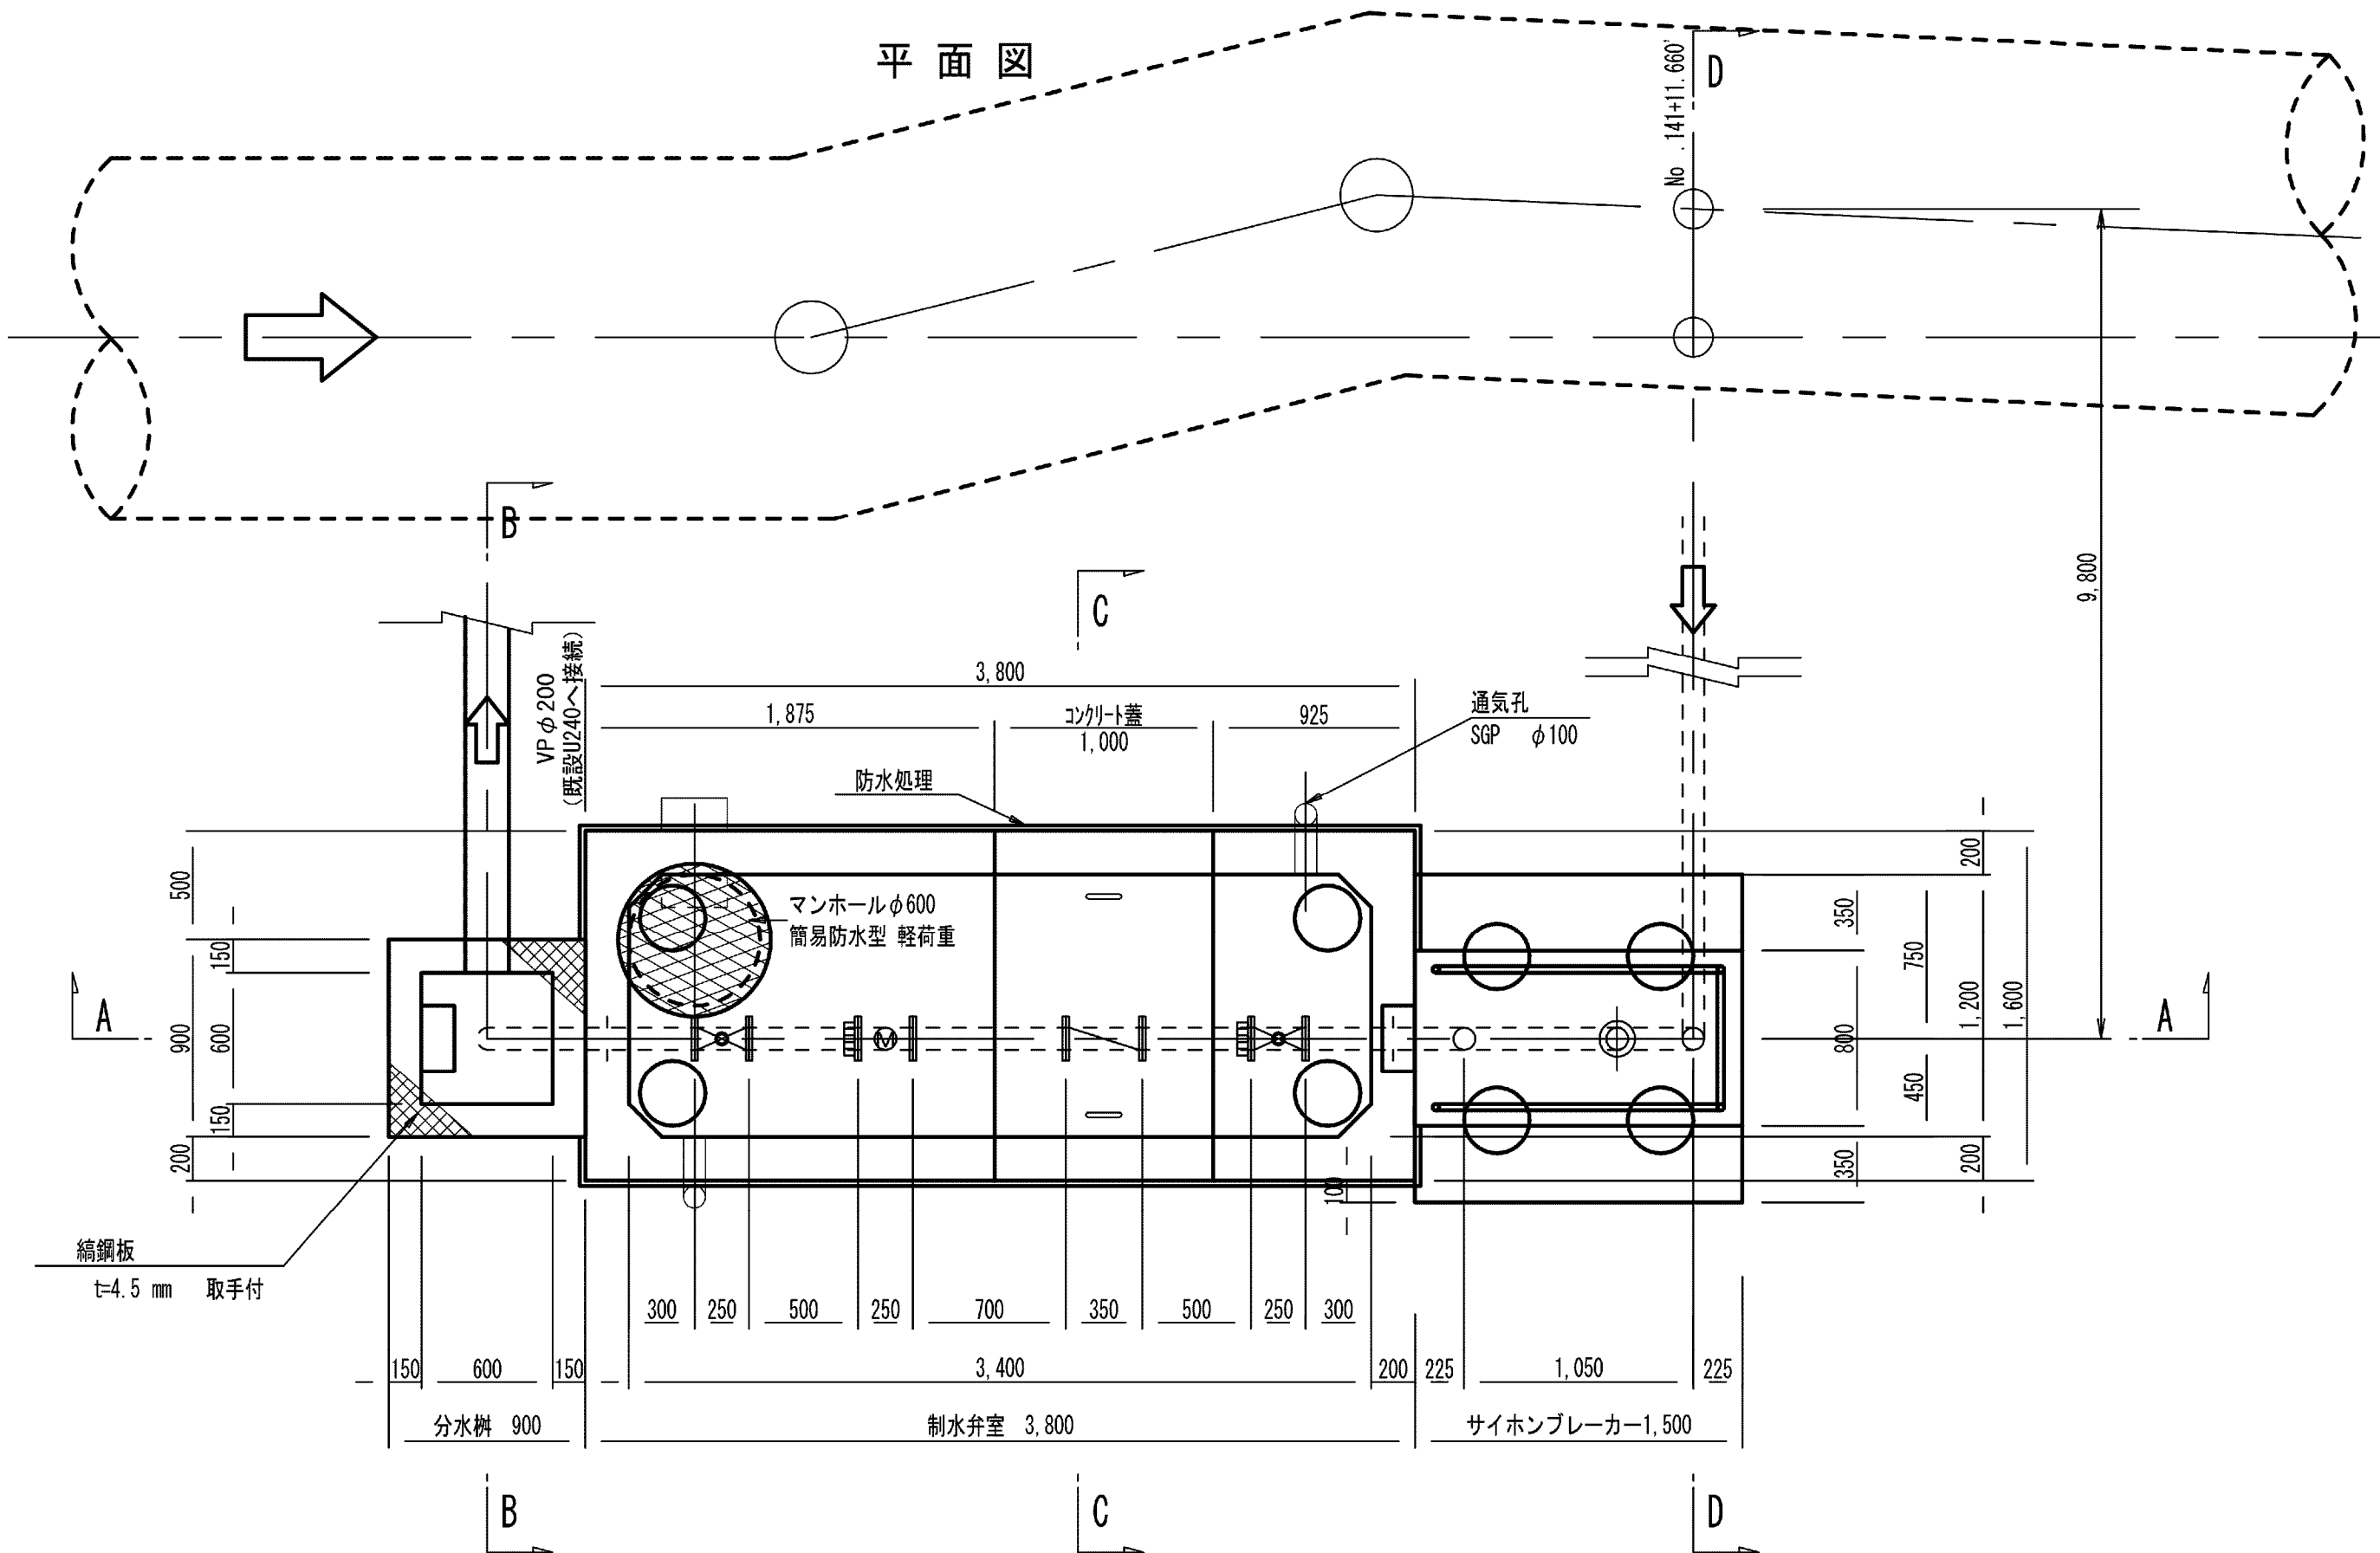


B-B 断面図

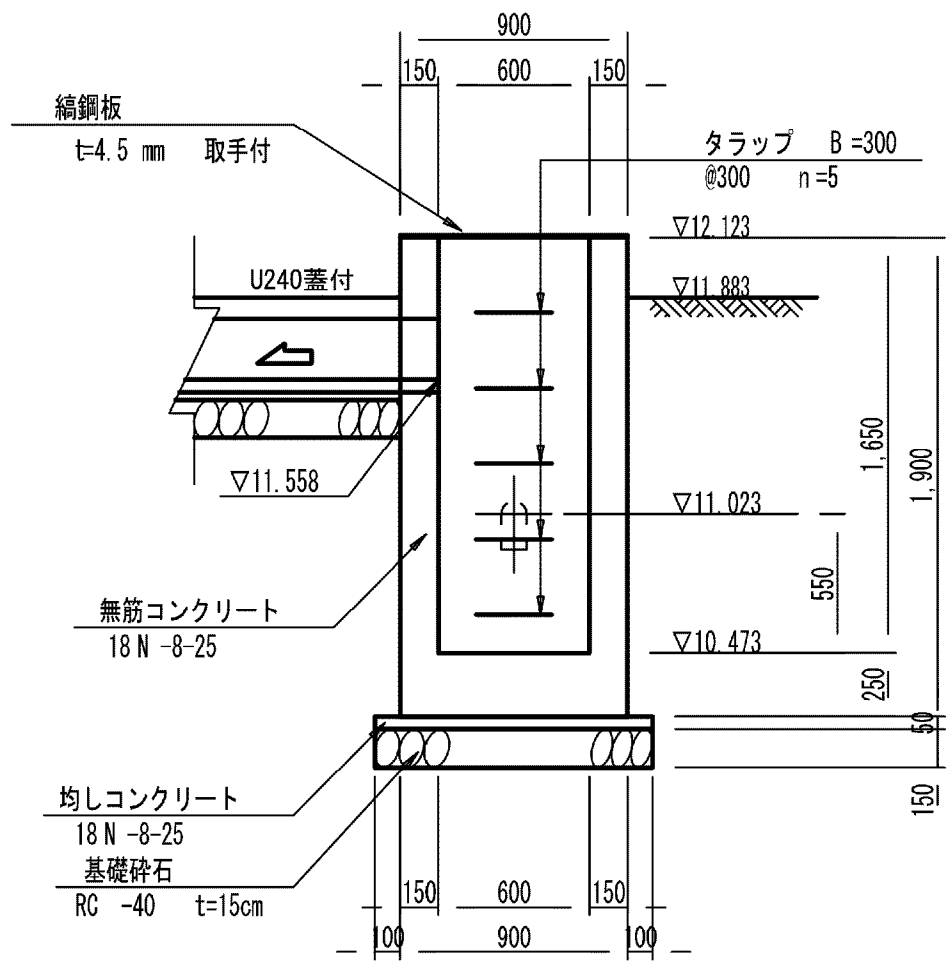


C-C 断面図

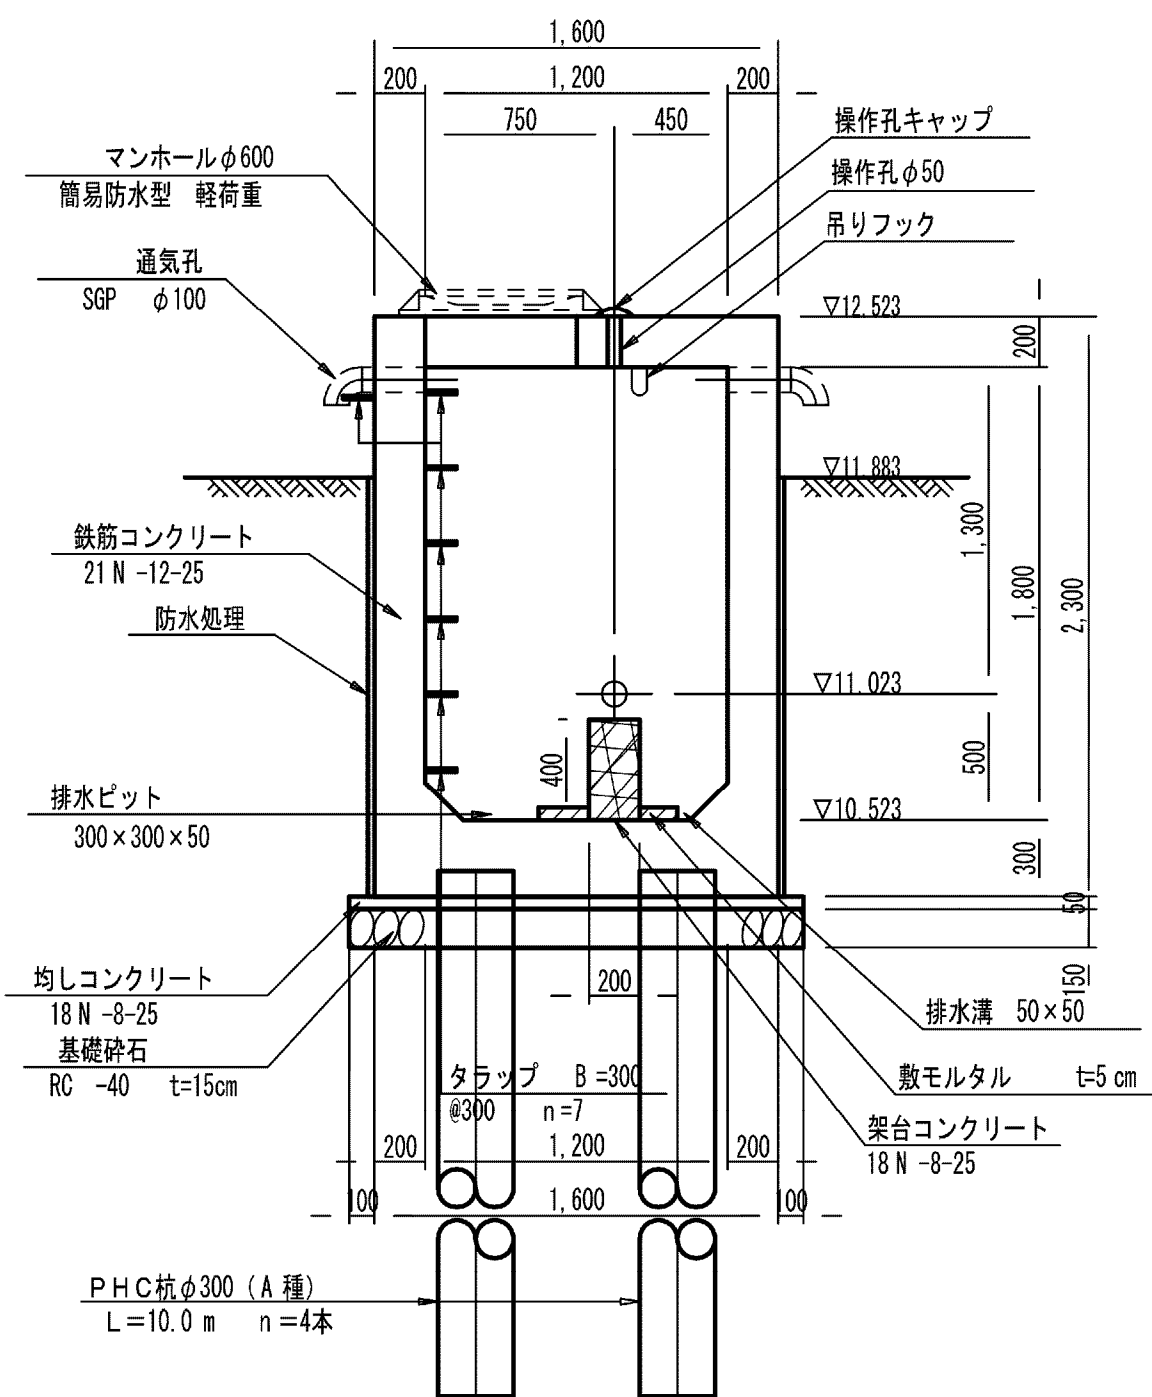

D-D 断面図

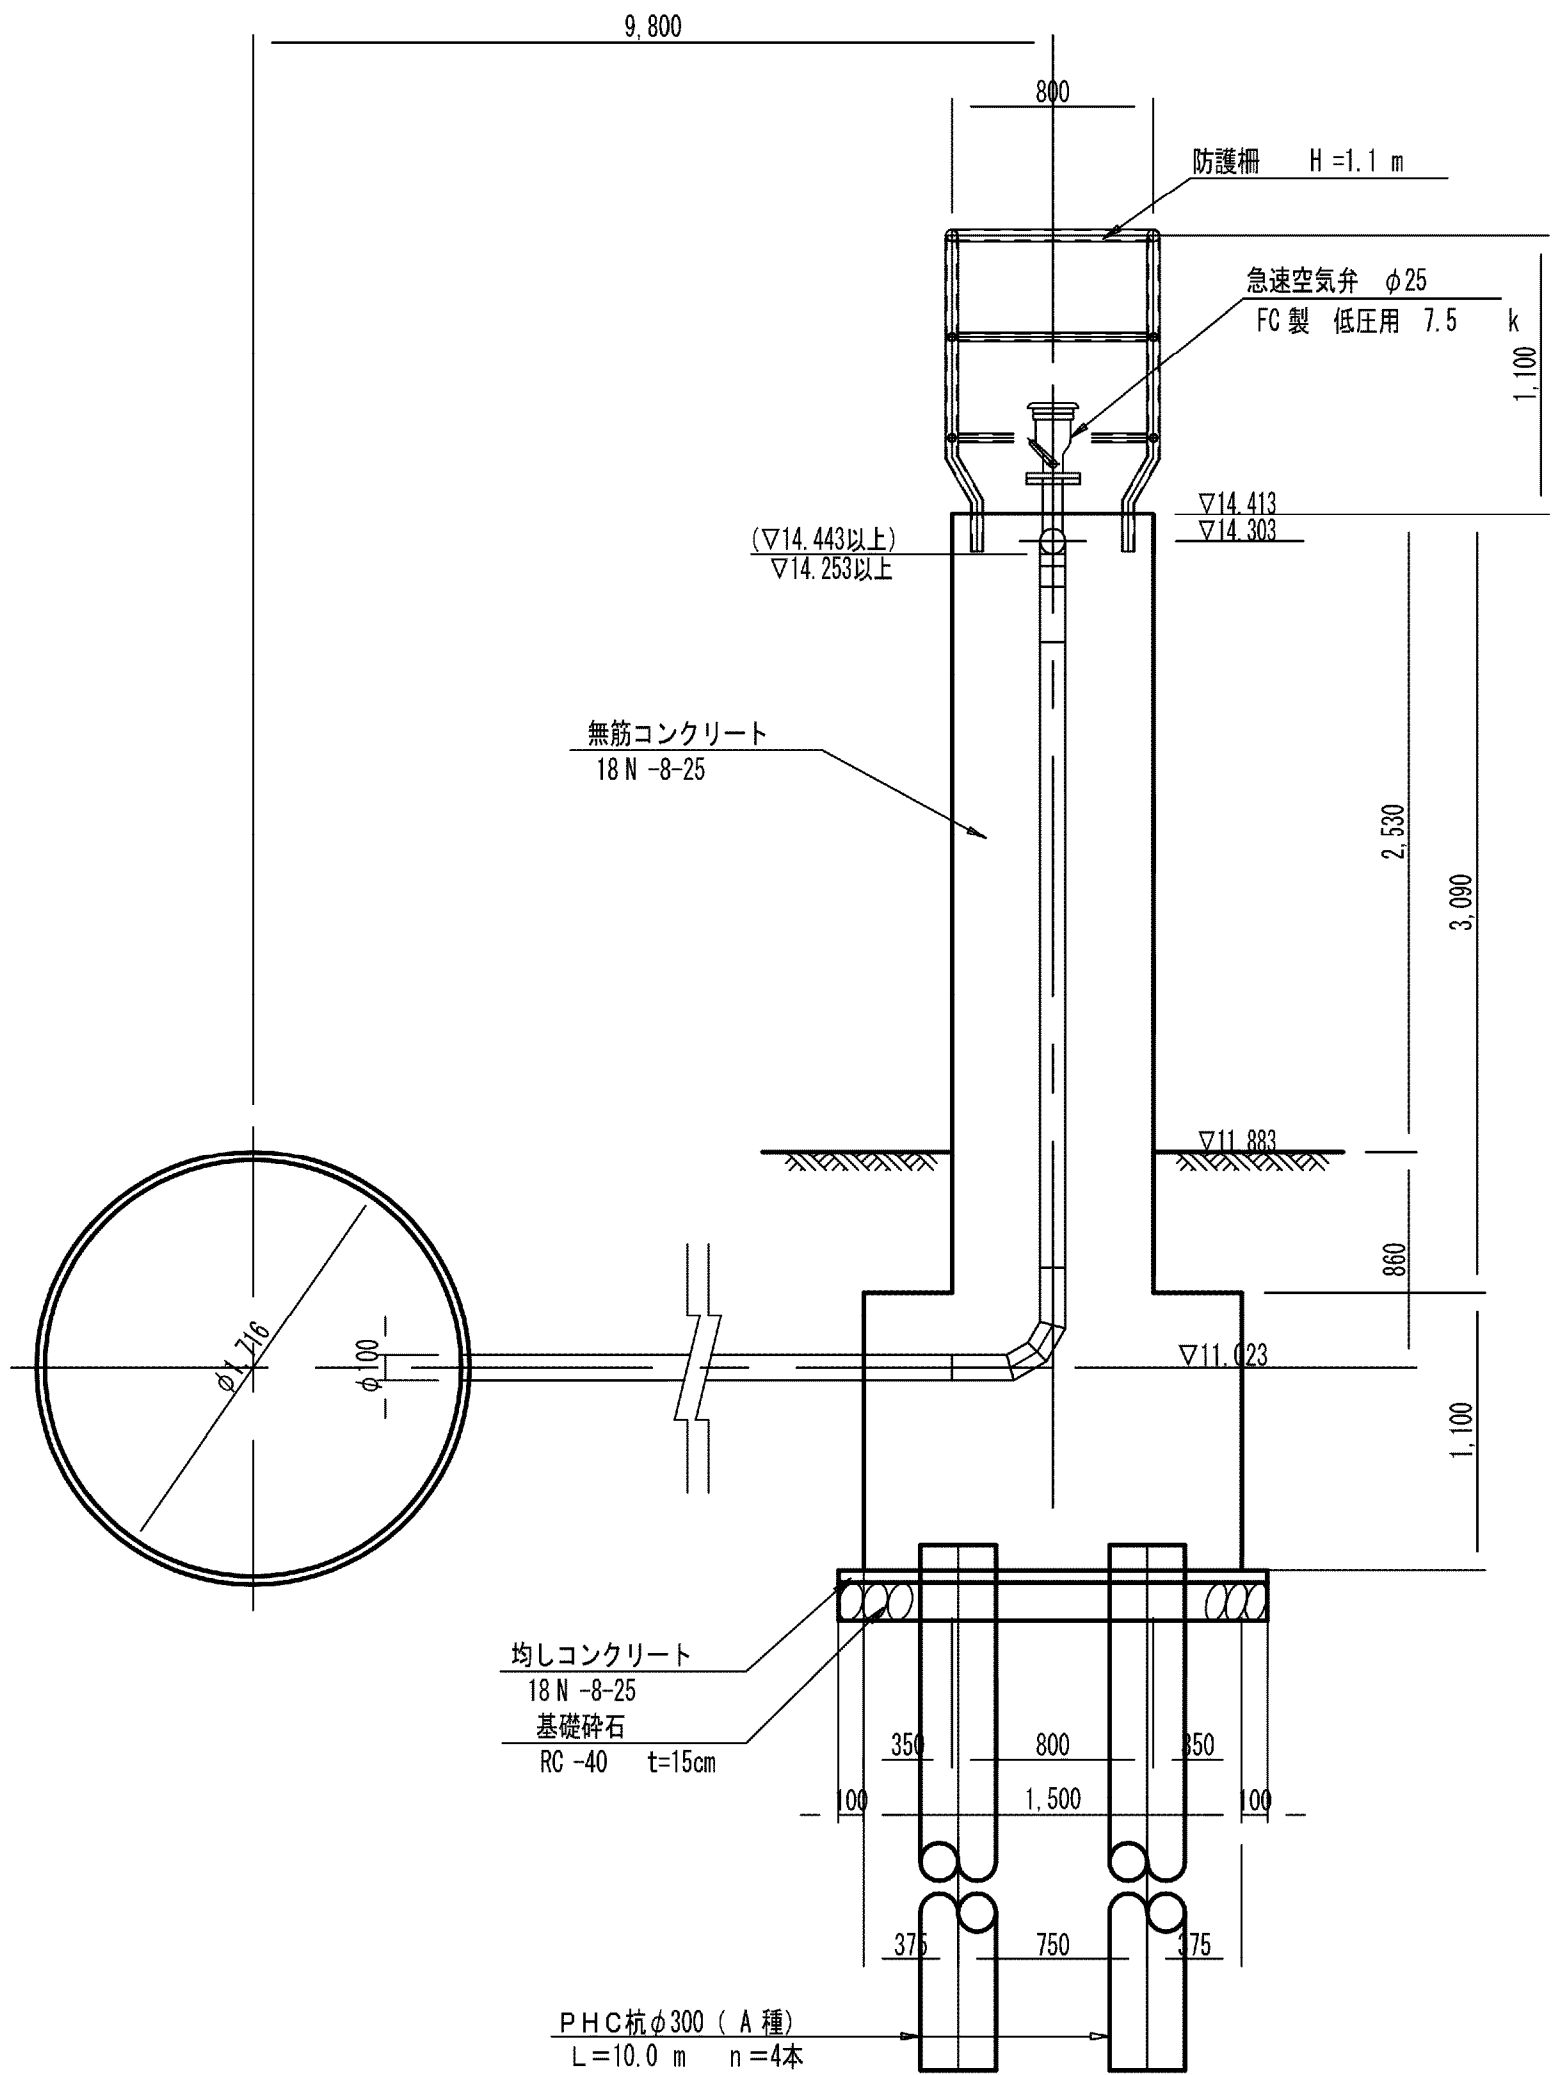

A-A 断面図

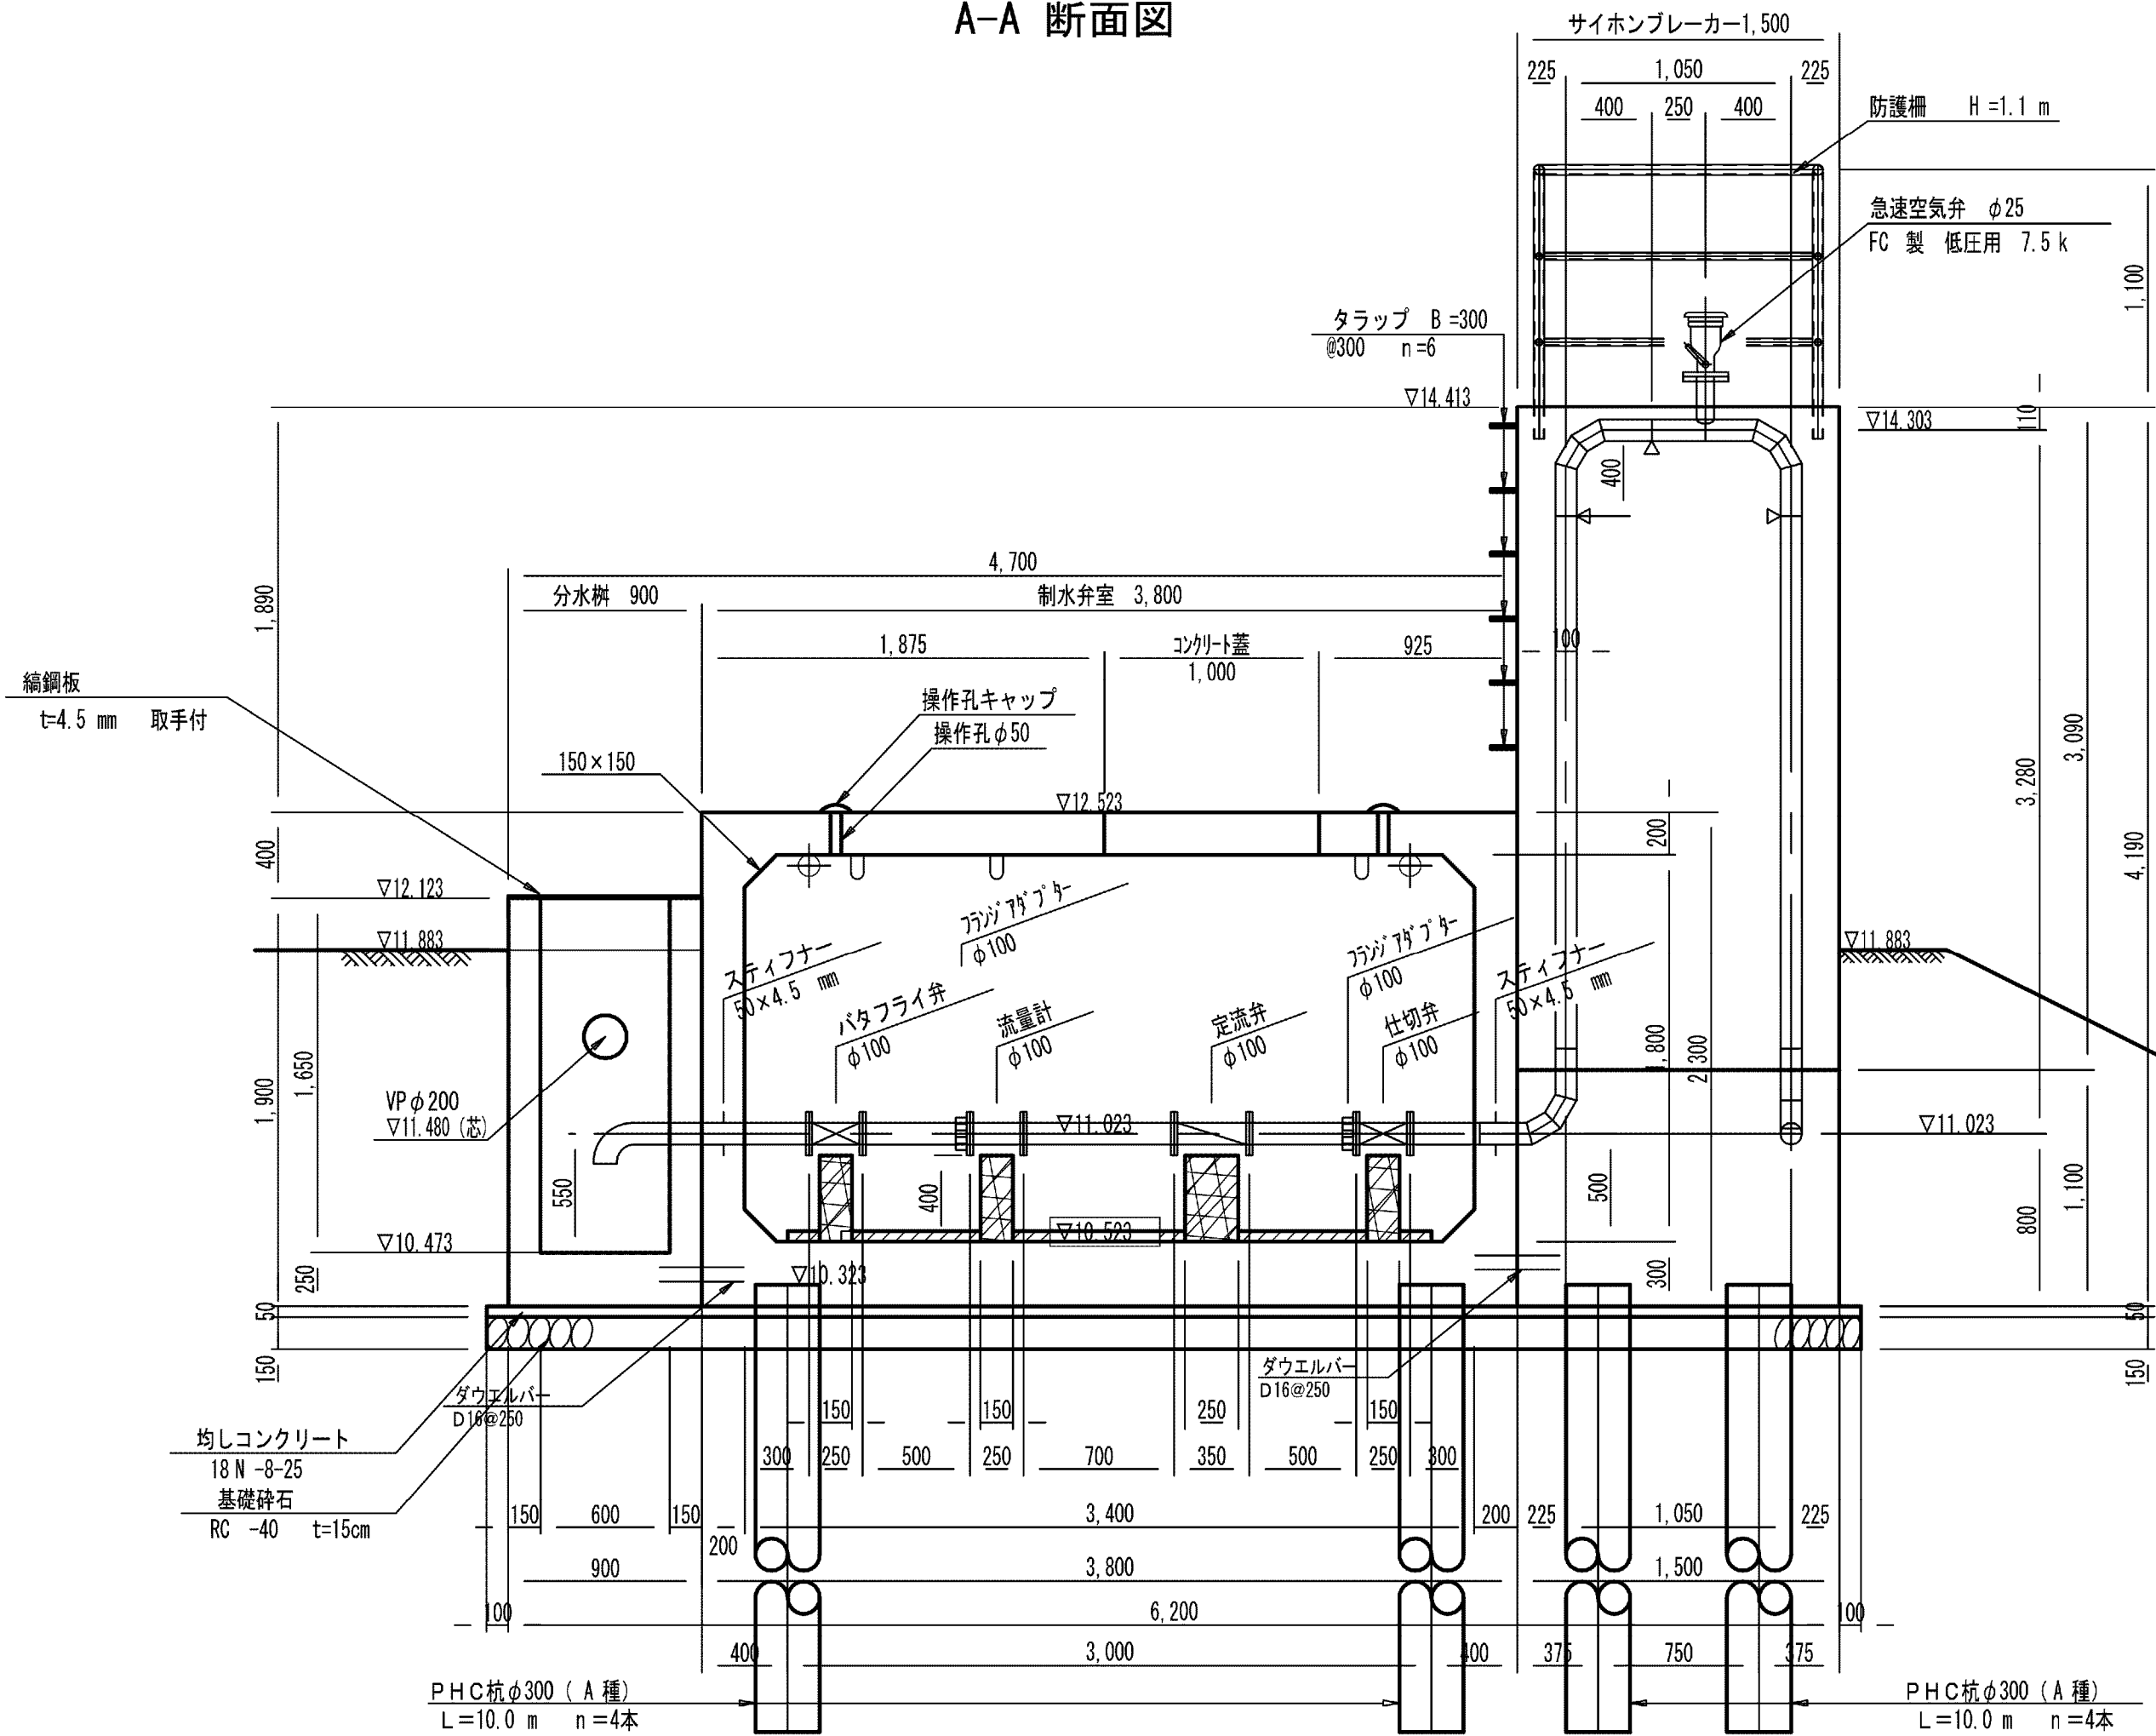


() 書きは第三機場基準点からの標高を示す。


施設名	南部幹線用水路(0312100-1100-20)		
図面名	田中分土工構造図(2/3)		
作成年月	平成26年 3月		
縮尺	A1 1:500 A2 1:707	図面番号	8-209/599
作成者	関東農政局 両総農業水利事業所		

田中分水工構造図(3/3)

タラップ詳細図
S=1:10

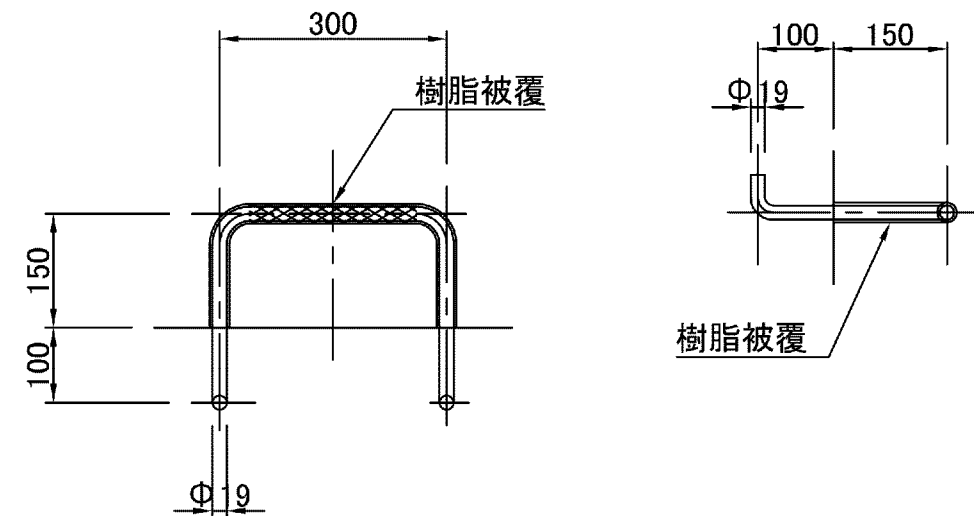


通気孔詳細図
S=1:20

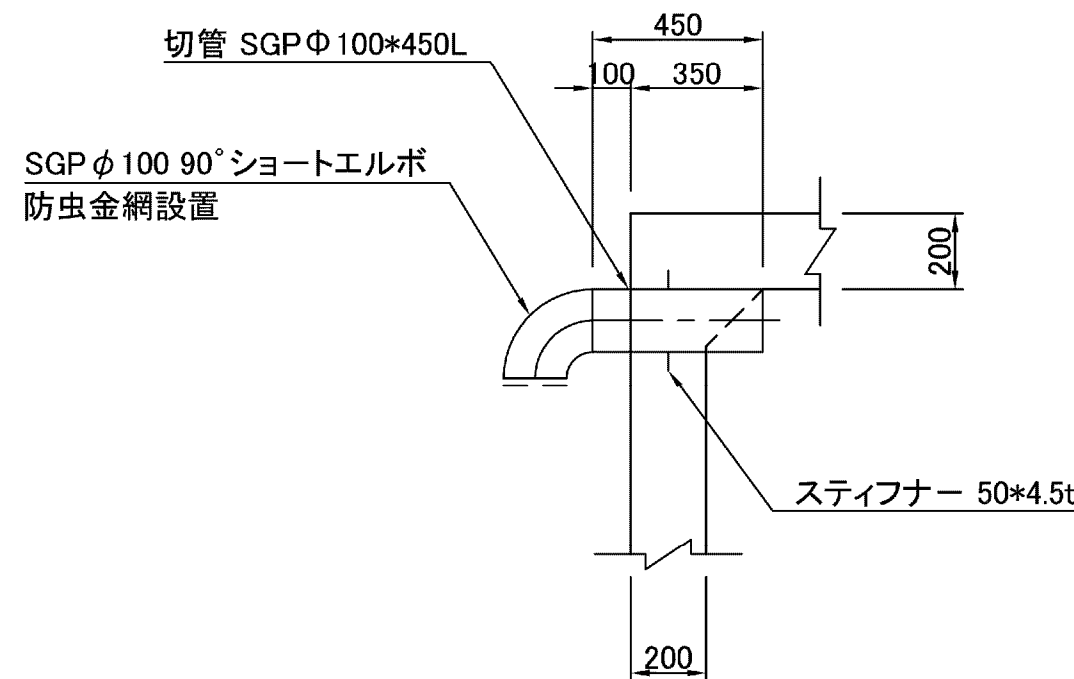


※ 亜鉛溶融メッキ塗装仕上げとする。


マンホール部詳細図
S=1:20

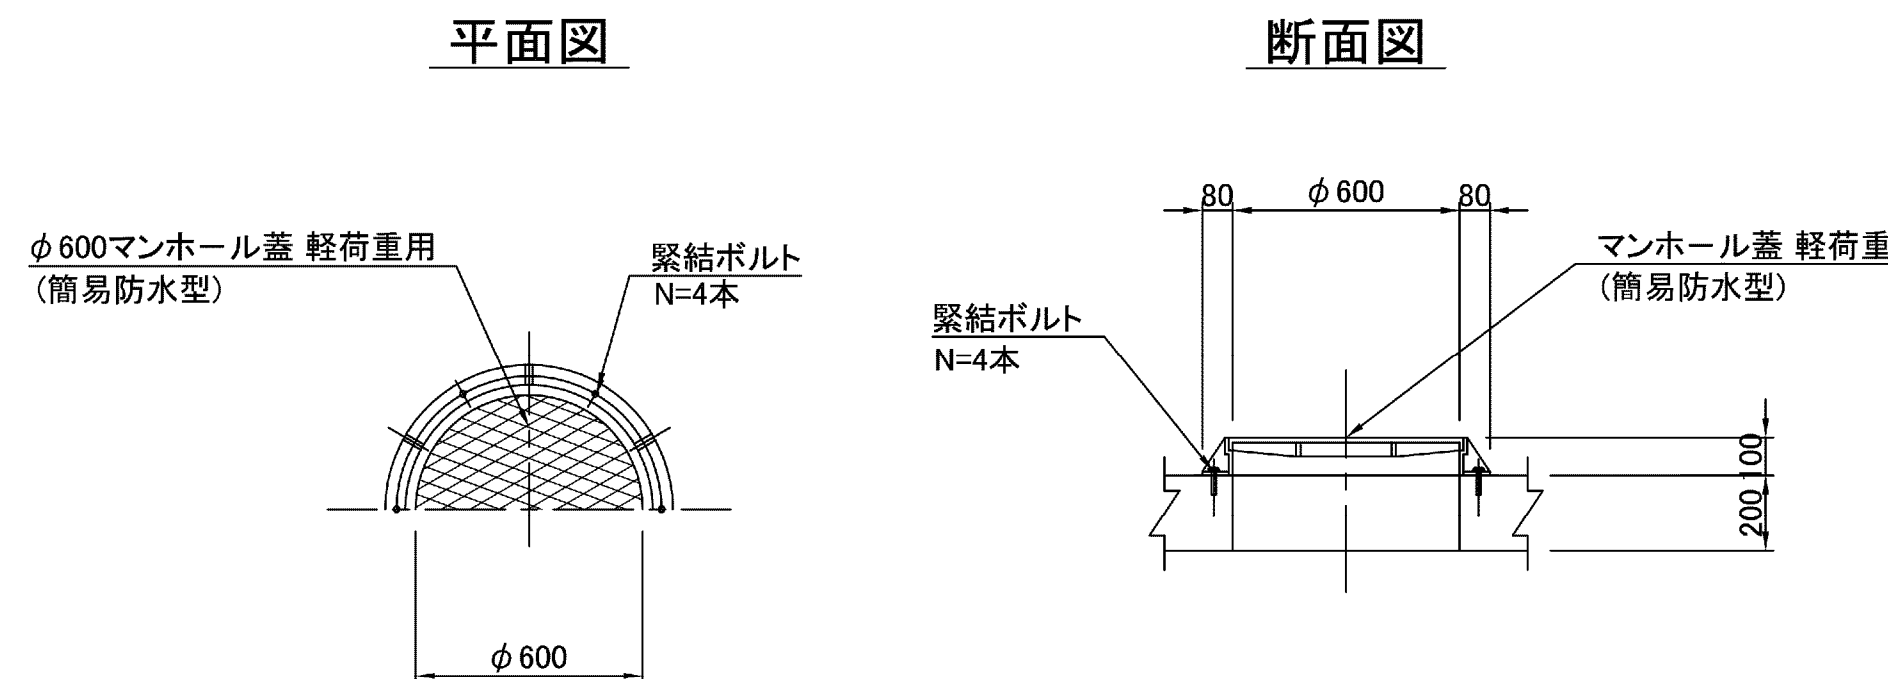


吊りフック詳細図
S=1:20

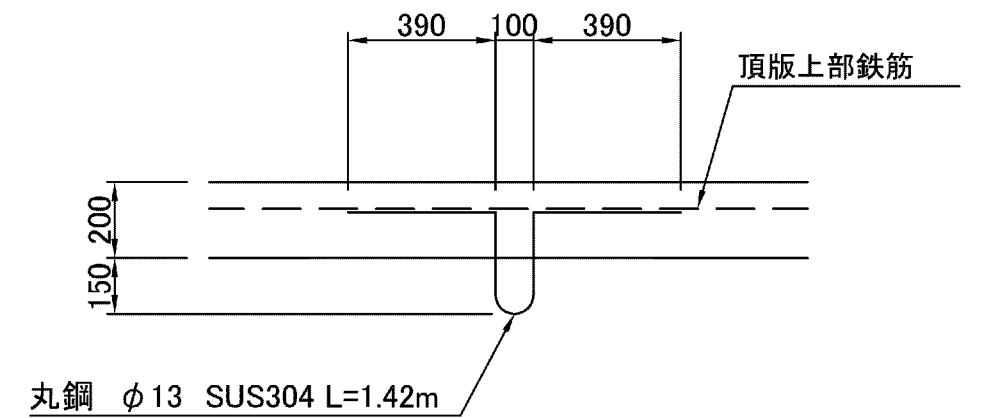


コンクリート蓋詳細図
S=1:30

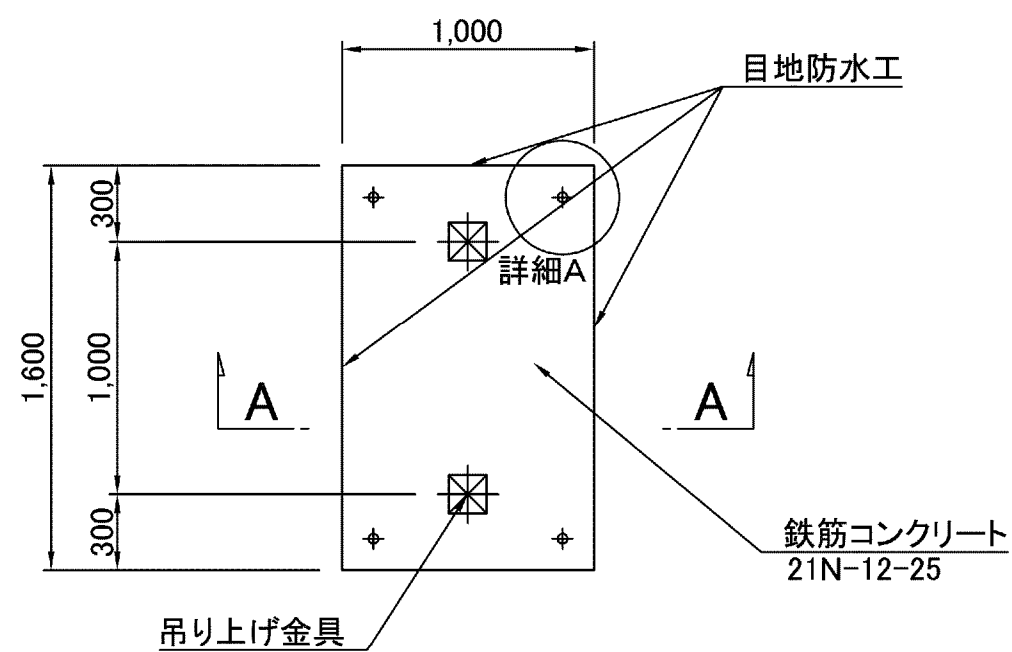


A-A断面図
S=1:20

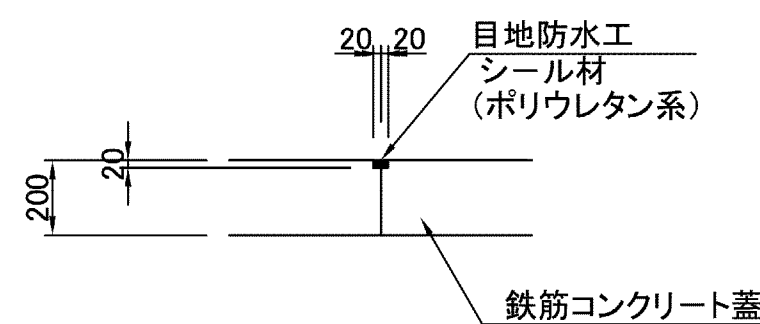


A部詳細図
S=1:20

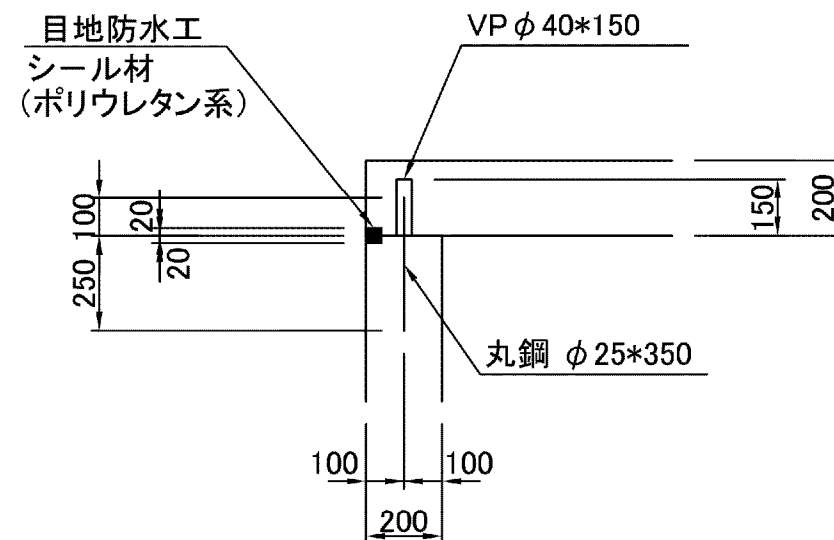


吊り上げ金具詳細図
S=1:20

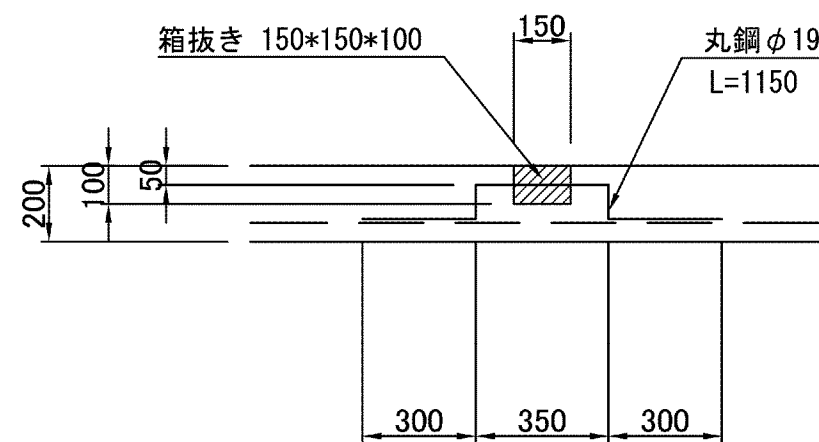

防護柵詳細図
S=1:30

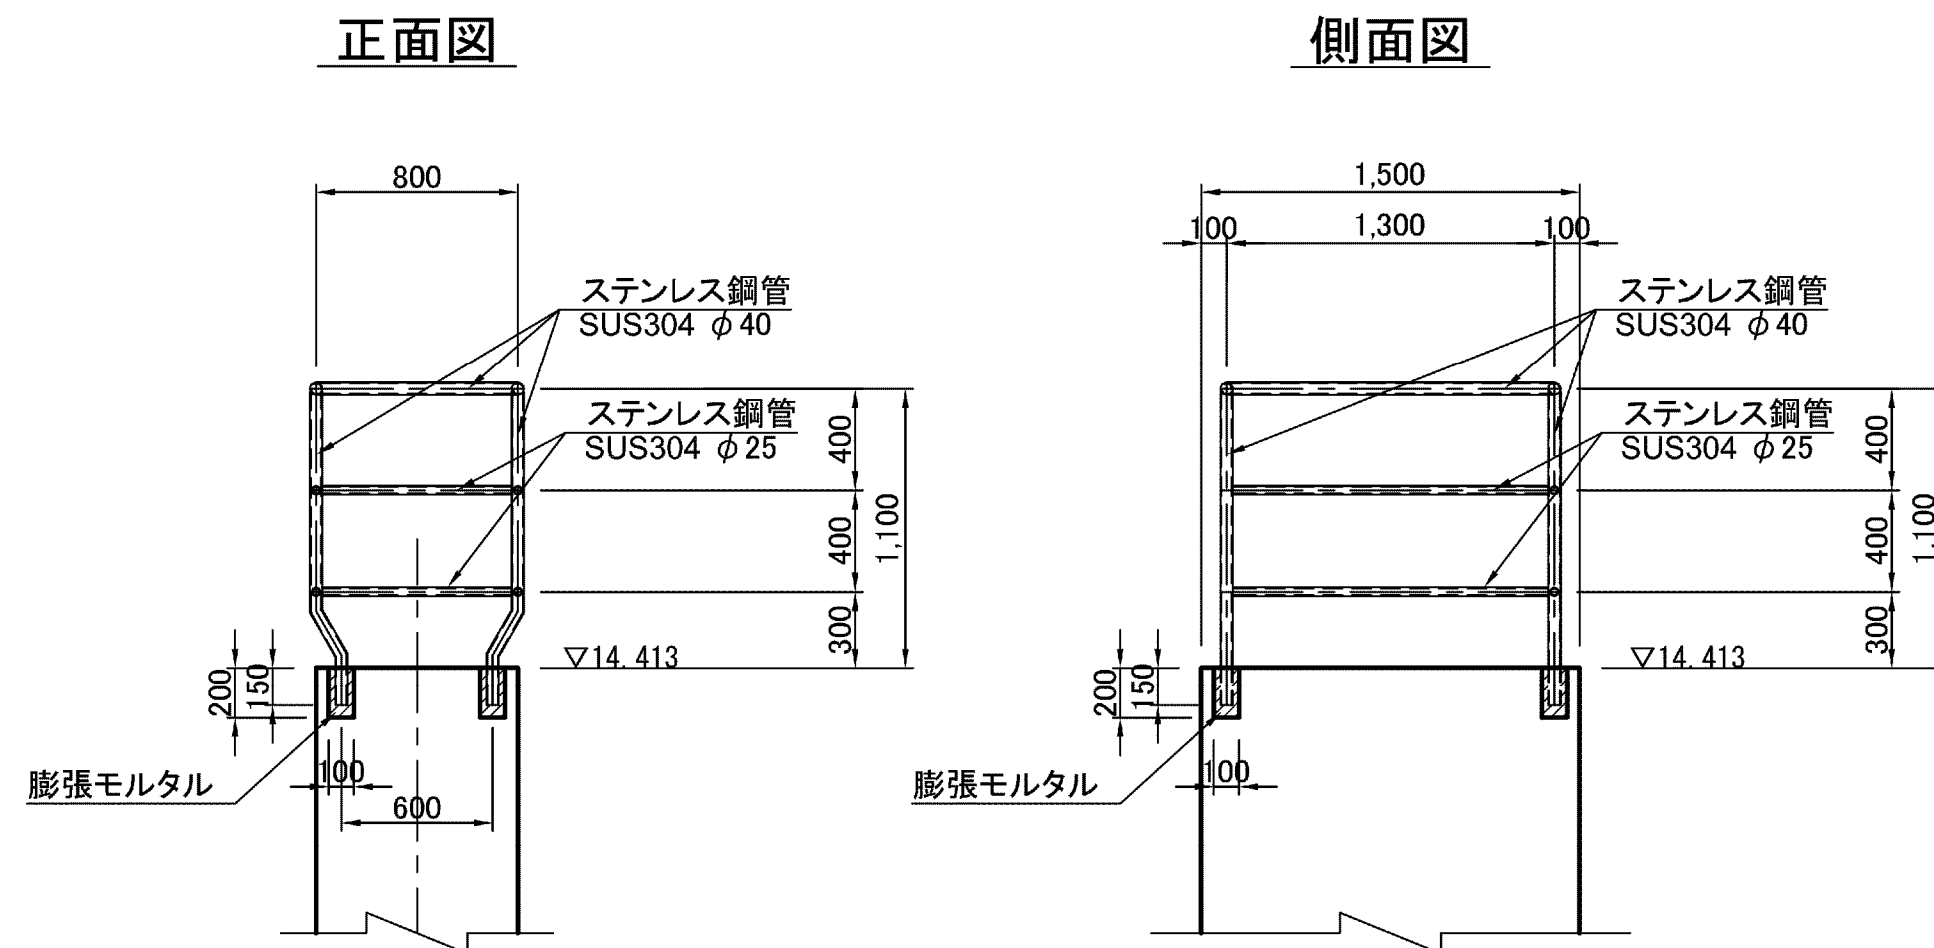

杭頭処理図
S=1:20

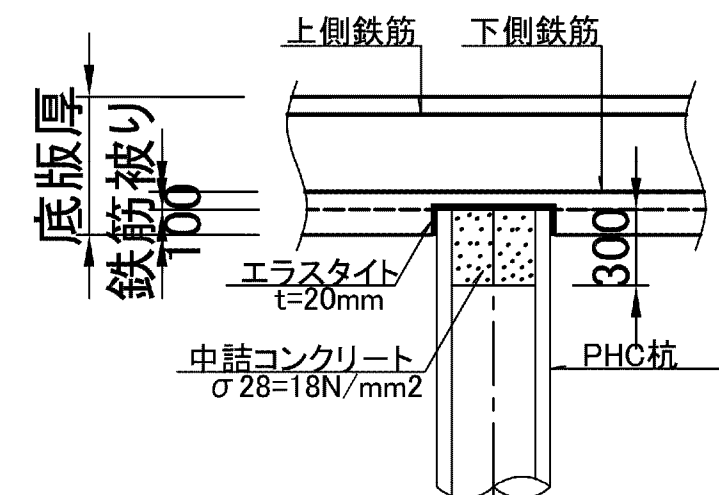

鉄筋被りは、サイホンブレーカー50mm
本体工 60mm

施設名	南部幹線用水路 (0312100-1100-20)		
図面名	田中分水工構造図 (3/3)		
作成年月	平成26年 3月		
縮尺	A1 1:500 A2 1:707	図面番号	8-210/599
作成者	関東農政局 両総農業水利事業所		