



S=1 : 100

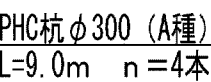






B-B断面

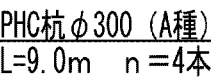

施設名	南部幹線用水路 (0312100-1100-20)		
図面名	山口分水工構造図 (1/3)		
作成年月	平成26年 3月		
縮尺	A1 1:500 A2 1:707	図面番号	8-212/599
作成者	関東農政局 両総農業水利事業所		

山口分水工構造図(2/3)

S=1:30

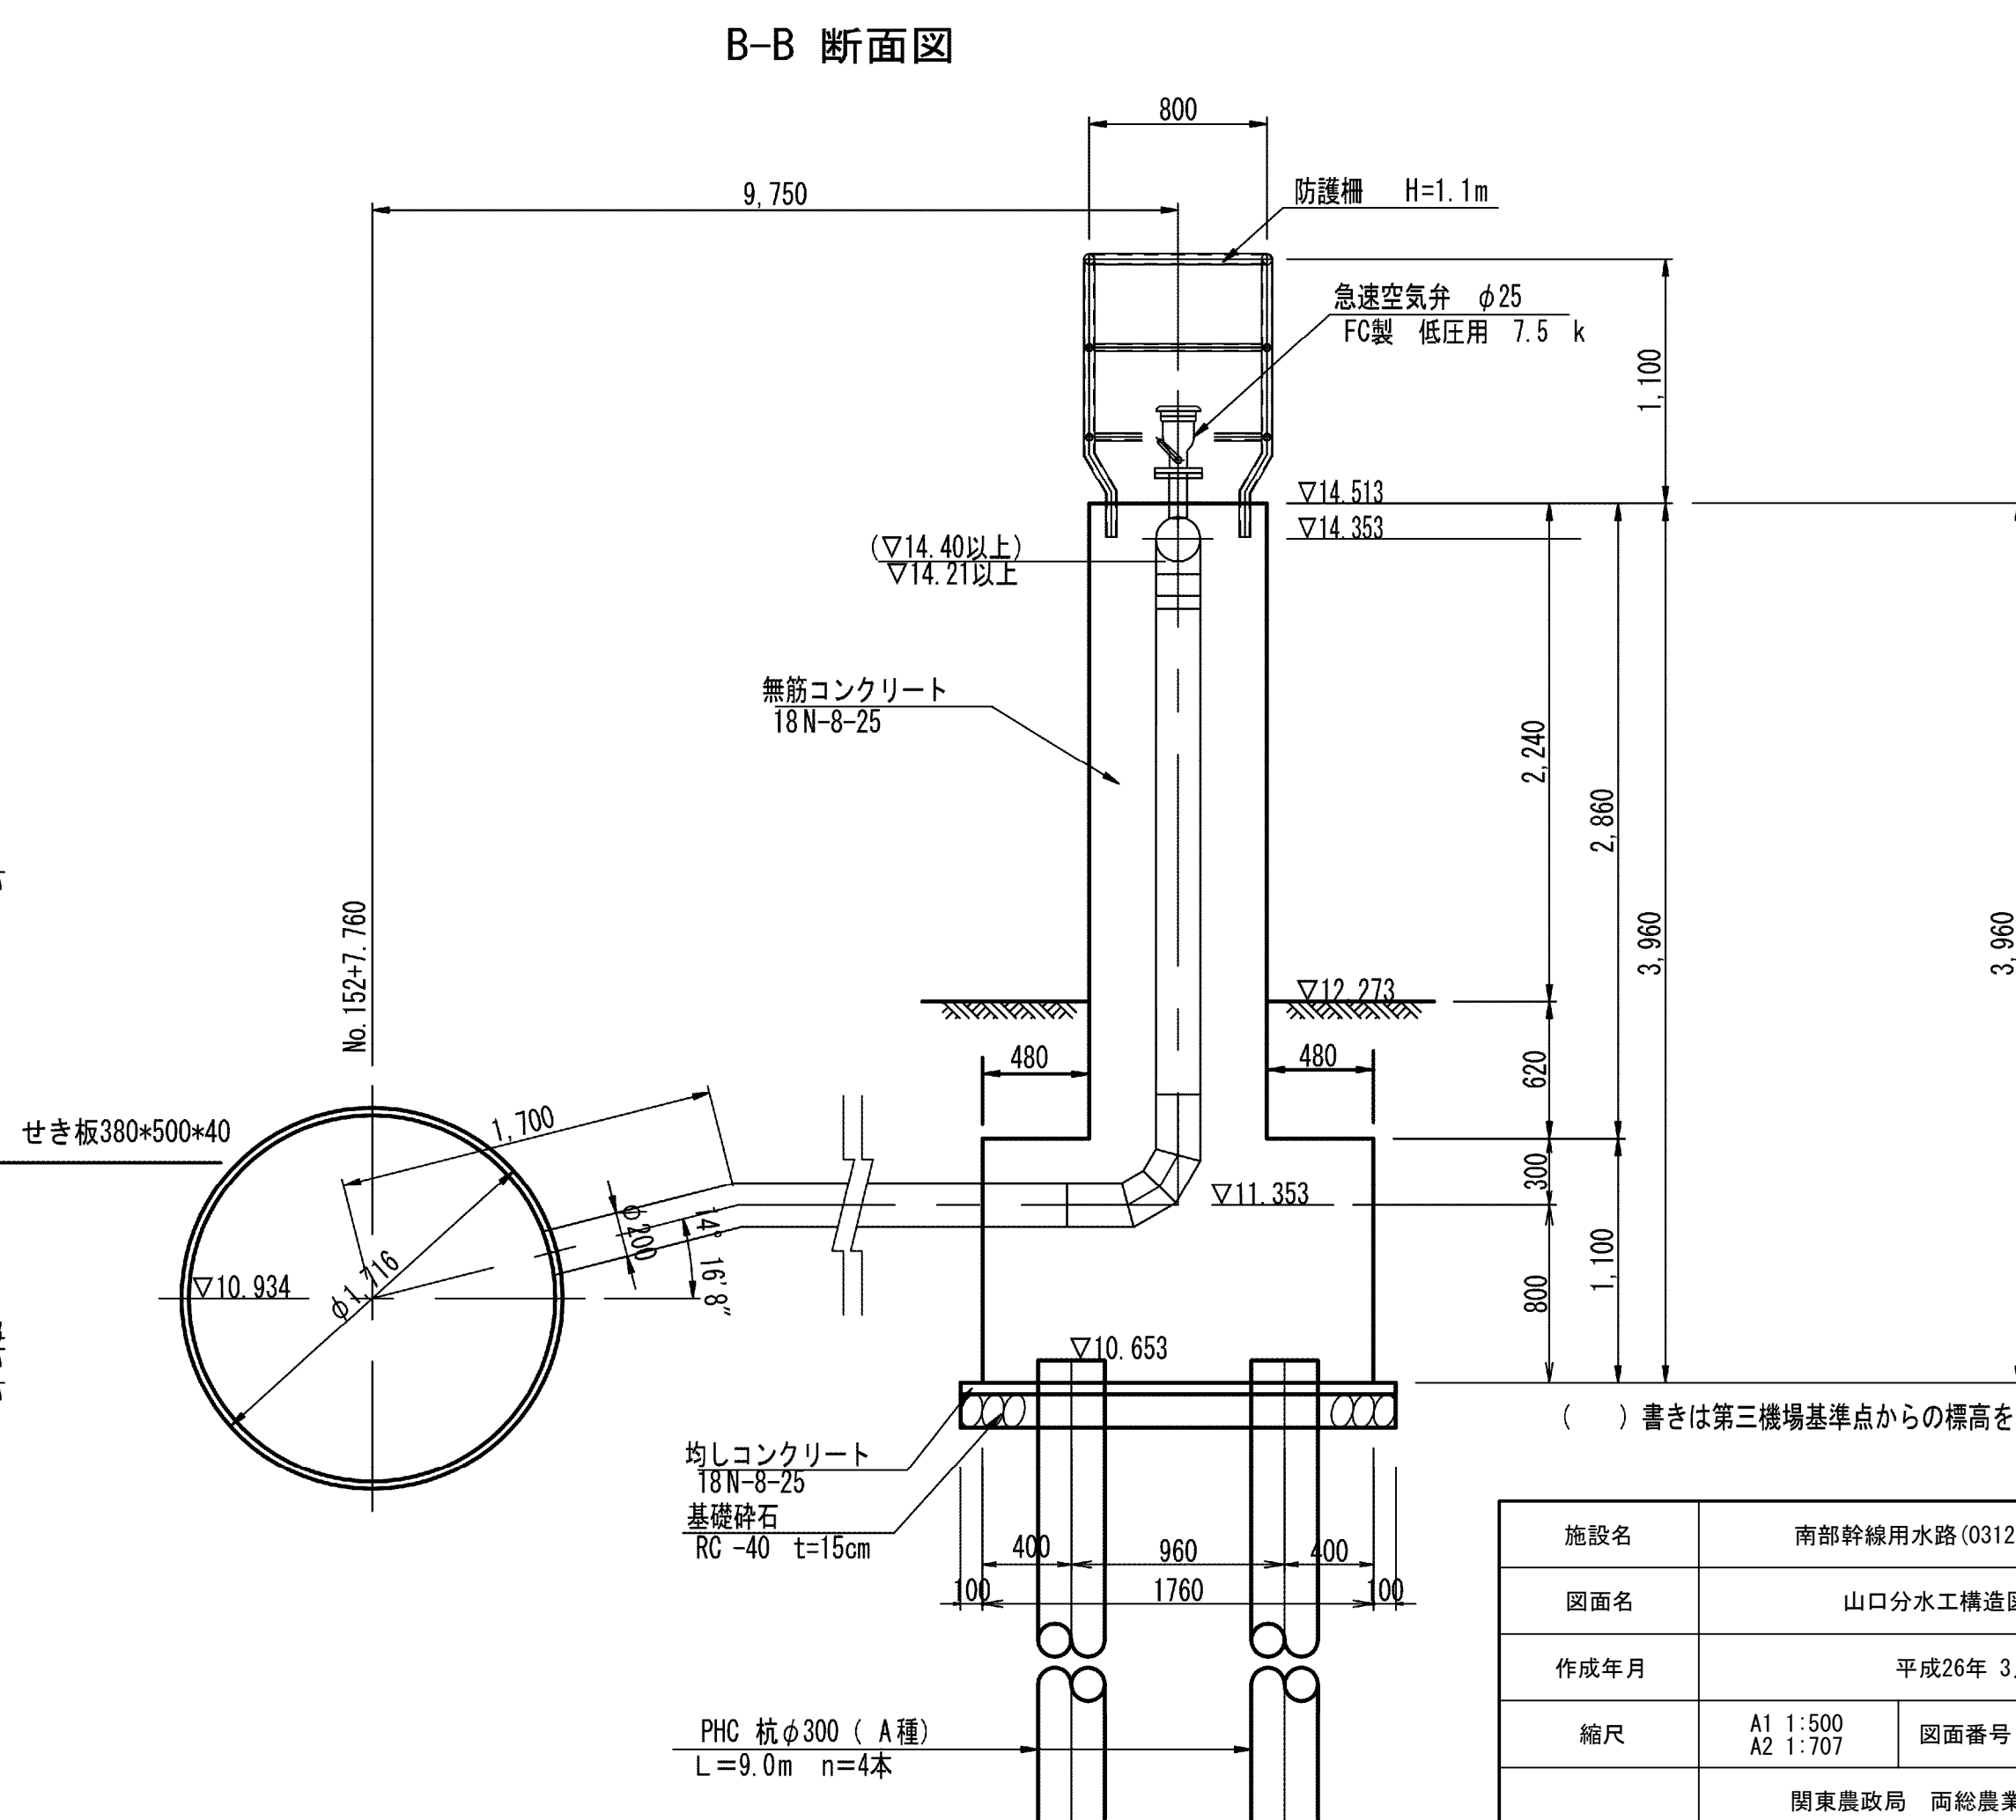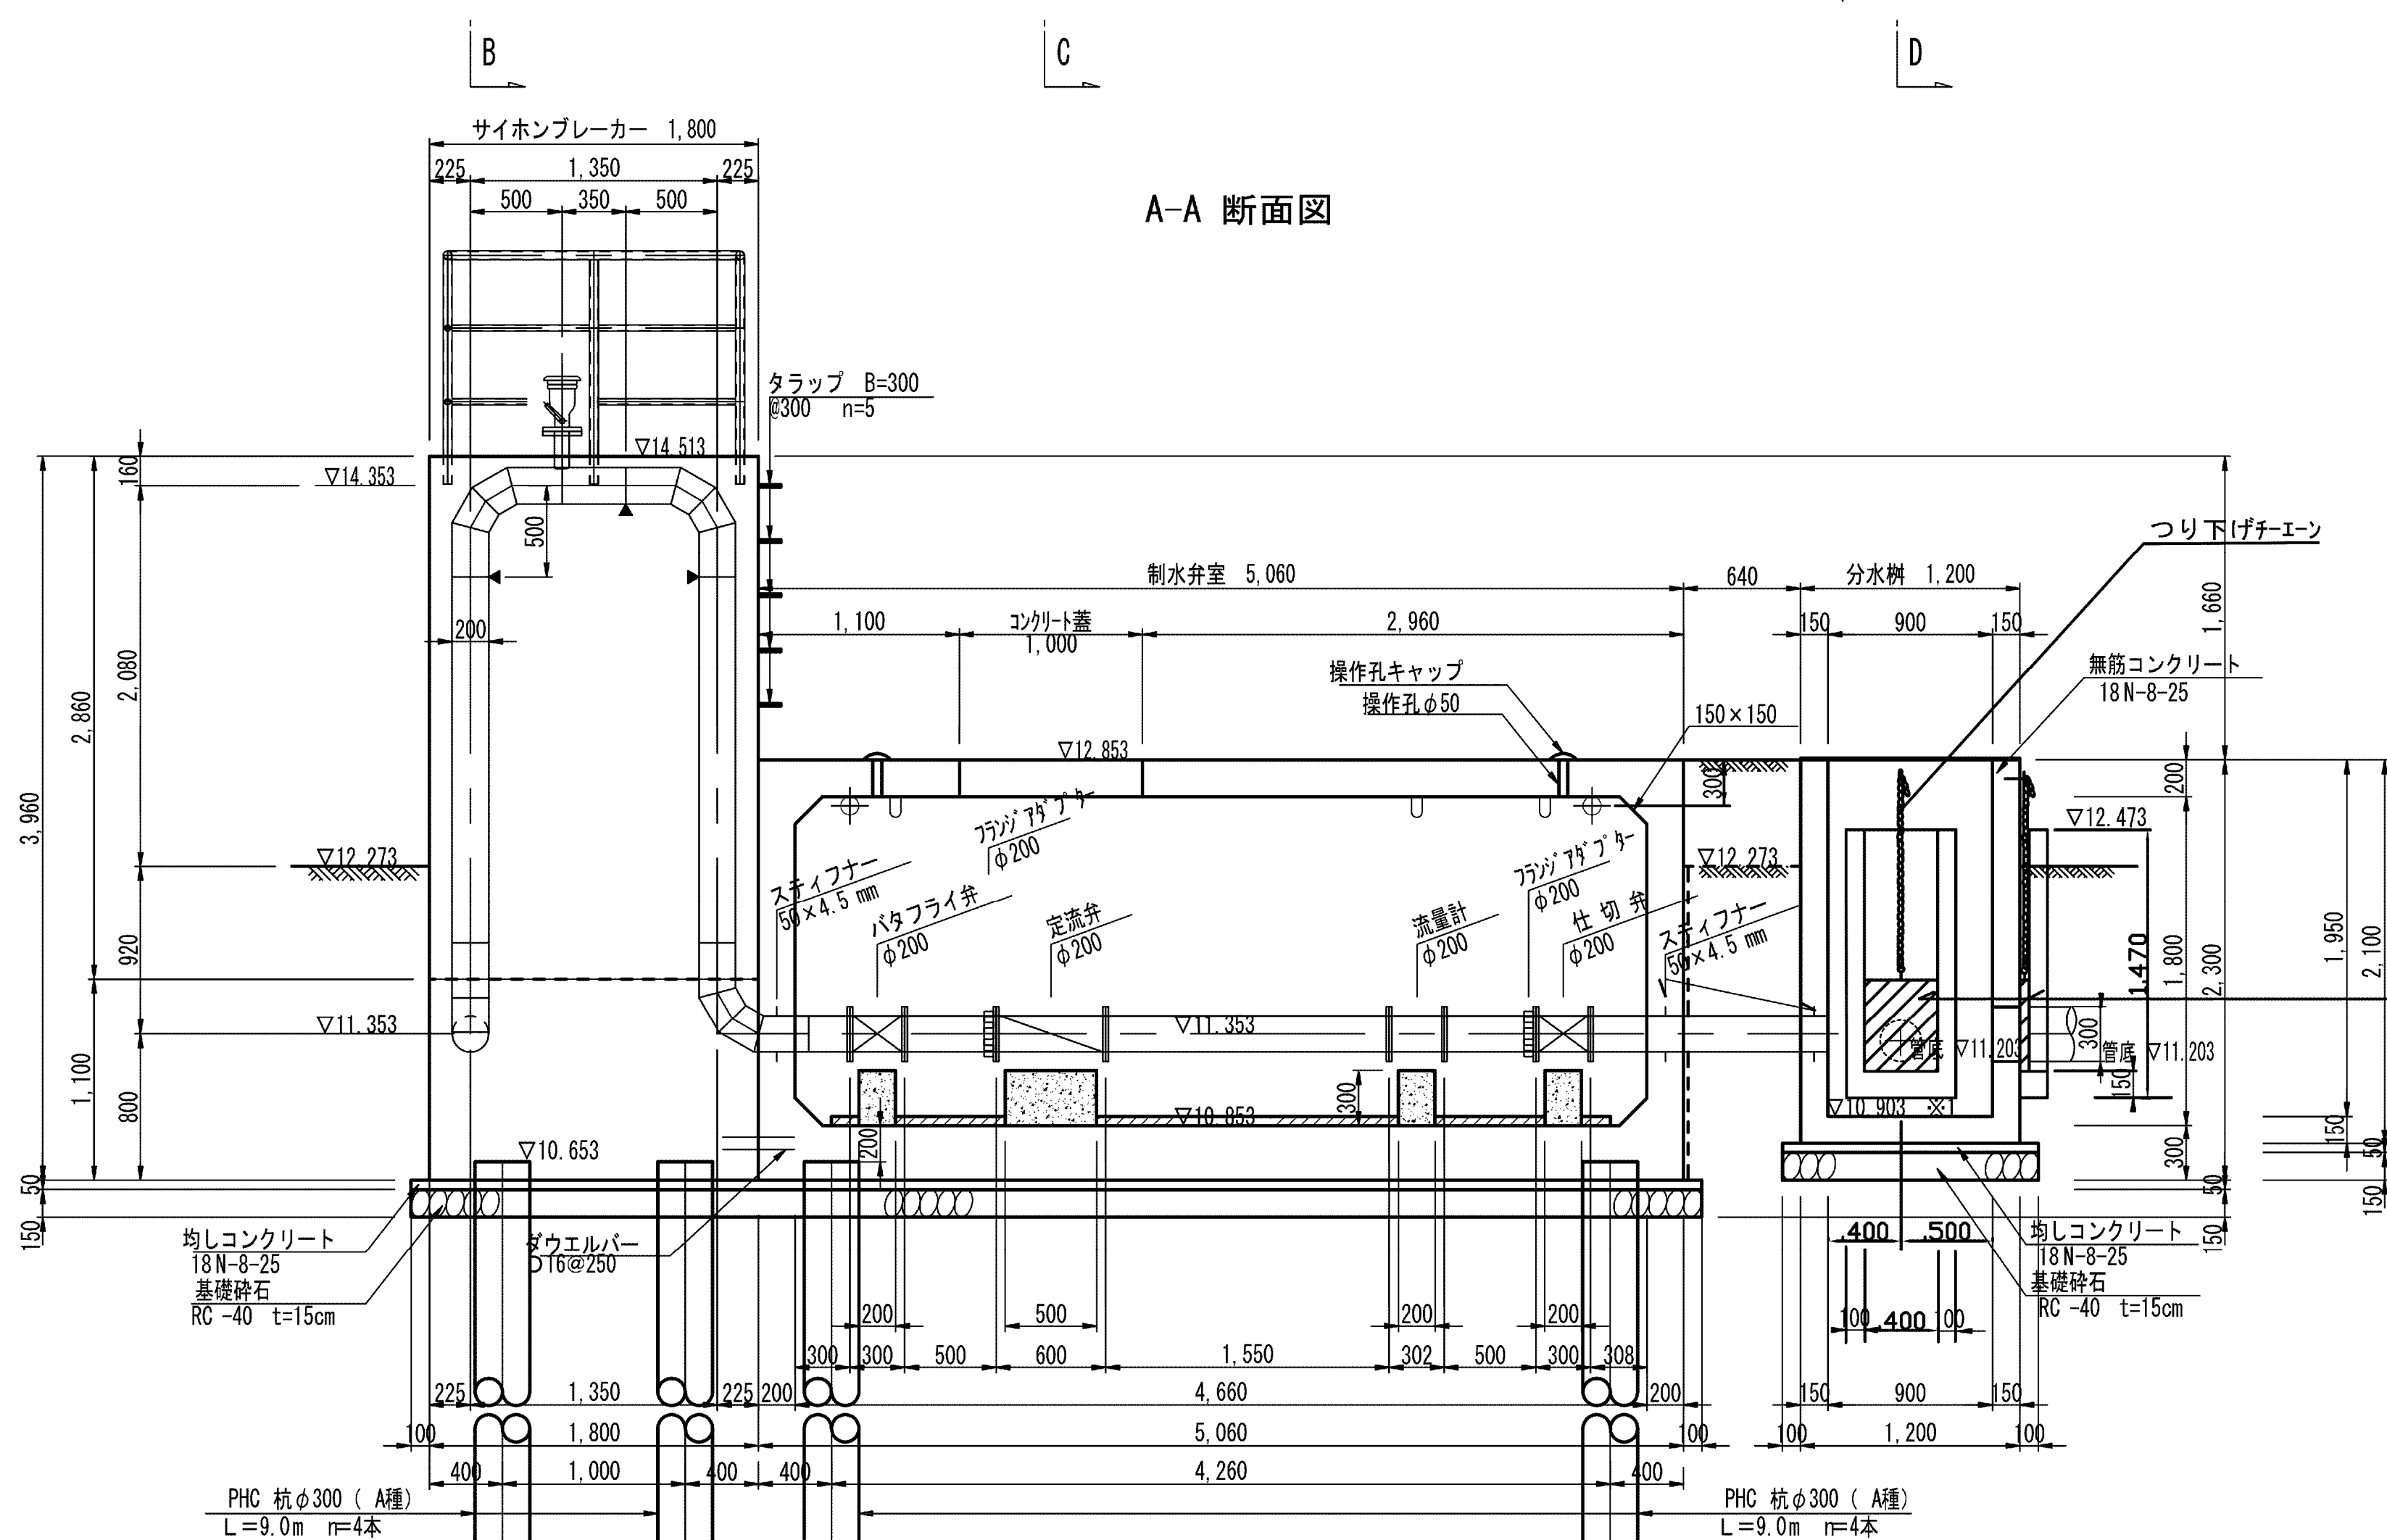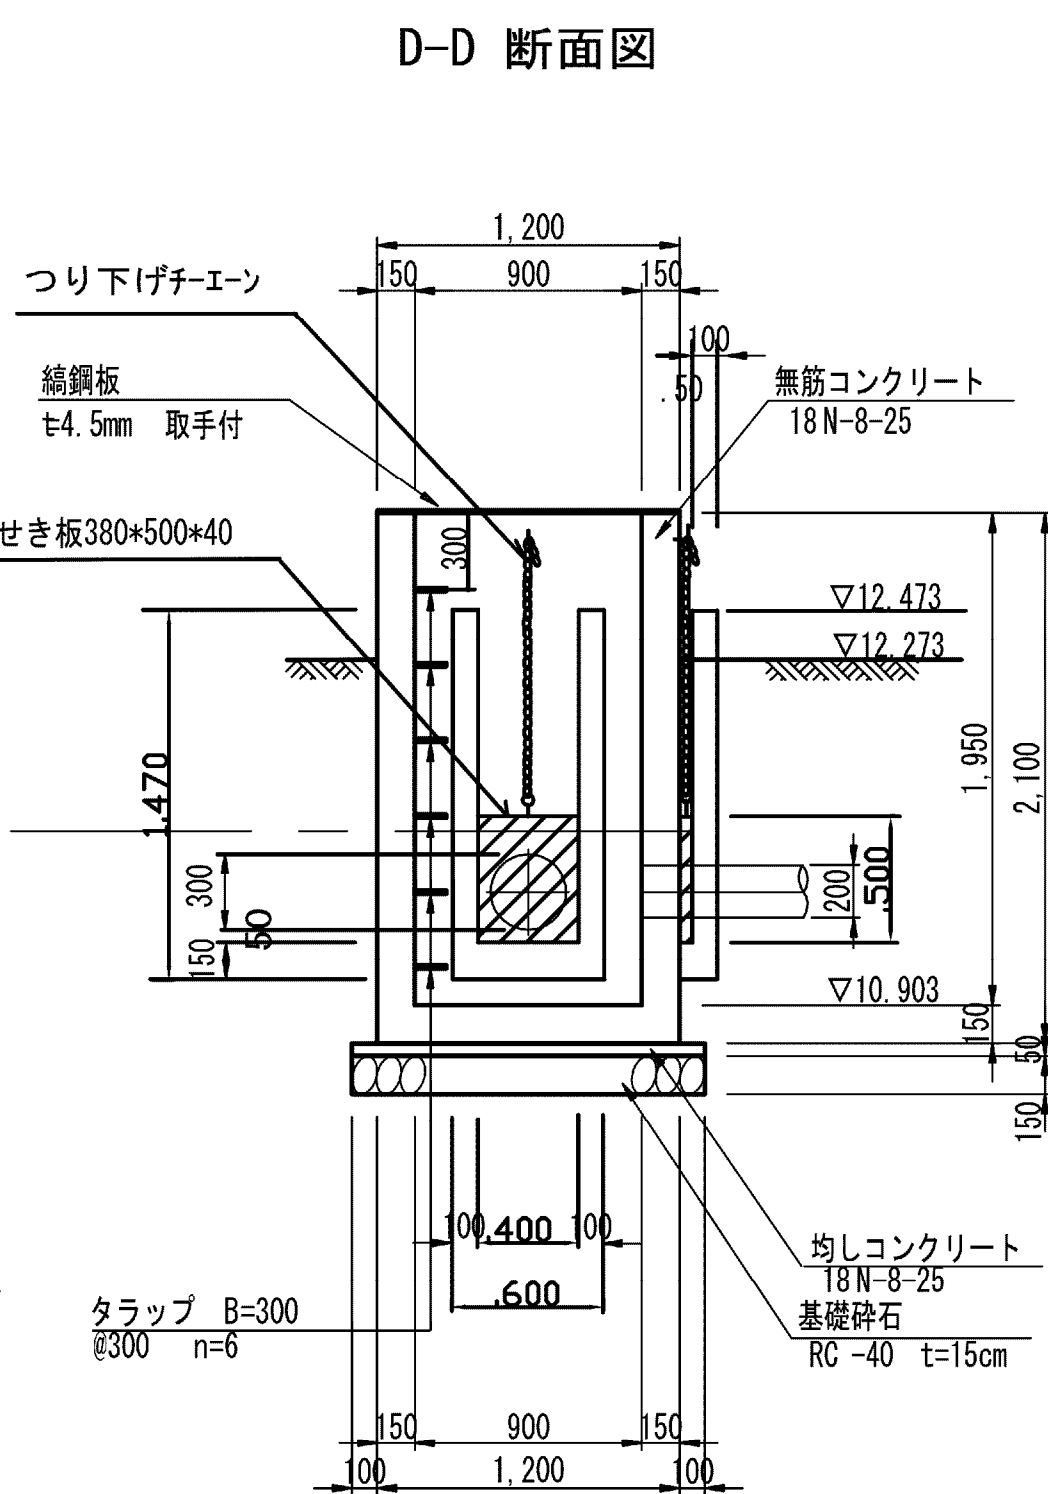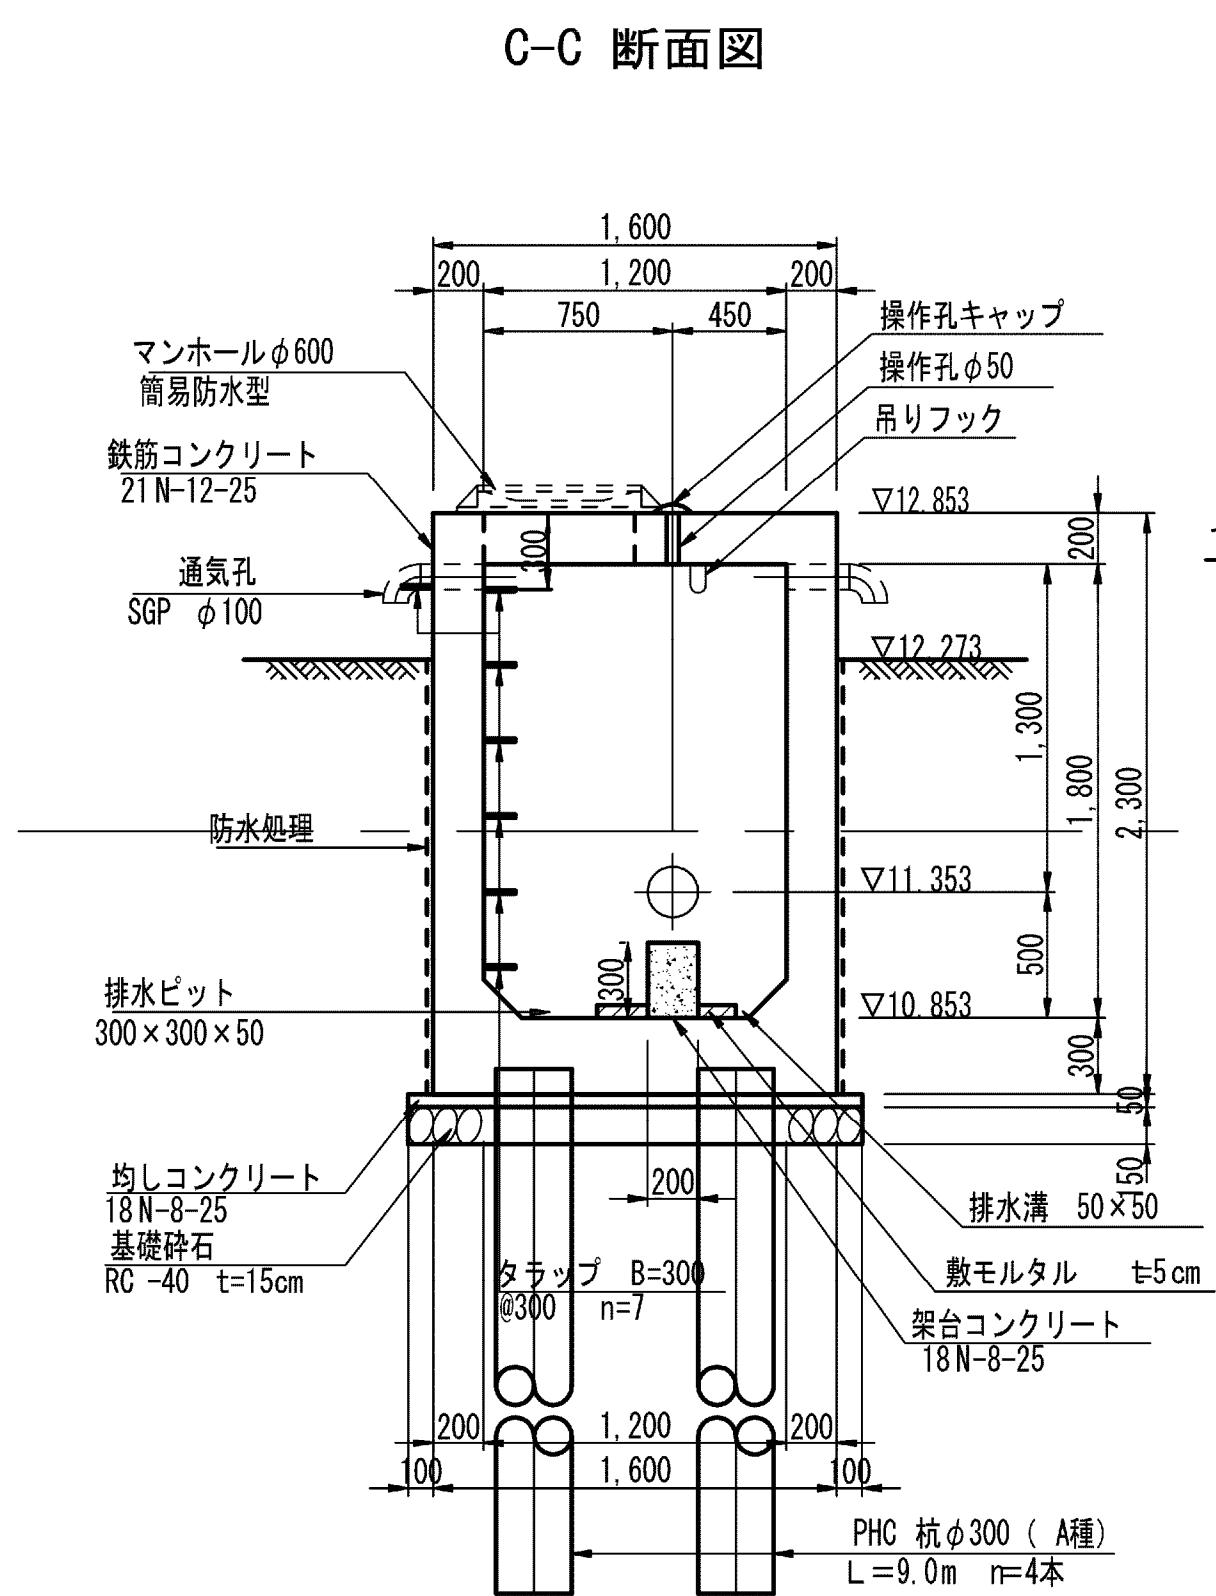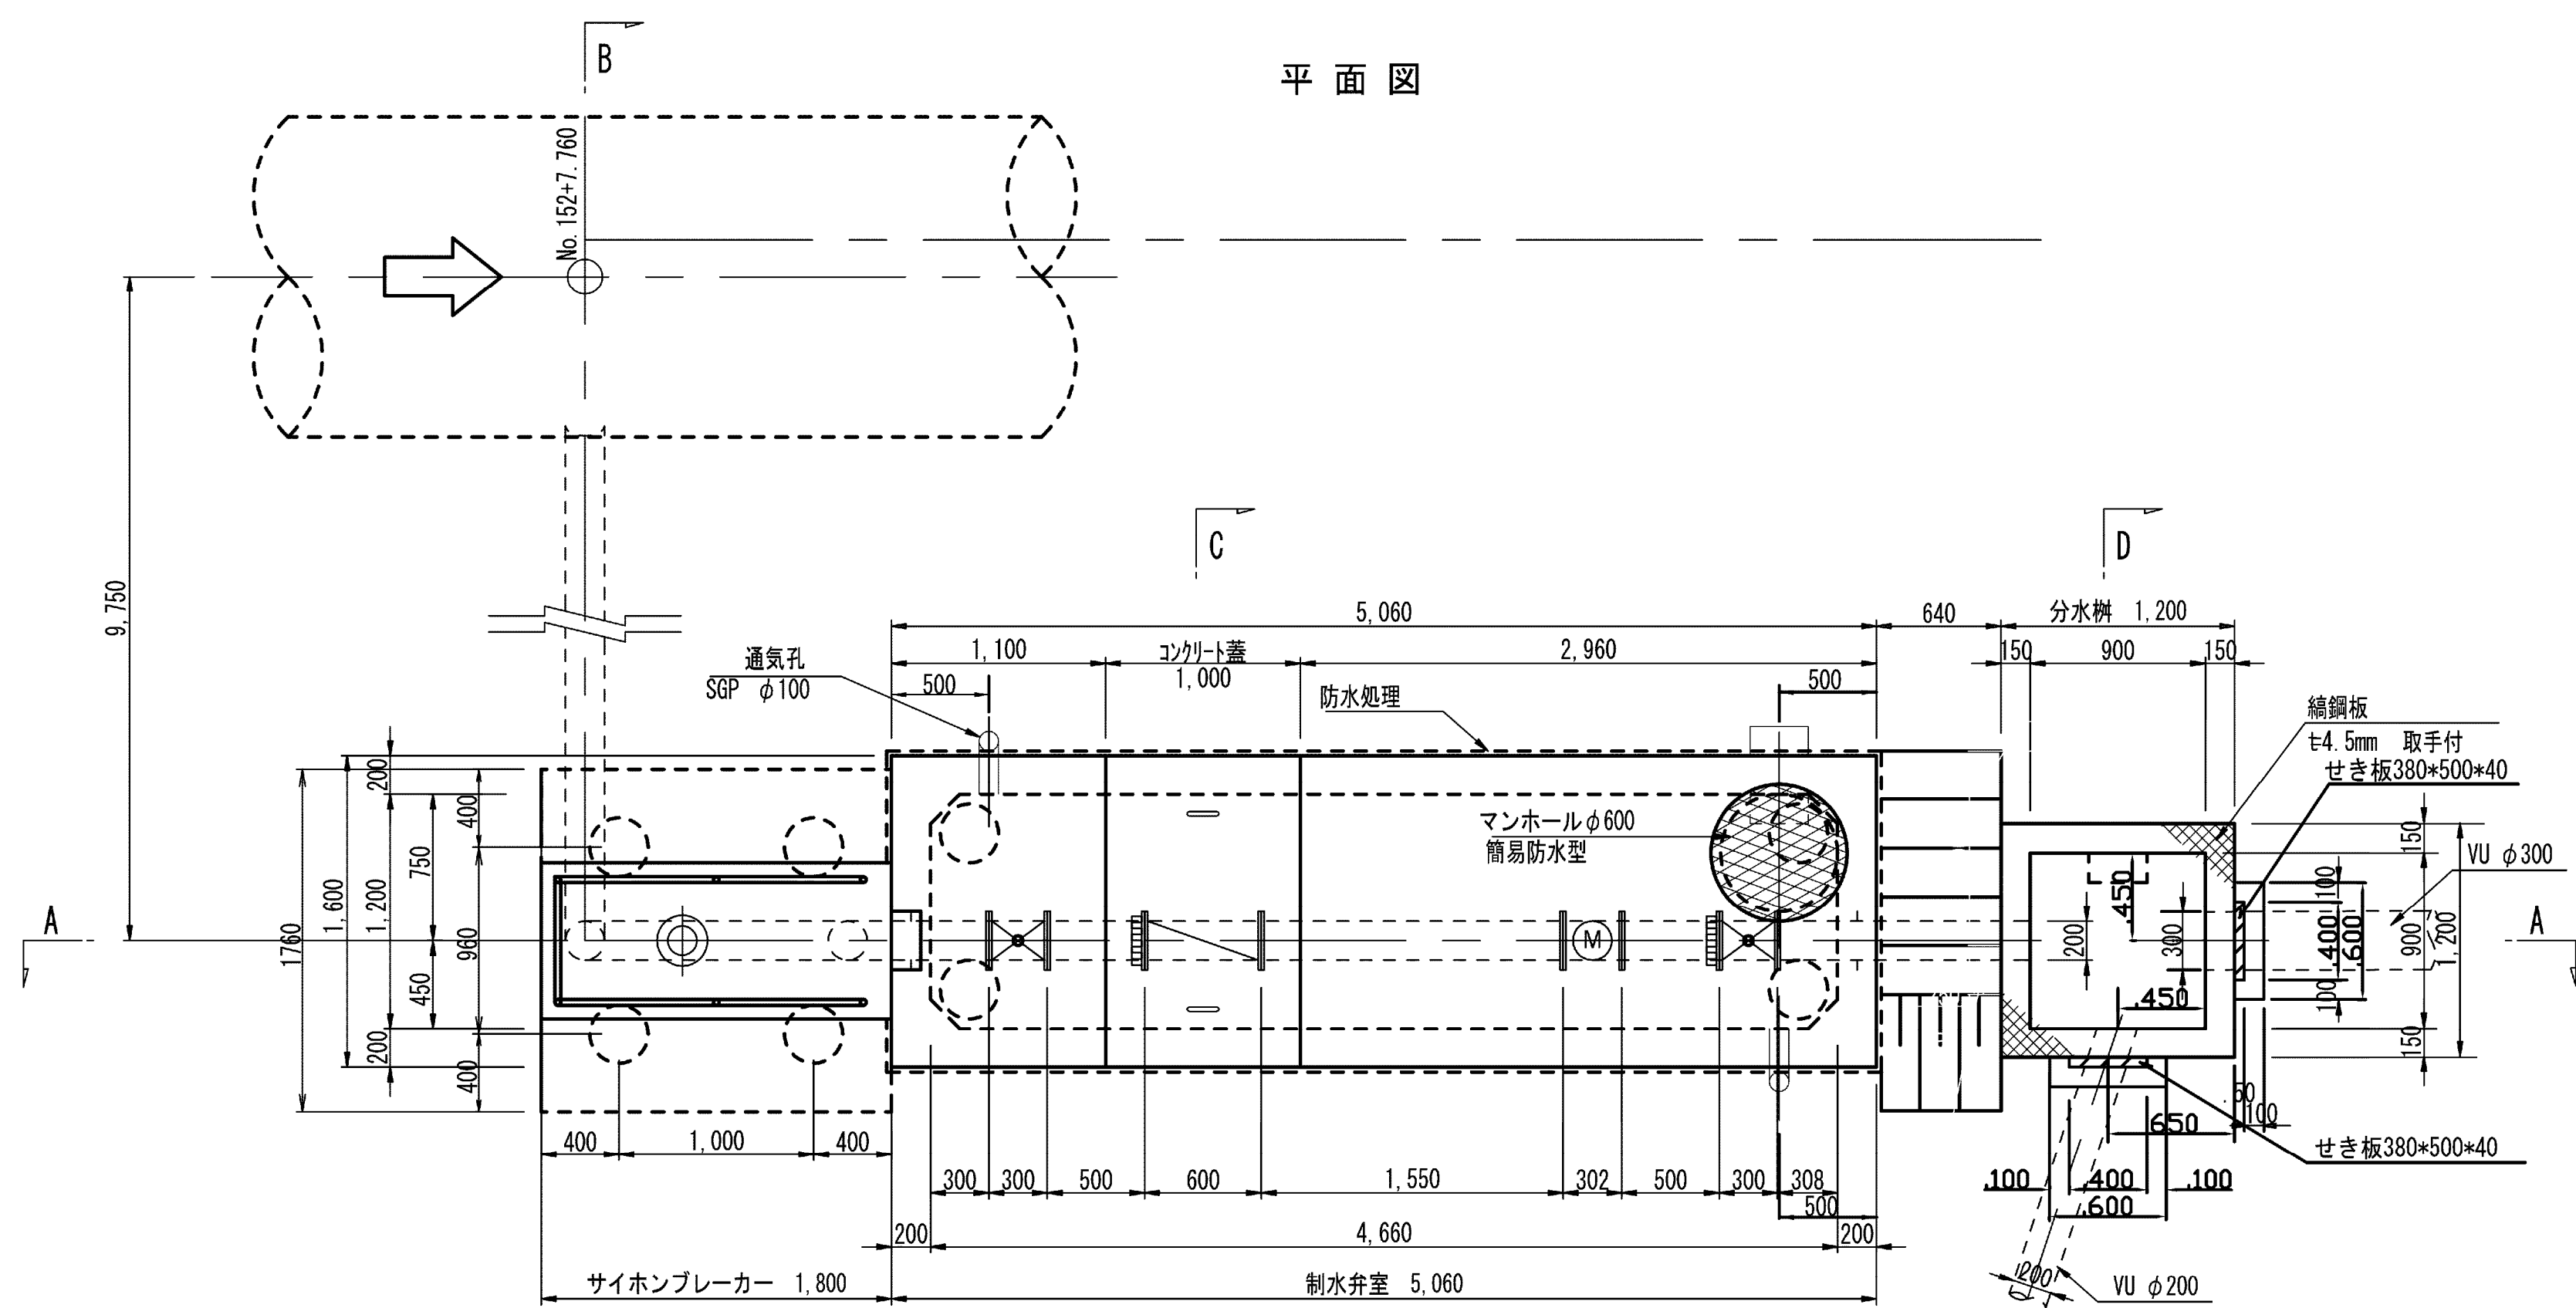


() 書きは第三機場基準点からの標高を示す。


施設名	南部幹線用水路(0312100-1100-20)		
図面名	山口分水工構造図(2/3)		
作成年月	平成26年 3月		
縮尺	A1 1:500 A2 1:707	図面番号	8-213/599
作成者	関東農政局 両総農業水利事業所		

山口分土工構造図(3/3)


タラップ詳細図
S=1:10

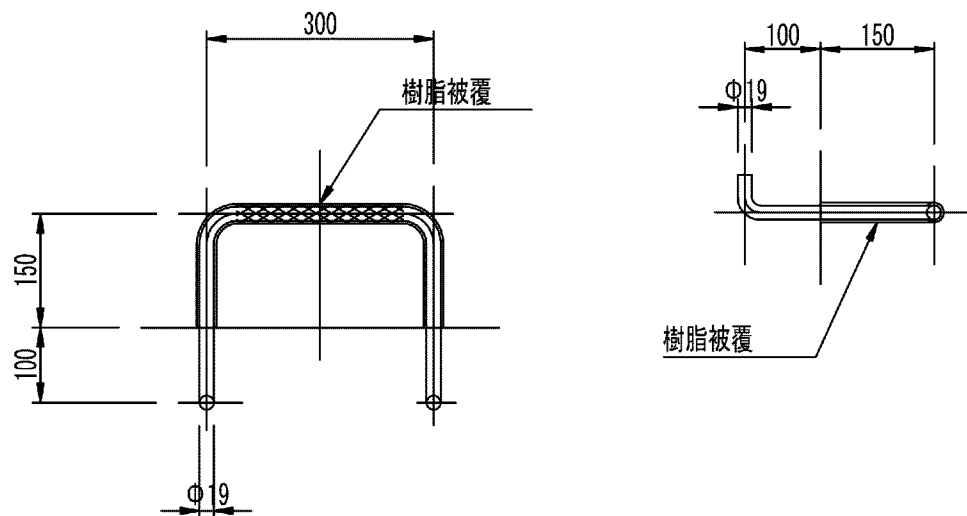


通気孔詳細図
S=1:20

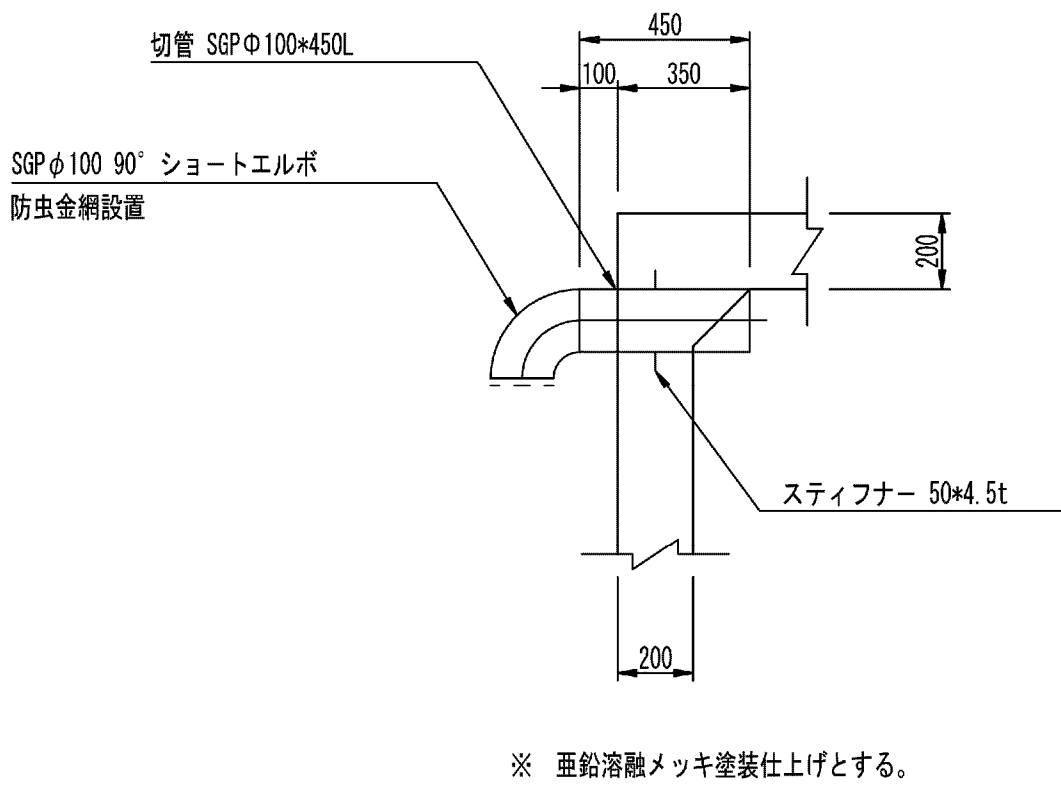


マンホール部詳細図
S=1:20

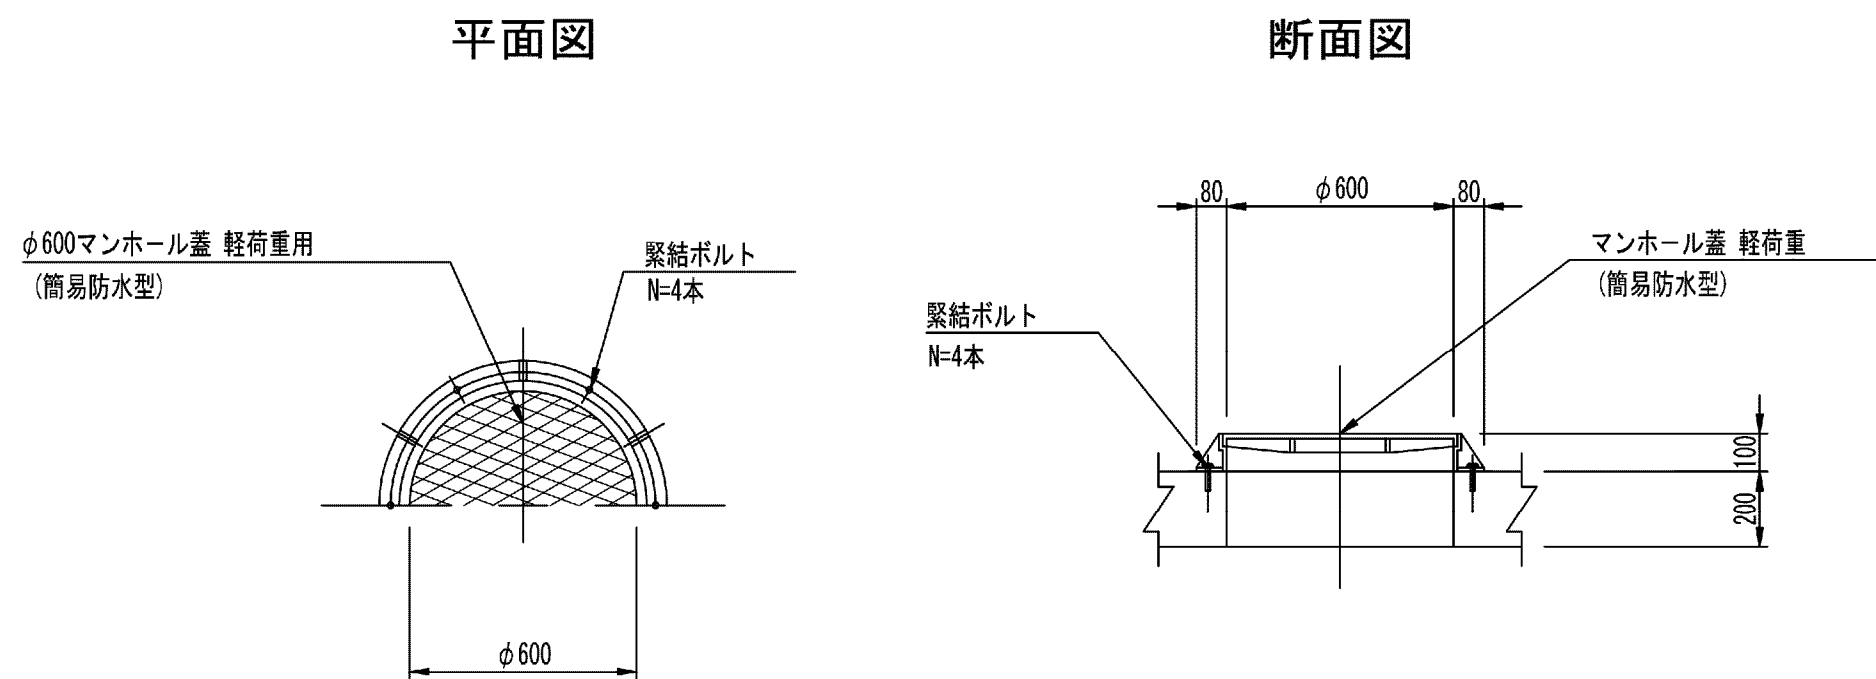


吊りフック詳細図
S=1:20

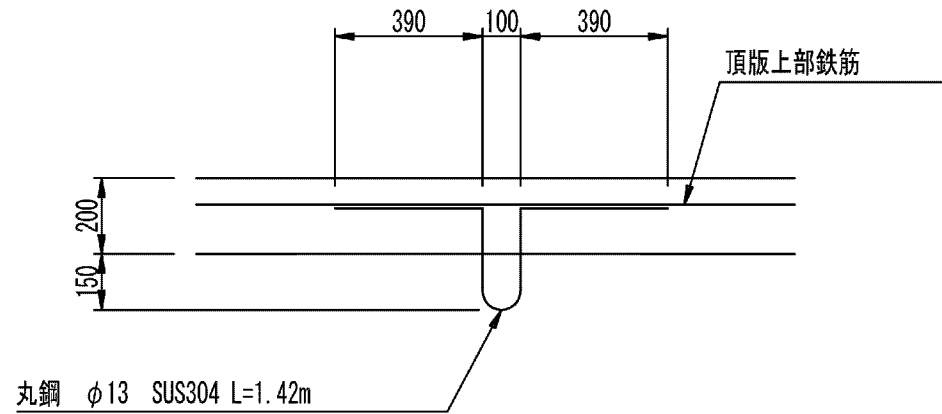


コンクリート蓋詳細図
S=1:30

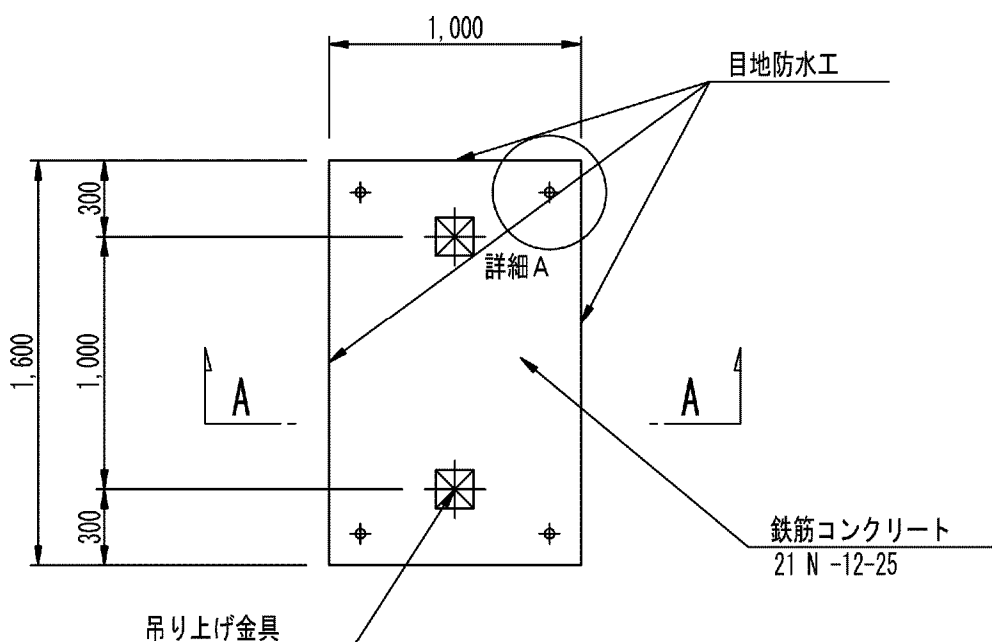


A-A断面図
S=1:20

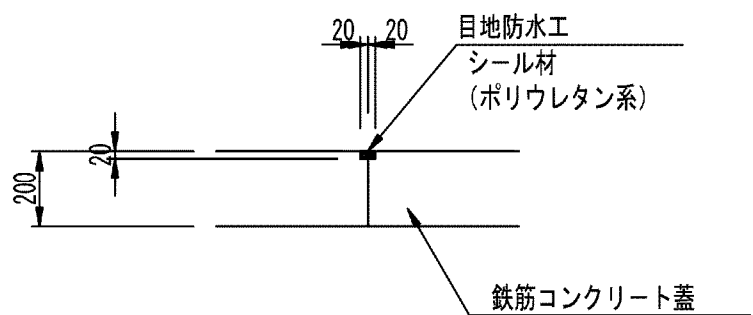

A部詳細図
S=1:20

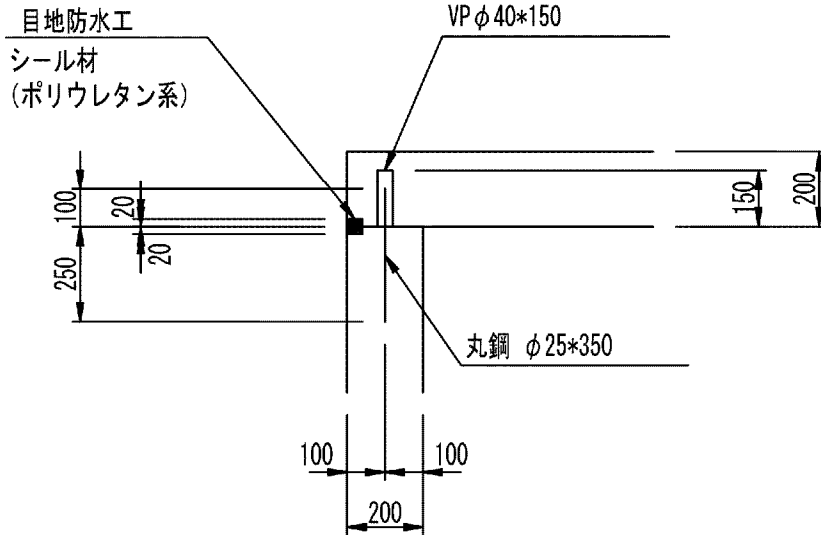


防護柵詳細図
S=1:30

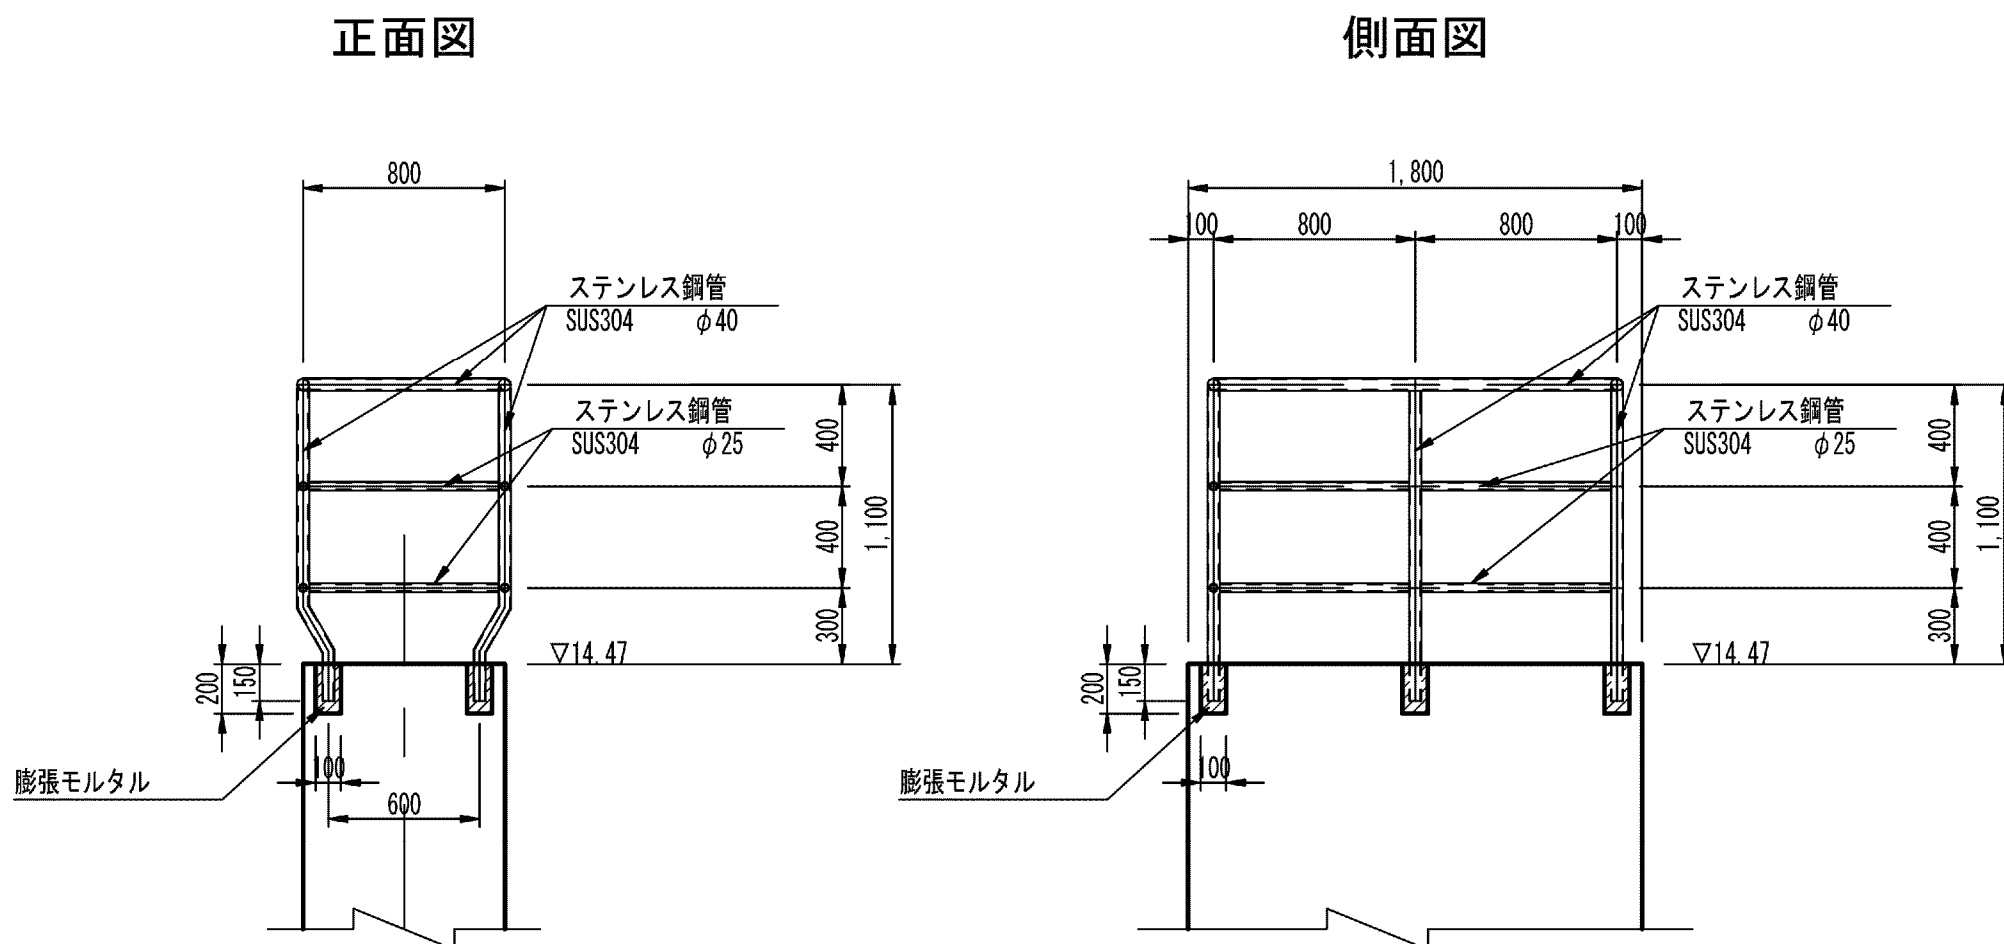


階段工
S=1:20

平面図 側面図

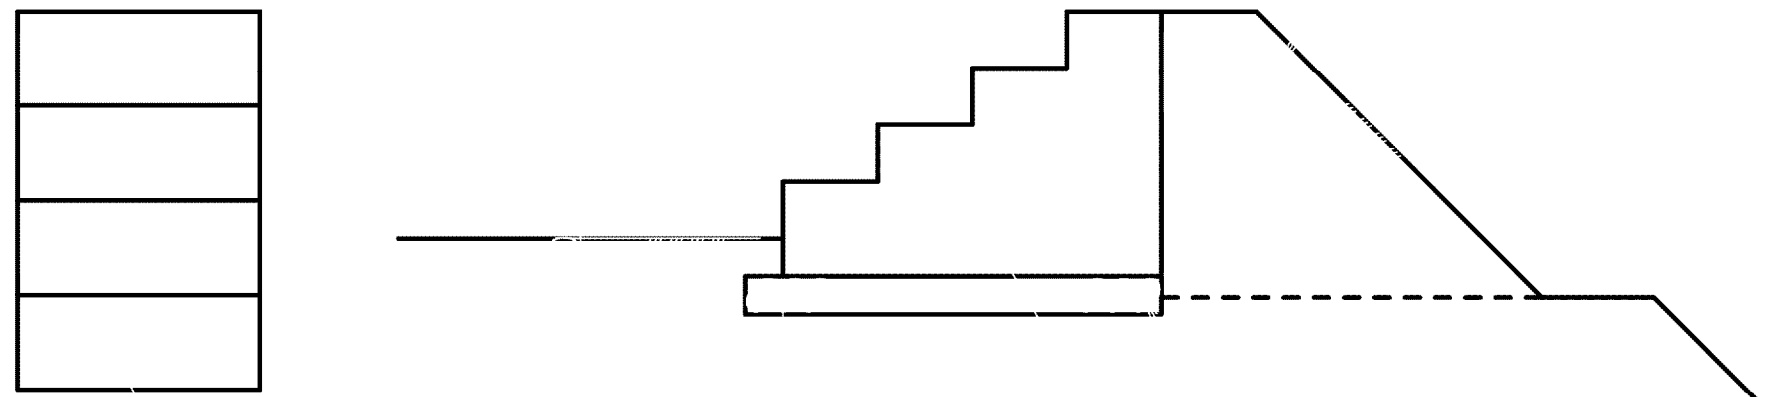

杭頭処理図
S=1:20

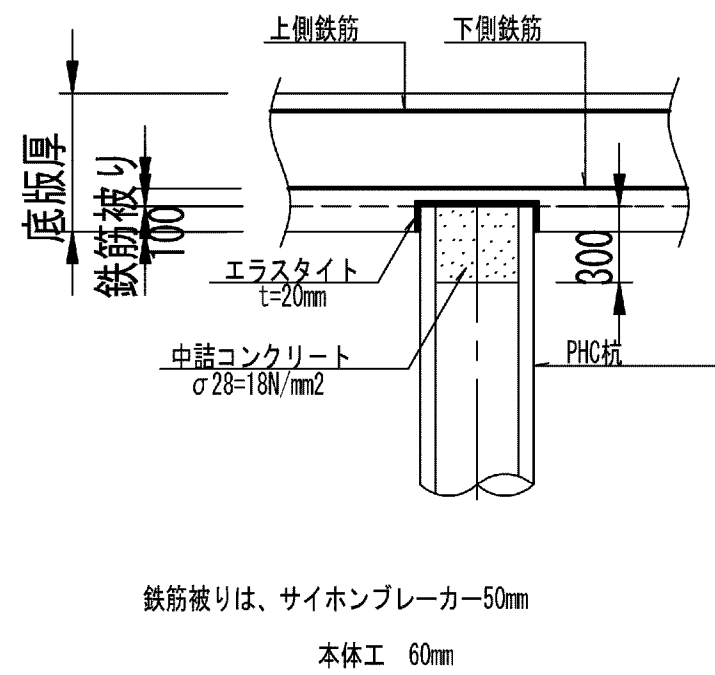

施設名	南部幹線用水路(0312100-1100-20)		
図面名	山口分土工構造図(3/3)		
作成年月	平成26年 3月		
縮尺	A1 1:500 A2 1:707	図面番号	8-214/599
作成者	関東農政局 両総農業水利事業所		