




養安寺分水工構造図(1/5) S=1:30

直接分水ますへ(詳細図別途)

NO.171+47.000

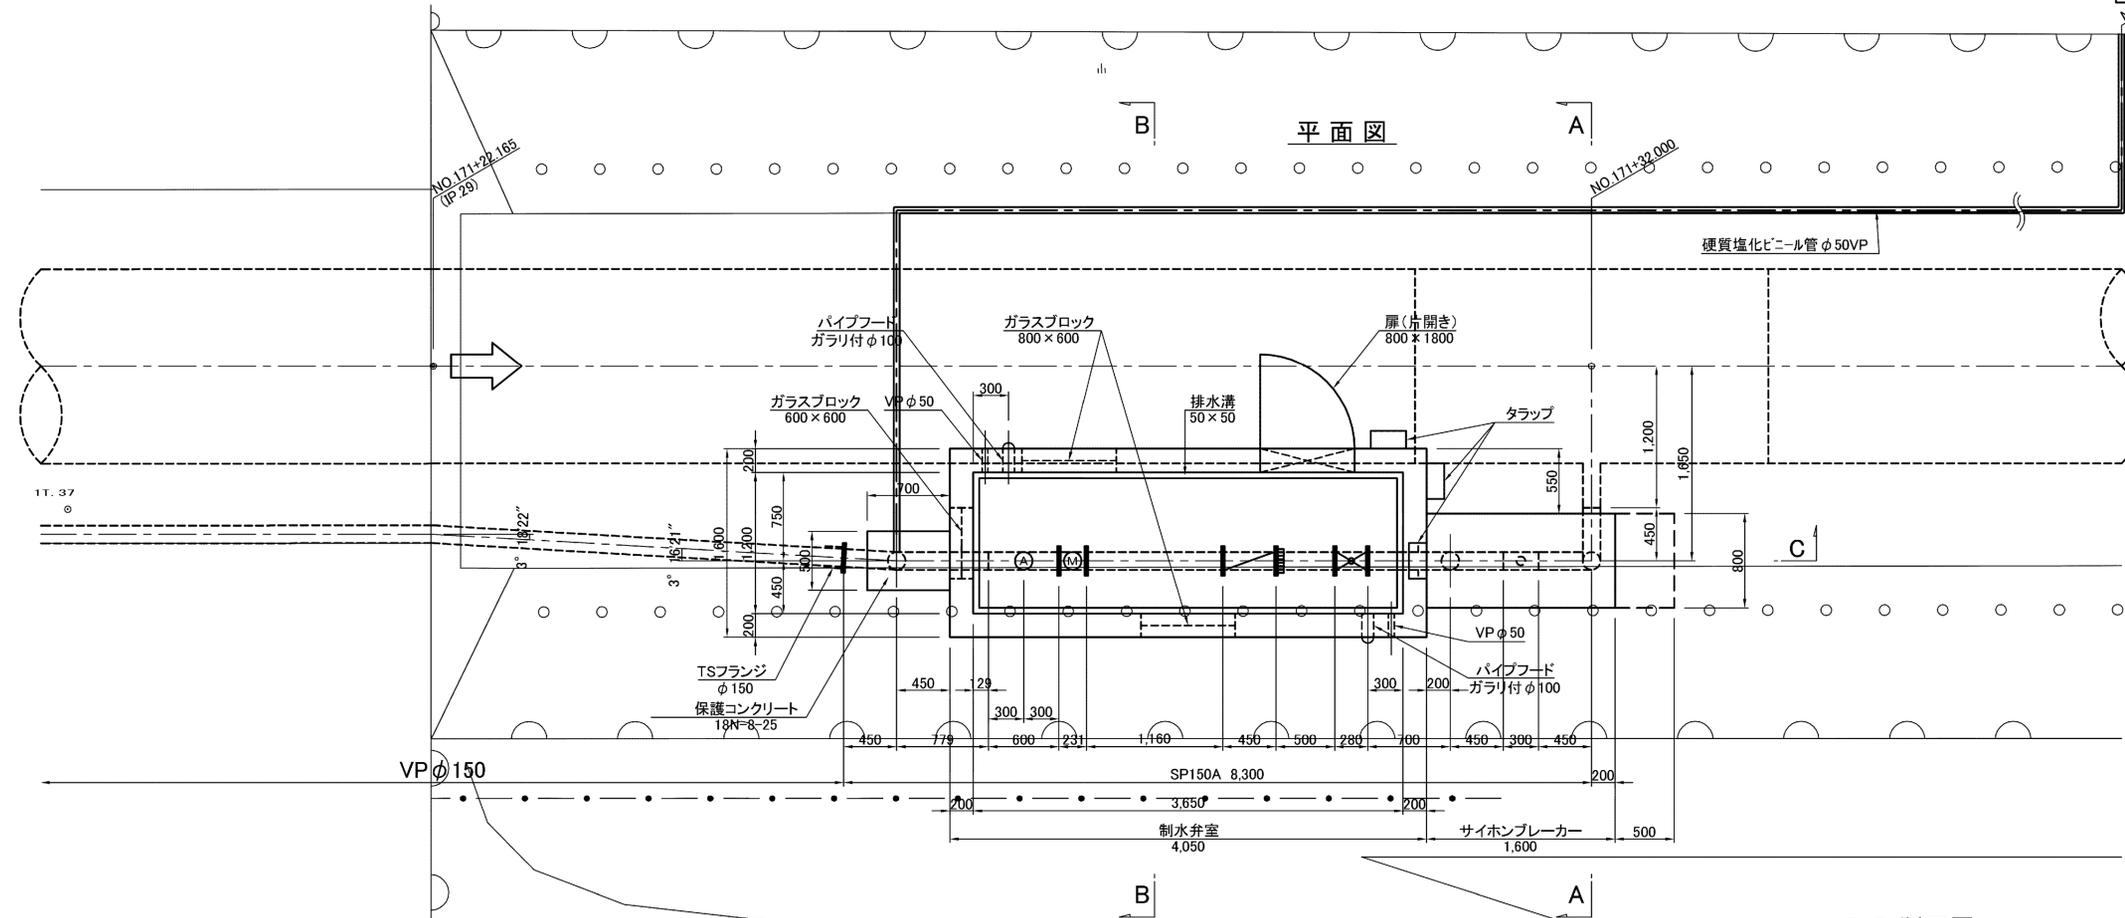


B-B 断面図

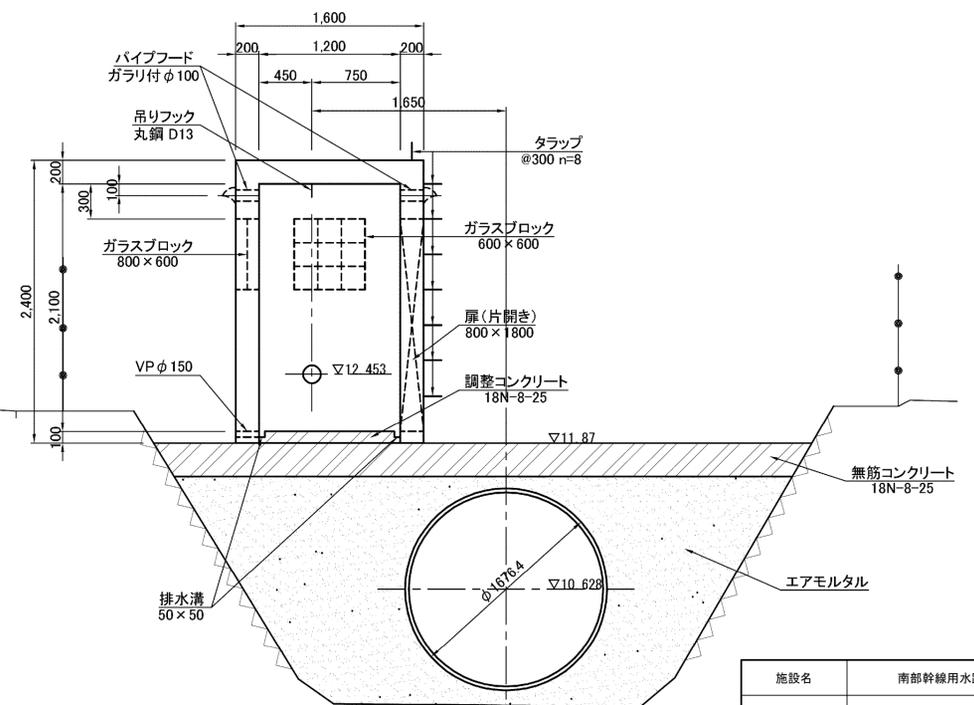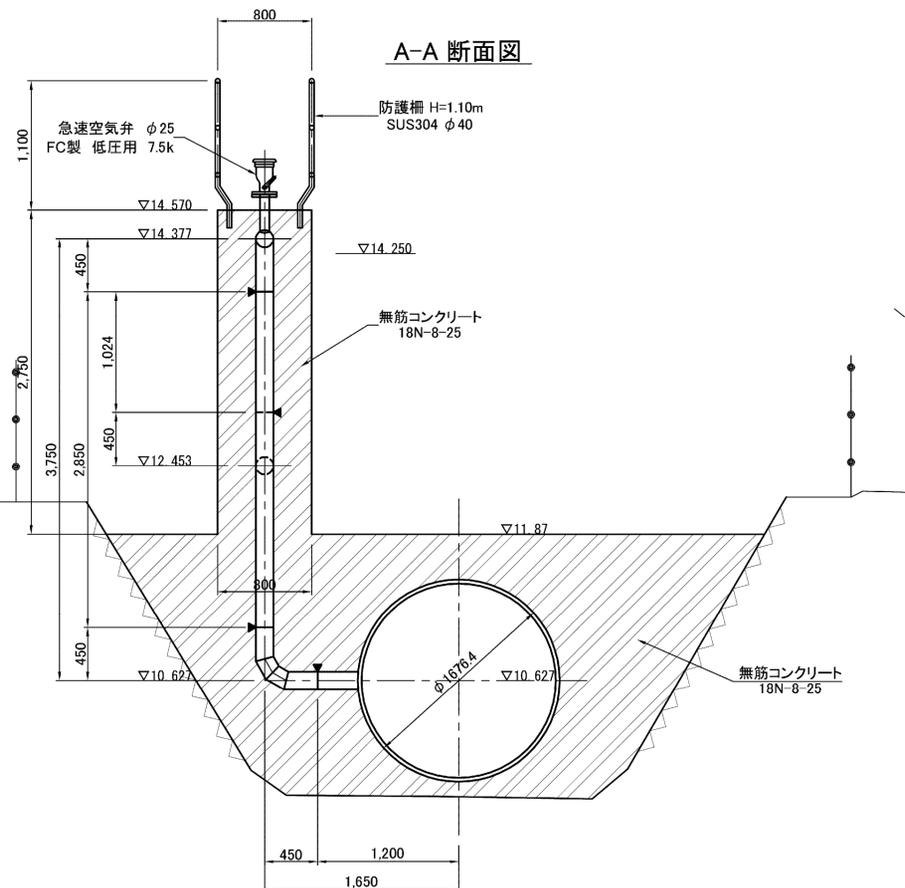


施設名	南部幹線用水路(0312100-1100-20)		
図面名	養安寺分水工構造図(1/5)		
作成年月	平成26年 3月		
縮尺	A1 1:500 A2 1:707	図面番号	8-223/599
作成者	関東農政局 両総農業水利事業所		

養安寺分水工構造図(2/5)


C-C 断面図
S=1:30

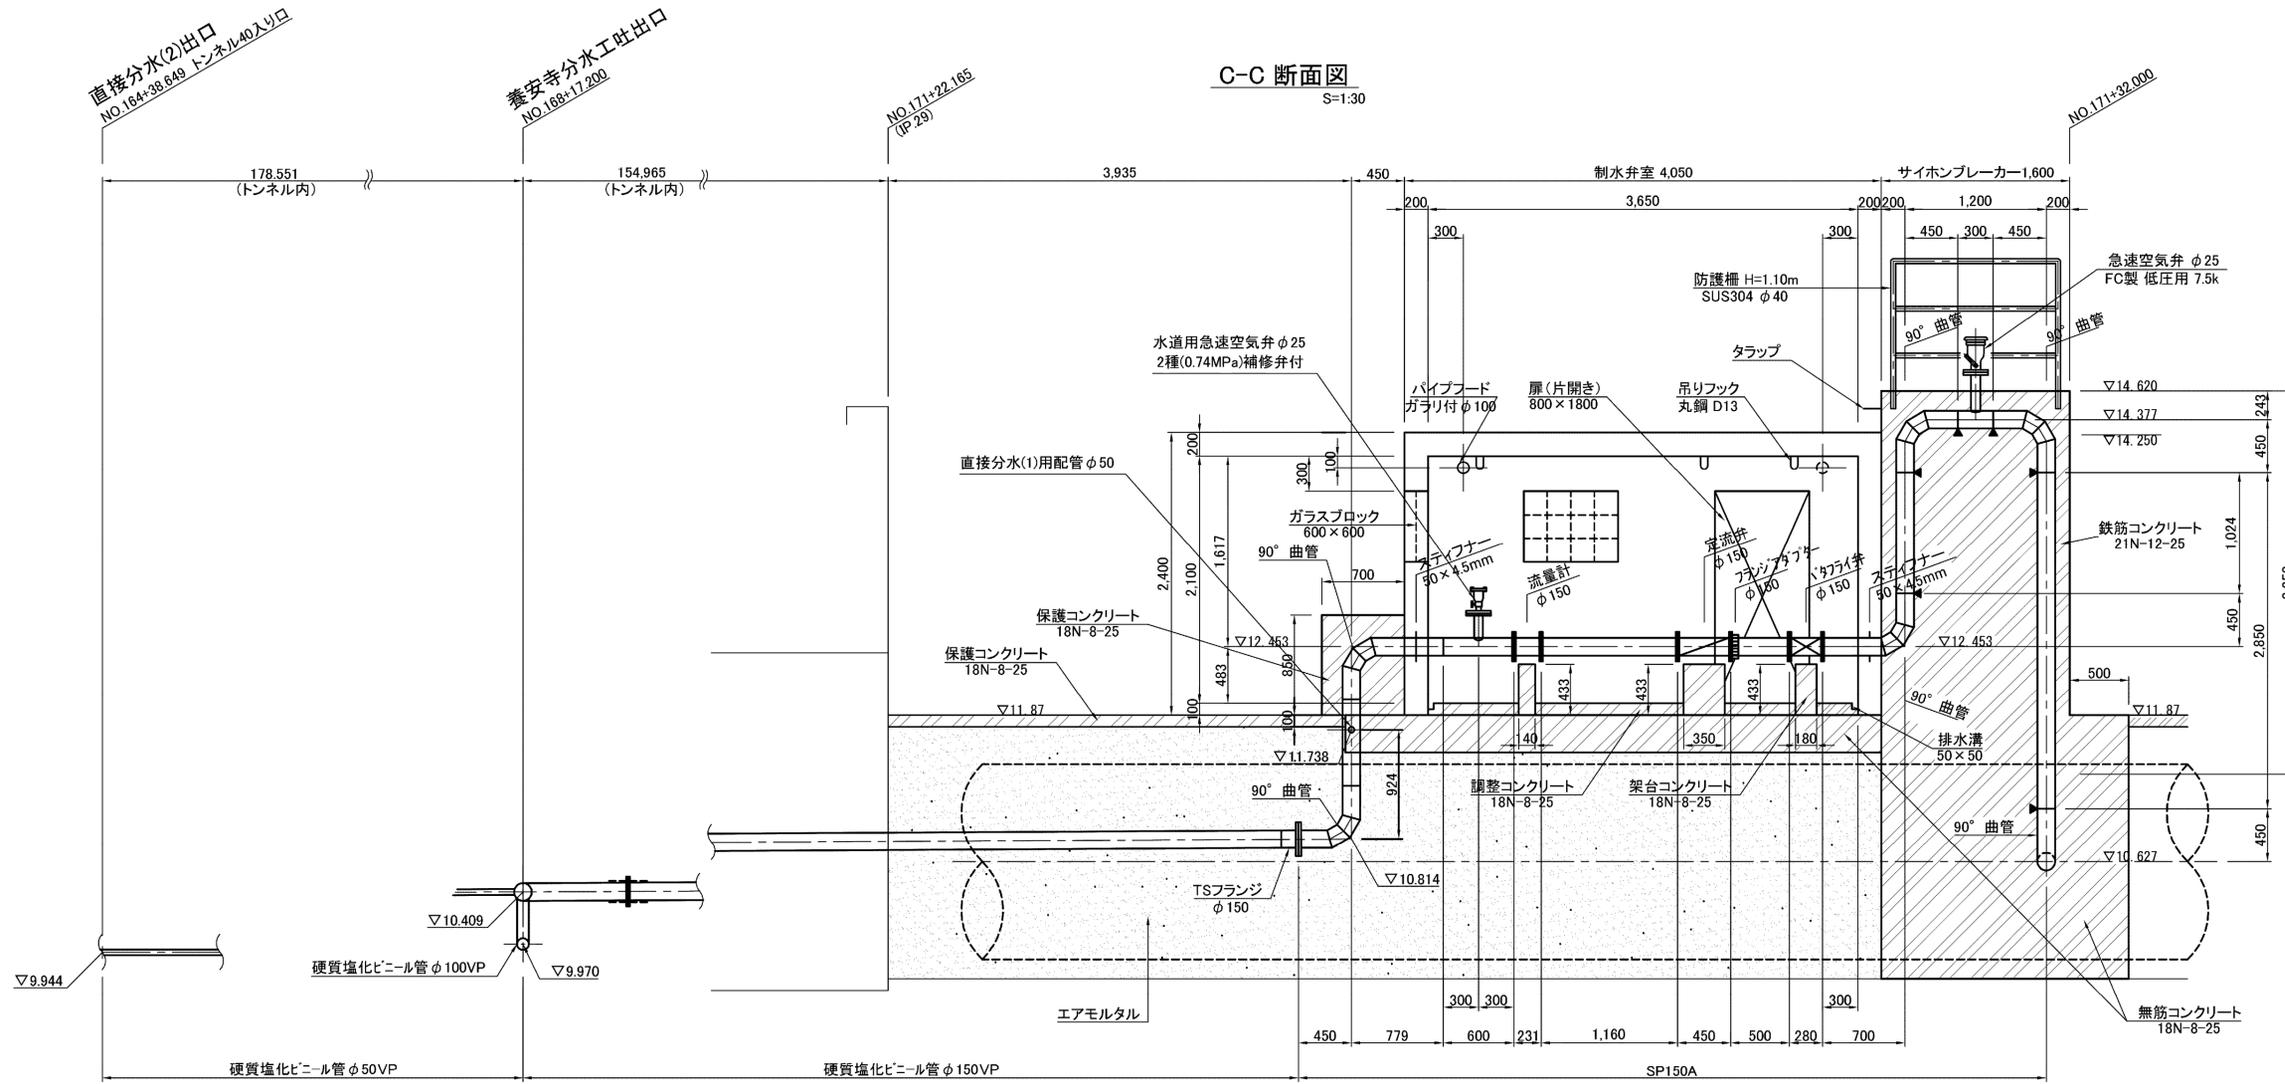


タラップ詳細図
S=1:10

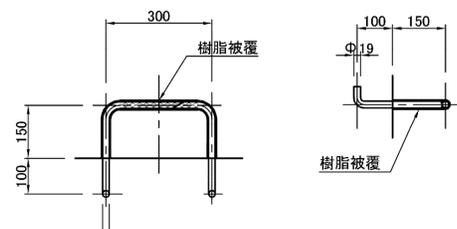

吊りフック詳細図
S=1:20

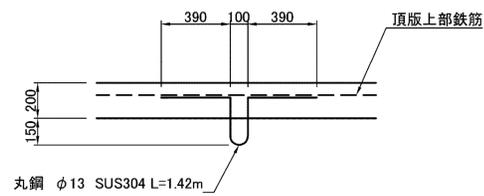


直接分水(1)詳細図

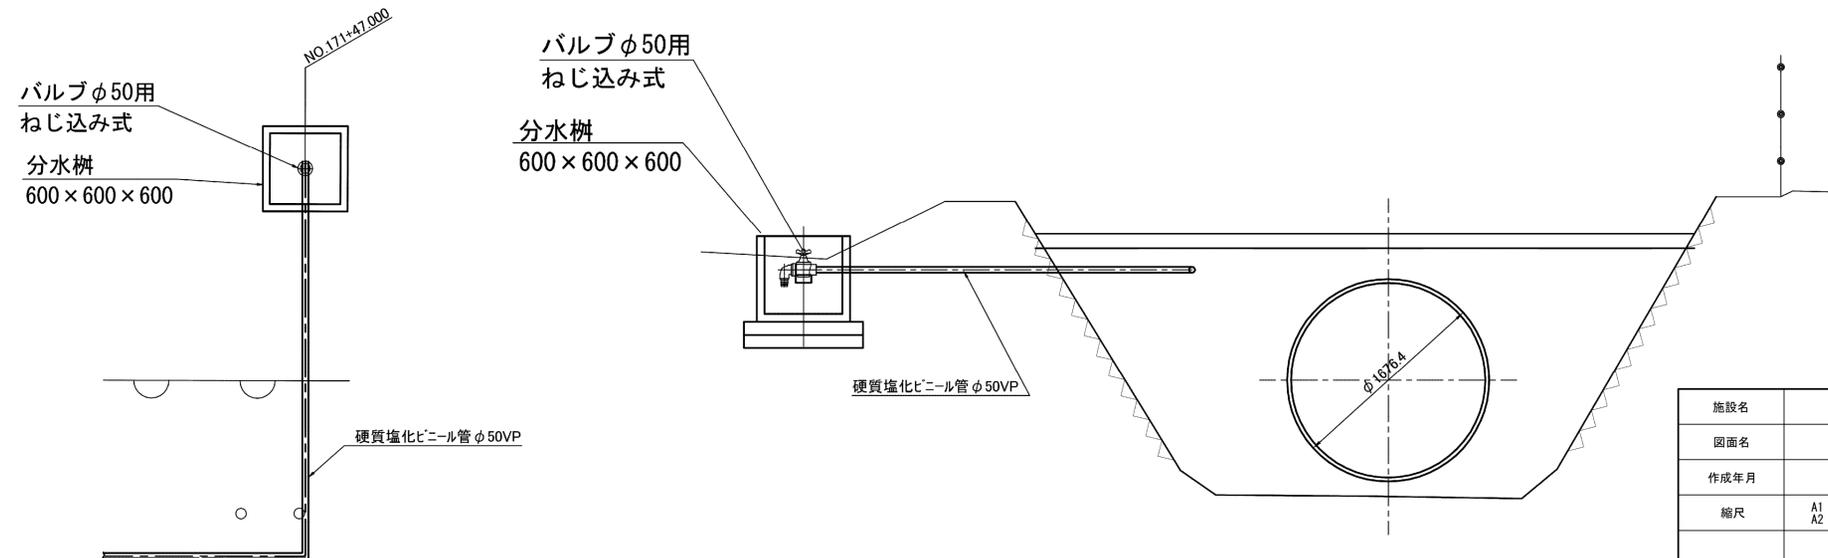


施設名	南部幹線用水路(0312100-1100-20)		
図面名	養安寺分水工構造図(2/5)		
作成年月	平成26年 3月		
縮尺	A1 1:500 A2 1:707	図面番号	8-224/599
作成者	関東農政局 両総農業水利事業所		

養安寺分水工構造図(3/5)

直接分水(2)平面図
S=1:60


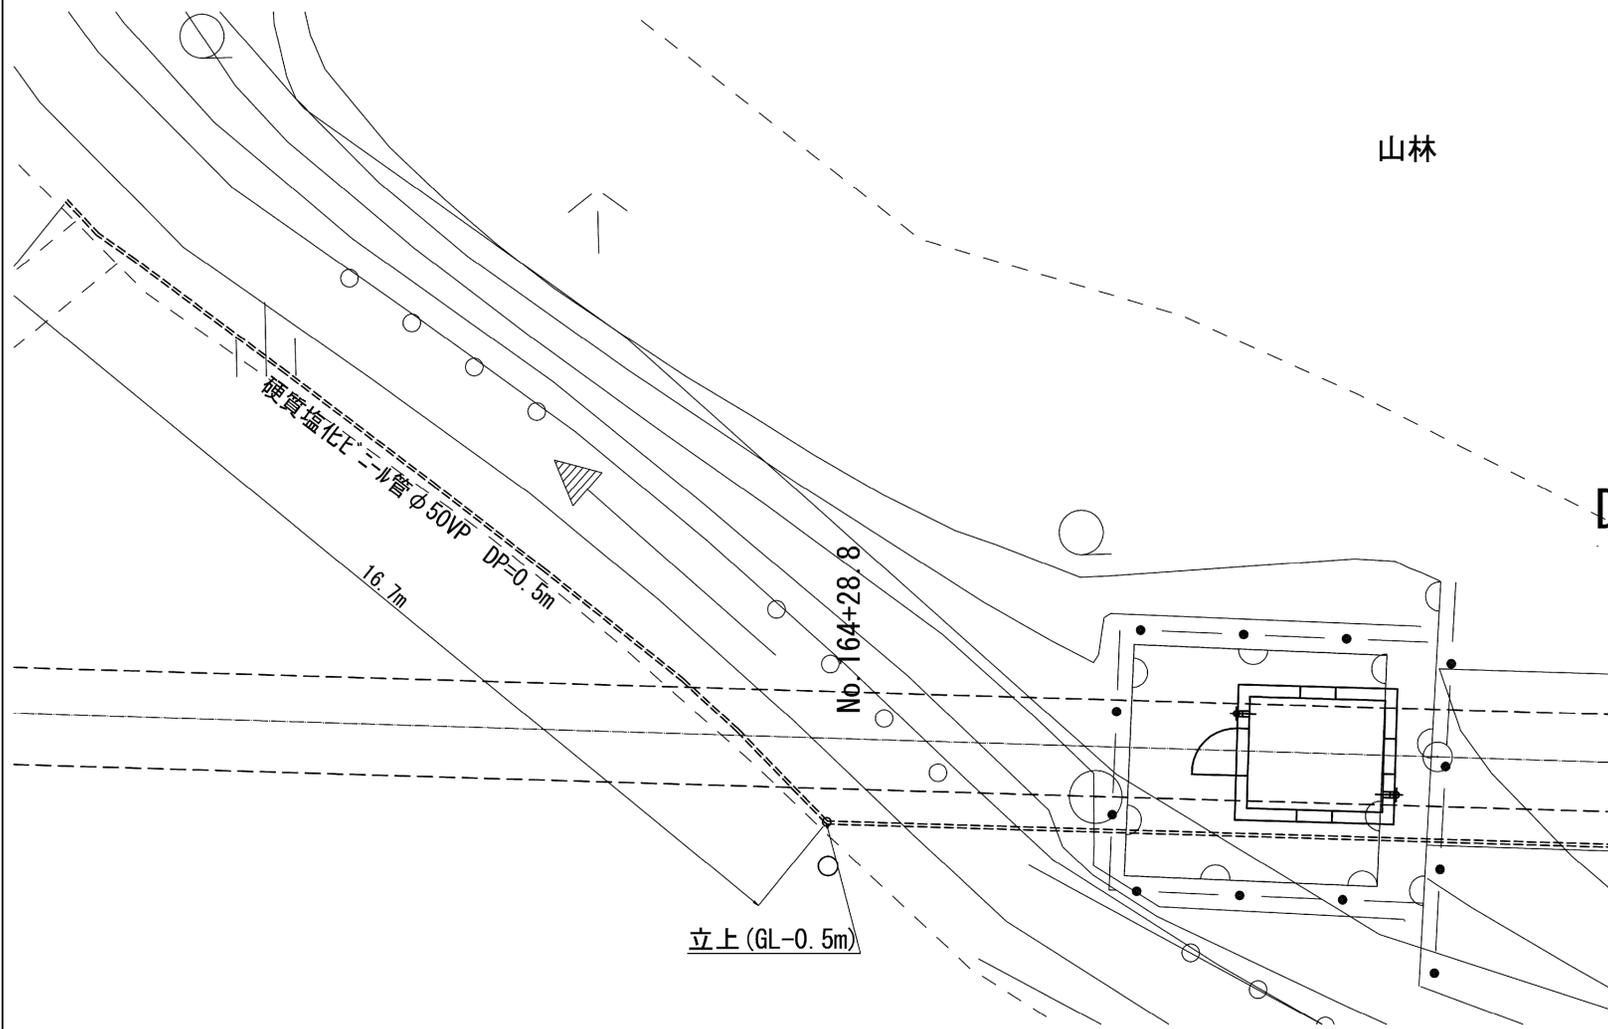


養安寺分水平面図
S=1:50

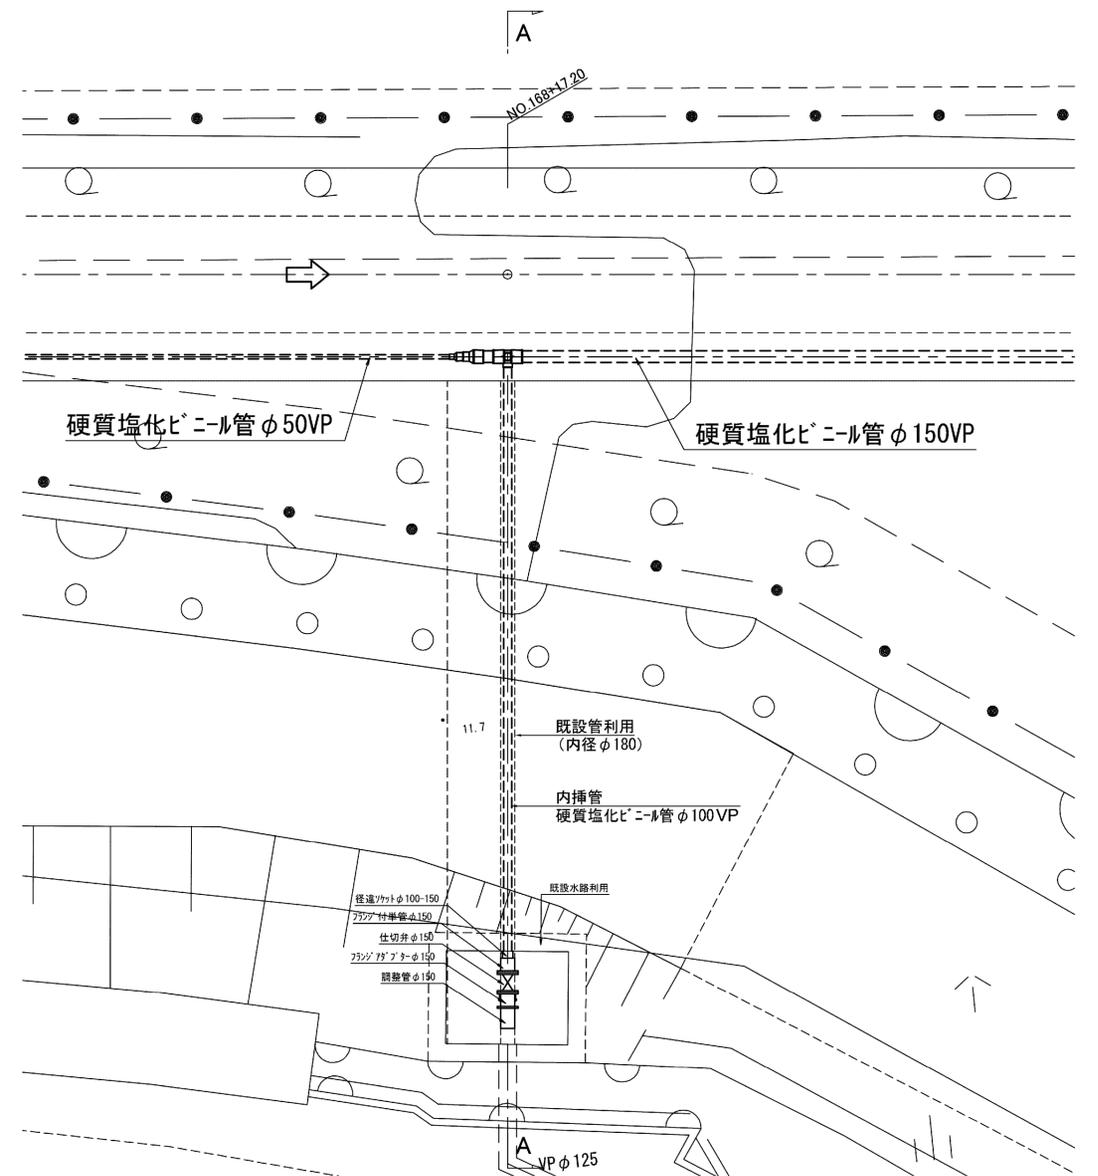


A-A 断面図
S=1:50

B-B 断面図
S=1:40

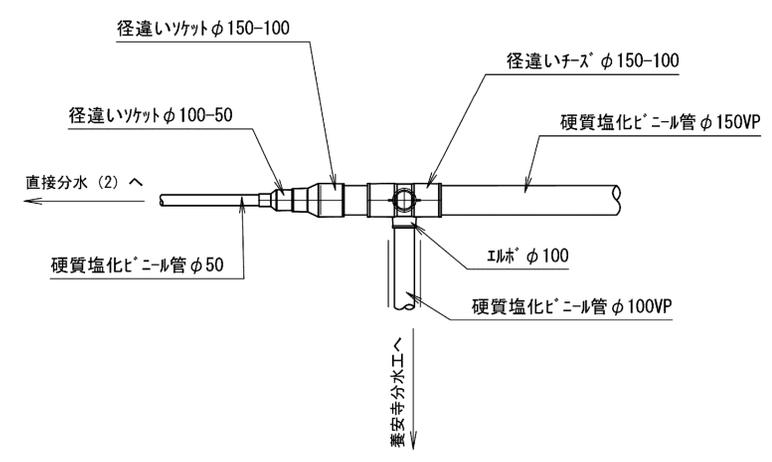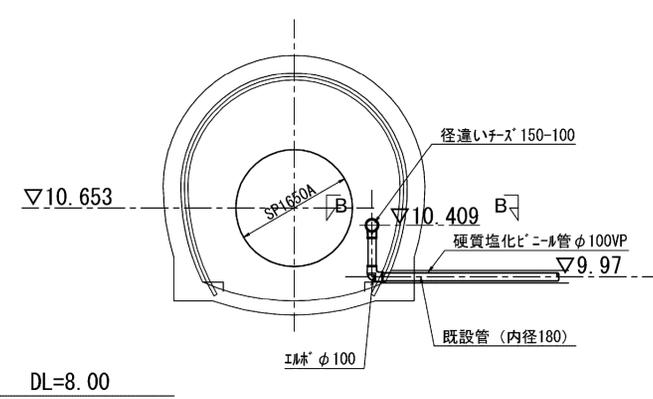

既設管連結部詳細図
S=1:50

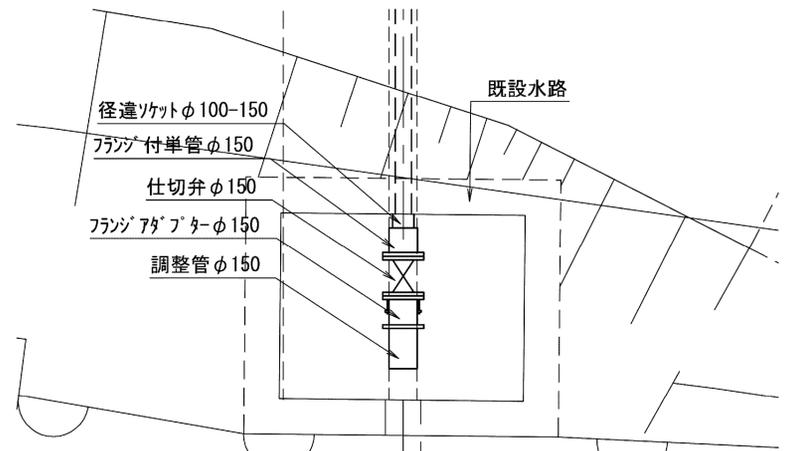


施設名	南部幹線用水路(0312100-1100-20)		
図面名	養安寺分水工構造図(3/5)		
作成年月	平成26年 3月		
縮尺	A1 1:500 A2 1:707	図面番号	8-225/599
作成者	関東農政局 両総農業水利事業所		


DL=8.00

養安寺分水工構造図(4/5)


防護柵詳細図
S=1:30

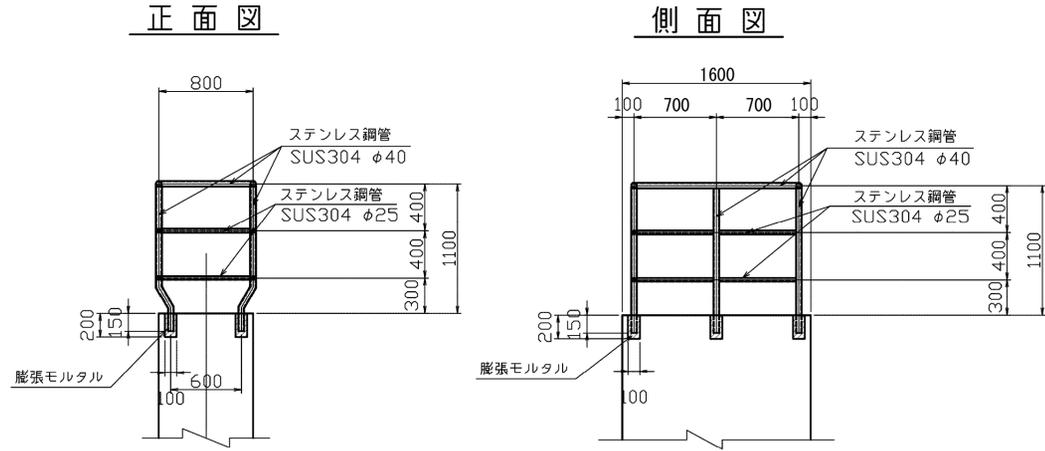

タラップ詳細図
S=1:10

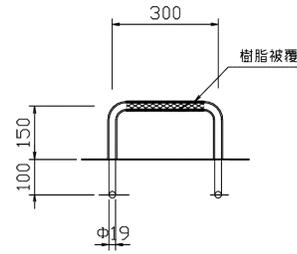


吊りフック詳細図
S=1:20

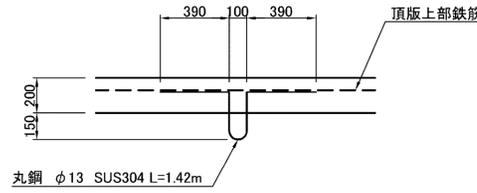


建具表

形式	片開きフラッシュドア	はめ殺し窓
数量	1	3
姿図		
材質 仕上	アルミ	シルバー
見込	硝子 枠: 70 扉: 35	ガラスブロック
金物	丁番(SUS)、握玉 シリンダー錠	
備考	沓摺(下枠)ステンレス	200×200型


入口部

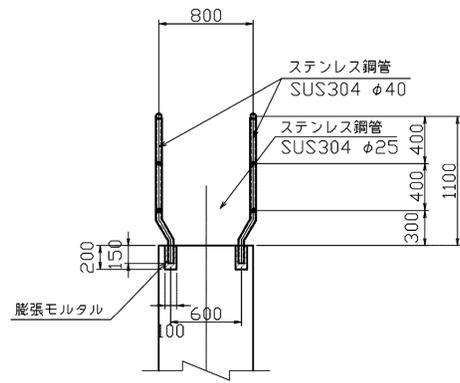


空気弁詳細図 S=1:15

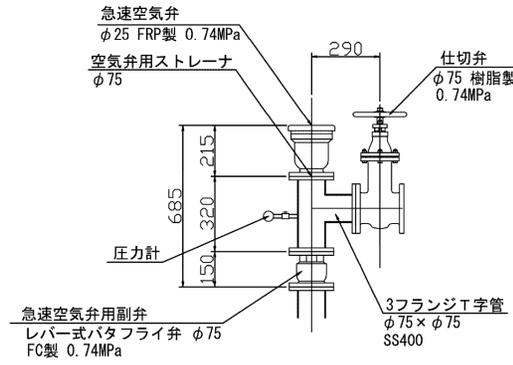


パイプフード詳細図
S=1:20

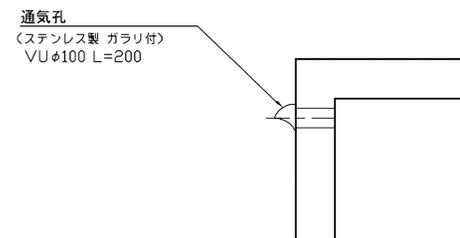

空気弁用ストレーナ詳細図
フランジストレーナ SUS φ75


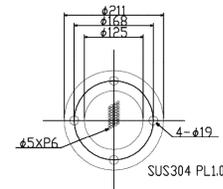


施設名	南部幹線用水路(0312100-1100-20)		
図面名	養安寺分水工構造図(4/5)		
作成年月	平成26年 3月		
縮尺	A1 1:500 A2 1:707	図面番号	8-226/599
作成者	関東農政局 両総農業水利事業所		

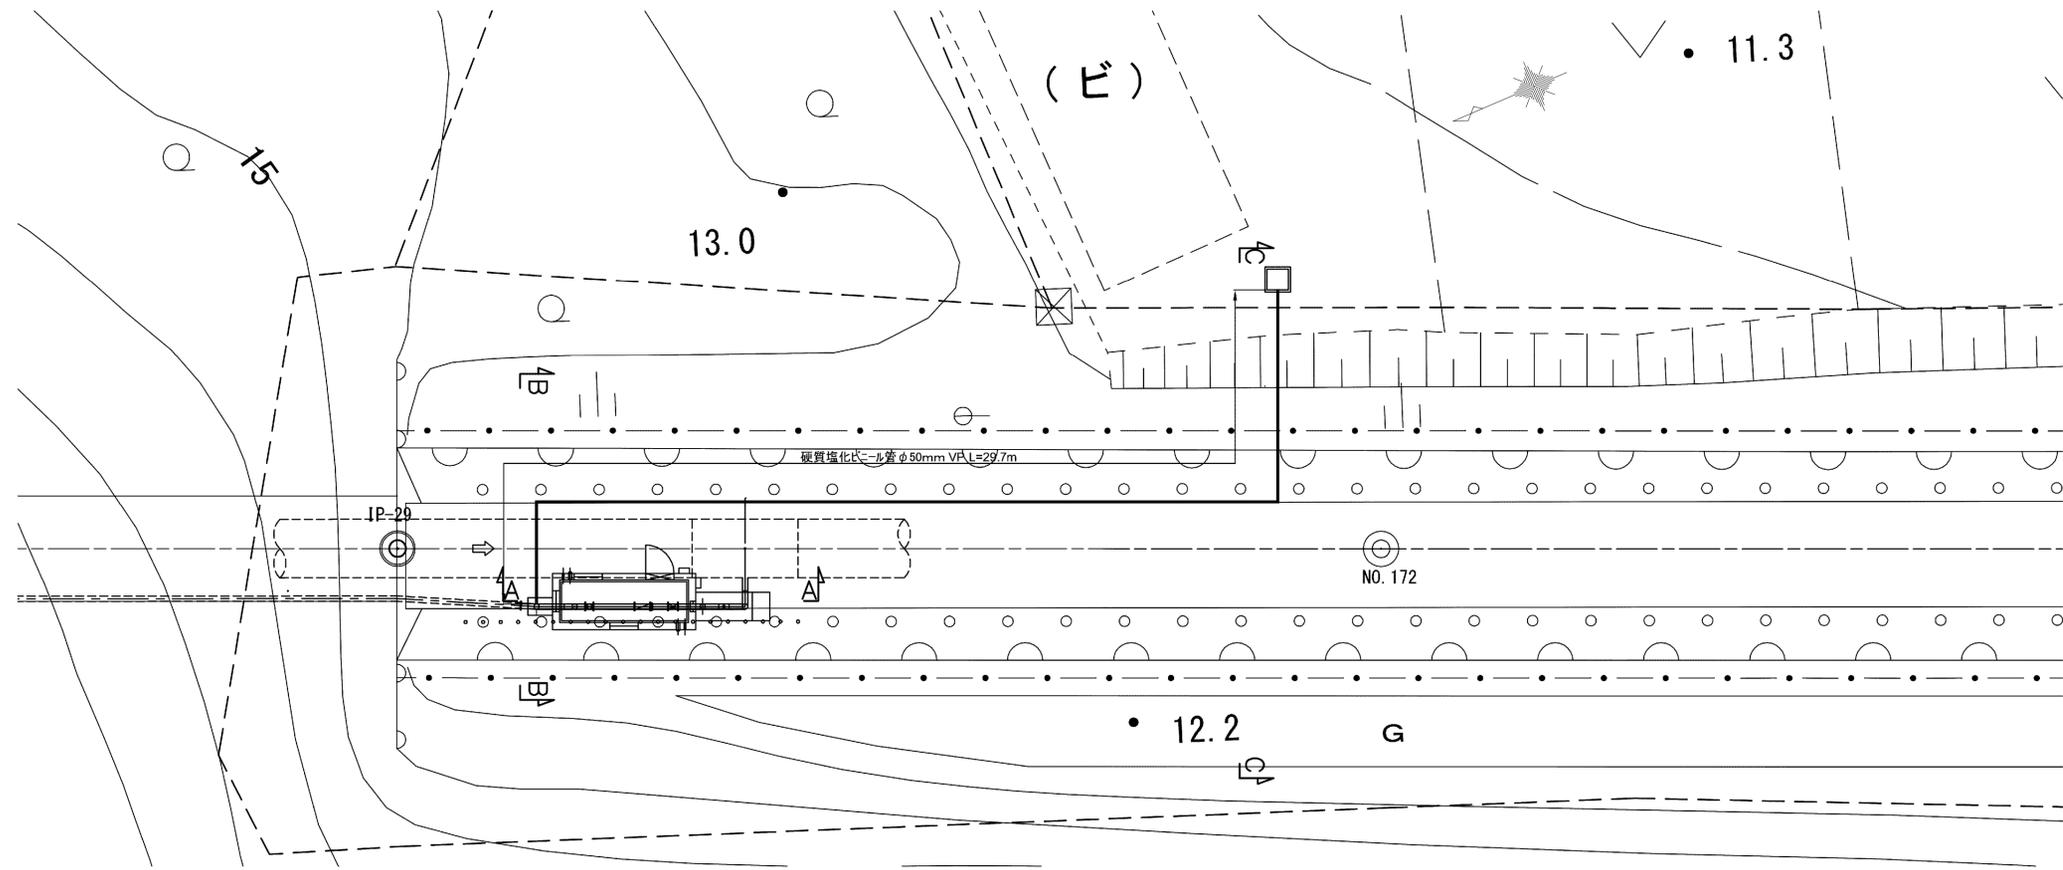



C-C断面図
S=1/100

A-A断面図
S=1/100

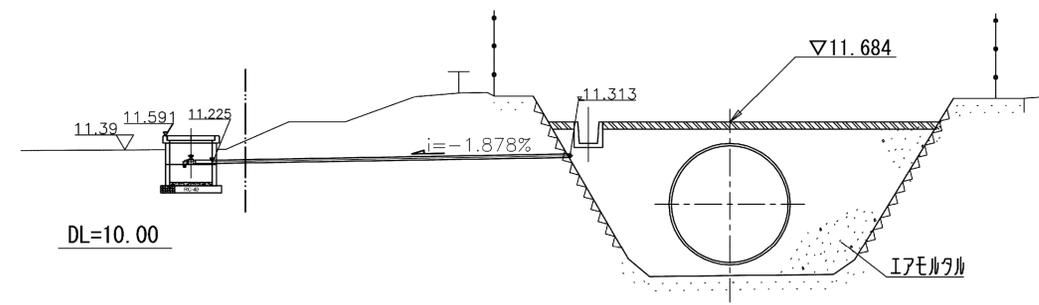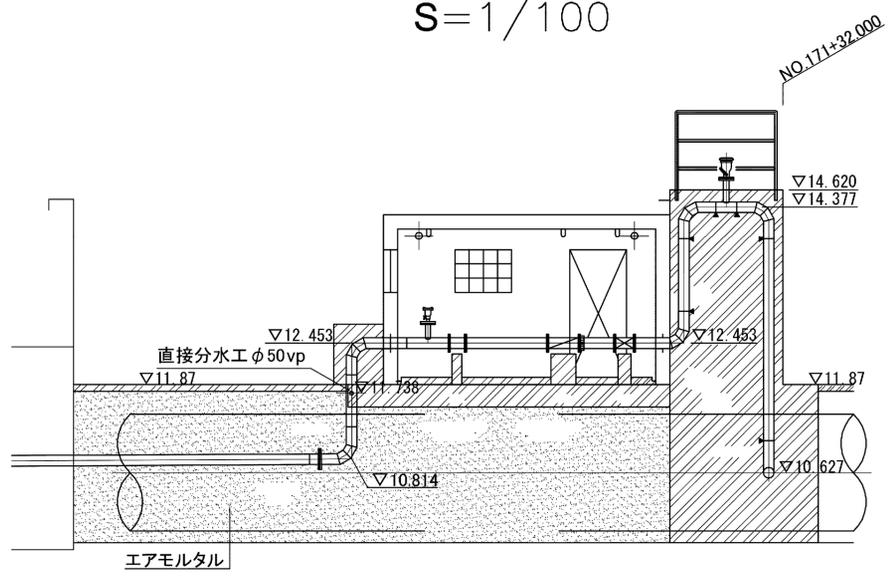

B-B断面図
S=1/100

分水柵詳細図
S=1/30

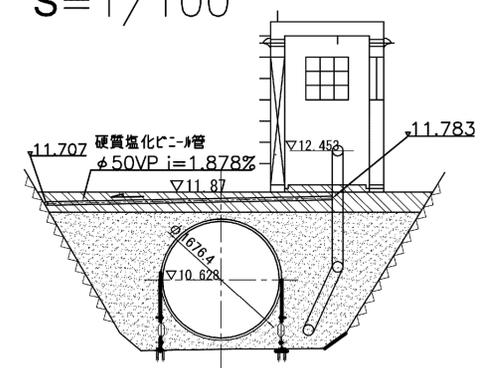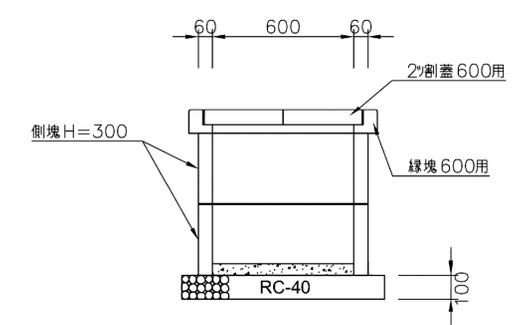

施設名	南部幹線用水路(0312100-1100-20)		
図面名	養安寺分水工構造図(5/5)		
作成年月	平成26年 3月		
縮尺	A1 1:500 A2 1:707	図面番号	8-227/599
作成者	関東農政局 両総農業水利事業所		