




増穂分水工構造図(1/4) S=1:100

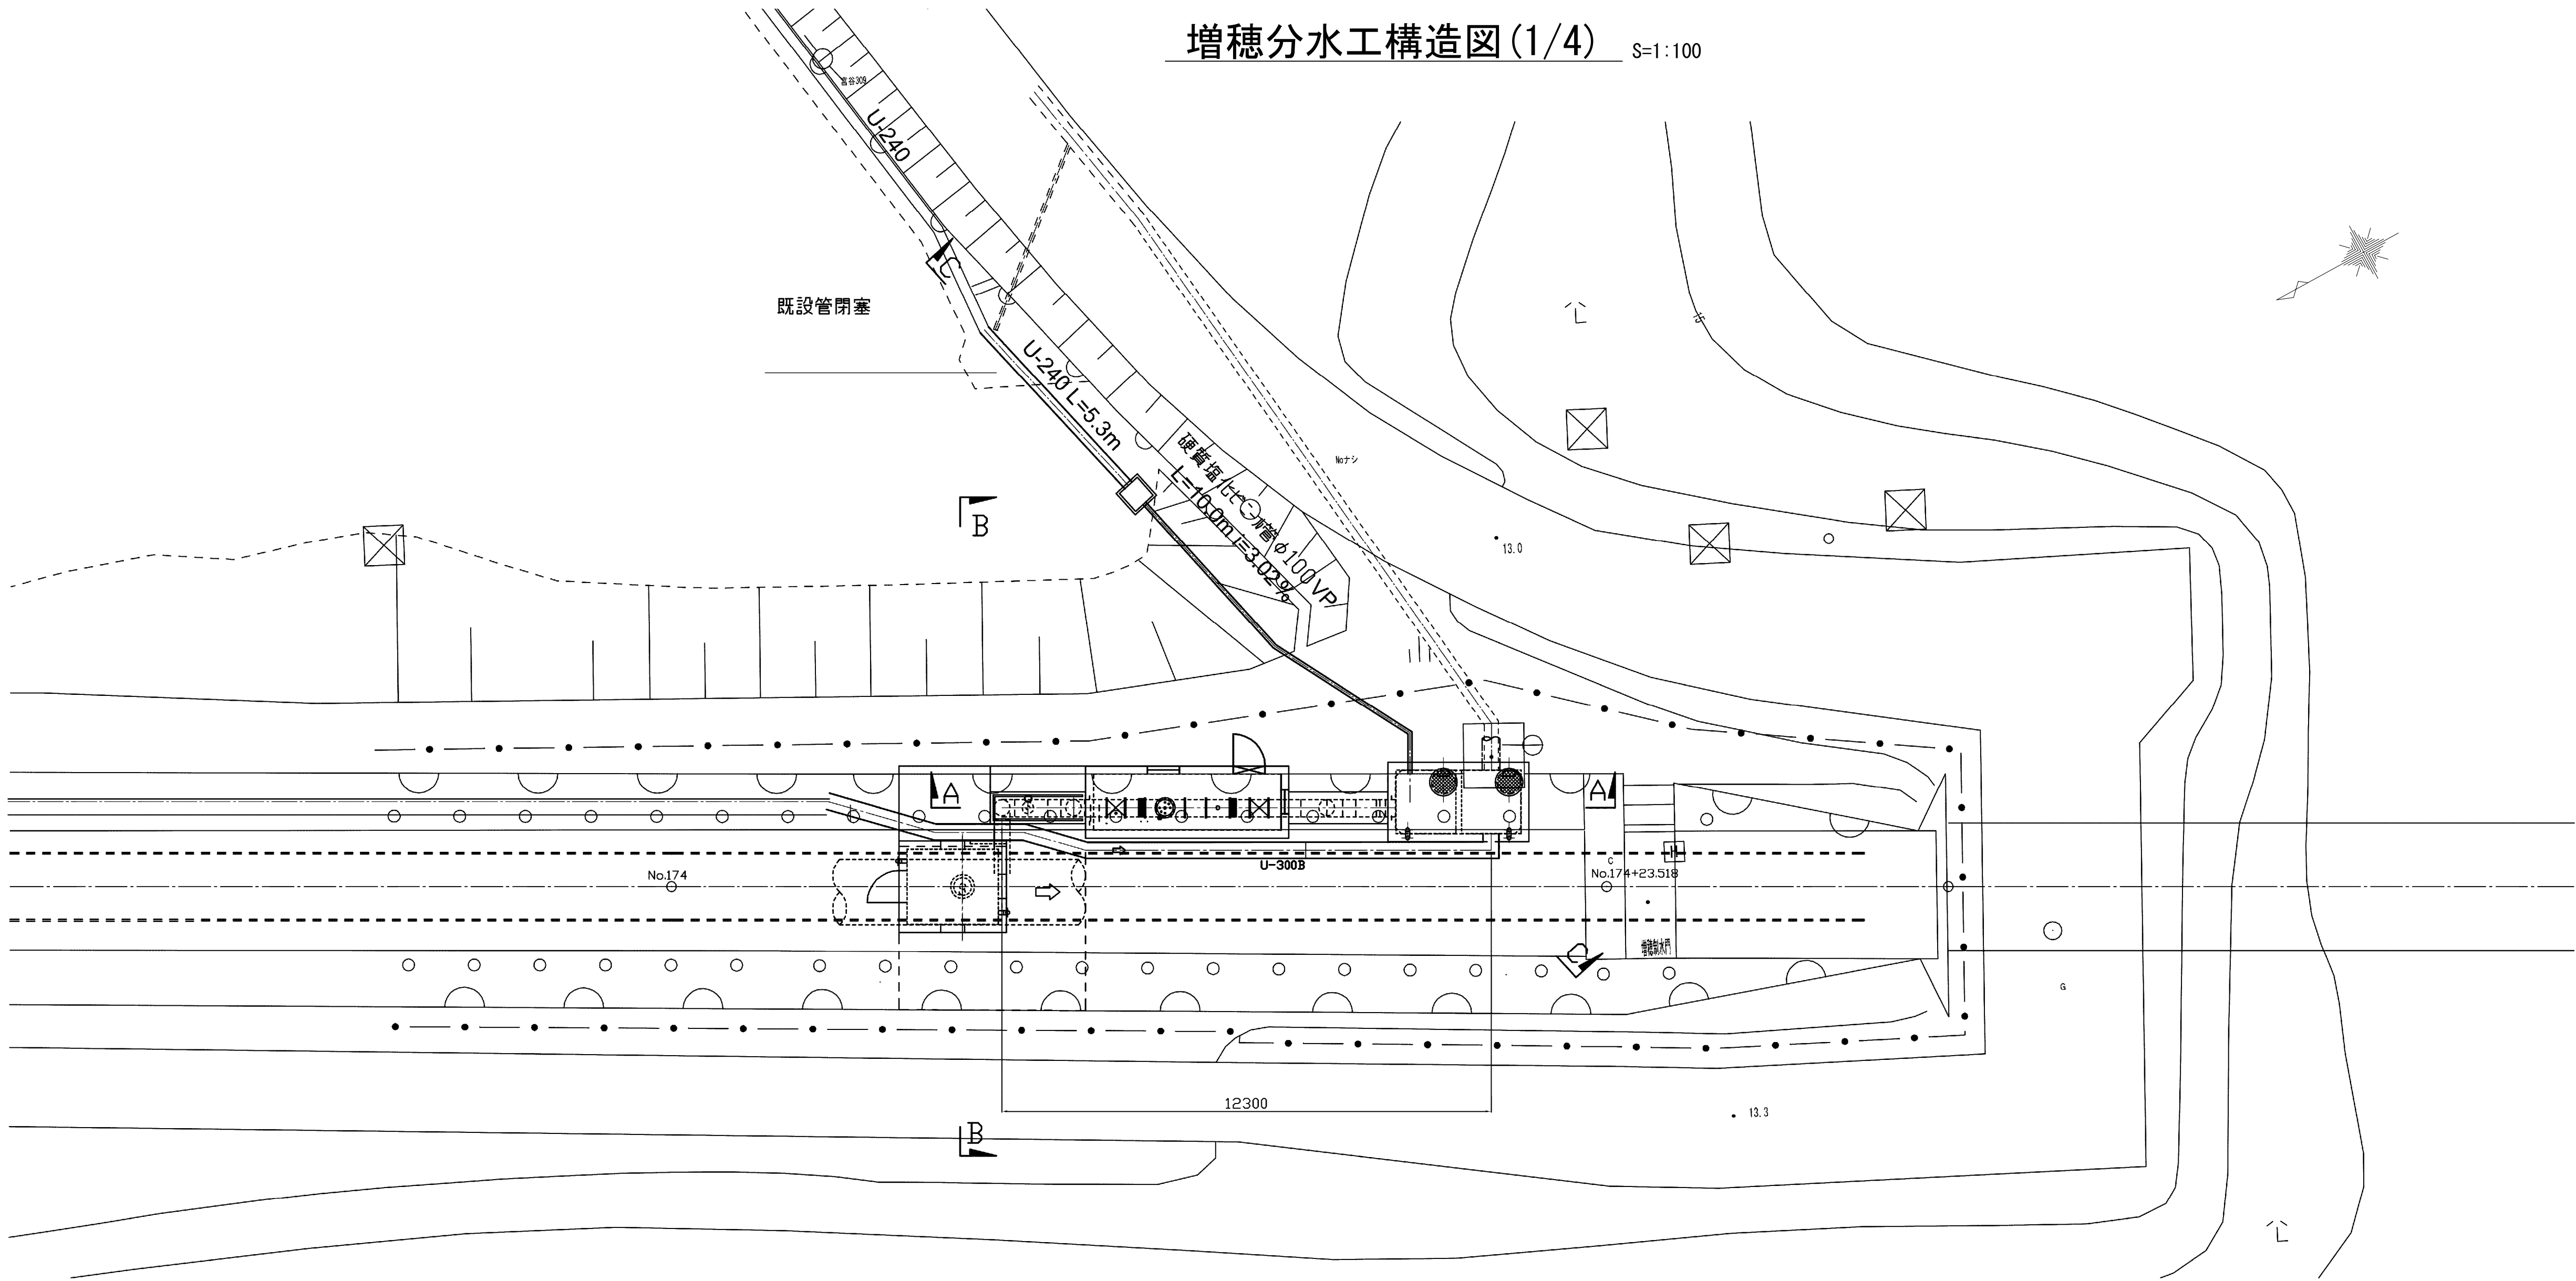


A-A断面
S=1:100

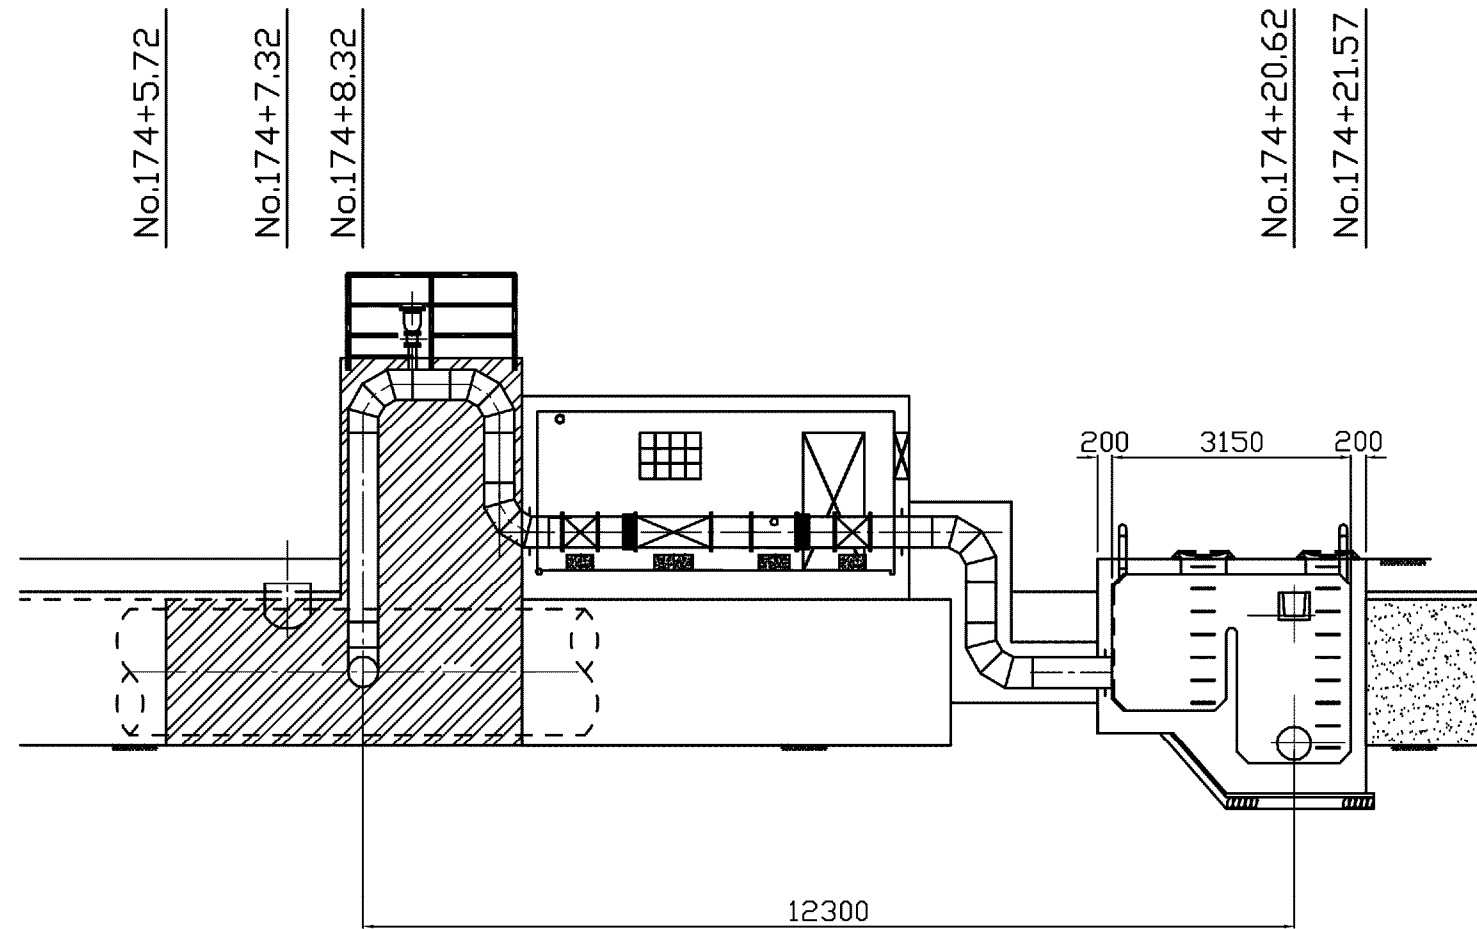

B-B断面
GH= 9.65
FH= 10.609

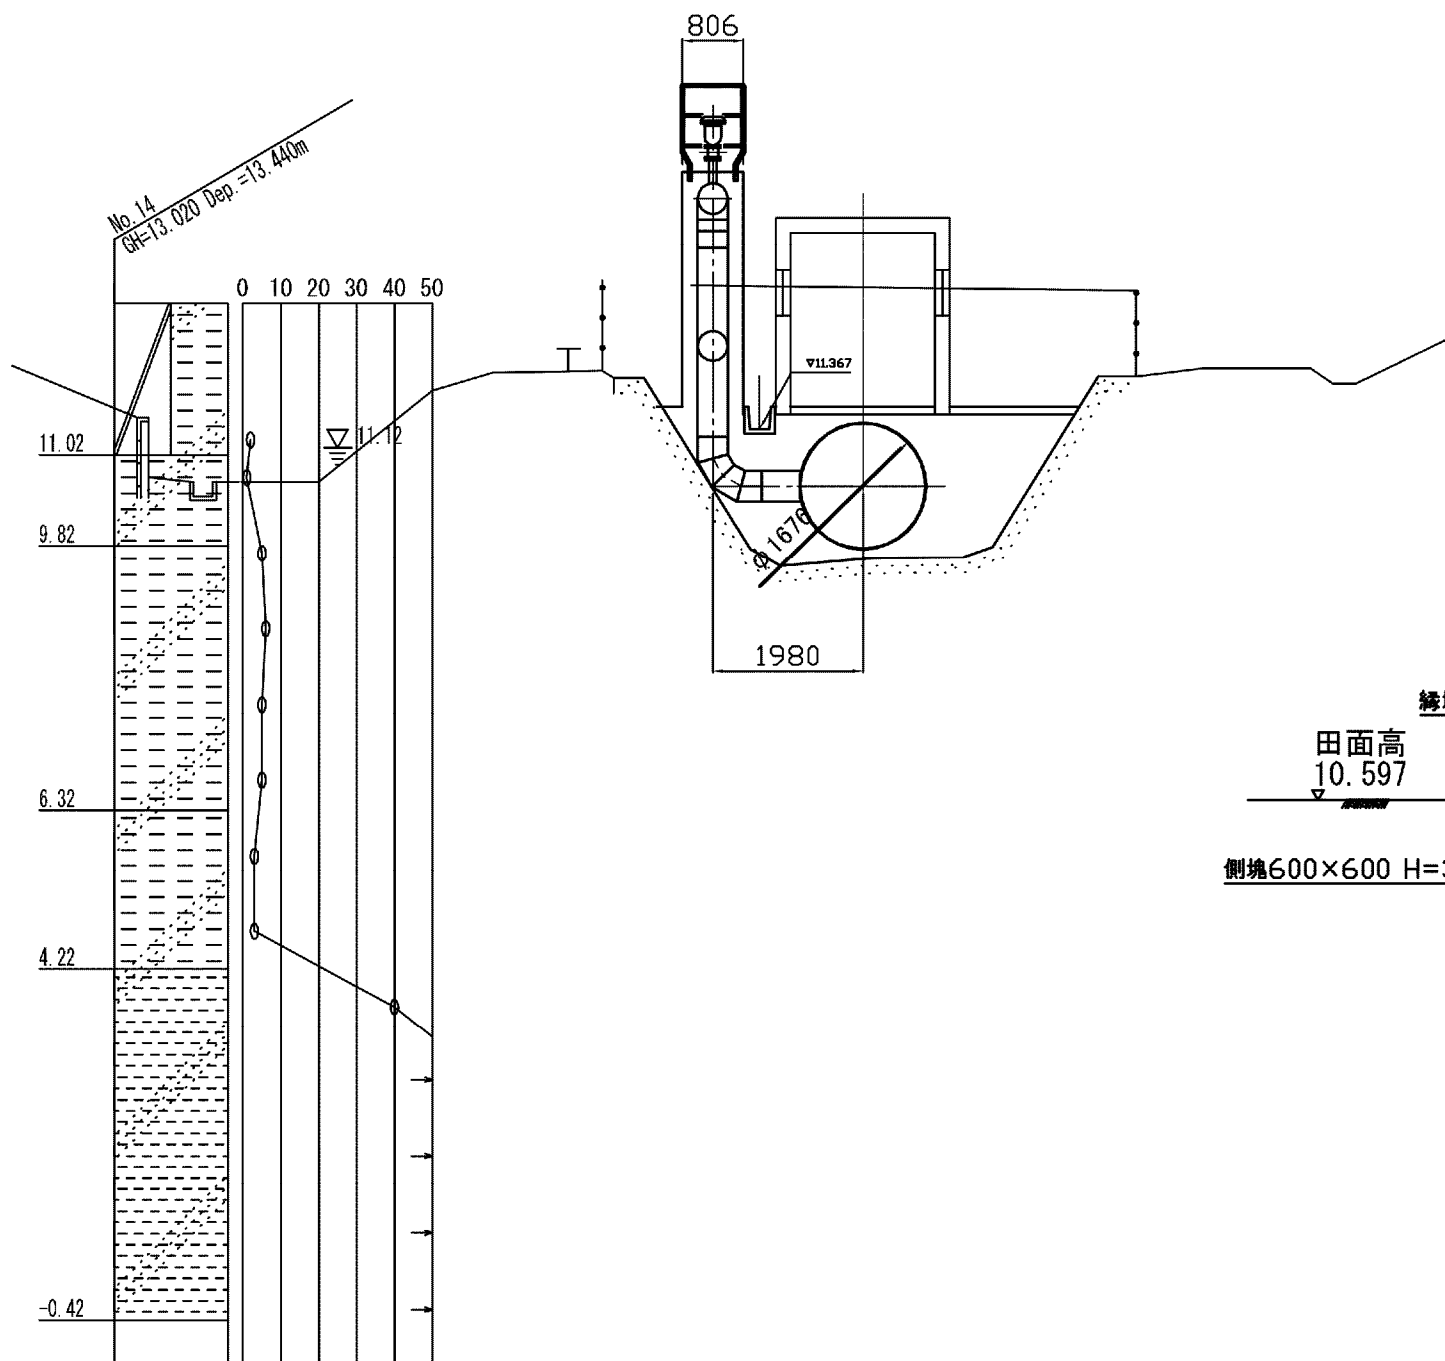


C-C断面
S=1:50

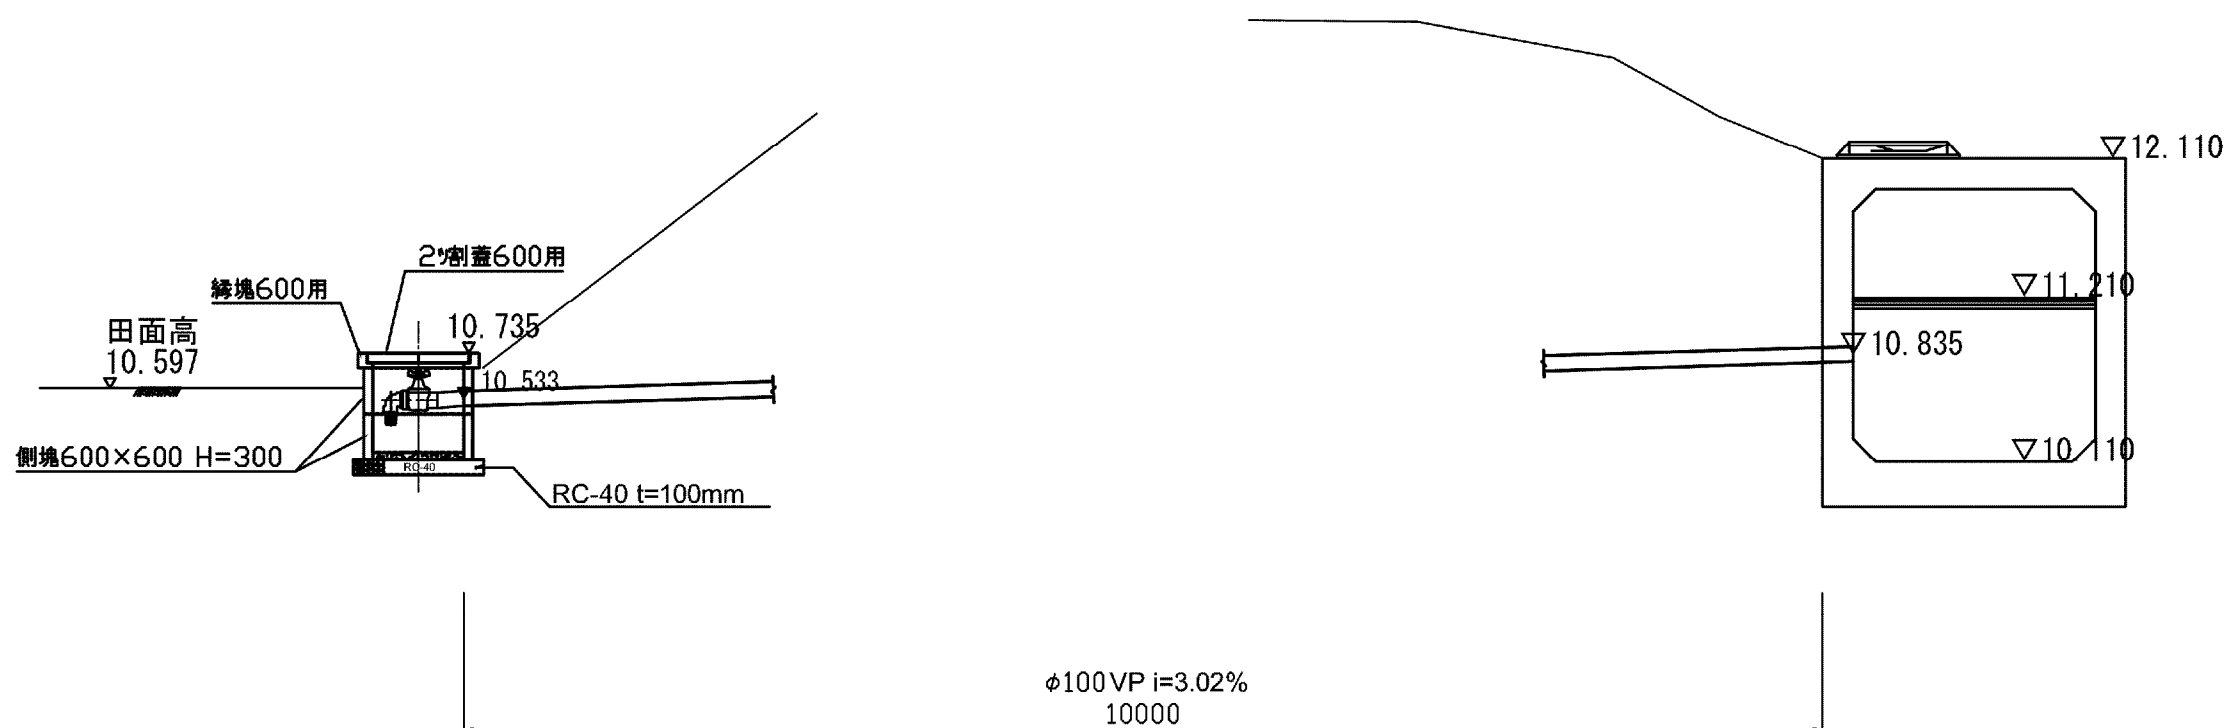


施設名	南部幹線用水路(0312100-1100-20)		
図面名	増穂分水工構造図(1/4)		
作成年月	平成26年 3月		
縮尺	A1 1:500 A2 1:707	図面番号	8-229/599
作成者	関東農政局 両総農業水利事業所		

増穂分水工構造図(2/4)


平面図
S=1:100

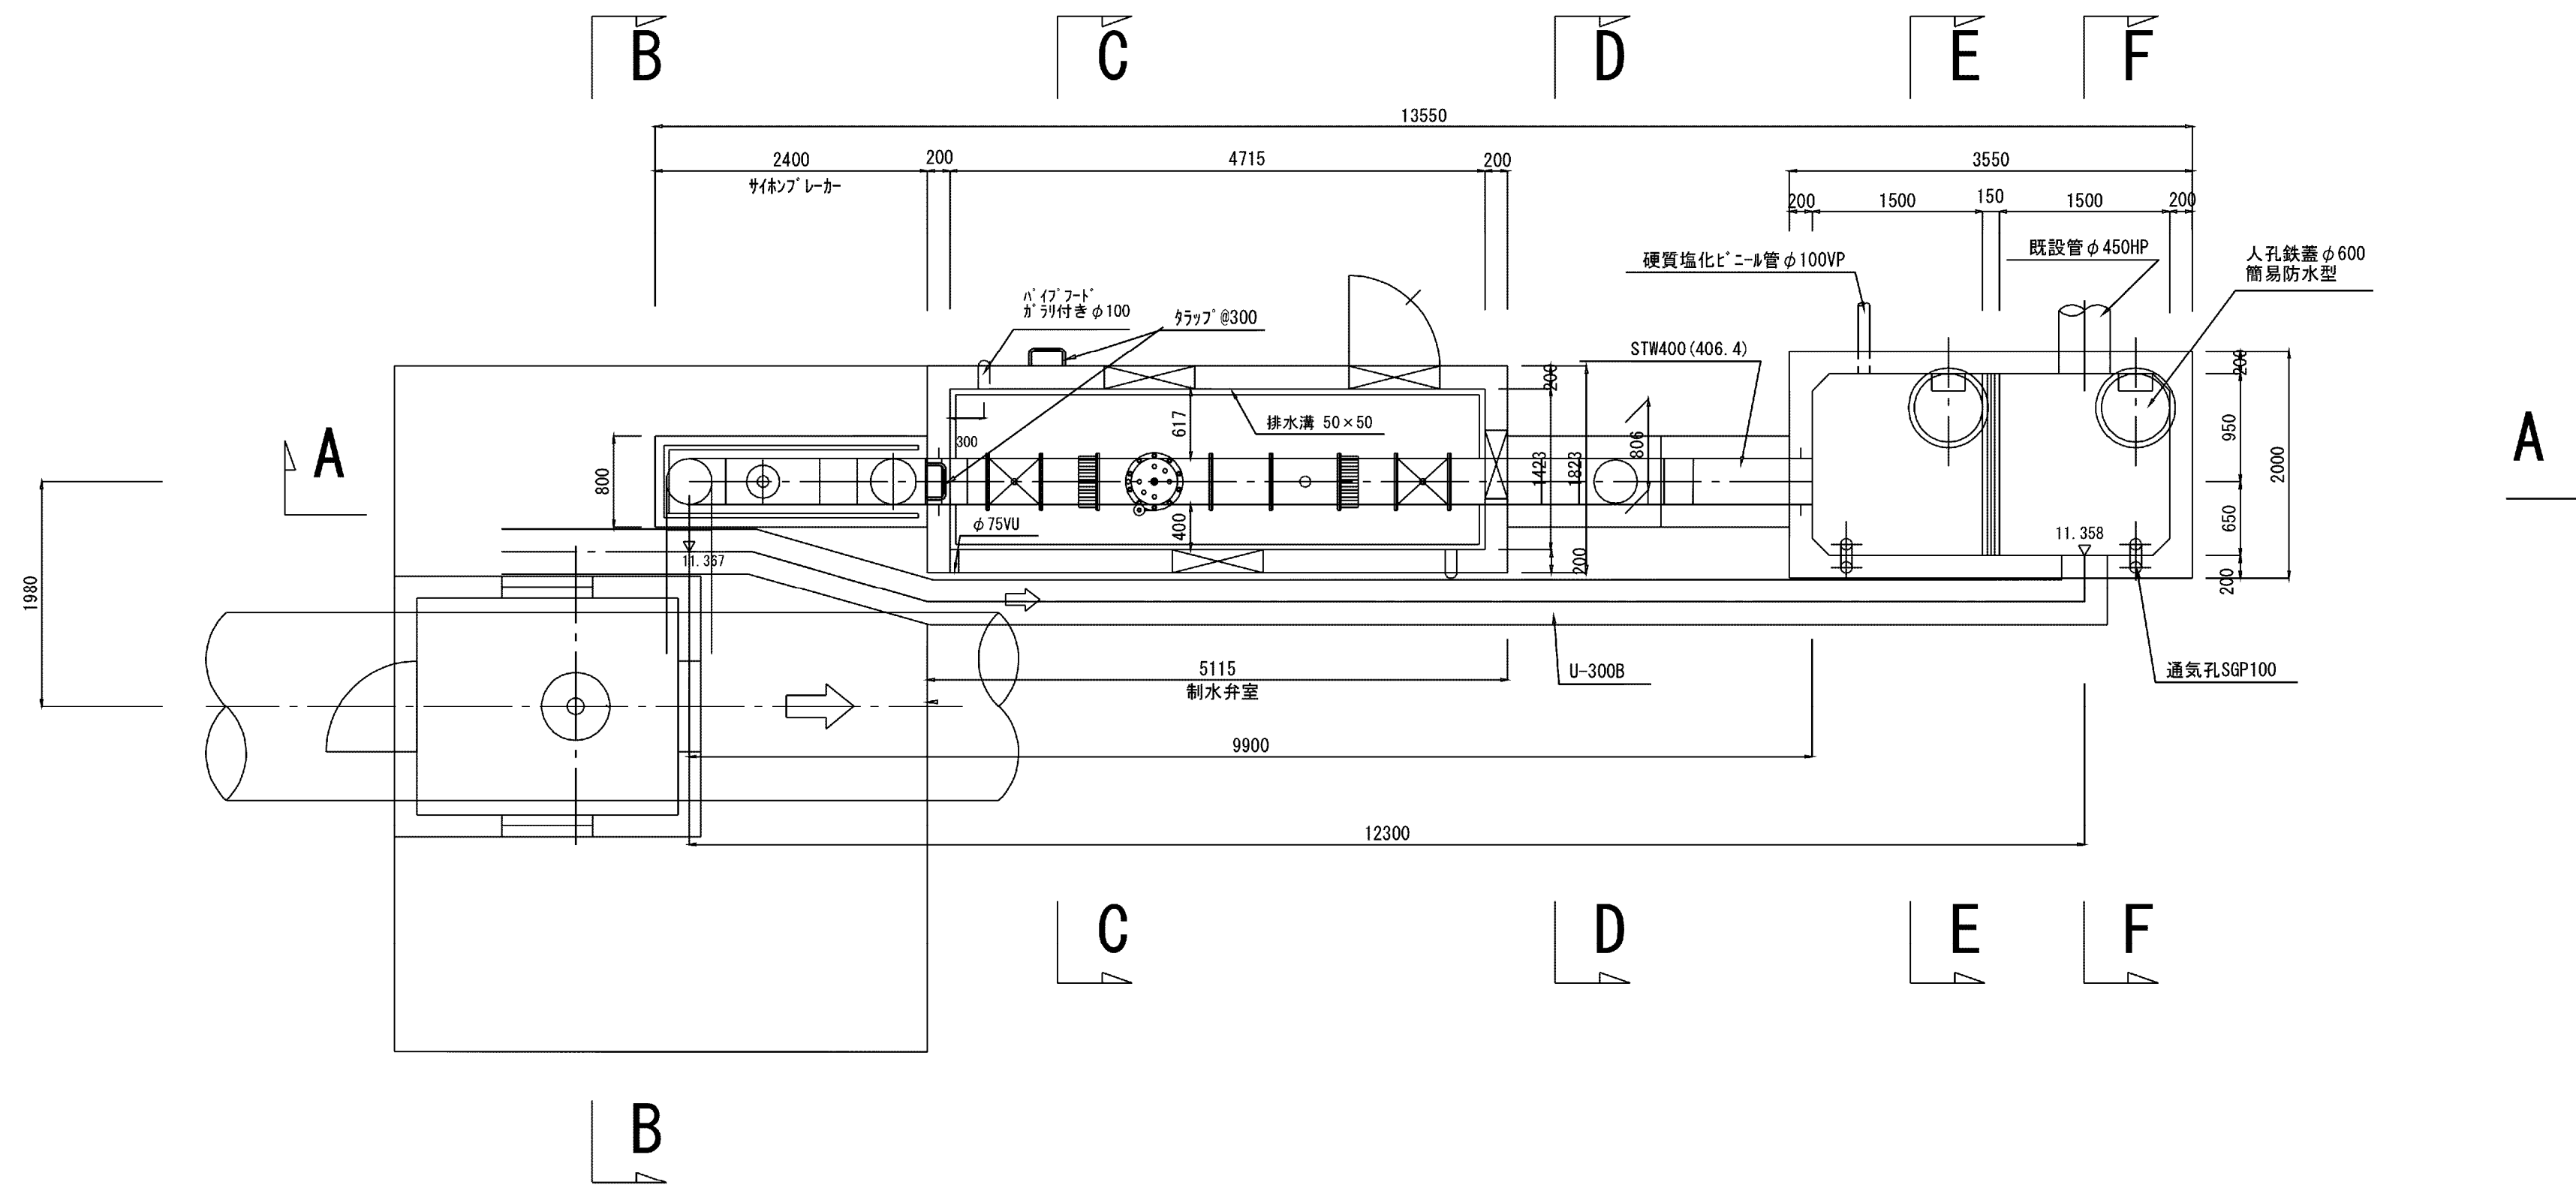

断面A-A
S=1:100

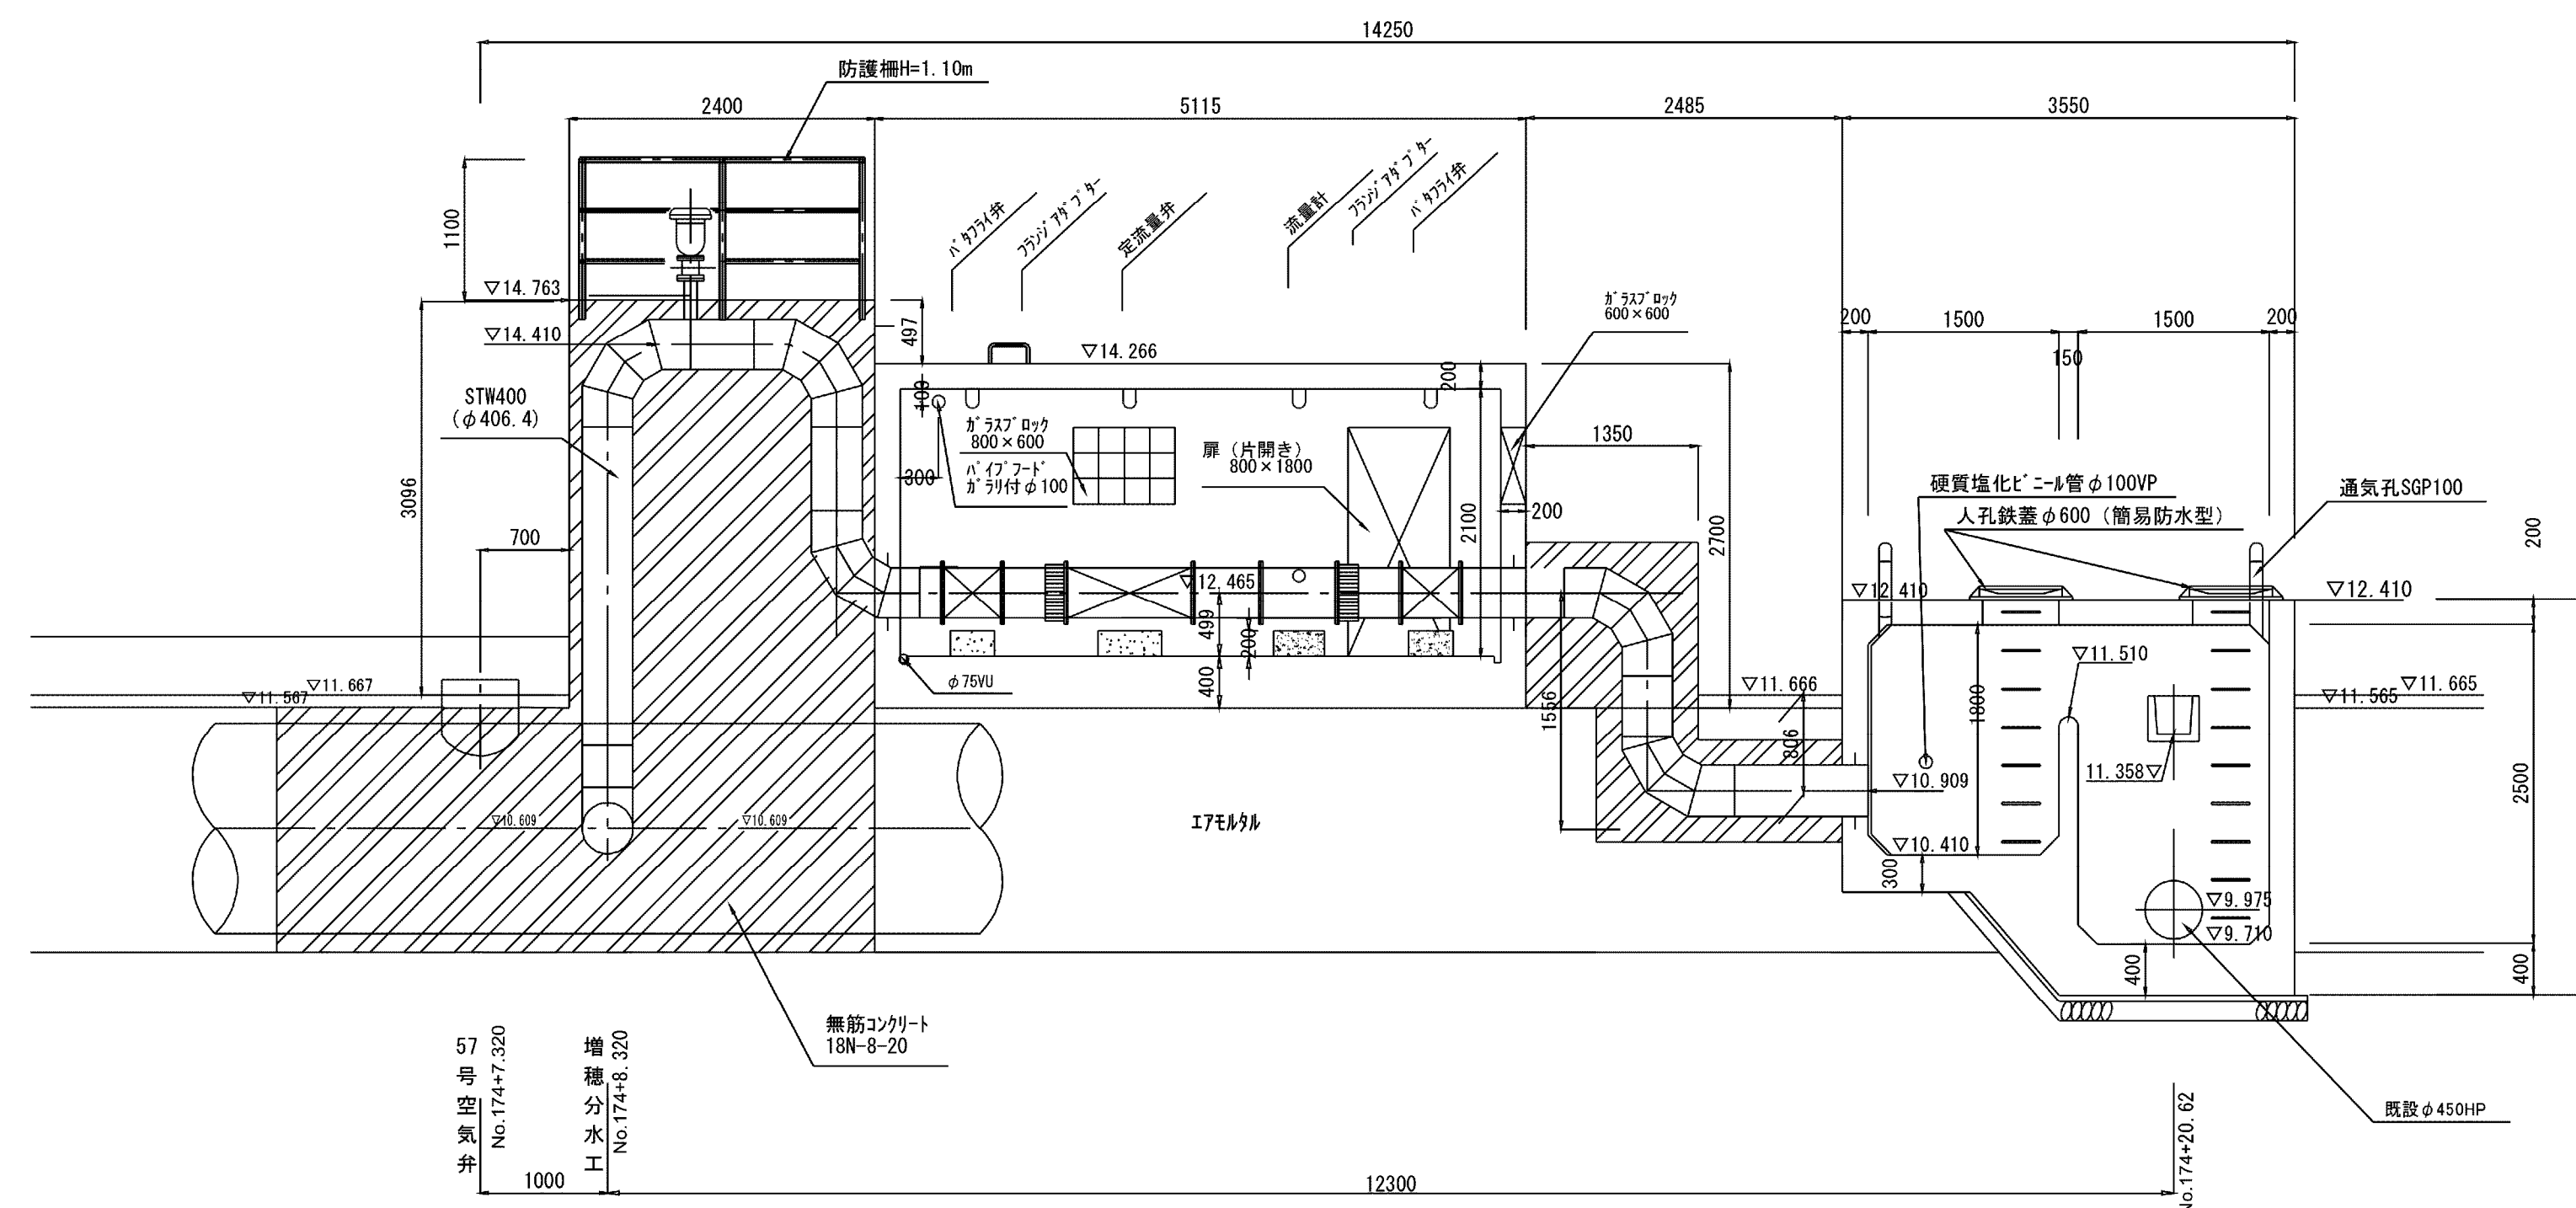


B-B 断面図
S=1:80

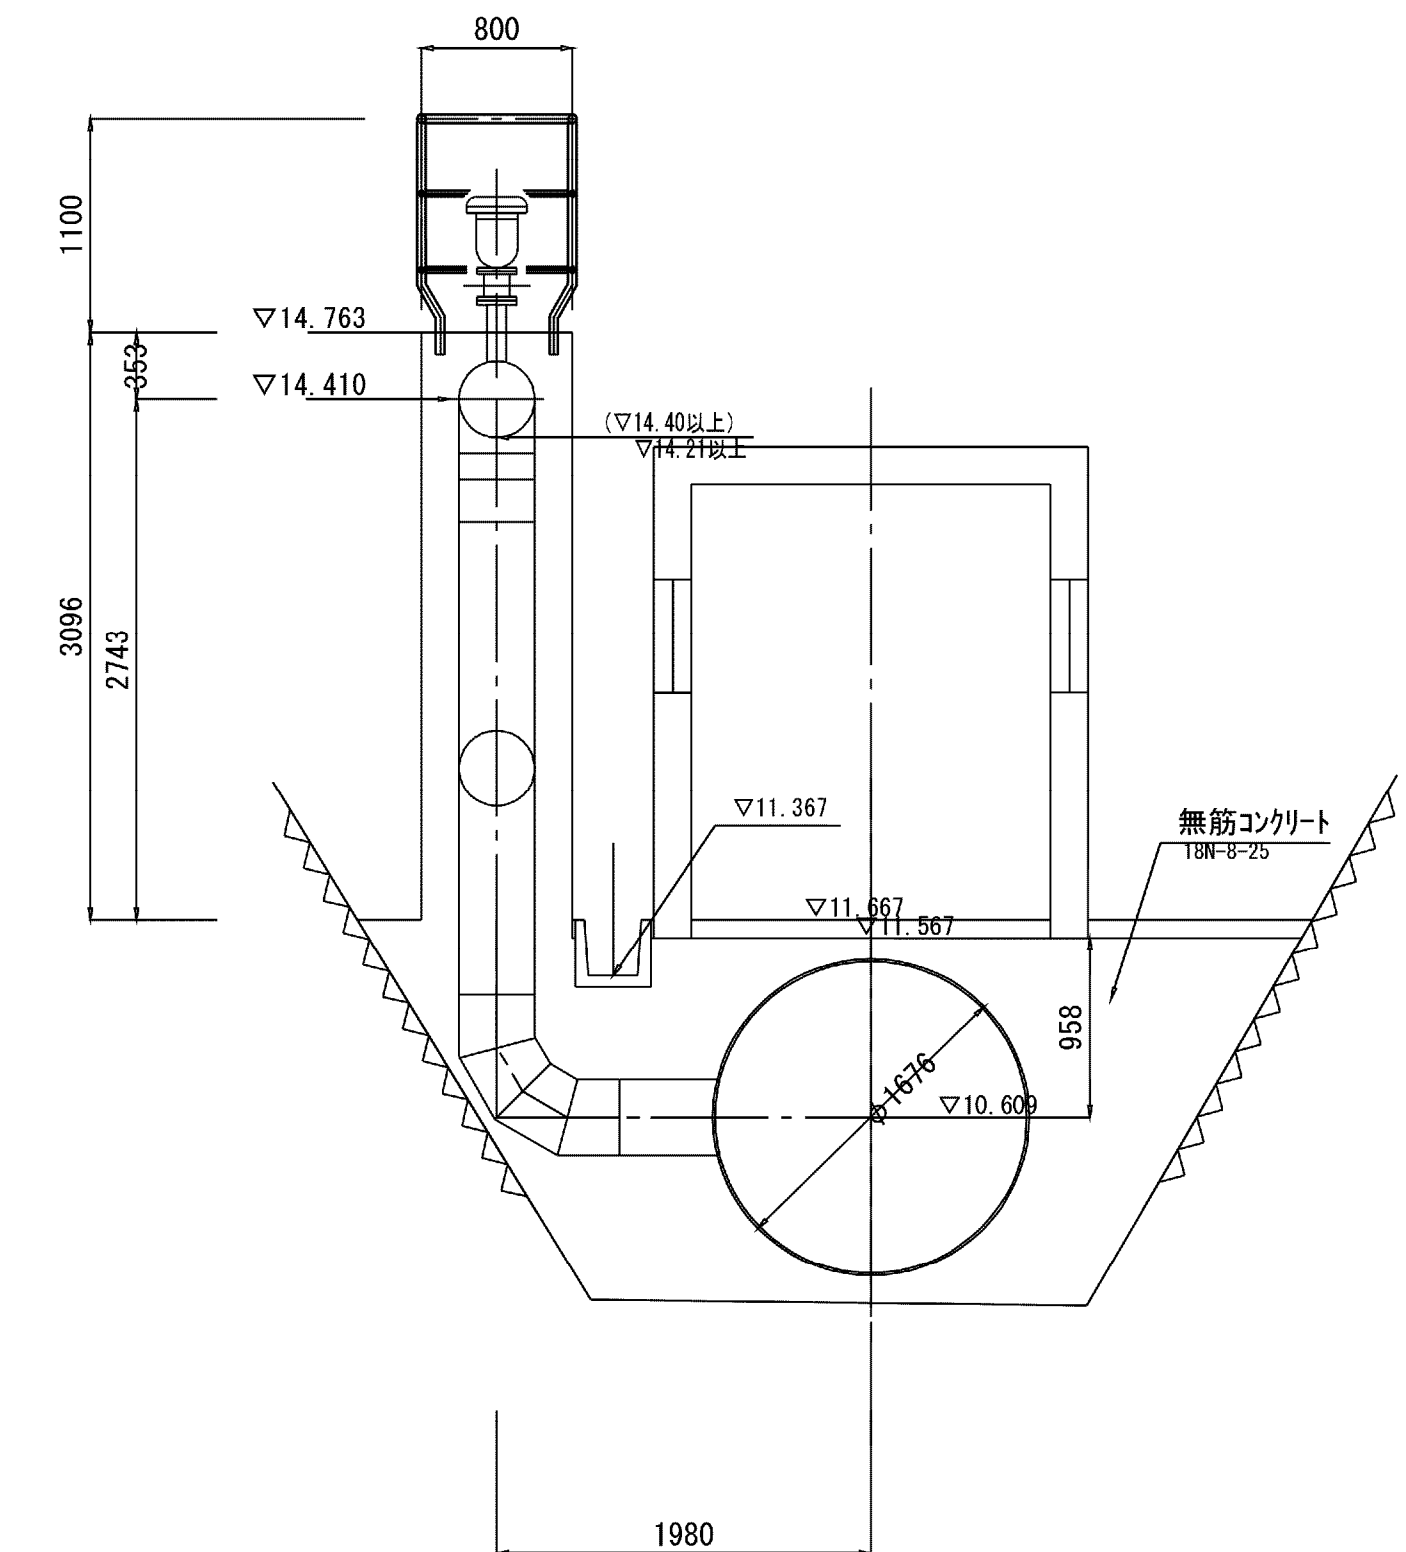


施設名	南部幹線用水路 (0312100-1100-20)		
図面名	増穂分水工構造図 (2/4)		
作成年月	平成26年 3月		
縮尺	A1 1:500 A2 1:707	図面番号	8-230/599
作成者	関東農政局 両総農業水利事業所		


D-D 断面

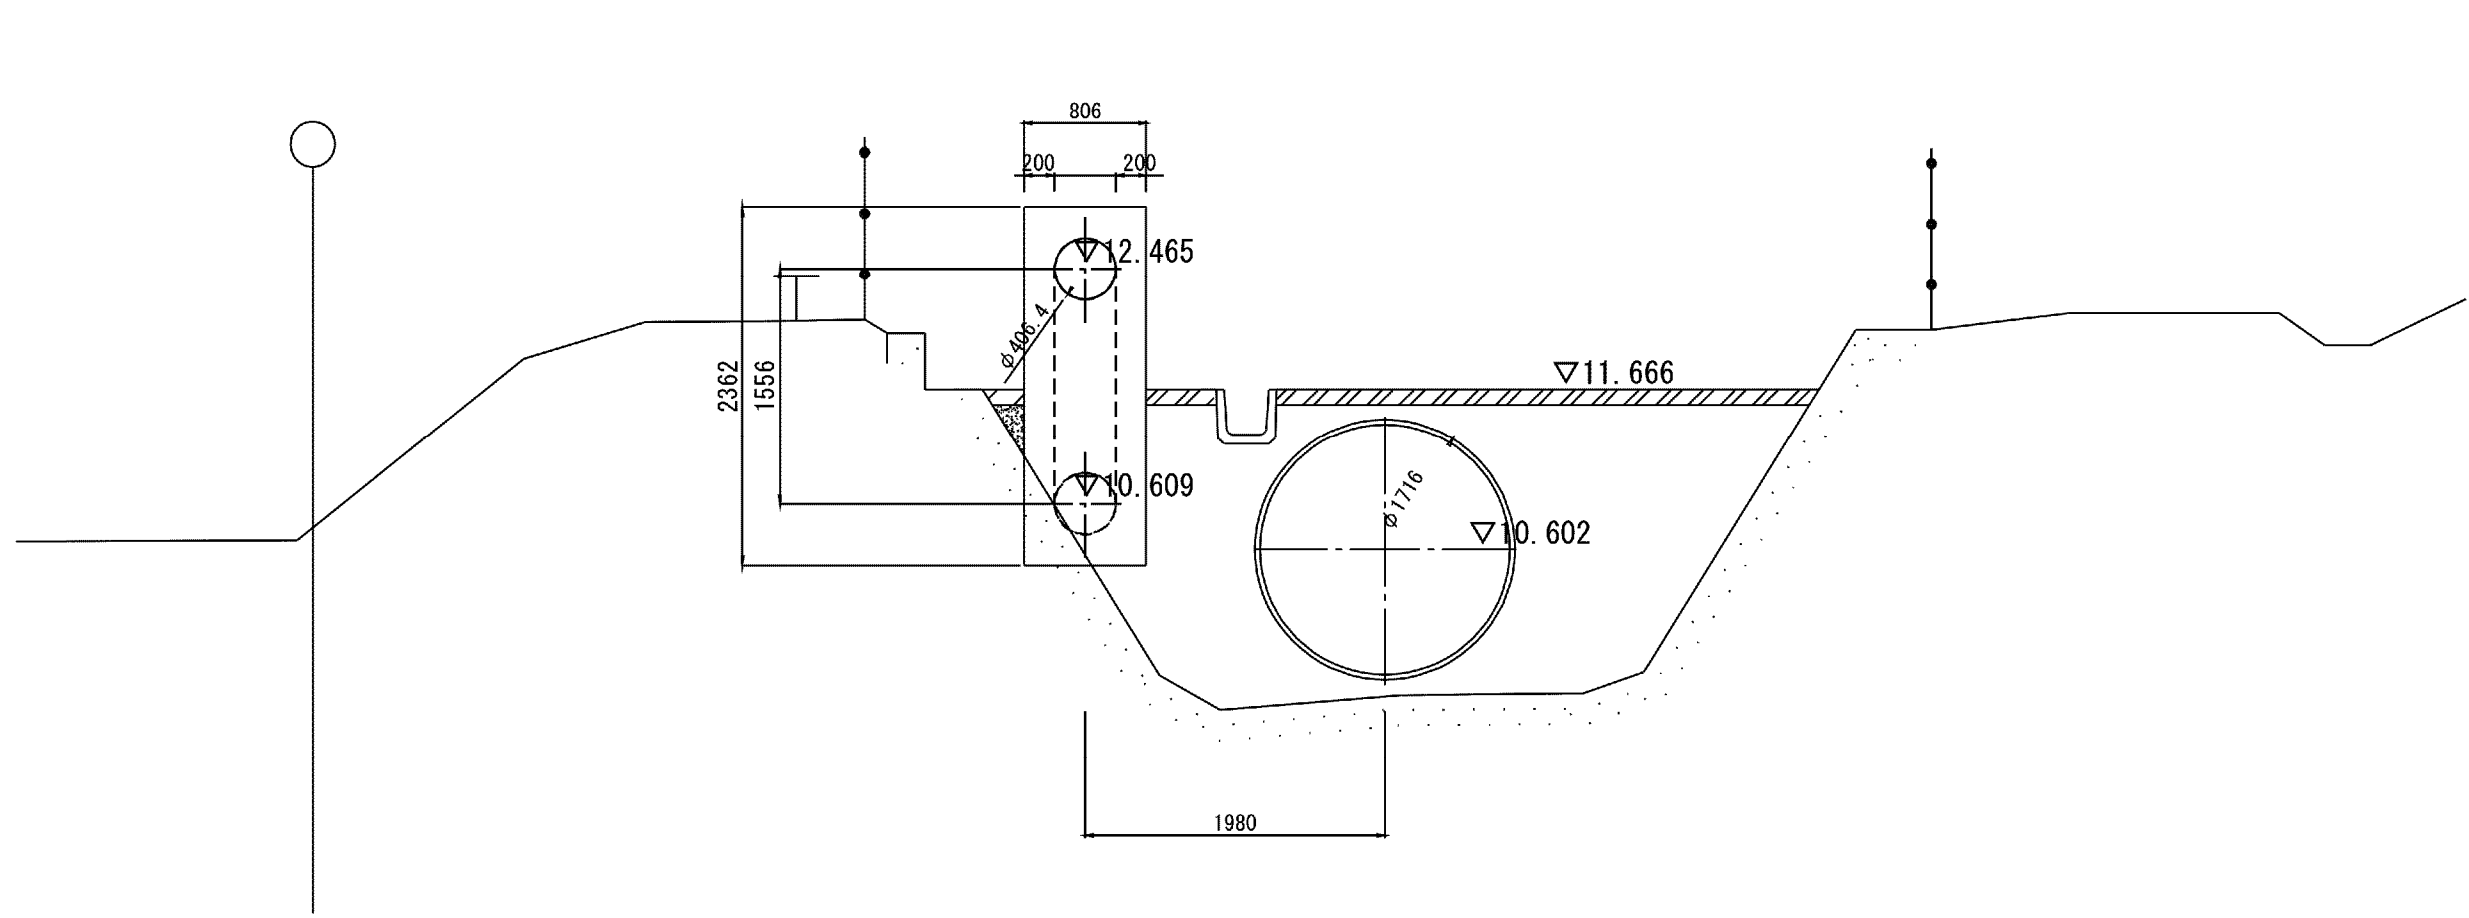


F-F 断面

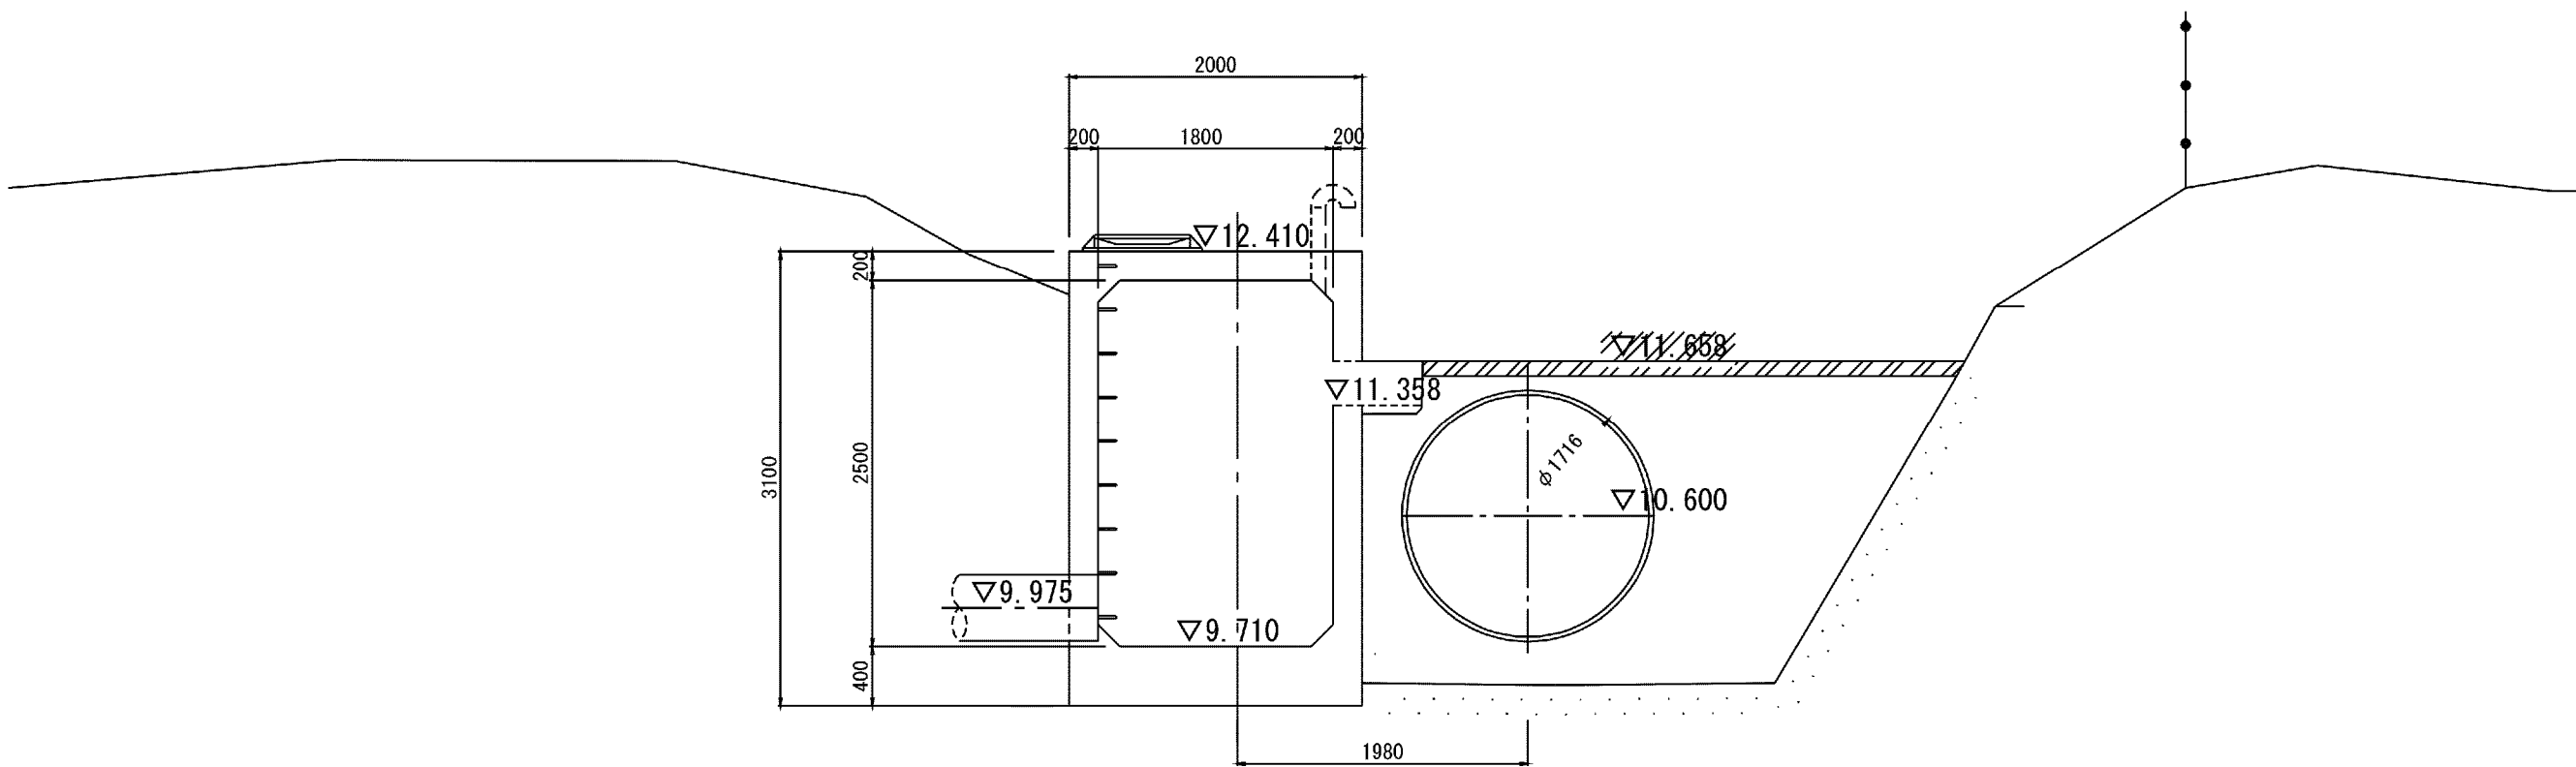

C-C 断面

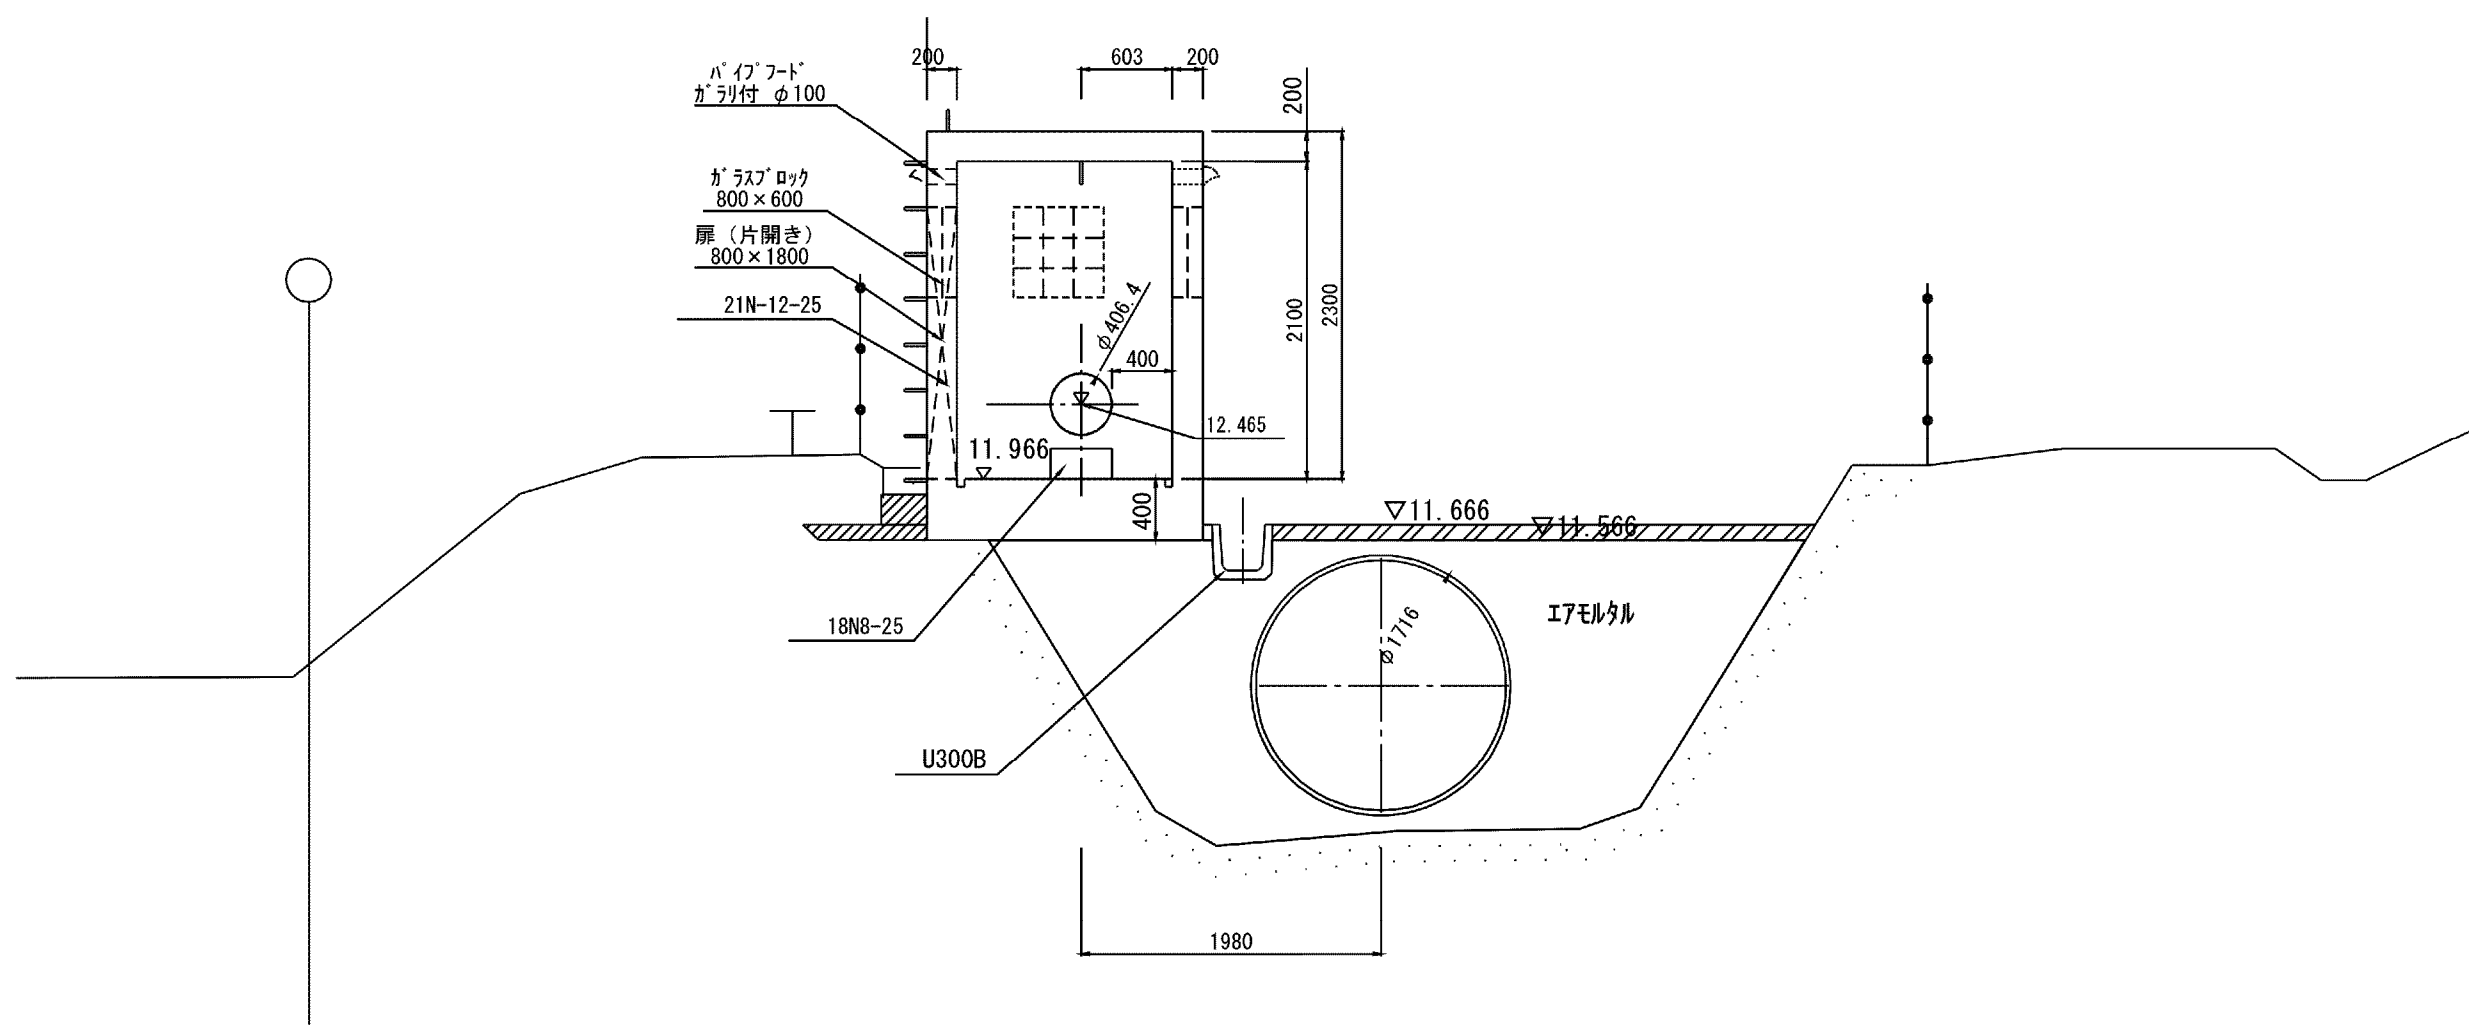


E-E 断面

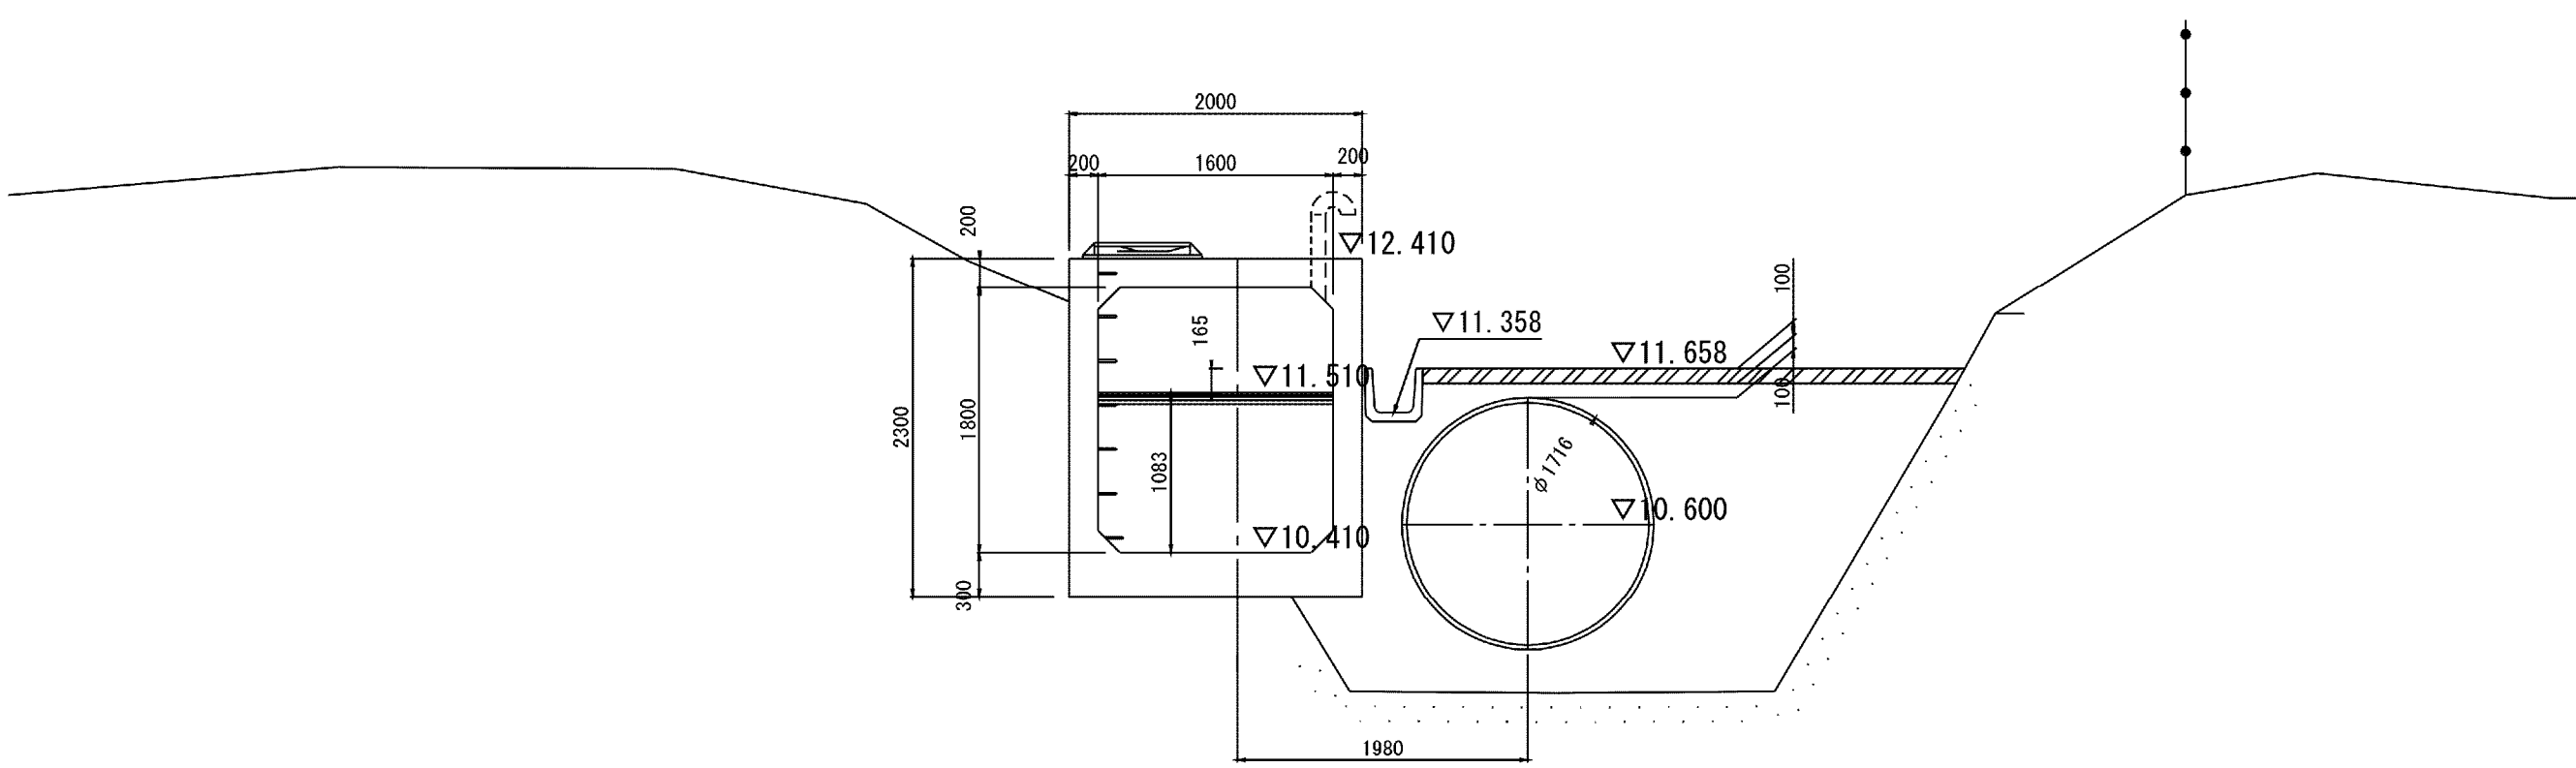


施設名	南部幹線用水路(0312100-1100-20)		
図面名	増穂分水工構造図(3/4)		
作成年月	平成26年 3月		
縮尺	A1 1:500 A2 1:707	図面番号	8-231/599
作成者	関東農政局 両総農業水利事業所		

増穂分水工構造図(4/4)


トラップ詳細図
S=1:10

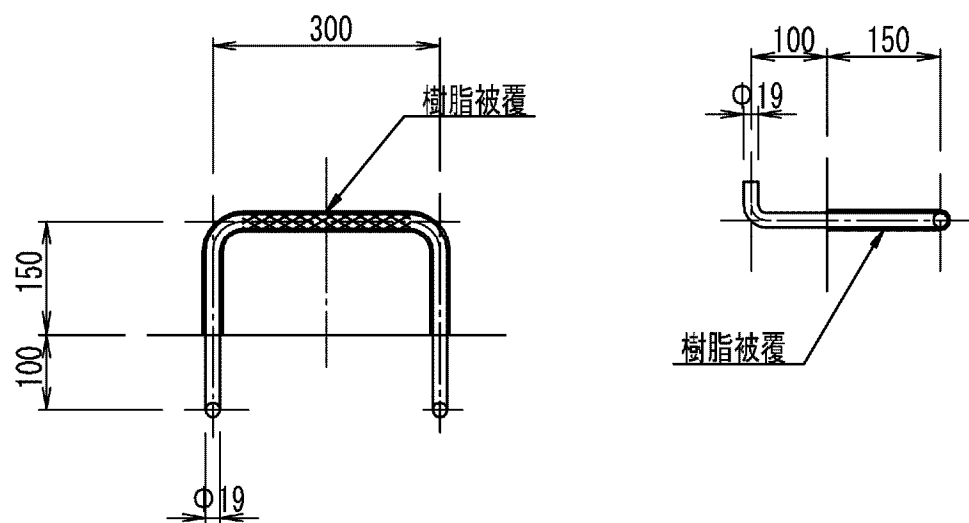


通気孔詳細図
S=1:20

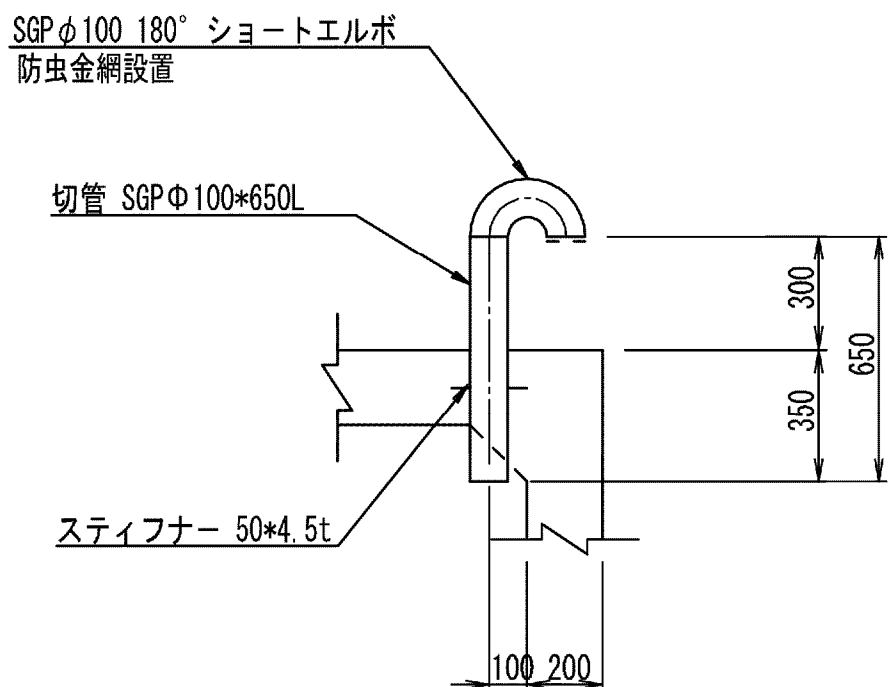


マンホール部詳細図
S=1:20

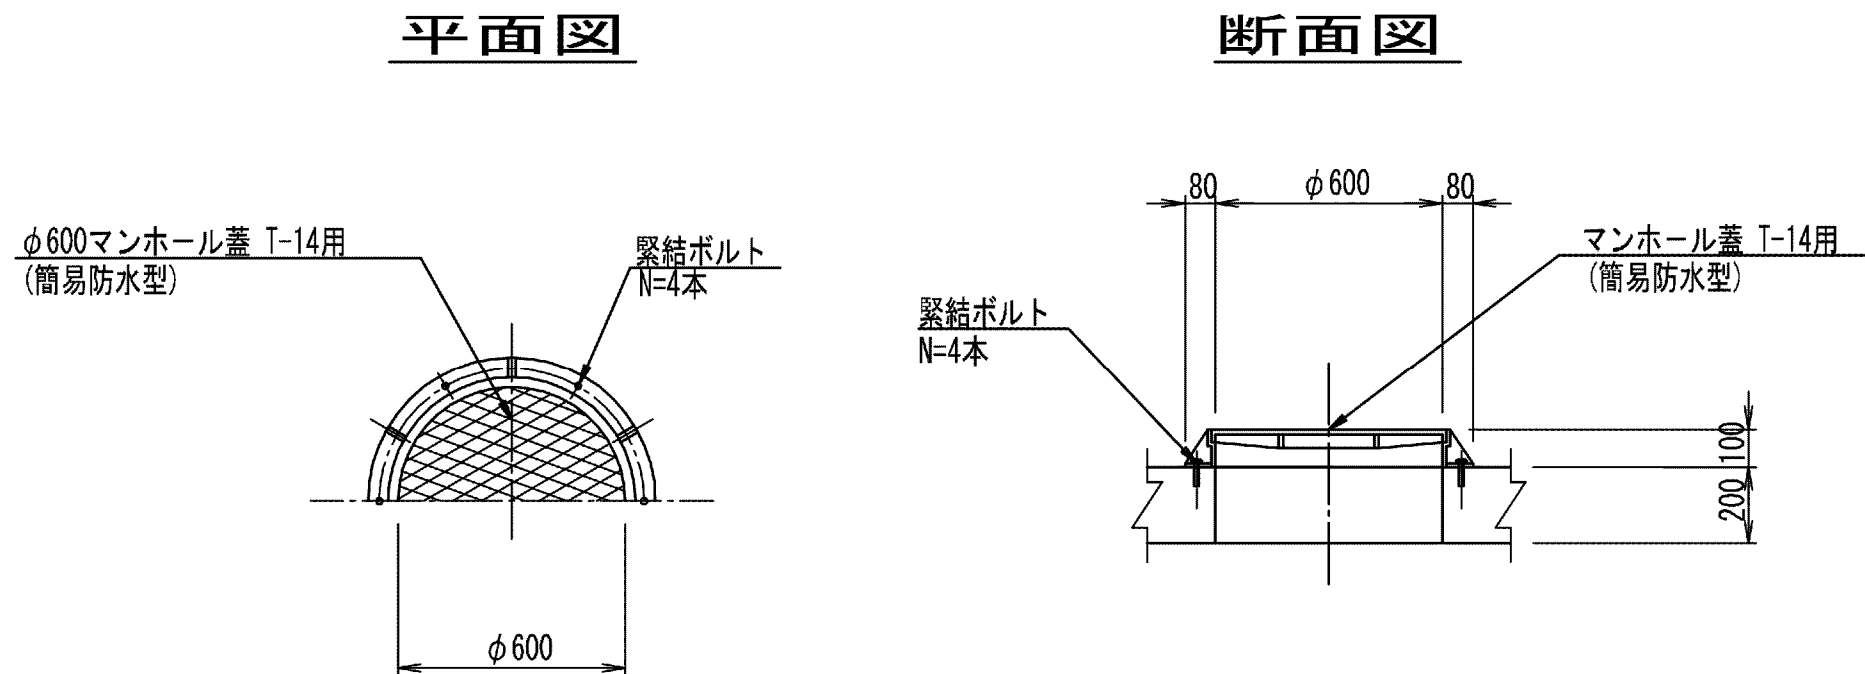


吊りフック詳細図
S=1:20

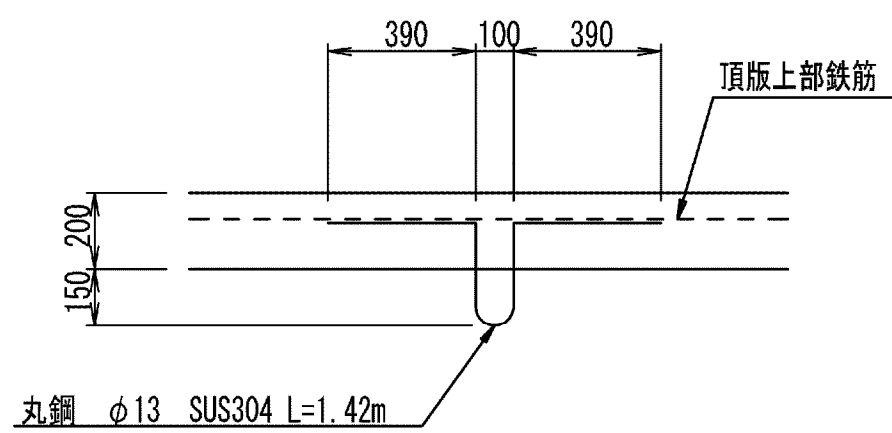


防護柵詳細図
S=1:30

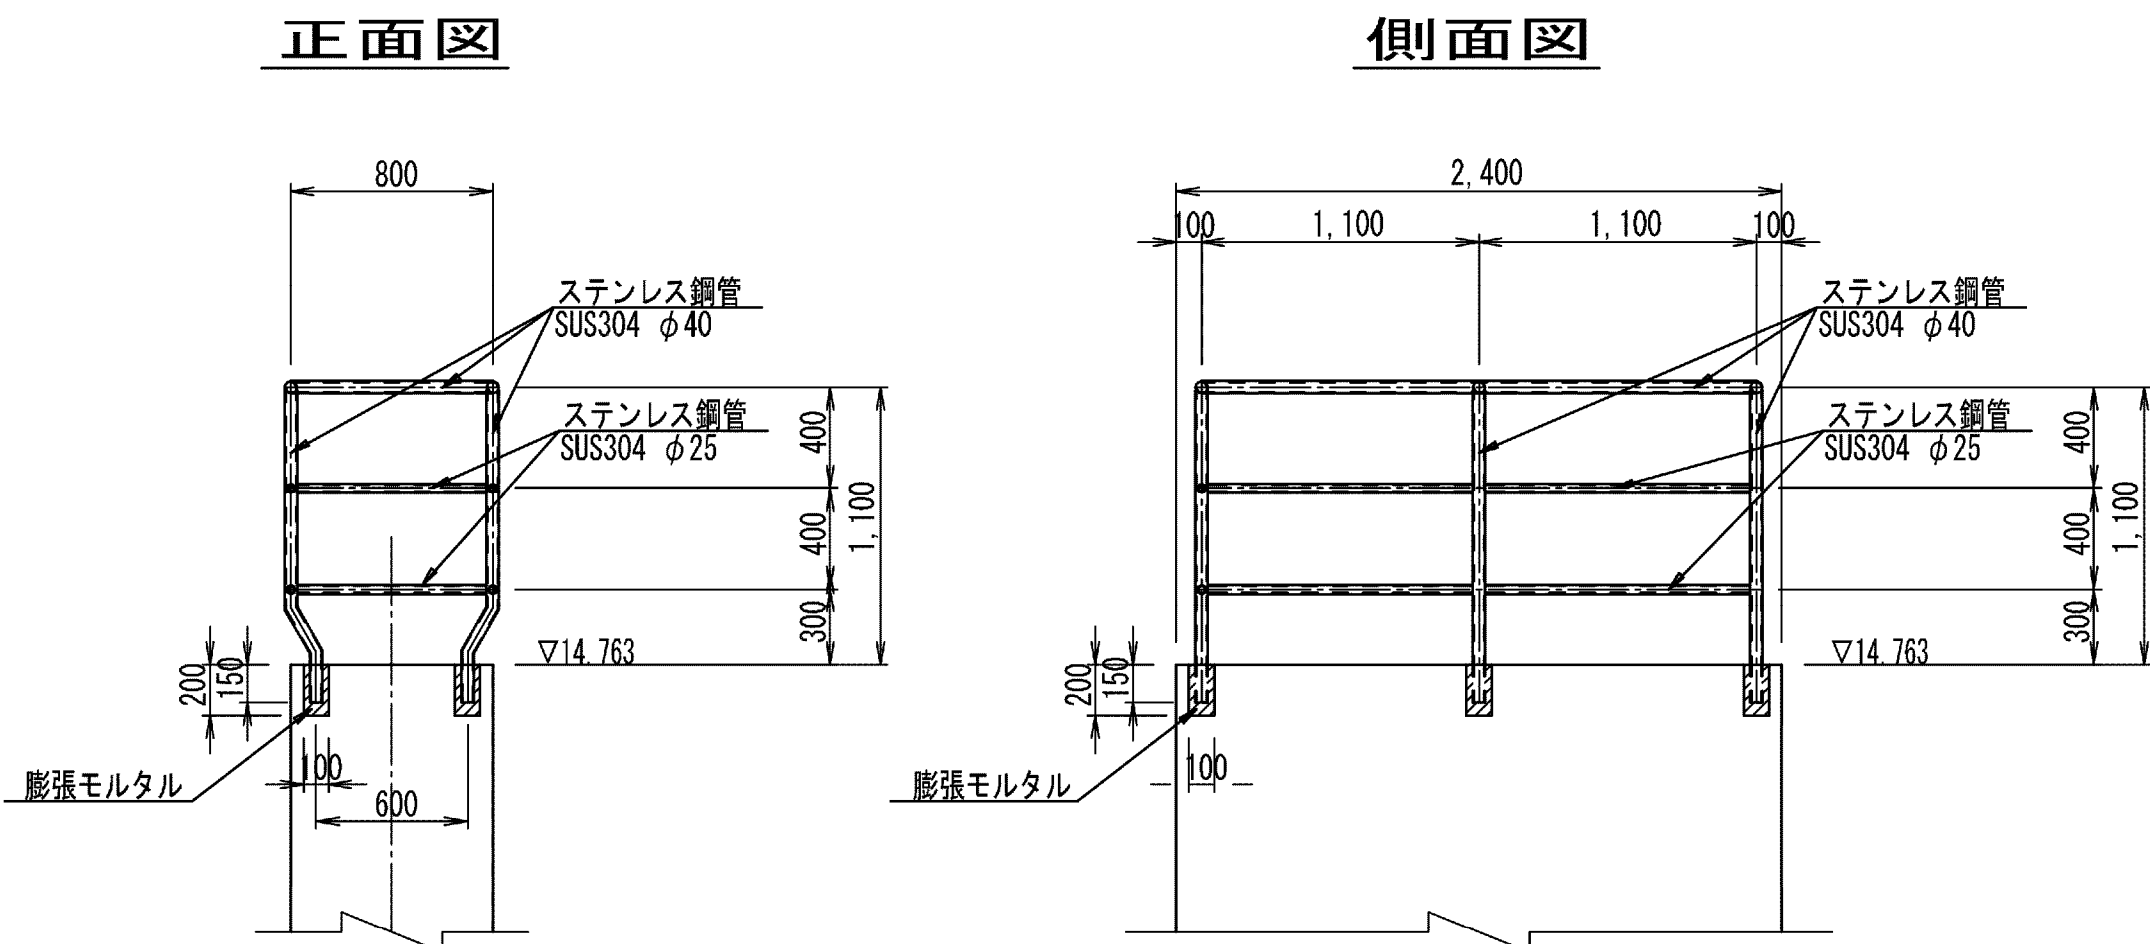


空気弁詳細図

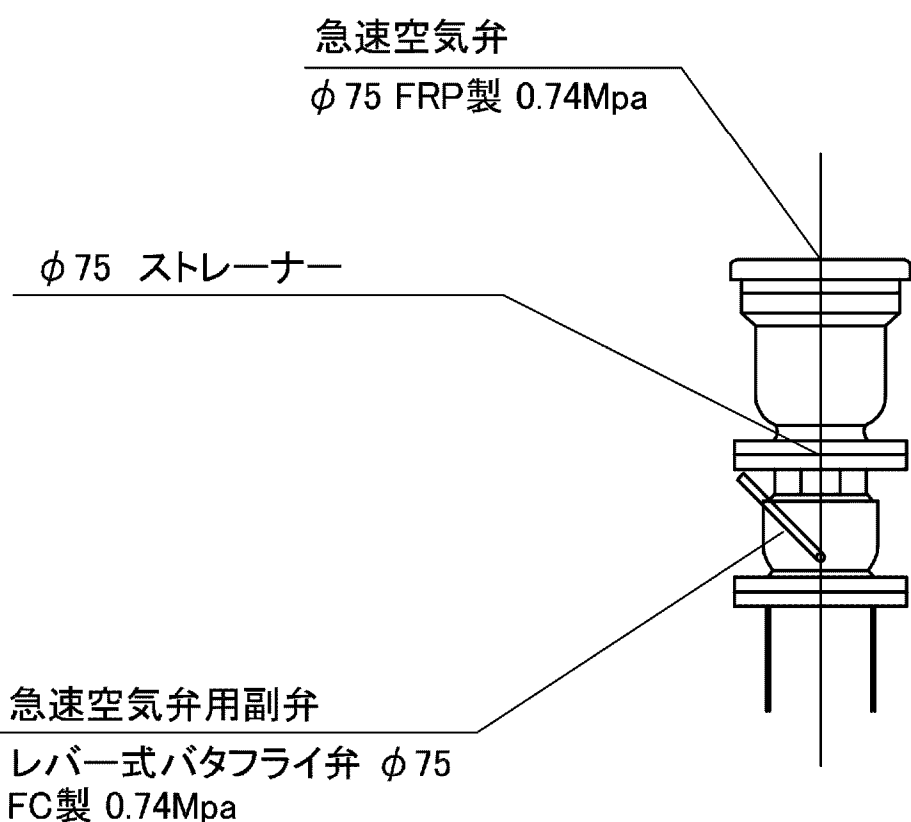


A-A断面図
S=1:20

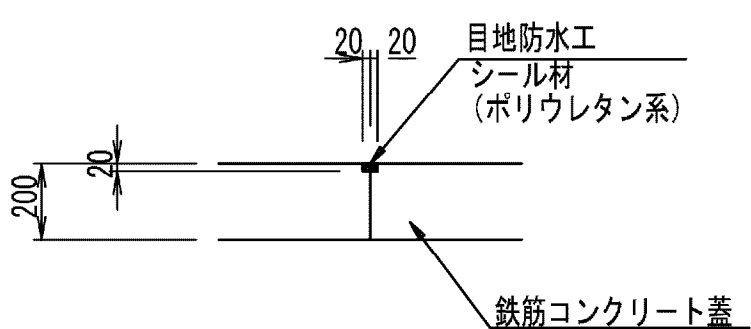

A部詳細図
S=1:20

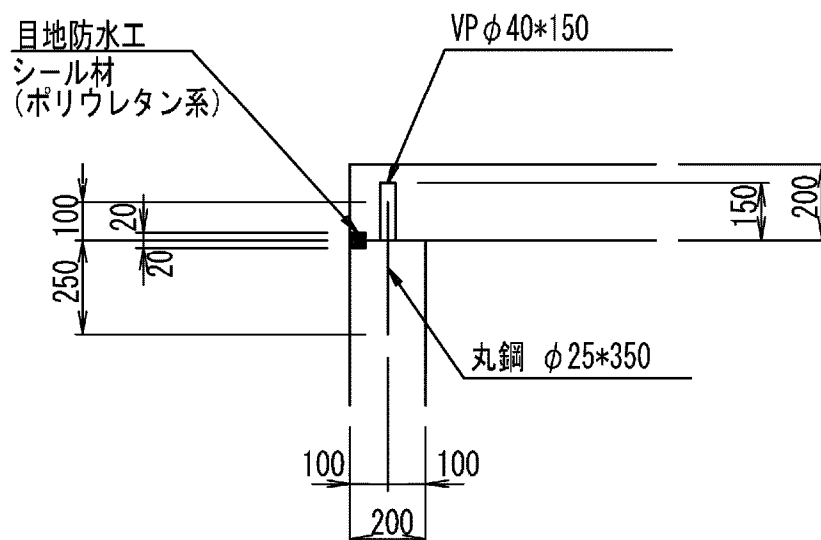


吊り上げ金具詳細図
S=1:20

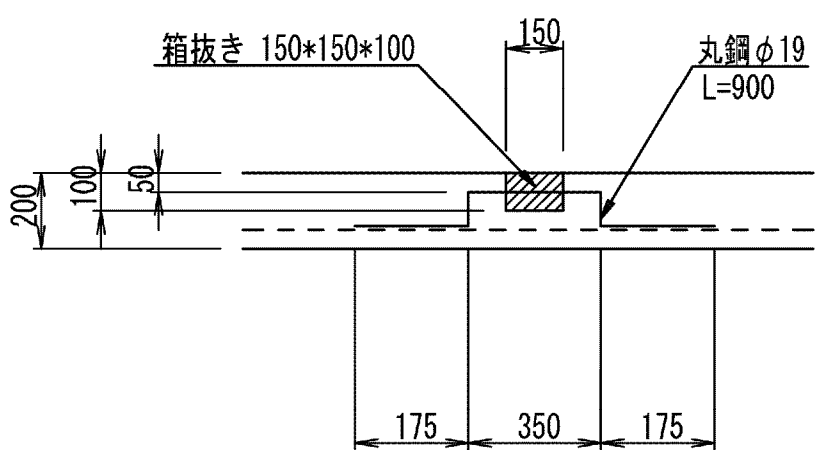



建具表

形式	片開きフラッシュドア		はめ殺し窓	
数量	1		3	
姿図				
材質 仕上	アルミ	シルバー	ガラスブロック	
見込 硝子	枠 : 70 扉 : 35			
金物	丁番(SUS)、握玉 シリンダー錠			
備考	杢摺(下枠)ステンレス		200×200型	




パイプフード詳細図
S=1:20

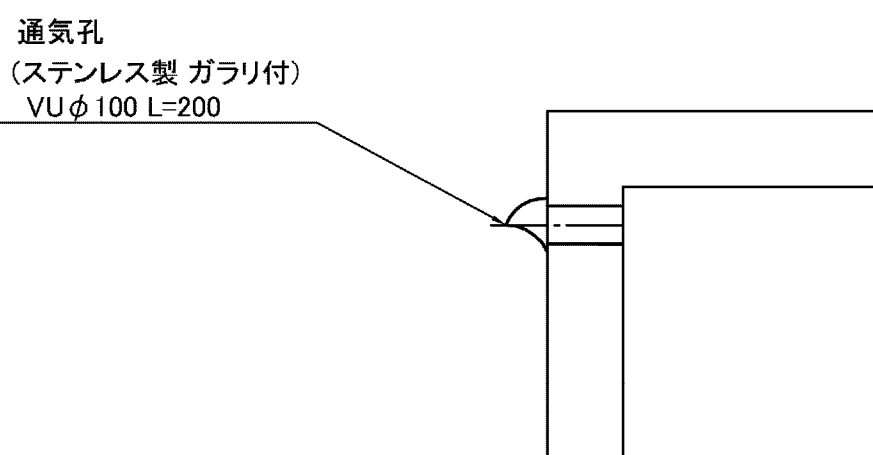

施設名	南部幹線用水路(0312100-1100-20)		
図面名	増穂分水工構造図(4/4)		
作成年月	平成26年 3月		
縮尺	A1 1:500 A2 1:707	図面番号	8-232/599
作成者	関東農政局 両総農業水利事業所		

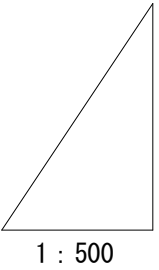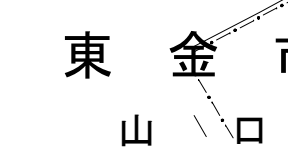








(平面図・標準断面図・縦断面図)

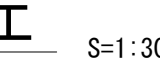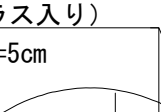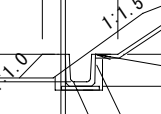

施設名	南部幹線用水路 (0312100-1100-20)		
図面名	増穂分水工周辺整備工計画図 (1/8)		
作成年月	平成26年 3月		
縮尺	A1 図示	図面番号	8-568/599
作成者	関東農政局 両総農業水利事業所		

増穂分水工周辺整備工計画図(2/8)
(横断面図；幹線水路)



S=1:100

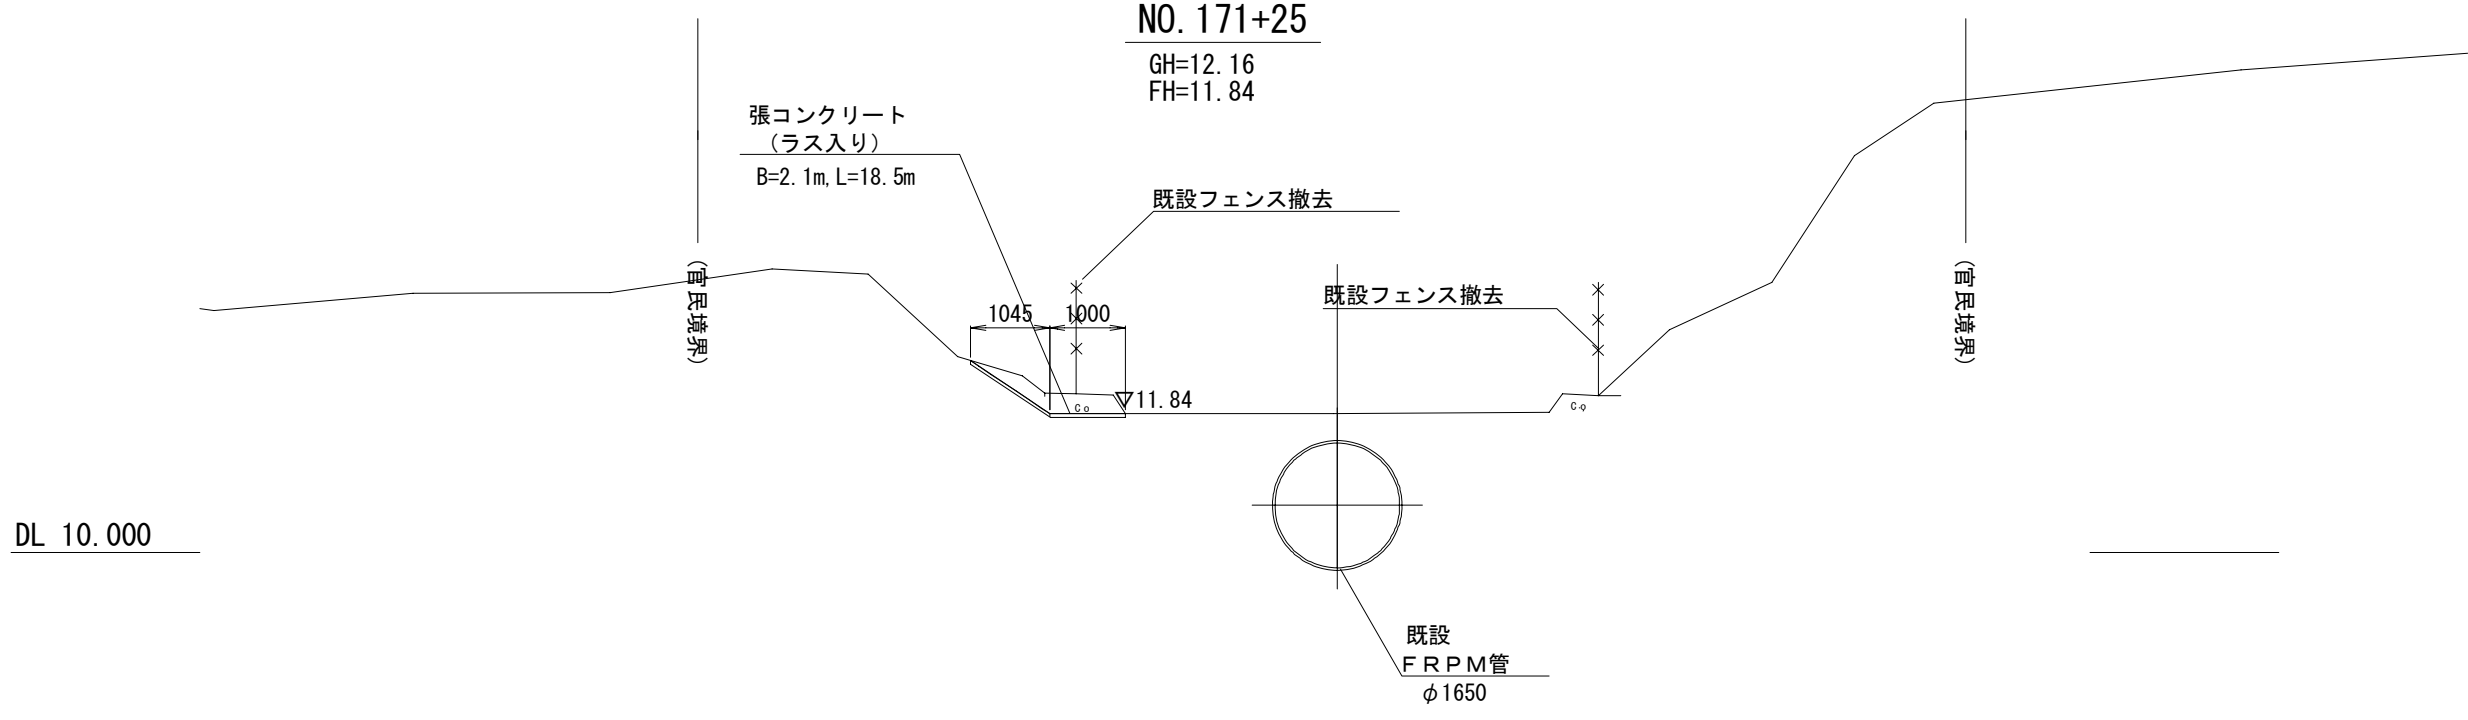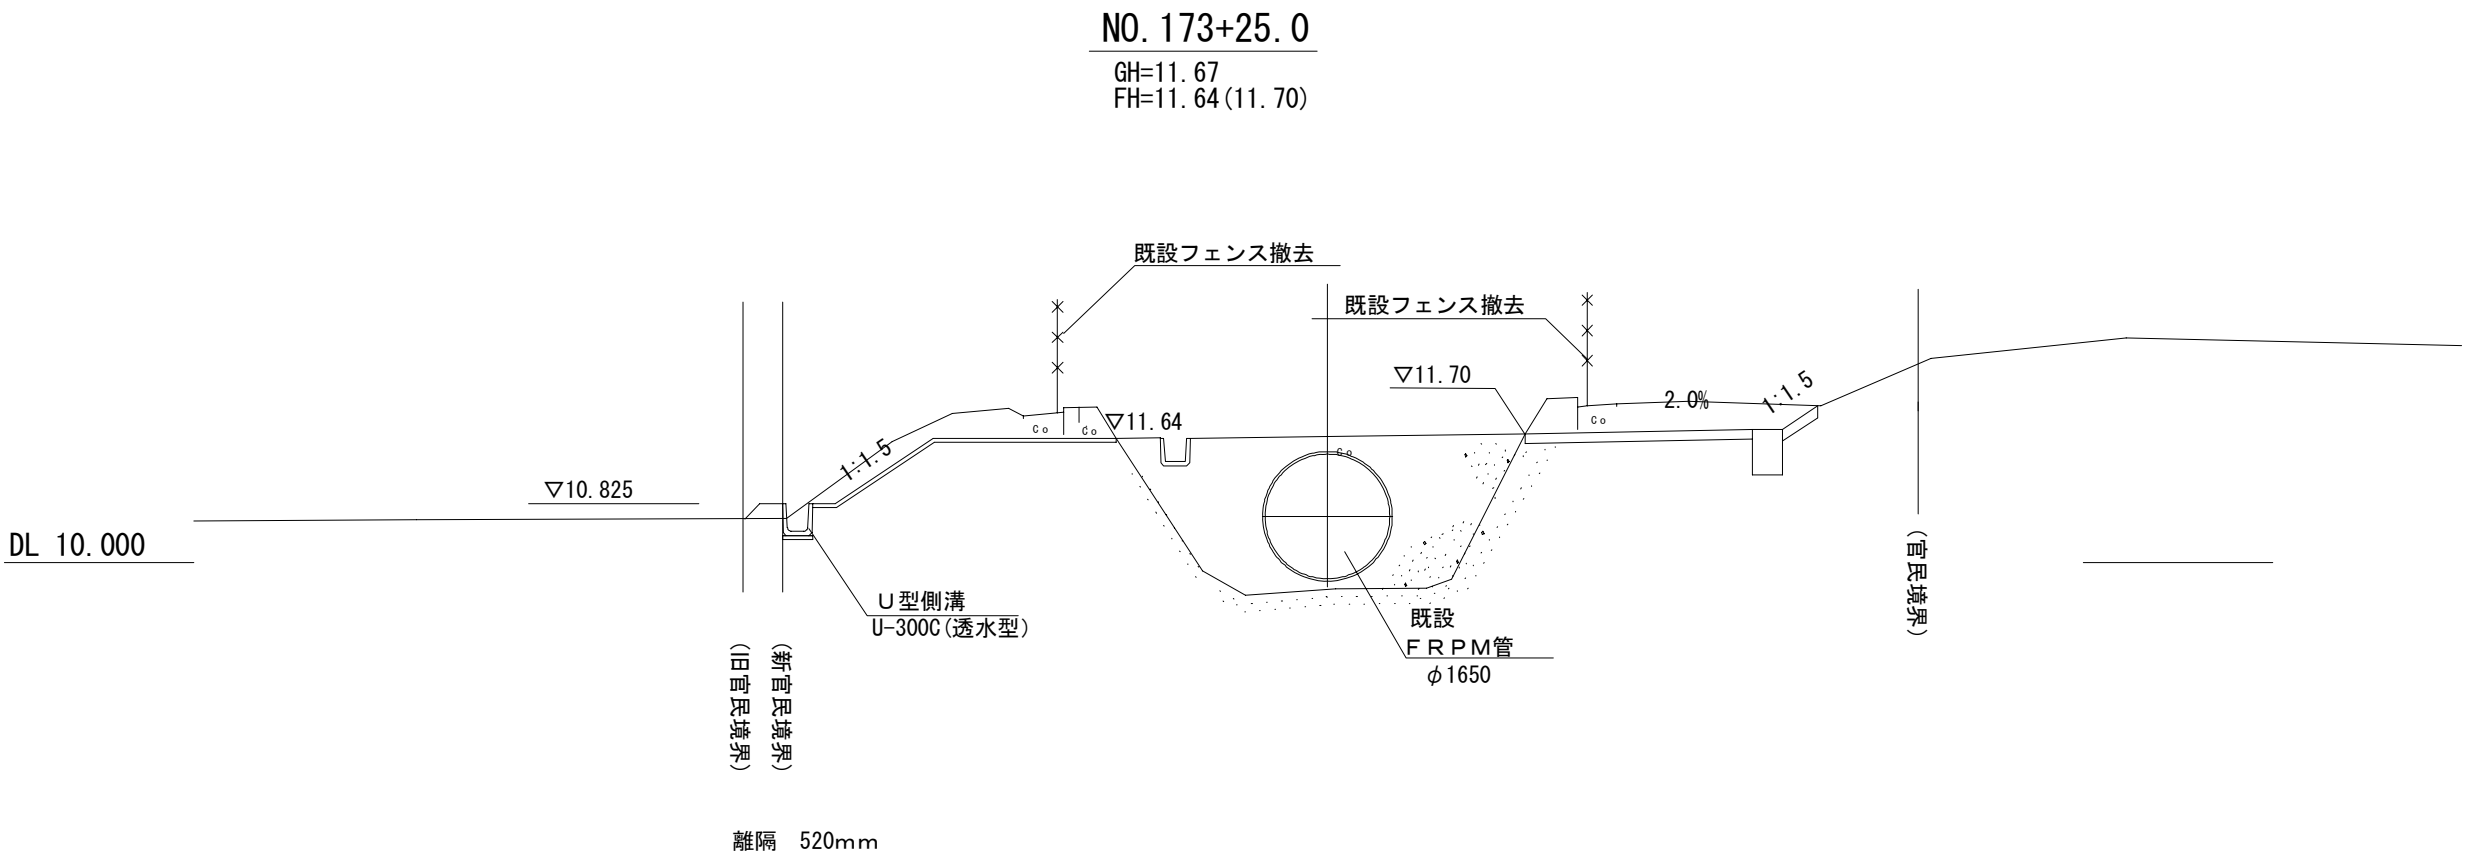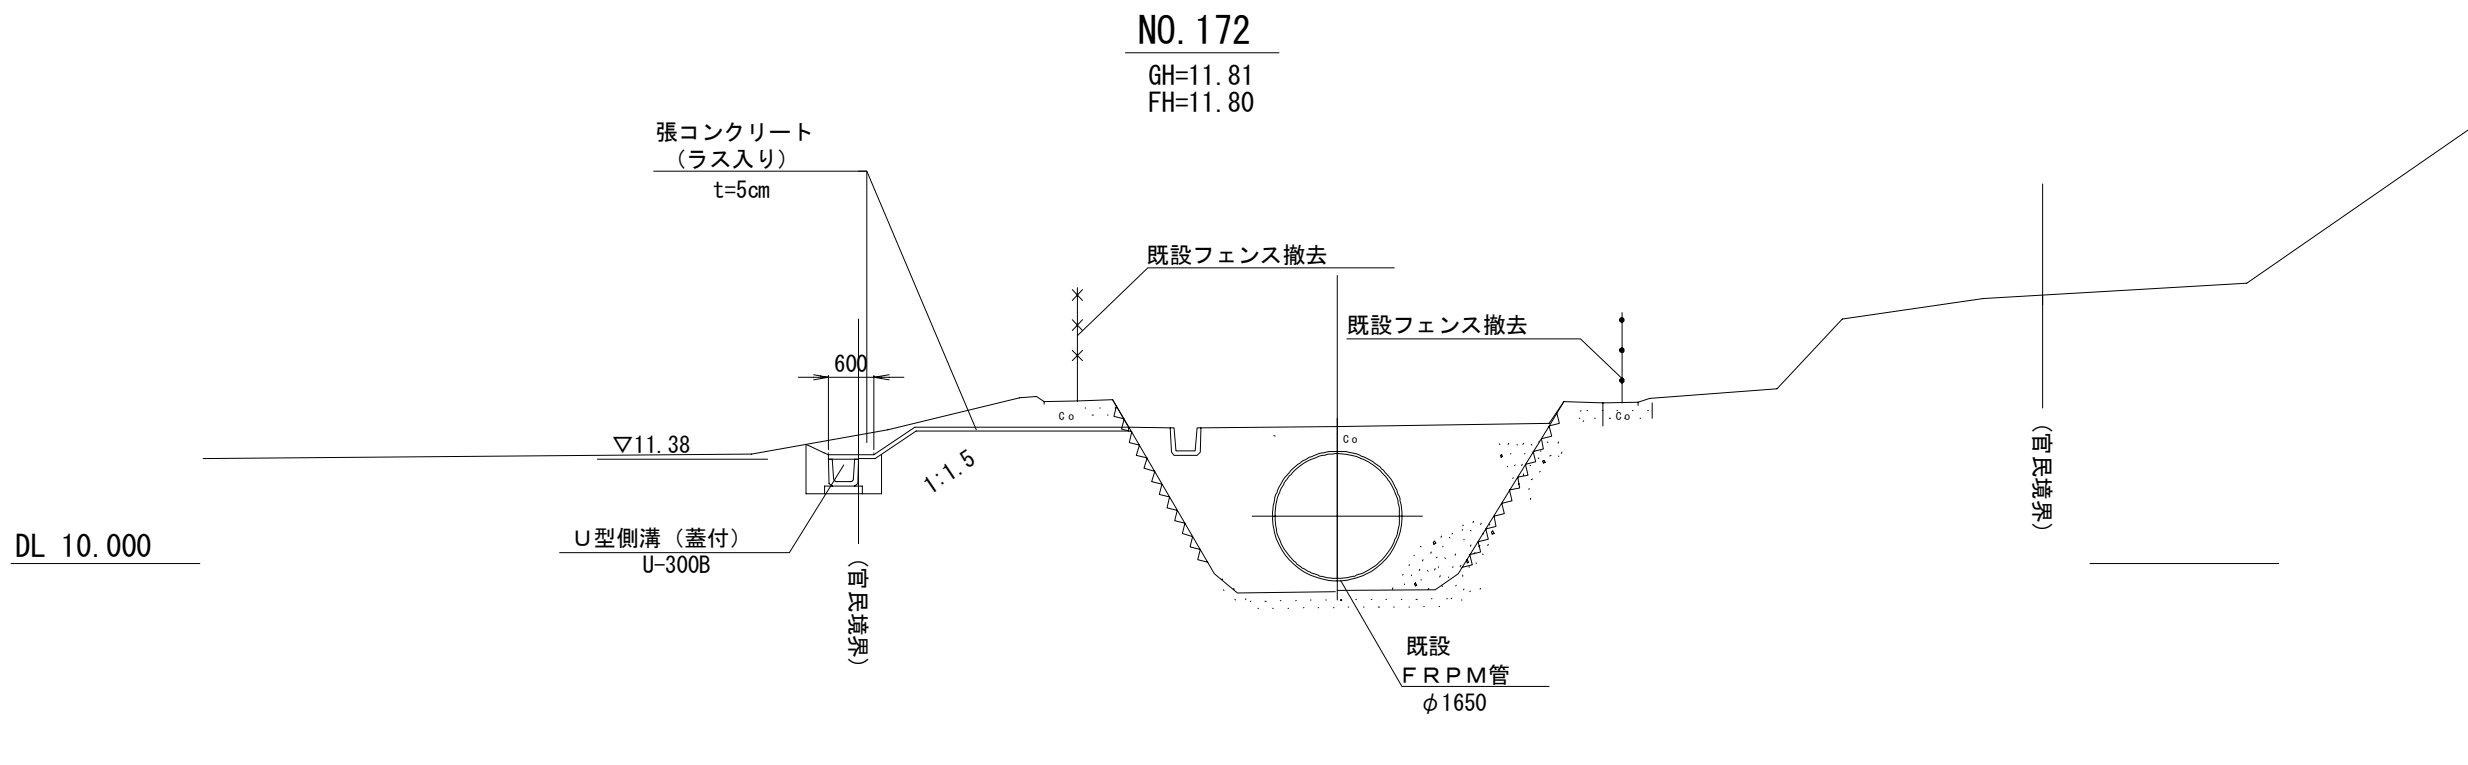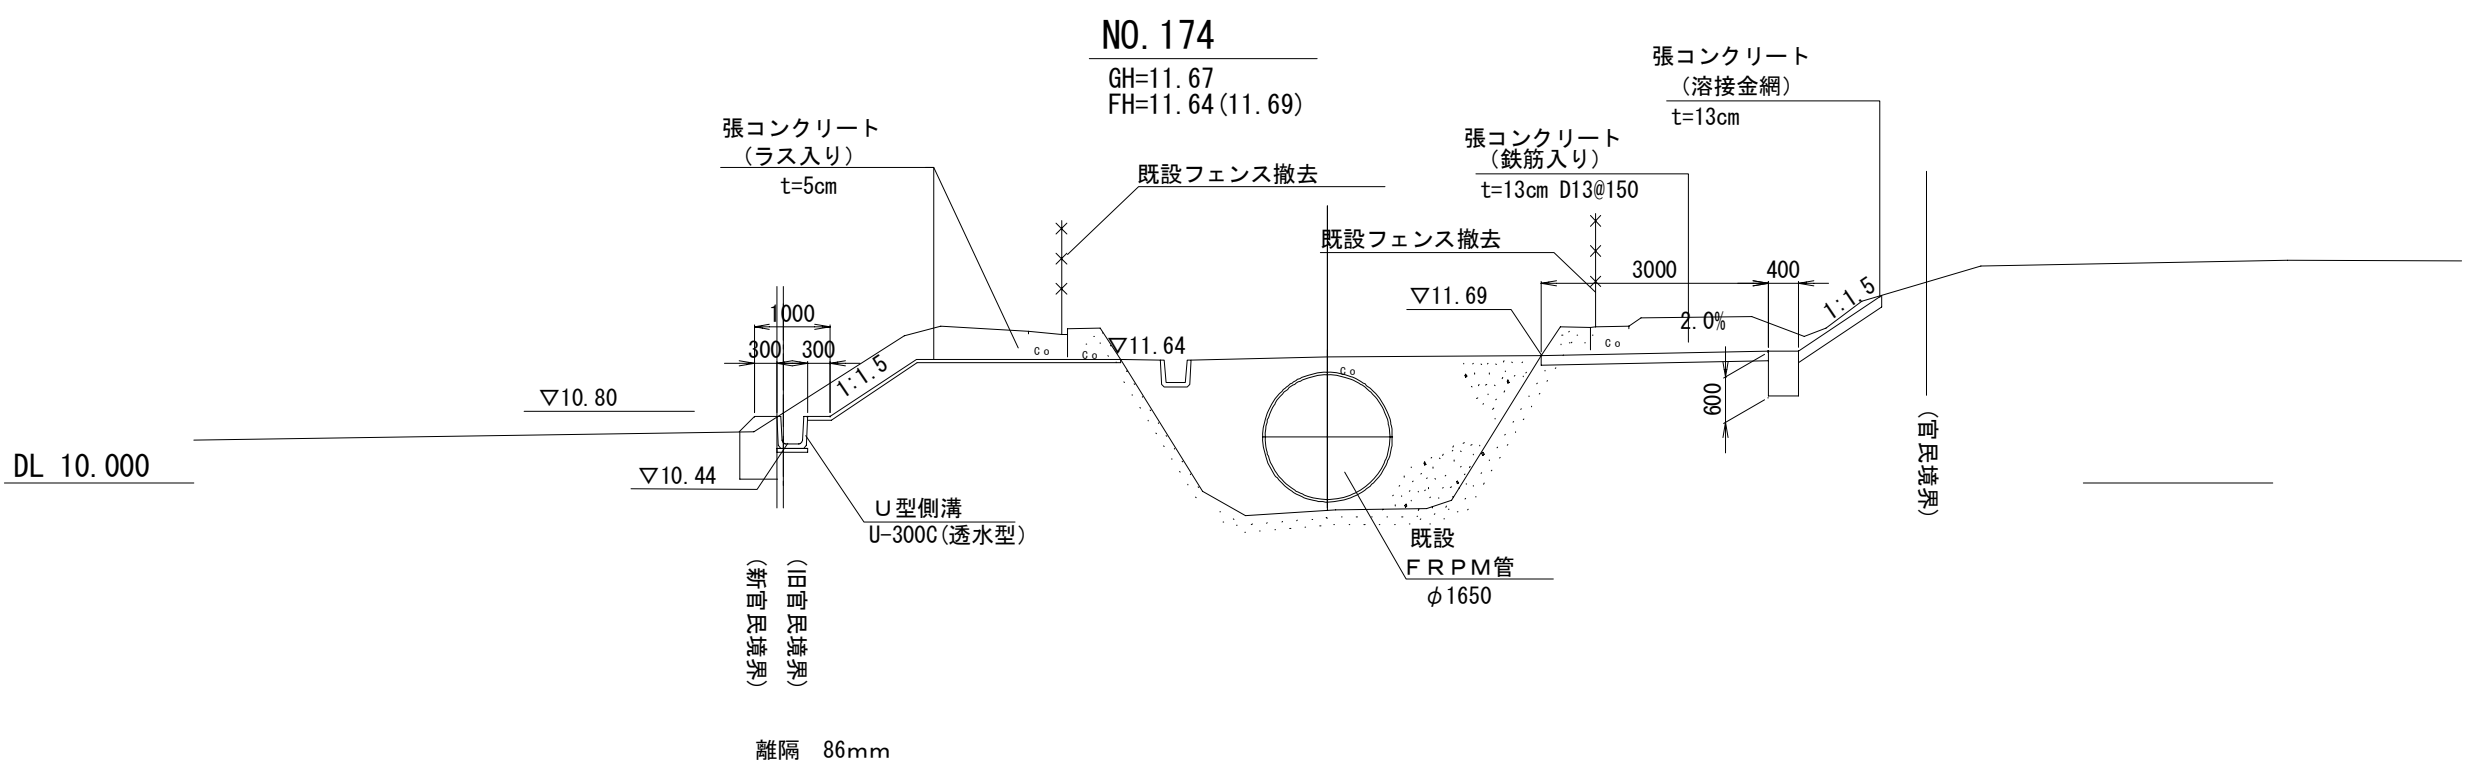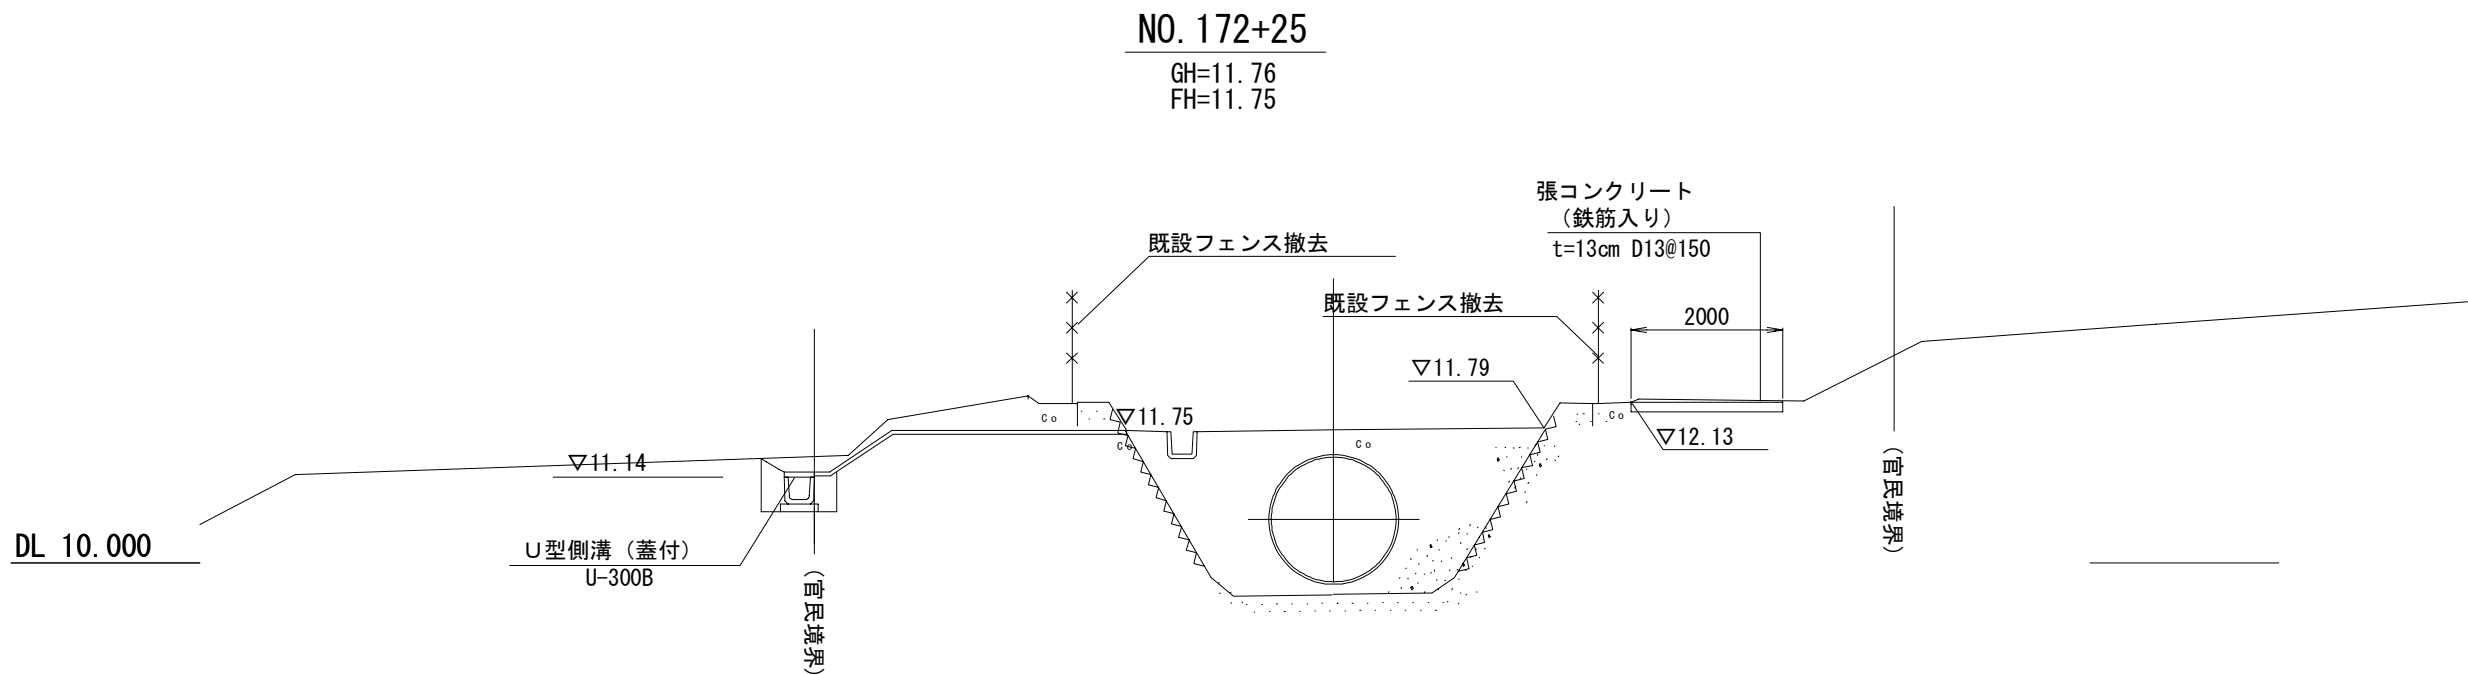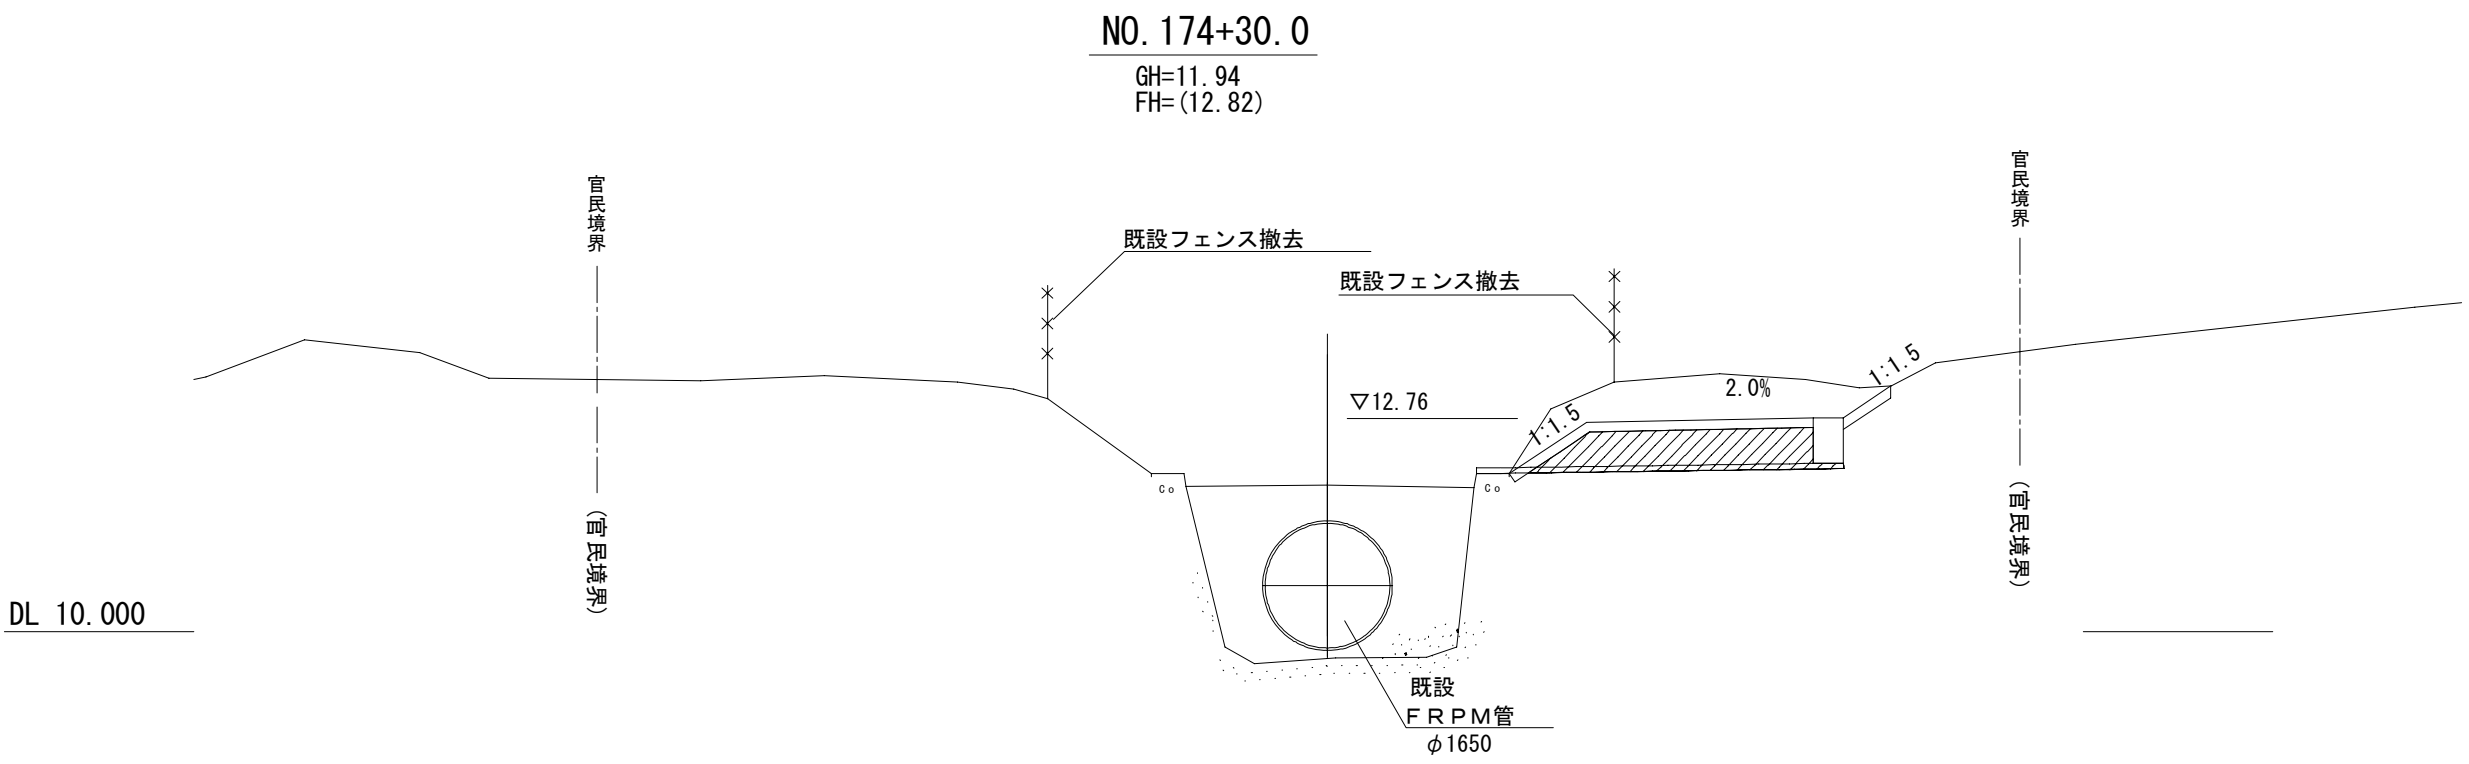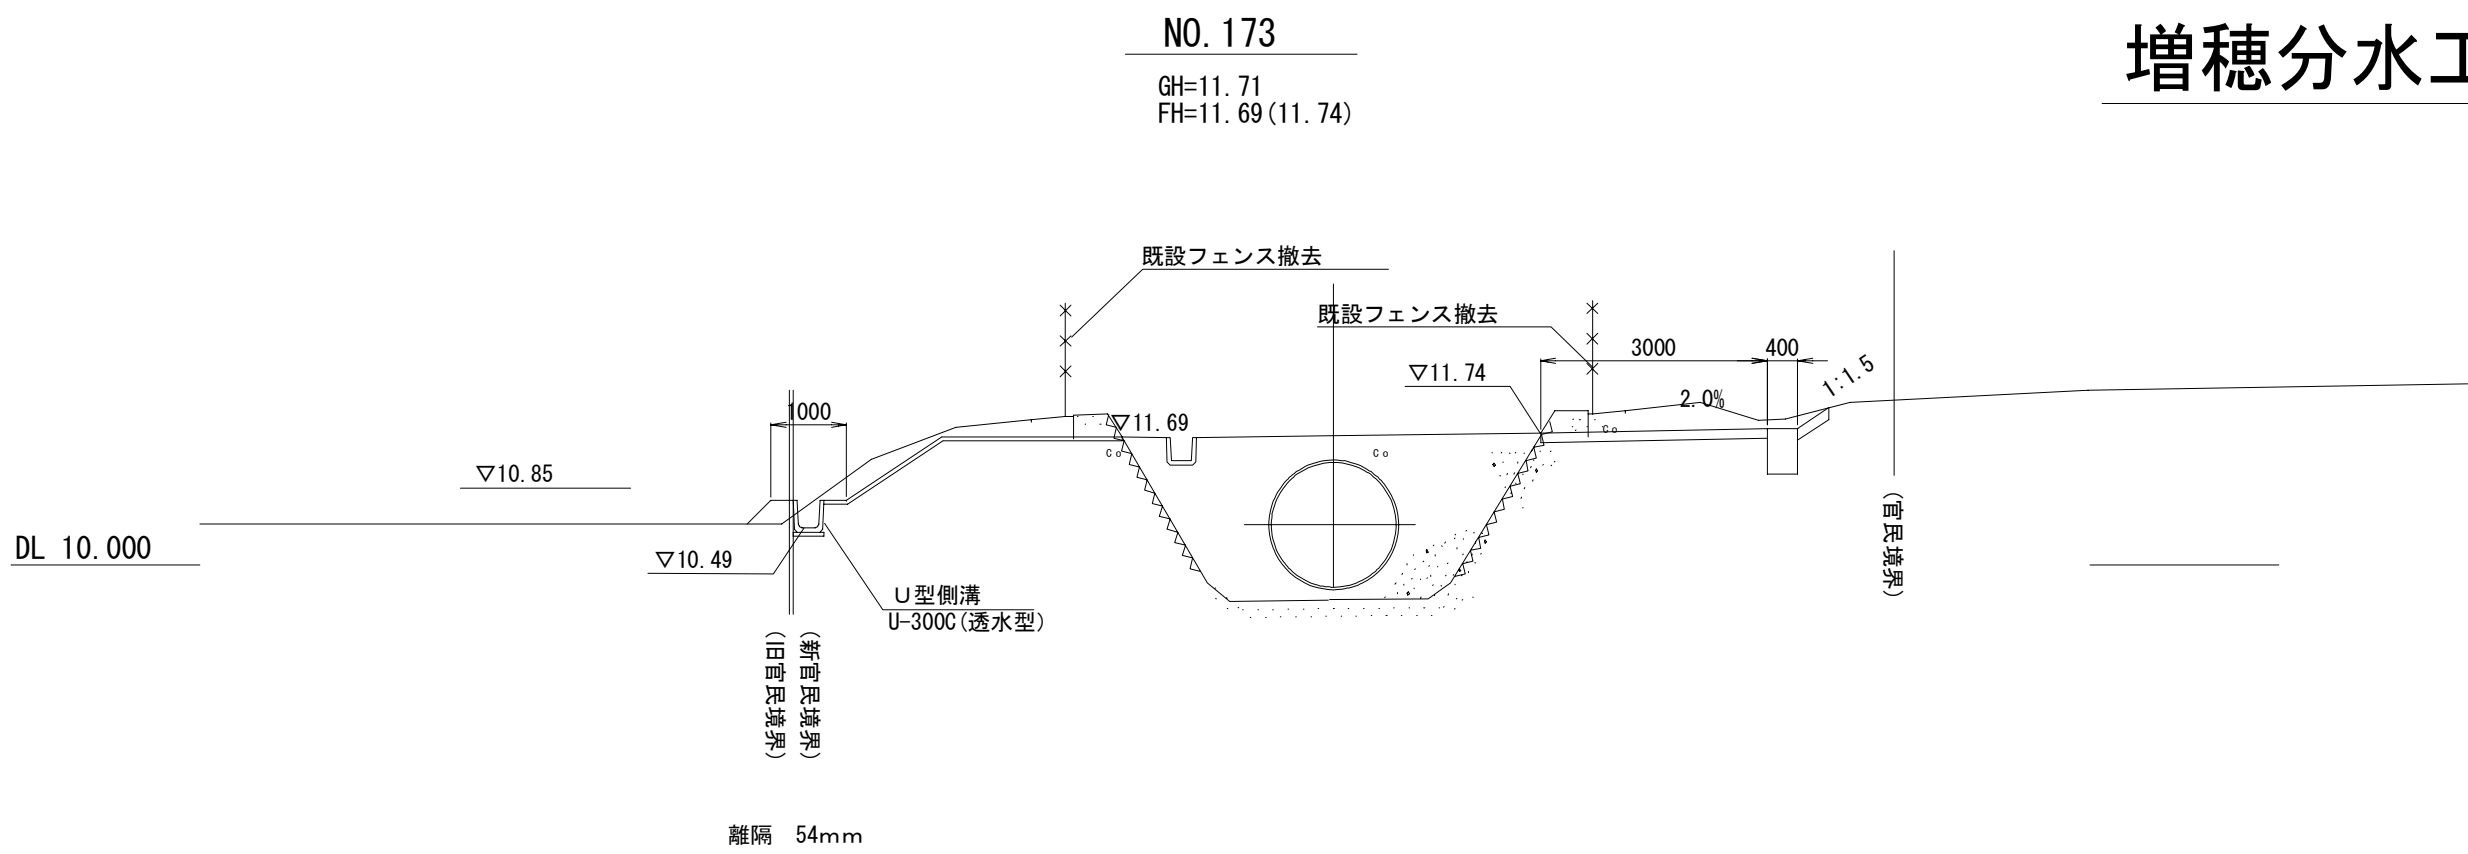


施設名	南部幹線用水路(0312100-1100-20)		
図面名	増穂分水工周辺整備工計画図(2/8)		
作成年月	平成26年 3月		
縮尺	A1 1:100 A2 1:141	図面番号	8-569/599
作成者	関東農政局 両総農業水利事業所		

増穂分水工周辺整備工計画図(3/8)
(幹線水路 集水樹構造図)


平面図
S=1:100

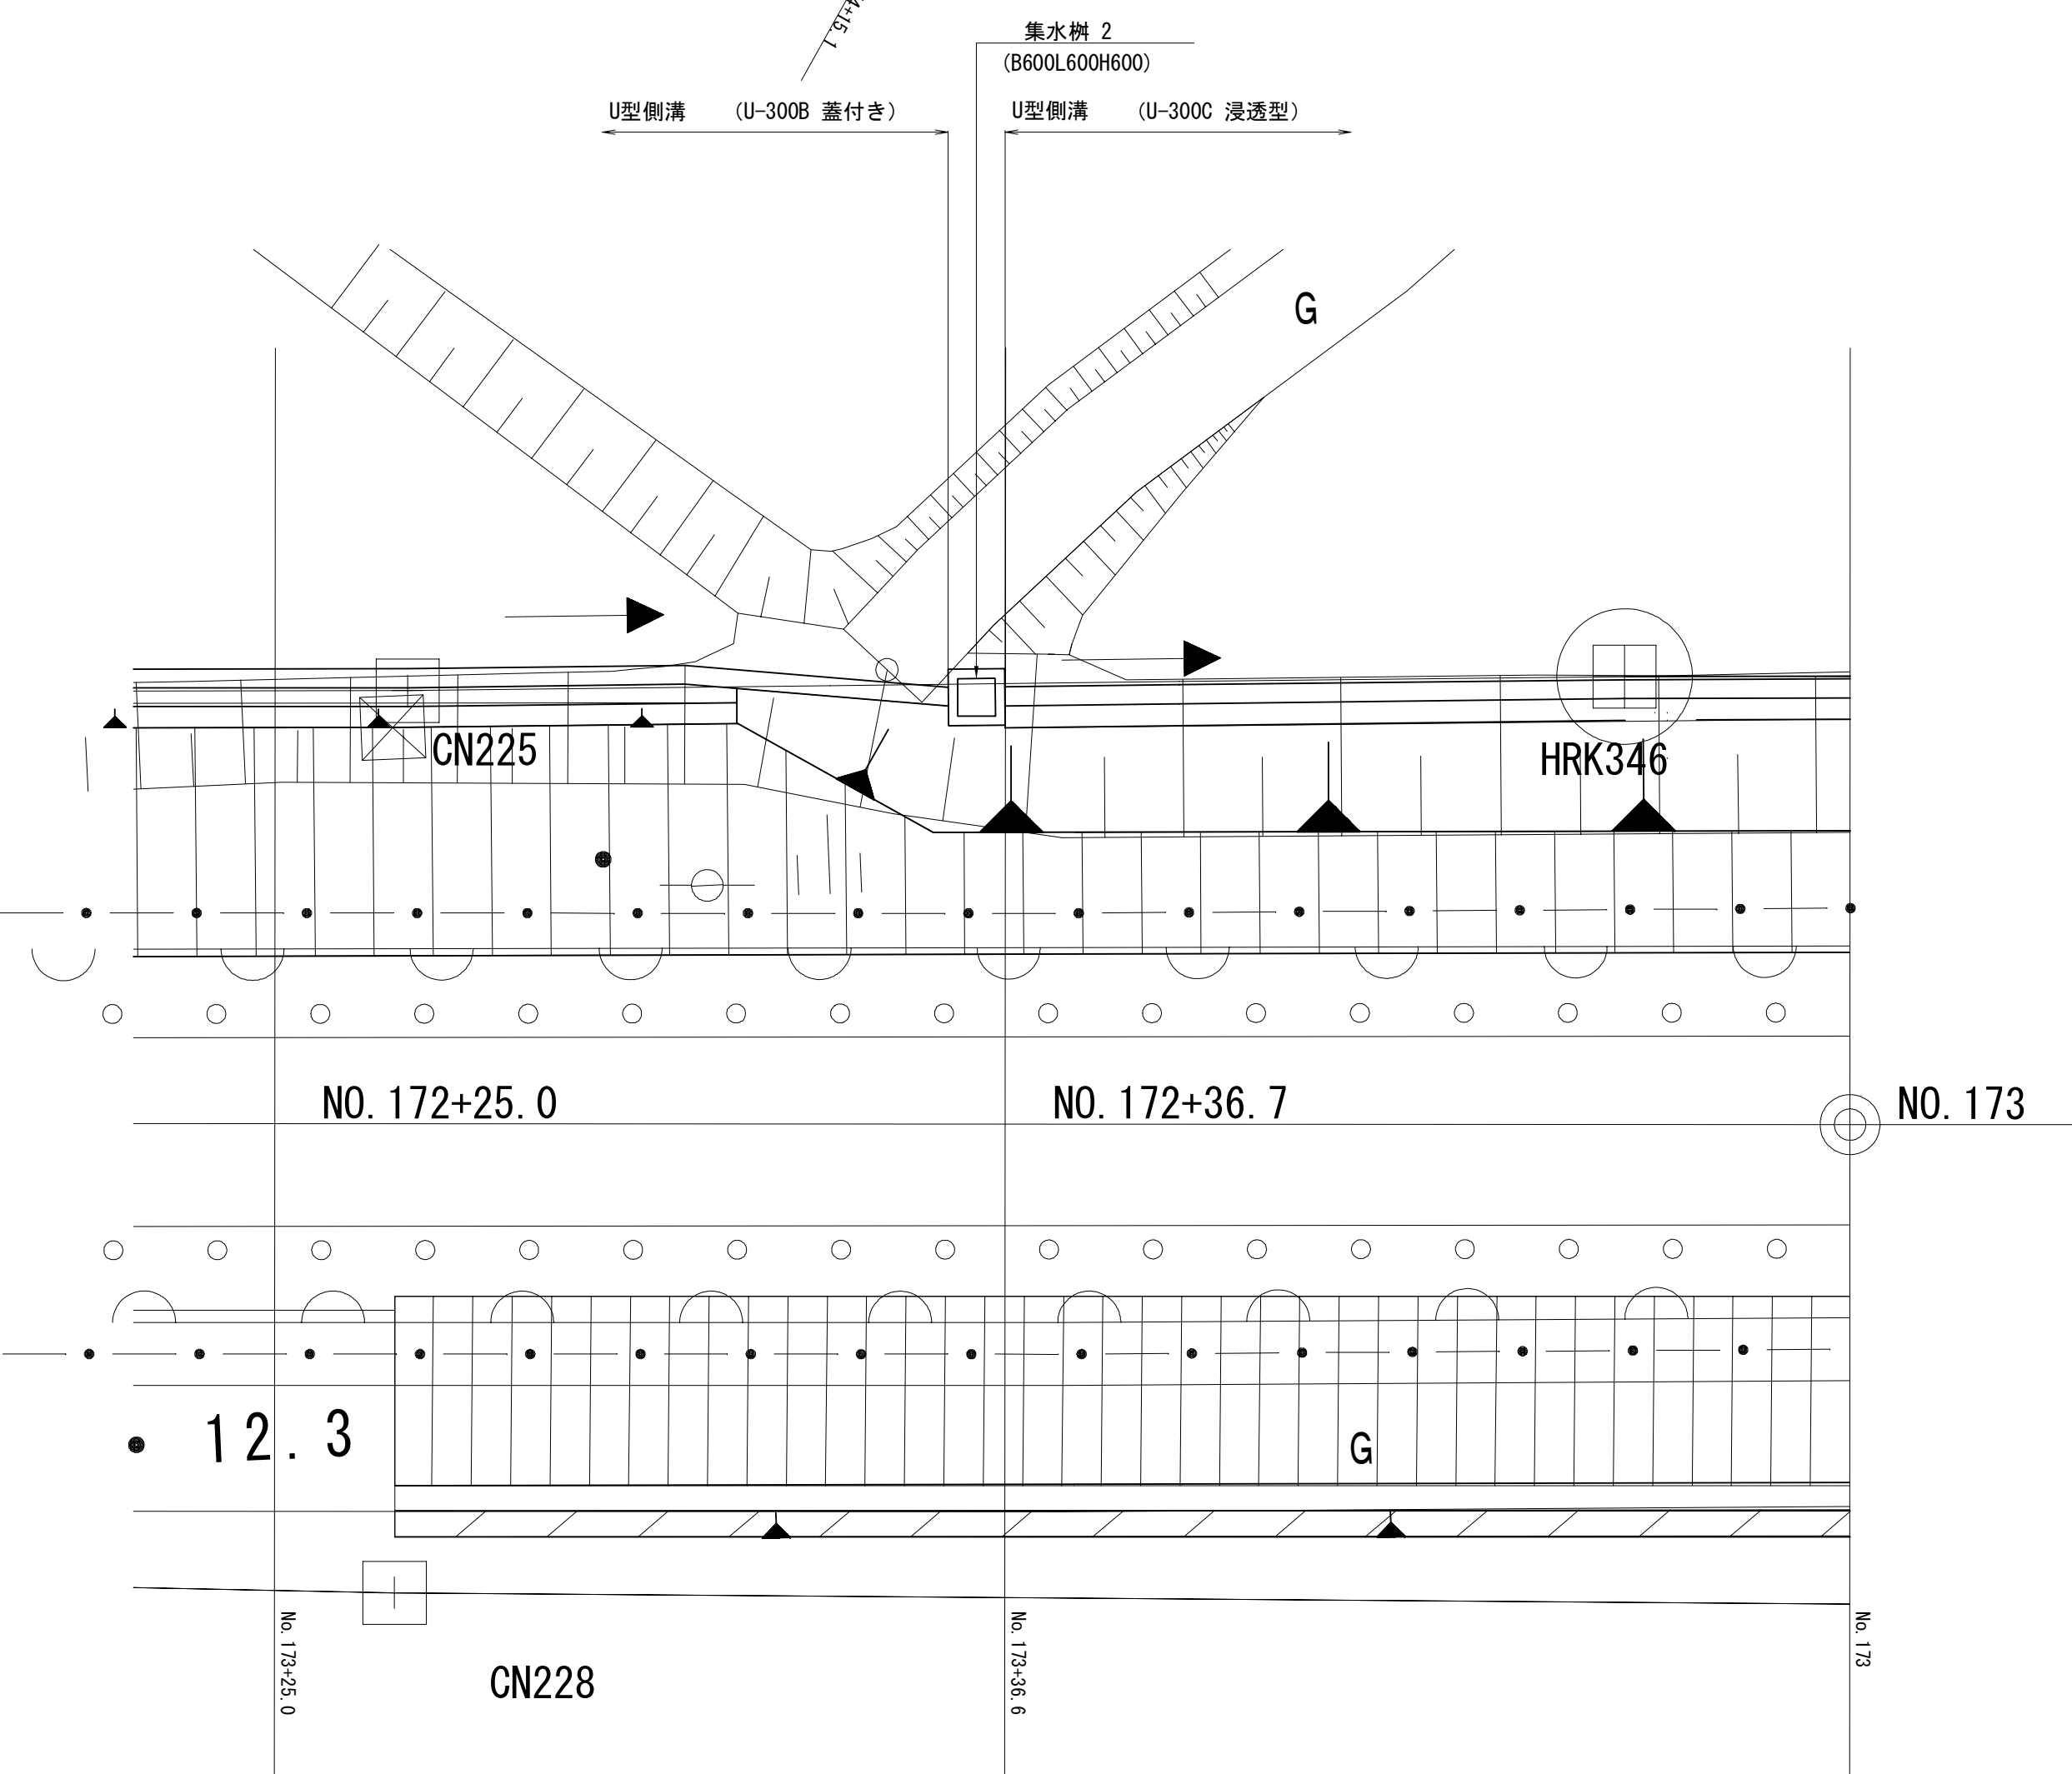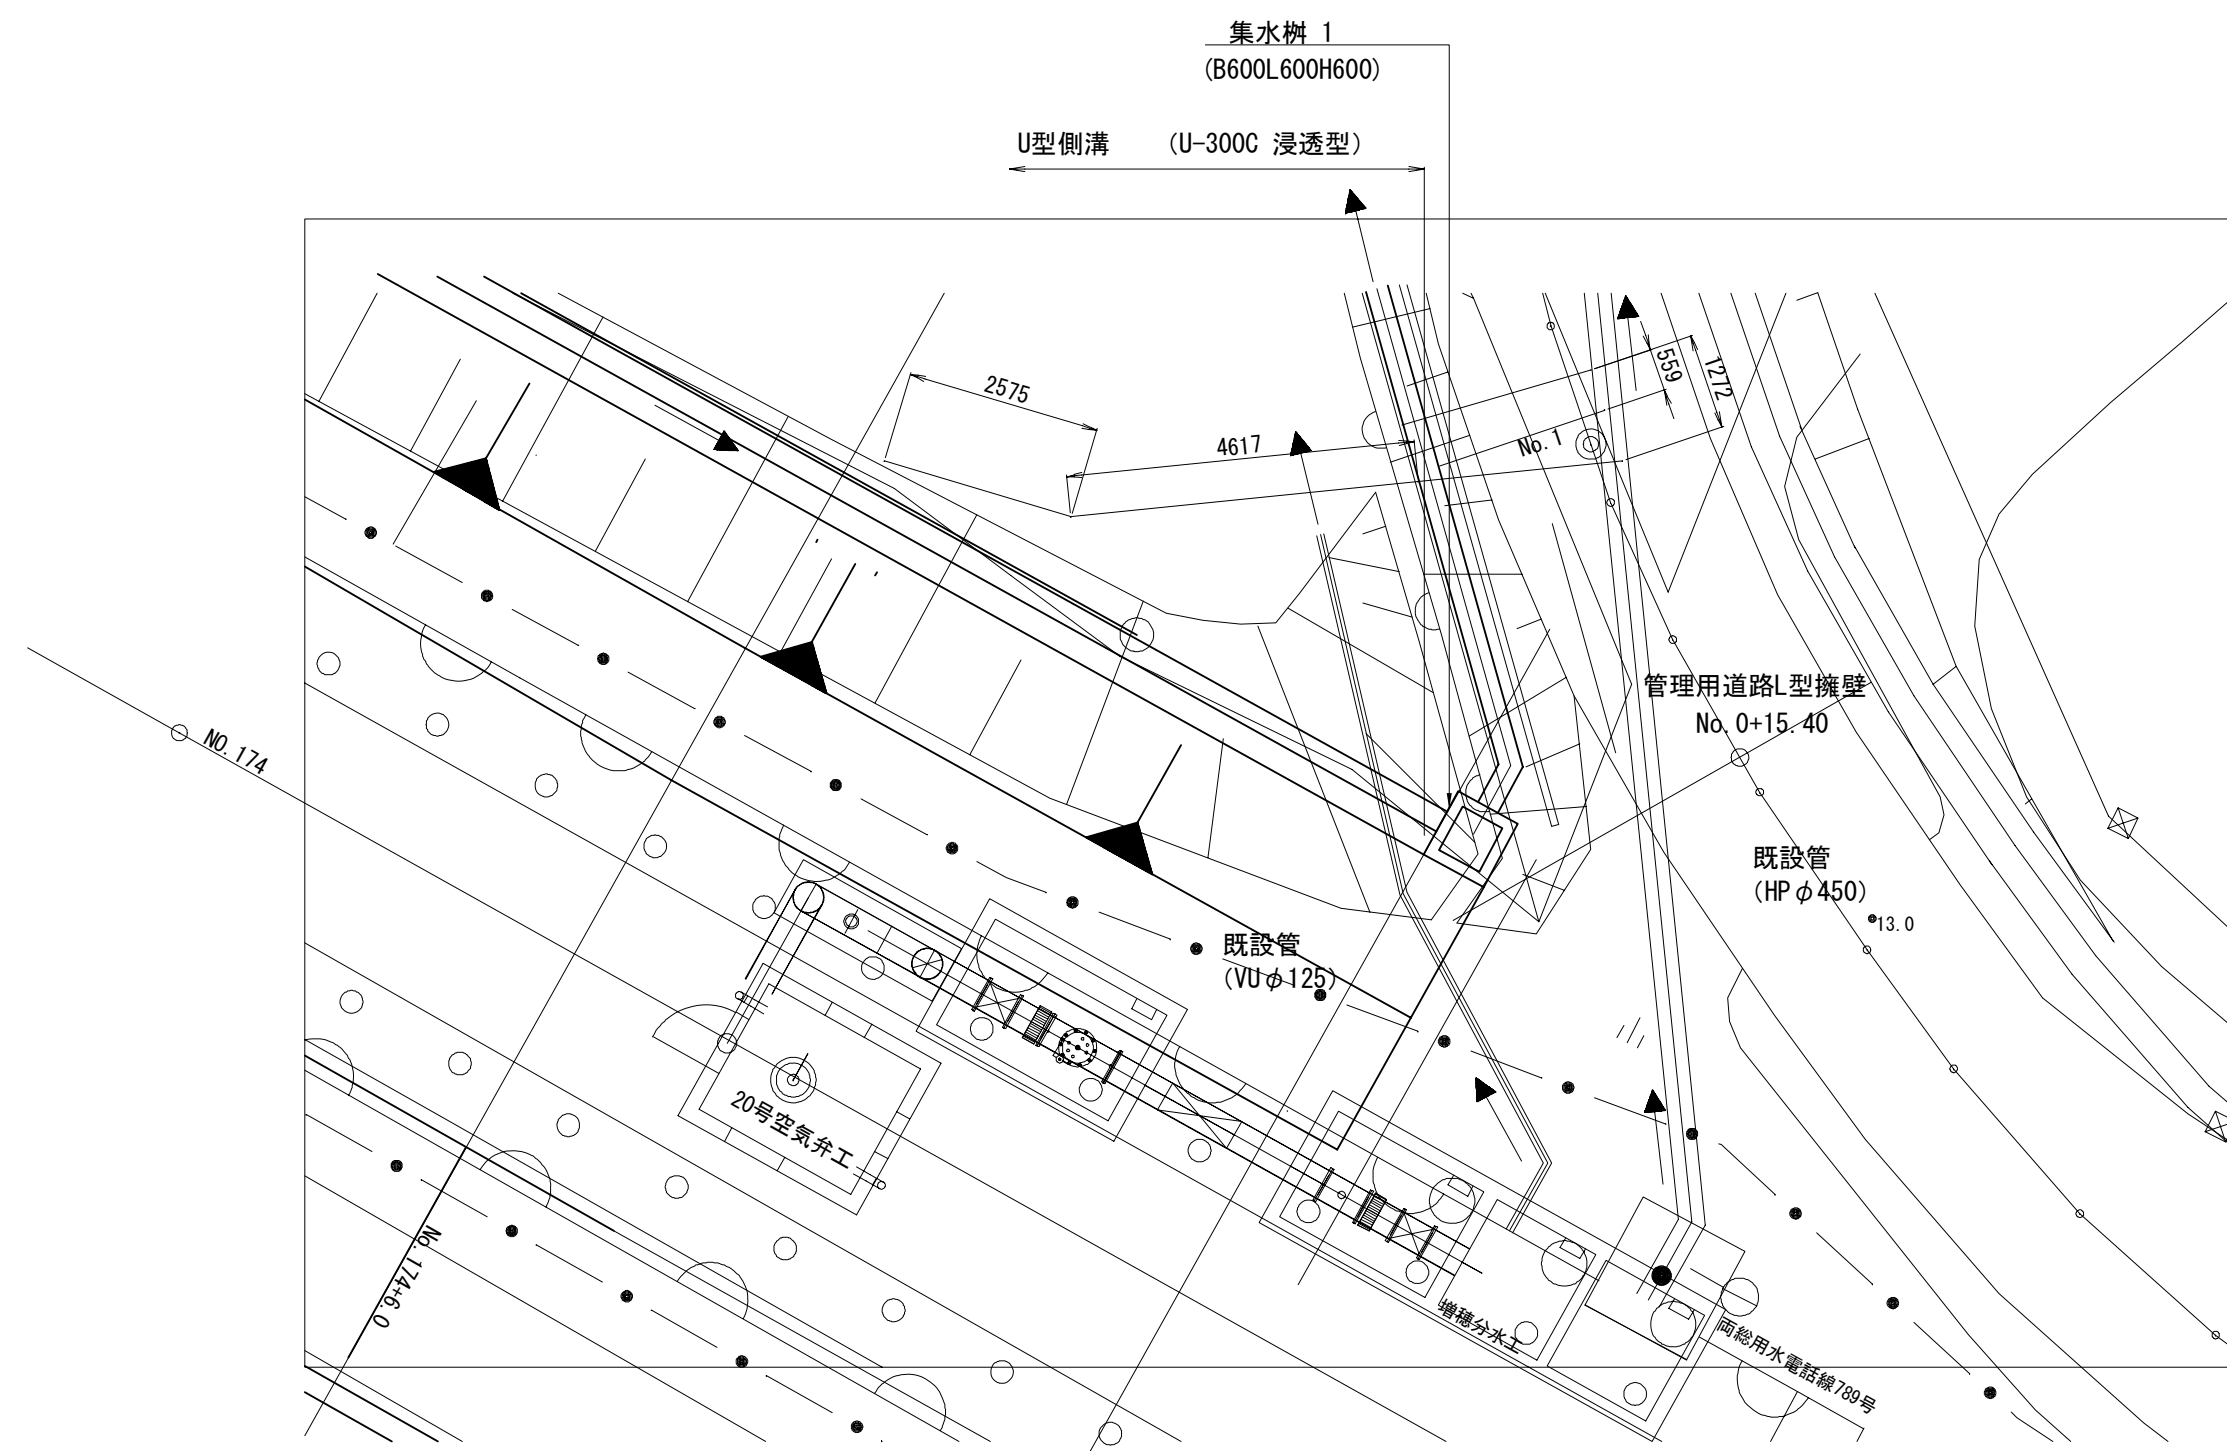


集水樹1構造図
(B600L600H600)
(No. 174+15. 10) S=1:20

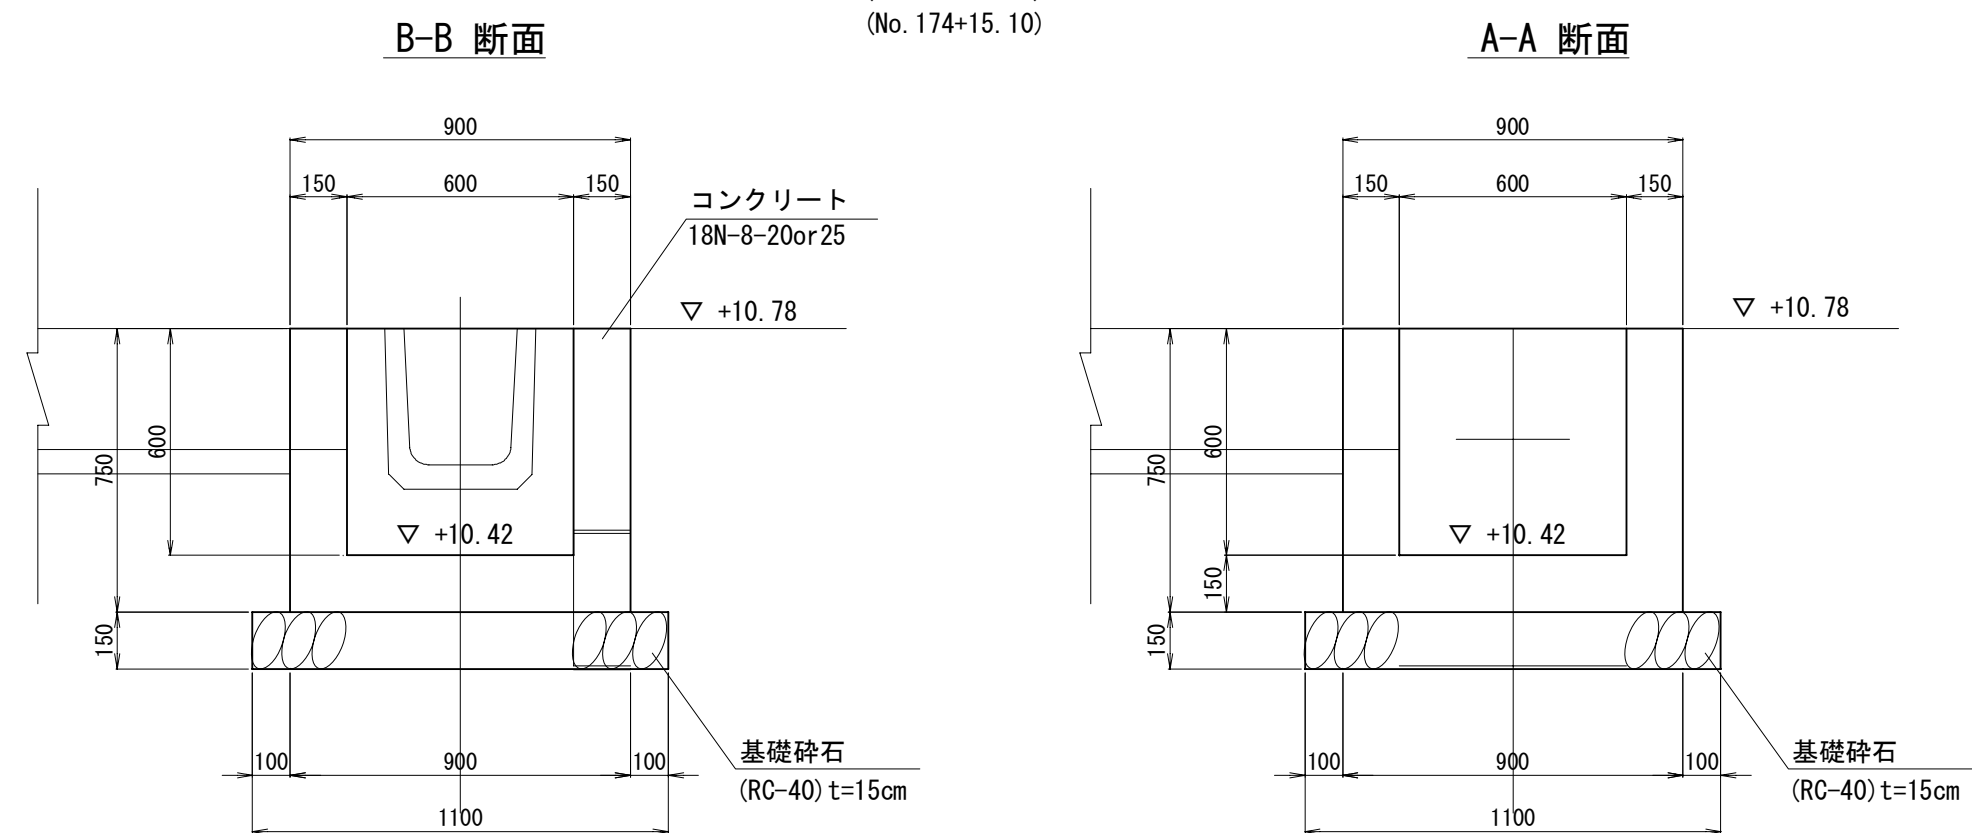


平面図

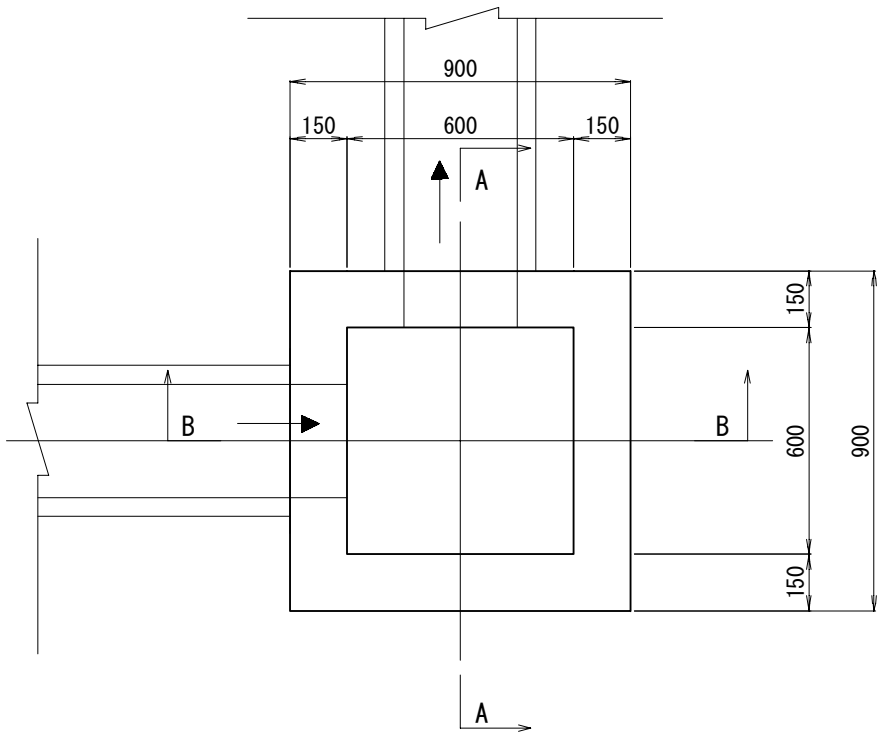

集水樹2構造図
(B600L600H600)
(No. 172+36. 70) S=1:20

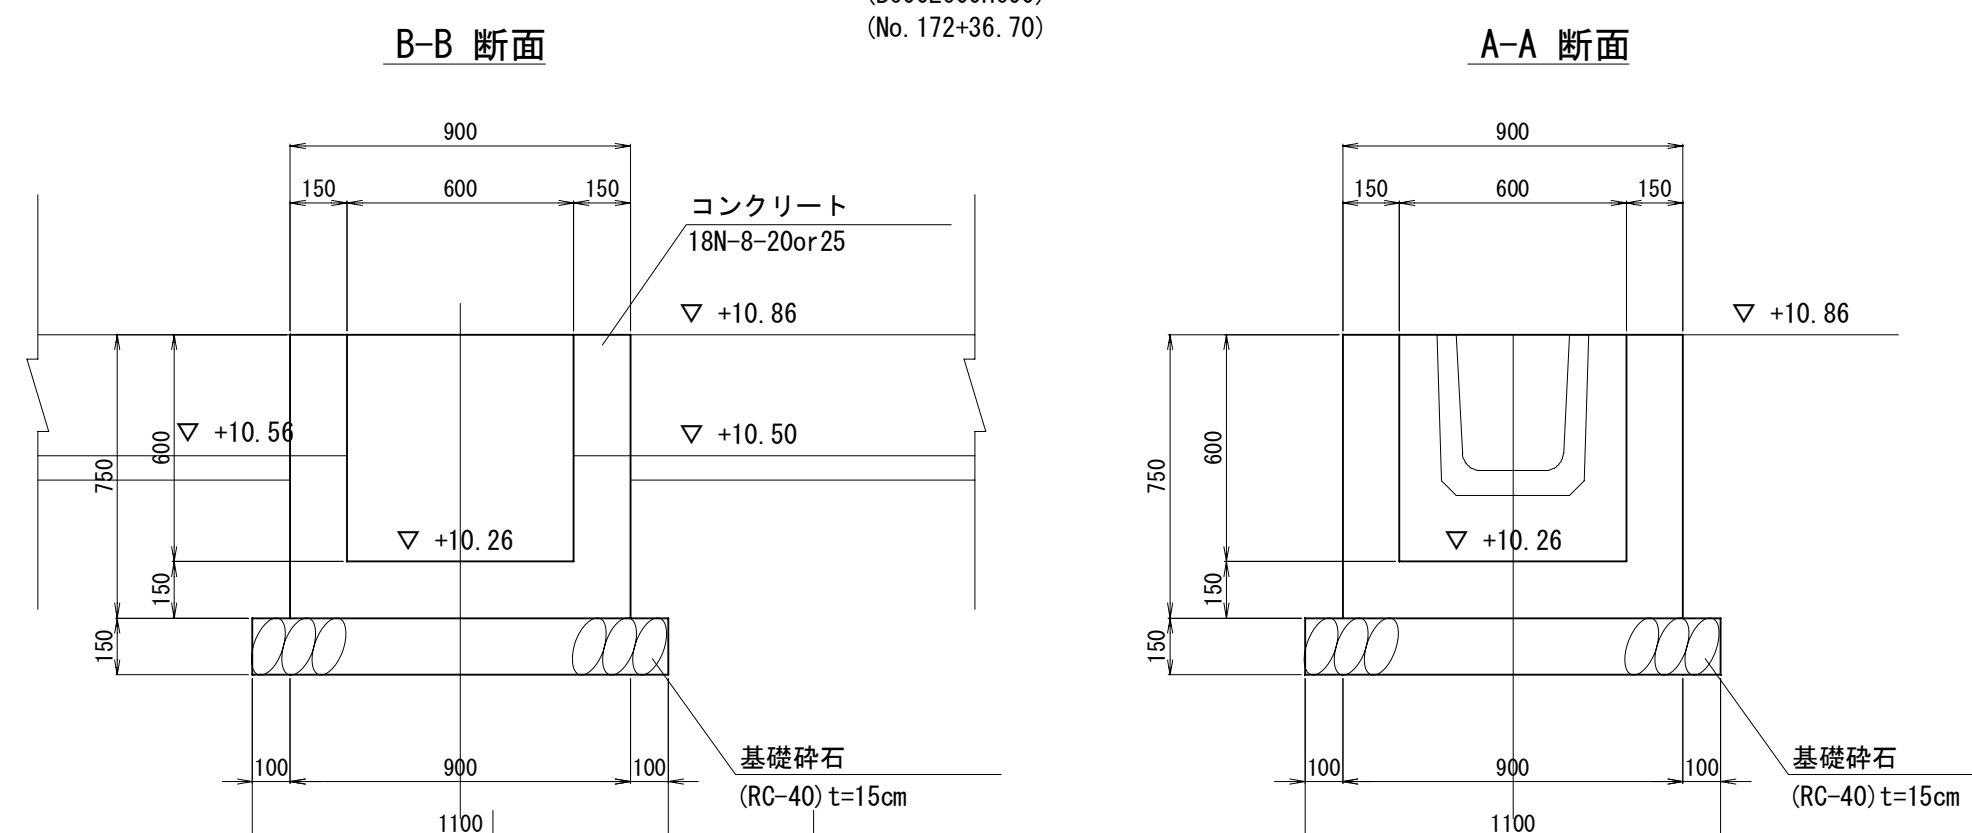

平面図

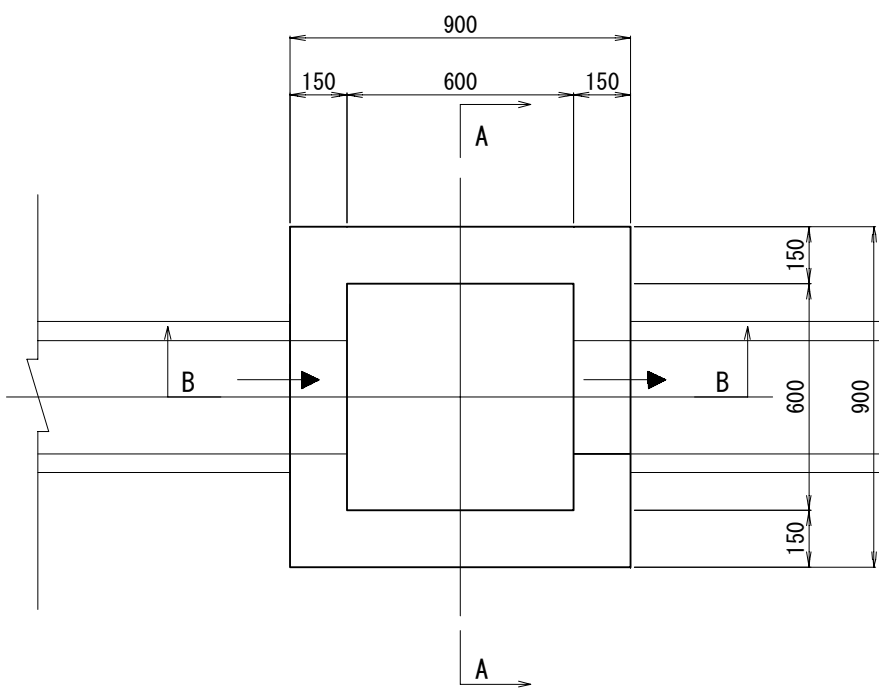

施設名	南部幹線用水路(0312100-1100-20)		
図面名	増穂分水工周辺整備工計画図(3/8)		
作成年月	平成26年 3月		
縮尺	A1 図示	図面番号	8-570/599
作成者	関東農政局 両総農業水利事業所		