




北之谷分水工構造図(1/5)

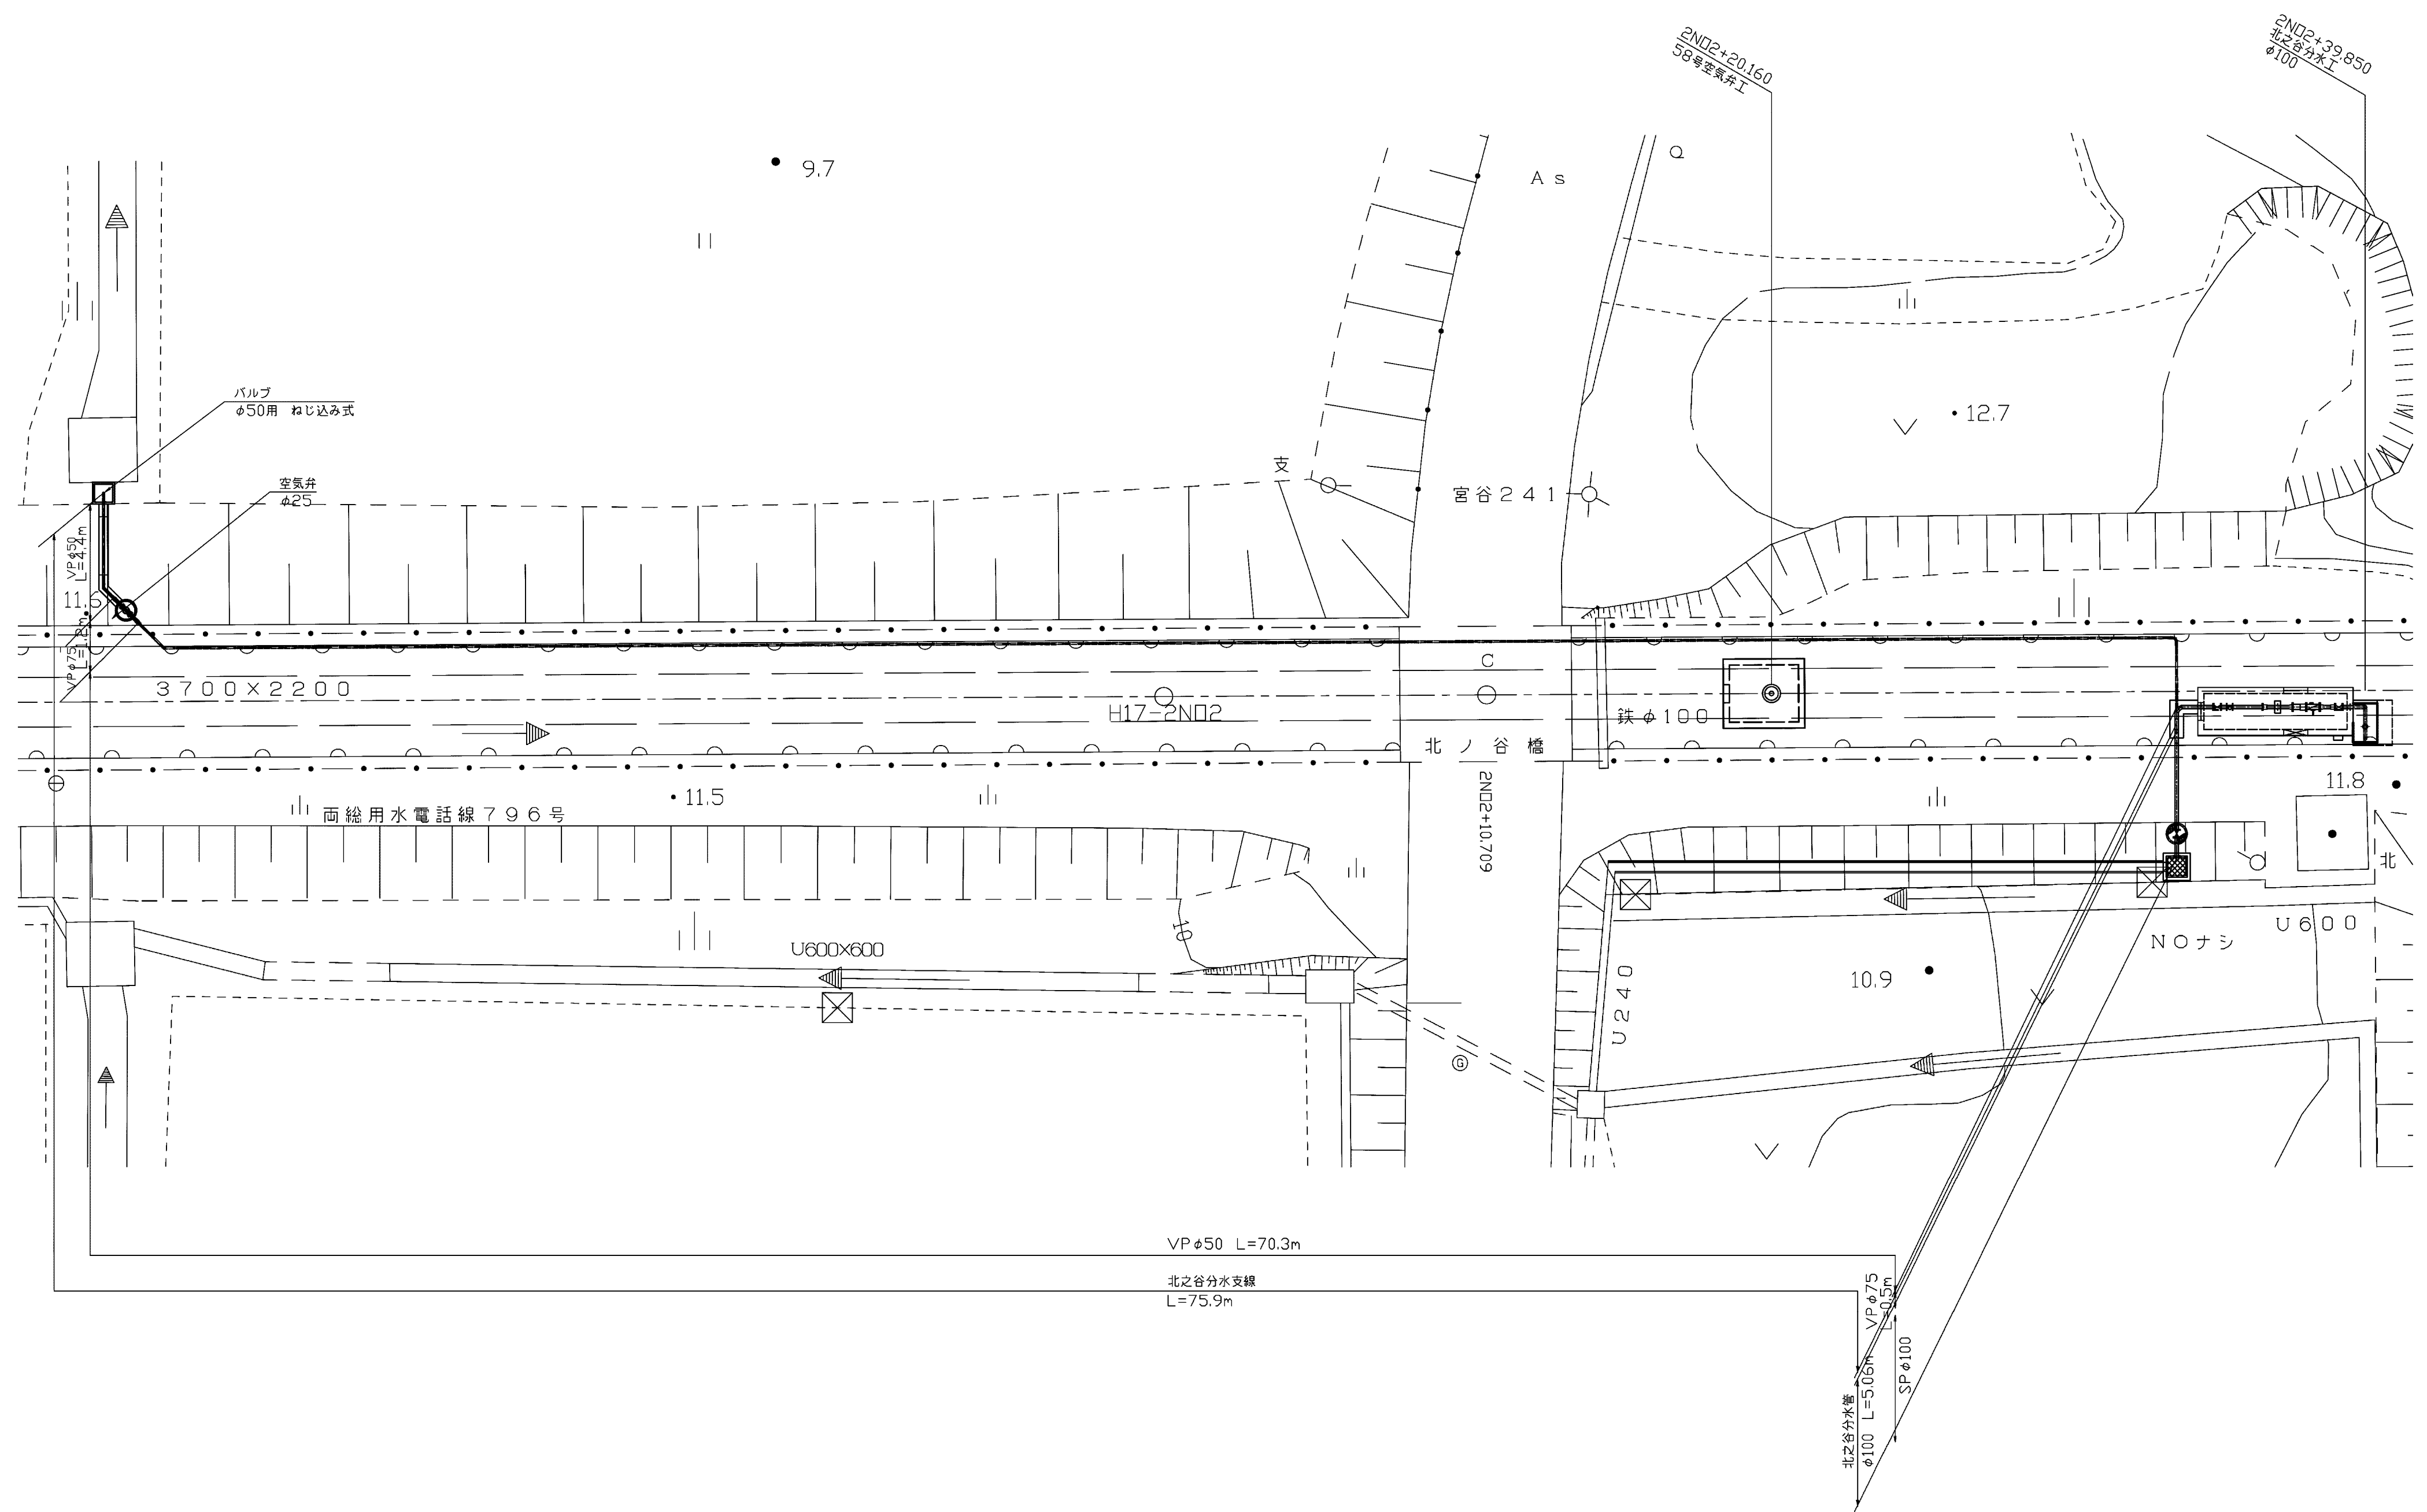

施設名	南部幹線用水路(0312100-1100-20)		
図面名	北之谷分水工構造図(1/5)		
作成年月	平成26年 3月		
縮尺	A1 1:150 A2 1:212	図面番号	8-251/599
作成者	関東農政局 両総農業水利事業所		

北之谷分水工構造図(2/5)


平面図

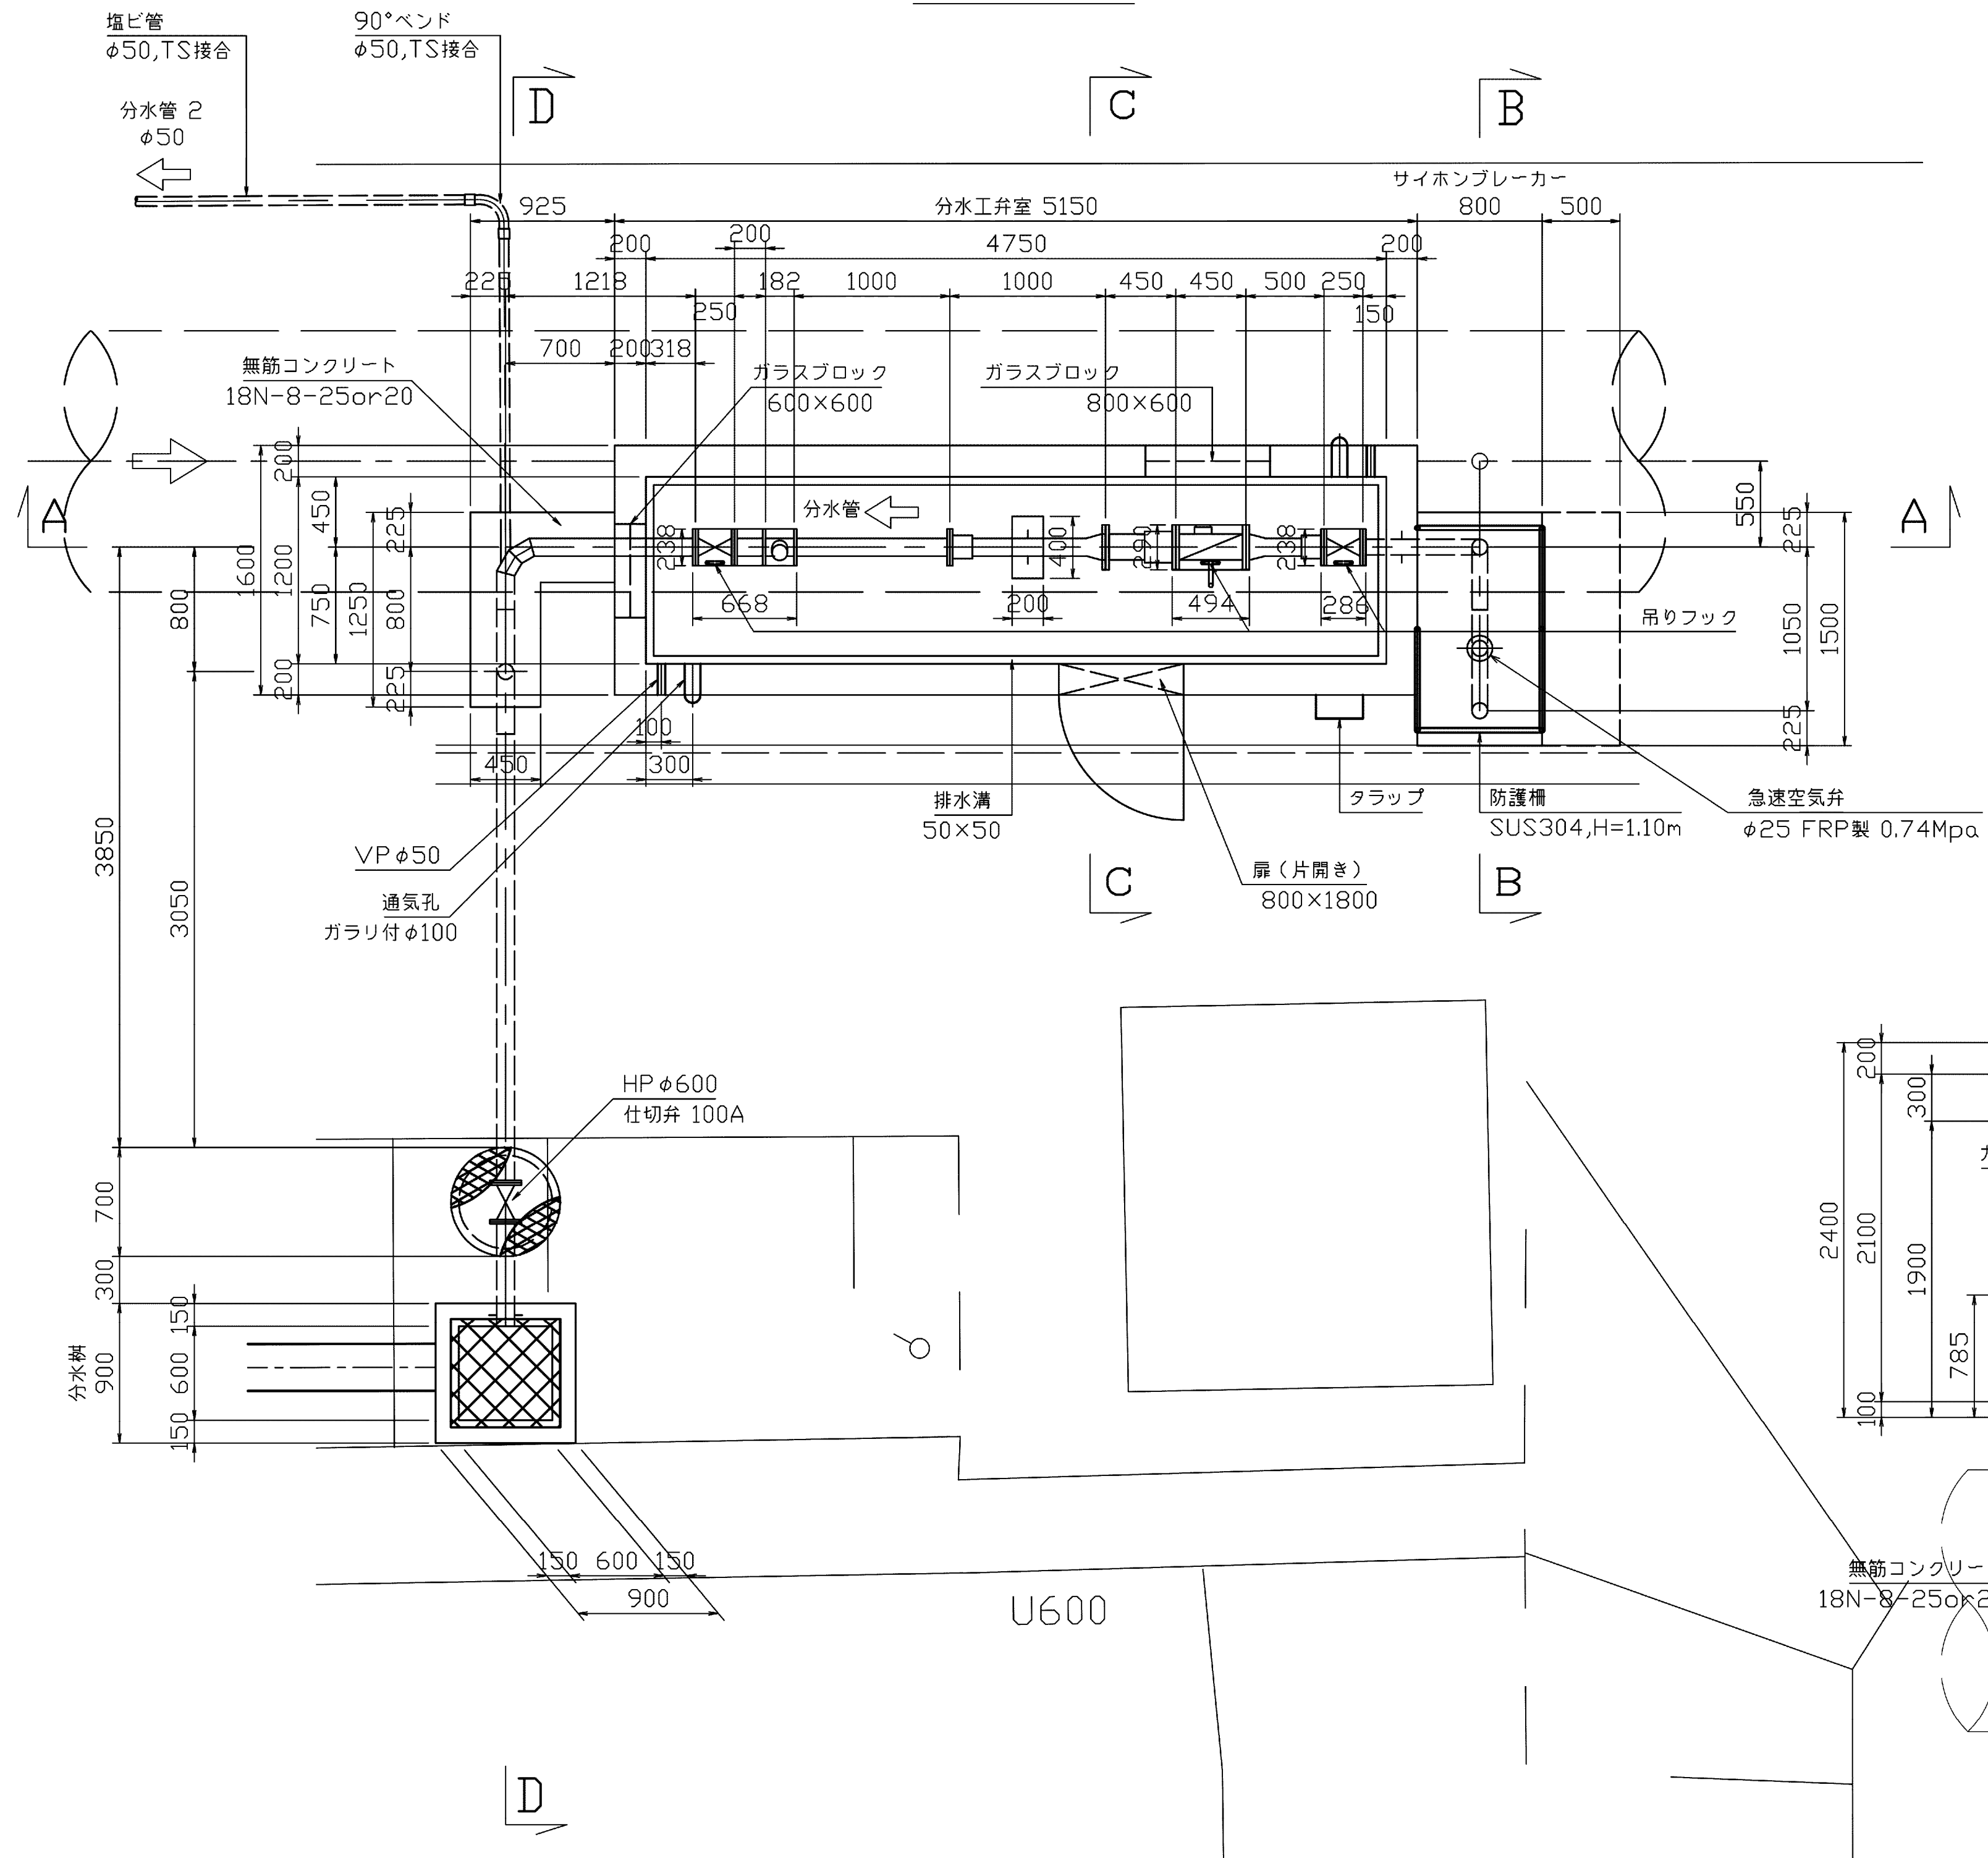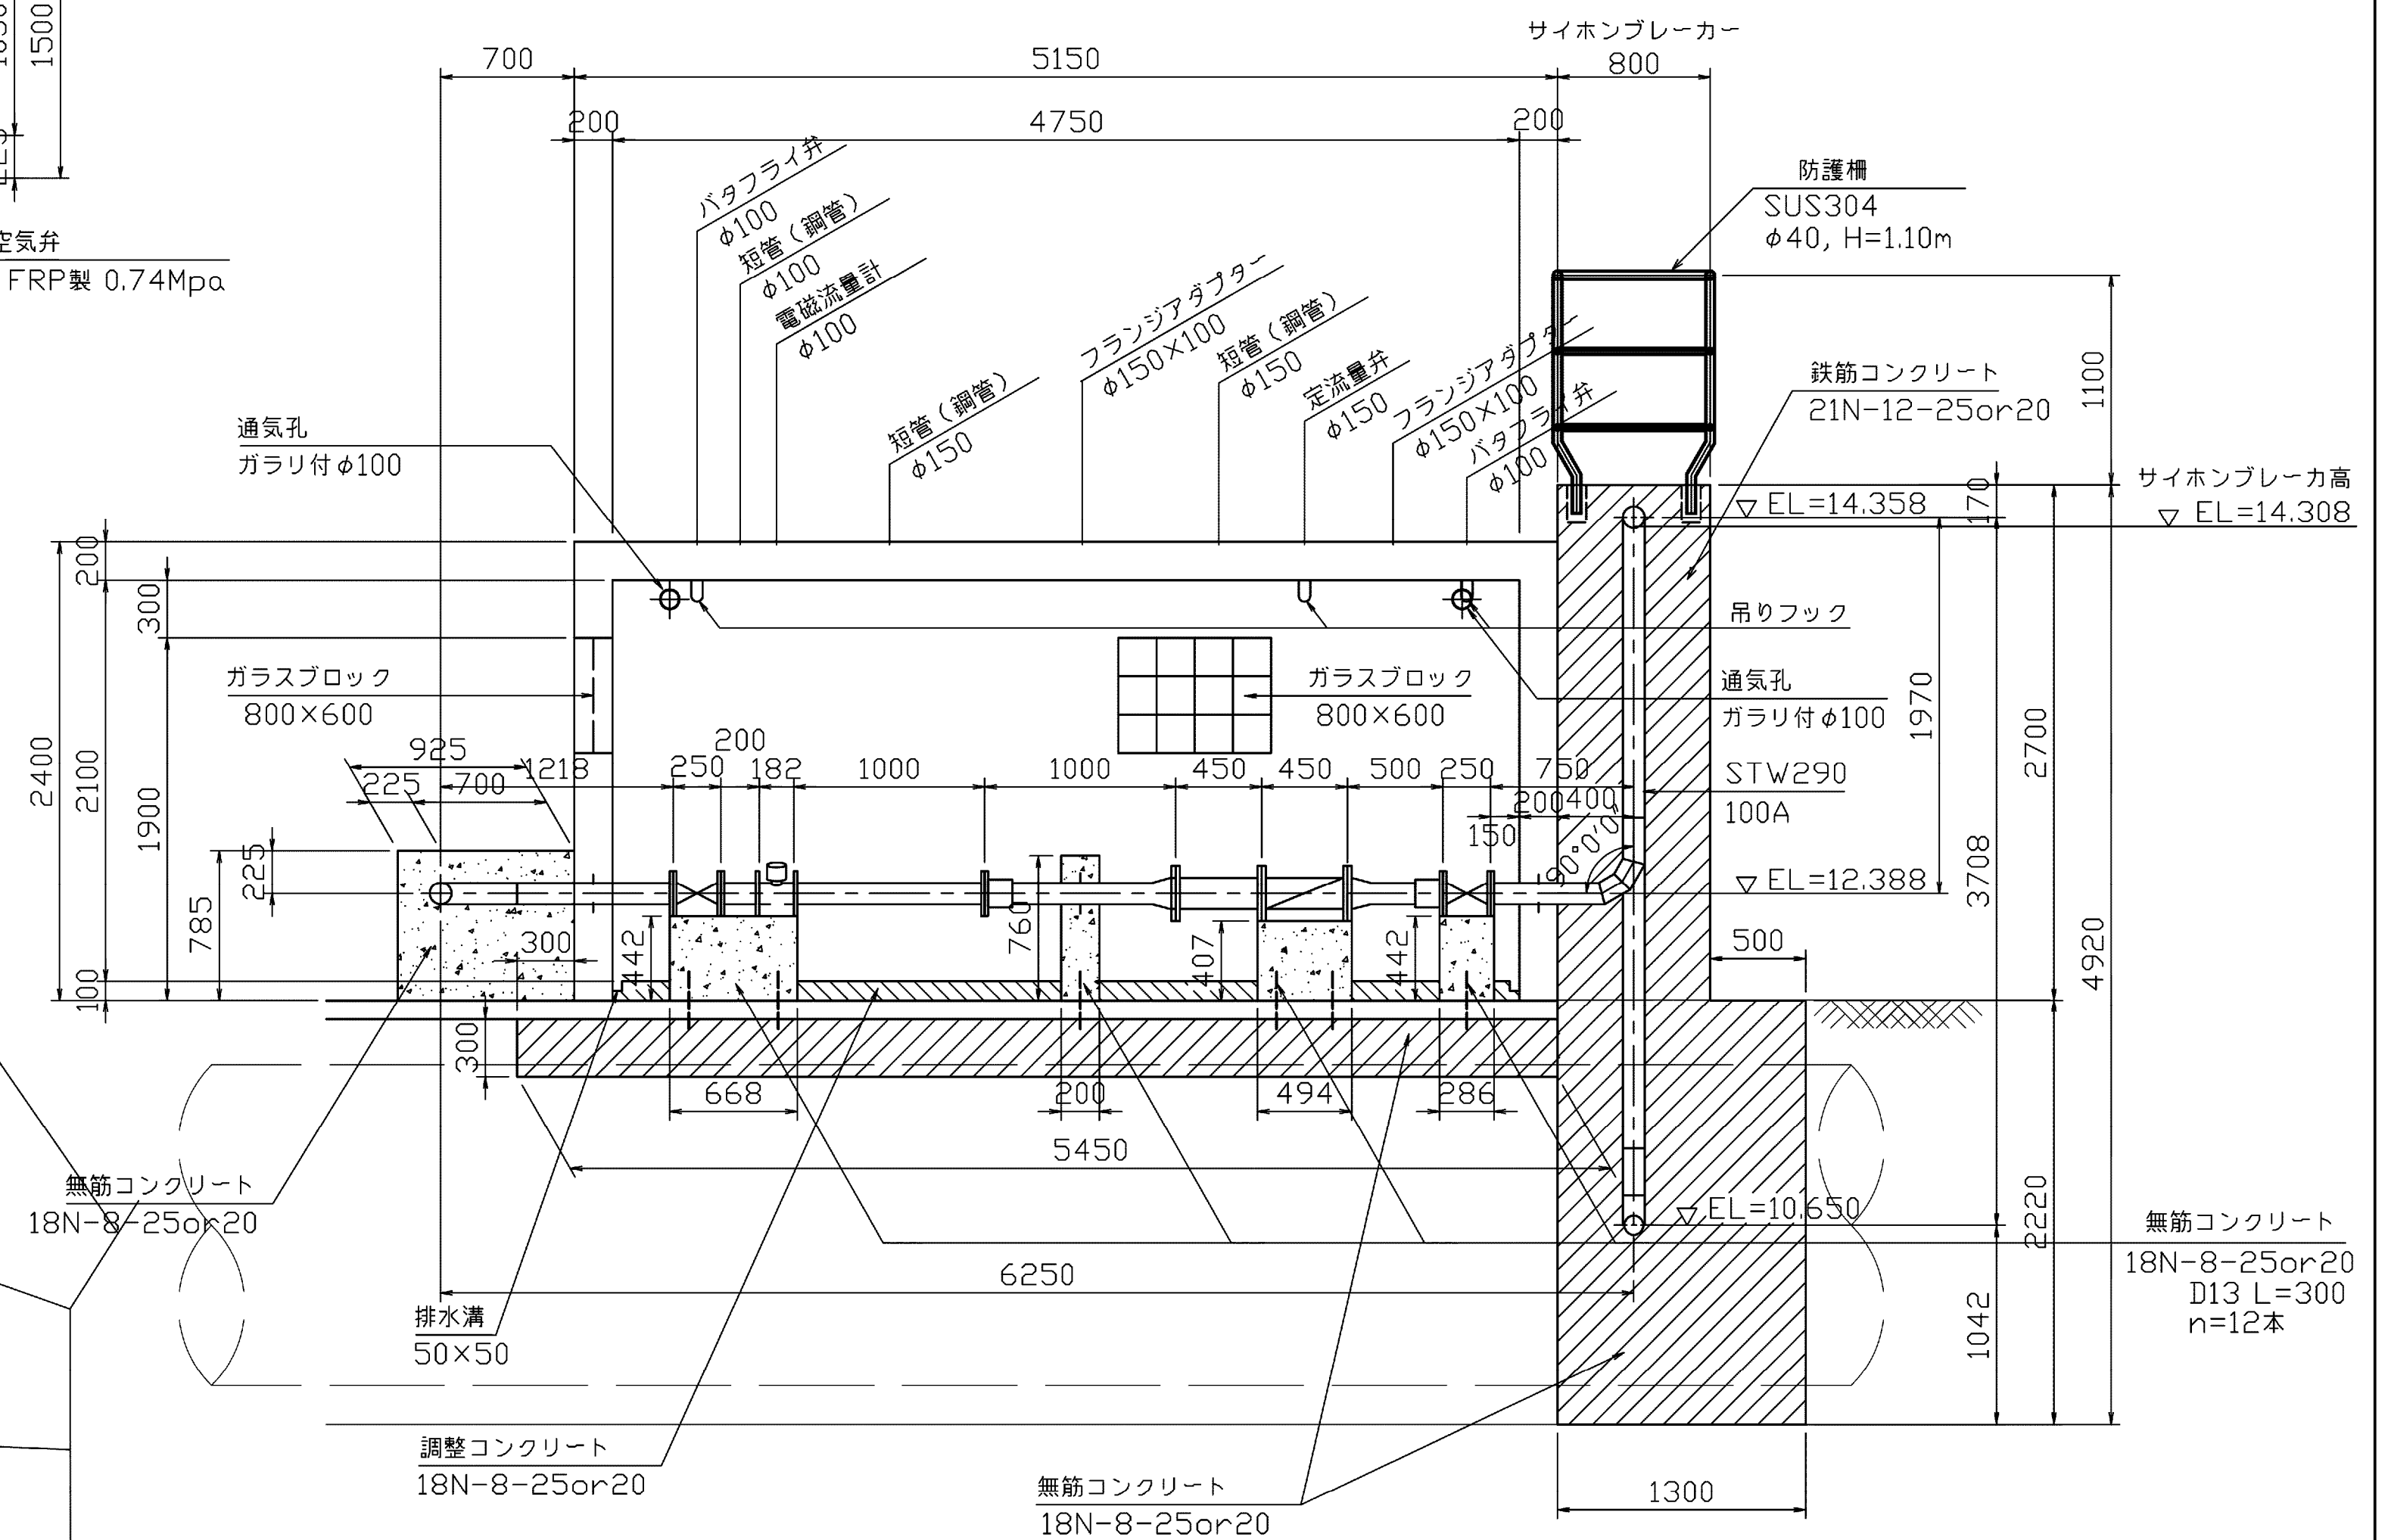
$$A - A$$


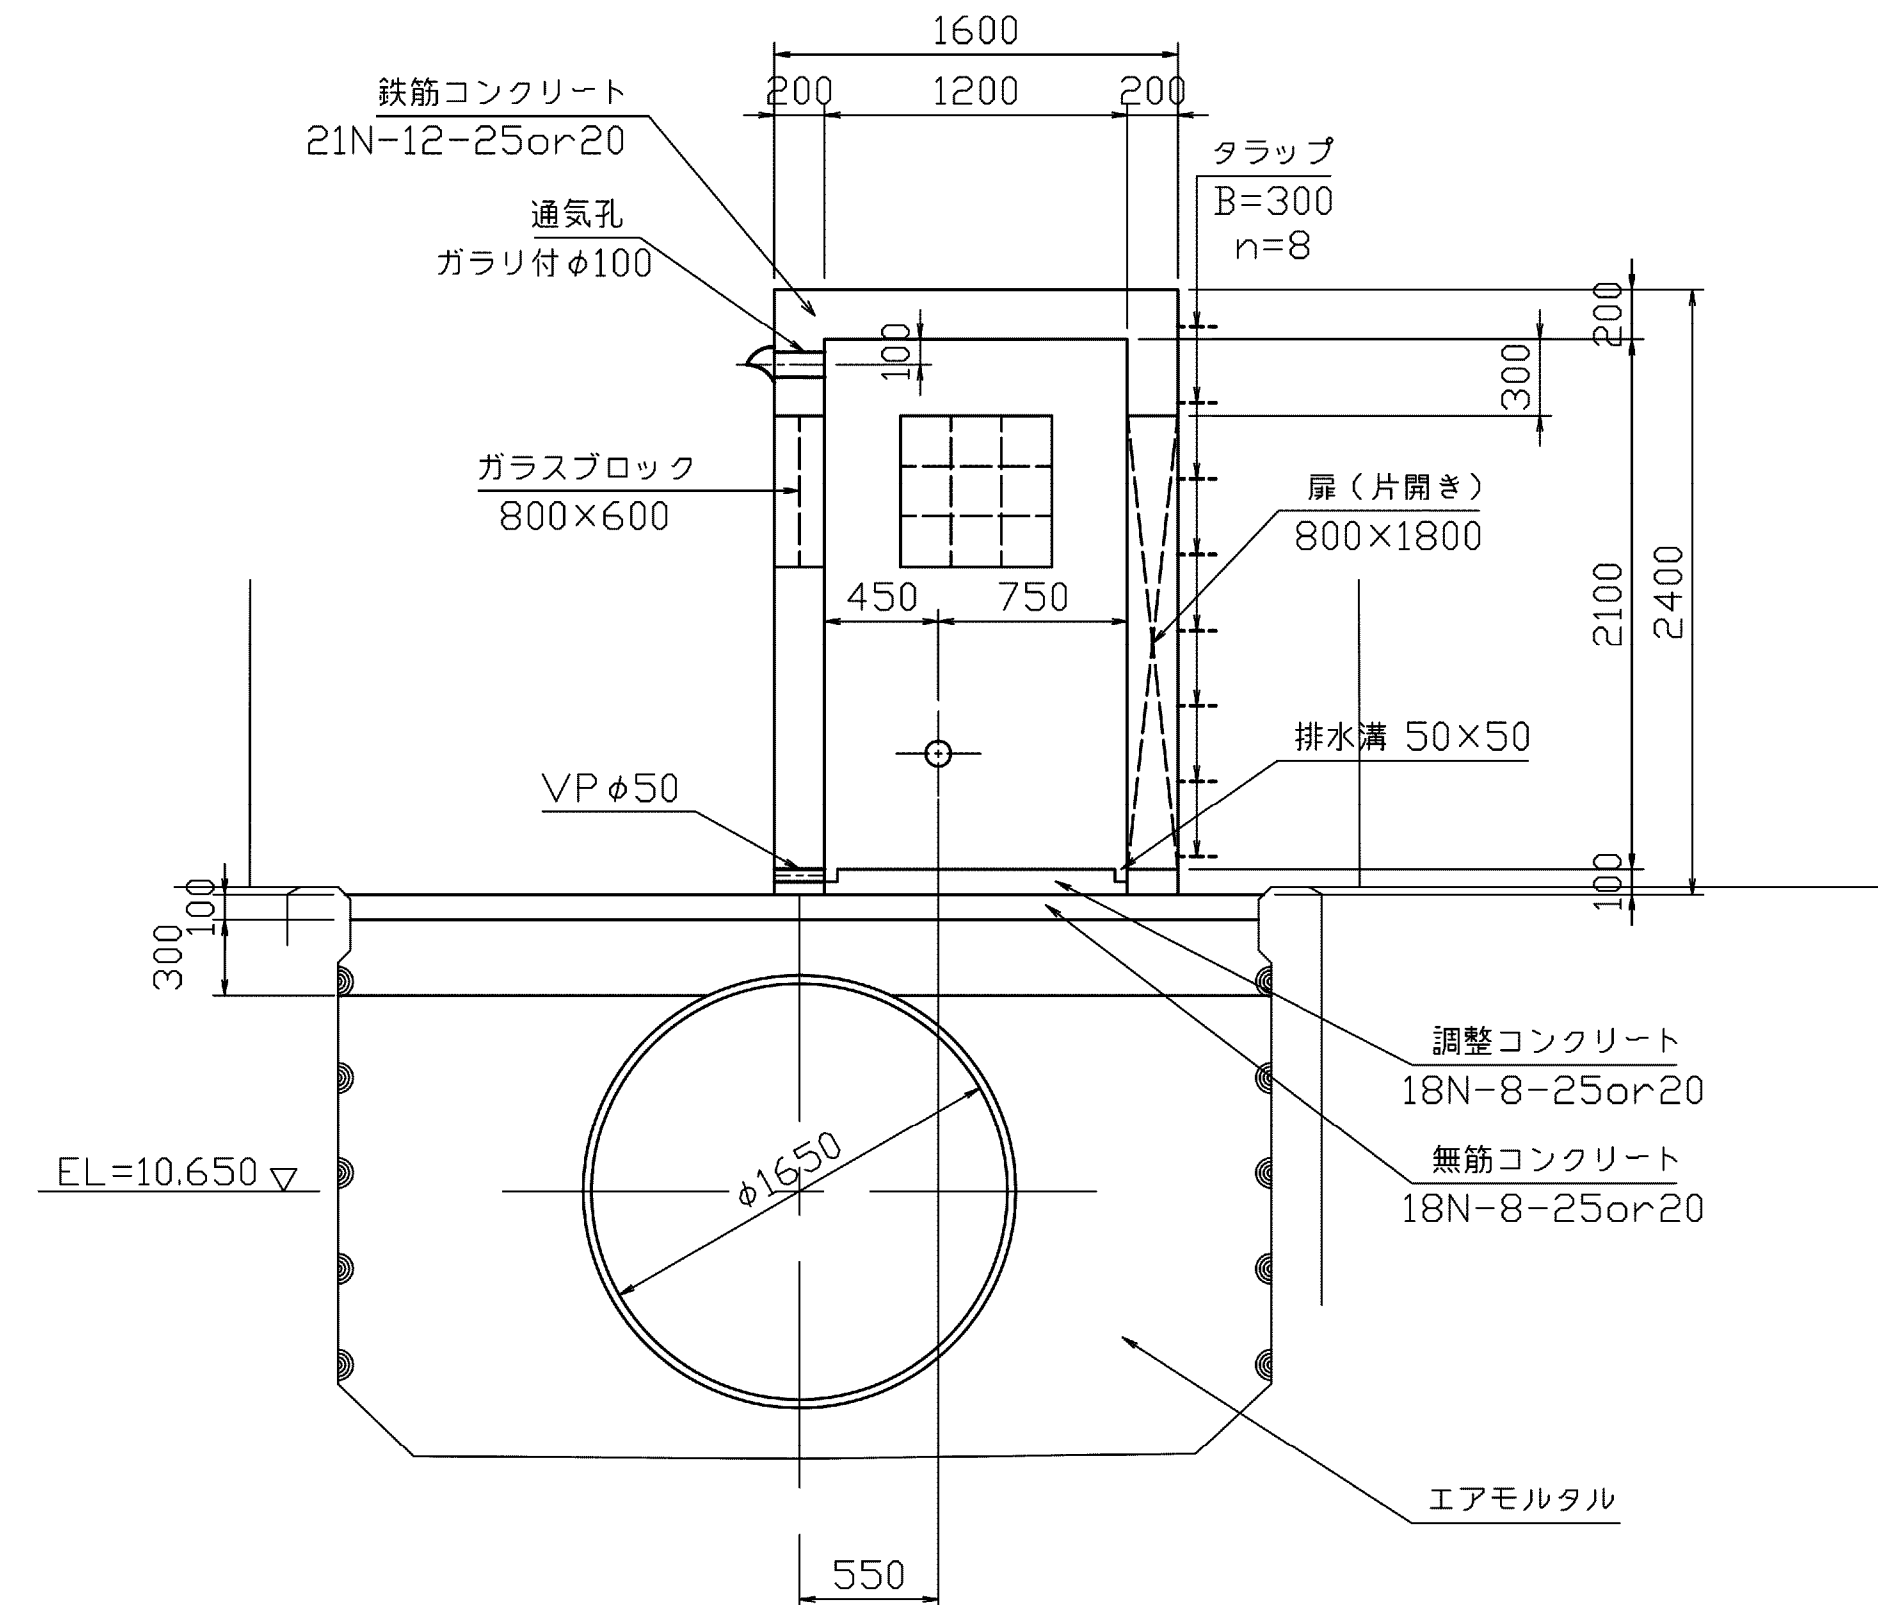
施設名	南部幹線用水路 (0312100-1100-20)		
図面名	北之谷分分水構造図 (2/5)		
作成年月	平成26年 3月		
縮尺	A1 1:500 A2 1:707	図面番号	8-252/599
作成者	関東農政局 両総農業水利事業所		

北之谷分水工構造図(3/5)


B - B

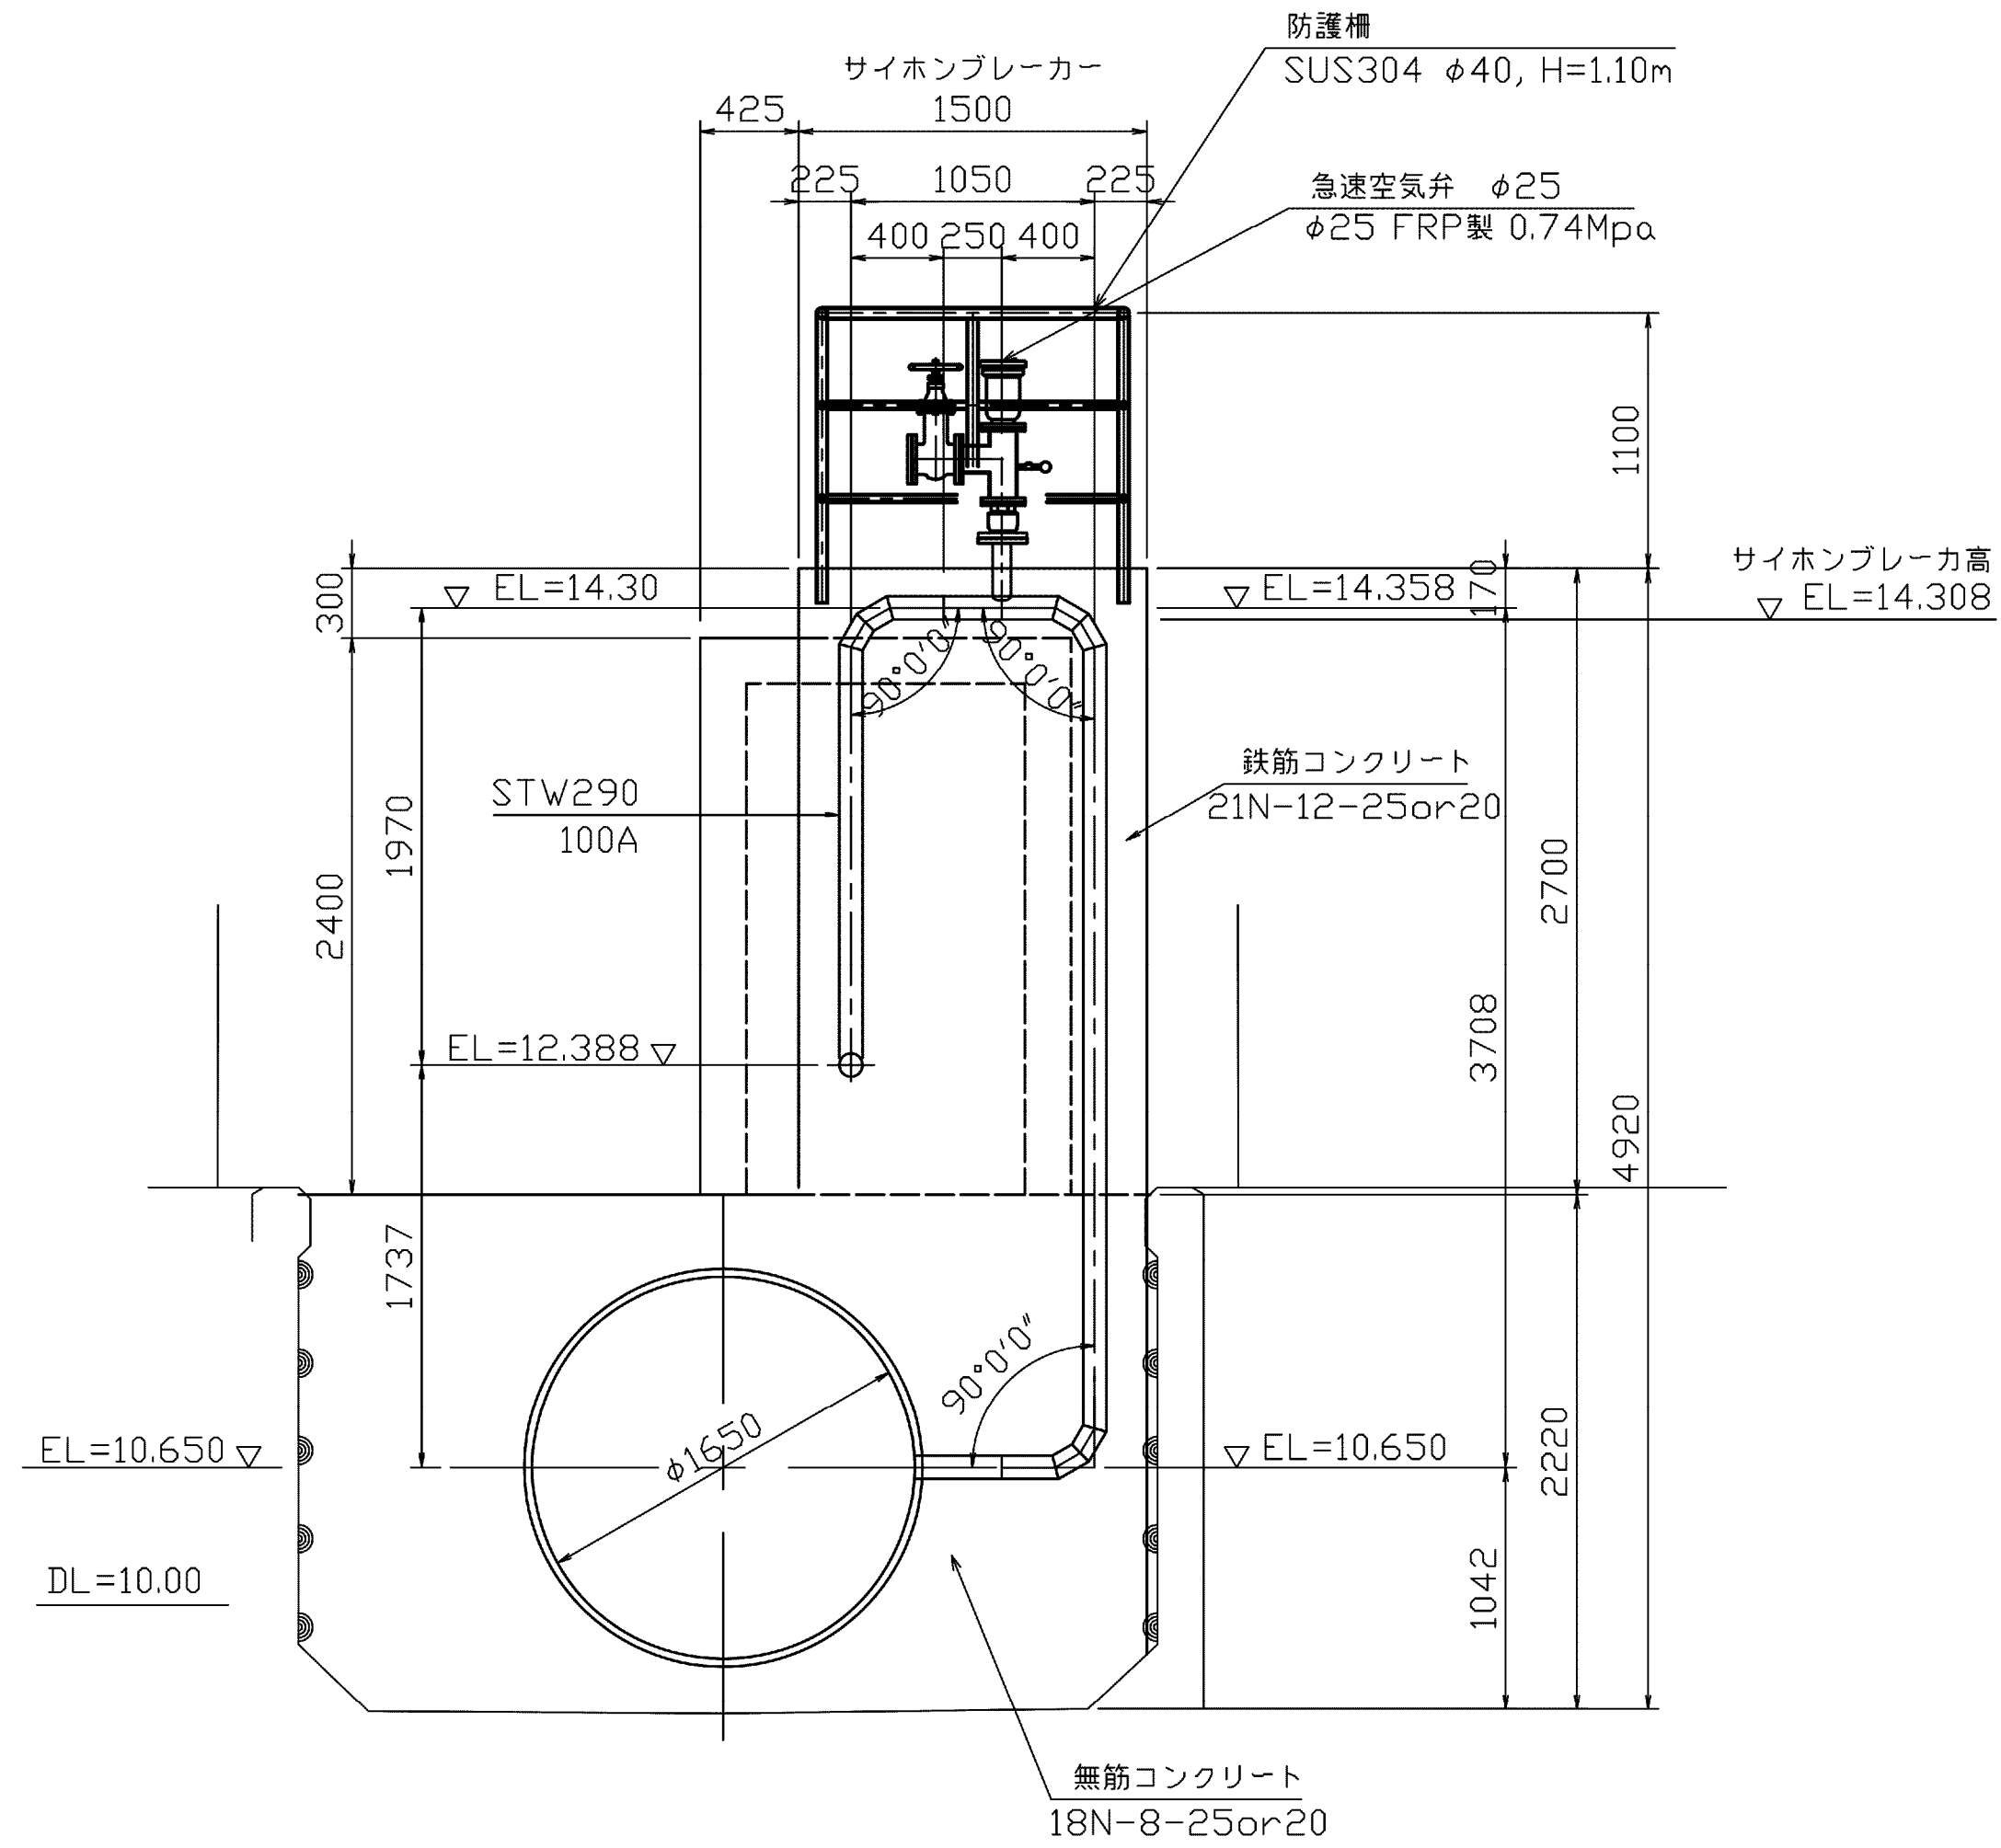

C - C




D - D

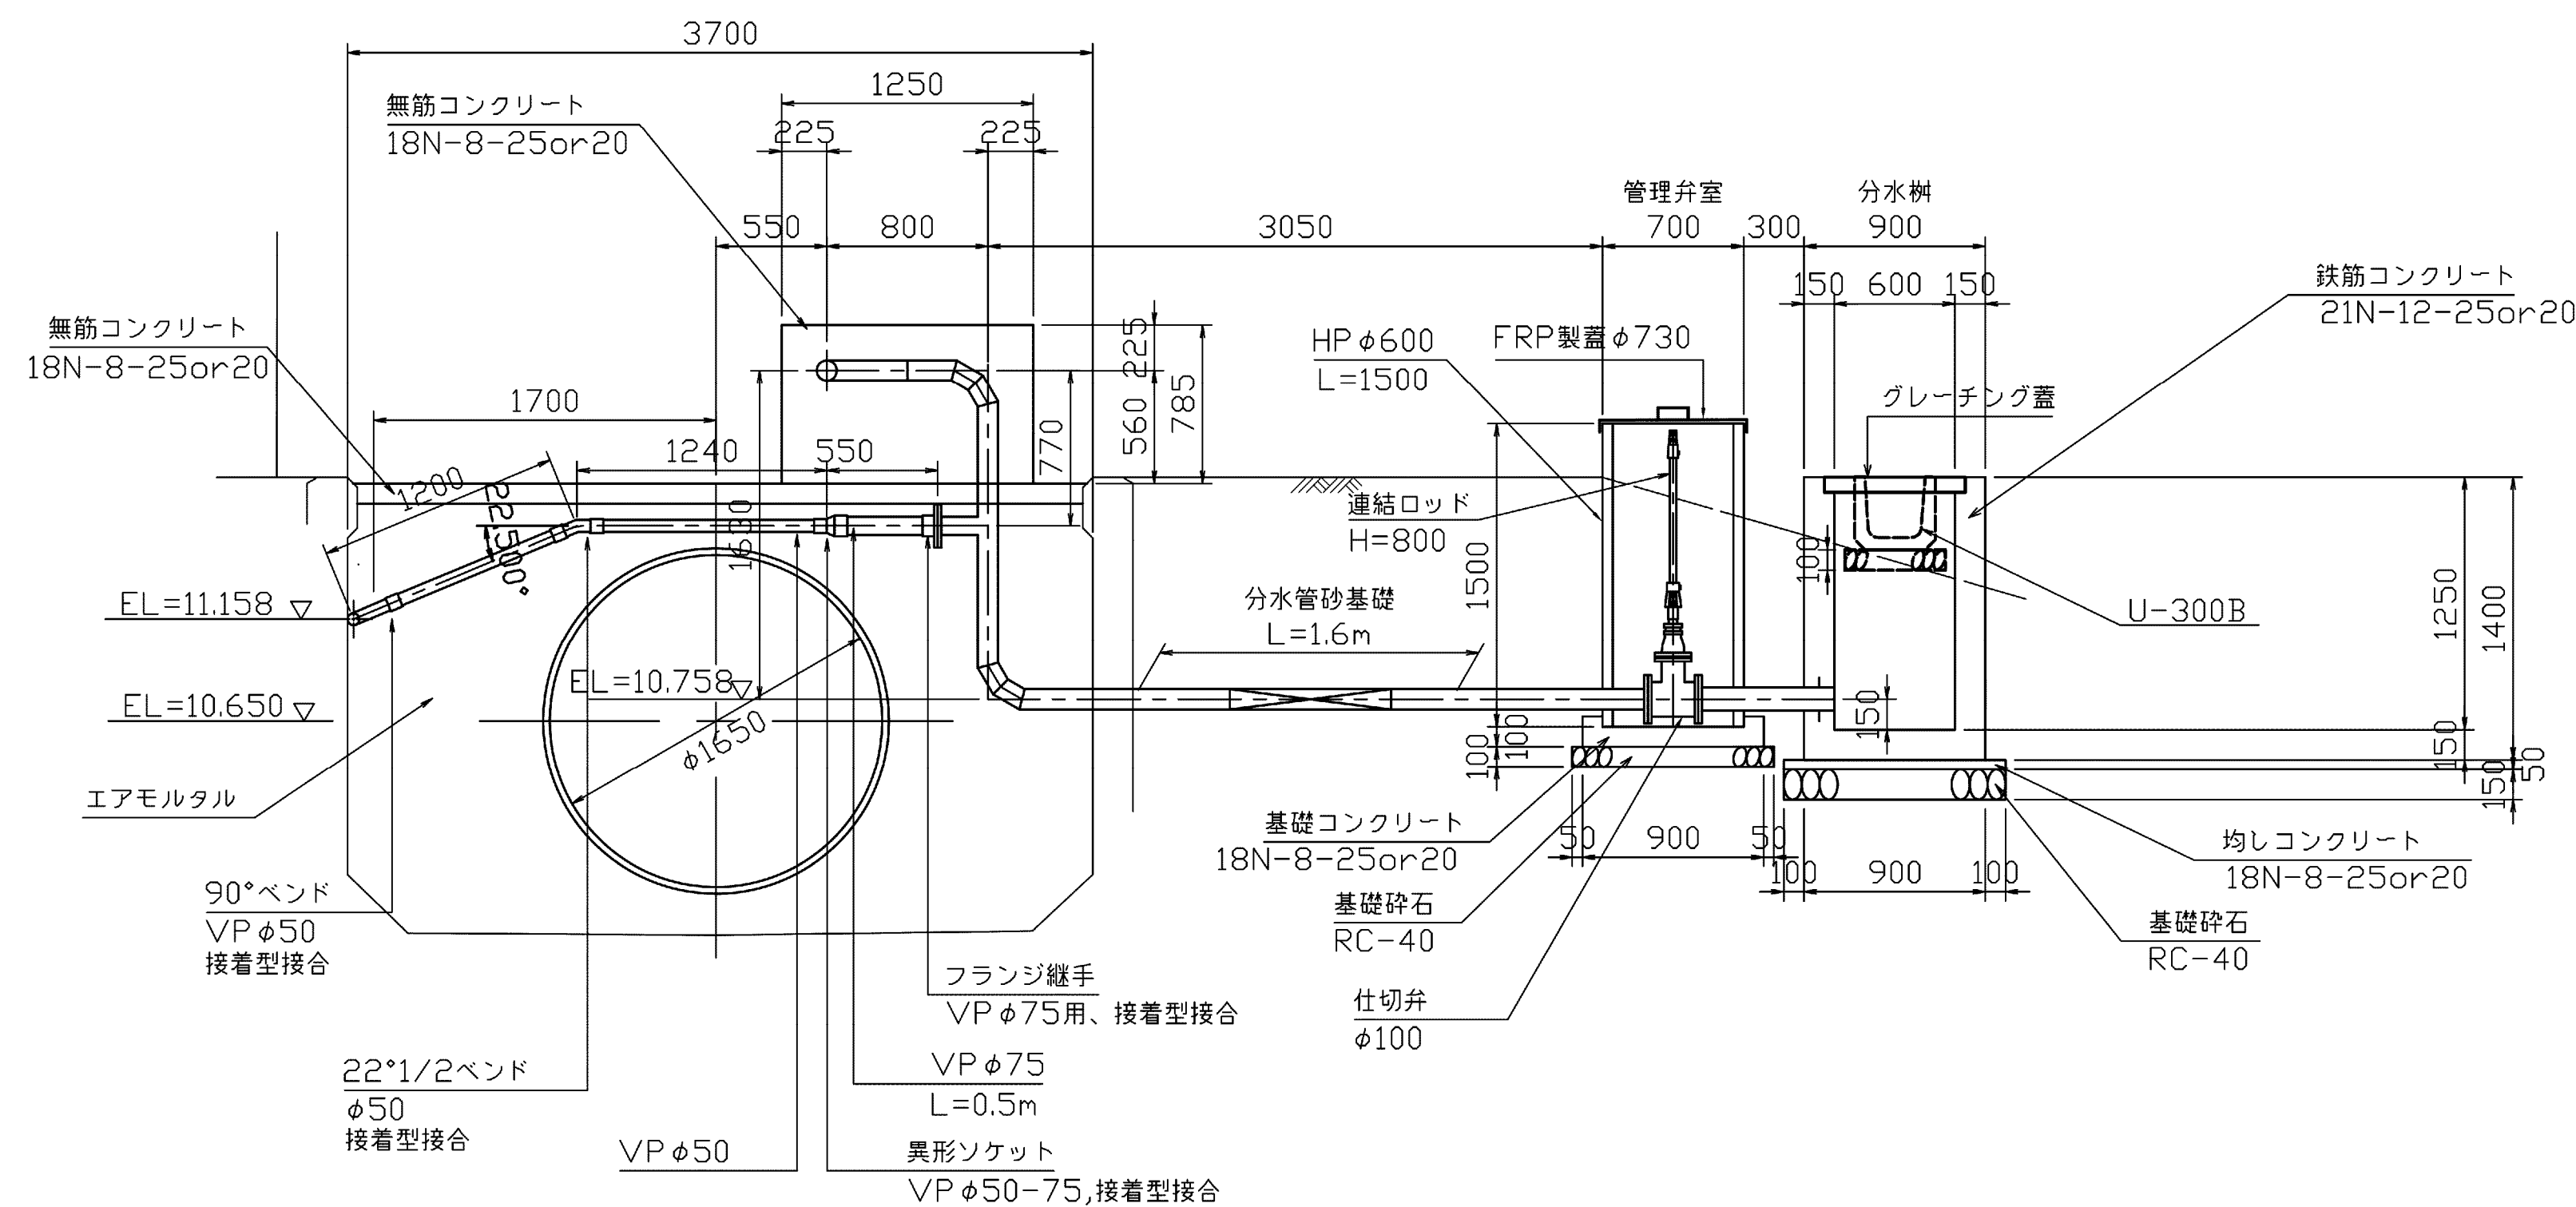


施設名	南部幹線用水路(0312100-1100-20)		
図面名	北之谷分水工構造図(3/5)		
作成年月	平成26年 3月		
縮尺	A1 1:500 A2 1:707	図面番号	8-253/599
作成者	関東農政局 両総農業水利事業所		

北之谷分水工構造図(4/5)


平面図

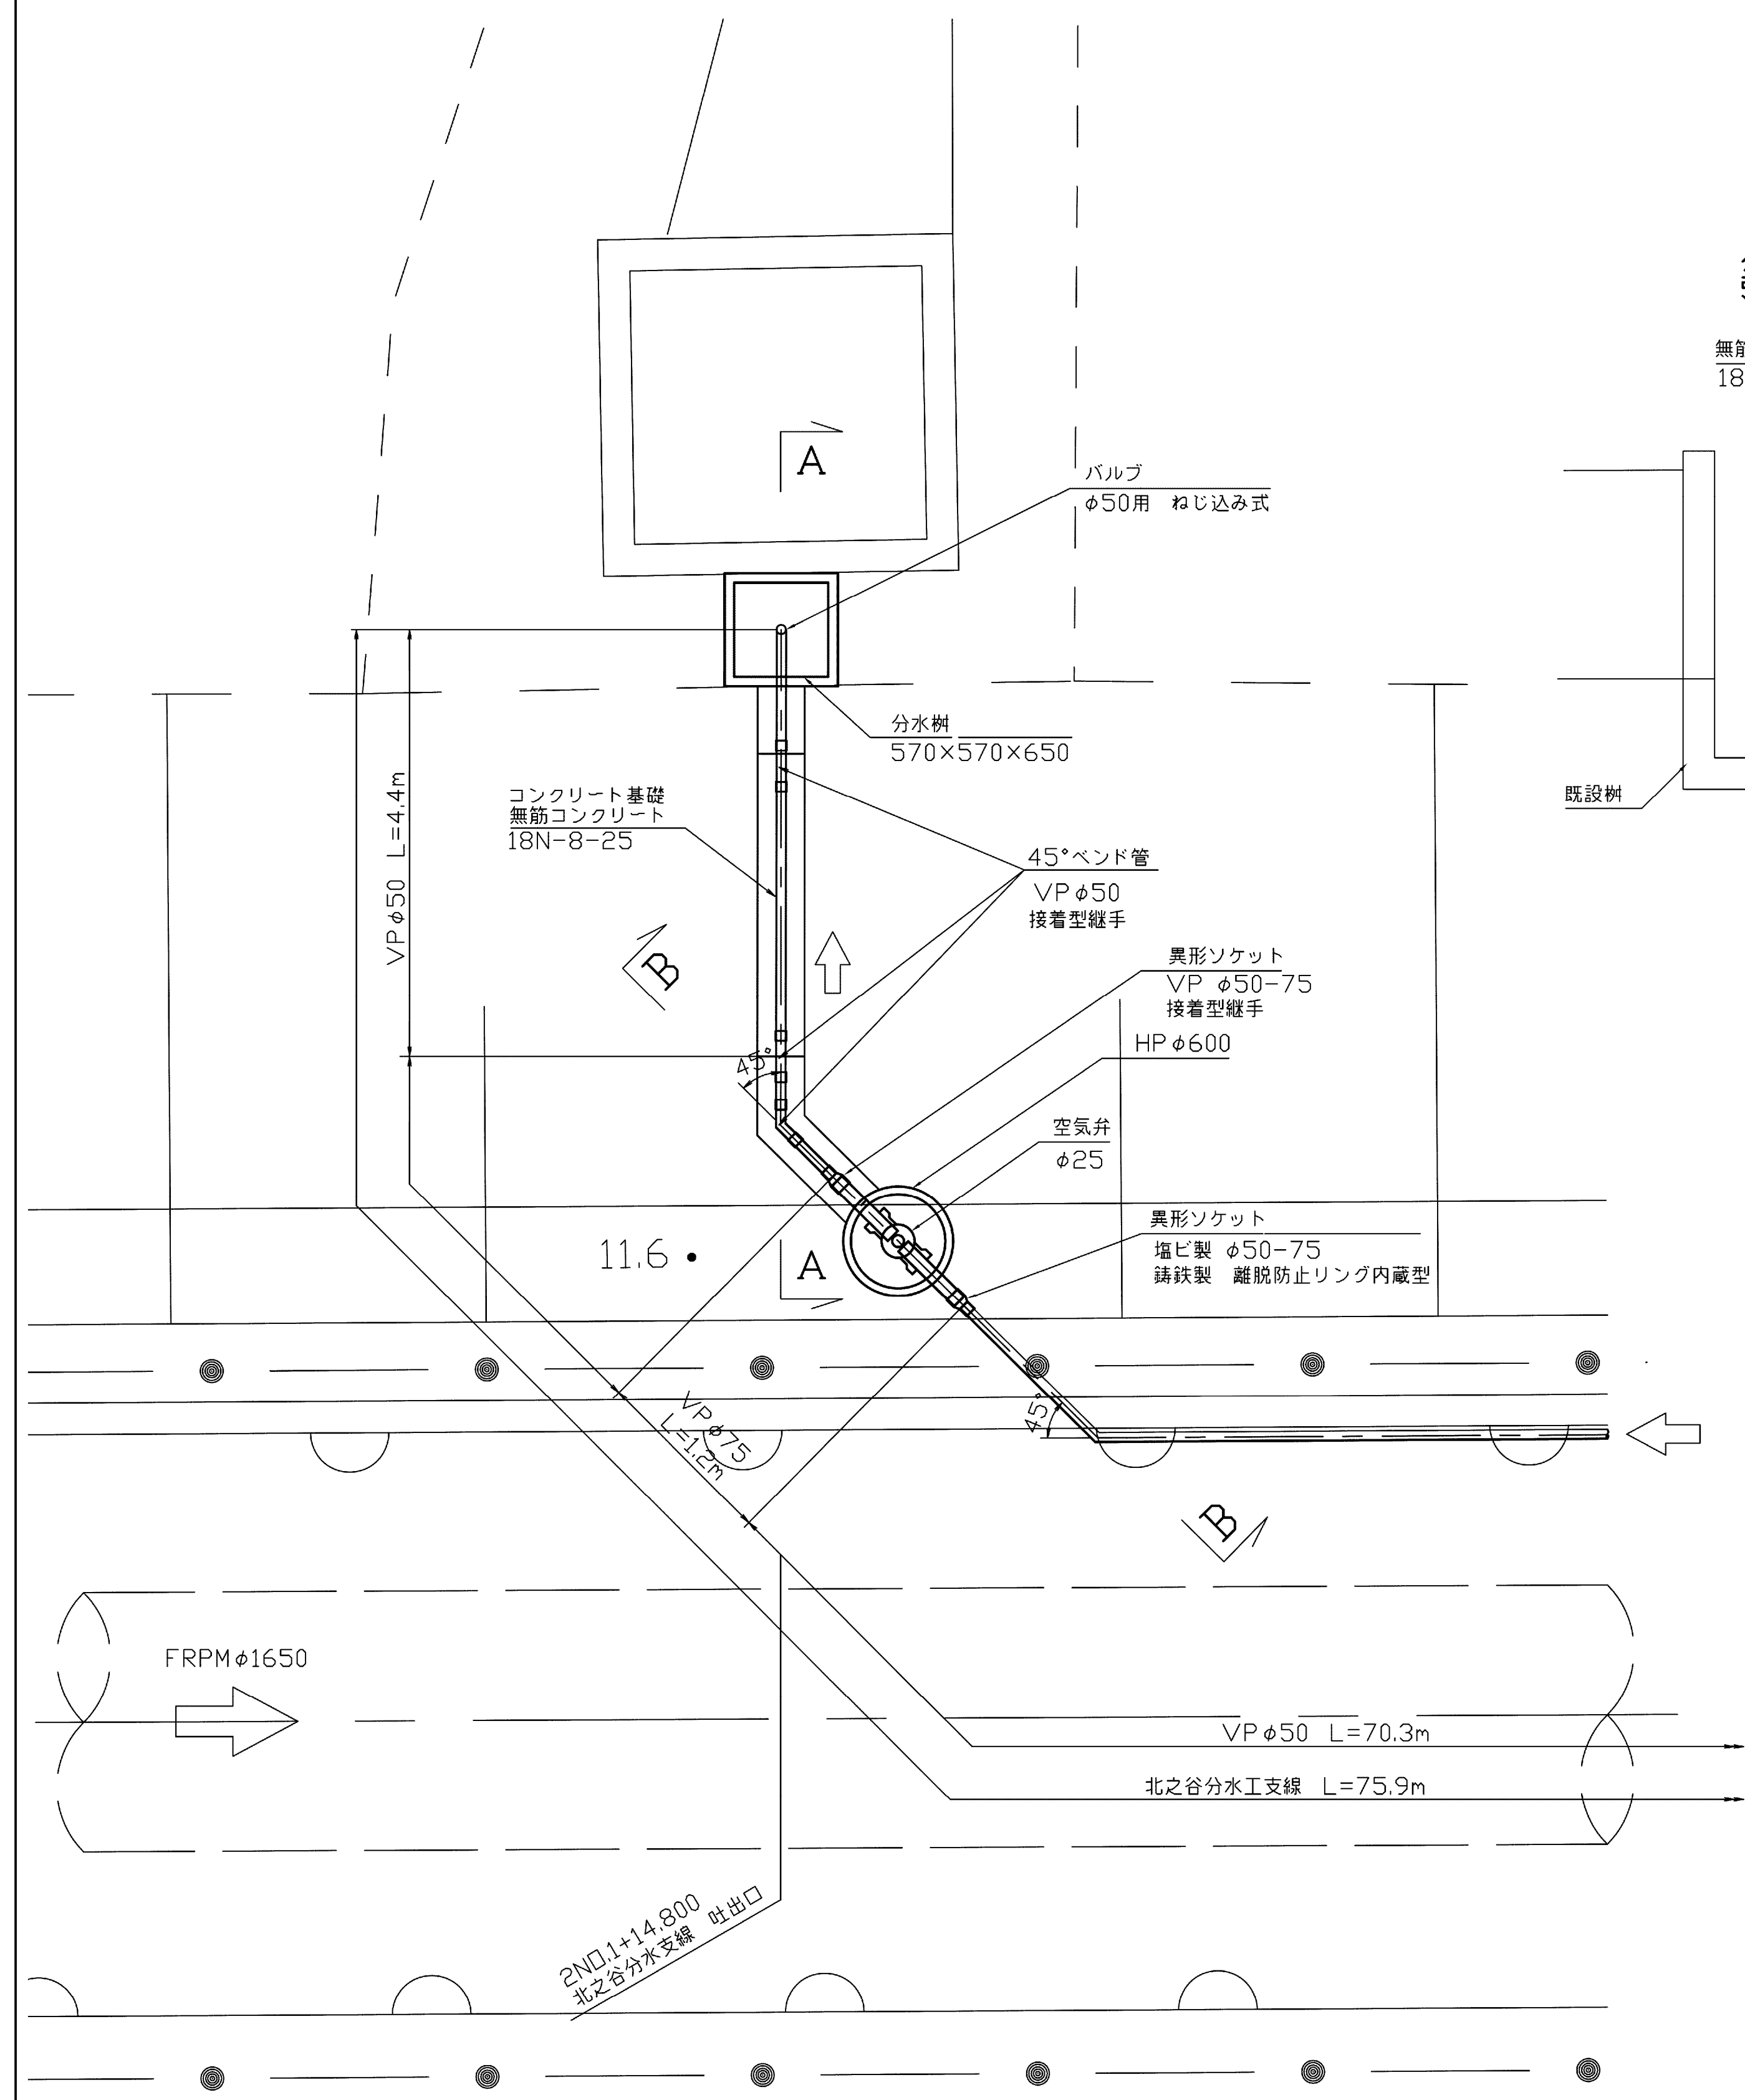


A - A

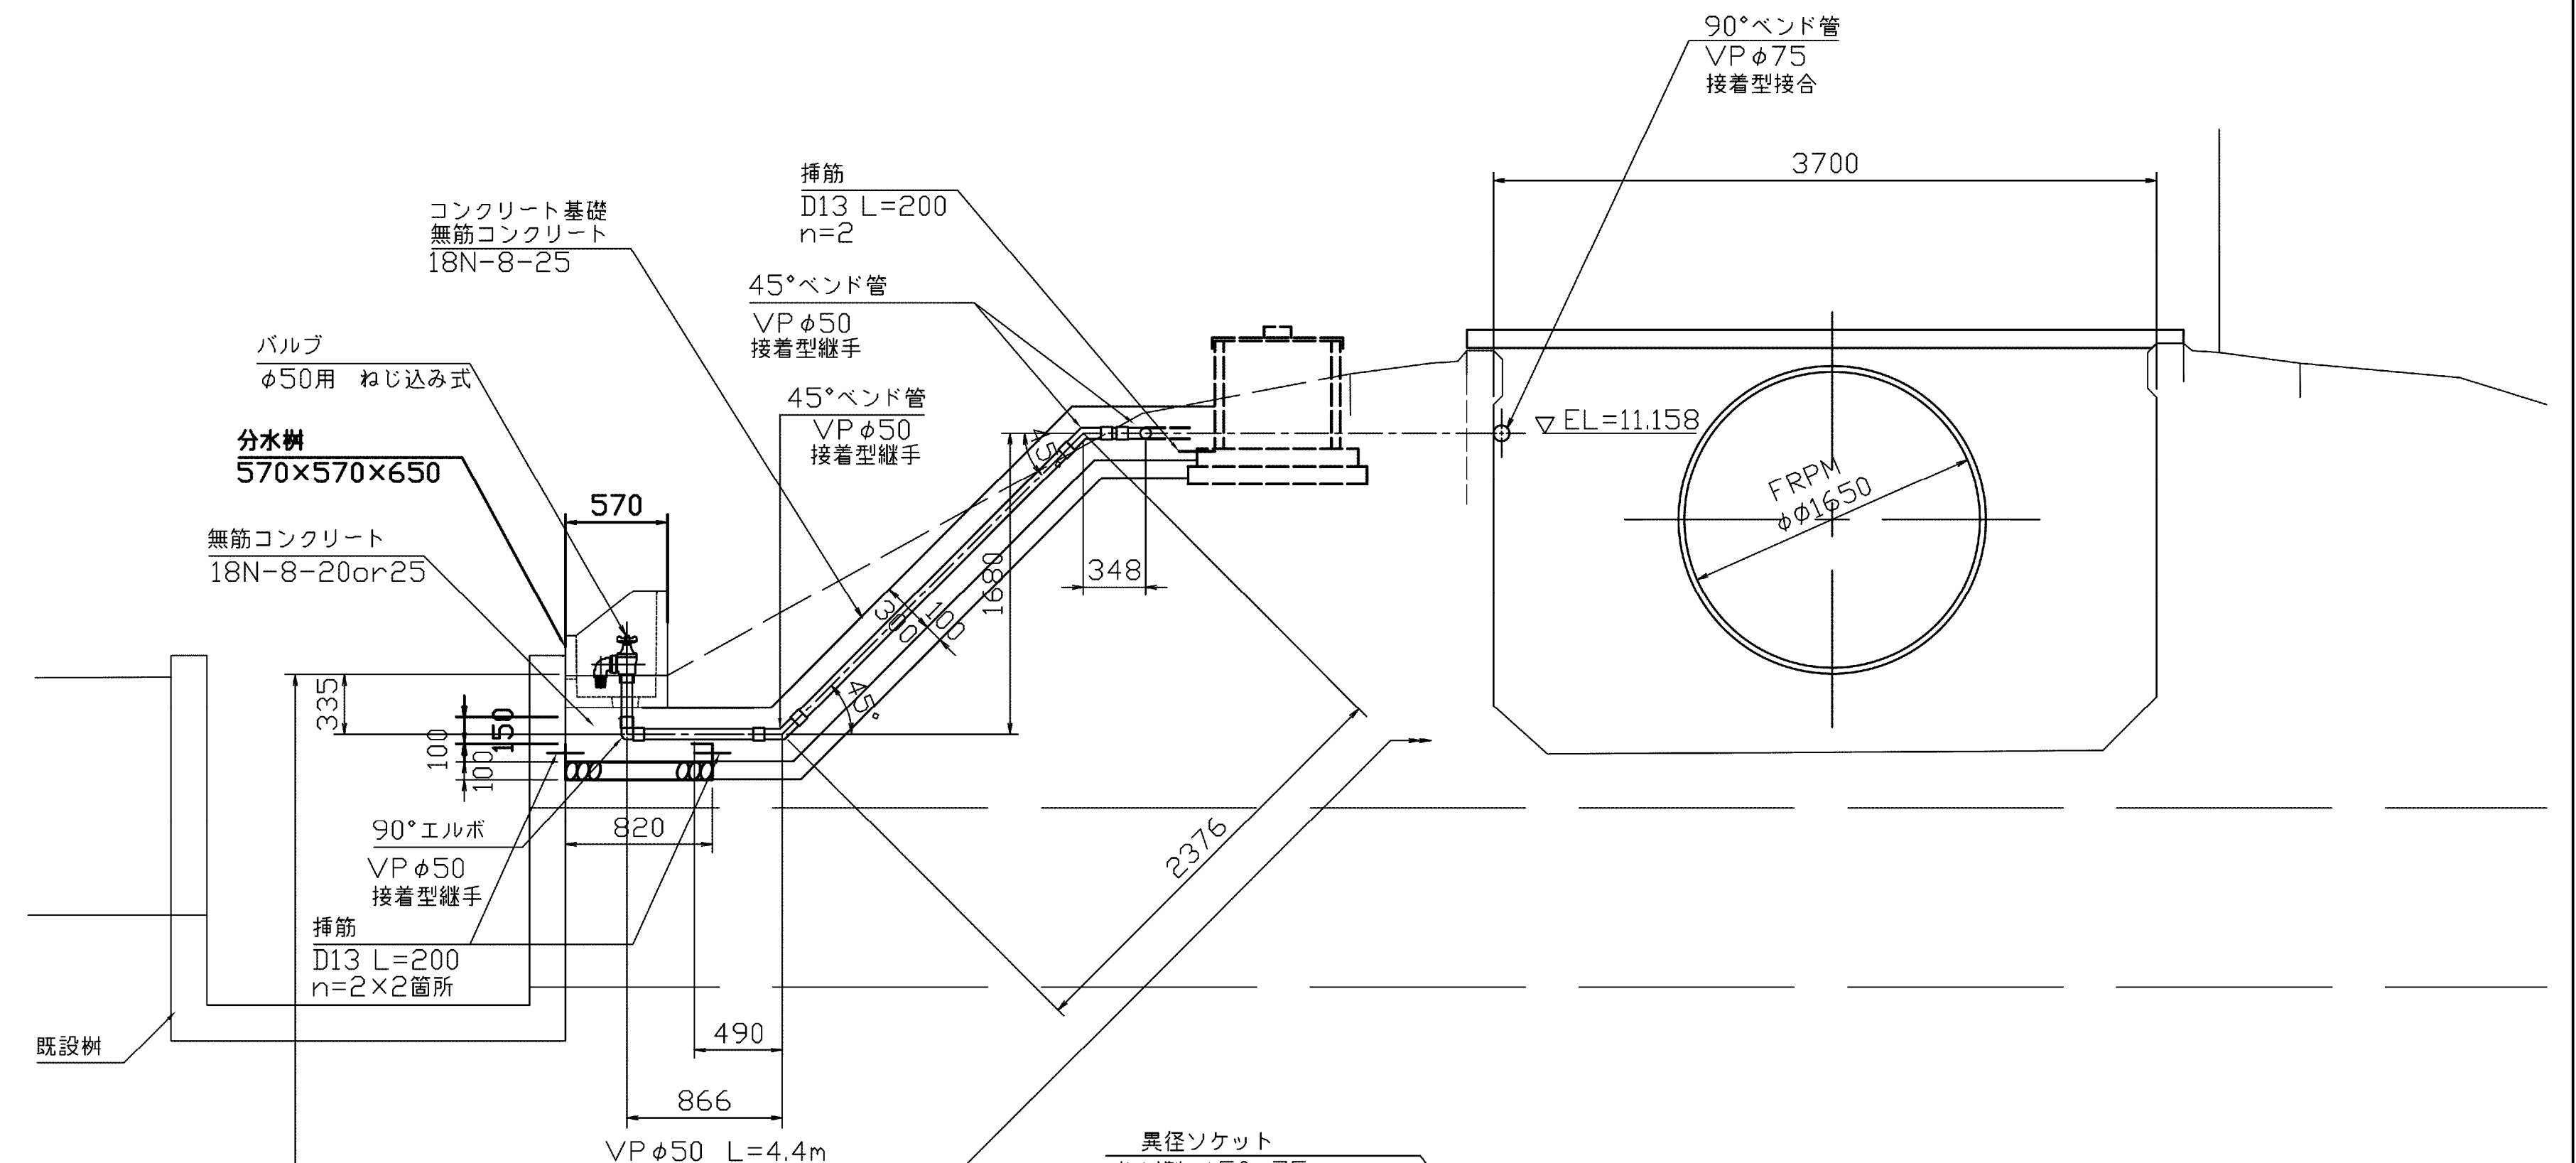


A - A

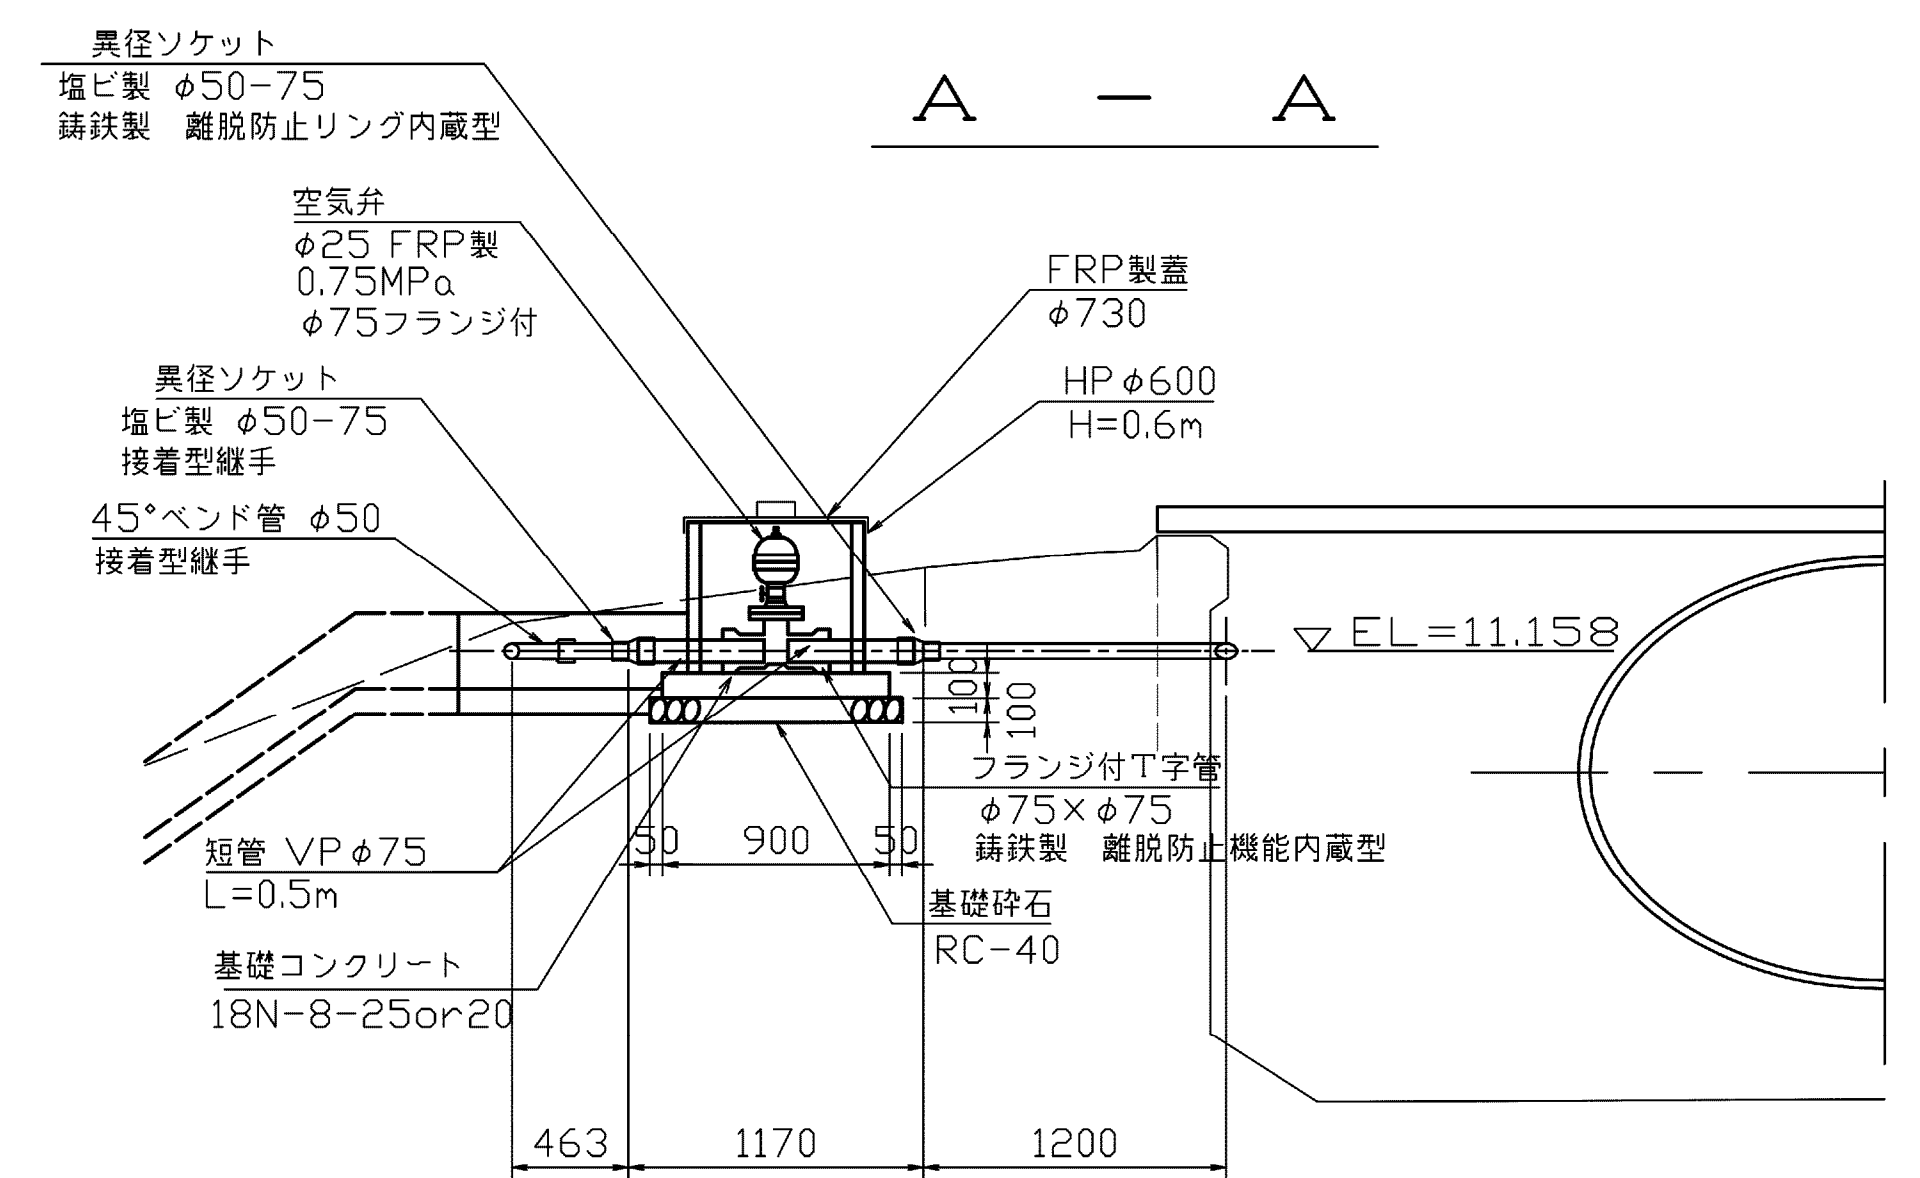

法部埋設区間標準断面

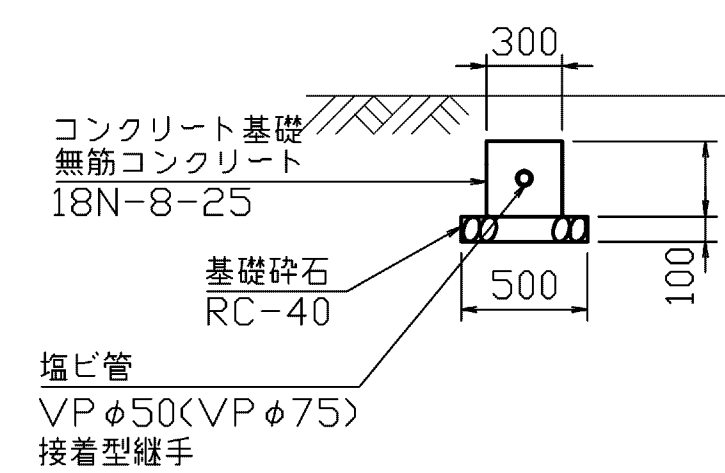


配筋図

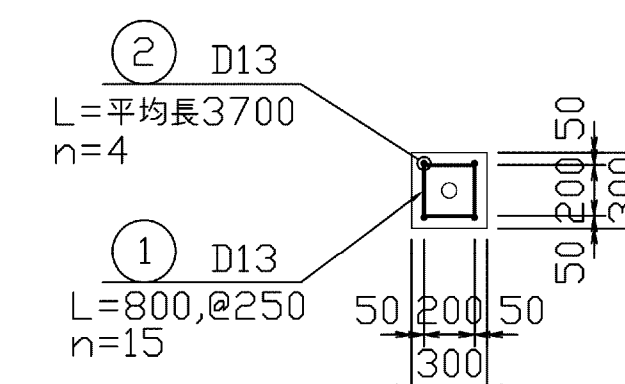


施設名	南部幹線用水路(0312100-1100-20)		
図面名	北之谷分水工構造図(4/5)		
作成年月	平成26年 3月		
縮尺	A1 1:500 A2 1:707	図面番号	8-254/599
作成者	関東農政局 両総農業水利事業所		


防護柵詳細図
S=1:30

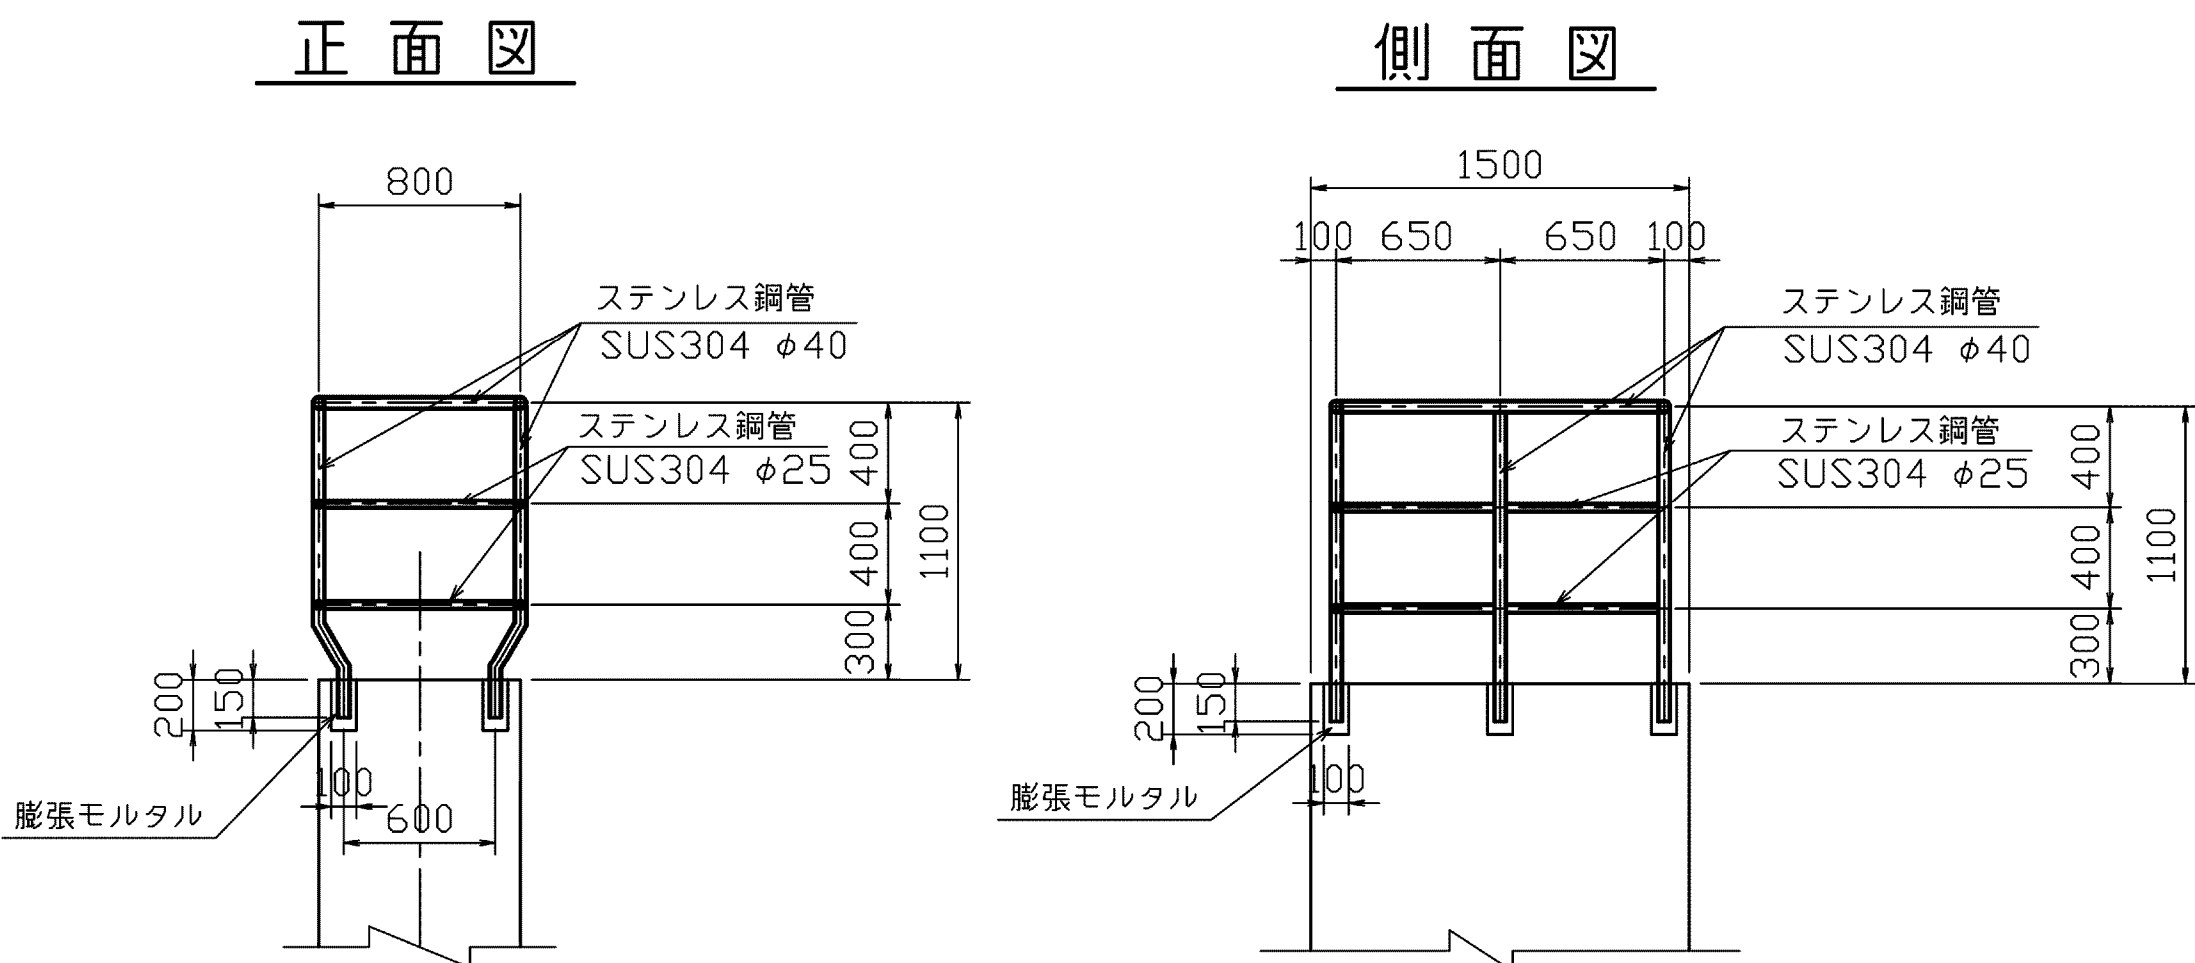


トラップ詳細図
S=1:10

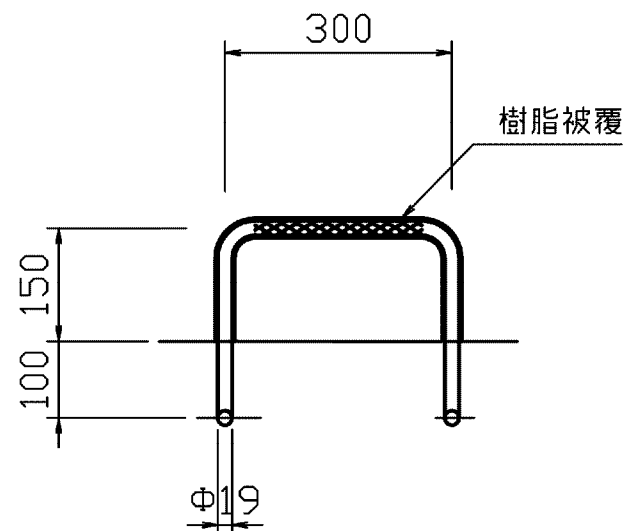


吊りフック詳細図
S=1:20

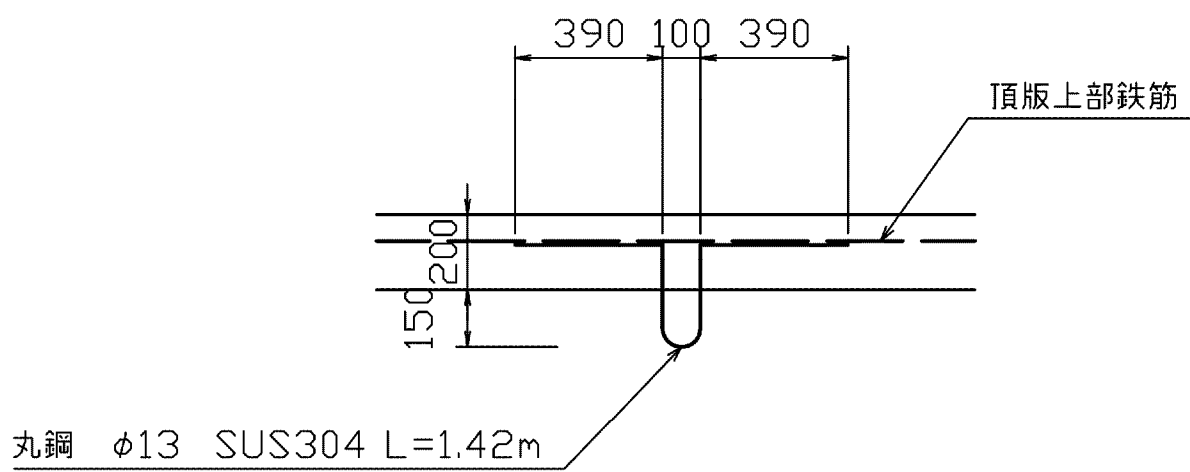


空気弁詳細図
S=1:15

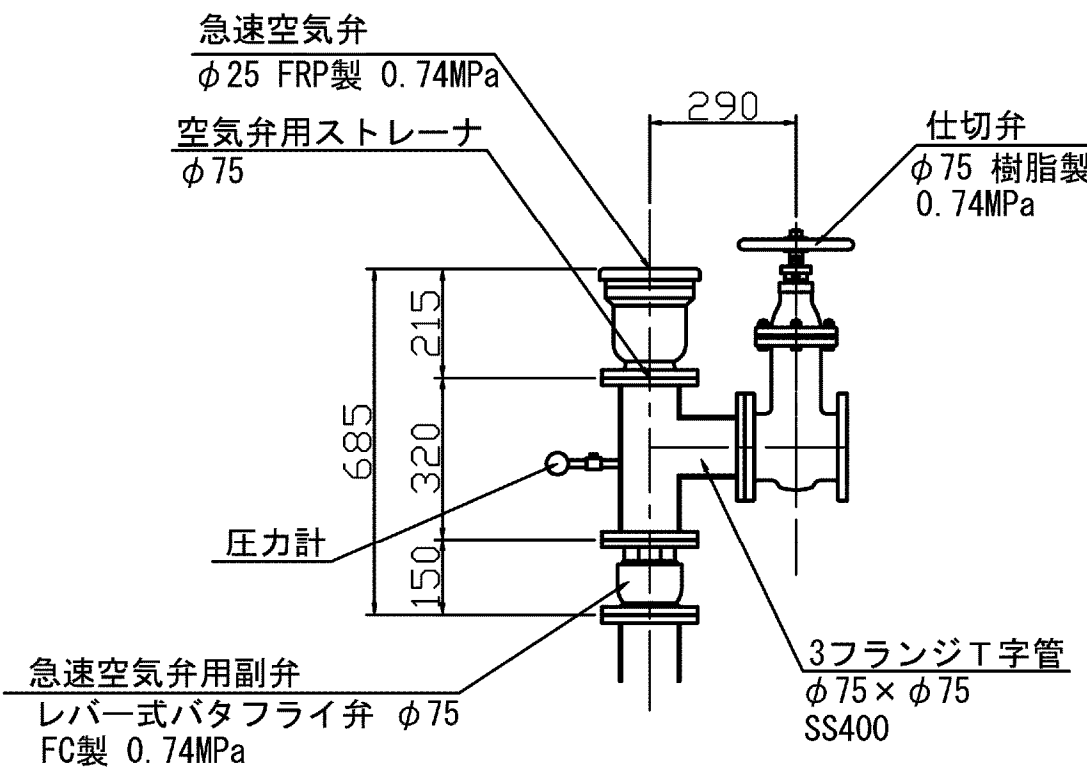


FRP製蓋詳細図
S=1:20

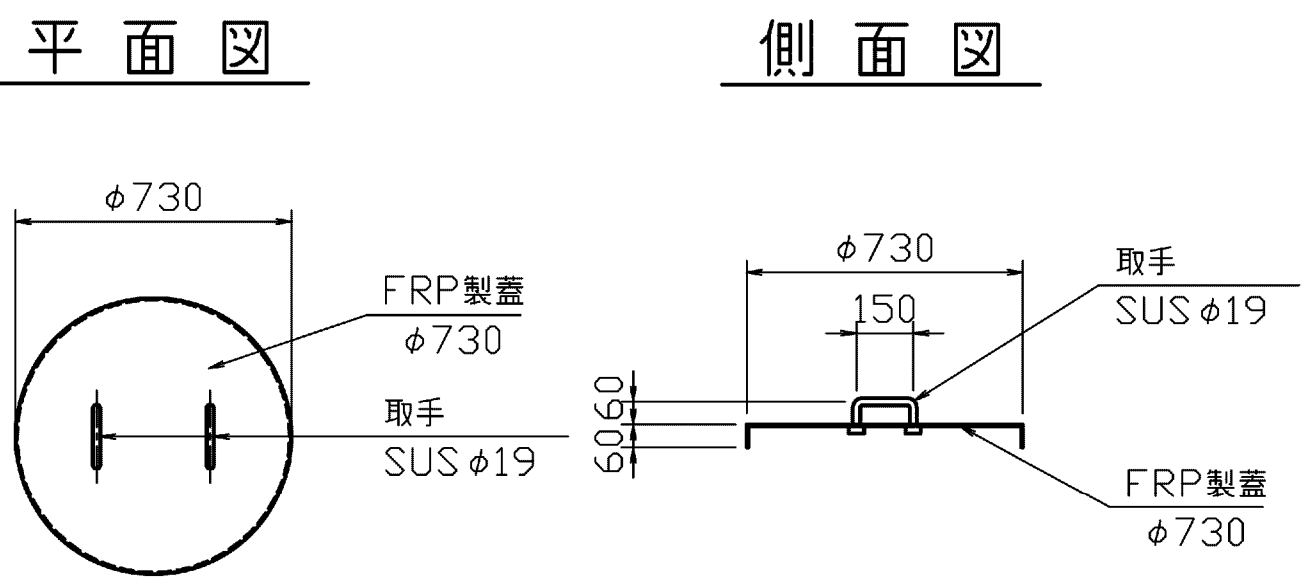


空気弁用ストレーナ詳細図
フランジストレーナ SUS φ75

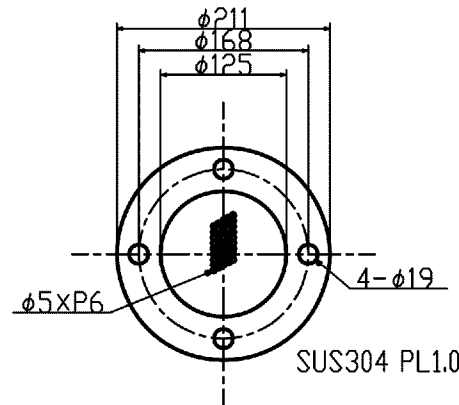

入口部側面図

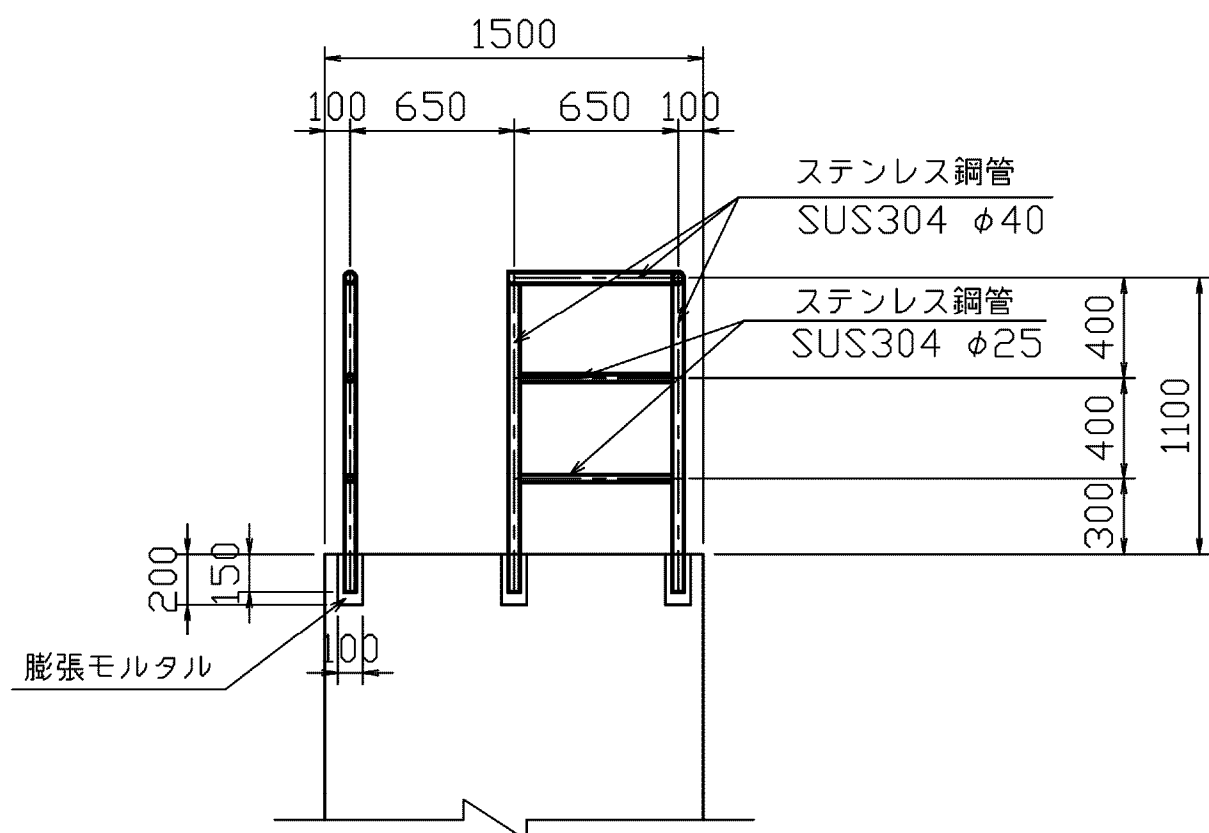


塩ビ管支持金具詳細図
S=1:5

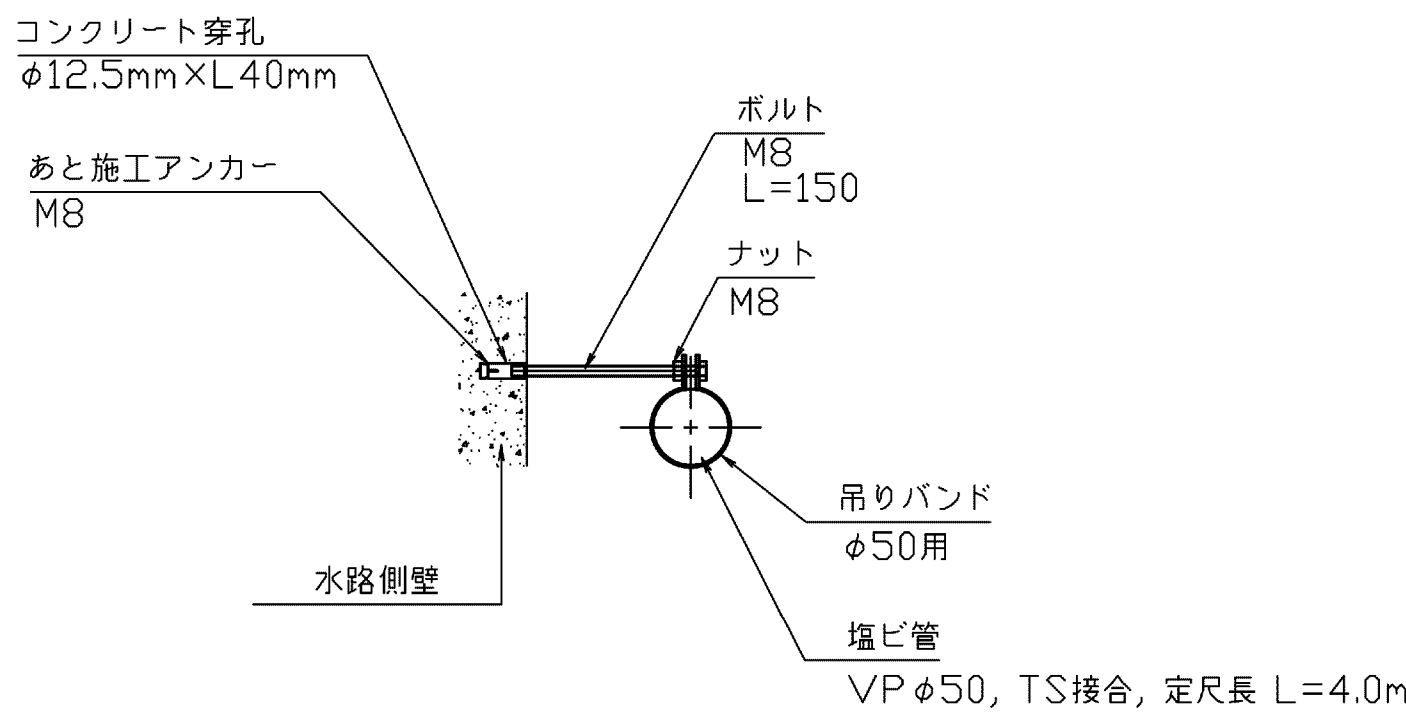


(注意事項)
支持金具は、塩ビ管1本(4.0m)当たり1箇所

分水管砂基礎

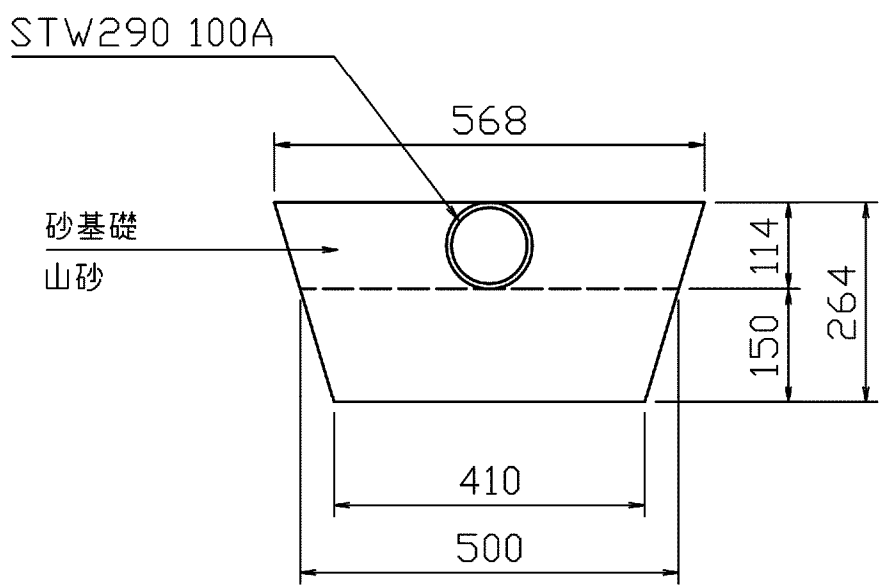

連結ロッド
S=1:10

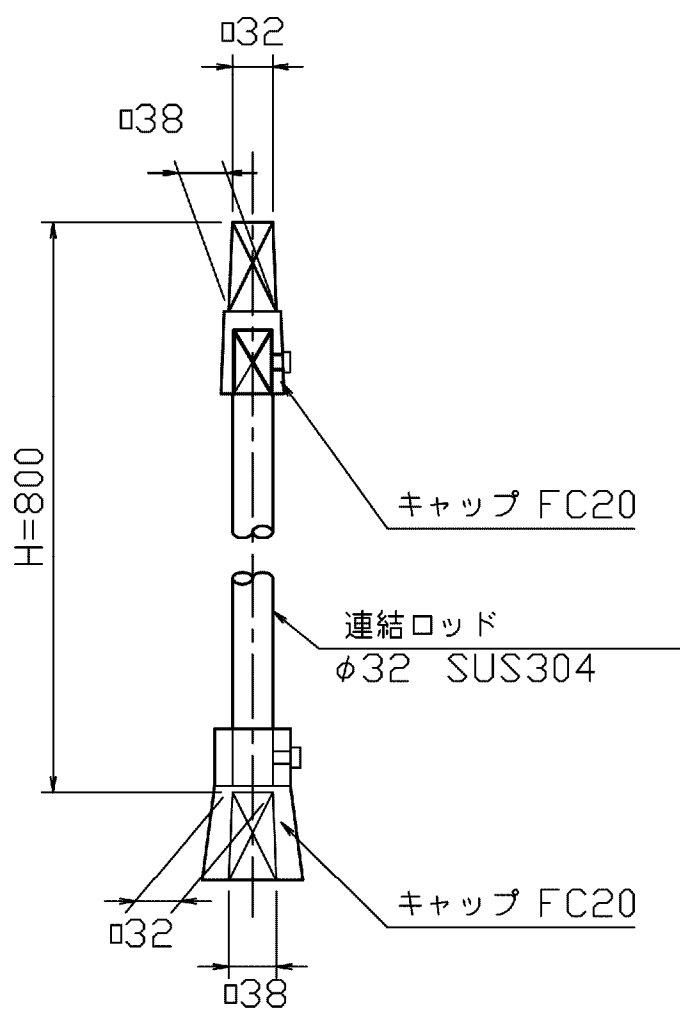

施設名	南部幹線用水路 (0312100-1100-20)		
図面名	北之谷分水工構造図 (5/5)		
作成年月	平成26年 3月		
縮尺	A1 1:500 A2 1:707	図面番号	8-255/599
作成者	関東農政局 両総農業水利事業所		