

[illegible]

竹之下分木工構造図(1/5)

位置図

仕切弁 50A

バルブ 50用 ねじ込み式

分水樹

VP ϕ 50 L=70m

法部連設区間 L=69m

VP ϕ 75 L=1.0m

竹之下分木工支線 L=202m

VP ϕ 50 L=130m

水路内布設 L=133m

10.2

10.5

10.8

11.0

11.6

11.7

11.8

12.0

12.5

11.1

11.6

11.7

施設名	南部幹線用水路(0312100-1100-20)		
図面名	竹之下分水工構造図(1/5)		
作成年月	平成26年 3月		
縮尺	A1 1:500 A2 1:707	図面番号	8-256/599
作成者	関東農政局 両総農業水利事業所		

平面图

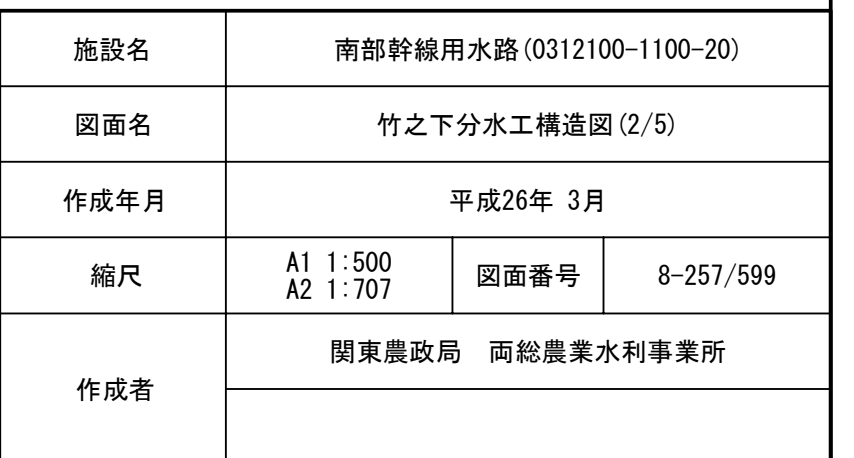


竹之下分水工構造図(3/5)

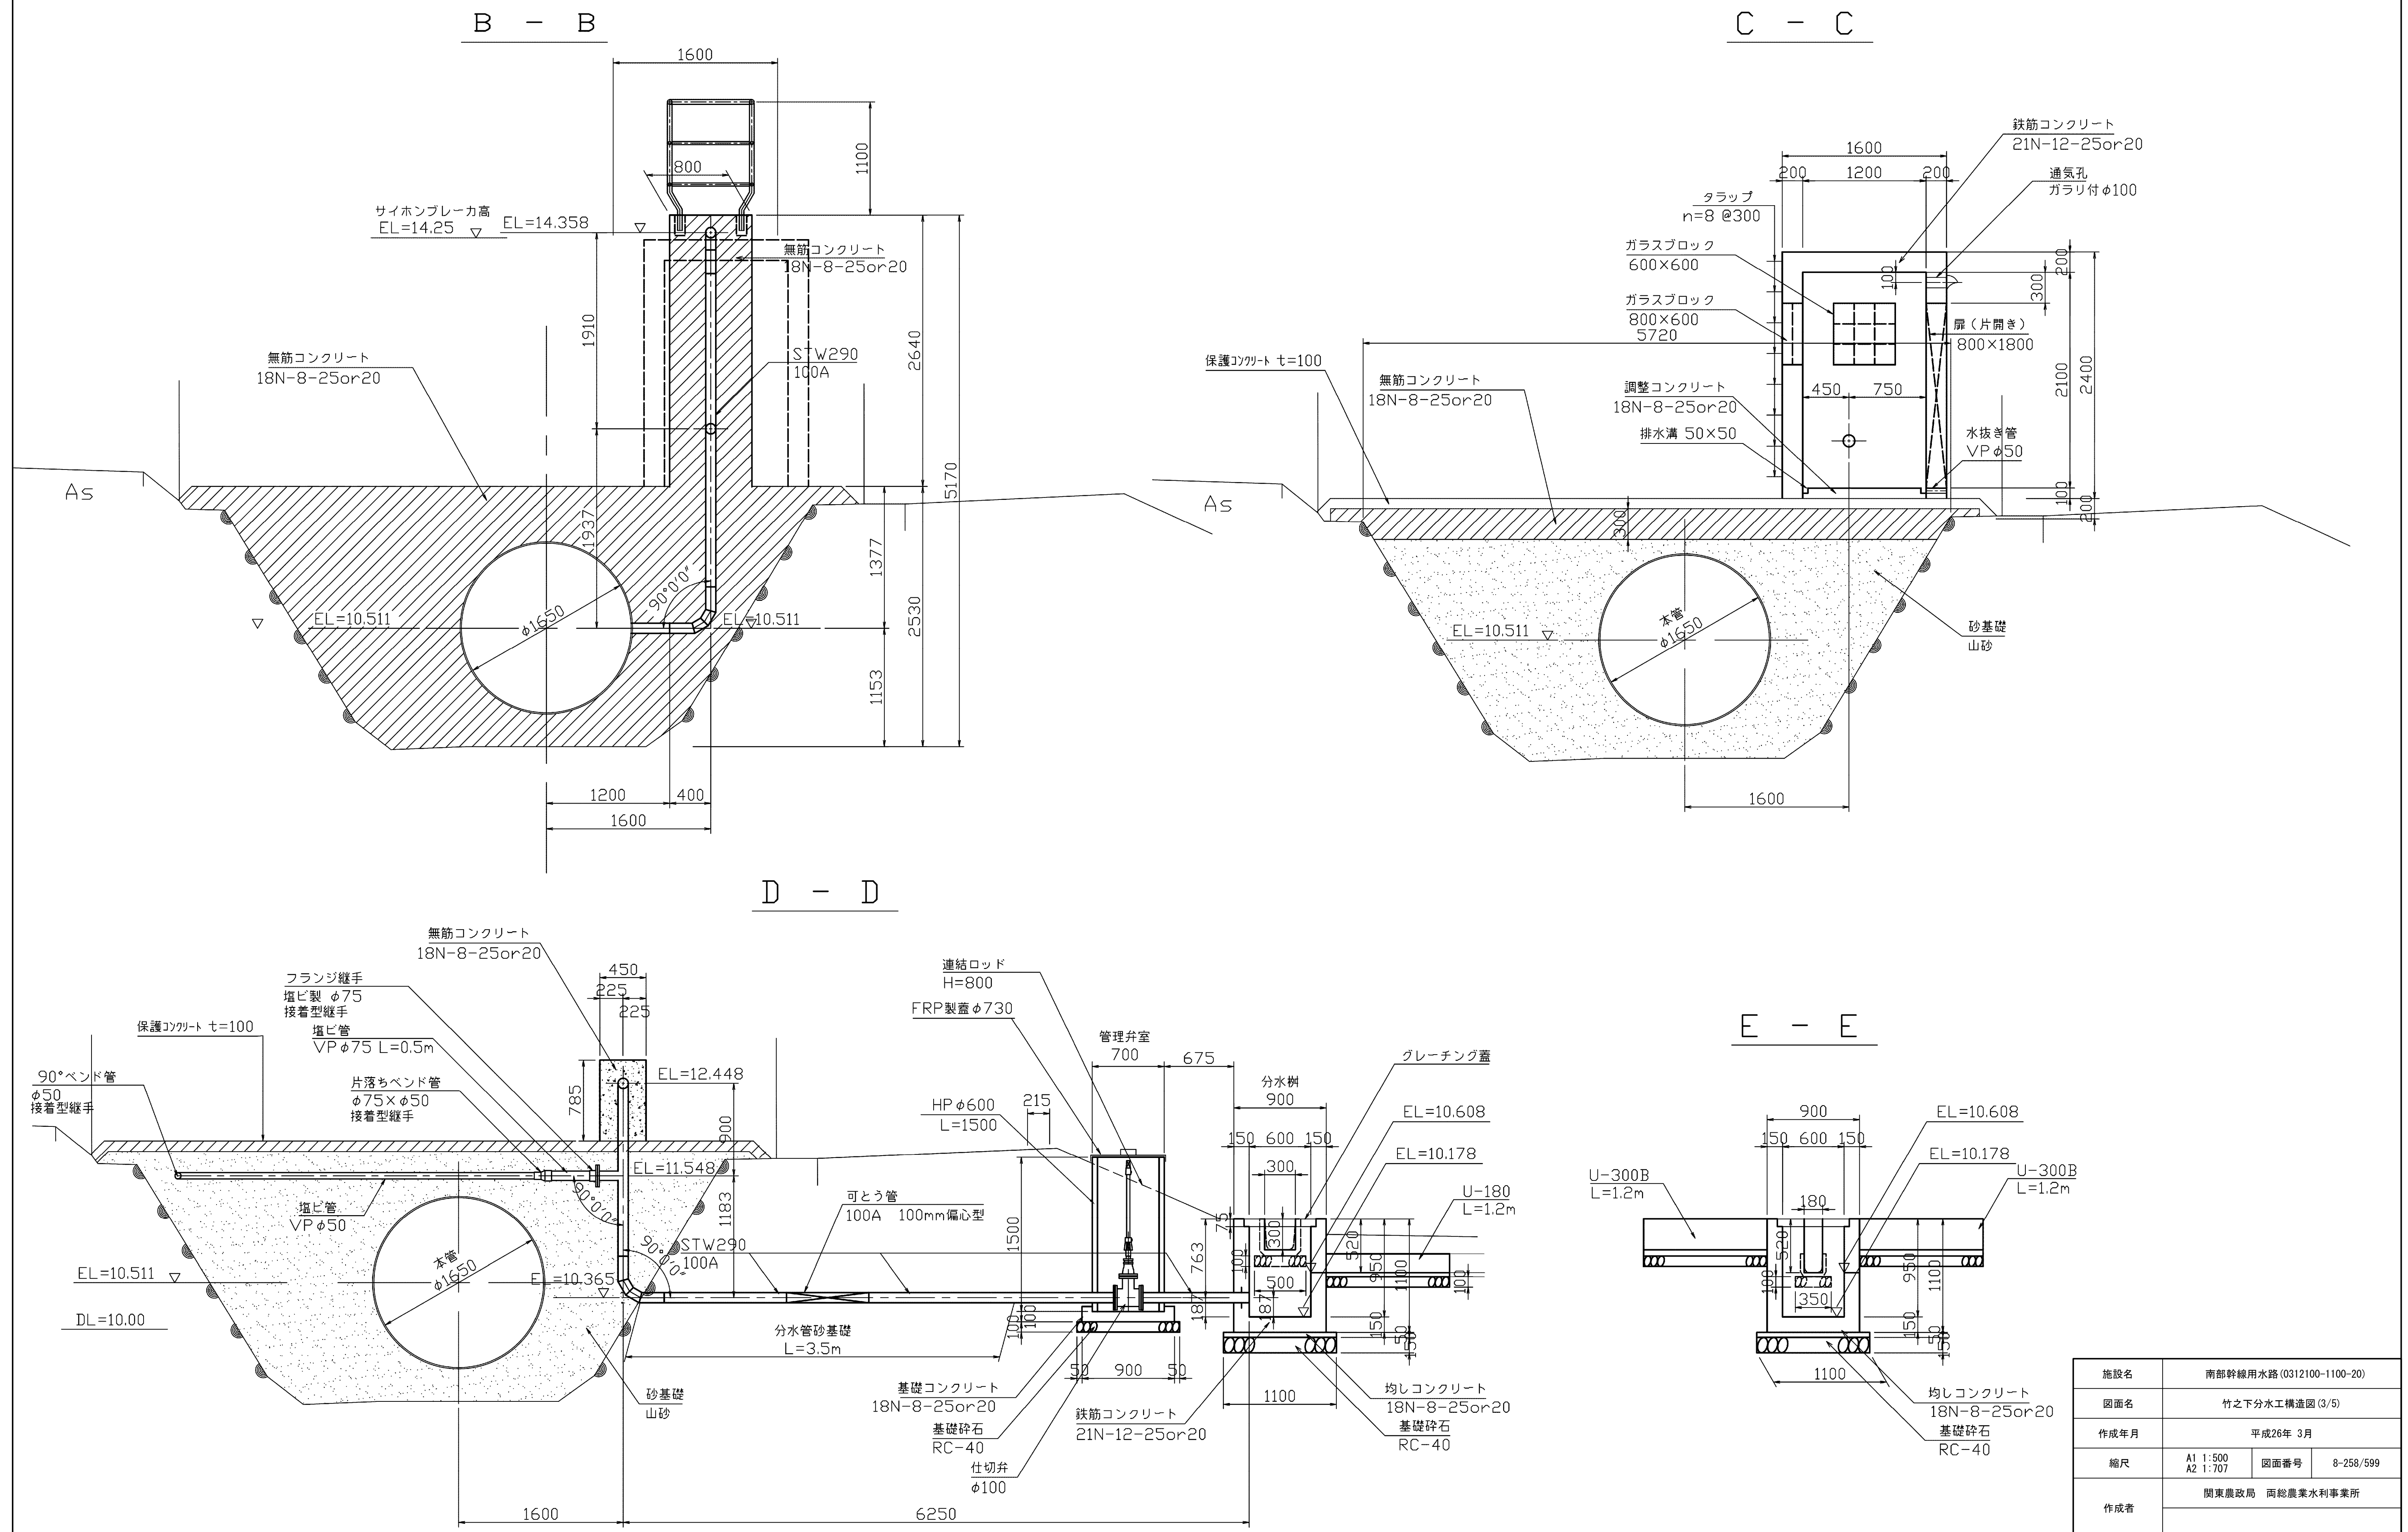

施設名	南部幹線用水路 (0312100-1100-20)		
図面名	竹之下分水工構造図 (3/5)		
作成年月	平成26年 3月		
縮尺	A1 1:500 A2 1:707	図面番号	8-258/599
作成者	関東農政局 両総農業水利事業所		


竹之下分水工構造図(4/5)

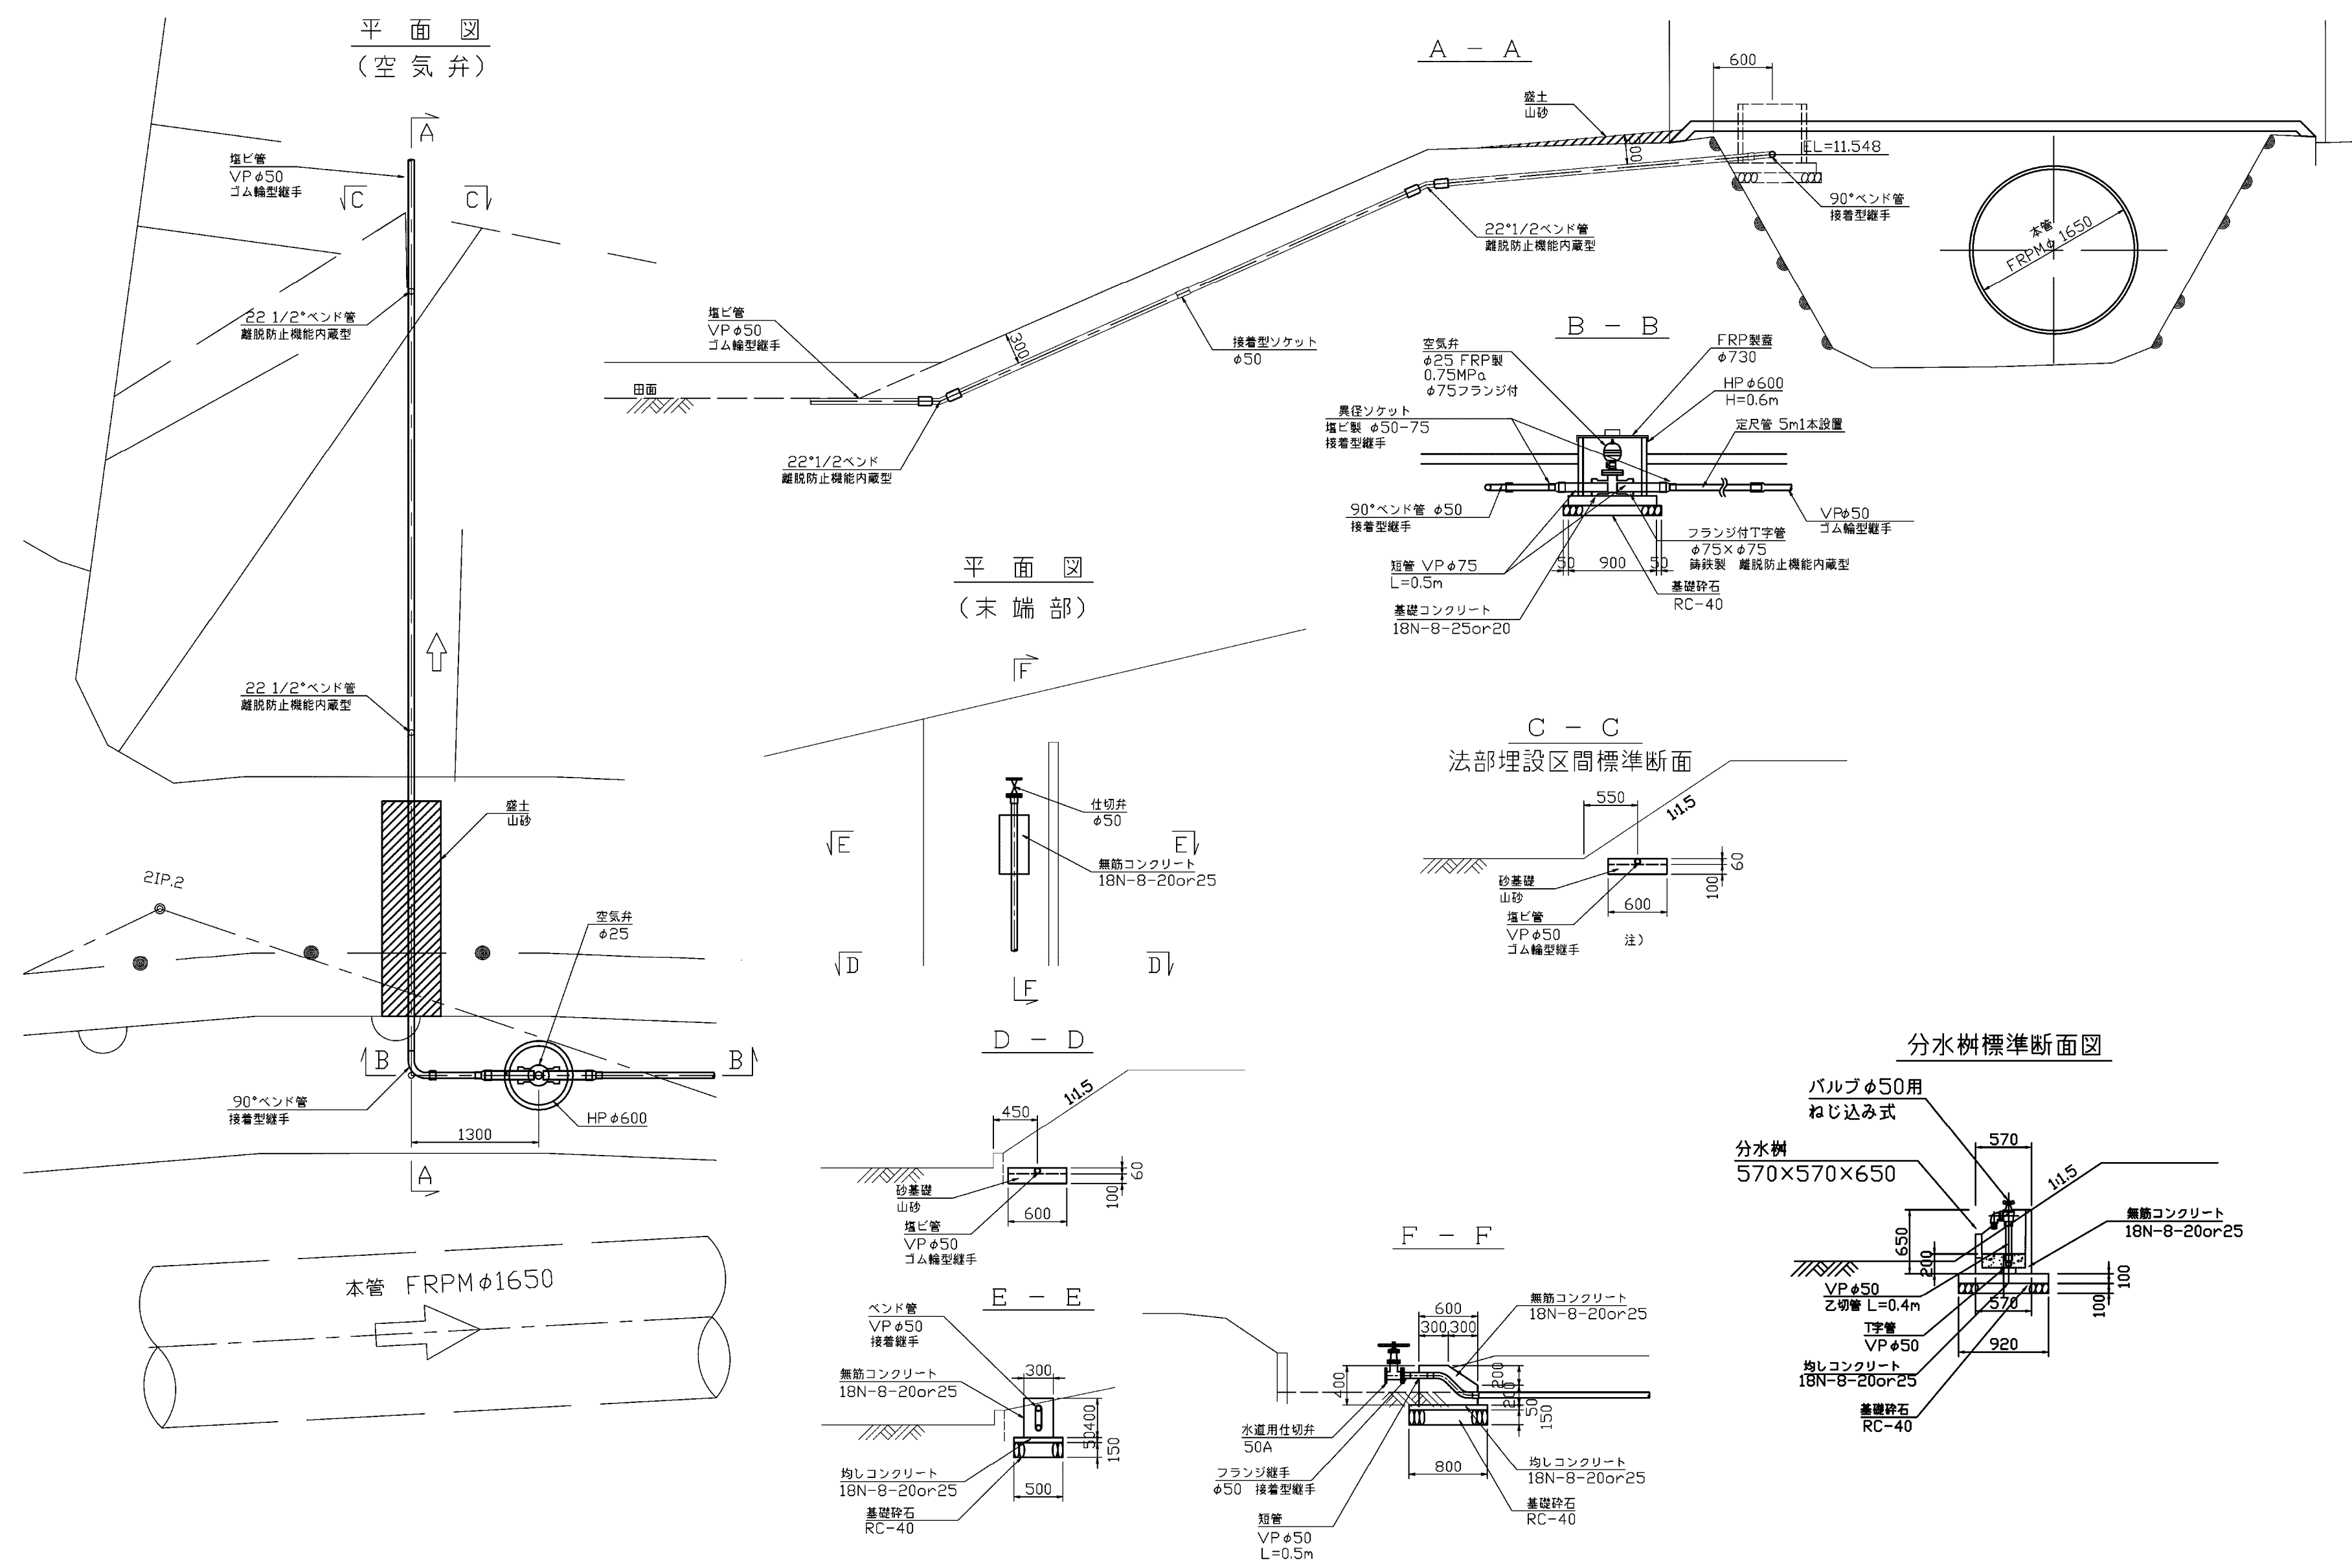


施設名	南部幹線用水路 (0312100-1100-20)		
図面名	竹之下分水工構造図 (4/5)		
作成年月	平成26年 3月		
縮尺	A1 1:500 A2 1:707	図面番号	8-259/599
作成者	関東農政局 両総農業水利事業所		

竹之下分木工構造図 (5/5)


防護柵詳細図
S=1:30

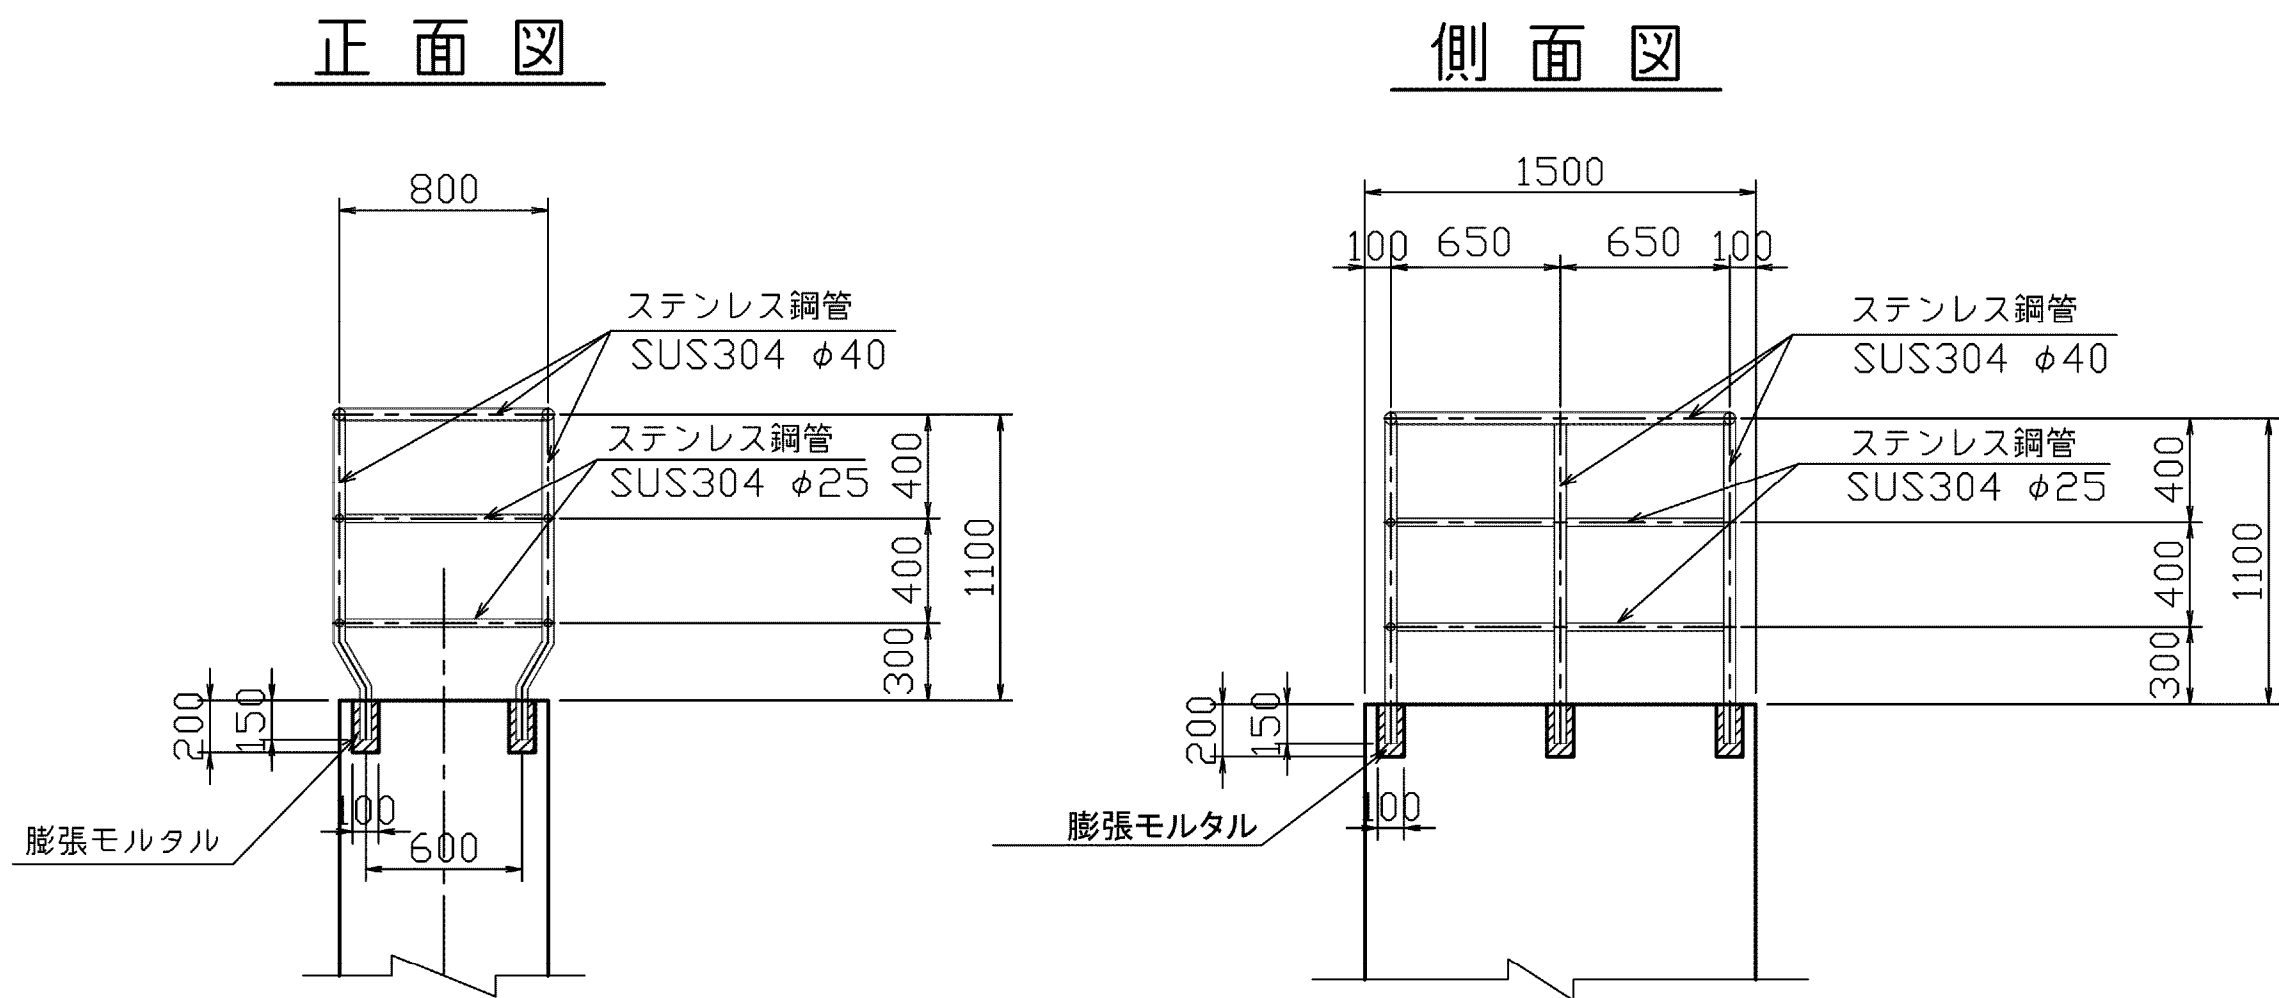


トラップ詳細図
S=1:10

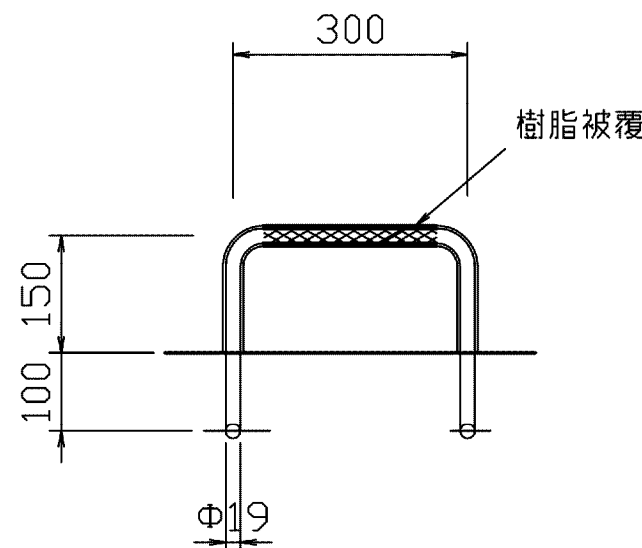

吊りフック詳細図
S=1:20

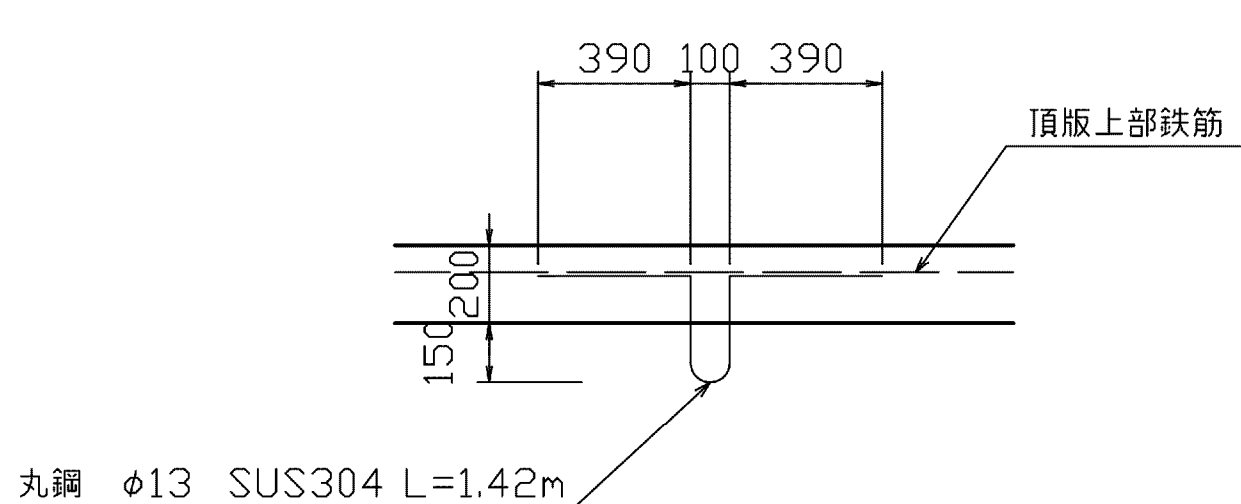


空気弁詳細図 S=1:15

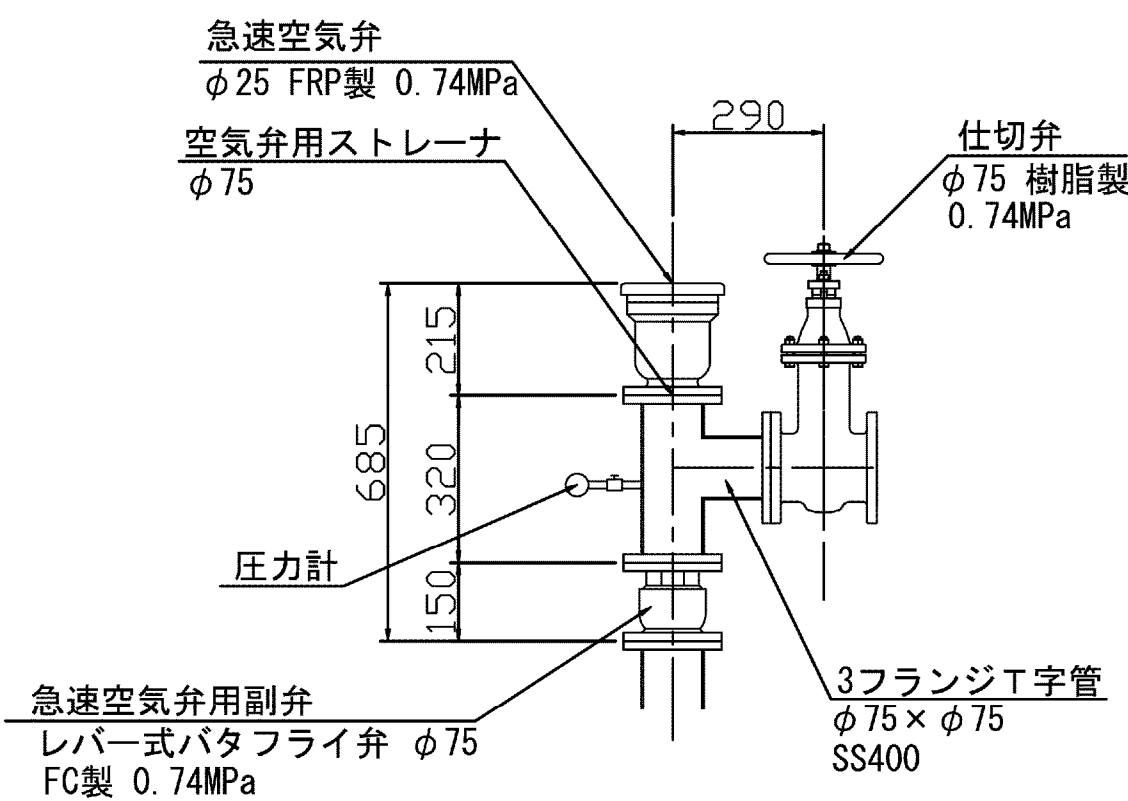


FRP製蓋詳細図
S=1:20

平面図


側面図

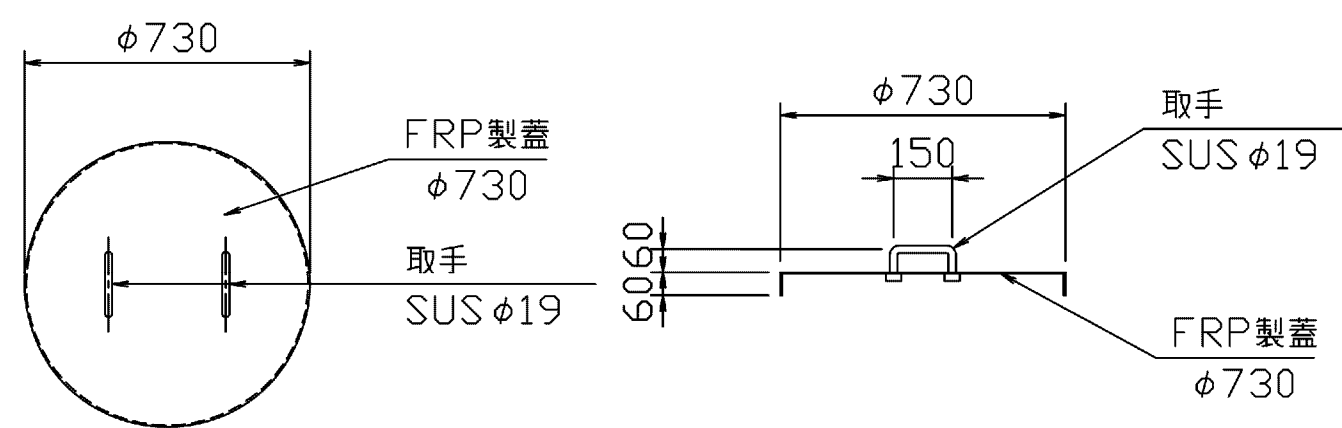


空気弁用ストレーナ詳細図
フランジストレーナ SUS φ75

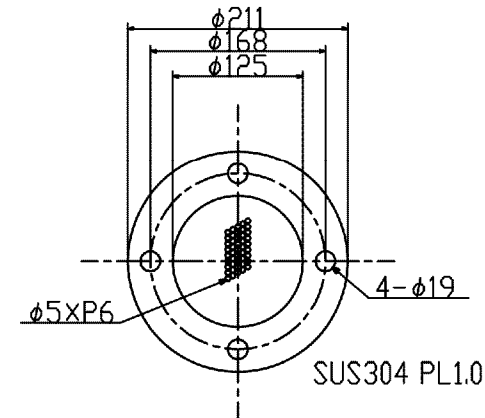

連結ロッド
S=1:10

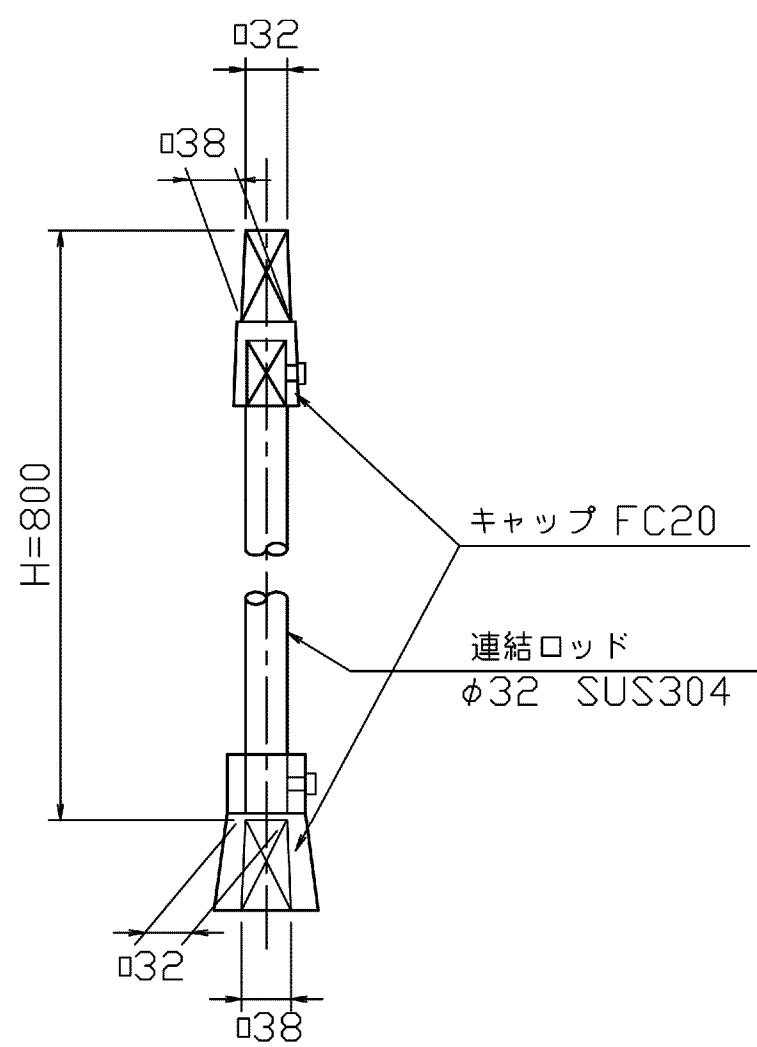

分水管砂基礎

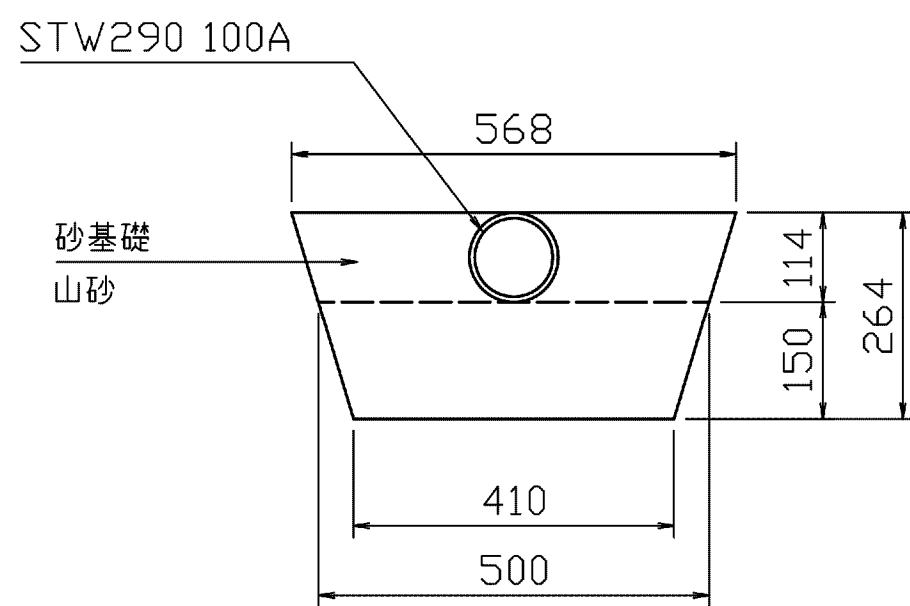

施設名	南部幹線用水路 (0312100-1100-20)		
図面名	竹之下分木工構造図 (5/5)		
作成年月	平成26年 3月		
縮尺	A1 1:500 A2 1:707	図面番号	8-260/599
作成者	関東農政局 両総農業水利事業所		