


前島分土工構造図(1/5)


位置図

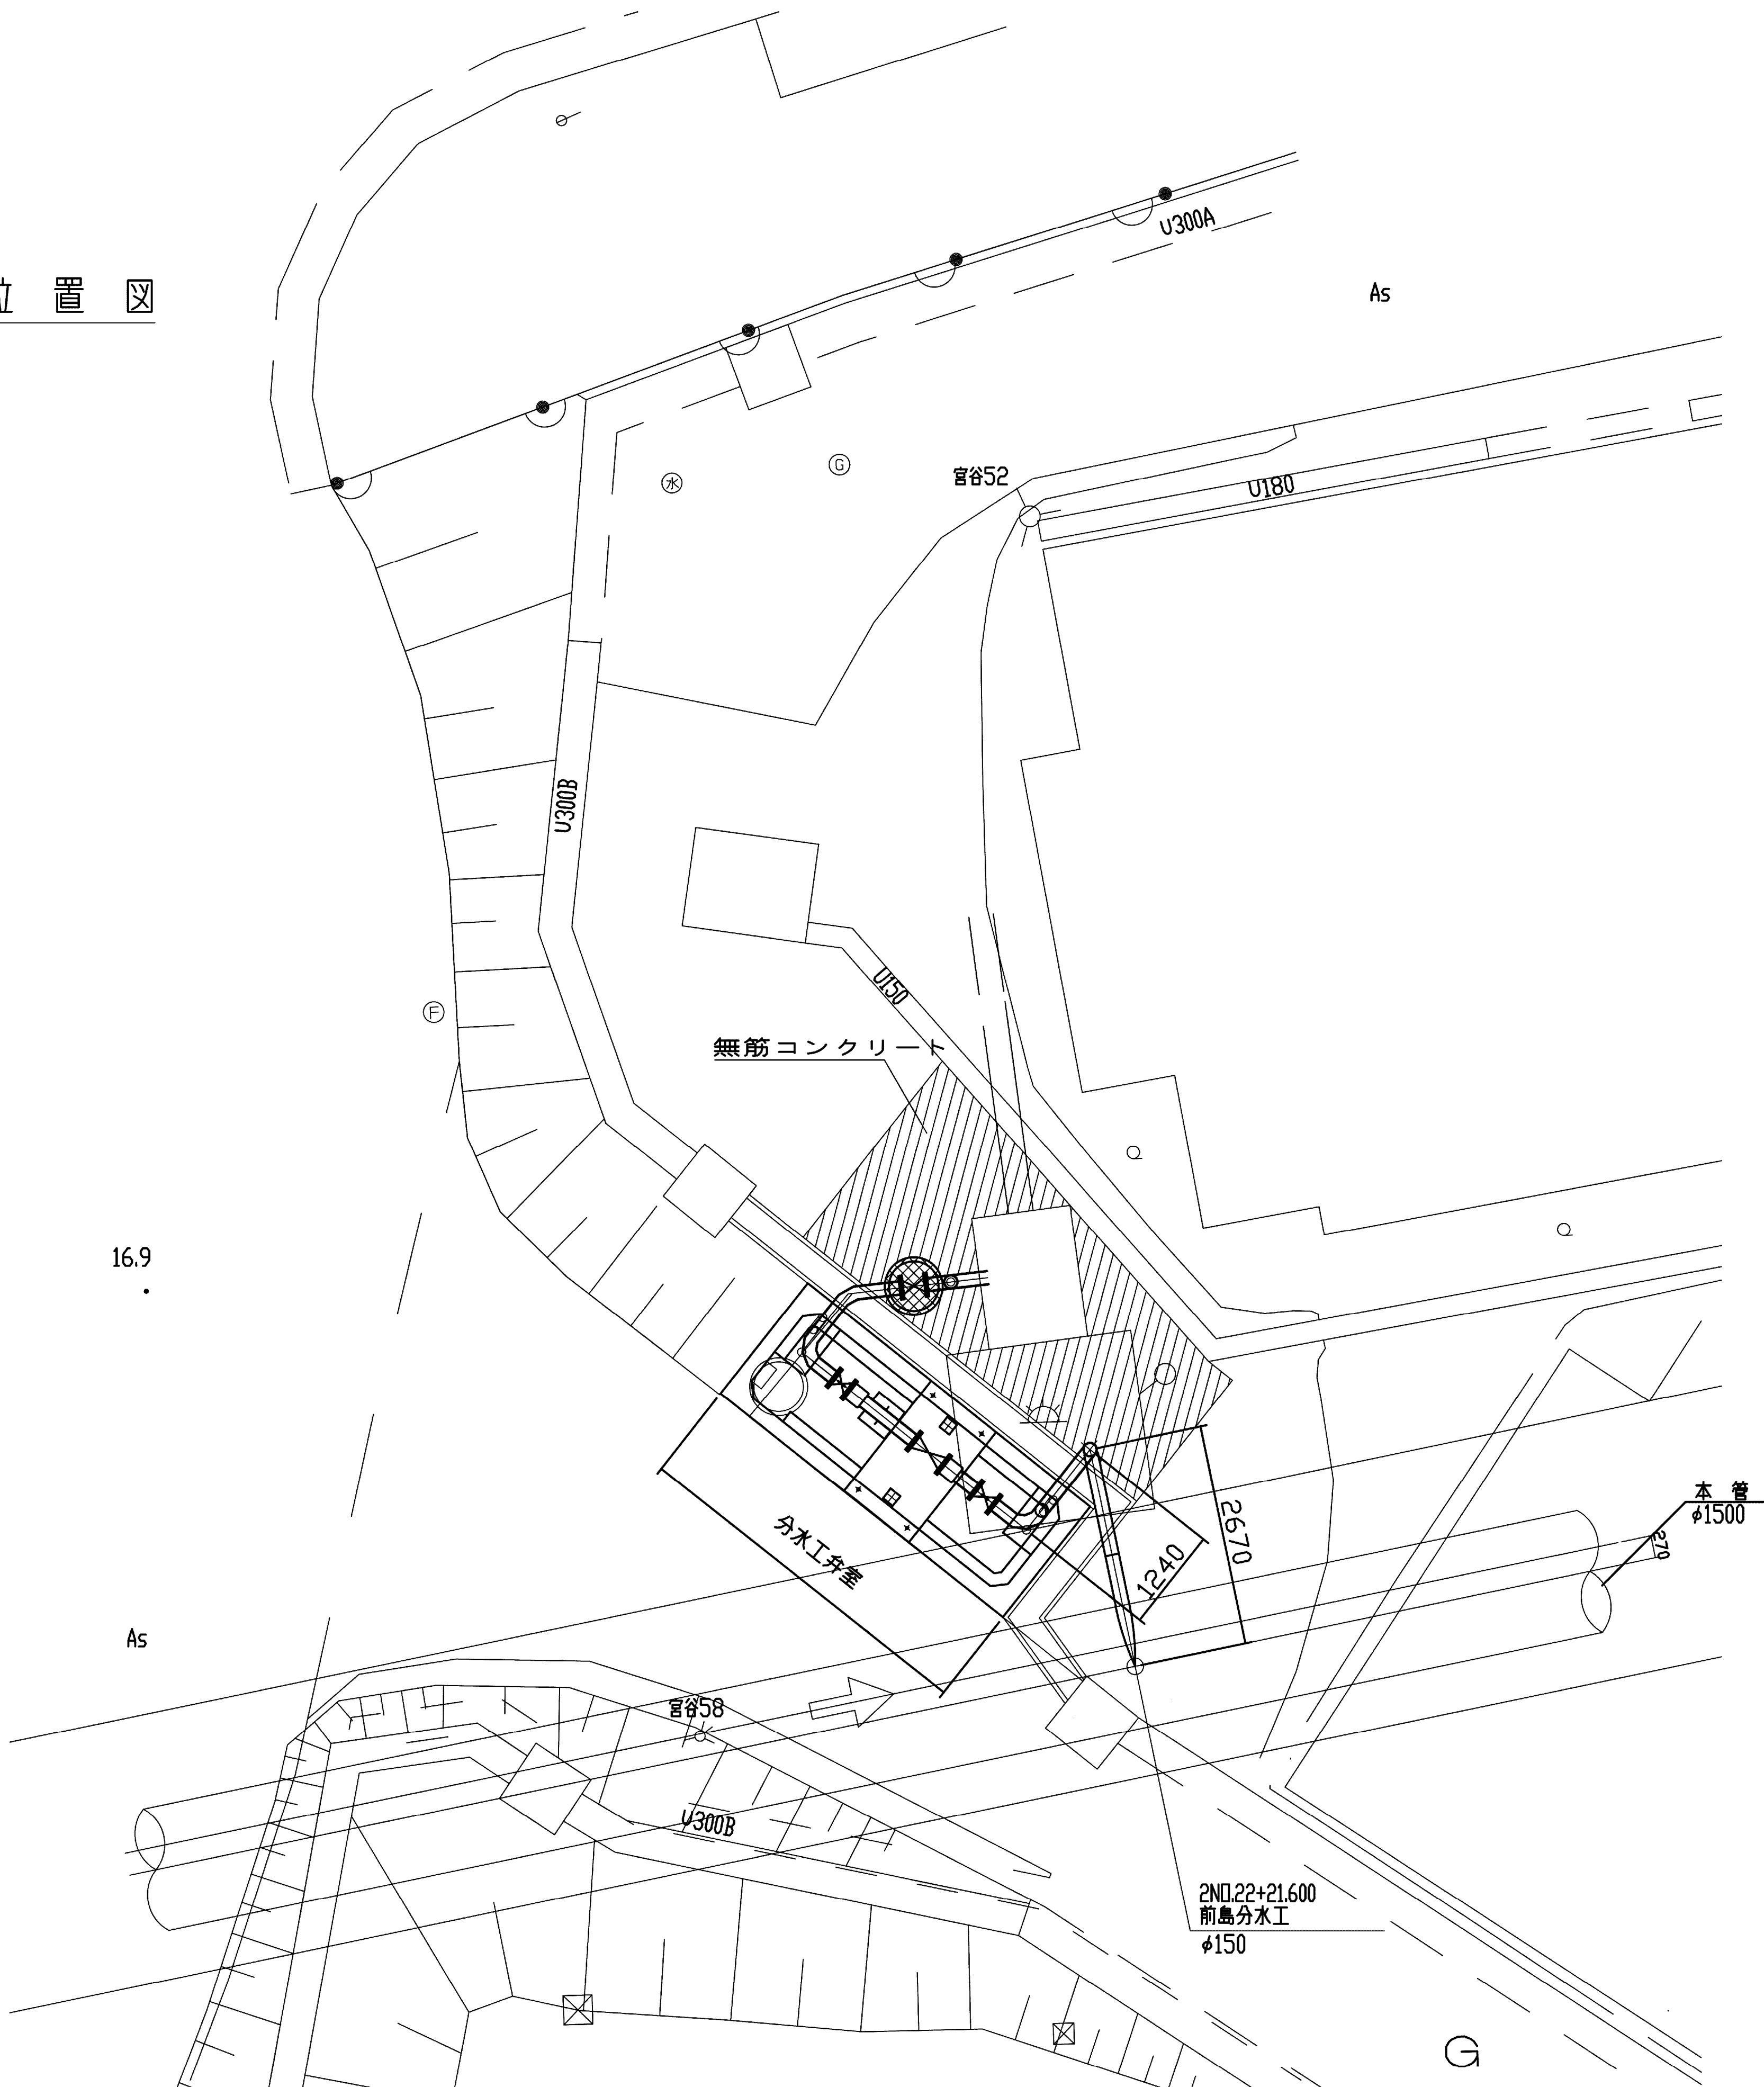



施設名	南部幹線用水路(0312100-1100-20)		
図面名	前島分土工構造図(1/5)		
作成年月	平成26年 3月		
縮尺	A1 1:500 A2 1:707	図面番号	8-262/599
作成者	関東農政局 両総農業水利事業所		

前島分水工構造図(2/5)

平面图

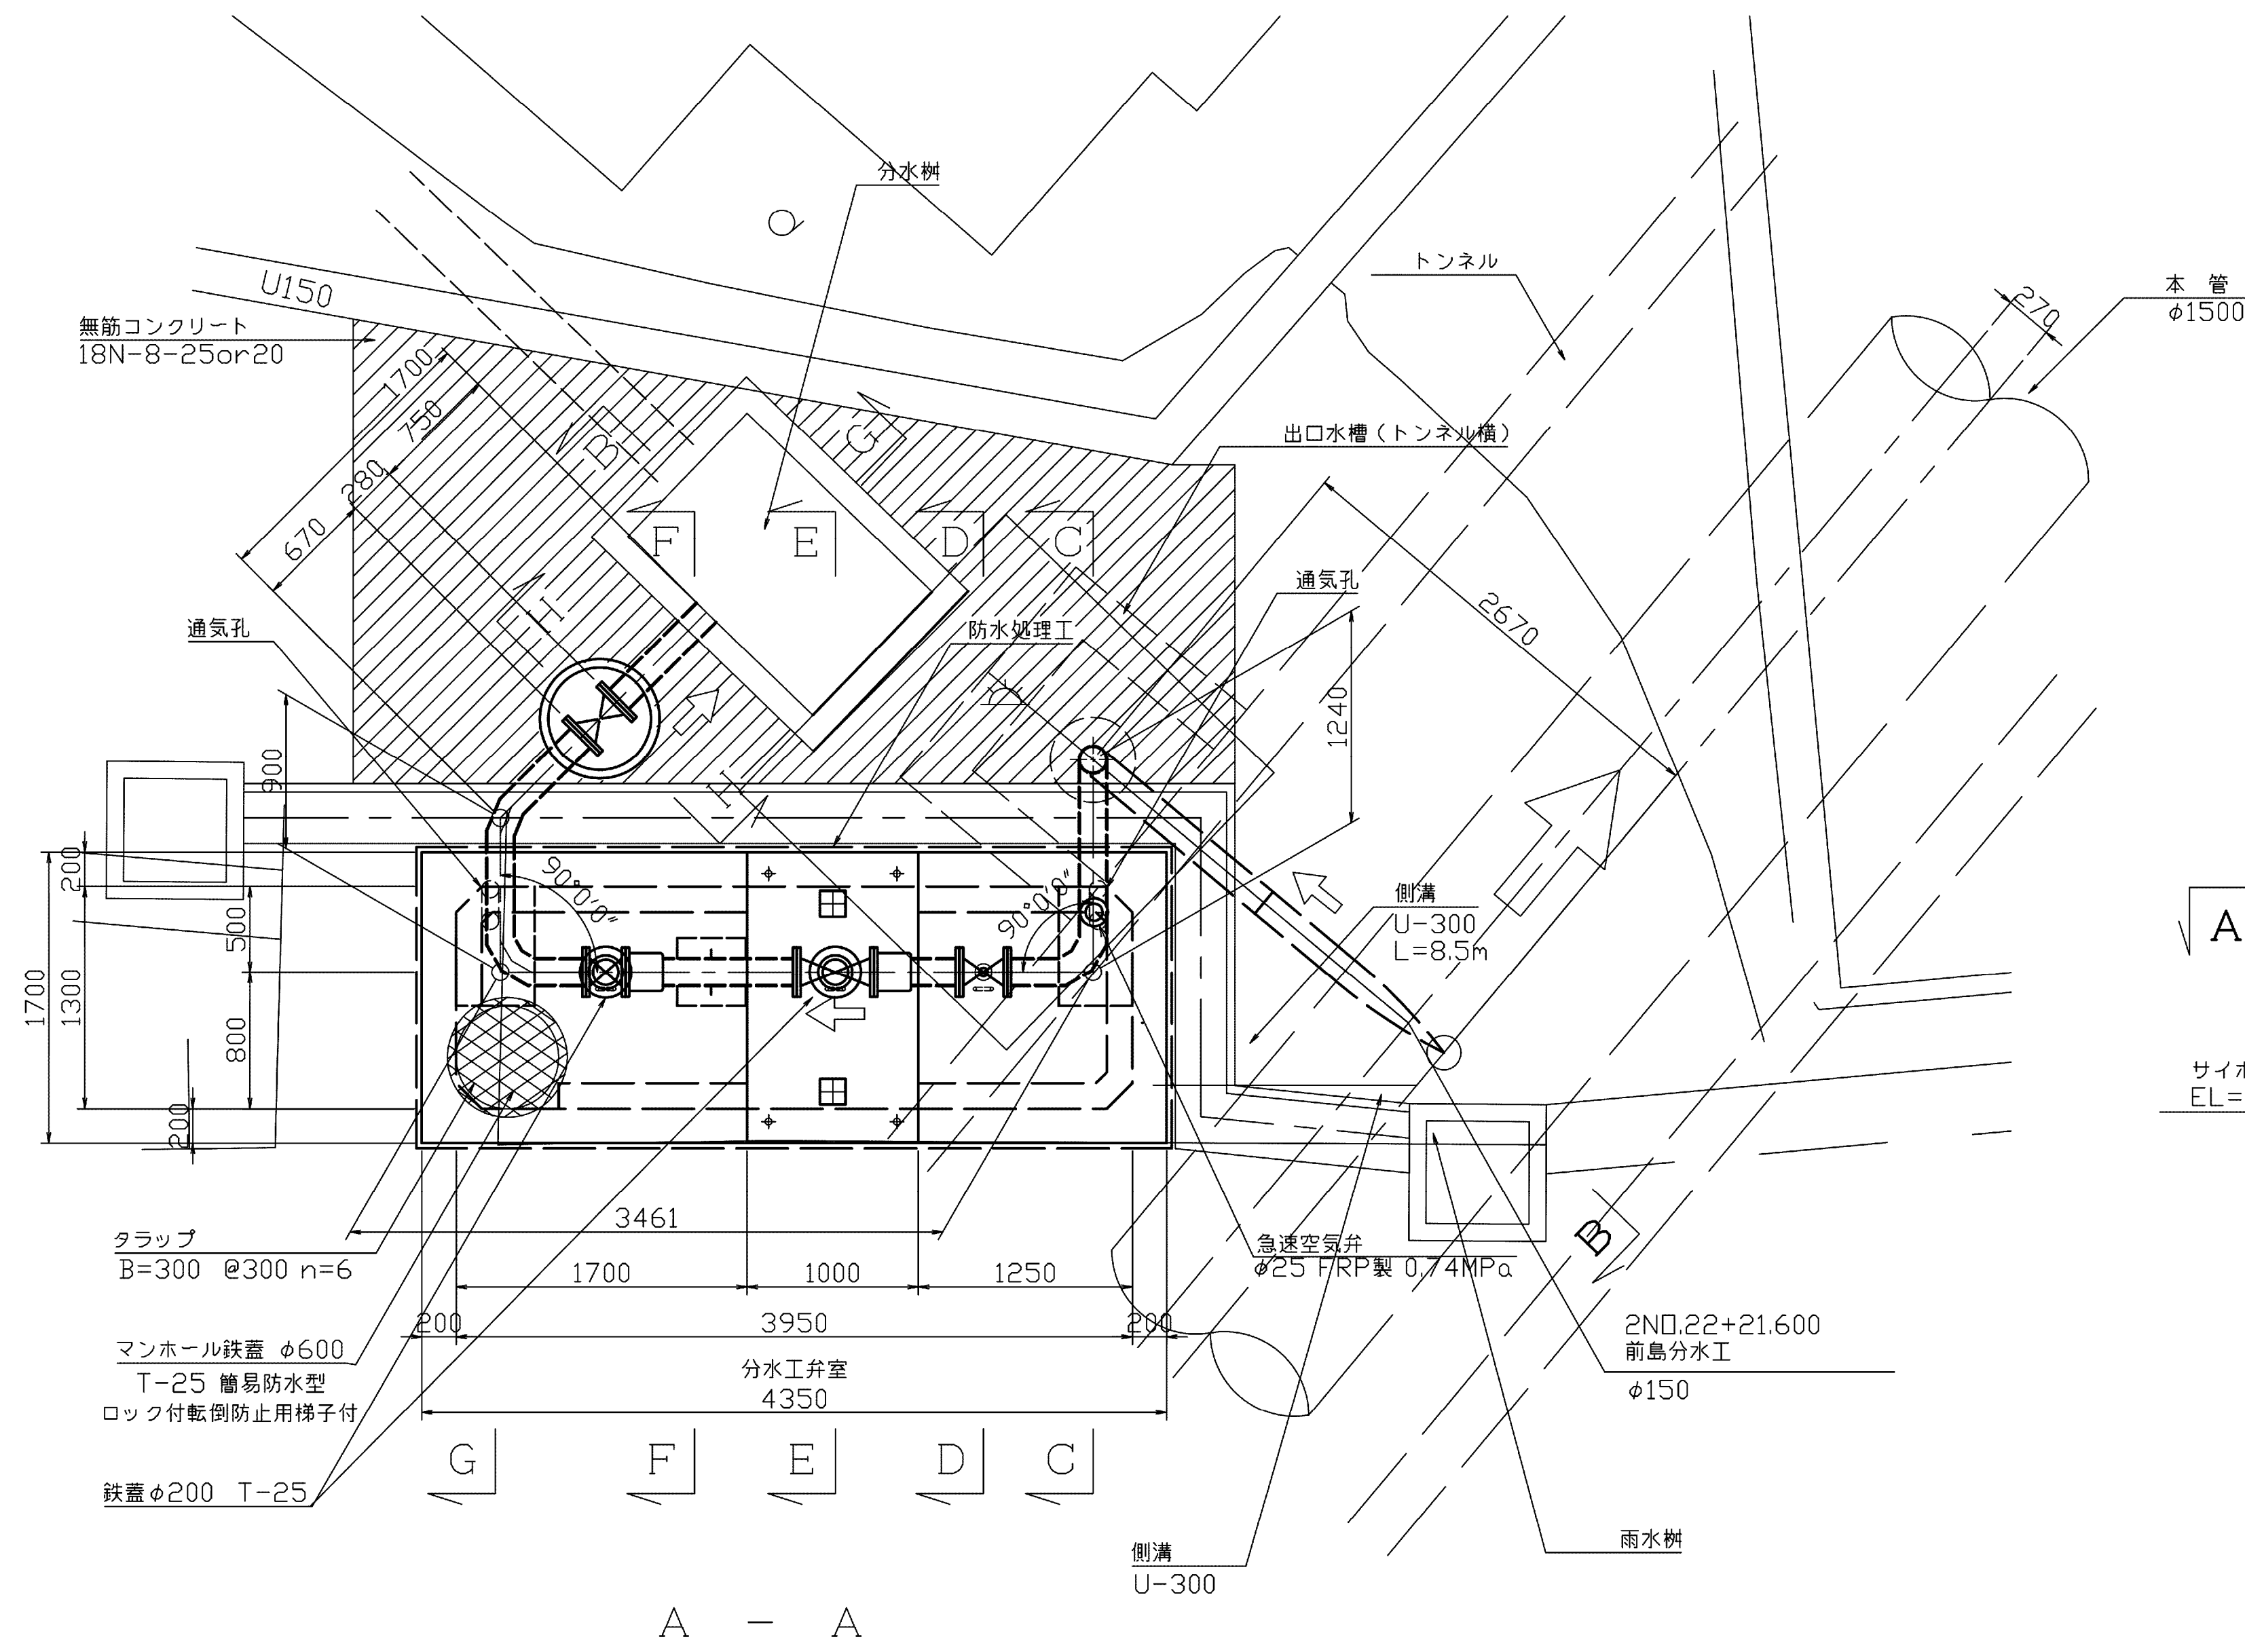


縦断図

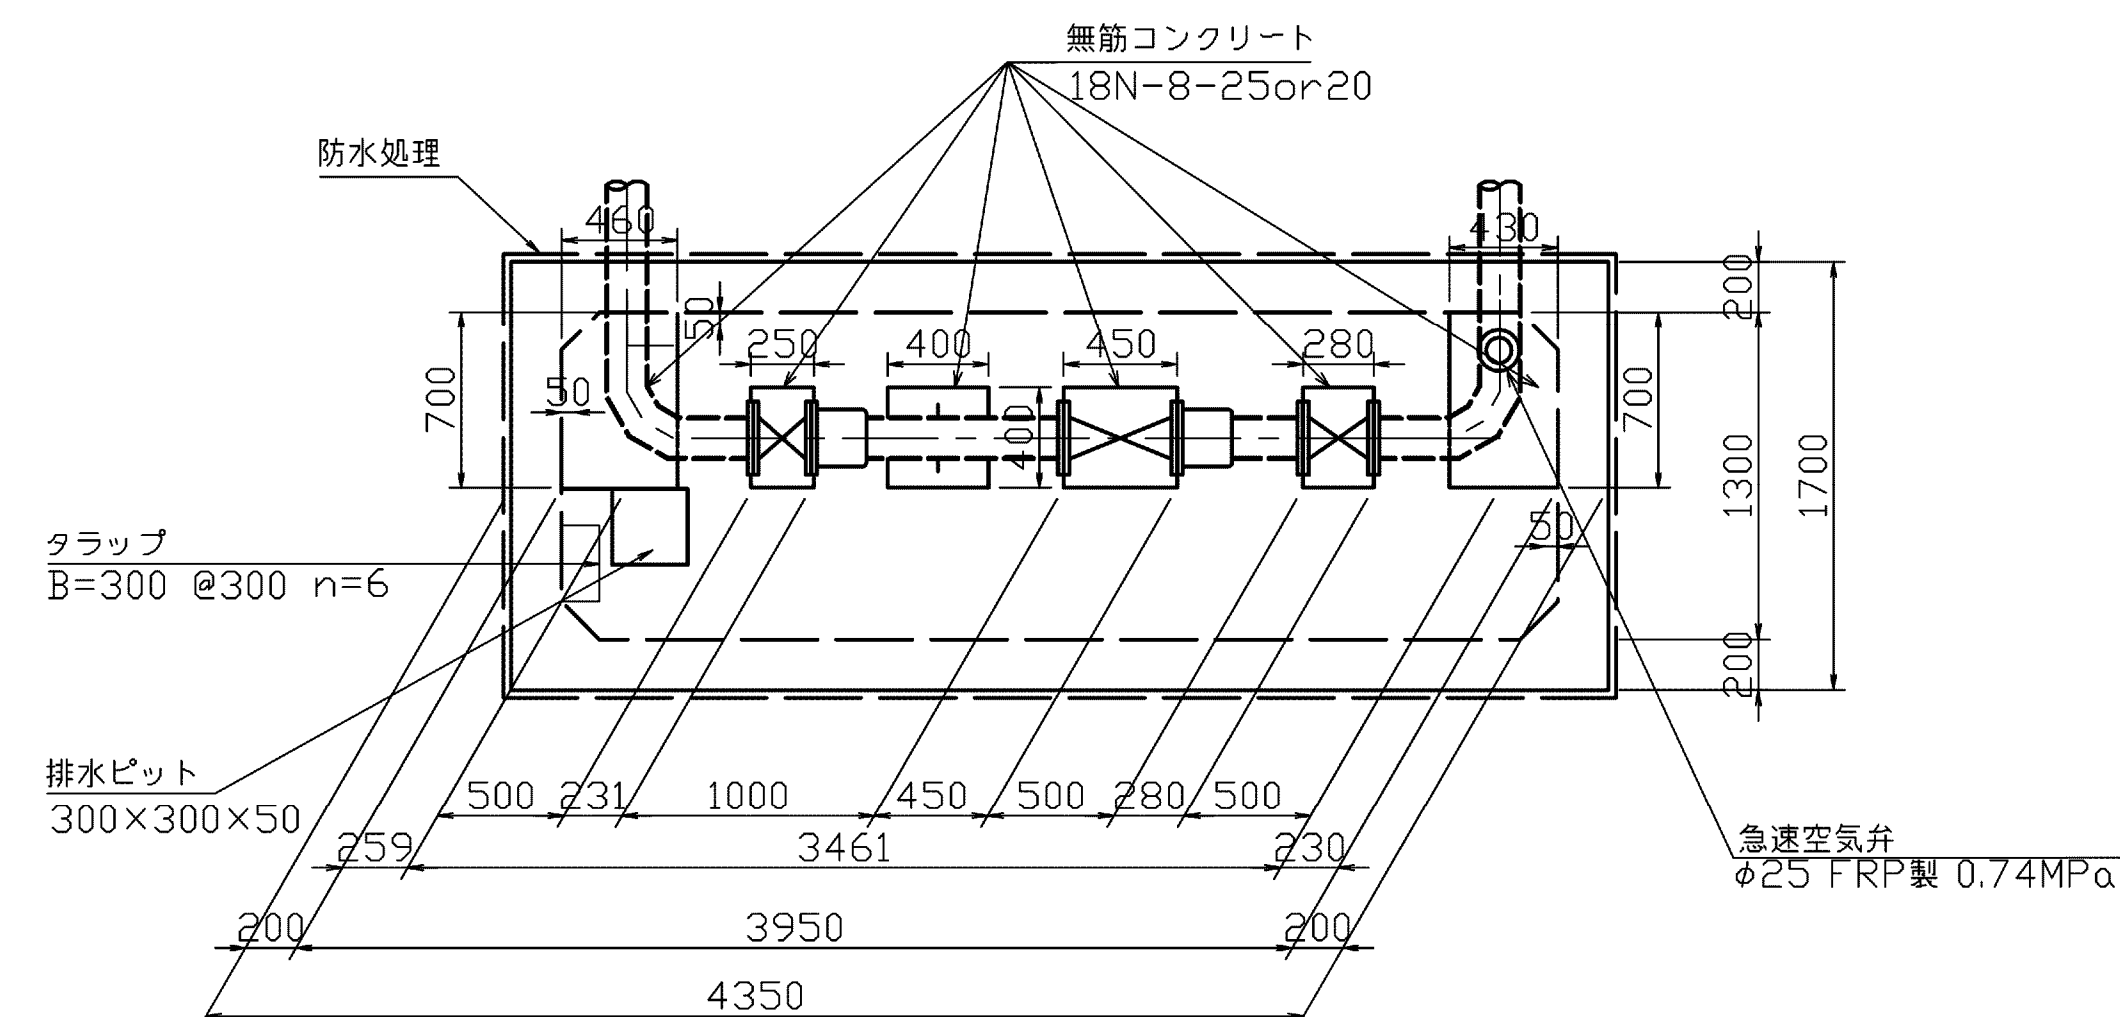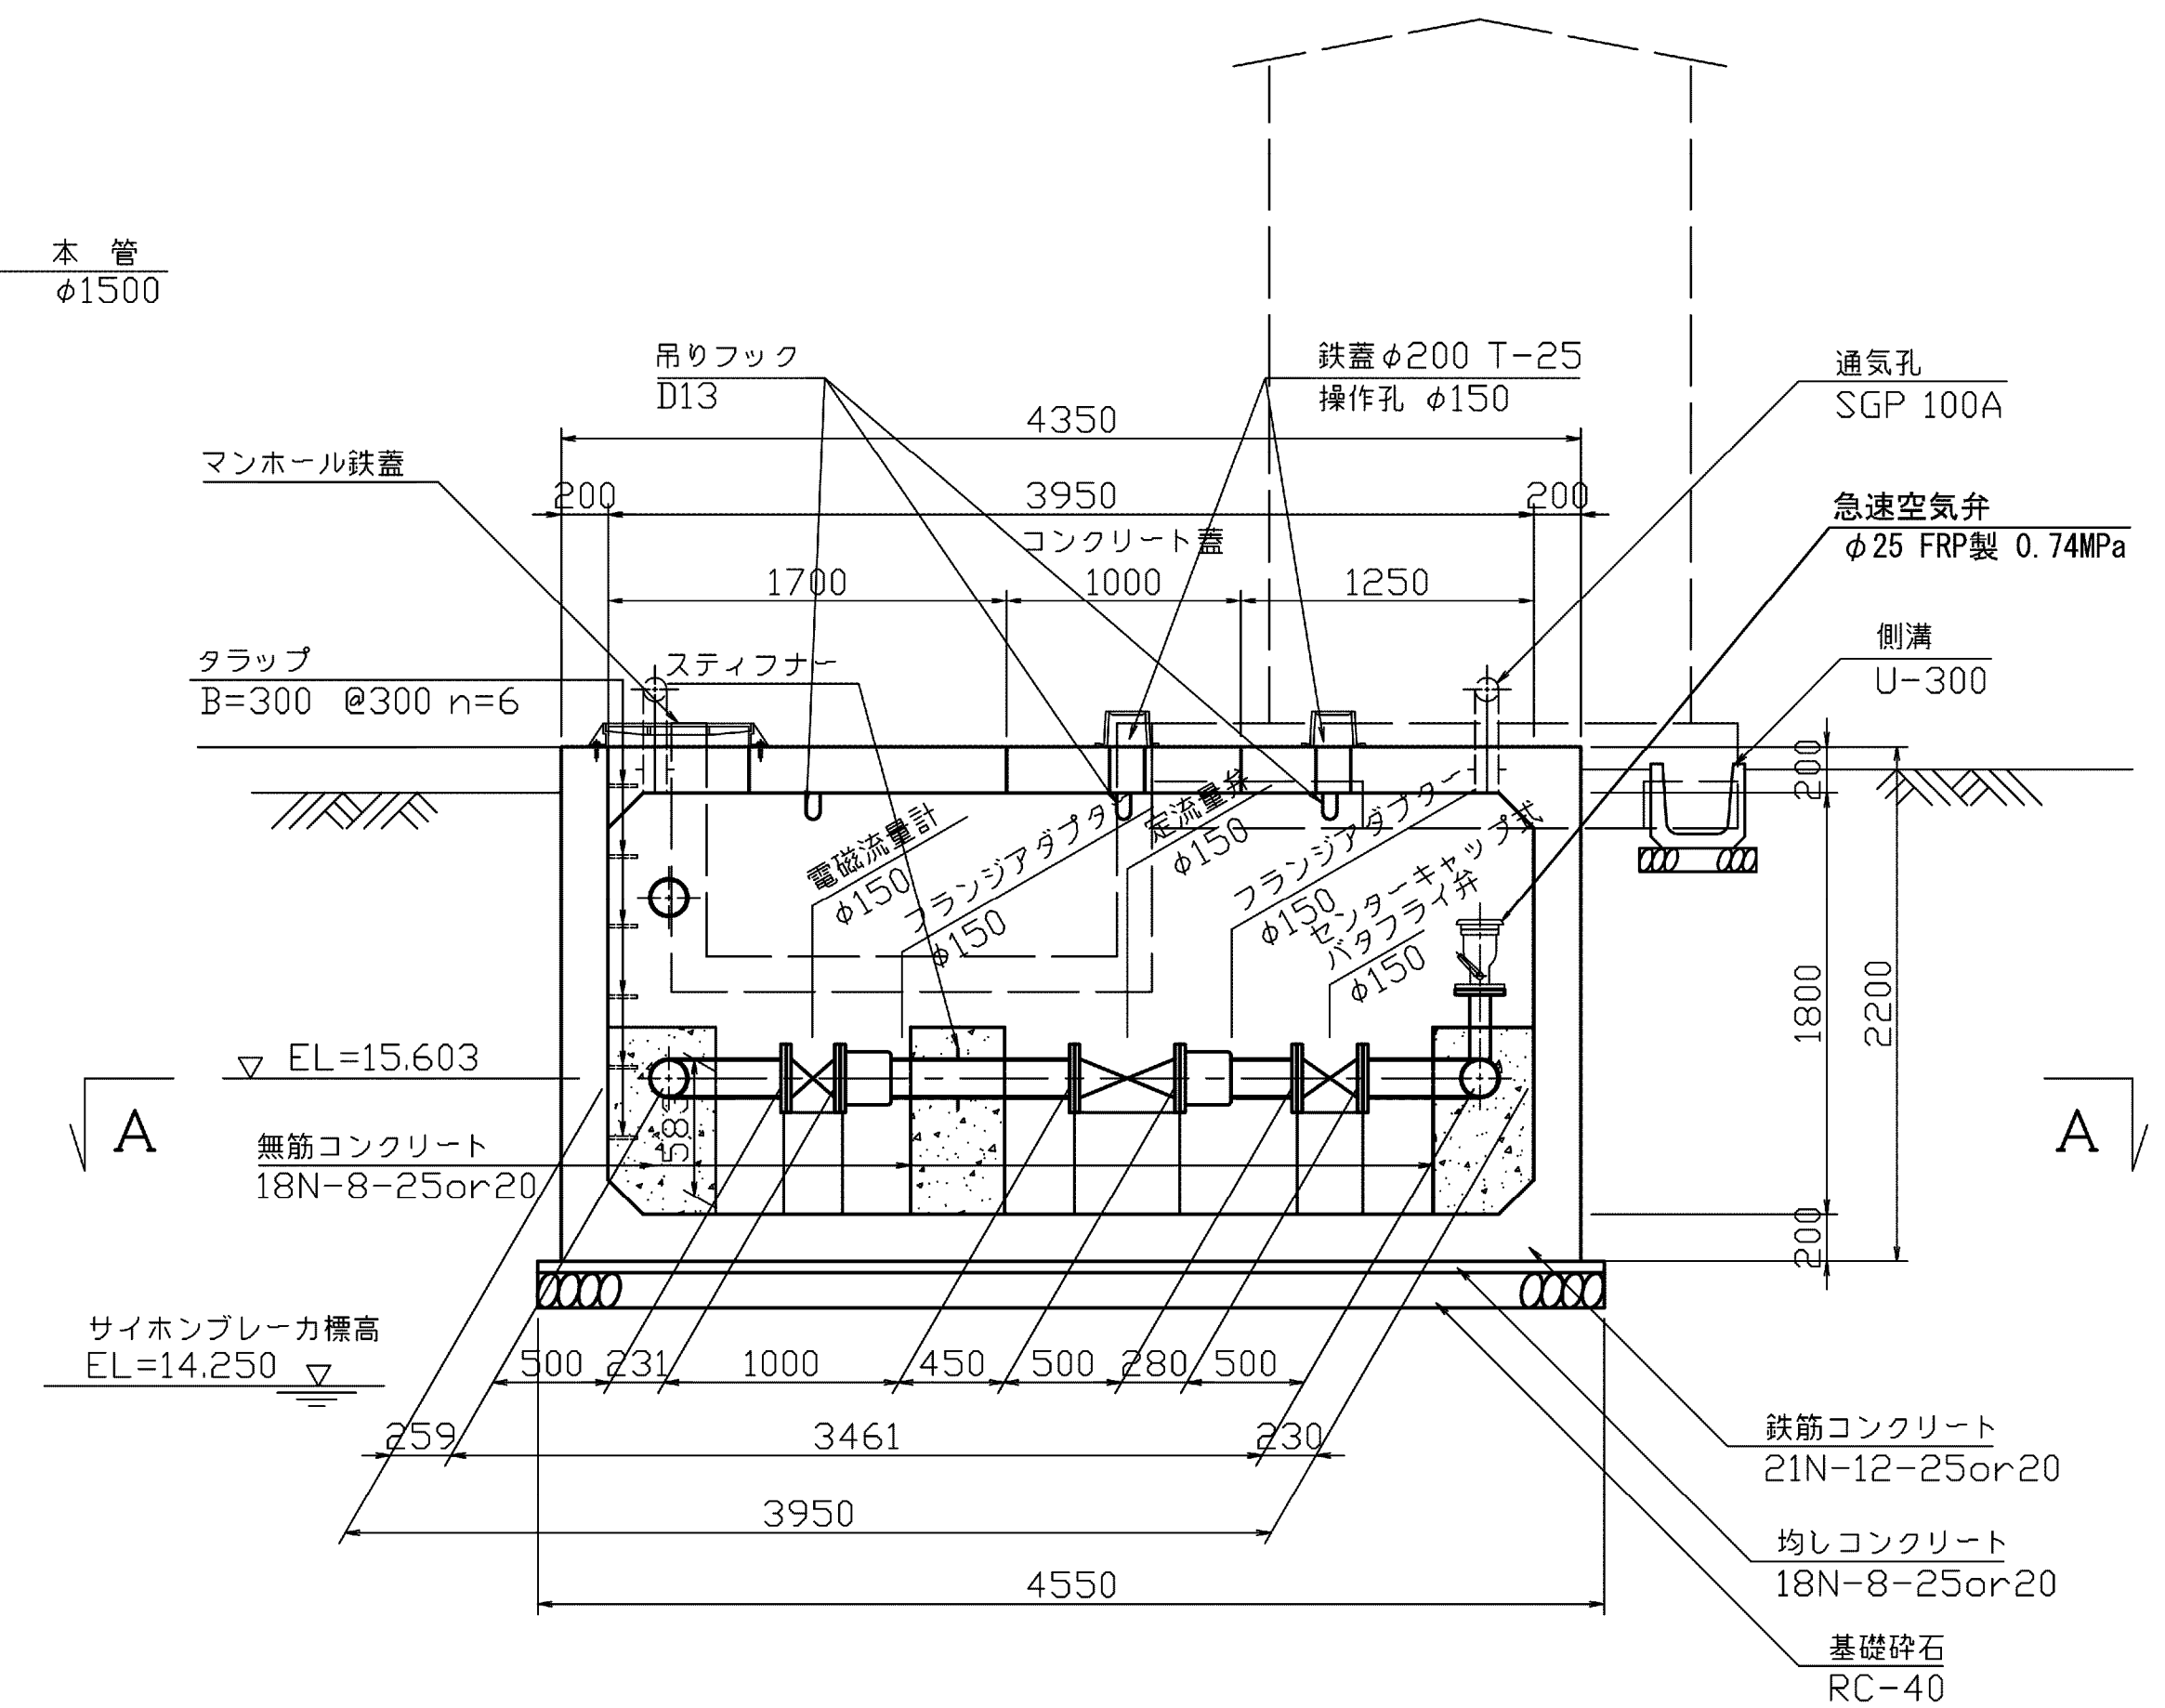


施設名	南部幹線用水路 (0312100-1100-20)		
図面名	前島分水工構造図(2/5)		
作成年月	平成26年 3月		
縮尺	A1 1:500 A2 1:707	図面番号	8-263/599
作成者	関東農政局 両総農業水利事業所		

前島分木工構造図(3/5)

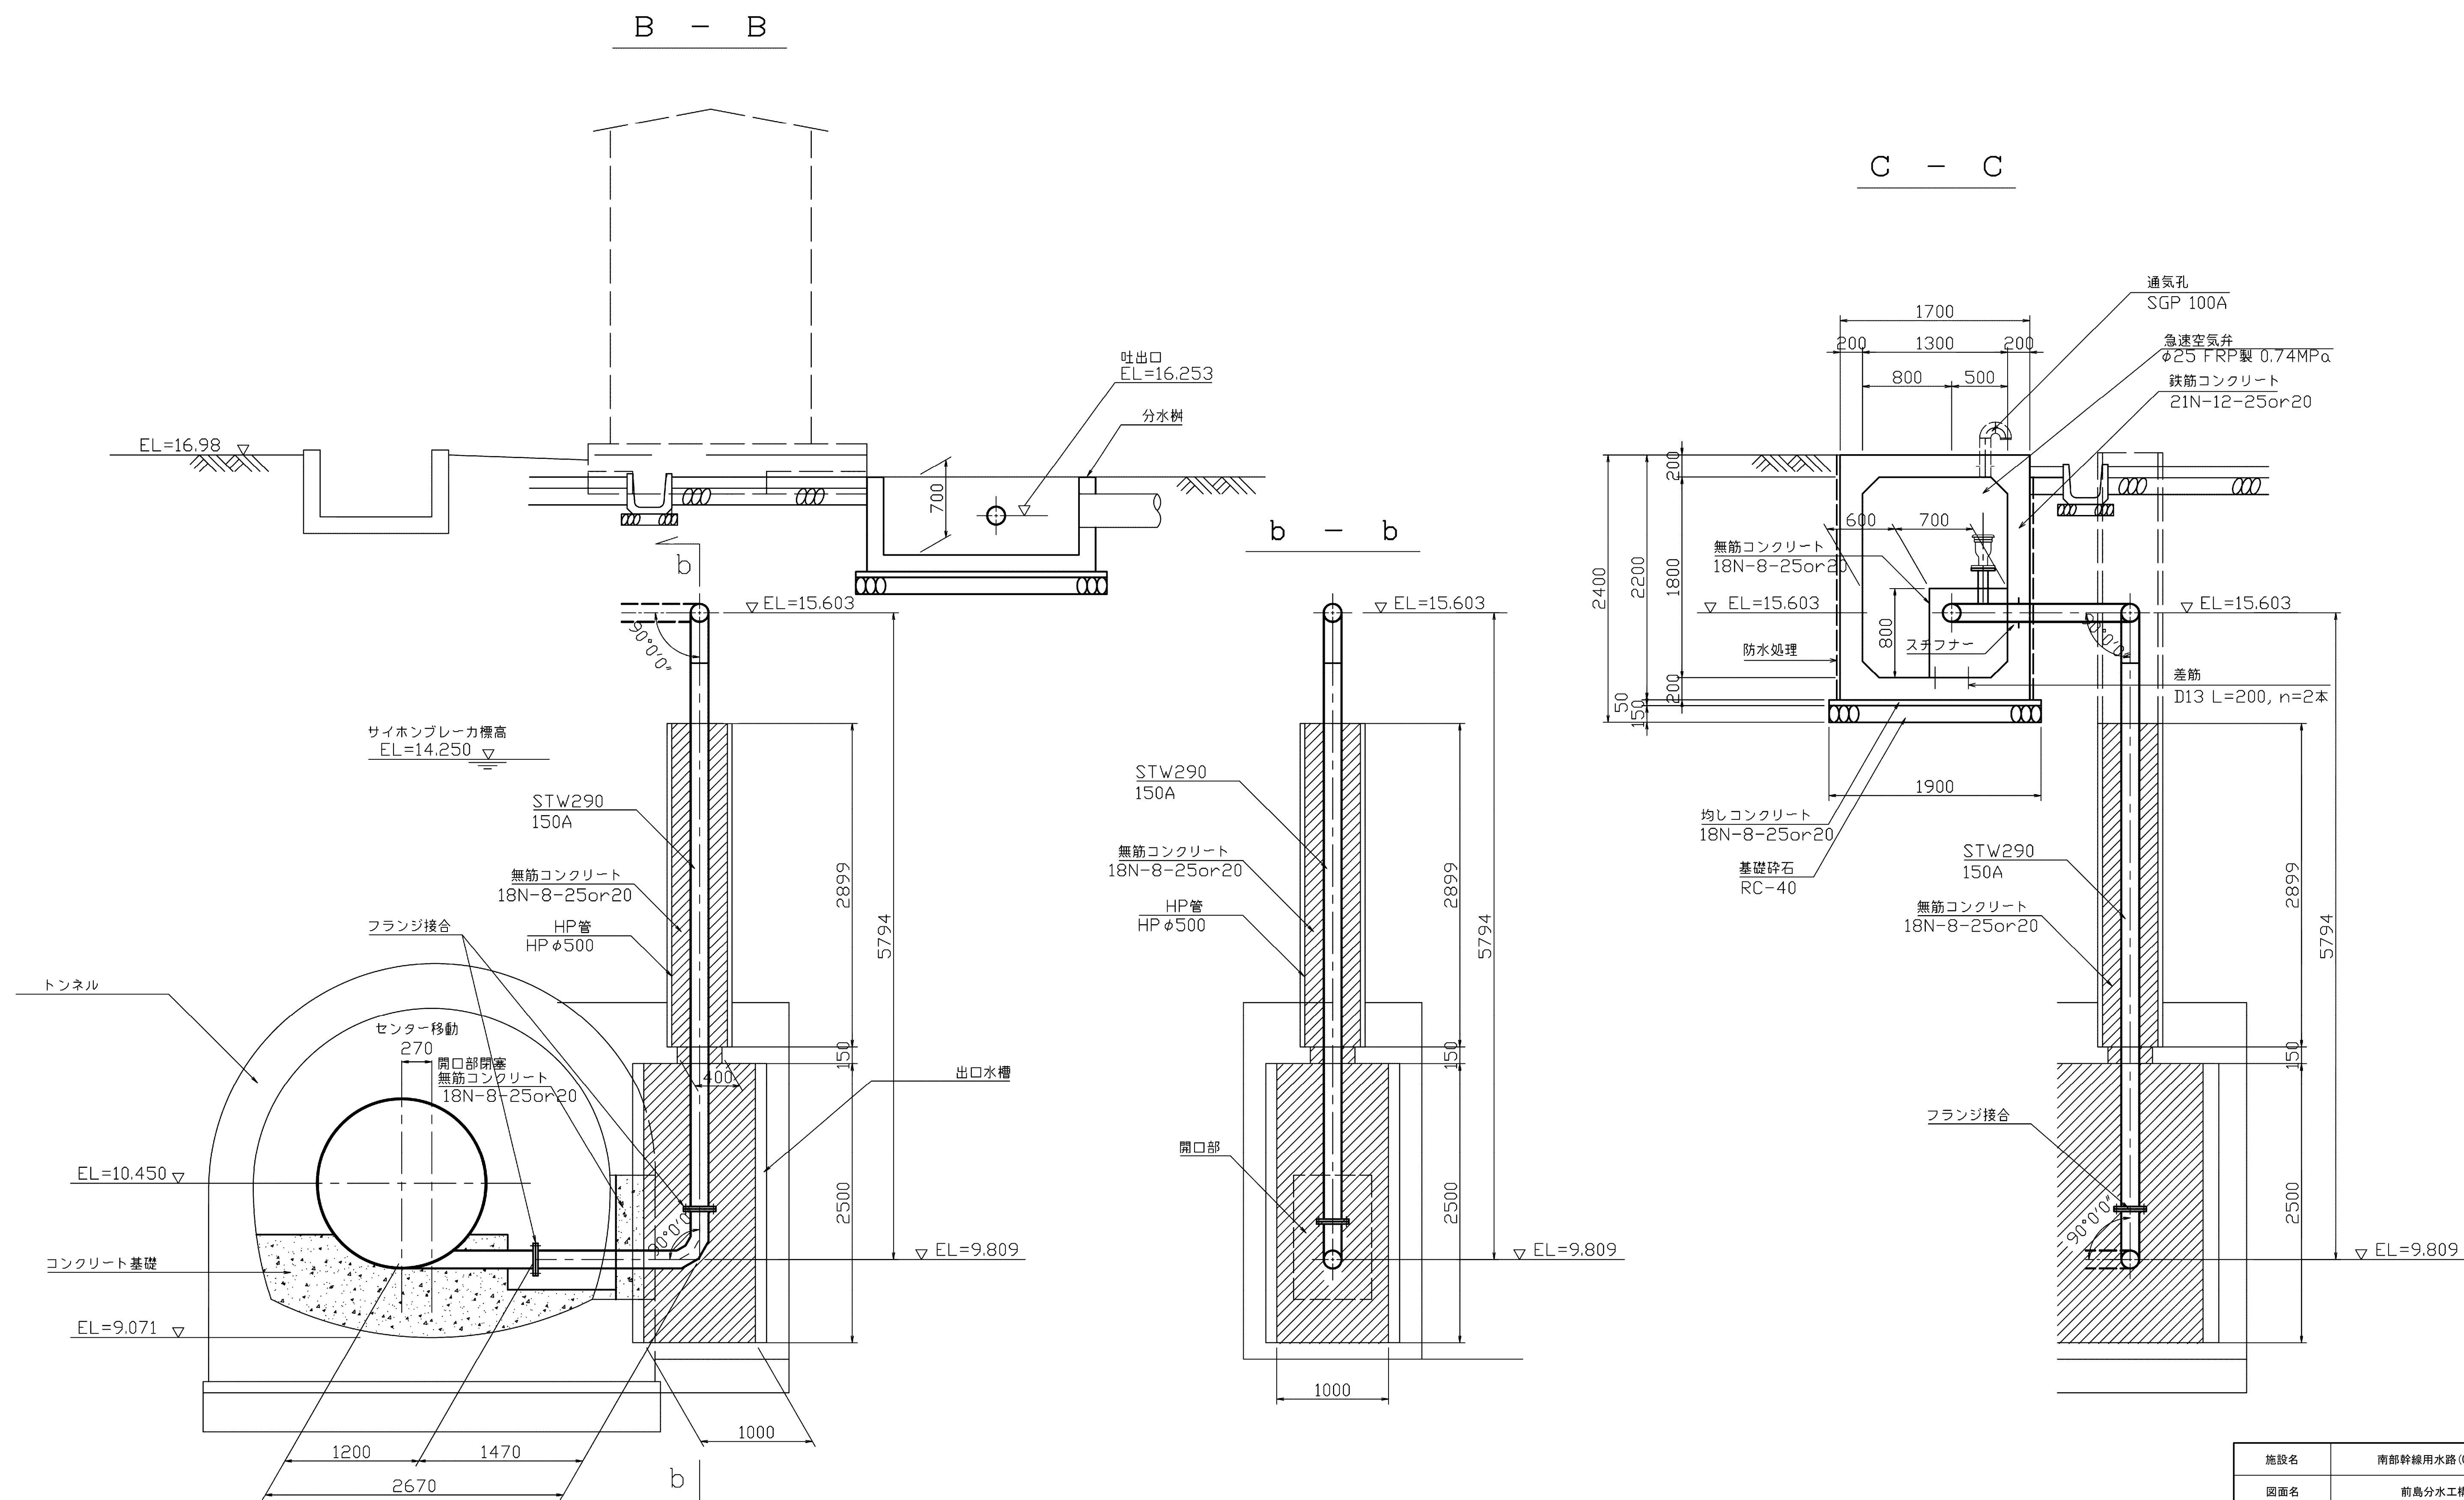

施設名	南部幹線用水路(0312100-1100-20)		
図面名	前島分木工構造図(3/5)		
作成年月	平成26年 3月		
縮尺	A1 1:500 A2 1:707	図面番号	8-264/599
作成者	関東農政局 両総農業水利事業所		


前島分土工構造図(4/5)

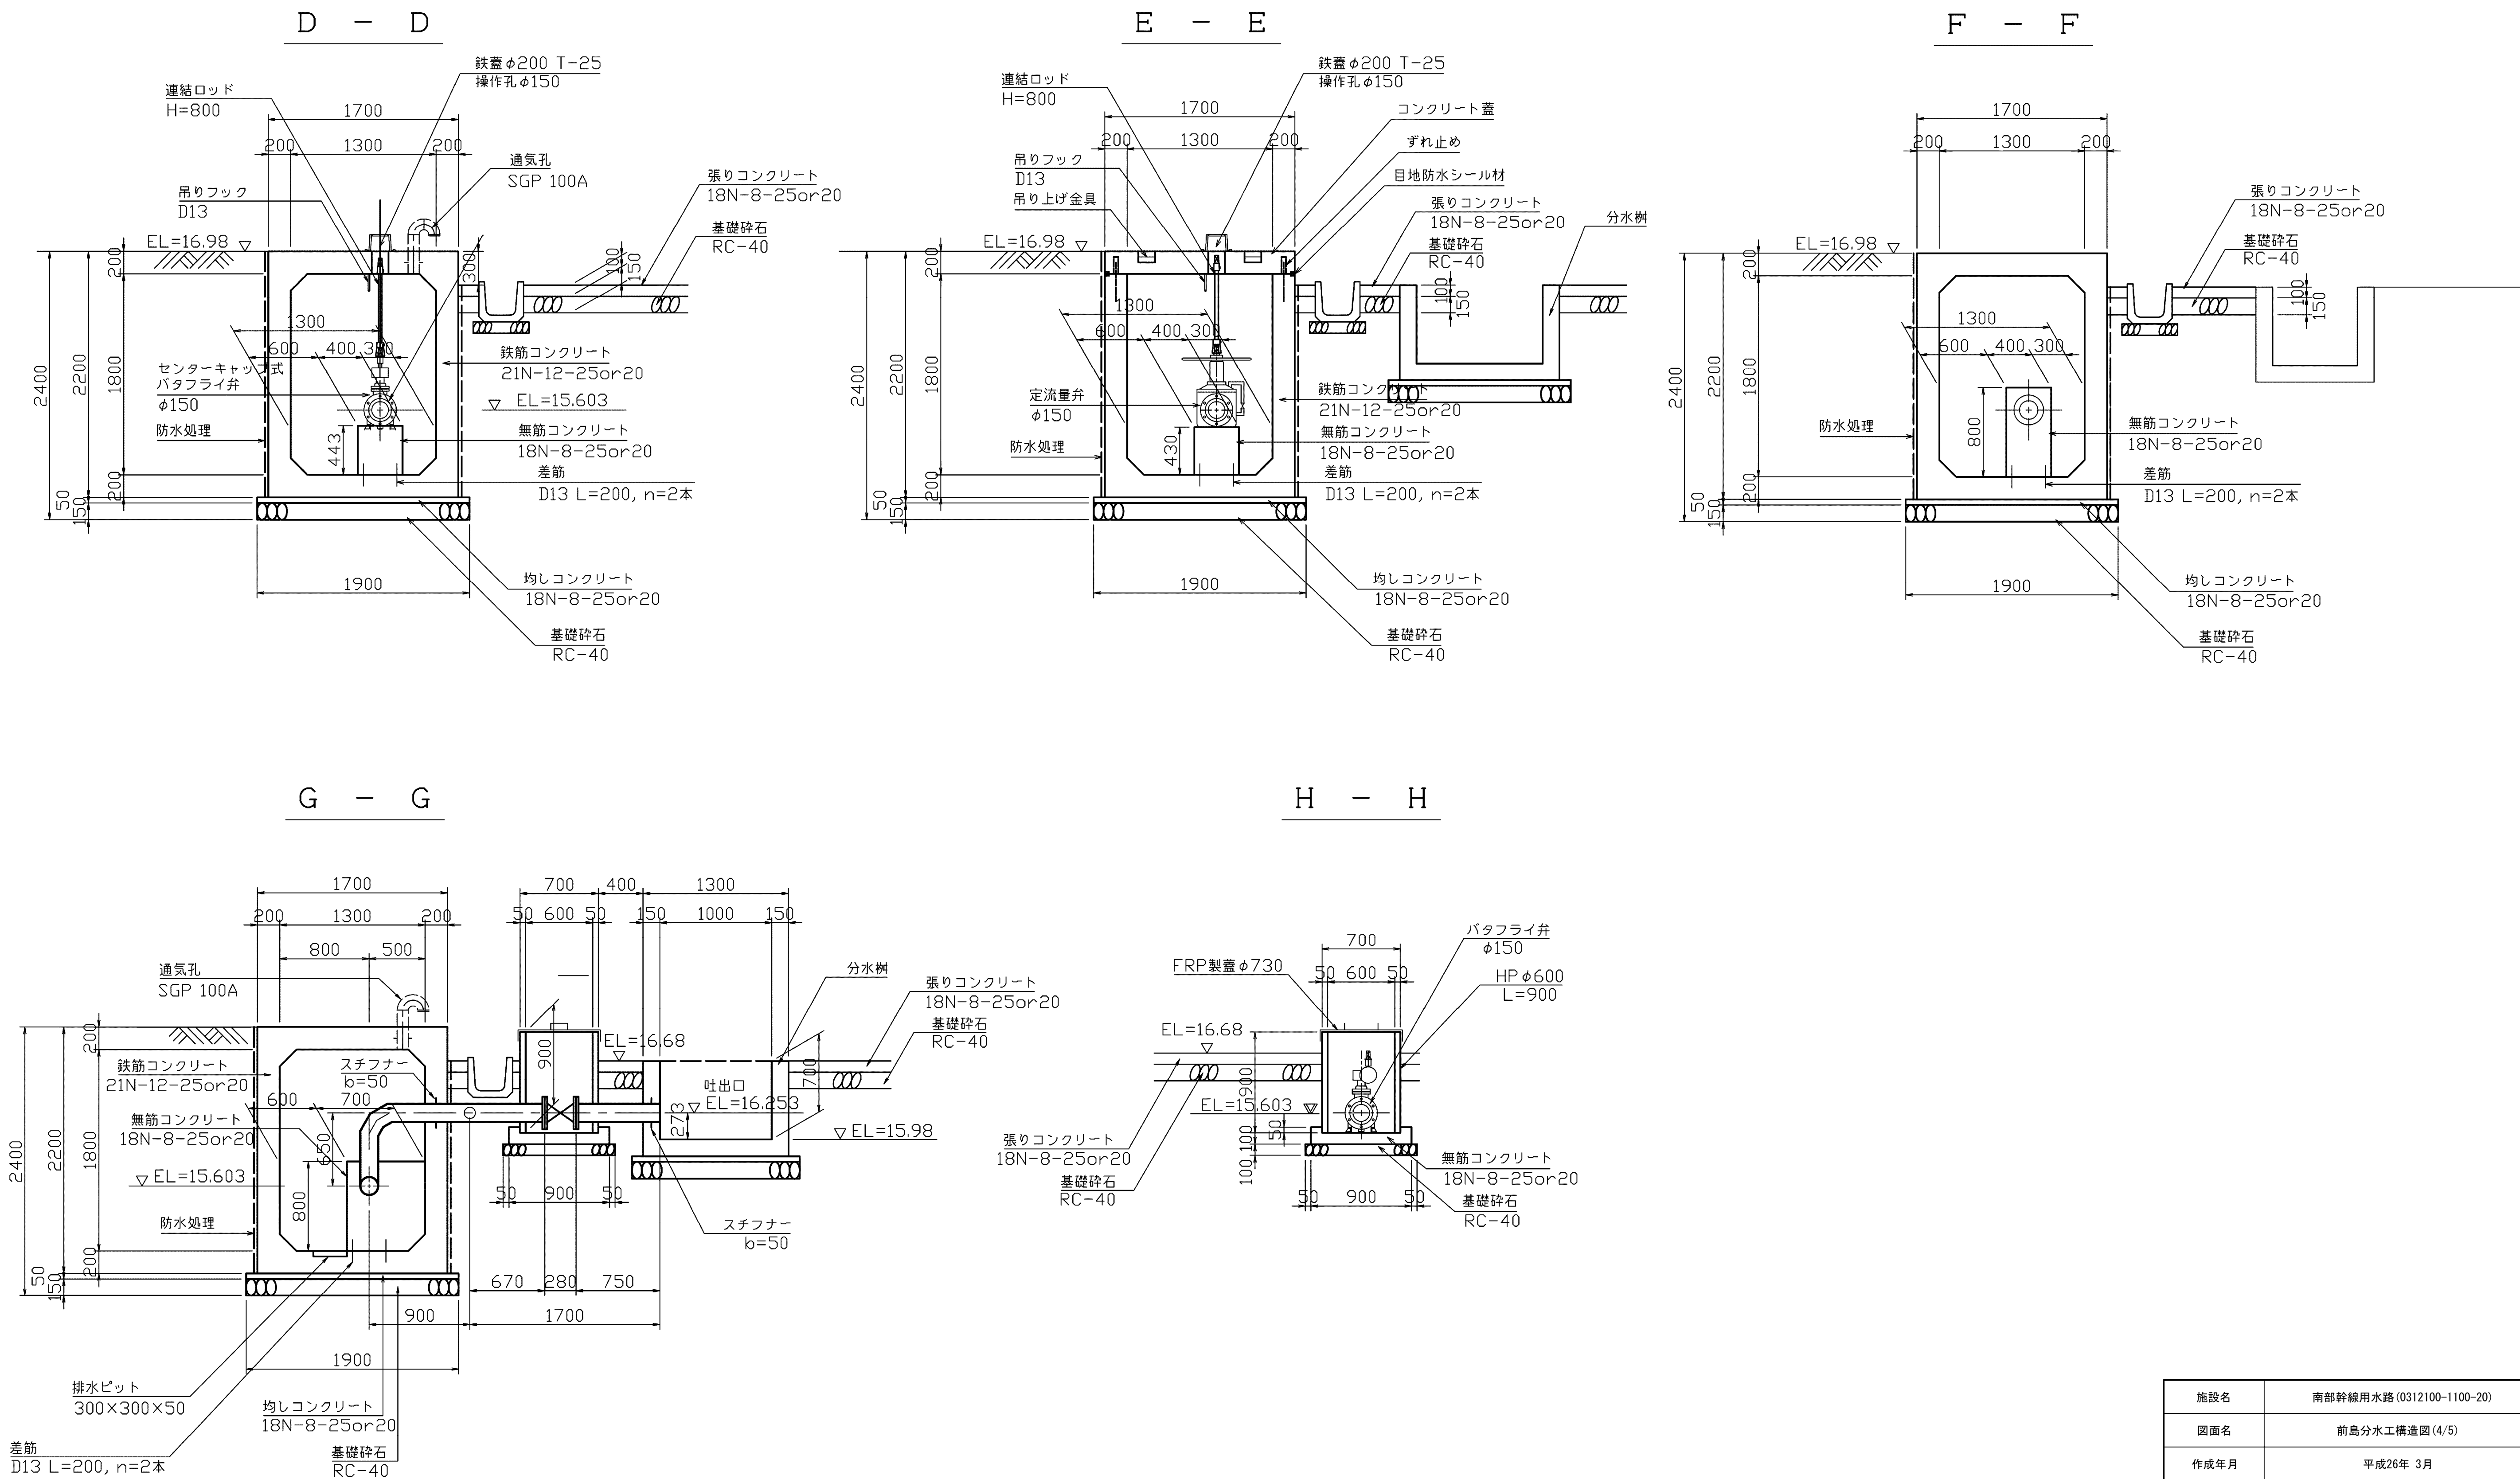


施設名	南部幹線用水路 (0312100-1100-20)		
図面名	前島分土工構造図 (4/5)		
作成年月	平成26年 3月		
縮尺	A1 1:500 A2 1:707	図面番号	8-265/599
作成者	関東農政局 両総農業水利事業所		

前島分水工構造図(5/5)


連結ロッド
S=1:10

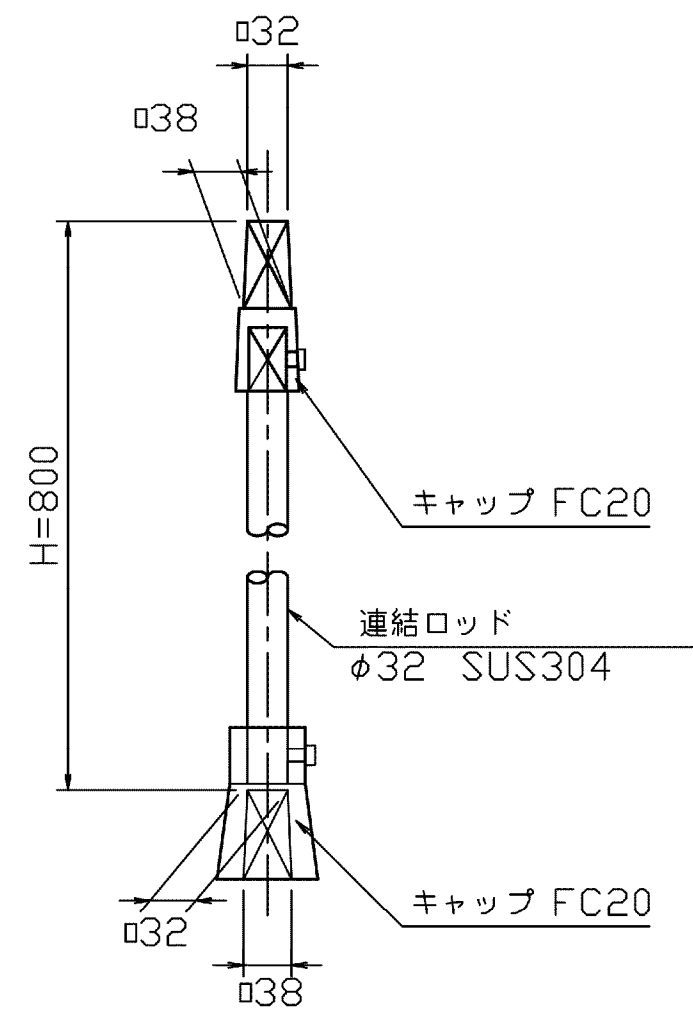


通気孔詳細図
S=1:20

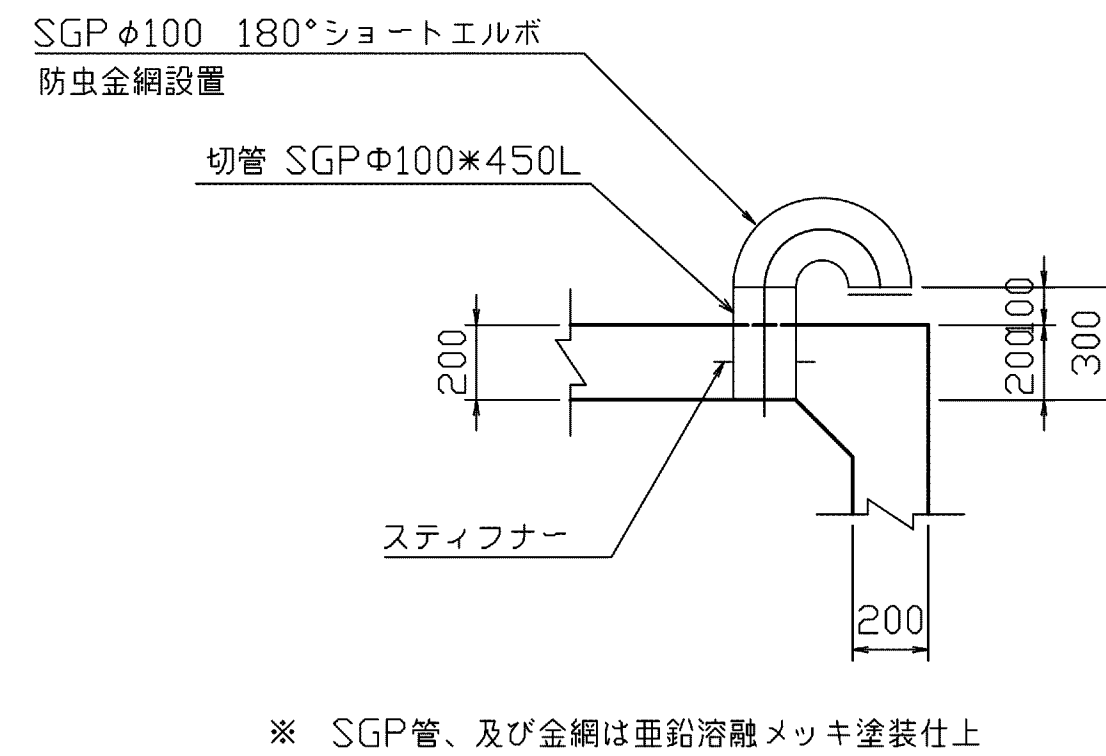

マンホール詳細図
S=1:20

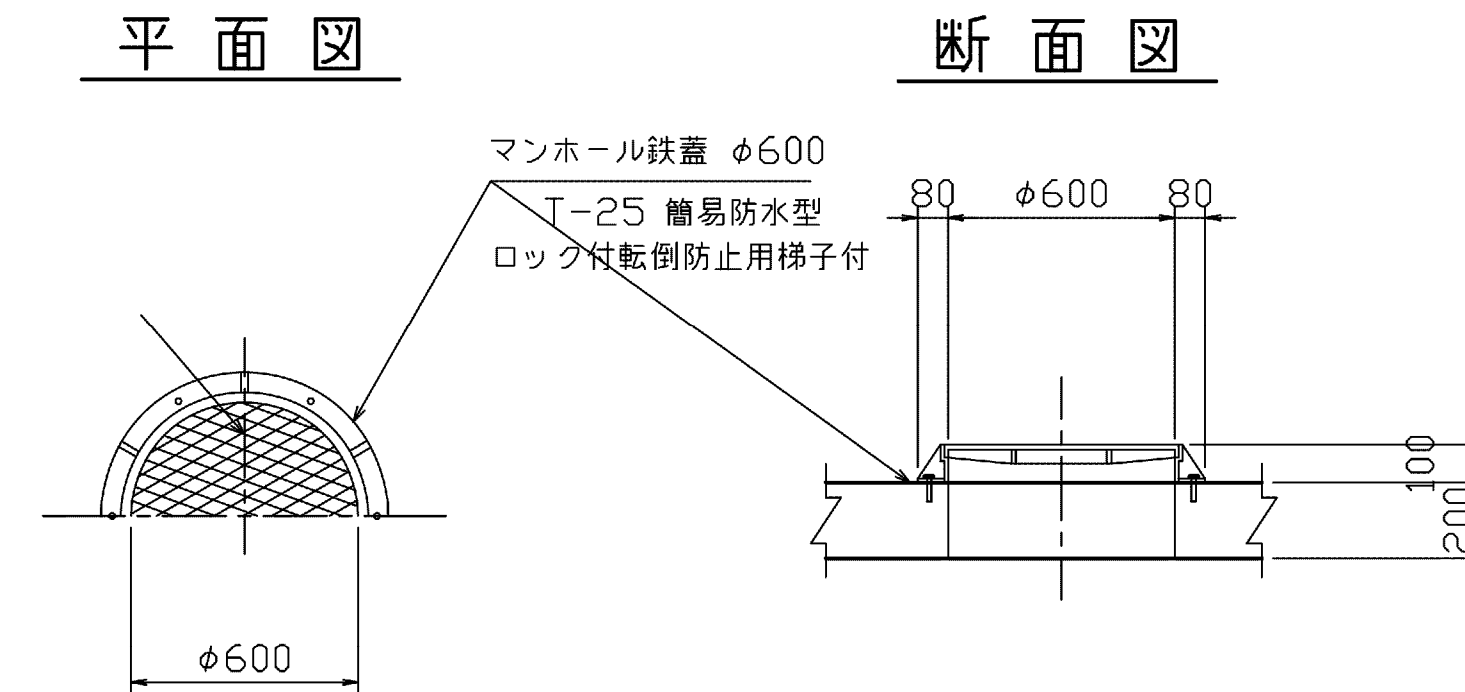


吊りフック詳細図
S=1:20

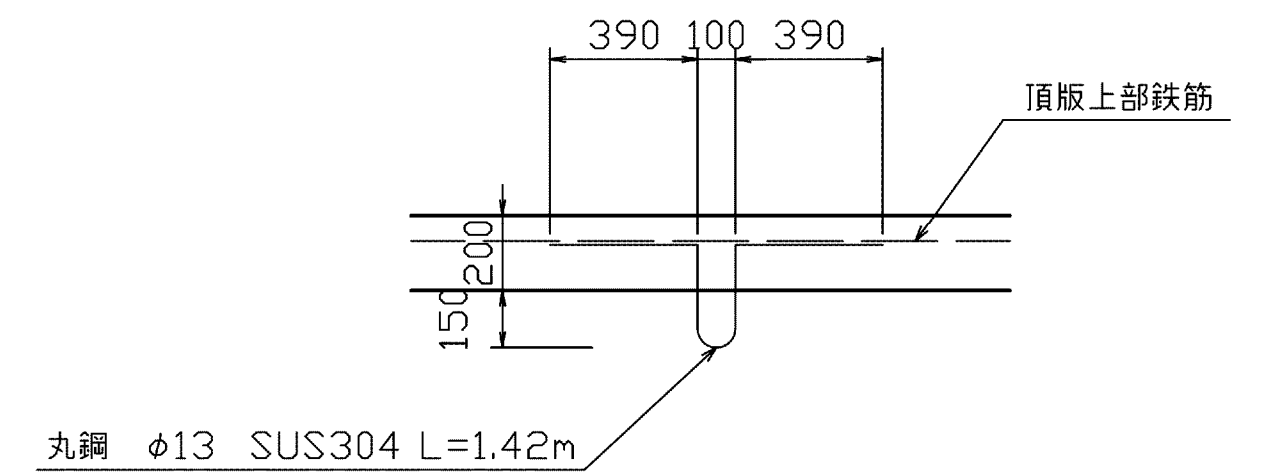


分水樹構造図
S=1:20




A部詳細図
S=1:20

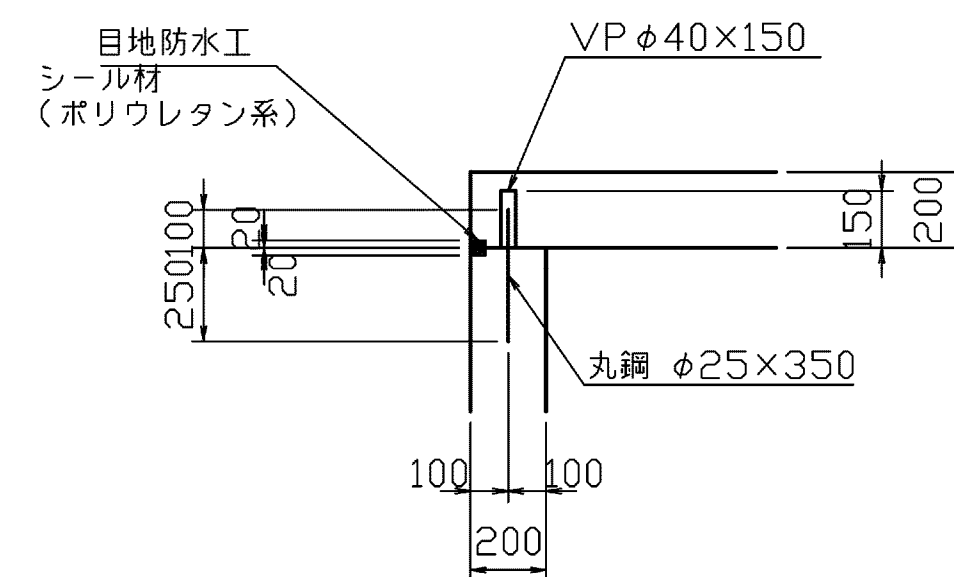


コンクリート蓋詳細図
S=1:30

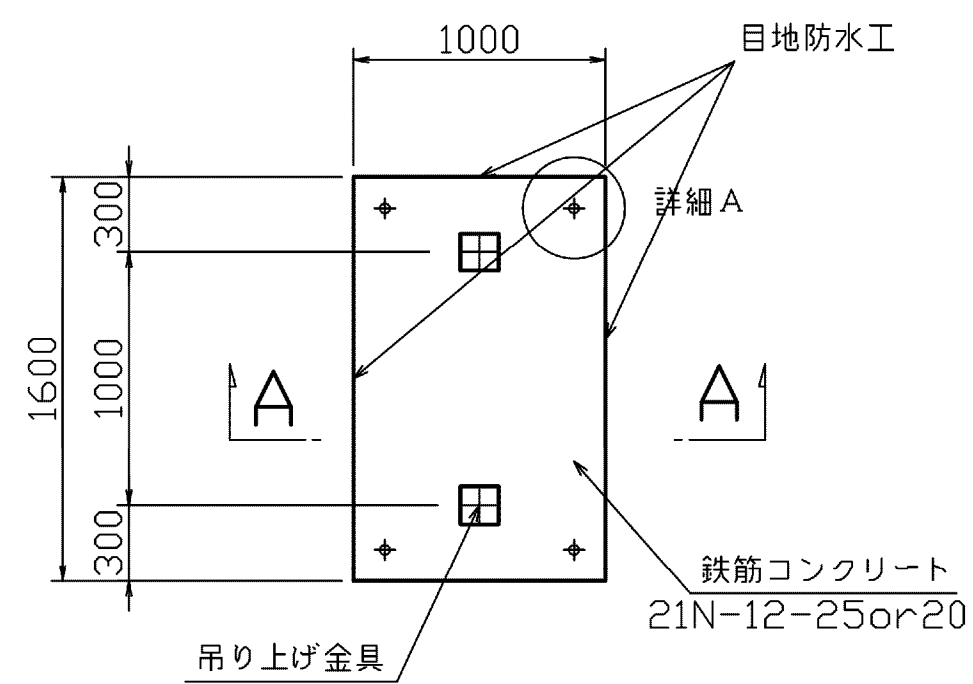


A-A断面図
S=1:20

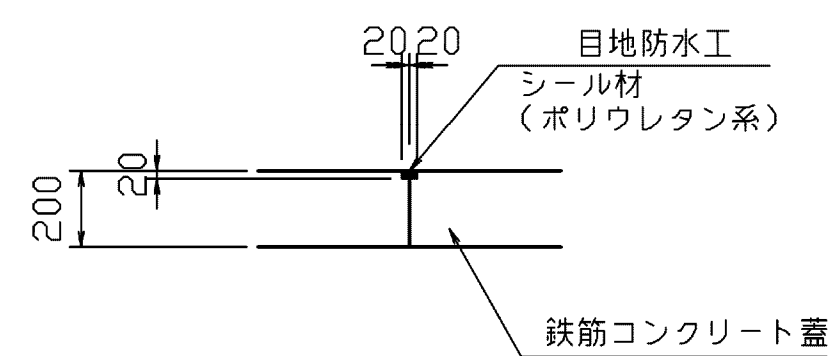


吊り上げ金具詳細図
S=1:20

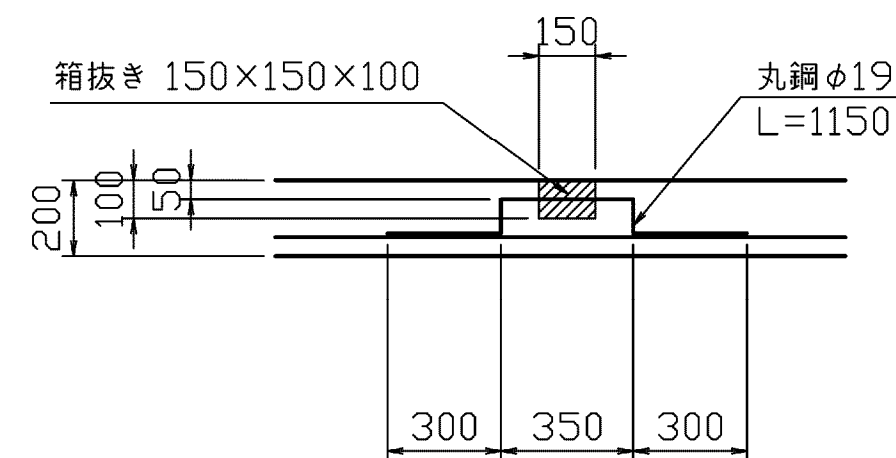


タラップ詳細図
S=1:10

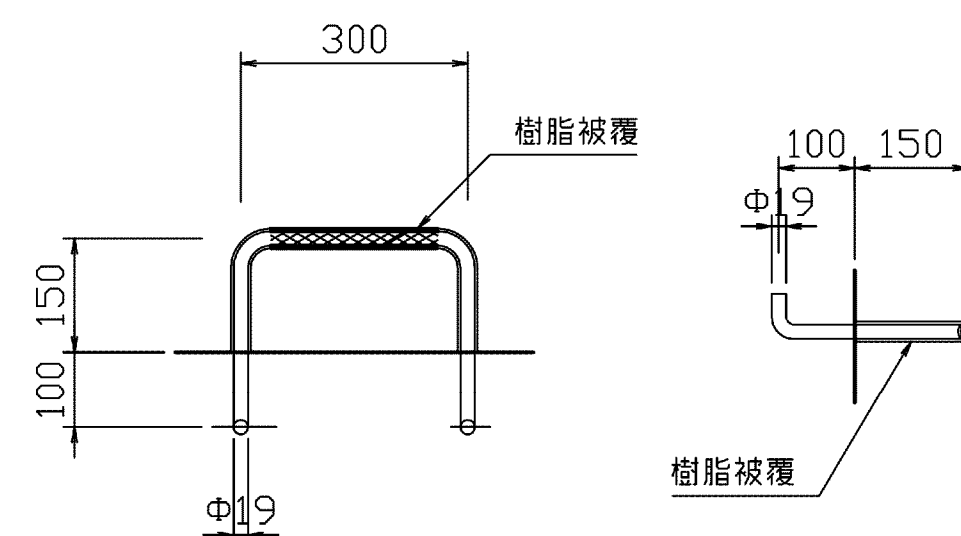

分水管砂基礎

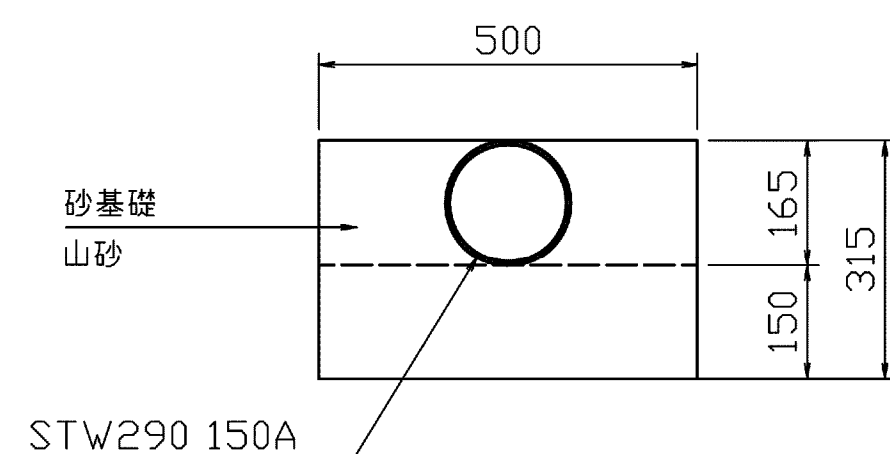


平面図

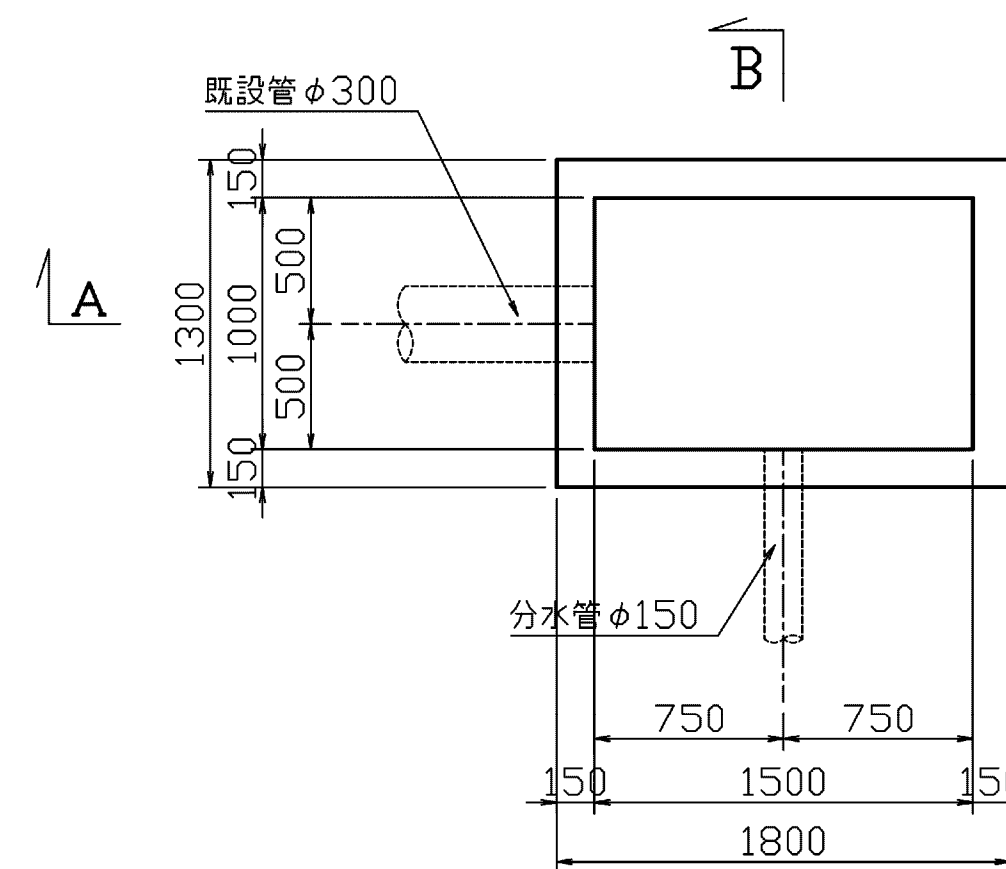


分水树配筋图


S=1:20

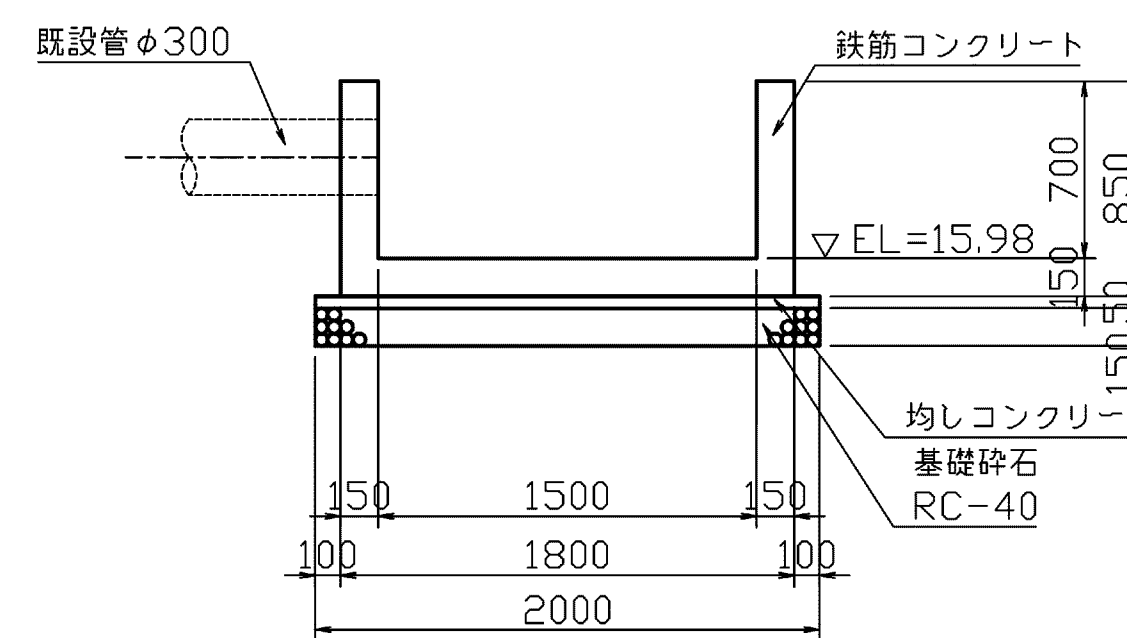


B-B断面

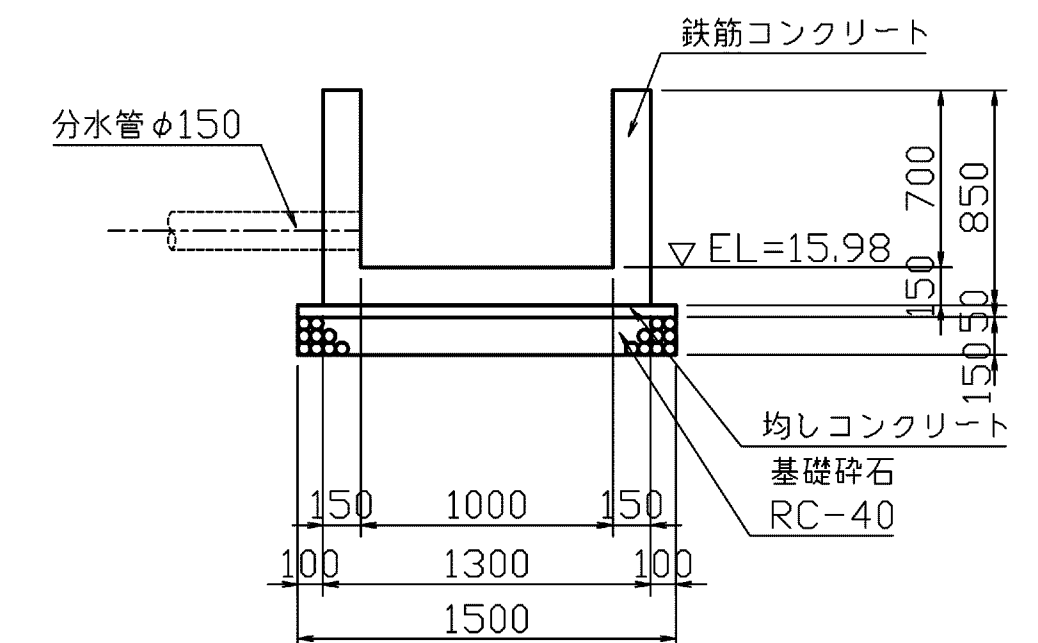


平面図

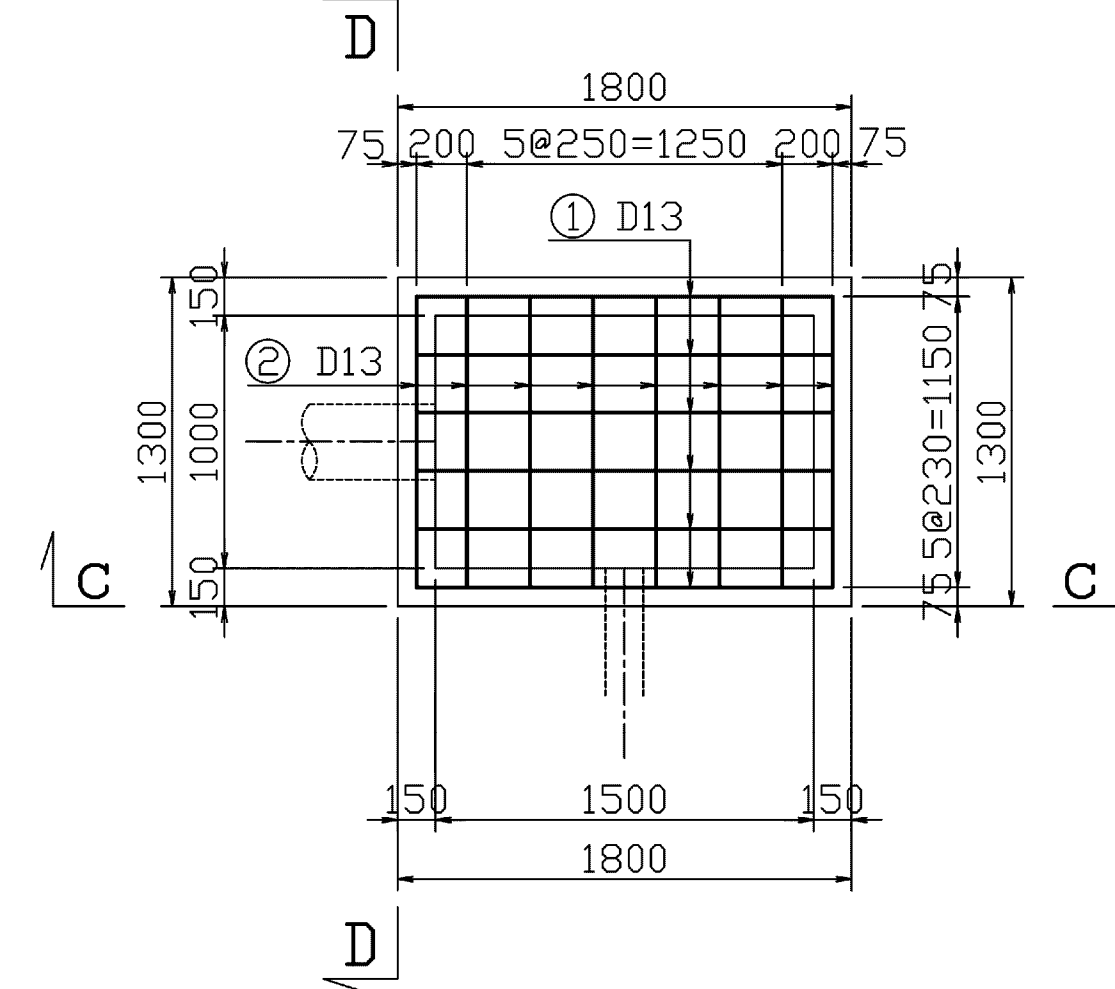


C-C断面

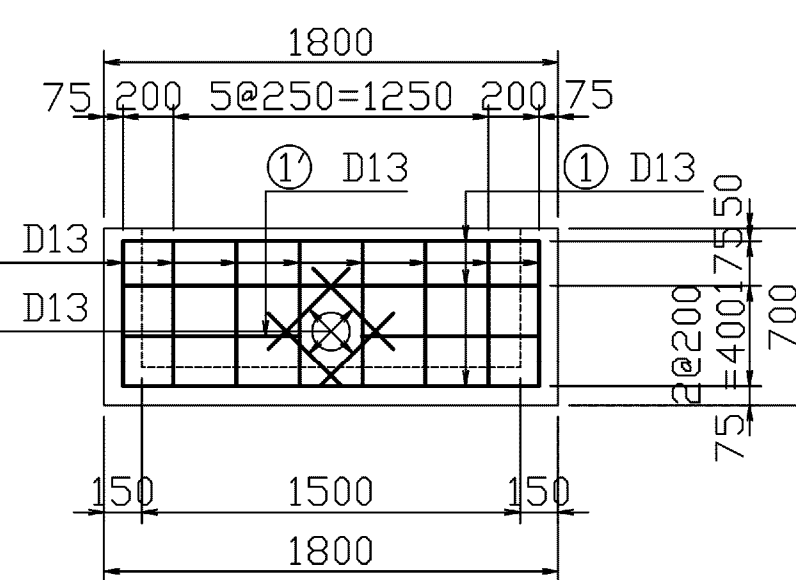

D-D断面

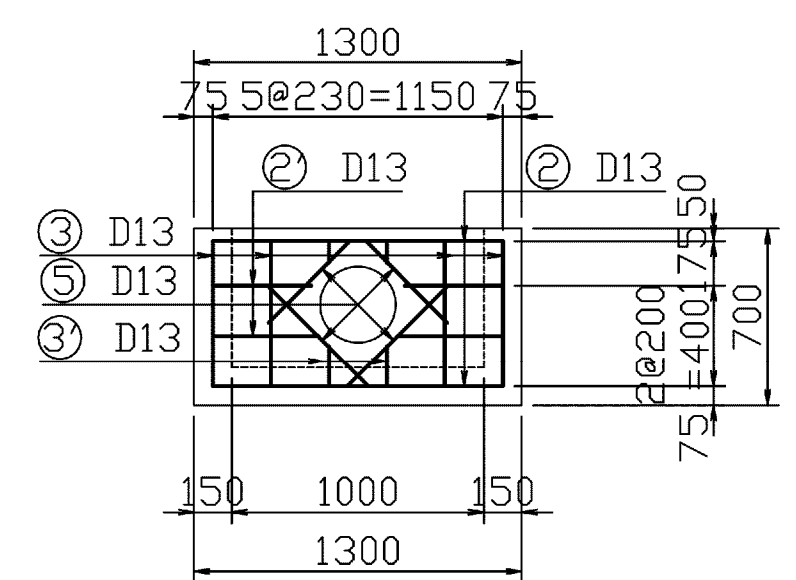

FRP製蓋詳細図
S=1:20

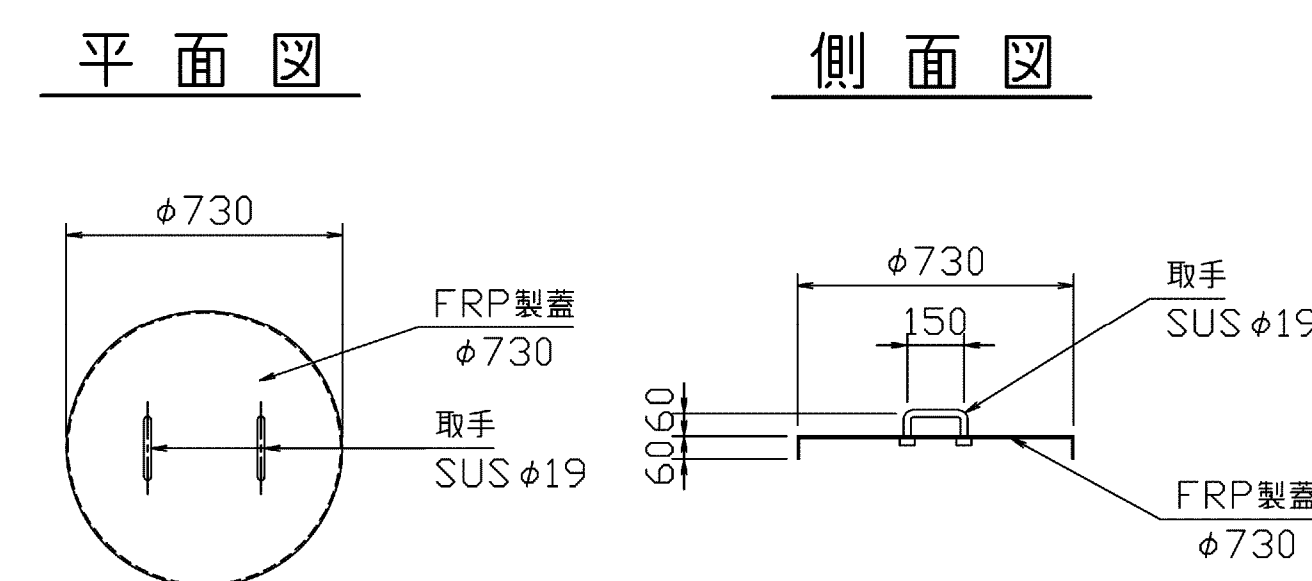

施設名	南部幹線用水路 (0312100-1100-20)		
図面名	前島分水工構造図 (5/5)		
作成年月	平成26年 3月		
縮尺	A1 1:500 A2 1:707	図面番号	8-266/599
作成者	関東農政局 両総農業水利事業所		