



金谷郷分水工構造図(1/5)

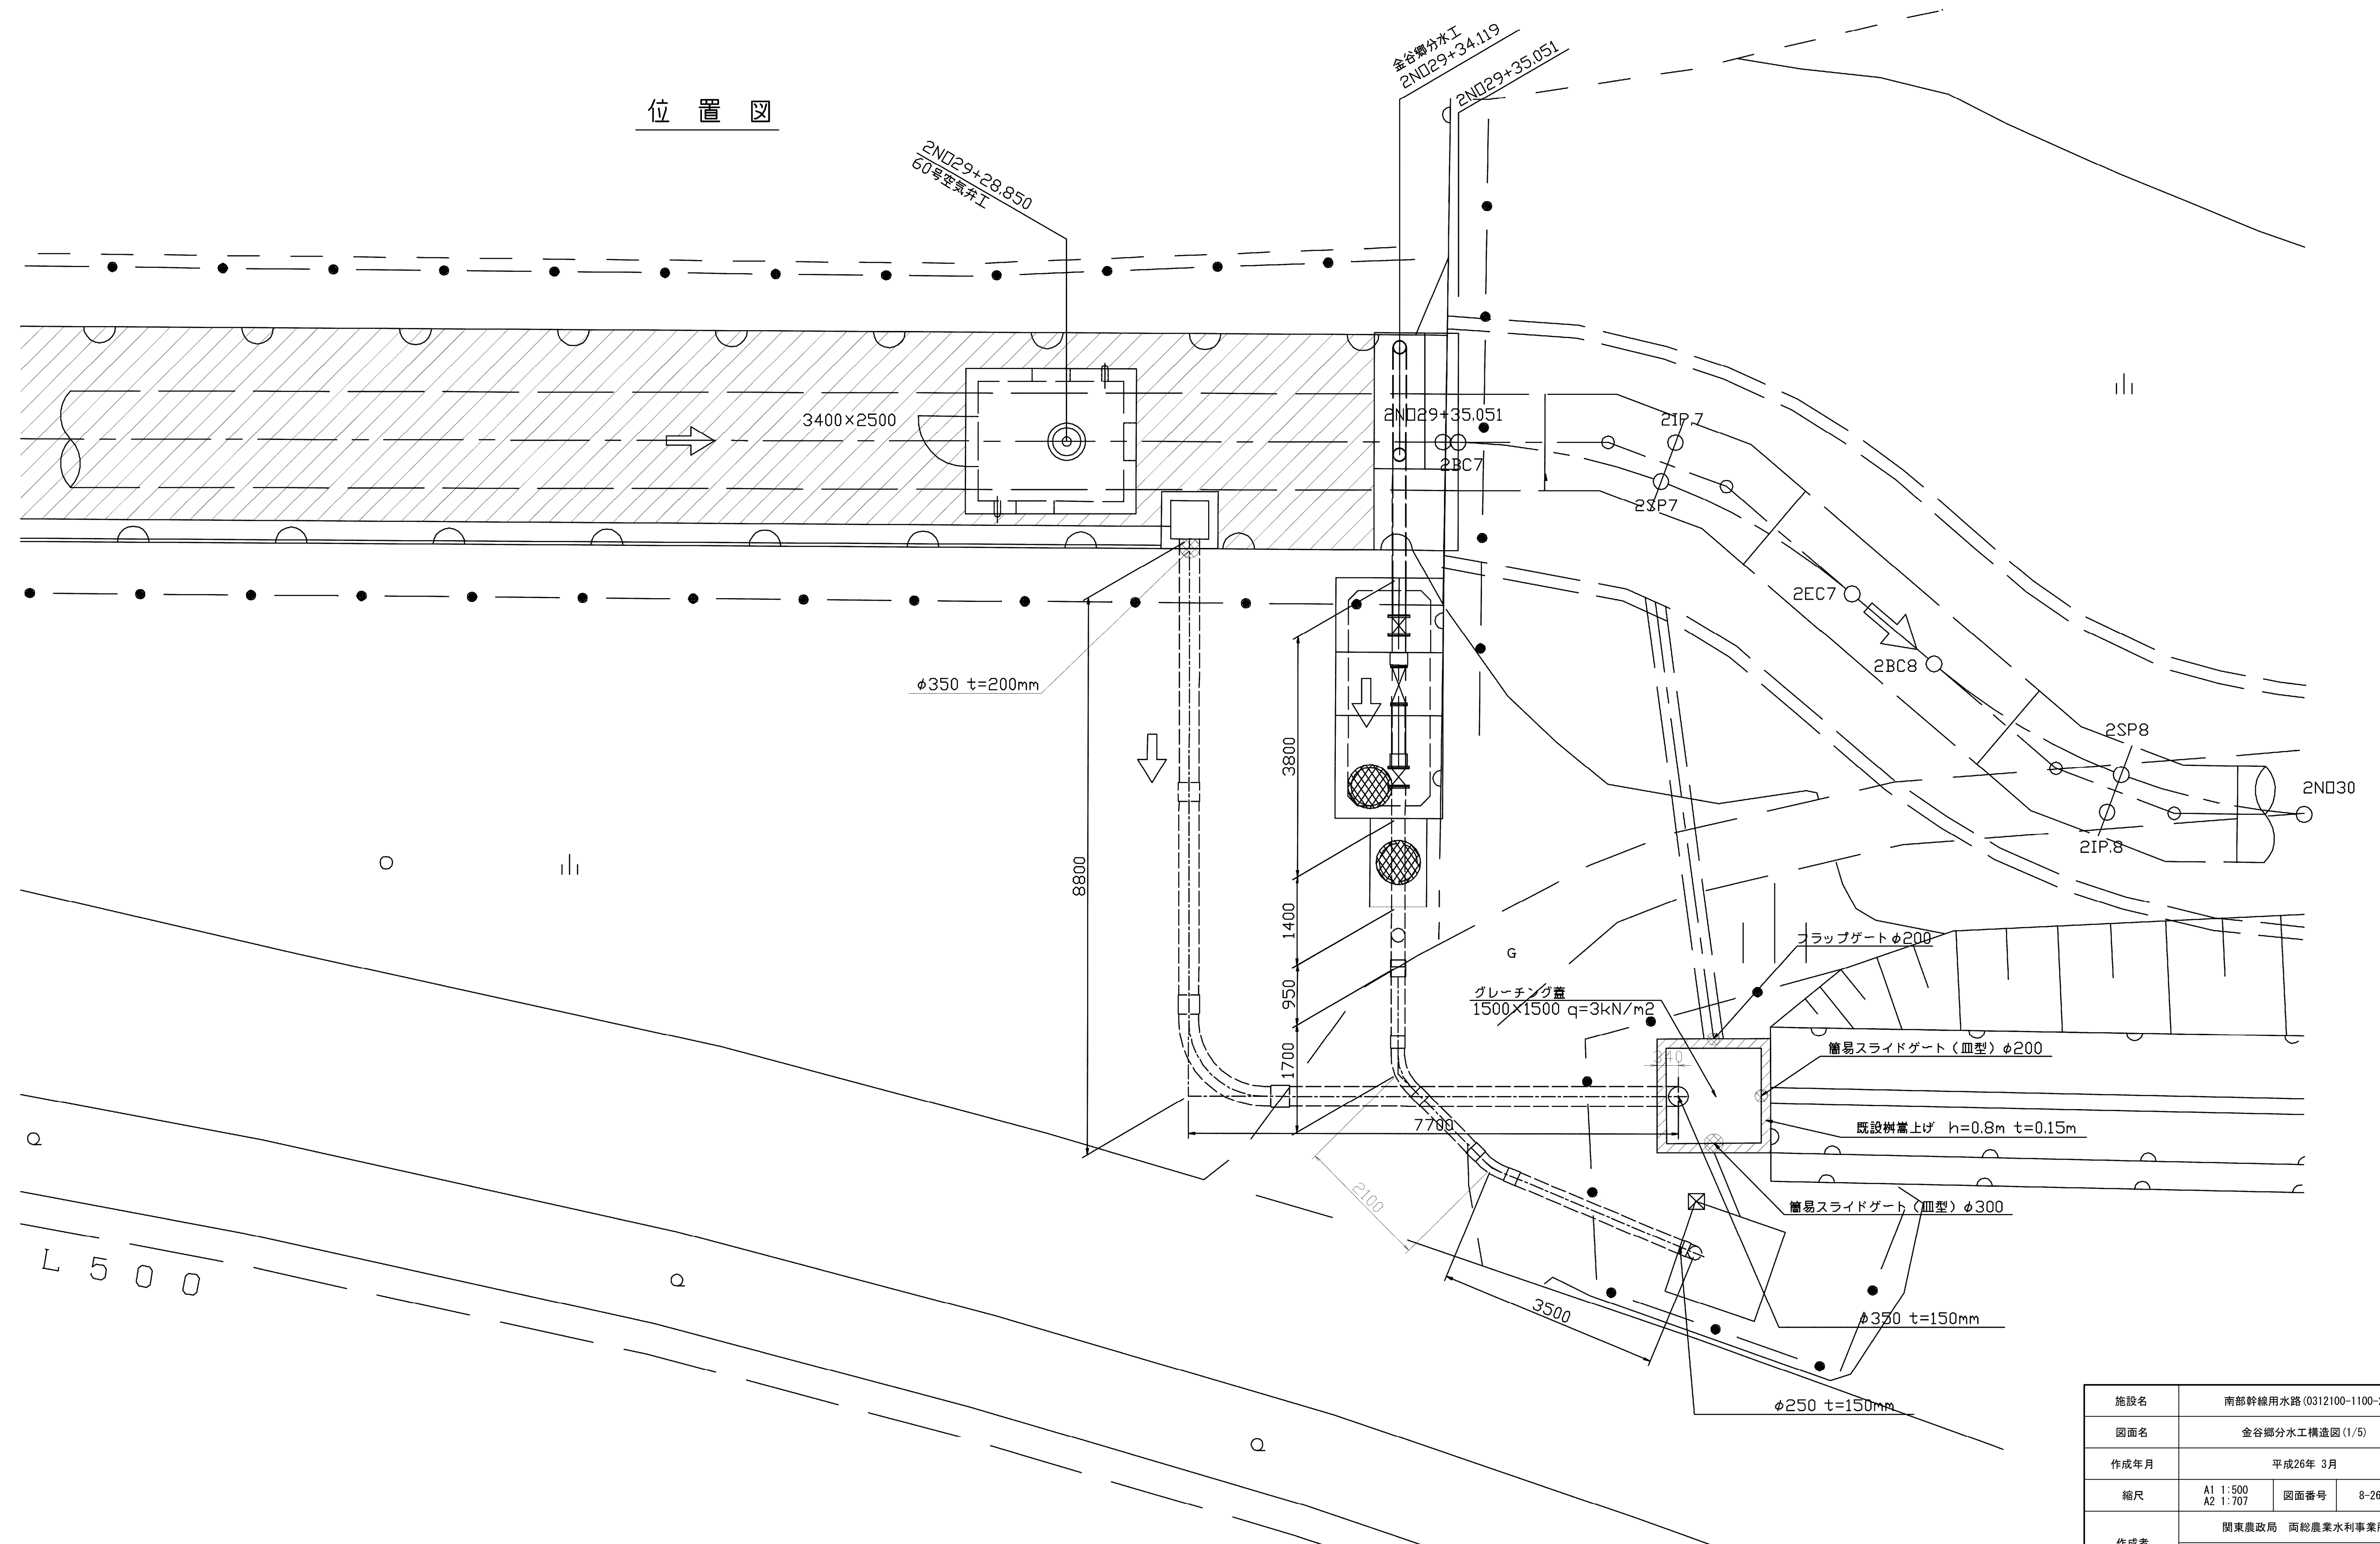


施設名	南部幹線用水路 (0312100-1100-20)		
図面名	金谷郷分水工構造図 (1/5)		
作成年月	平成26年 3月		
縮尺	A1 1:500 A2 1:707	図面番号	8-268/599
作成者	関東農政局 両総農業水利事業所		

金谷郷分木工構造図 (2/5)

平面図

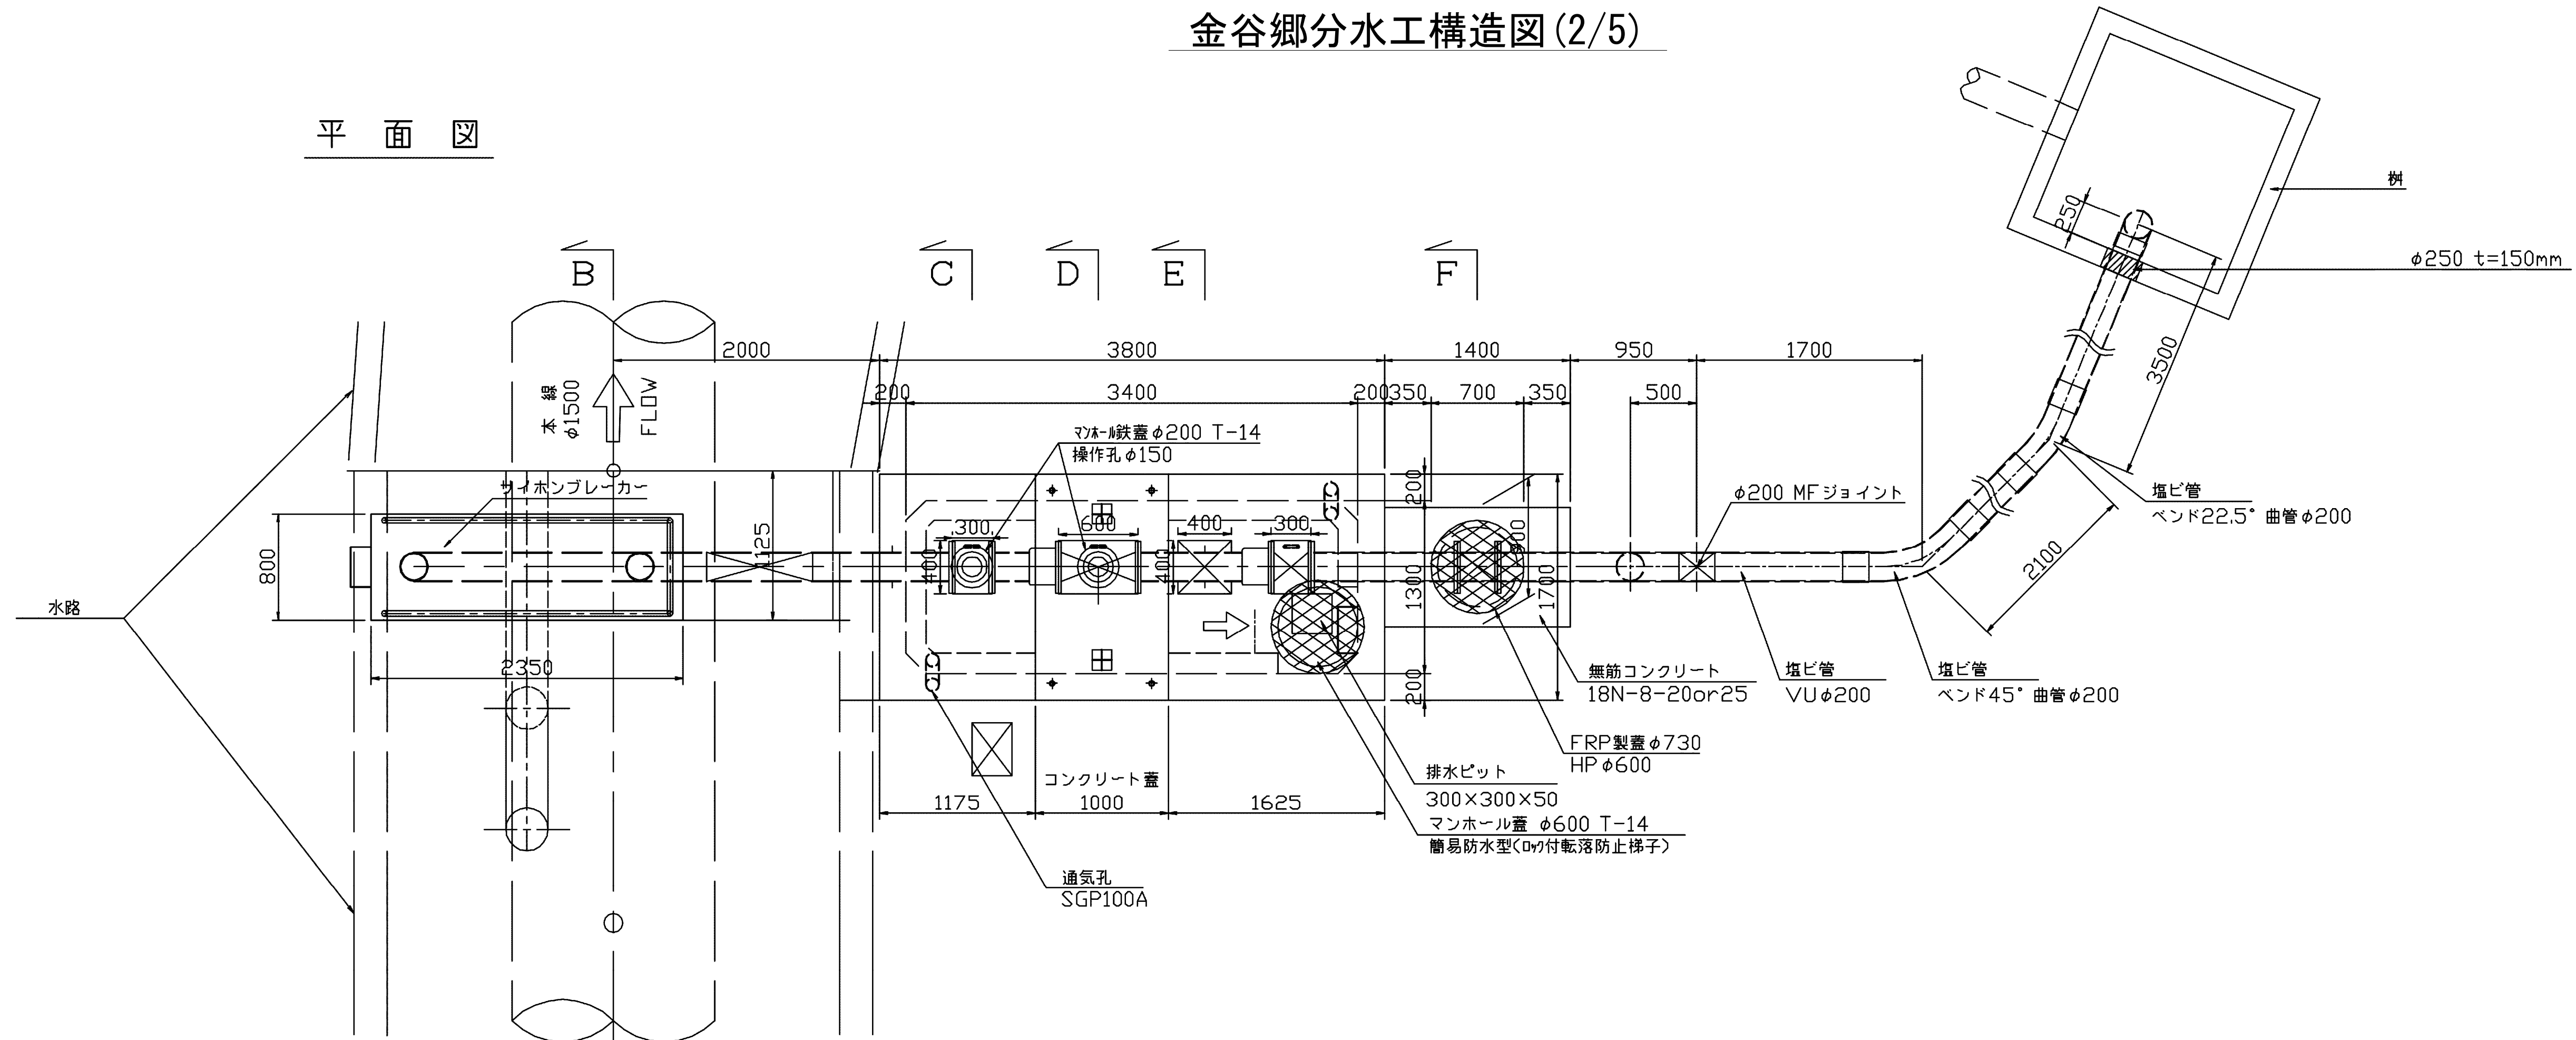


縦断図

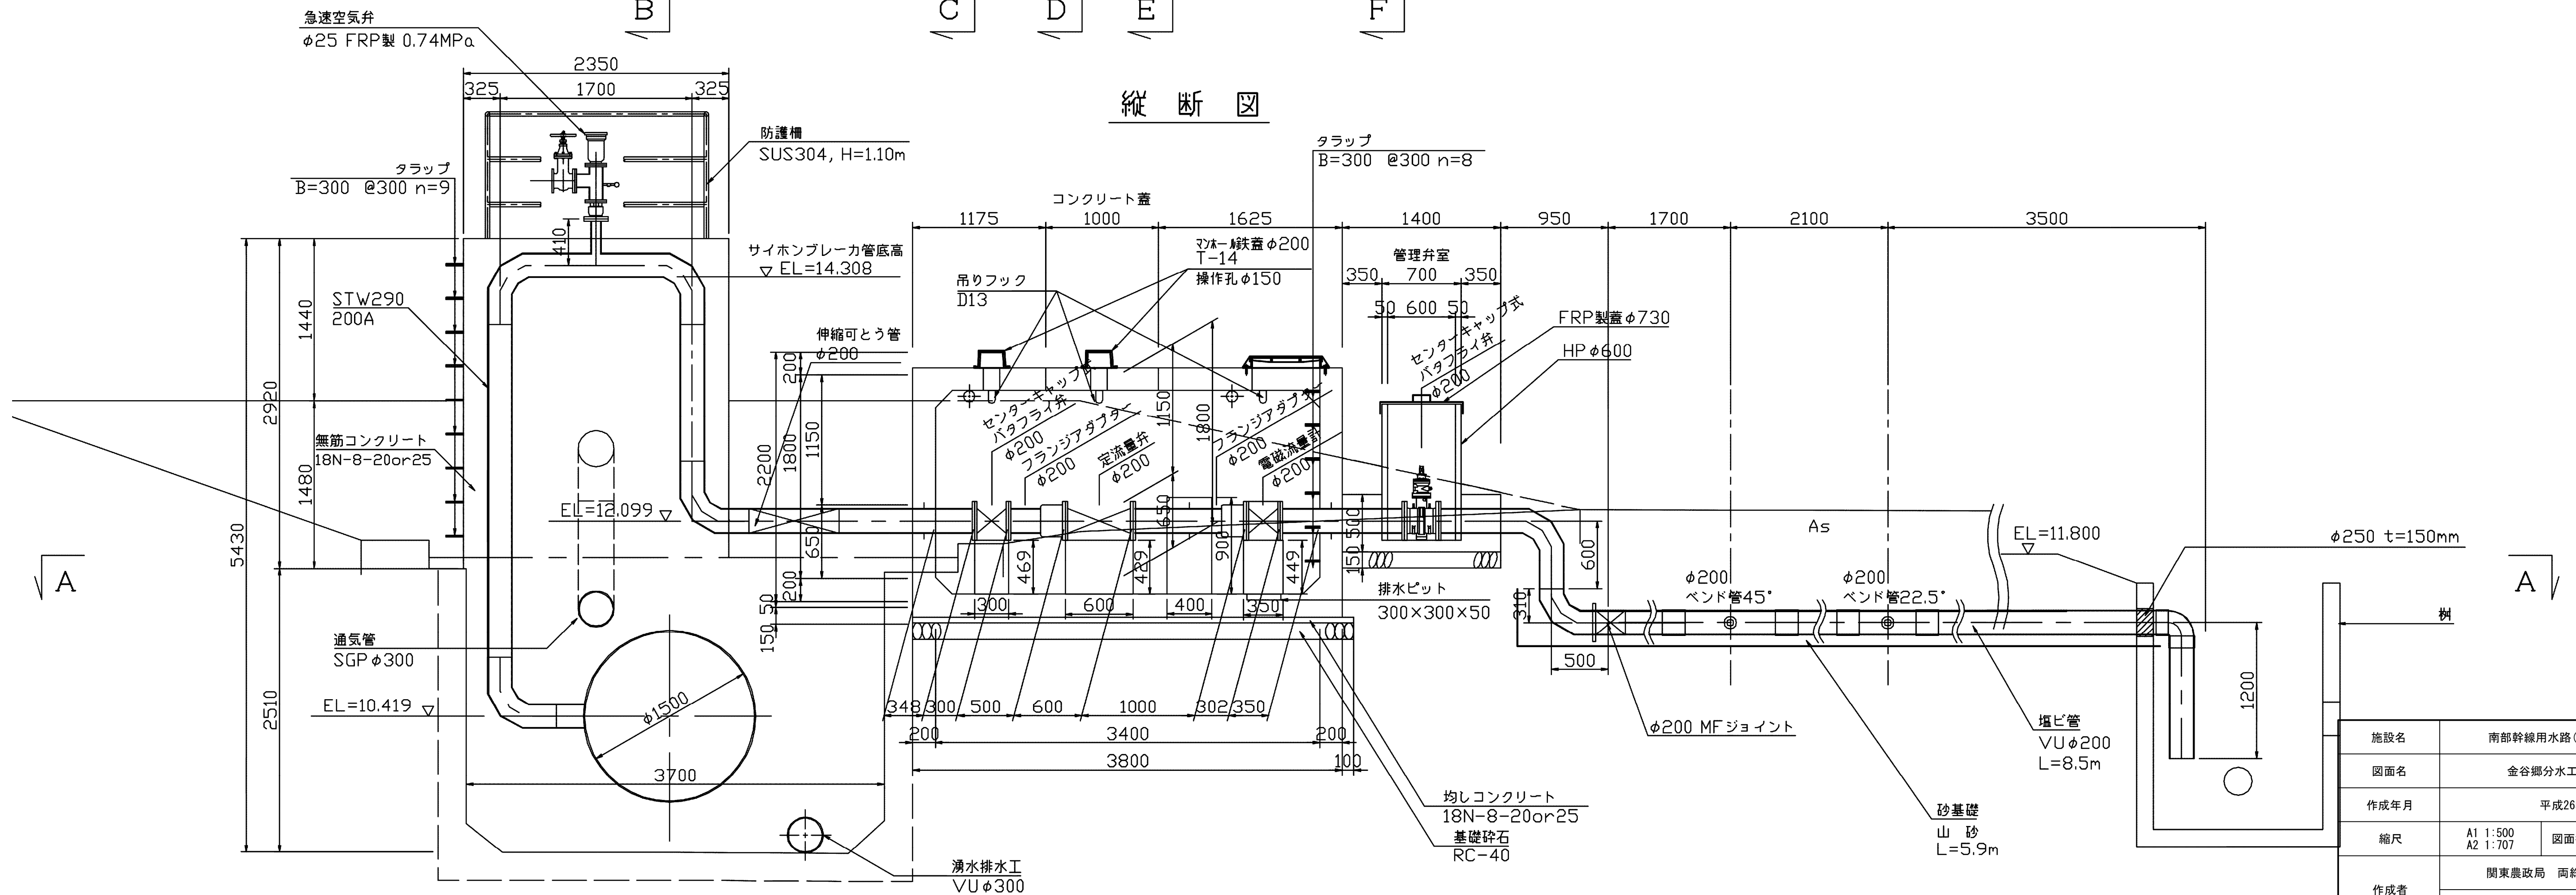






施設名	南部幹線用水路 (0312100-1100-20)		
図面名	金谷郷分木工構造図 (2/5)		
作成年月	平成26年 3月		
縮尺	A1 1:500 A2 1:707	図面番号	8-269/599
作成者	関東農政局 両総農業水利事業所		

金谷郷分水工構造図(3/5)

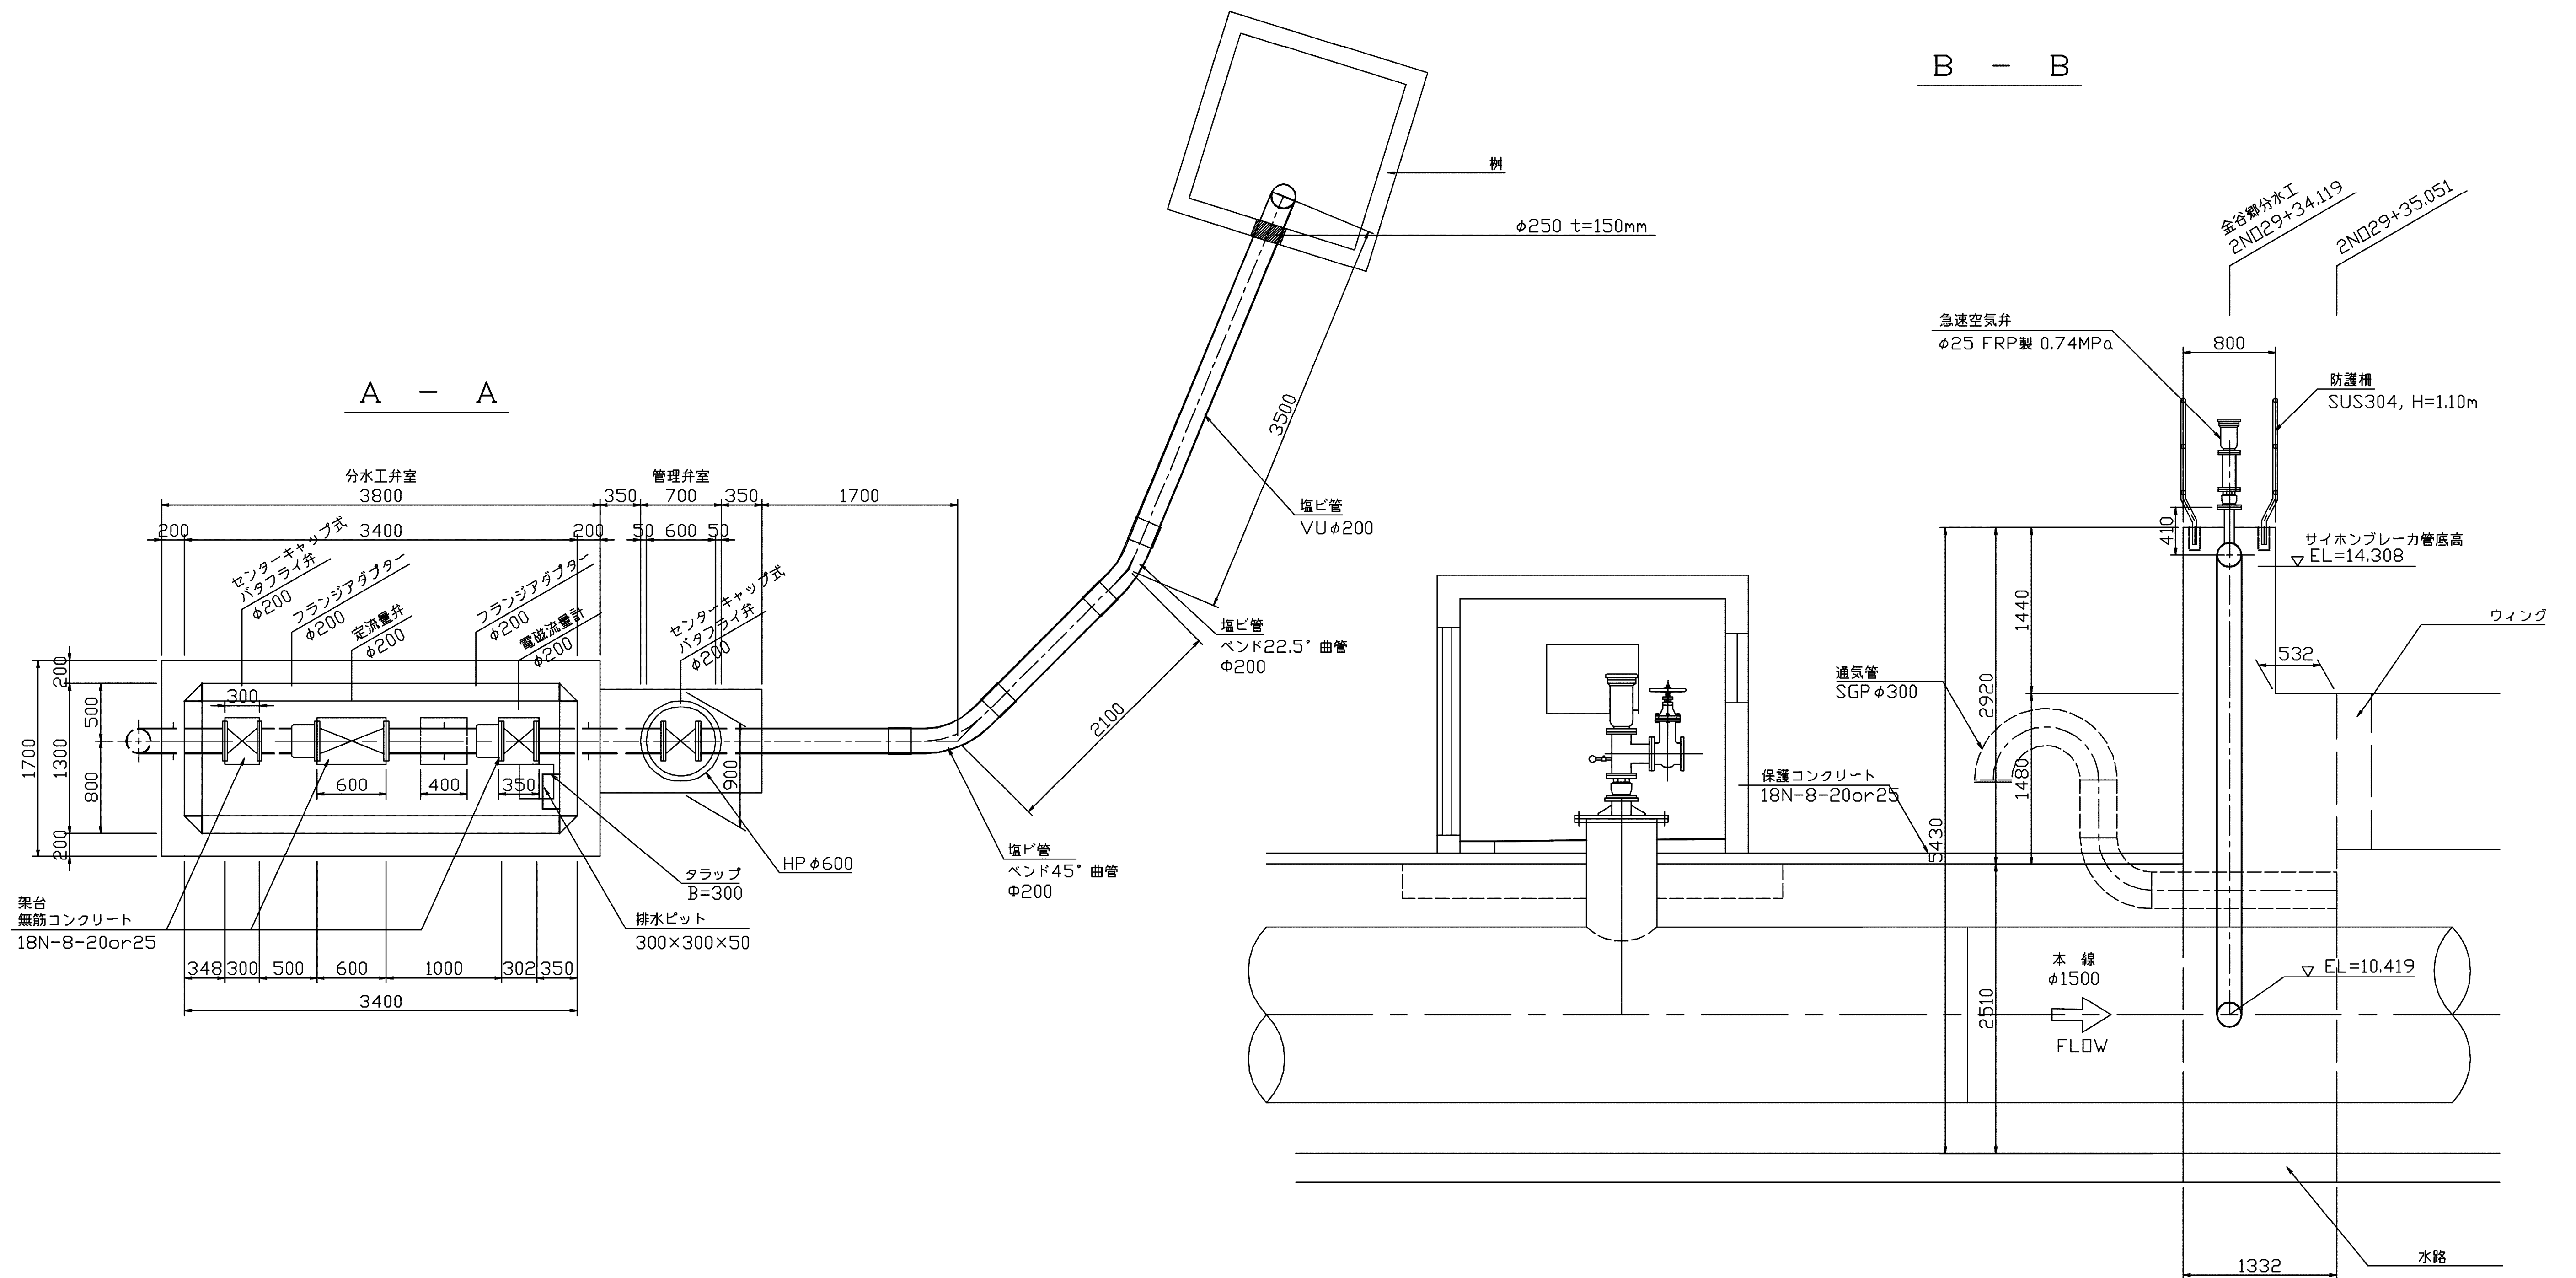

施設名	南部幹線用水路 (0312100-1100-20)		
図面名	金谷郷分水工構造図 (3/5)		
作成年月	平成26年 3月		
縮尺	A1 1:500 A2 1:707	図面番号	8-270/599
作成者	関東農政局 両総農業水利事業所		

金谷郷分木工構造図(4/5)

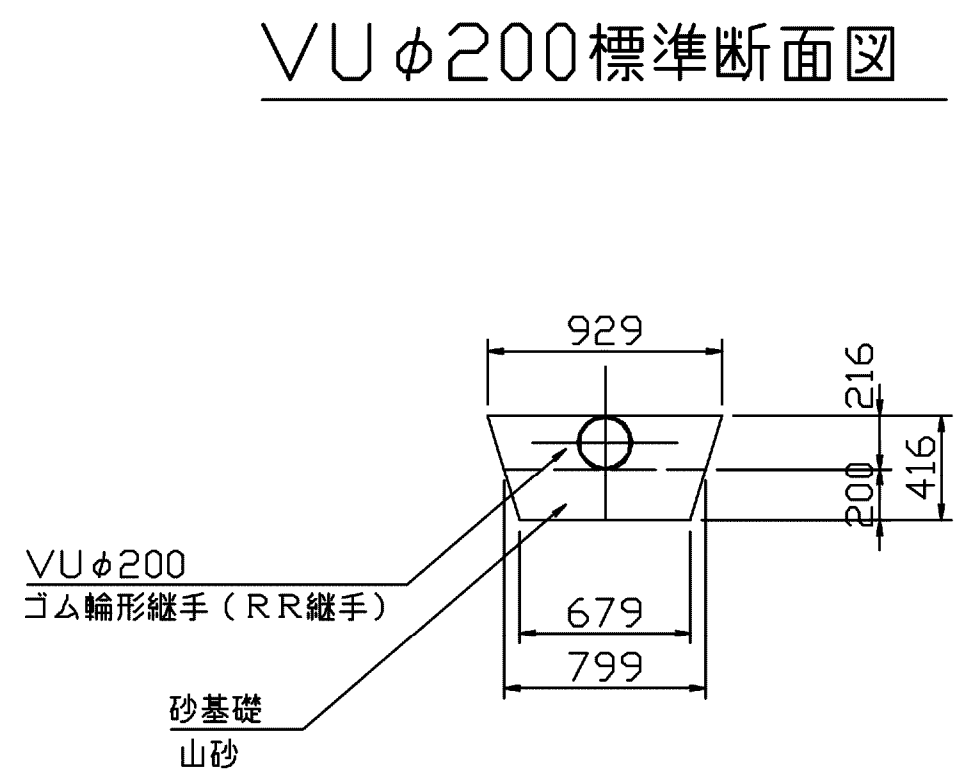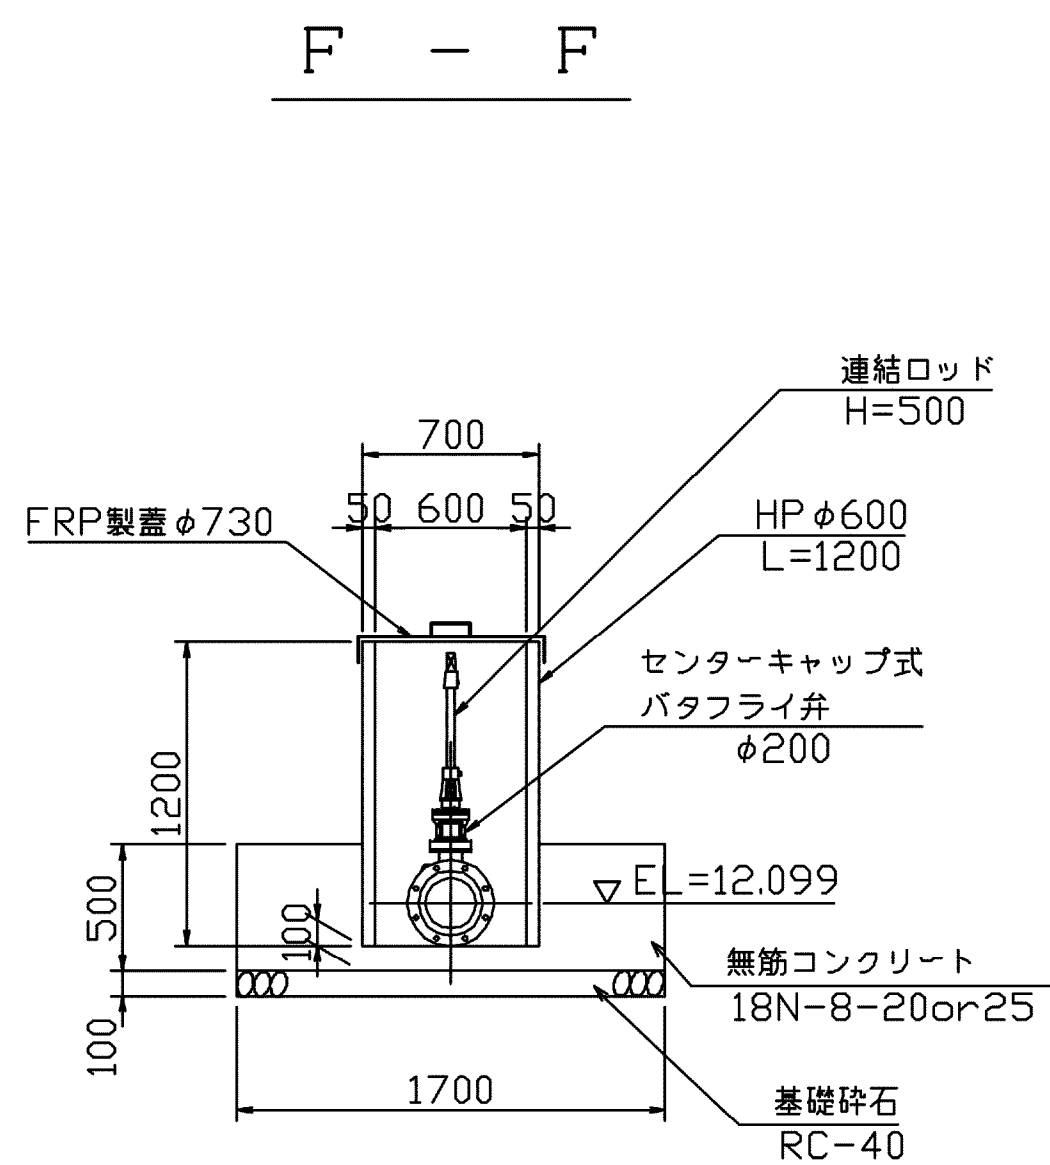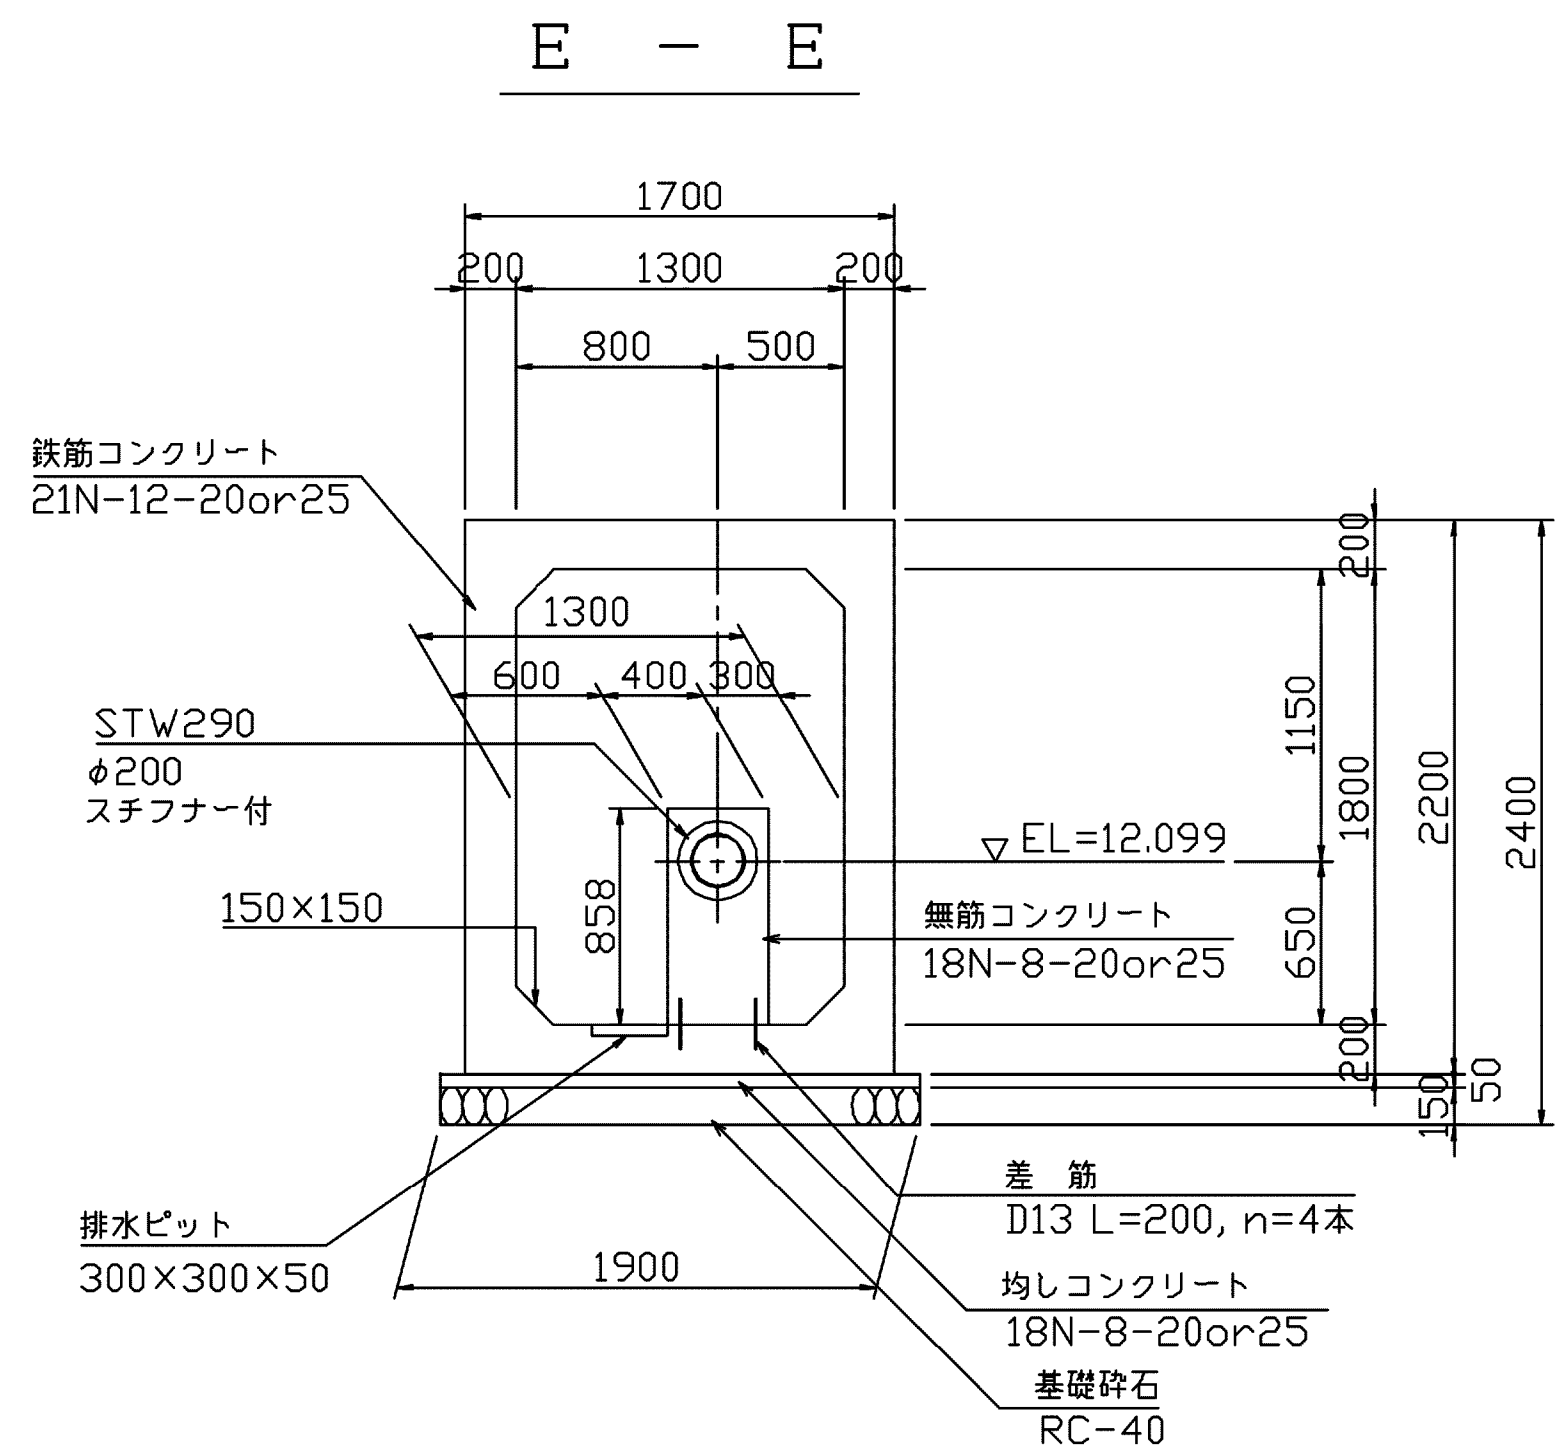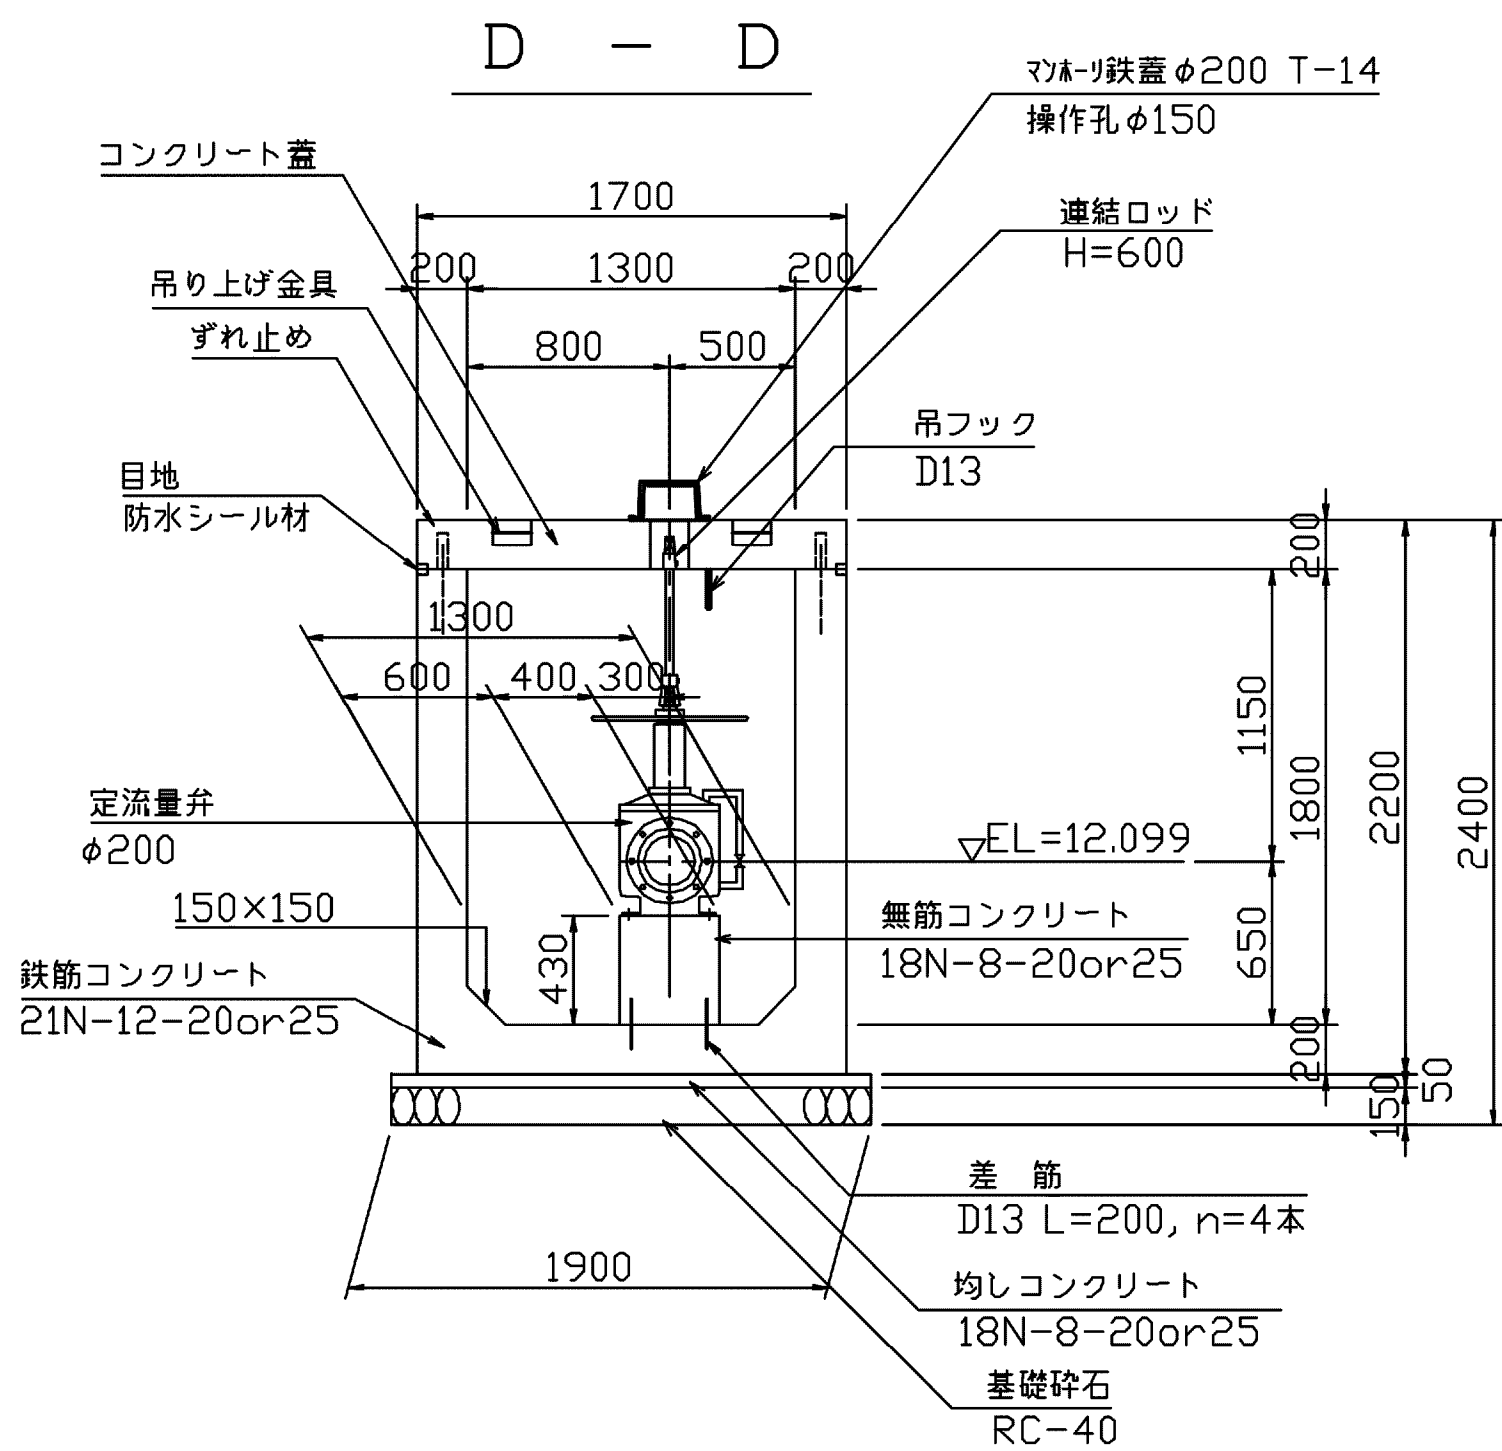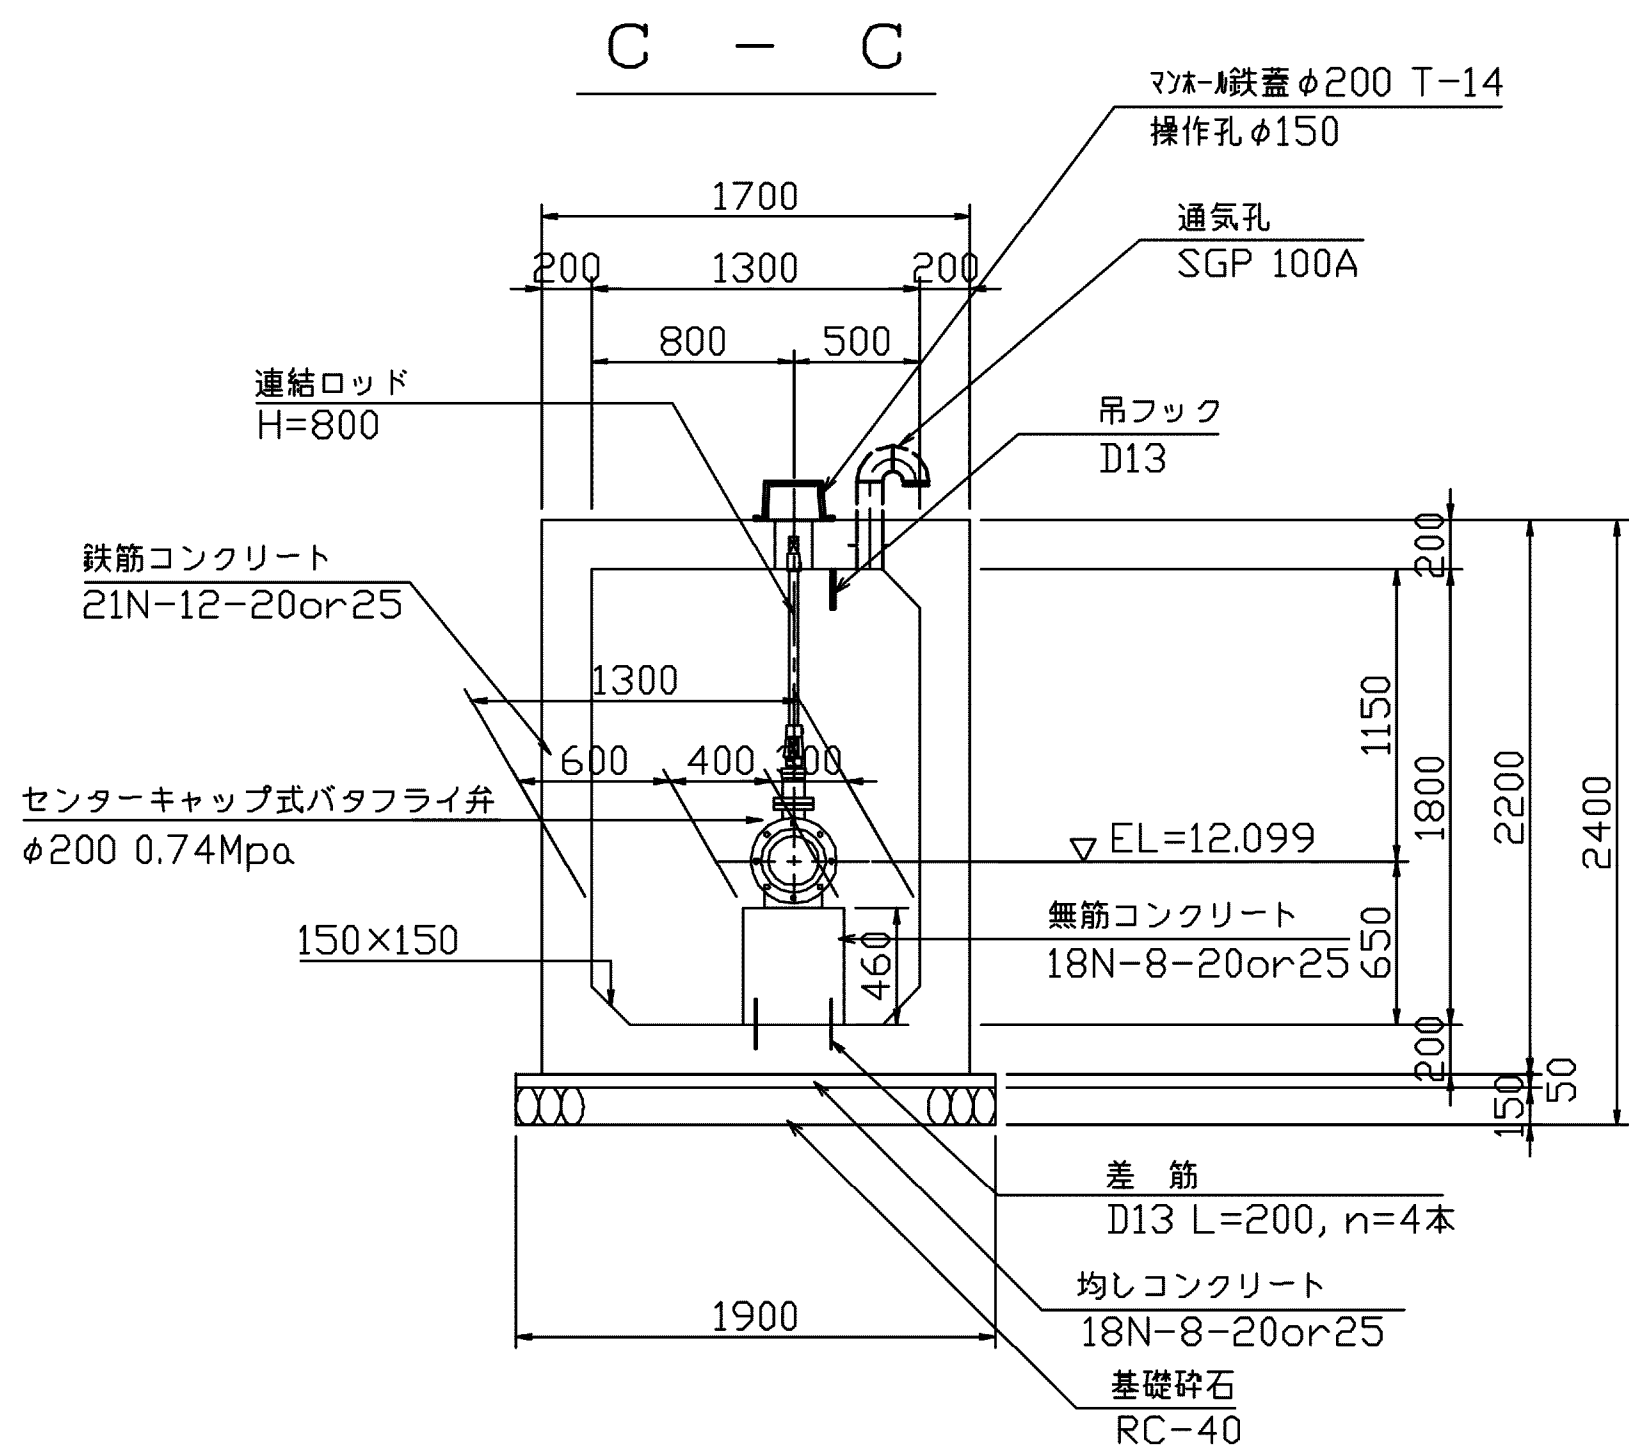


施設名	南部幹線用水路 (0312100-1100-20)		
図面名	金谷郷分木工構造図 (4/5)		
作成年月	平成26年 3月		
縮尺	A1 1:500 A2 1:707	図面番号	8-271/599
作成者	関東農政局 両総農業水利事業所		

金谷郷分水工構造図 (5/5)


連結ロッド

S=1:10

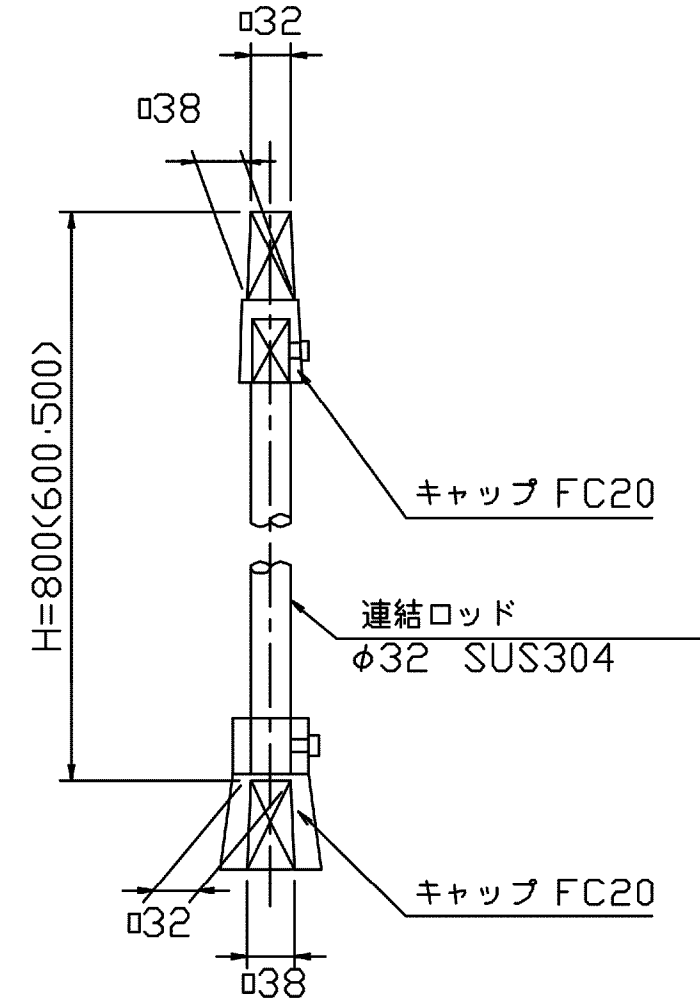


通気孔詳細図

S=1:20

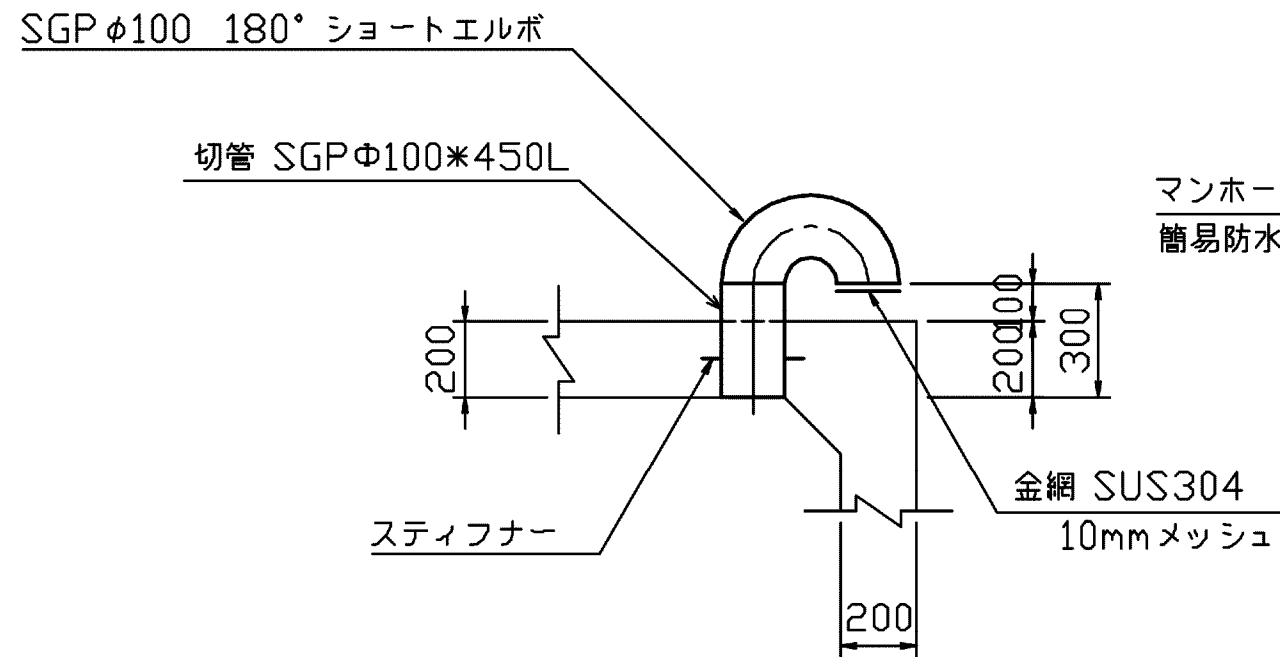


マンホール詳細図

S=1:20

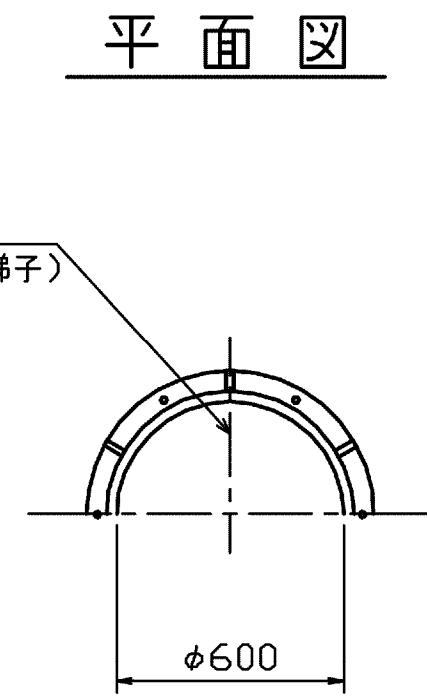


断面図

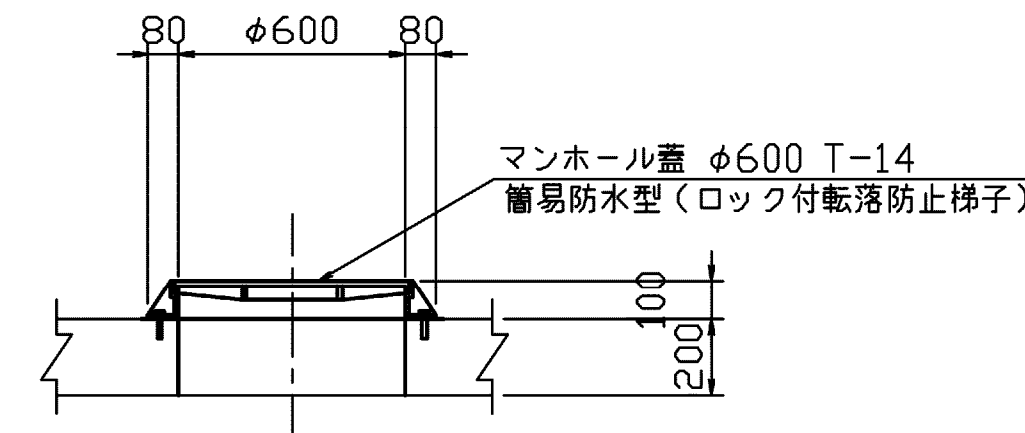


吊りフック詳細図

S=1:20

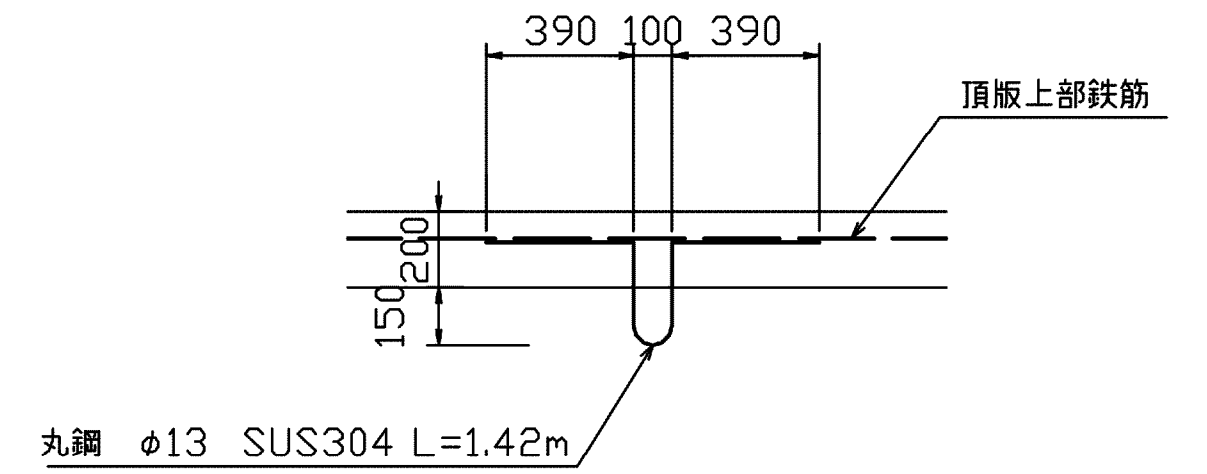

コンクリート蓋詳細図


S=1:30

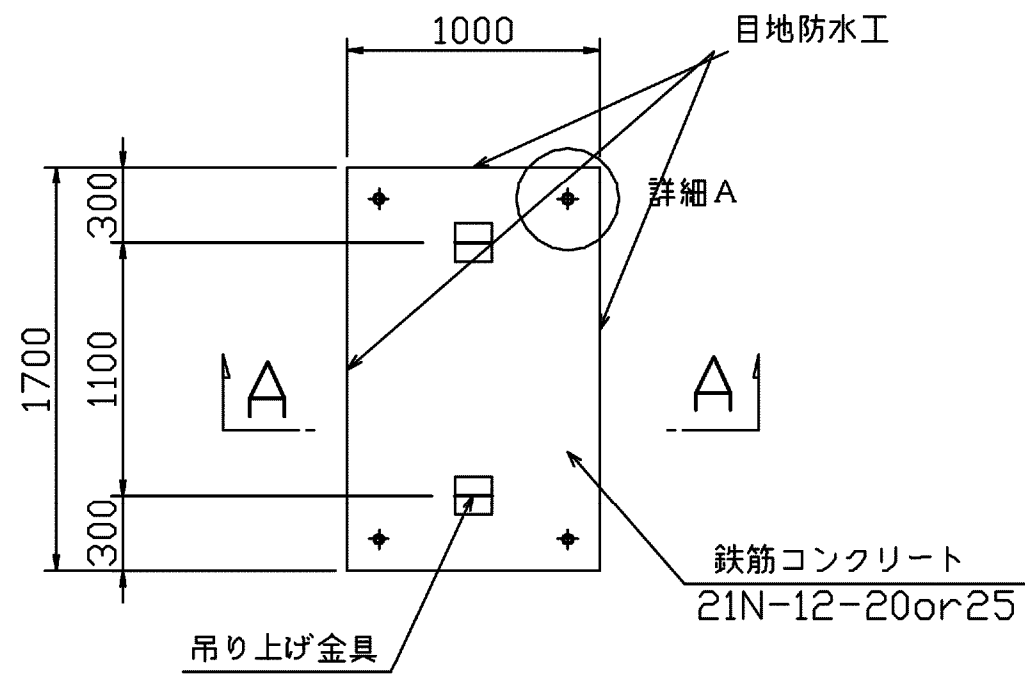


防護柵詳細図

S=1:30

正面図

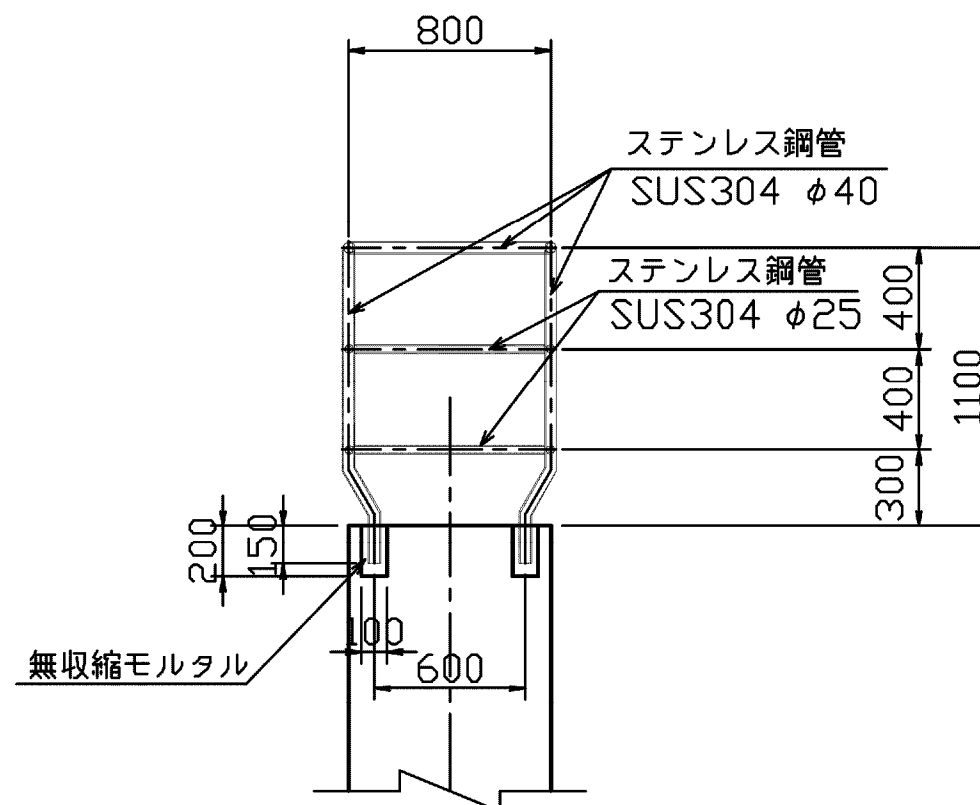


側面図

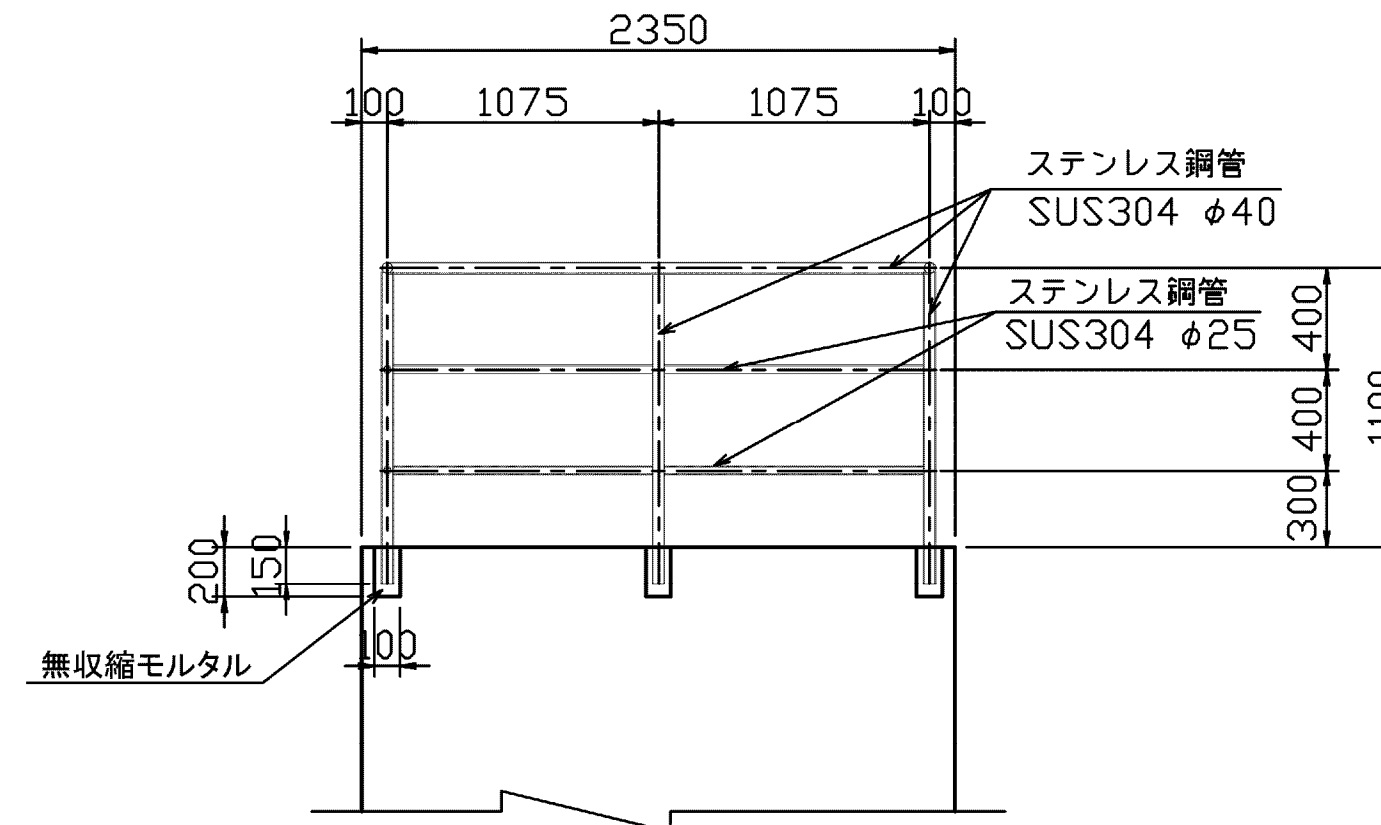


空気弁詳細図

S=1:15

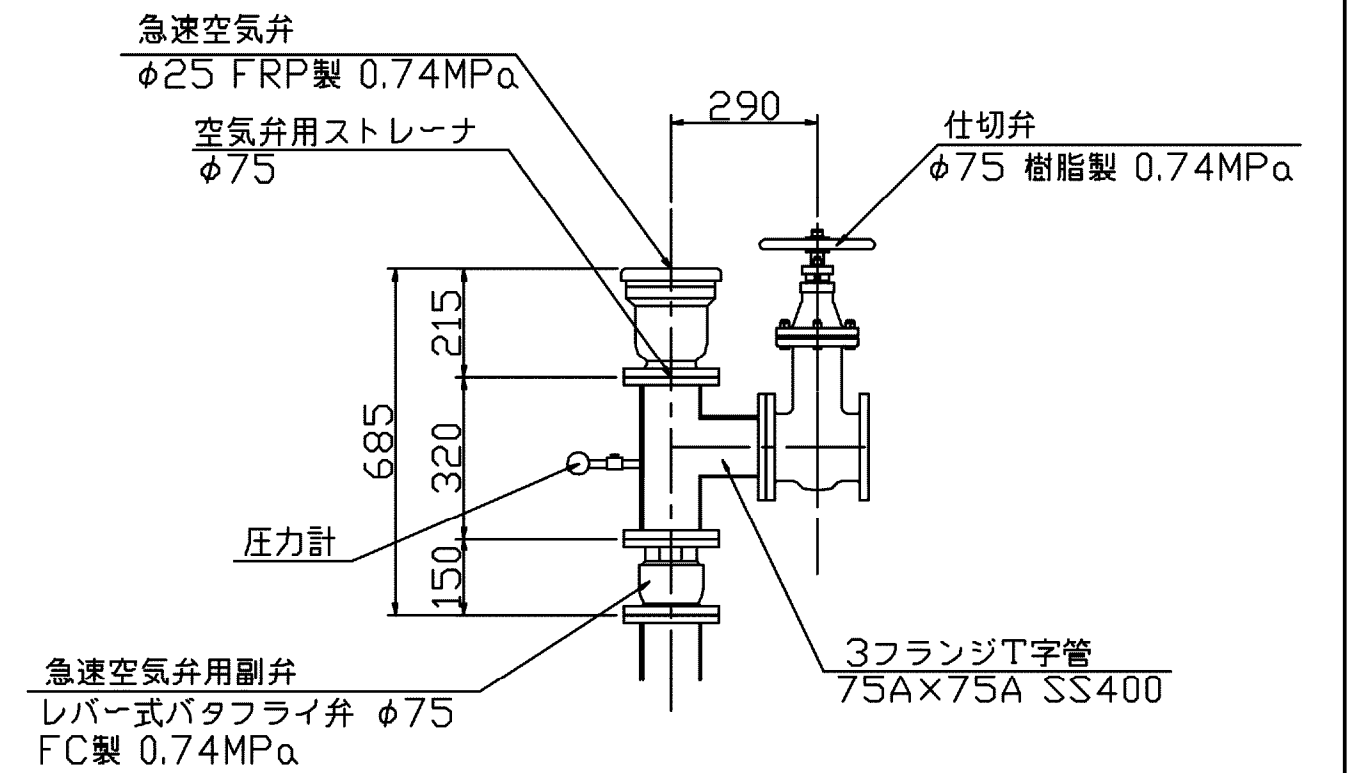


A-A断面図

S=1:20

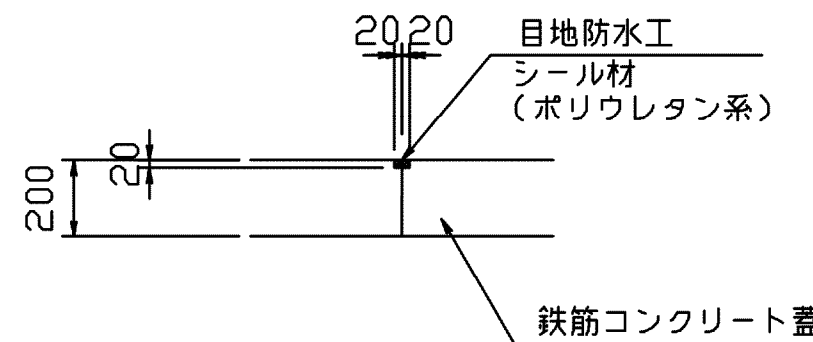

A部詳細図


S=1:20

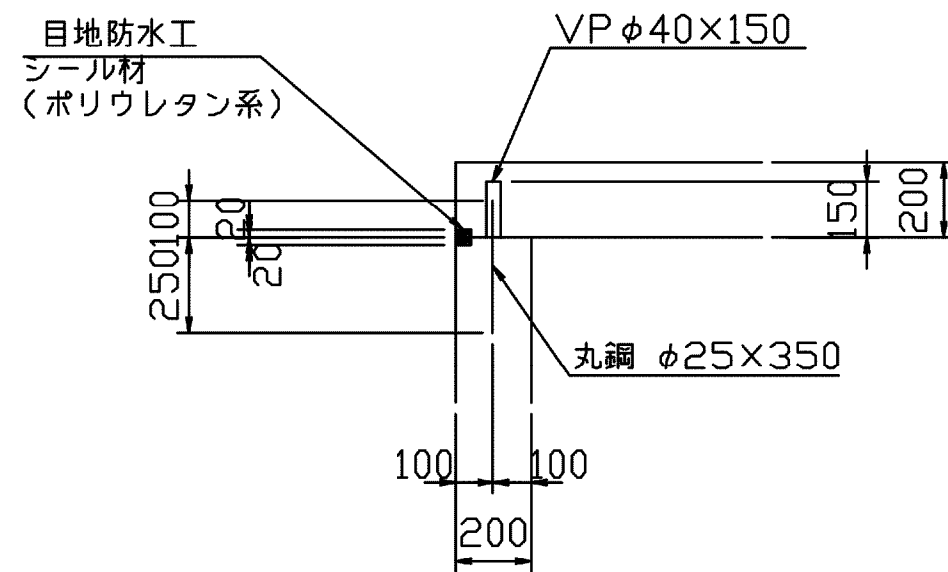


FRP製蓋詳細図

S=1:20


平面図

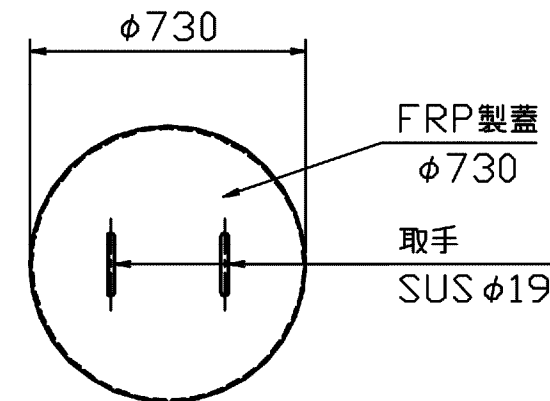

側面図

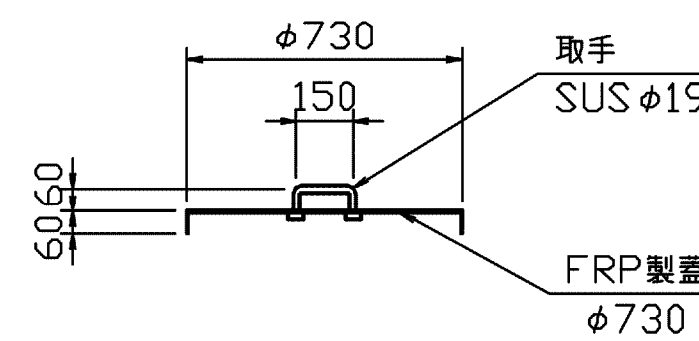


通気管詳細図 (暗渠部)

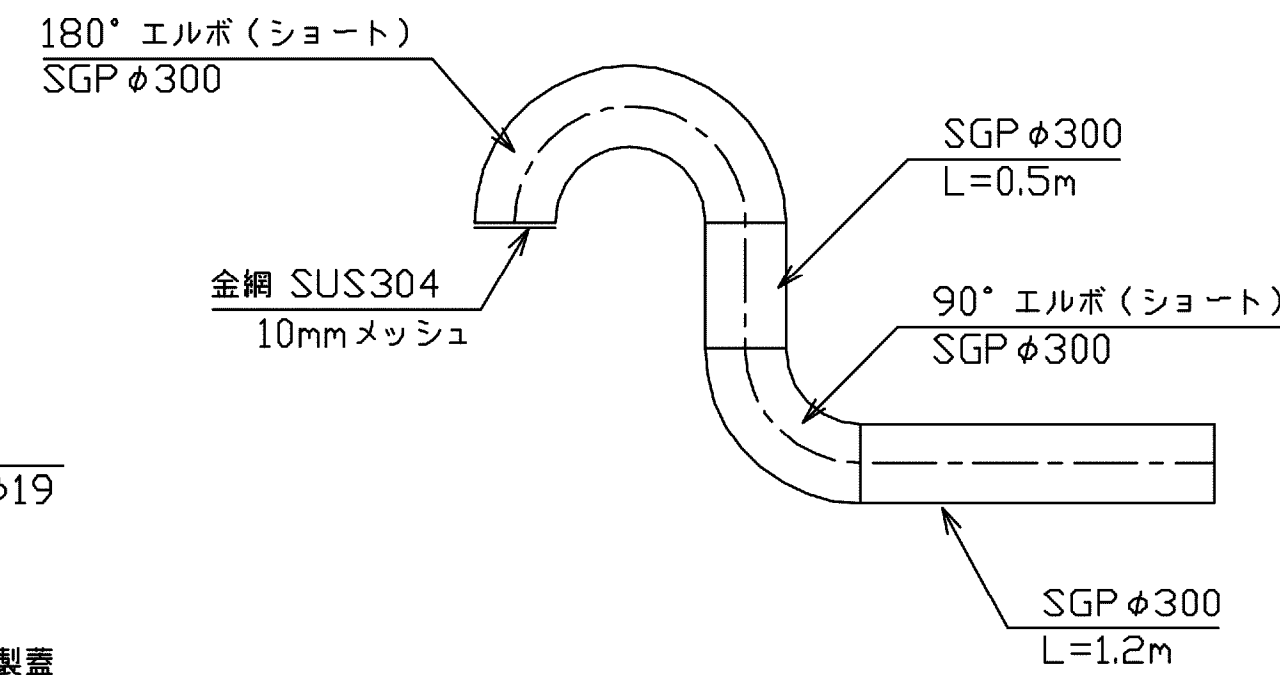


空気弁用ストレーナ詳細図

フランジストレーナ SUS φ75

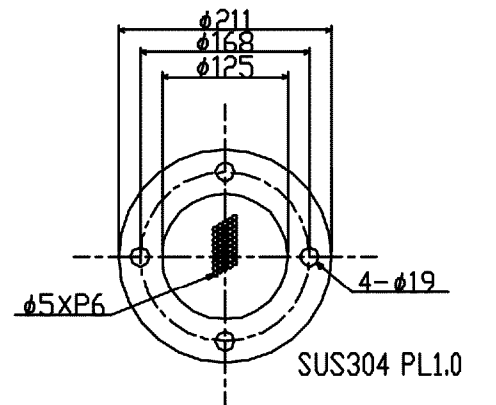


吊り上げ金具詳細図

S=1:20

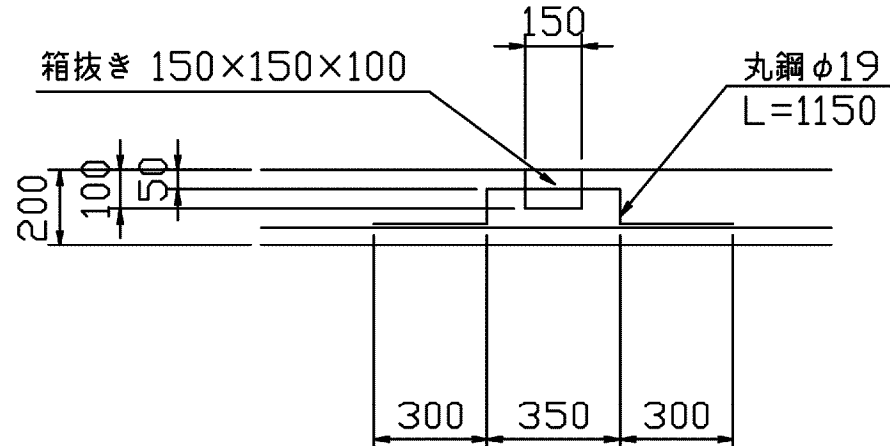

トラップ詳細図

S=1:10

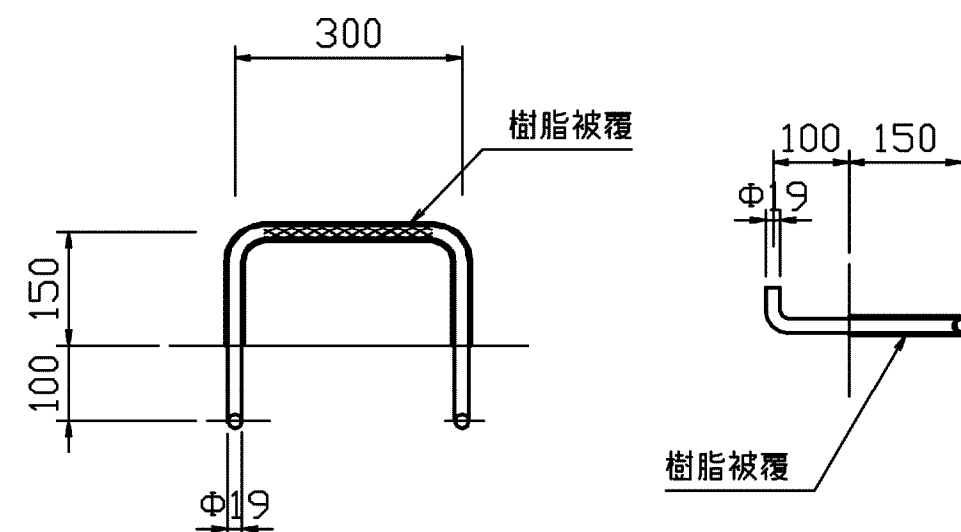

<注意事項> SGP管は溶融亜鉛メッキ仕上

施設名	南部幹線用水路 (0312100-1100-20)		
図面名	金谷郷分水工構造図 (5/5)		
作成年月	平成26年 3月		
縮尺	A1 1:500 A2 1:707	図面番号	8-272/599
作成者	関東農政局 両総農業水利事業所		