


大網南分水工構造図(1/6)

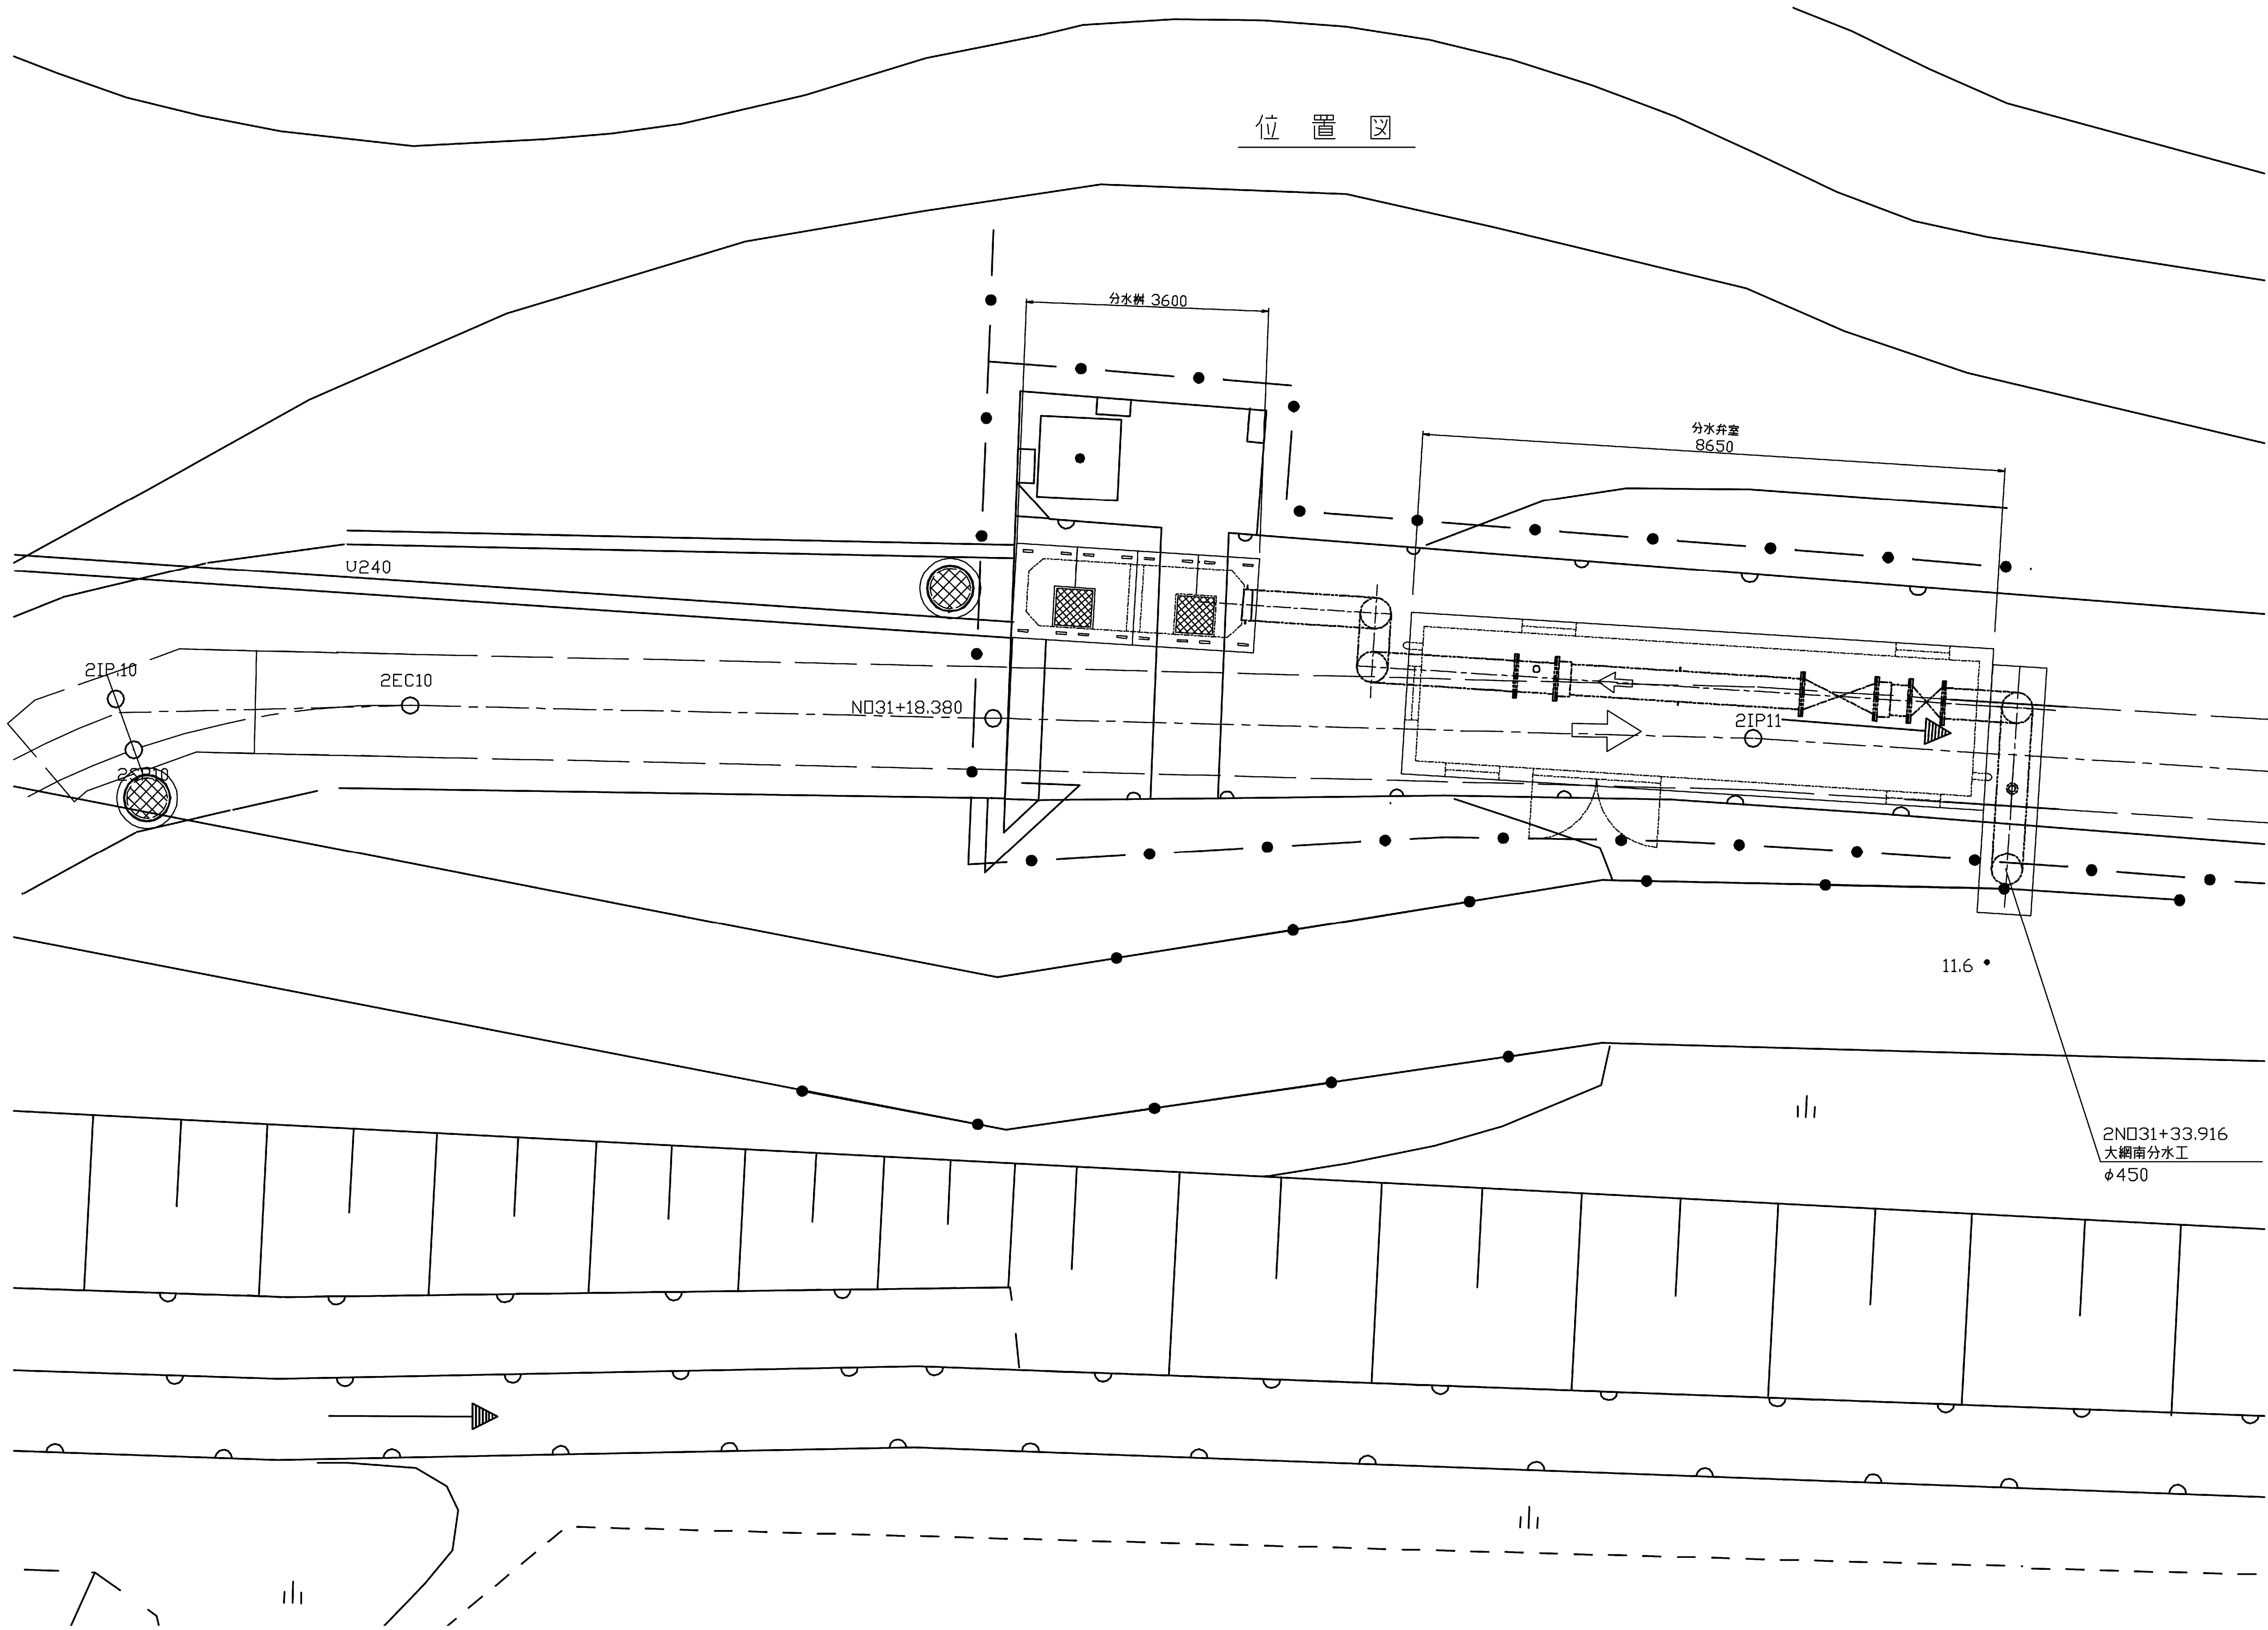


|      |                          |      |           |
|------|--------------------------|------|-----------|
| 施設名  | 南部幹線用水路(0312100-1100-20) |      |           |
| 図面名  | 大網南分水工構造図(1/6)           |      |           |
| 作成年月 | 平成26年 3月                 |      |           |
| 縮尺   | A1 1:500<br>A2 1:707     | 図面番号 | 8-273/599 |
| 作成者  | 関東農政局 両総農業水利事業所          |      |           |







## 大網南分水工構造図(2/6)

平面图

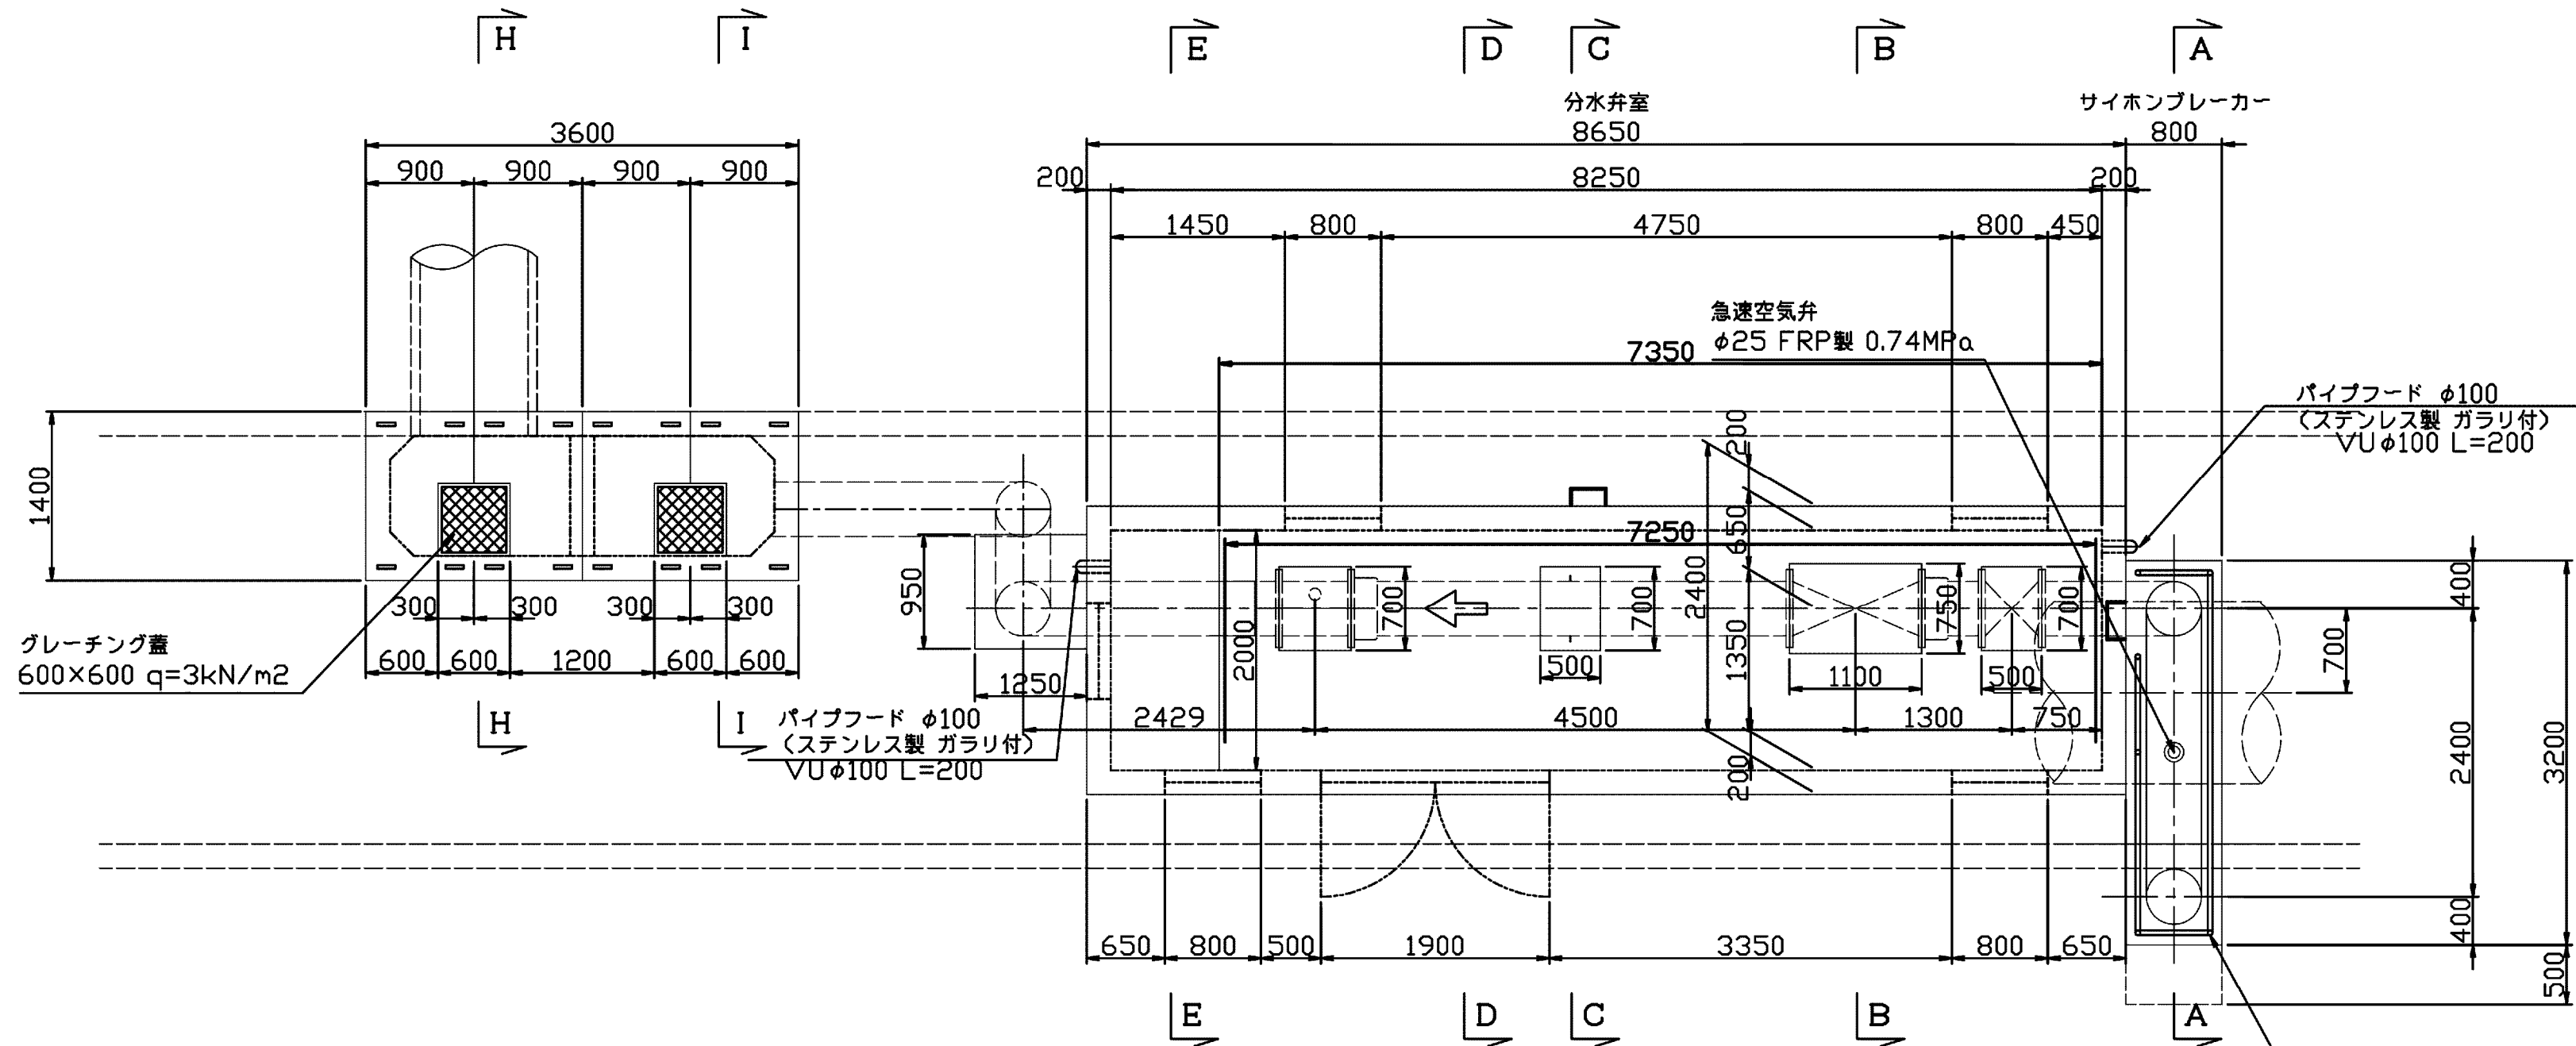




縦断図

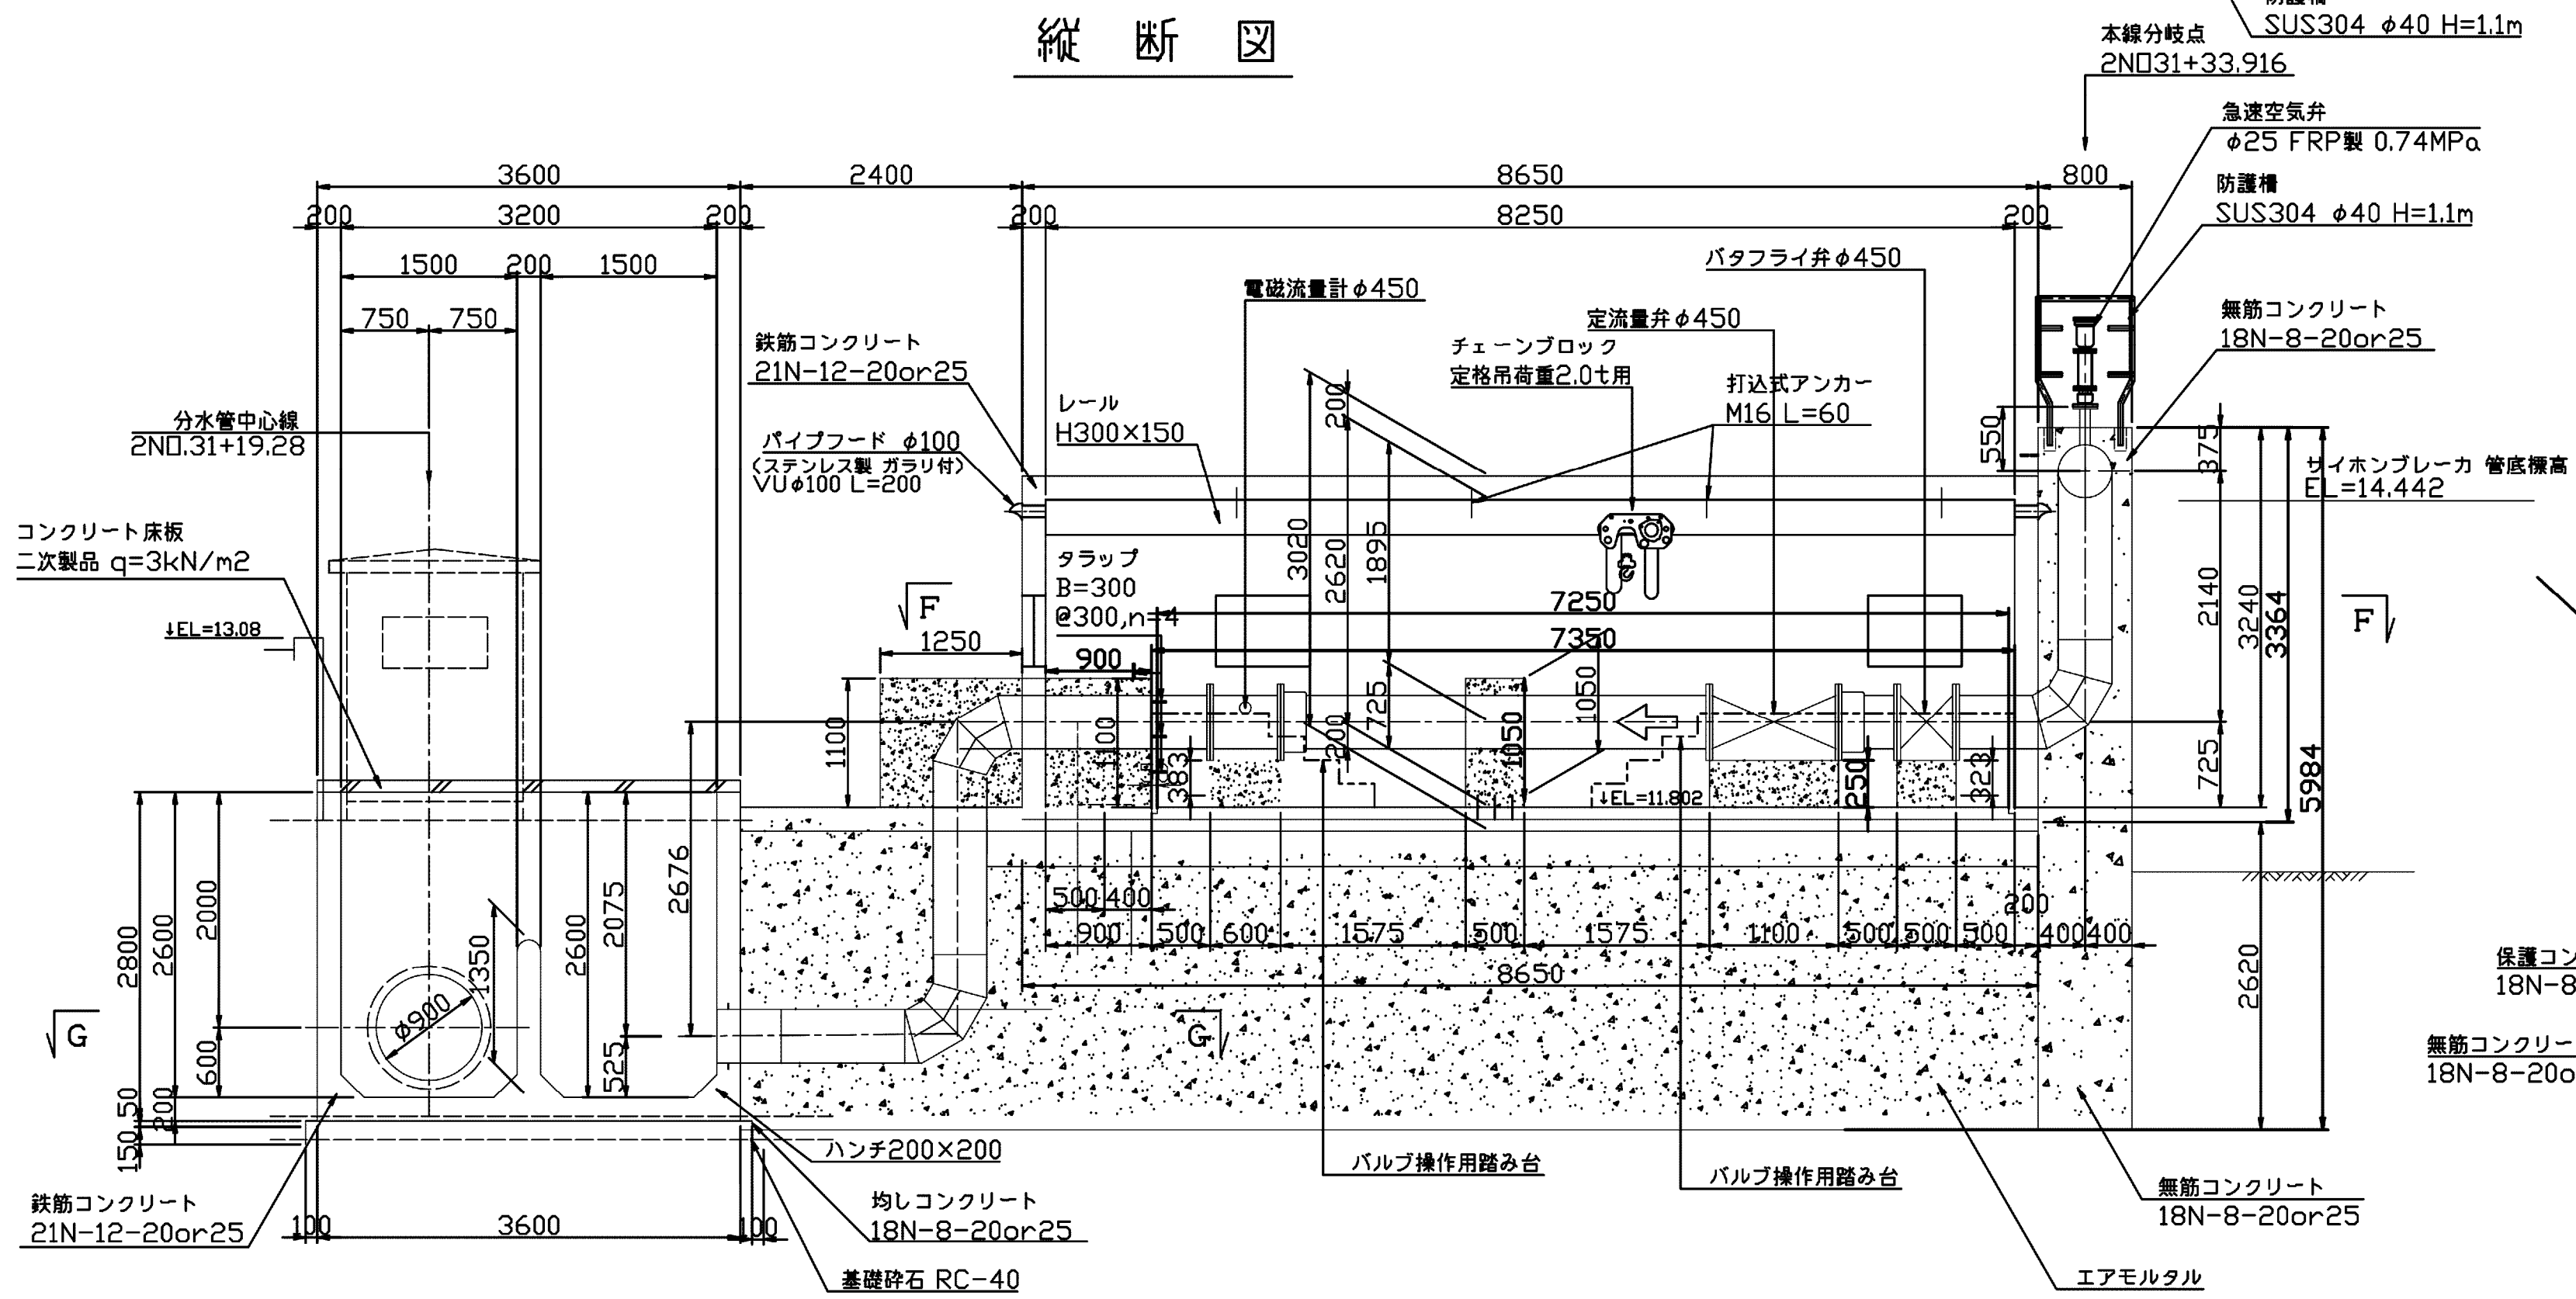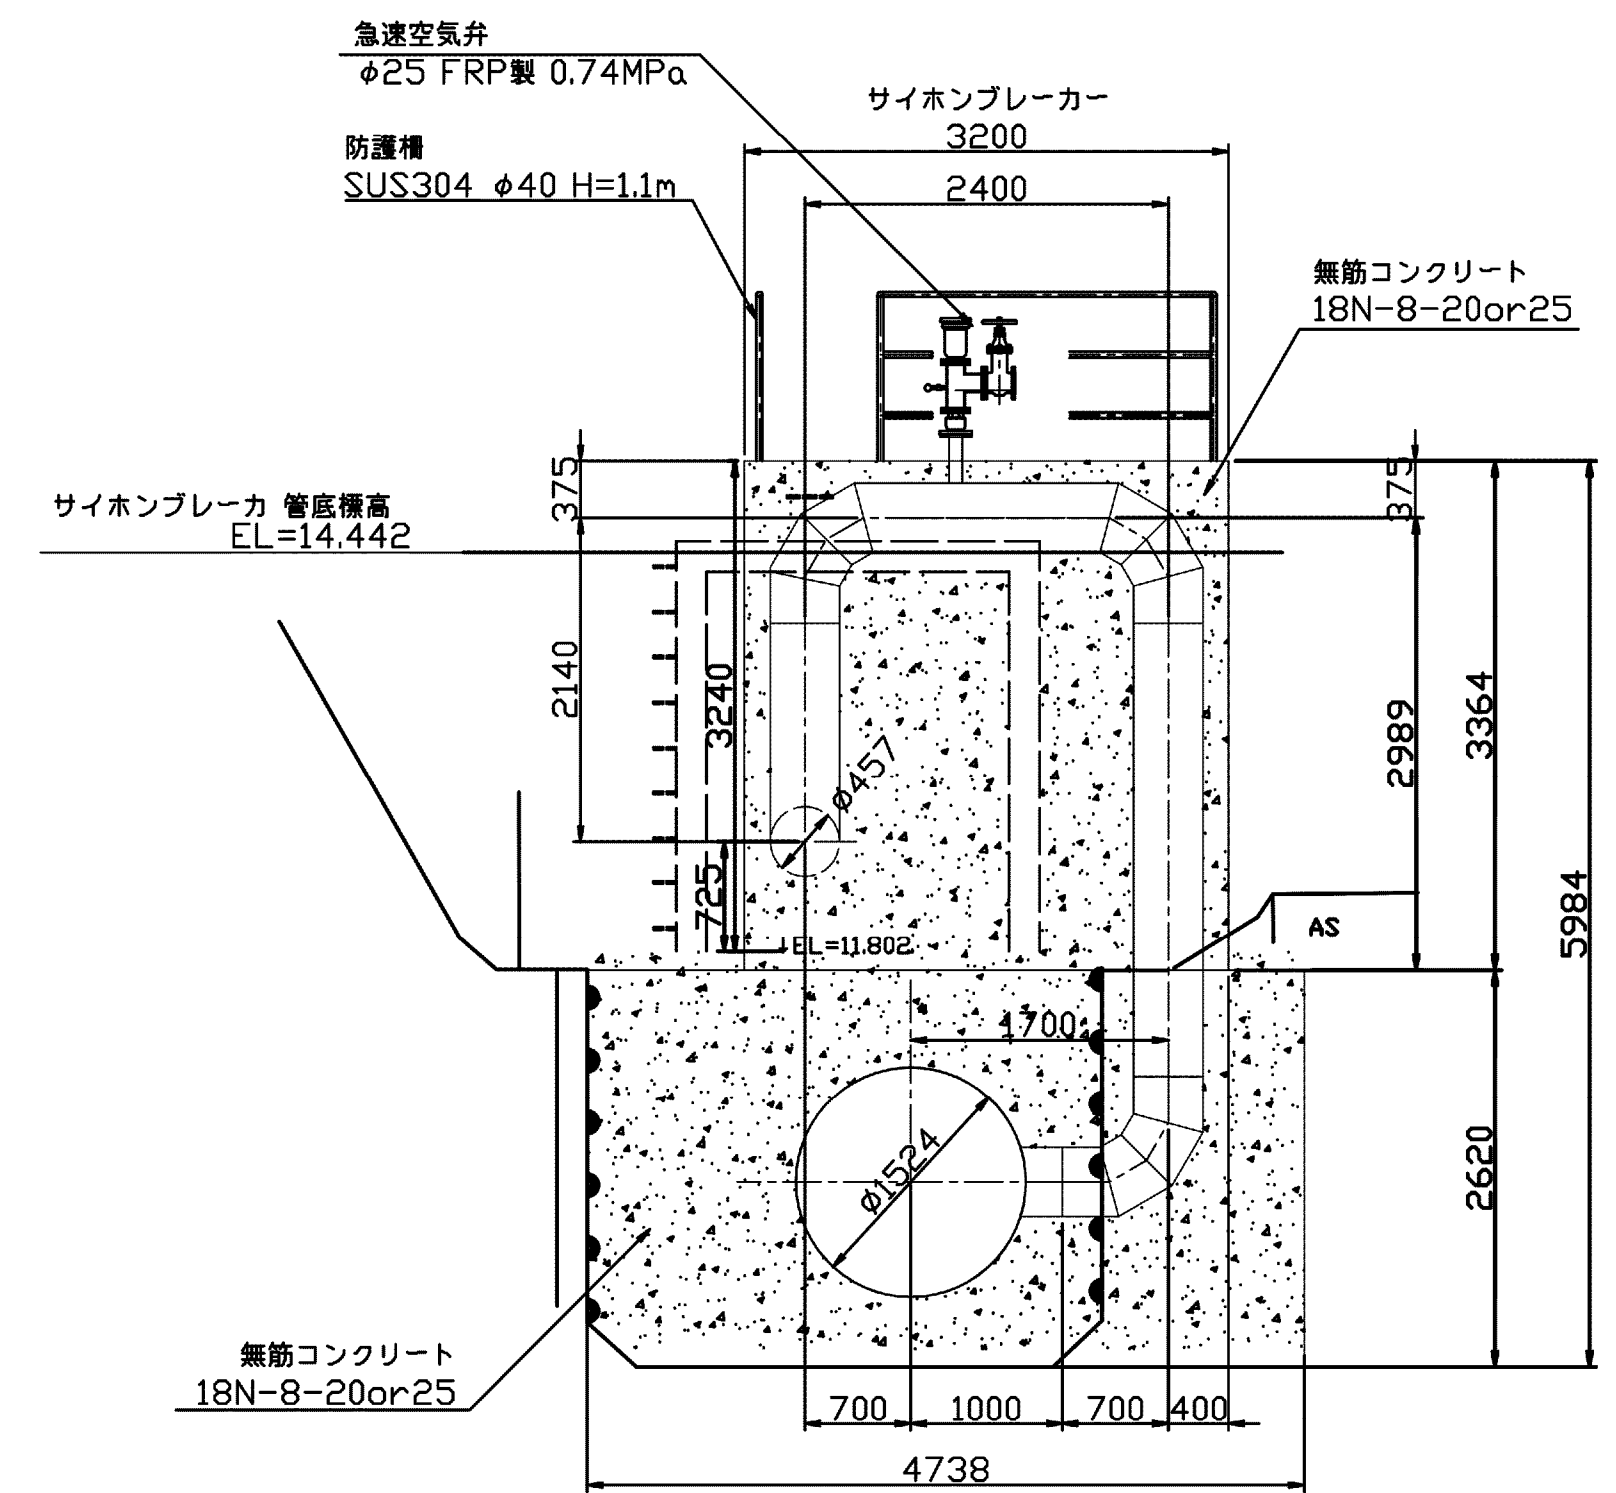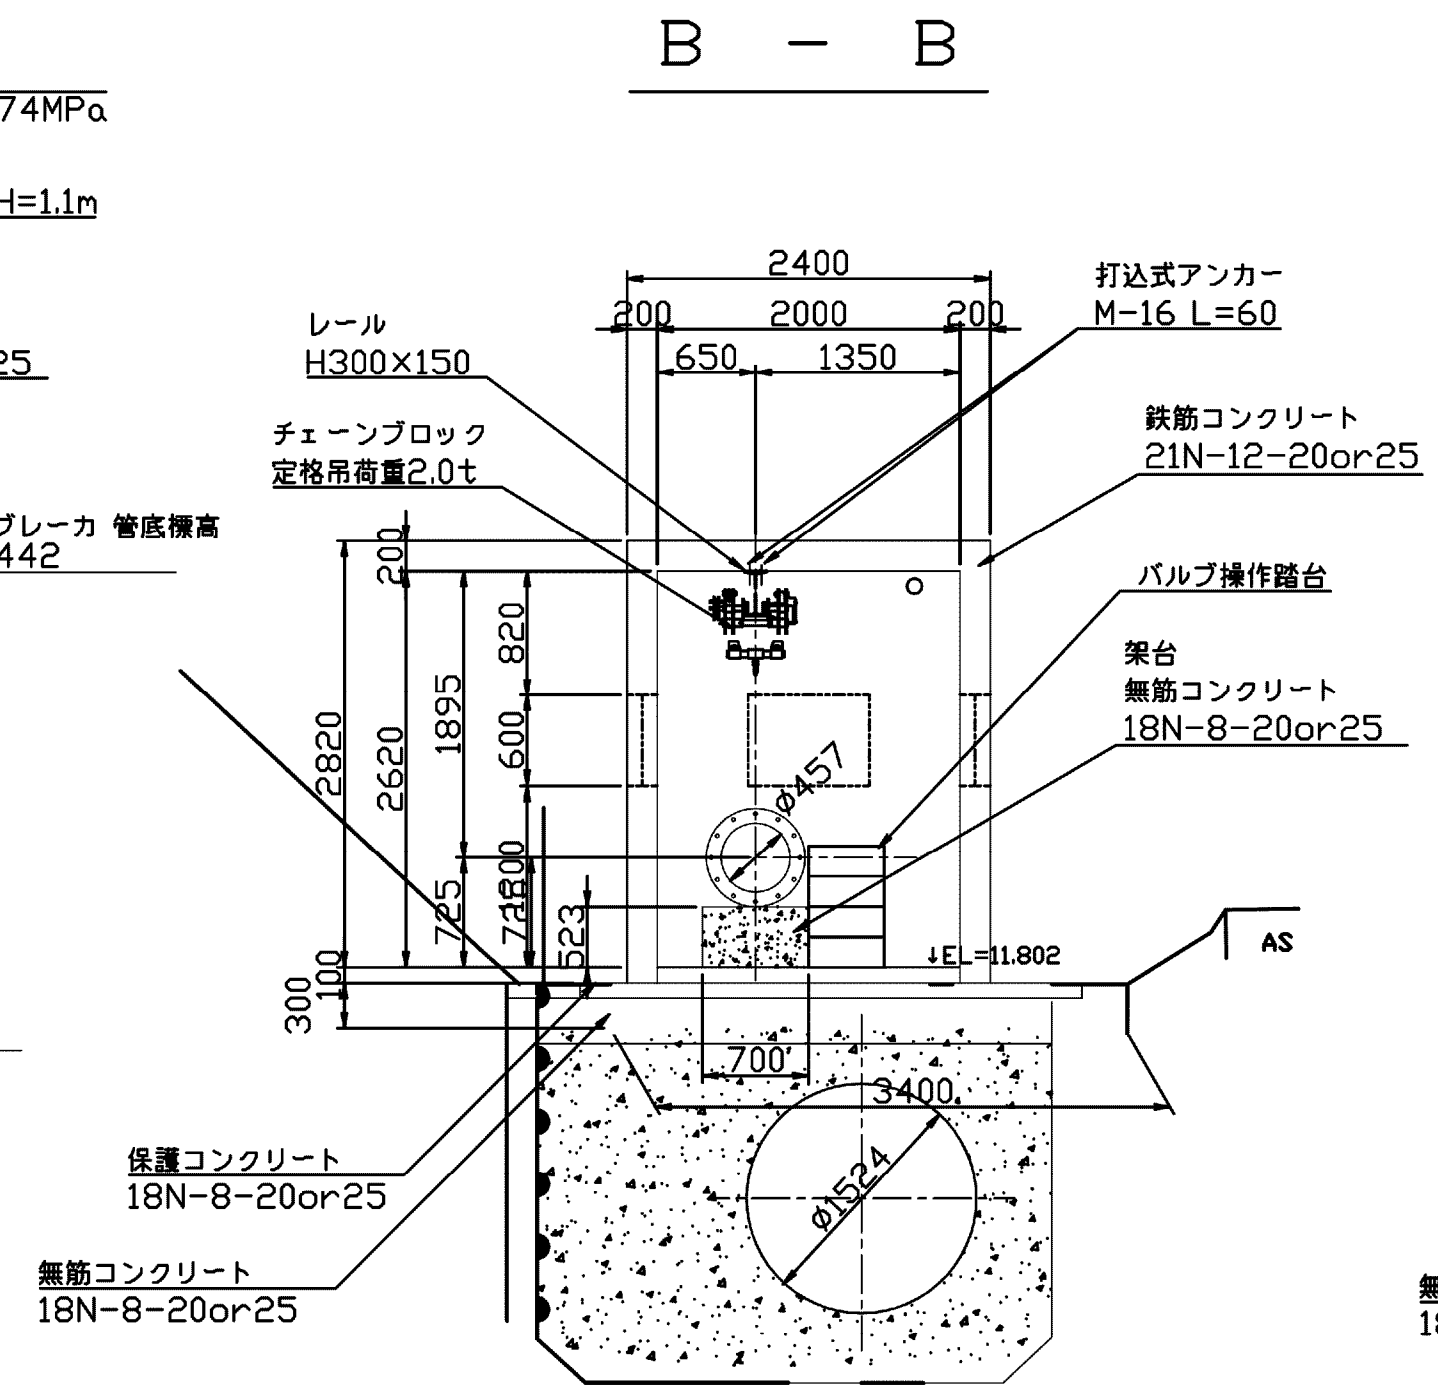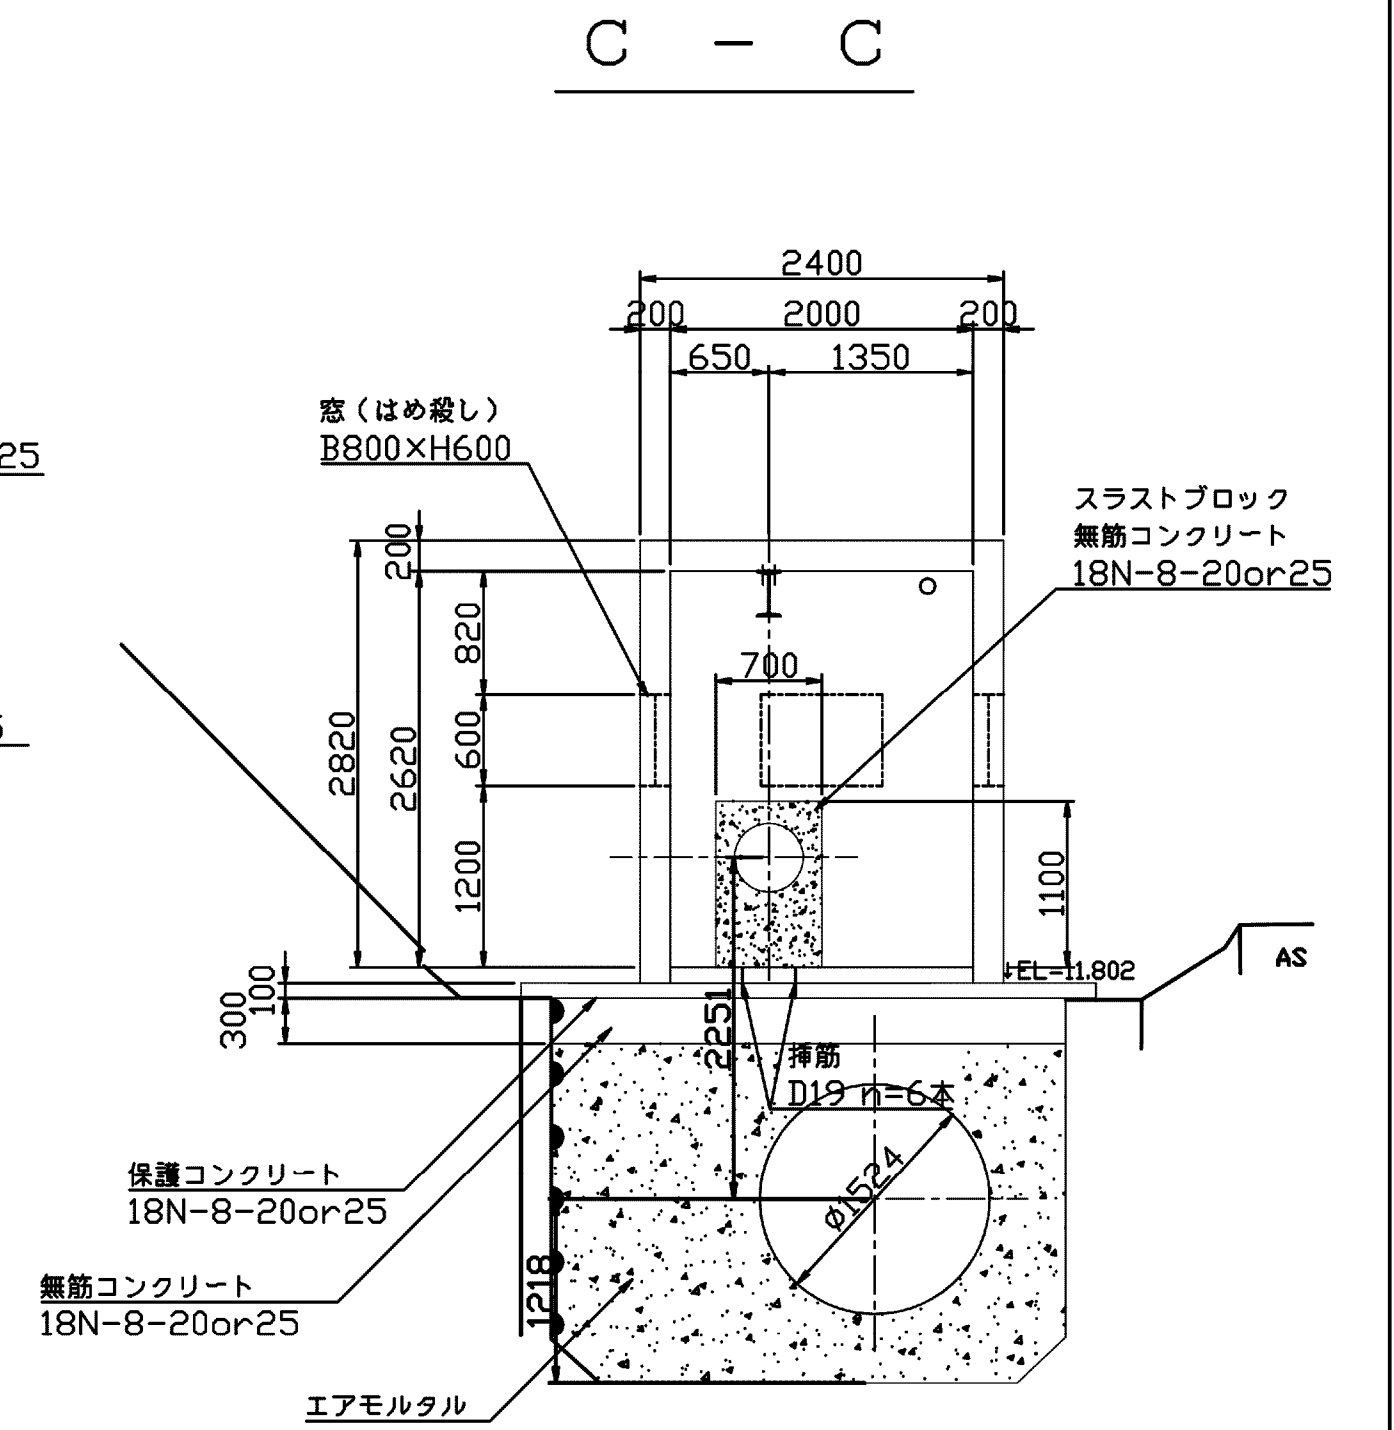
$$\frac{A}{A} - \frac{A}{A}$$

$$\mathbb{B} - \mathbb{B}$$

$$\text{C} - \text{C}$$


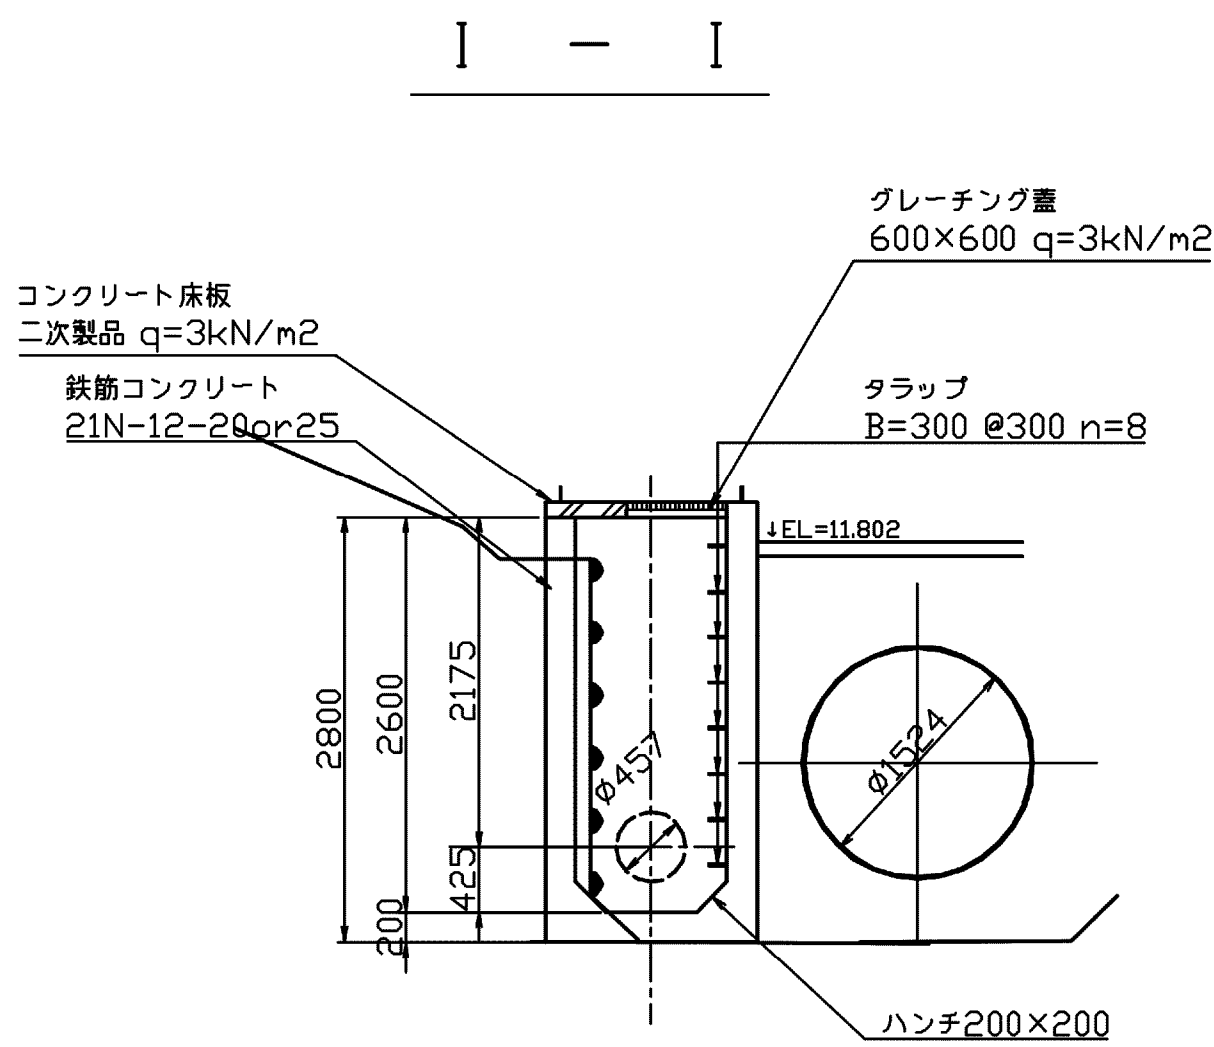
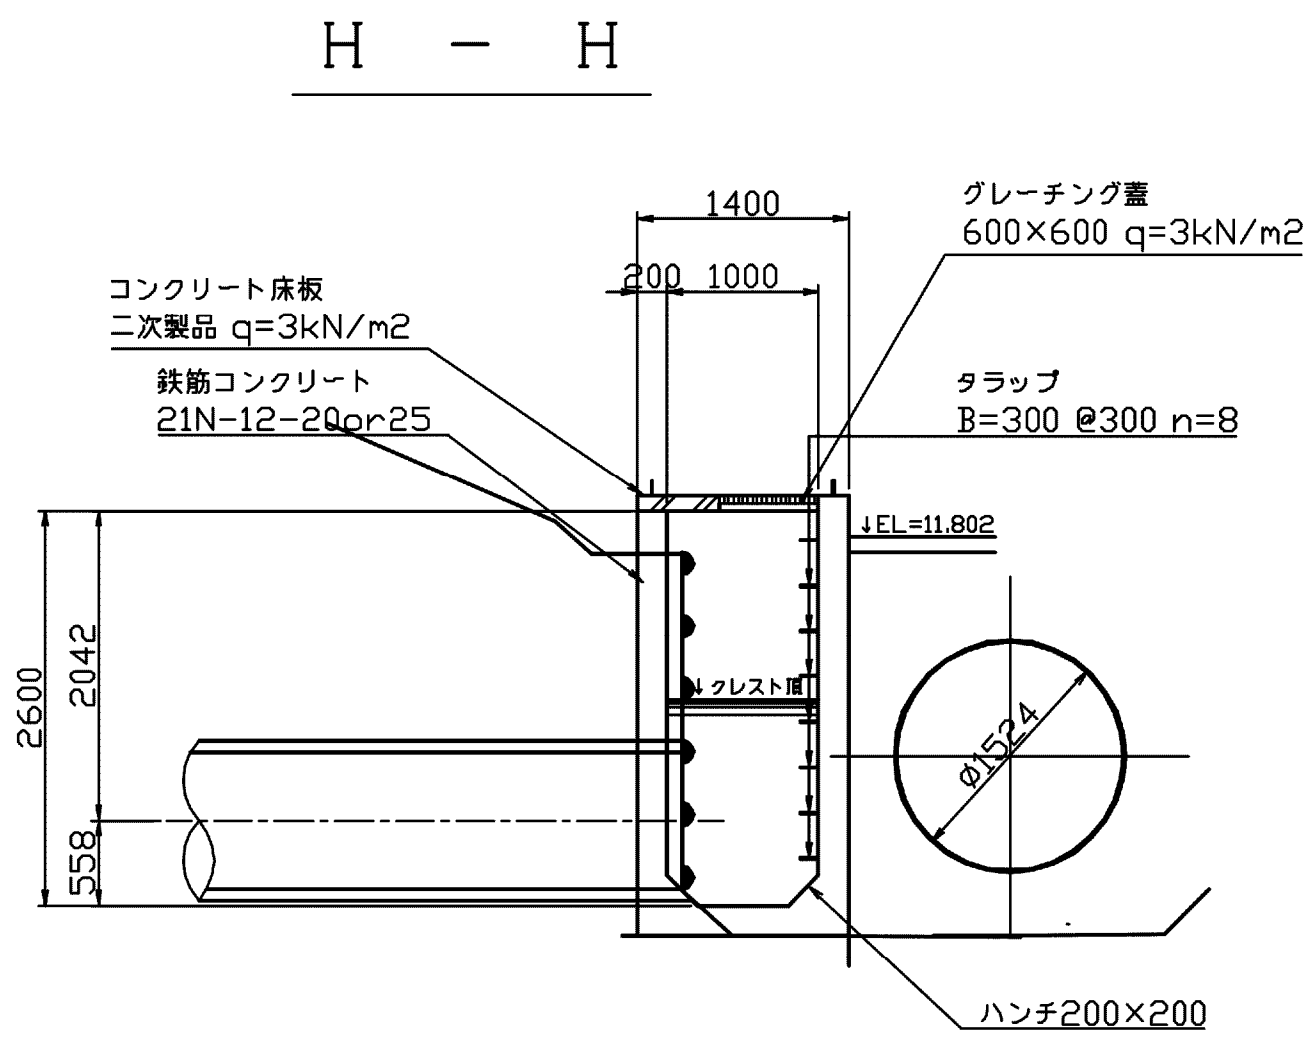
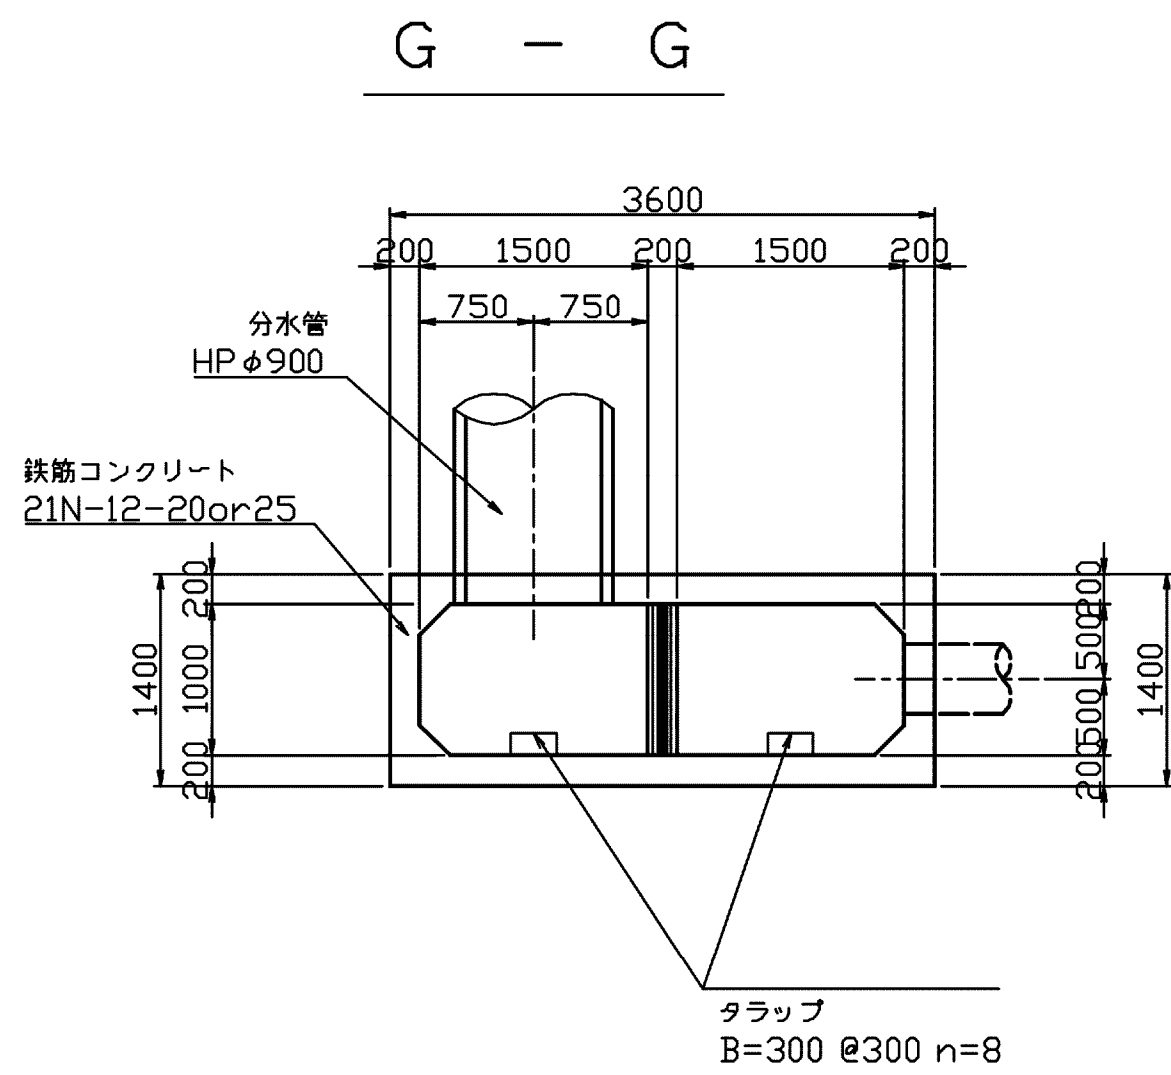
|      |                           |      |           |
|------|---------------------------|------|-----------|
| 施設名  | 南部幹線用水路 (0312100-1100-20) |      |           |
| 図面名  | 大網南分水工構造図 (2/6)           |      |           |
| 作成年月 | 平成26年 3月                  |      |           |
| 縮尺   | A1 1:500<br>A2 1:707      | 図面番号 | 8-274/599 |
| 作成者  | 関東農政局 両総農業水利事業所           |      |           |

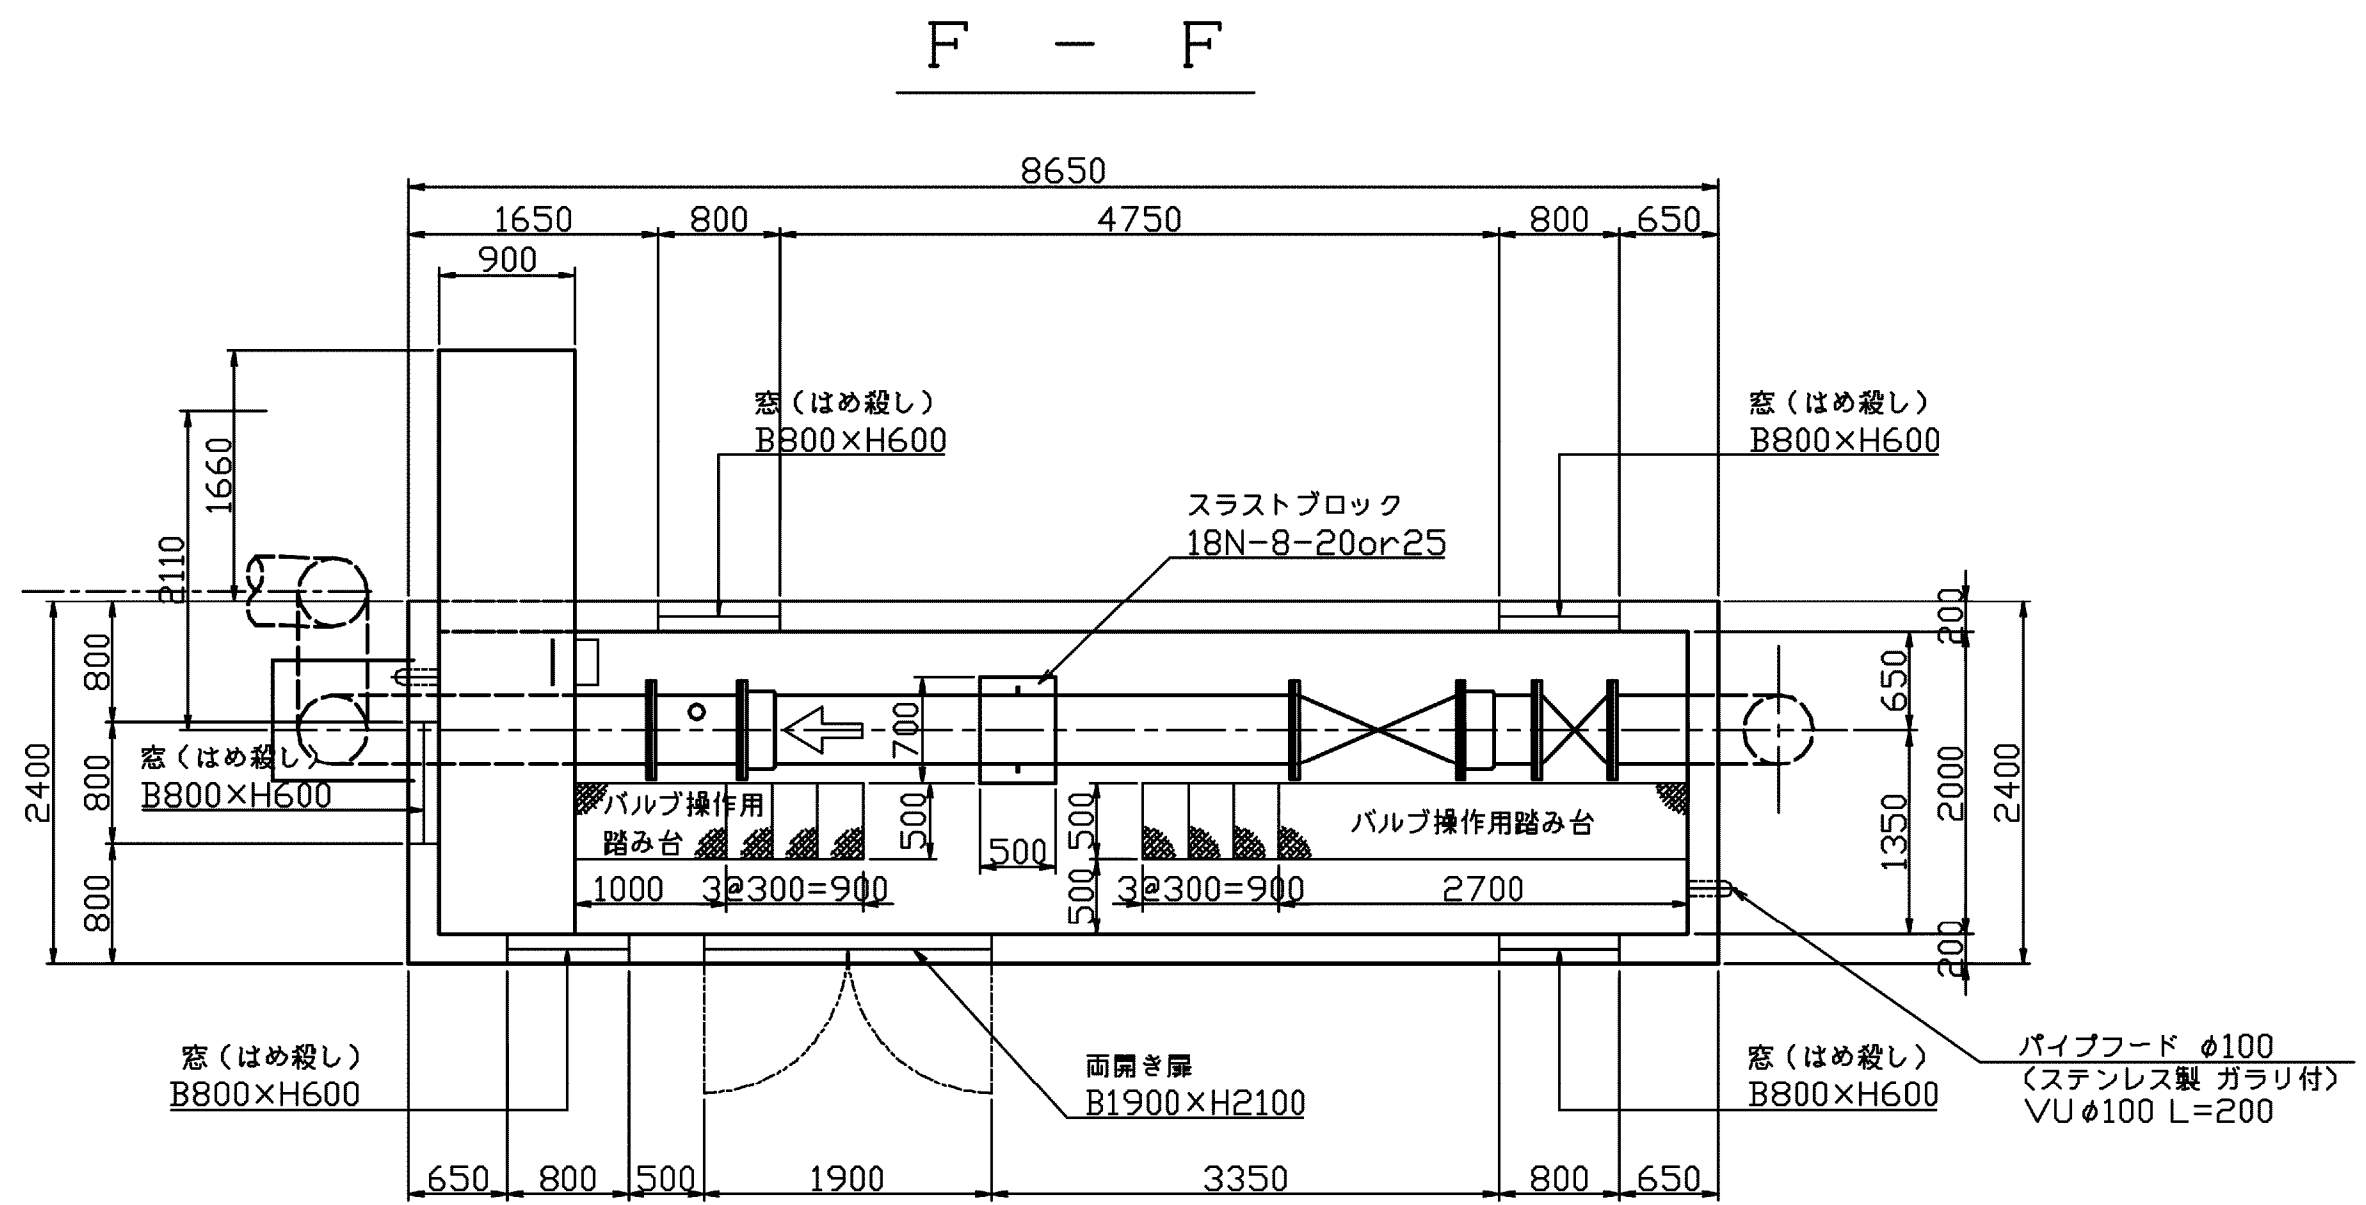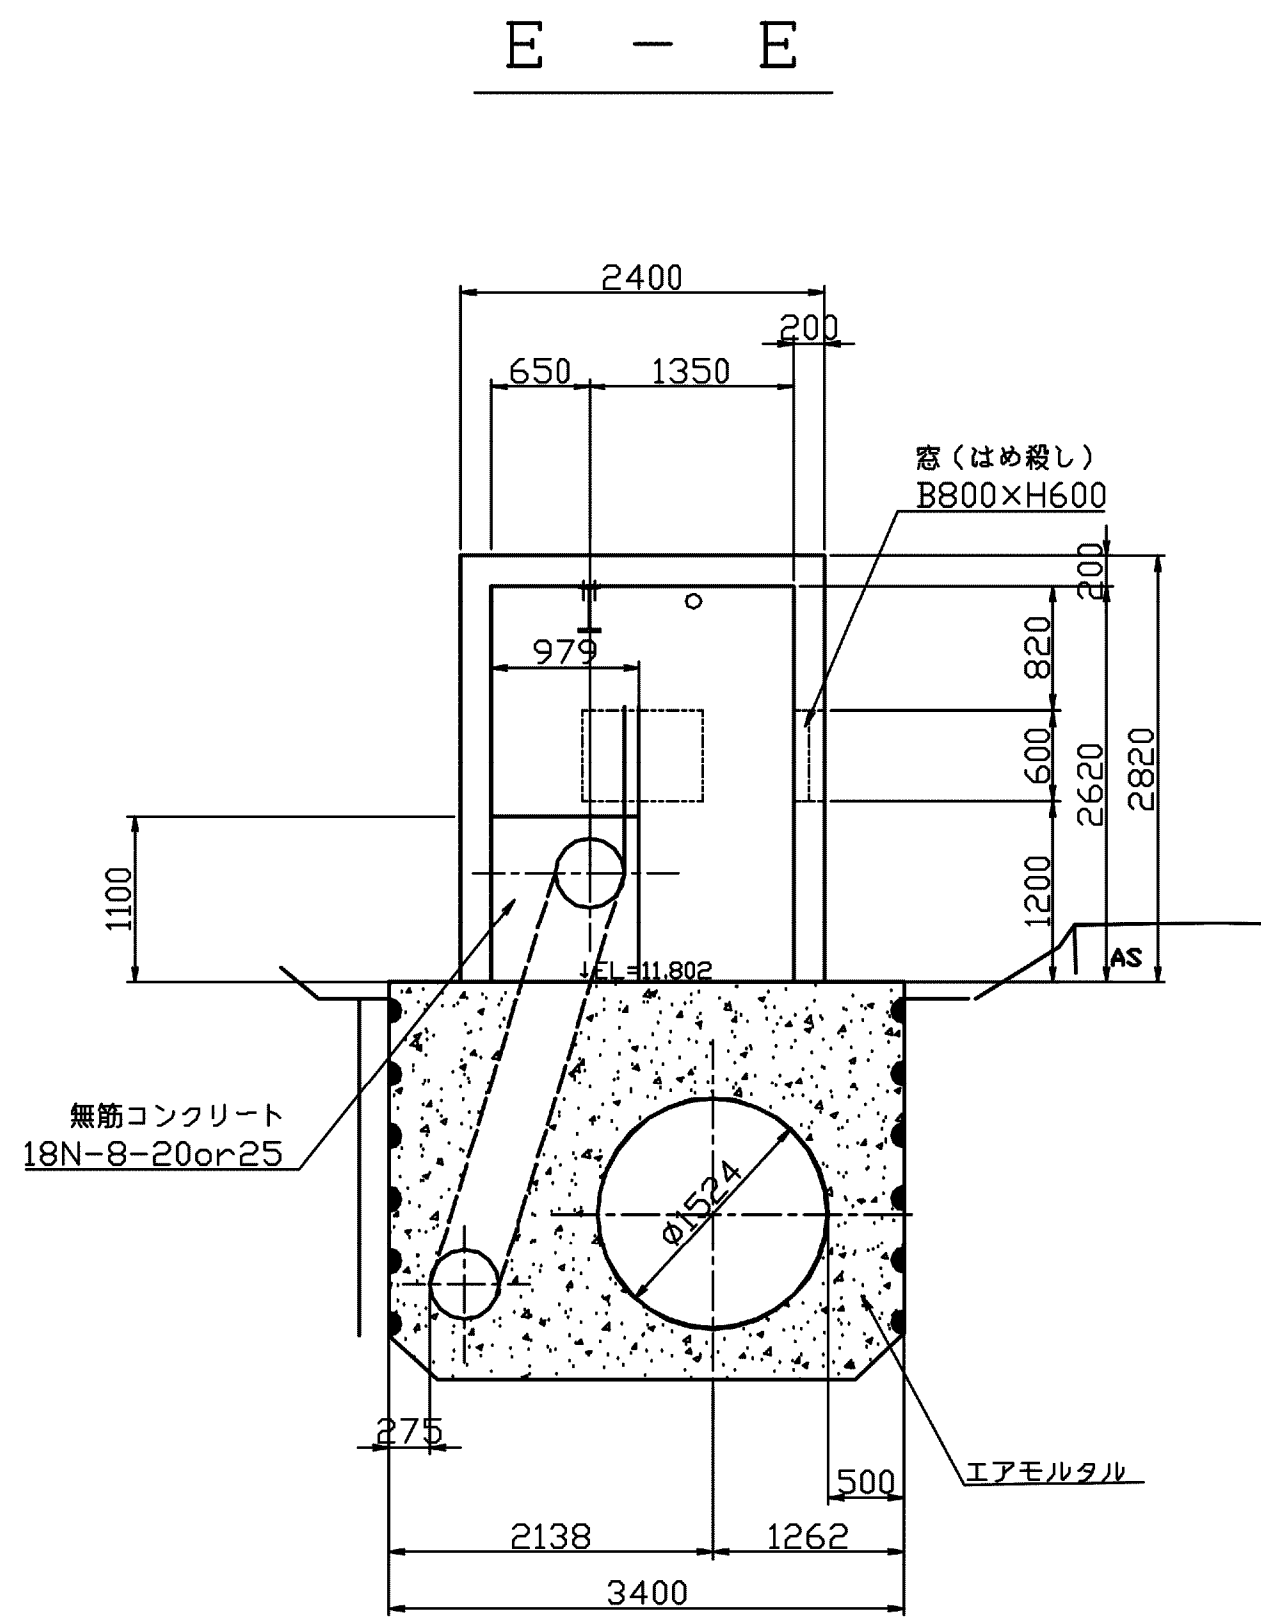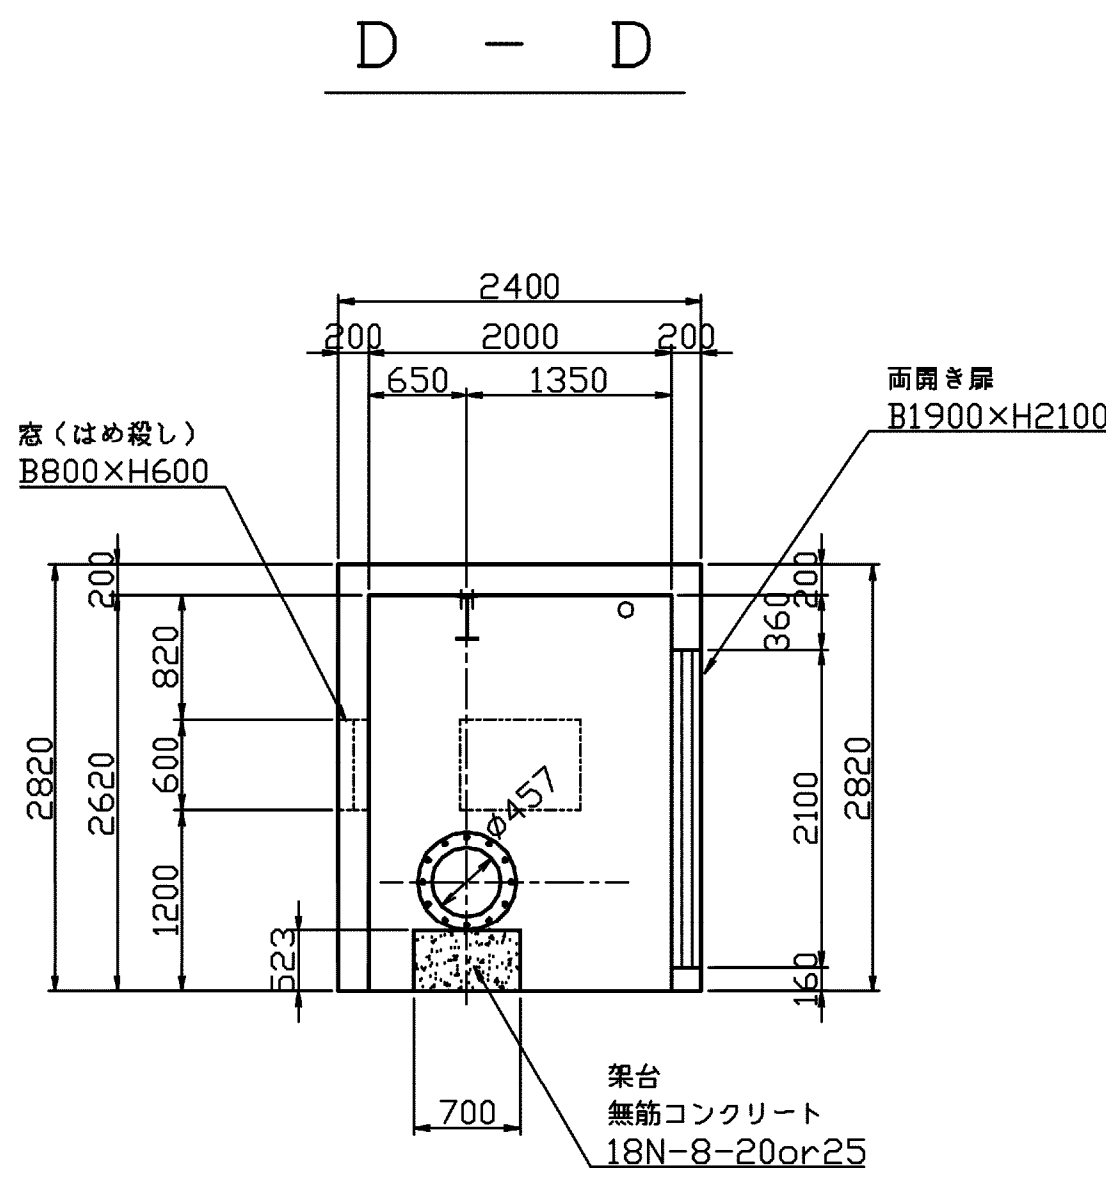

大網南分水工構造図(3/6)



建具表




| 形式    | 面開きフラッシュドア        |             | はめ殺し窓    |  |
|-------|-------------------|-------------|----------|--|
| 数量    | 1                 |             | 5        |  |
| 姿図    |                   |             |          |  |
| 材質 仕上 | アルミ               | シルバー        | ガラスブロック  |  |
| 見込    | 硝子                | 枠: 70 扉: 35 |          |  |
| 金物    | 丁番(SUS)、握玉、シリンダー錠 |             |          |  |
| 備考    | 杏摺(下枠) ステンレス      |             | 200×200型 |  |

|      |                          |      |           |
|------|--------------------------|------|-----------|
| 施設名  | 南部幹線用水路(0312100-1100-20) |      |           |
| 図面名  | 大網南分水工構造図(3/6)           |      |           |
| 作成年月 | 平成26年 3月                 |      |           |
| 縮尺   | A1 1:500<br>A2 1:707     | 図面番号 | 8-275/599 |
| 作成者  | 関東農政局 両総農業水利事業所          |      |           |




大網南分水工構造図(4/6)


トラップ詳細図  
S=1:10

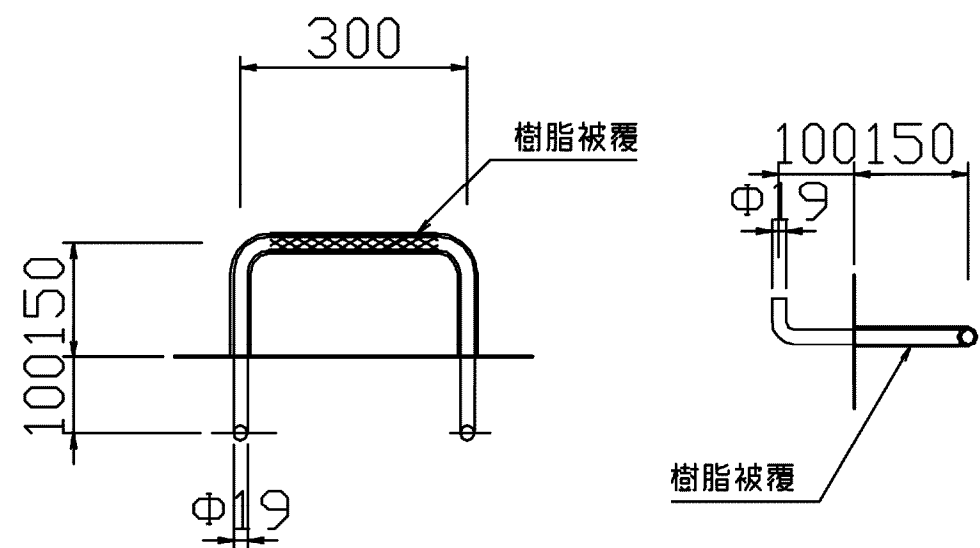


空気弁詳細図  
S=1:20

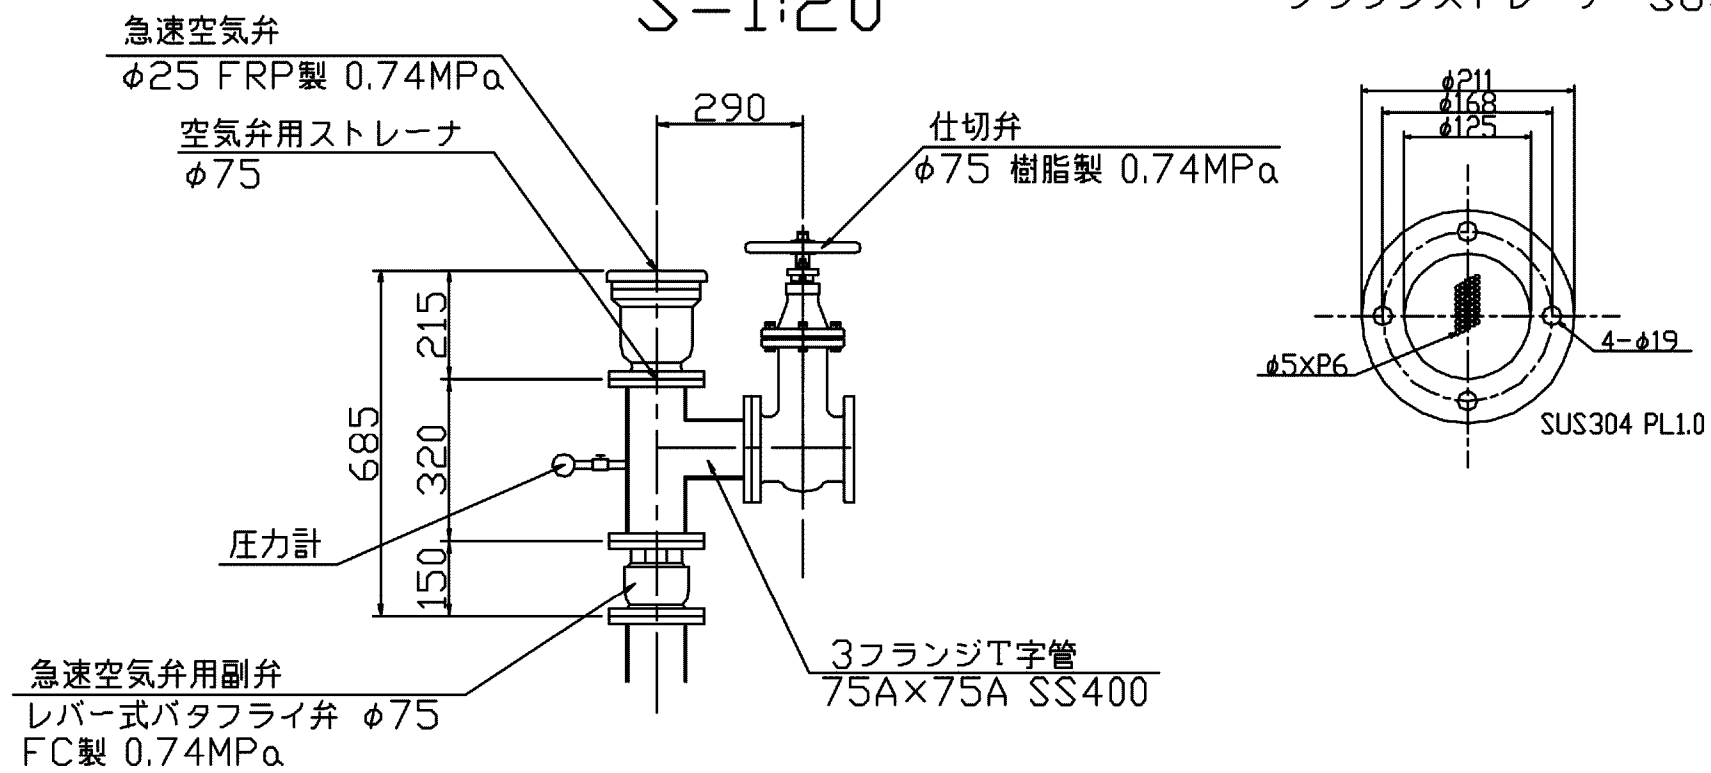

空気弁用ストレーナ詳細図  
フランジストレーナ SUS φ75

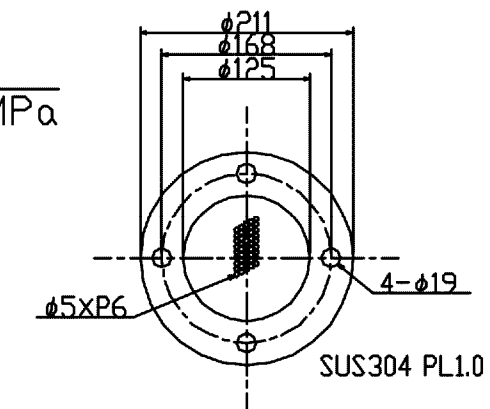


正面図

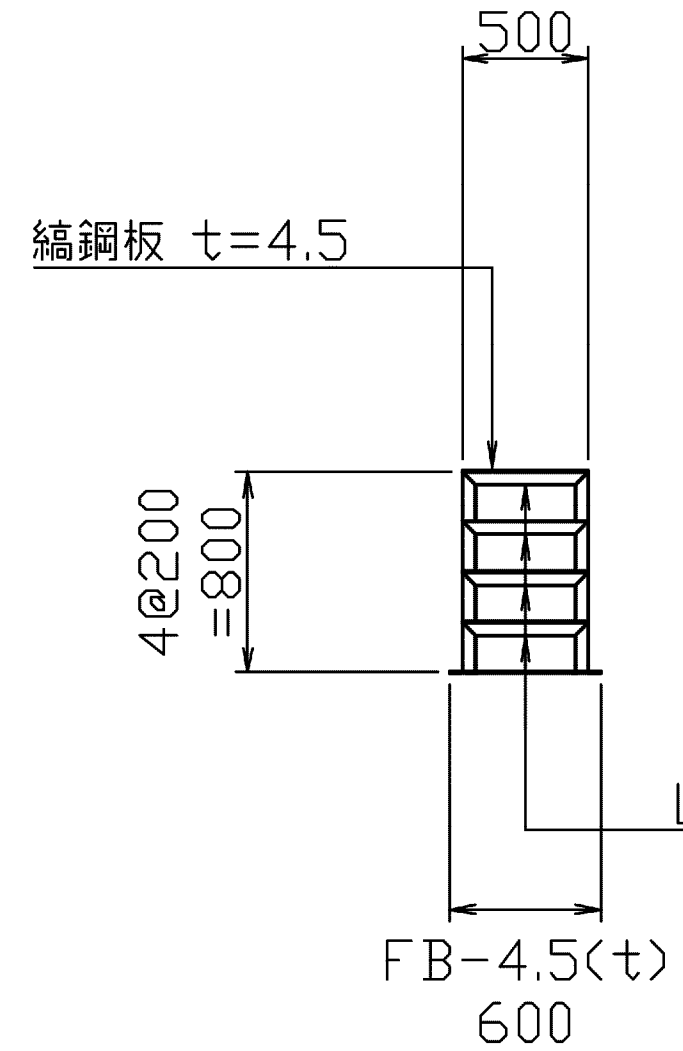

バルブ操作用踏み台詳細図

S=1:30  
(上流側)


側面図

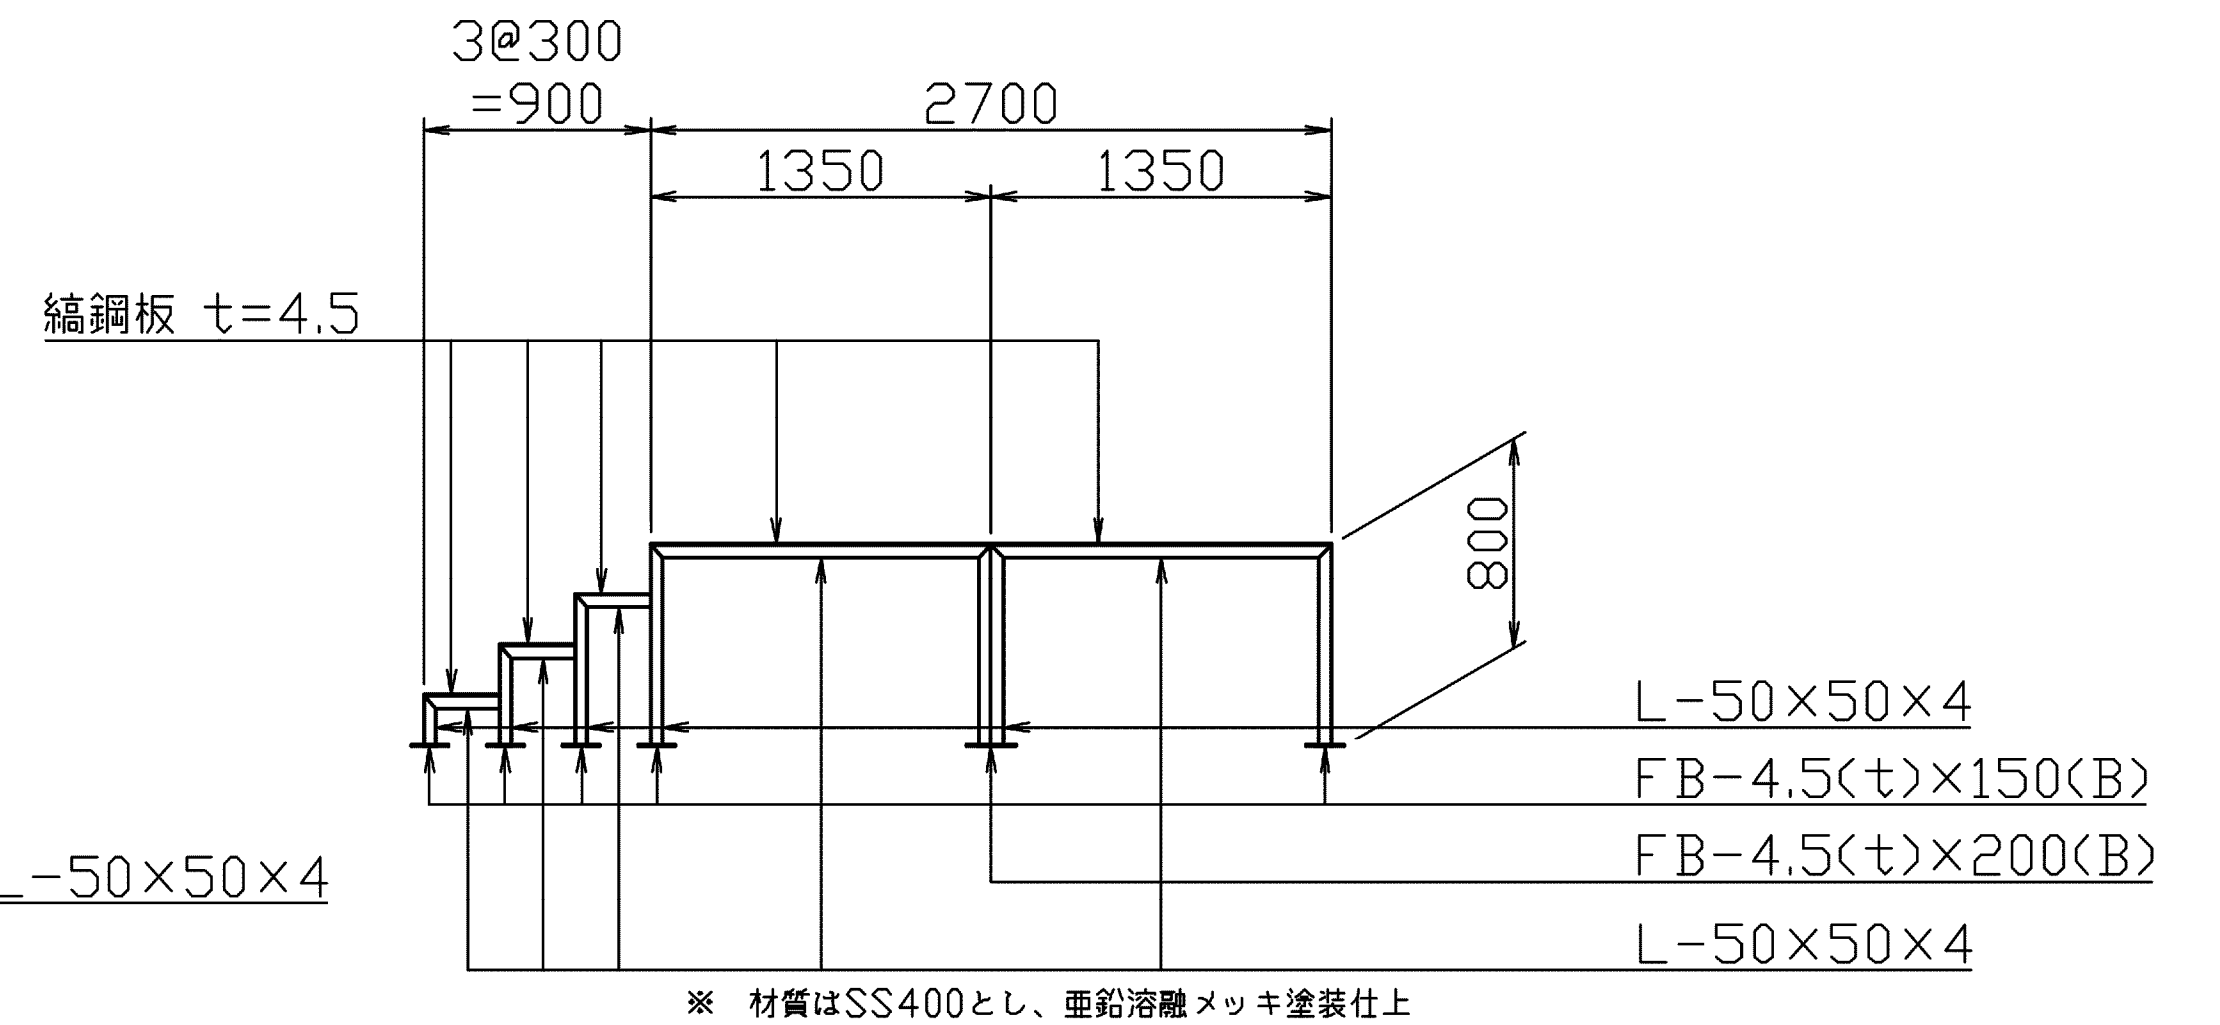


※ 材質はSS400とし、垂鉛溶融メッキ塗装仕上

防護柵詳細図  
S=1:30


正面図

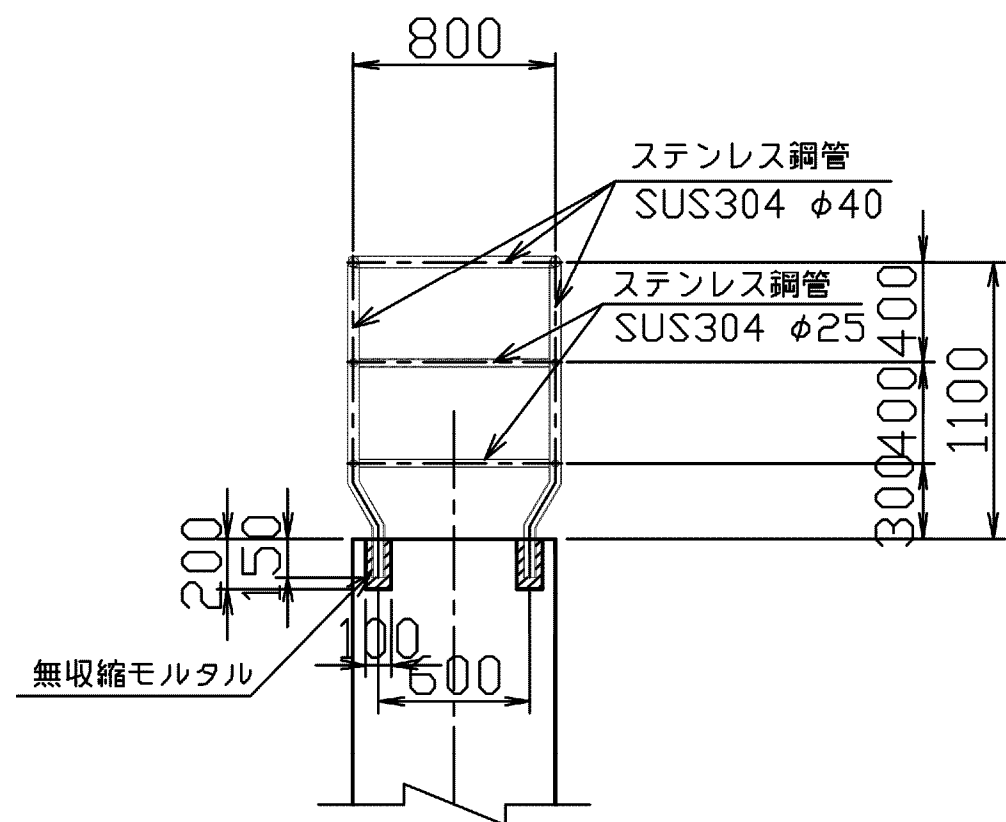

側面図

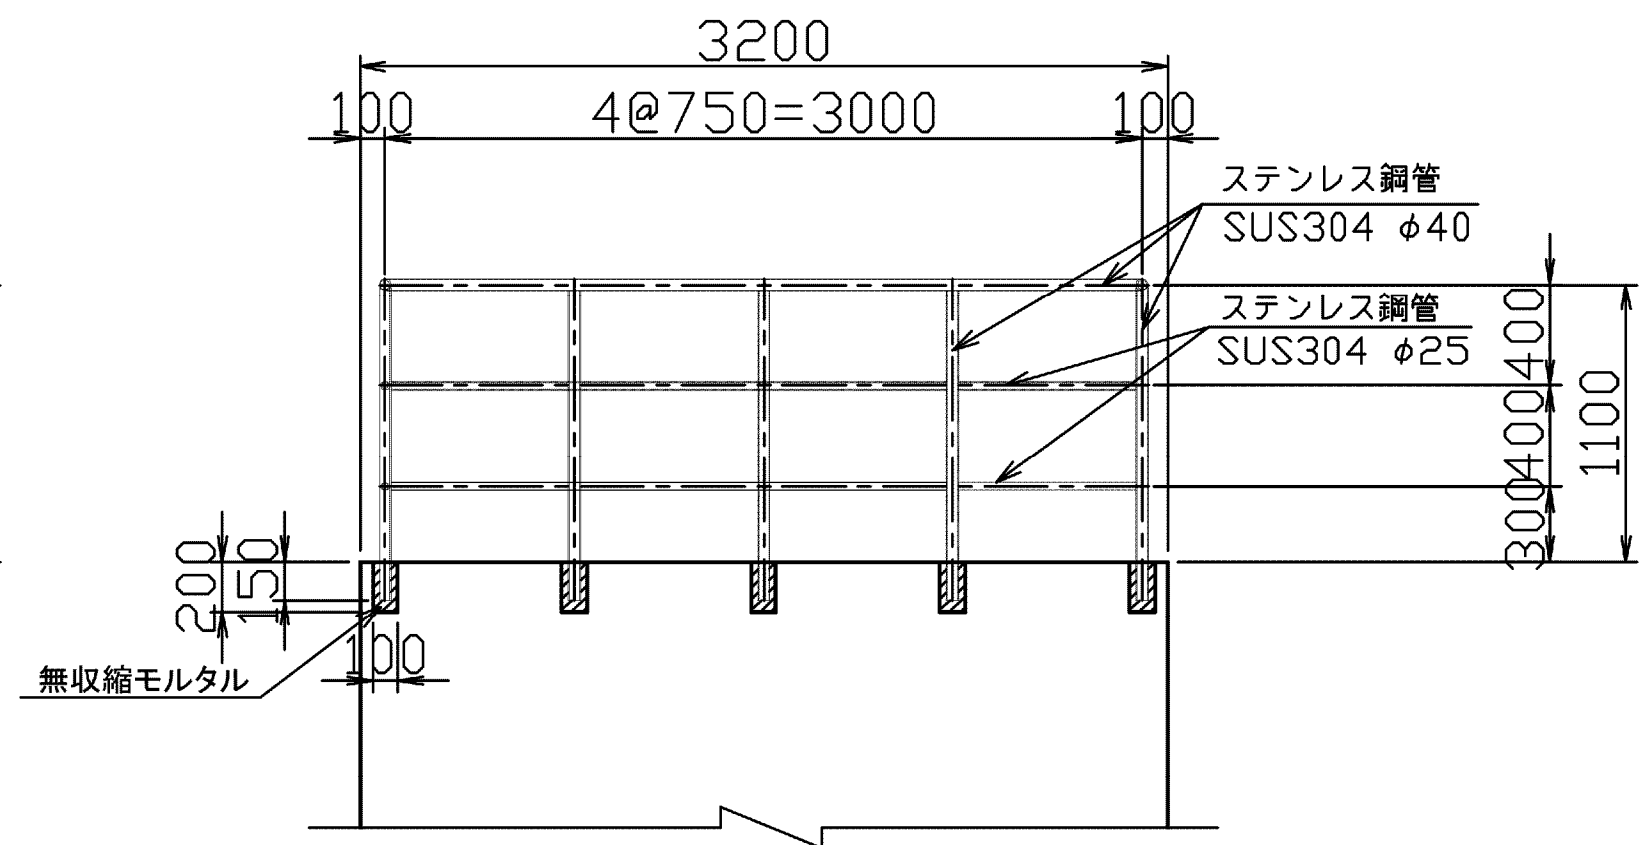


平面図

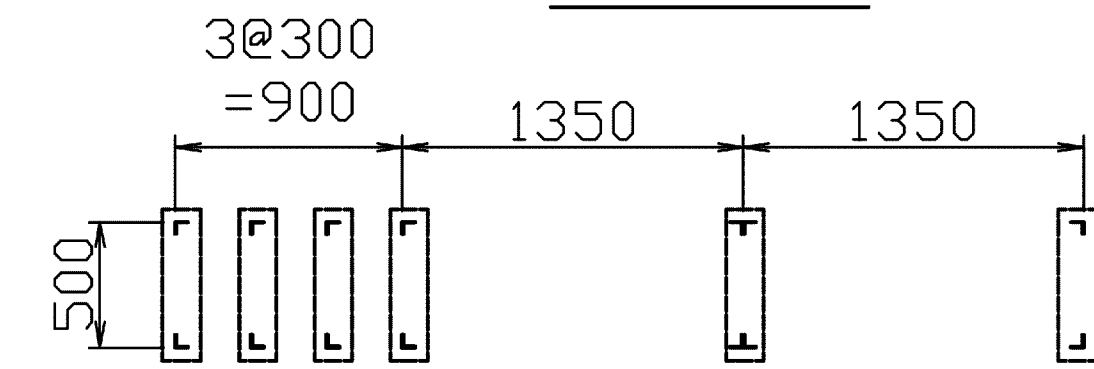


(下流側)


正面図

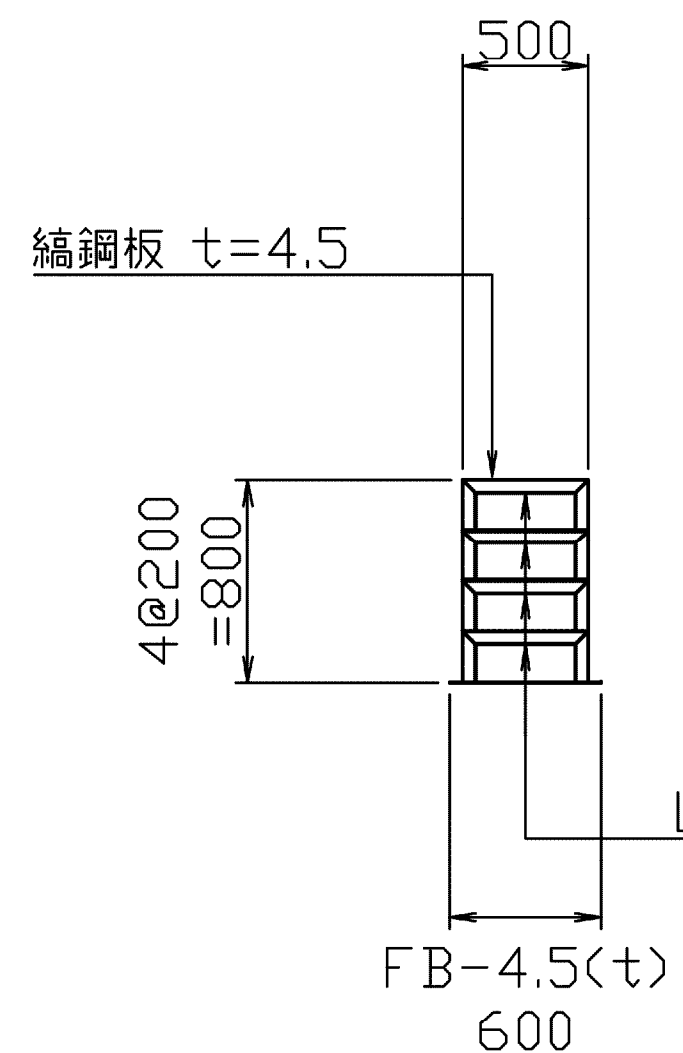

側面図

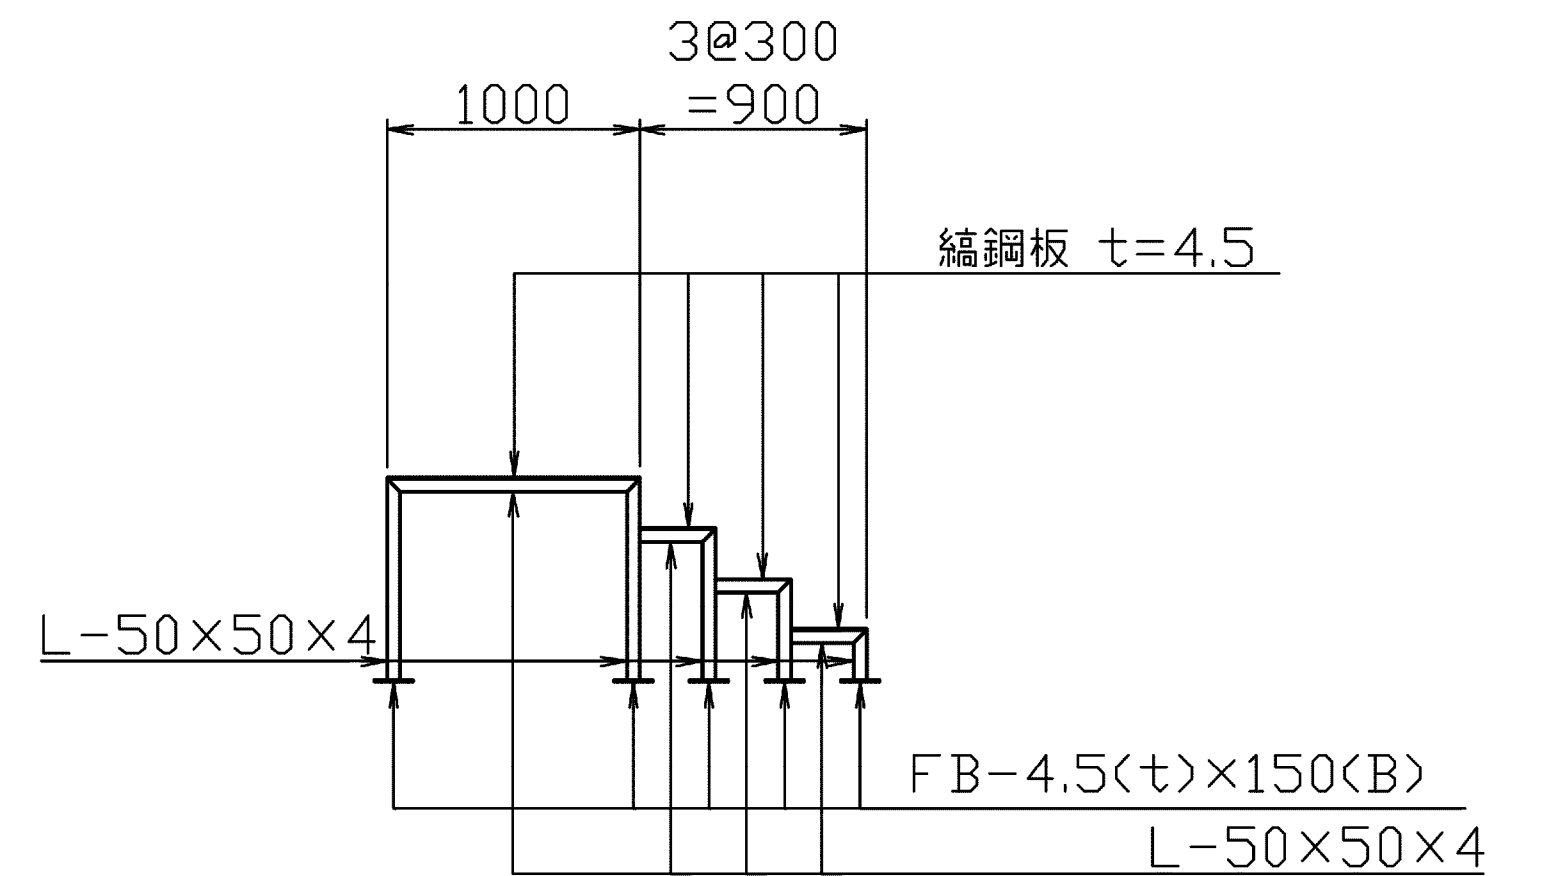

側面図  
(昇降口側)


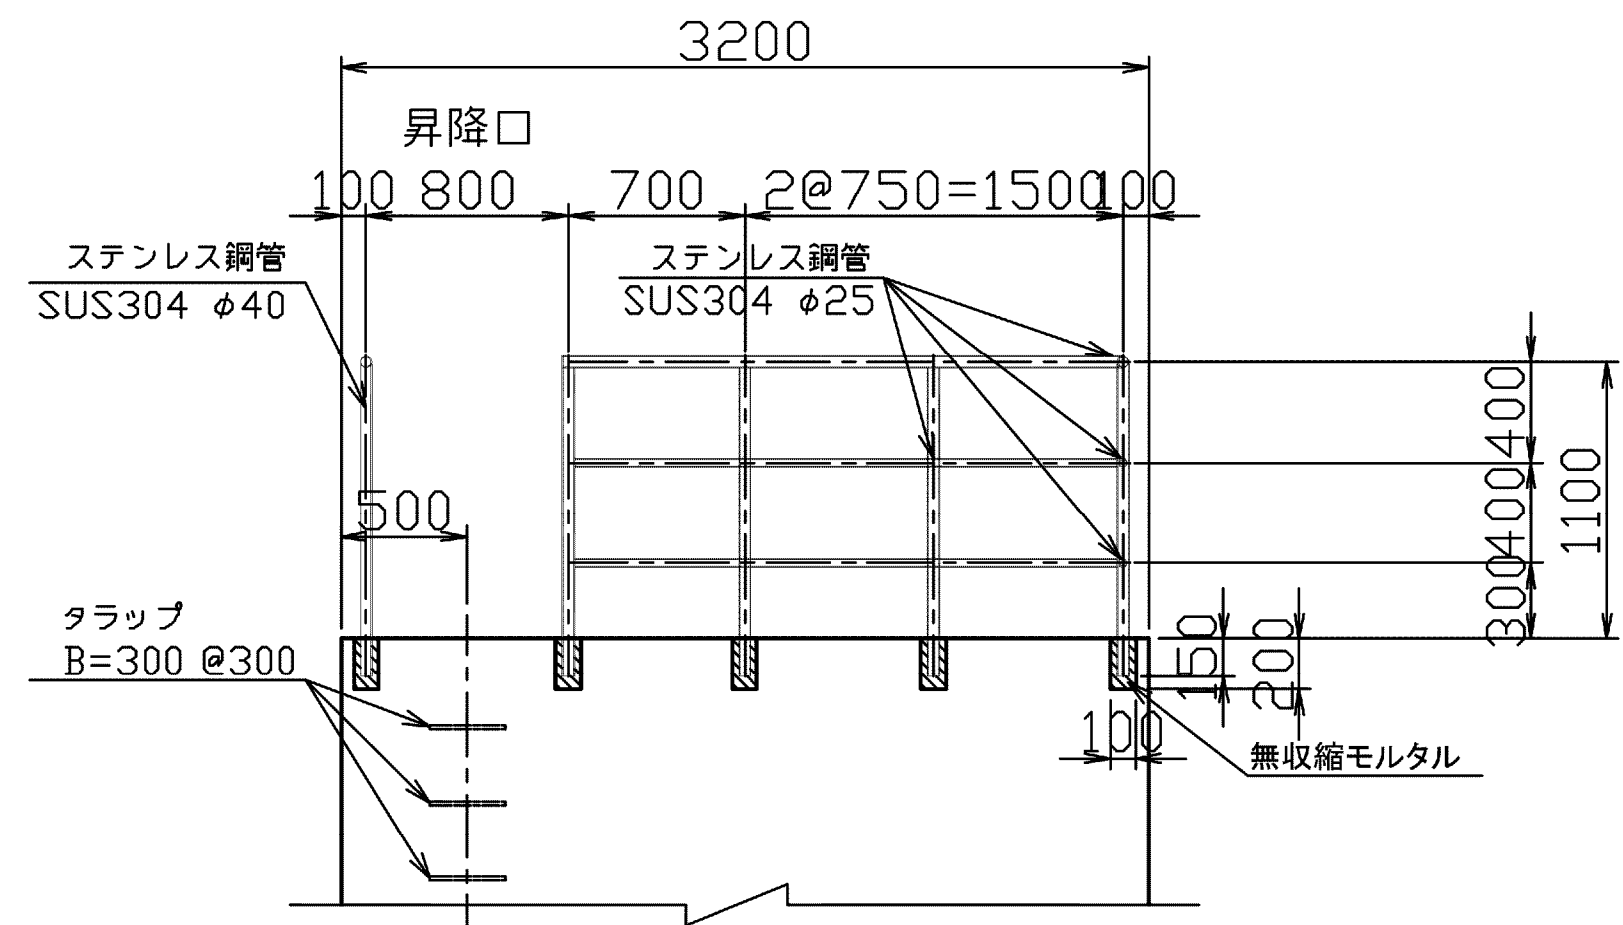


|      |                          |      |           |
|------|--------------------------|------|-----------|
| 施設名  | 南部幹線用水路(0312100-1100-20) |      |           |
| 図面名  | 大網南分水工構造図(4/6)           |      |           |
| 作成年月 | 平成26年 3月                 |      |           |
| 縮尺   | A1 1:500<br>A2 1:707     | 図面番号 | 8-276/599 |
| 作成者  | 関東農政局 両総農業水利事業所          |      |           |



## 大網南分水工構造図(5/6)


平面图

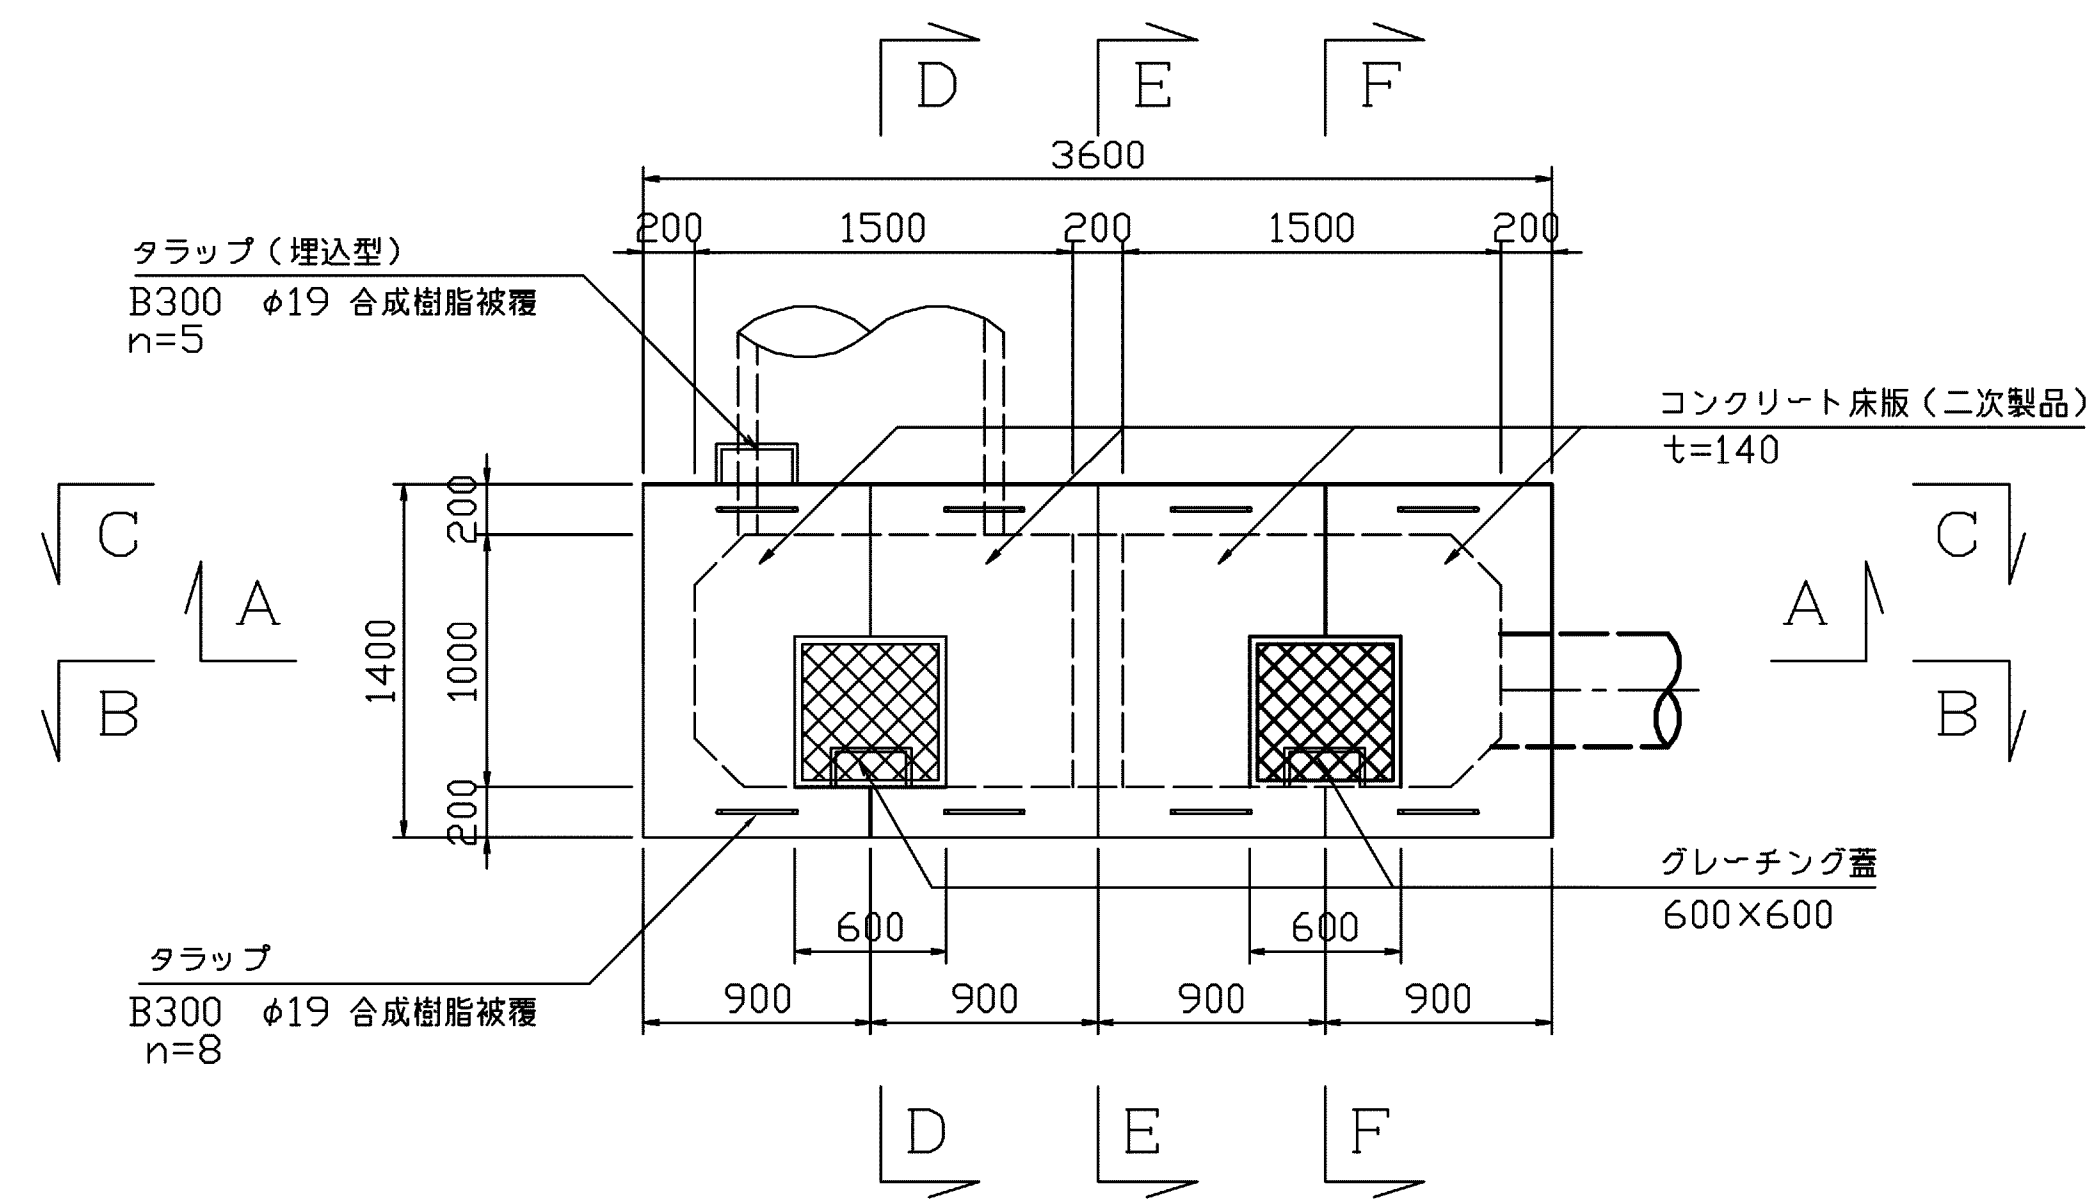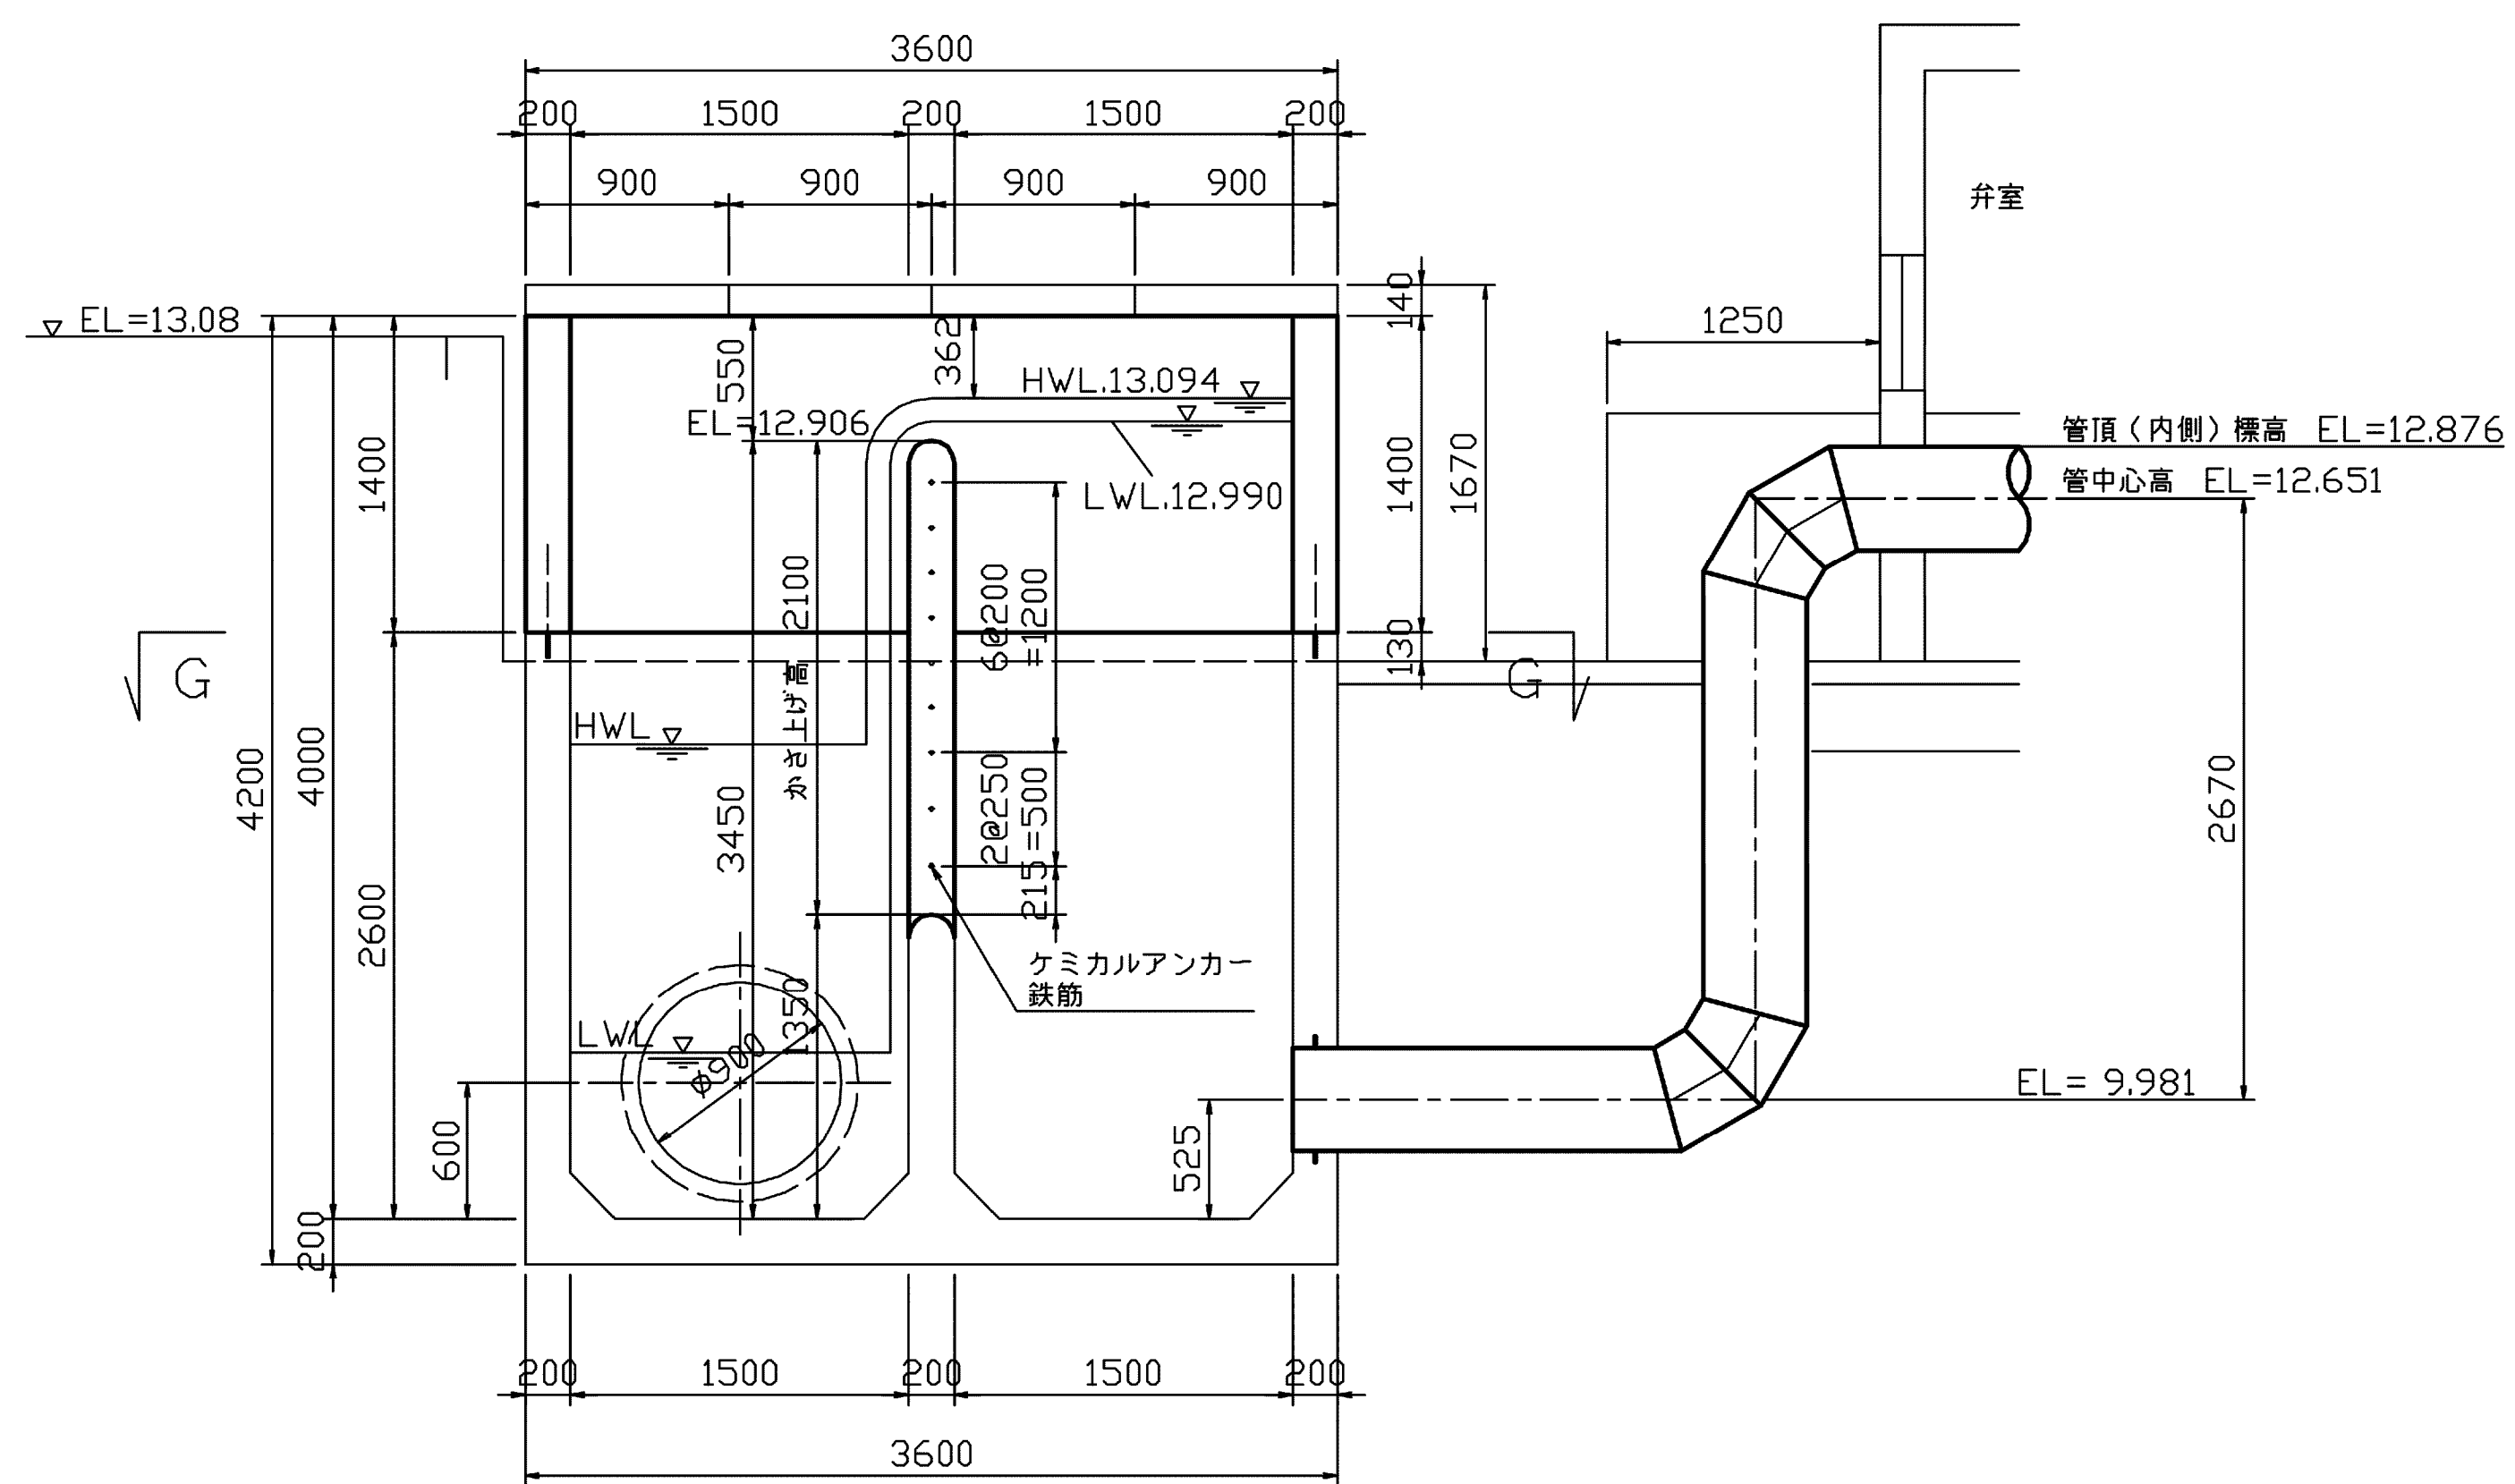
$$A - A$$


|      |                           |      |           |
|------|---------------------------|------|-----------|
| 施設名  | 南部幹線用水路 (0312100-1100-20) |      |           |
| 図面名  | 大網南分分水工構造図 (5/6)          |      |           |
| 作成年月 | 平成26年 3月                  |      |           |
| 縮尺   | A1 1:500<br>A2 1:707      | 図面番号 | 8-277/599 |
| 作成者  | 関東農政局 両総農業水利事業所           |      |           |



大網南分水工構造図(6/6)

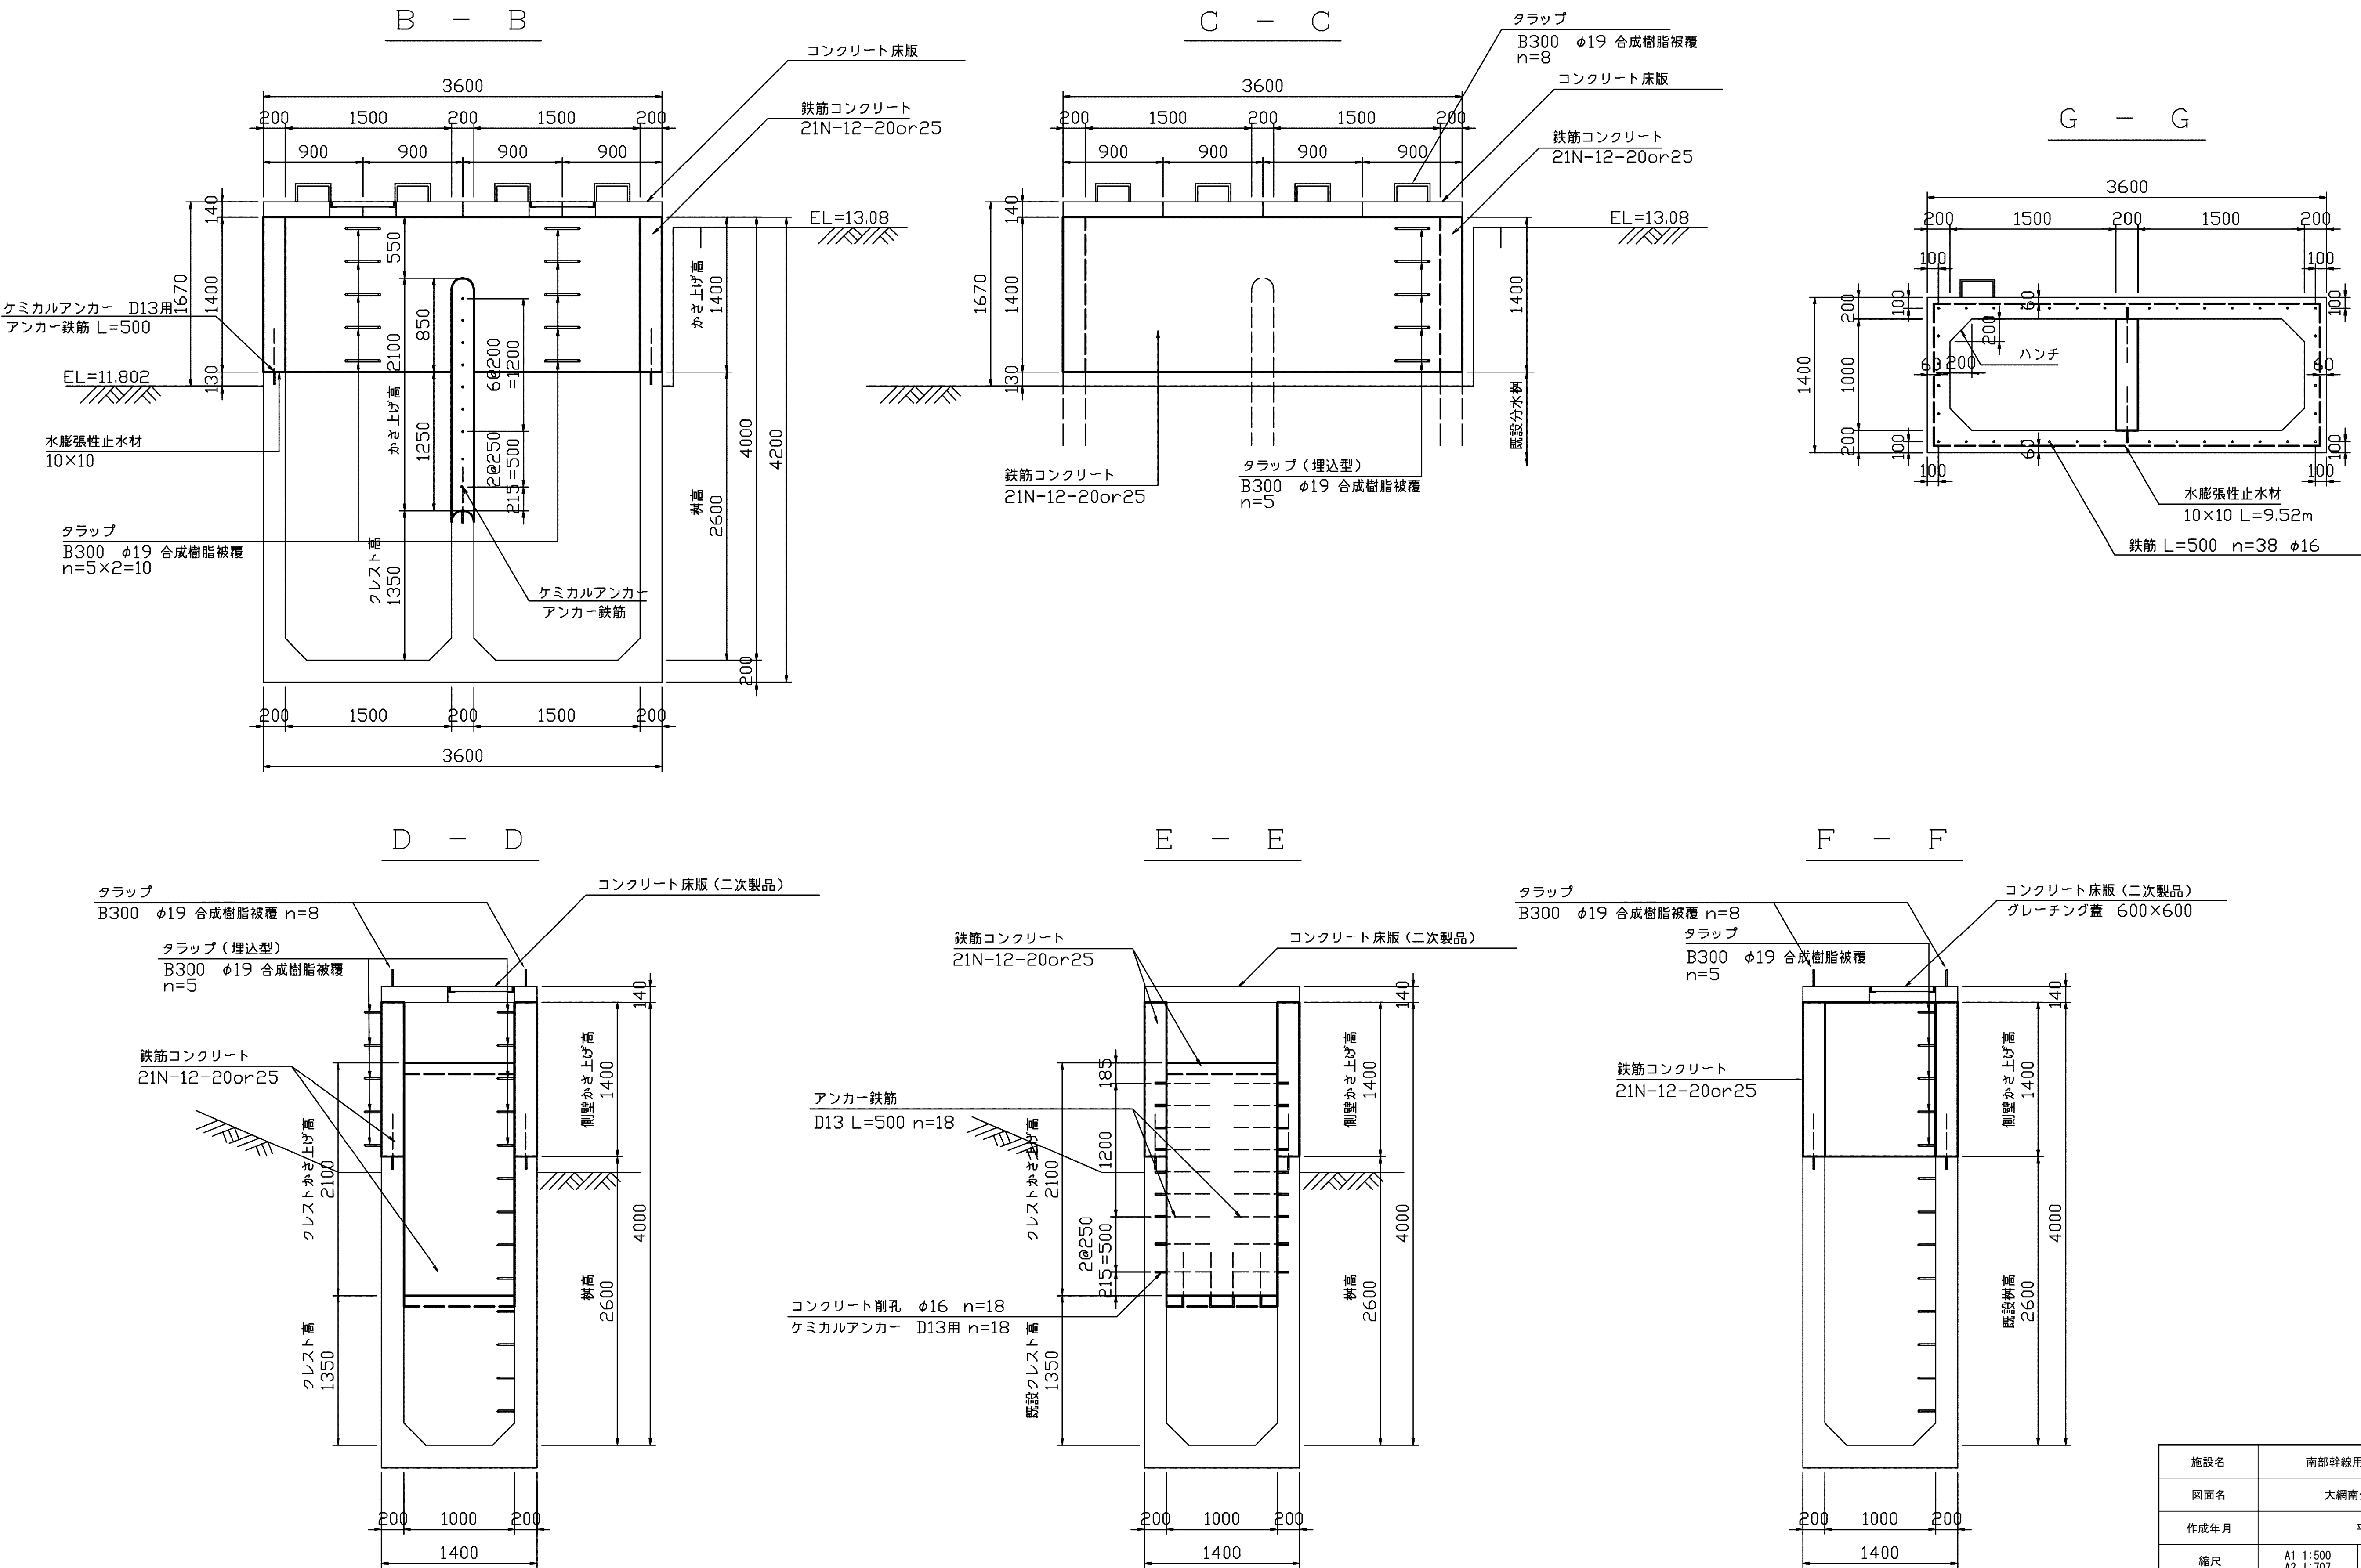

|      |                           |      |           |
|------|---------------------------|------|-----------|
| 施設名  | 南部幹線用水路 (0312100-1100-20) |      |           |
| 図面名  | 大網南分水工構造図 (6/6)           |      |           |
| 作成年月 | 平成26年 3月                  |      |           |
| 縮尺   | A1 1:500<br>A2 1:707      | 図面番号 | 8-278/599 |
| 作成者  | 関東農政局 両総農業水利事業所           |      |           |