


# 駒込谷中分水工構造図 (1/8)

S=1:100


(駒込第二分水工  $\phi 100$ )  $Q=0.004\text{m}^3/\text{s}$   
 (駒込第三分水工  $\phi 100$ )  $Q=0.006\text{m}^3/\text{s}$   
 (谷中分水工  $\phi 125$ )  $Q=0.016\text{m}^3/\text{s}$

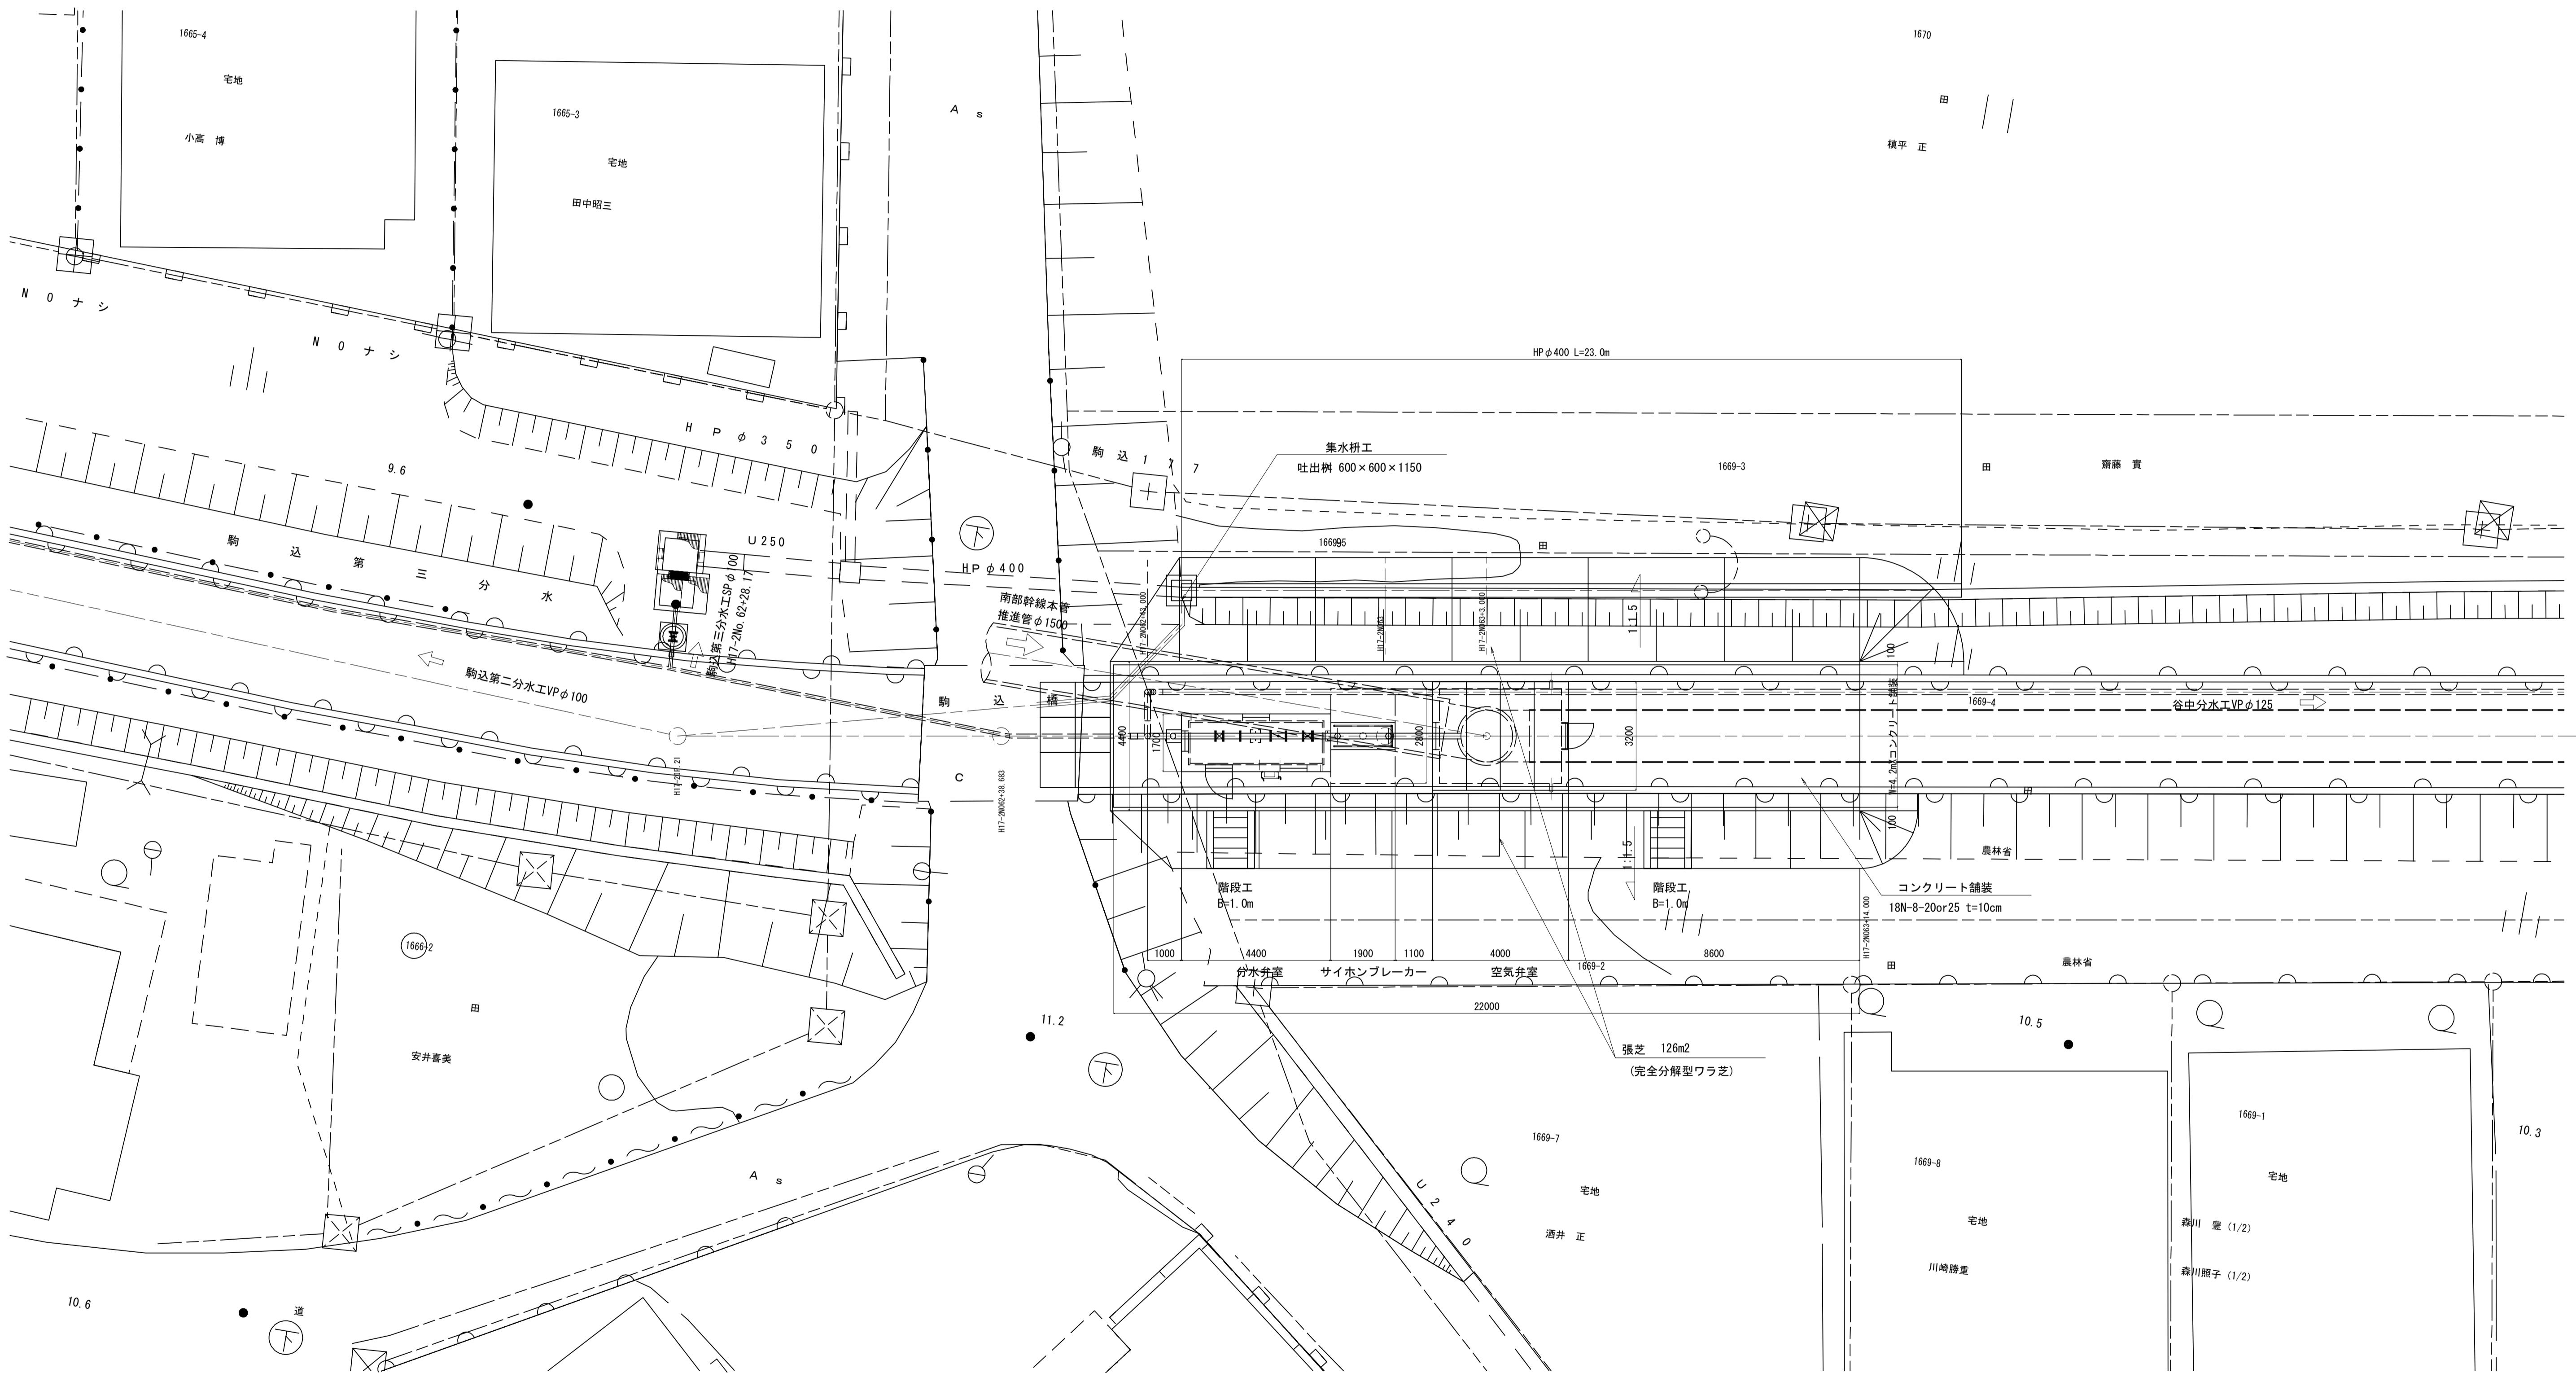


施設名	南部幹線用水路 (0312100-1100-20)		
図面名	駒込谷中分水工構造図 (1/8)		
作成年月	平成26年 3月		
縮尺	A1 1:100 A2 1:141	図面番号	8-315/599
作成者	関東農政局 農業水利事業所		

駒込谷中分水工構造図 (2/8)


S=1:40

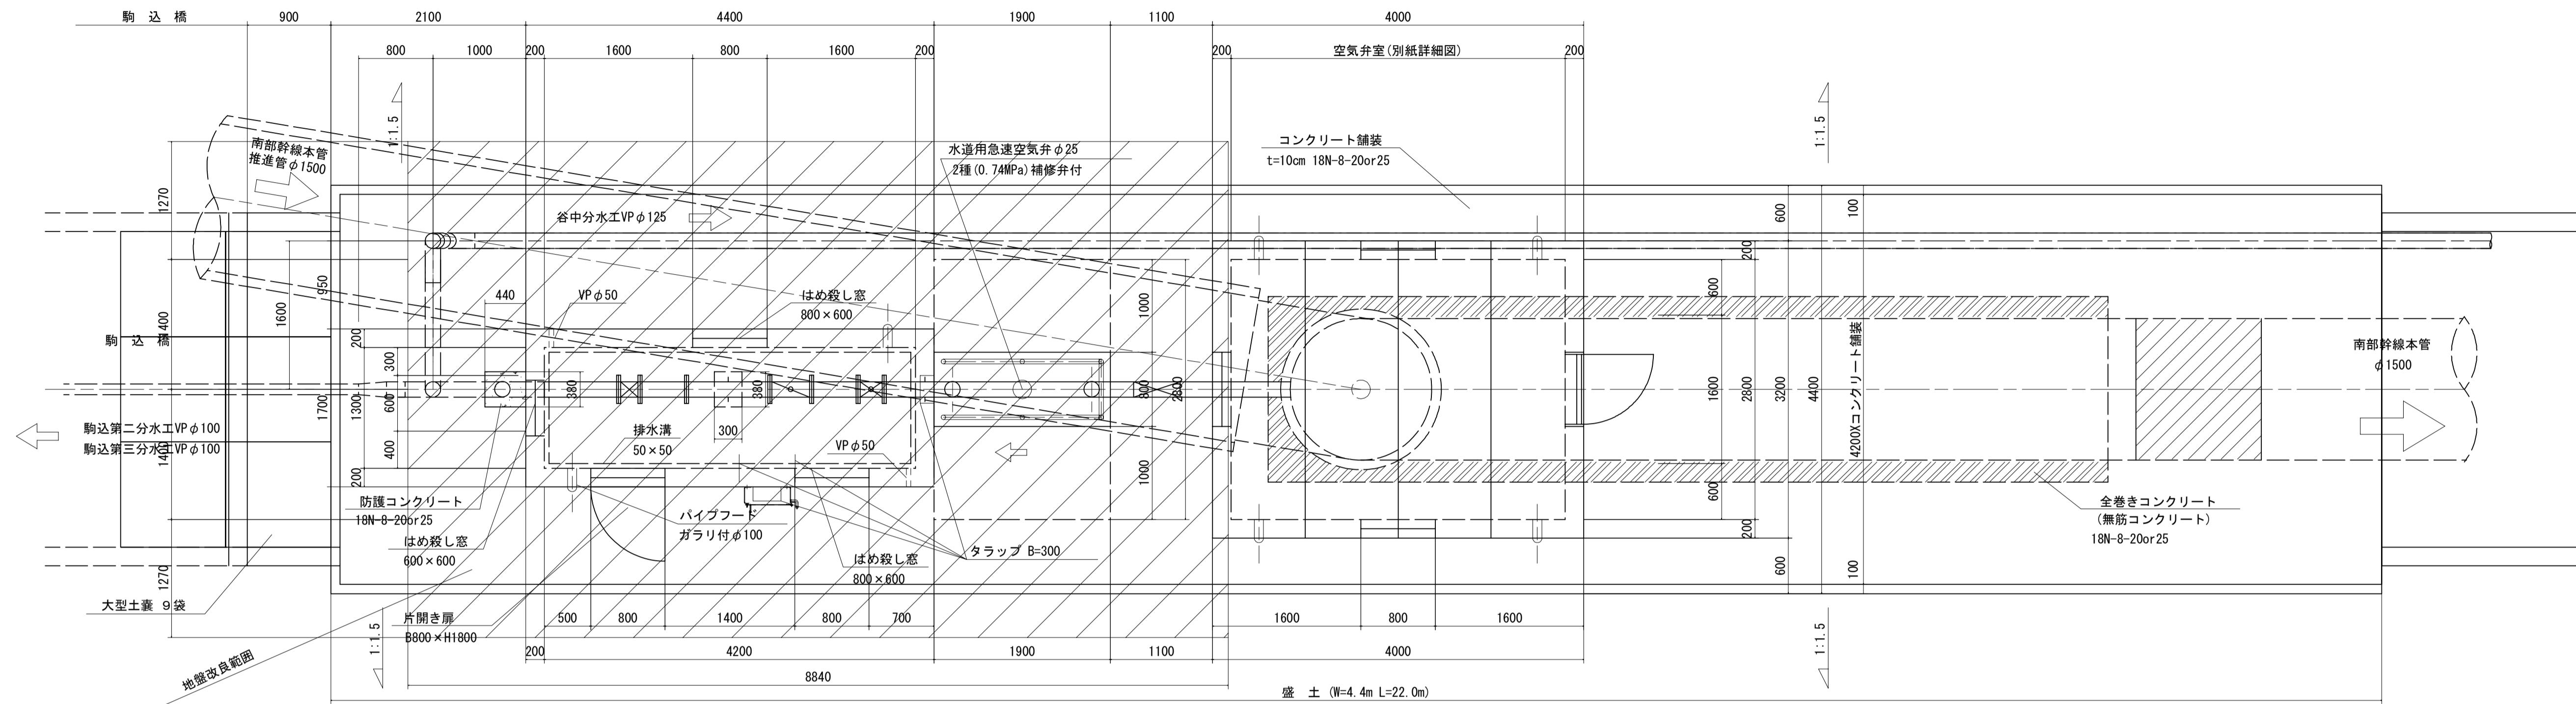


A-A断面図

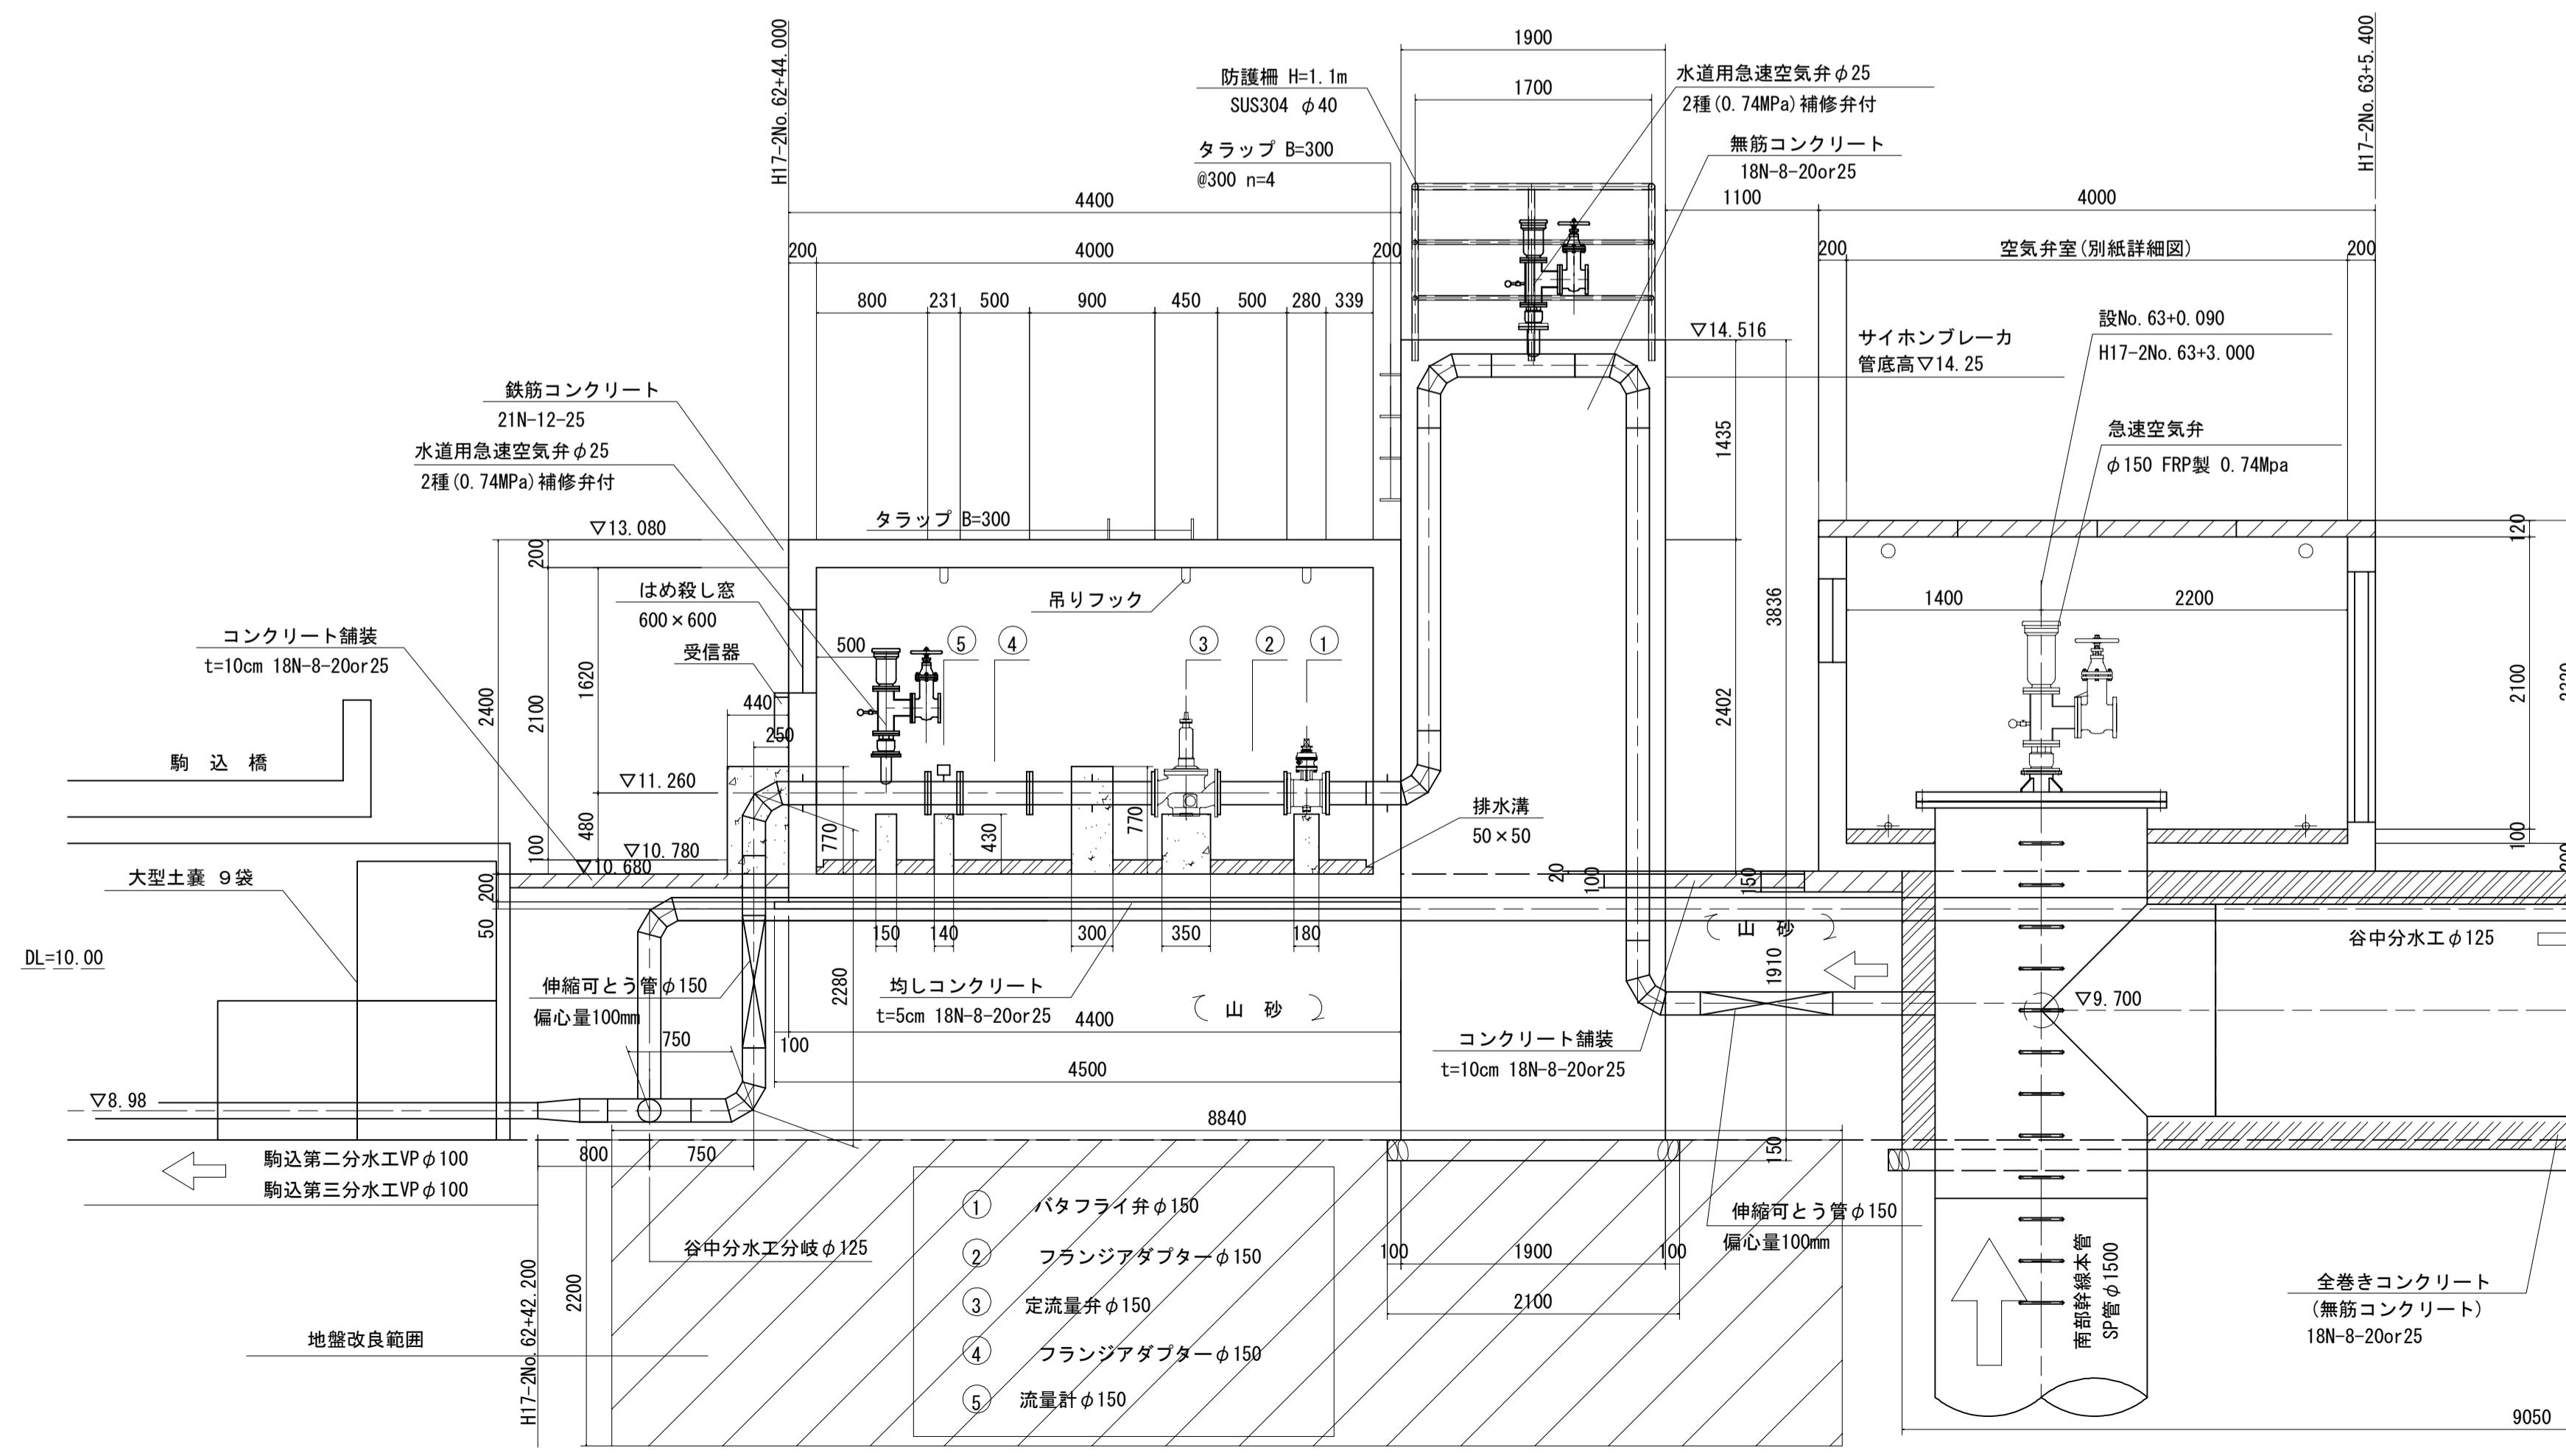


コンクリート舗装展開図 S=1:100

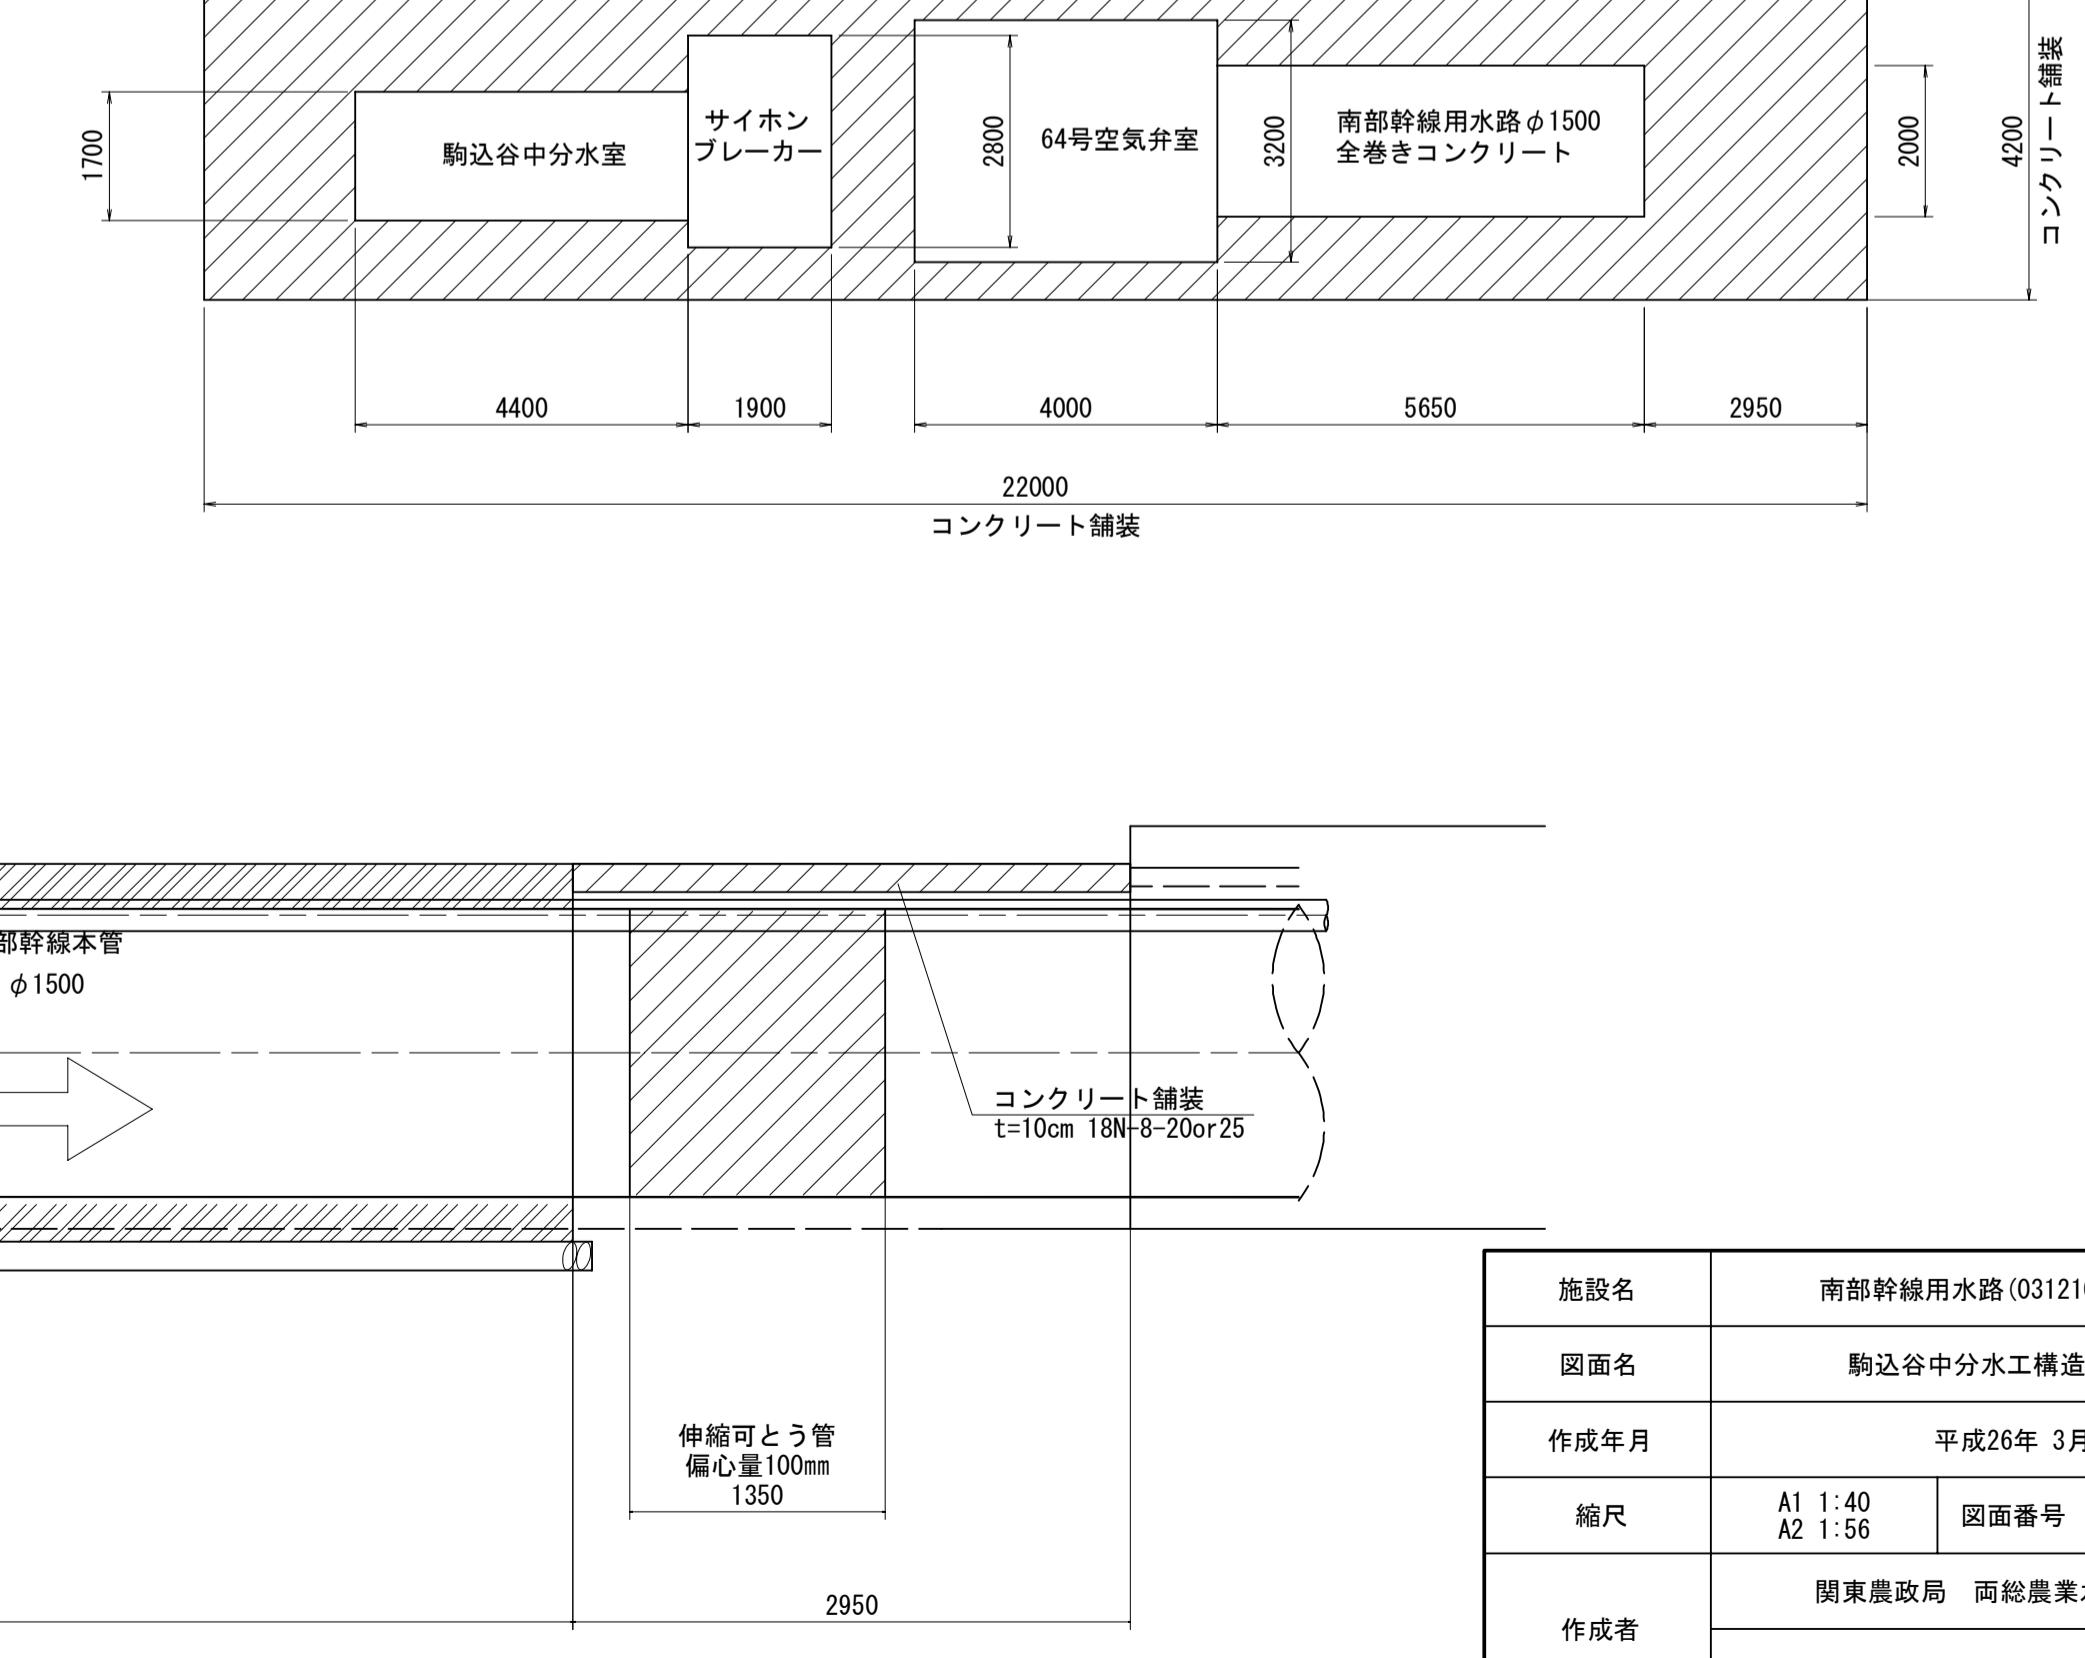

施設名	南部幹線用水路(0312100-1100-20)
図面名	駒込谷中分水工構造図(2/8)
作成年月	平成26年 3月
縮尺	A1 1:40 A2 1:56
作成者	関東農政局 農業水利事業所 8-316/599

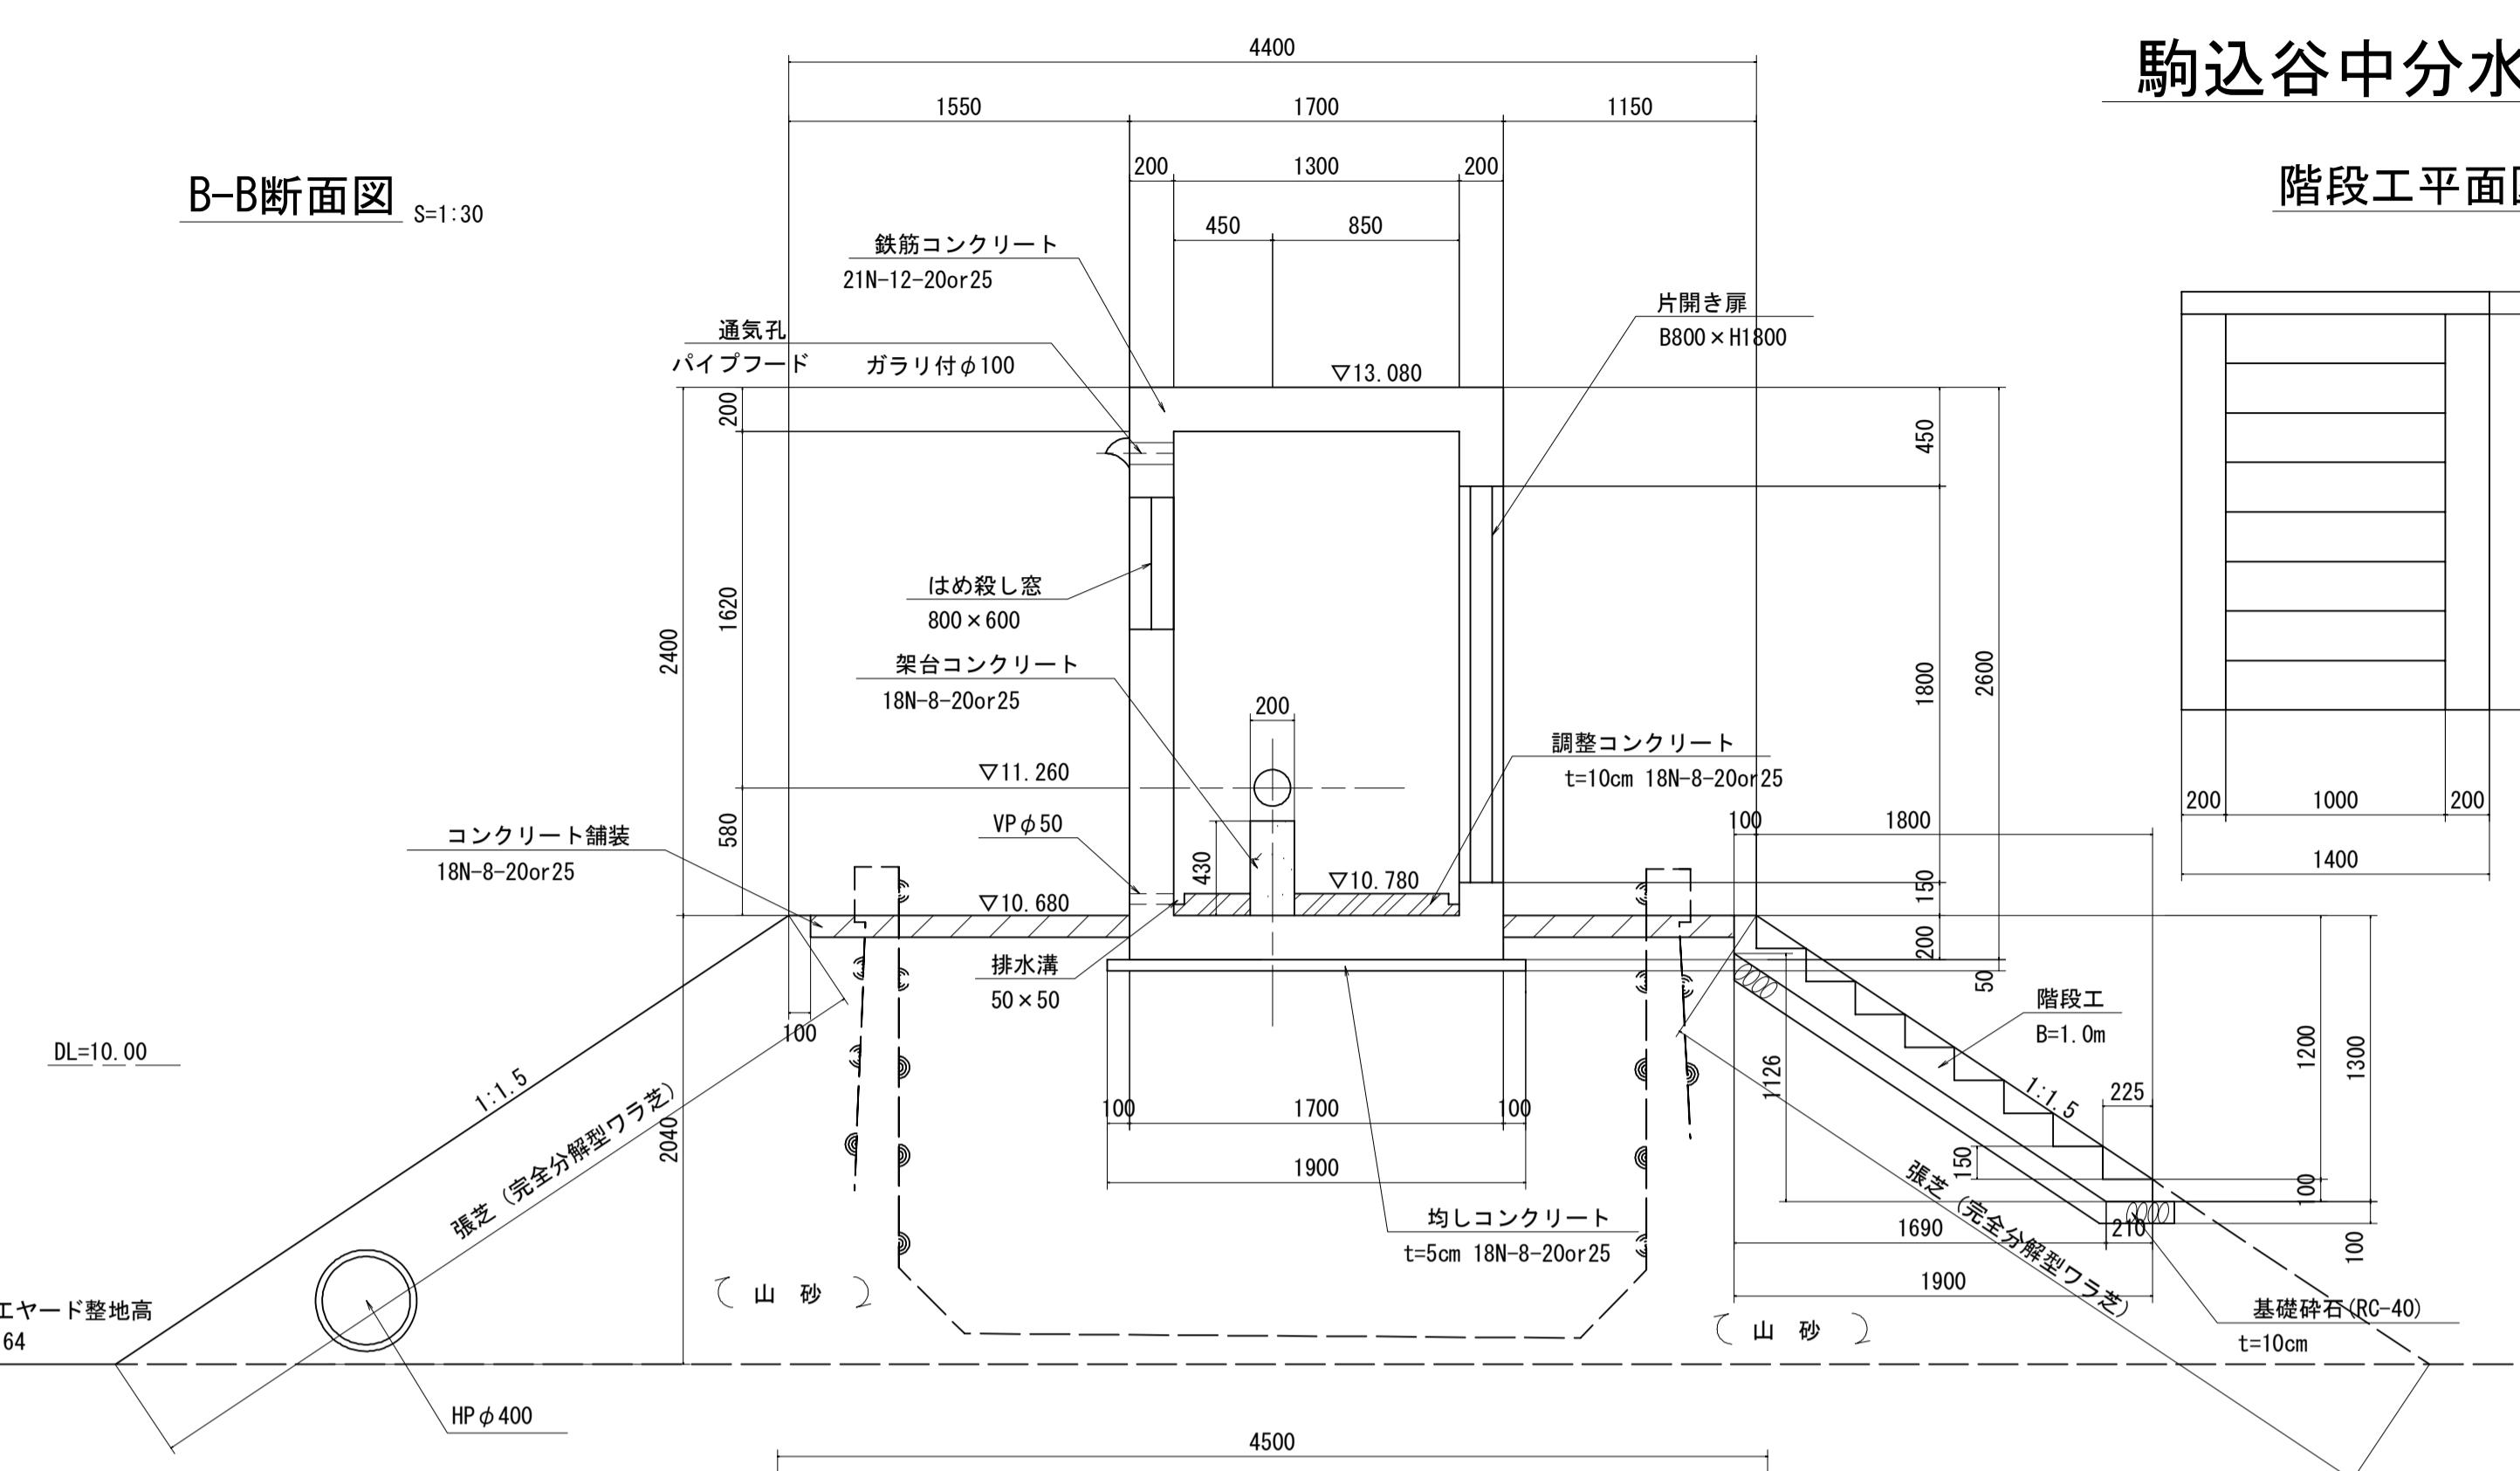


## C-C断面図 S=1:30

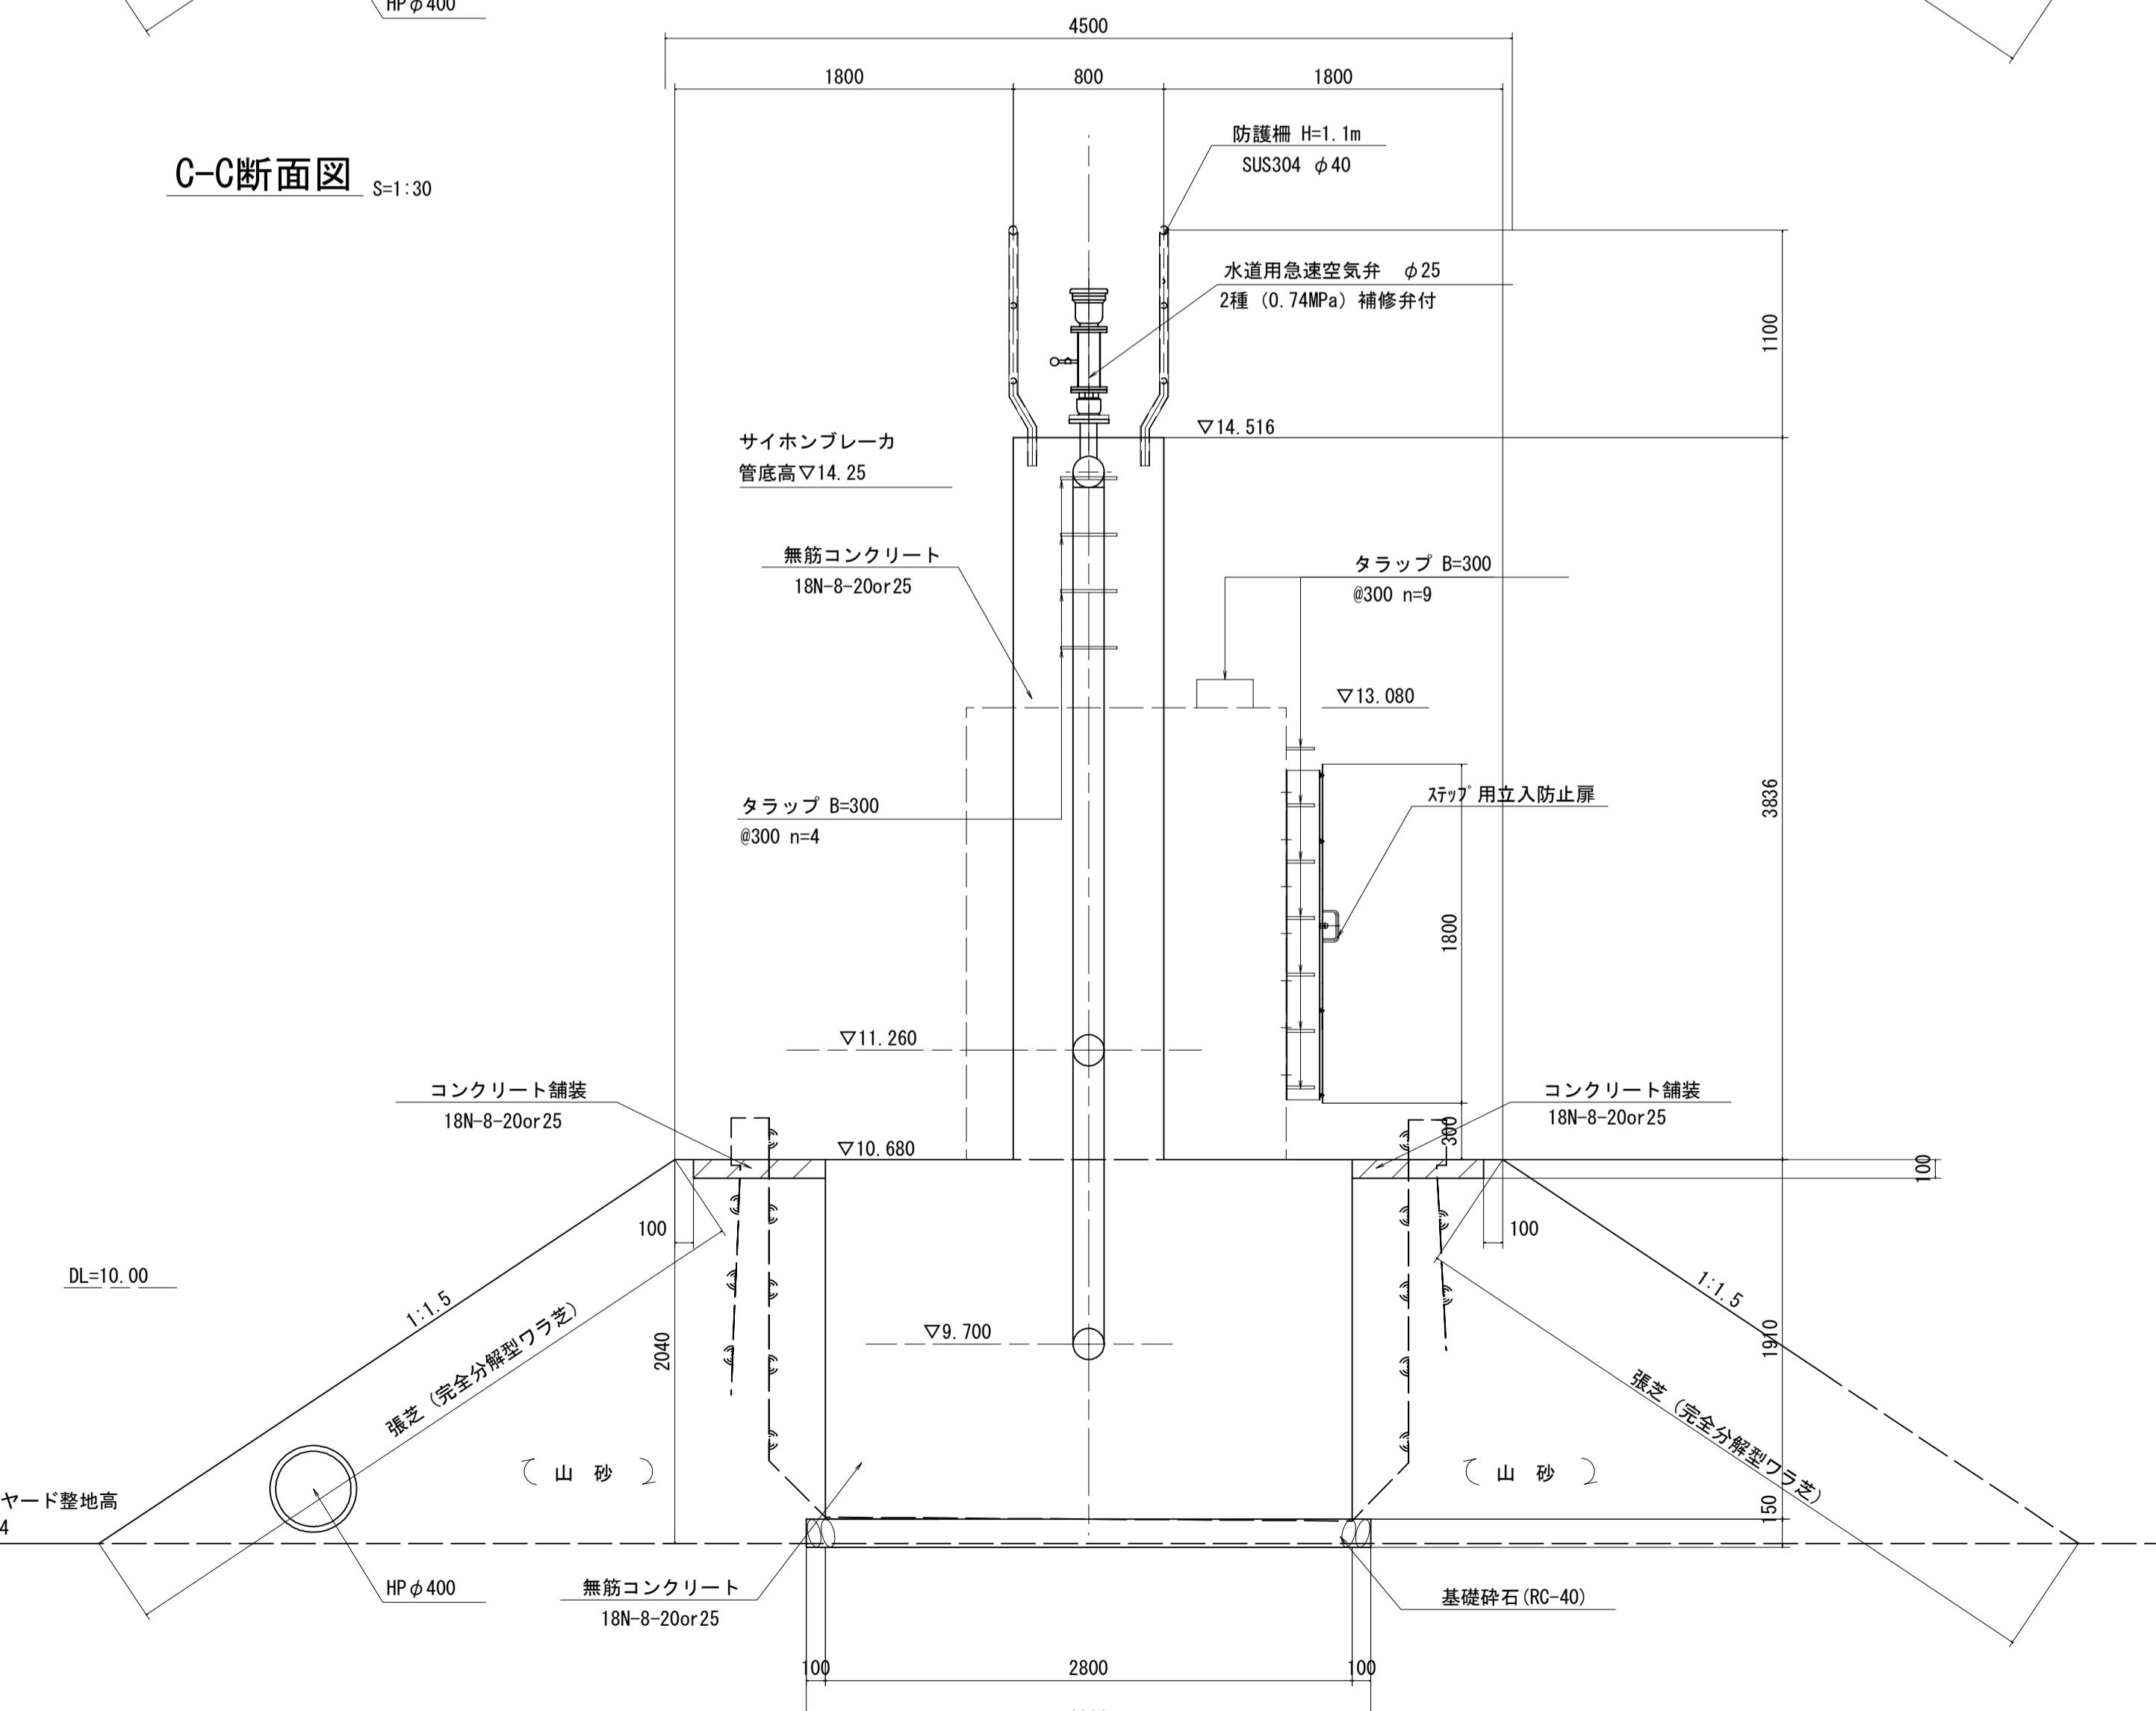


駒込谷中分水工構造図 (3/8) S=1:30

## 階段工平面図 S=1:30

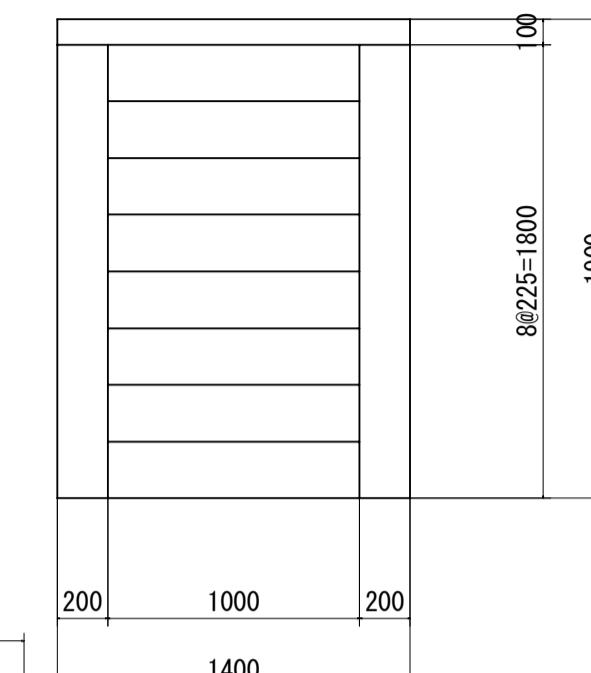


## 建屋正面図 S=1:30

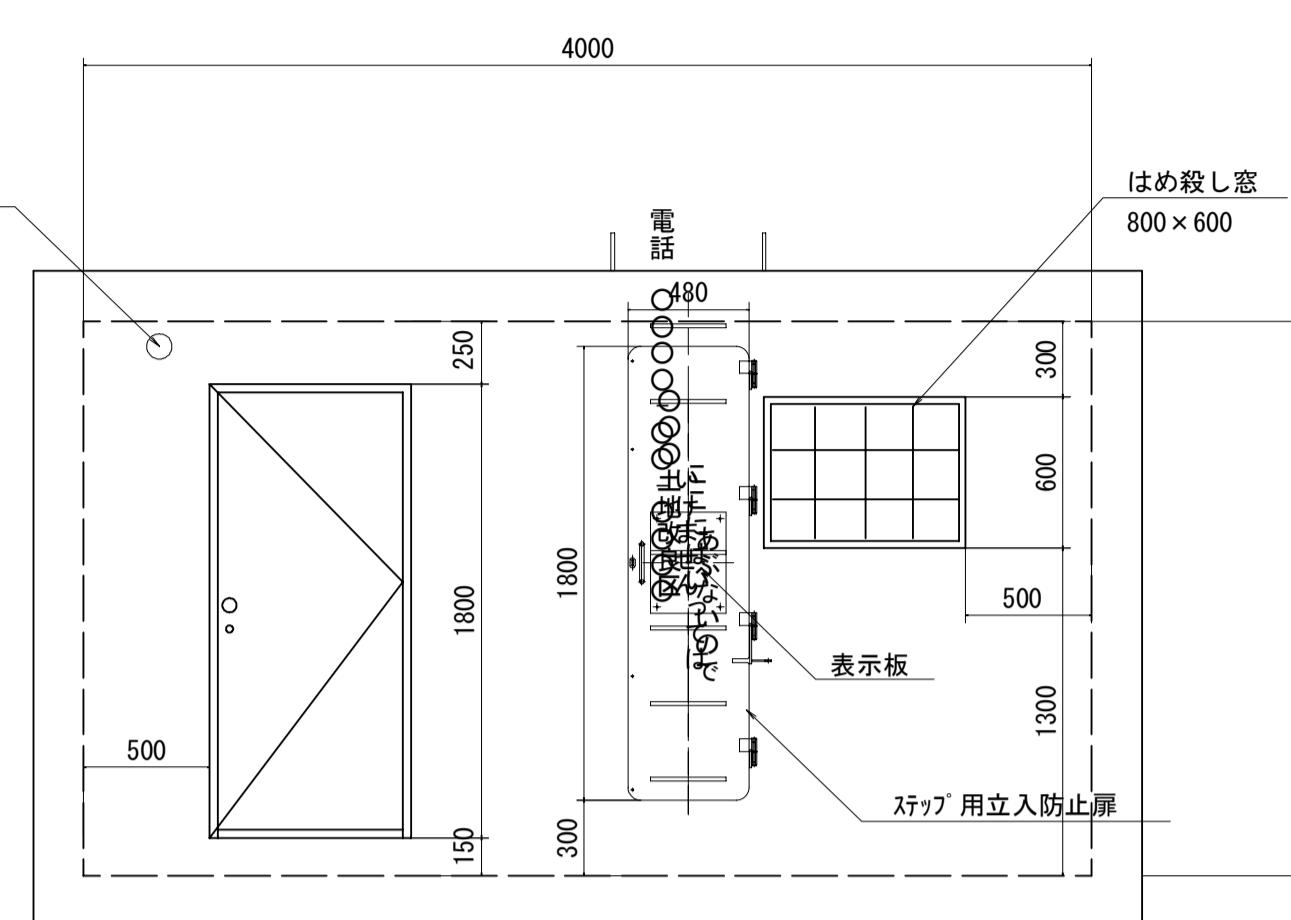


## 建屋裏面図 S=1:30

## 建屋側面図 S=1:30

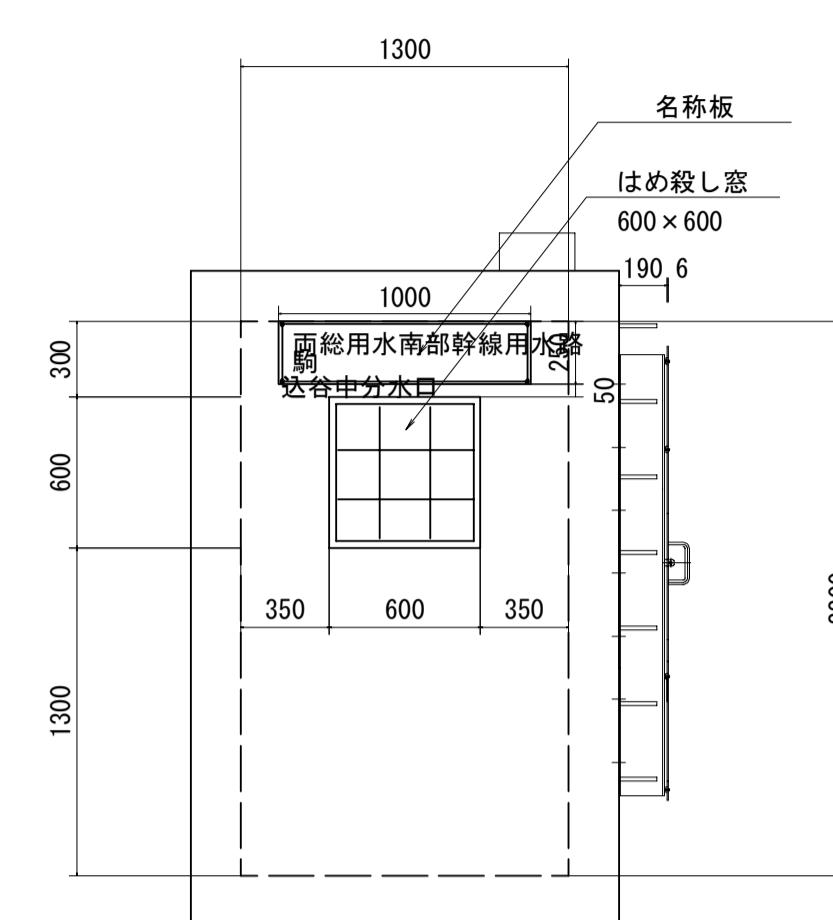


タラップ詳細図 S=1:10



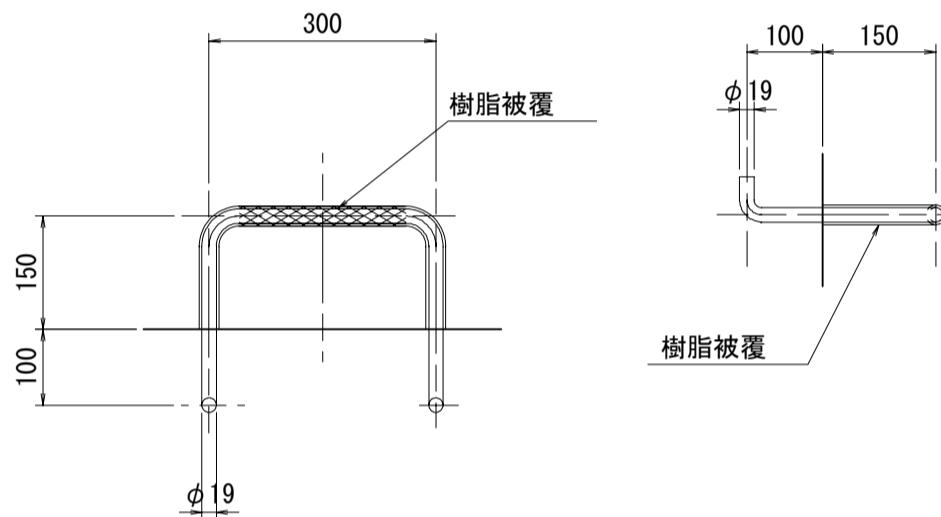


## 吊りフック詳細図

## 名称板詳細図 S=1:90

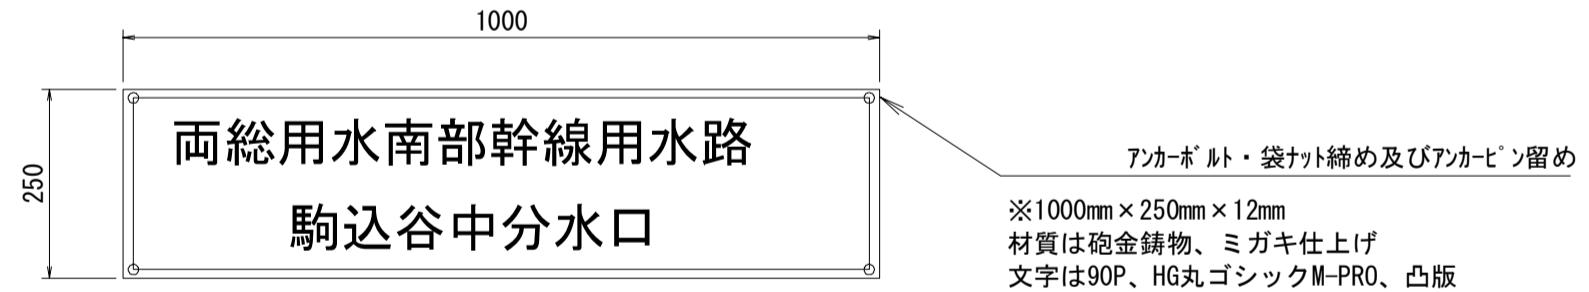


## 建具表

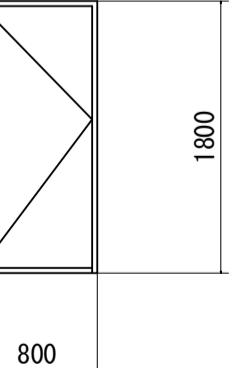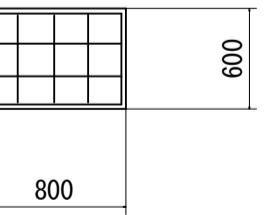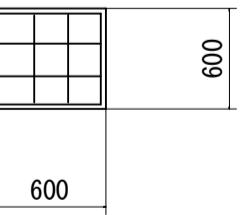形式	片開きフラッシュドア	はめ殺し窓	はめ殺し窓
数量	1	2	1
姿図			
材質	アルミ	ガラスブロック	ガラスブロック
見込	硝子 枠: 70 扉: 35		
金物	丁番(SUS)、握玉、 シリンダー錠		
備考	沓摺（下枠）ステンレス	200×200型	200×200型


施設名	南部幹線用水路(0312100-1100-20)		
図面名	駒込谷中分水工構造図(3/8)		
作成年月	平成26年 3月		
縮尺	A1 1:30 A2 1:42	図面番号	8-317
作成者	関東農政局 両総農業水利事業所		

# 駒込谷中分水工構造図(4/8)





駒込第二分水工取付図

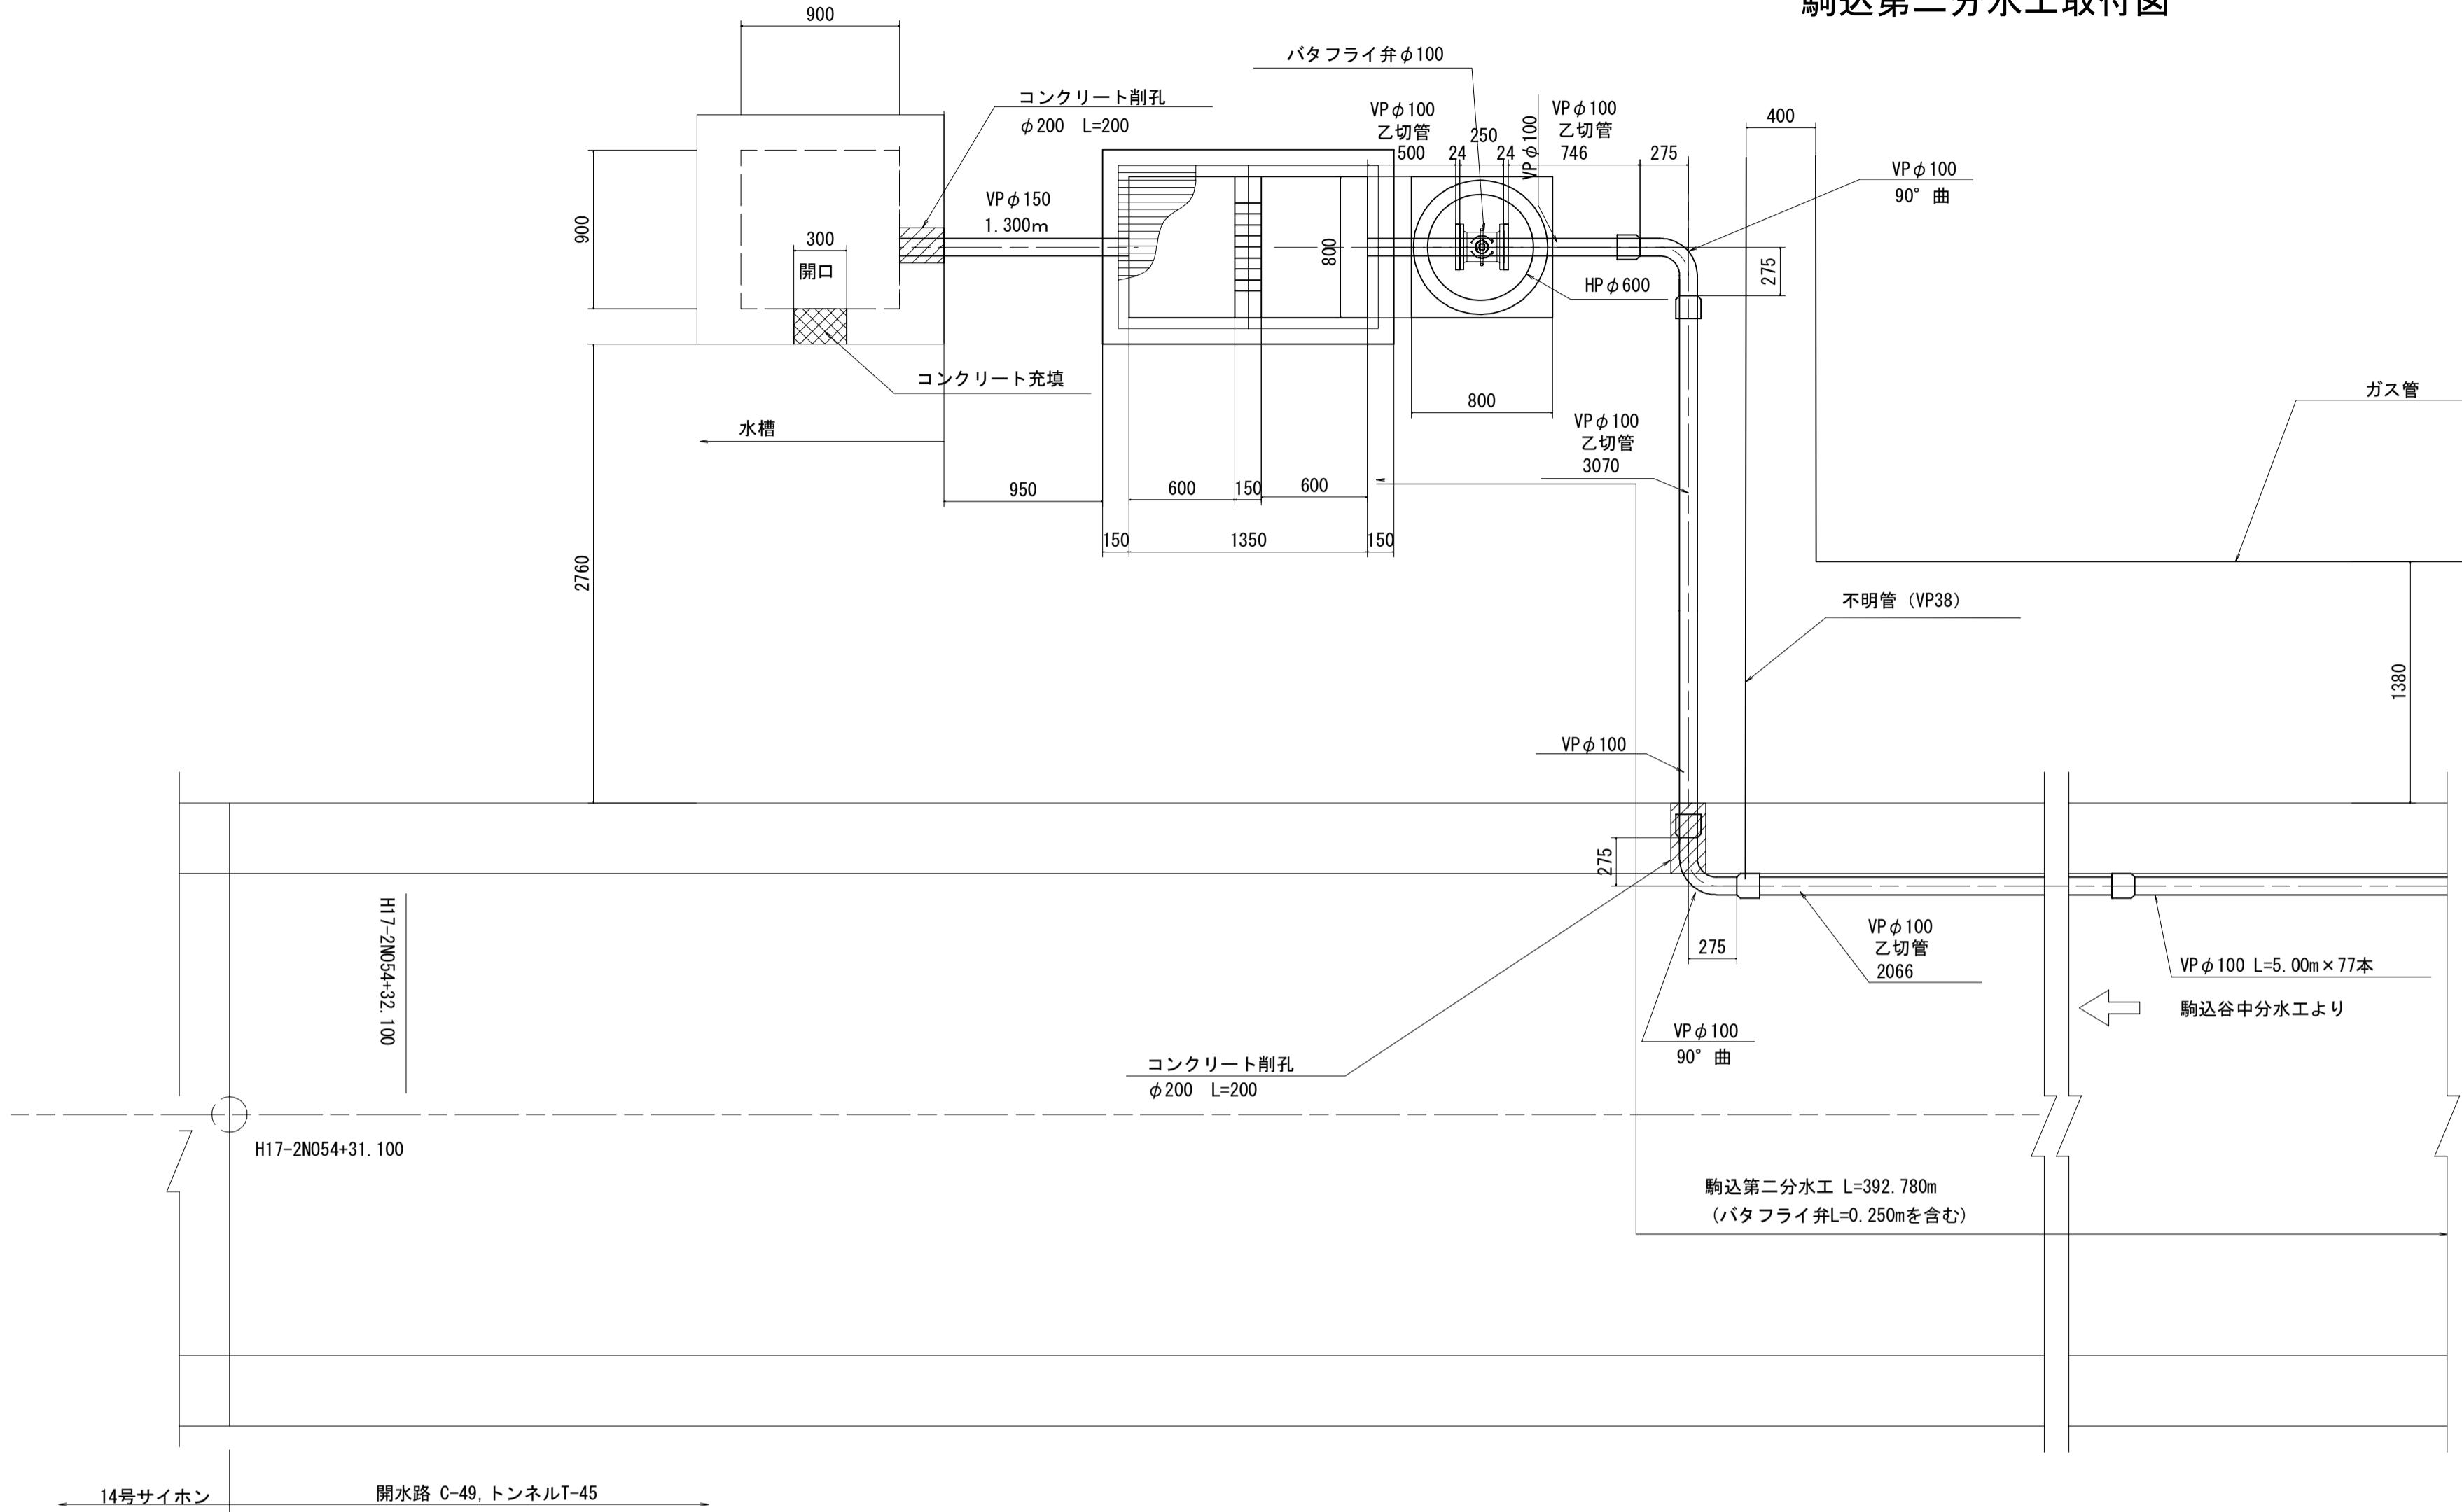

断面図 S=1:30

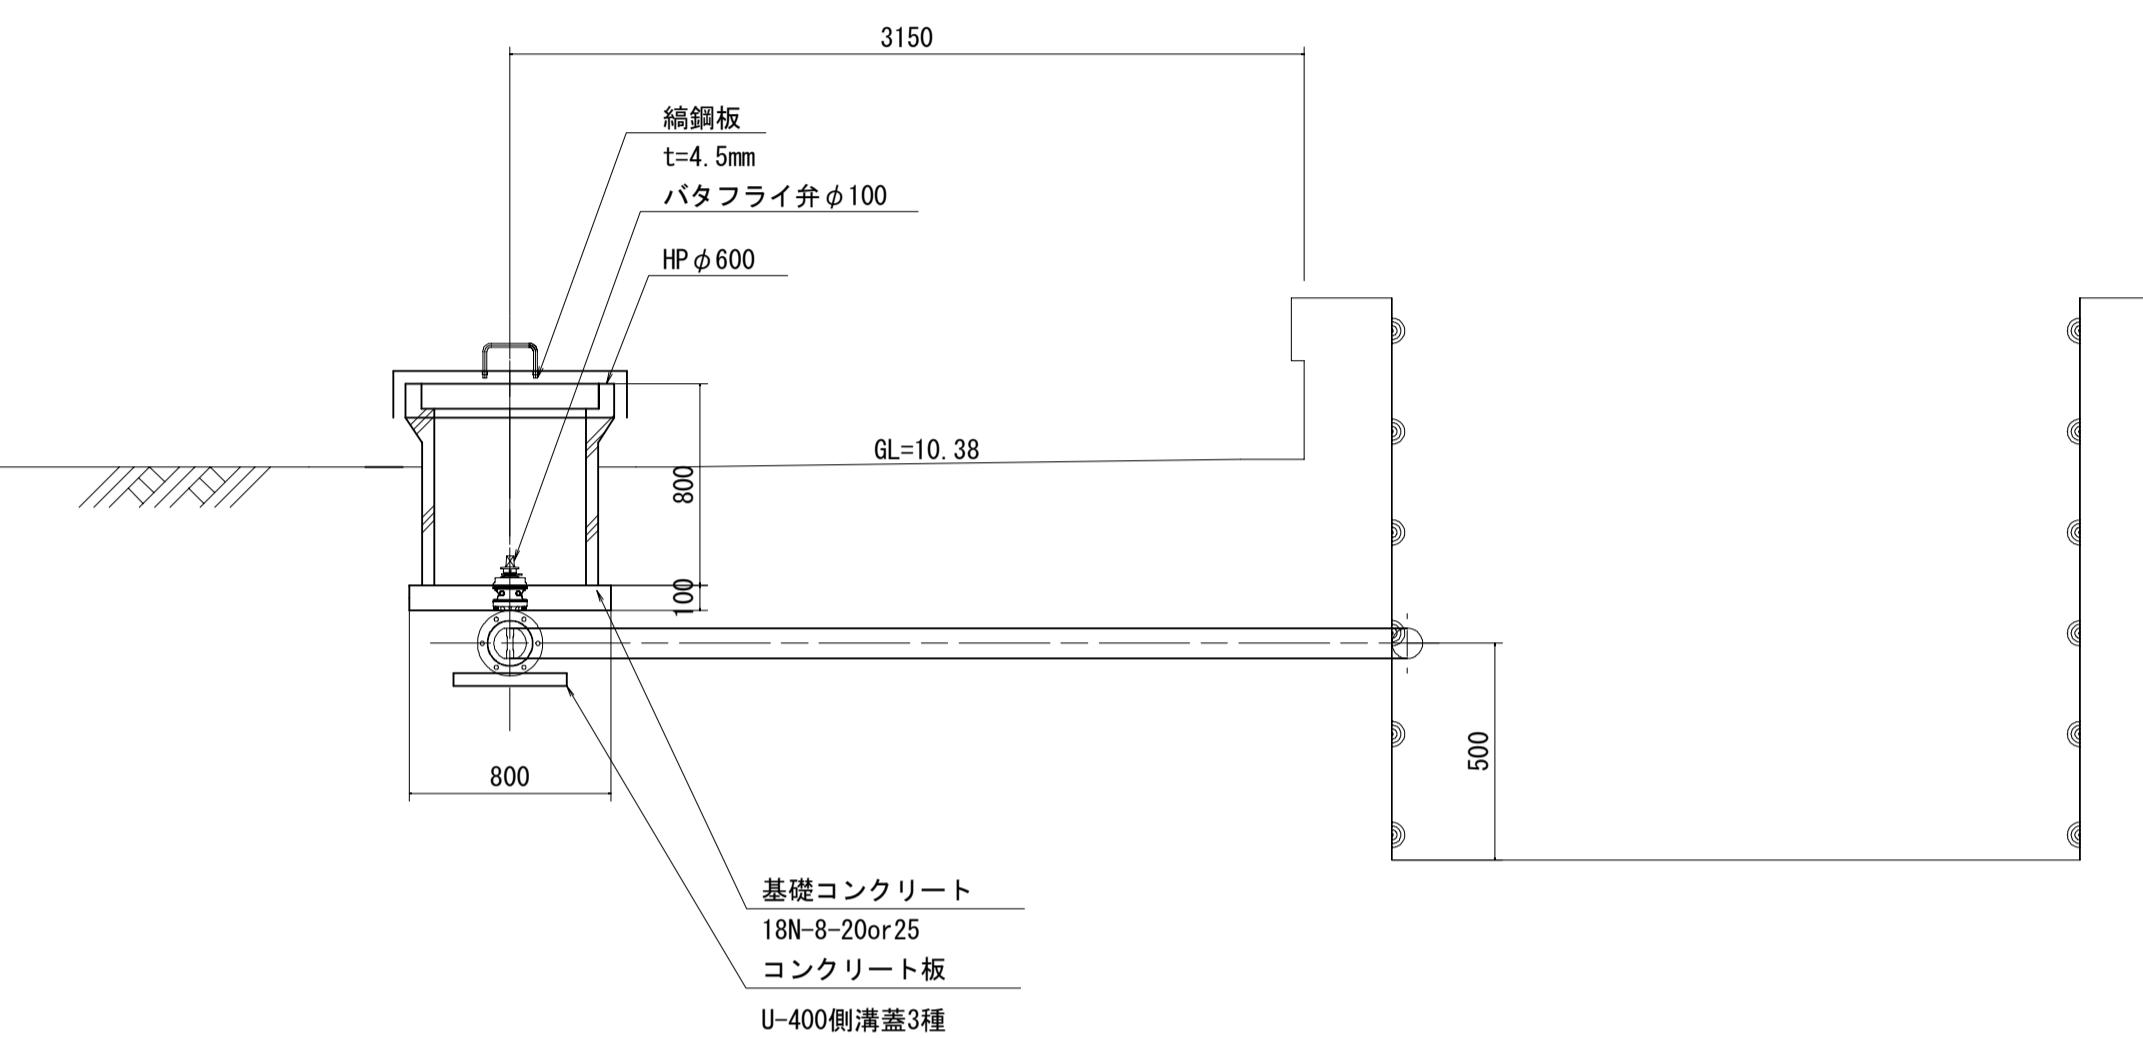

## 三角堰構造図 S=1:20

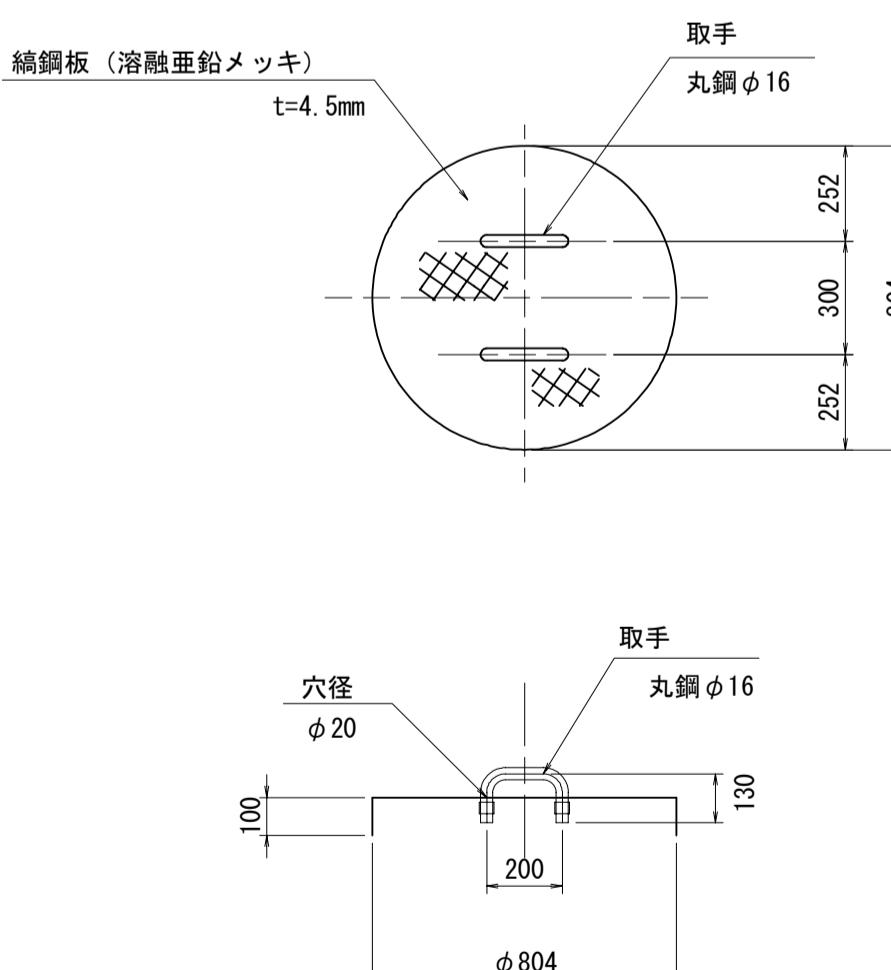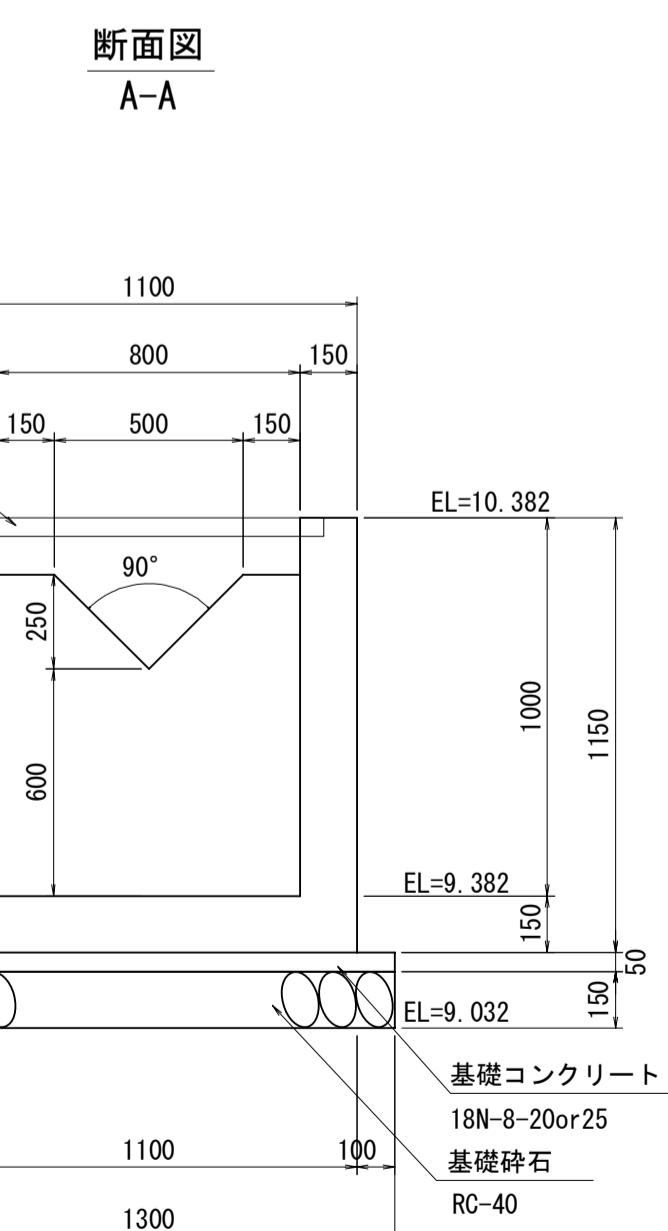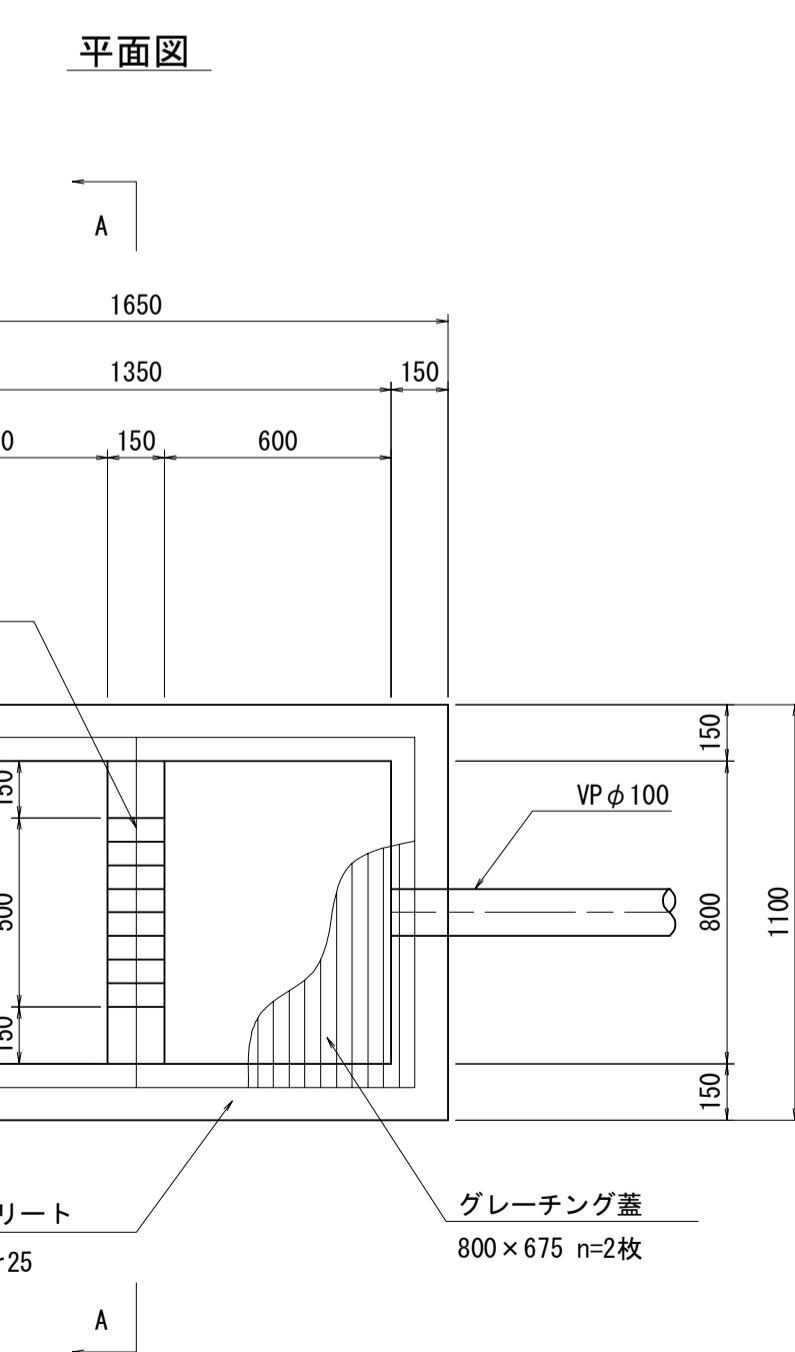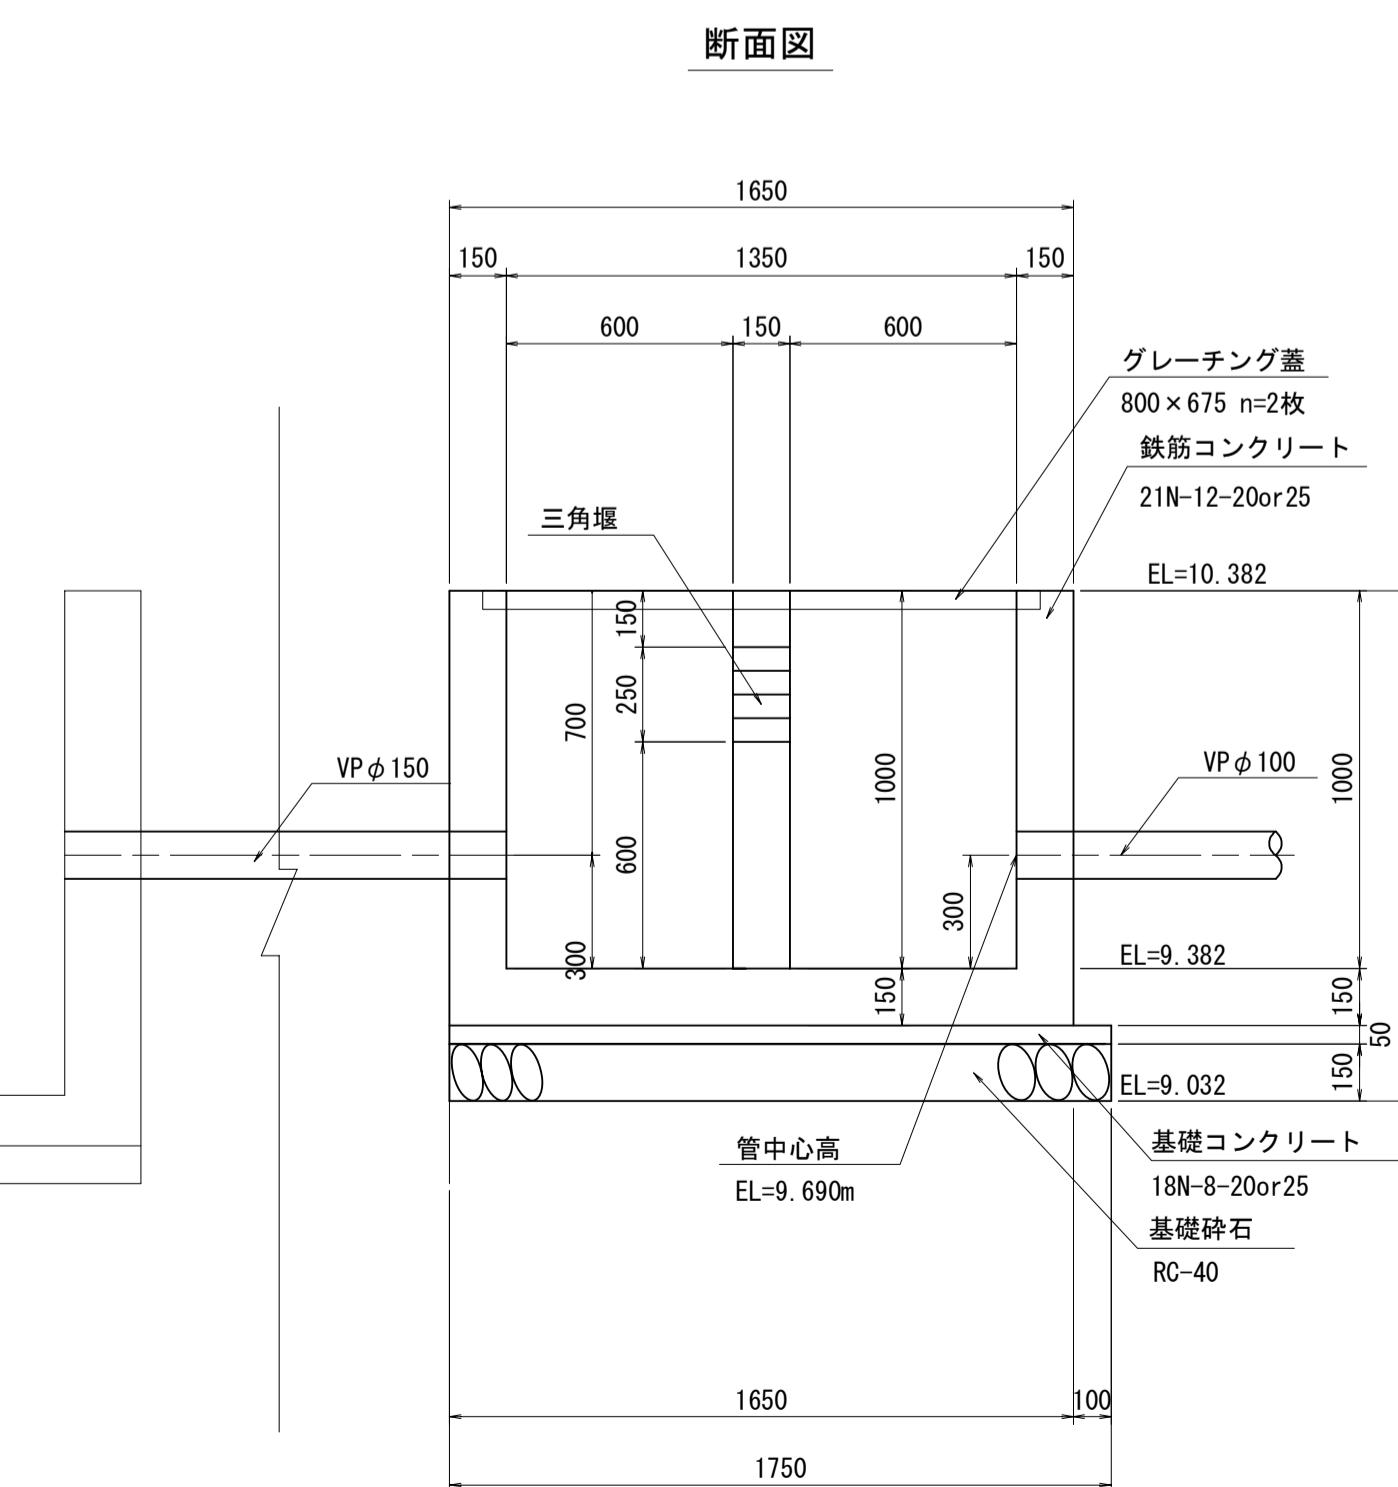


施設名	南部幹線用水路(0312100-1100-20)	
図面名	駒込谷中分水工構造図(4/8)	
作成年月	平成26年 3月	
縮尺	A1 図示	図面番号 8-318/599
作成者	関東農政局 両農業水利事業所	


## 駒込谷中分水工構造図 (5/8)

## 駒込第三分水工取付図

平面図 S=1:30

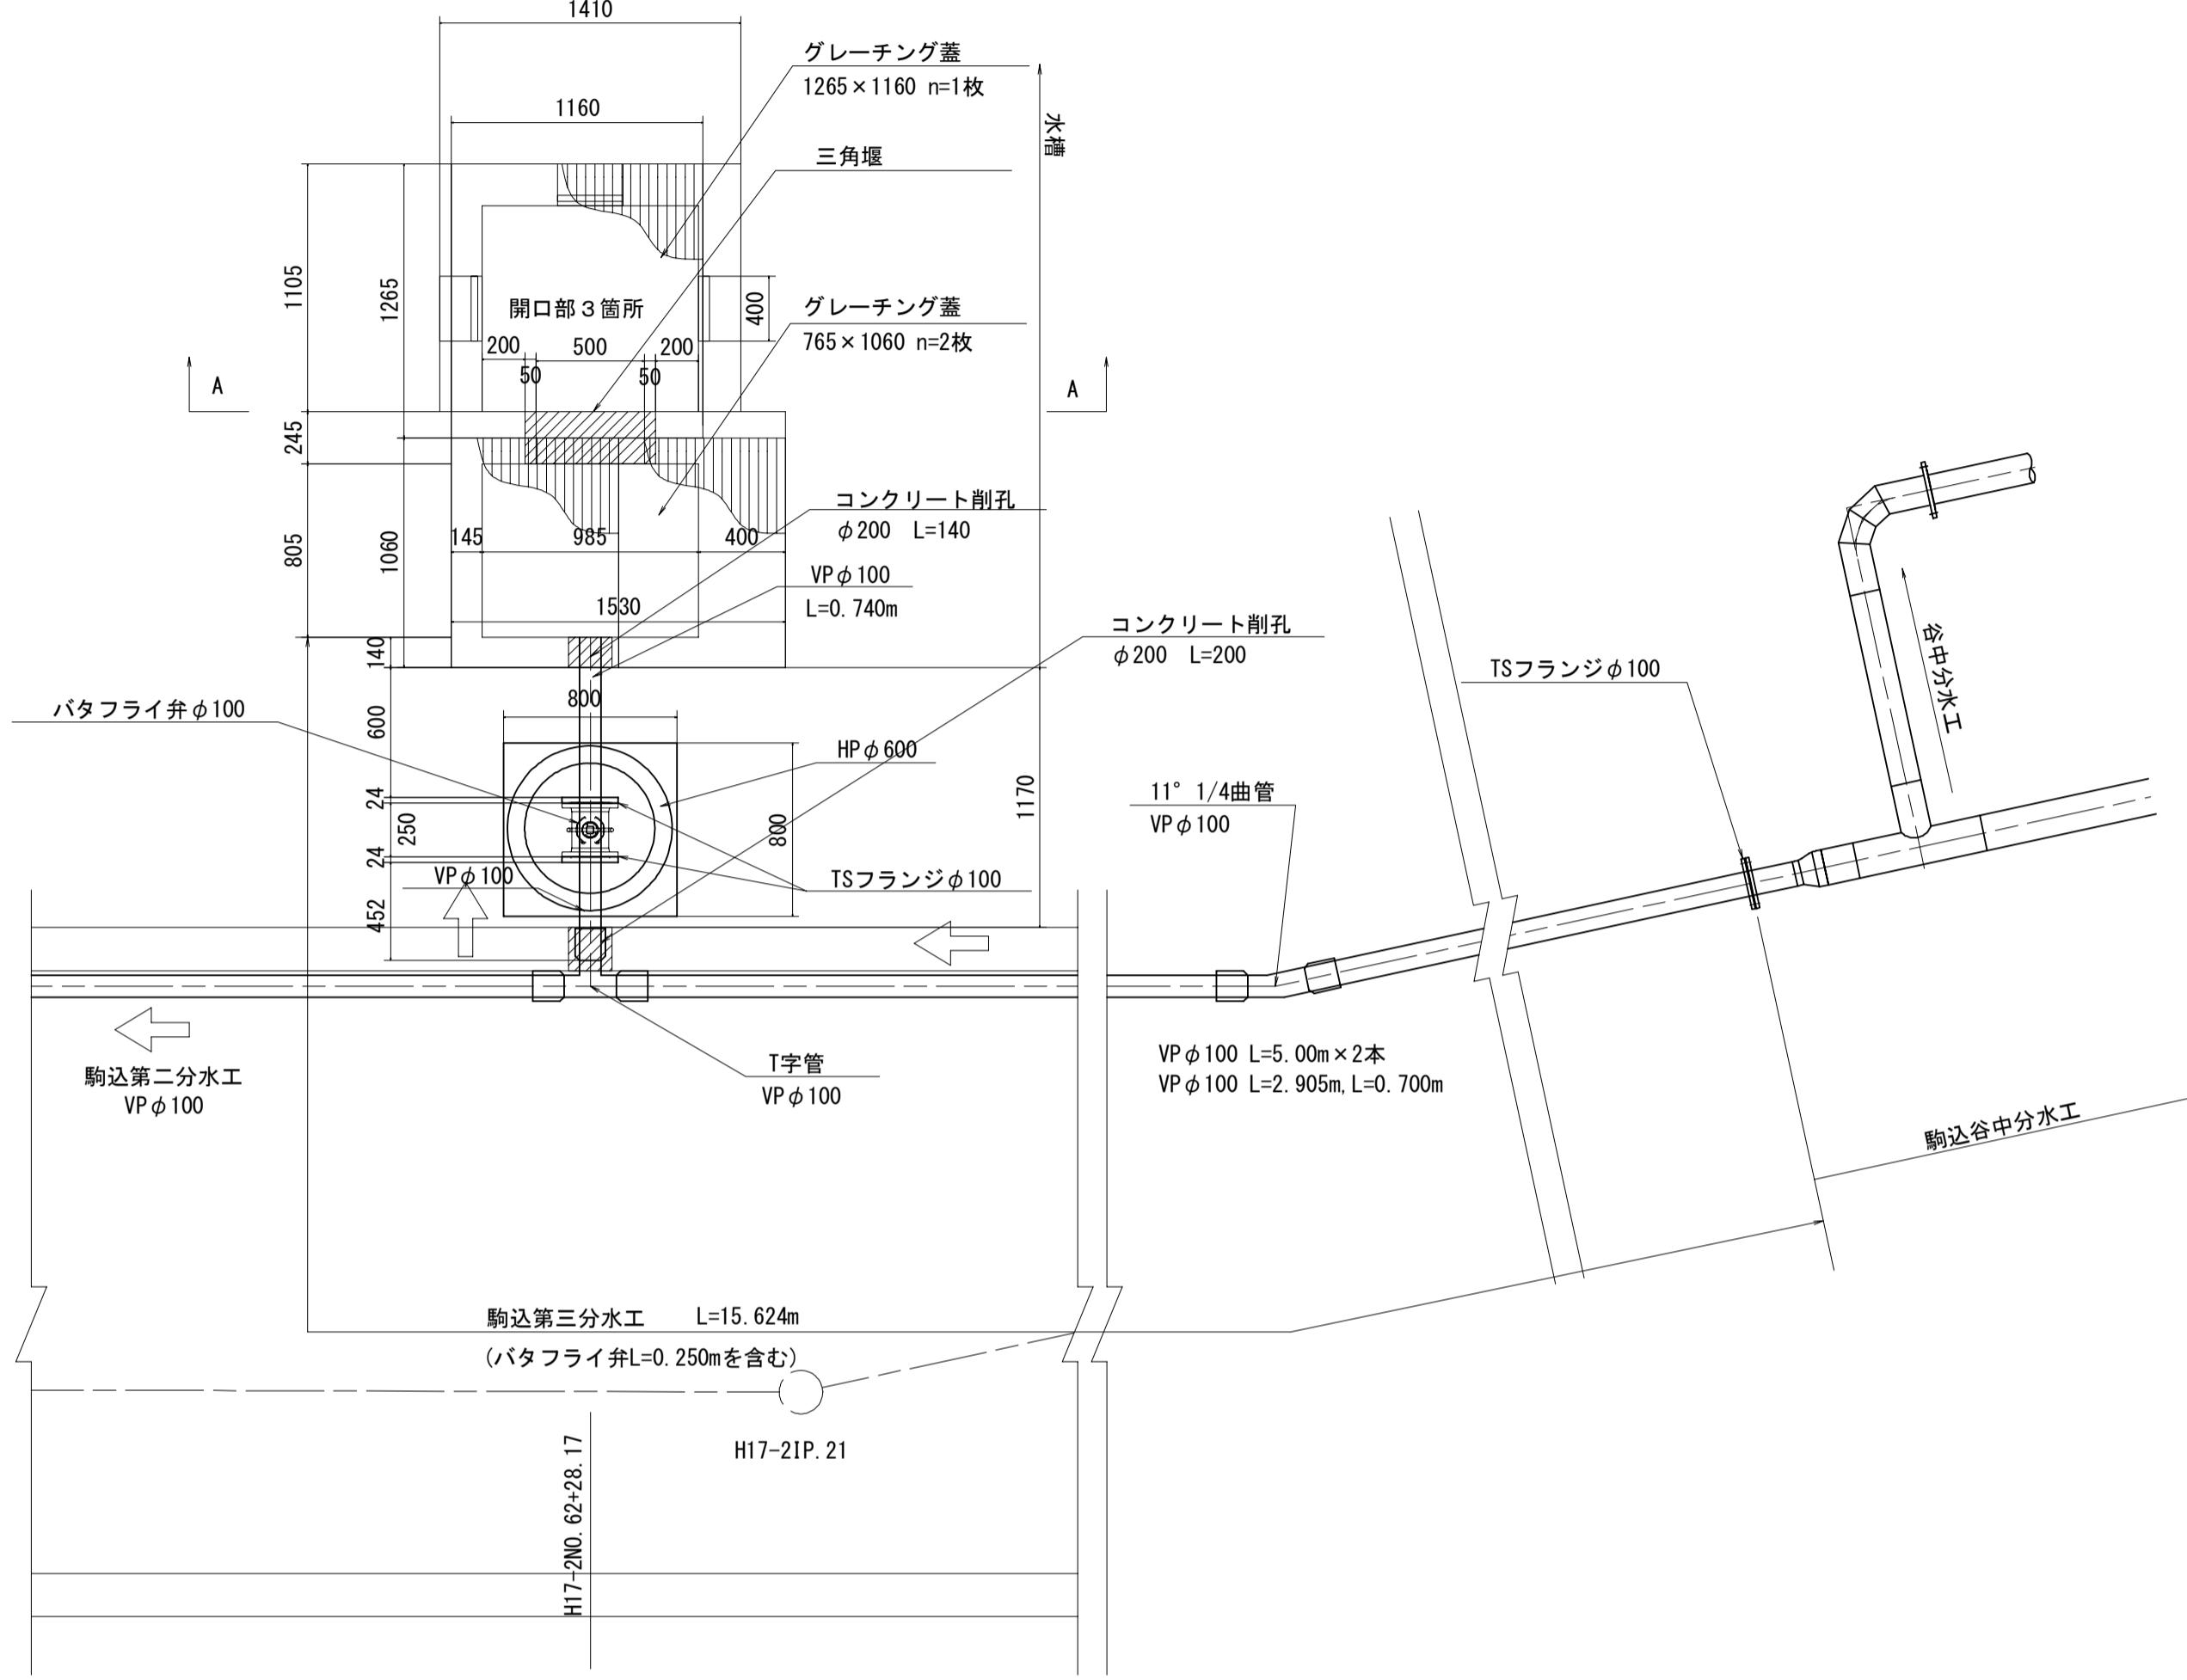

## 断面図 S=1:3


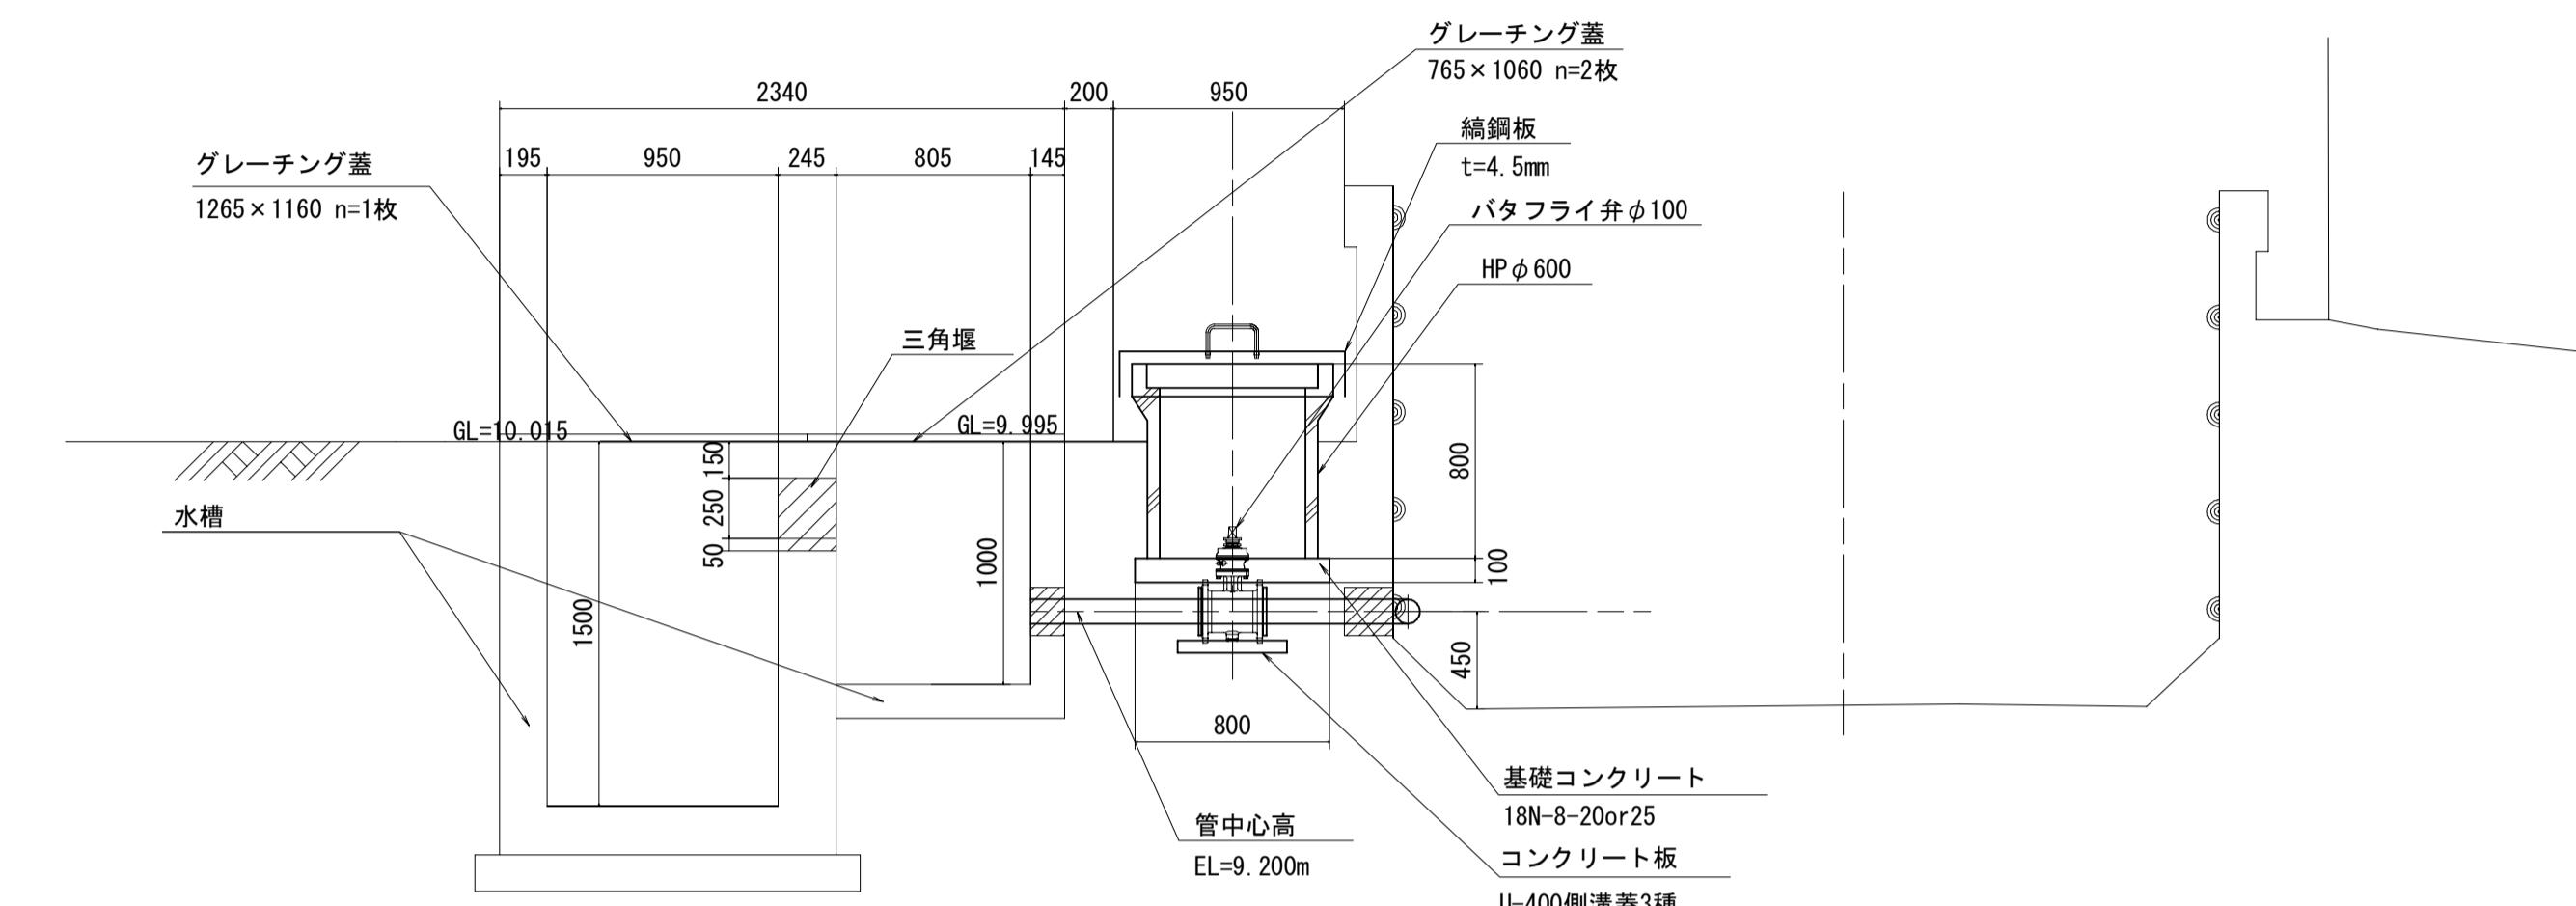


## 三角堰柵詳細図 S=1:30

## 頂版蓋詳細図 S=1:20

※グレーチング蓋は、鎖付き開閉可能



※分水枠の開口部は高さ10cmの堰板設置

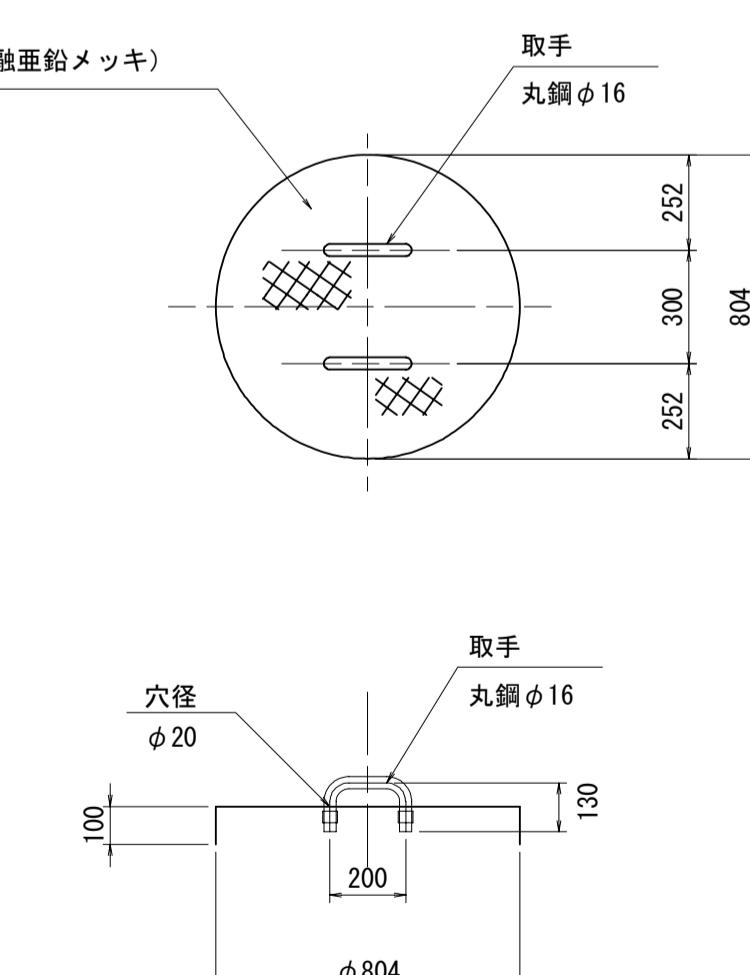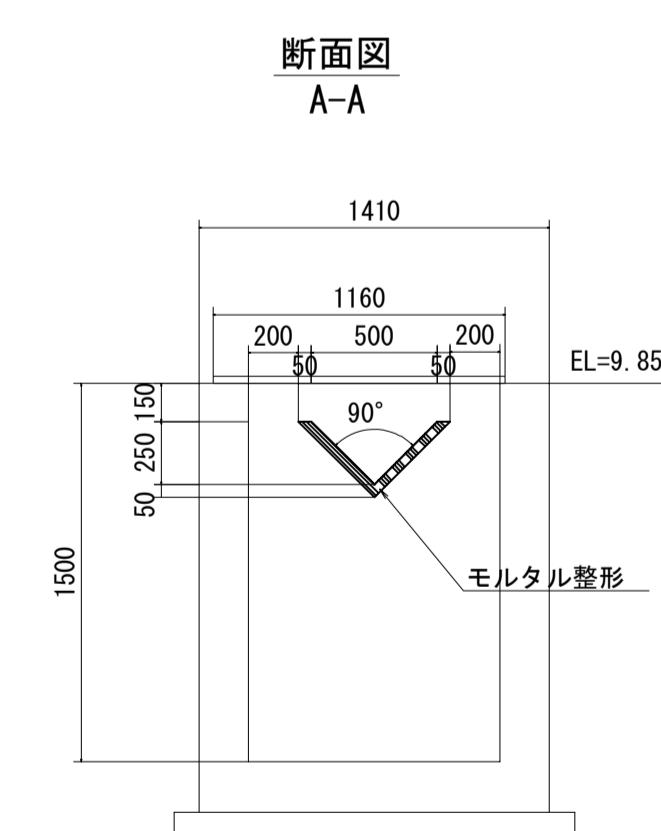


施設名	南部幹線用水路(0312100-1100-20)		
図面名	駒込谷中分水工構造図(5/8)		
作成年月	平成26年 3月		
縮尺	A1 図示	図面番号	8-319/599
作成者	関東農政局 両総農業水利事業所		

## 駒込谷中分水工構造図 (6/8)


## 駒込谷中分水工平面縦断図

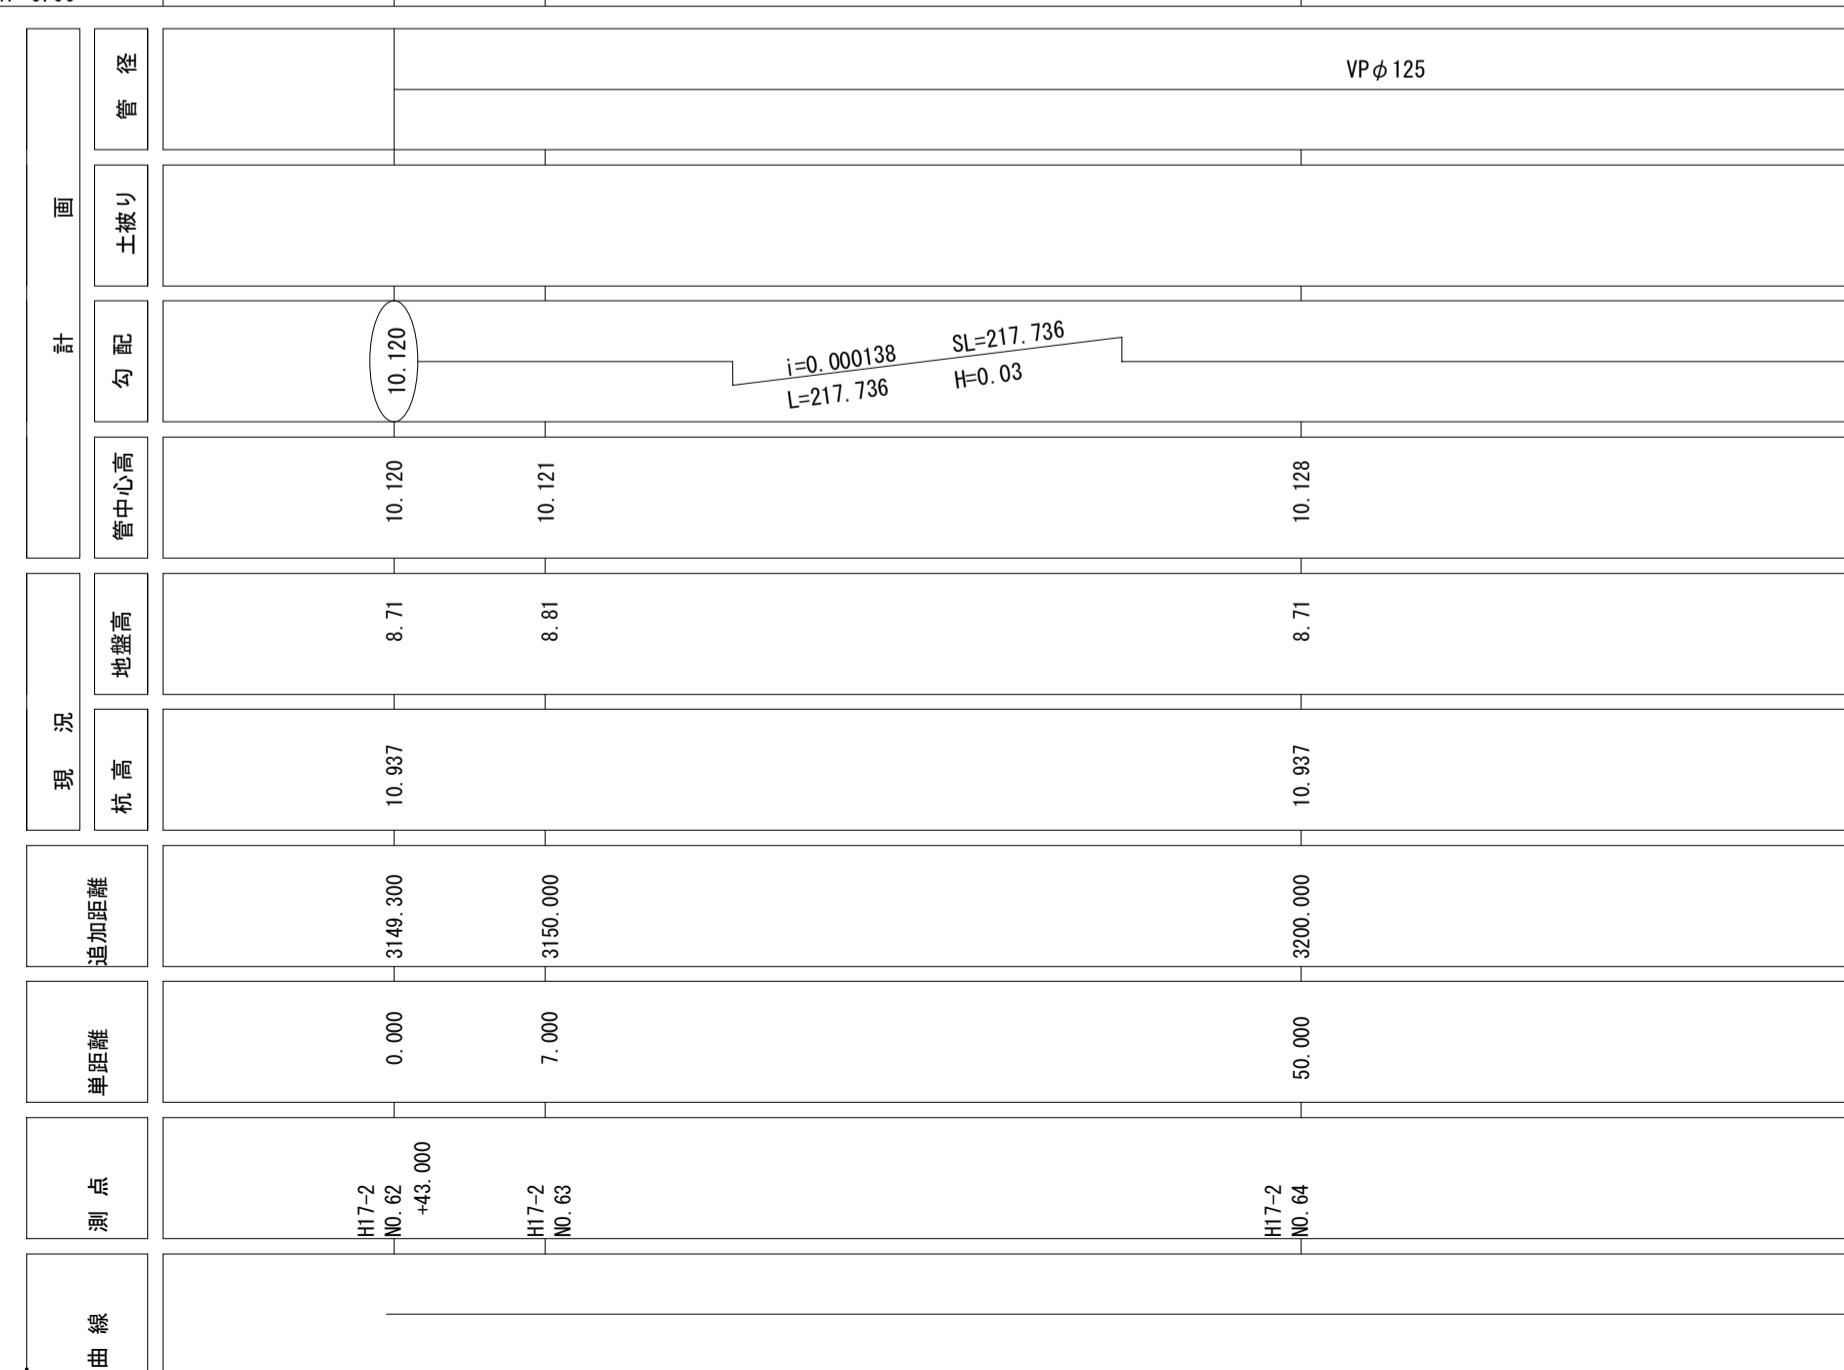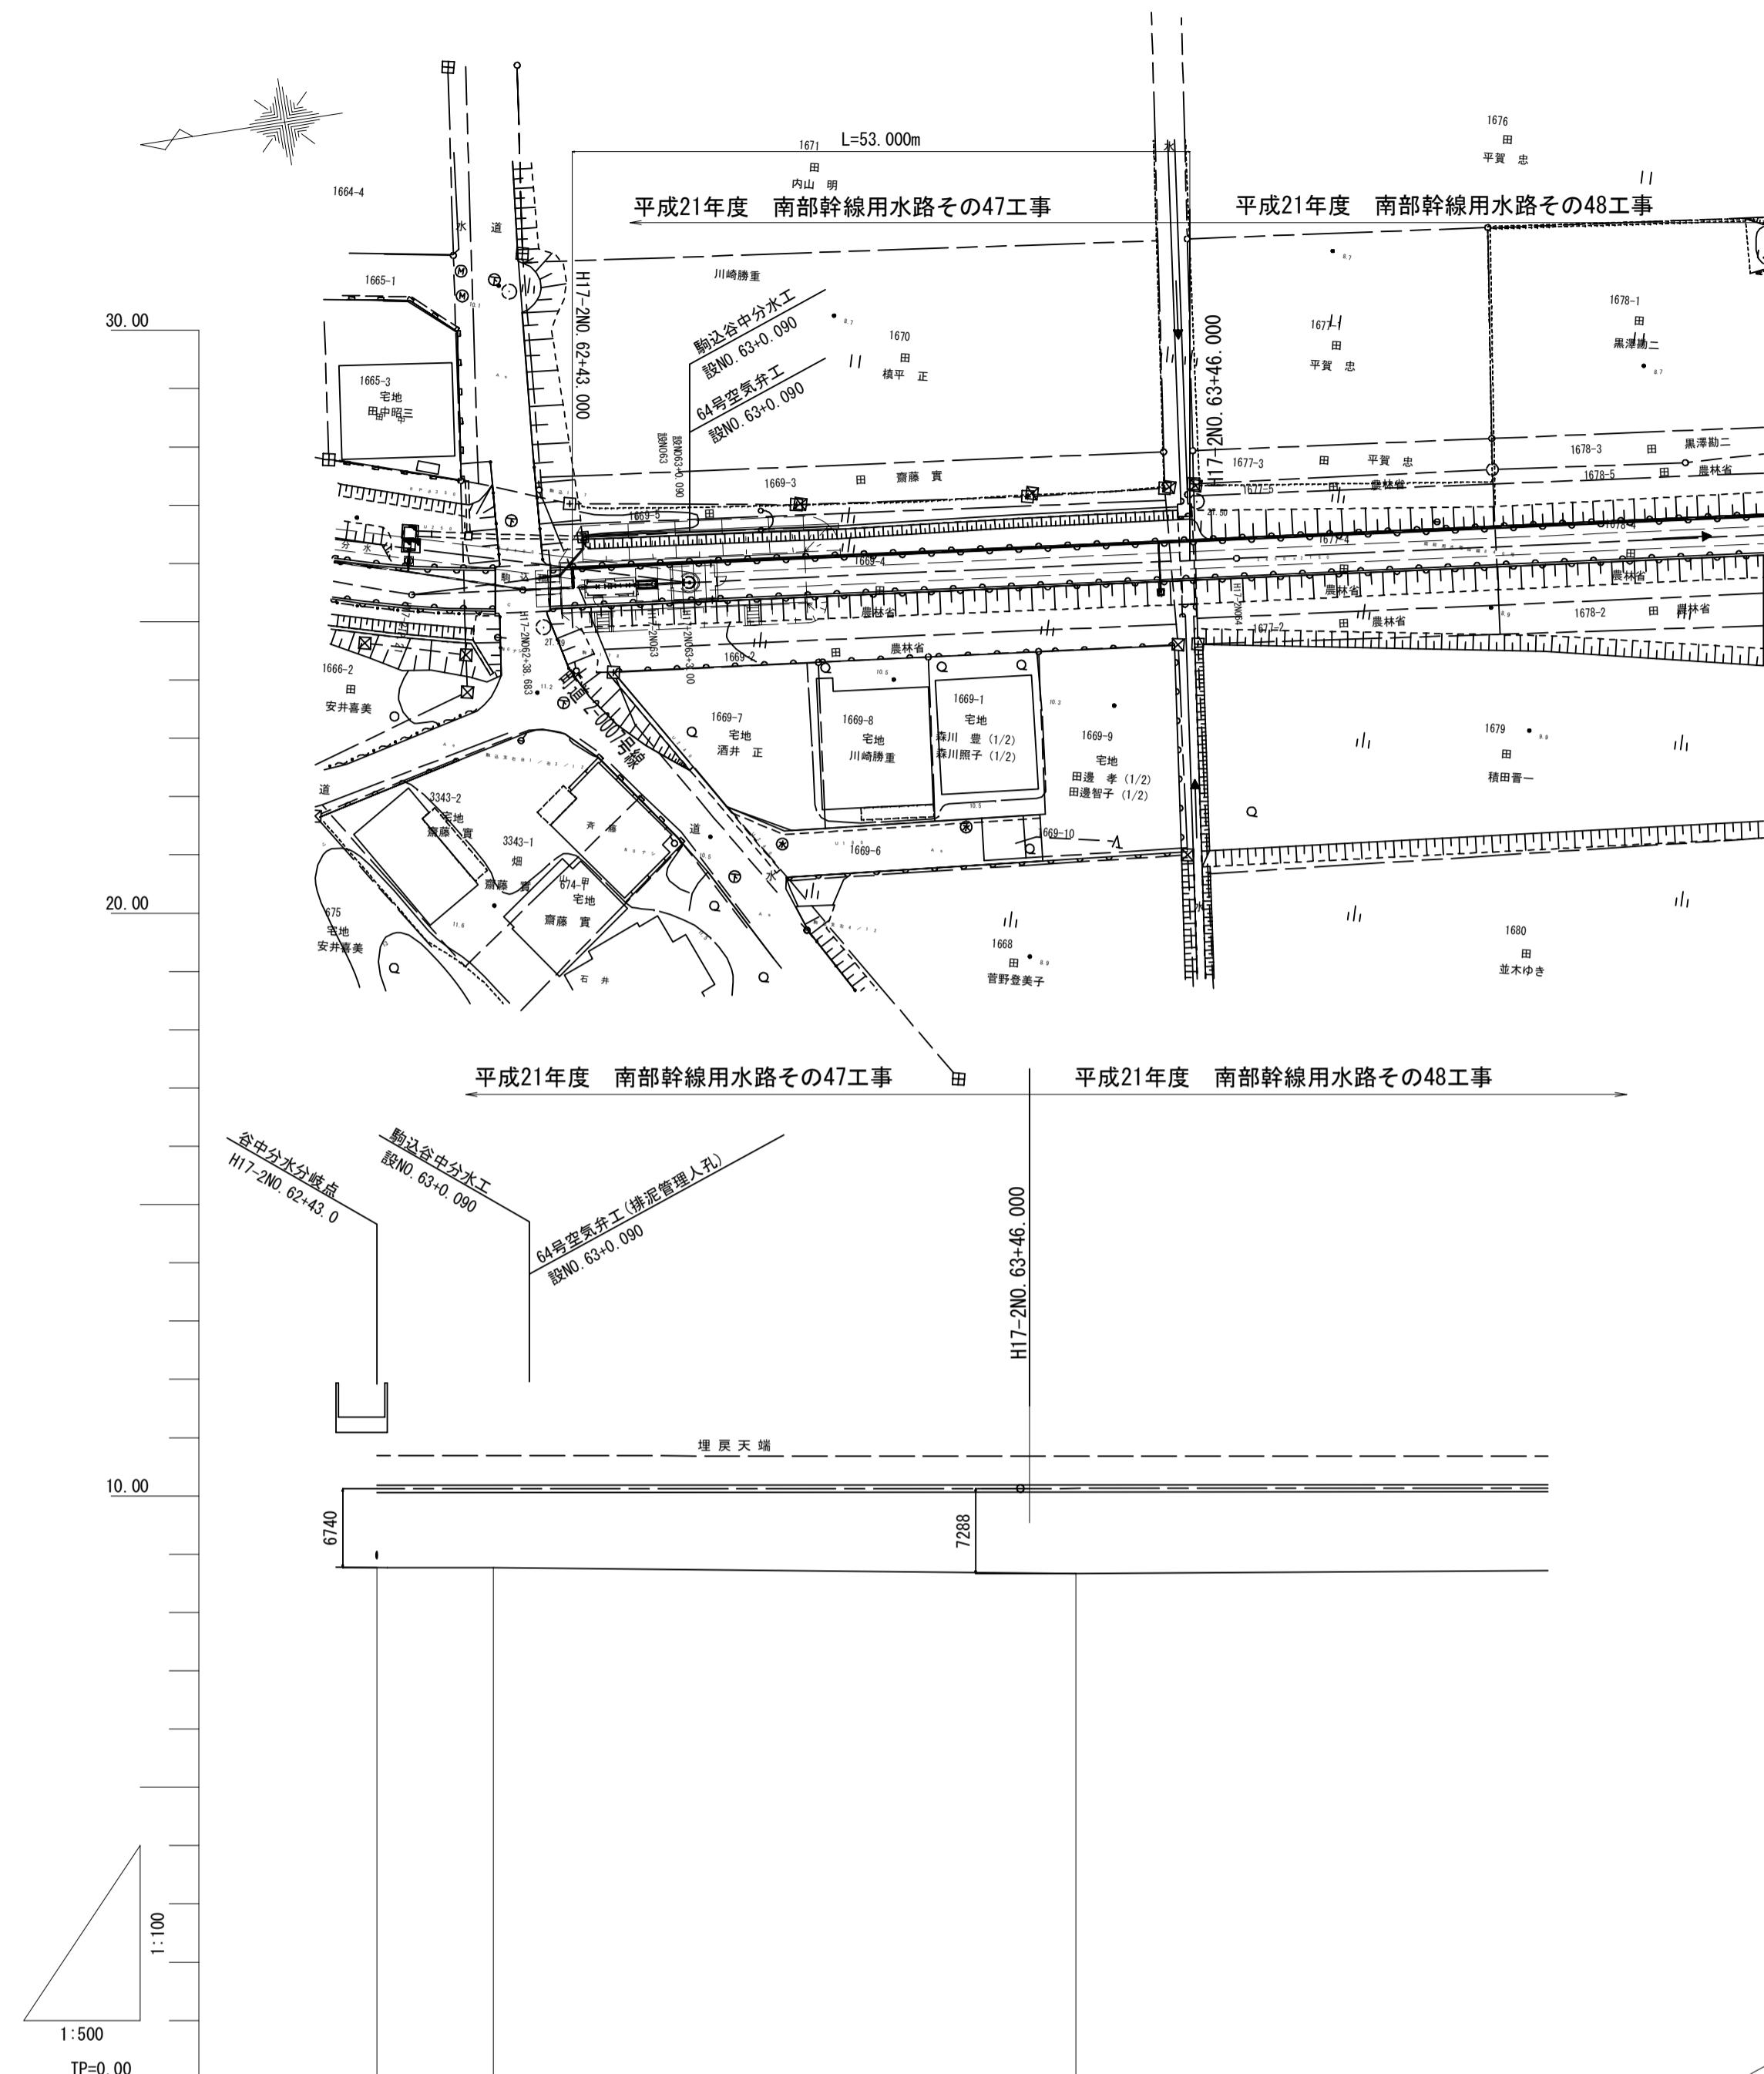

## 谷中分水工取付平面図 S=1:30

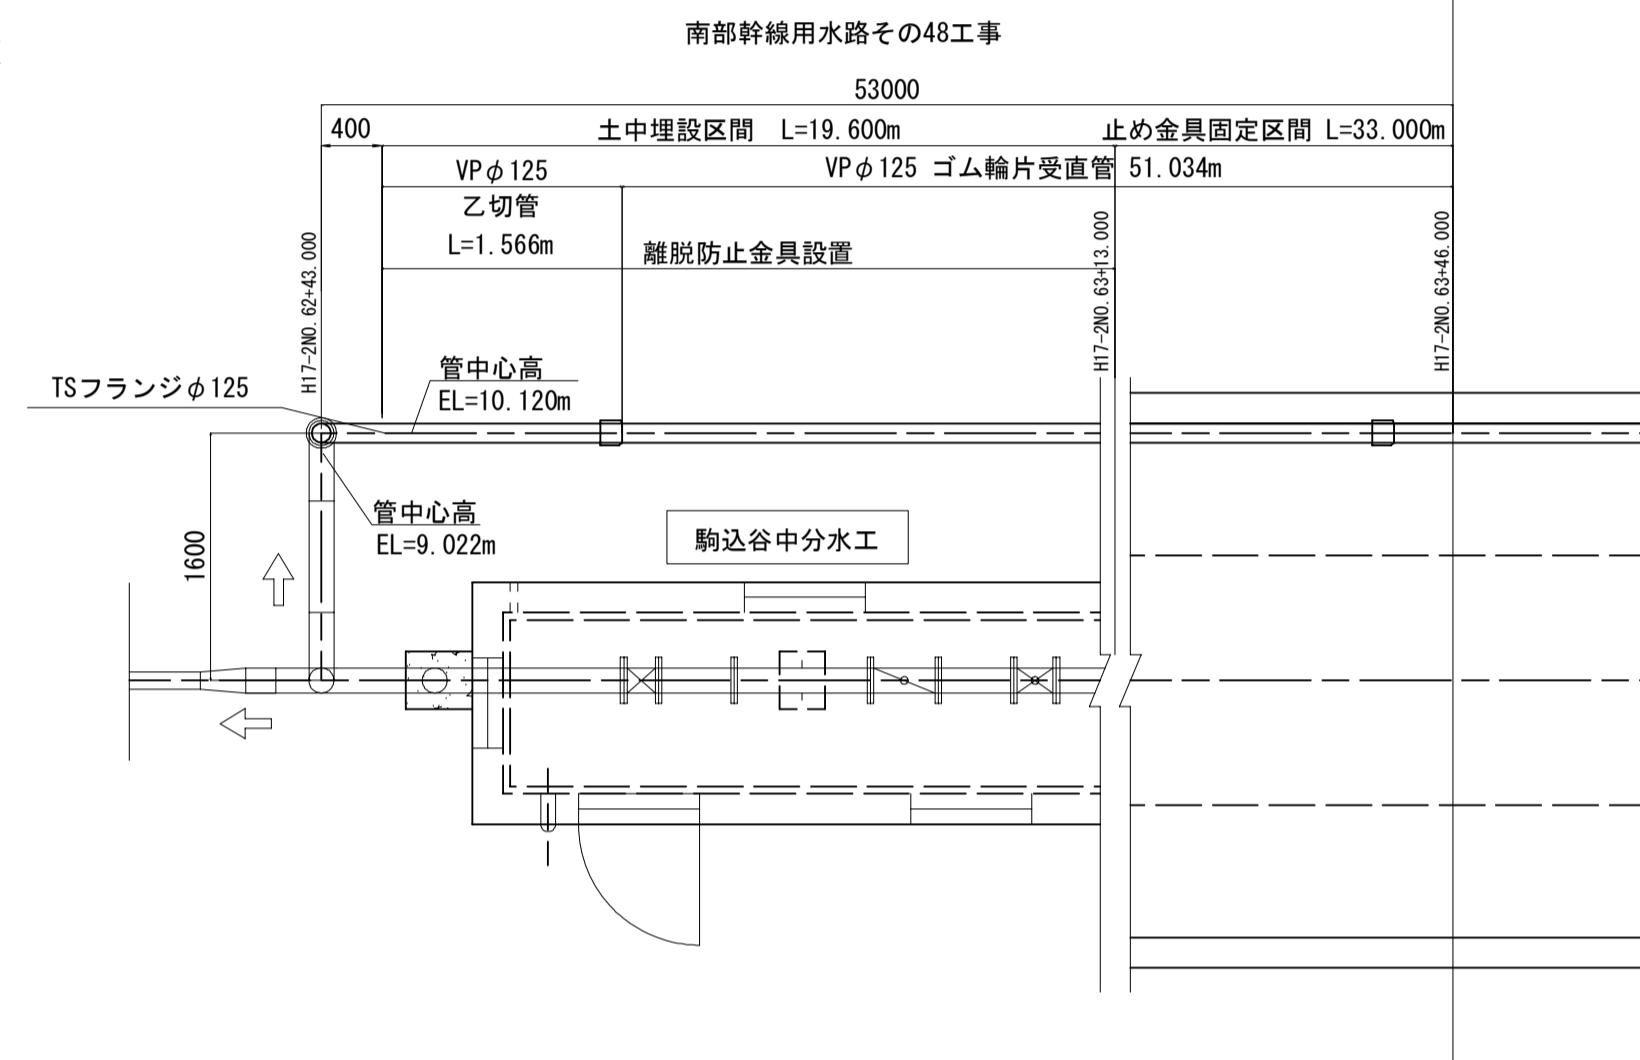


## 開水路部直接分水断面図 S=1:50

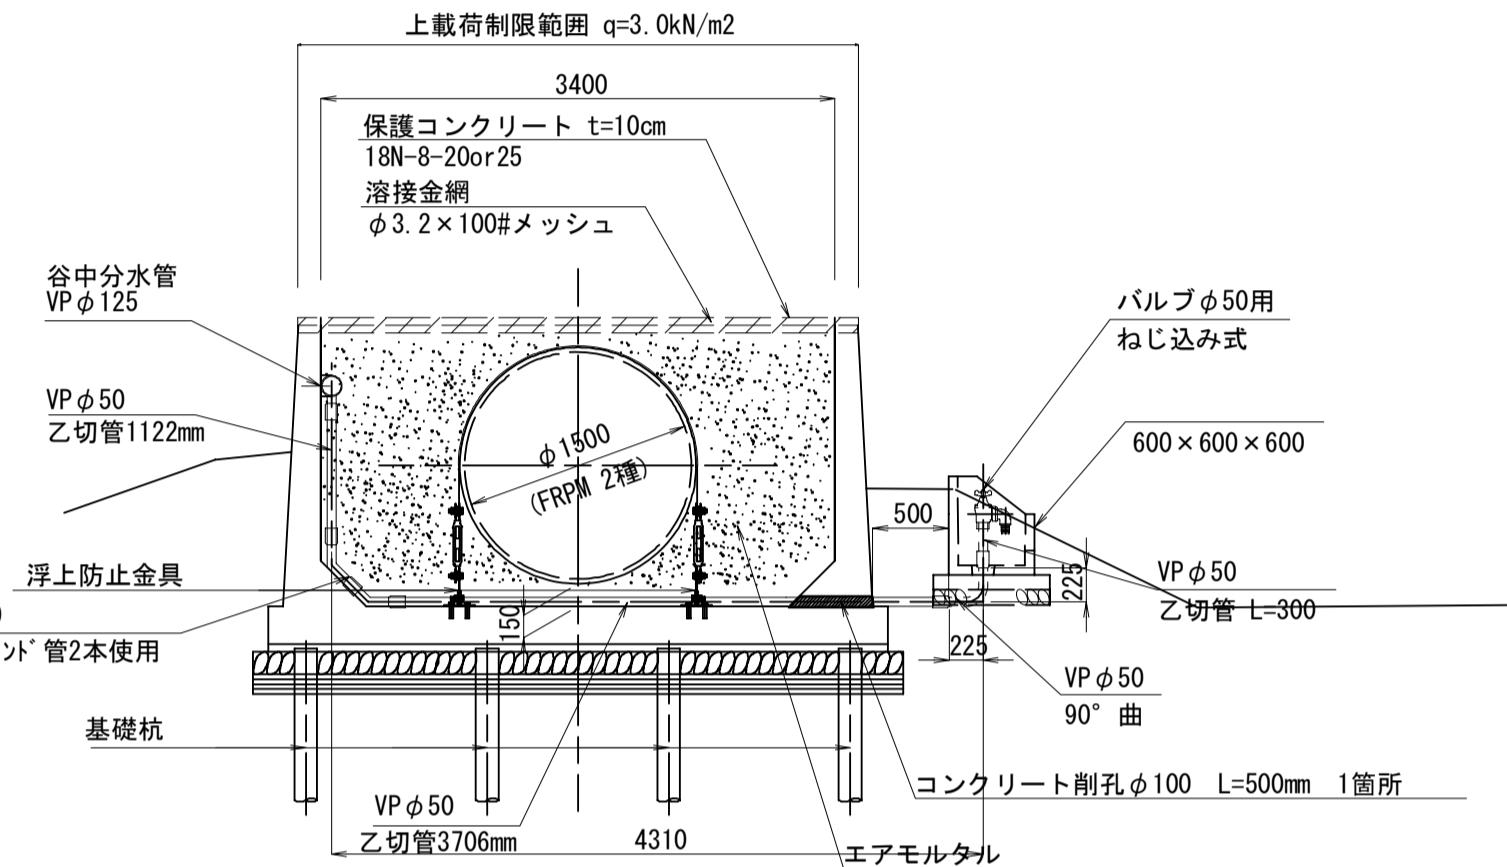


# 分水枠構造図 S=1:25

---


450×450×400/650

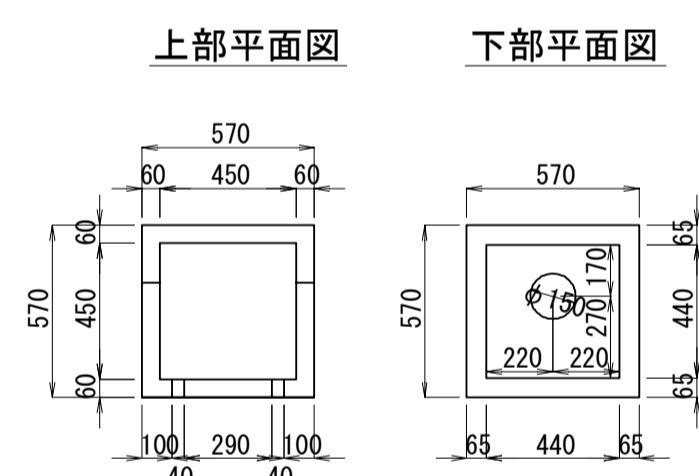


## 開水路部標準斷面図

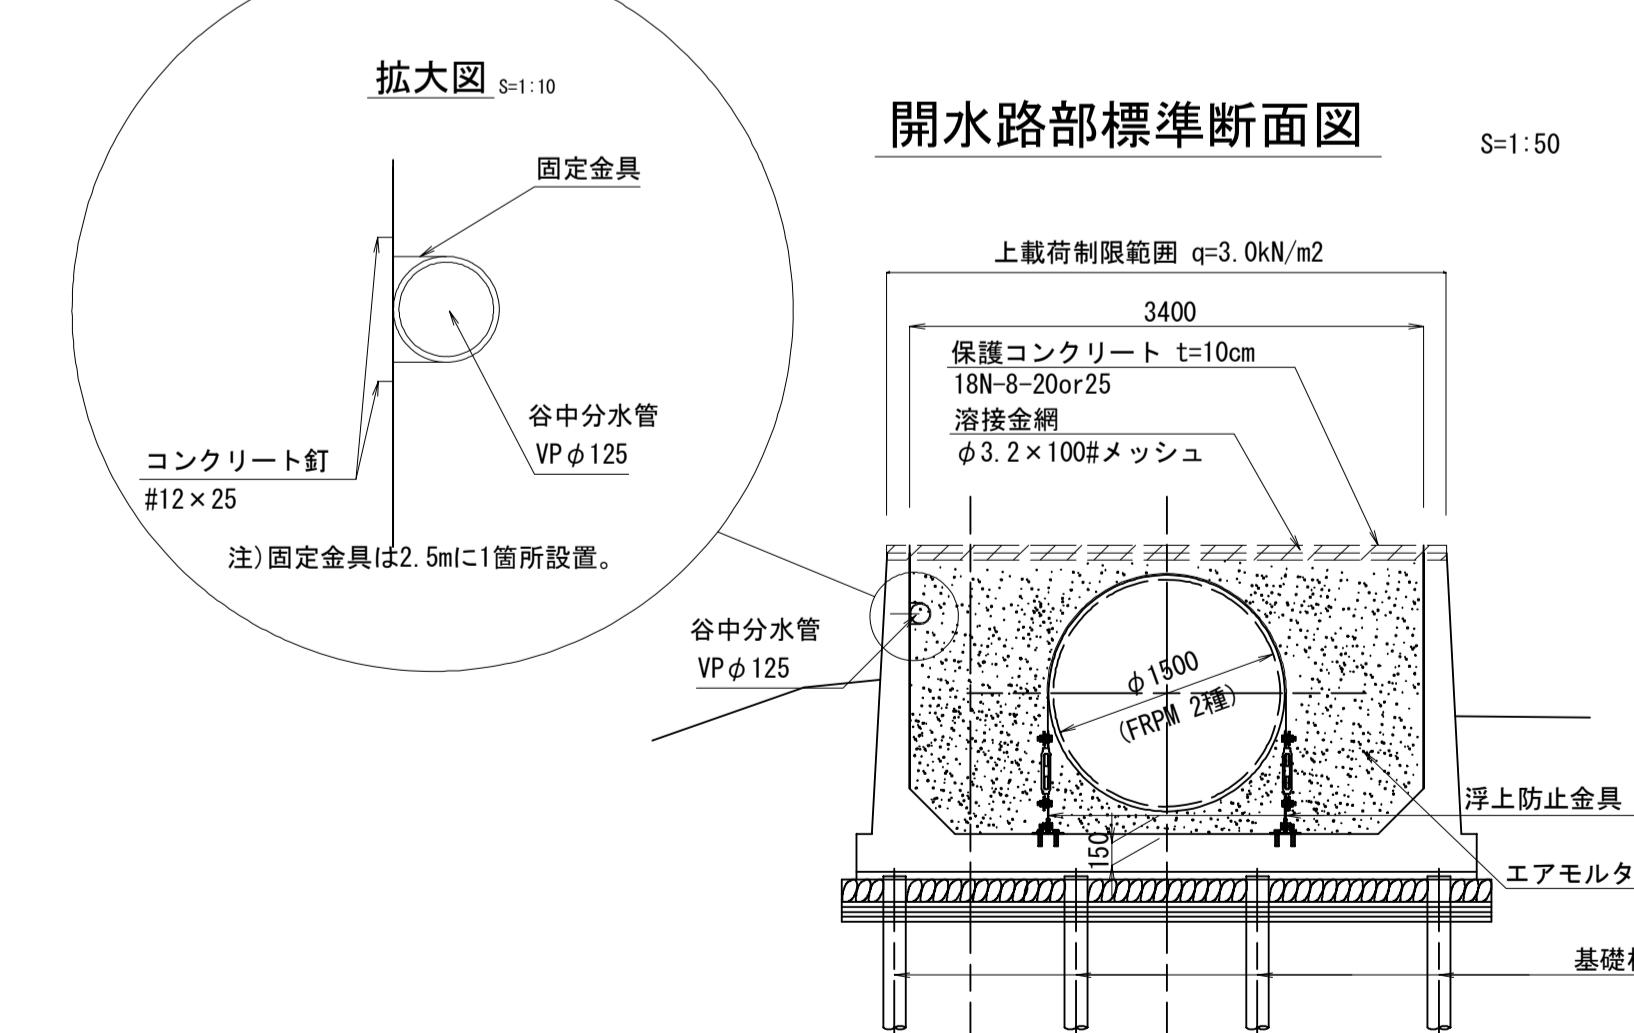

## 正面図

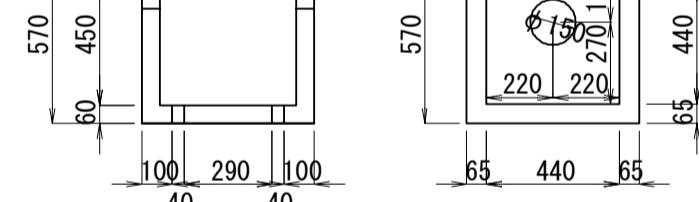

570 60 320 190

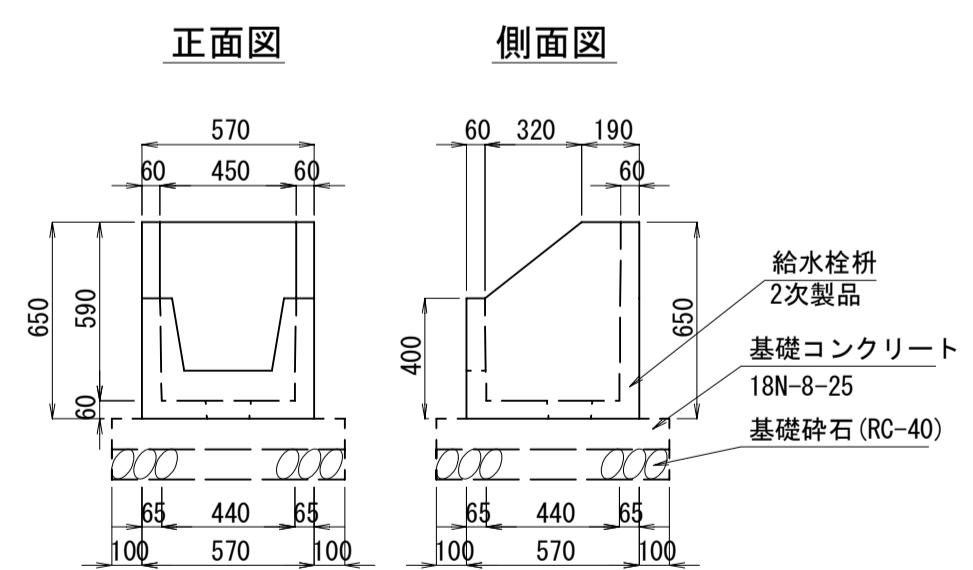


施設名	南部幹線用水路(0312100-1100-20)		
図面名	駒込谷中分水工構造図(6/8)		
作成年月	平成26年 3月		
縮尺	A1 図示	図面番号	8-320/599
作成者	関東農政局 両総農業水利事業所		


## 駒込谷中分水工構造図 (7/8)

## 谷中分水工取付図


# 平面図

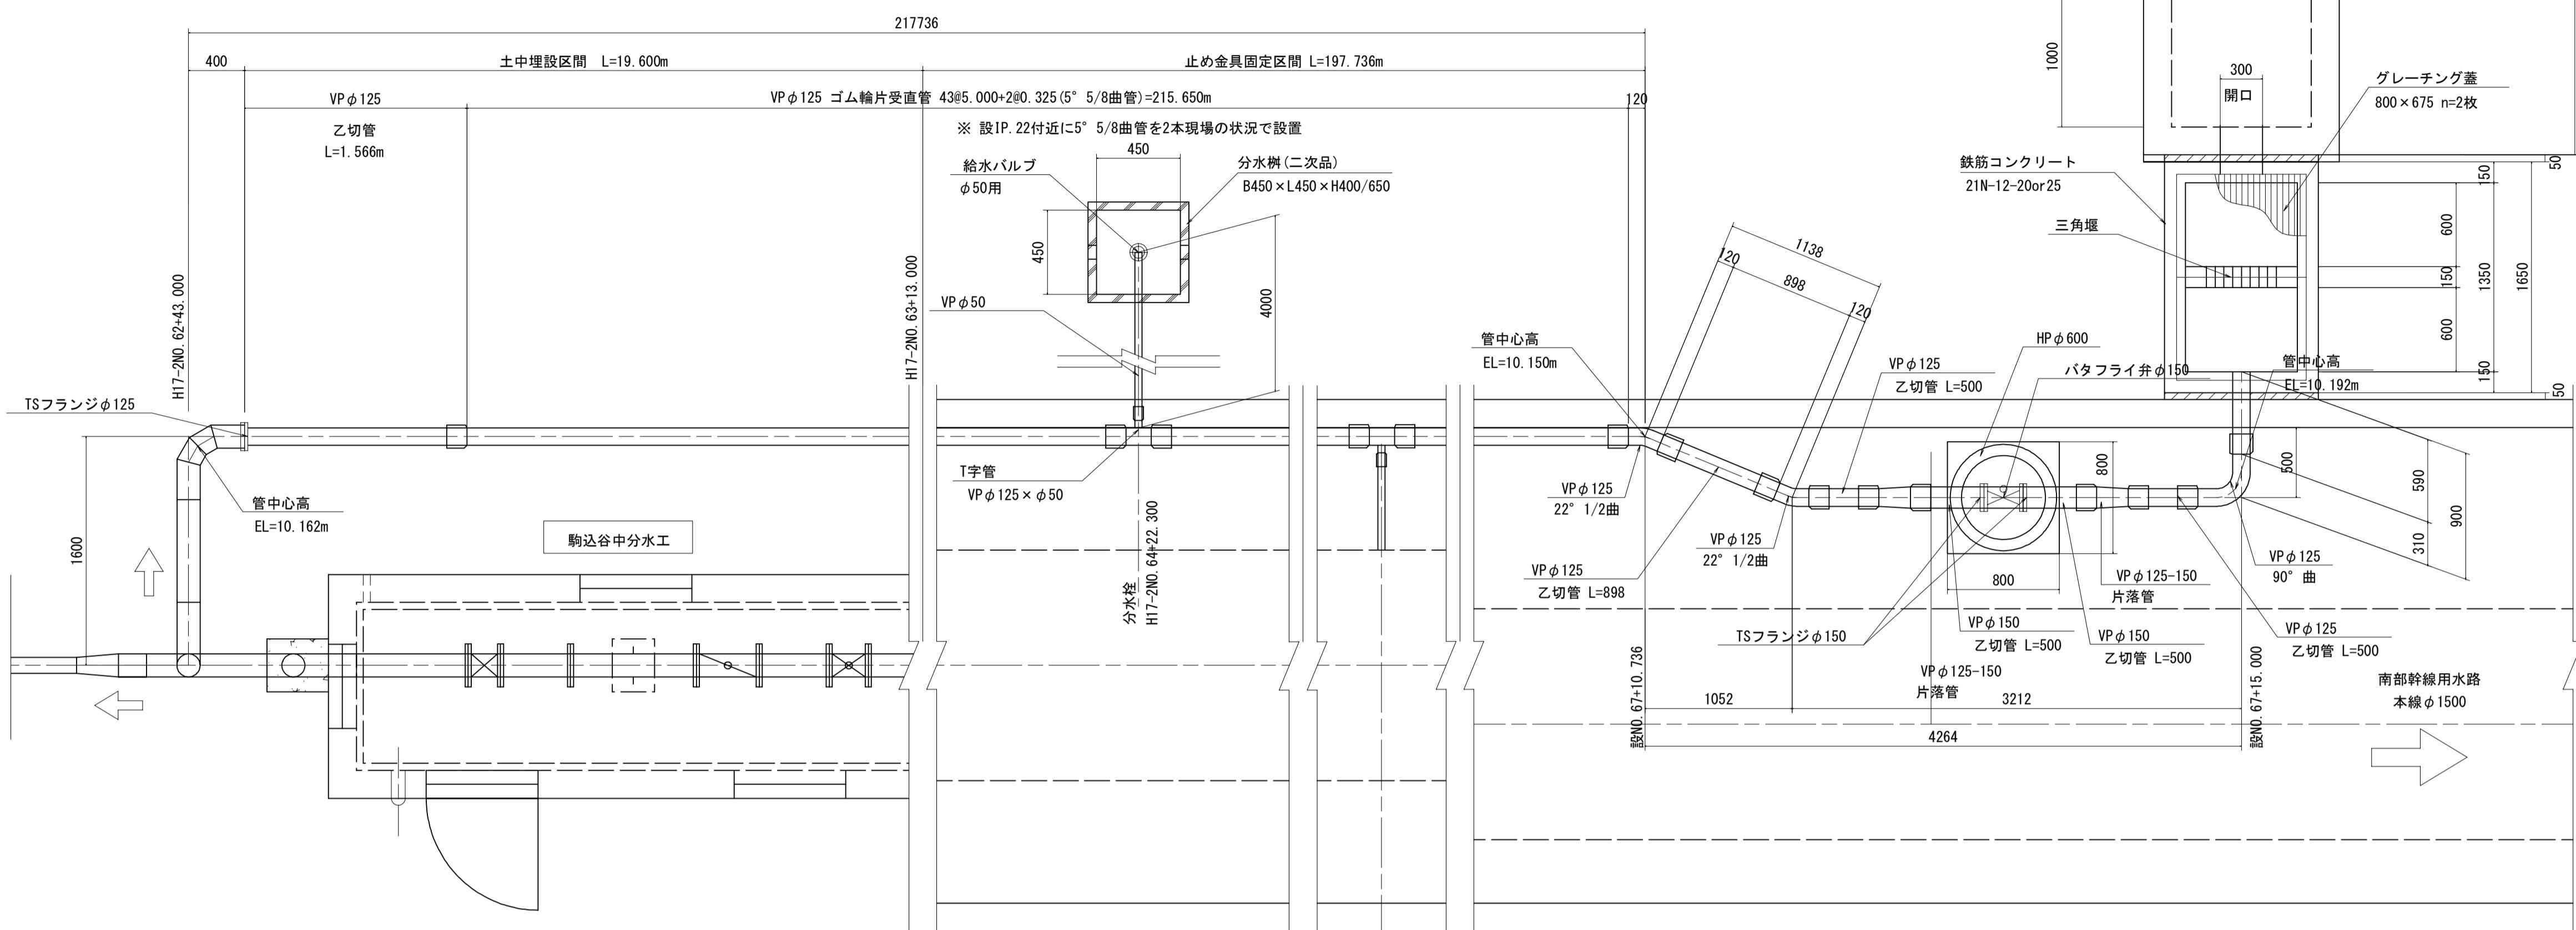


## 断面図 S=1:30

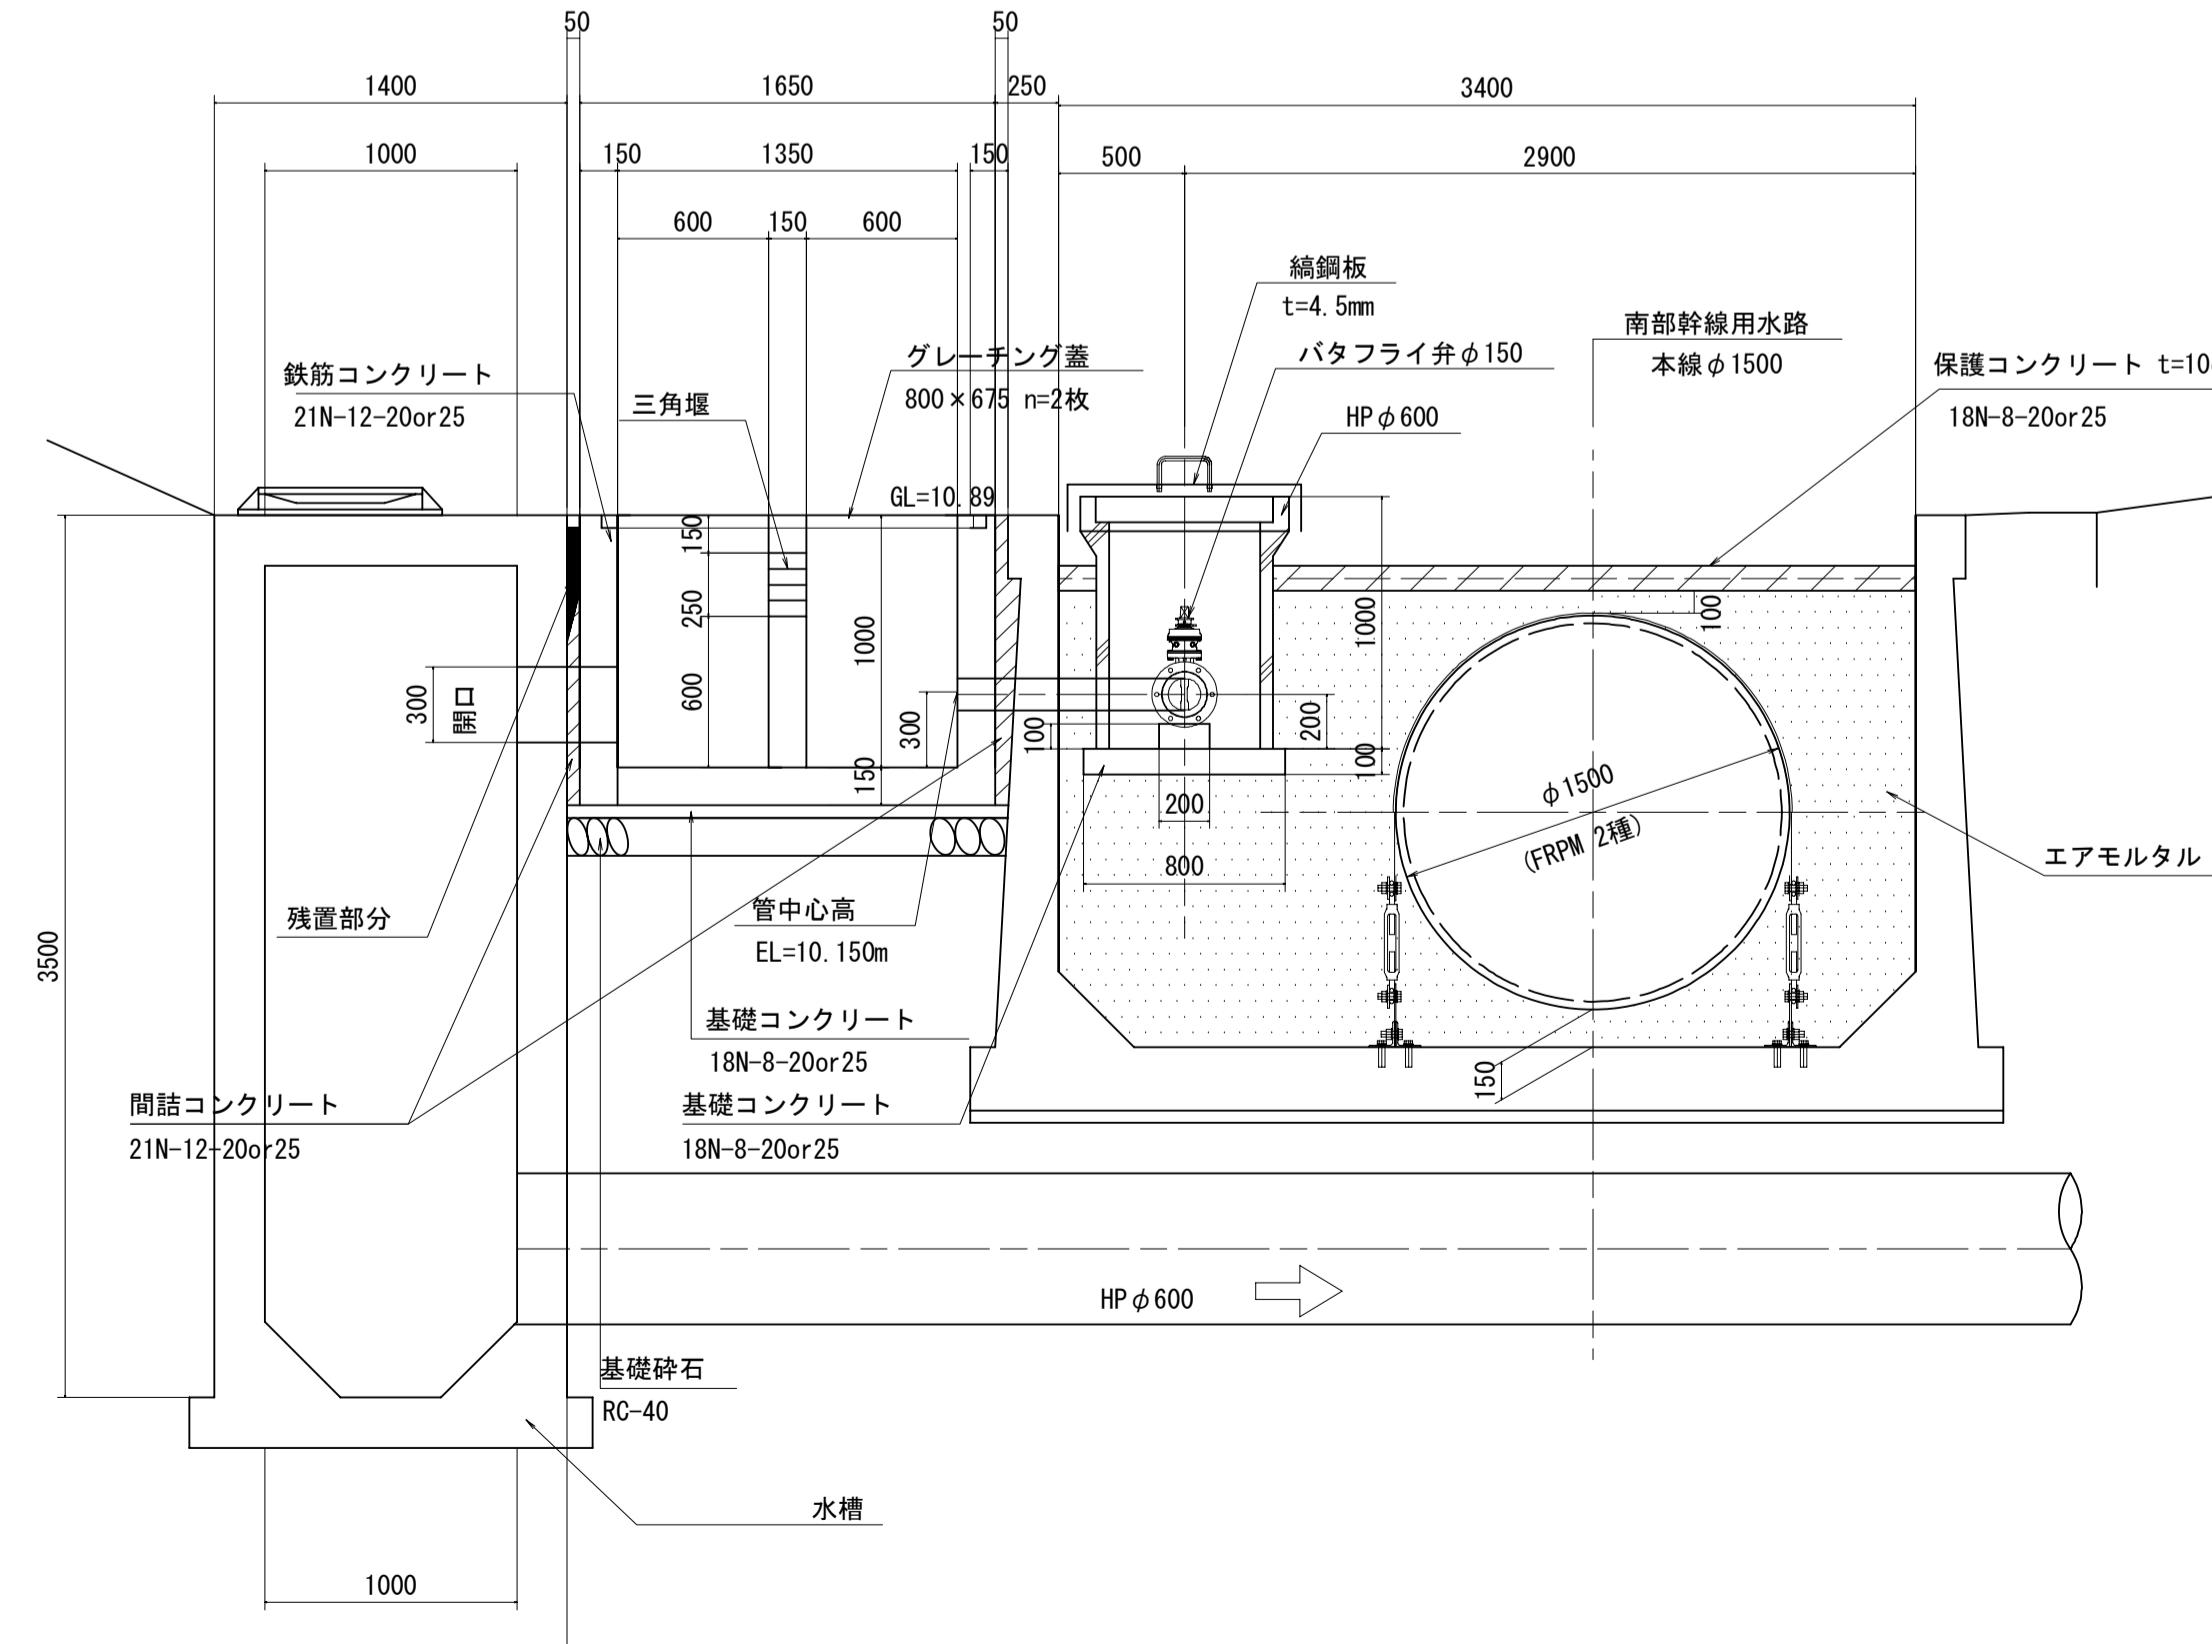


## 侧面図

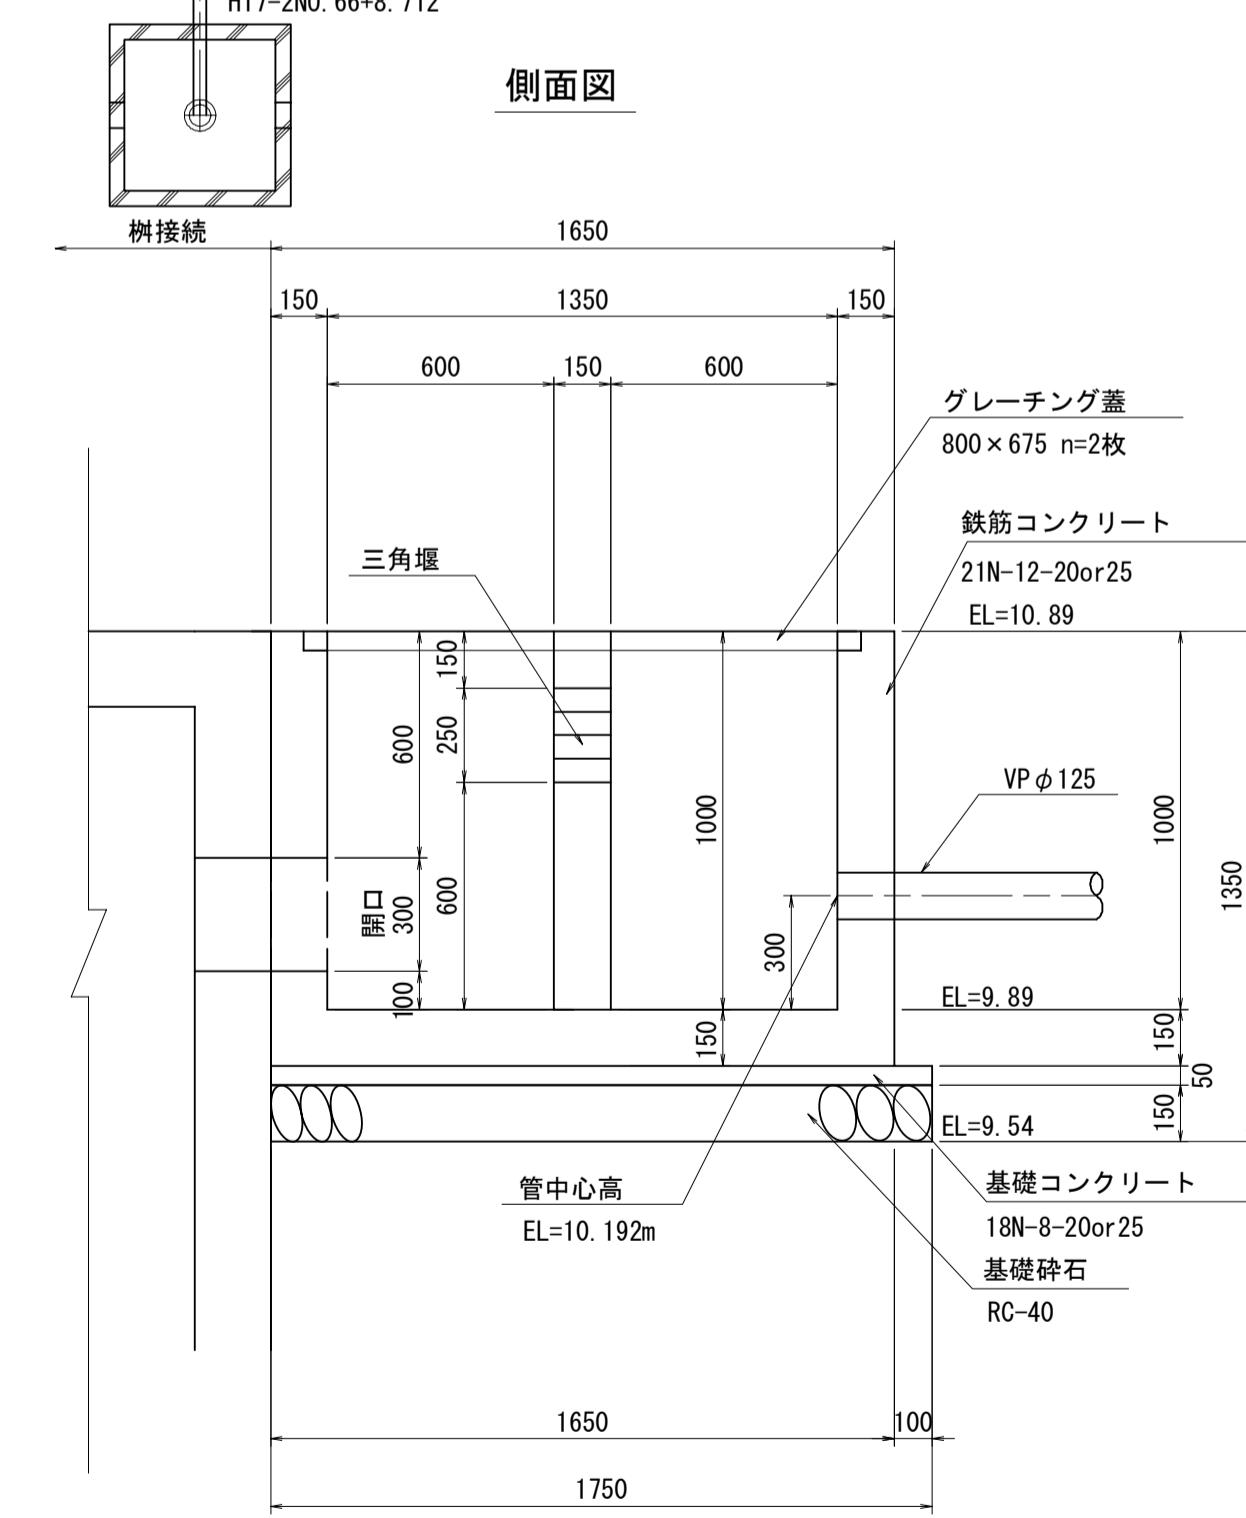


## 三角堰柵詳細図 S=1:20

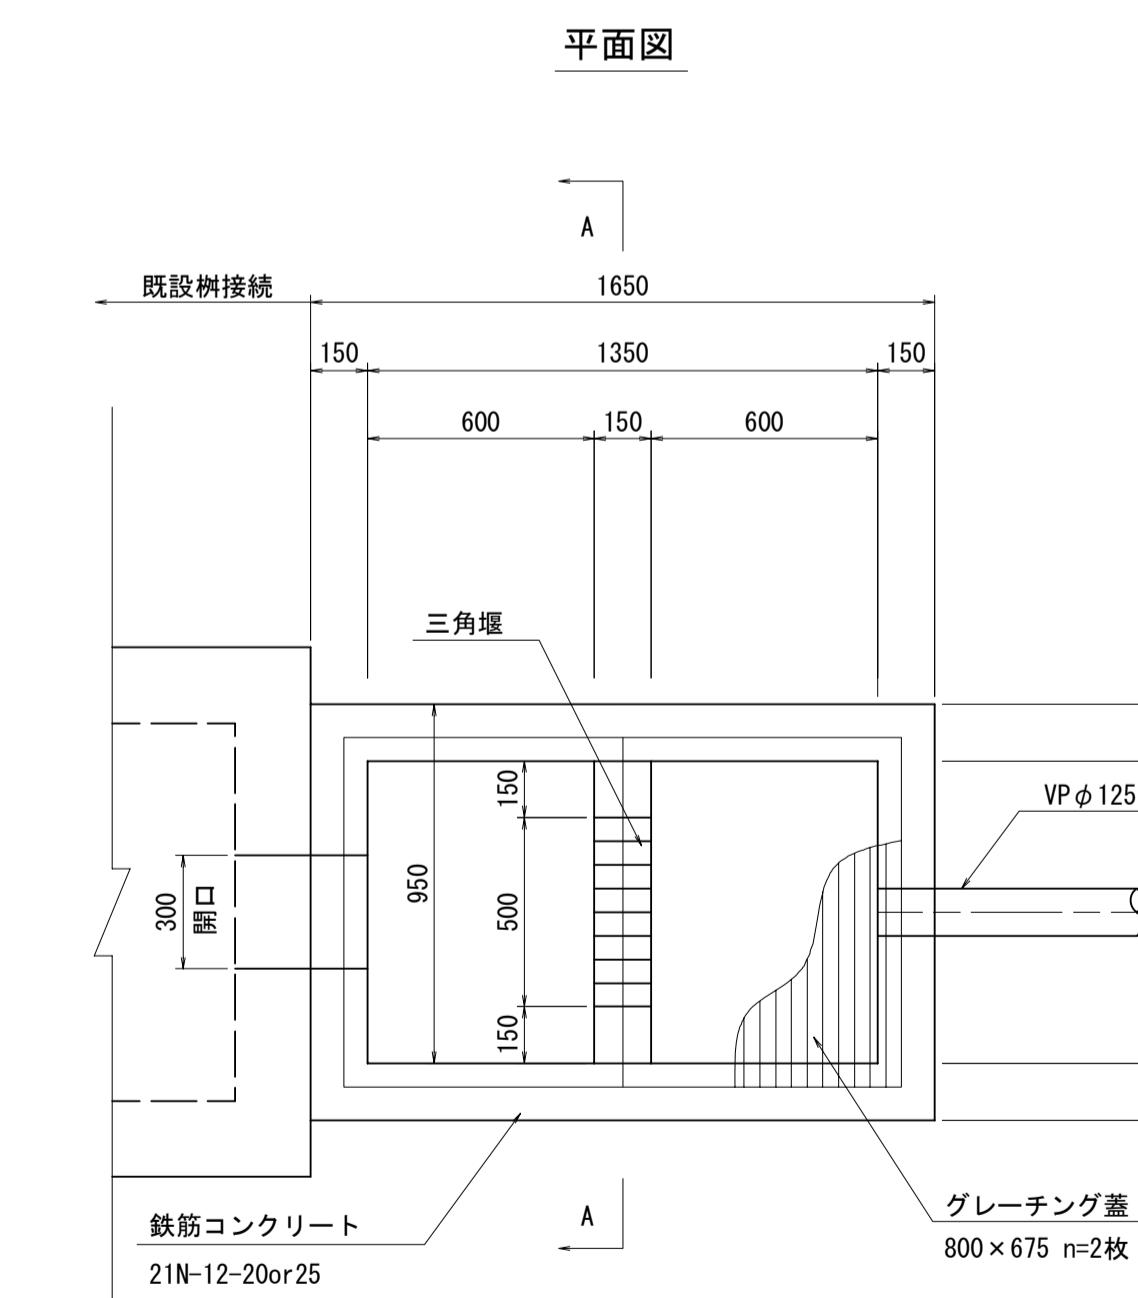

## 頂版蓋詳細図

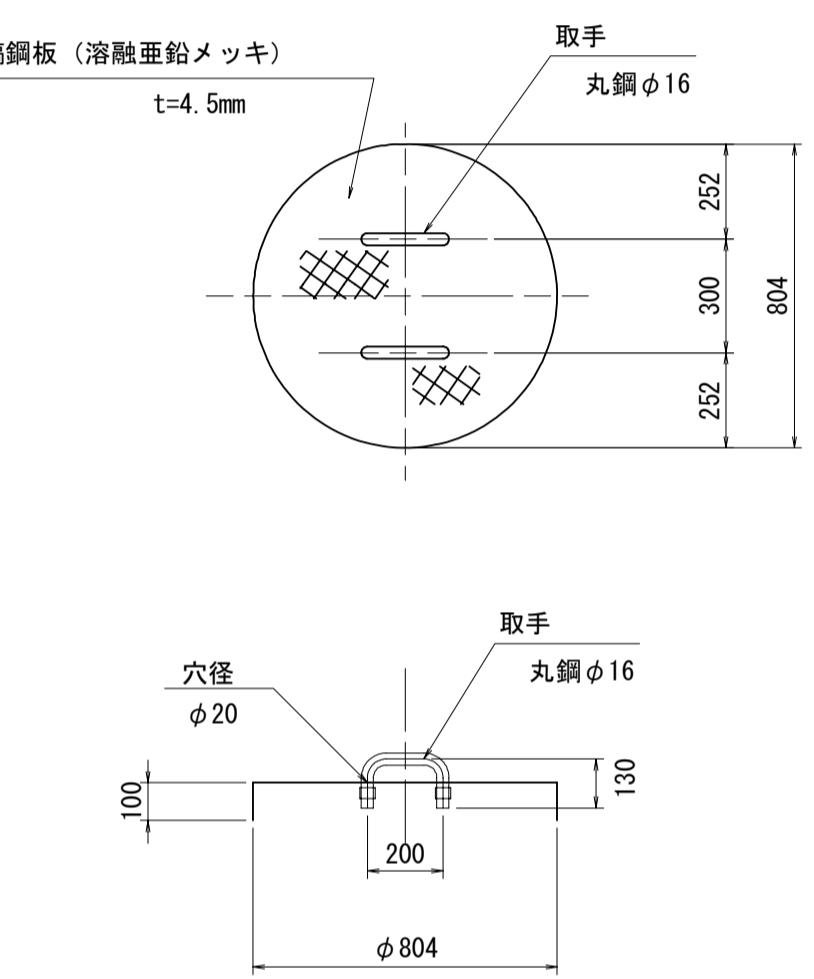

## 断面図

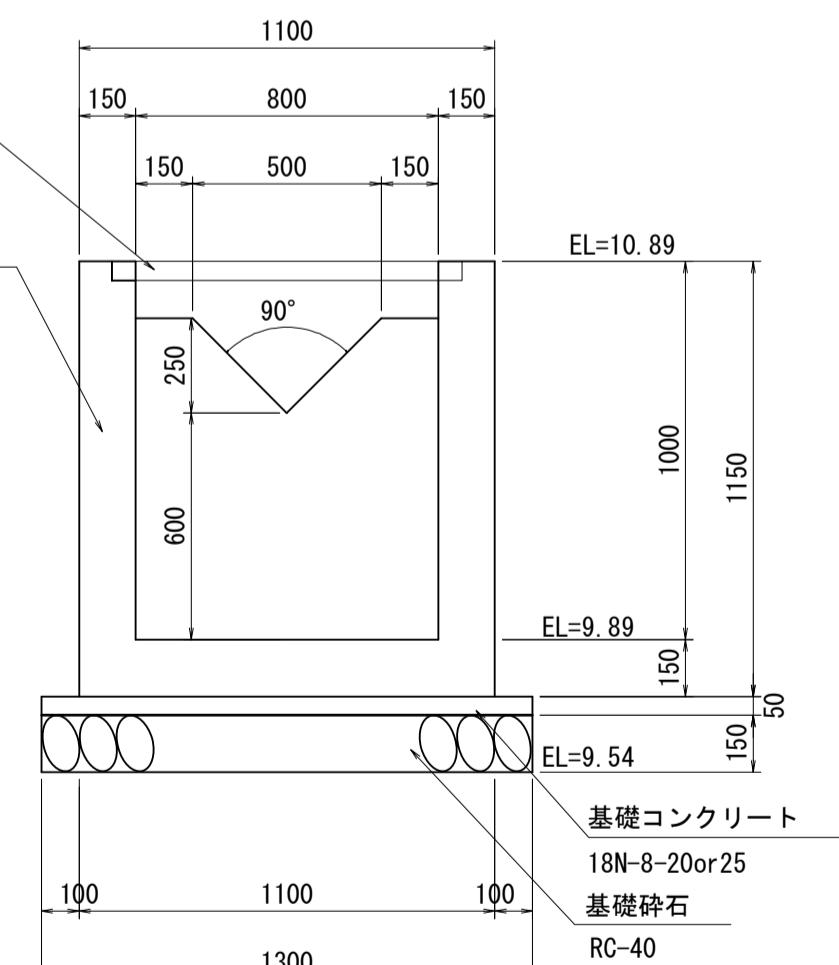


施設名	南部幹線用水路(0312100-1100-20)		
図面名	駒込谷中分水工構造図(7/8)		
作成年月	平成26年 3月		
縮尺	A1 図示	図面番号	8-321/599
作成者	関東農政局 両総農業水利事業所		

## 駒込谷中分水工構造図 (8/8)


駒込谷中分水工給水栓詳細図

開水路部標準断面図 S=1:50

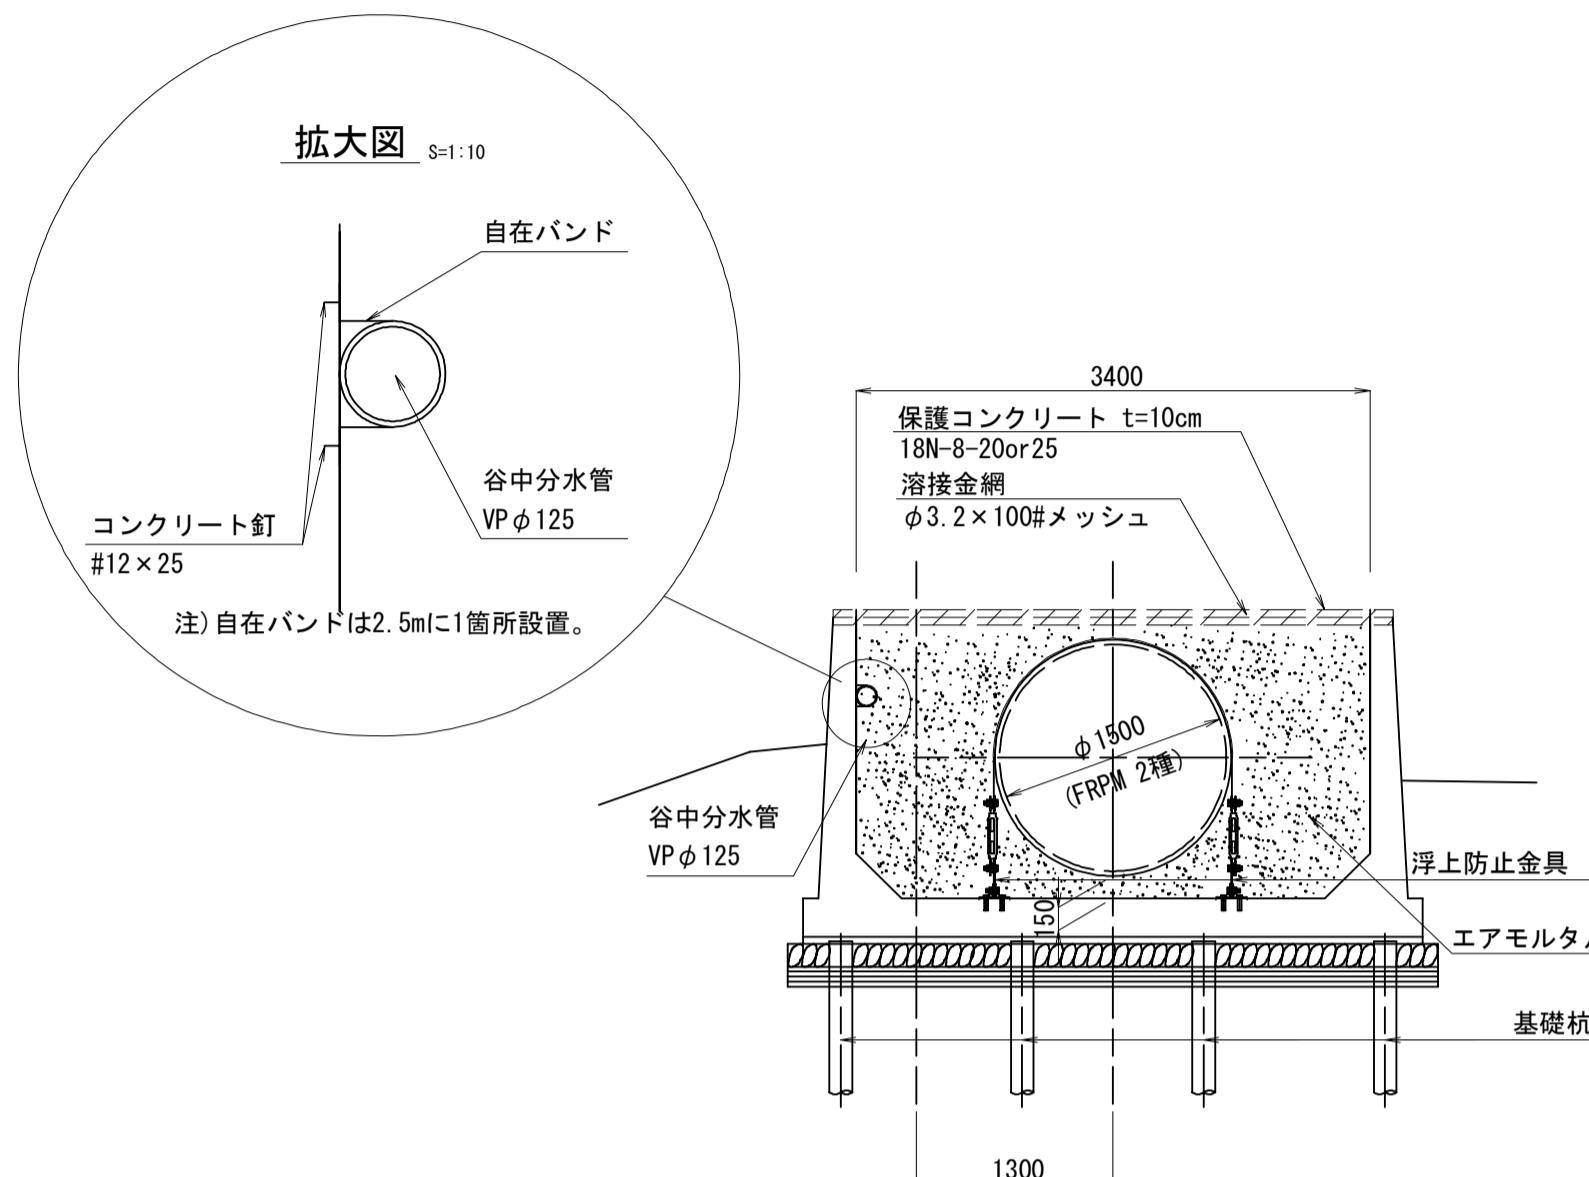


給水栓VPφ50側面図 S=1:50

H17-2N0. 64+22. 300

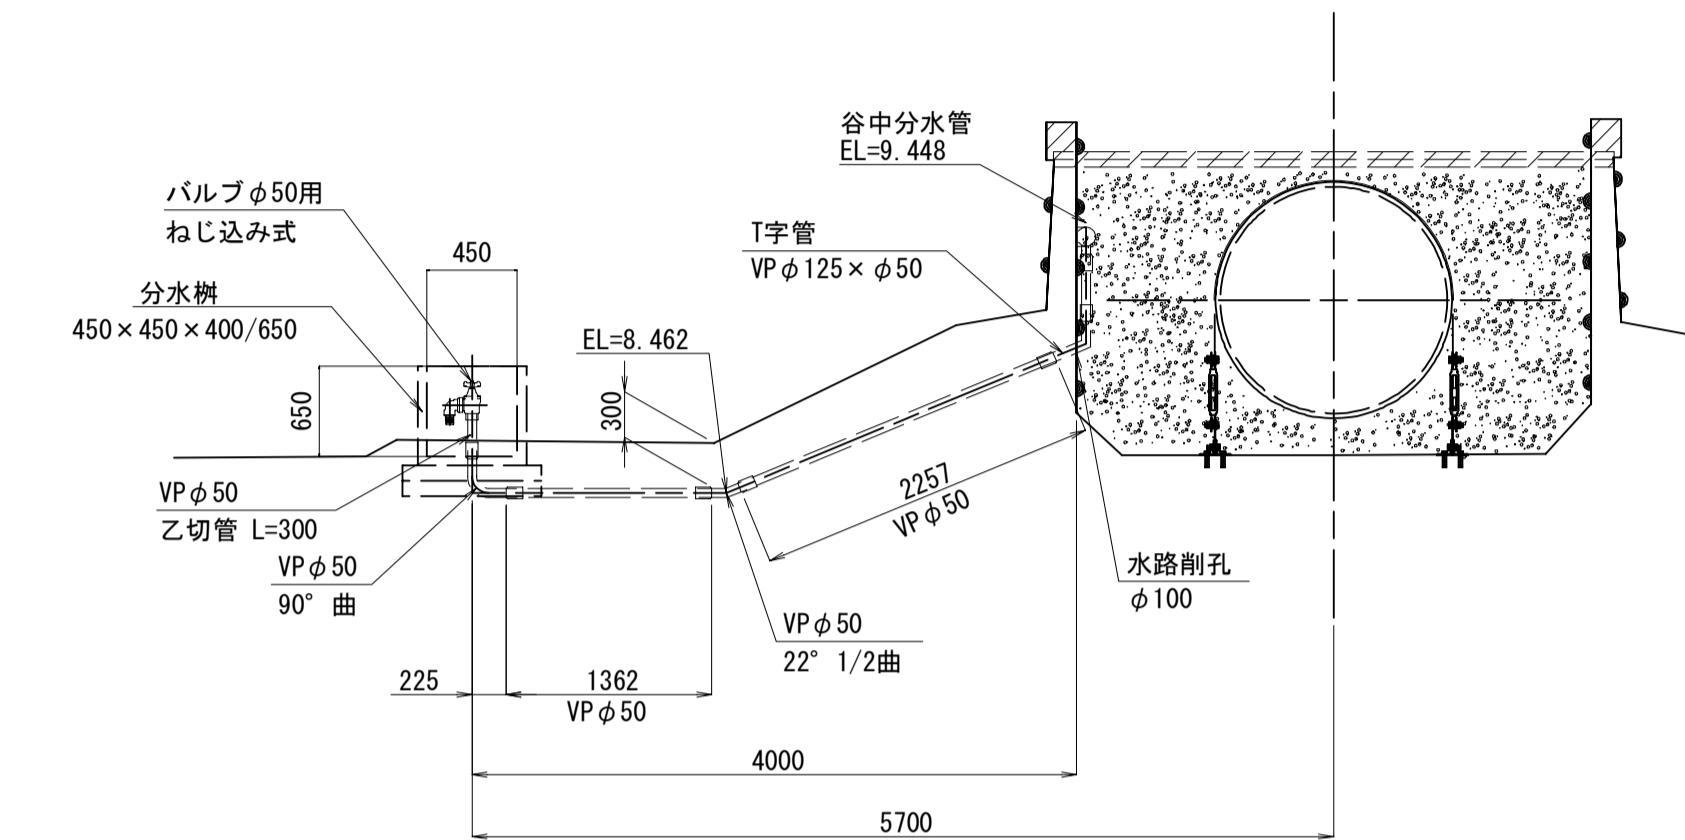


分水栓構造図 S=1:25  
450×450×400/650

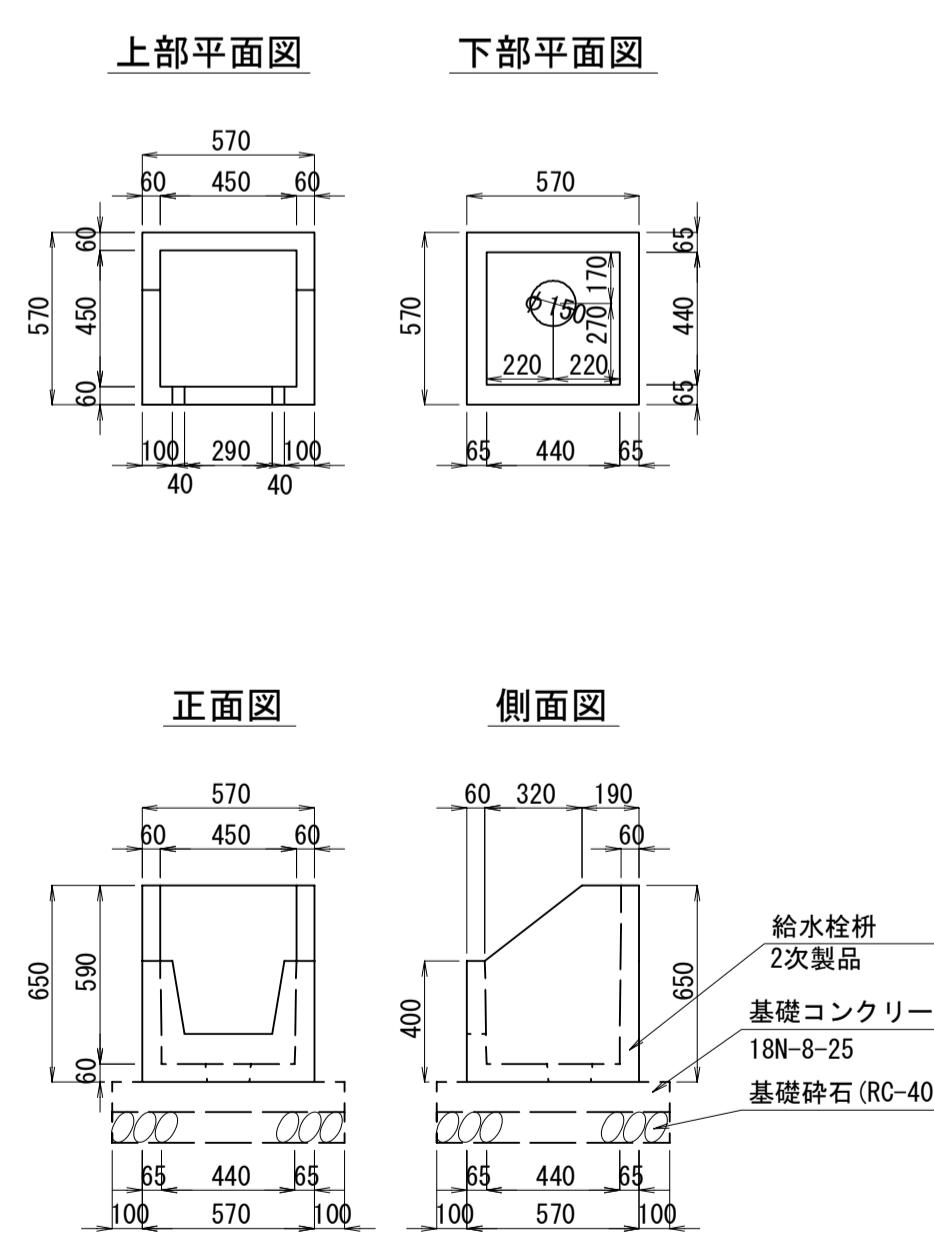

給水栓VPφ50側面図 S=1:50

H17-2N0. 66+8. 712

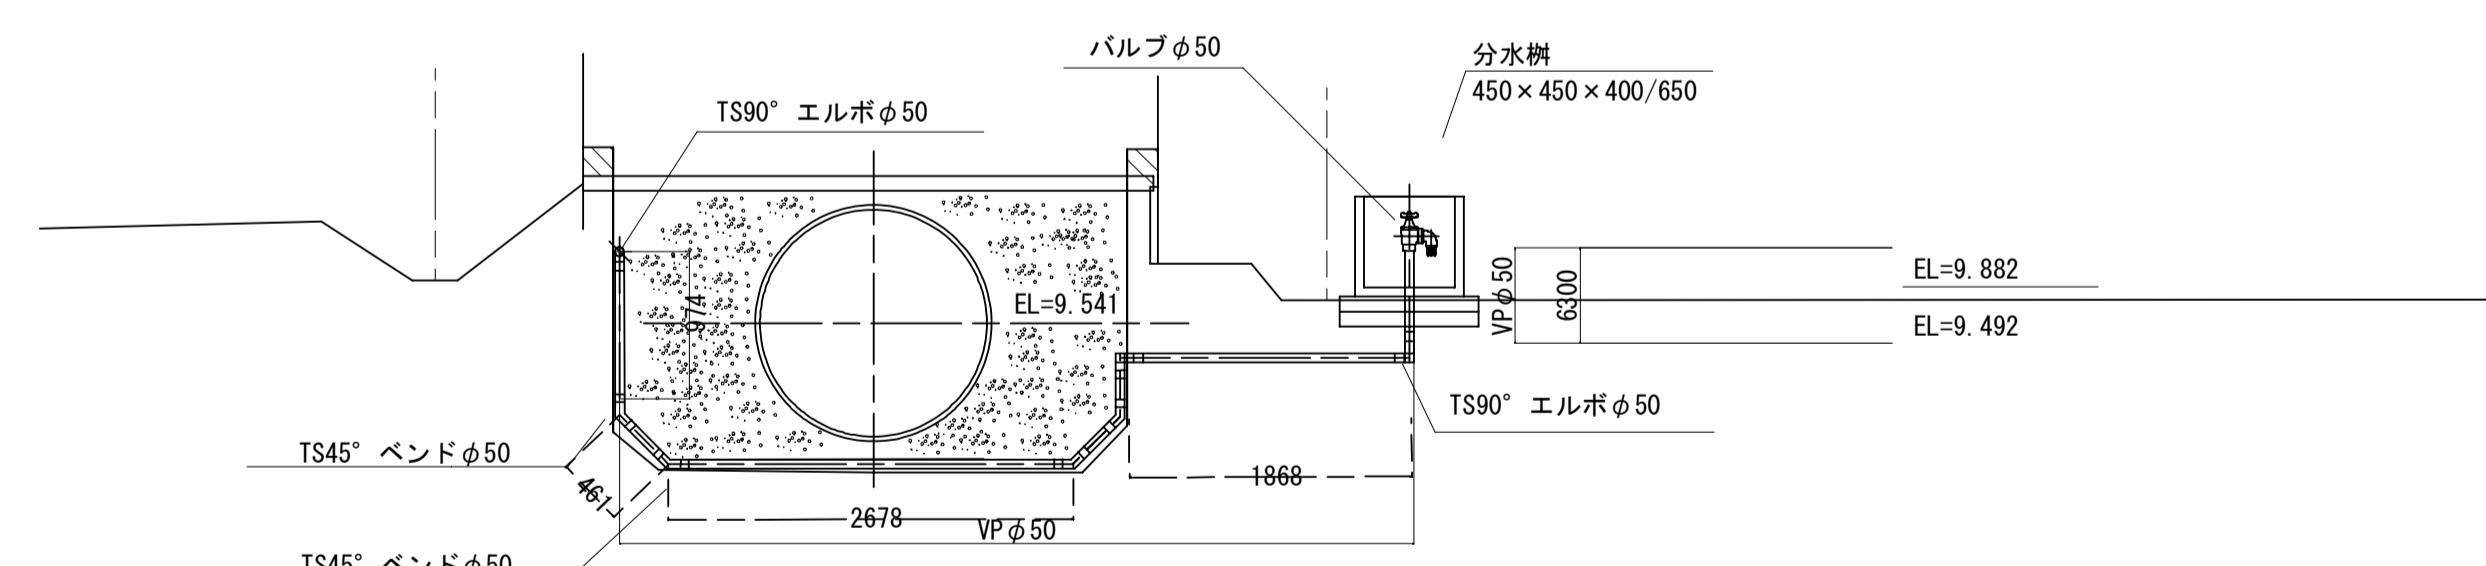

施設名	南部幹線用水路 (0312100-1100-20)	
図面名	駒込谷中分水工構造図 (8/8)	
作成年月	平成26年 3月	
縮尺	A1 図示	図面番号 8-322/599
作成者	関東農政局 両農業水利事業所	