



永田分木工構造図(1/4)


平面図 S=1:50

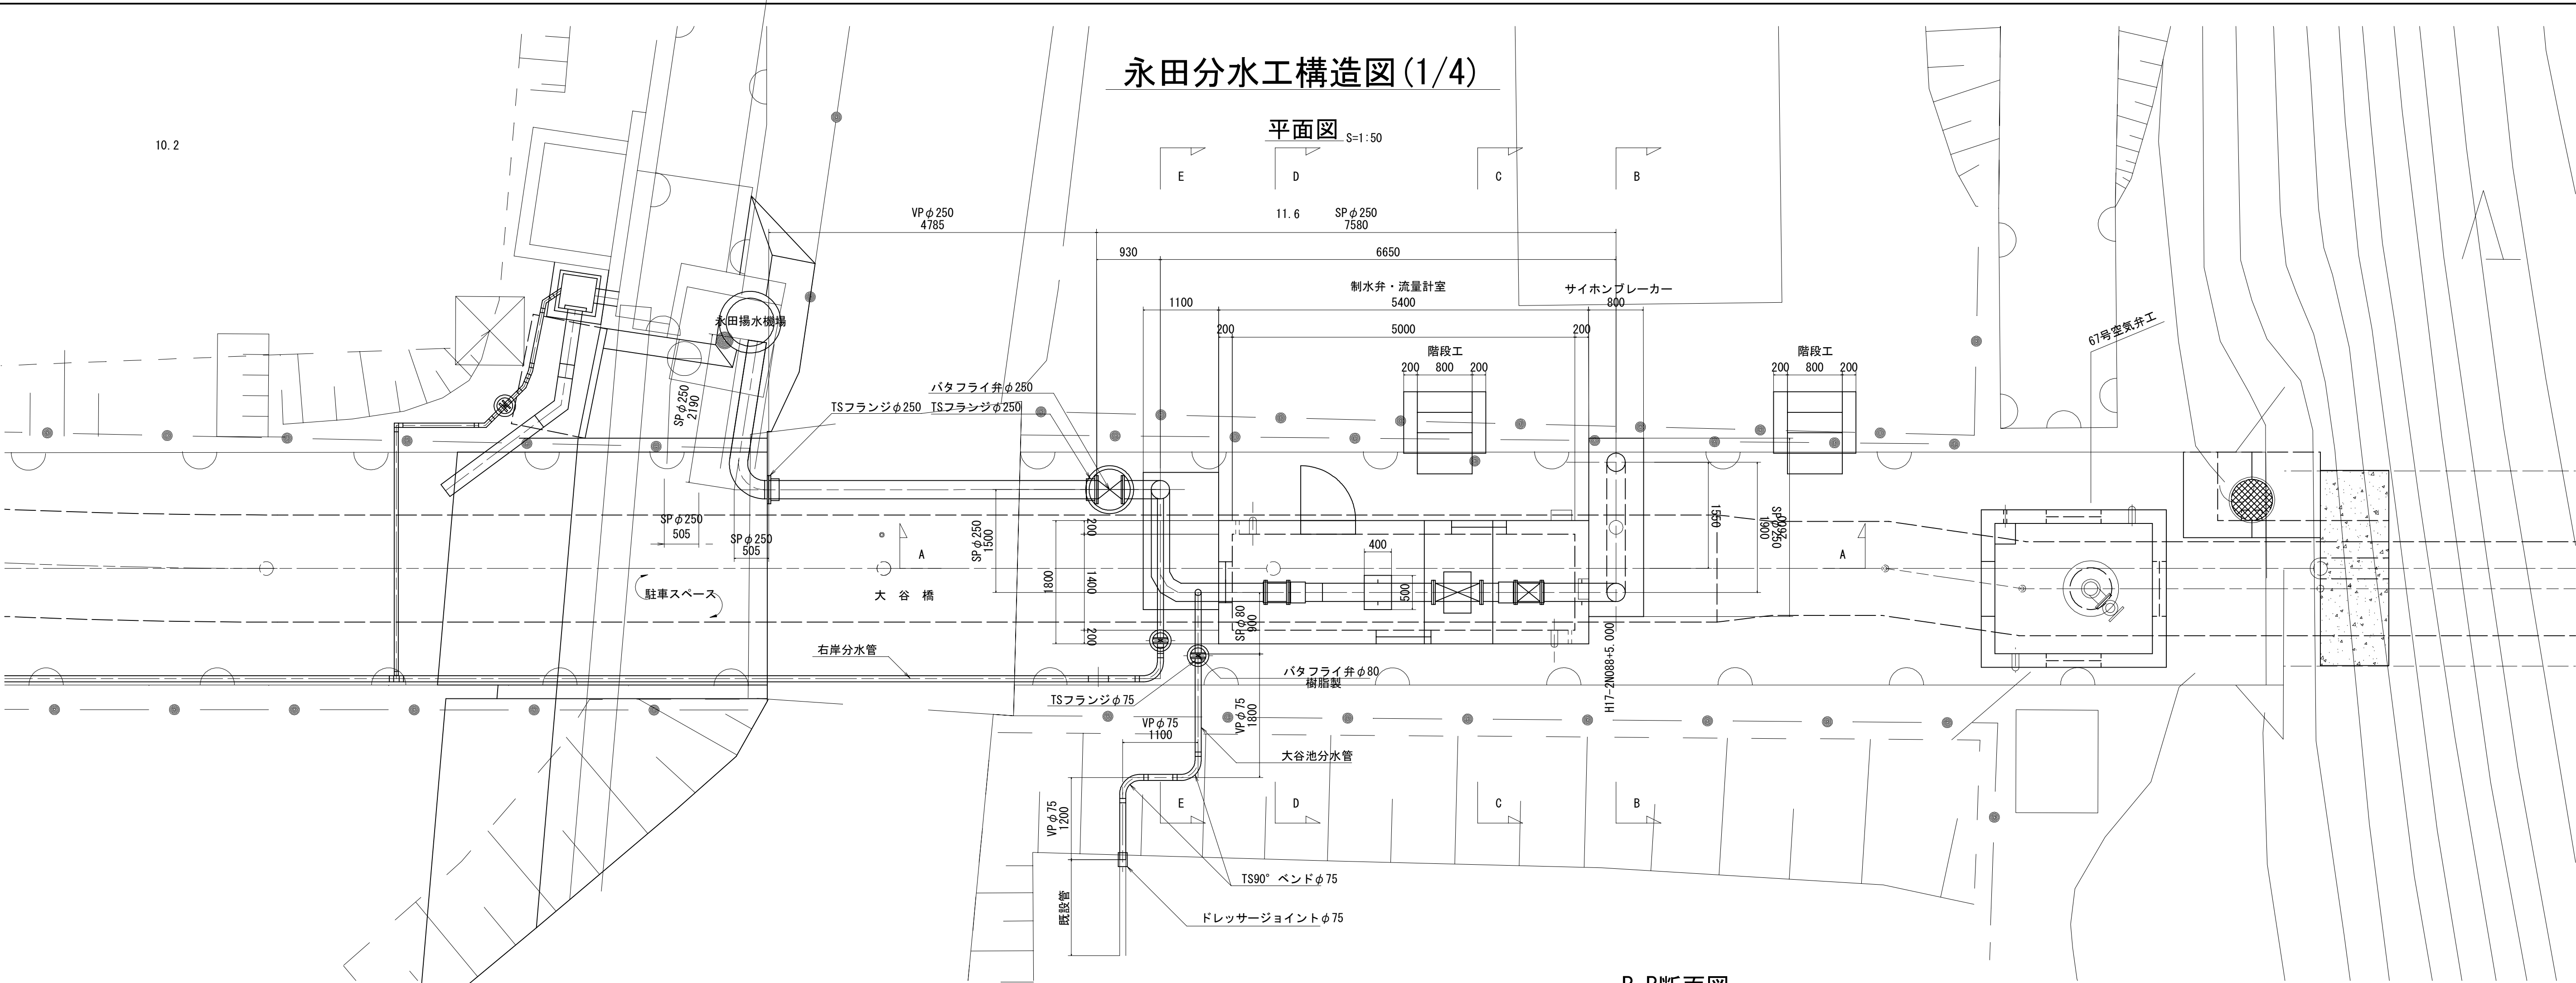


B-B断面図 S=1:50

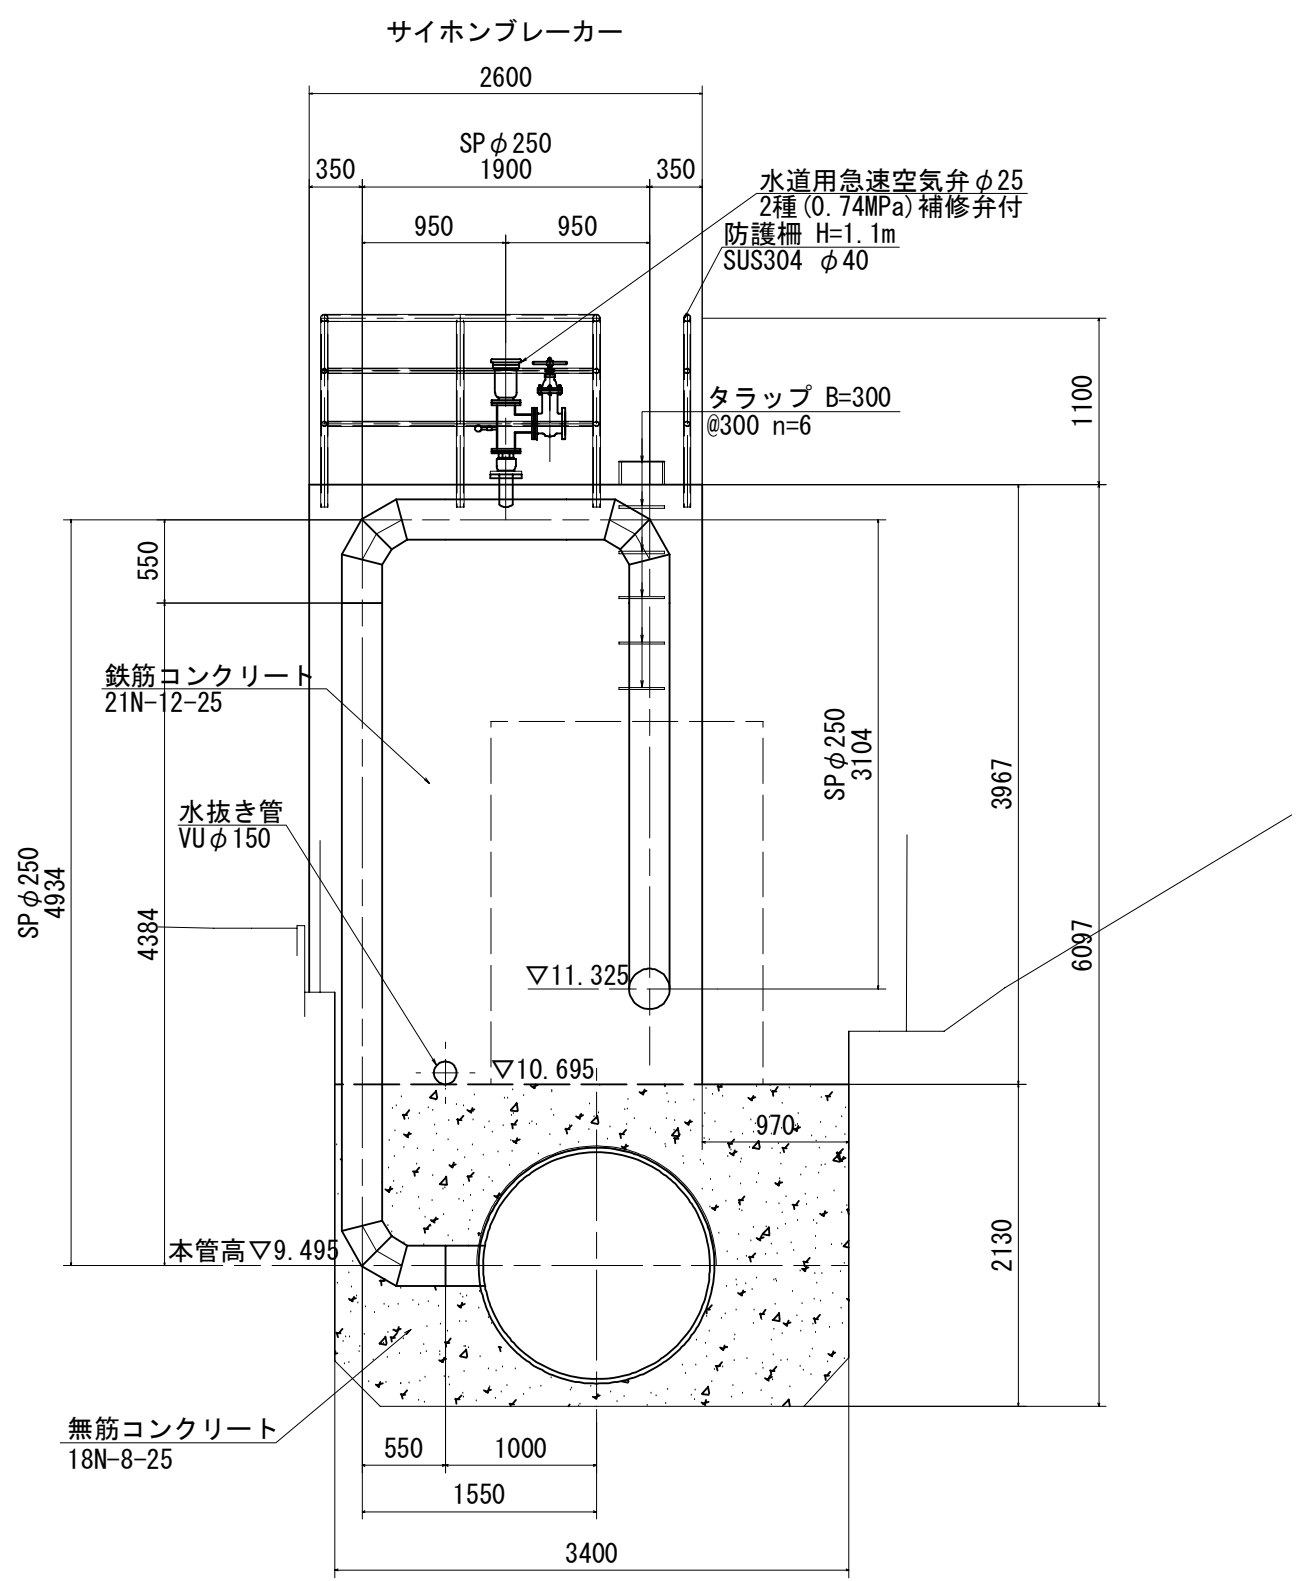

C-C断面図 S=1:50

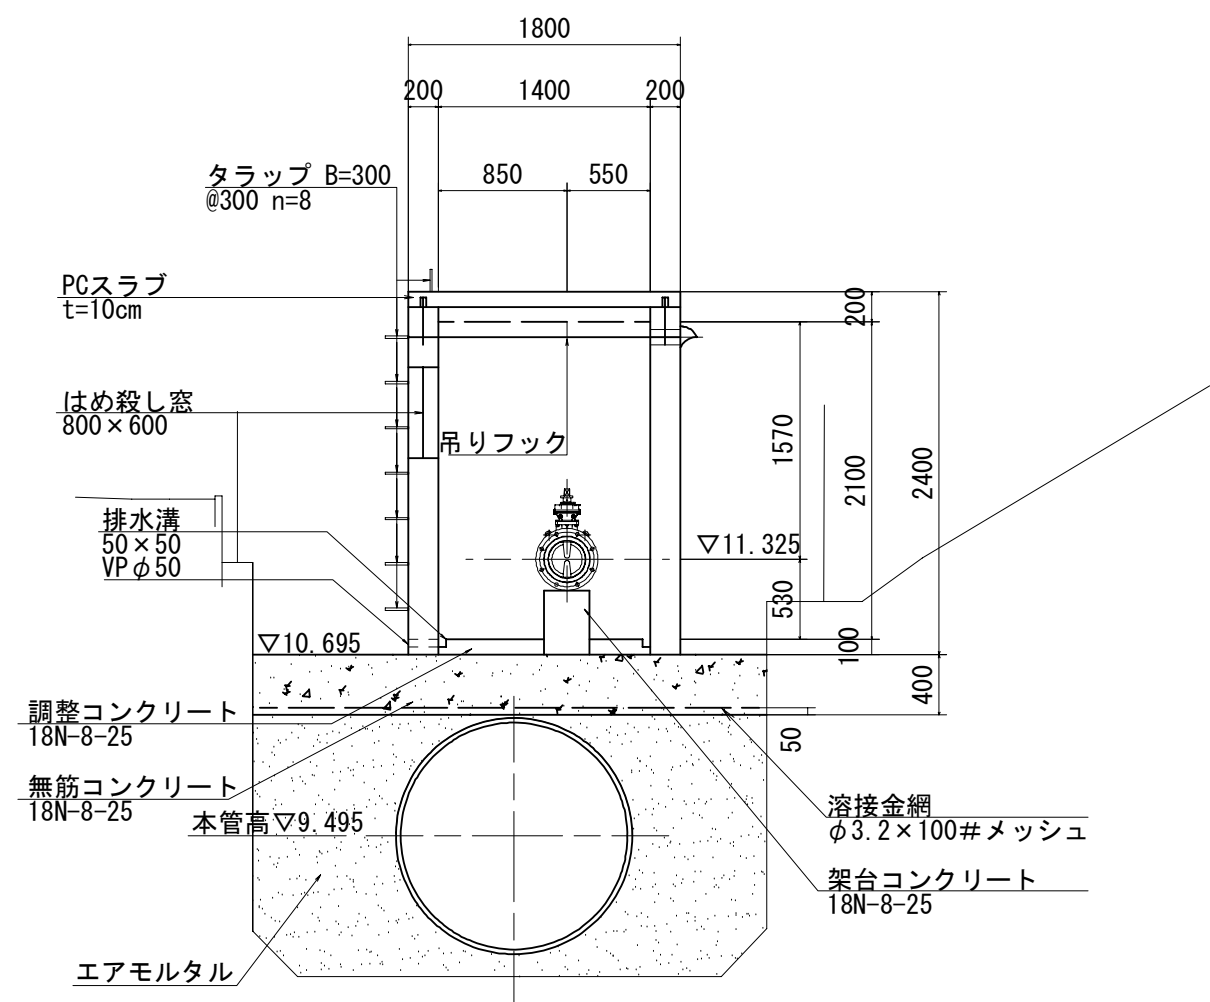

A-A断面図 S=1:50

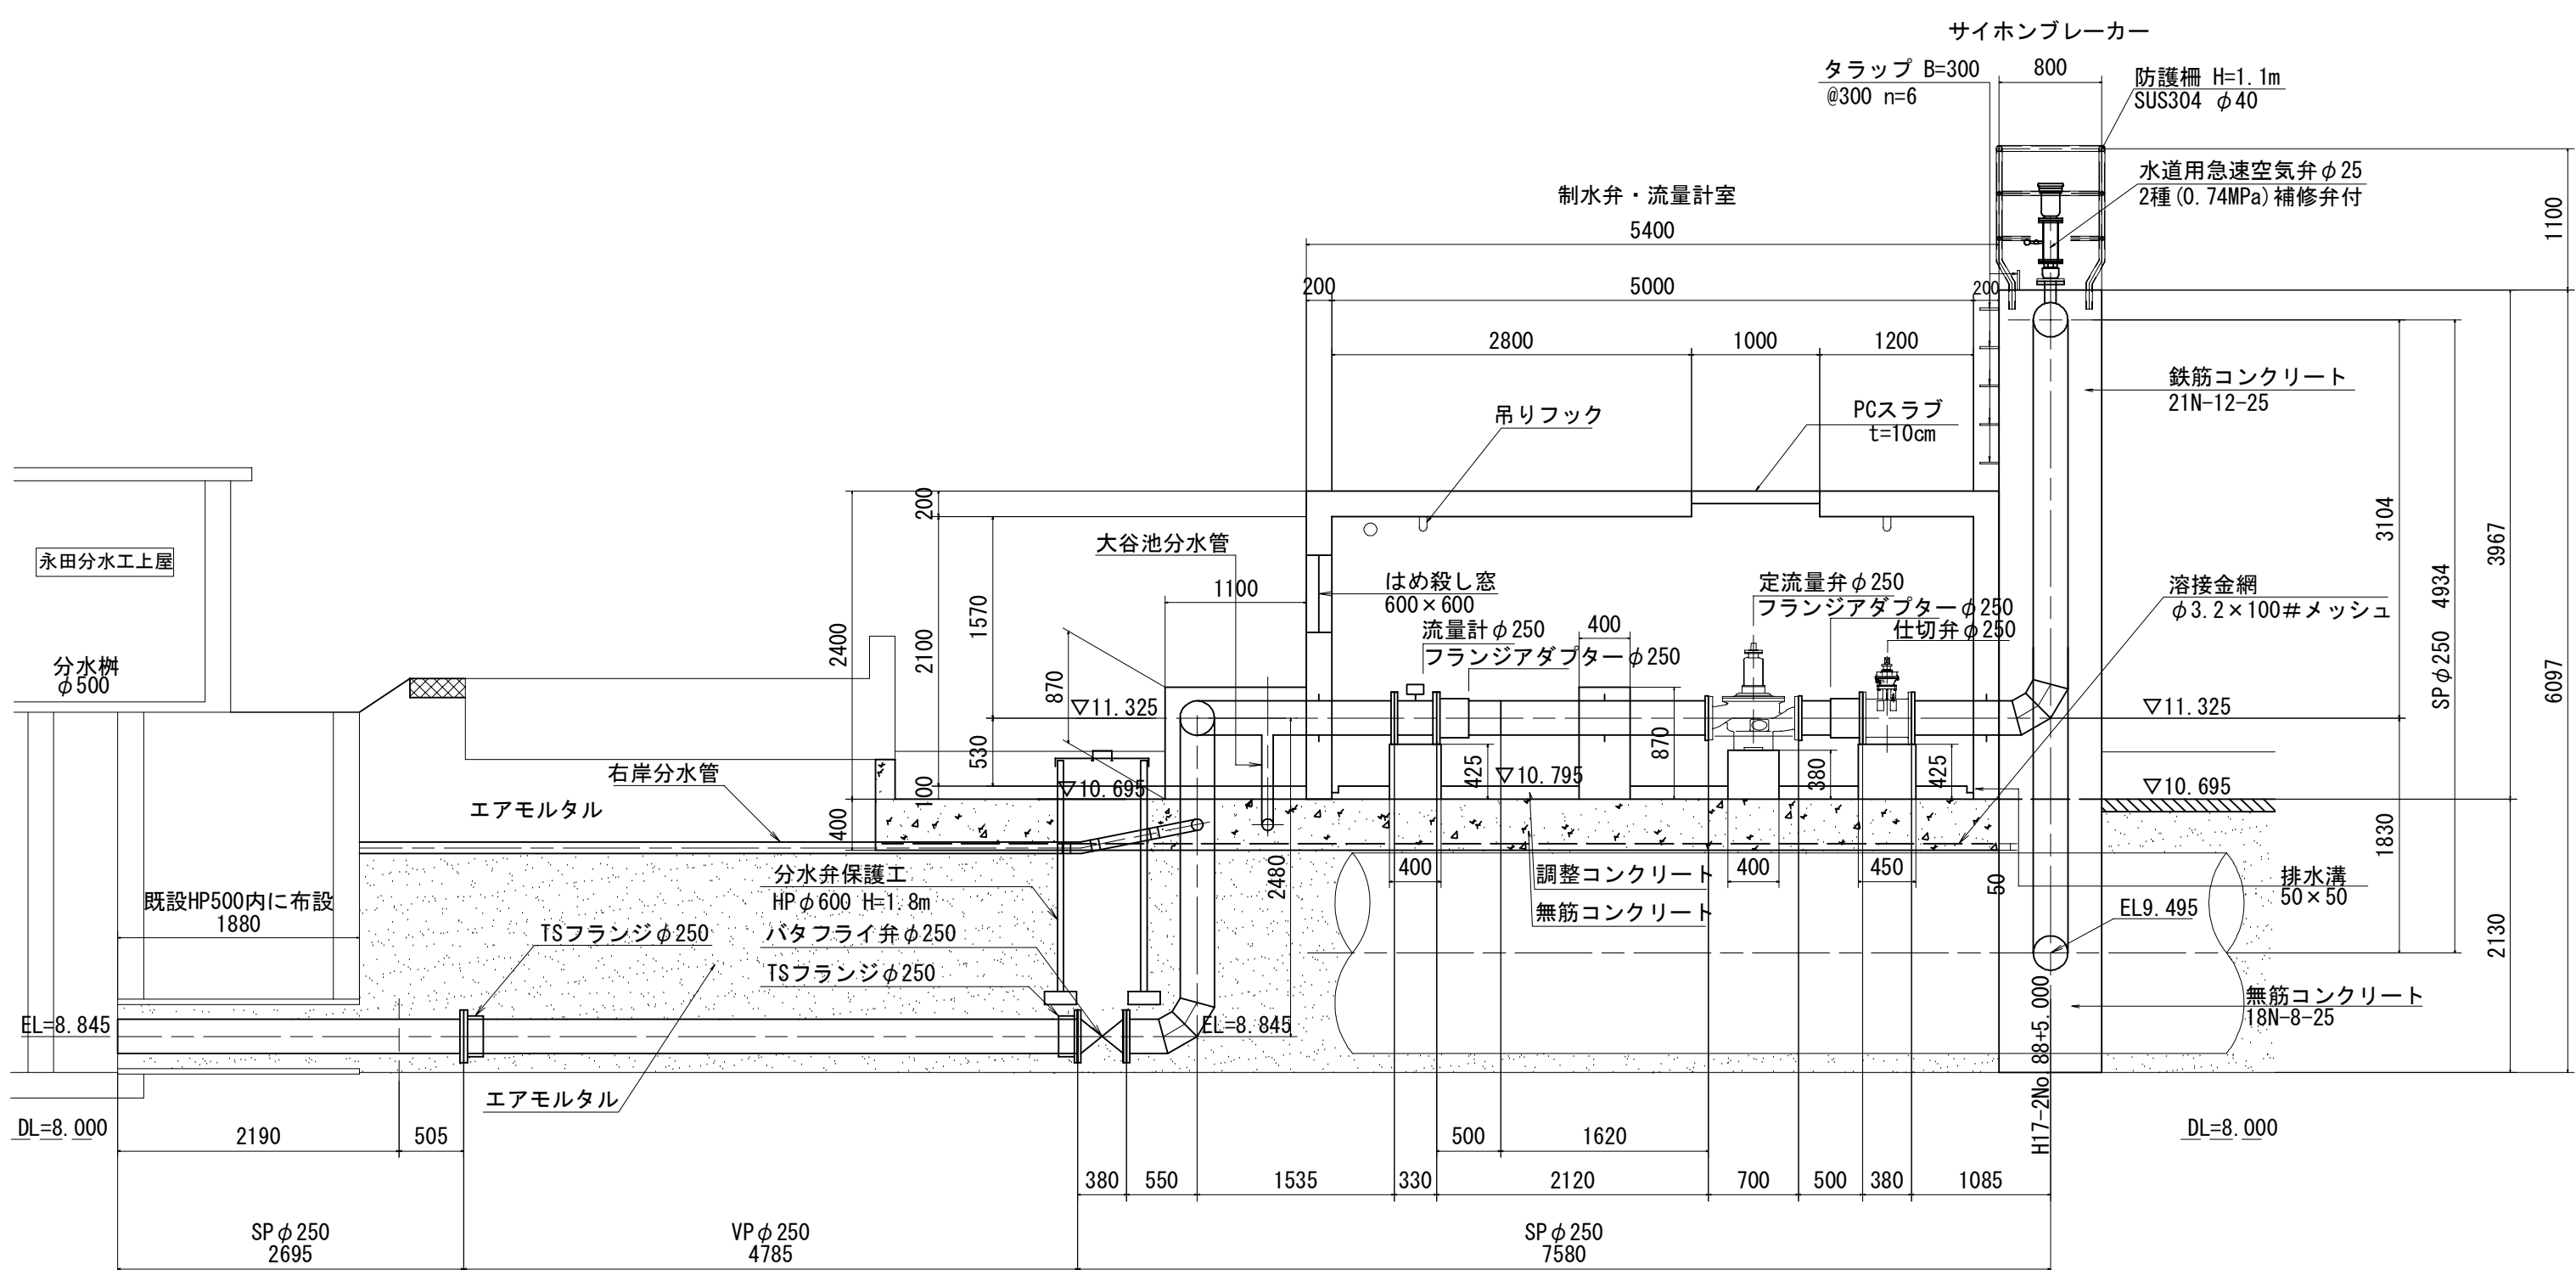


・この図面に記載されている標高は、第3機場の
KBMを正として修正したKBM7 (H=11.359m) 及び
KBM8 (H=10.735m) を基準とした値である。


施設名	南部幹線用水路(0312100-1100-20)		
図面名	永田分木工構造図(1/4)		
作成年月	平成26年 3月		
縮尺	A1 1:50 A2 1:70	図面番号	8-334/599
作成者	関東農政局 両総農業水利事業所		

永田分水工構造図(2/4)


D-D断面图 S=1:50

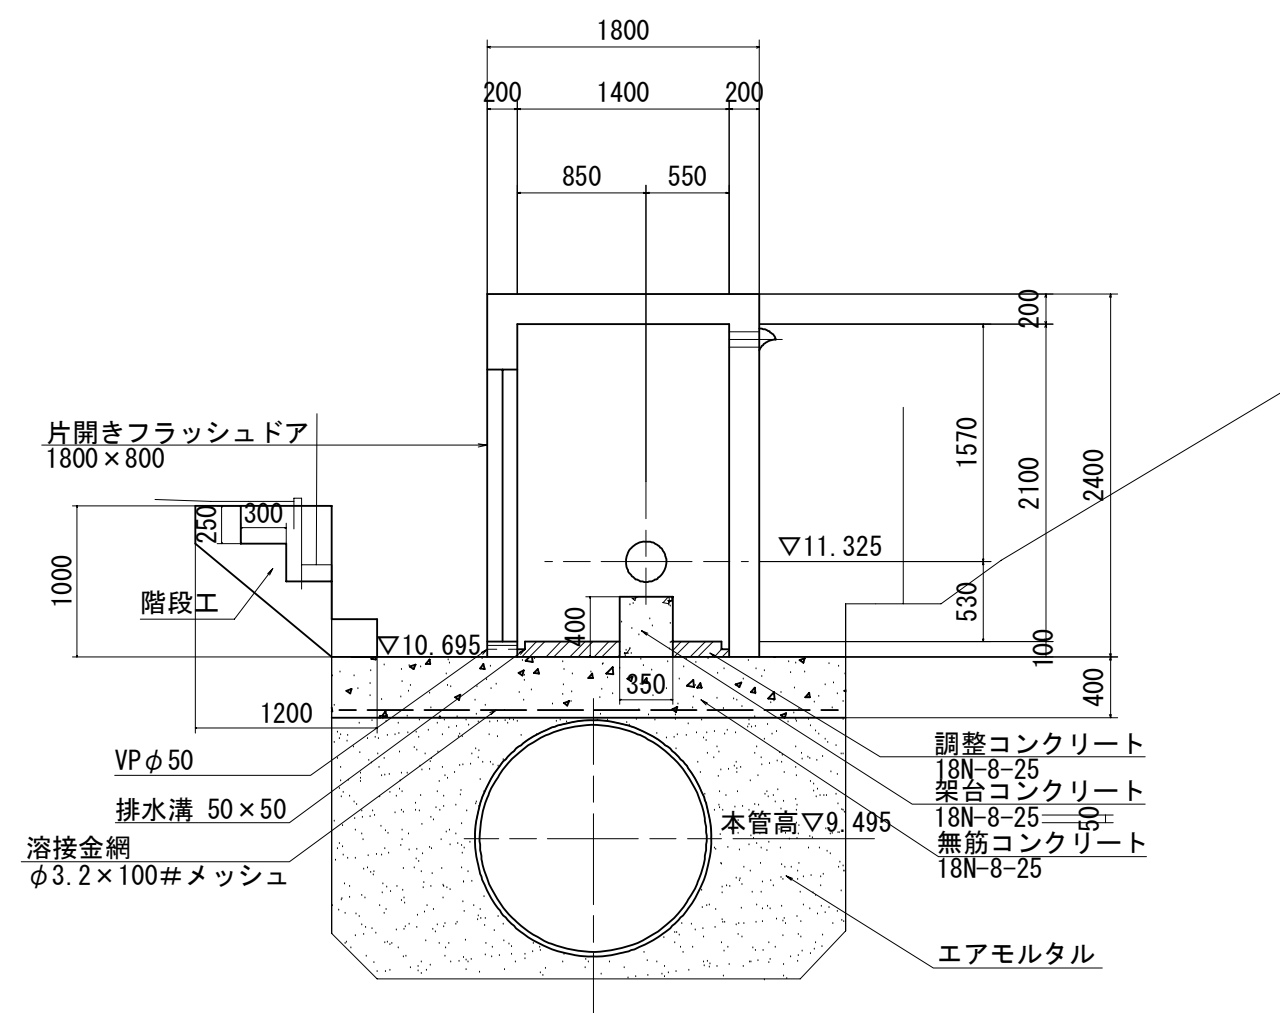


E-E断面图 S=1:50

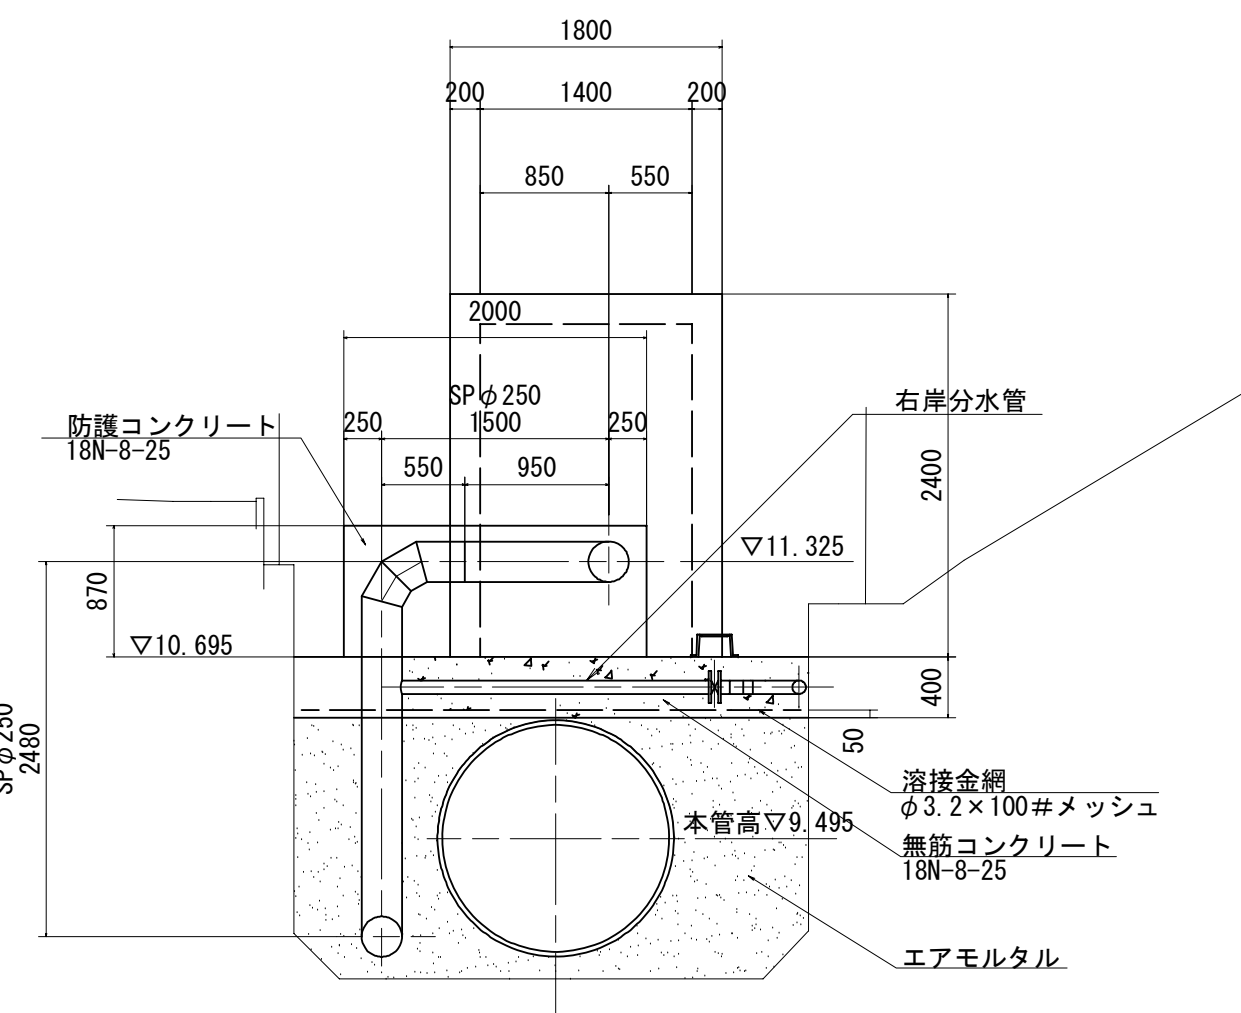


大谷池分水管縦断図 S=1:50

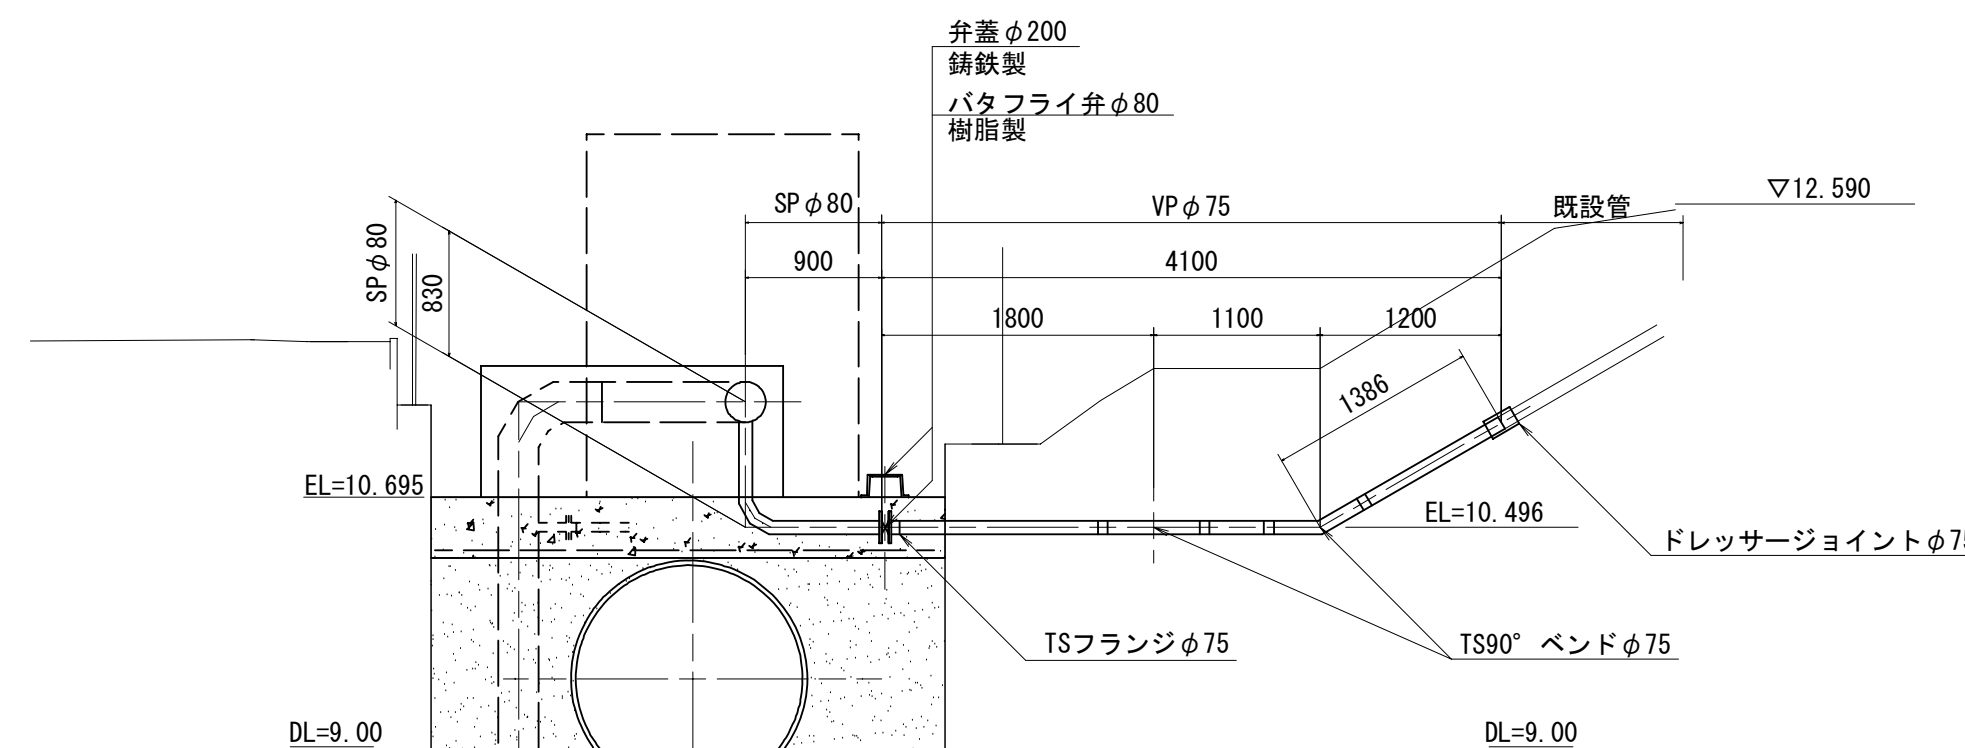


分水并保護工標準図

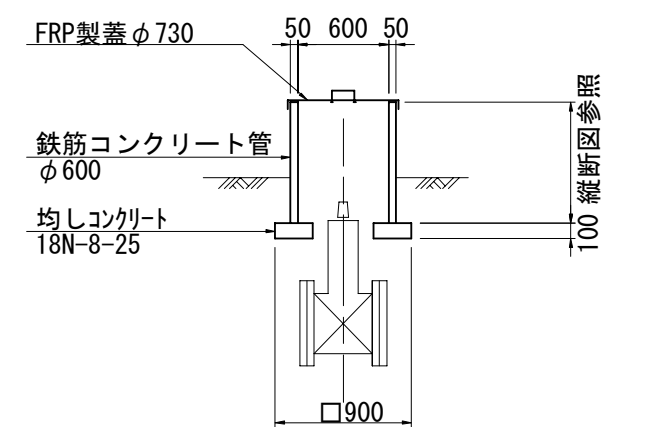


PC床版端部詳細図

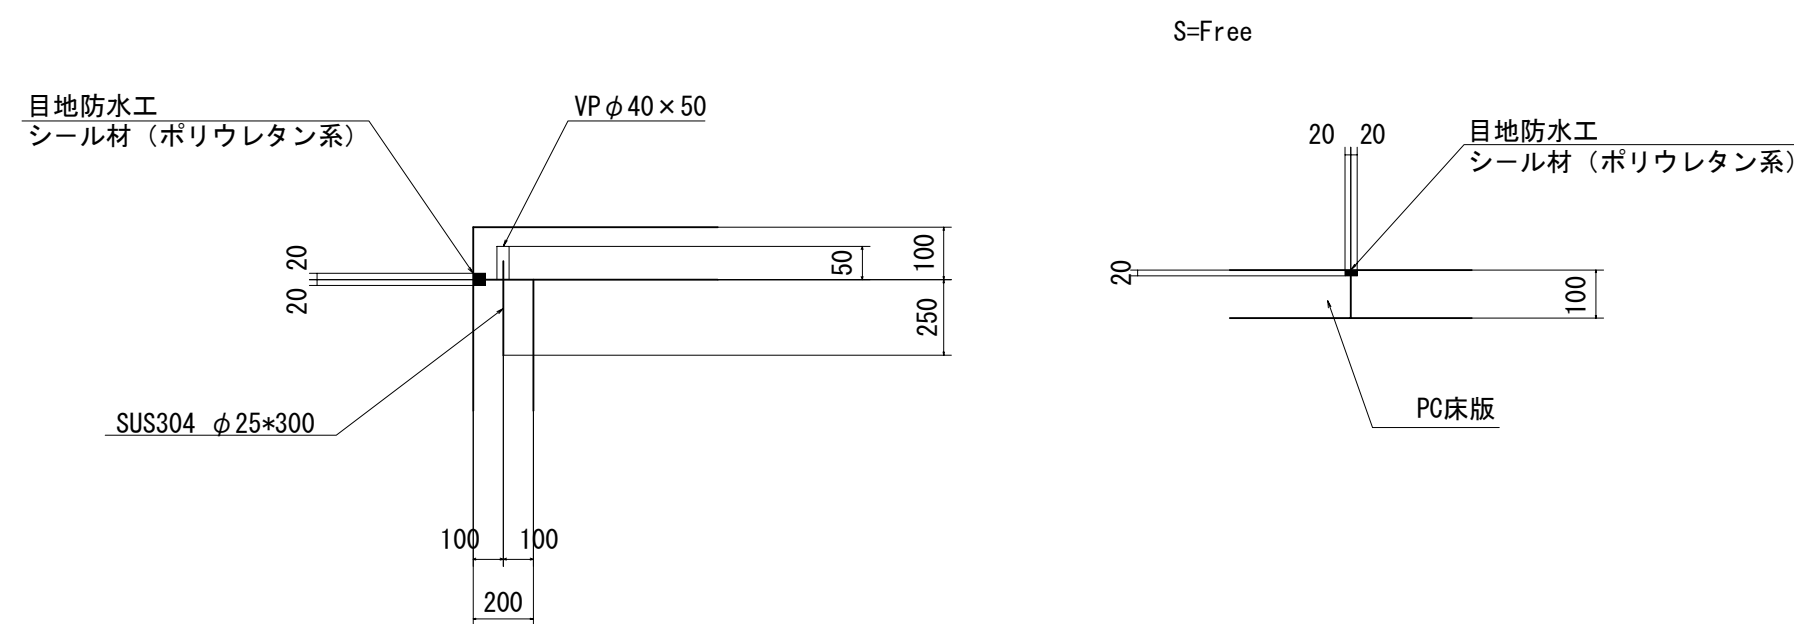


空気弁詳細図 S=1:10

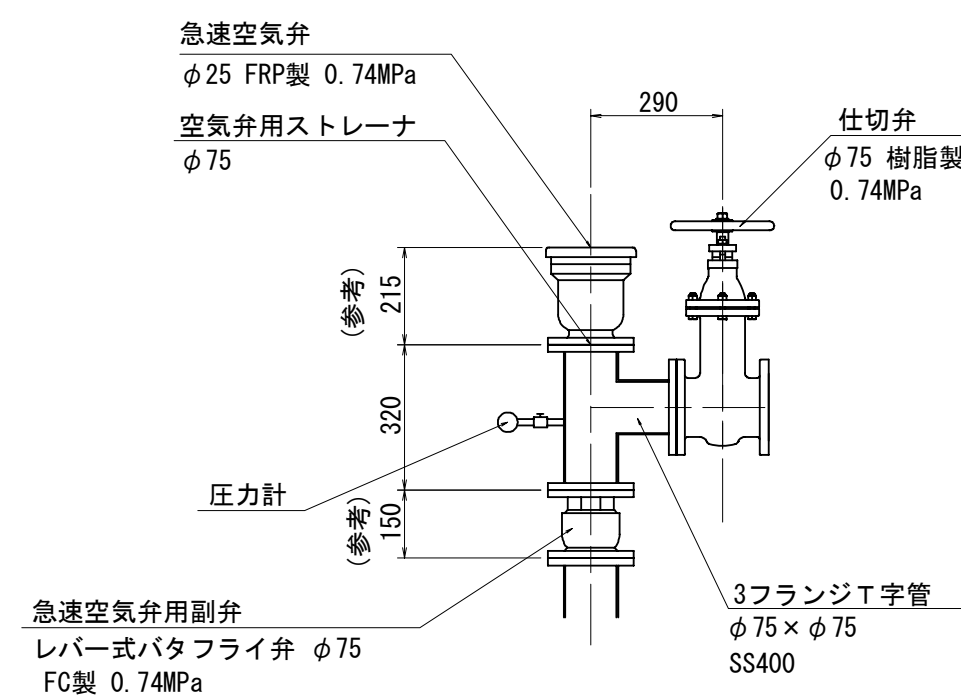


手摺及びステップ配置図 S=1:50

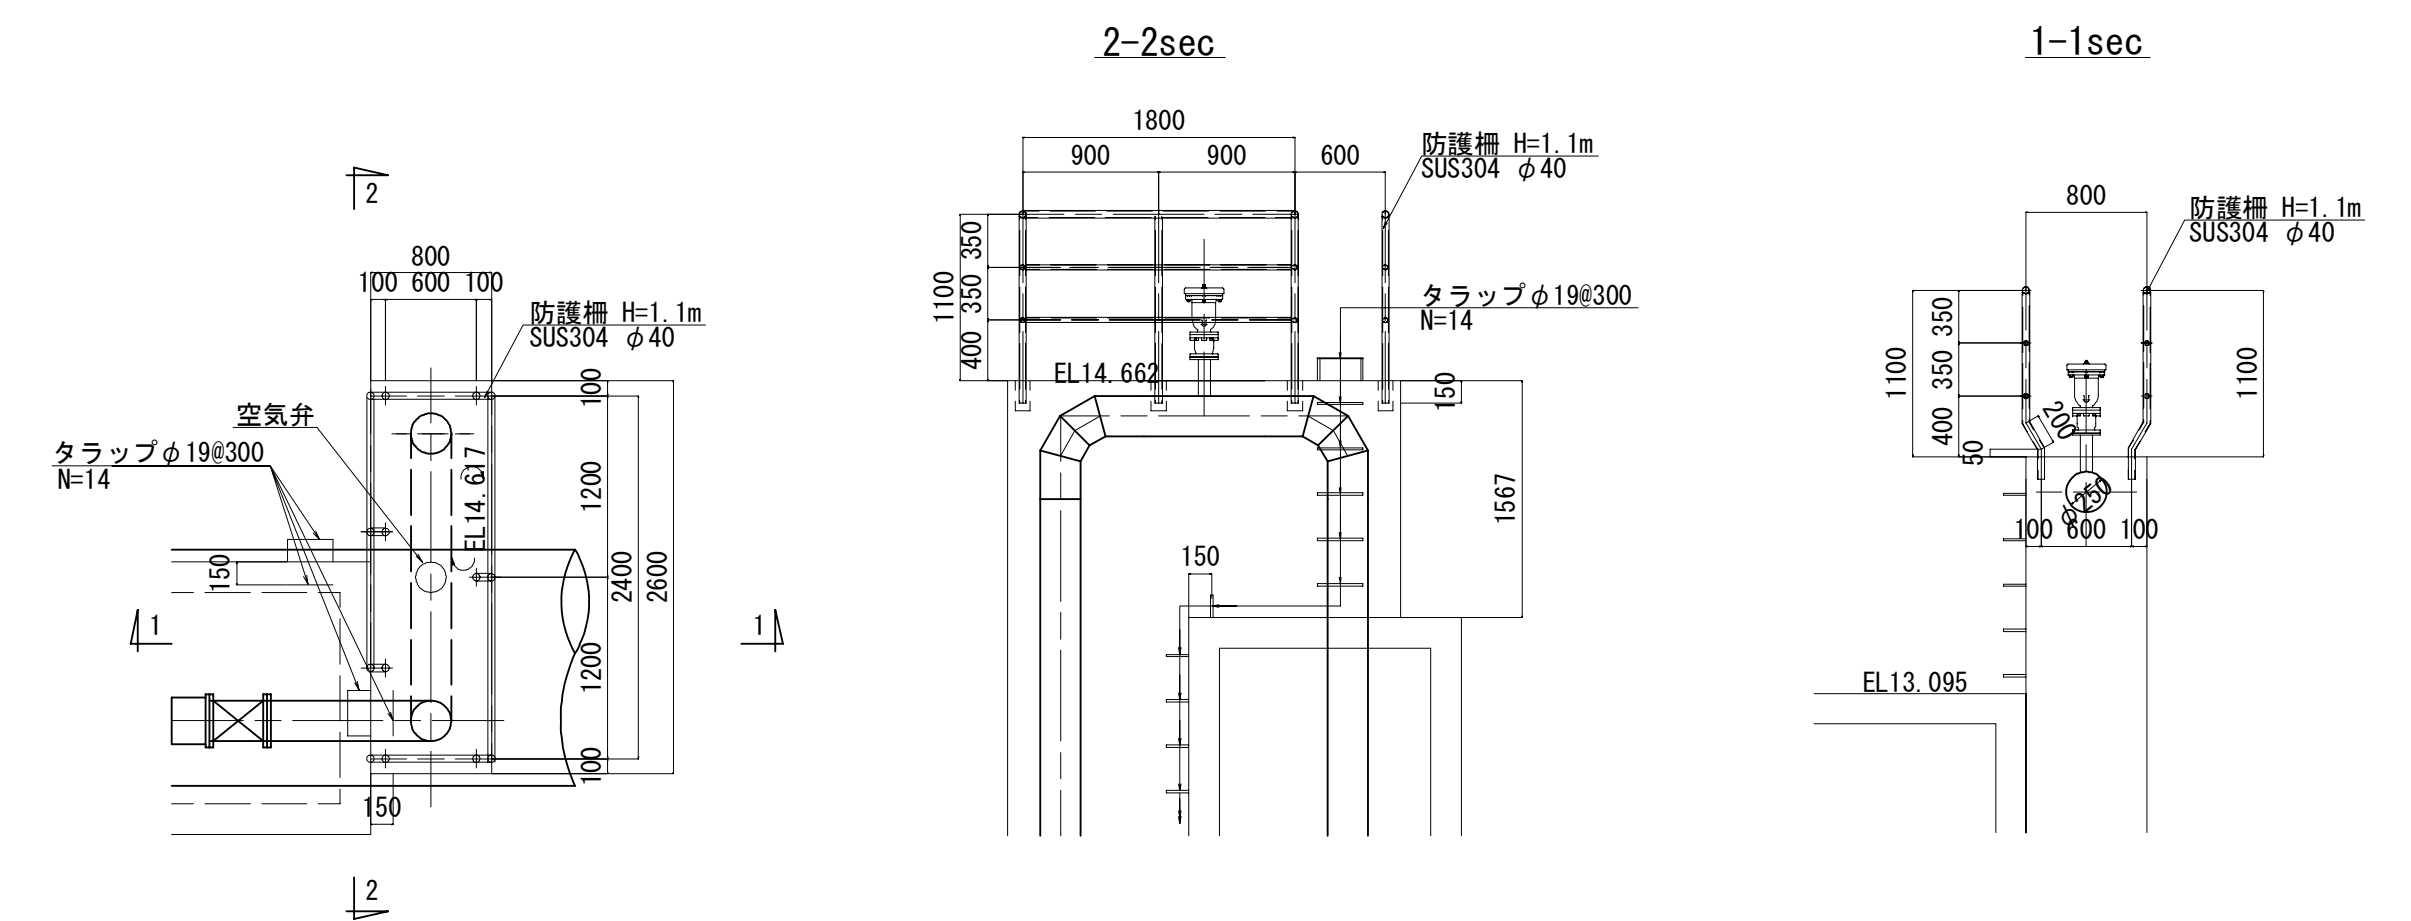


吊りフック詳細図 S=Free

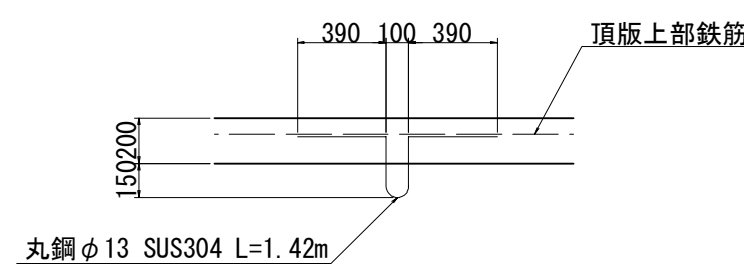


空気弁用ストレーナ詳細図

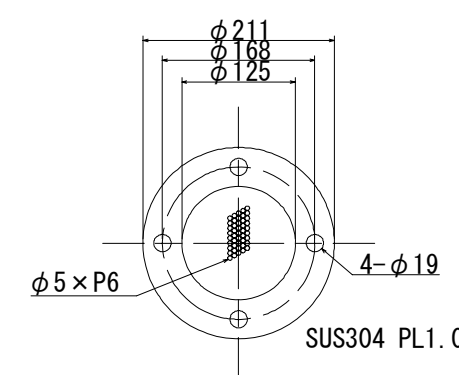


建屋正面図 S=1:50

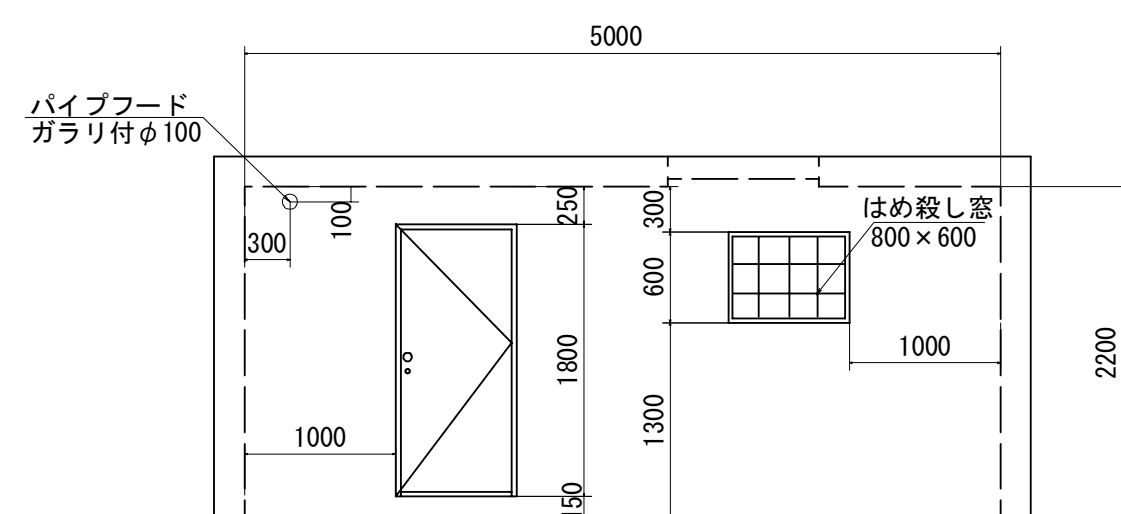




建屋裏面図 S=1:50

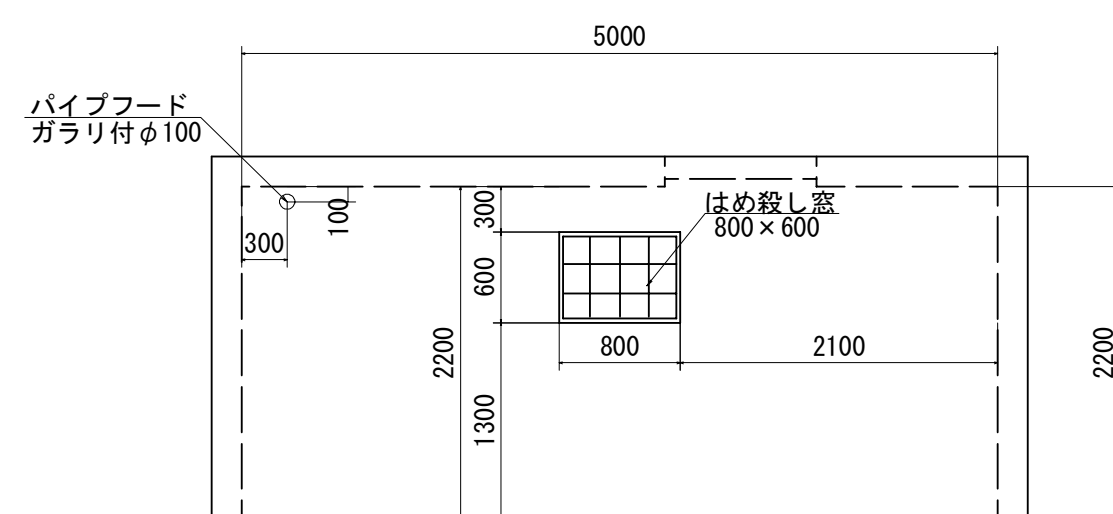

建屋側面図 S=1:50

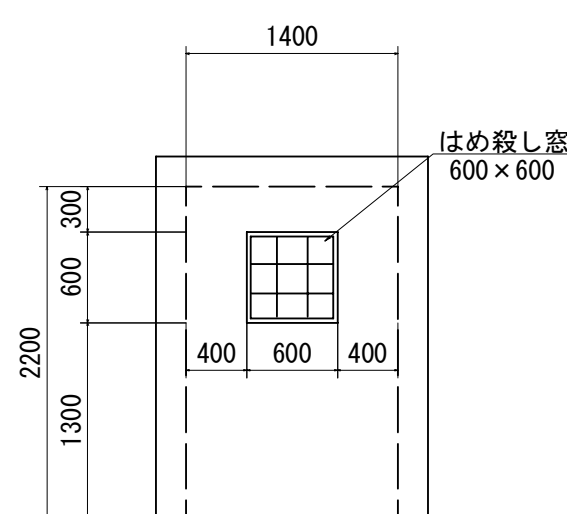

建具表

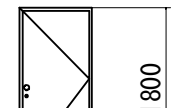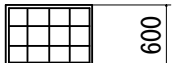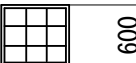形式 数量	片開きフラッシュドア 1	はめ殺し窓 2	はめ殺し窓 1
姿図 			
材質 仕上	アルミ	シルバー	ガラスブロック
見込 硝子	枠:70 扉:35		
金物	丁番(SUS)、握玉、シンリンダー錠		
備考	音槽(下枠)ステンレス	200×200型	200×200型


- ・この図面に記載されている標高は、第3機場のKBMを正として修正したKBM7 (H=11.359m) 及びKBM8 (H=10.735m) を基準とした値である。

施設名	南部幹線用水路 (0312100-1100-20)		
図面名	永田分水工構造図 (2/4)		
作成年月	平成26年 3月		
縮尺	A1 図示	図面番号	8-335/599
作成者	関東農政局 両総農業水利事業所		


永田分土工構造図(3/4)

右岸分水管


平面図 S=1:300

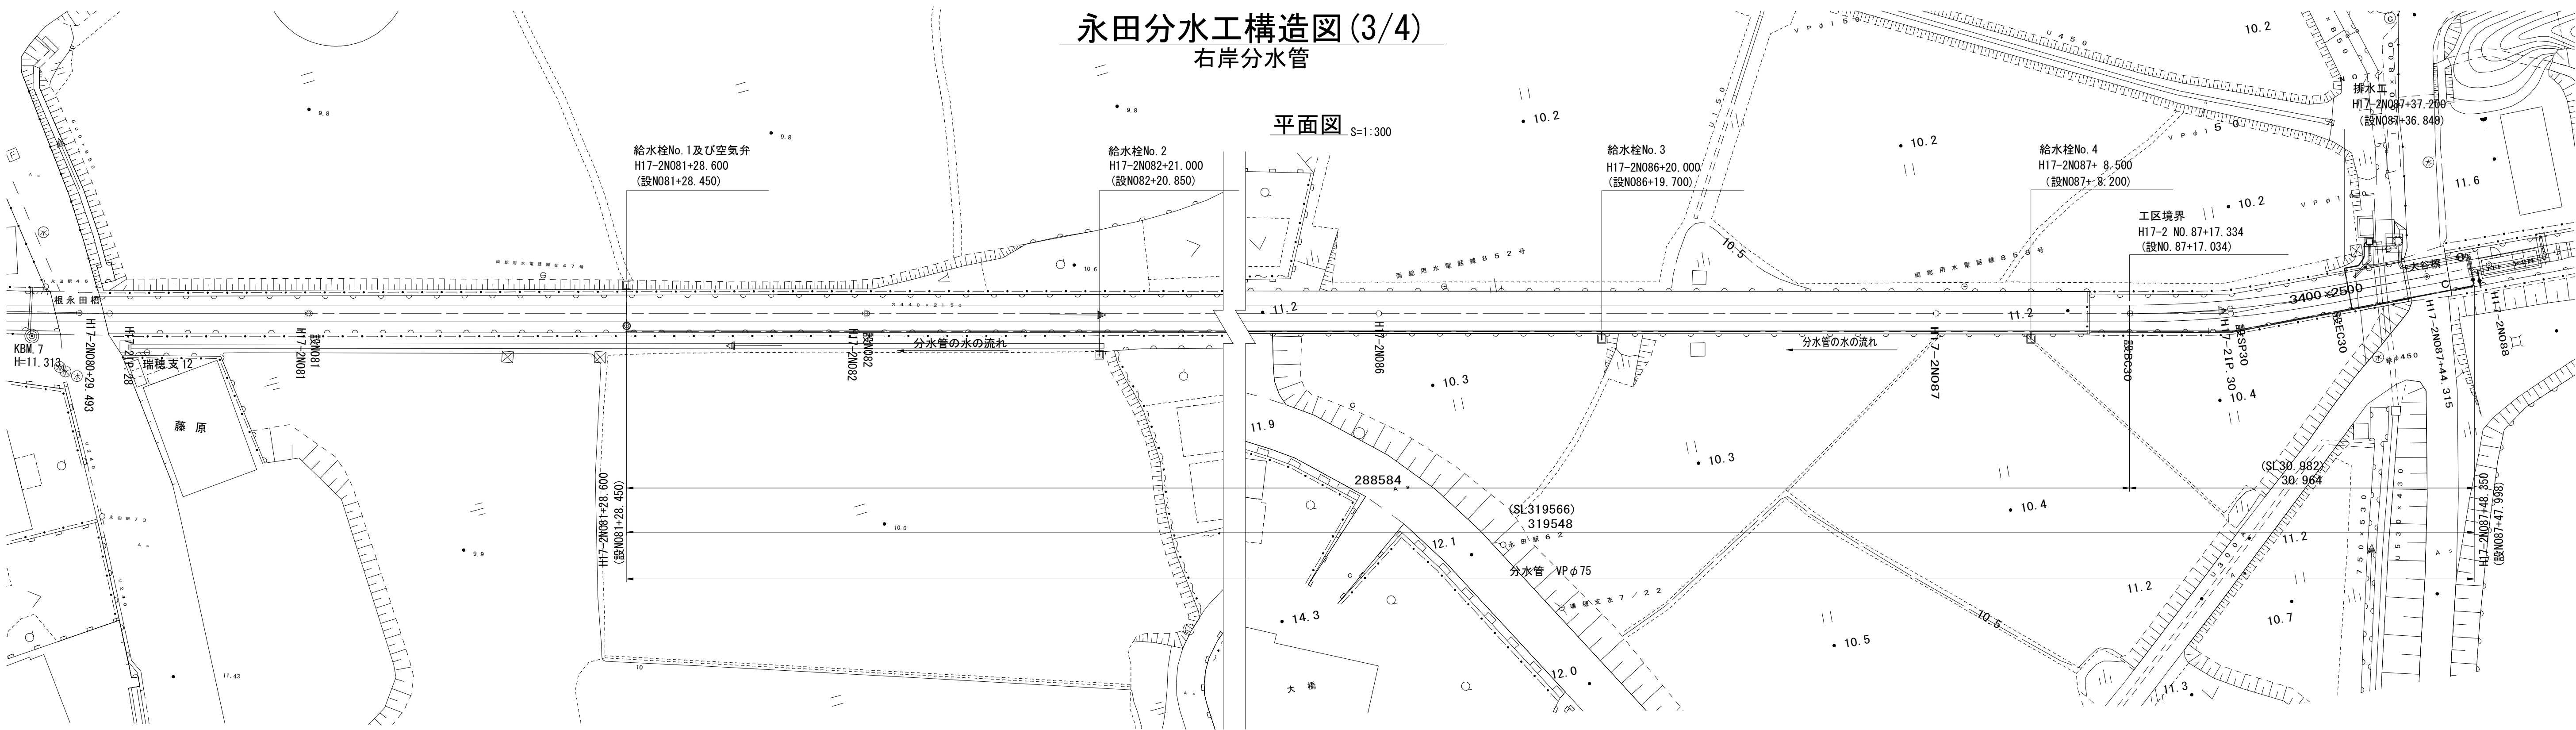


縦断面図 S=1:50

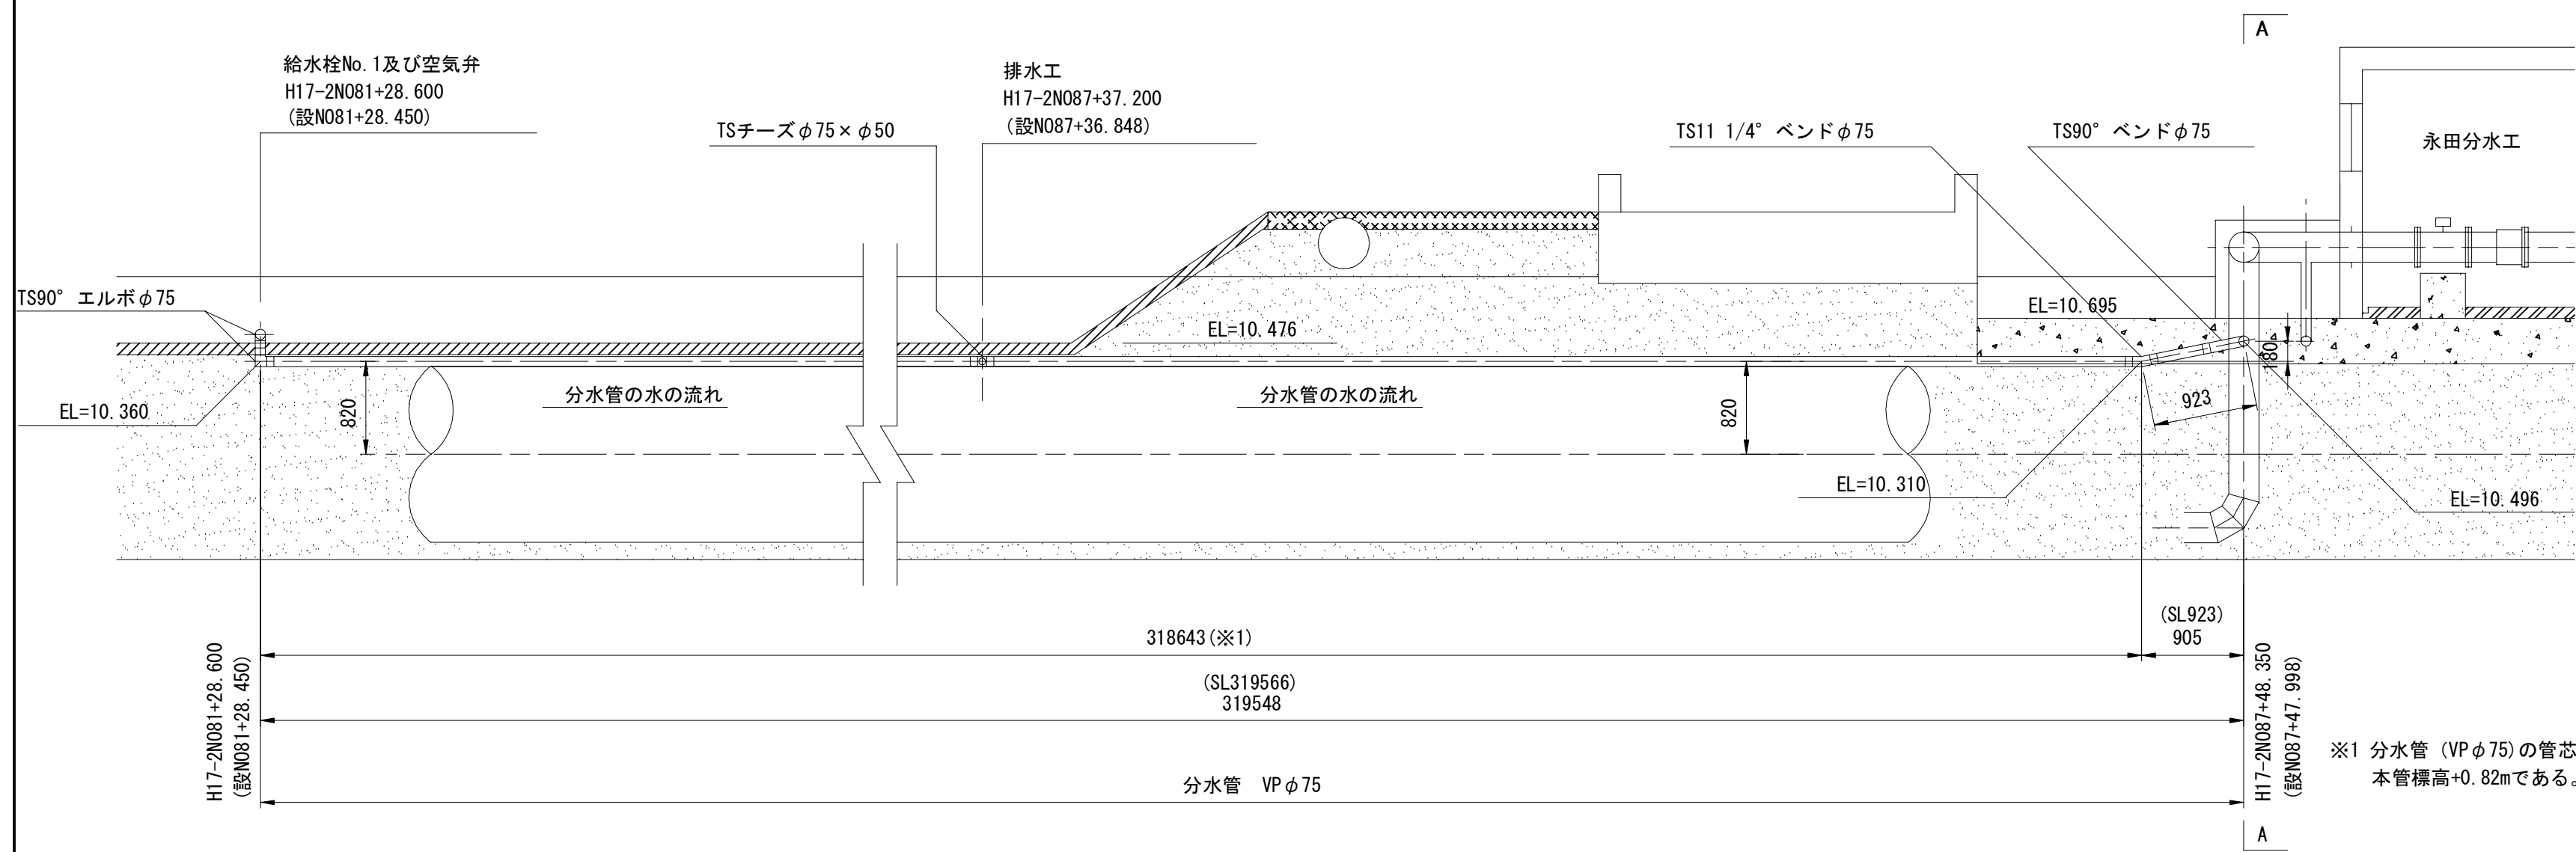


A-A断面図 S=1:50

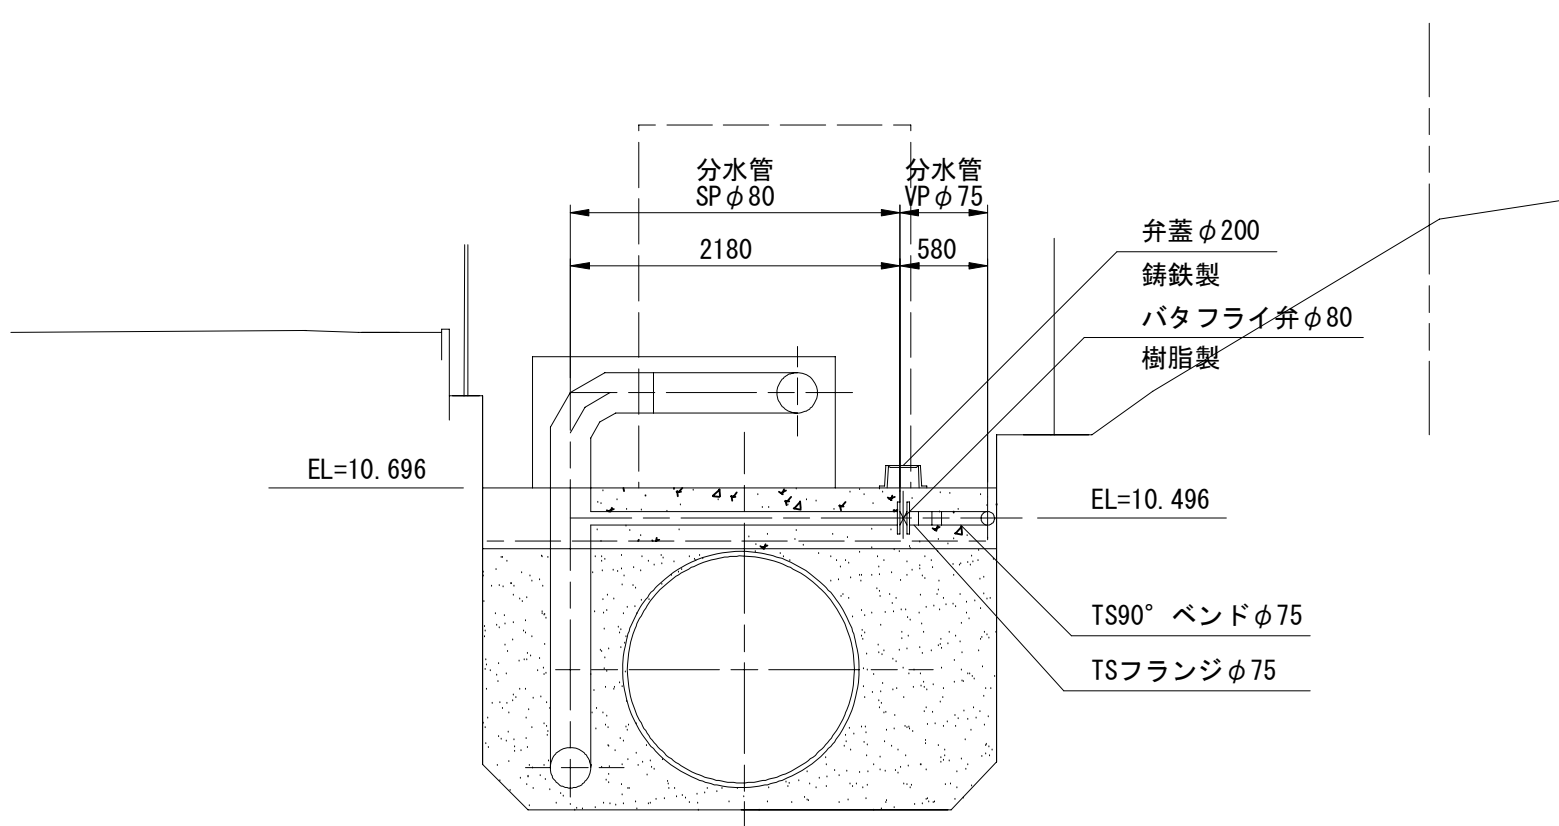


排水工縦断面図 S=1:50
H17-2N087+37.200
(設N087+36.848)

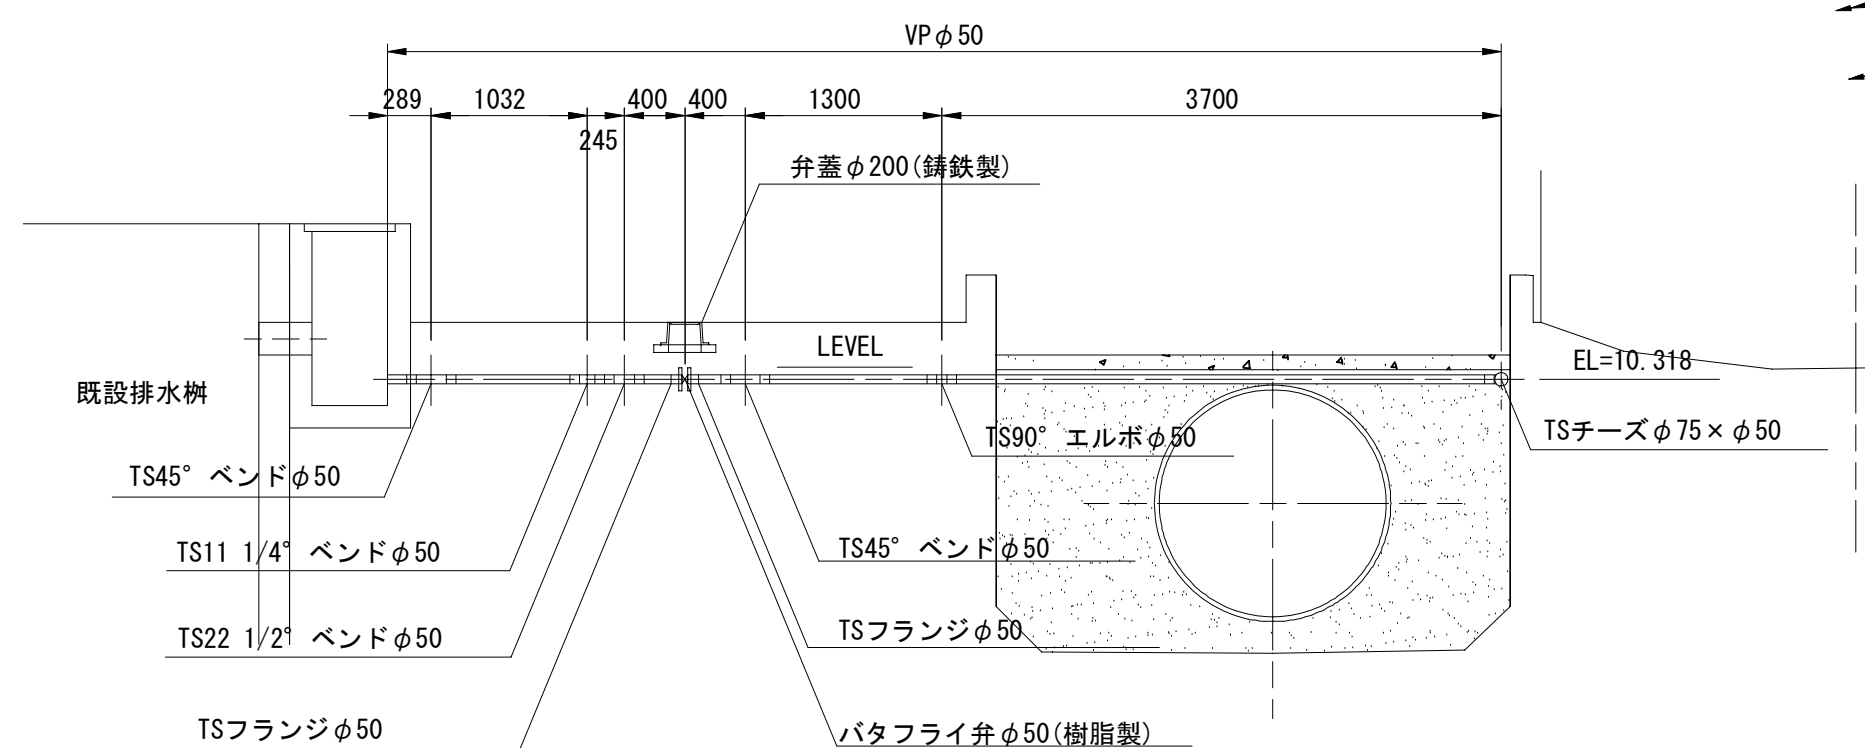

分岐部平面図 S=1:50

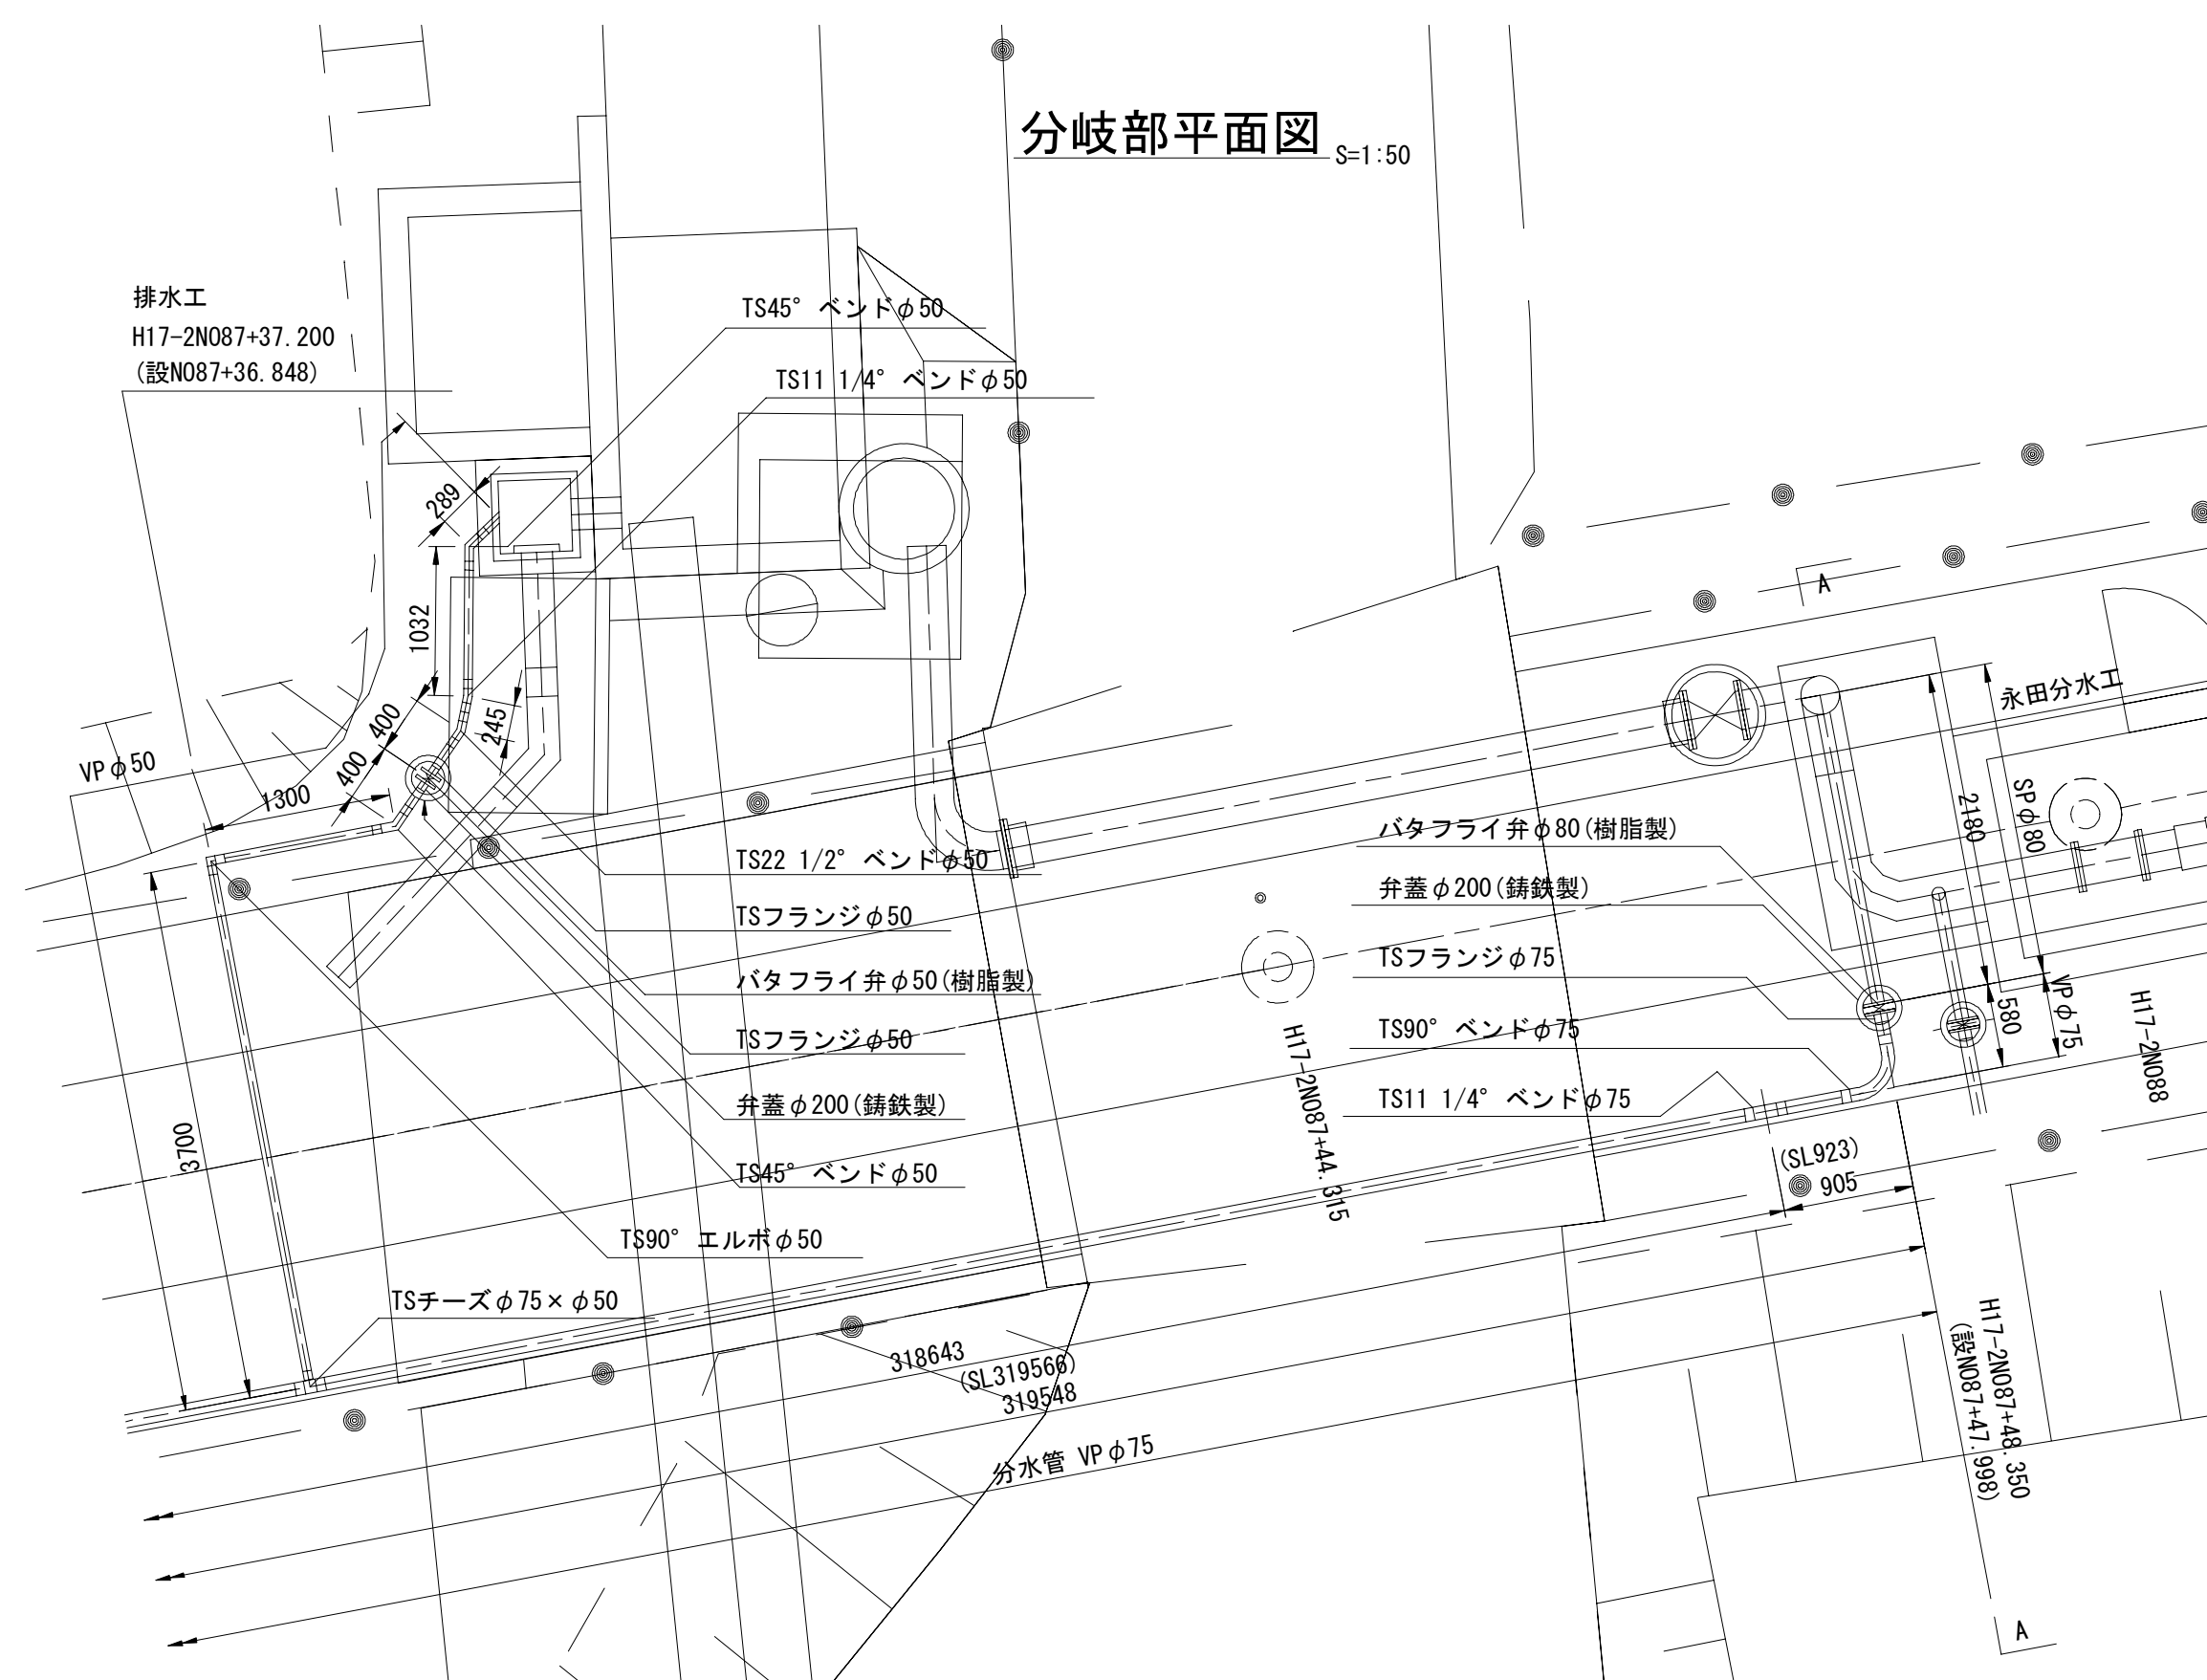

分水管詳細図 S=Free

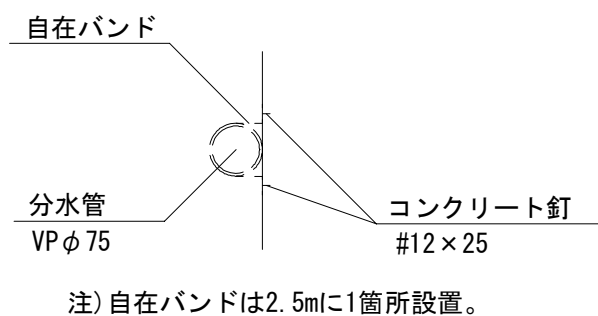


施設名	南部幹線用水路(0312100-1100-20)		
図面名	永田分土工構造図(3/4)		
作成年月	平成26年 3月		
縮尺	A1 図示	図面番号	8-336/599
作成者	関東農政局 両総農業水利事業所		

永田分水工構造図(4/4)

・右岸分水管及び給水栓構造図


平面図

S=1:300

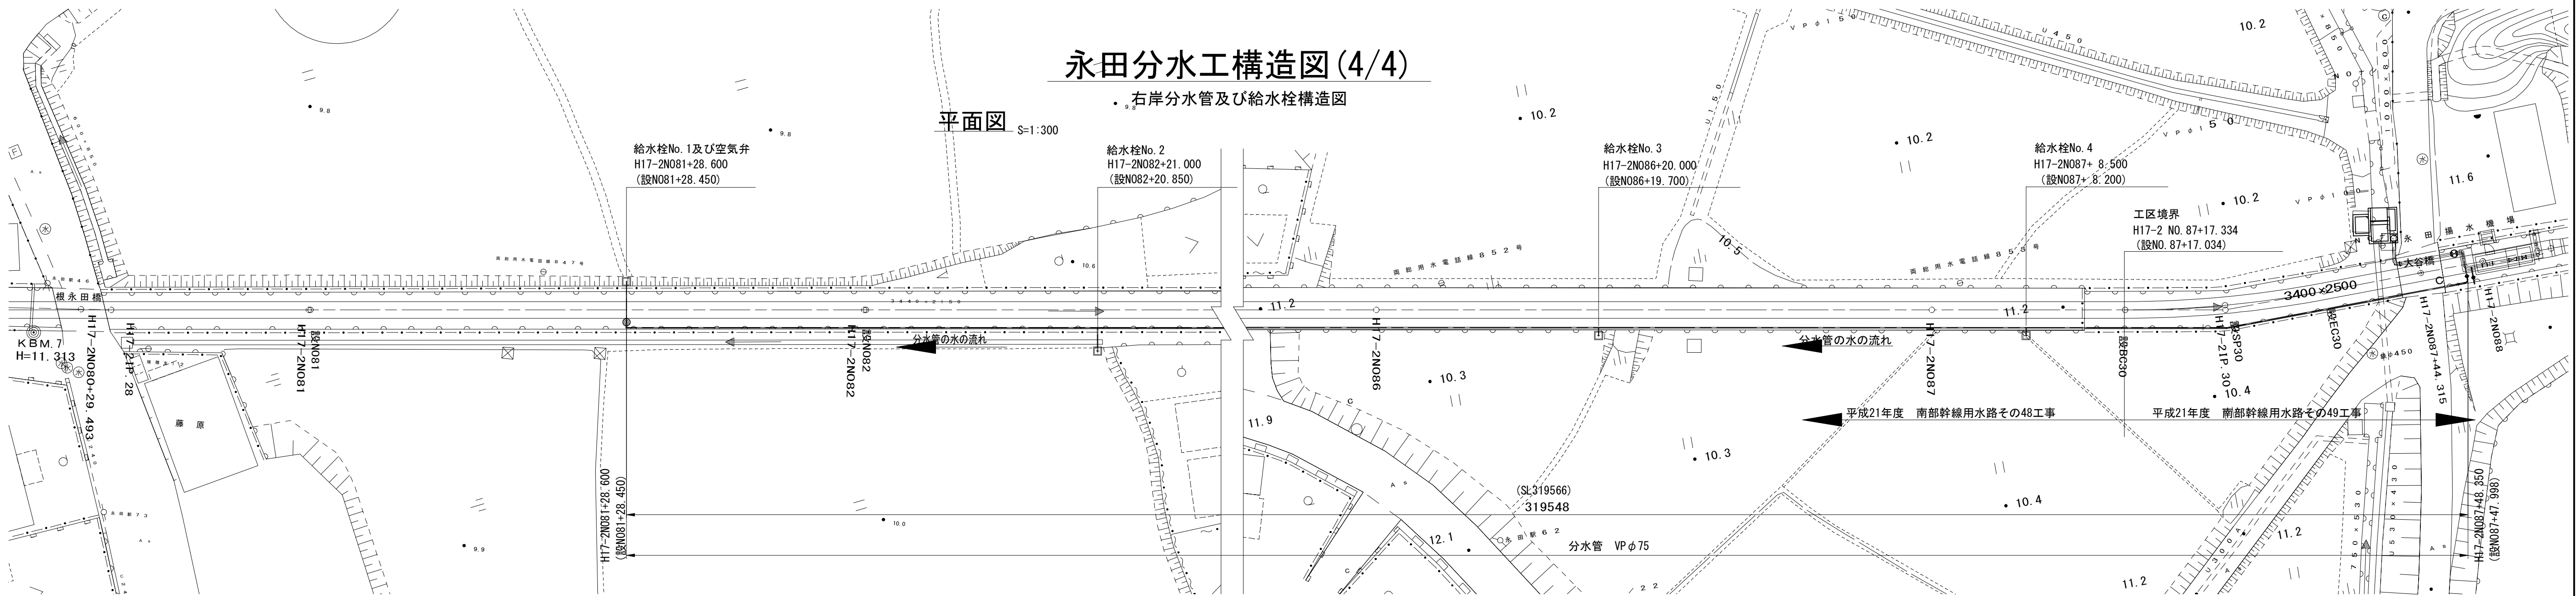


縦断面図

S=1:50

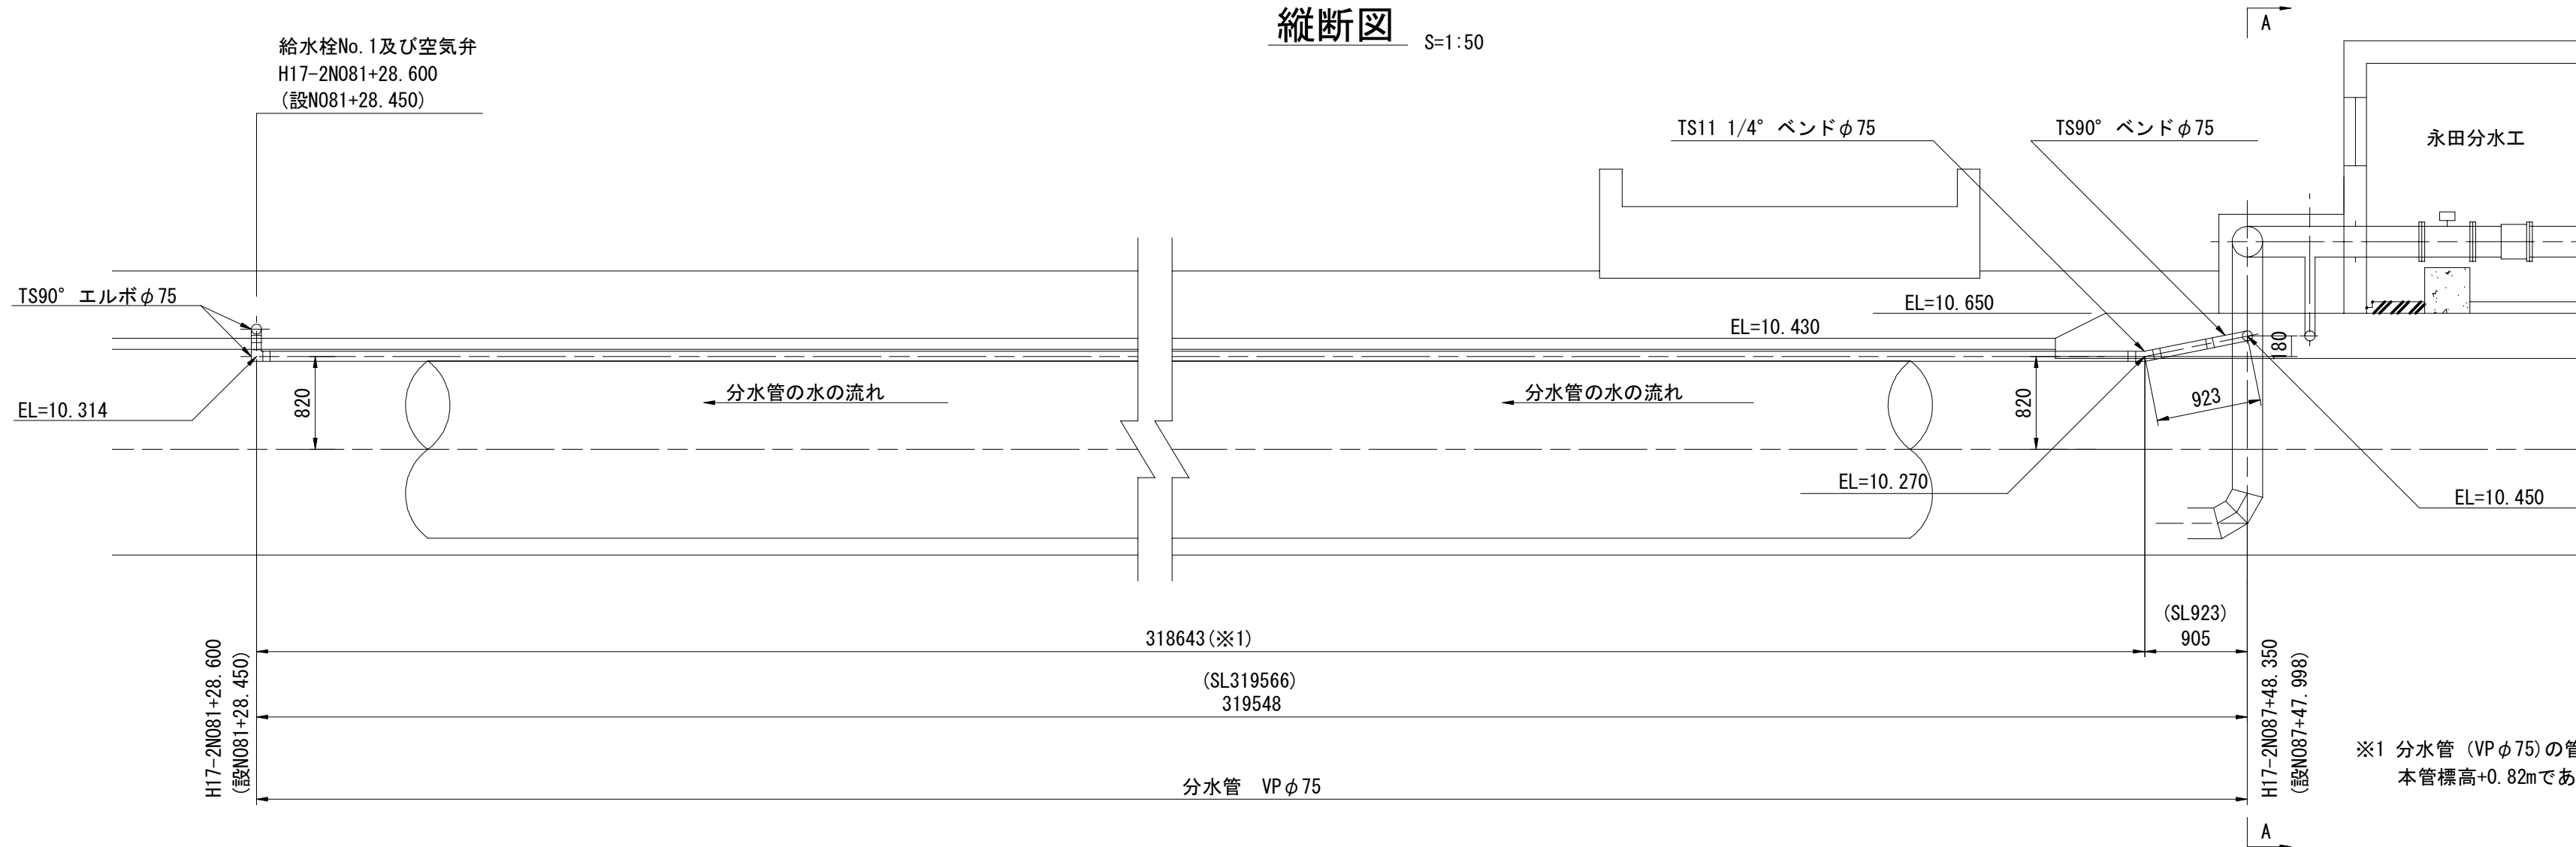


A-A断面図

S=1:50

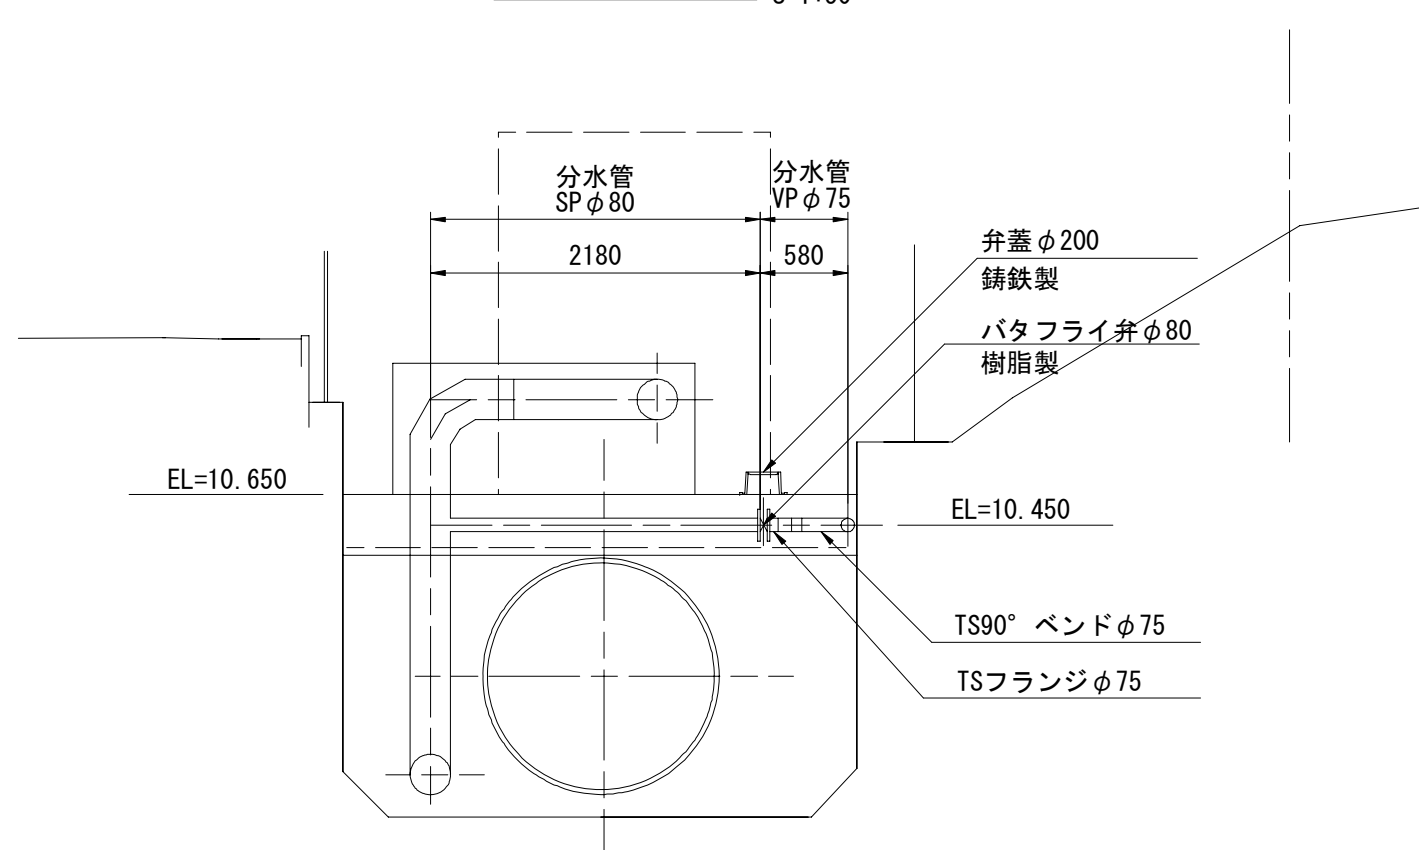


給水栓No. 1構造図及び空気弁

S=1:50

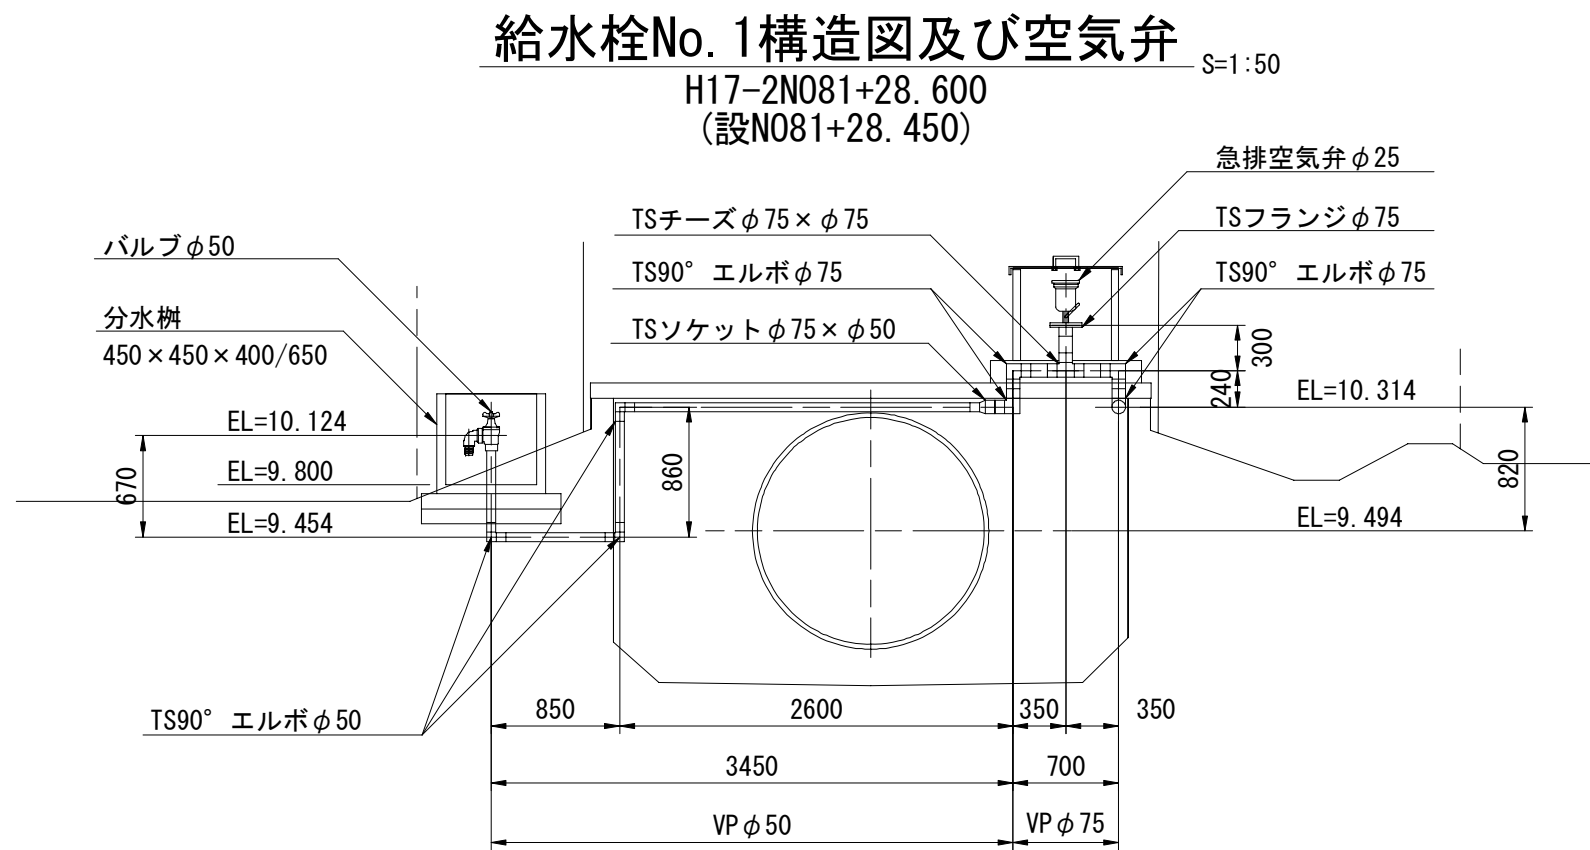


給水栓No. 2構造図

S=1:50

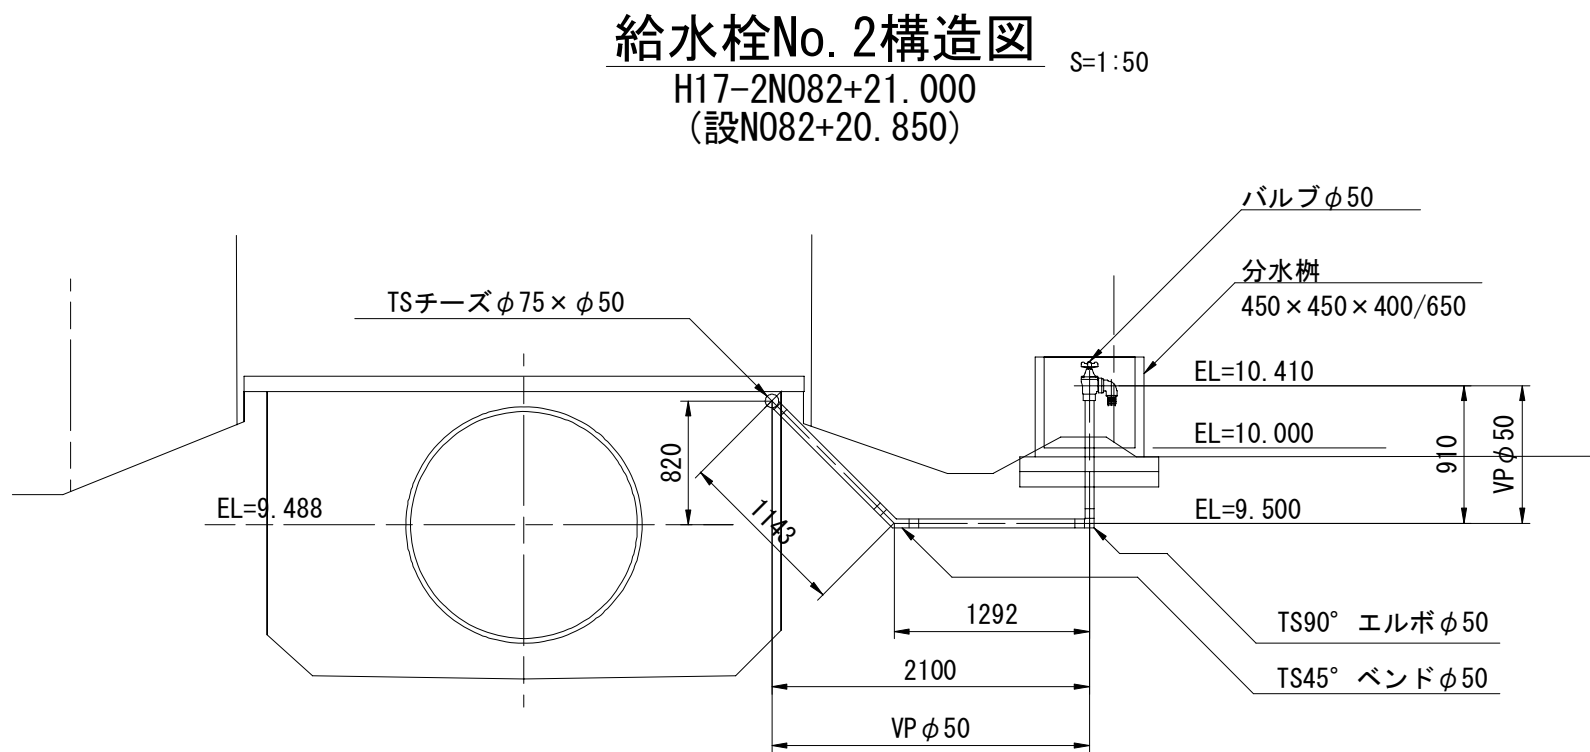


分水管詳細図

S=Free

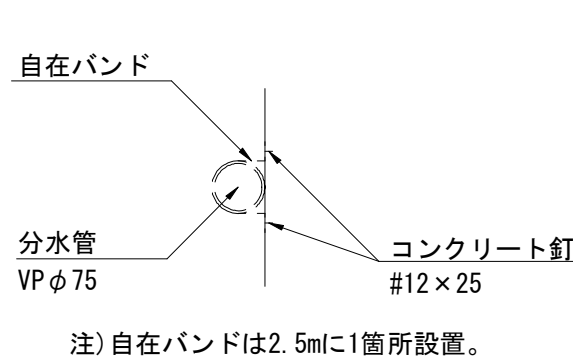


空気弁保護工詳細図

S=1:50

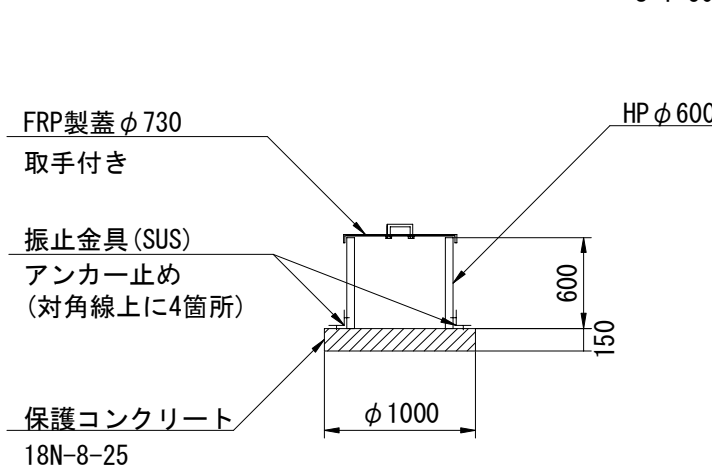


給水栓No. 3構造図

S=1:50

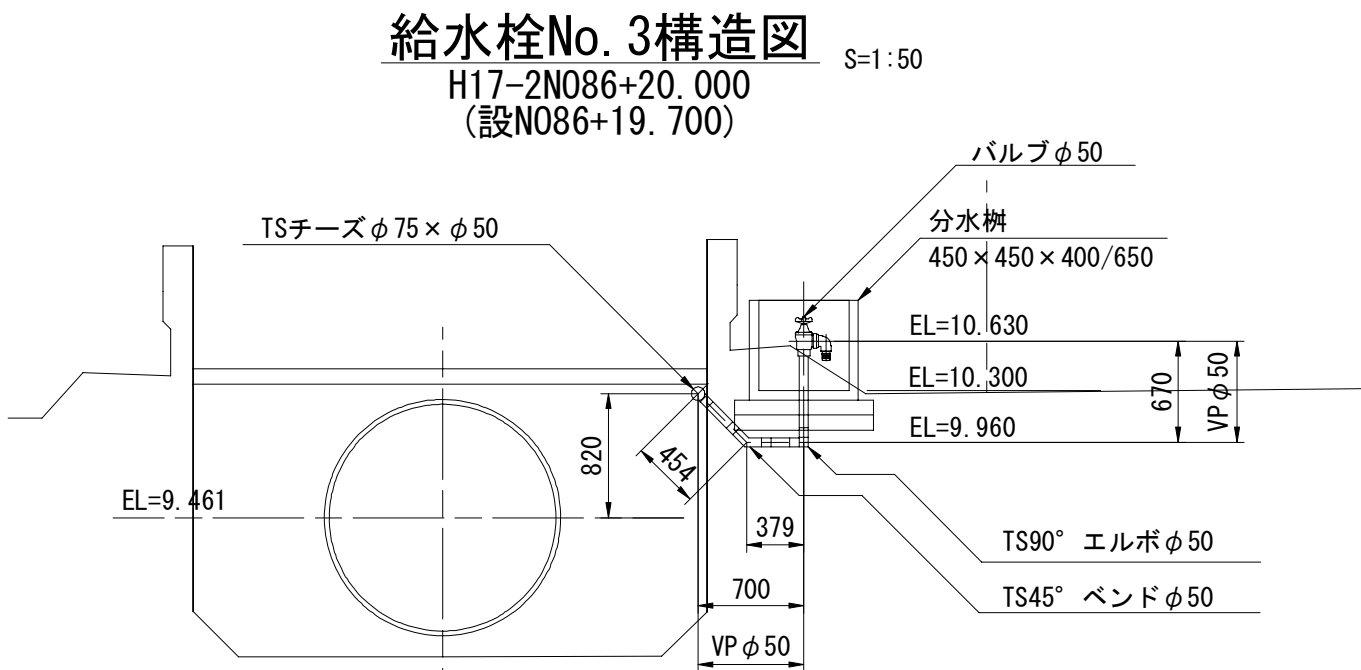


給水栓No. 4構造図

S=1:50

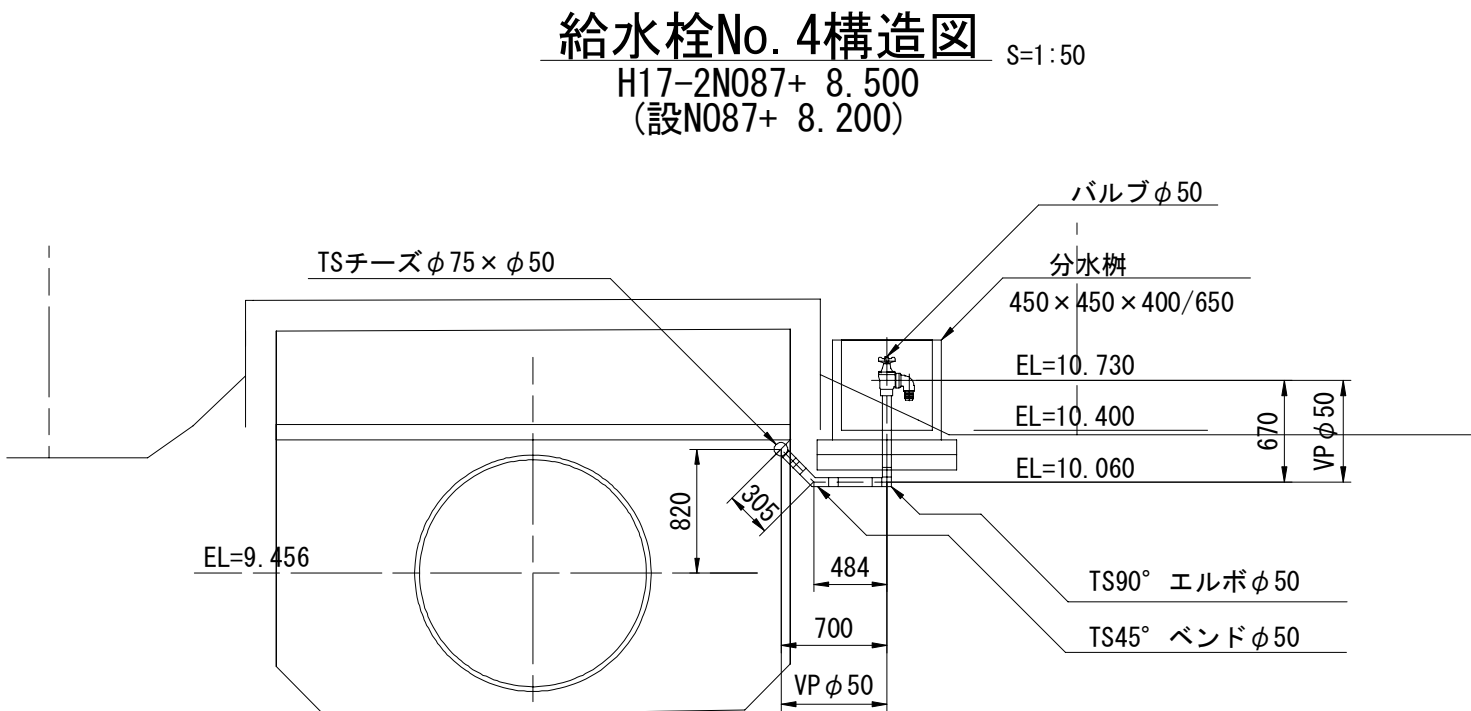

分水樹詳細図

S=1:50

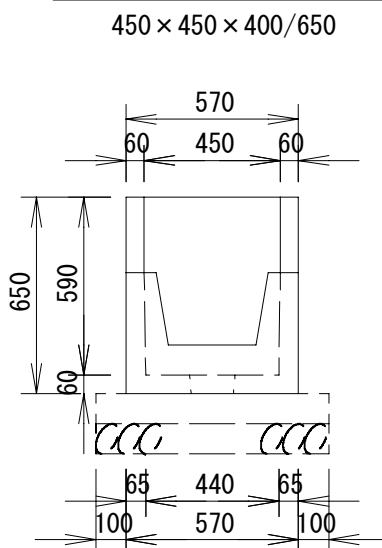

施設名	南部幹線用水路(0312100-1100-20)		
図面名	永田分水工構造図(4/4)		
作成年月	平成26年 3月		
縮尺	A1 図示	図面番号	8-337/599
作成者	関東農政局 両総農業水利事業所		