




神房・高田分土工構造図(1/6)

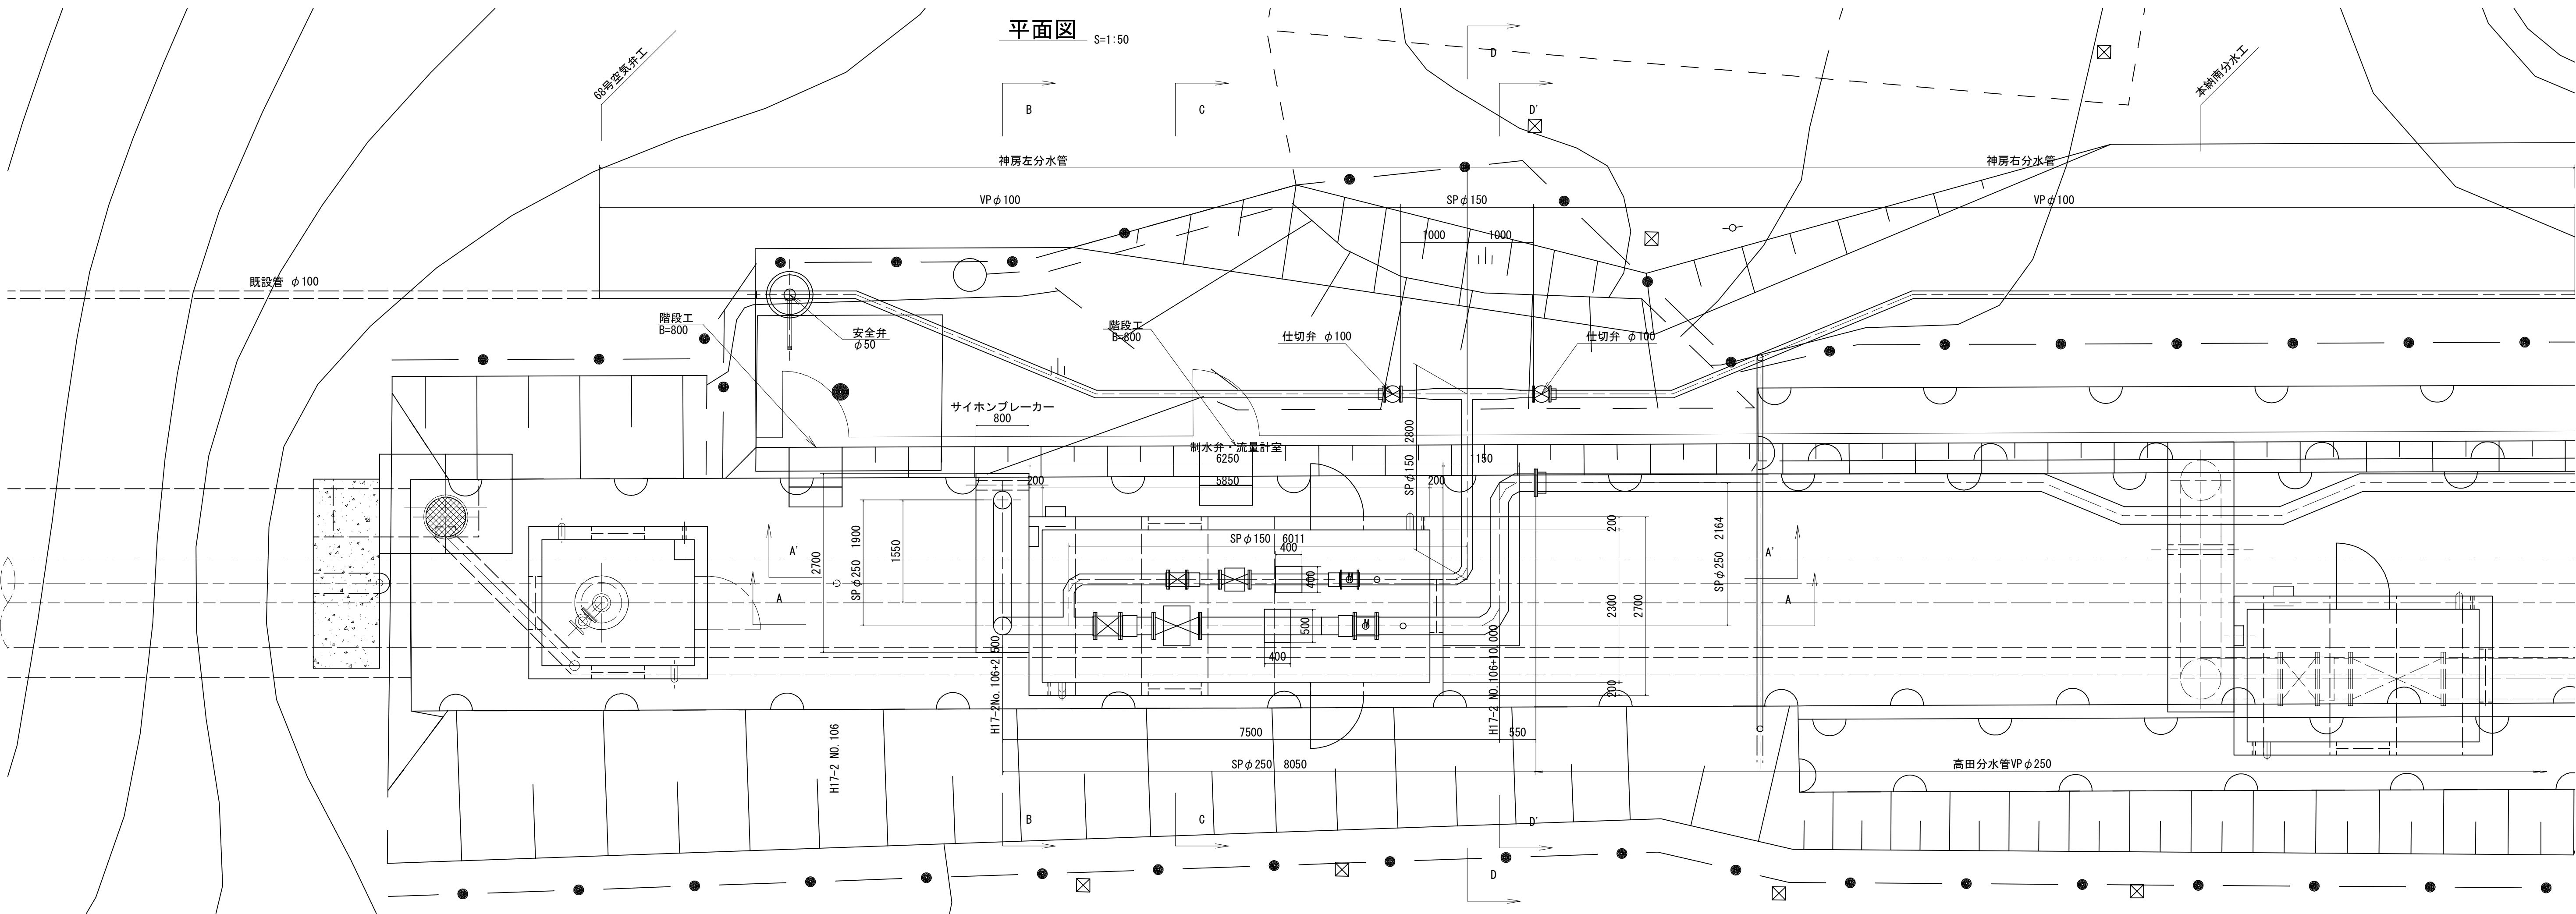

A-A断面 S=1:50

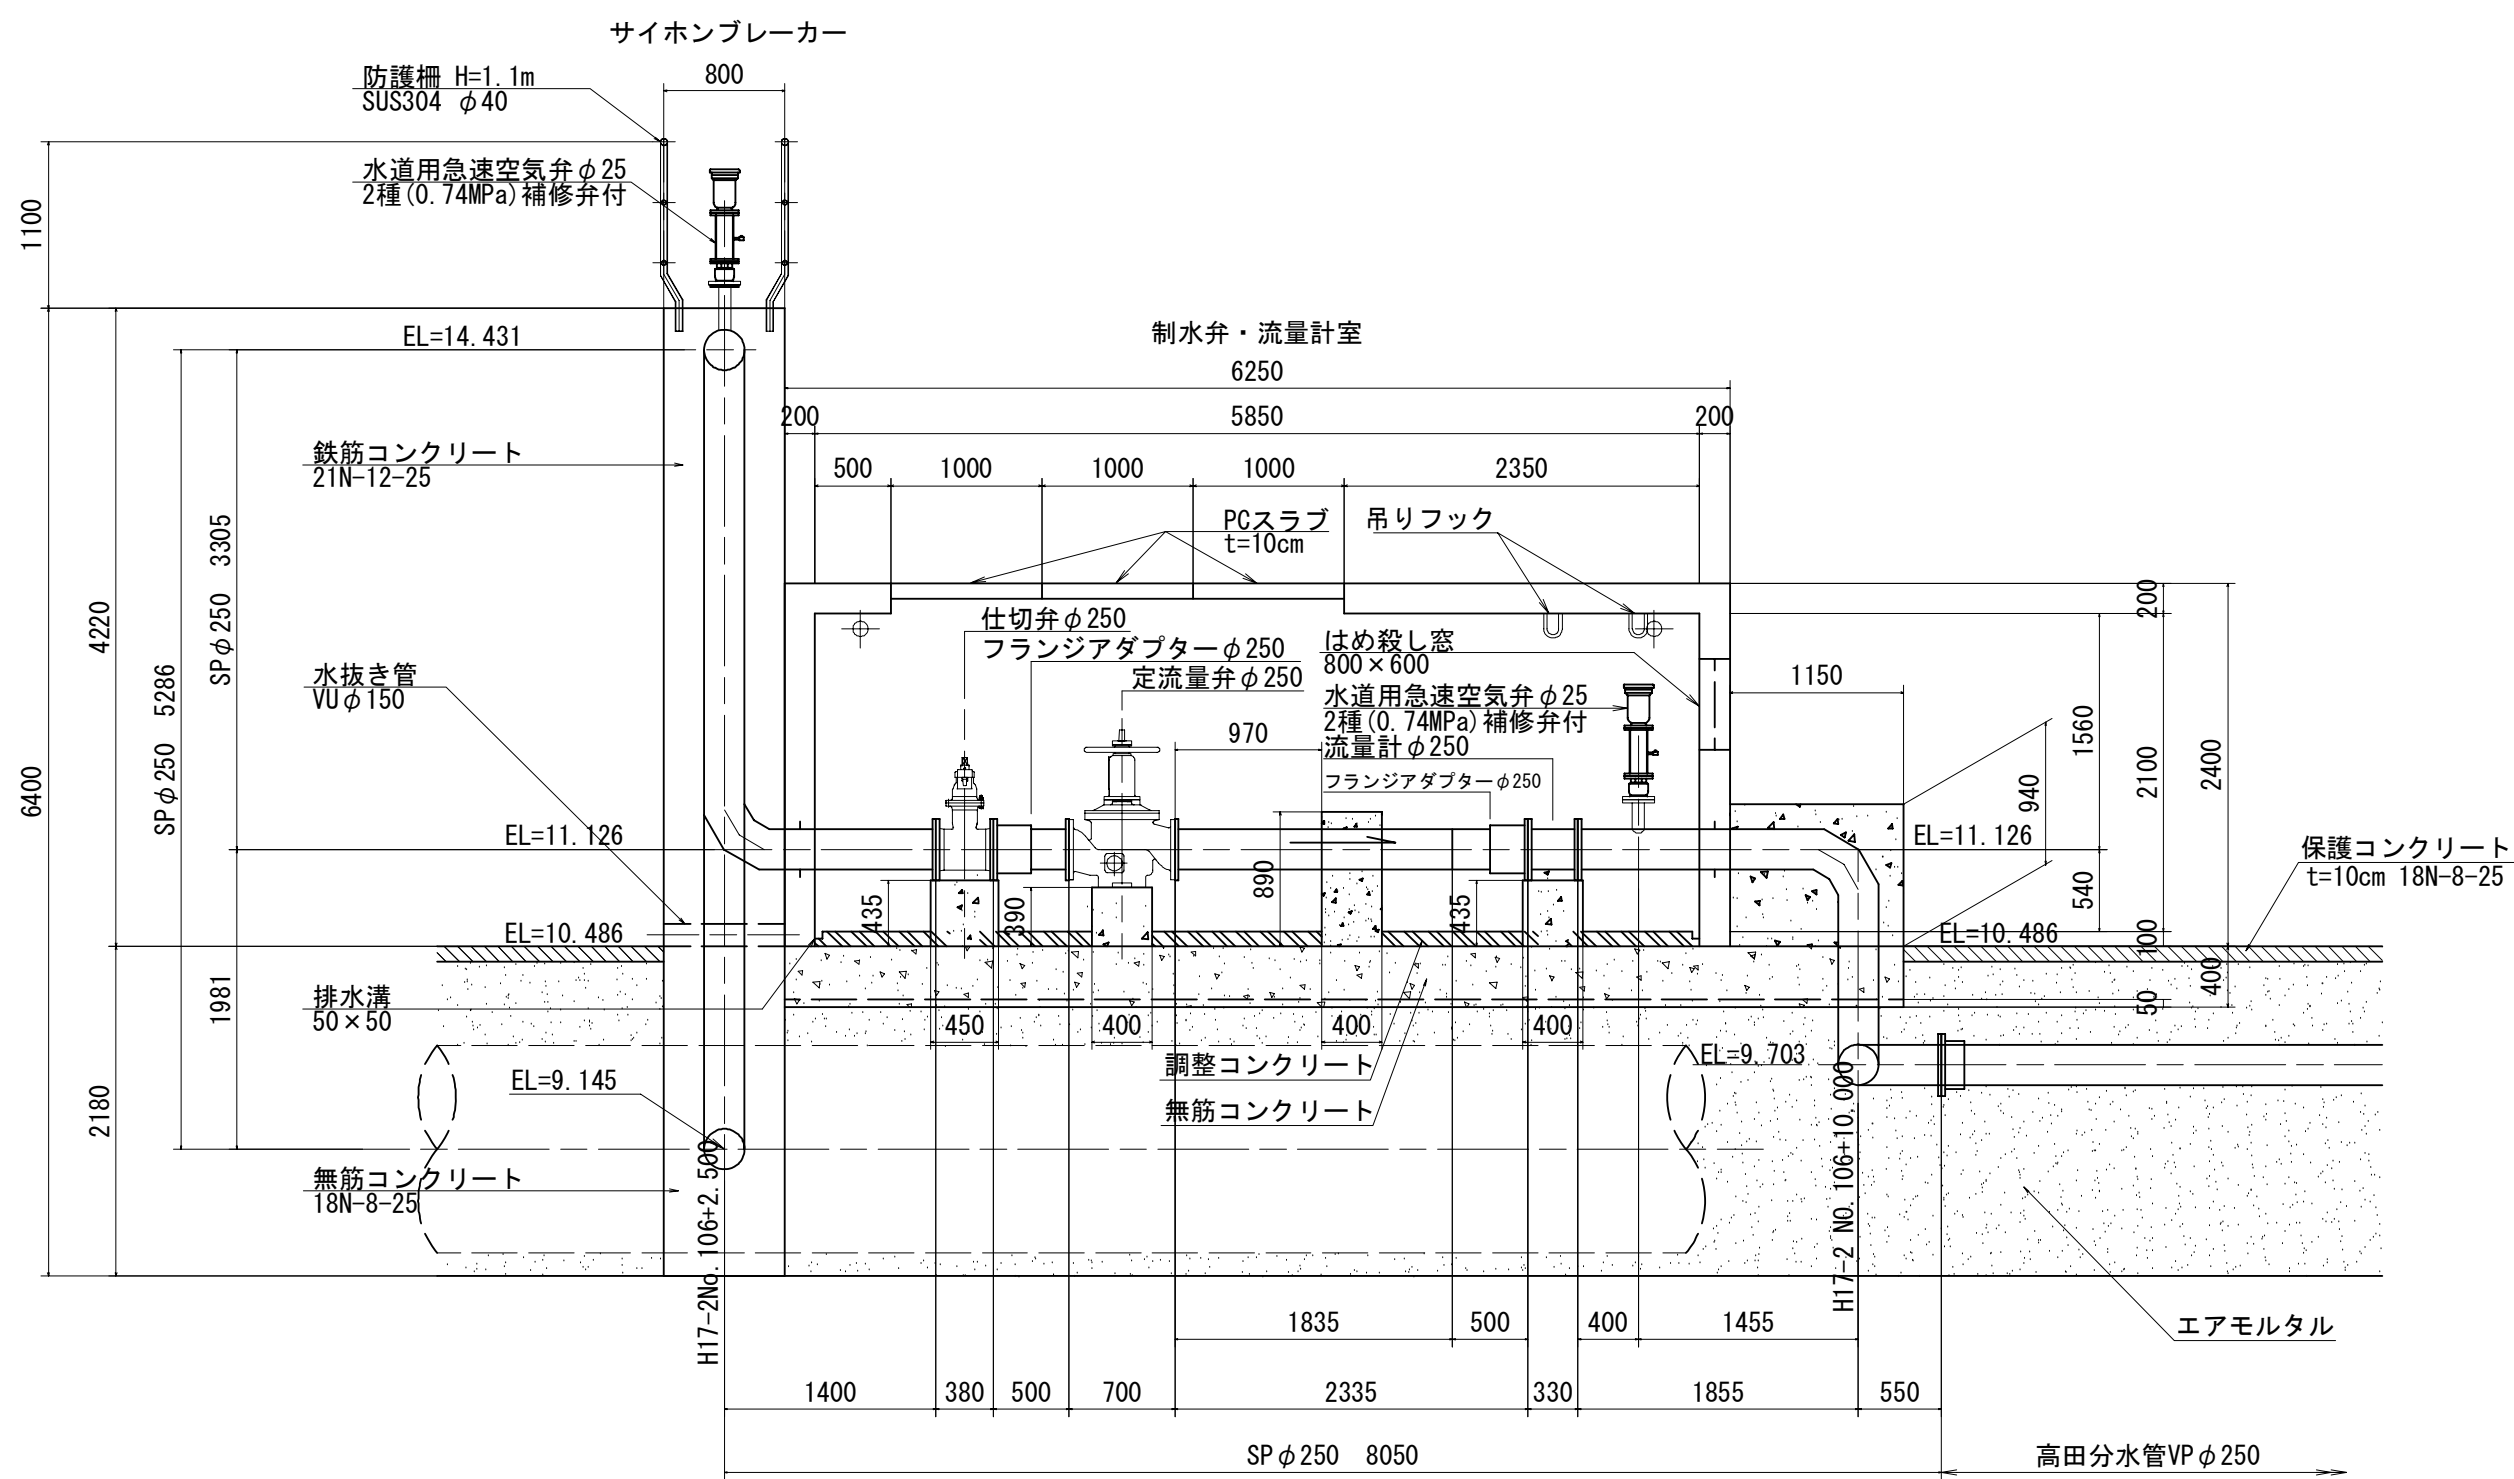

A'-A'断面 S=1:50

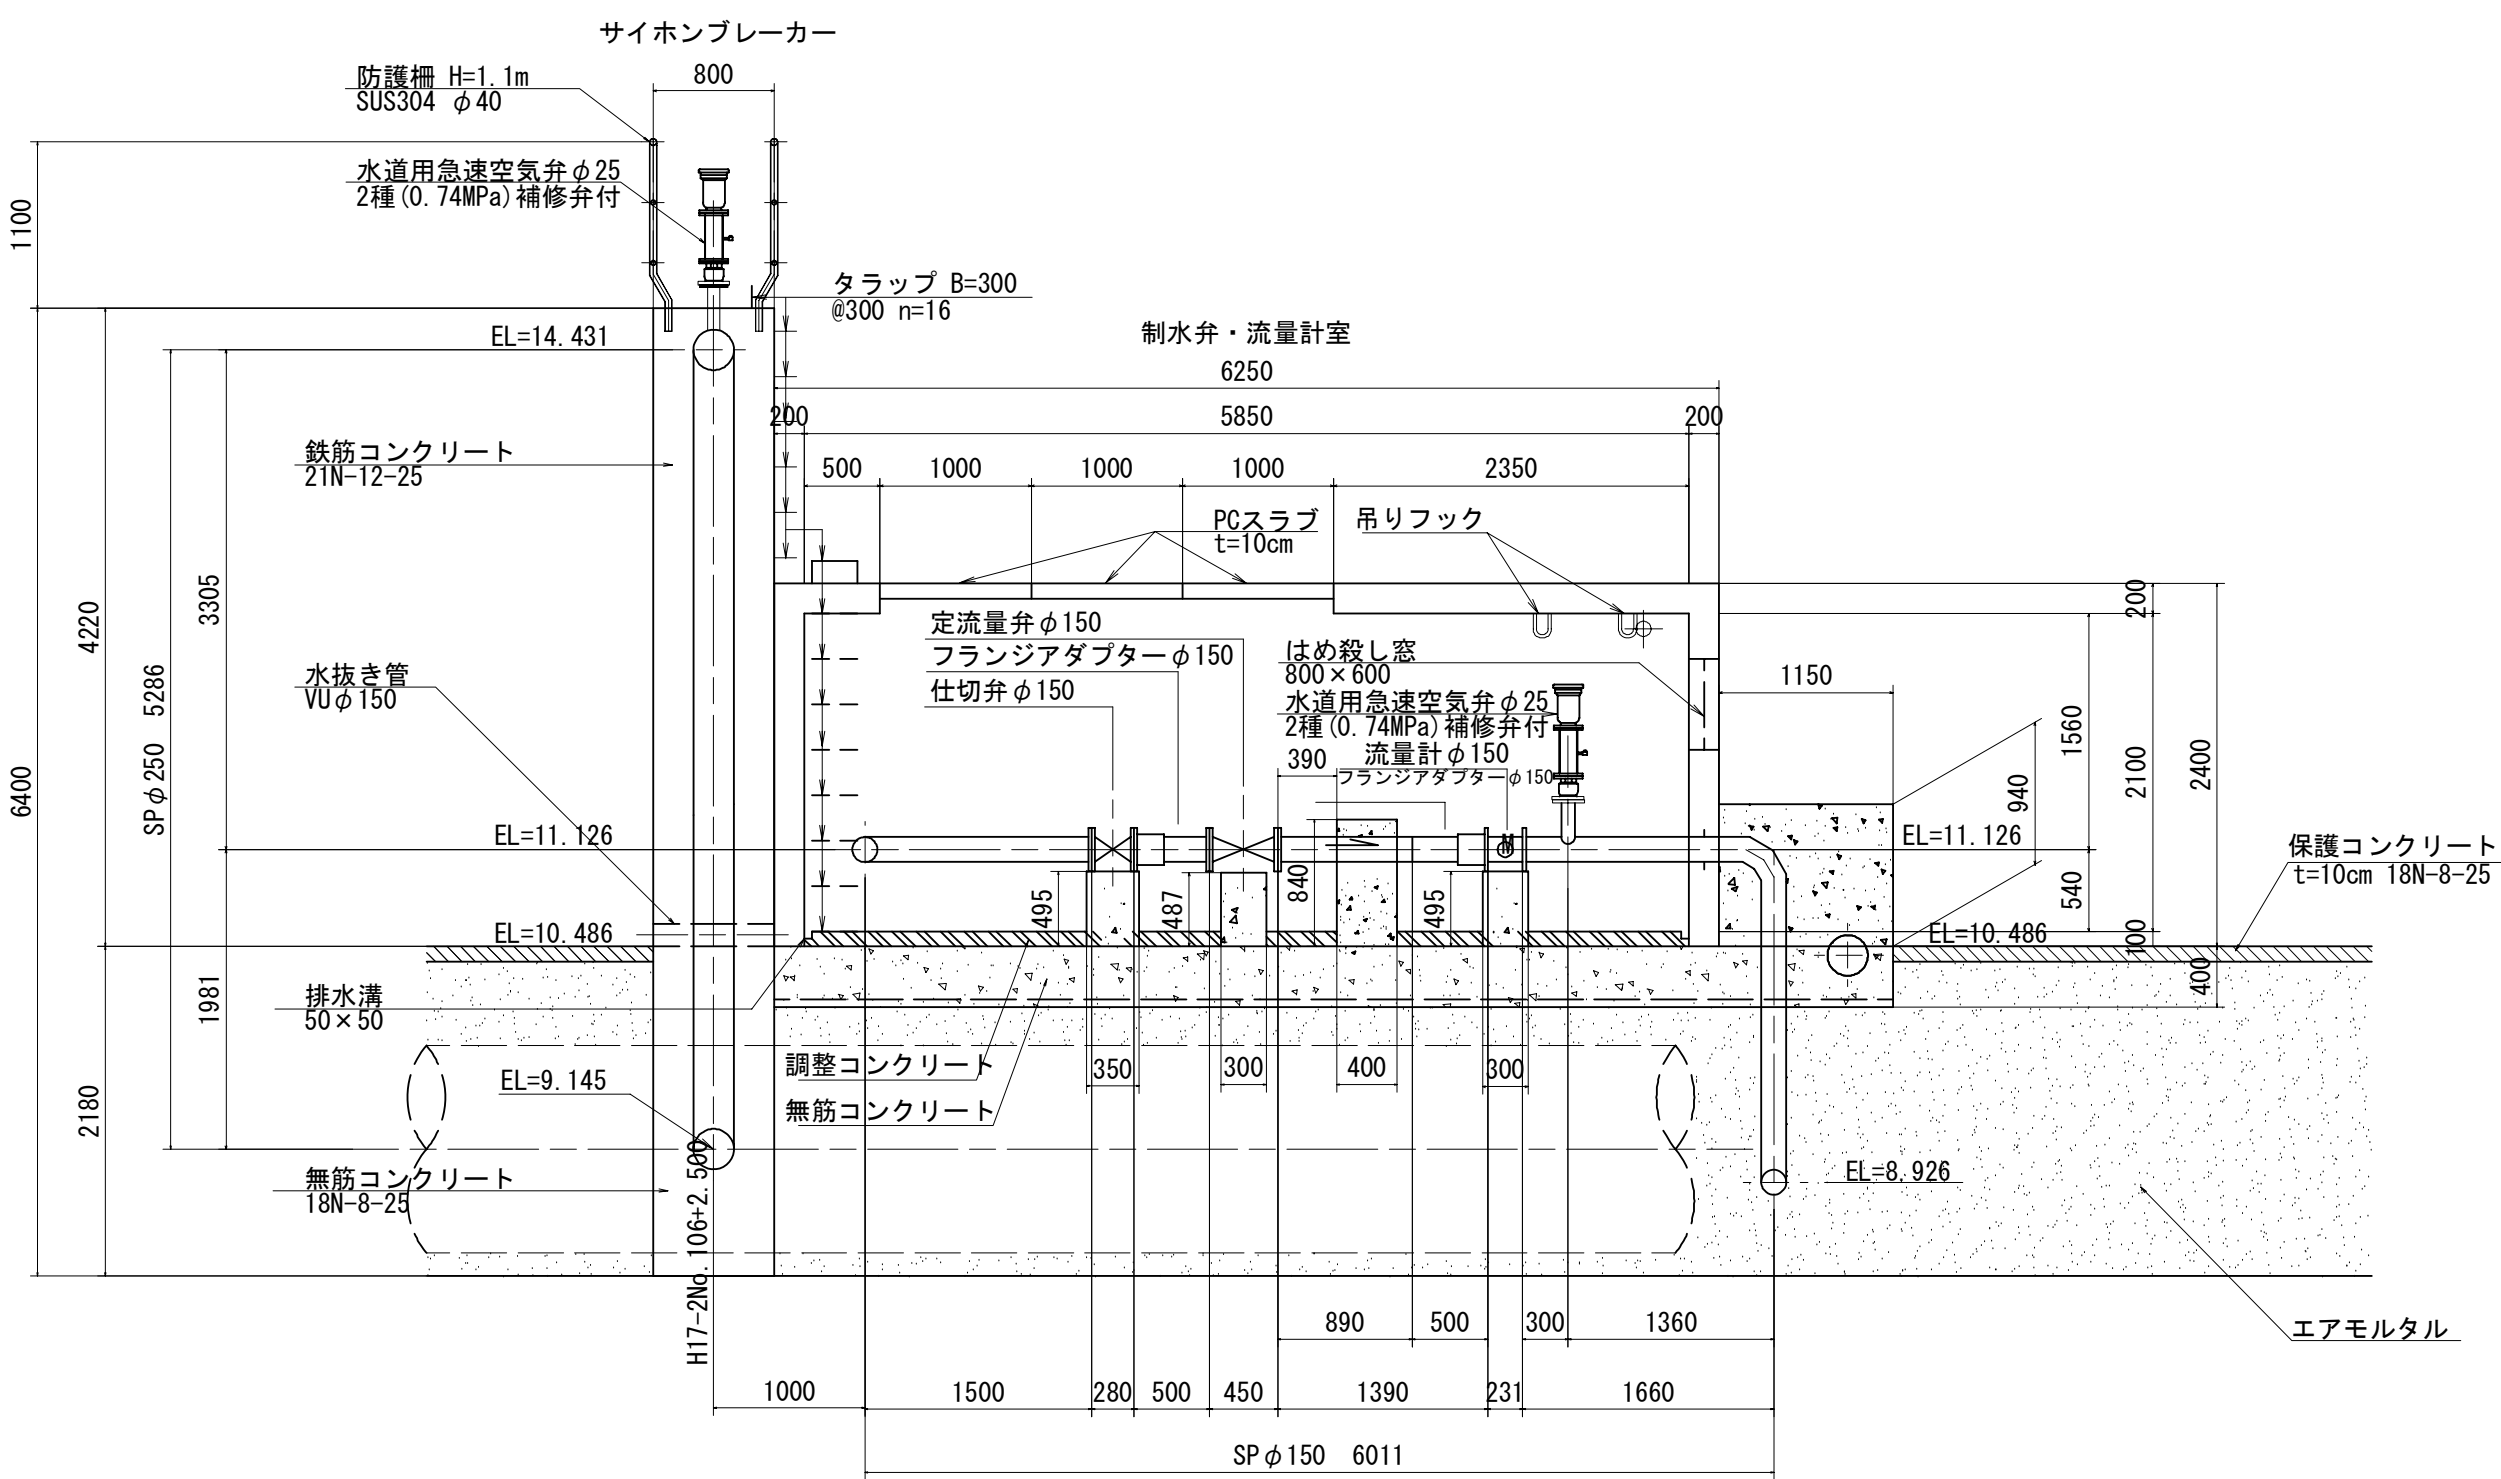


・この図面に記載されている標高は、第3機場の KBM を正として修正した KBM7 (H=11.359m) 及び KBM8 (H=10.735m) を基準とした値である。


施設名	南部幹線用水路 (0312100-1100-20)		
図面名	神房・高田分土工構造図 (1/6)		
作成年月	平成26年 3月		
縮尺	A1 1:50 A2 1:70	図面番号	8-342/599
作成者	関東農政局 両総農業水利事業所		

神房・高田分土工構造図 (2/6)


B-B断面 S=1:50

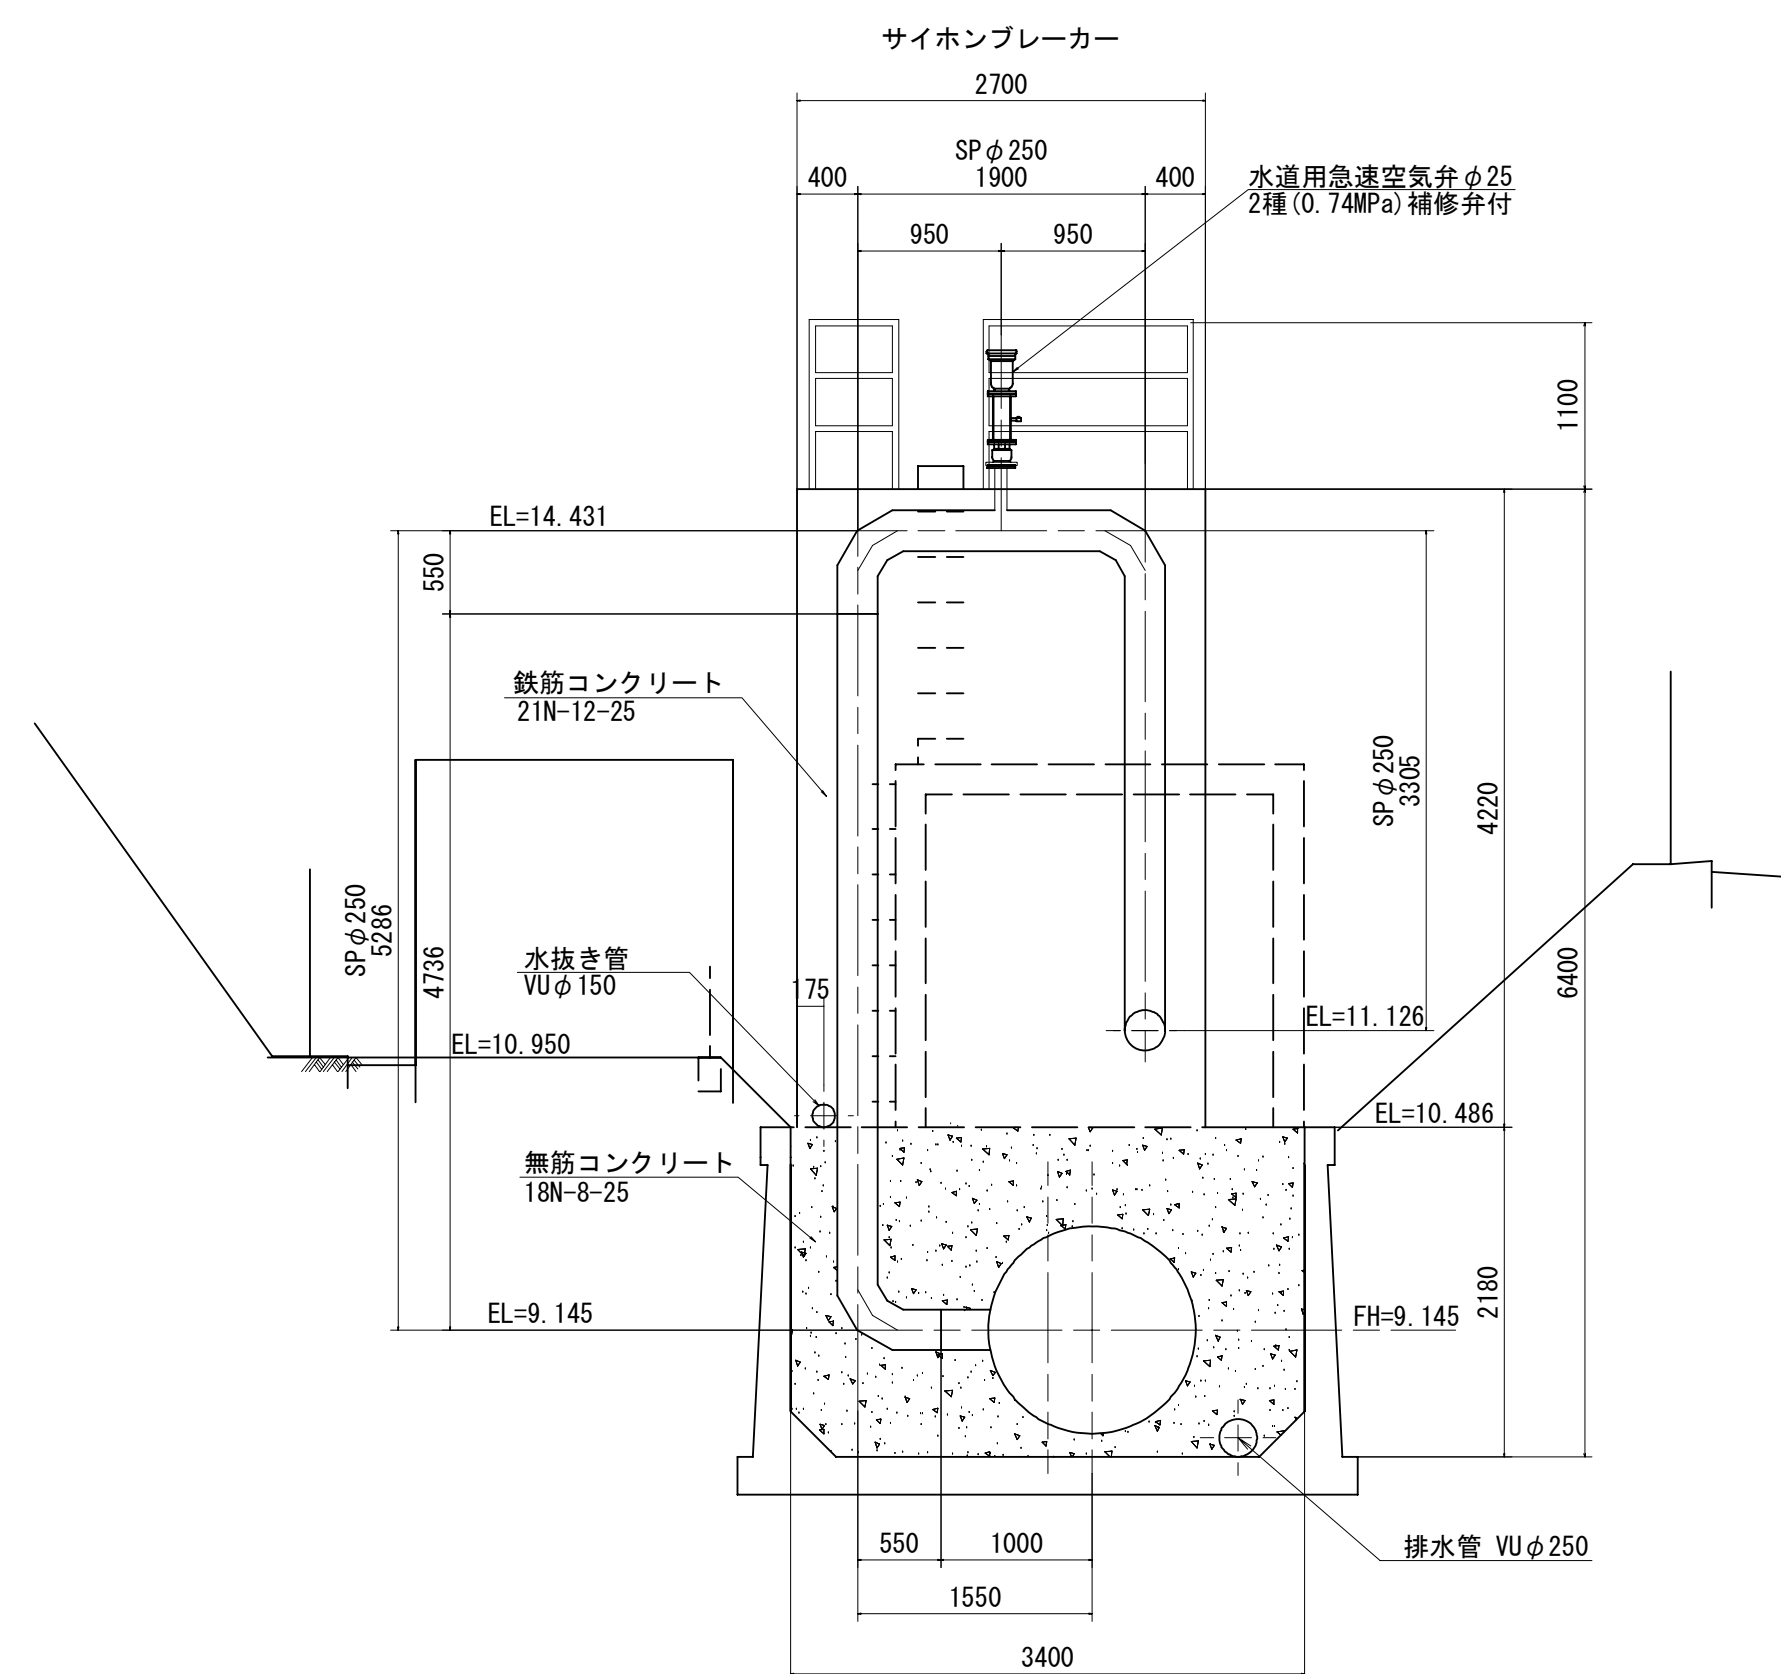


C-C断面 S=1:50

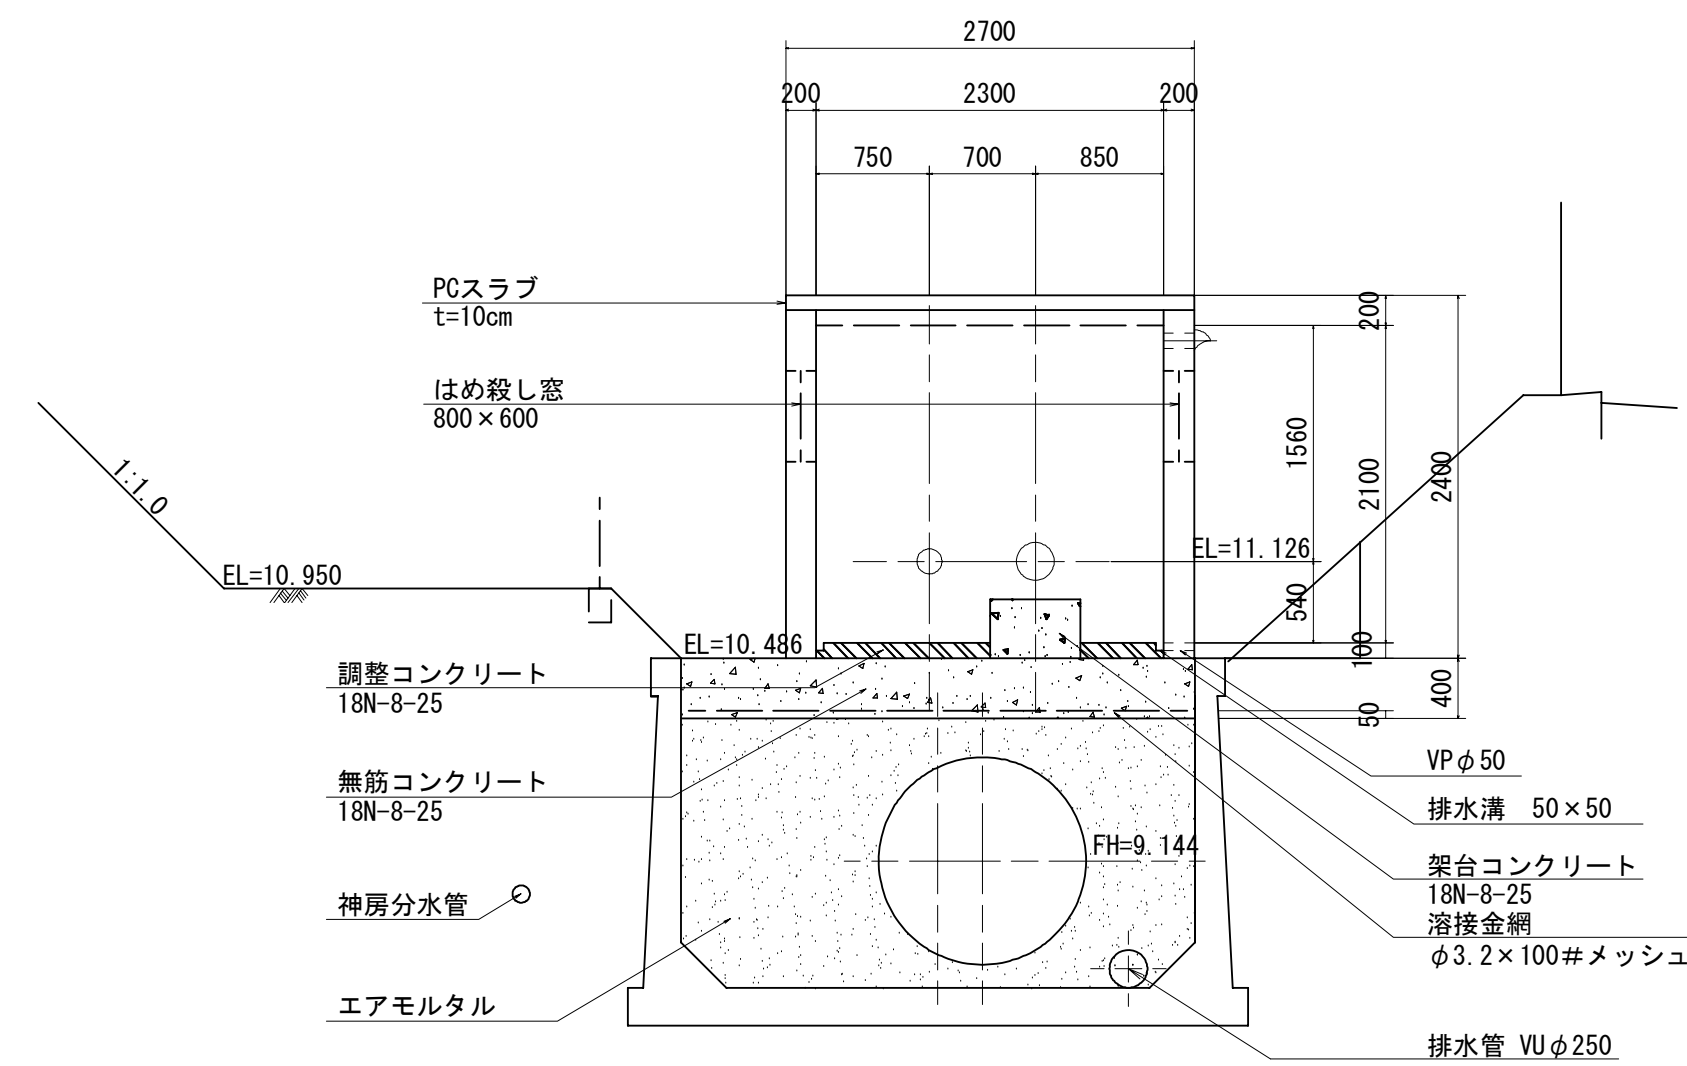

D-D断面 S=1:50

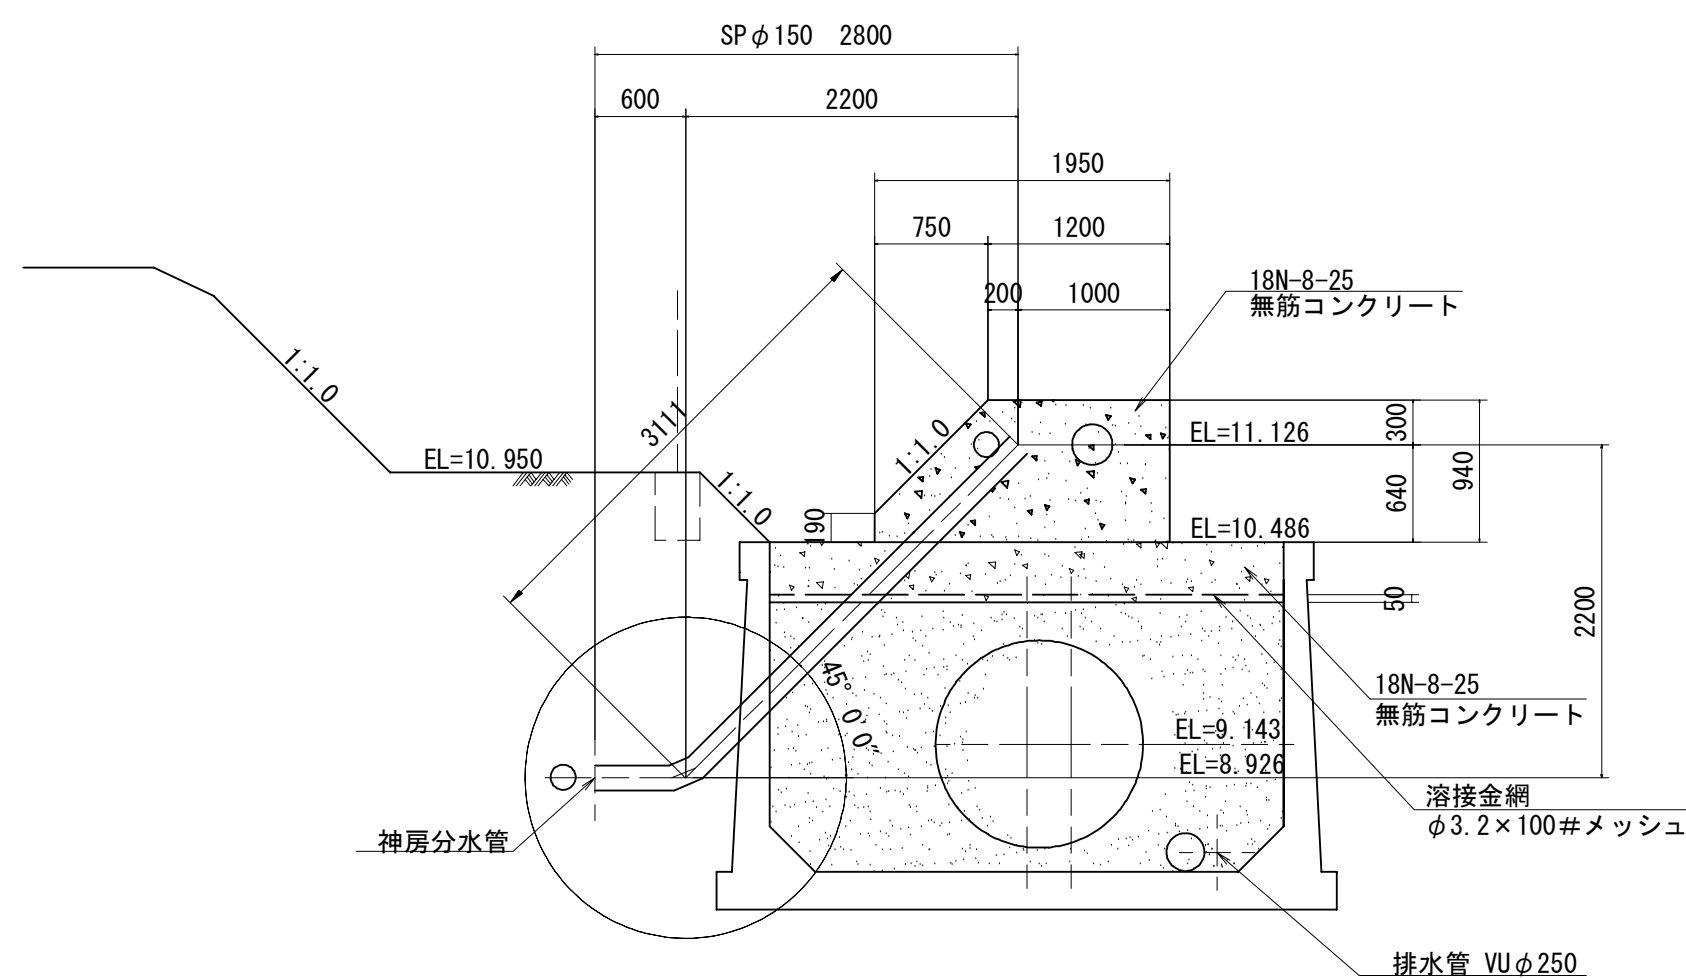

D'-D'断面 S=1:50

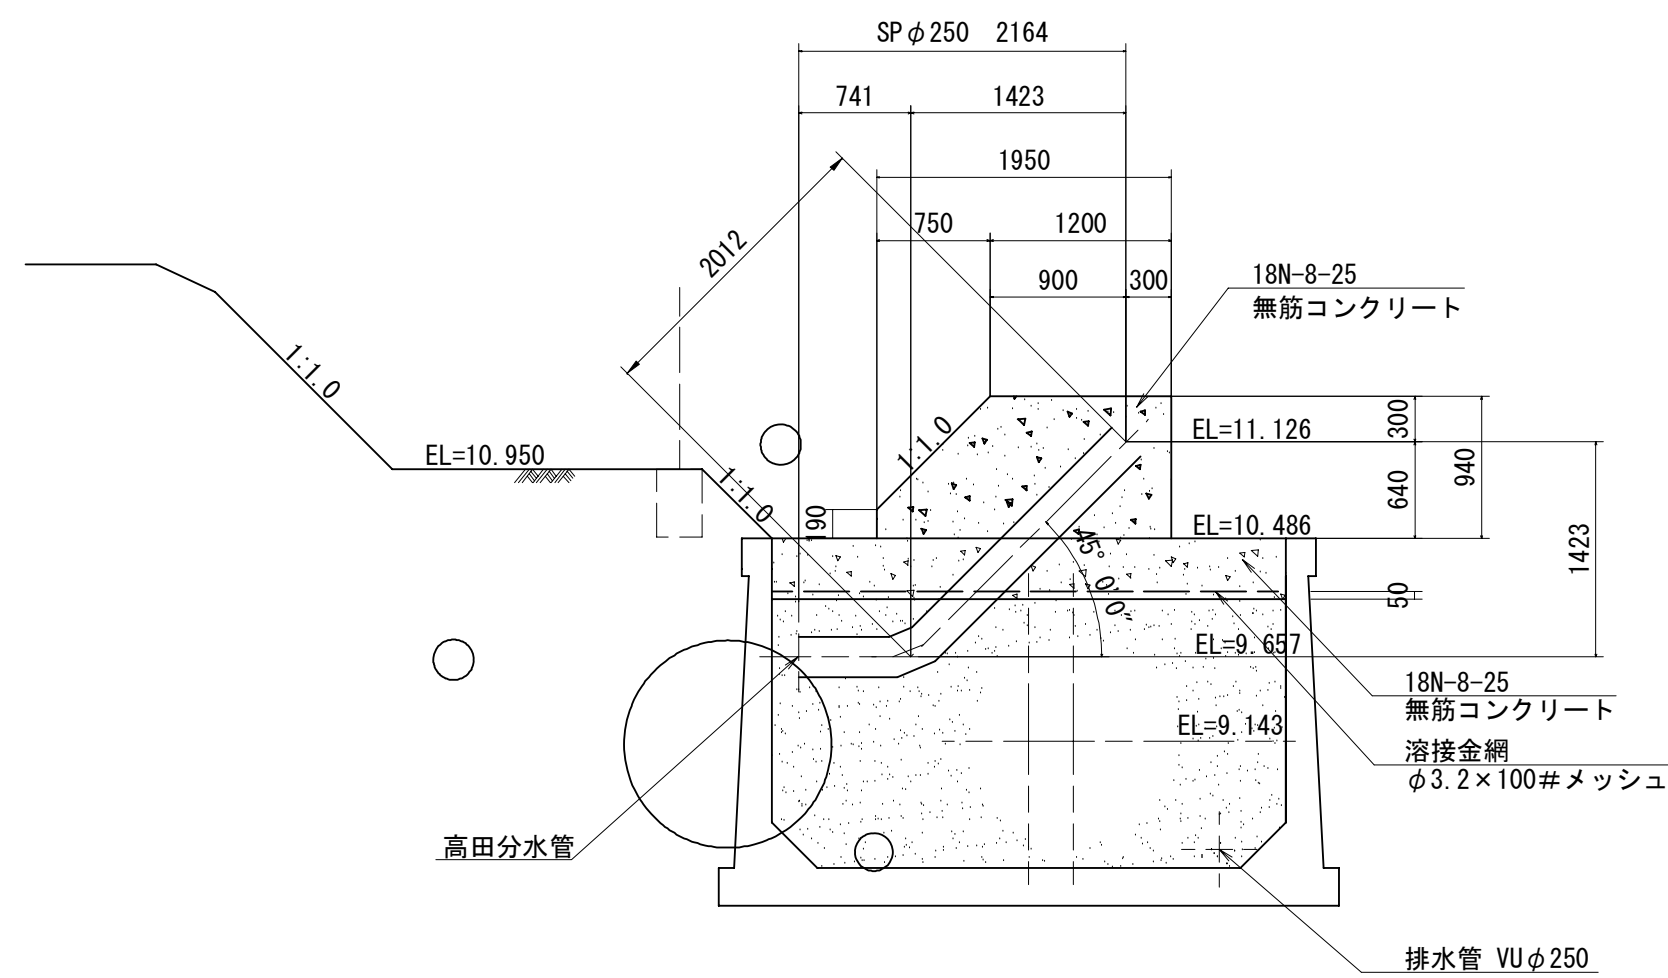


・この図面に記載されている標高は、第3機場の KBMを正として修正したKBM7 (H=11.359m) 及び KBM8 (H=10.735m) を基準とした値である。


施設名	南部幹線用水路 (0312100-1100-20)		
図面名	神房・高田分土工構造図 (2/6)		
作成年月	平成26年 3月		
縮尺	A1 1:50 A2 1:70	図面番号	8-343/599
作成者	関東農政局 両総農業水利事業所		

神房・高田分土工構造図(3/6)


吊りフック詳細図

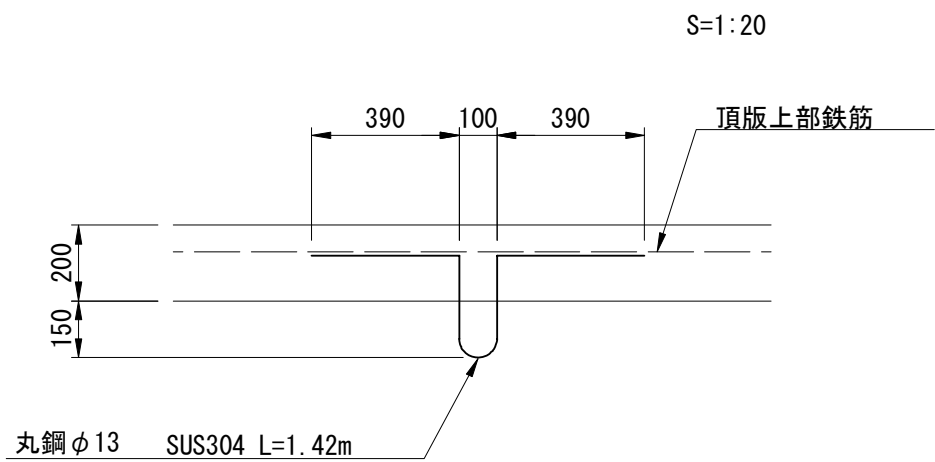


手摺及びステップ配置図

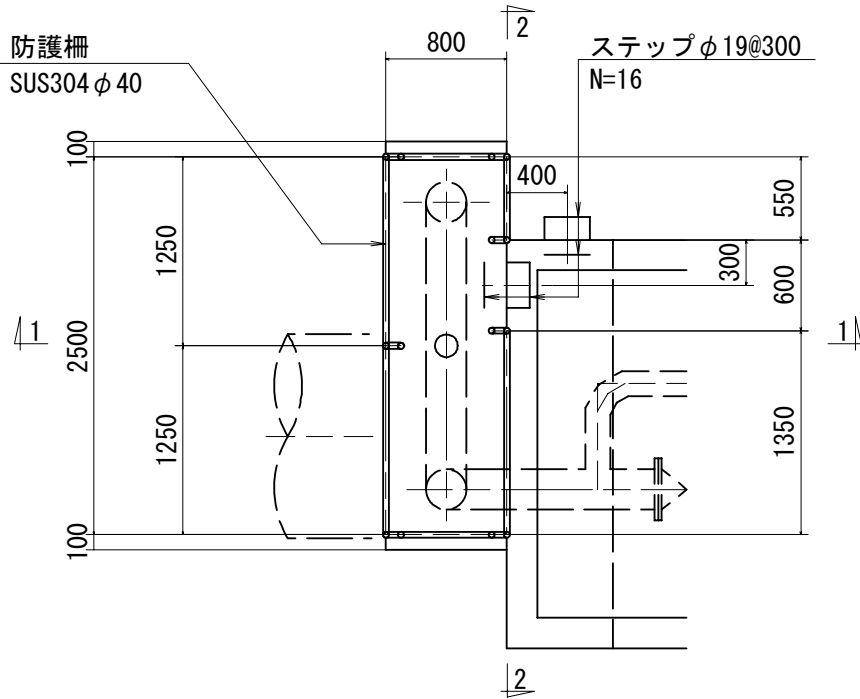


2-2sec

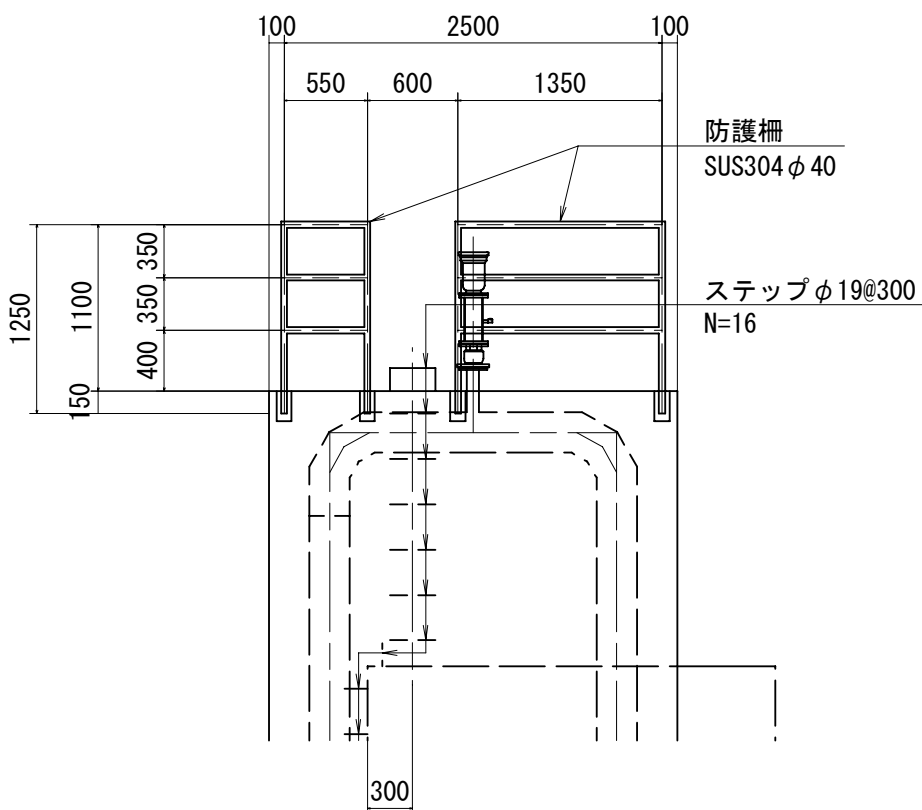


空気弁詳細図

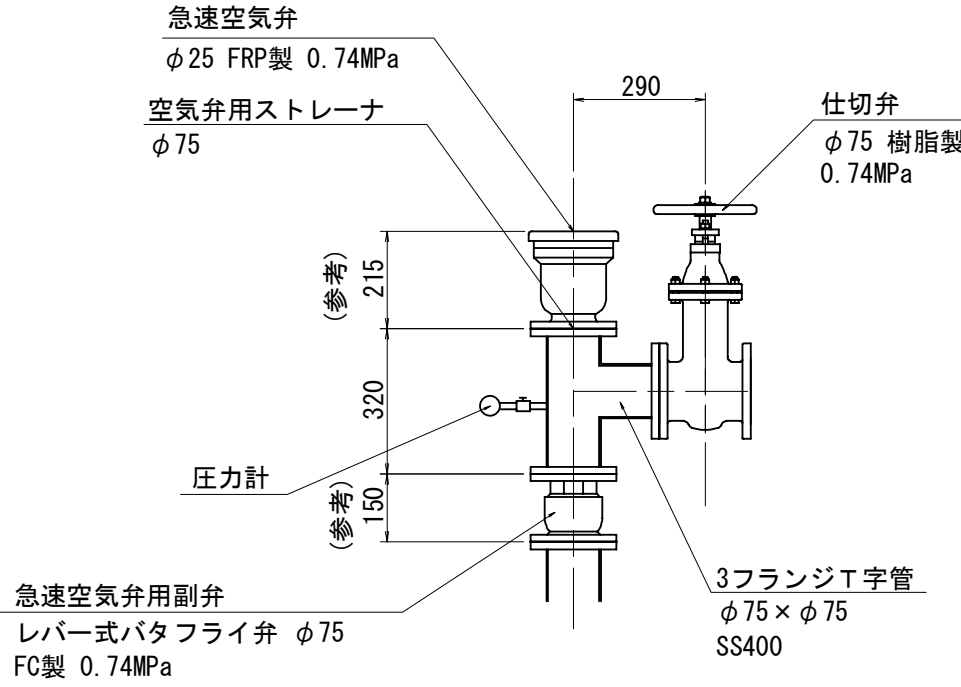


PC床版端部詳細図

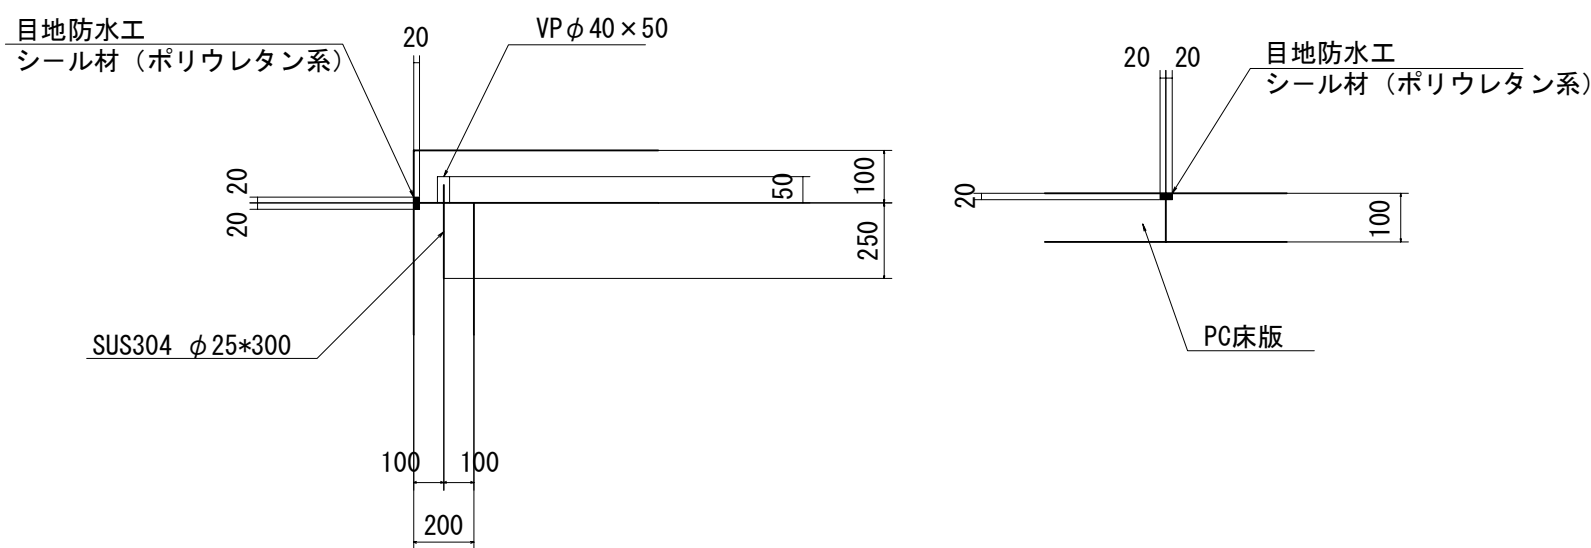


1-1sec

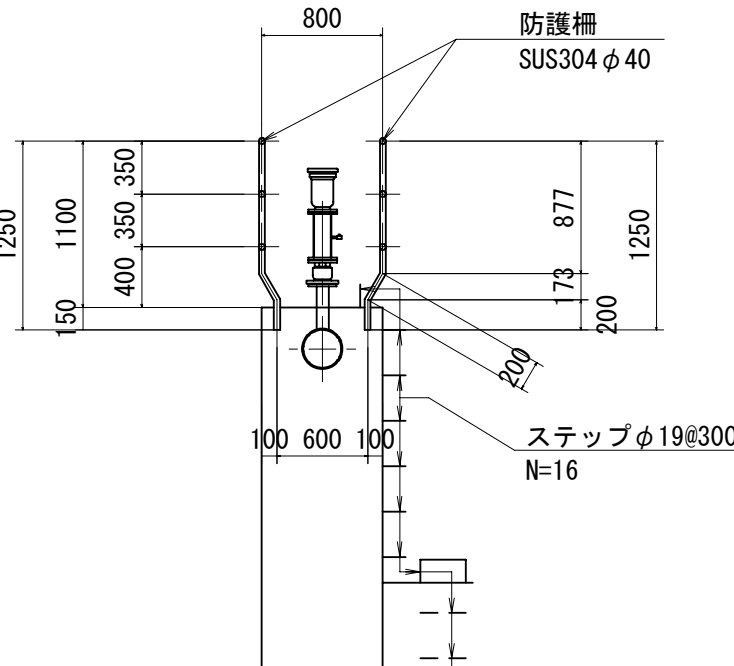


空気弁用ストレーナ詳細図

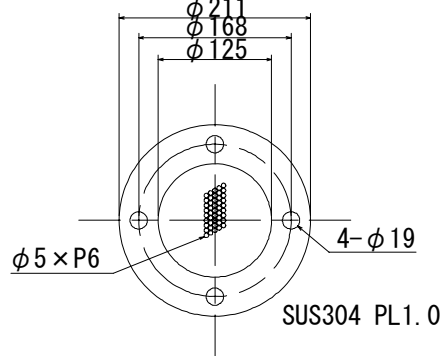


建屋正面図

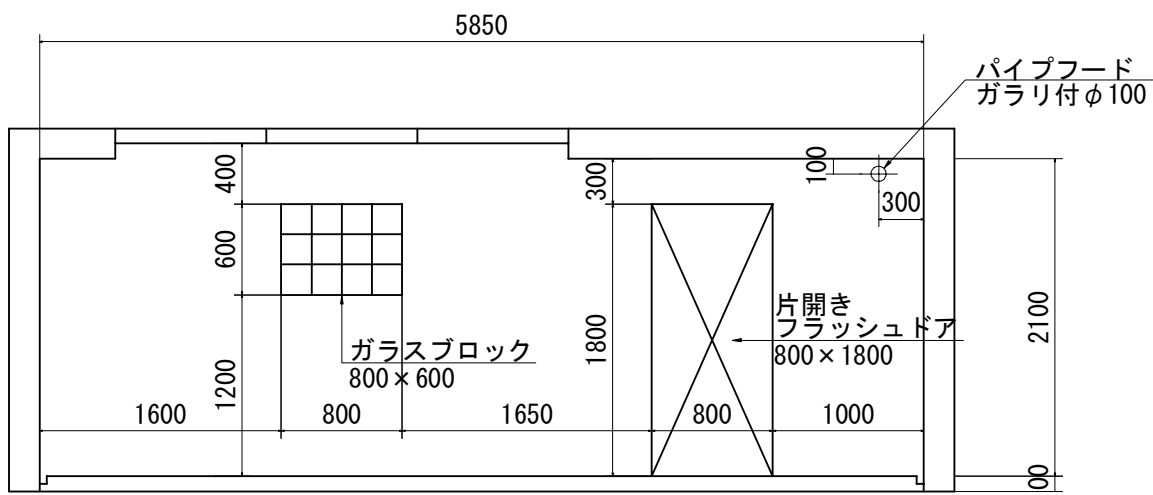

建屋裏面図

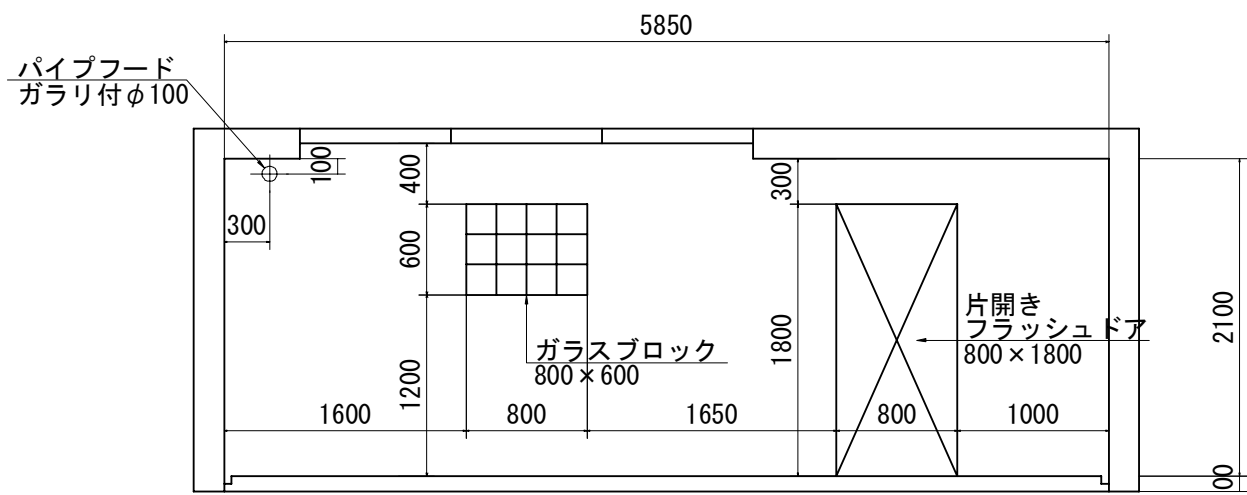

建屋側面図

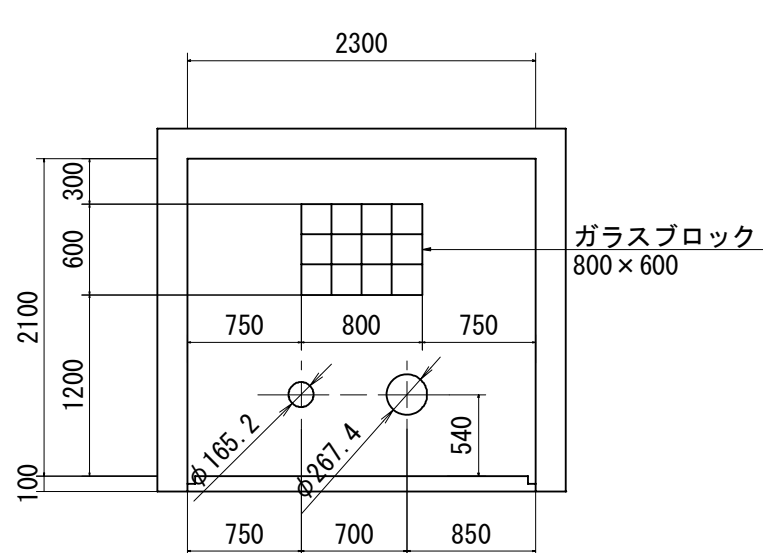


建具表

形式	片開きフラッシュドア	ガラスブロック
数量	2	3
姿図		
材質/仕上	アルミ	シルバー
見込	枠:70 扉:35	ガラス
金物	丁番 (SUS)、握玉 シリンダー錠	
備考	番摺 (下枠) ステンレス	200×200型


・この図面に記載されている標高は、第3機場の KBMを正として修正したKBM7 (H=11.359m) 及び KBM8 (H=10.735m) を基準とした値である。

施設名	南部幹線用水路(0312100-1100-20)		
図面名	神房・高田分土工構造図(3/6)		
作成年月	平成26年 3月		
縮尺	A1 図示	図面番号	8-344/599
作成者	関東農政局 両総農業水利事業所		


神房・高田分木工構造図(4/6) S=1:100

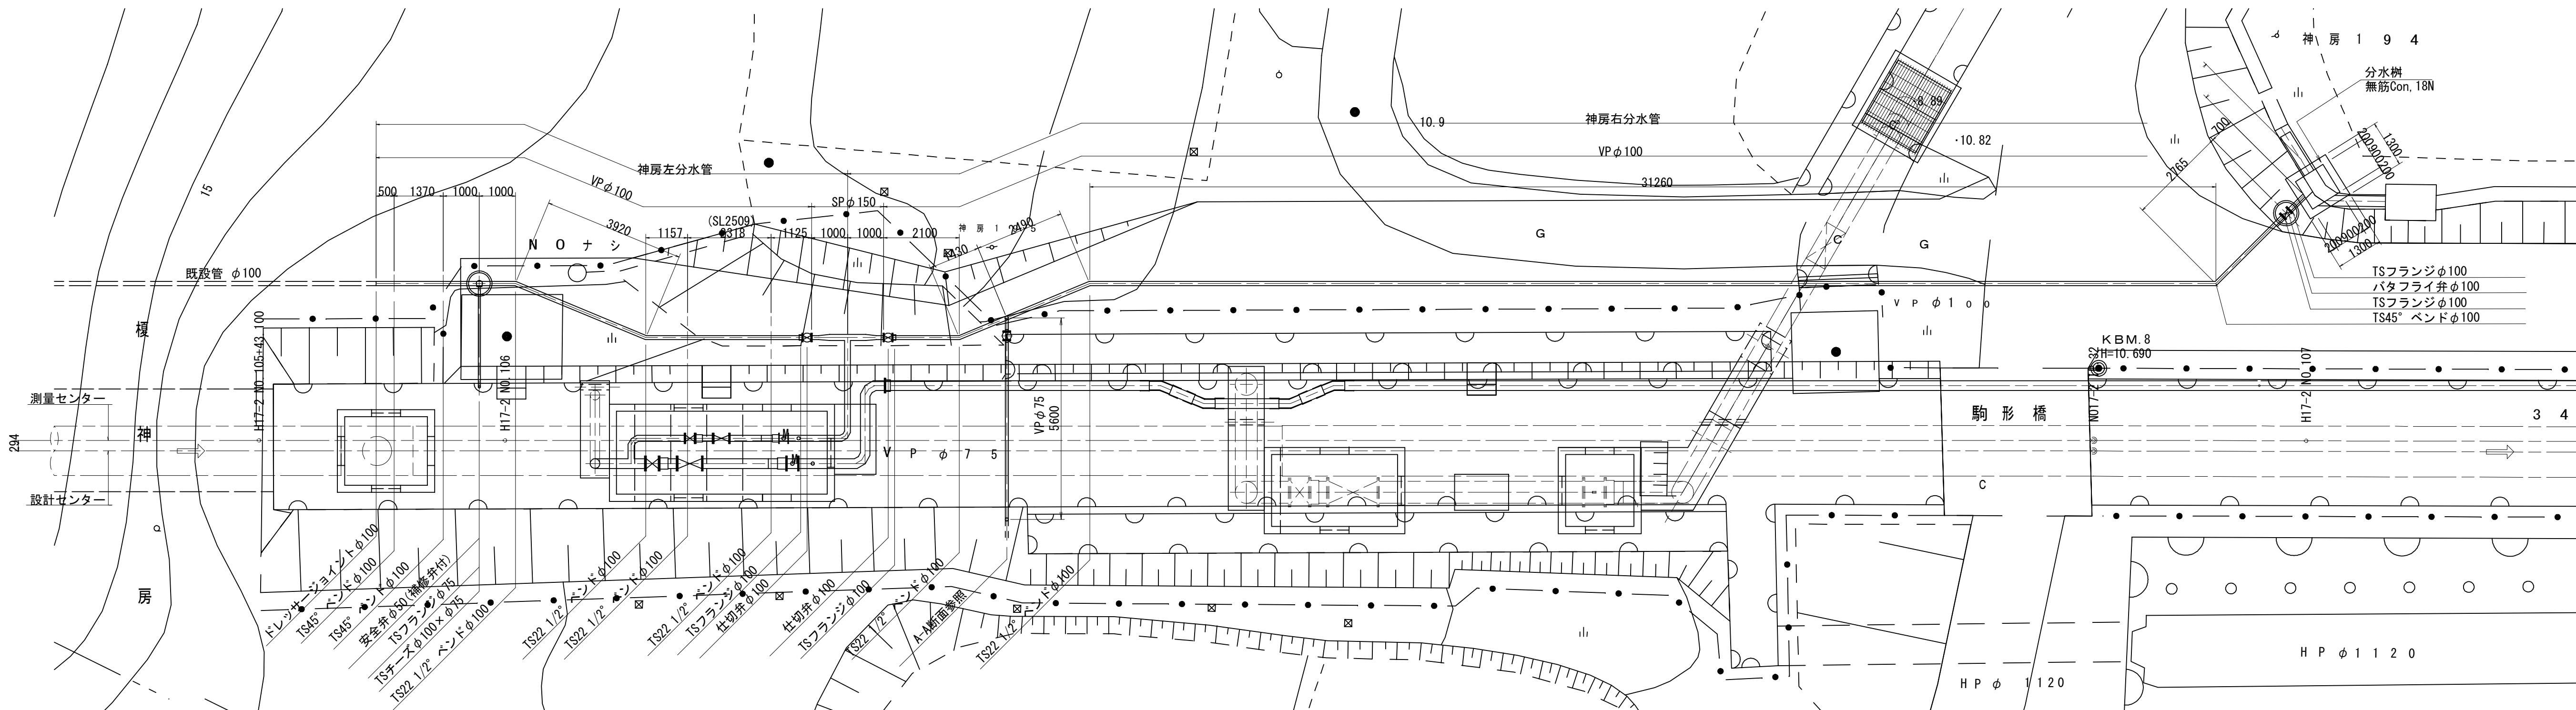


神房分水管縦断面 S=1:100

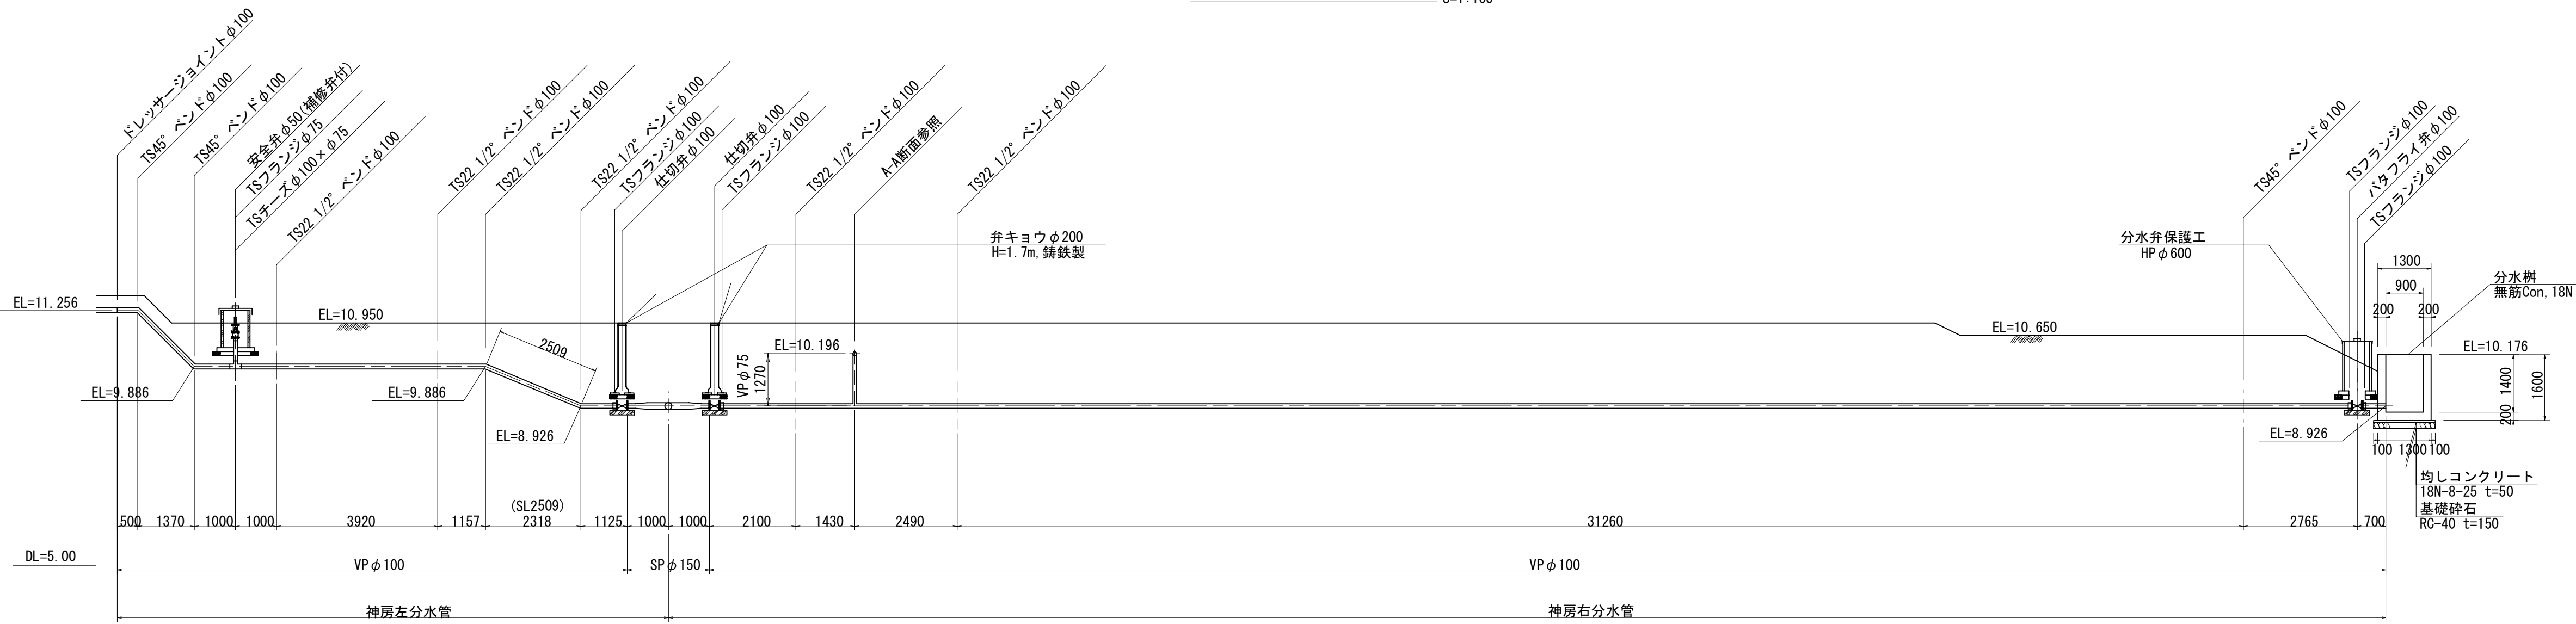


分水管標準断面図 S=1:20

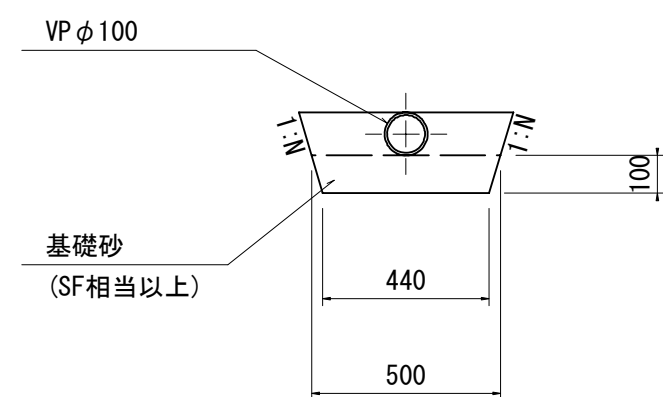


A-A断面 S=1:100

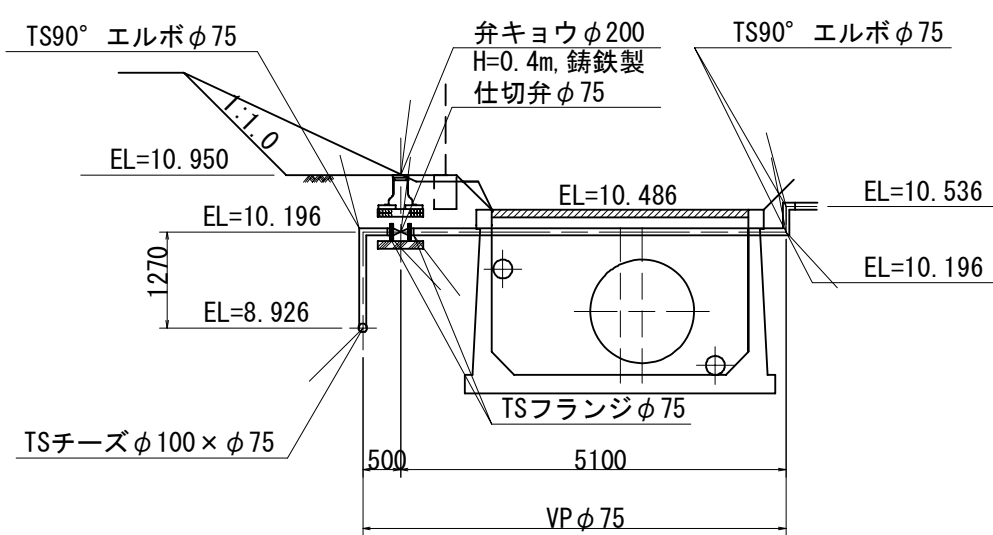


安全井詳細図 S=1:30

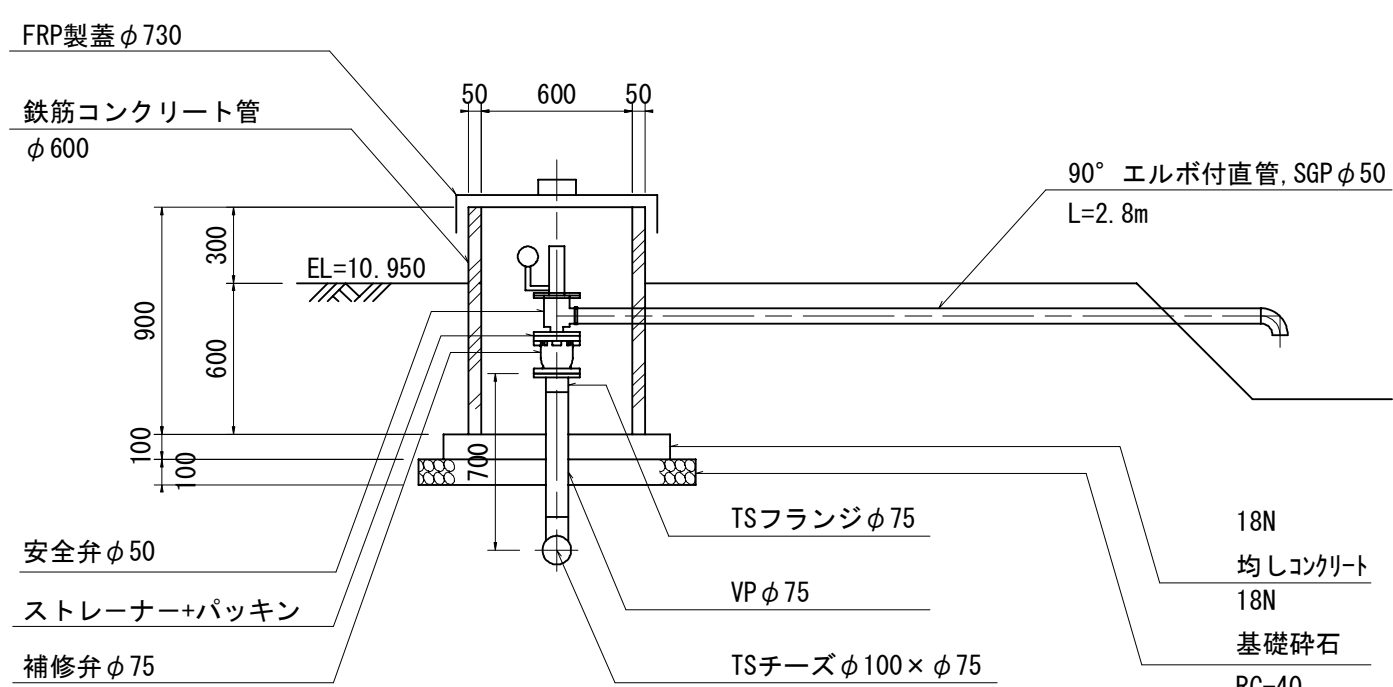

分水井保護工標準断面図 S=Free


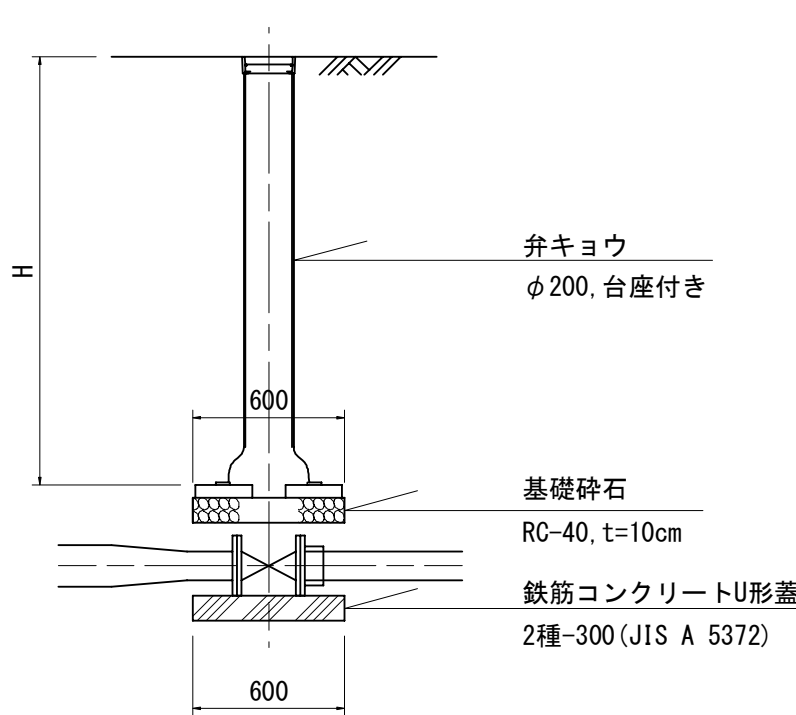


分水井保護工詳細図 S=Free

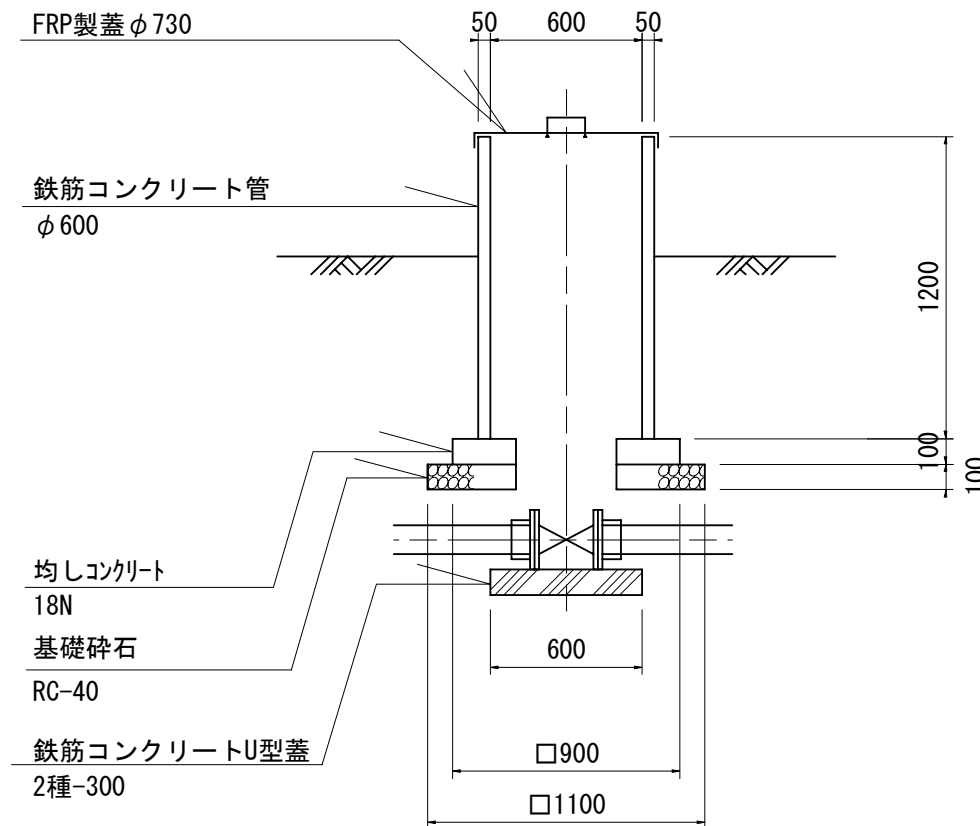


施設名	南部幹線用水路 (0312100-1100-20)		
図面名	神房・高田分木工構造図 (4/6)		
作成年月	平成26年 3月		
縮尺	A1 図示	図面番号	8-345/599
作成者	関東農政局 両総農業水利事業所		


神房・高田分水管工構造図(5/6)

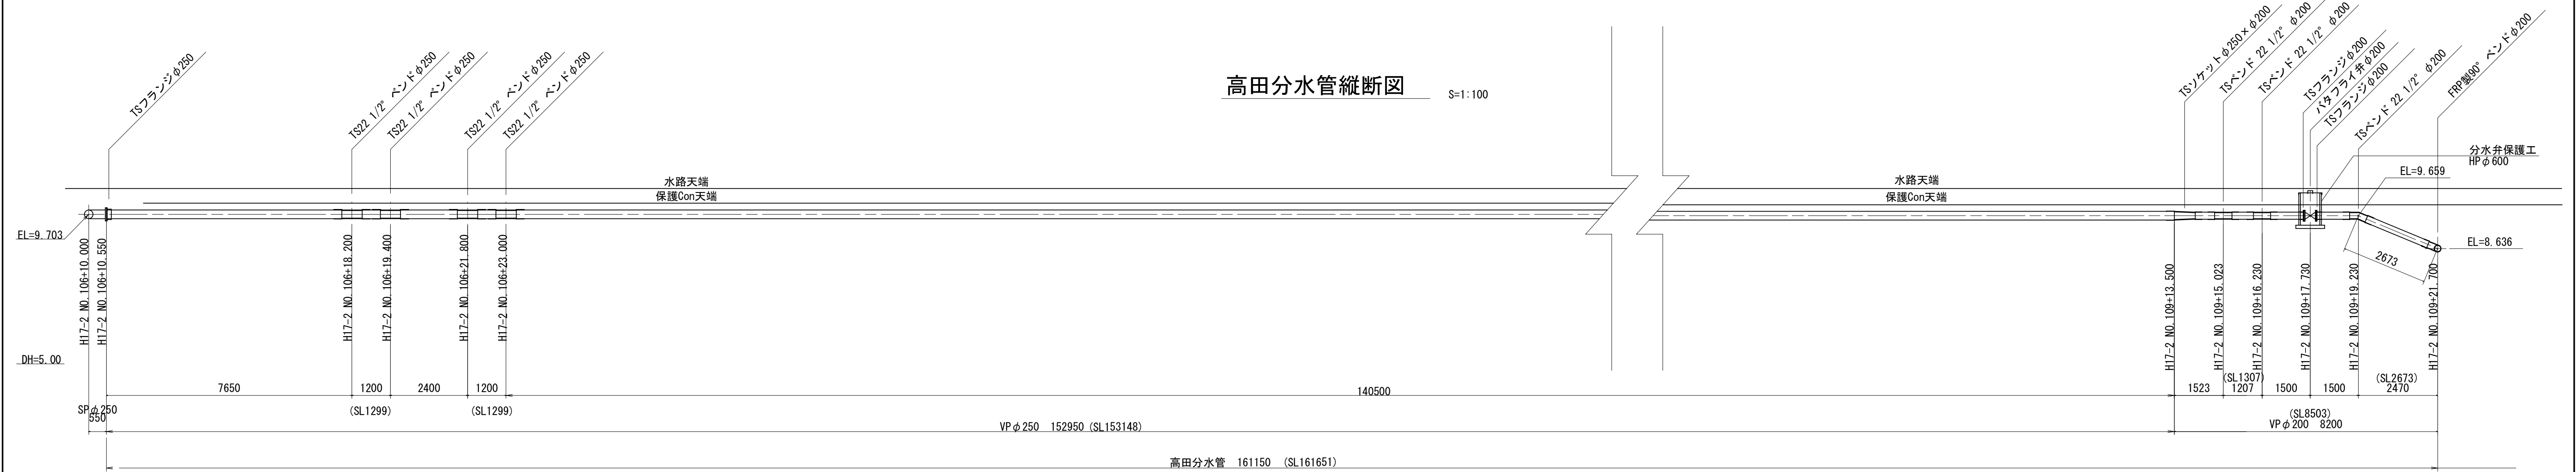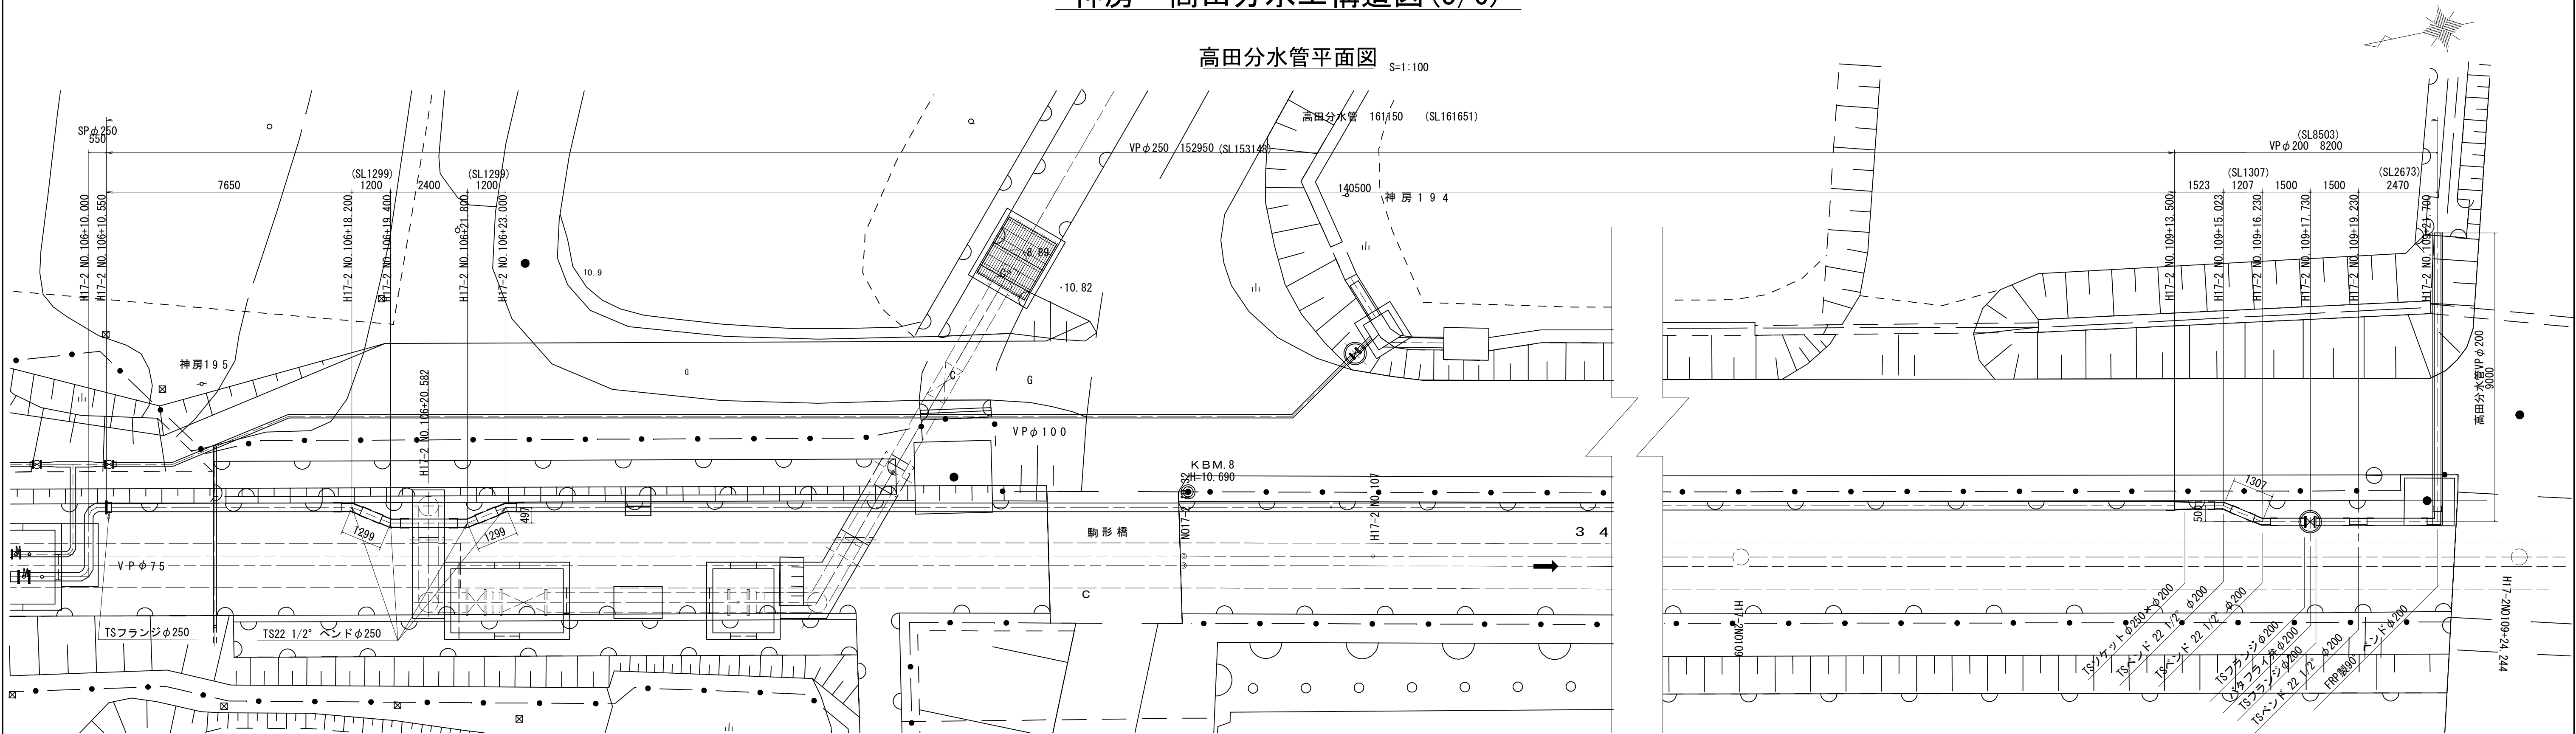


高田分水管縦断面図
既設管挿入部

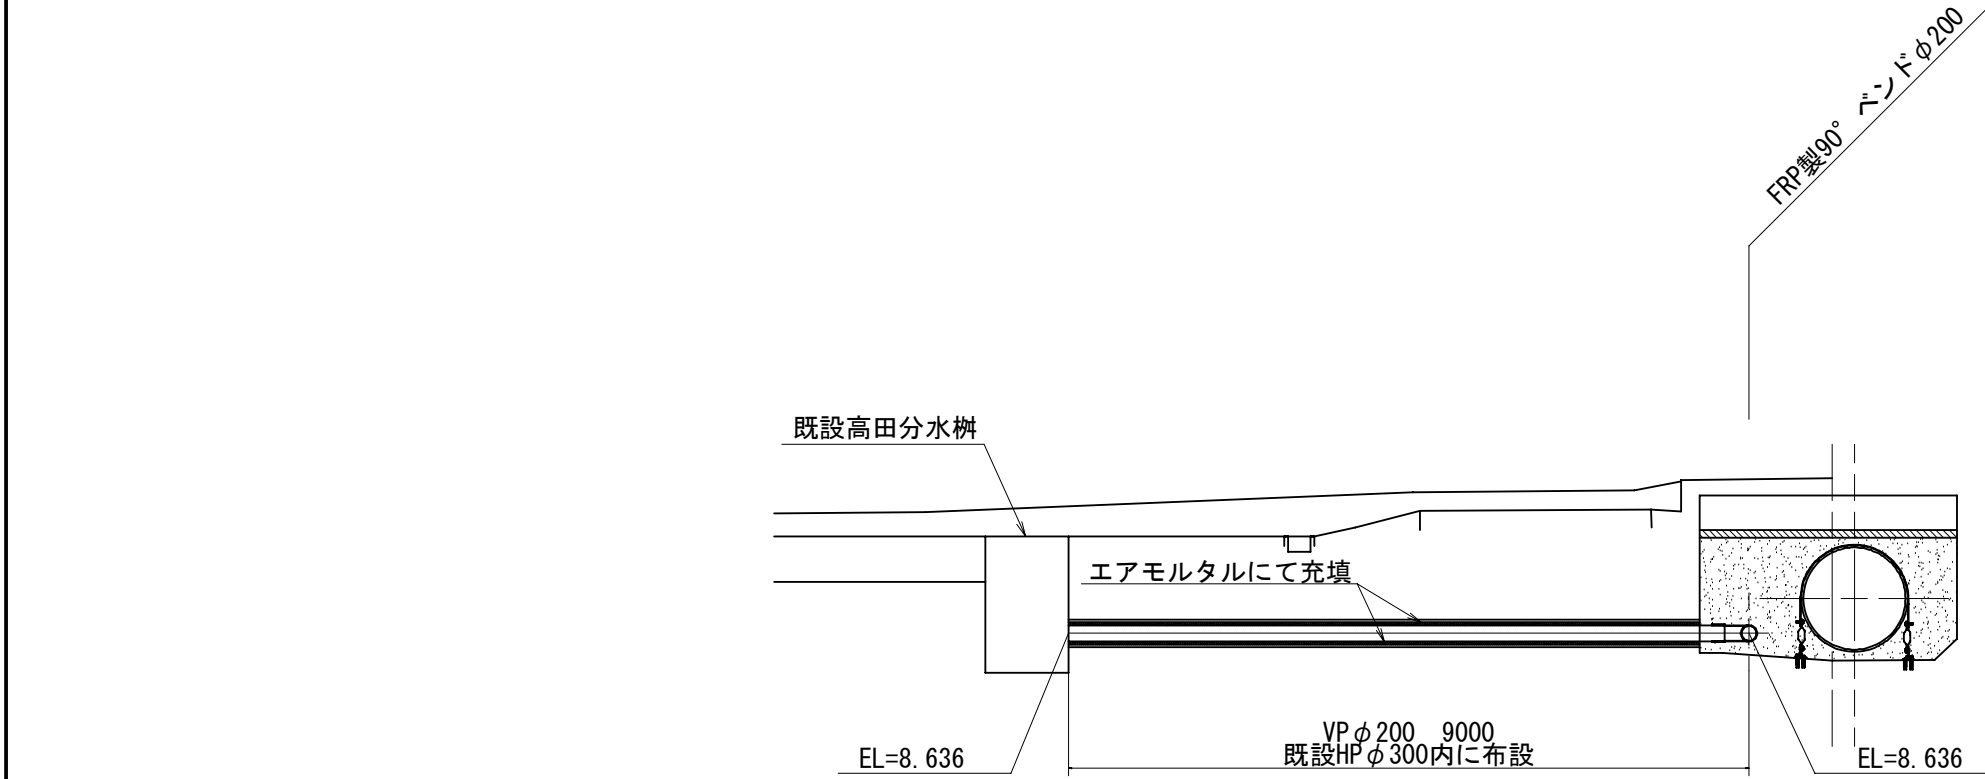

分水弁保護工詳細図

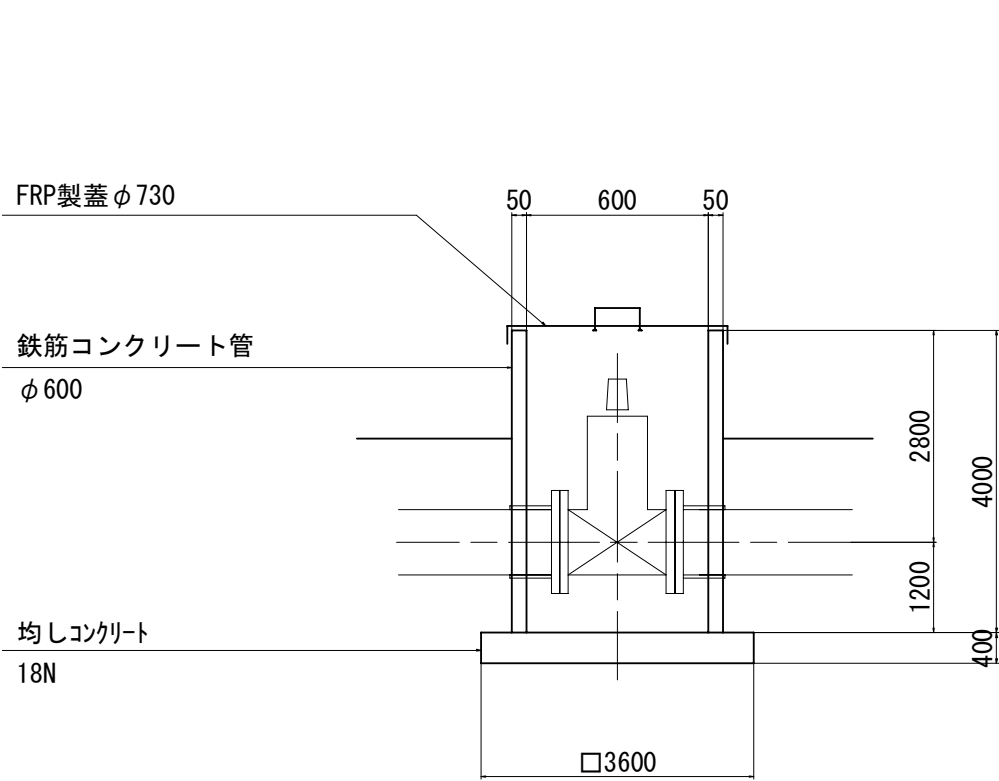


浮上防止工

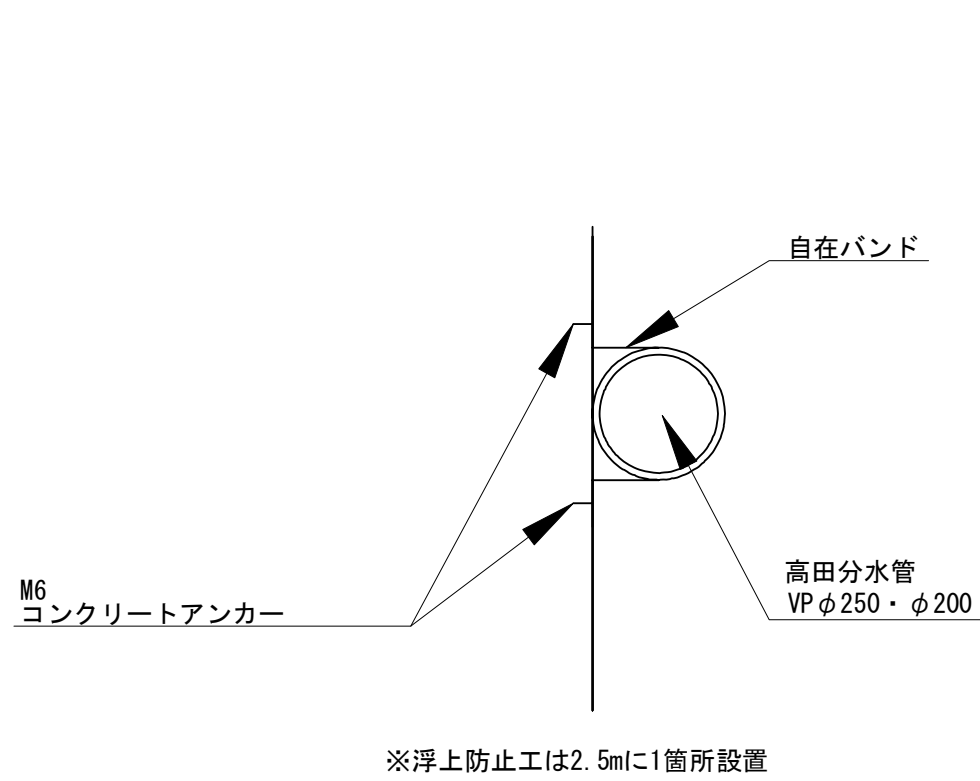


施設名	南部幹線用水路(0312100-1100-20)		
図面名	神房・高田分水管工構造図(5/6)		
作成年月	平成26年 3月		
縮尺	A1 図示	図面番号	8-346/599
作成者	関東農政局 両総農業水利事業所		


神房・高田分水工構造図(6/6)

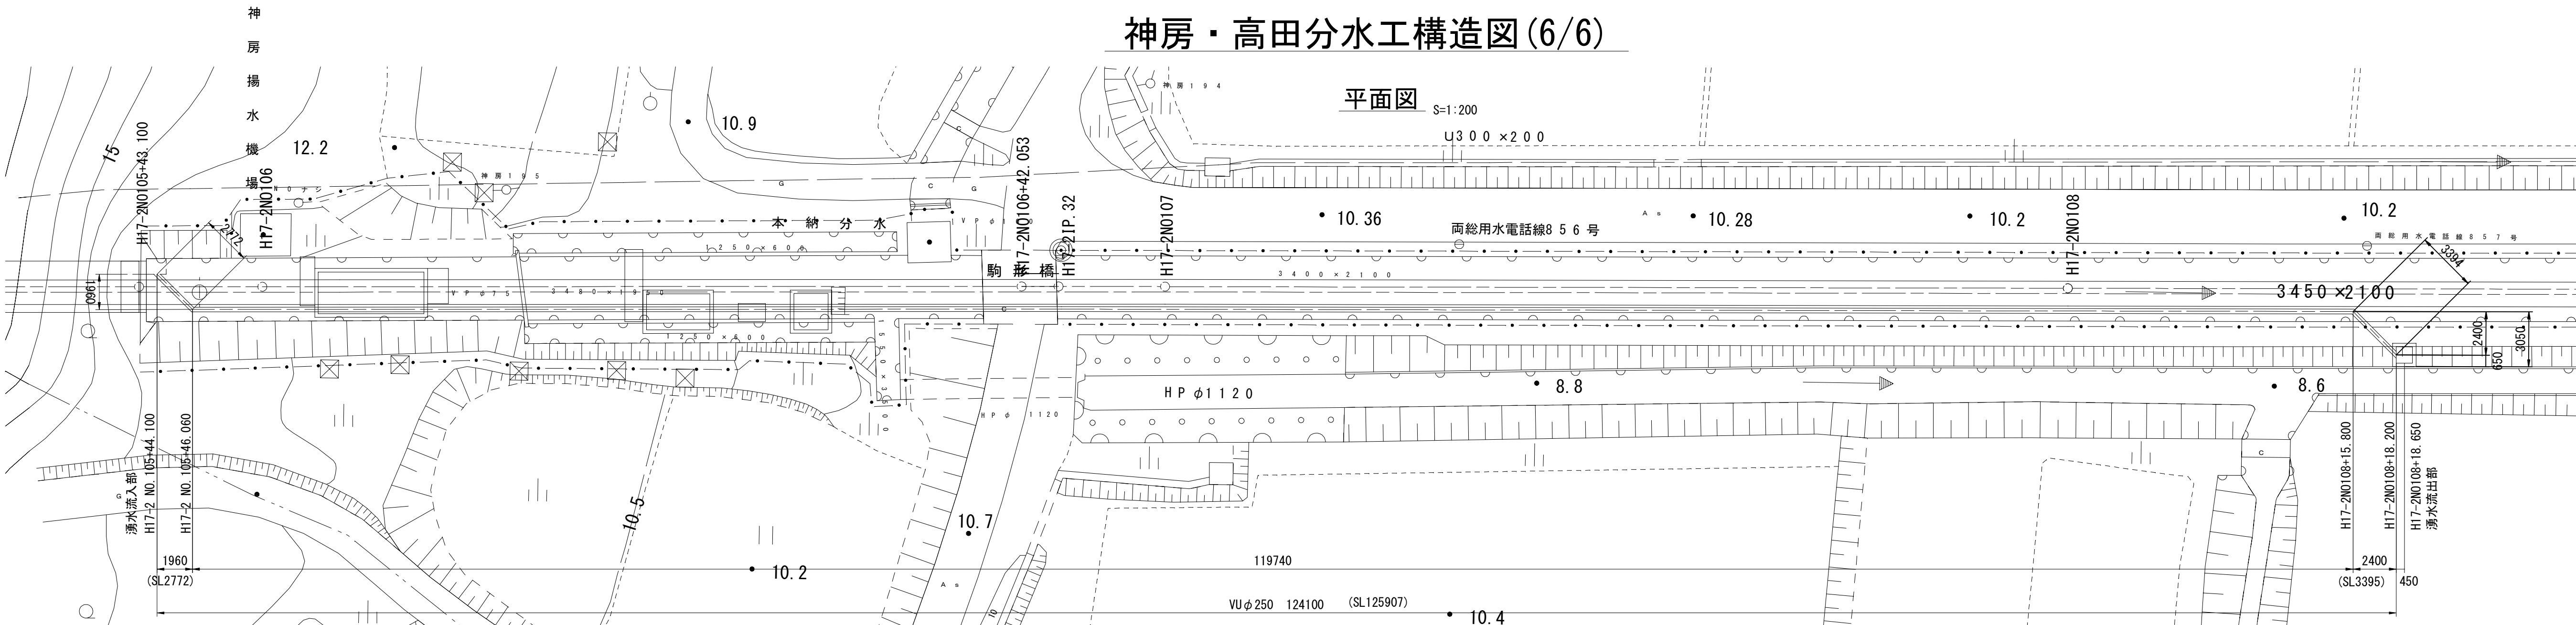


流入部平面図 S=1:1

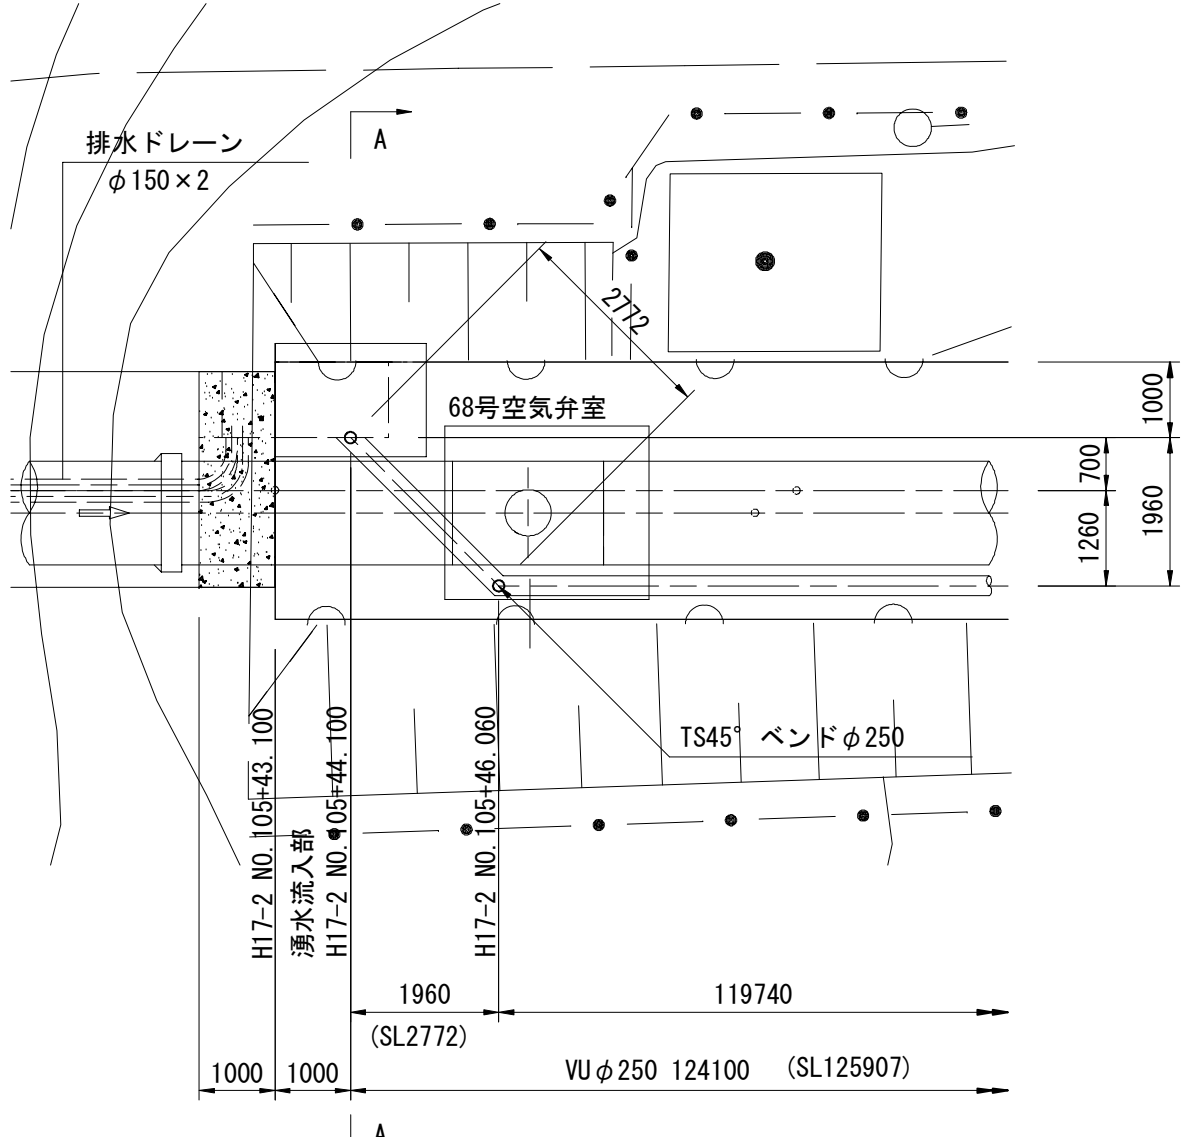


流出部平面図 S=1:10

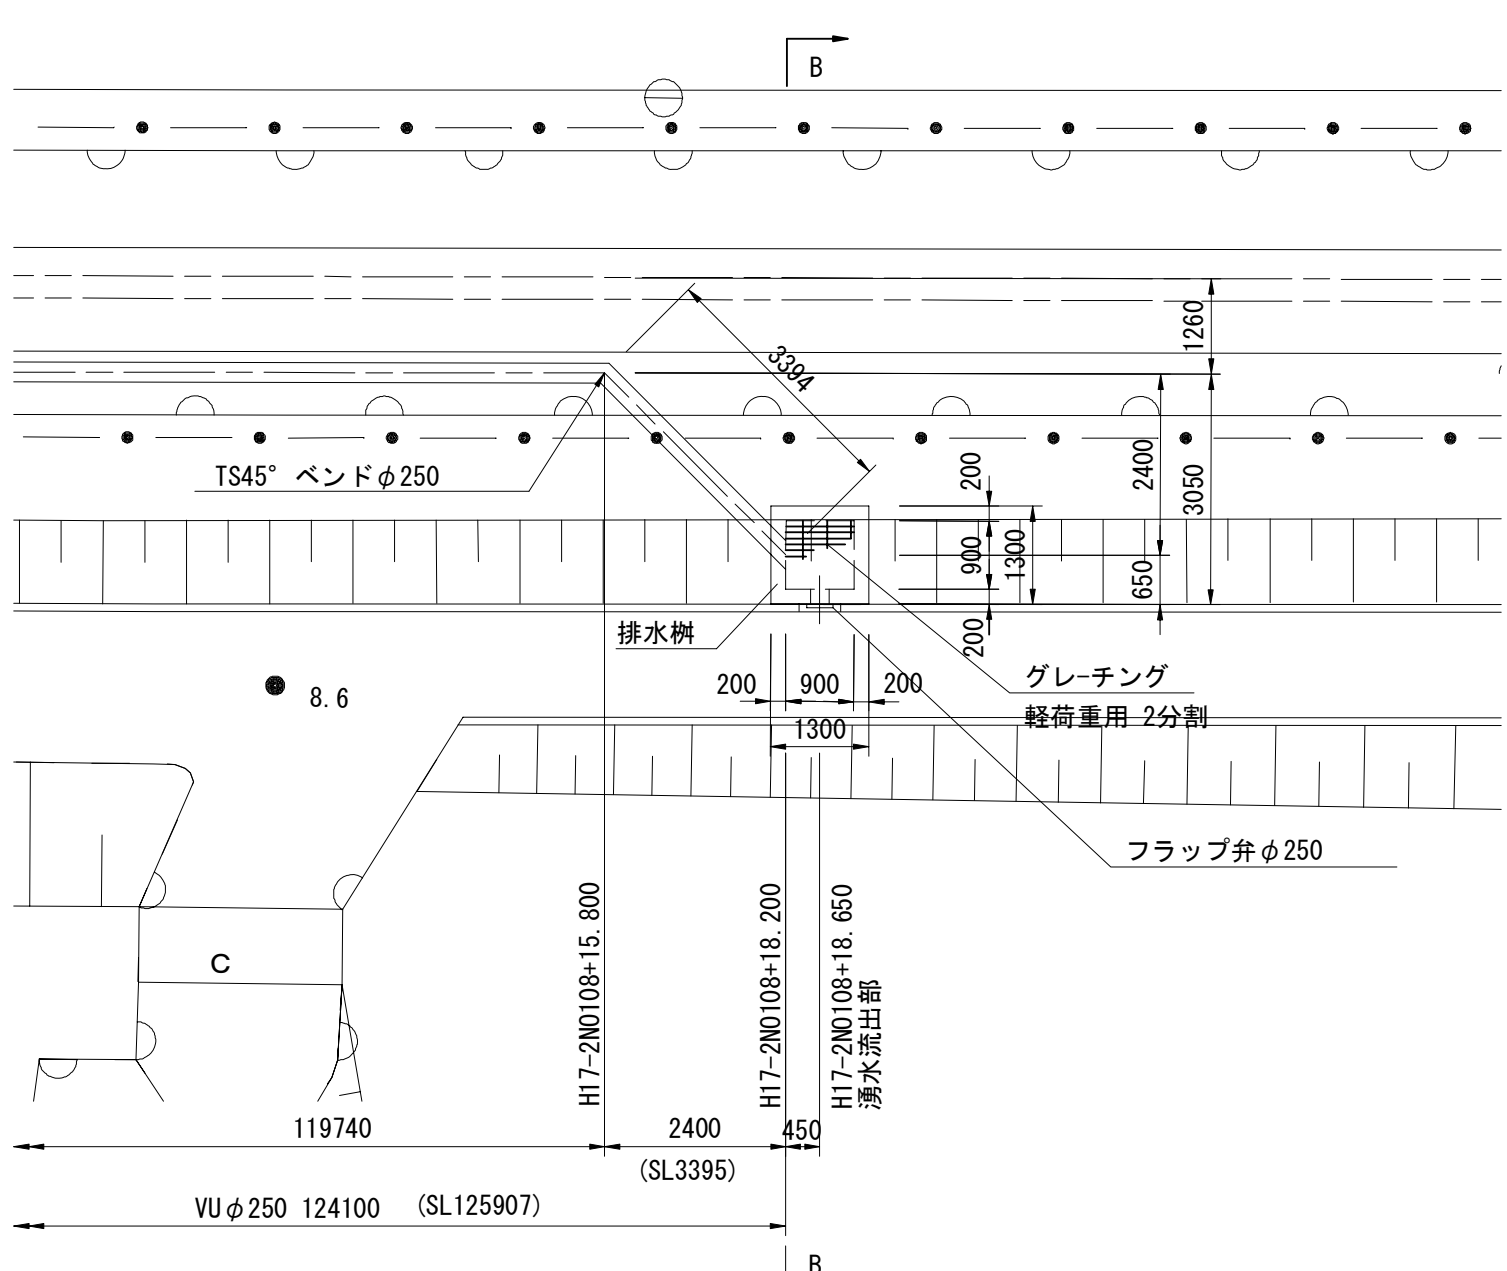



A-A断面 S=1:10

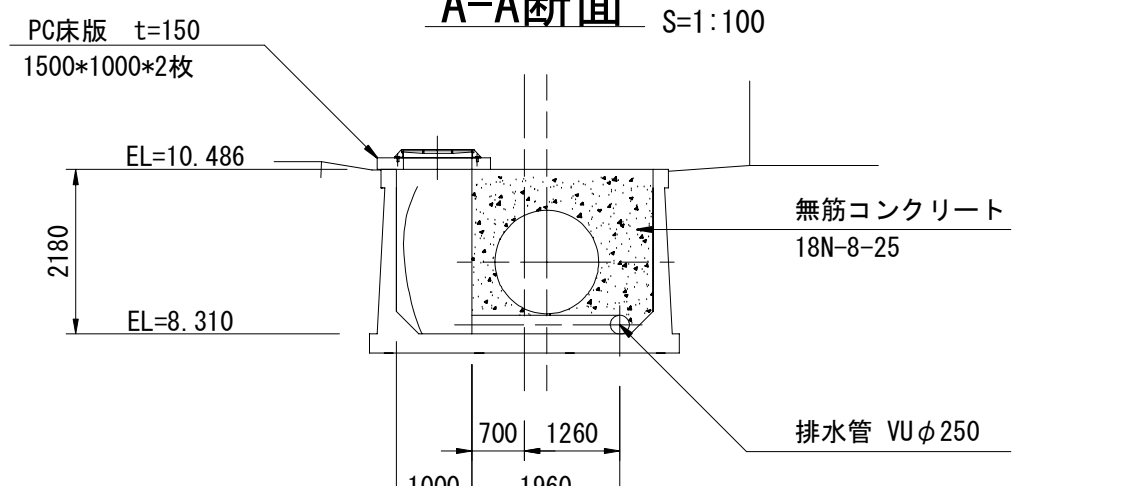

B-B断面 S=1:100

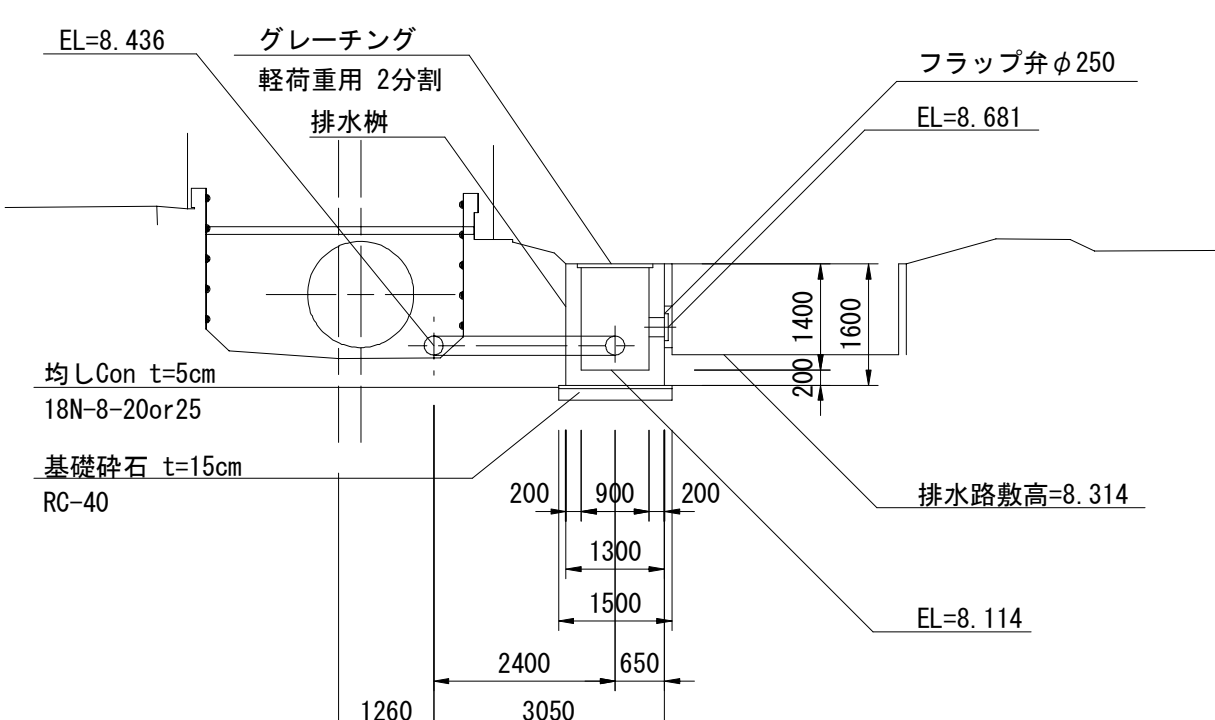

流入部縦断面 $S=1:10$

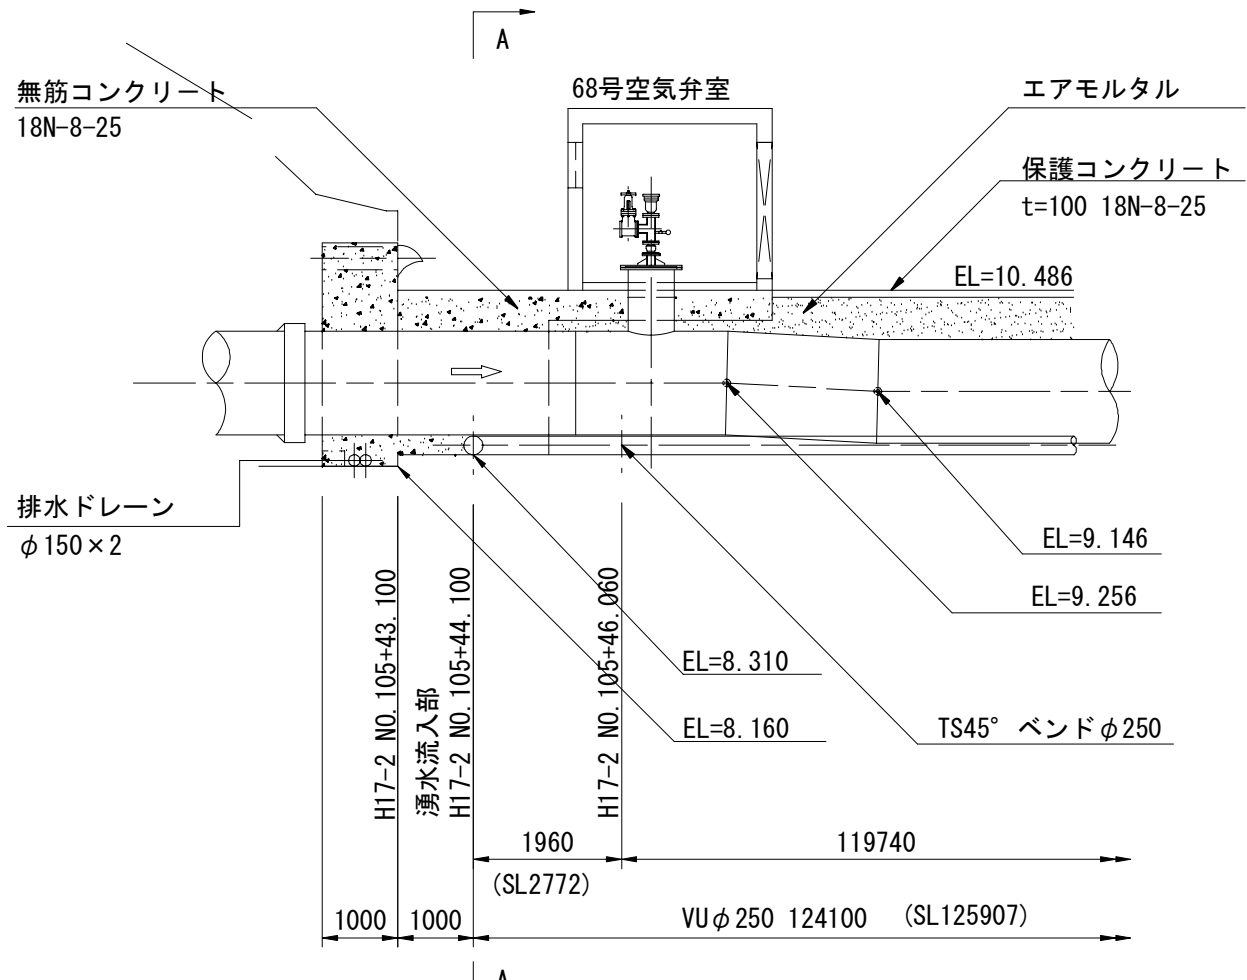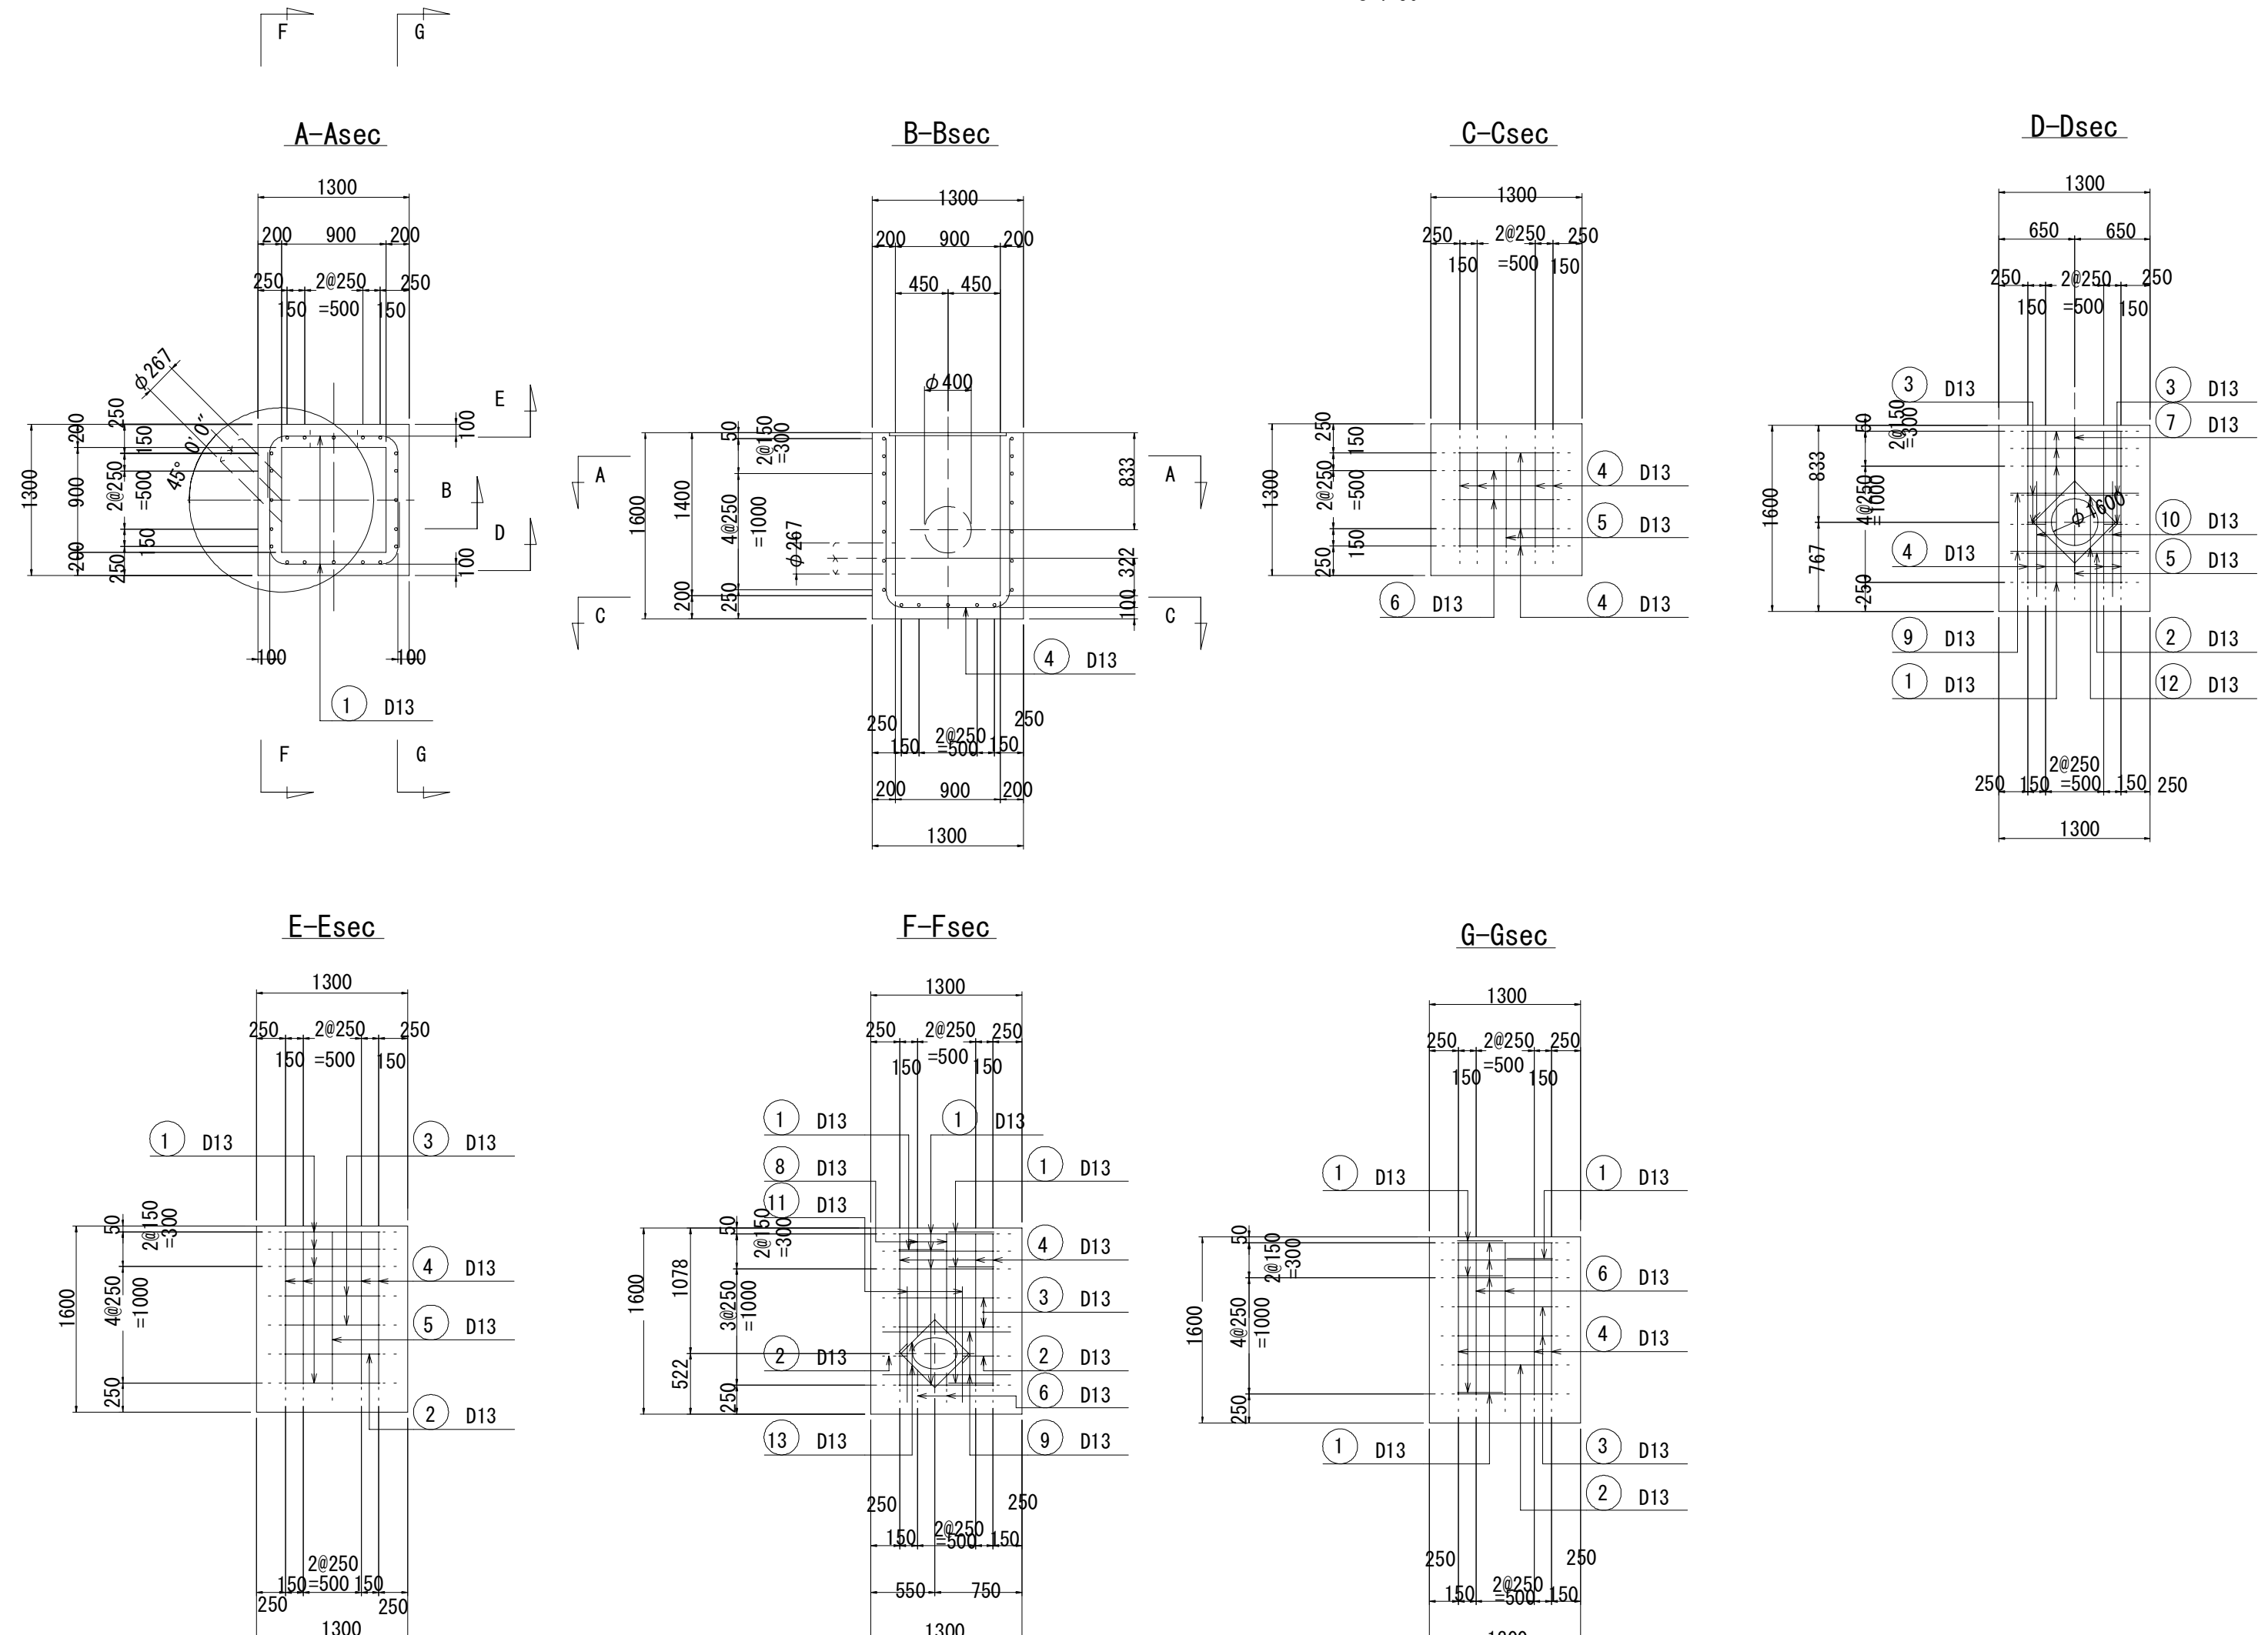排水管理設部横断図 $S=1.2$ 

施設名	南部幹線用水路(0312100-1100-20)		
図面名	神房・高田分水工構造図(6/6)		
作成年月	平成26年 3月		
縮尺	A1 図示	図面番号	8-347/599
作成者	関東農政局 両総農業水利事業所		