




本納南分土工構造図(1/3)

平面図 S=1:50

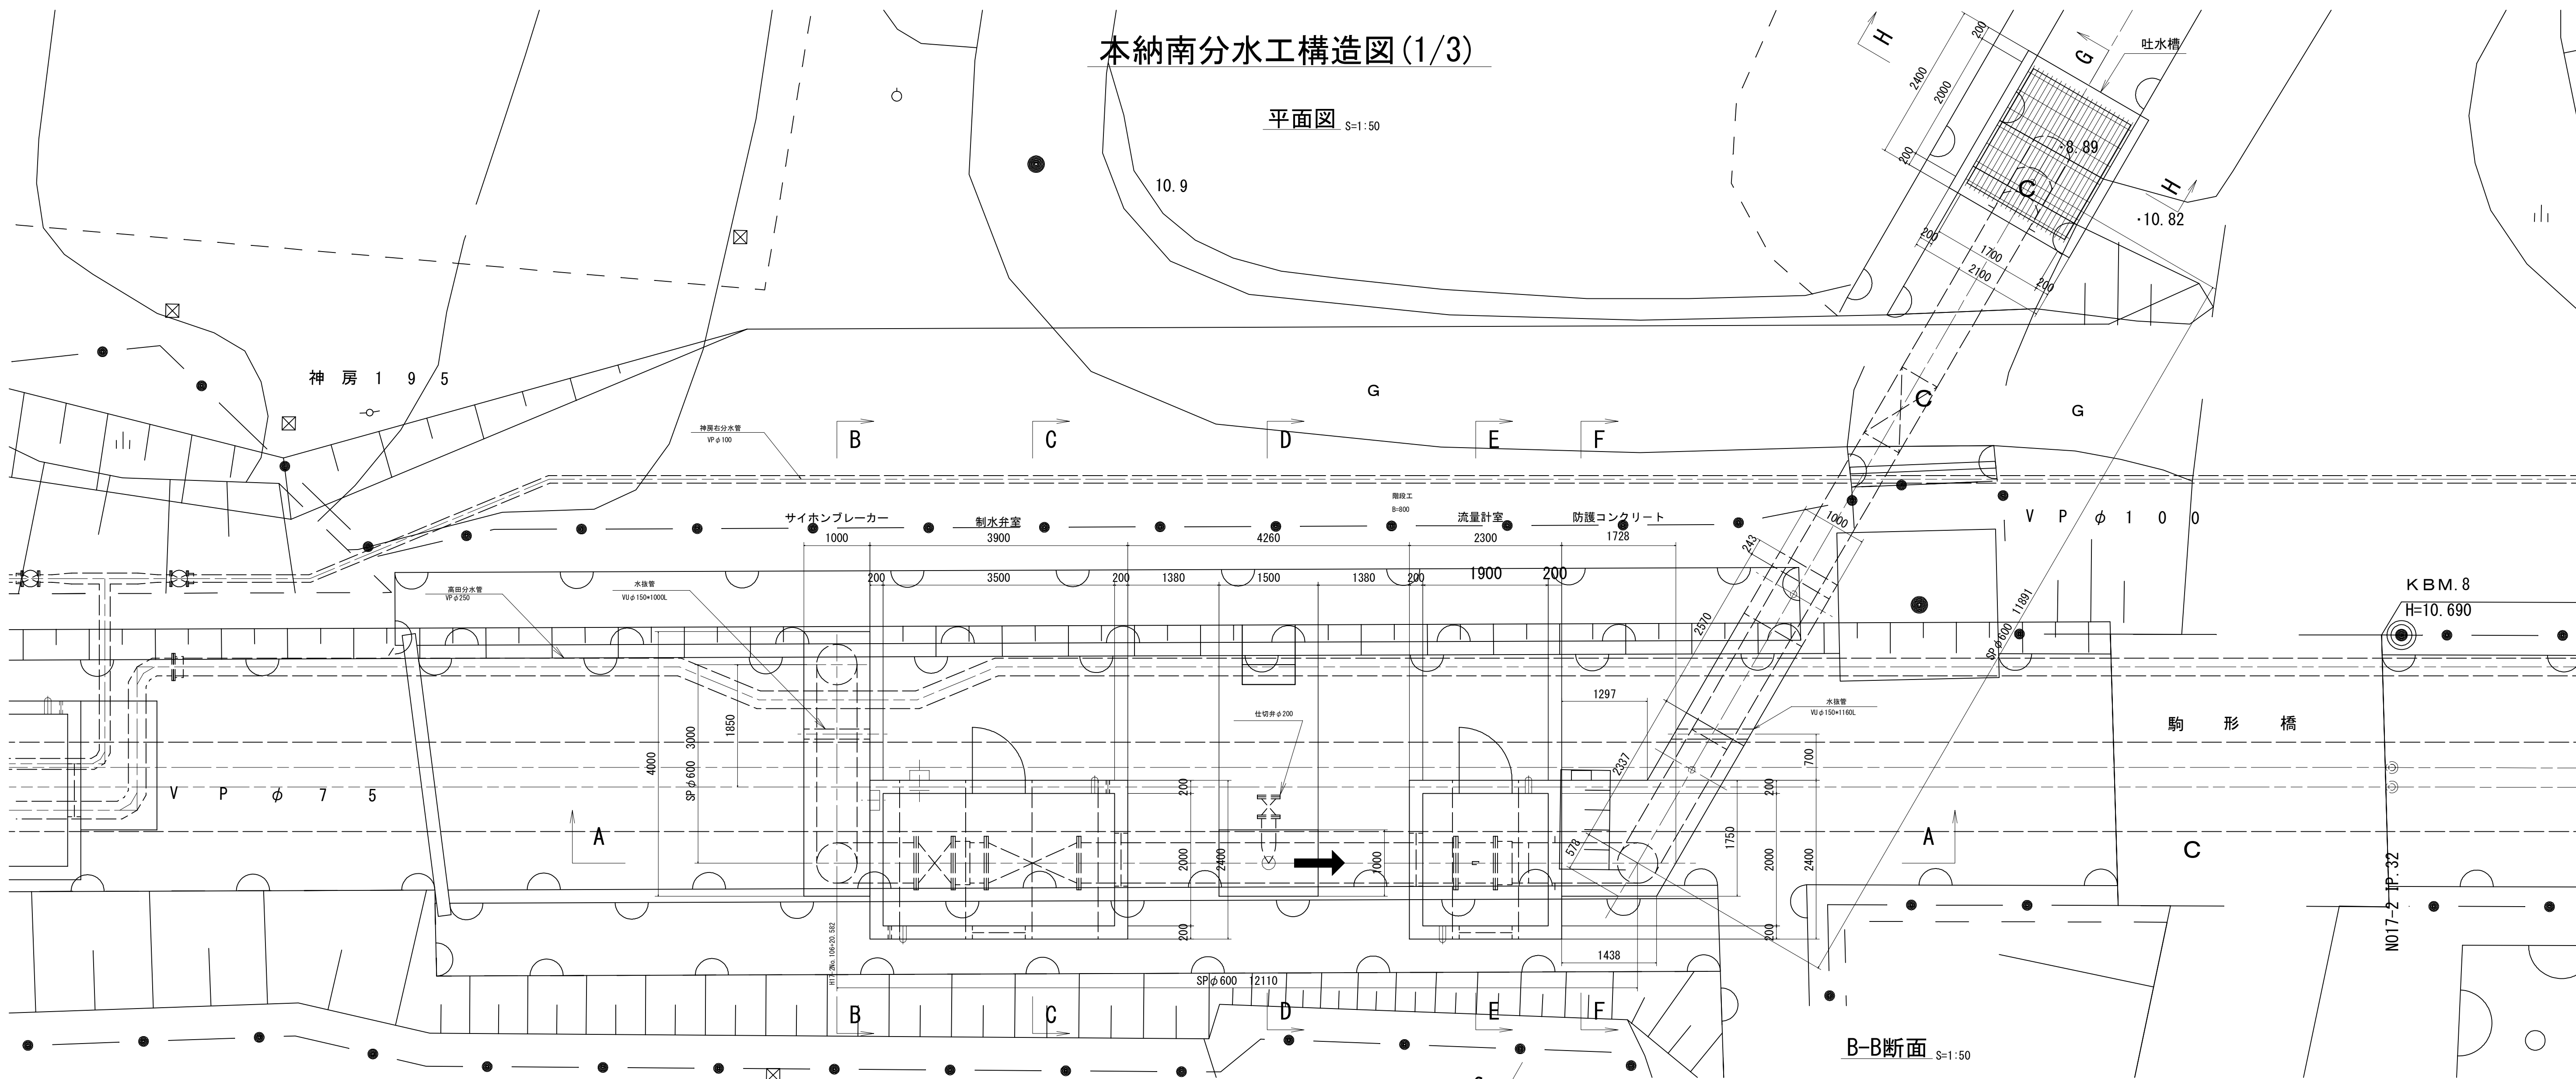

B-B断面 S=1:50

A-A断面 S=1:50

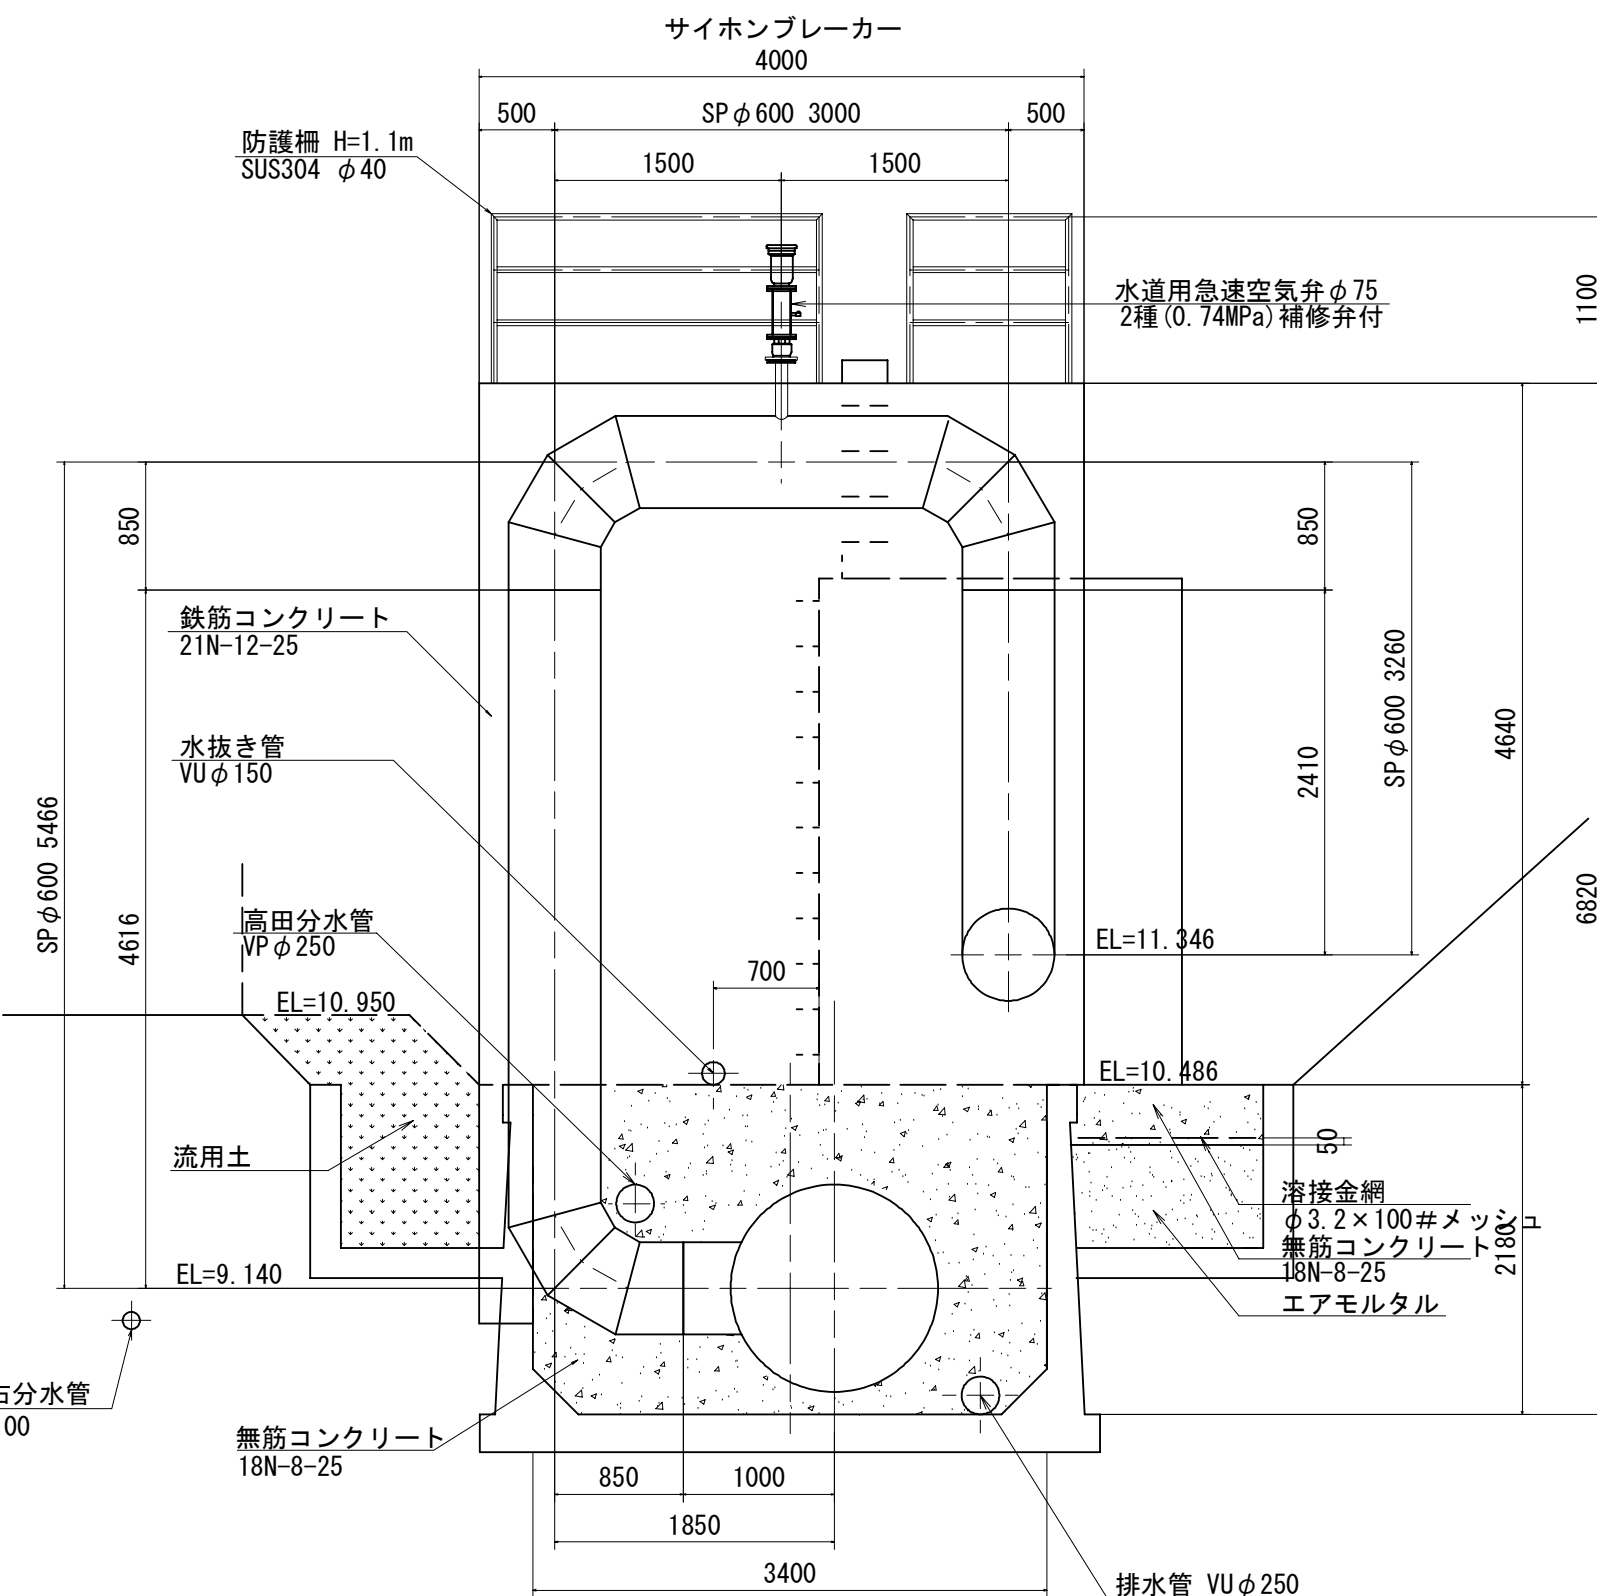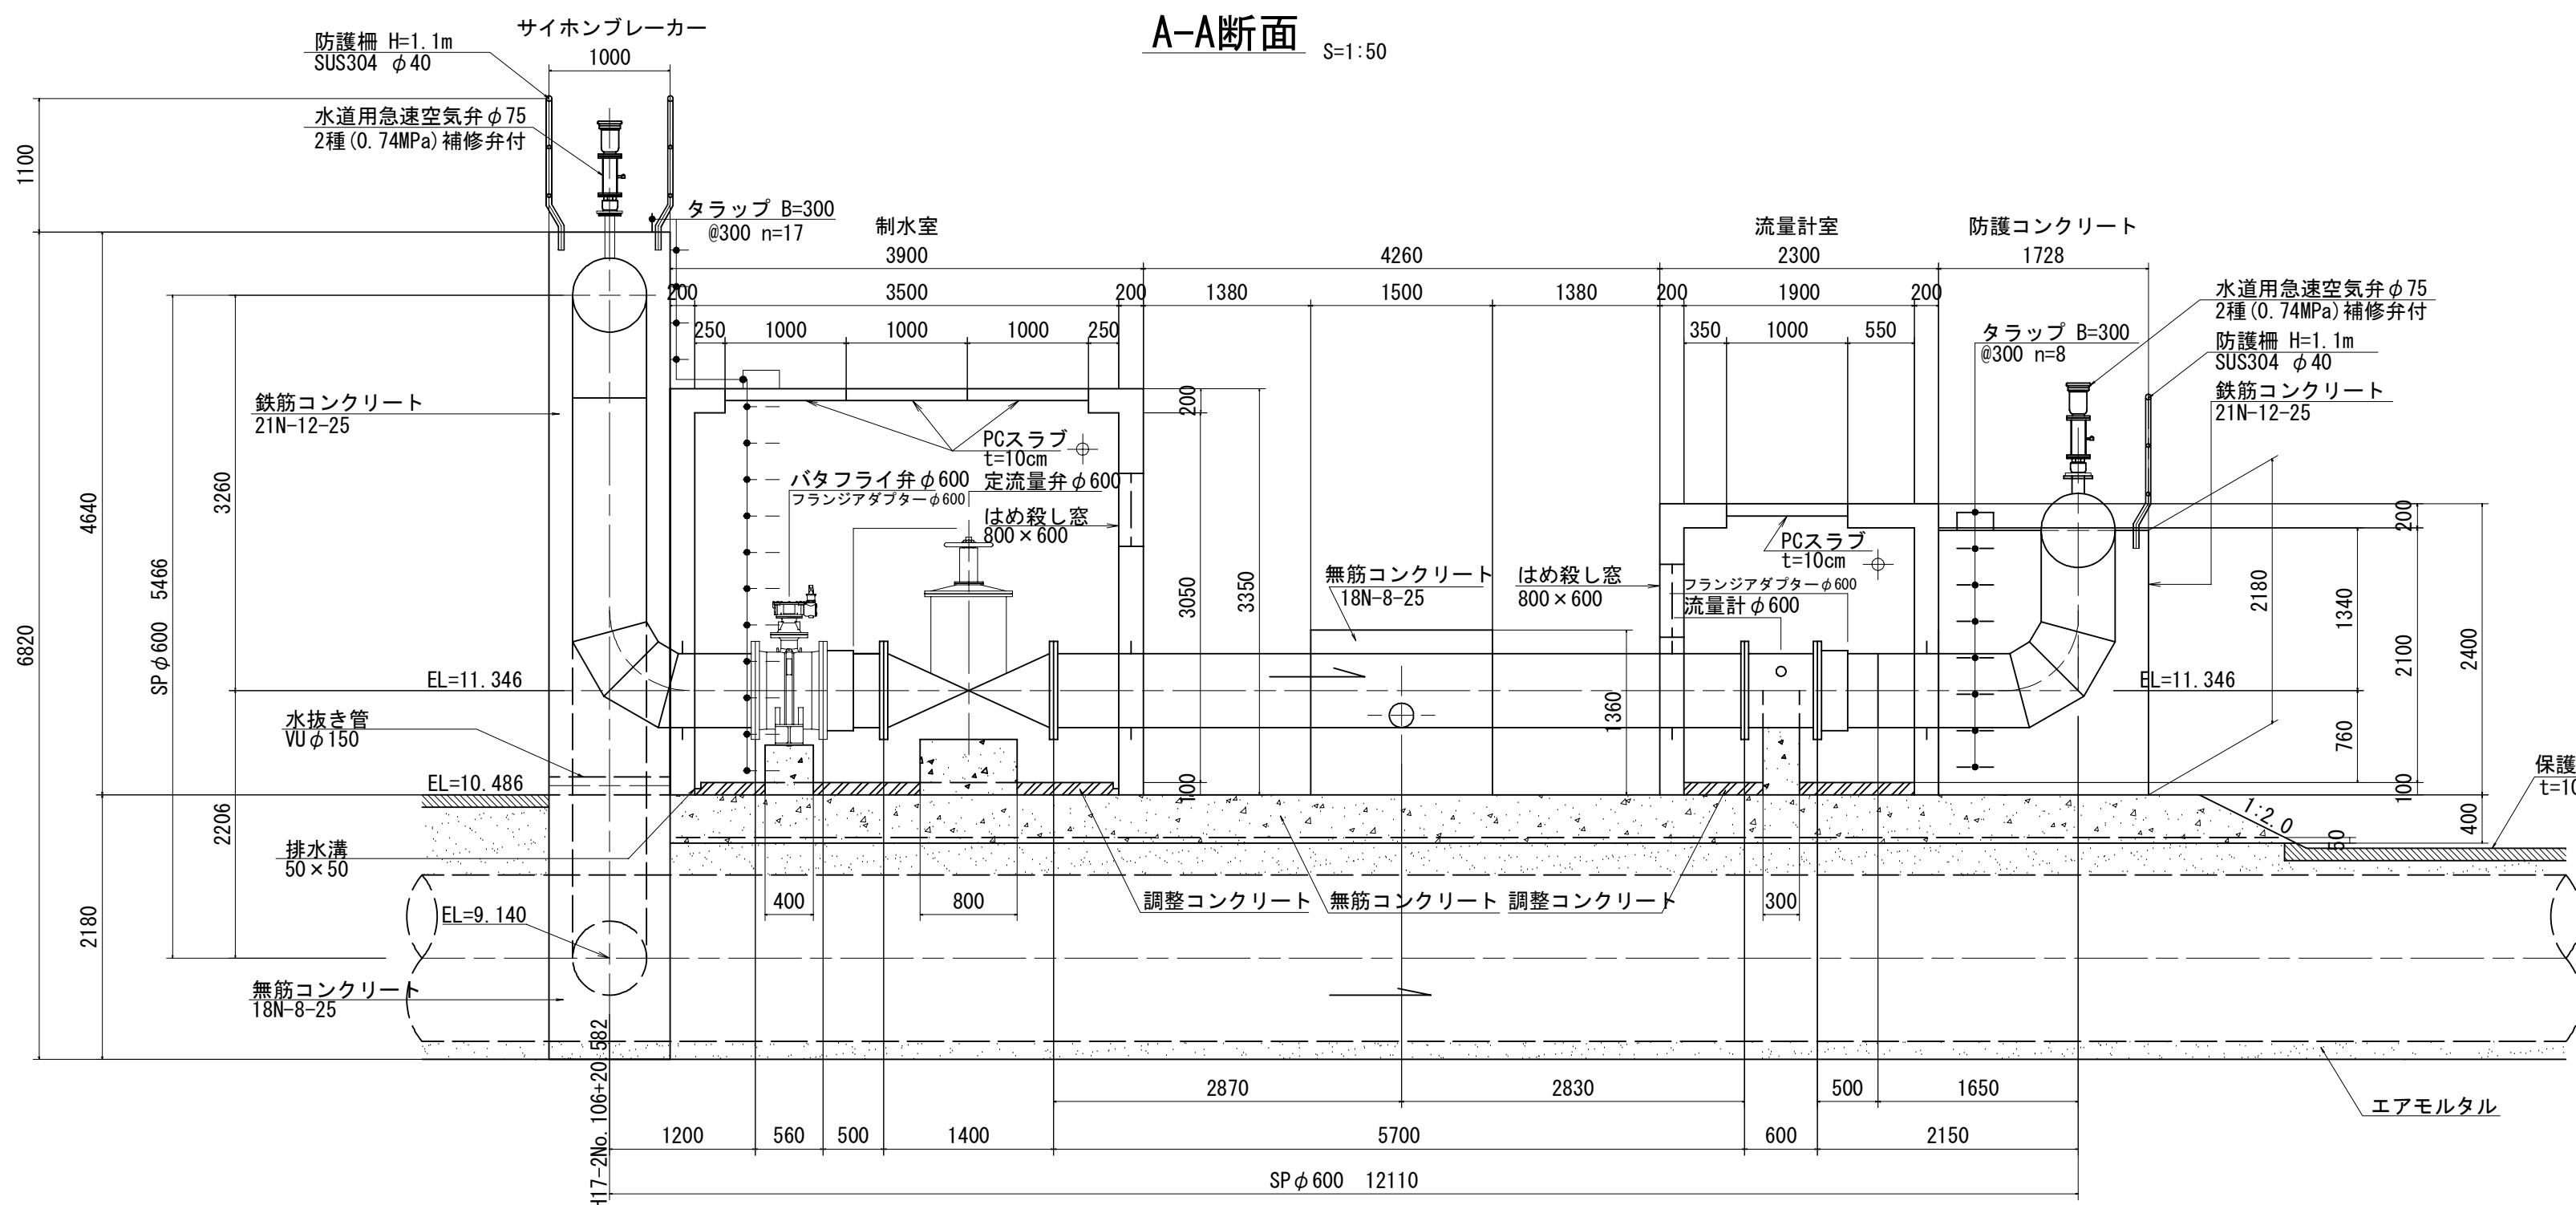


この図面に記載されている標高は、第3機場の KBMを正として修正したKBM7 (H=11.359m) 及び KBM8 (H=10.735m) を基準とした値である。


施設名	南部幹線用水路 (0312100-1100-20)		
図面名	本納南分土工構造図 (1/3)		
作成年月	平成26年 3月		
縮尺	A1 1:50 A2 1:70	図面番号	8-348/599
作成者	関東農政局 両総農業水利事業所		

本納南分水工構造図(2/3)


C-C断面 S=1:50

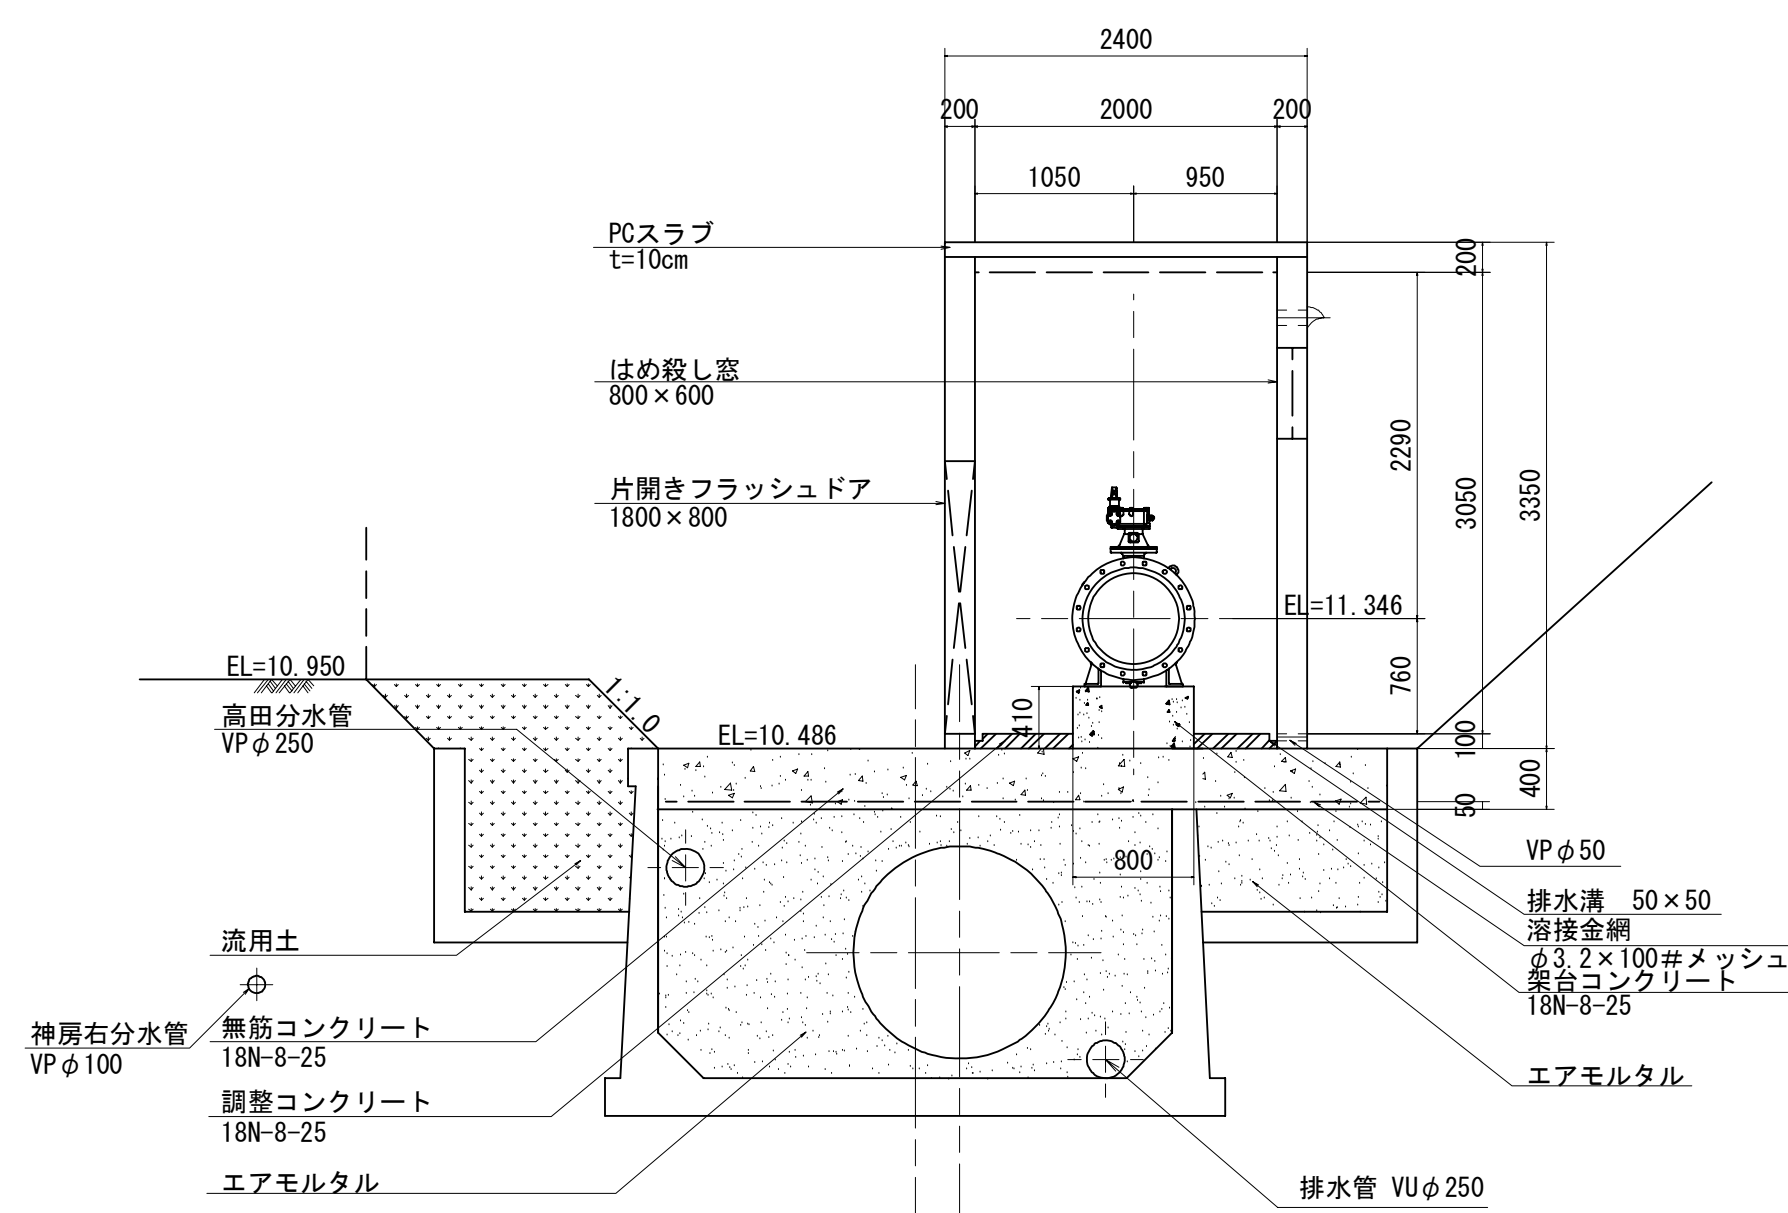


D-D断面 S=1:50

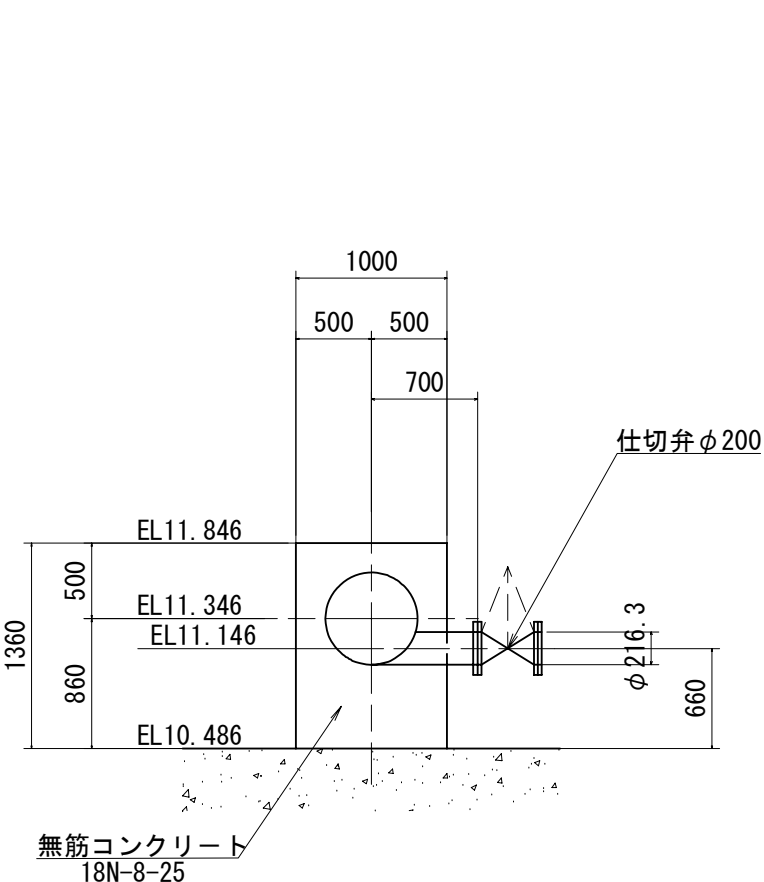


E-E断面 S=1:50

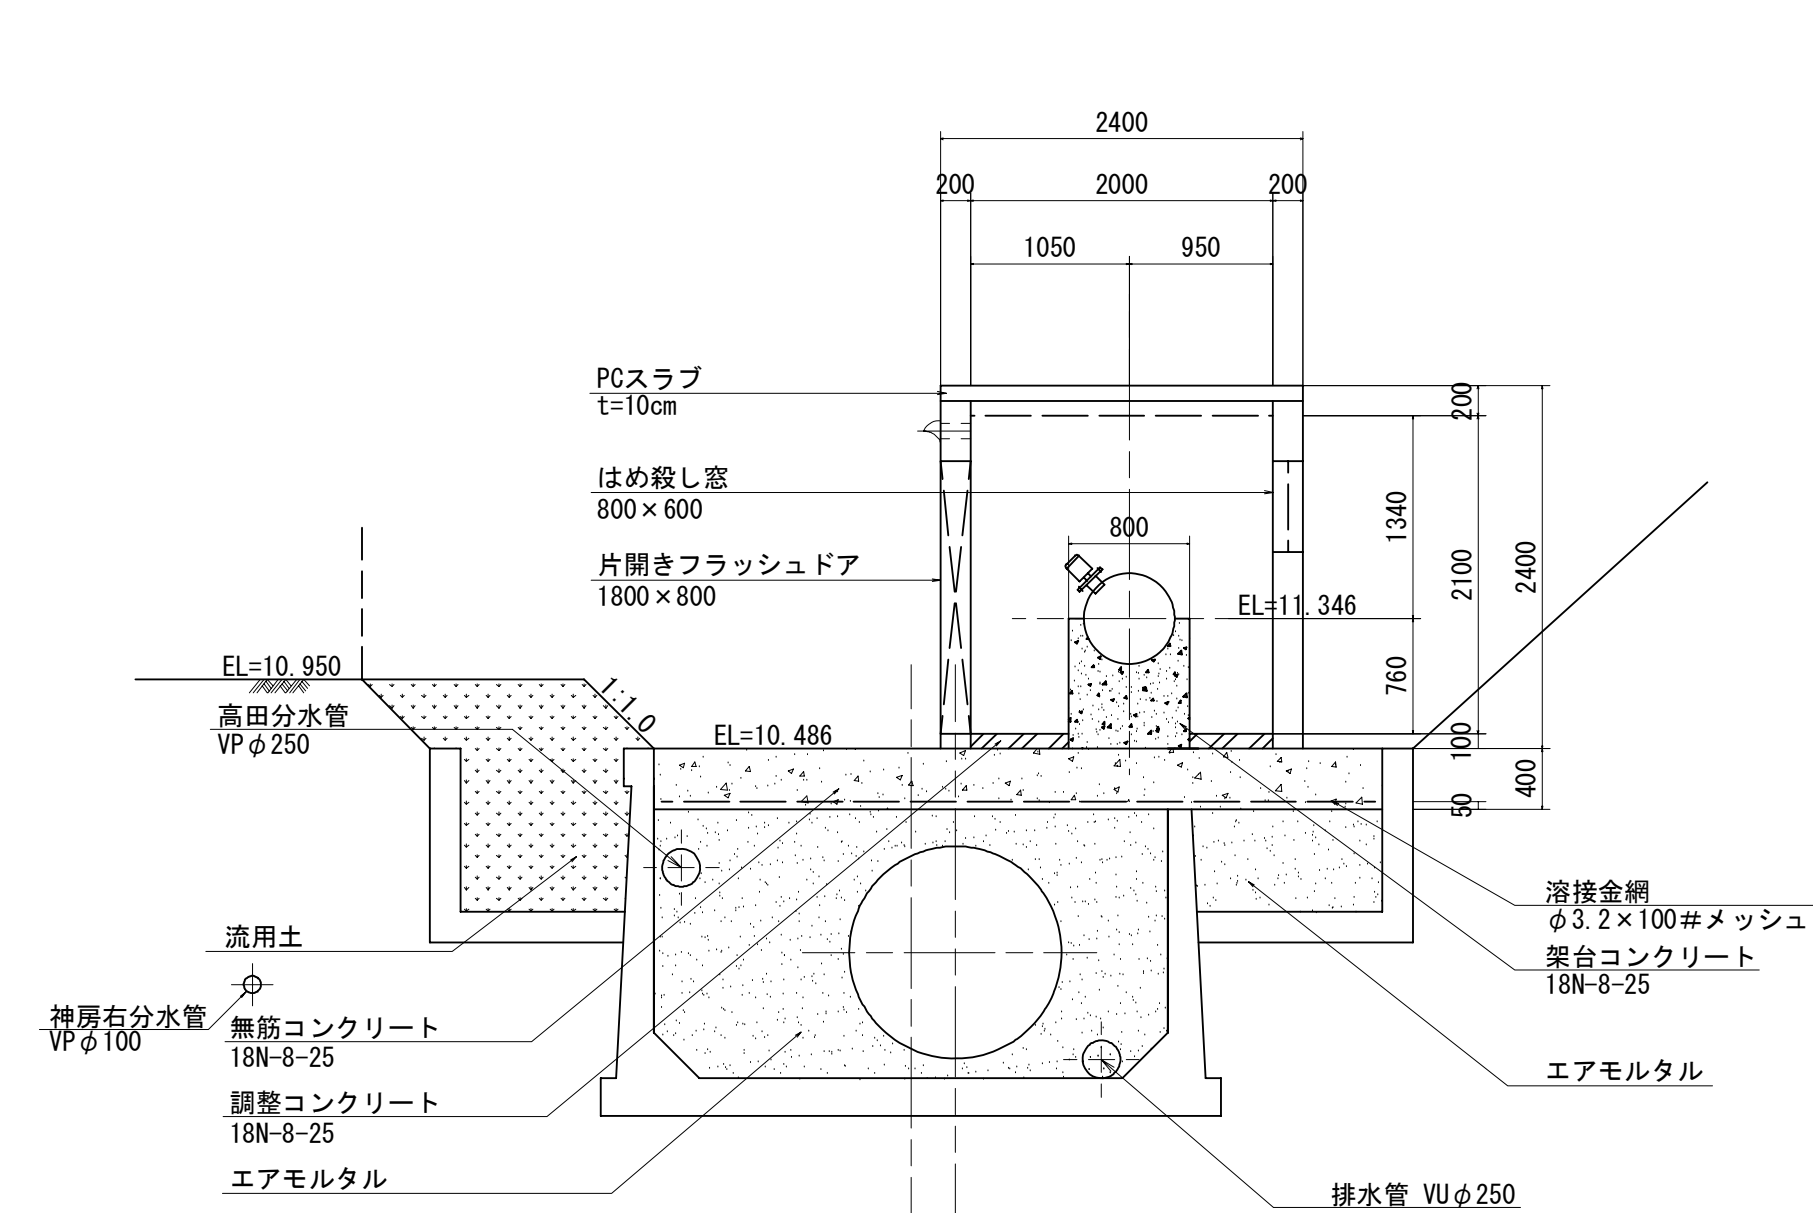


F-Fsec _{s=1:50}

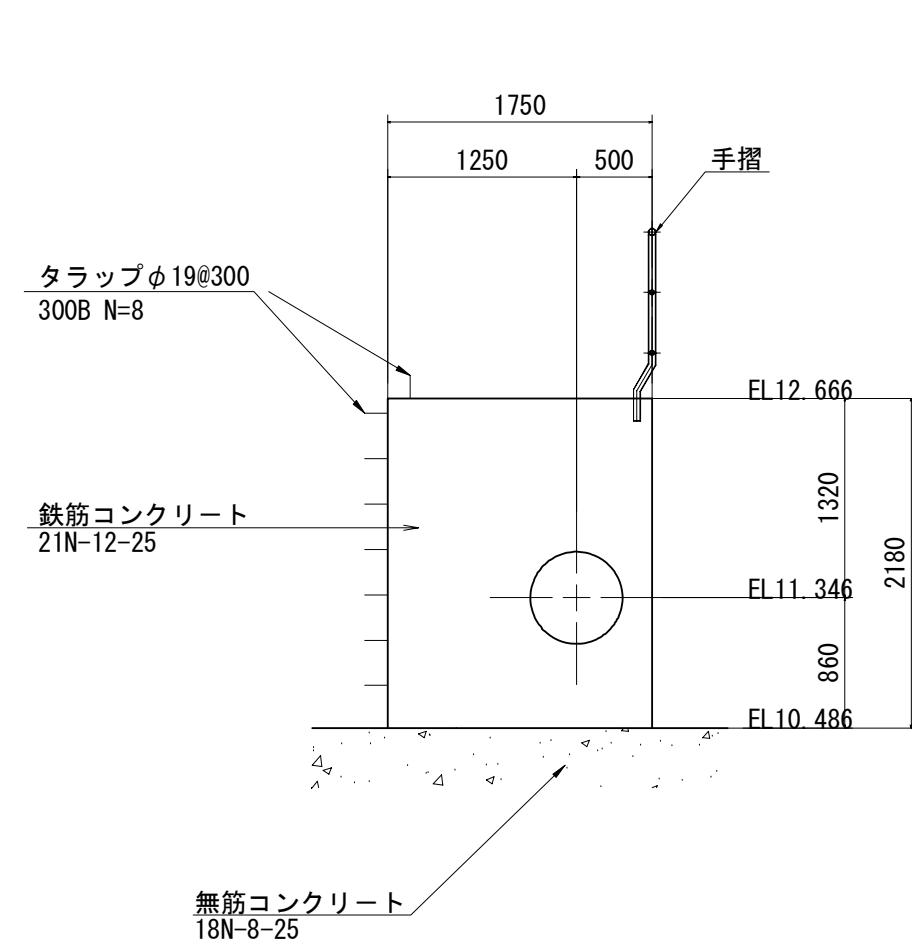


G-G断面 S=1:50

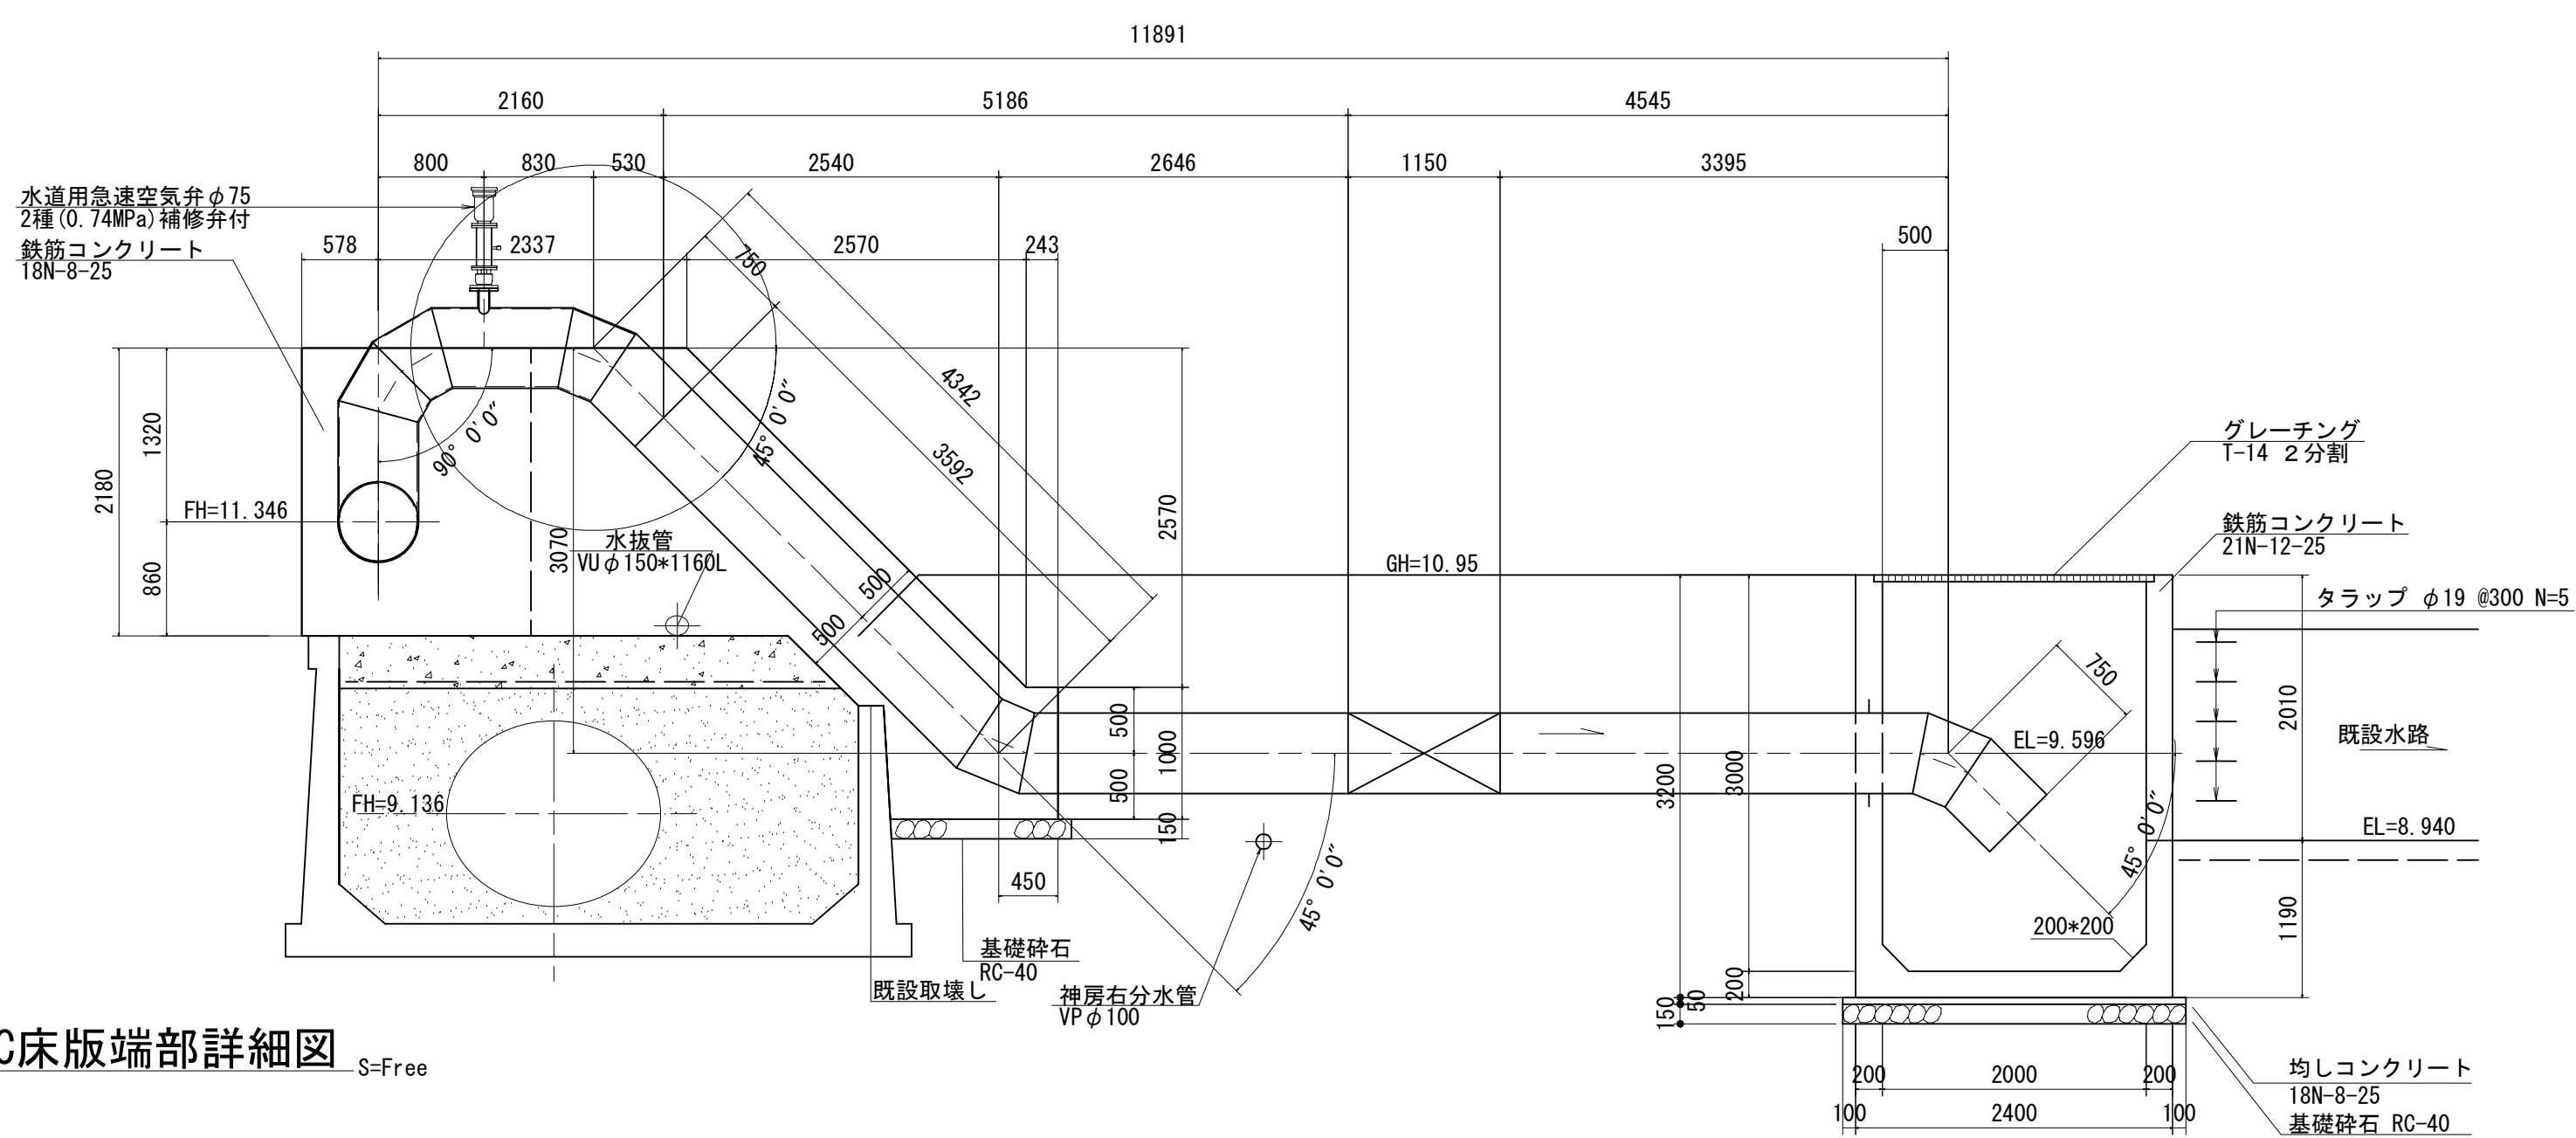


H-H断面 S=1:50

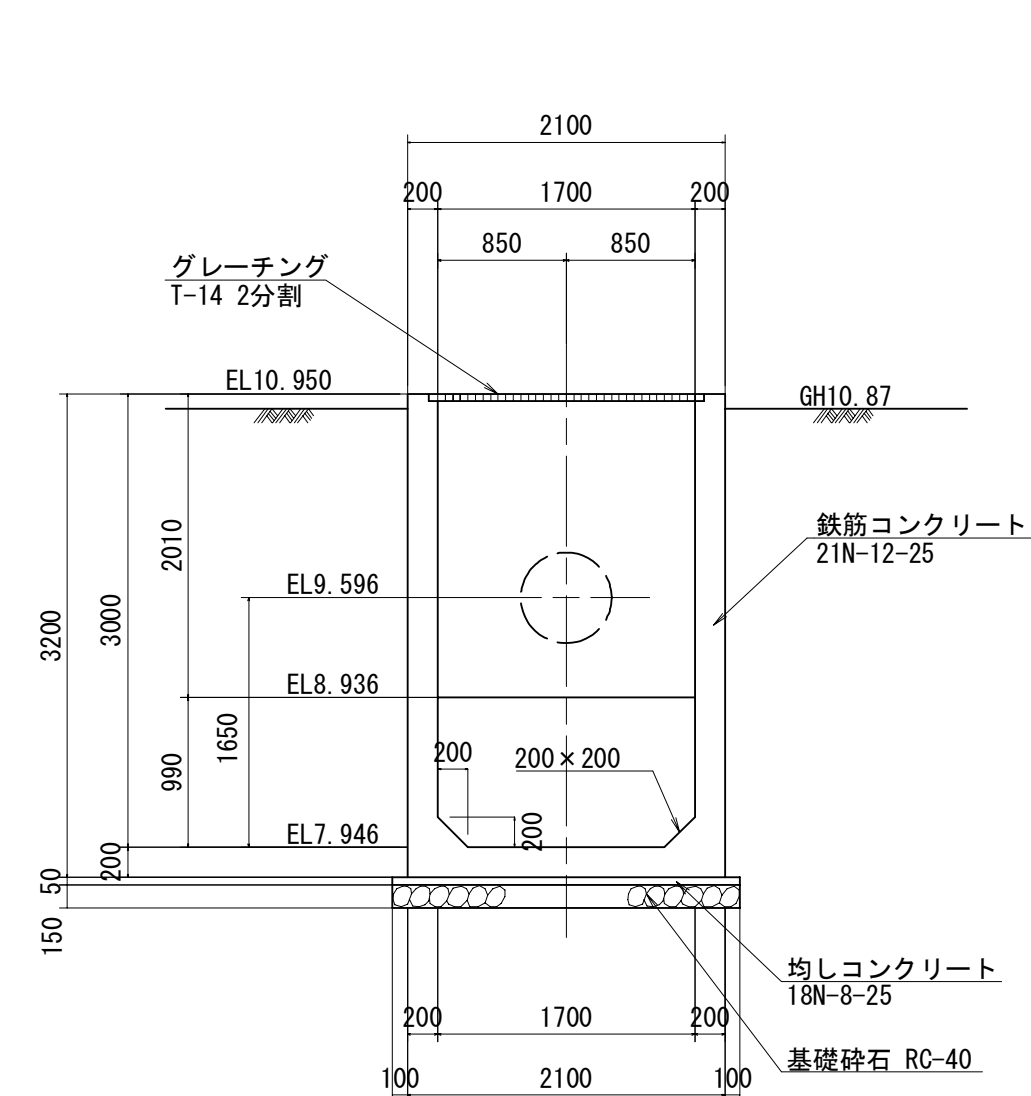


吊りフック詳細図 S=Free

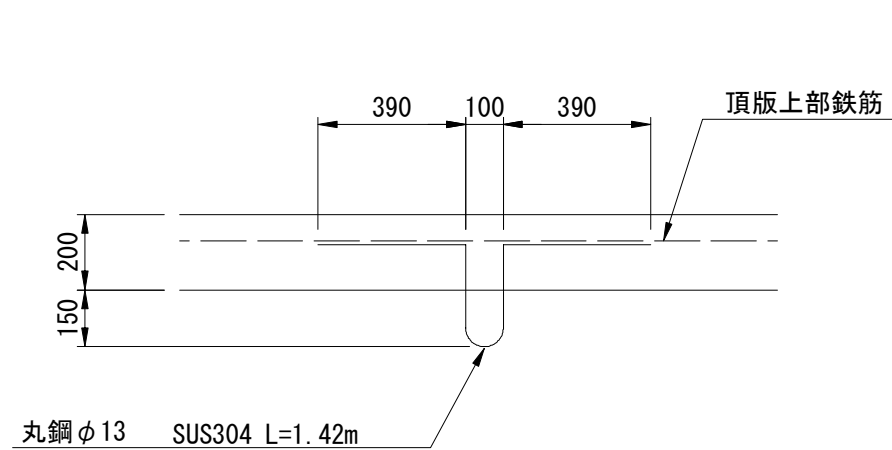

PC床版端部詳細図 S=Free

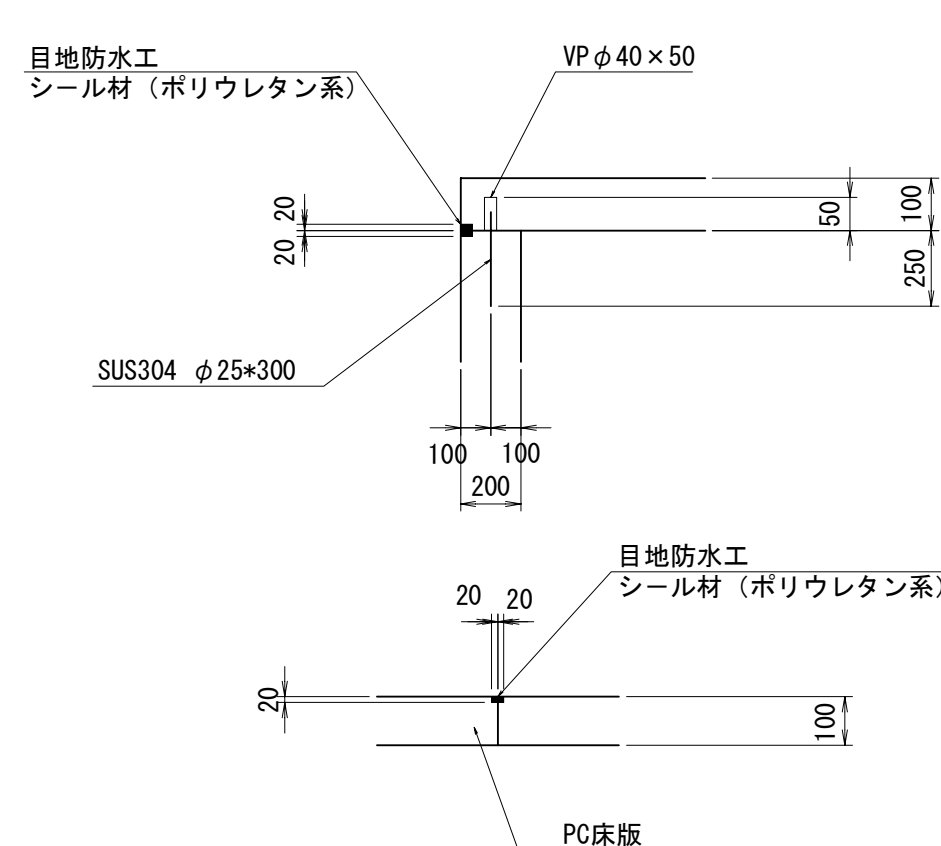

分水管埋設部断面図 S=1:30

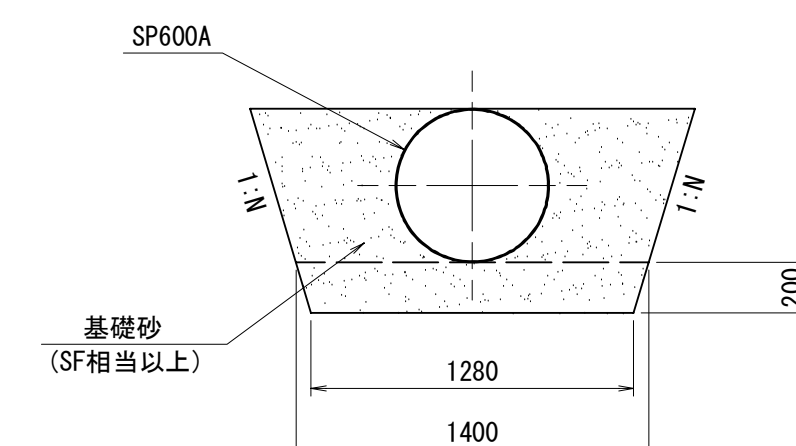


- ・この図面に記載されている標高は、第3機場のKBMを正として修正したKBM7 (H=11.359m) 及びKBM8 (H=10.735m) を基準とした値である。


施設名	南部幹線用水路 (0312100-1100-20)		
図面名	本納南分水工構造図 (2/3)		
作成年月	平成26年 3月		
縮尺	A1 図示	図面番号	8-349/599
作成者	関東農政局 両総農業水利事業所		

本納南分水工構造図(3/3)


手摺及びステップ配置図 S=1:50

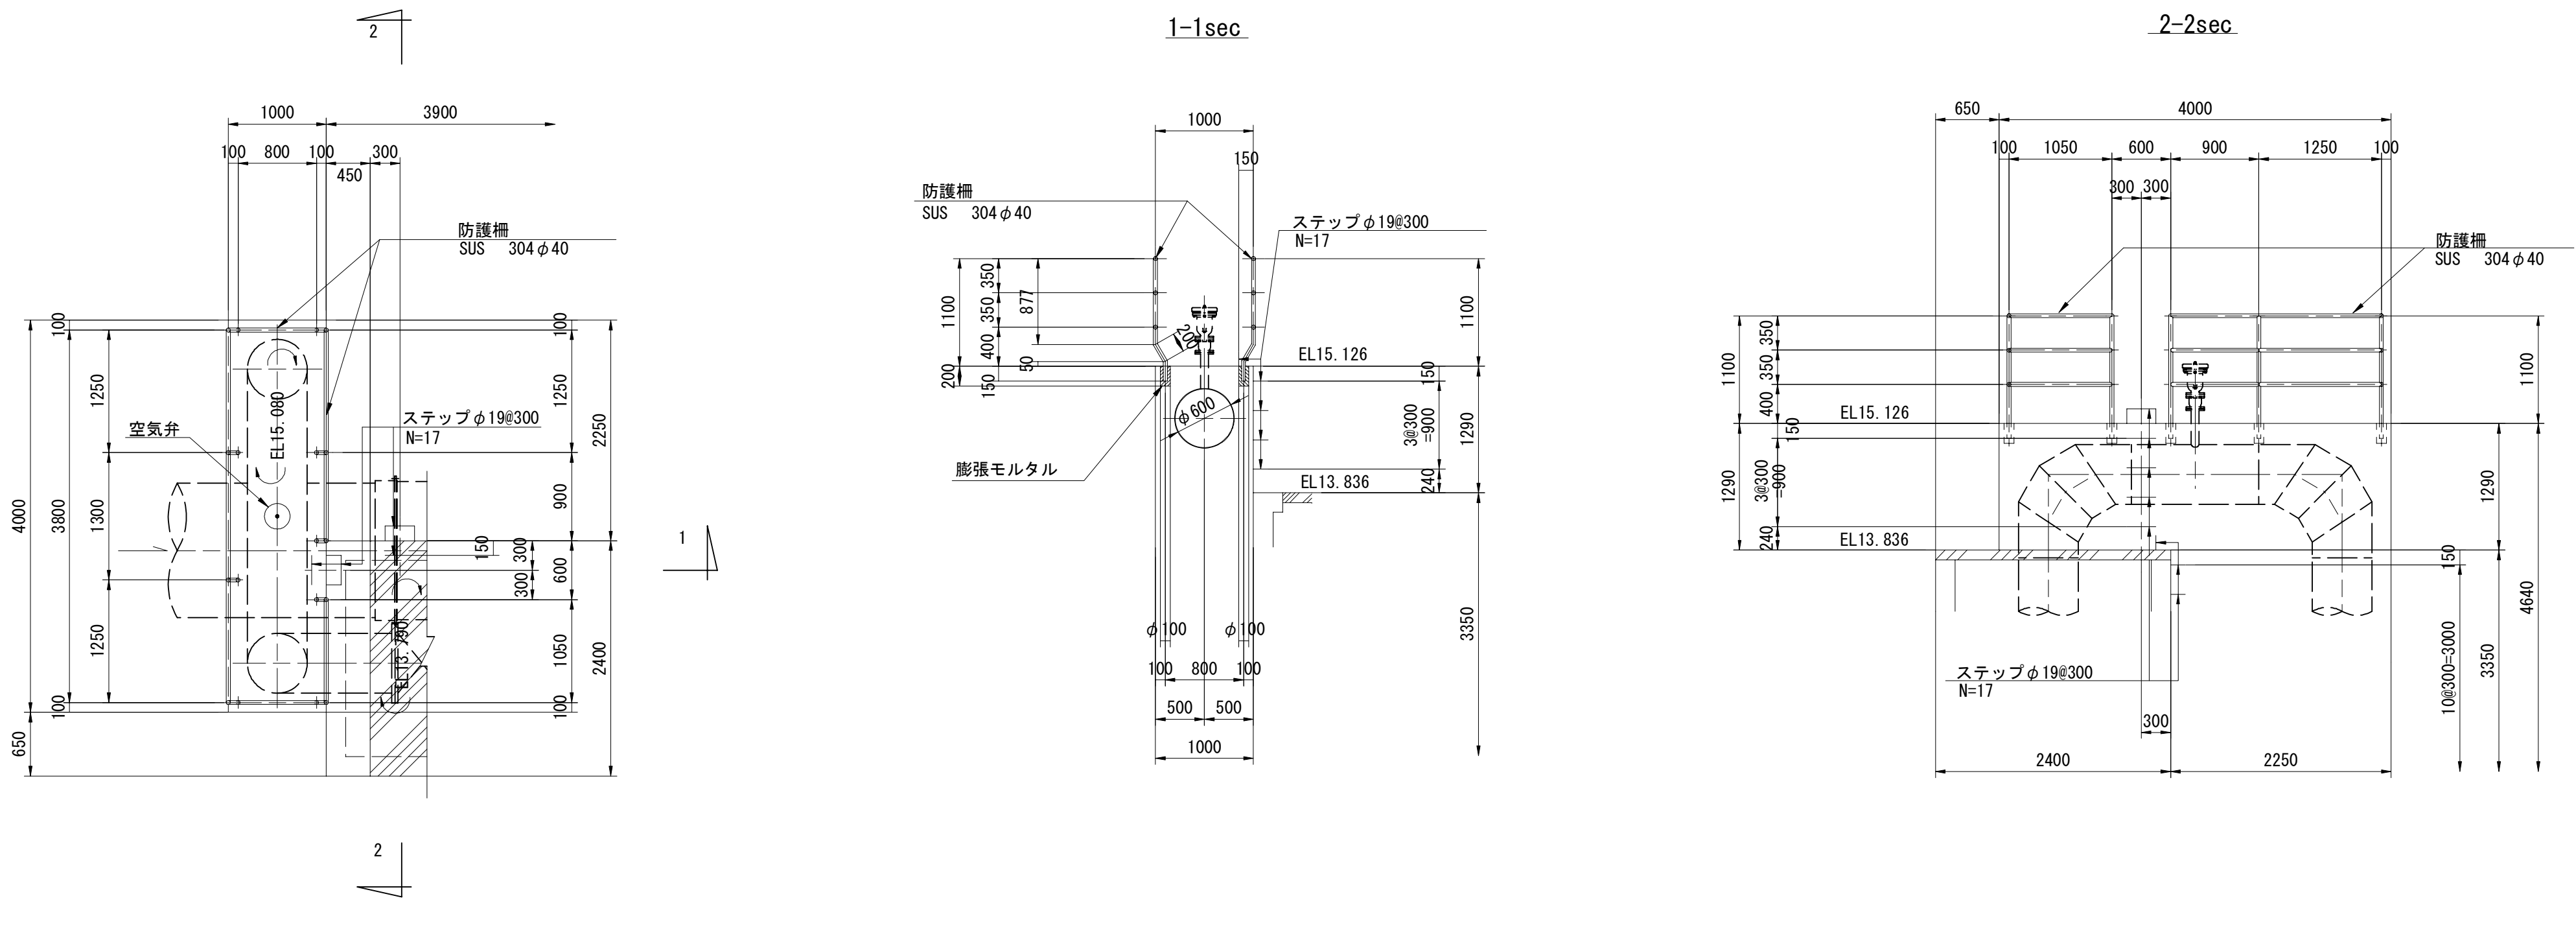


空気弁詳細図 S=1:20

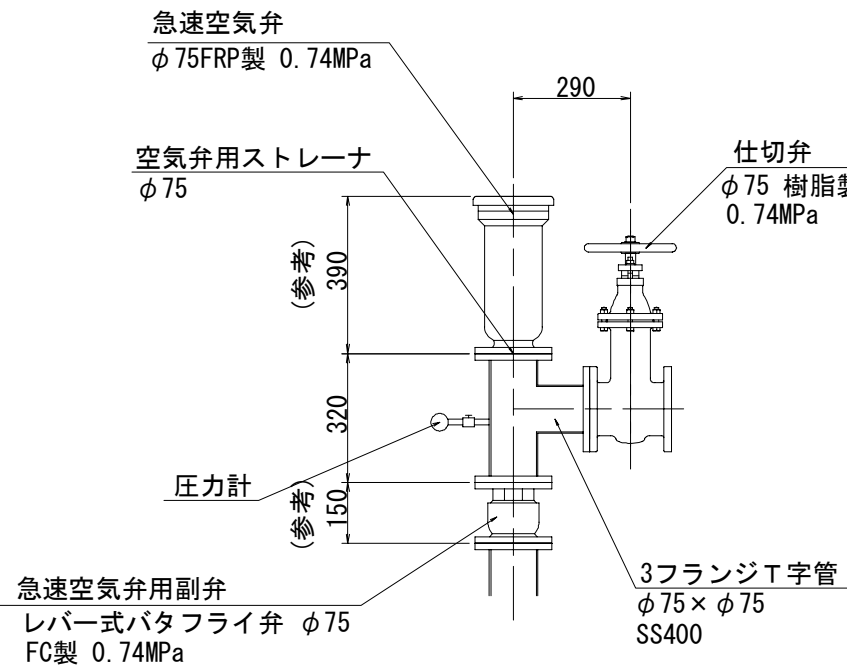


空気弁用ストレーナ詳細図
フランジストレーナ SUS φ75

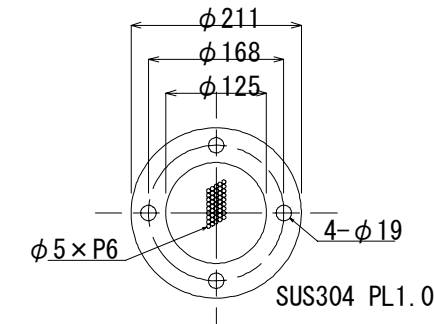


手摺及びステップ配置図 S=1:50
(下流サイホン部)

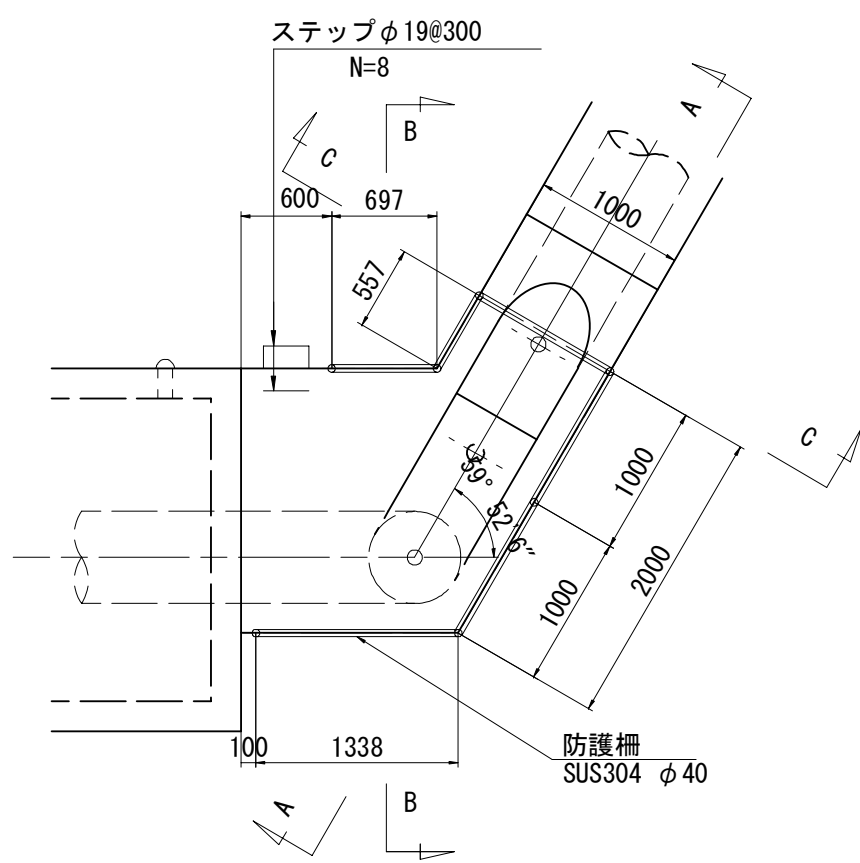


A-Asec

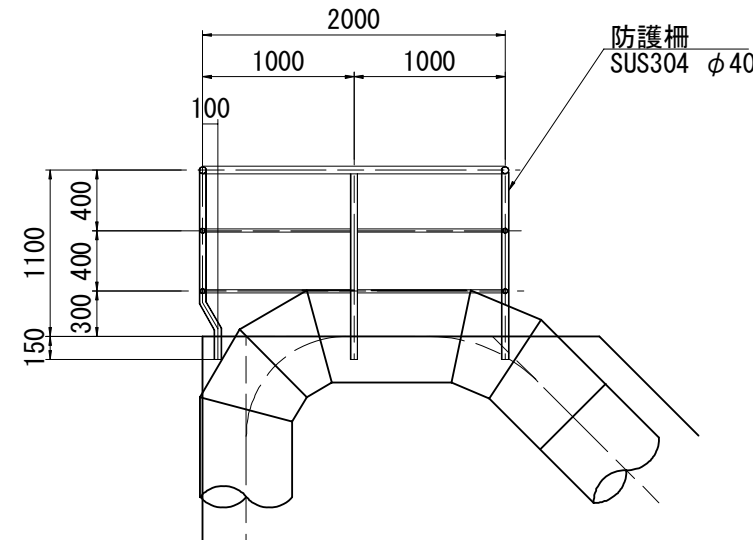


B-Bsec

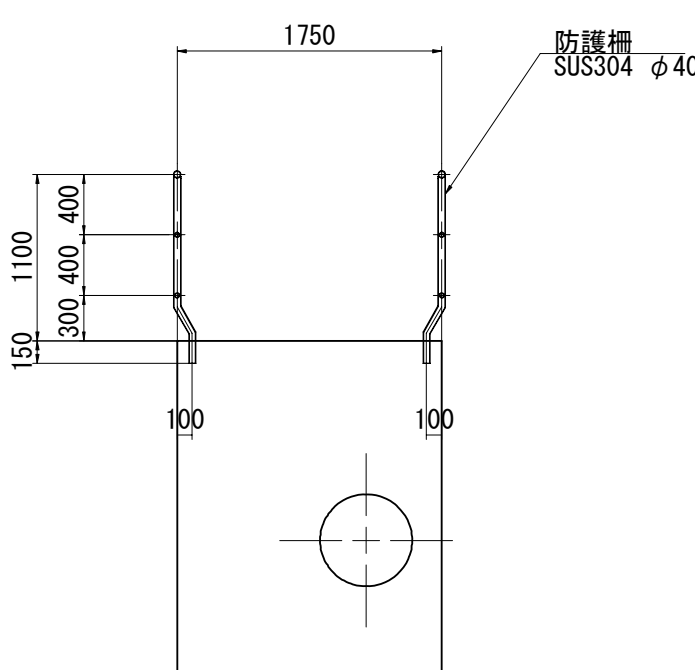


C-Csec

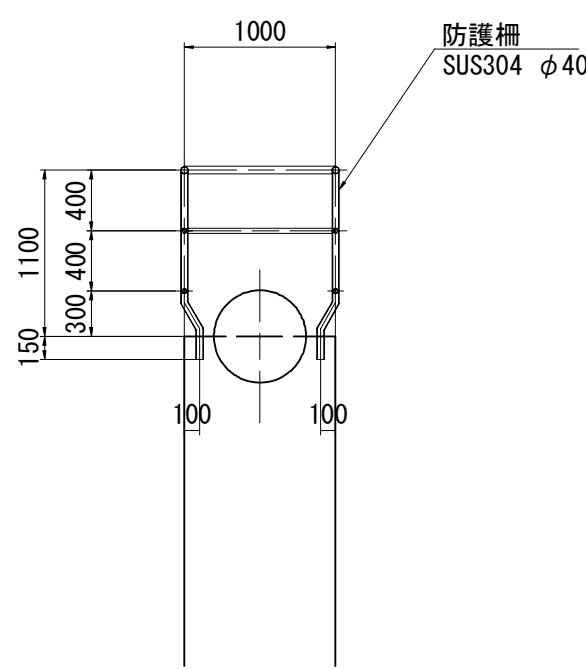

制水弁室建具配置図 S=1:50

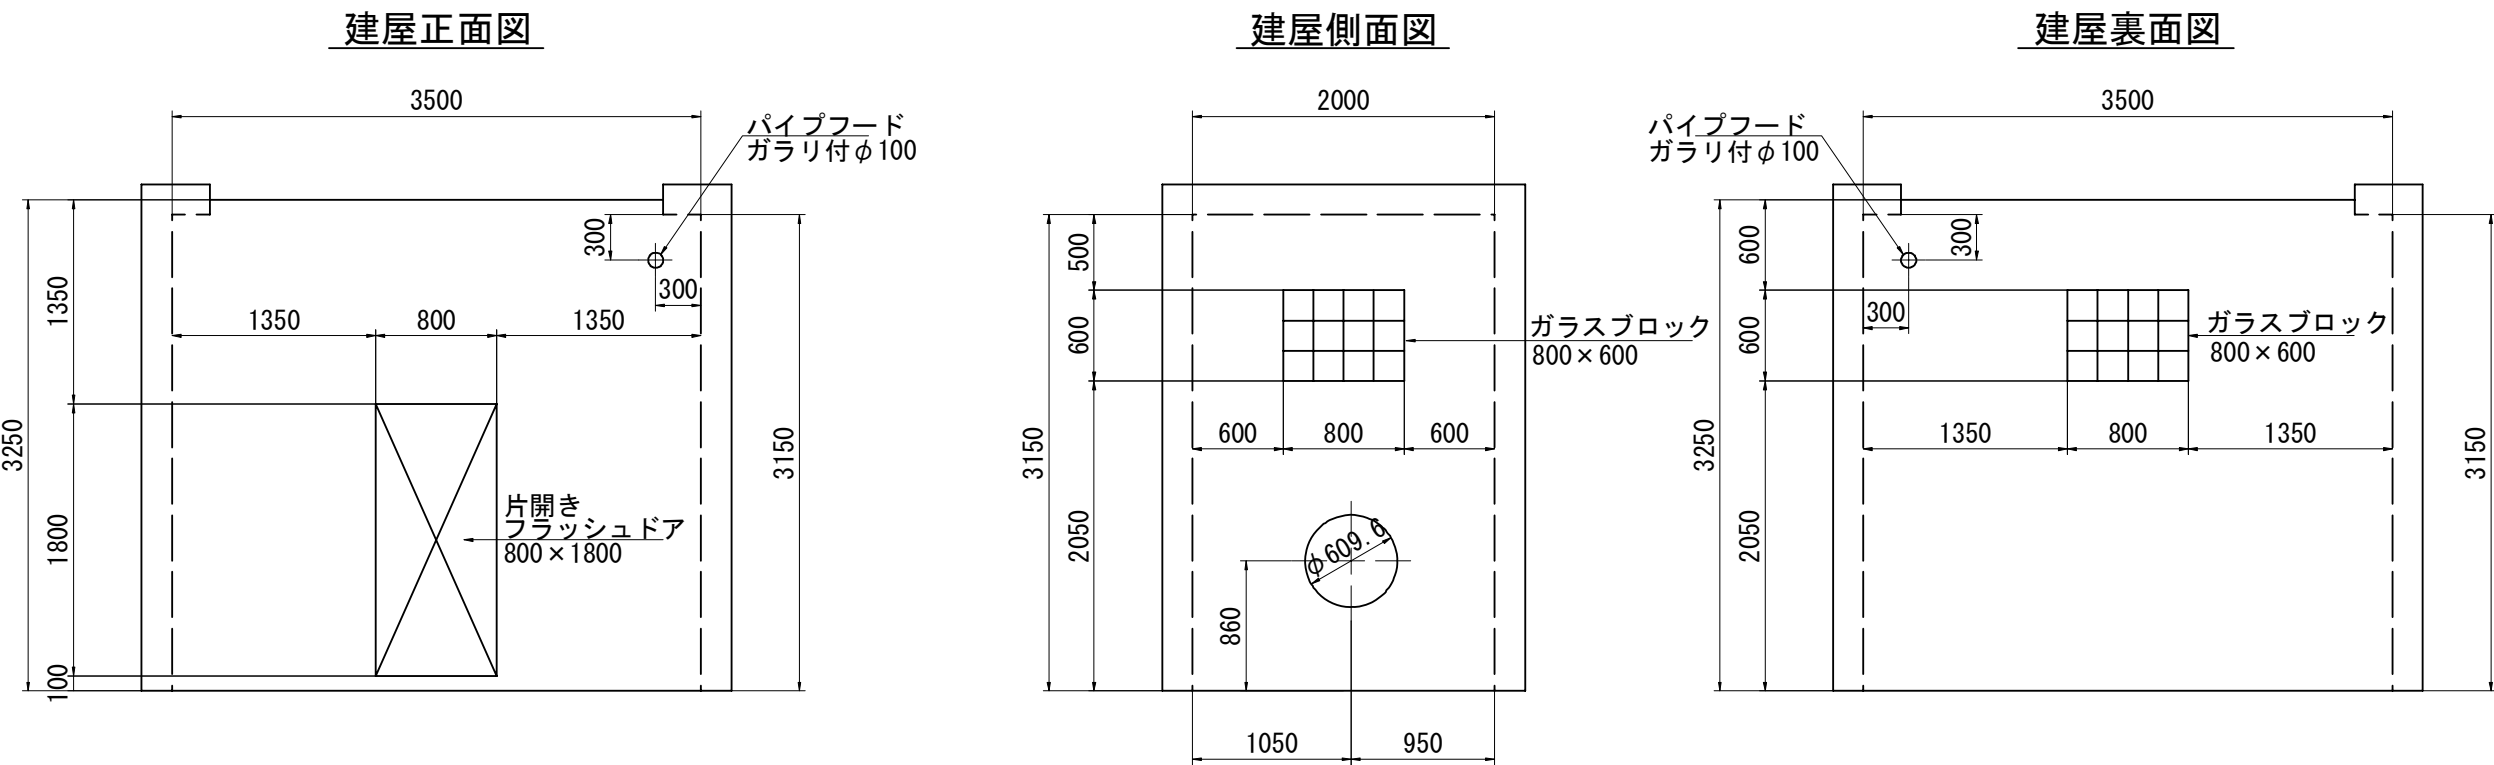

流量計室建具配置図 S=1:50

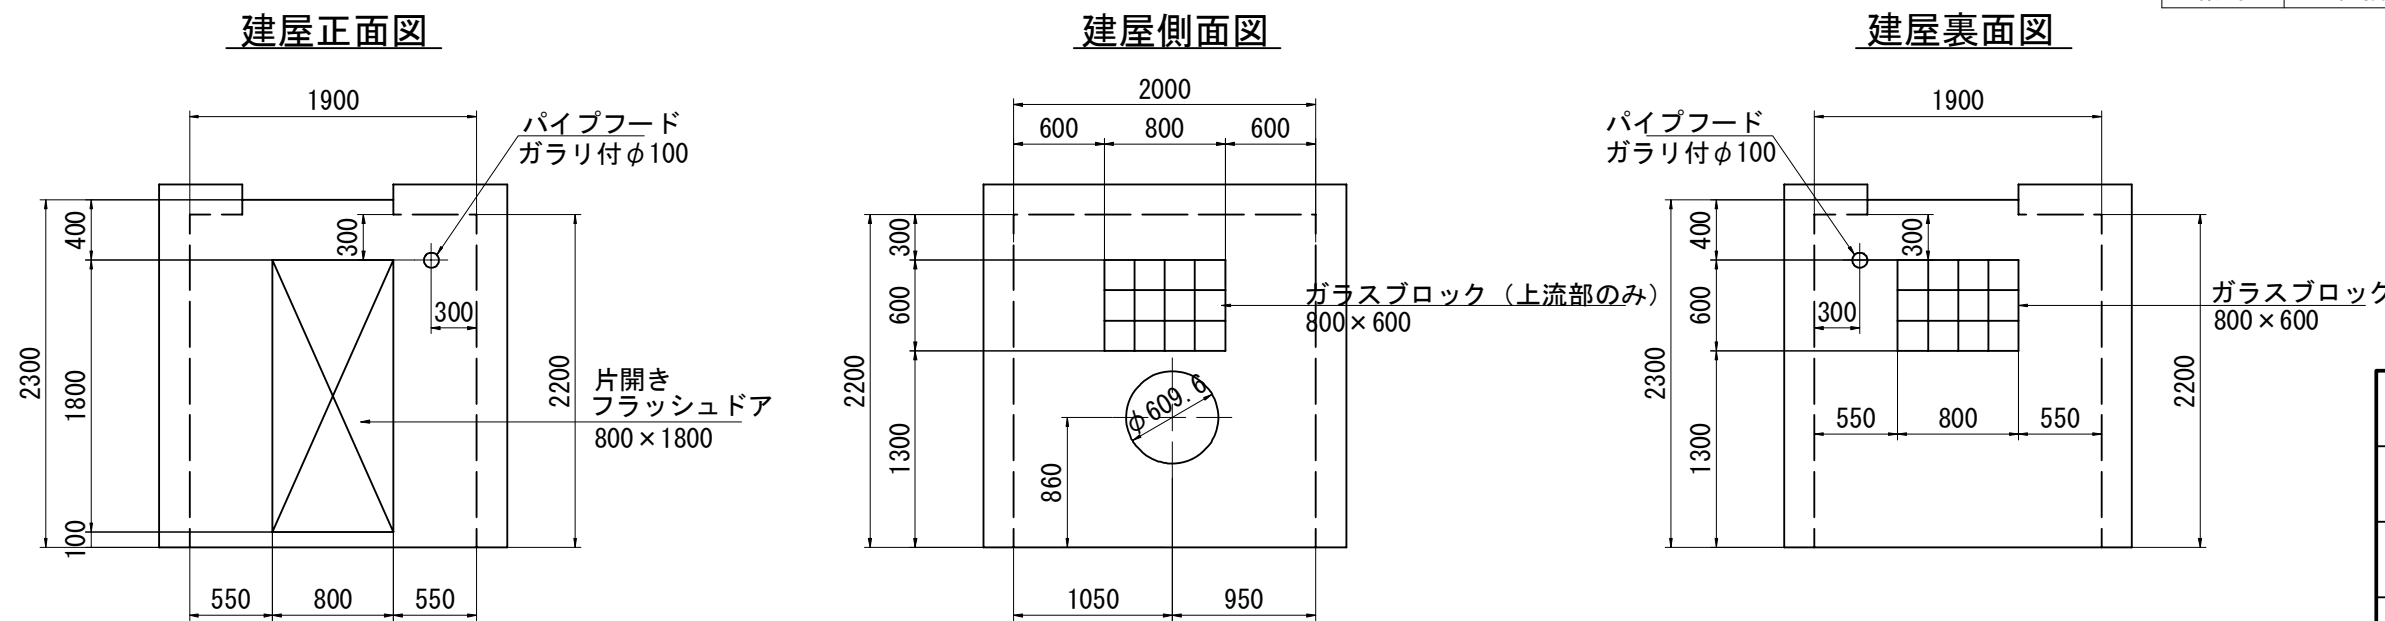

建具表

形式	片開きフラッシュドア	ガラスブロック
数量	2	4
姿図		
材質/仕上	アルミ シルバー	ガラス
見込 硝子	枠:70 扉:35	
金物	丁番(SUS)、握玉 シリンダー錠	
備考	沓摺(下枠) ステンレス	200×200型

・この図面に記載されている標高は、第3機場の KBMを正として修正したKBM7 (H=11.359m) 及び KBM8 (H=10.735m) を基準とした値である。

施設名	南部幹線用水路(0312100-1100-20)		
図面名	本納南分水工構造図(3/3)		
作成年月	平成26年 3月		
縮尺	A1 図示	図面番号	8-350/599
作成者	関東農政局 両総農業水利事業所		