


# 榎・滝之谷分水工構造図(1/6)


## 平面図

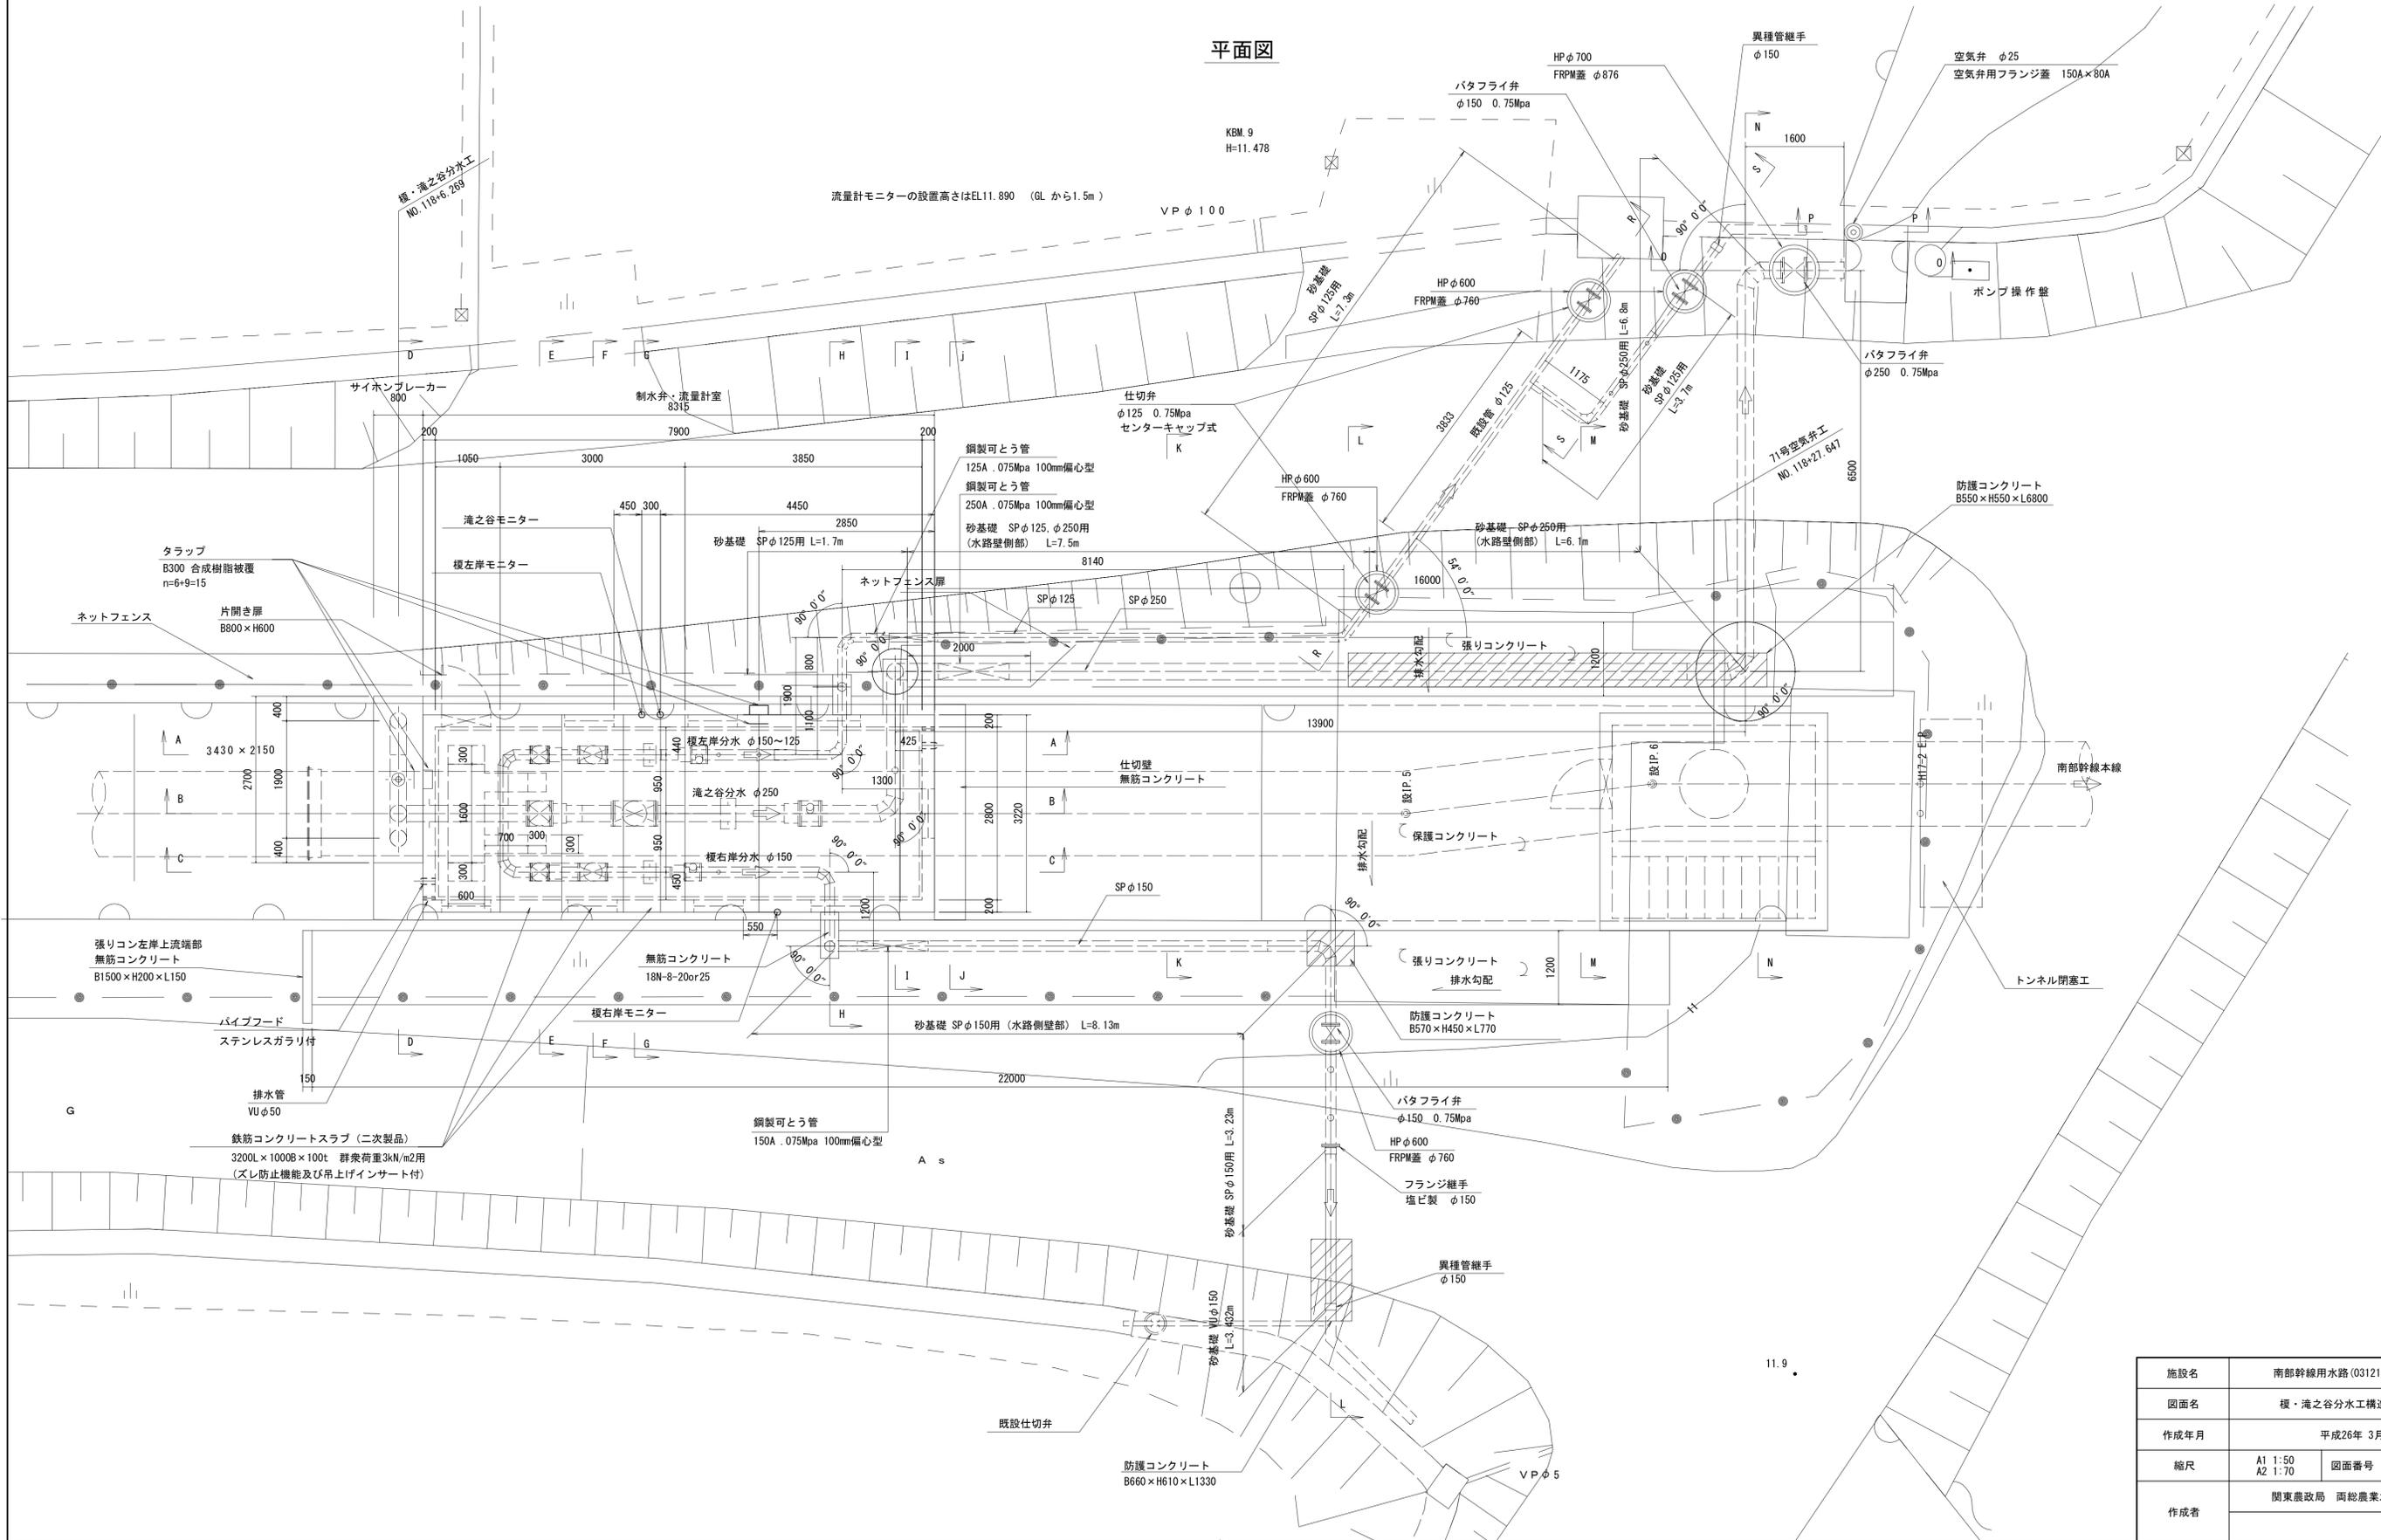

施設名	南部幹線用水路(0312100-1100-20)		
図面名	榎・滝之谷分水工構造図(1/6)		
作成年月	平成26年 3月		
縮尺	A1 1:50 A2 1:70	図面番号	8-356/599
作成者	関東農政局 両総農業水利事業所		



# 榎・滝之谷分水工構造図(3/6)

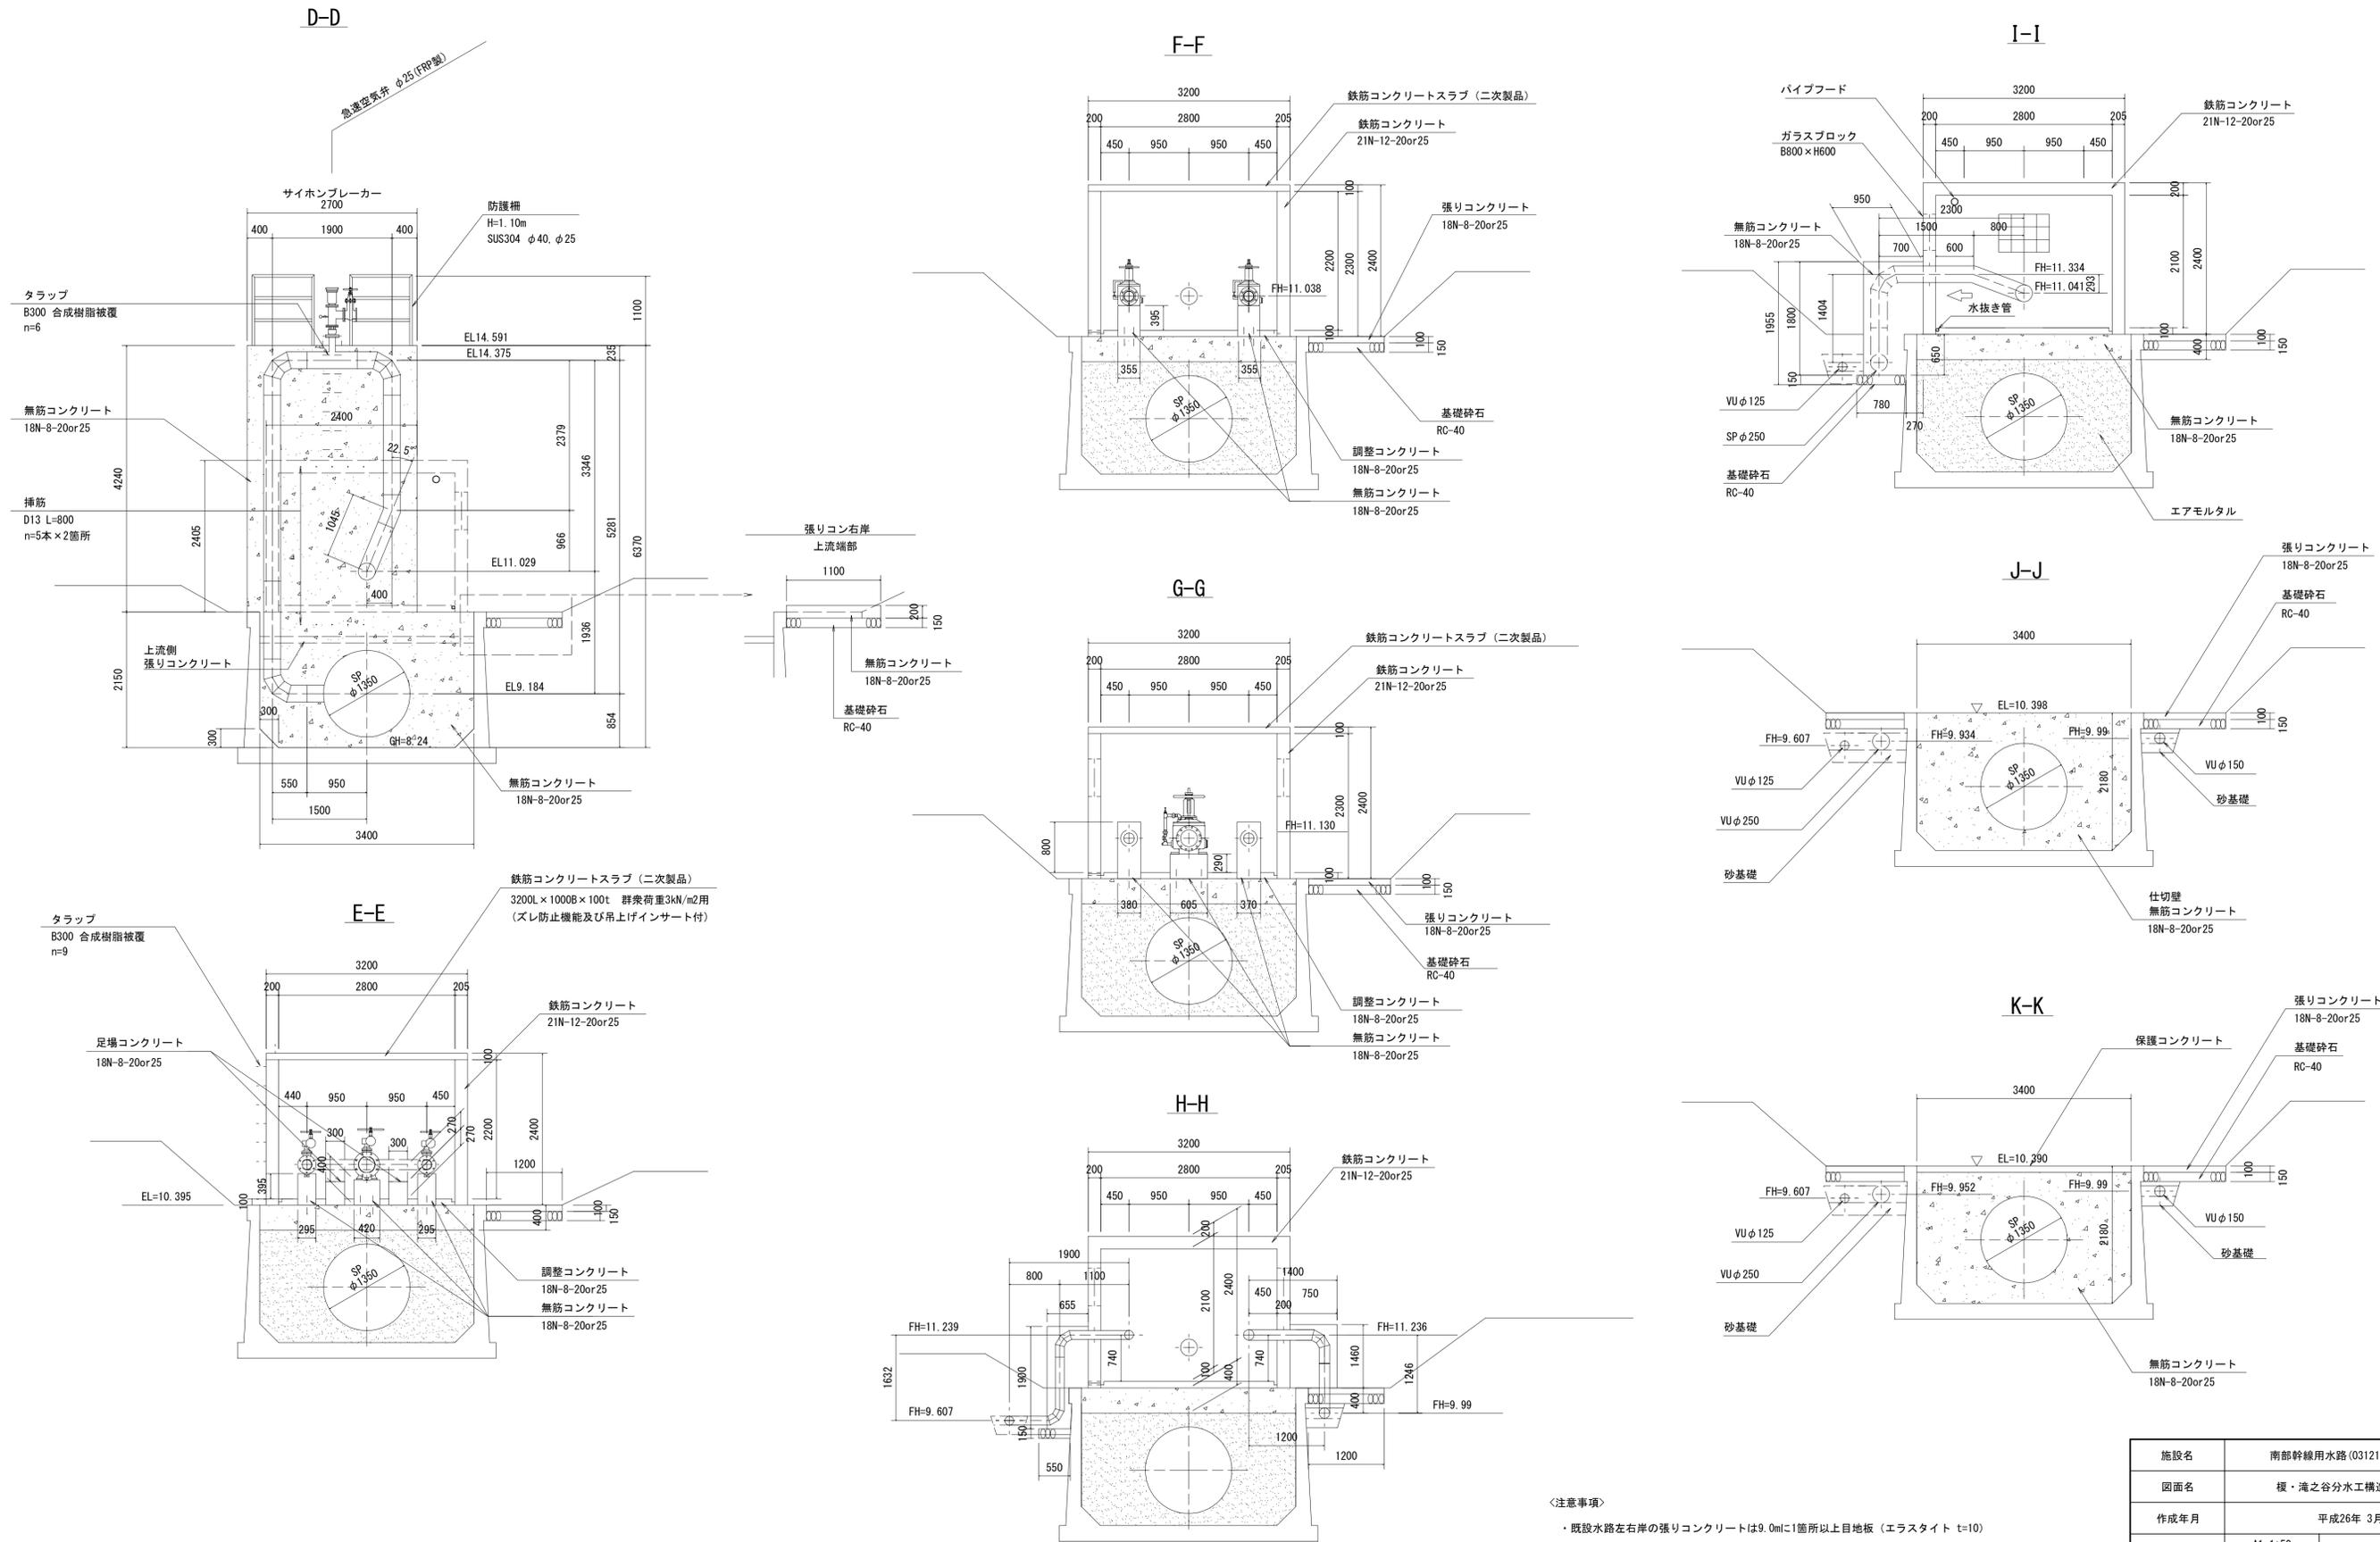

＜注意事項＞  
 ・既設水路左右岸の張りコンクリートは9.0m以上目地板（エラストイト t=10）を設置


施設名	南部幹線用水路(0312100-1100-20)		
図面名	榎・滝之谷分水工構造図(3/6)		
作成年月	平成26年 3月		
縮尺	A1 1:50 A2 1:70	図面番号	8-358/599
作成者	関東農政局 両総農業水利事業所		






# 榎・滝之谷分水工構造図(6/6)


防護柵詳細図 S=1:30

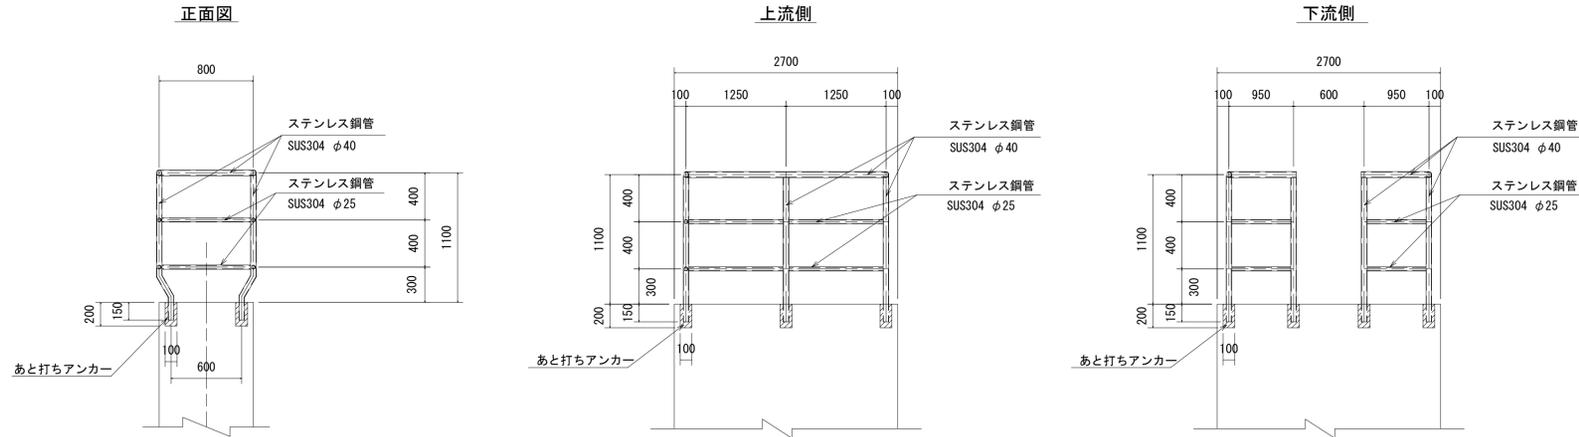


タラップ詳細図 S=1:10

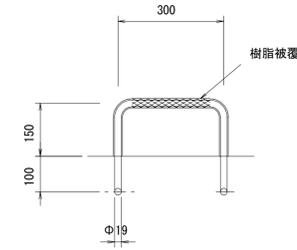

サイホンブレーカー  
空気弁詳細図 S=1:15

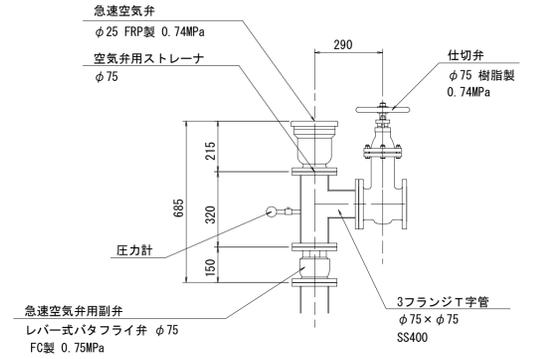



空気弁用ストレーナ詳細図  
フランジストレーナ SUS φ75

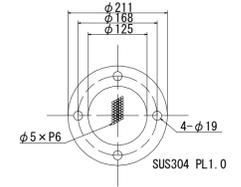


建具表

形式	片開きフラッシュドア	はめ殺し窓
数量	1	8
姿図		
材質	アルミ	シルバー
仕上	シリバー	ガラスブロック
見込	硝子 枠: 70 扉: 35	
金物	丁番 (SUS)、握玉、シリンダー錠	
備考	音摺 (下枠) ステンレス	200×200型

FRP製蓋詳細図 S=1:20

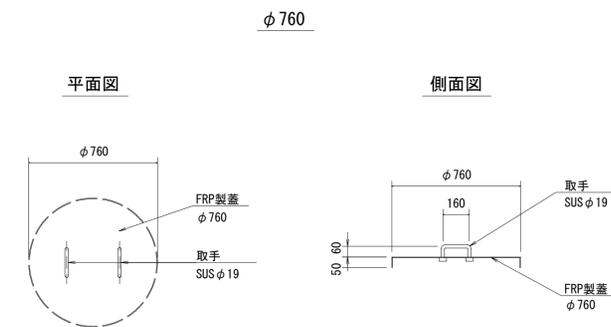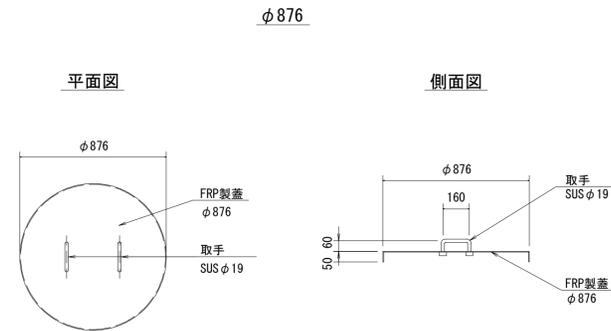

連結ロッド S=1:10

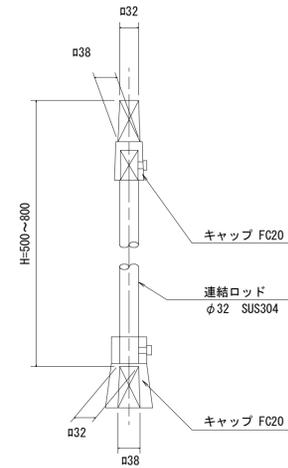

施設名	南部幹線水路(0312100-1100-20)		
図面名	榎・滝之谷分水工構造図(6/6)		
作成年月	平成26年 3月		
縮尺	A1 図示	図面番号	8-361/599
作成者	関東農政局 両総農業水利事業所		