

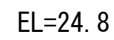


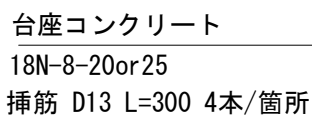

施設名	南部幹線用水路 (0312100-1100-20)		
図面名	川戸分水工構造図 (1/5)		
作成年月	平成26年 3月		
縮尺	A1 1:50 A2 1:70	図面番号	8-372/599
作成者	関東農政局 両総農水理事業所		

S=1 : 50

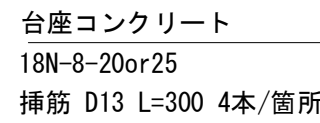


施設名	南部幹線用水路(0312100-1100-20)		
図面名	川戸分水工構造図(2/5)		
作成年月	平成26年 3月		
縮尺	A1 1:50 A2 1:70	図面番号	8-373/599
作成者	関東農政局 両総農業水利事業所		


川戸分水工構造図(3/5)

S=1:50


F-F

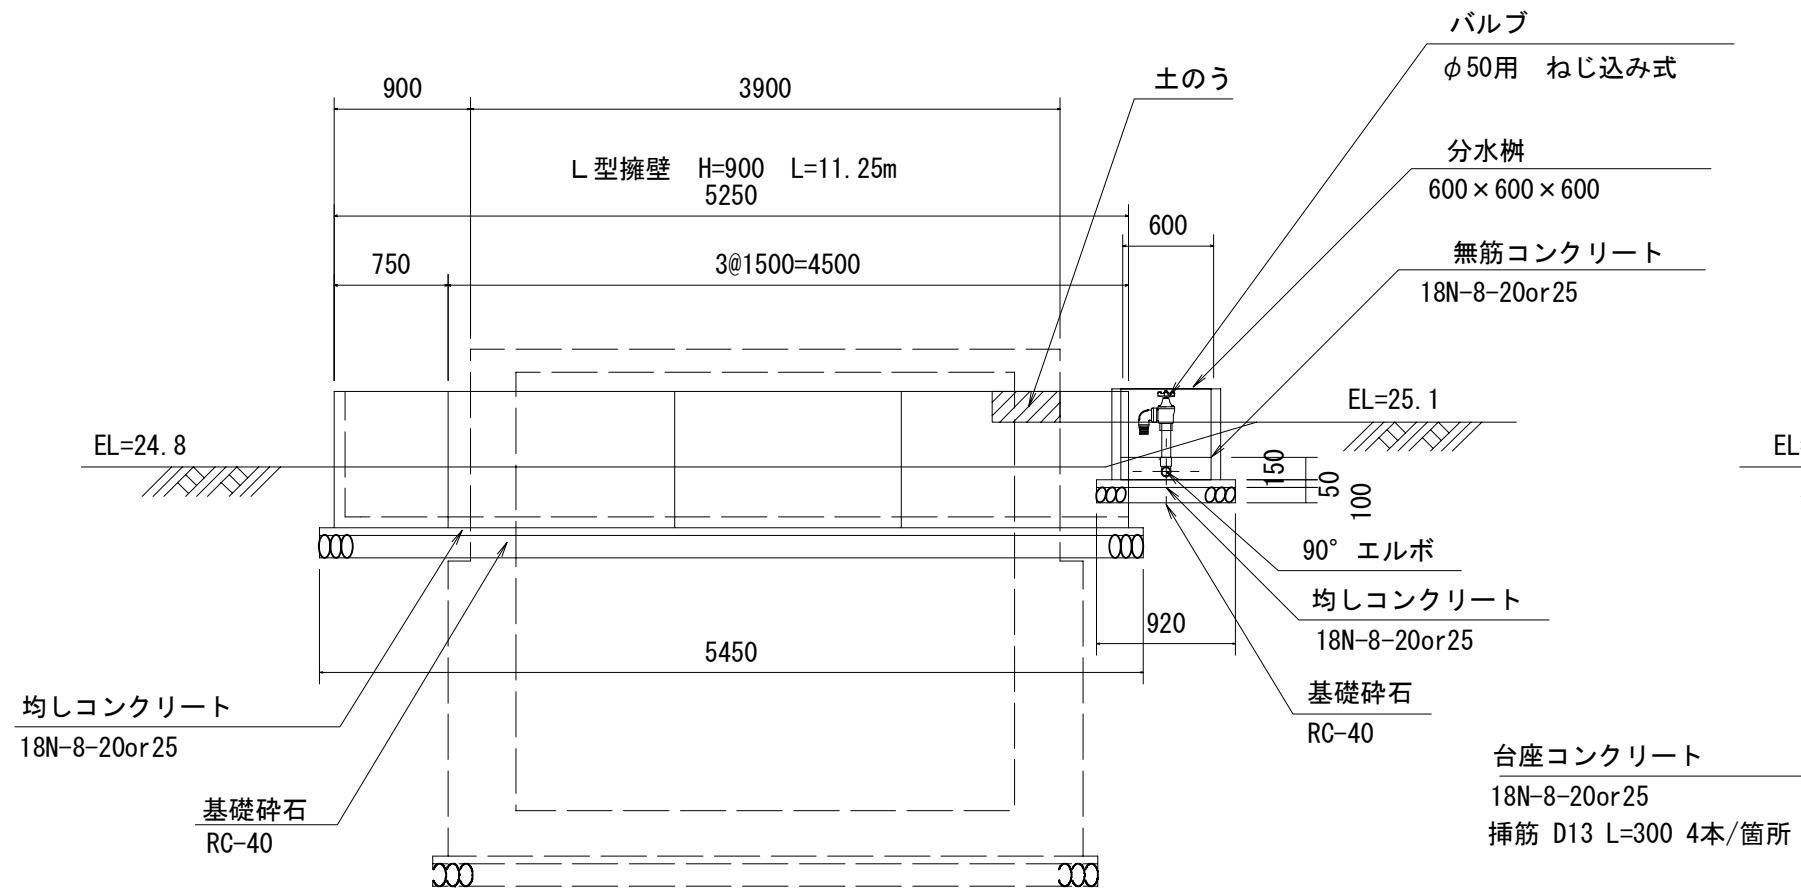


G-G

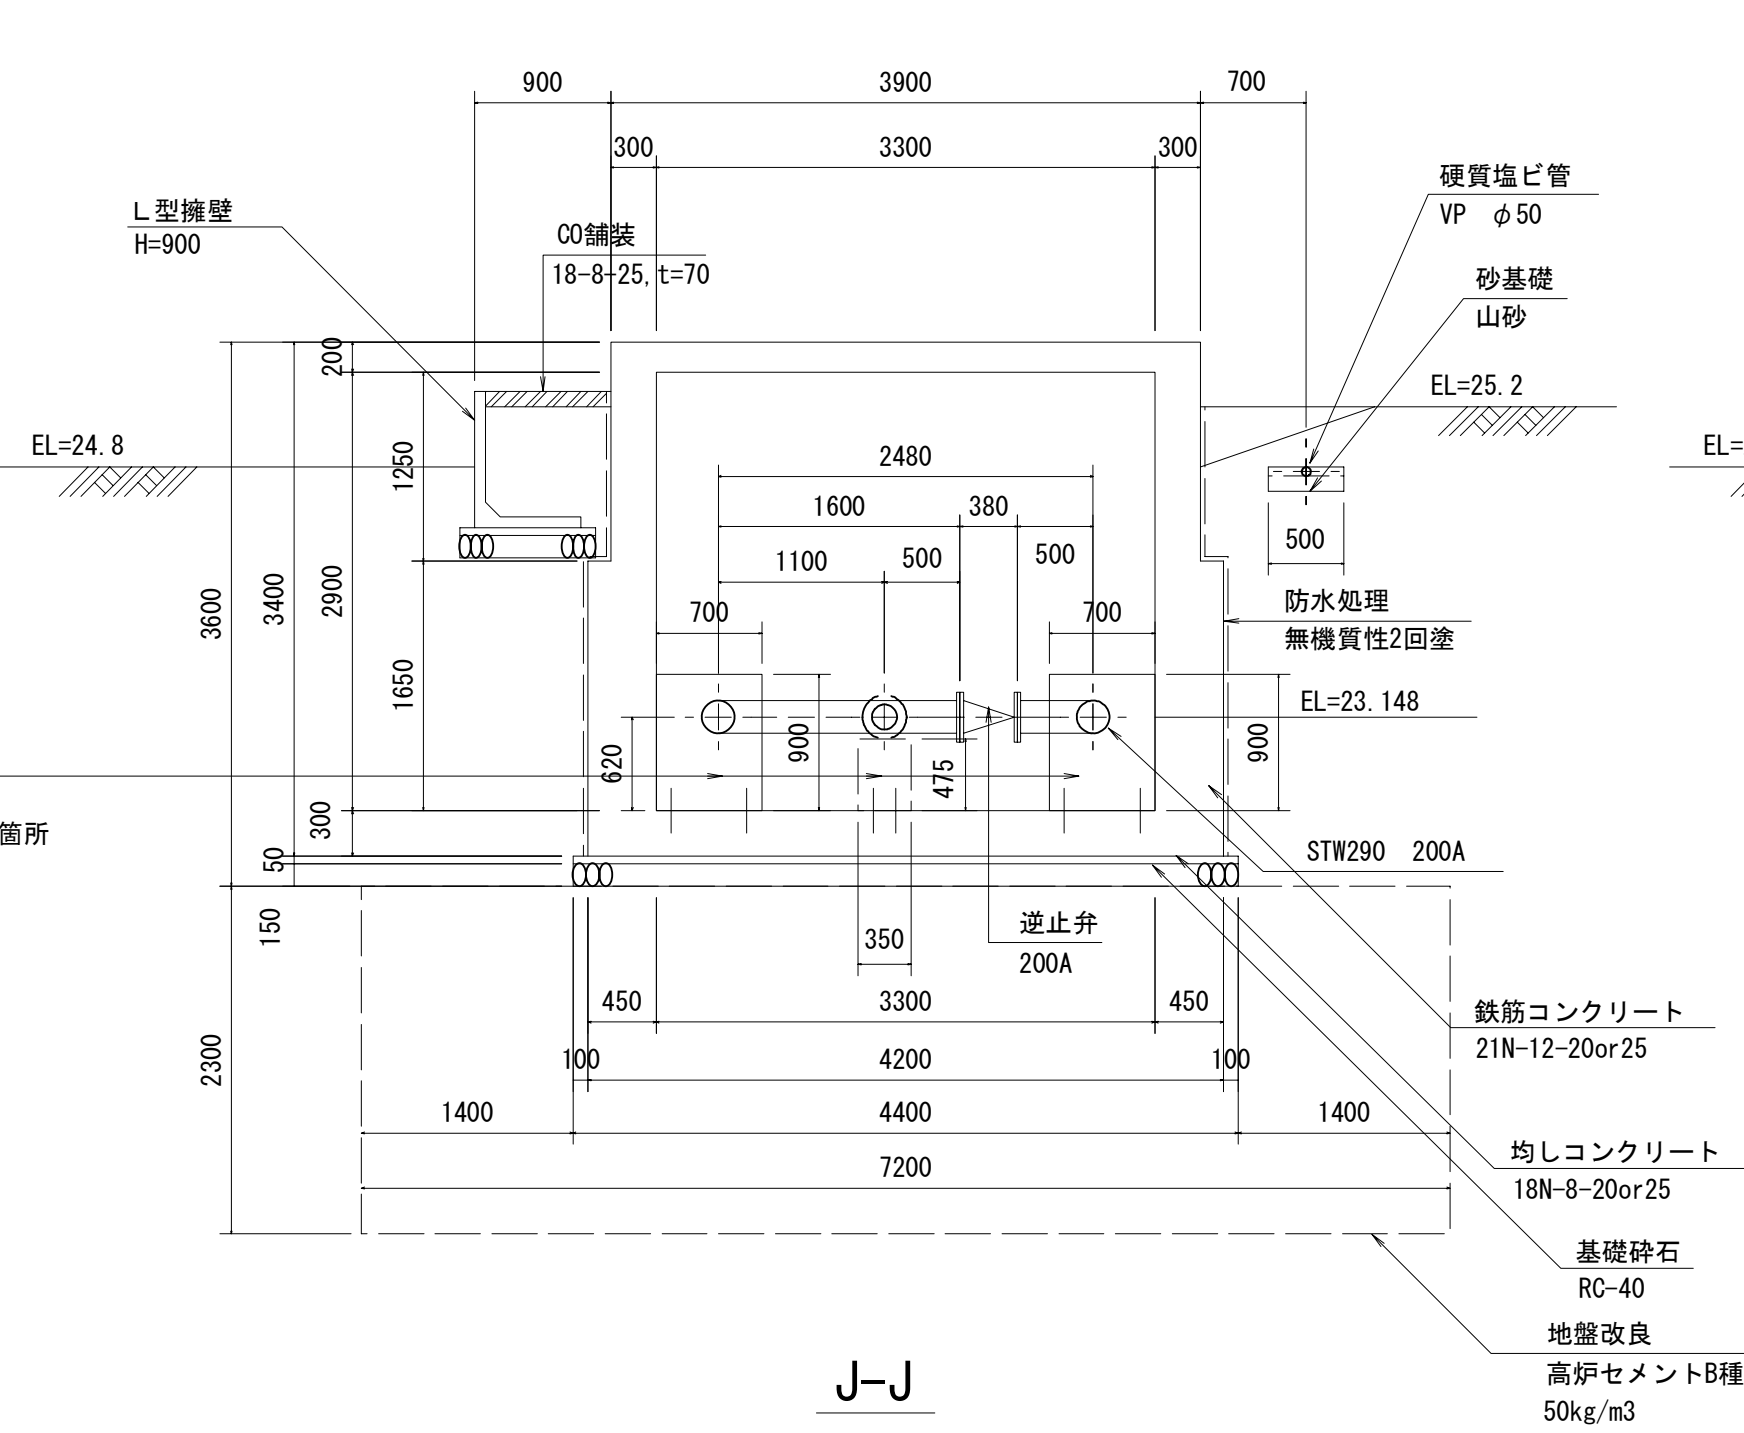


H-H

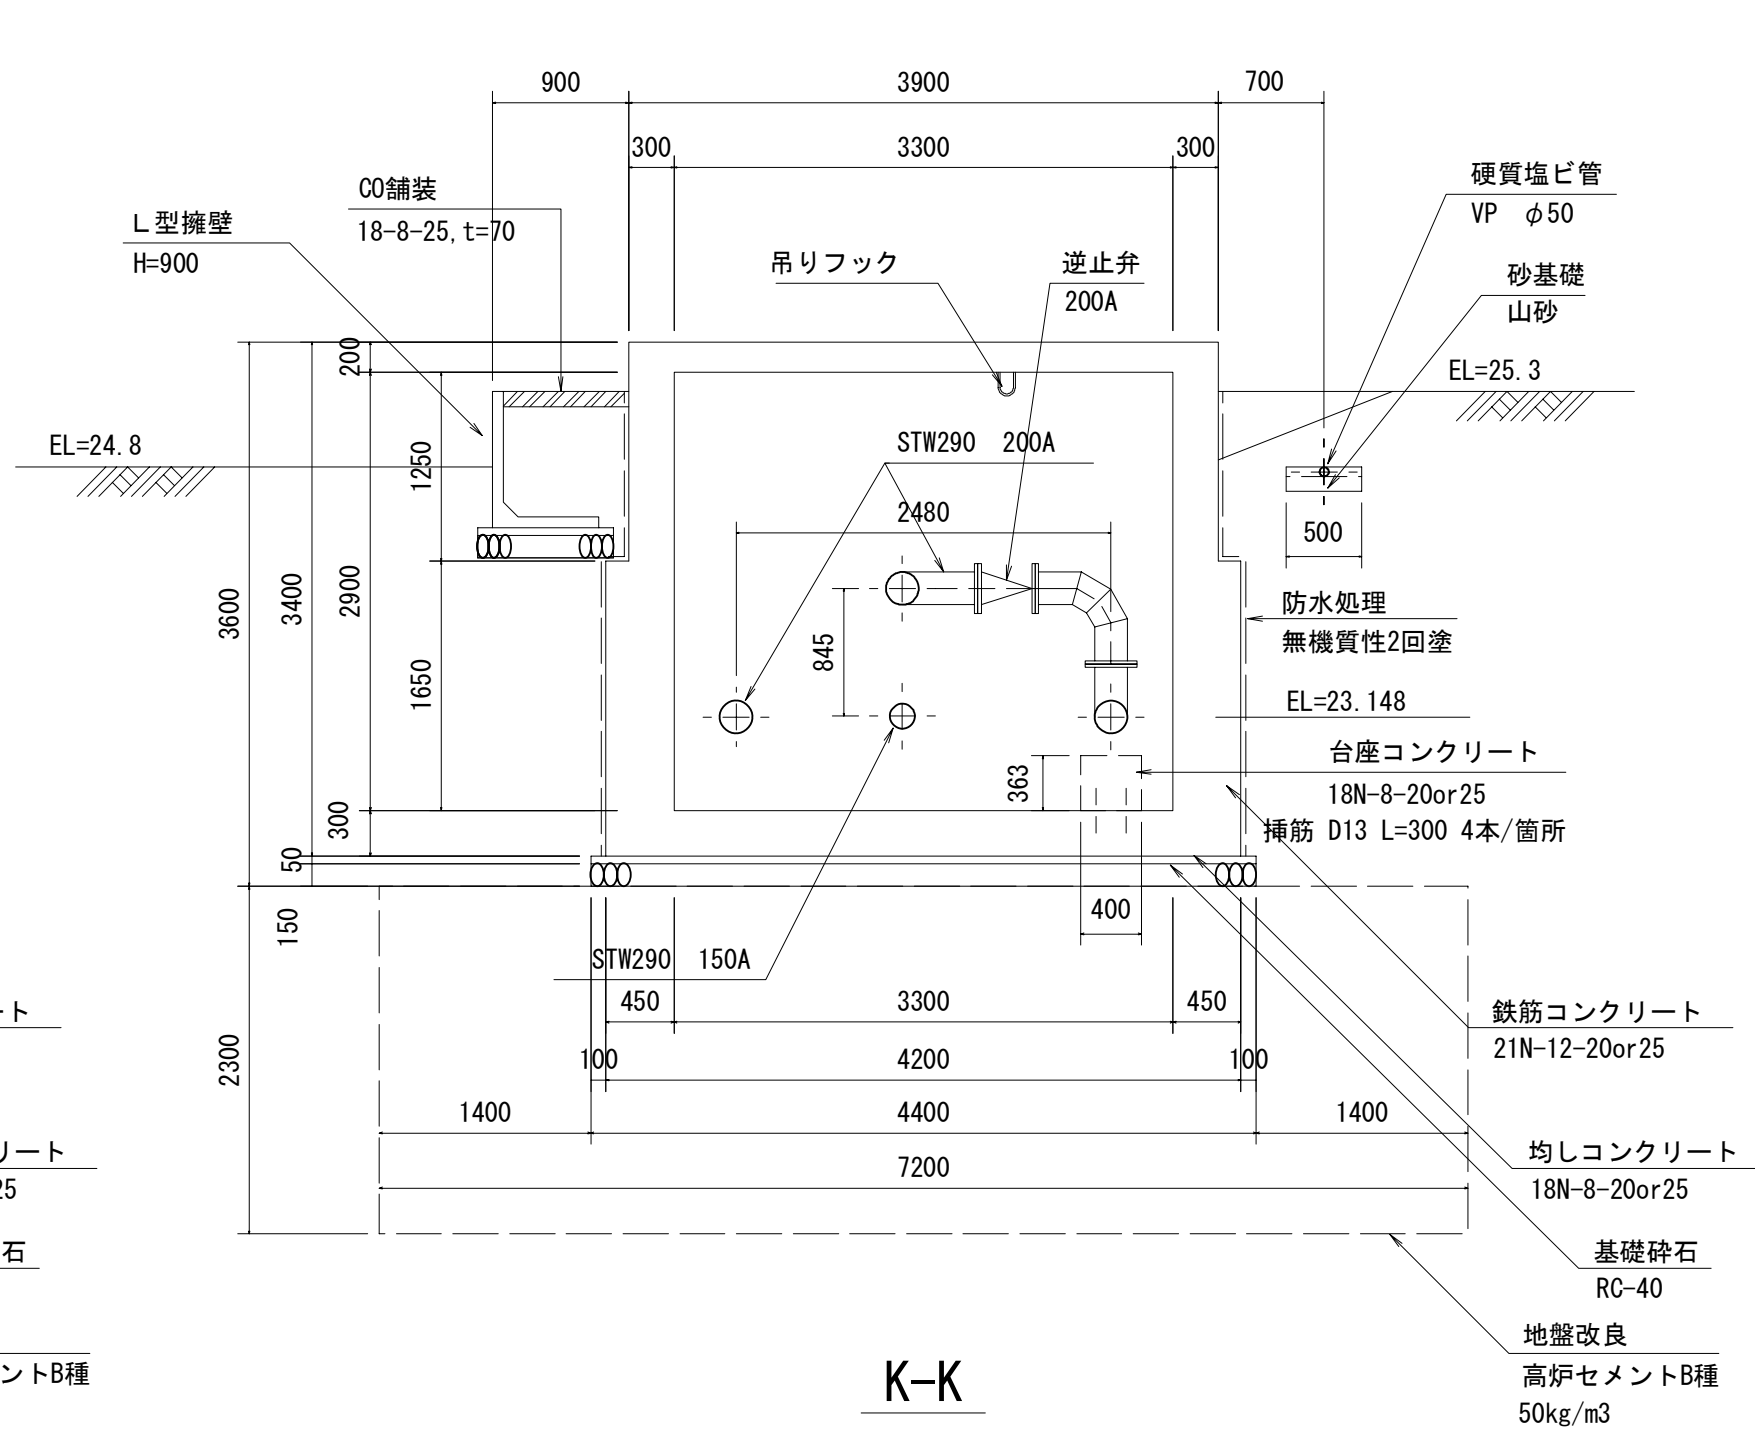


I-I

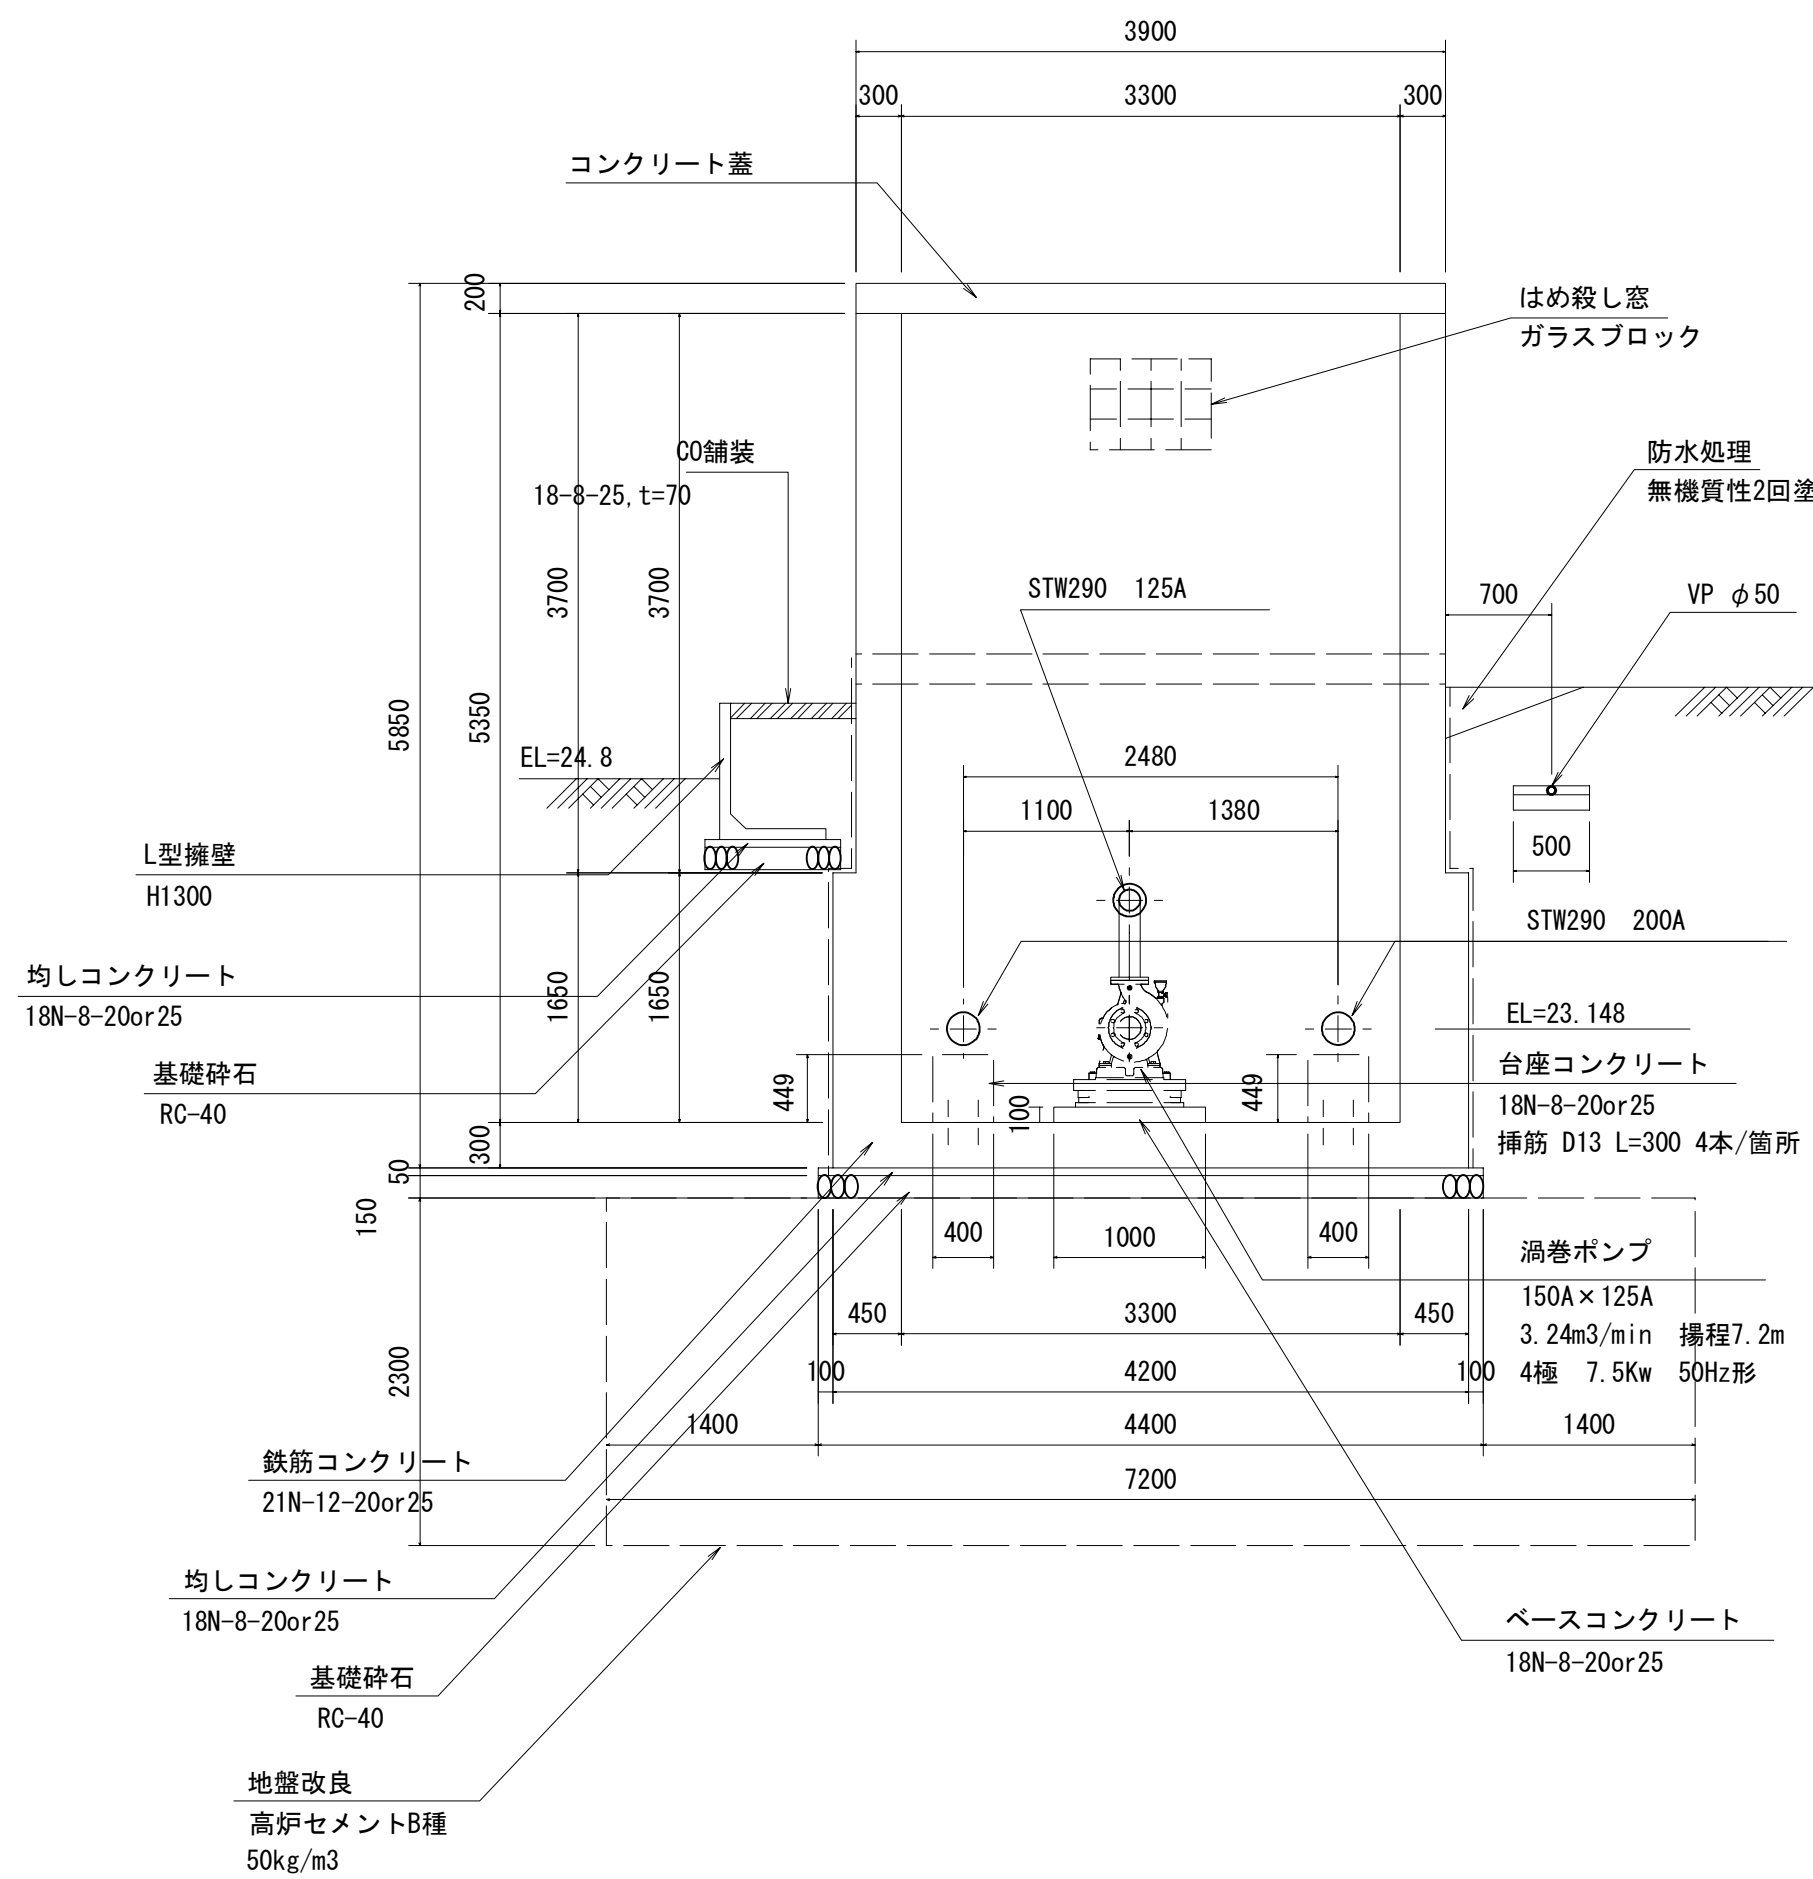

J-J

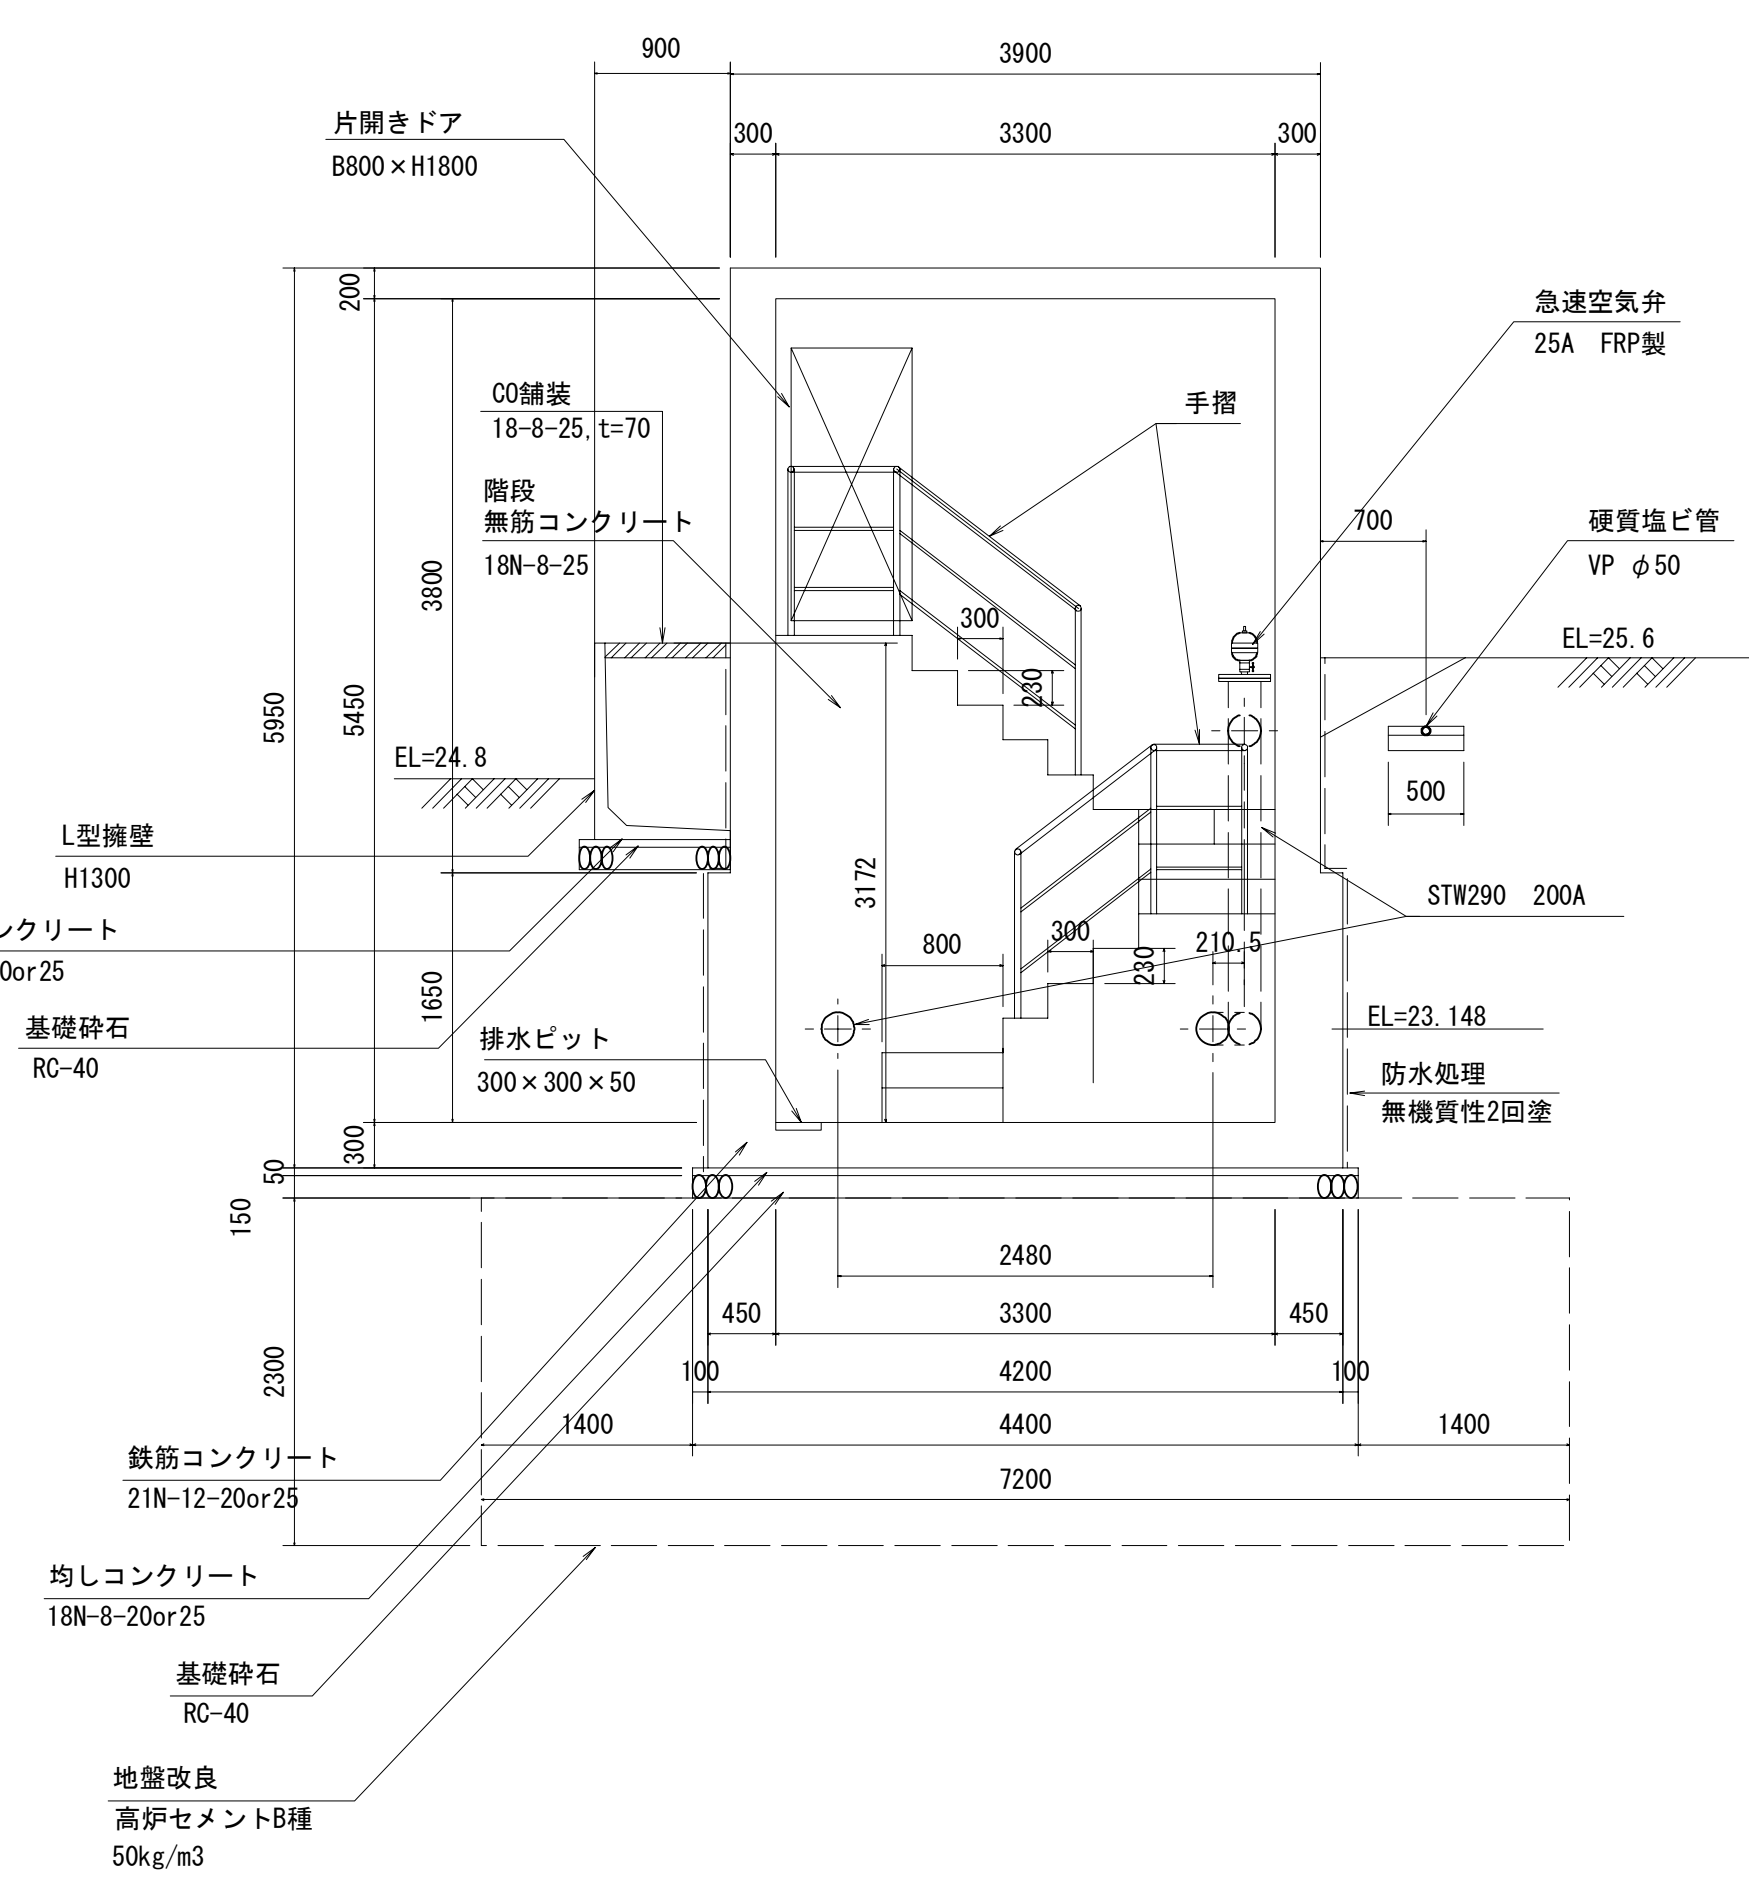

K-K

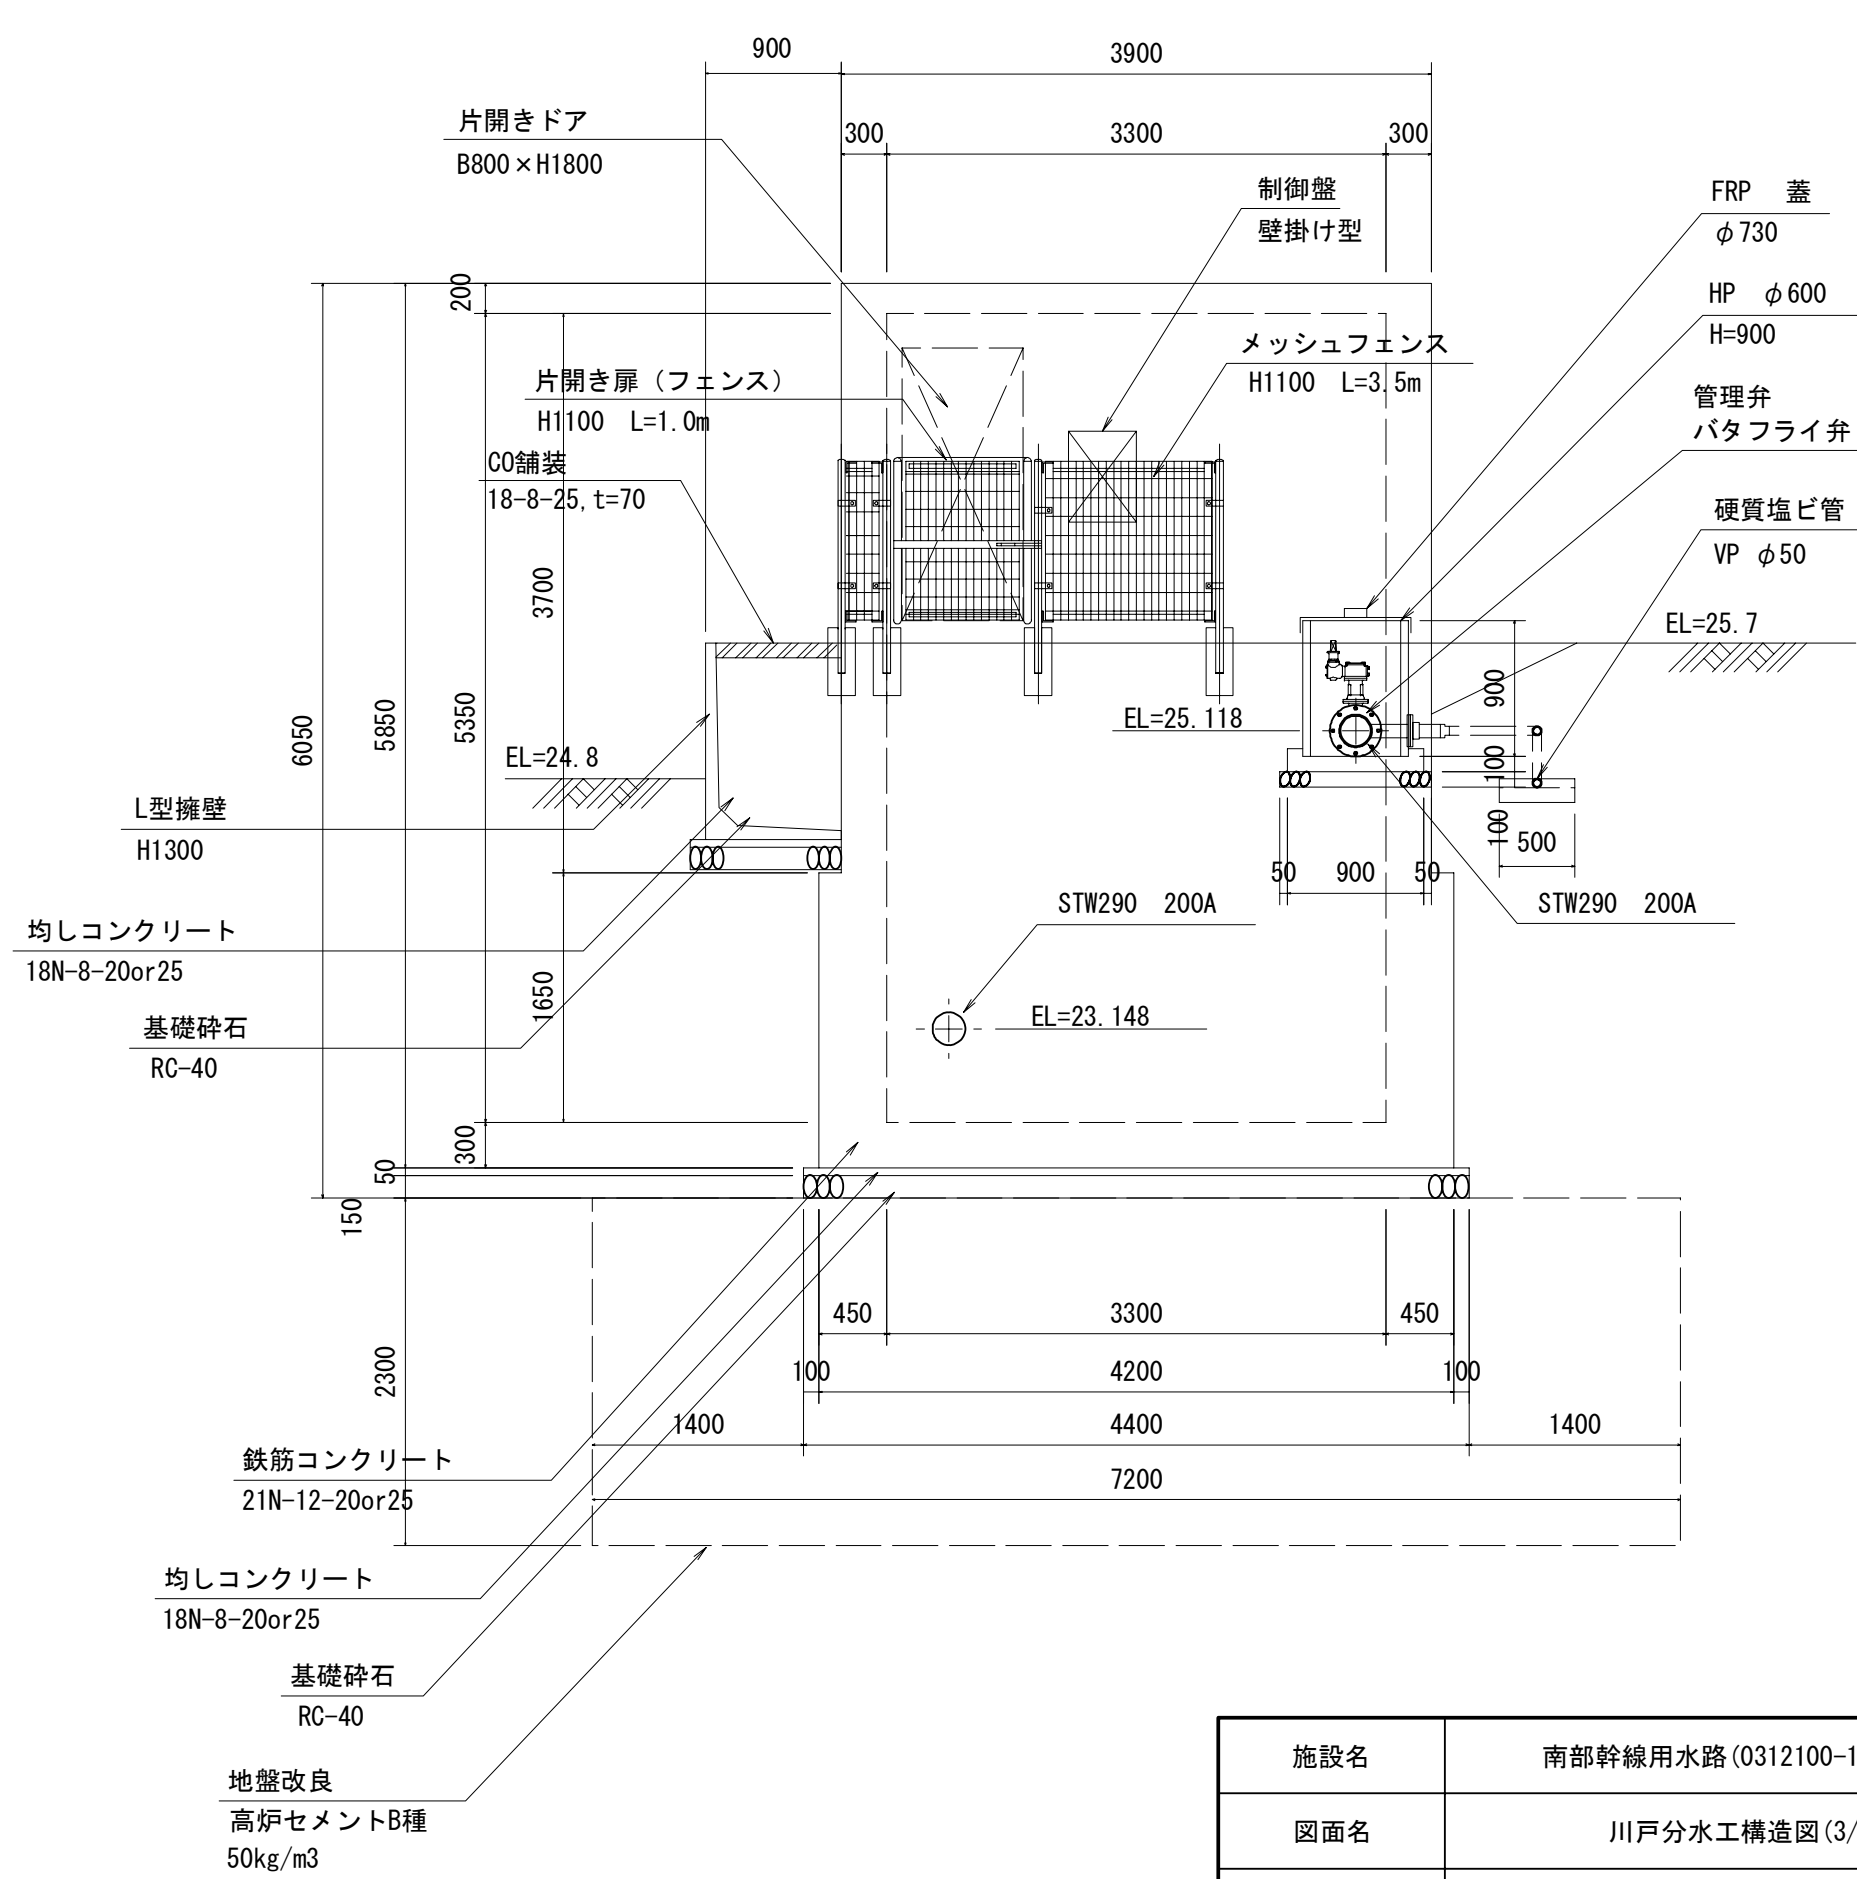


施設名	南部幹線用水路(0312100-1100-20)		
図面名	川戸分水工構造図(3/5)		
作成年月	平成26年 3月		
縮尺	A1 1:50 A2 1:70	図面番号	8-374/599
作成者	関東農政局 両総農業水利事業所		


川戸分木工構造図(4/5)

サイホンブレーカー

空気弁詳細図 S=1:15

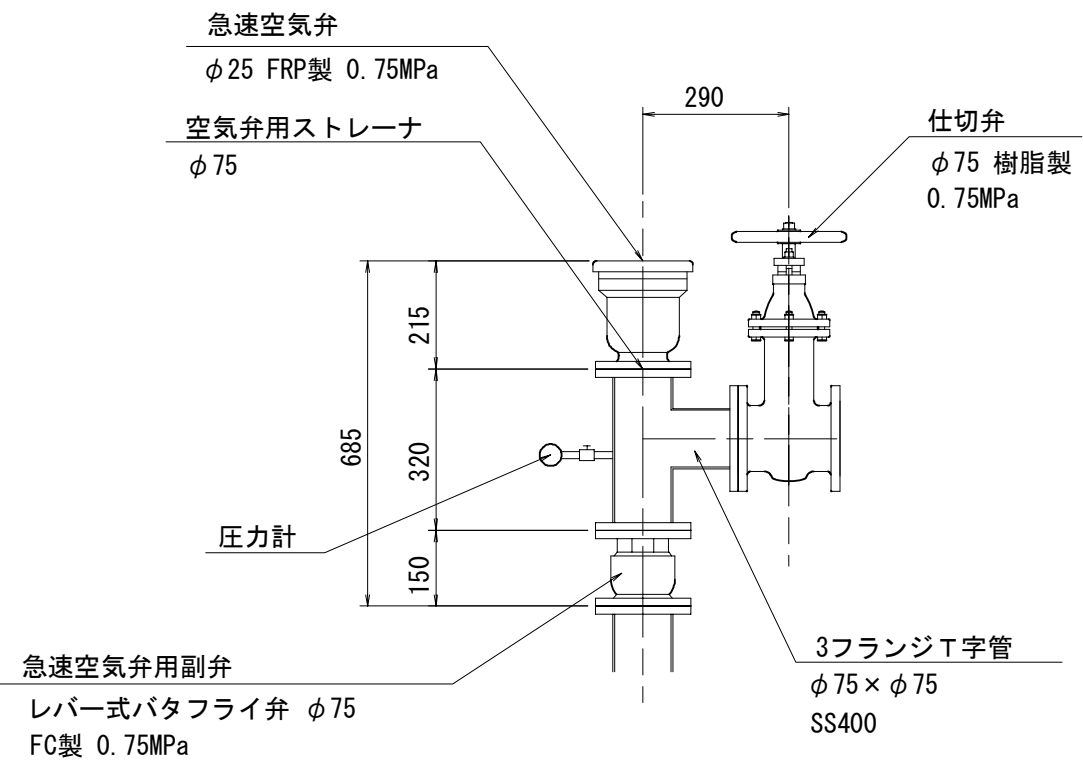


空気弁用ストレーナ詳細図
フランジストレーナ SUS φ75

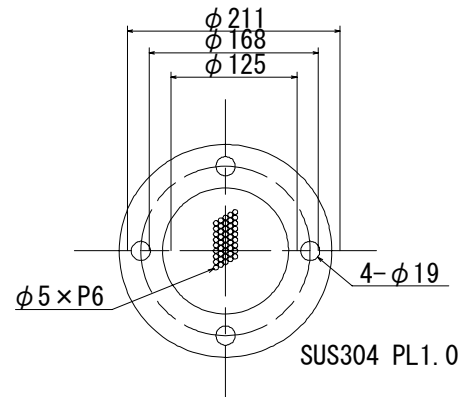


吊りフック詳細図

S=1:20

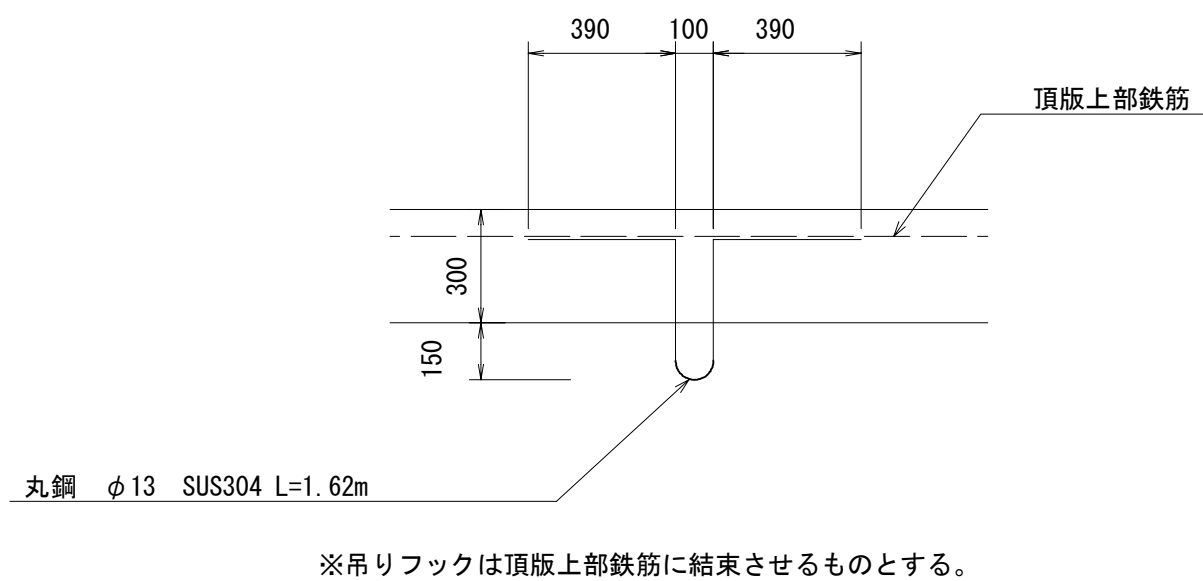


FRP製蓋詳細図

S=1:20

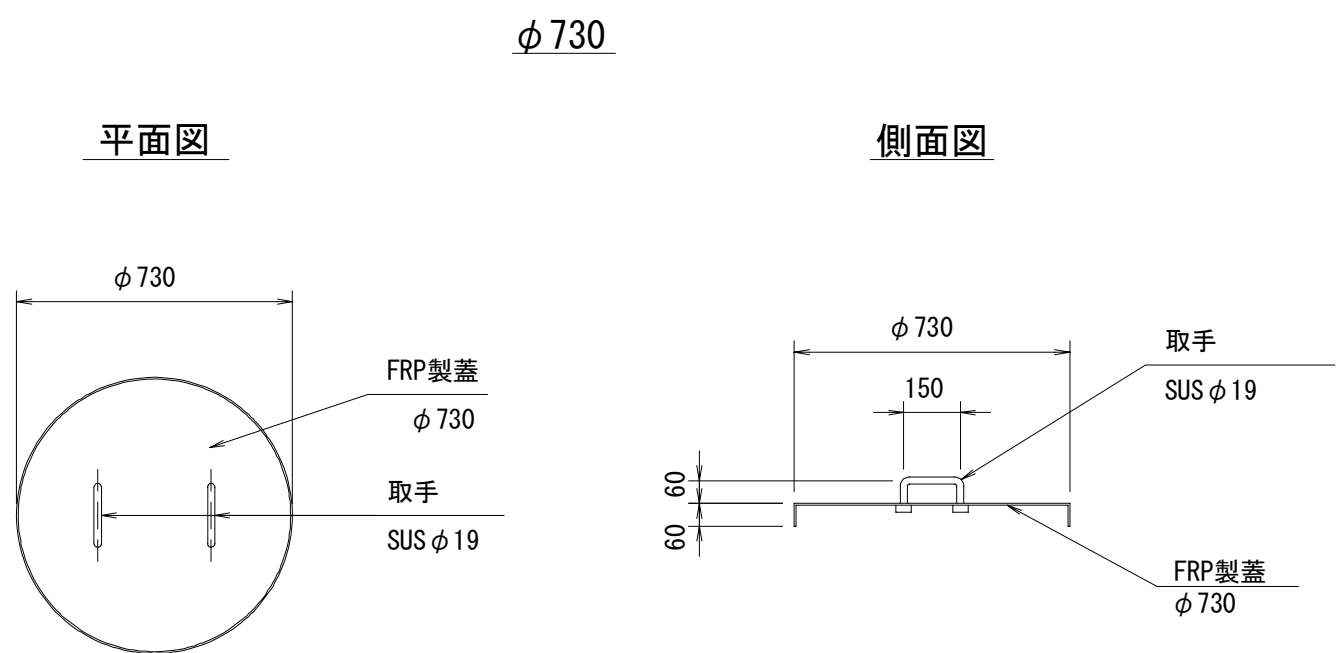


階段工・手すり詳細図

S=1:20

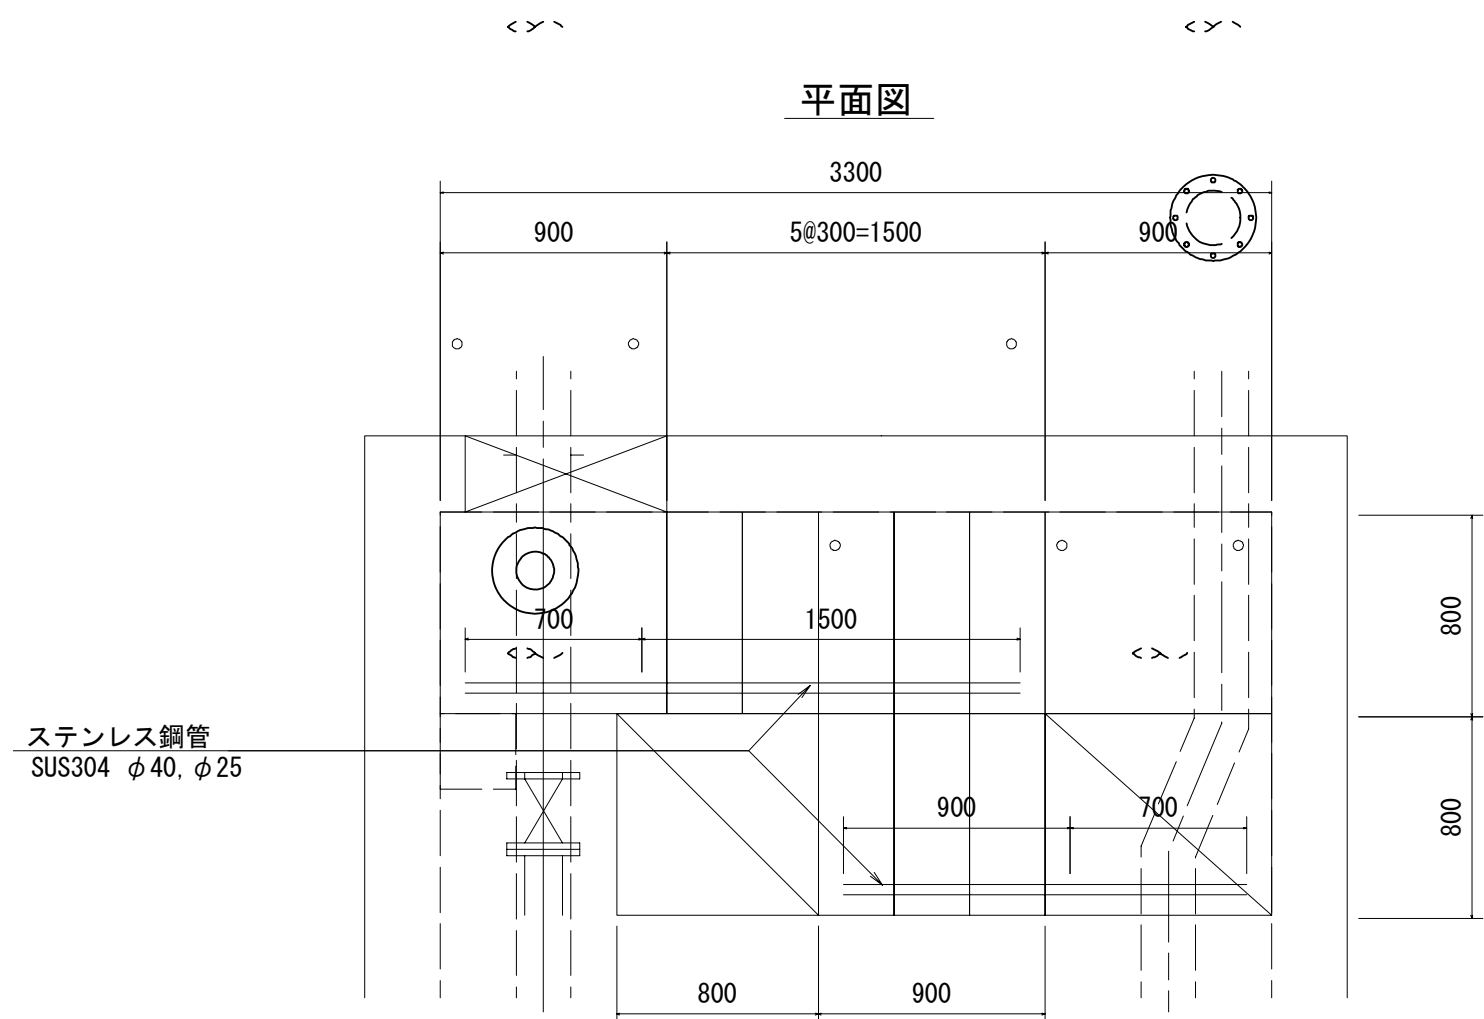

コンクリート蓋詳細図

S=1:20

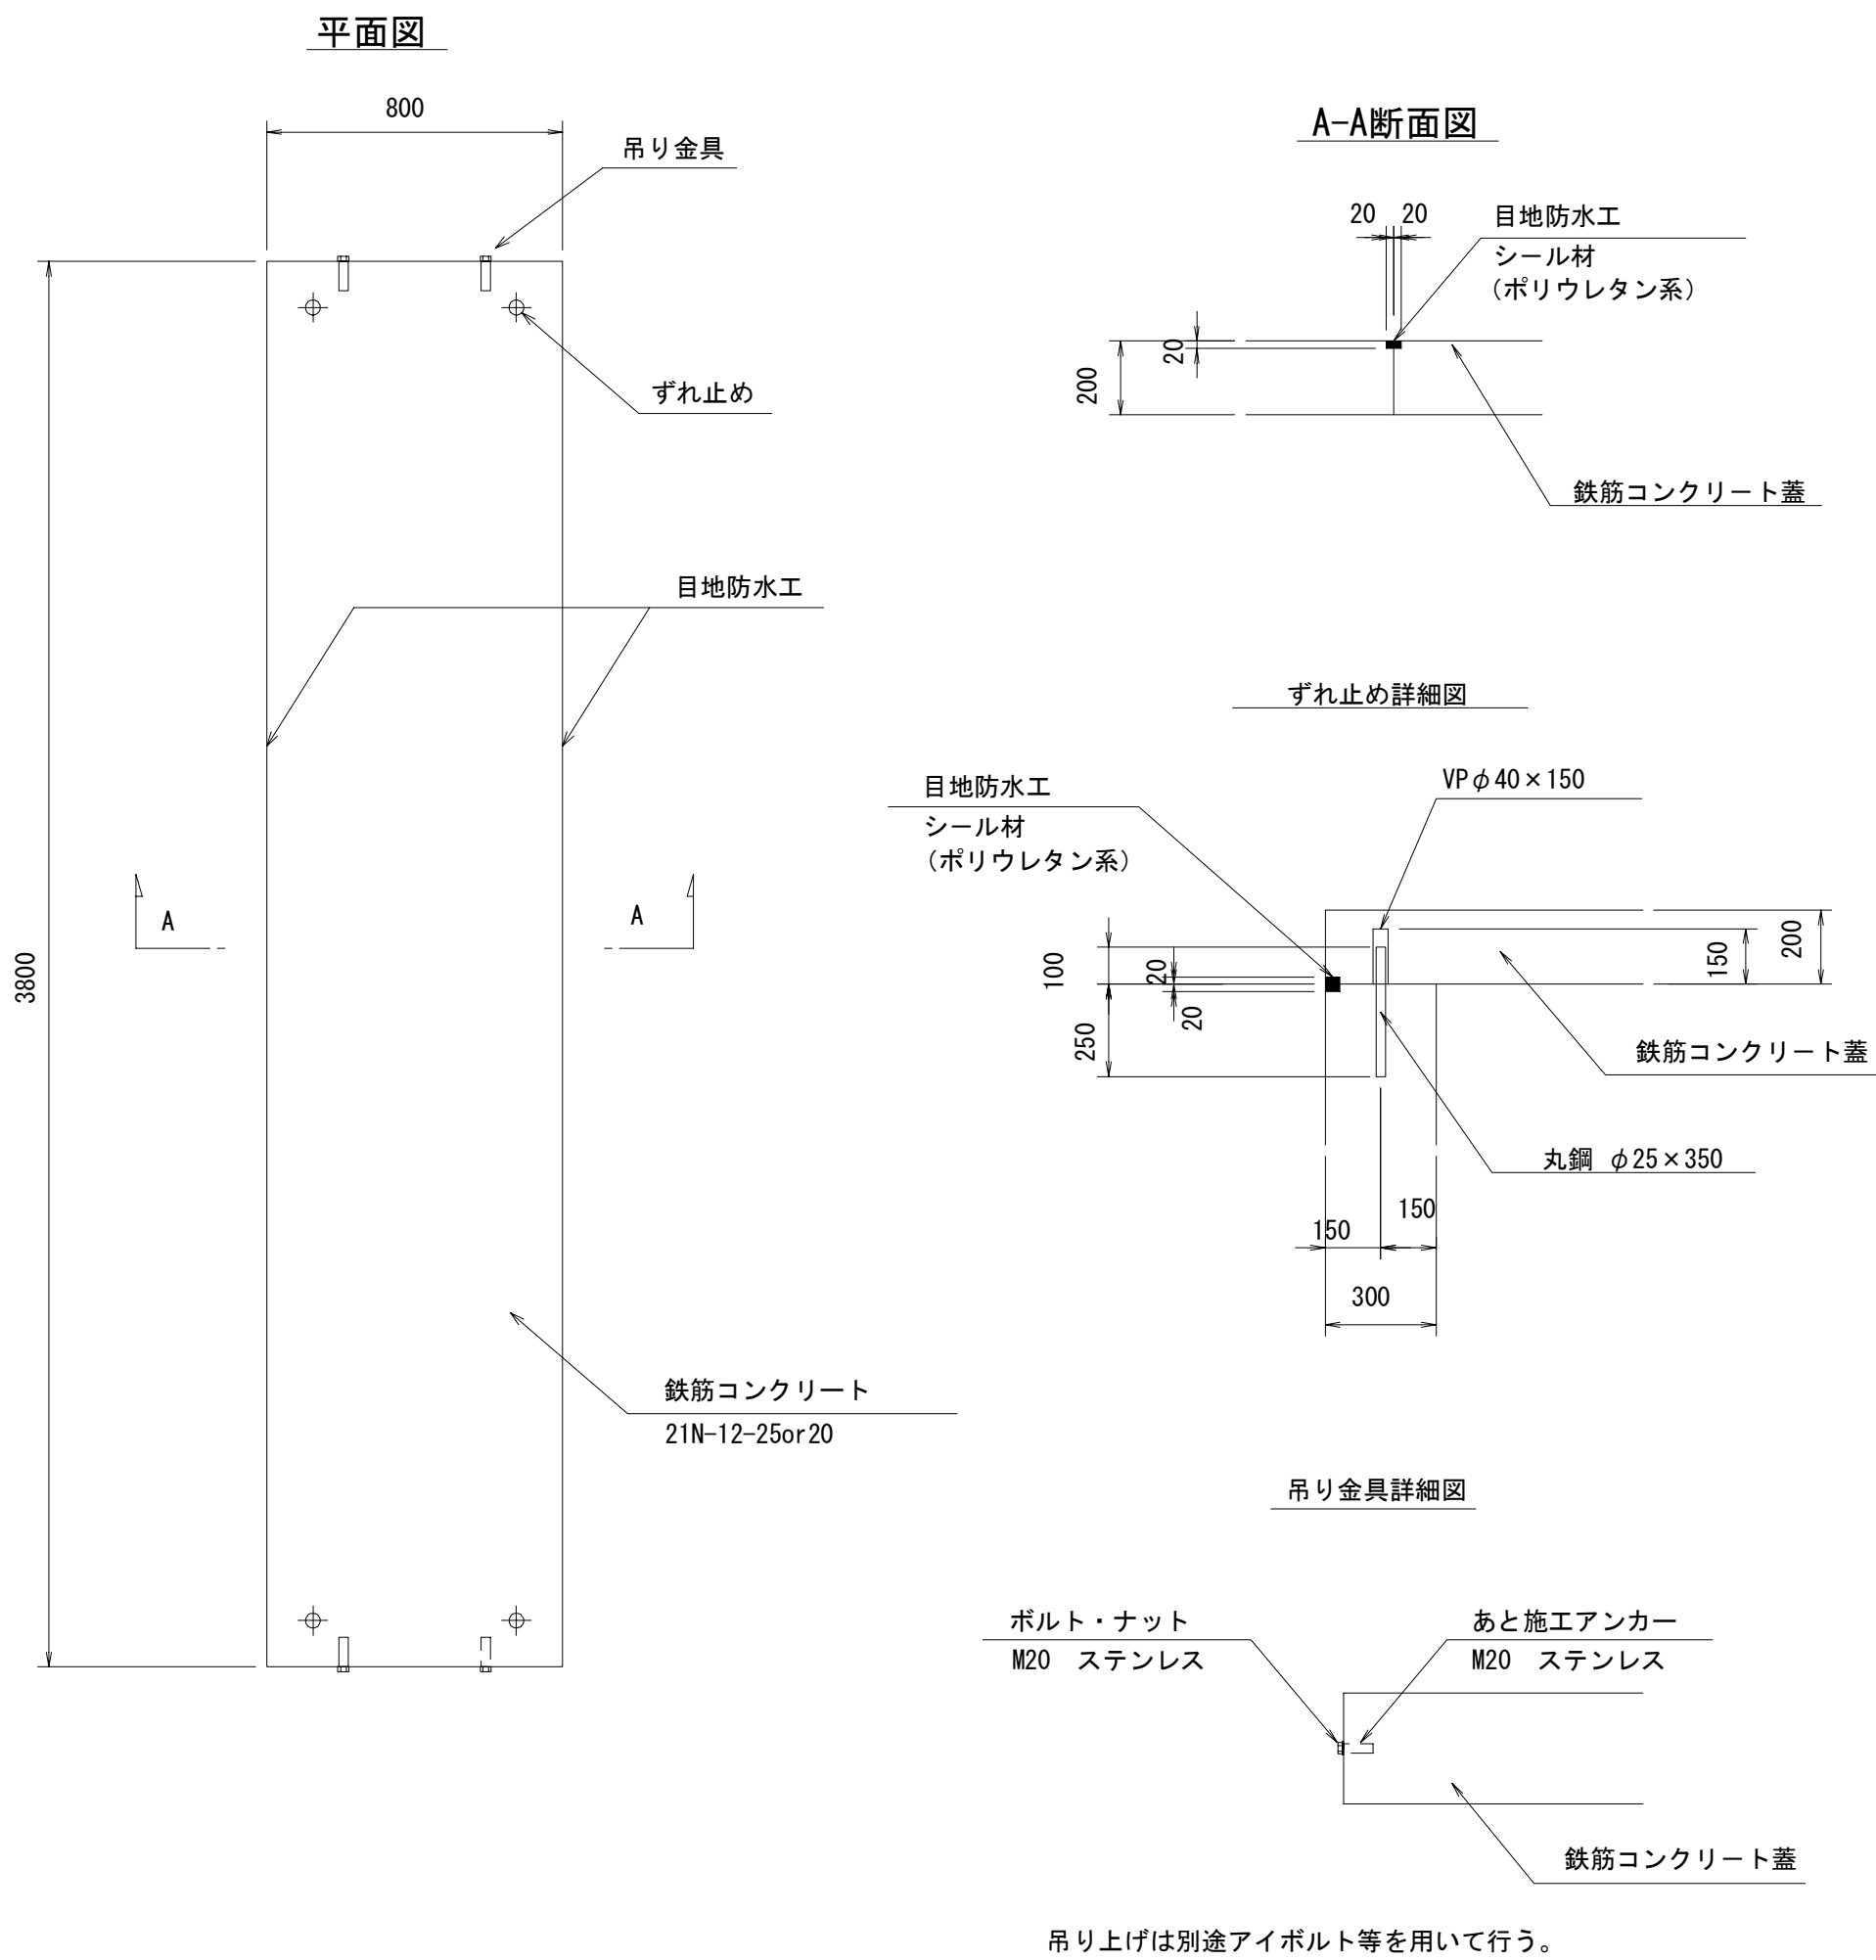


建具表

形式	片開きフラッシュドア		はめ殺し窓	
数量	1		3	
姿図				
材質	仕上	アルミ	シルバー	ガラスブロック
見込	硝子	枠：70 扉：35		
金物	丁番(SUS)、握玉、シリンダー錠			
備考	沓摺(下枠) ステンレス		200×200型	

施設名	南部幹線用水路(0312100-1100-20)		
図面名	川戸分木工構造図(4/5)		
作成年月	平成26年 3月		
縮尺	A1 1:50 A2 1:70	図面番号	8-375/599
作成者	関東農政局 両総農業水利事業所		

川戸分水工階段組立図(5/5)

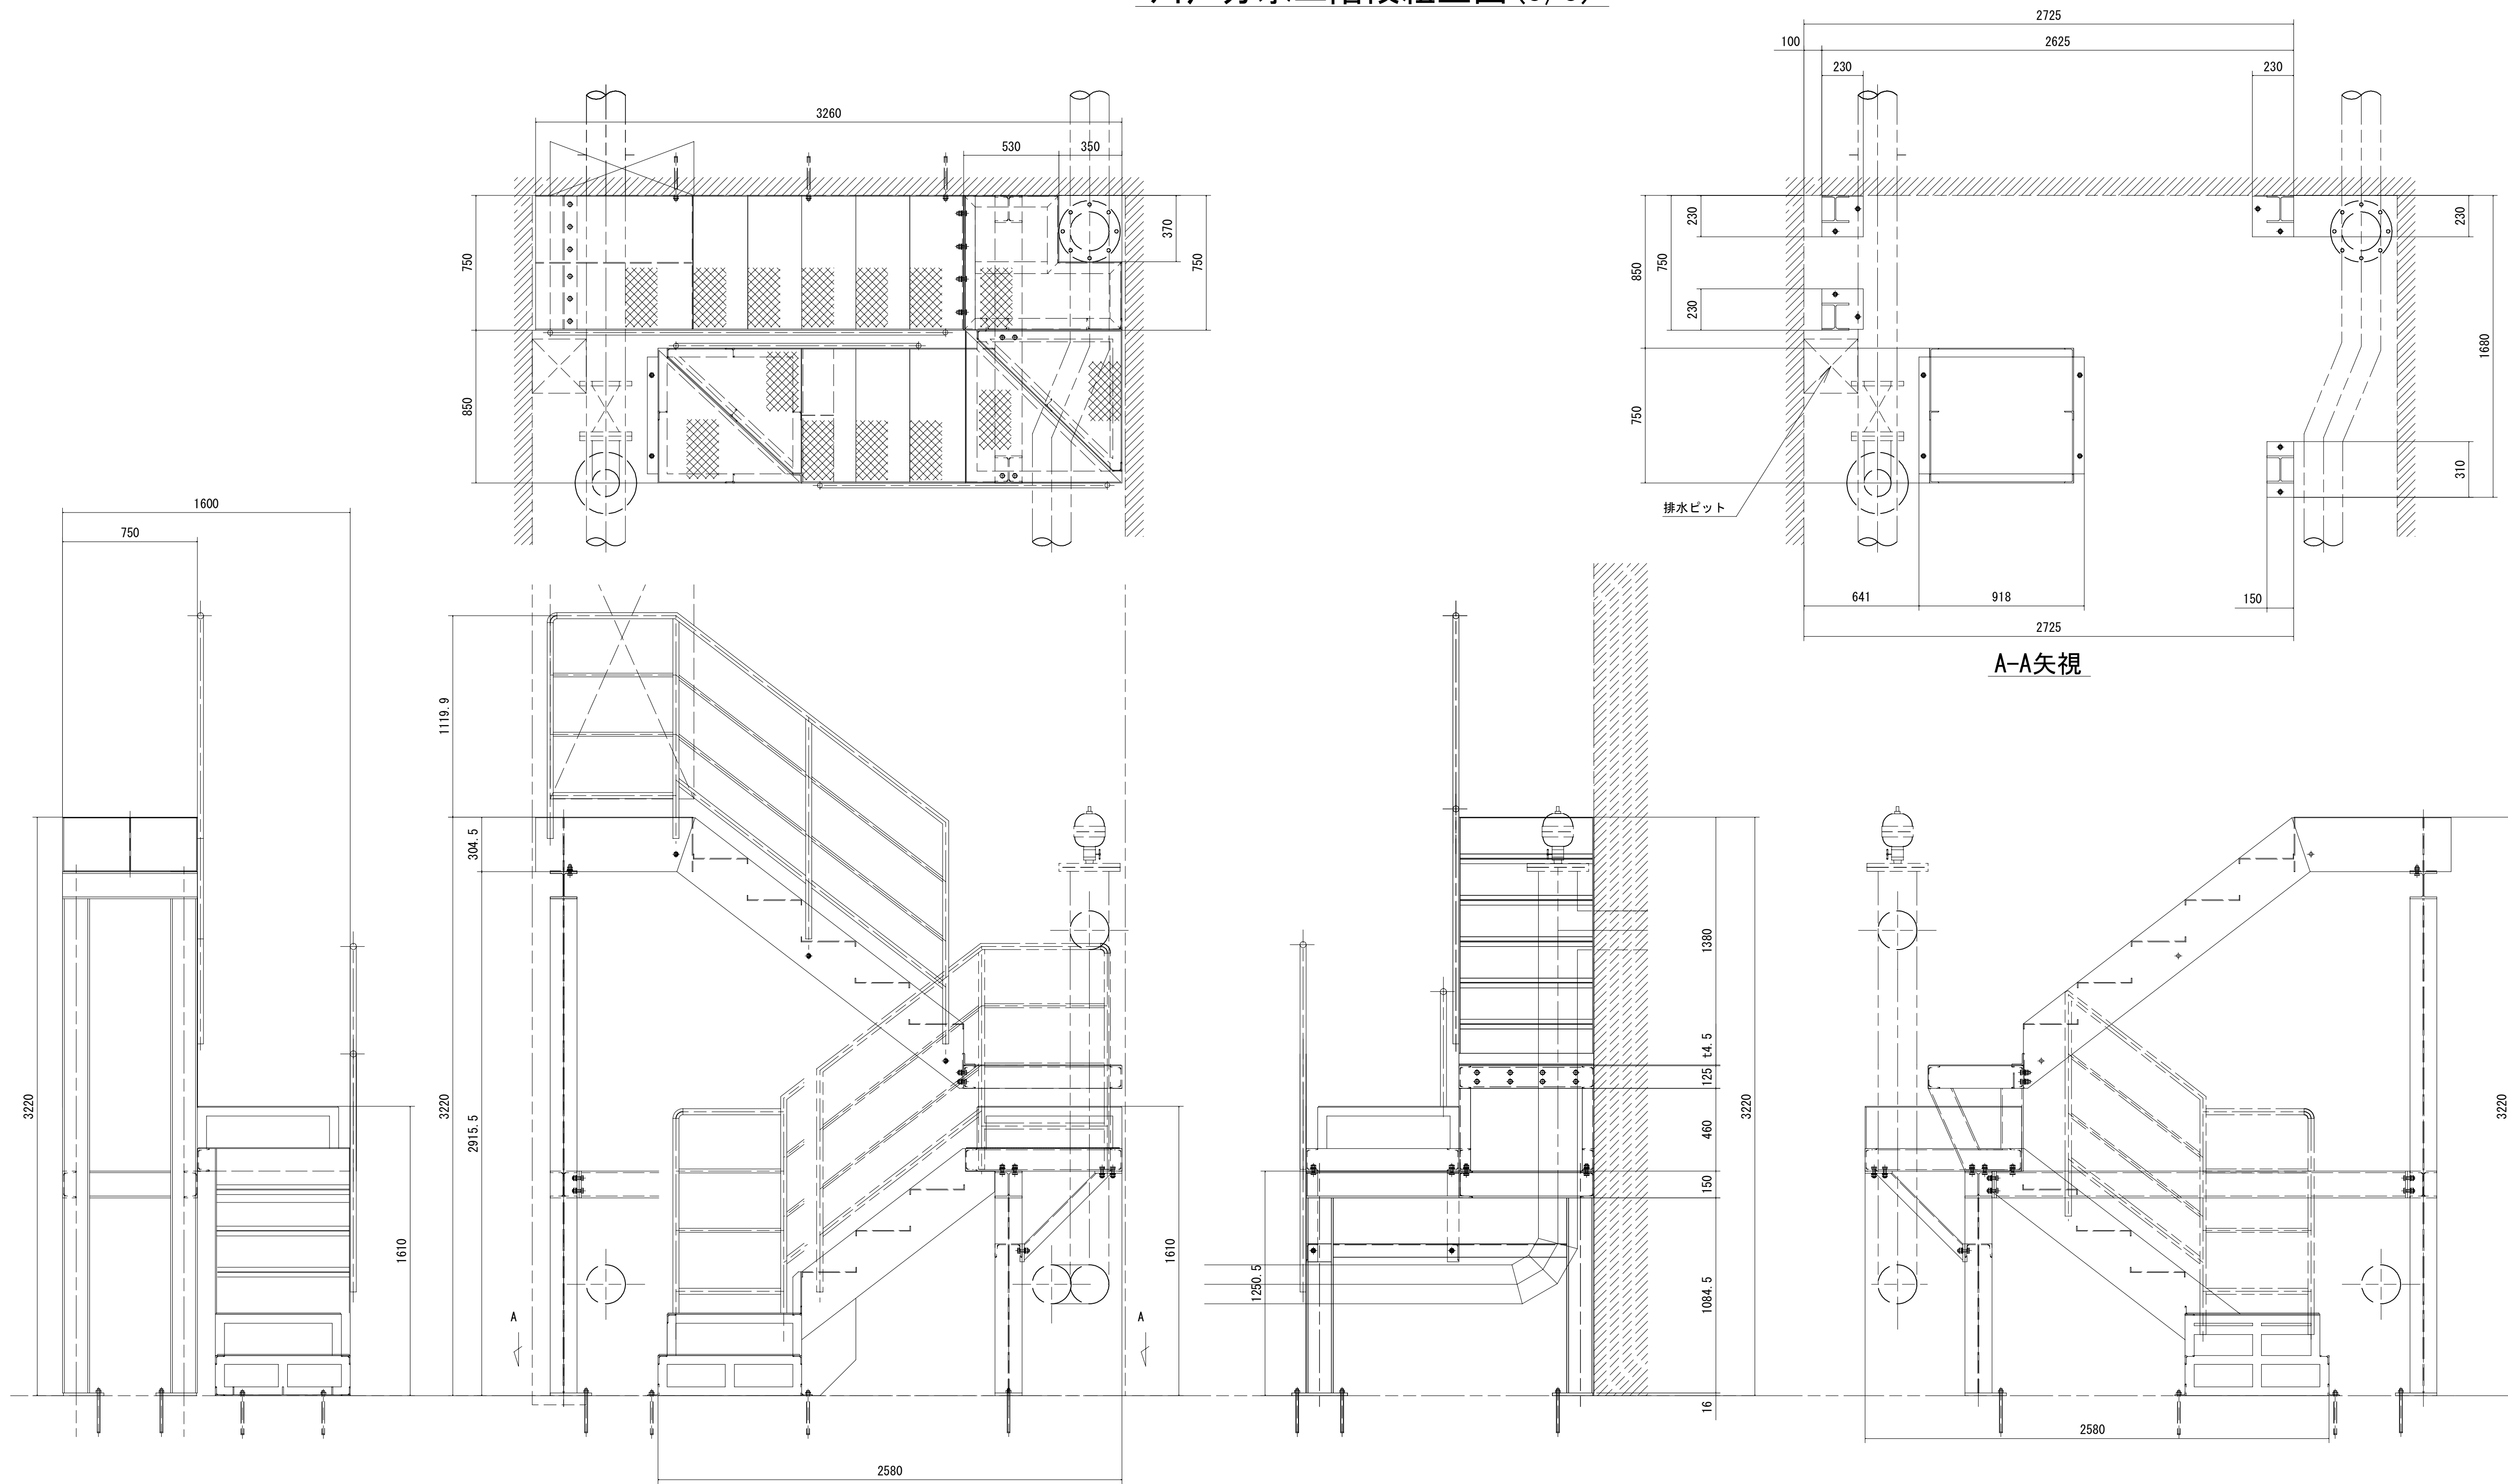

施設名	南部幹線用水路(0312100-1100-20)		
図面名	川戸分水工階段組立図(5/5)		
作成年月	平成26年 3月		
縮尺	A1 1:500 A2 1:707	図面番号	8-376/599
作成者	関東農政局 両総農業水利事業所		