

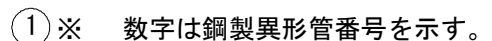
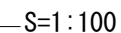


S=1 : 100

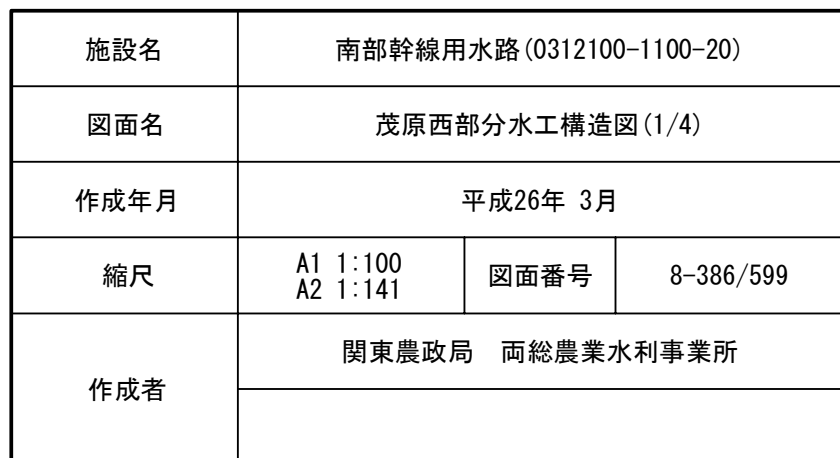


(渋谷分水工)

 


茂原西部分水工構造図(2/4)

配管図 S=1:50

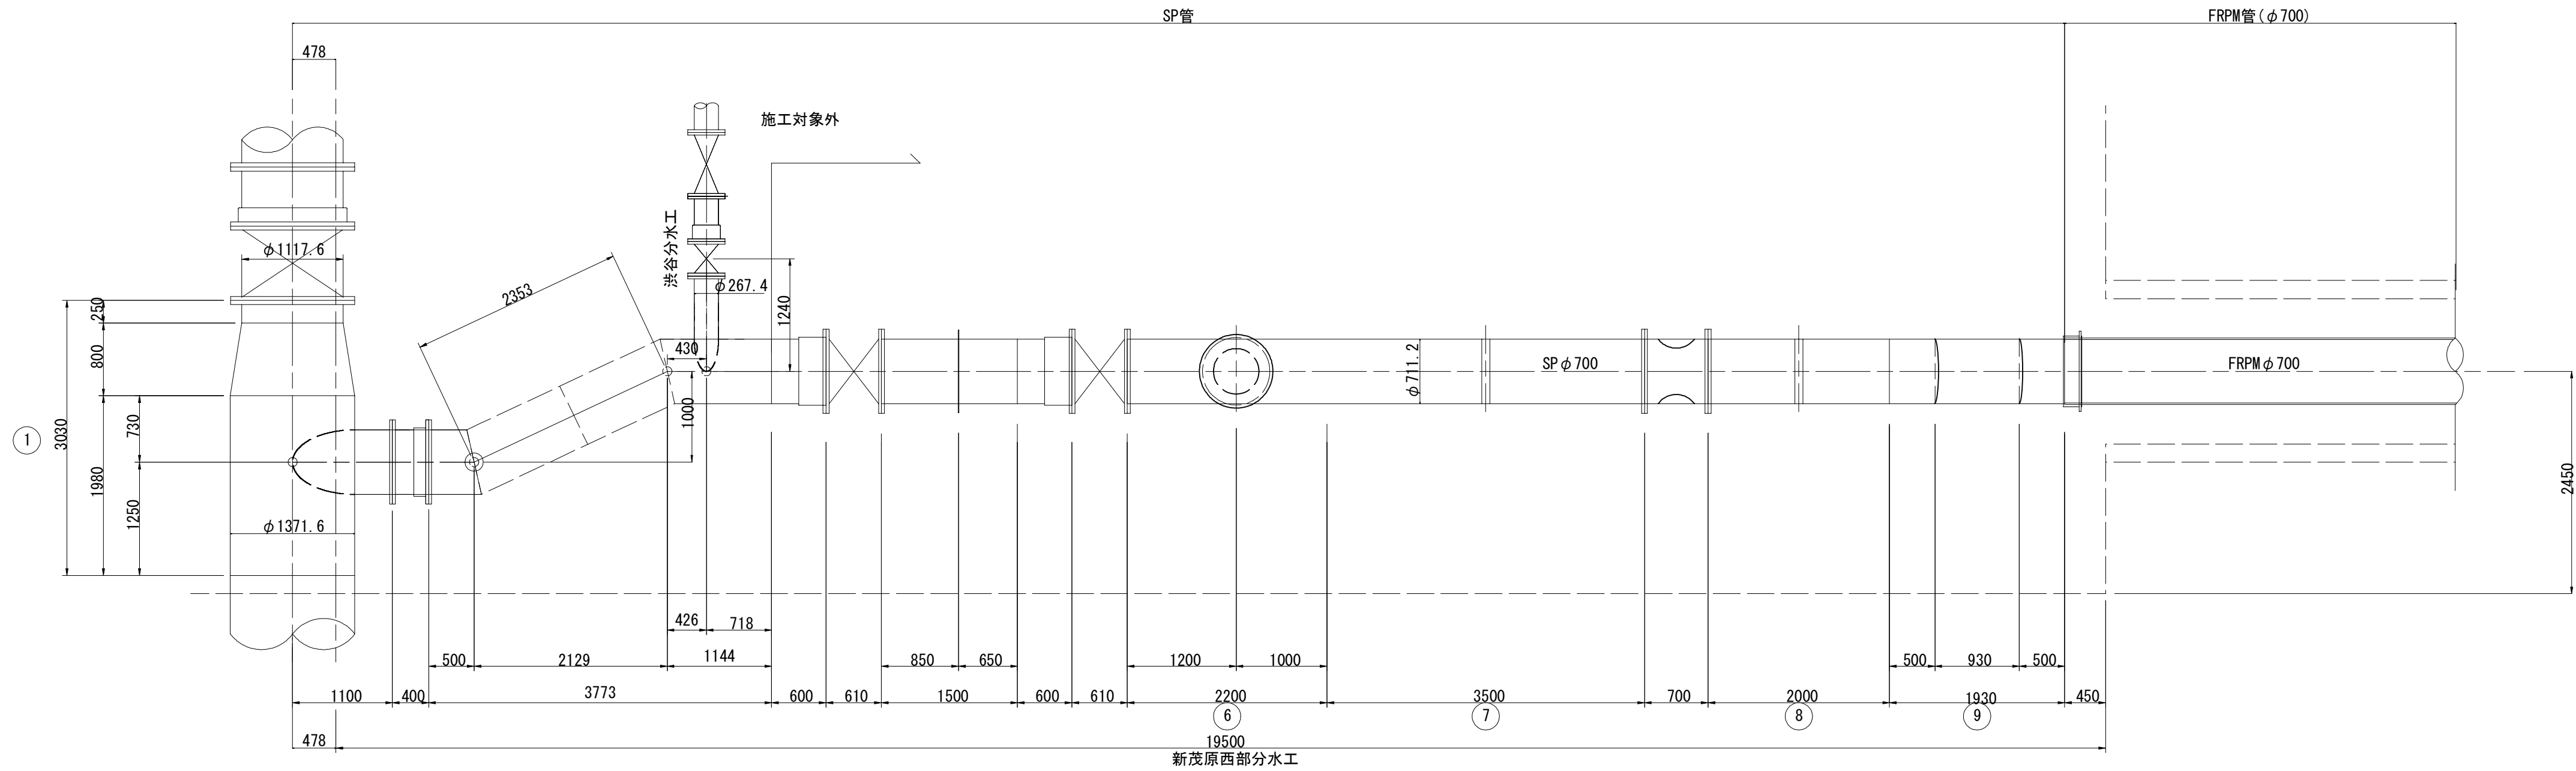


スラストブロック詳細図 S=1:20


平面図

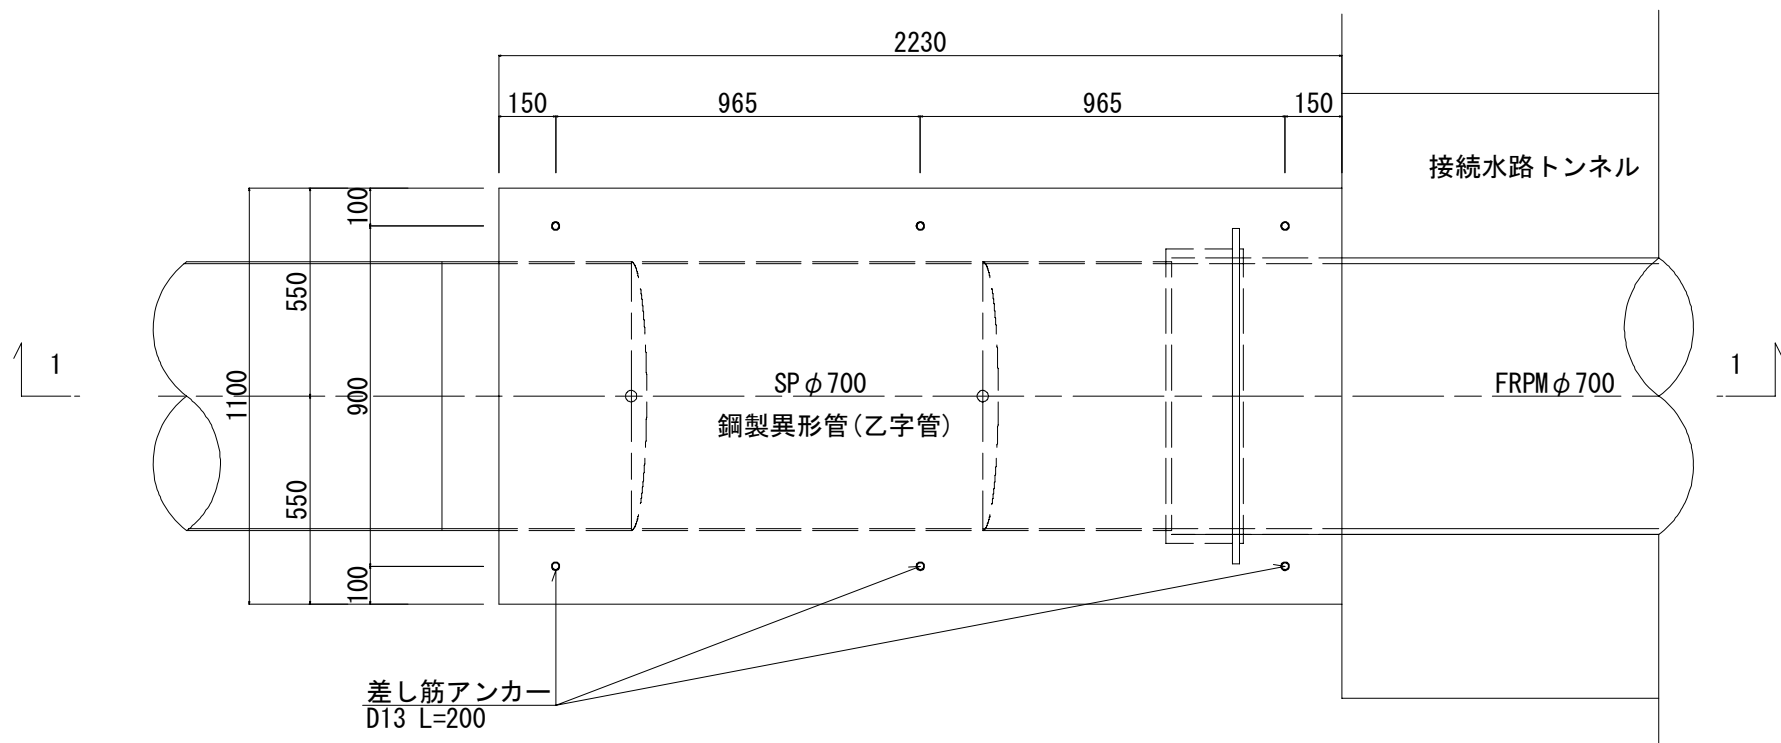

2-2断面

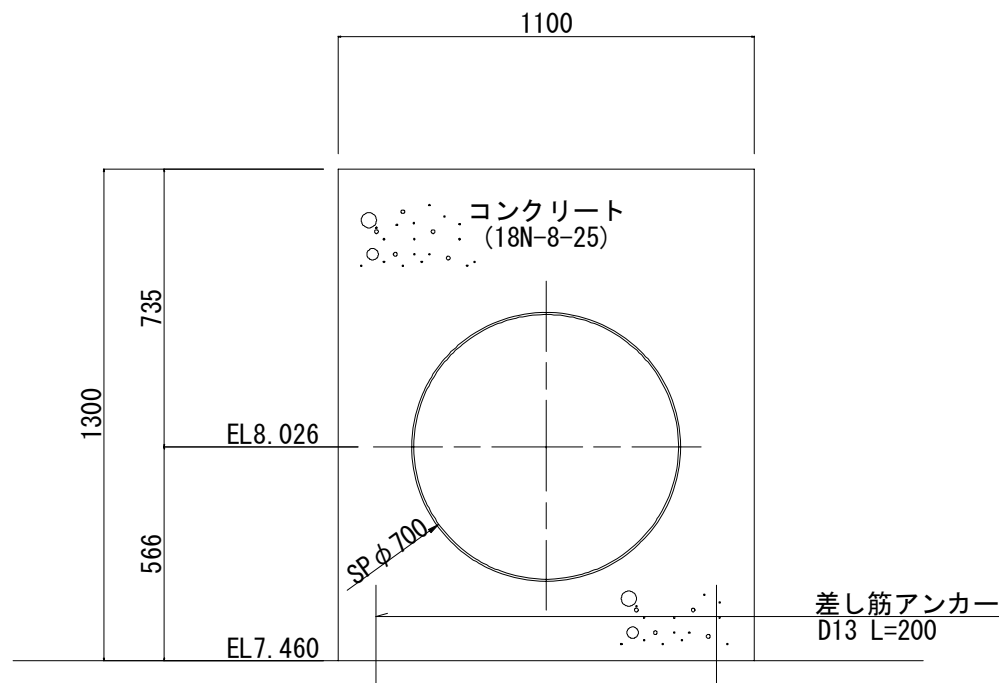




1-1断面

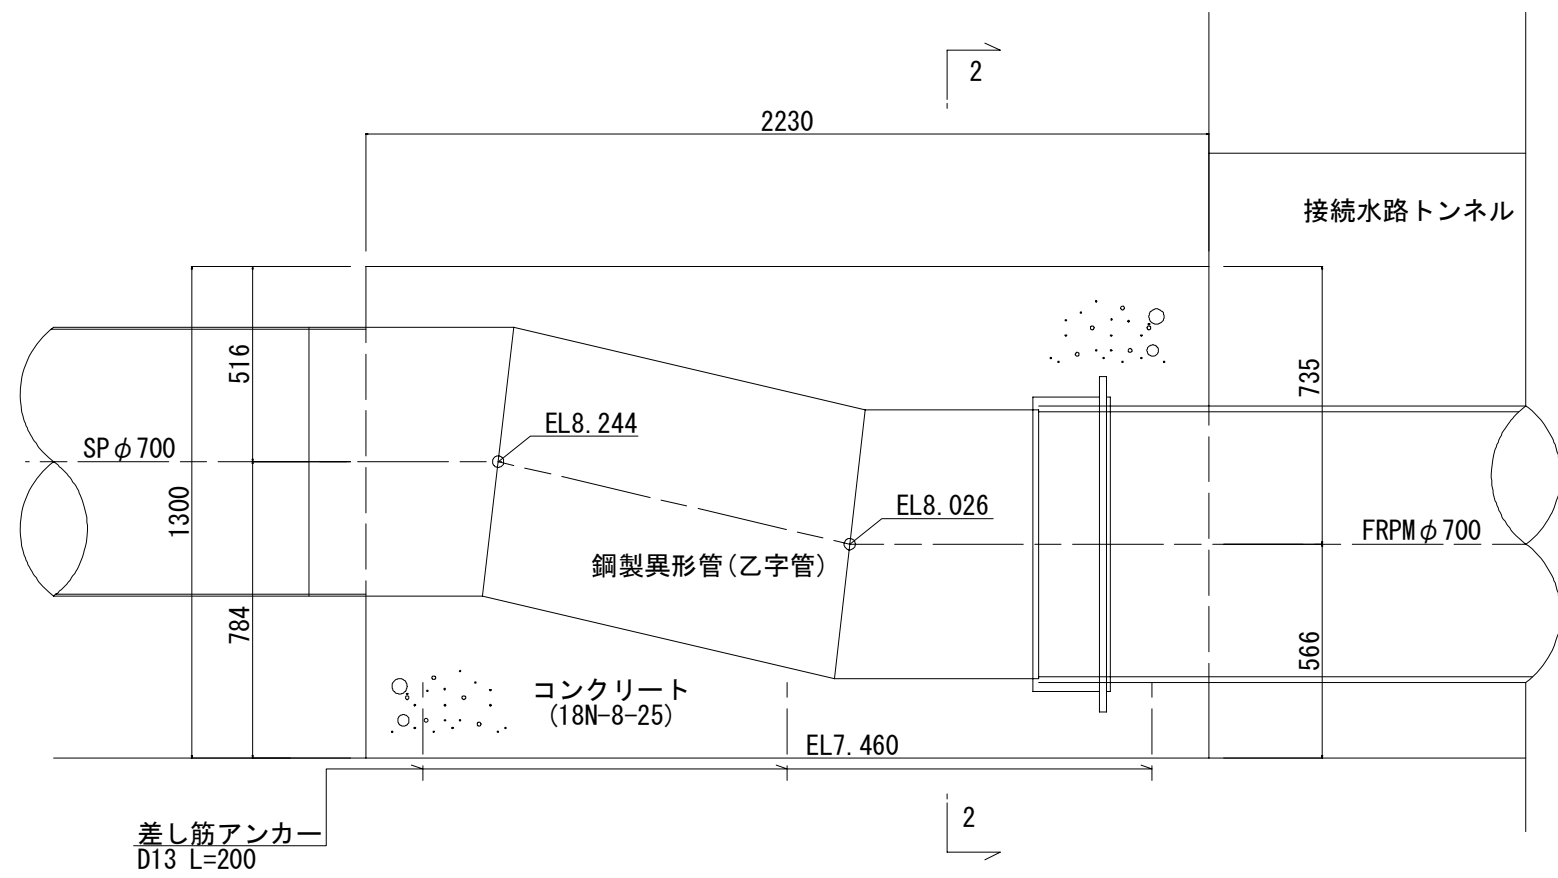

施設名	南部幹線用水路(0312100-1100-20)		
図面名	茂原西部分水工構造図(2/4)		
作成年月	平成26年 3月		
縮尺	A1 図示	図面番号	8-387/599
作成者	関東農政局 両総農業水利事業所		

茂原西部分水工構造図(3/4)

第三導水路分岐閉塞工 詳細図 S=1:50

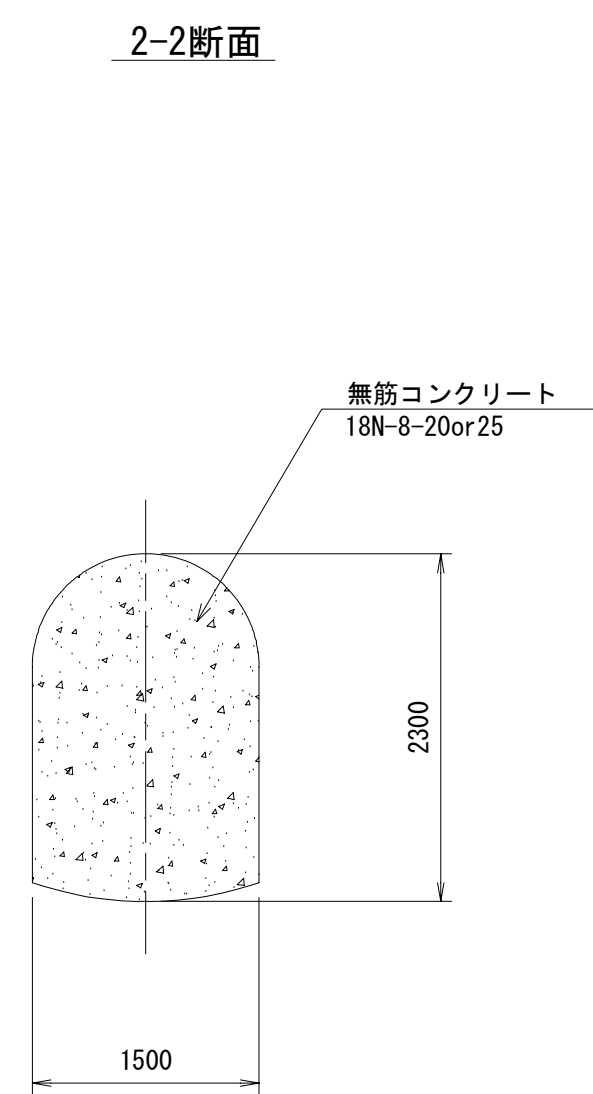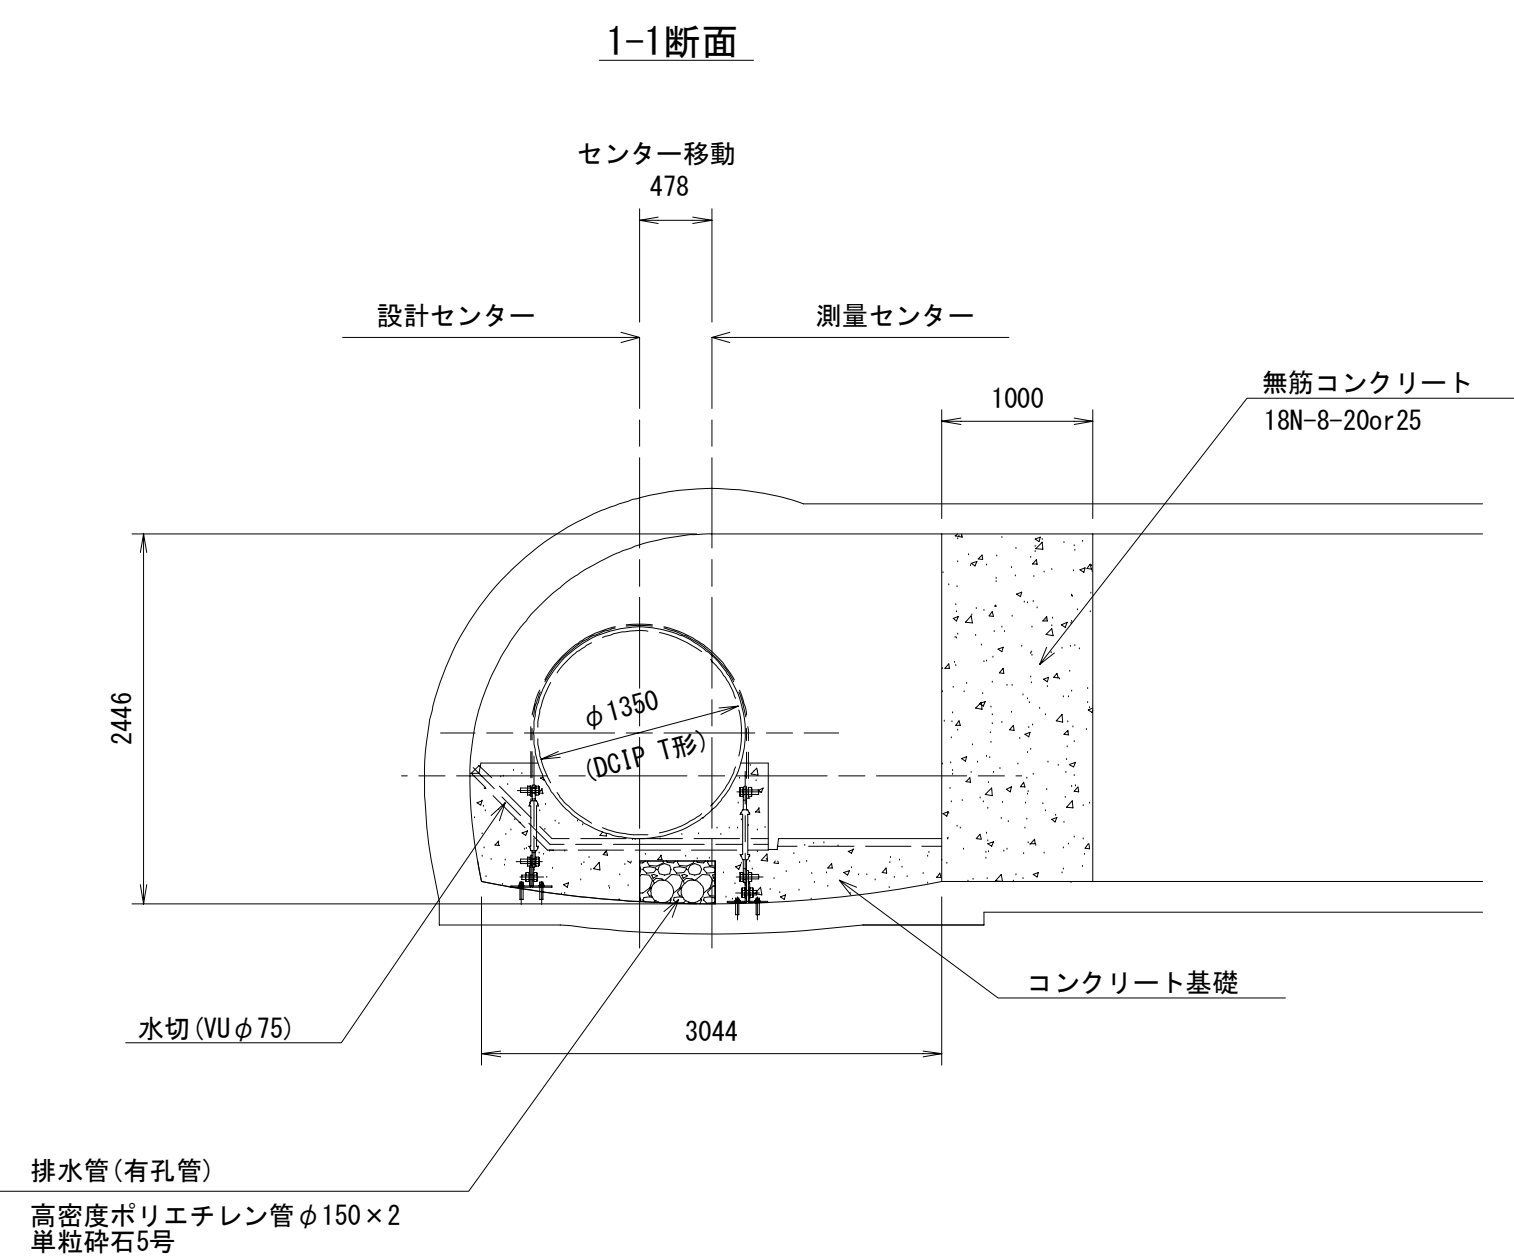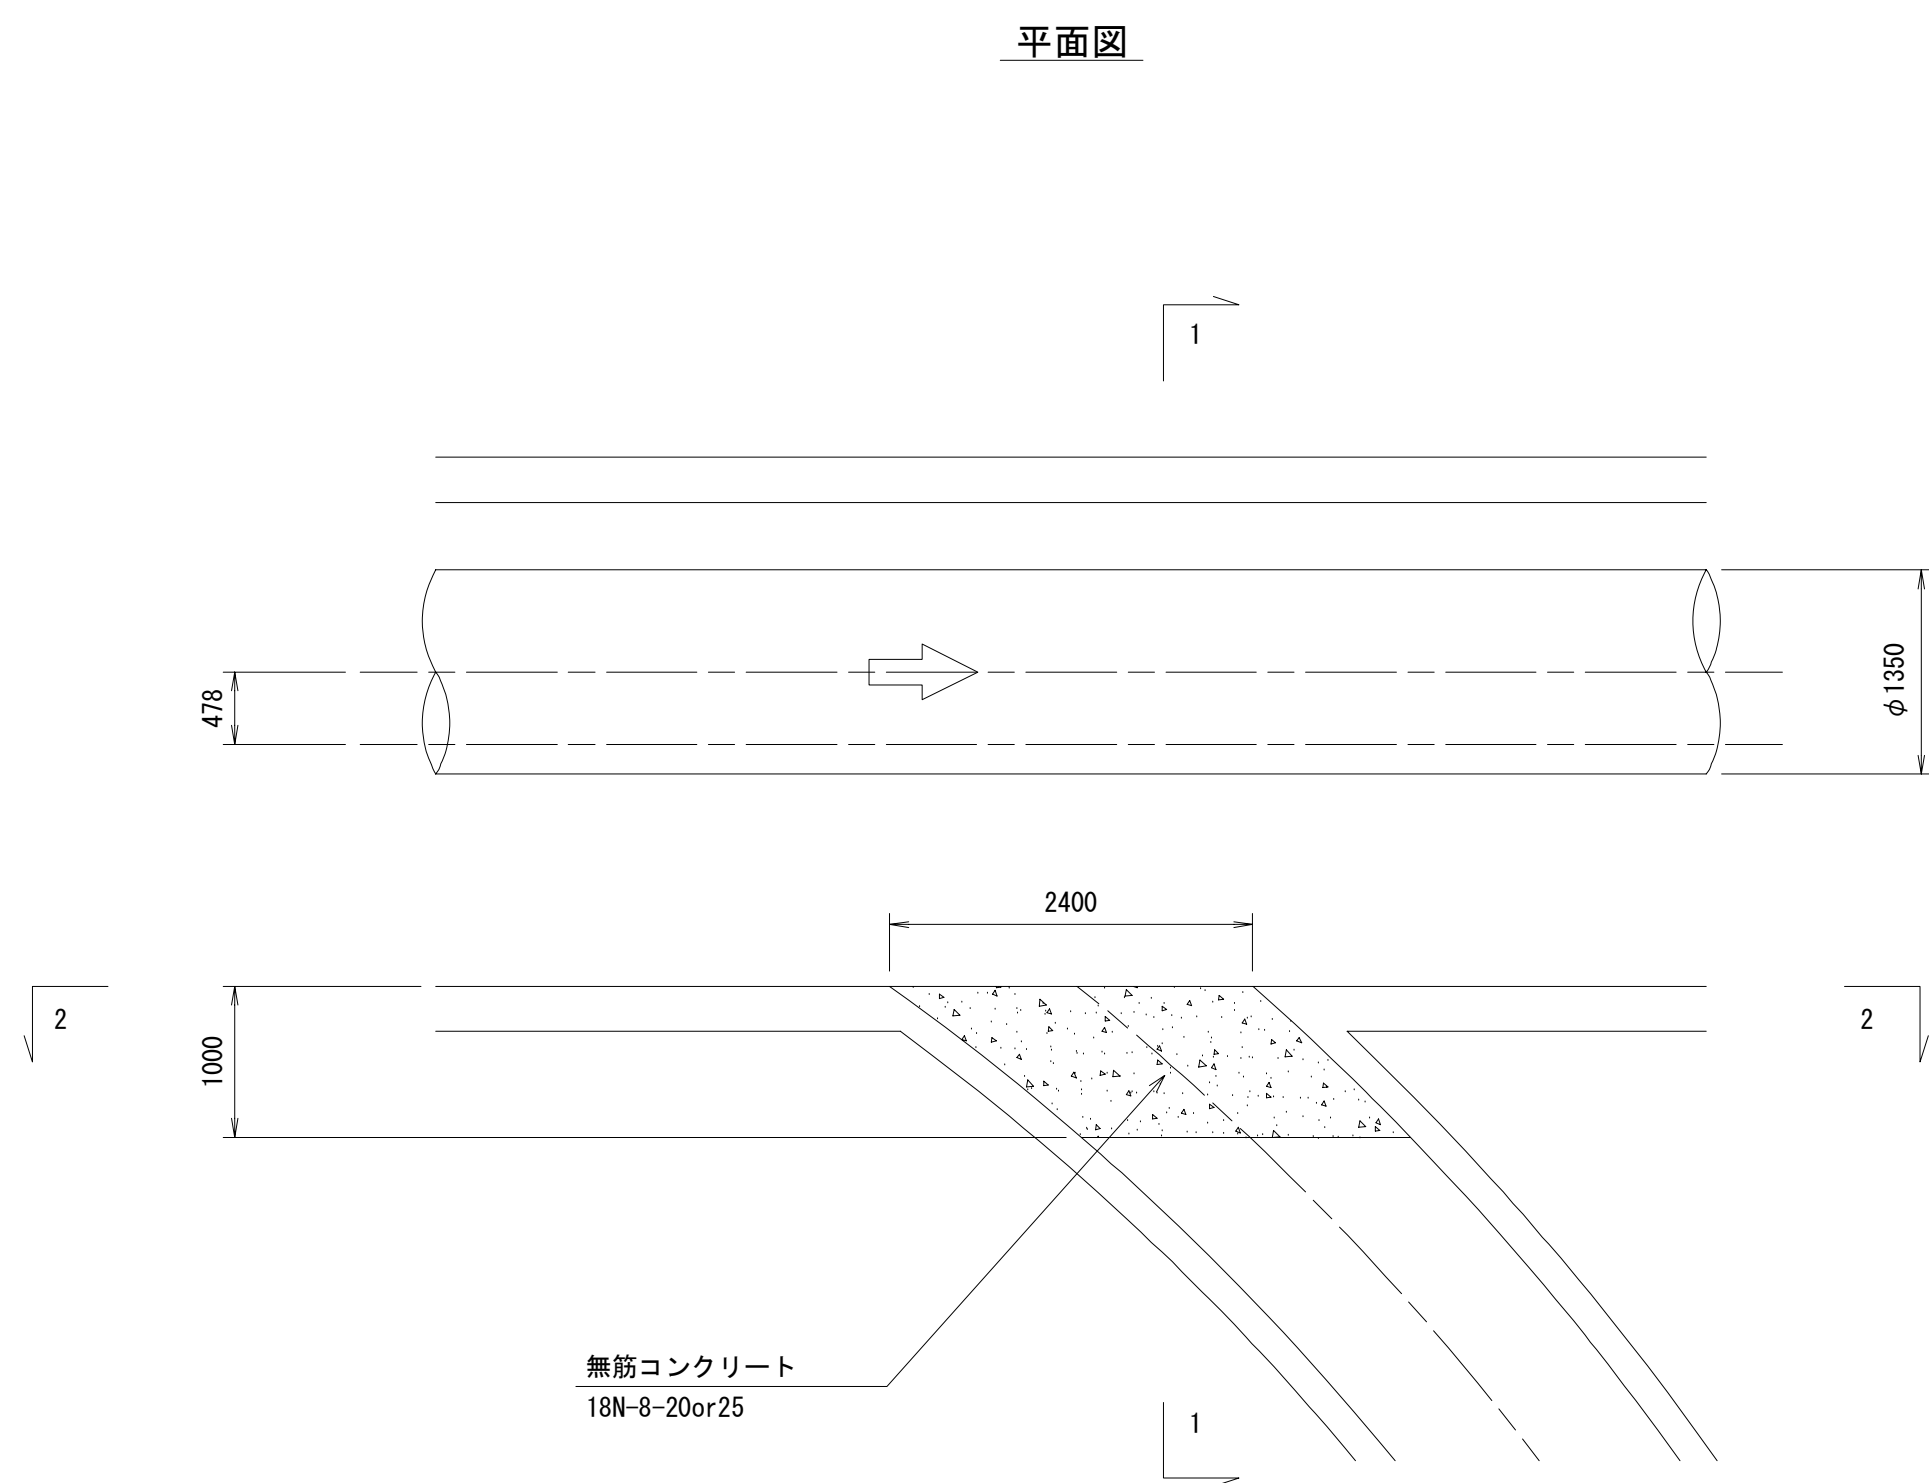


施設名	南部幹線用水路(0312100-1100-20)		
図面名	茂原西部分水工構造図(3/4)		
作成年月	平成26年 3月		
縮尺	A1 図示	図面番号	8-388/599
作成者	関東農政局 両総農業水利事業所		


茂原西部分水工構造図 (4/4)

固定バンド詳細図

標準断面図 S=1:20

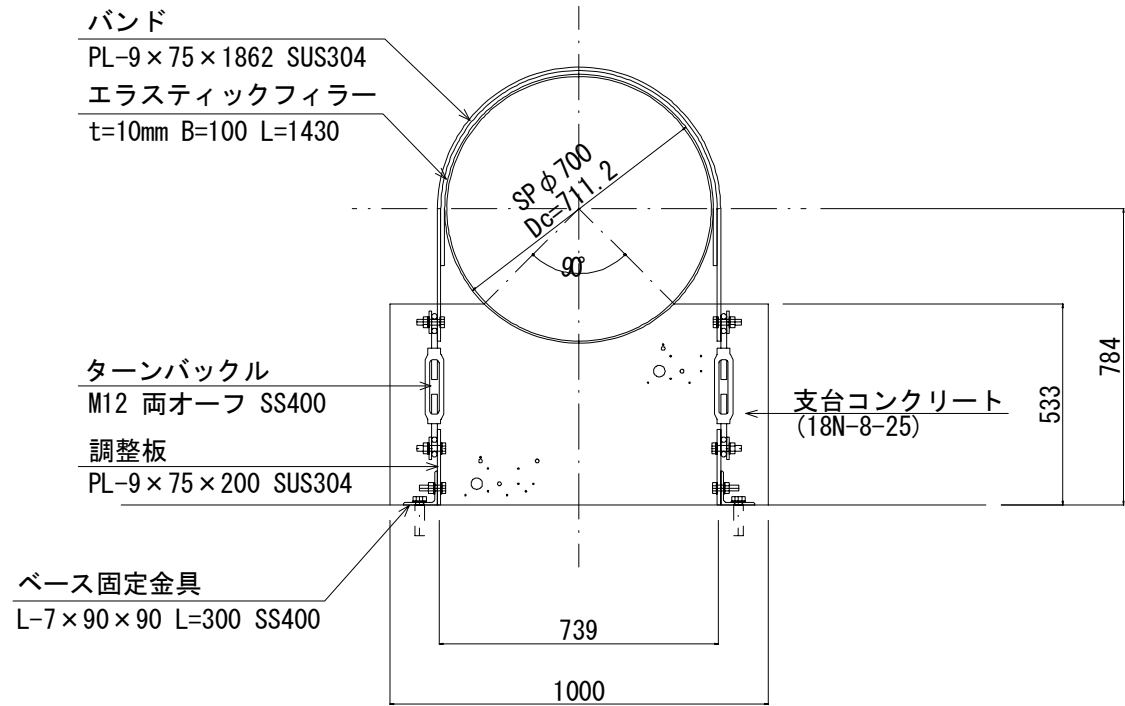


側面図 S=1:20

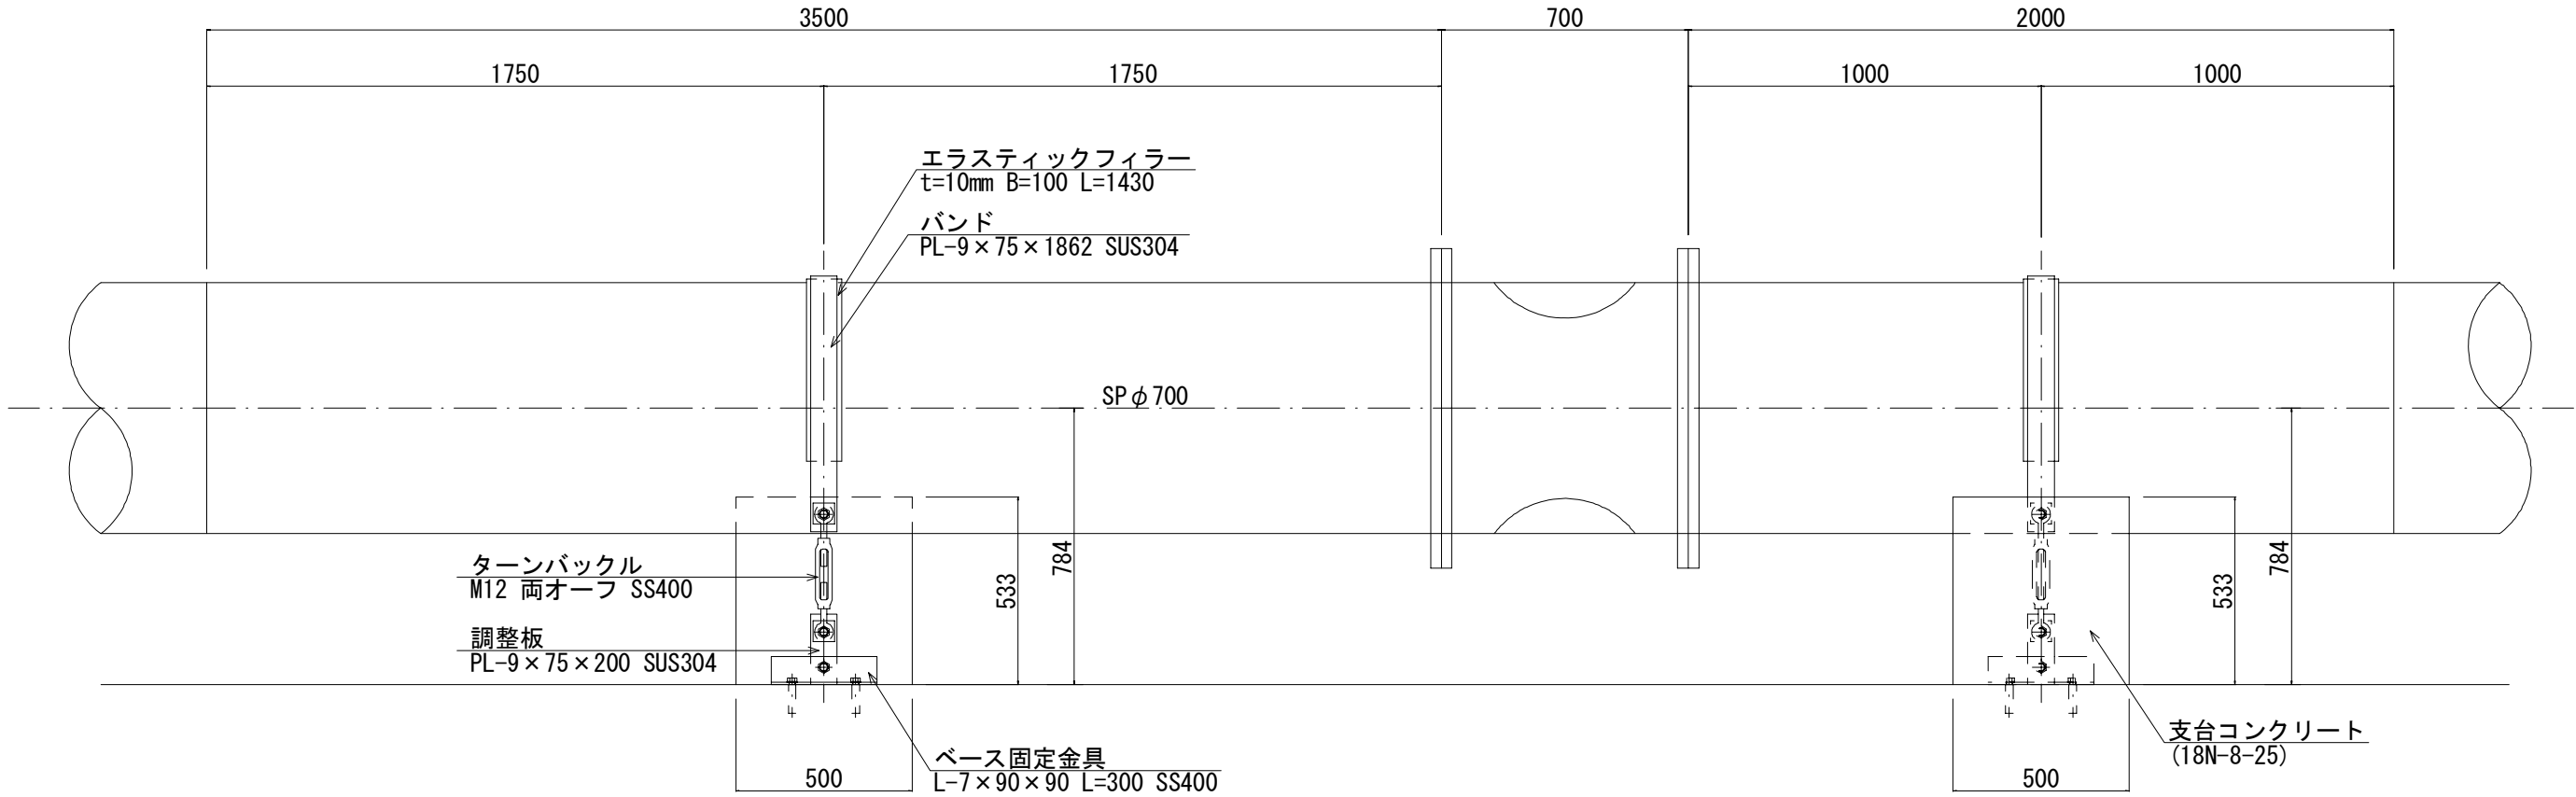


継手部詳細図 S=1:10

断面図

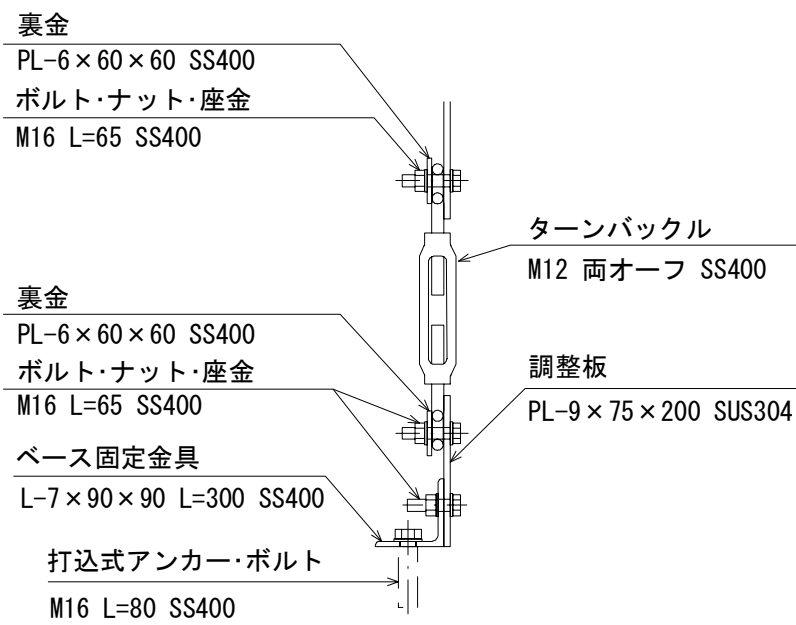


側面図

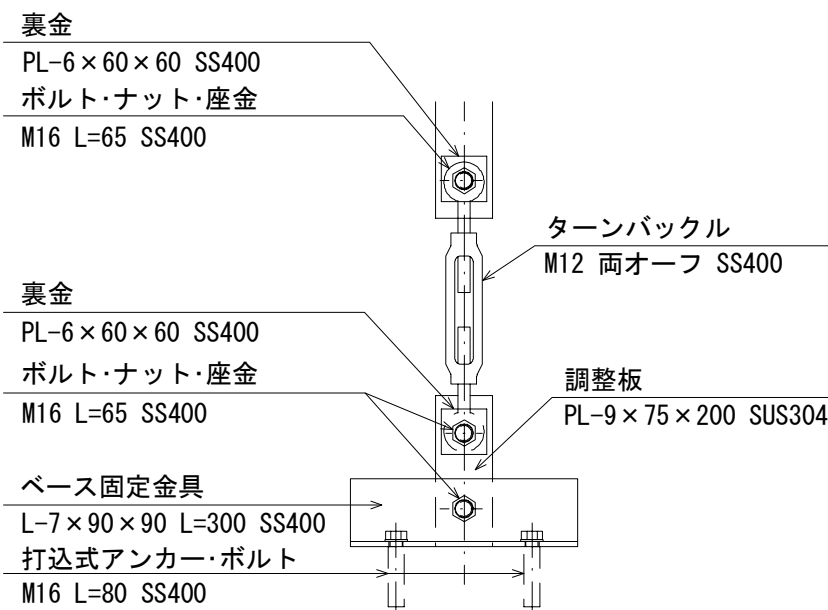


バンド詳細図 S=1:10

断面図

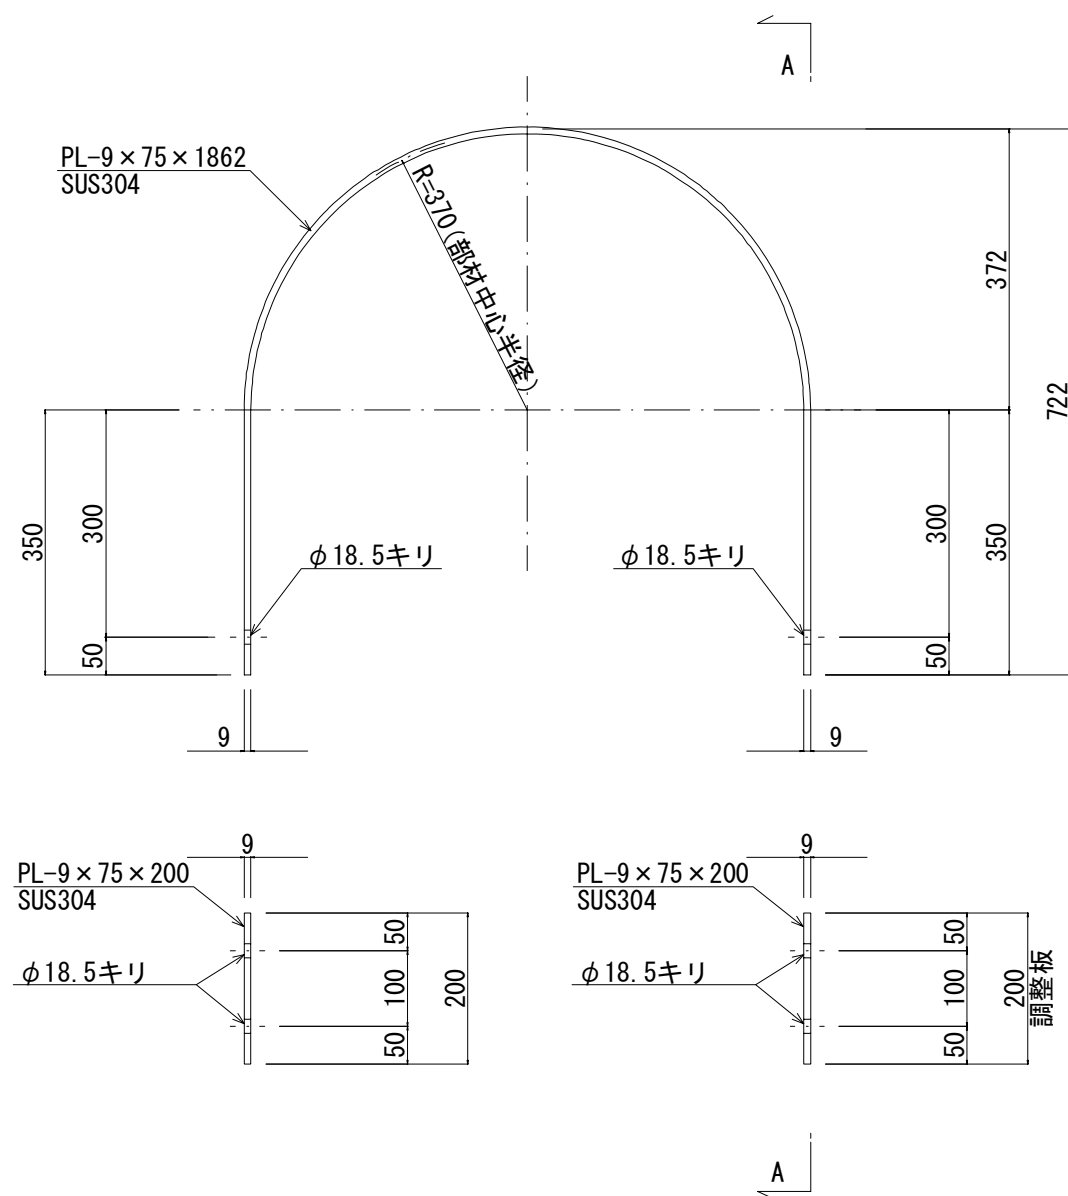


A-A断面

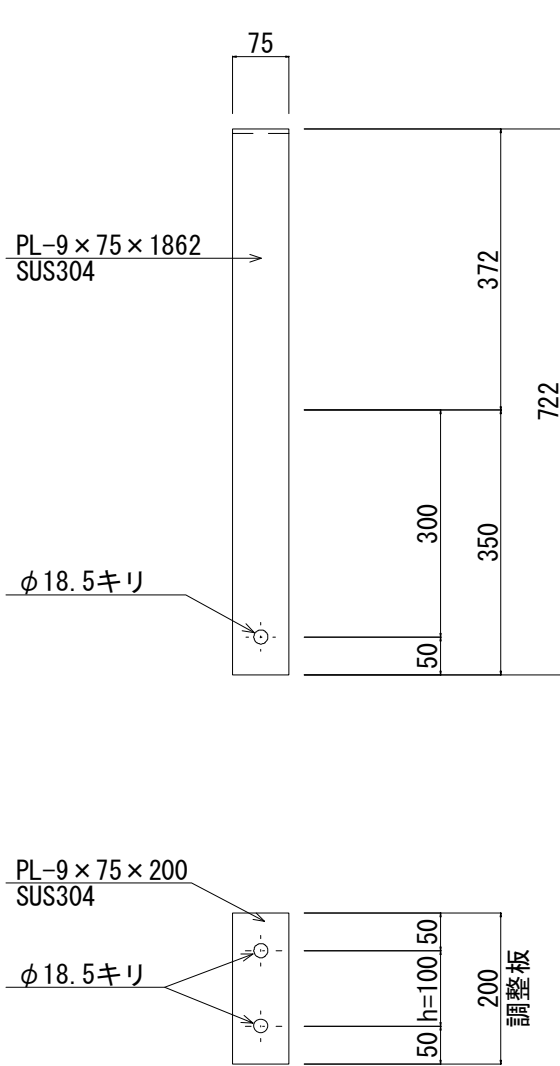


ベース固定金具図 S=1:5


平面図

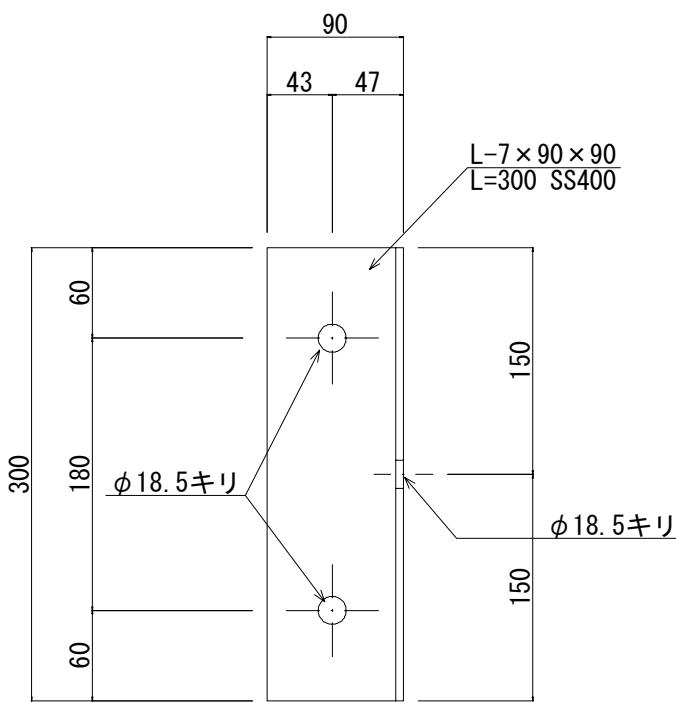

側面図

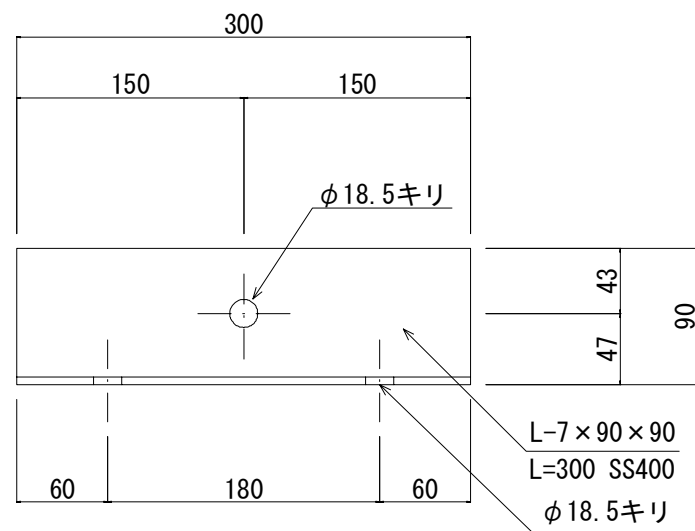

断面図

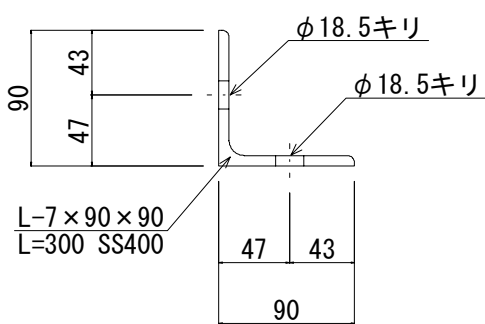

<注意事項>

- 設置箇所
新茂原分水工内の直管、及び短管に適用する。
- ターンバックル
ターンバックル、及びオーフ 1 箇所当たりの設計荷重は以下のとおりである。
引 張 3.7kN 長期荷重
引 張 11.4kN 短期荷重
- アンカーボルト
アンカーボルト 1 本当たりの引抜荷重は以下のとおりである。
引 張 1.9kN 長期荷重
引 張 5.7kN 短期荷重
- ボルト
ボルト・ナットは JIS B1180、JIS B 1181 準拠とする。
- その他
鋼材と本管は接触させないこと。

施設名	南部幹線用水路 (0312100-1100-20)		
図面名	茂原西部分水工構造図 (4/4)		
作成年月	平成25年12月		
縮尺	A1 図示	整理番号	8-389/599
作成者	関東農政局 両総農業水利事業所		