


渋谷分水工構造図(1/2) S=1:50

渋谷分水工(1/2)

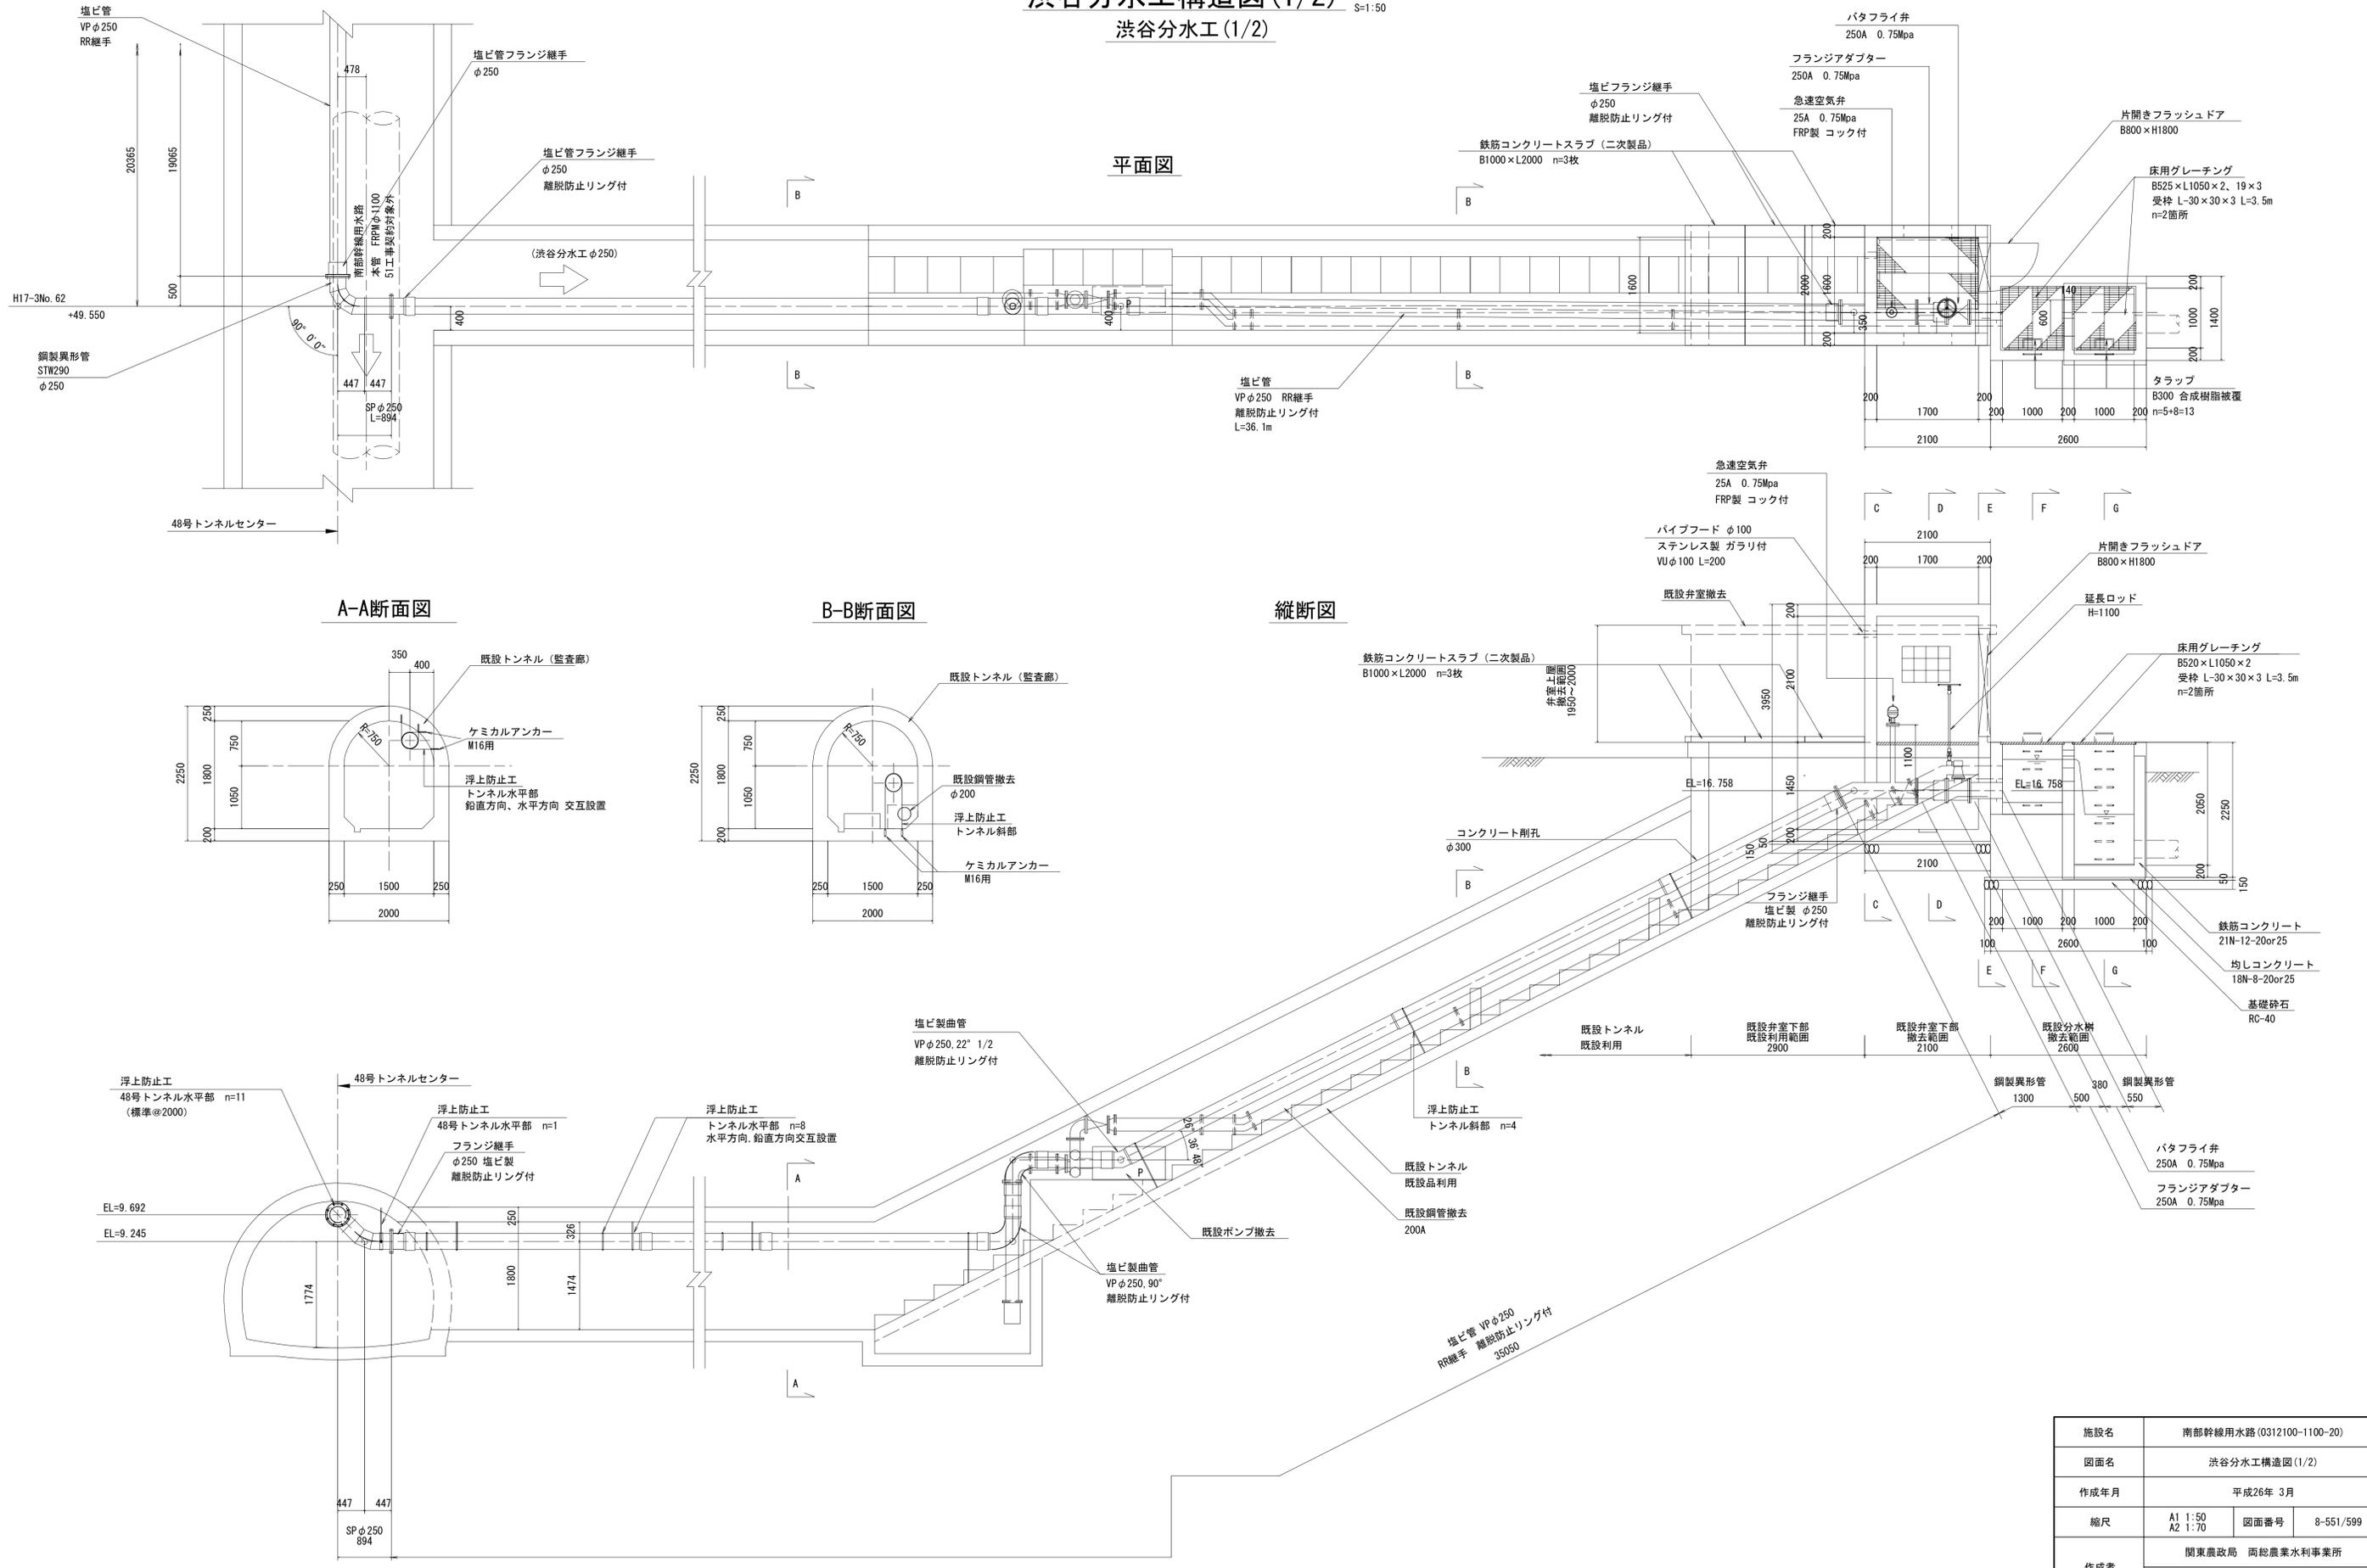


| | | | |
|------|--------------------------|------|-----------|
| 施設名 | 南部幹線用水路(0312100-1100-20) | | |
| 図面名 | 渋谷分水工構造図(1/2) | | |
| 作成年月 | 平成26年 3月 | | |
| 縮尺 | A1 1:50 A2 1:70 | 図面番号 | 8-551/599 |
| 作成者 | 関東農政局 両総農業水利事業所 | | |


渋谷分土工構造図(2/2)

S=1:50
渋谷分土工(2/2)


C-C断面図

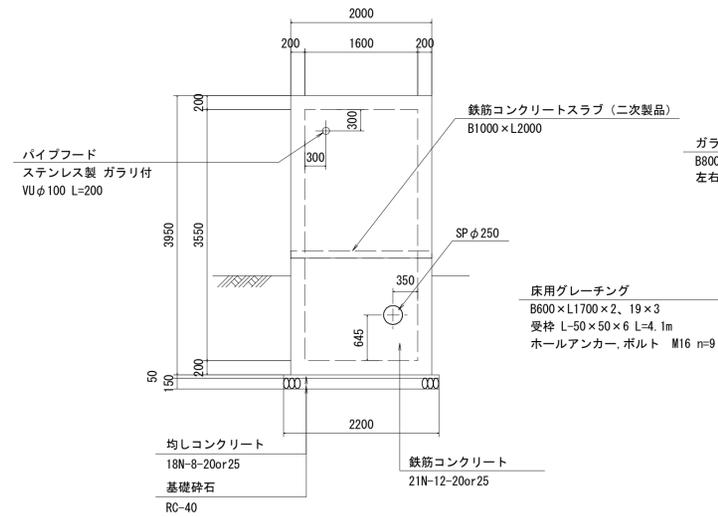


D-D断面図

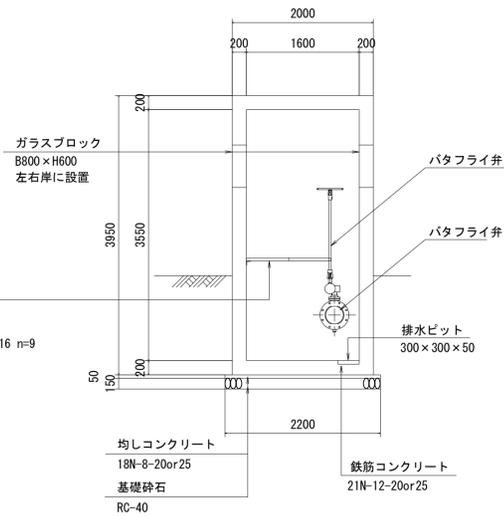


E-E断面図

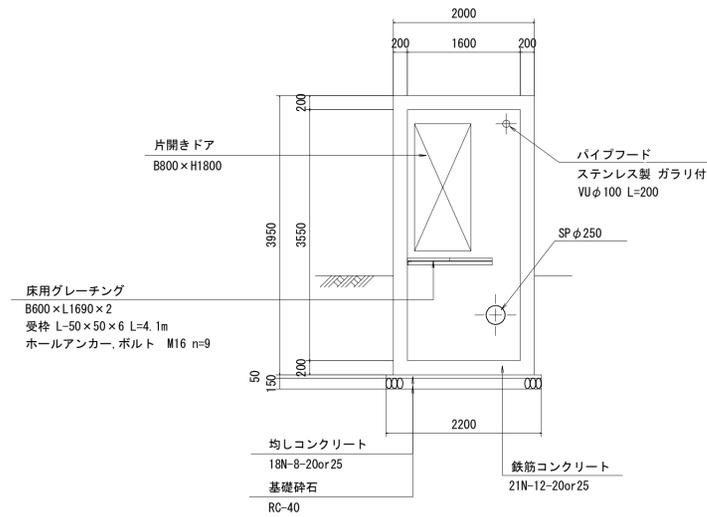

F-F断面図

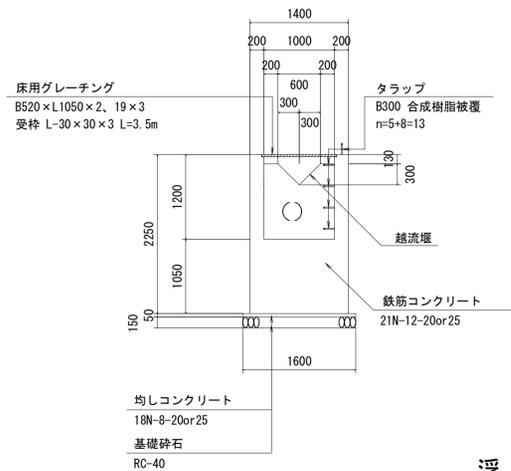


G-G断面図

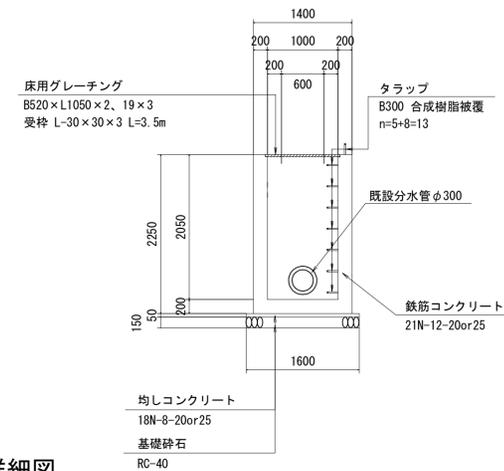


浮上防止工詳細図
VPφ250用 S=1:5


トンネル水平部(縦横)

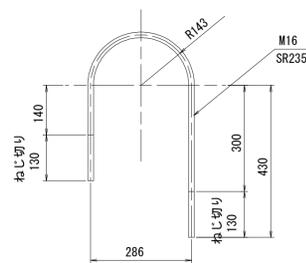

トンネル法部(縦)

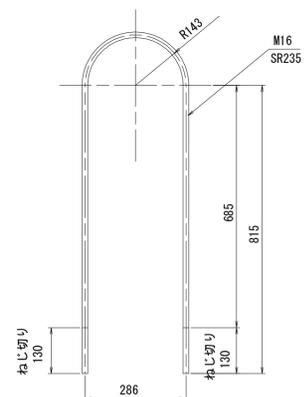

トンネル法部(横)

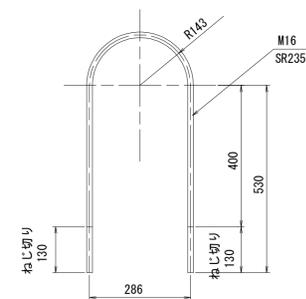

建具表

| 形式 | 片開きフラッシュドア | はめ殺し窓 |
|----|-------------------------|-------------|
| 数量 | 1 | 2 |
| 姿図 | | |
| 材質 | アルミ | シルバー |
| 仕上 | アルミ | シルバー |
| 見込 | 硝子 | 枠: 70 扉: 35 |
| 金物 | 丁番(SUS)、握玉、シリンダー錠 | |
| 備考 | 沓摺(下枠) ステンレス 200 x 200型 | |

| | | | |
|------|--------------------------|------|-----------|
| 施設名 | 南部幹線用水路(0312100-1100-20) | | |
| 図面名 | 渋谷分土工構造図(2/2) | | |
| 作成年月 | 平成26年 3月 | | |
| 縮尺 | A1 1:50 A2 1:70 | 図面番号 | 8-552/599 |
| 作成者 | 関東農政局 両総農業水利事業所 | | |