
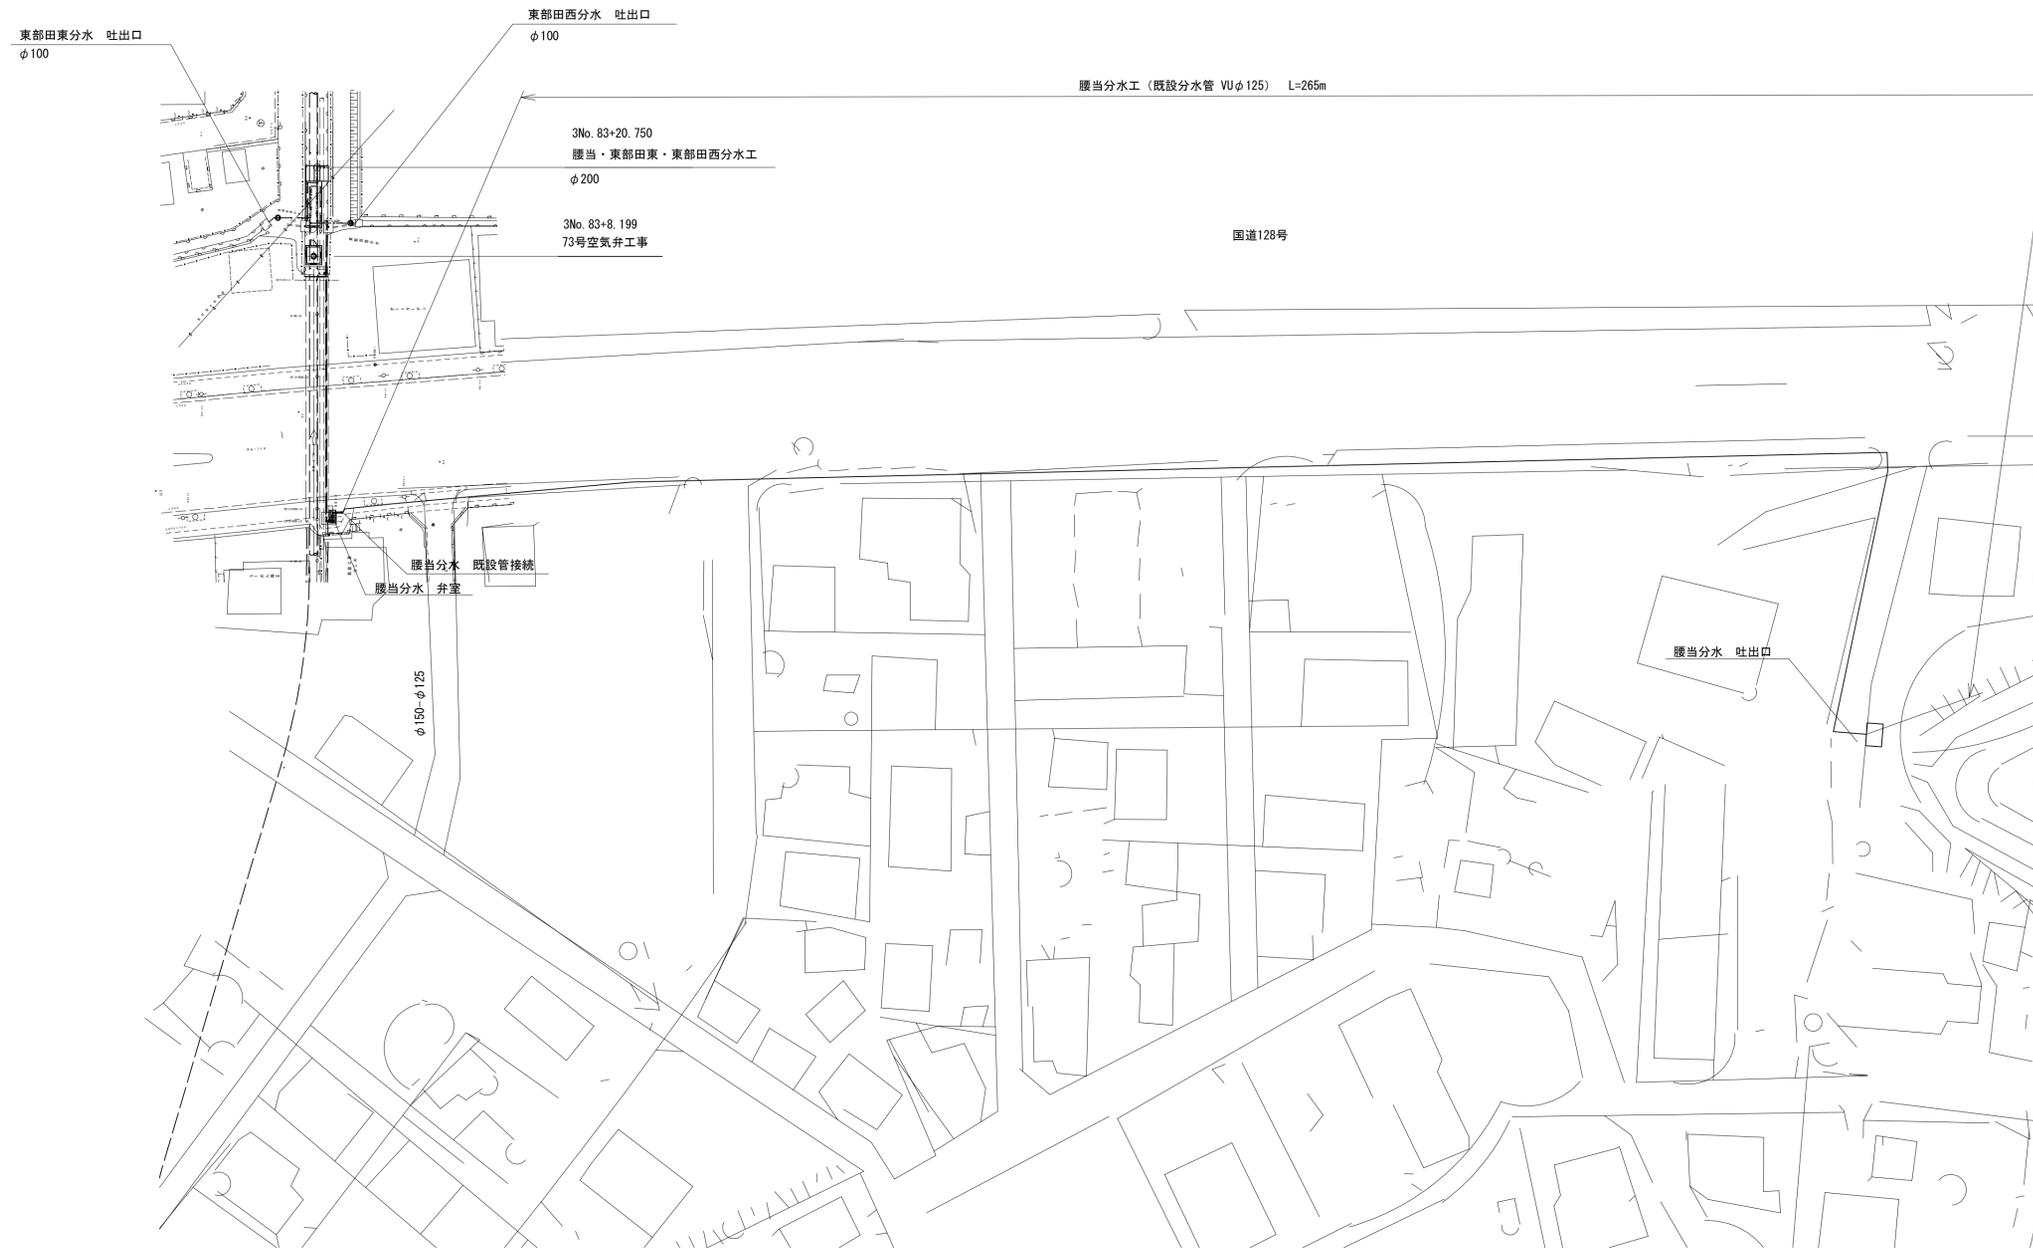


腰当・東部田東・東部田西分水工構造図(1/6)


位置図 S=1:500

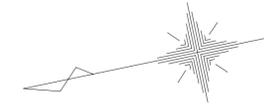

施設名	南部幹線用水路(0312100-1100-20)		
図面名	腰当・東部田東・東部田西分水工構造図(1/6)		
作成年月	平成26年 3月		
縮尺	A1 1:50 A2 1:70	図面番号	8-450/599
作成者	関東農政局 両総農業水利事業所		


腰当・東部田東・東部田西分木工構造図(2/6) S=1:30

平面図
(腰当分水接続部)

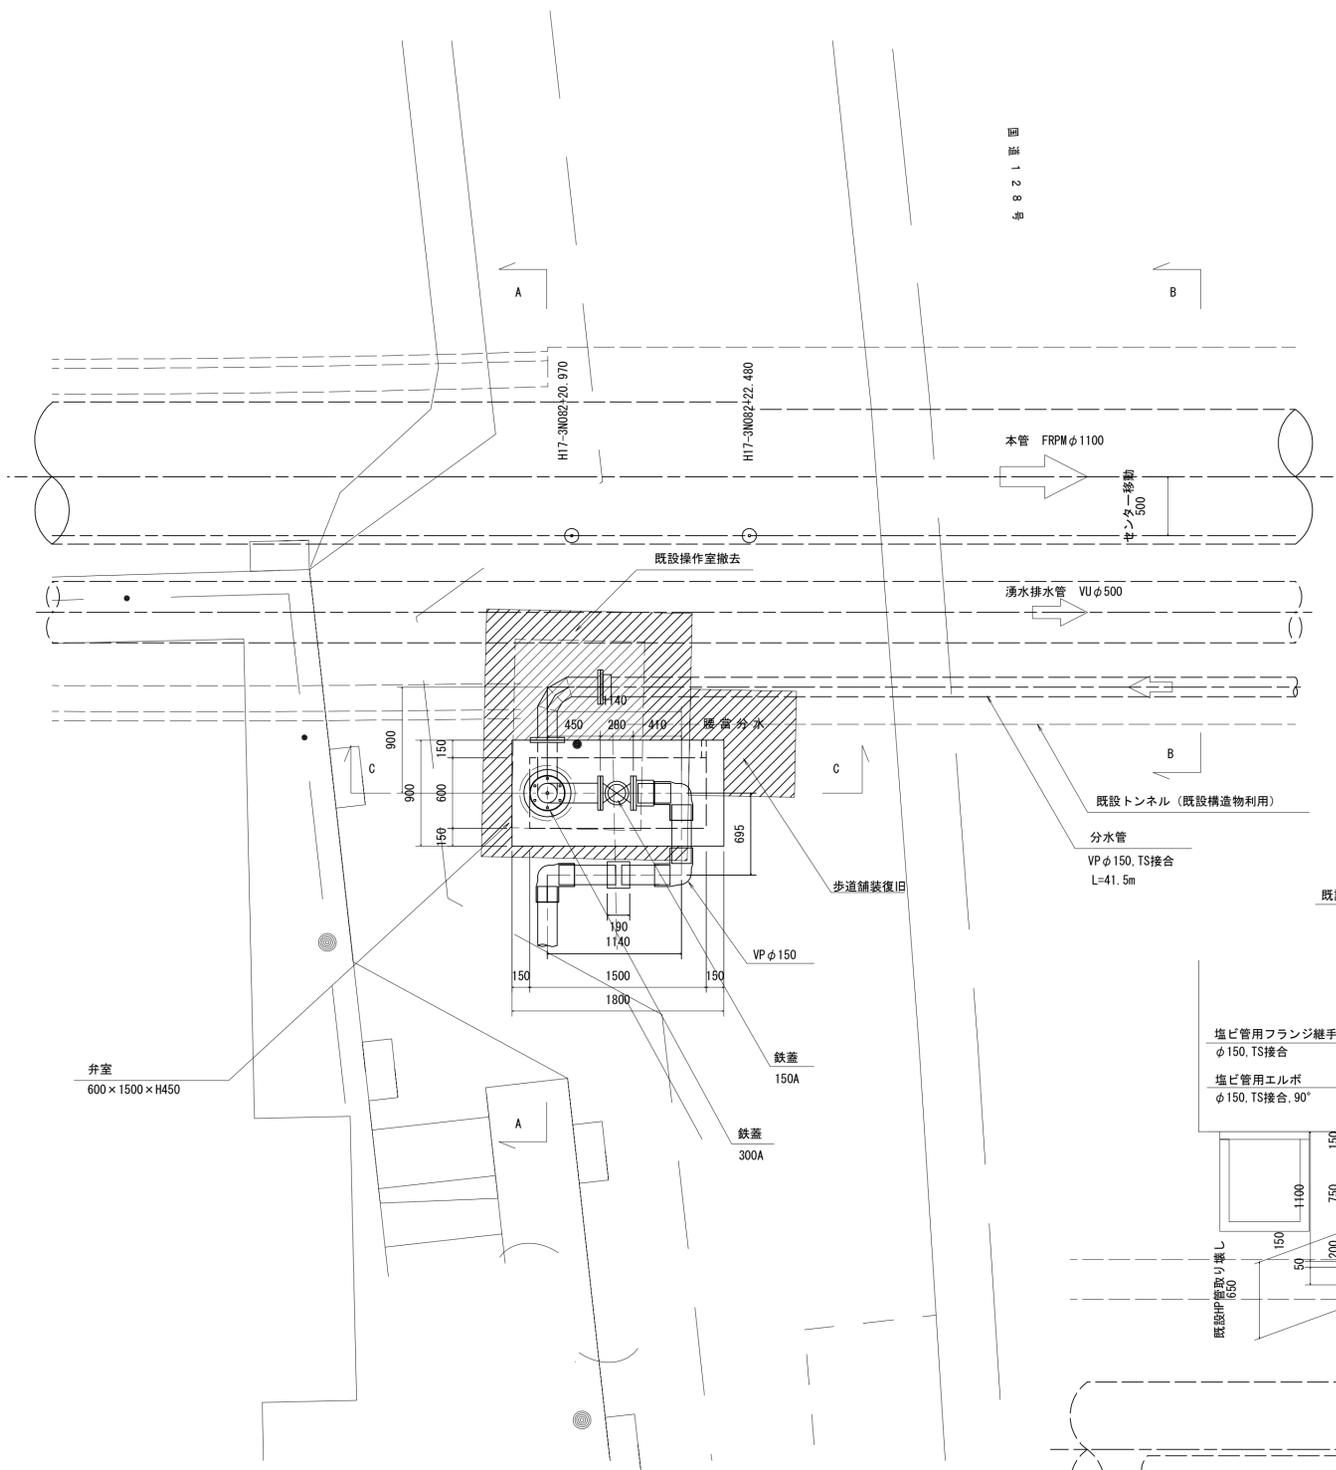


図番 128号


A-A

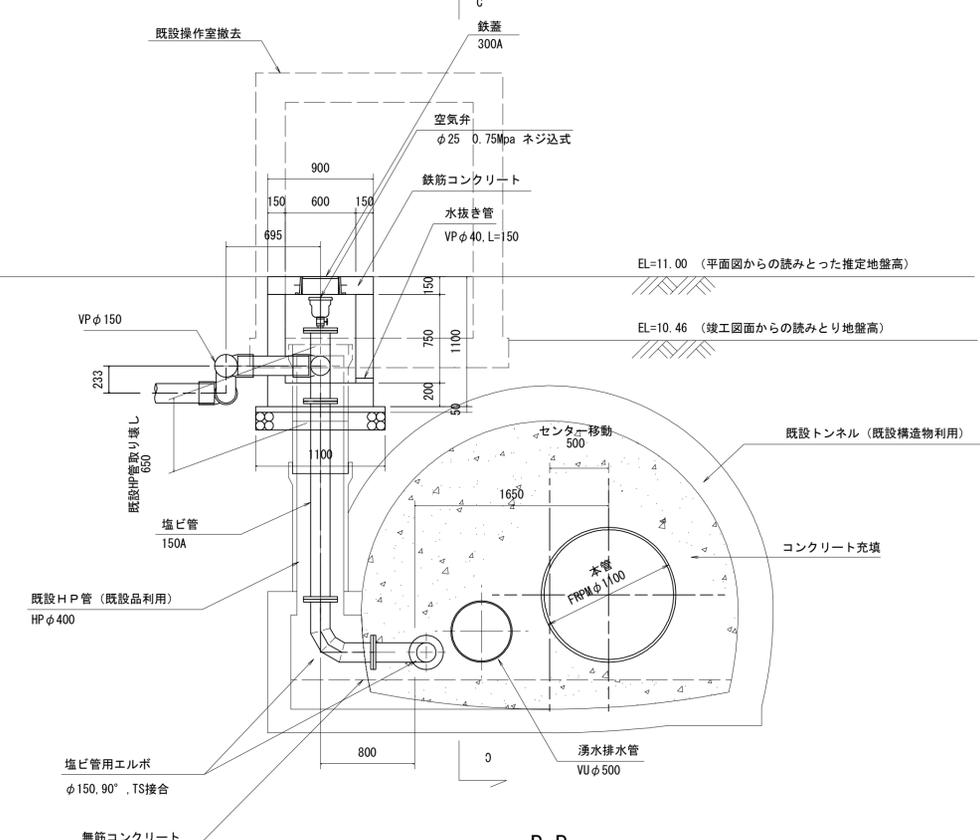

B-B

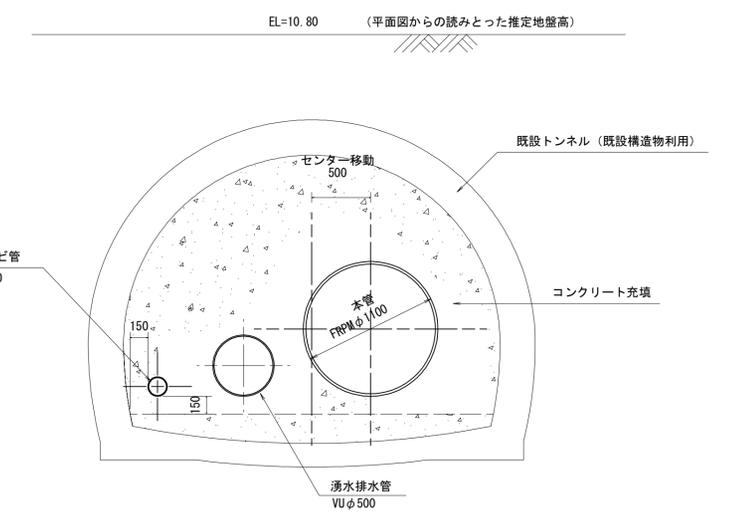


C-C

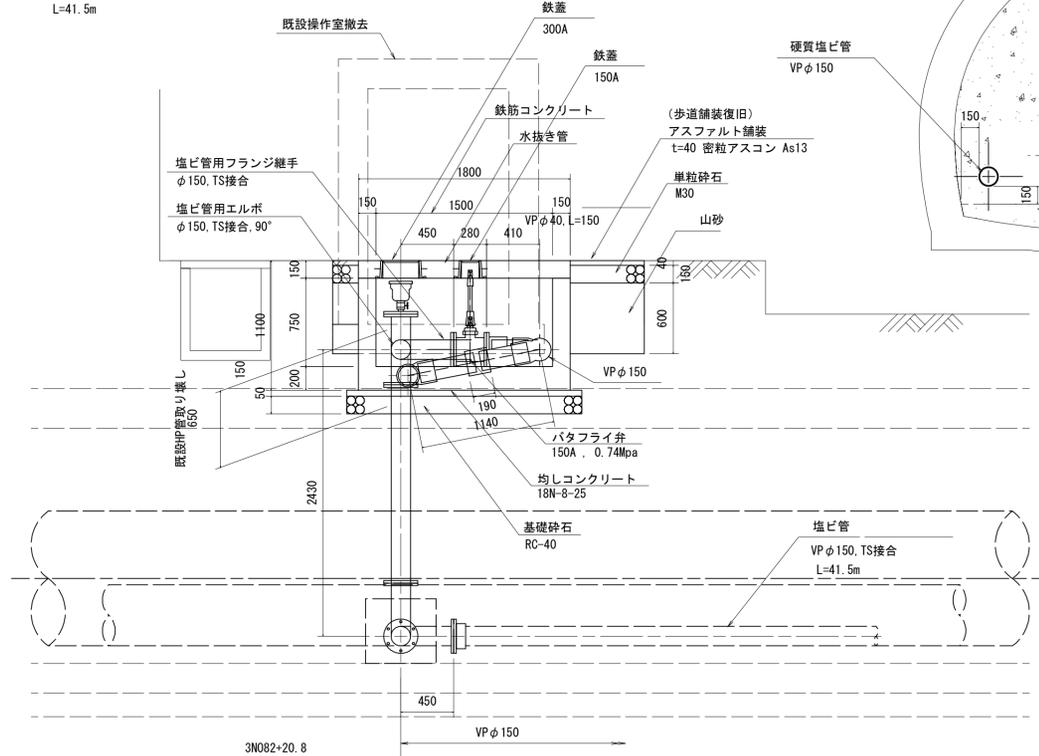

施設名	南部幹線用水路(0312100-1100-20)		
図面名	腰当・東部田東・東部田西分木工構造図(2/6)		
作成年月	平成26年 3月		
縮尺	A1 1:30 A2 1:42	図面番号	8-451/599
作成者	関東農政局 両総農業水利事業所		



腰当・東部田東・東部田西分木工構造図(3/6)

平面図 S=1:50
(サイホンブレーカー、弁室、分水管分岐点)

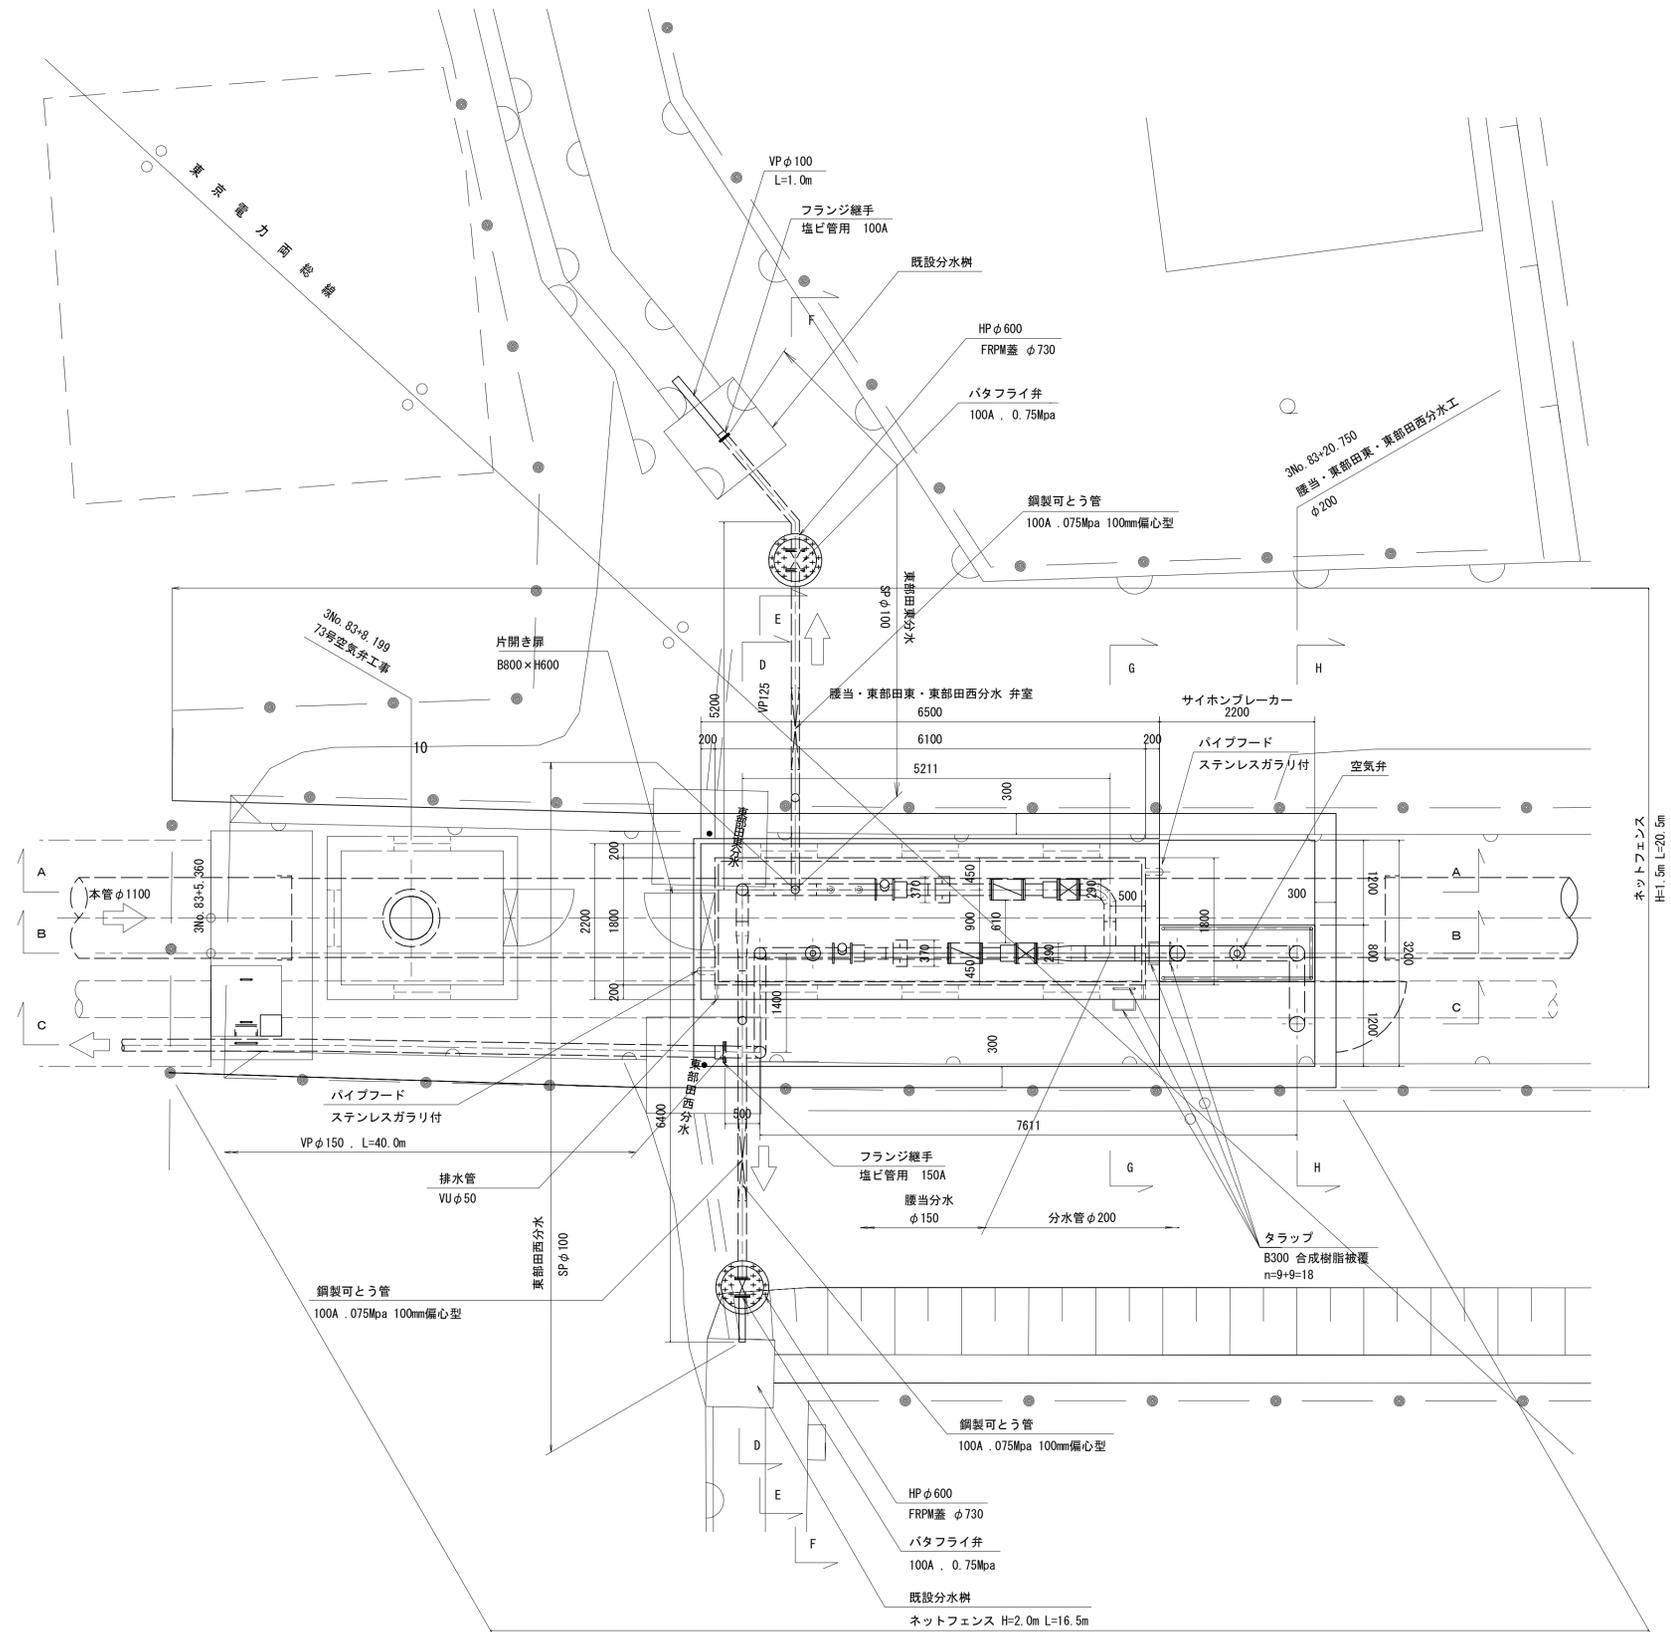


施設名	南部幹線用水路(0312100-1100-20)		
図面名	腰当・東部田東・東部田西分木工構造図(3/6)		
作成年月	平成26年 3月		
縮尺	A1 1:50 A2 1:70	図面番号	8-452/599
作成者	関東農政局 両総農業水利事業所		

腰当・東部田東・東部田西分水工構造図(4/6) S=1:50

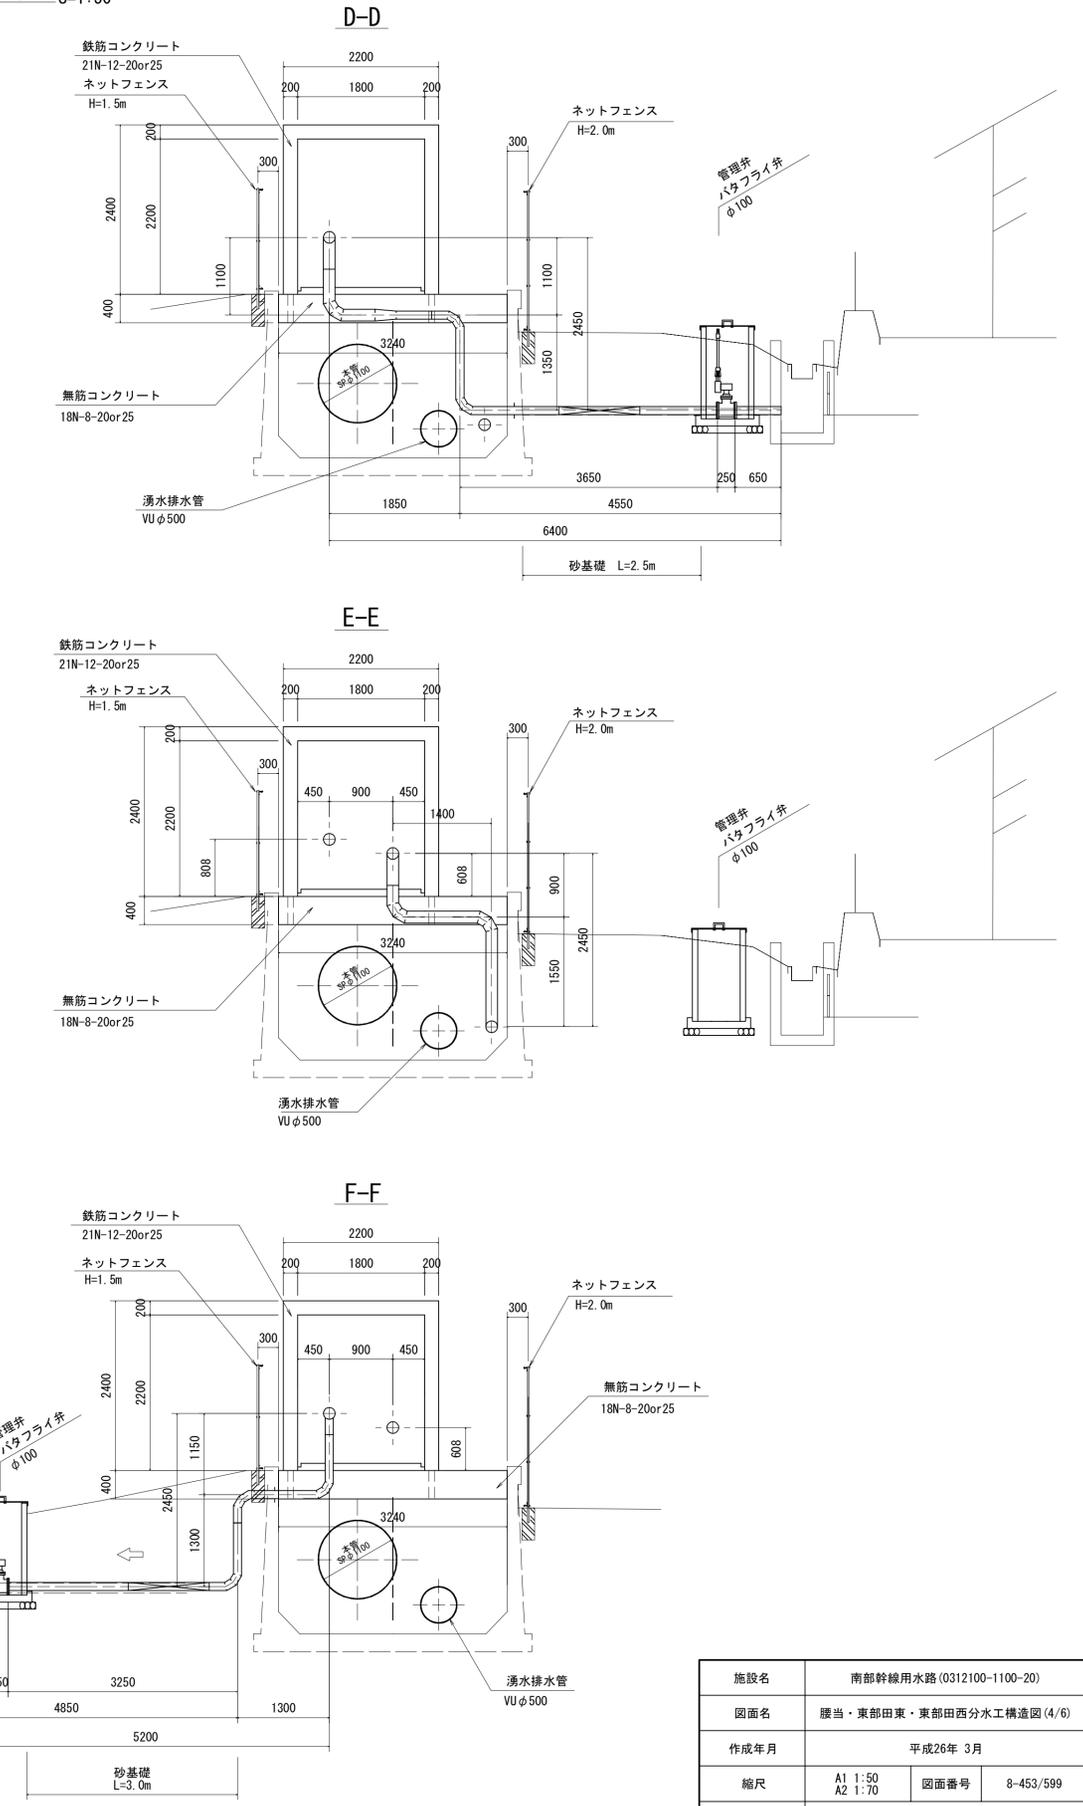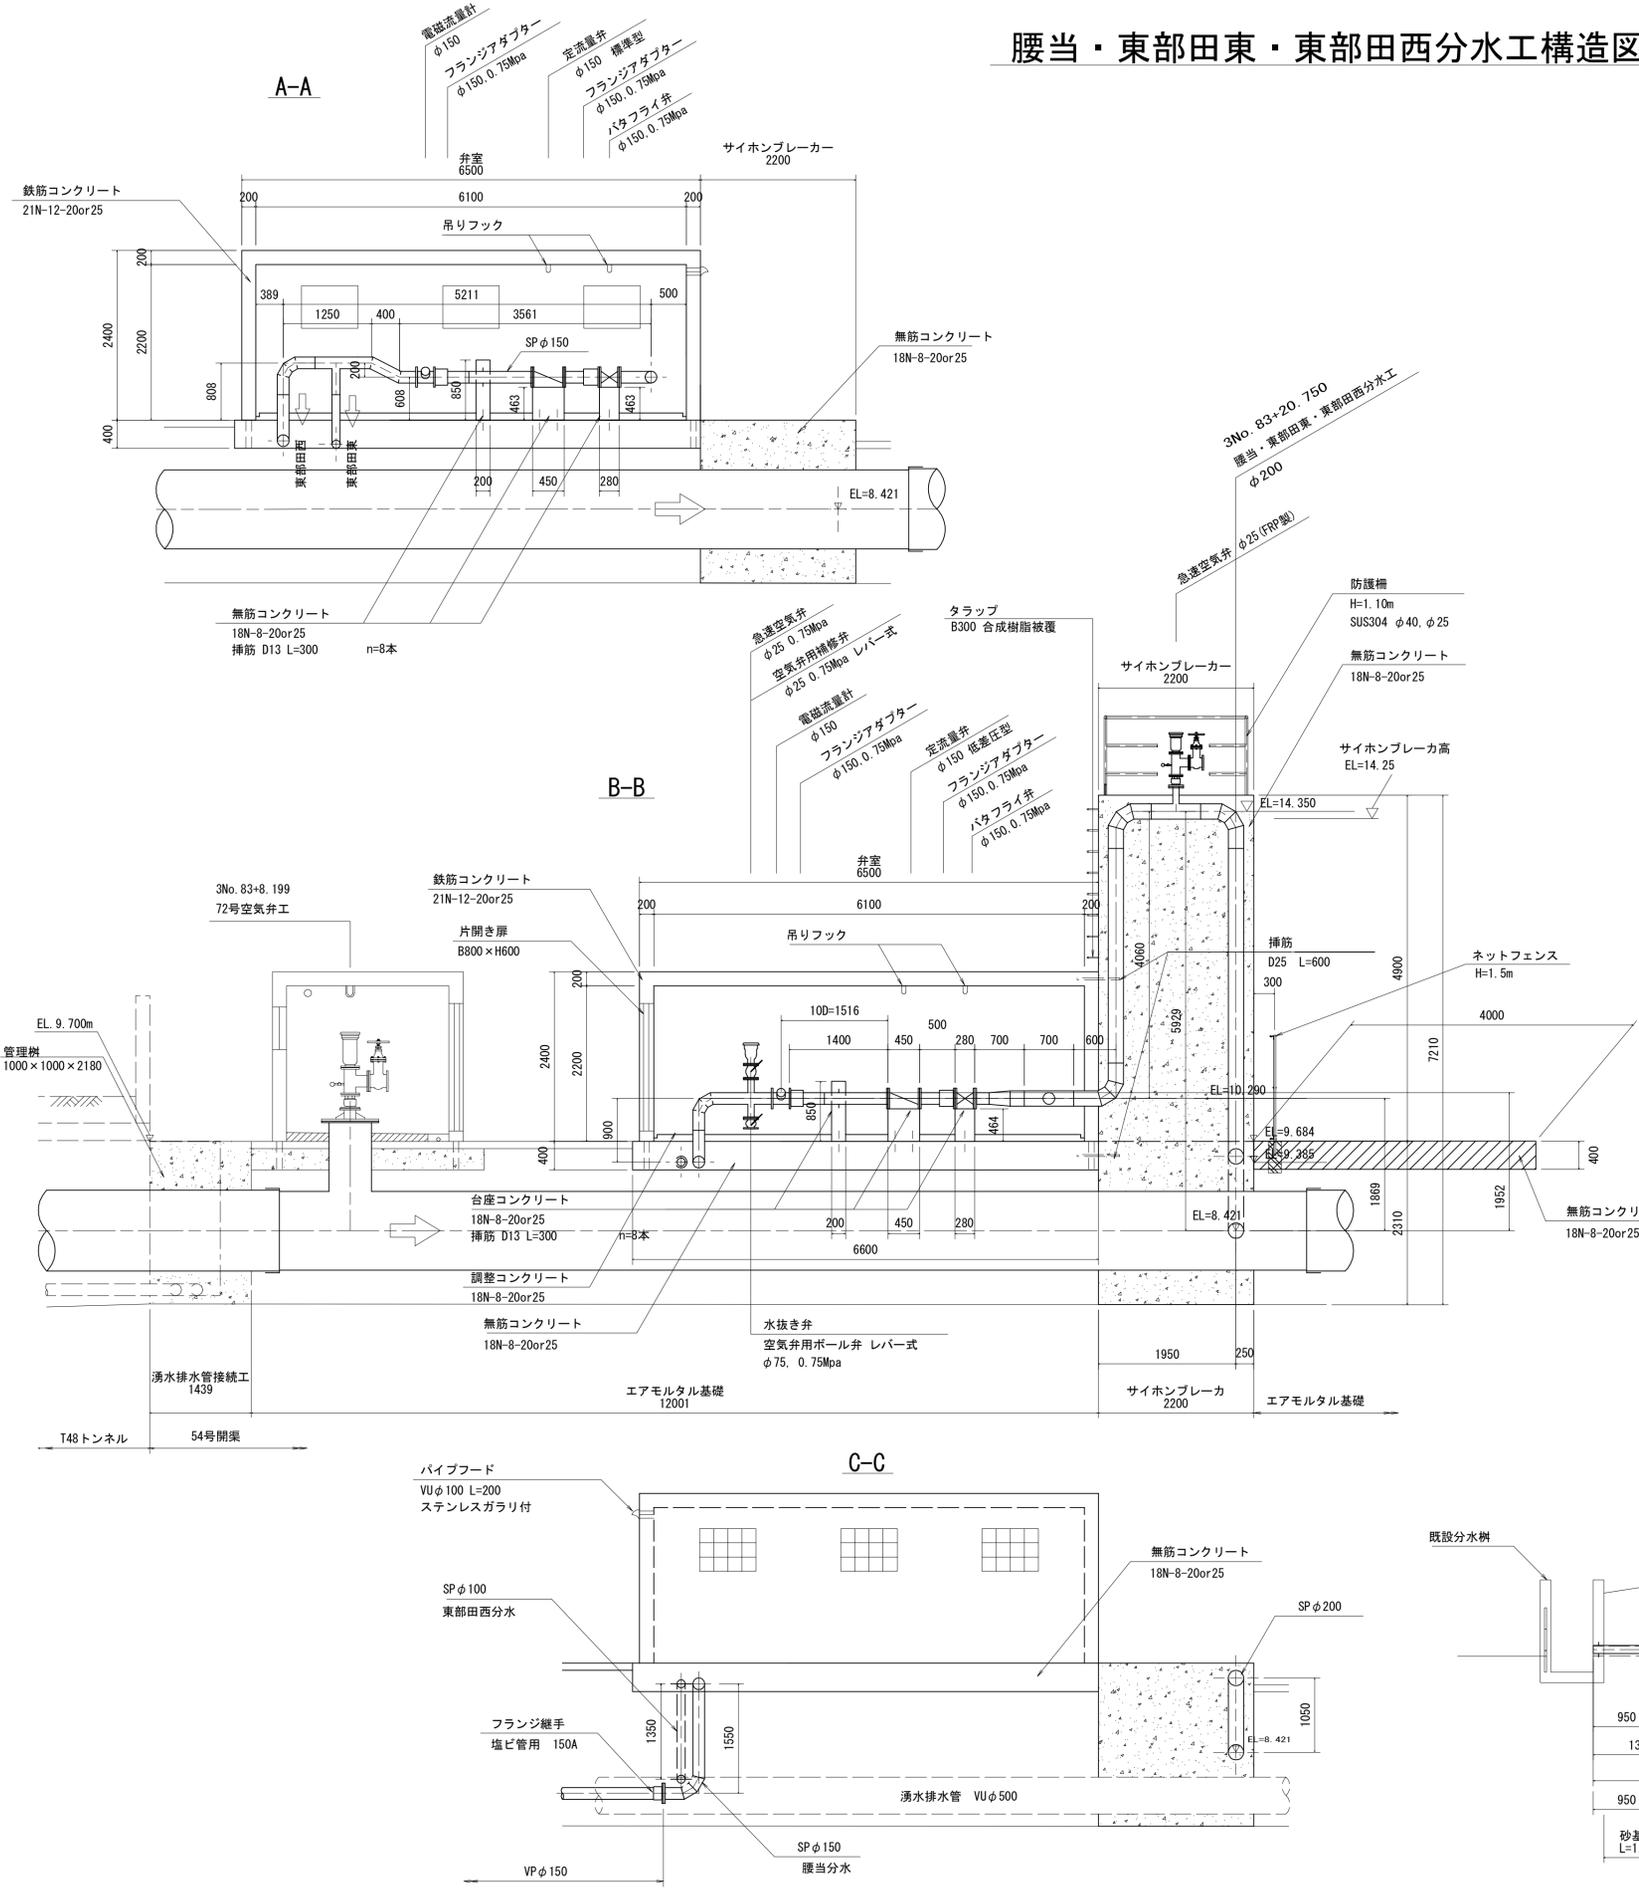


施設名	南部幹線用水路(0312100-1100-20)		
図面名	腰当・東部田東・東部田西分水工構造図(4/6)		
作成年月	平成26年 3月		
縮尺	A1 1:50 A2 1:70	図面番号	8-453/599
作成者	関東農政局 両総農業水利事業所		


腰当・東部田東・東部田西分水工構造図(5/6) S=1:50

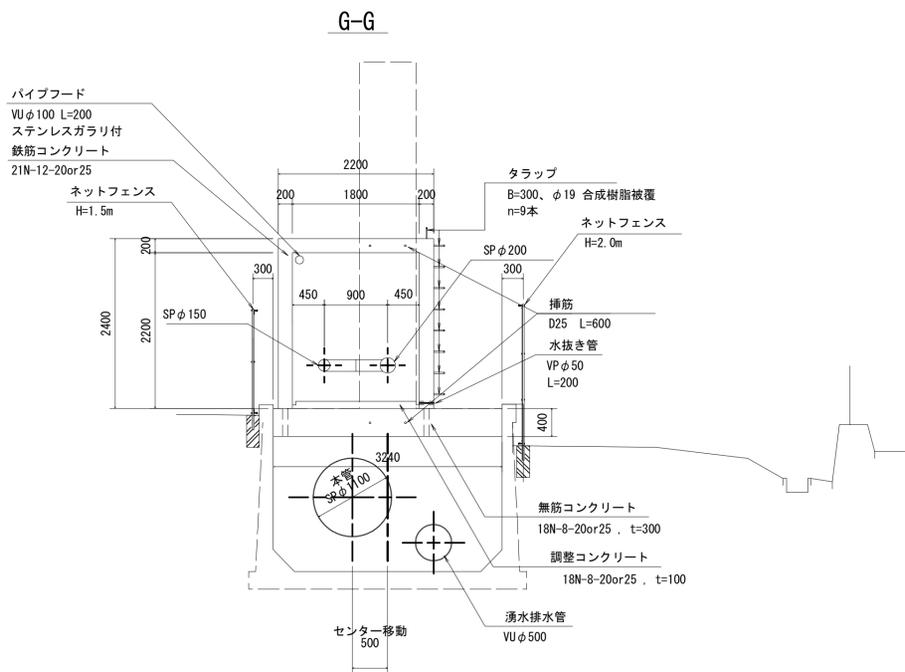


弁室外面図(上流面)

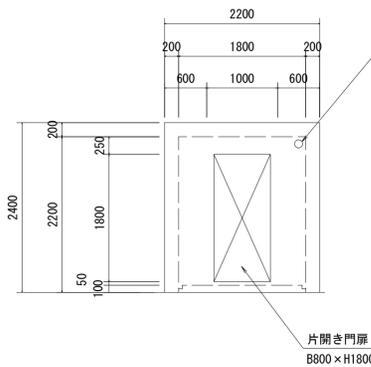



弁室外面図(下流面)

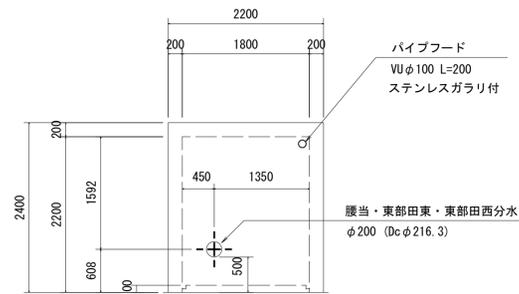

弁室外面図(左岸側面)

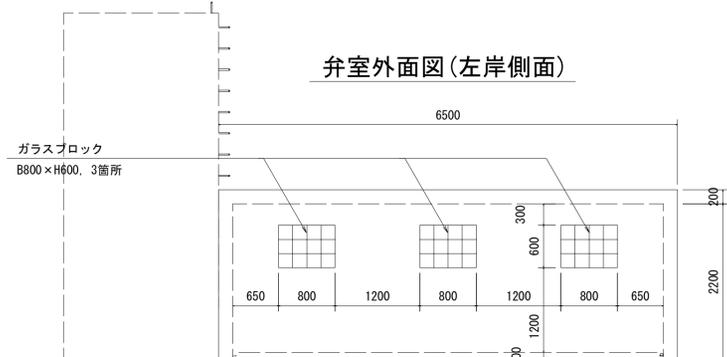

弁室外面図(右岸側面)

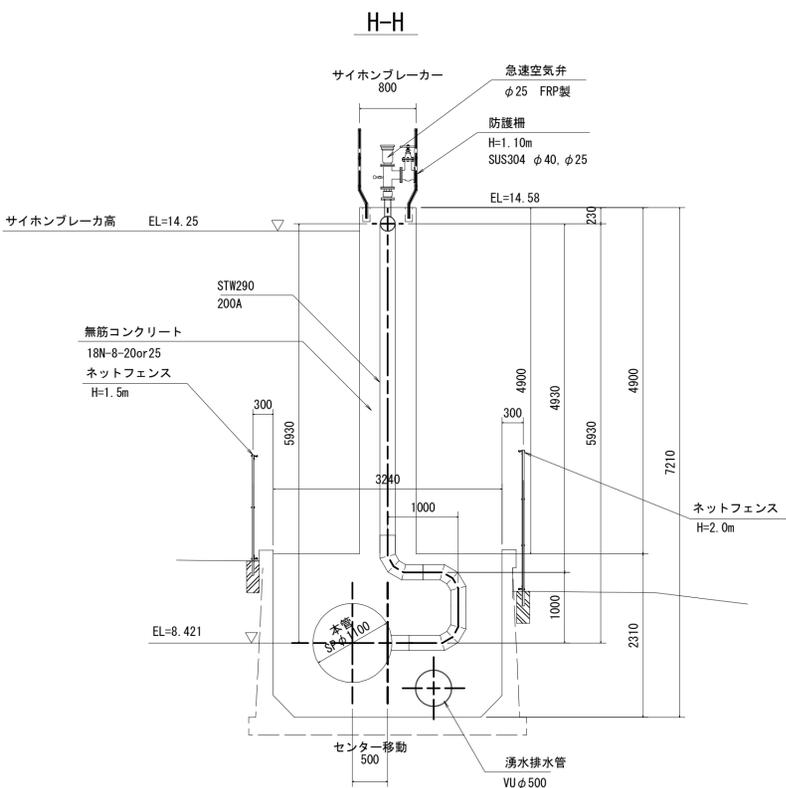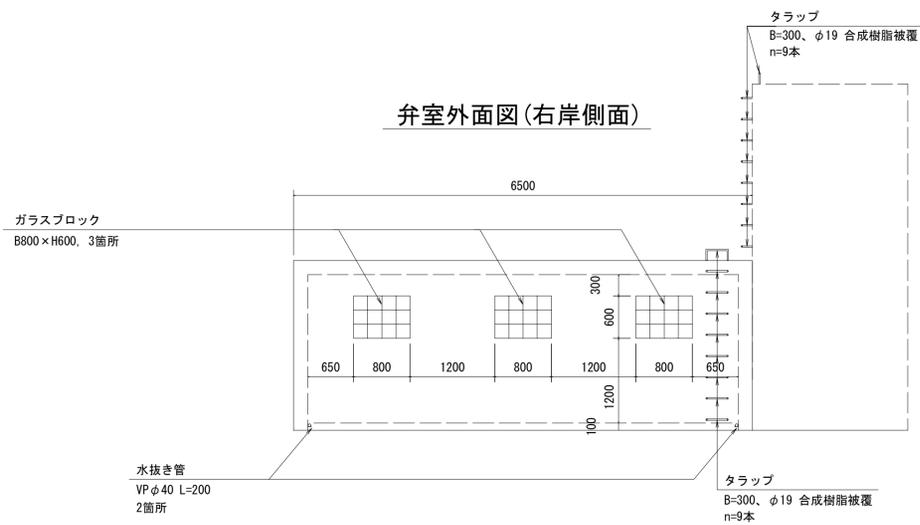


施設名	南部幹線用水路(0312100-1100-20)		
図面名	腰当・東部田東・東部田西分水工構造図(5/6)		
作成年月	平成26年 3月		
縮尺	A1 1:50 A2 1:70	図面番号	8-454/599
作成者	関東農政局 両総農業水利事業所		

腰当・東部田東・東部田西分木工構造図(6/6)

建具表


形式	片開きフラッシュドア	はめ殺し窓
数量	1	8
姿図		
材質 仕上	アルミ	シルバー
見込	硝子 枠: 70 厚: 35	ガラスブロック
金物	丁番(SUS)、握玉、シリンダー錠	
備考	沓摺(下枠) ステンレス	200×200型

防護柵詳細図 S=1:30

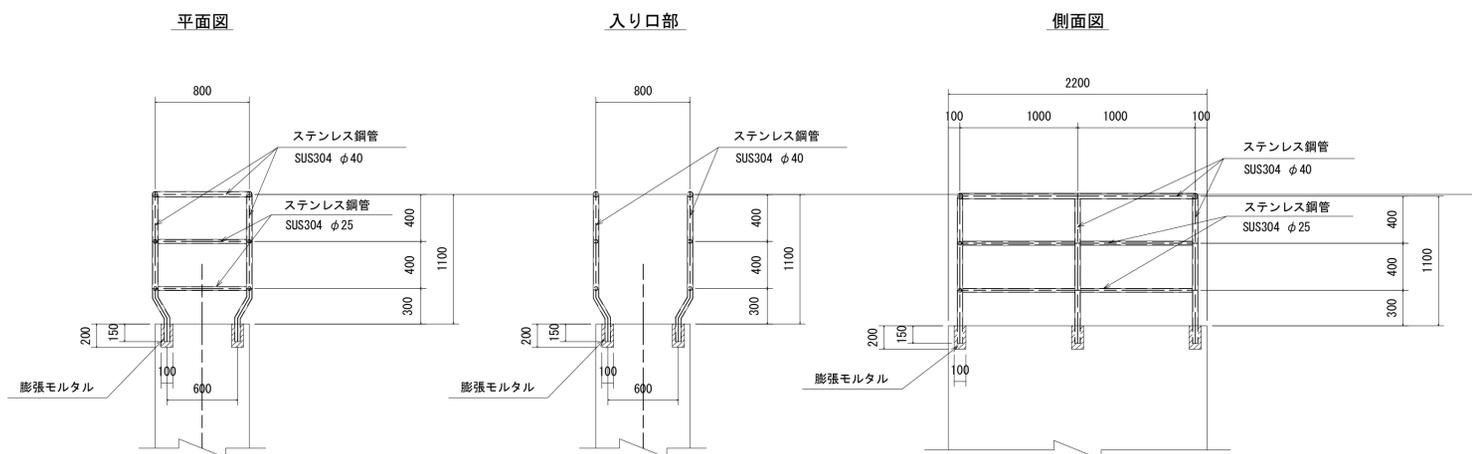


空気弁詳細図 S=1:15


サイホンブレーカー

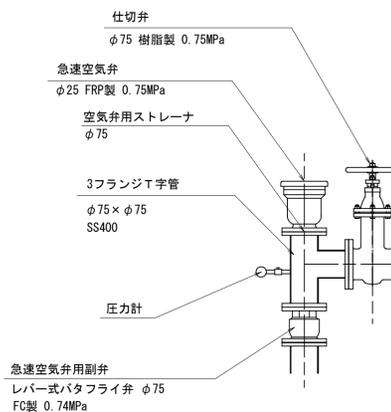


腰当分木工 弁室内

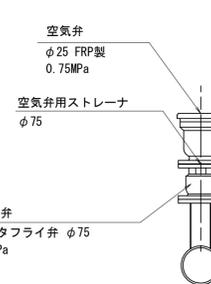


腰当分木工 弁室内

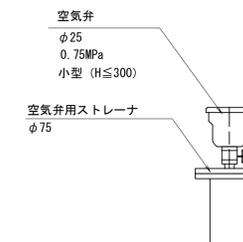

FRP製蓋詳細図 S=1:20

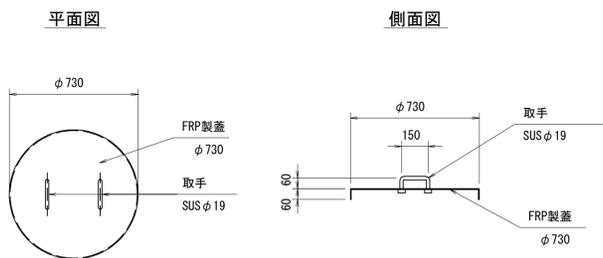


吊りフック詳細図 S=1:20

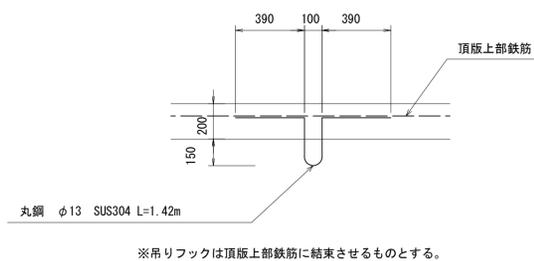


東部田東分水、東部田西分水 管砂基礎


φ100

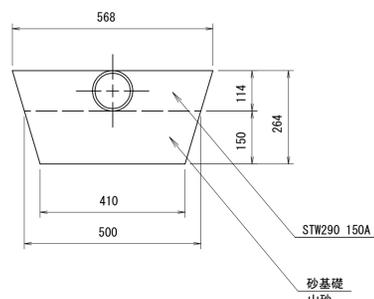


連結ロッド S=1:10

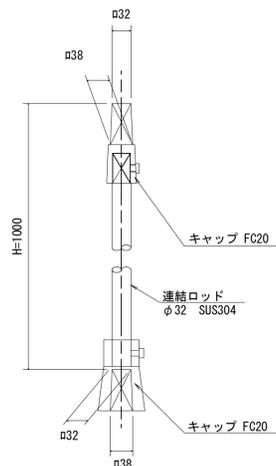

トラップ詳細図 S=1:10

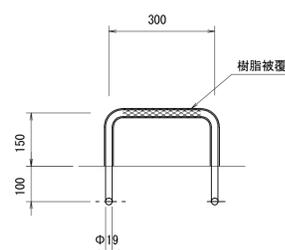

空気弁用ストレーナ詳細図
フランジストレーナ SUS φ75

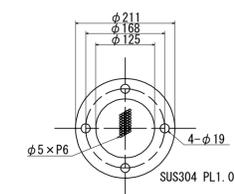

施設名	南部幹線用水路(0312100-1100-20)		
図面名	腰当・東部田東・東部田西分木工構造図(6/6)		
作成年月	平成26年 3月		
縮尺	A1 図示	図面番号	8-455/599
作成者	関東農政局 両総農業水利事業所		