

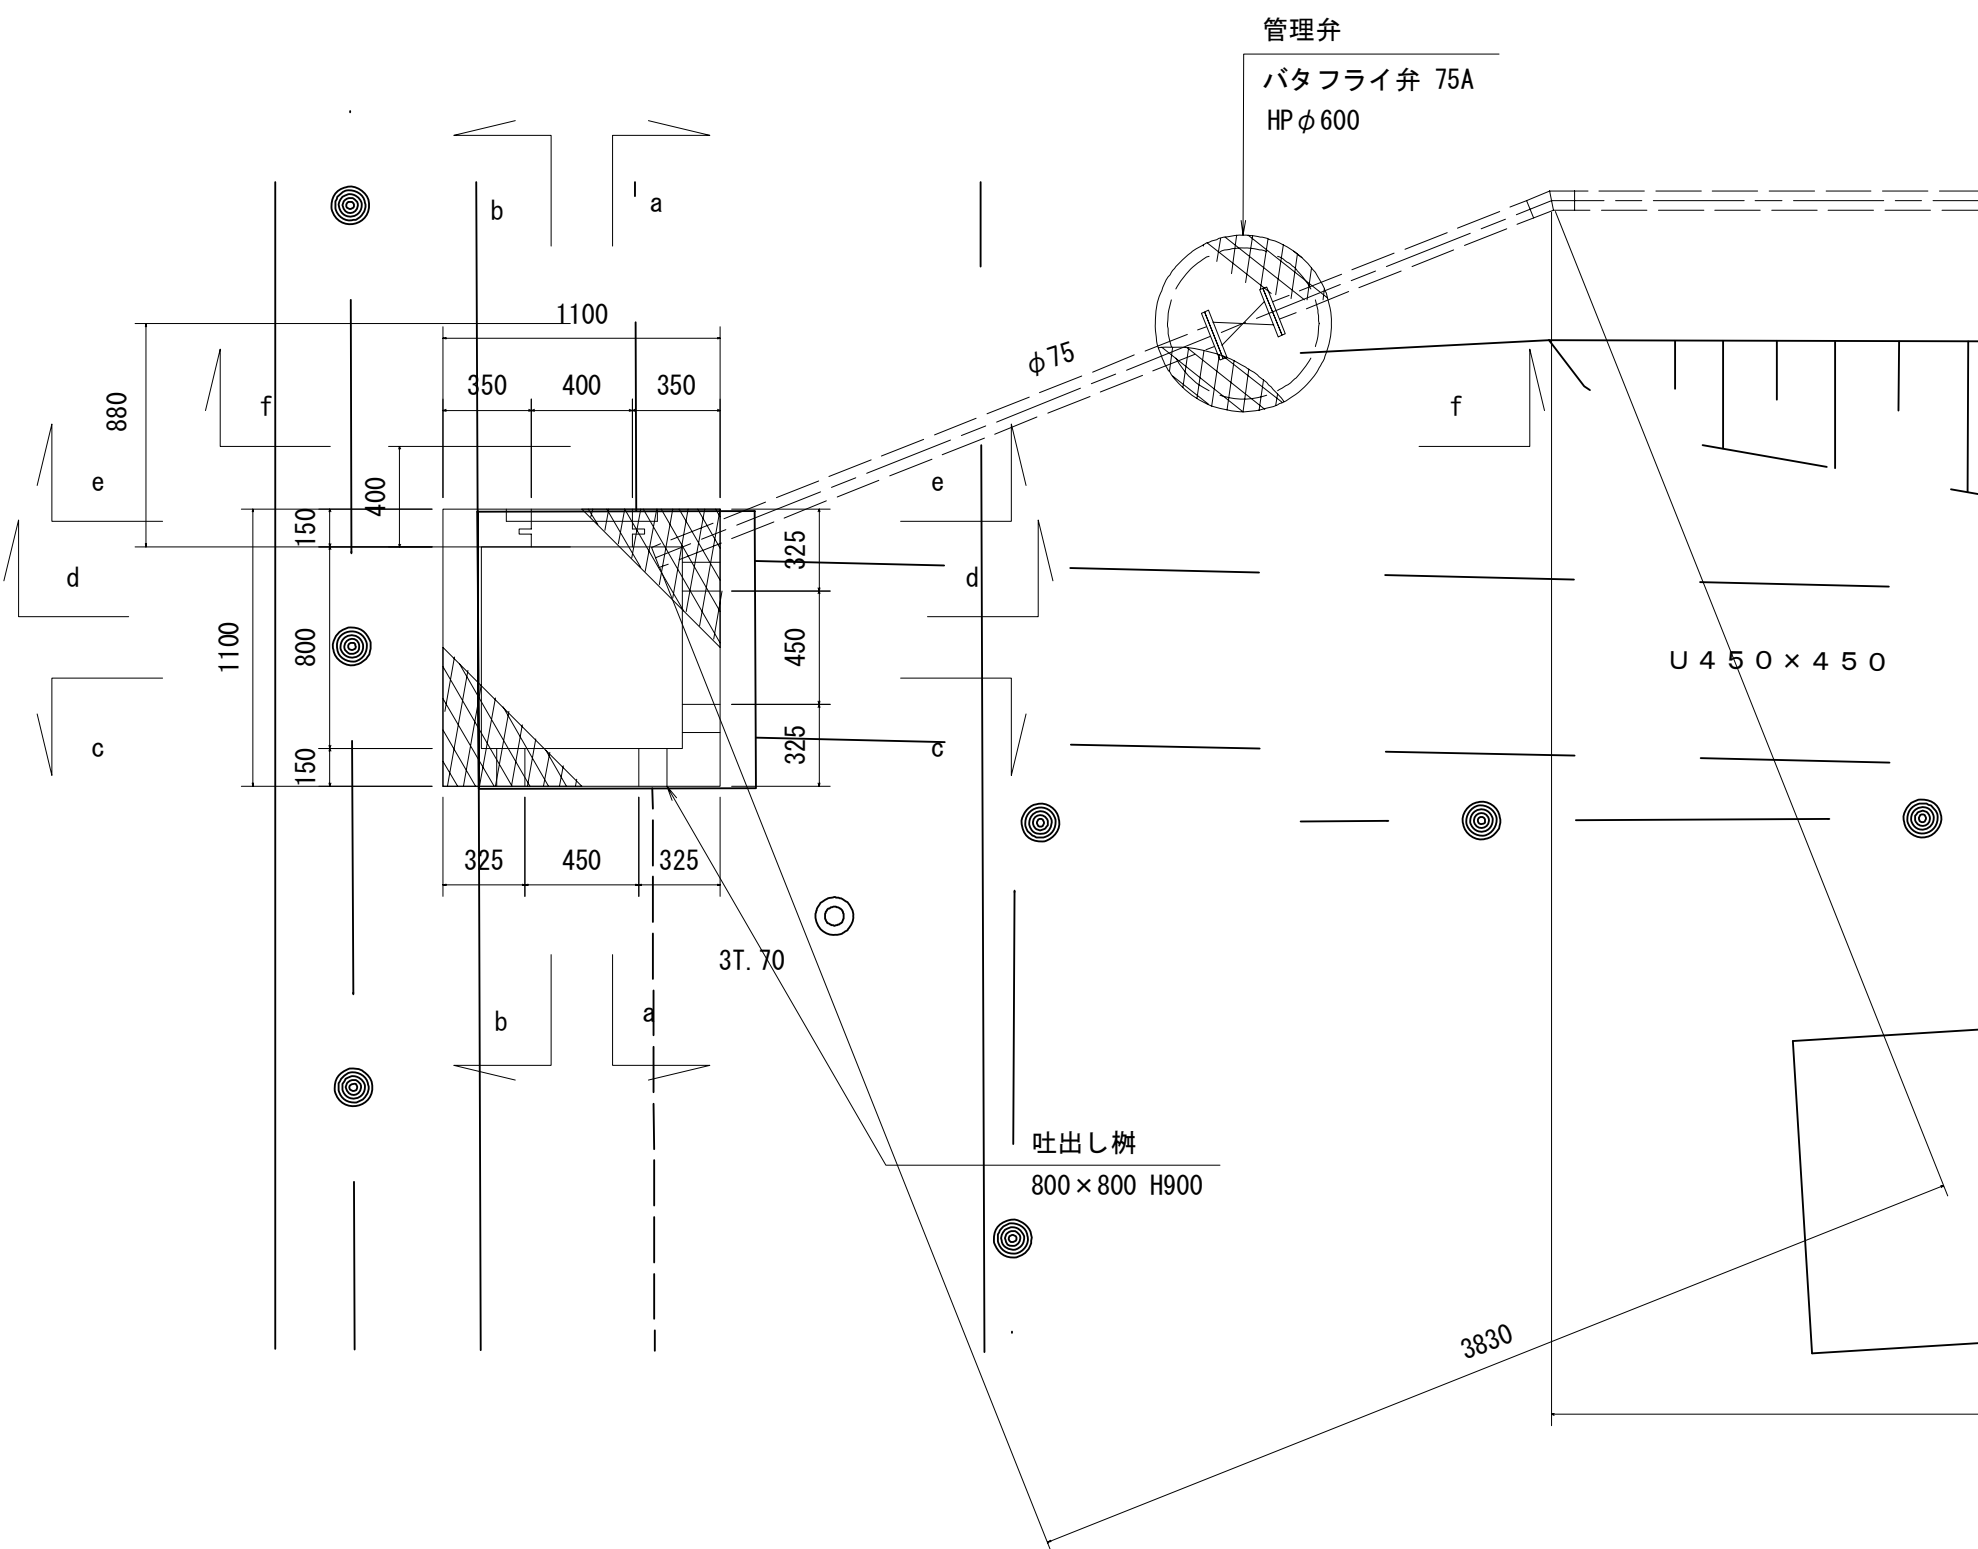
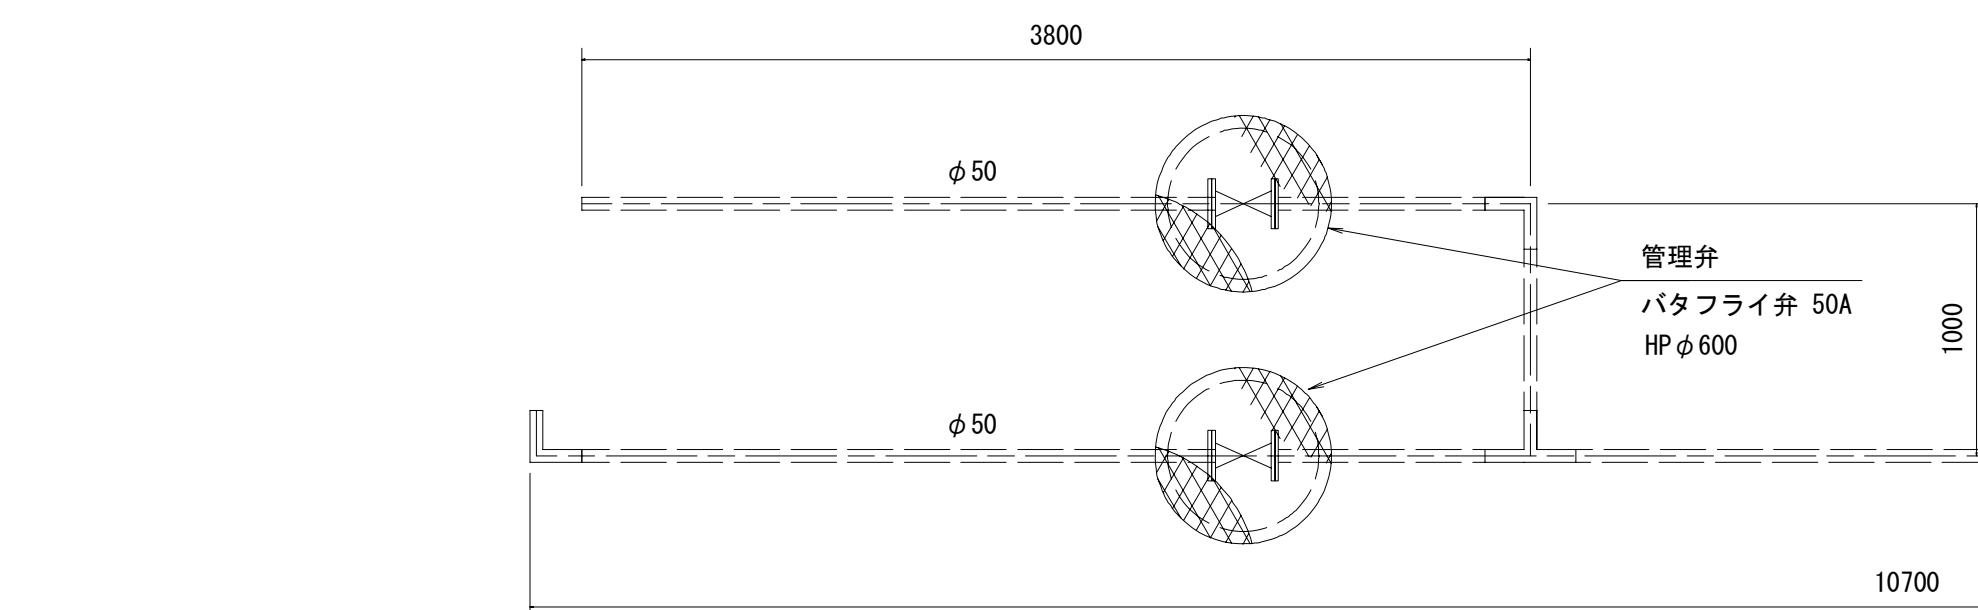


位置図 S=1:100

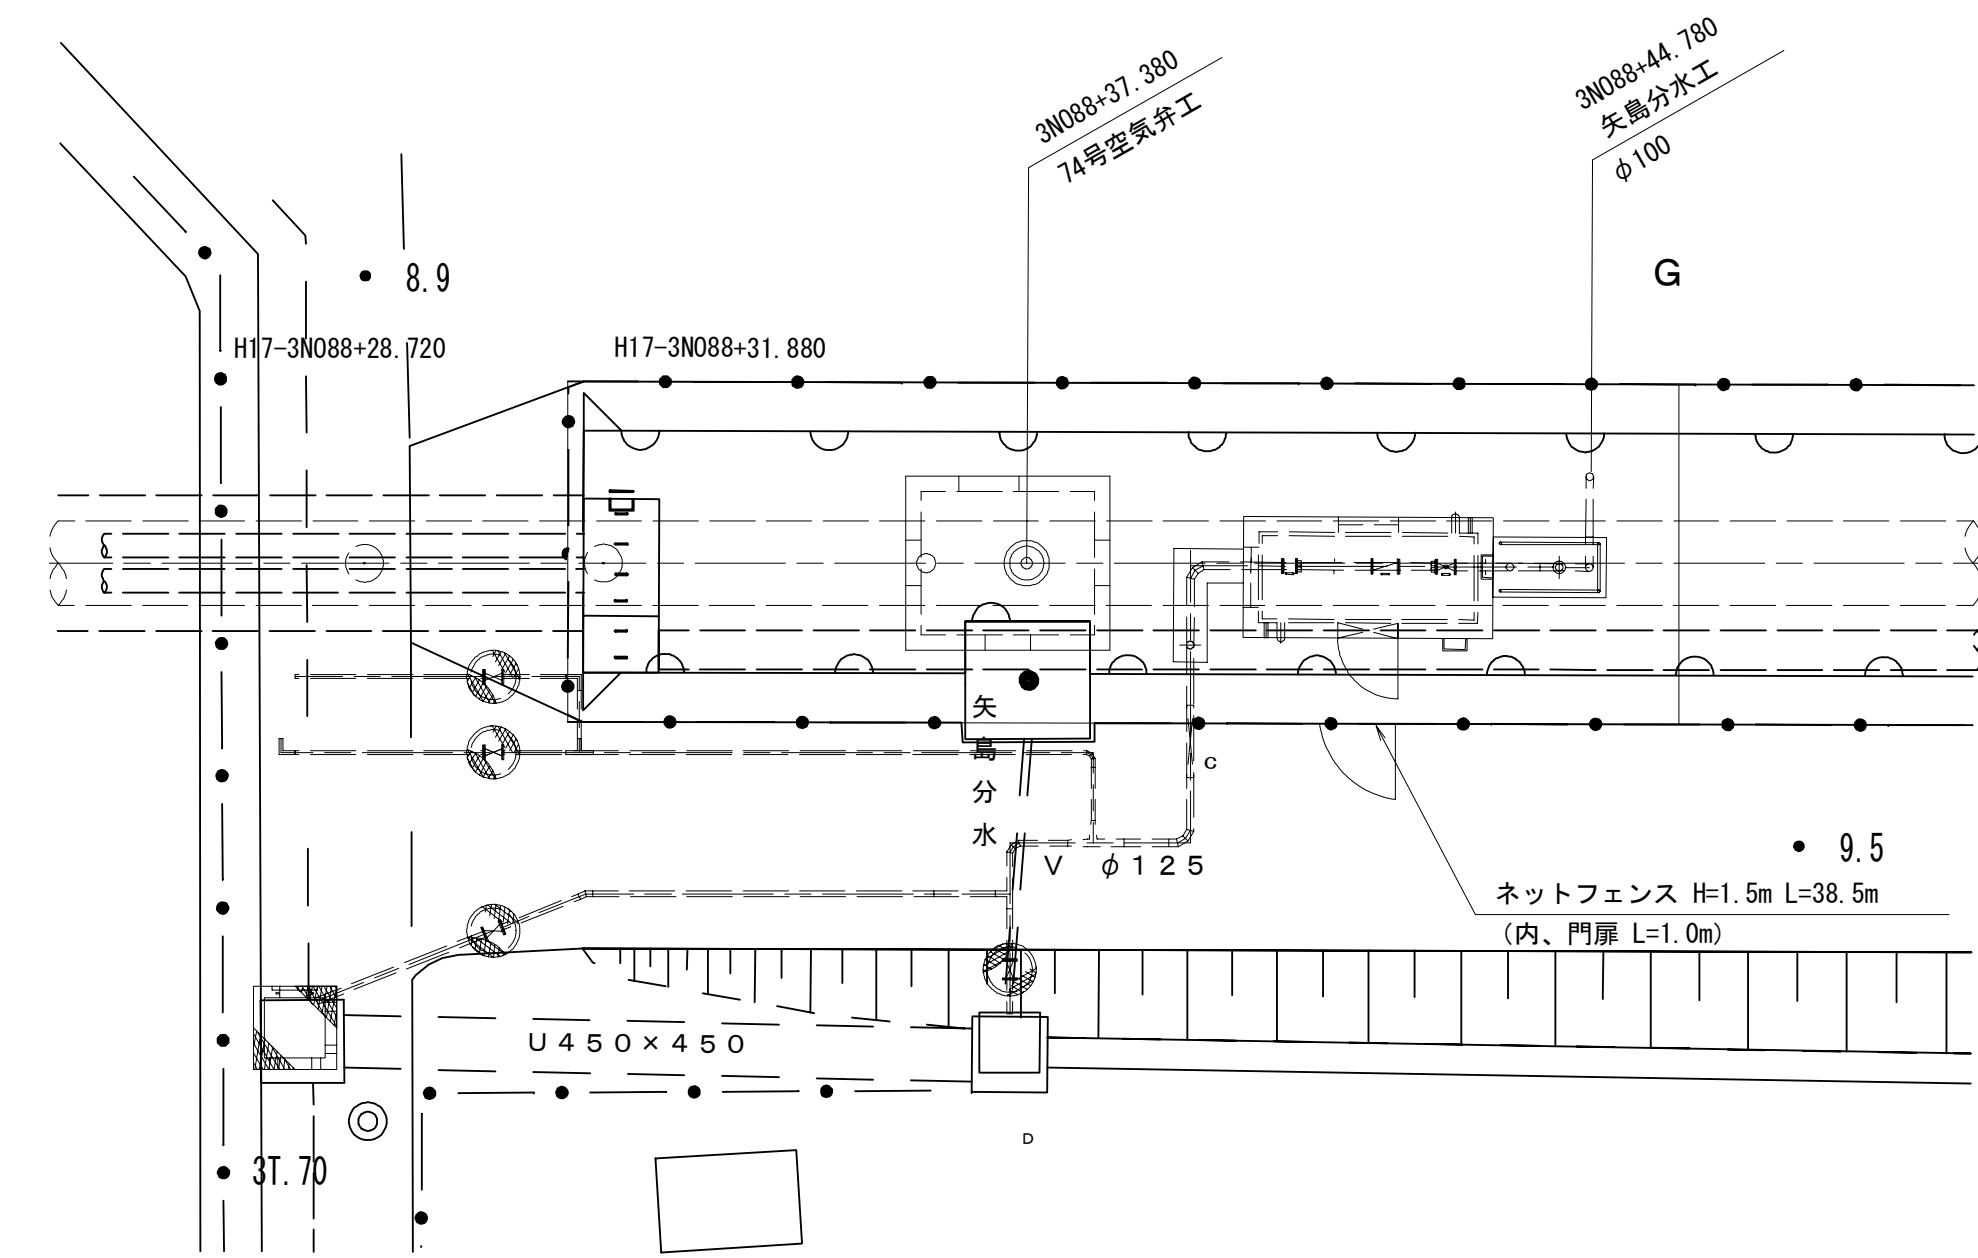

矢島分木工構造図(1/4) S=1:30

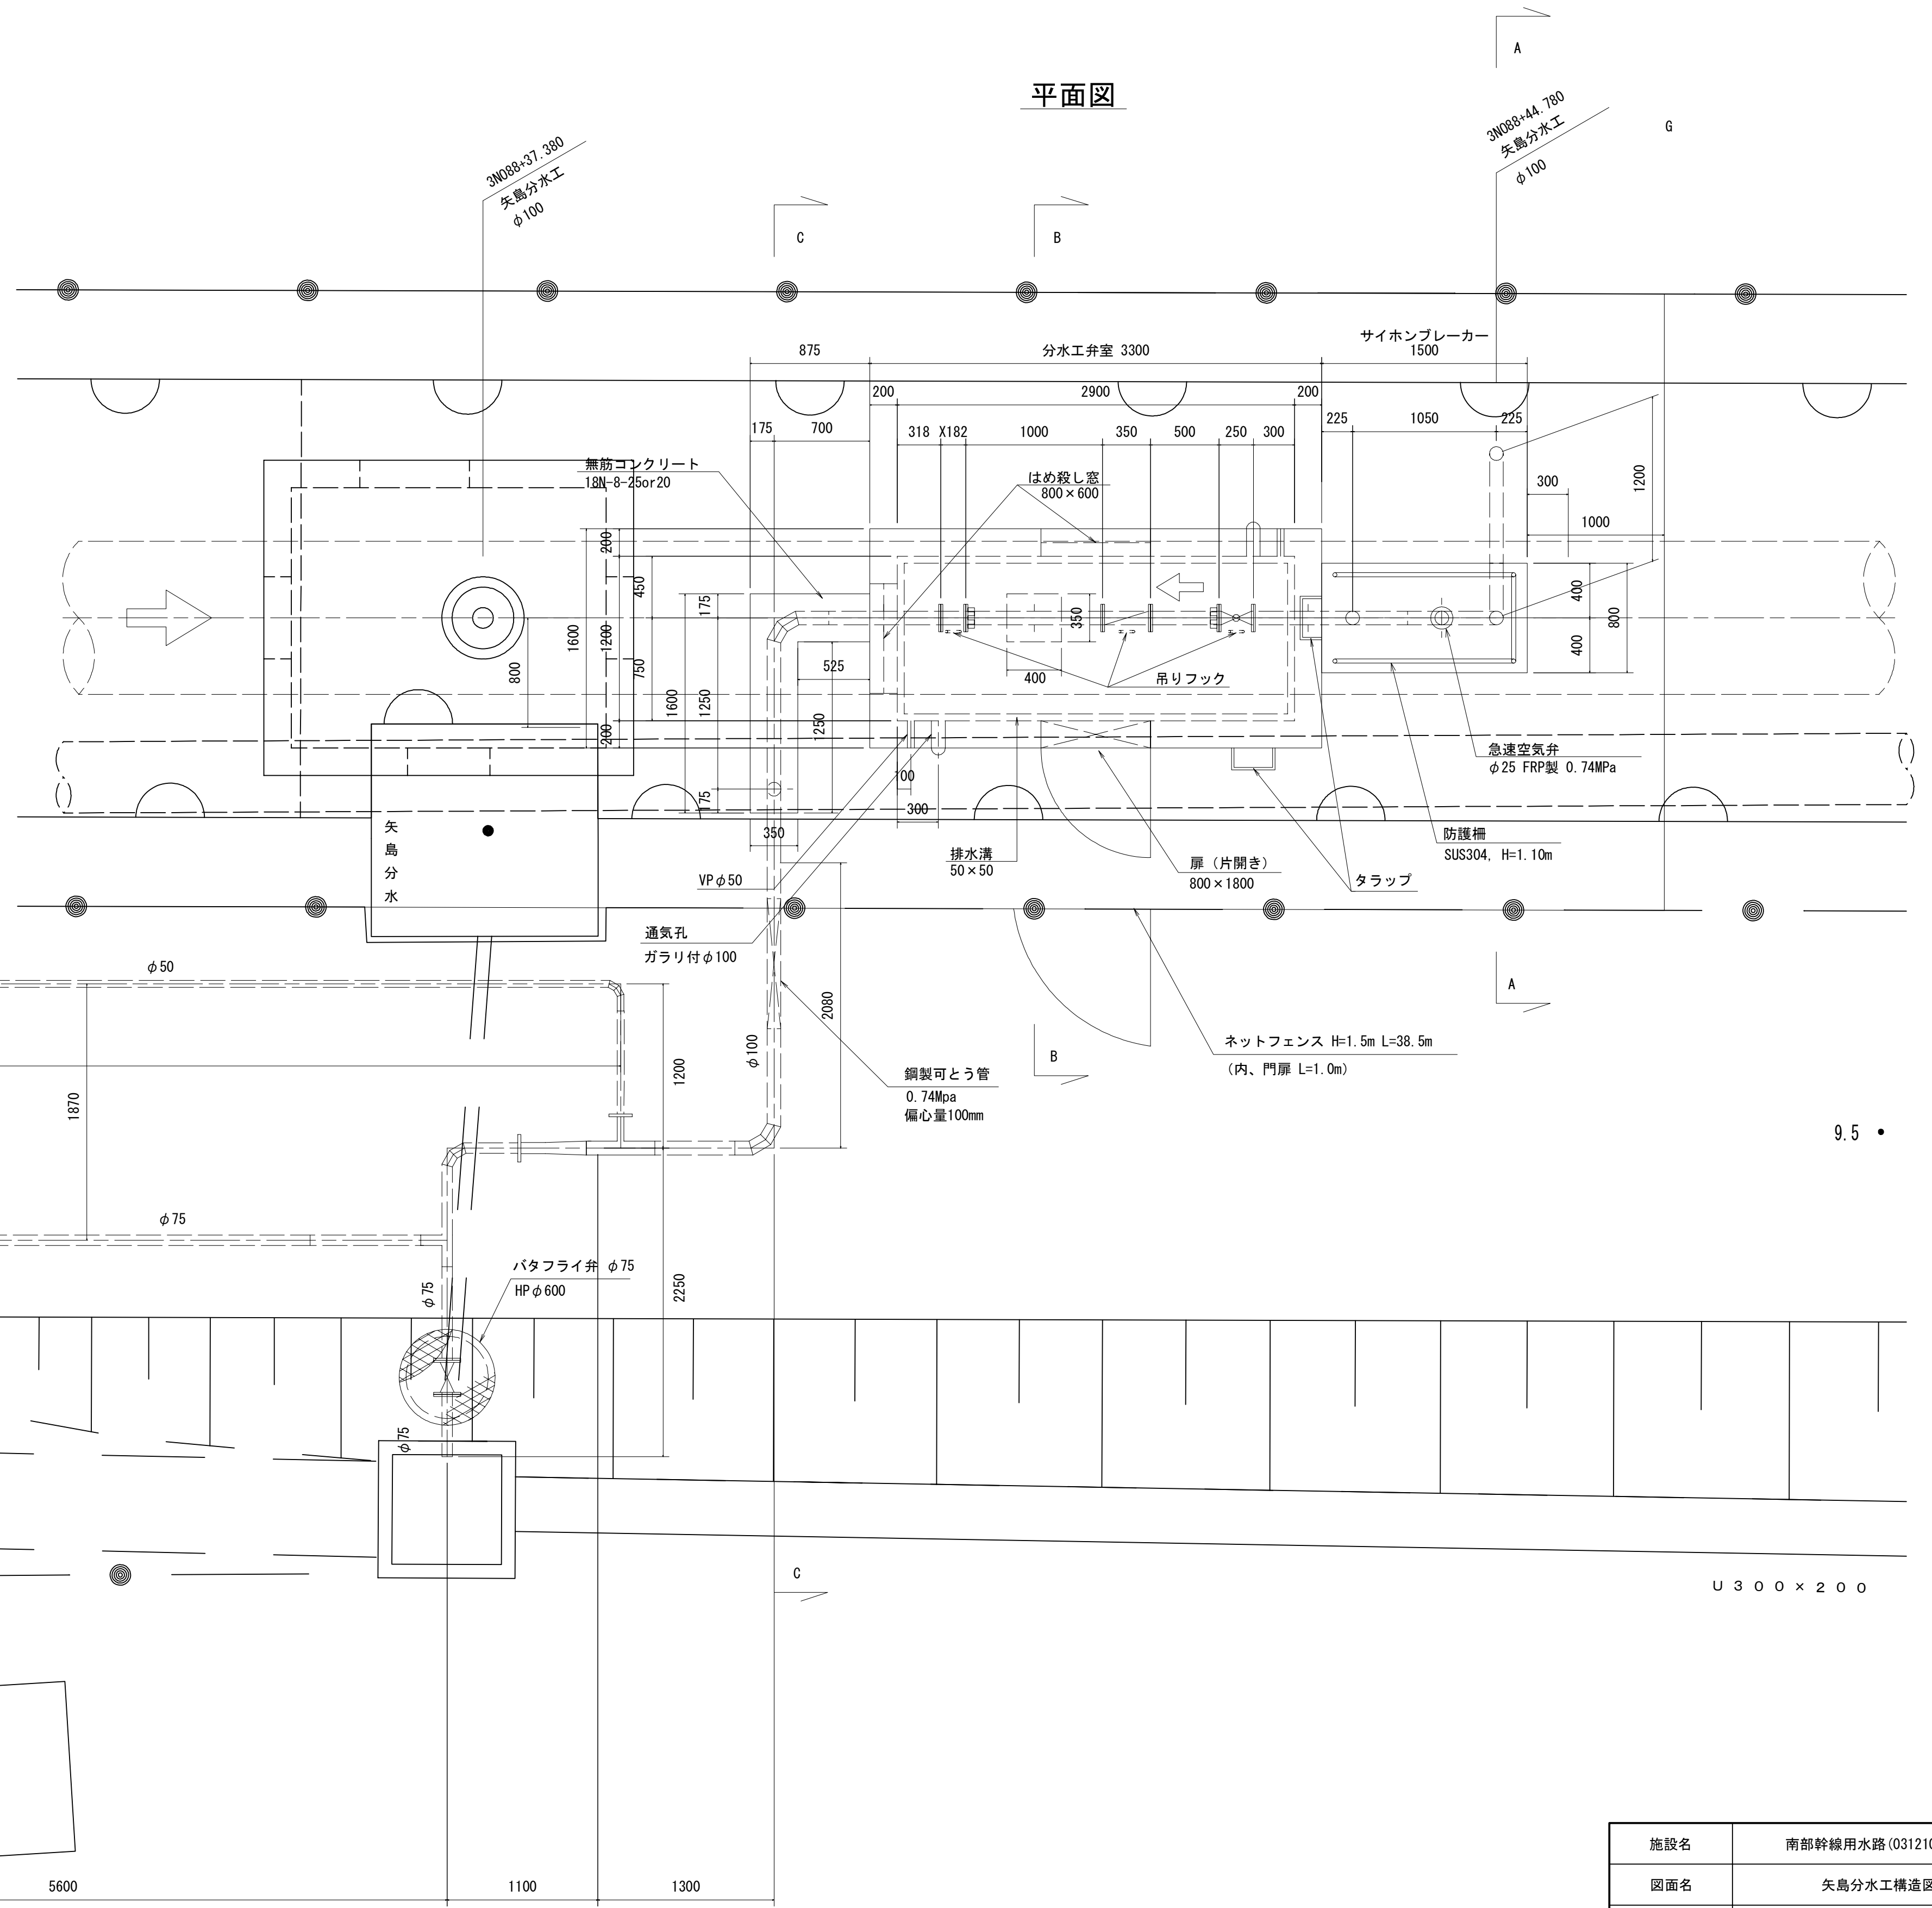



施設名	南部幹線用水路(0312100-1100-20)		
図面名	矢島分木工構造図(1/4)		
作成年月	平成26年 3月		
縮尺	A1 1:30 A2 1:42	図面番号	8-460/599
作成者	関東農政局 両総農業水利事業所		

S=1 : 30



施設名	南部幹線用水路 (0312100-1100-20)		
図面名	矢島分水工構造図 (2/4)		
作成年月	平成26年 3月		
縮尺	A1 1:30 A2 1:42	図面番号	8-461/599
作成者	関東農政局 両総農業水利事業所		


矢島分木工構造図(3/4) S=1:30

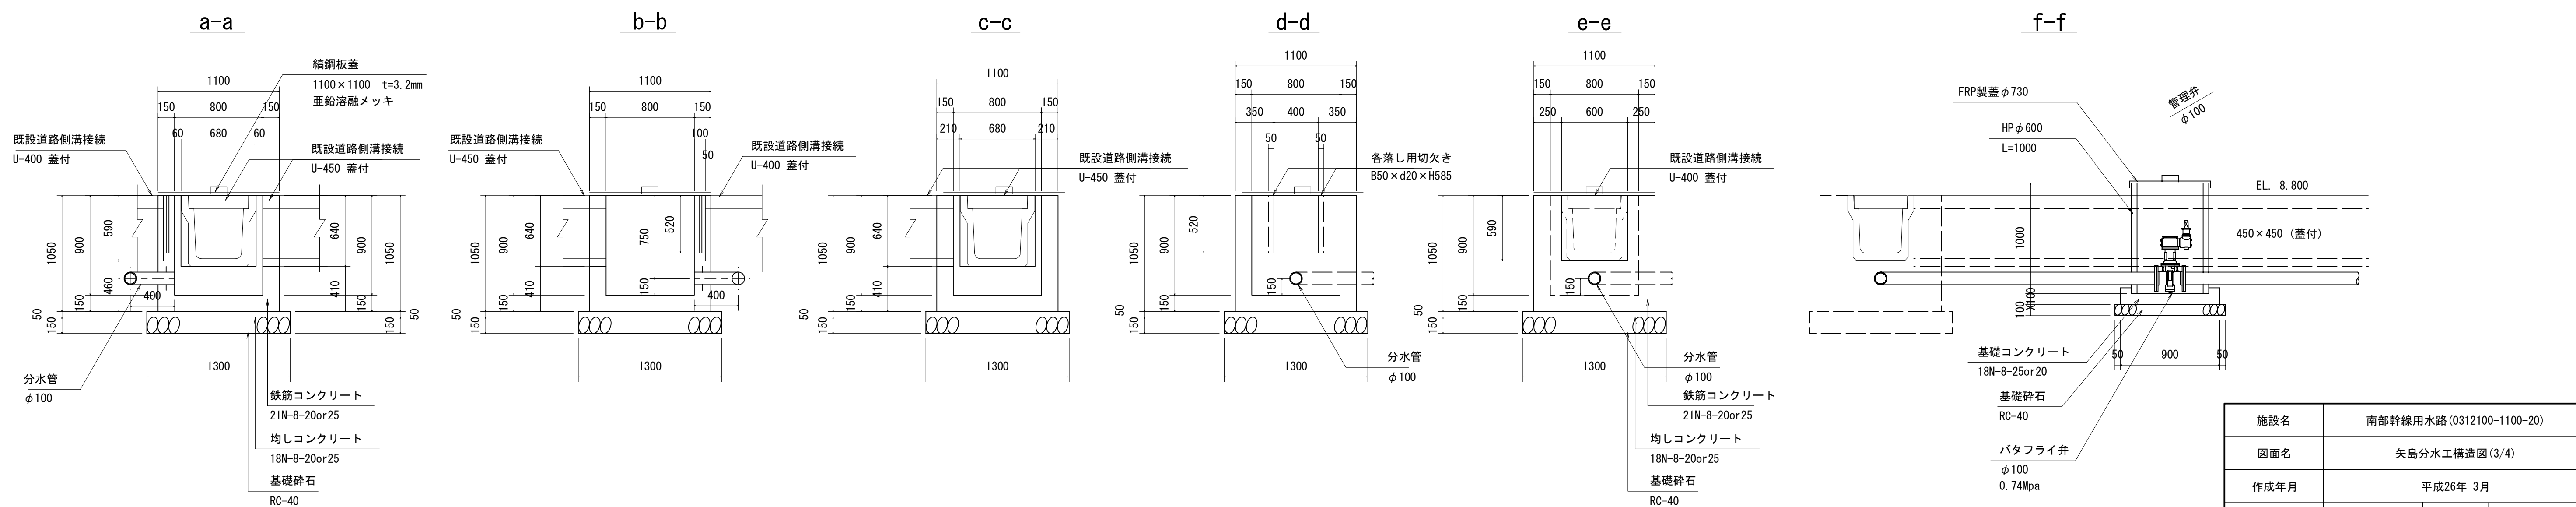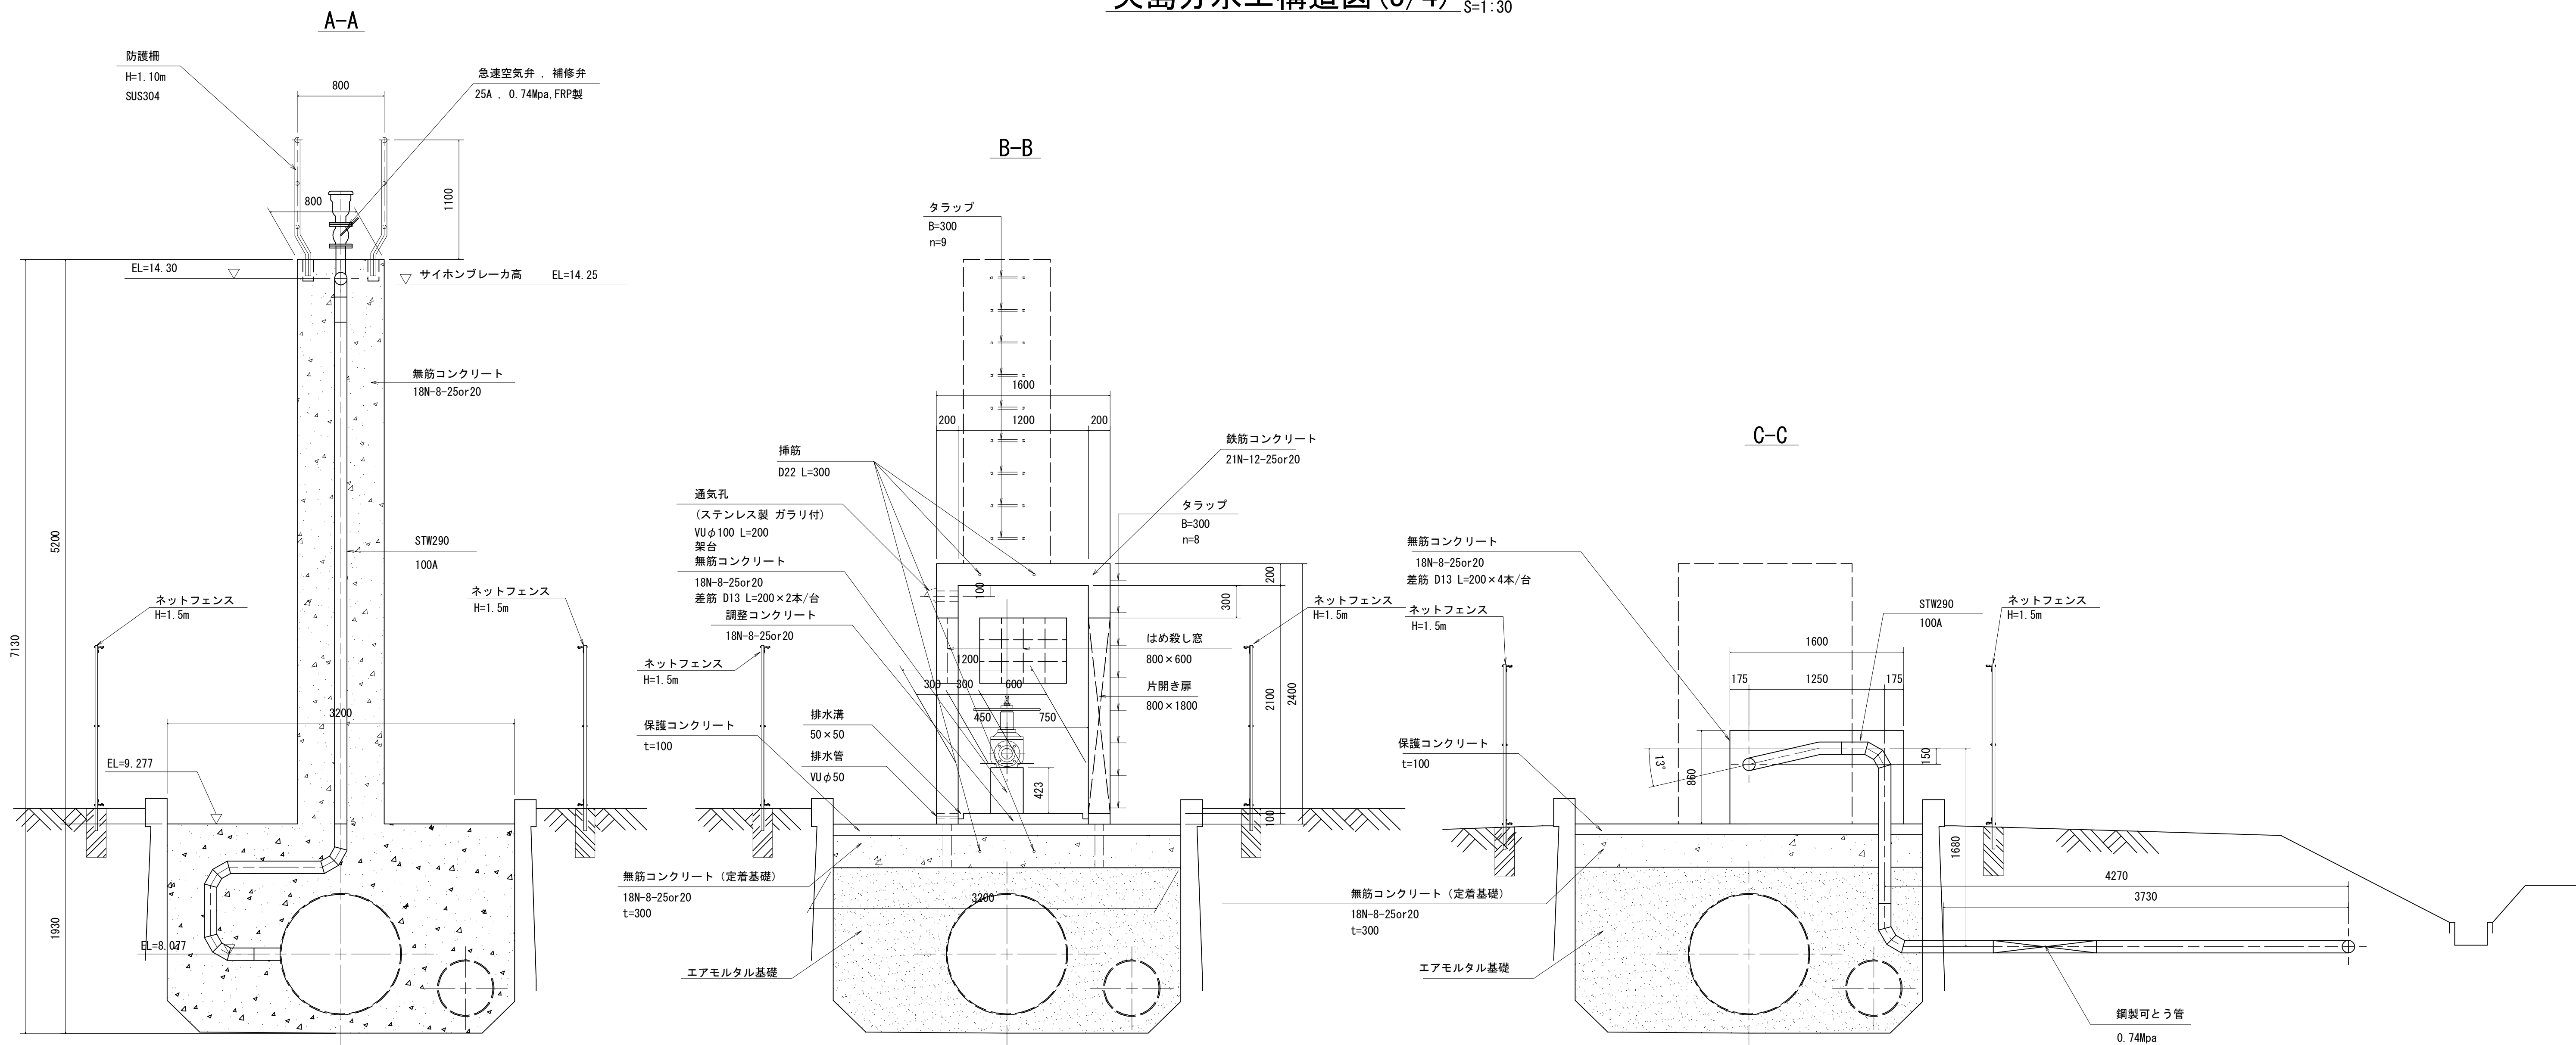


施設名	南部幹線用水路(0312100-1100-20)		
図面名	矢島分木工構造図(3/4)		
作成年月	平成26年 3月		
縮尺	A1 1:30 A2 1:42	図面番号	8-462/599
作成者	関東農政局 両総農業水利事業所		

矢島分木工構造図(4/4)


吊りフック詳細図

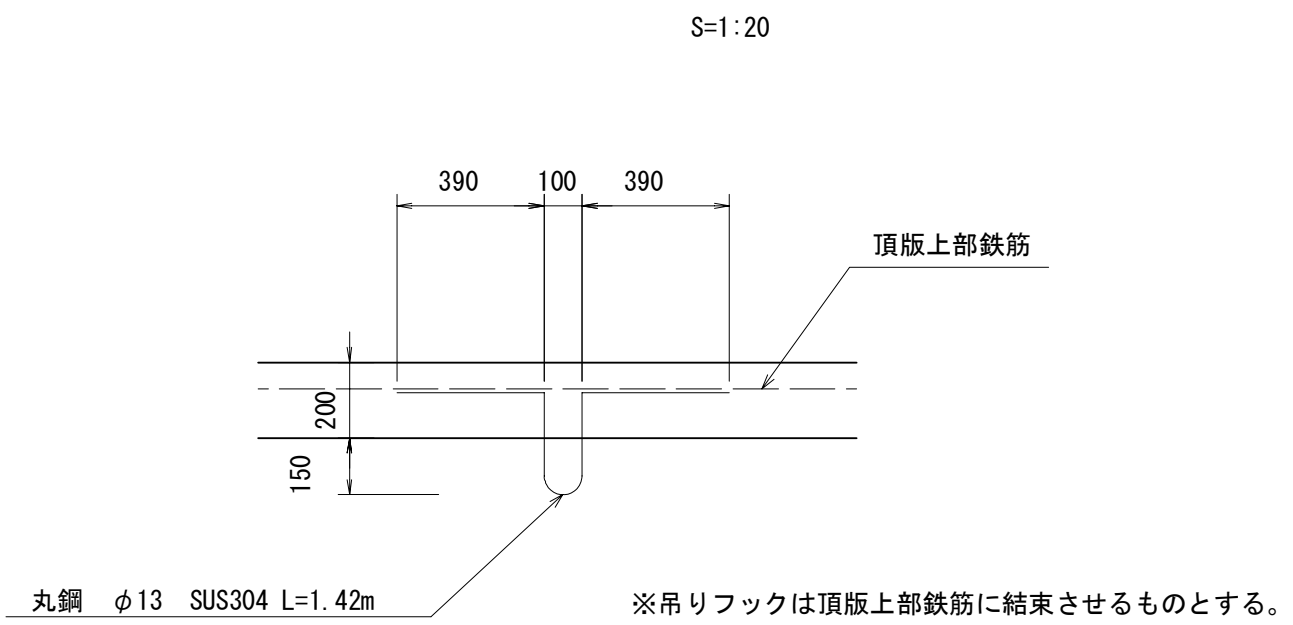


タラップ詳細図

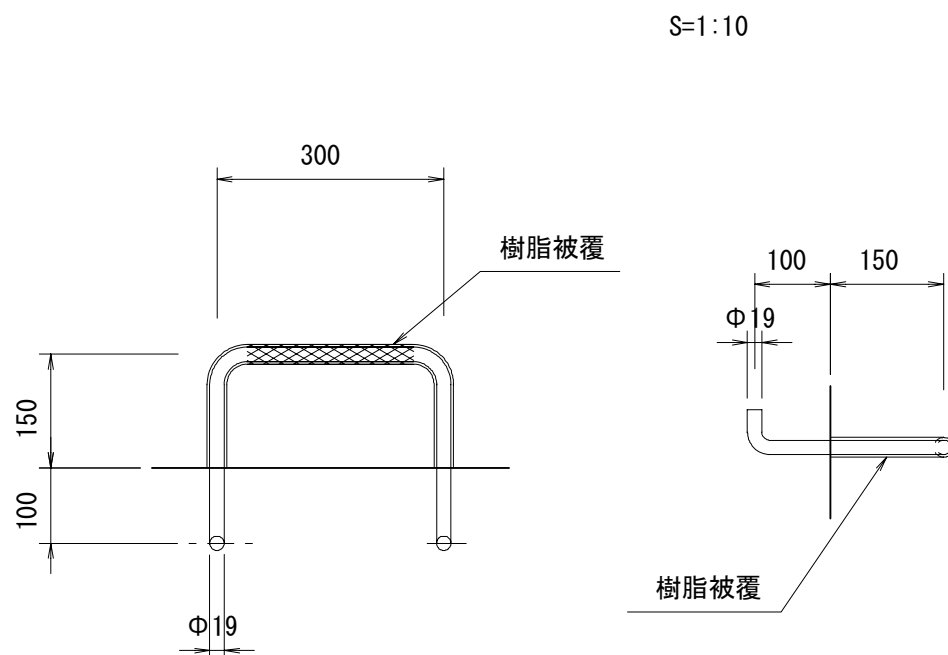


通気孔詳細図

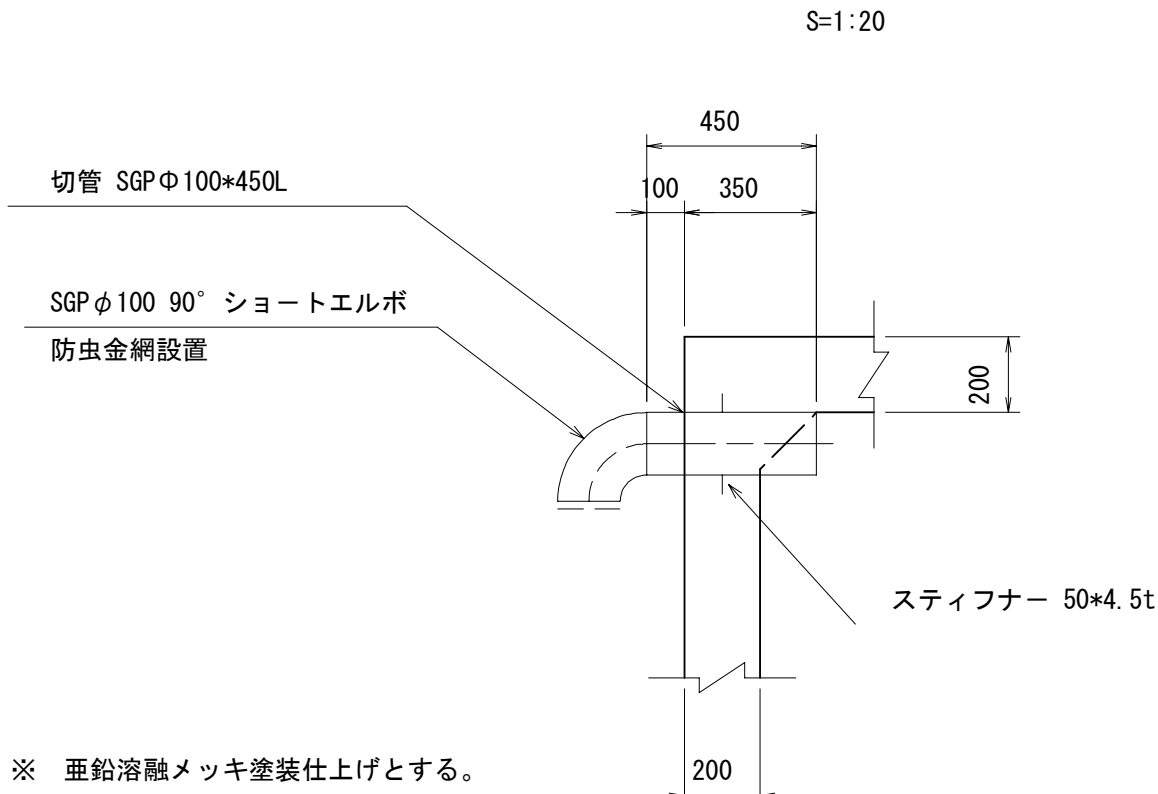


防護柵詳細図

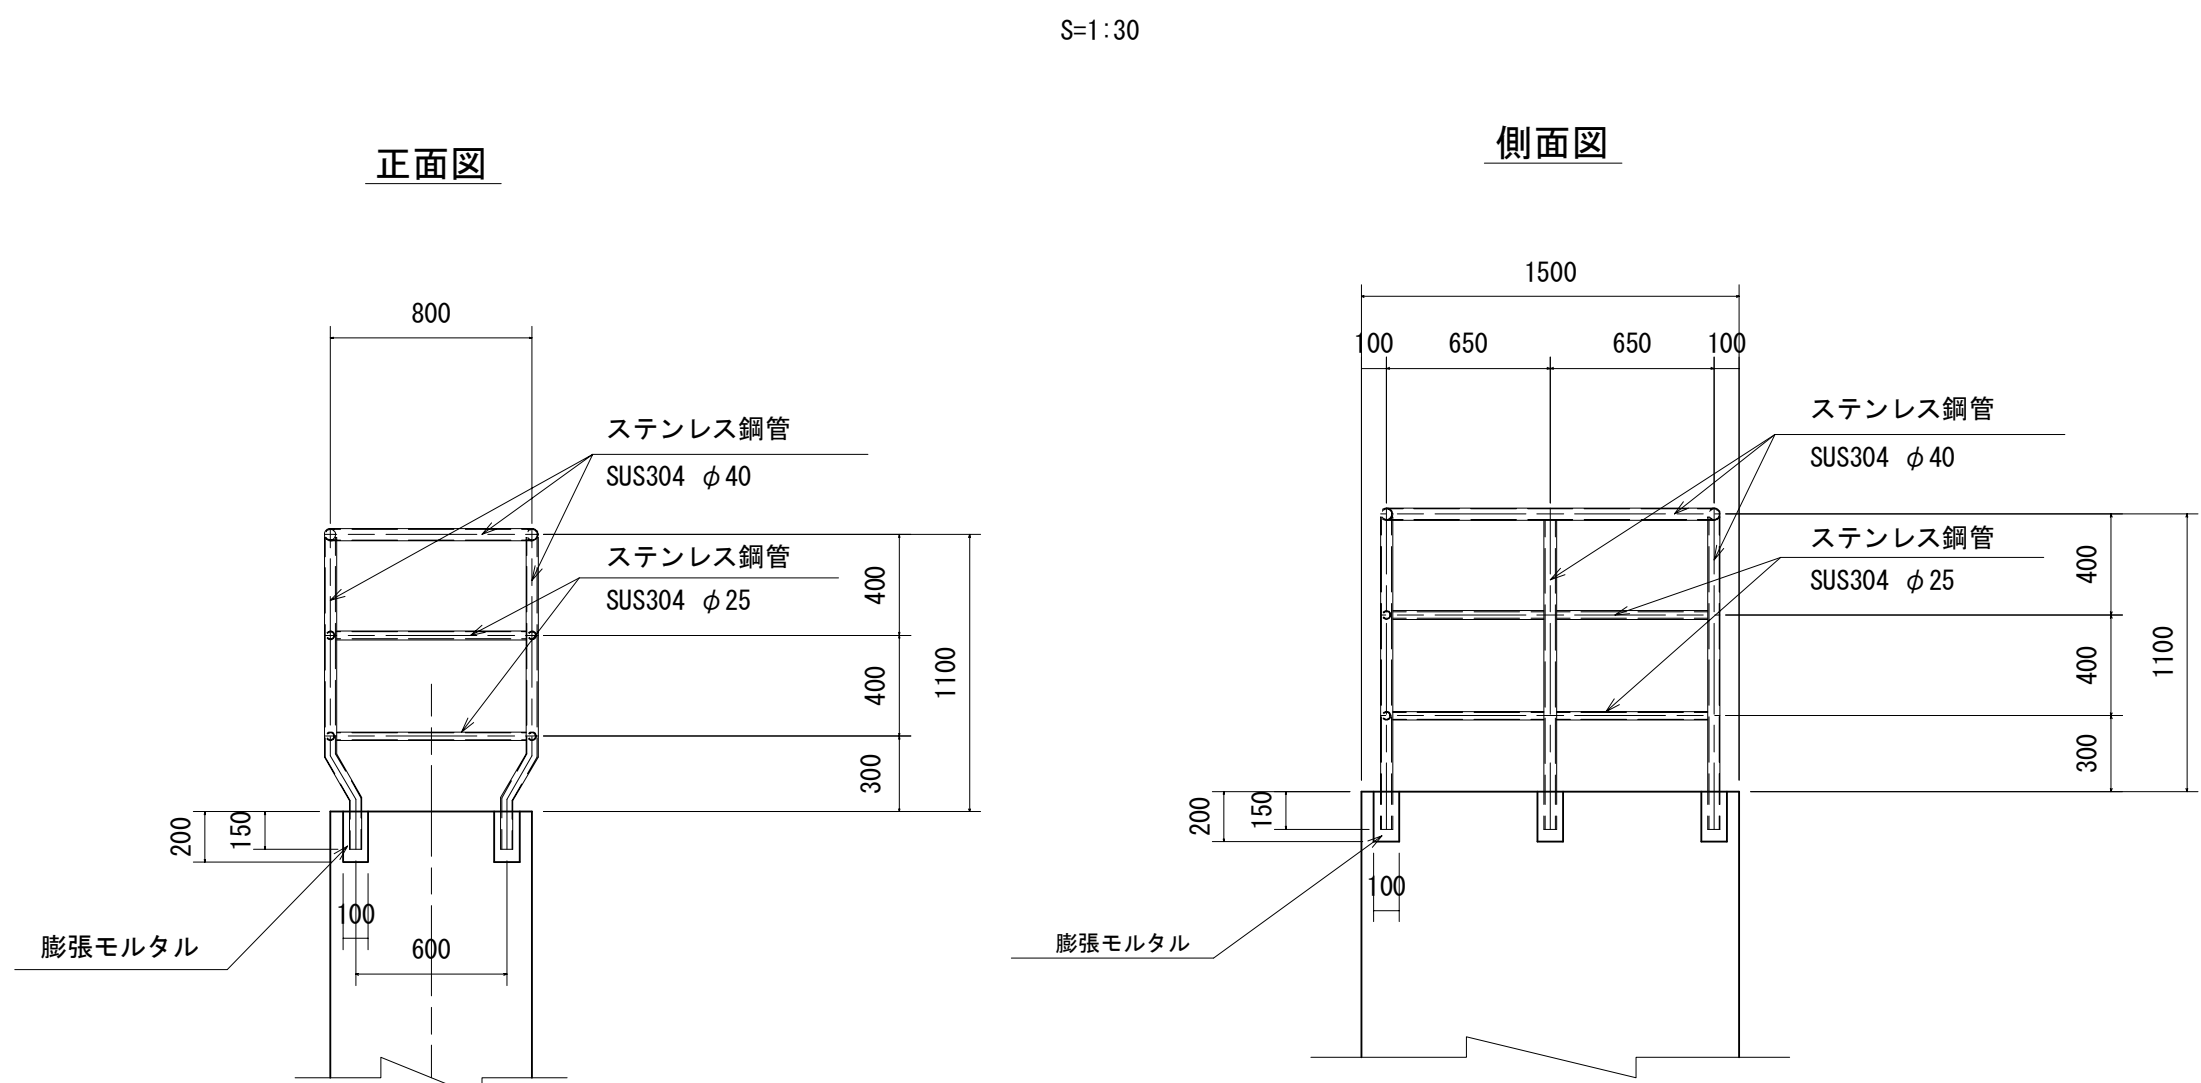


連結ロッド

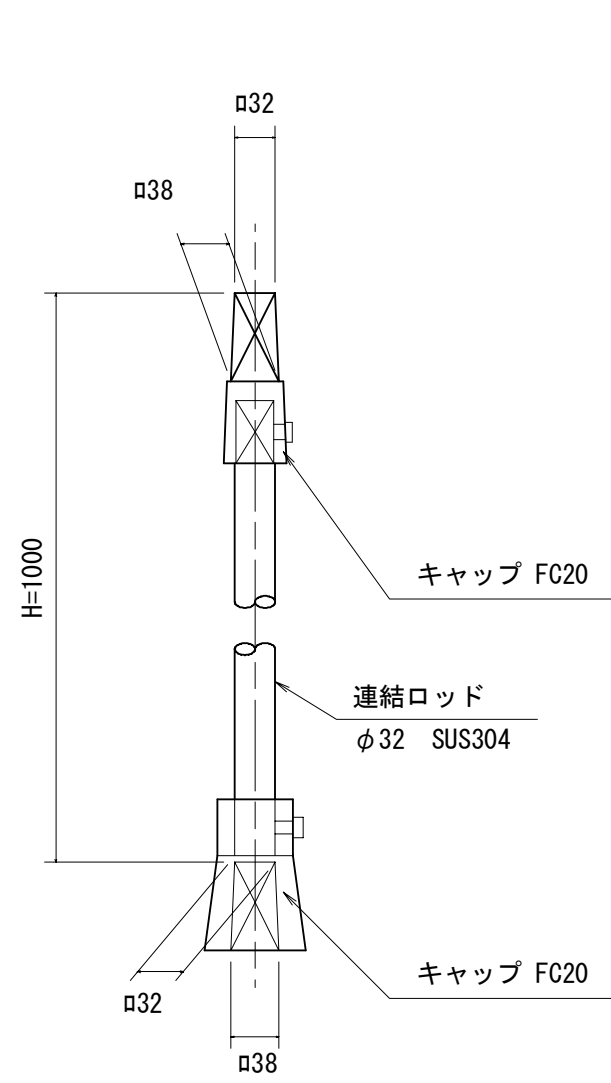


空気弁詳細図

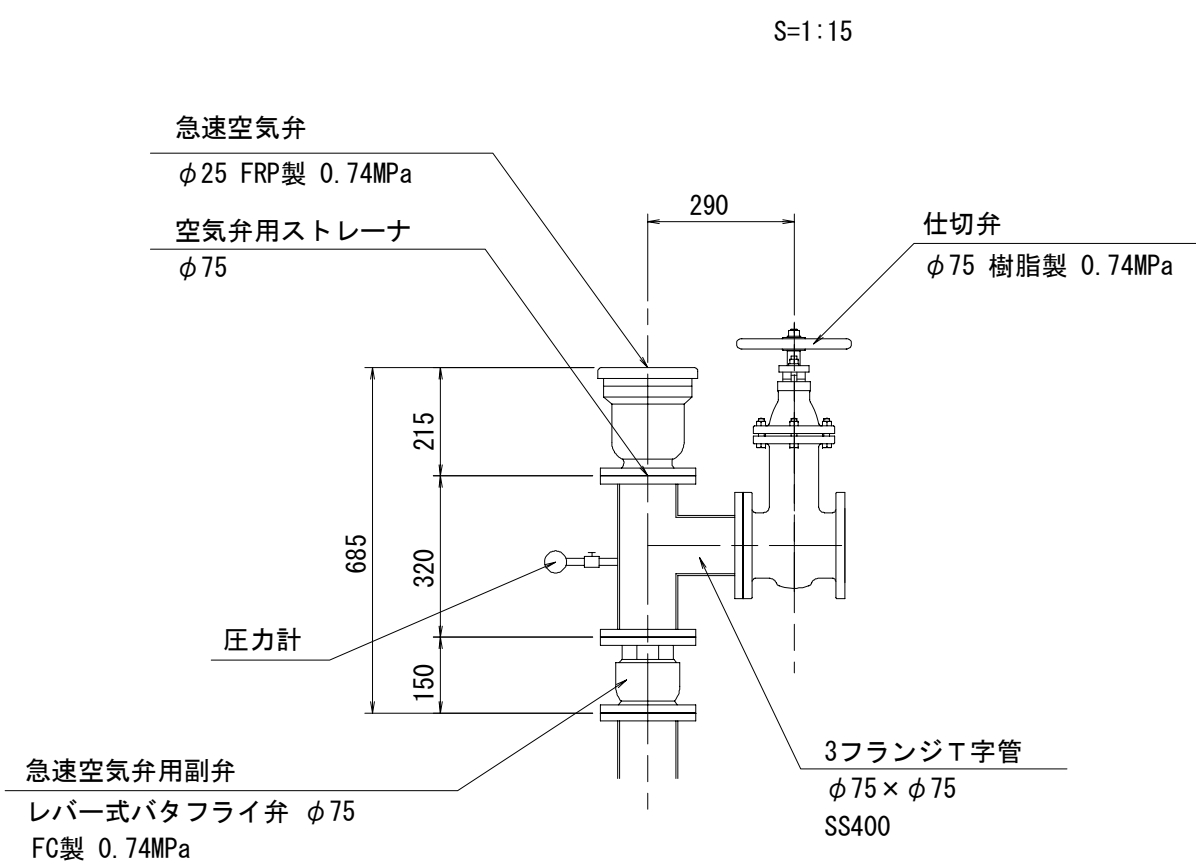


管理弁蓋詳細図

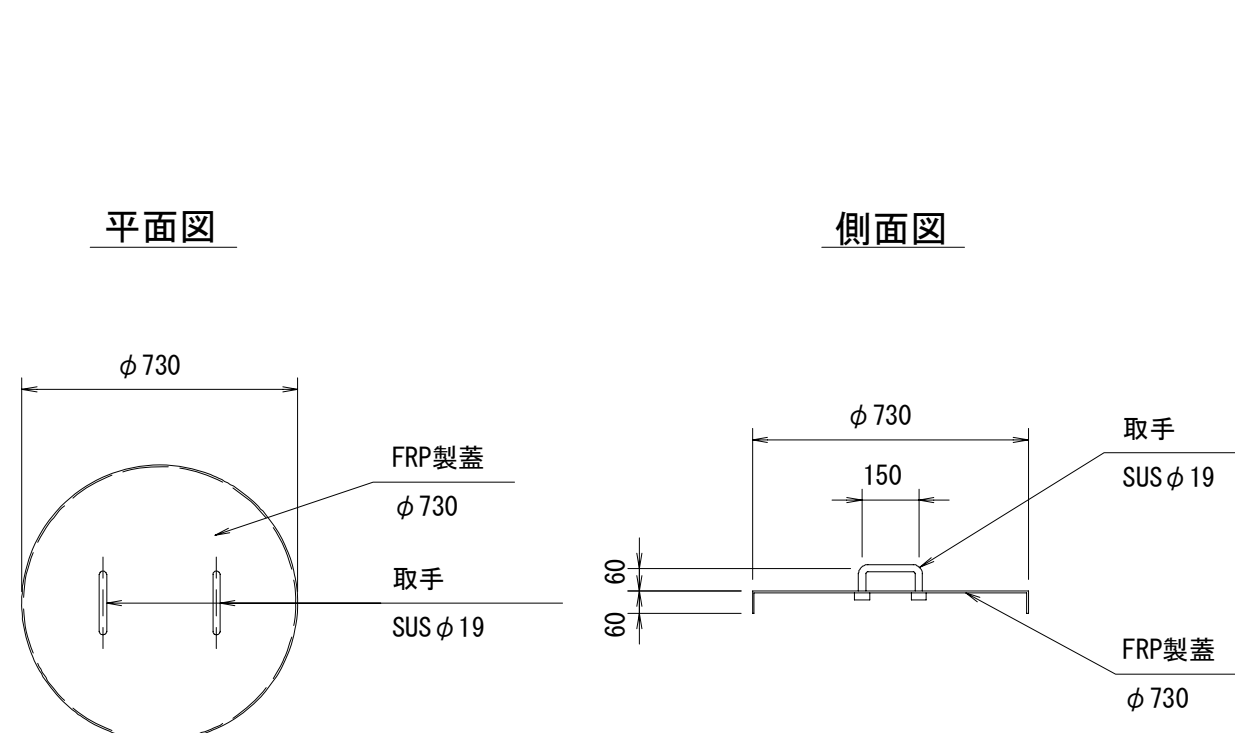


空気弁用ストレーナ詳細図

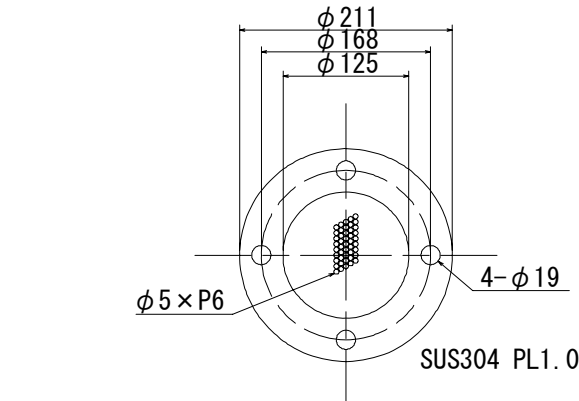

分水管砂基礎

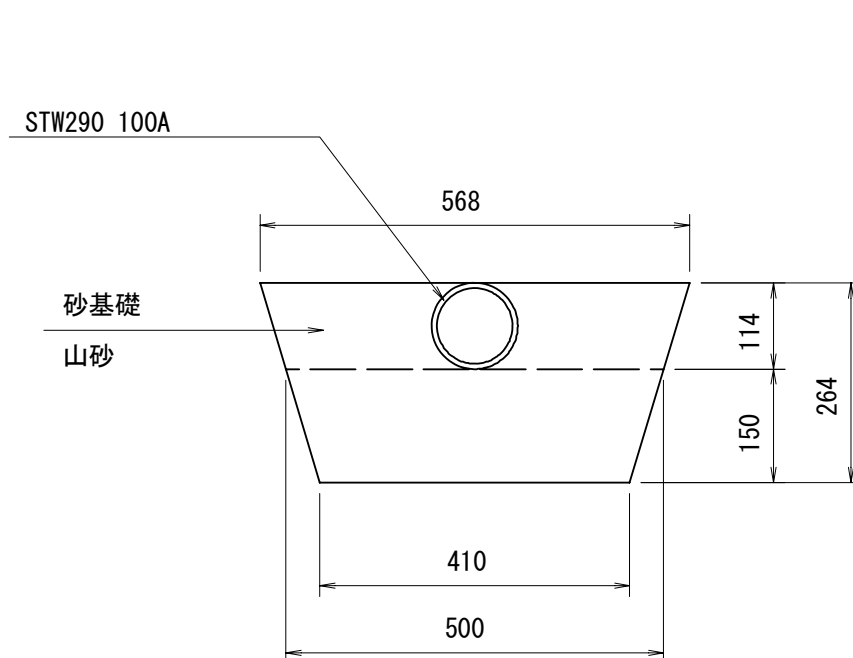

吐き出し桝蓋詳細図

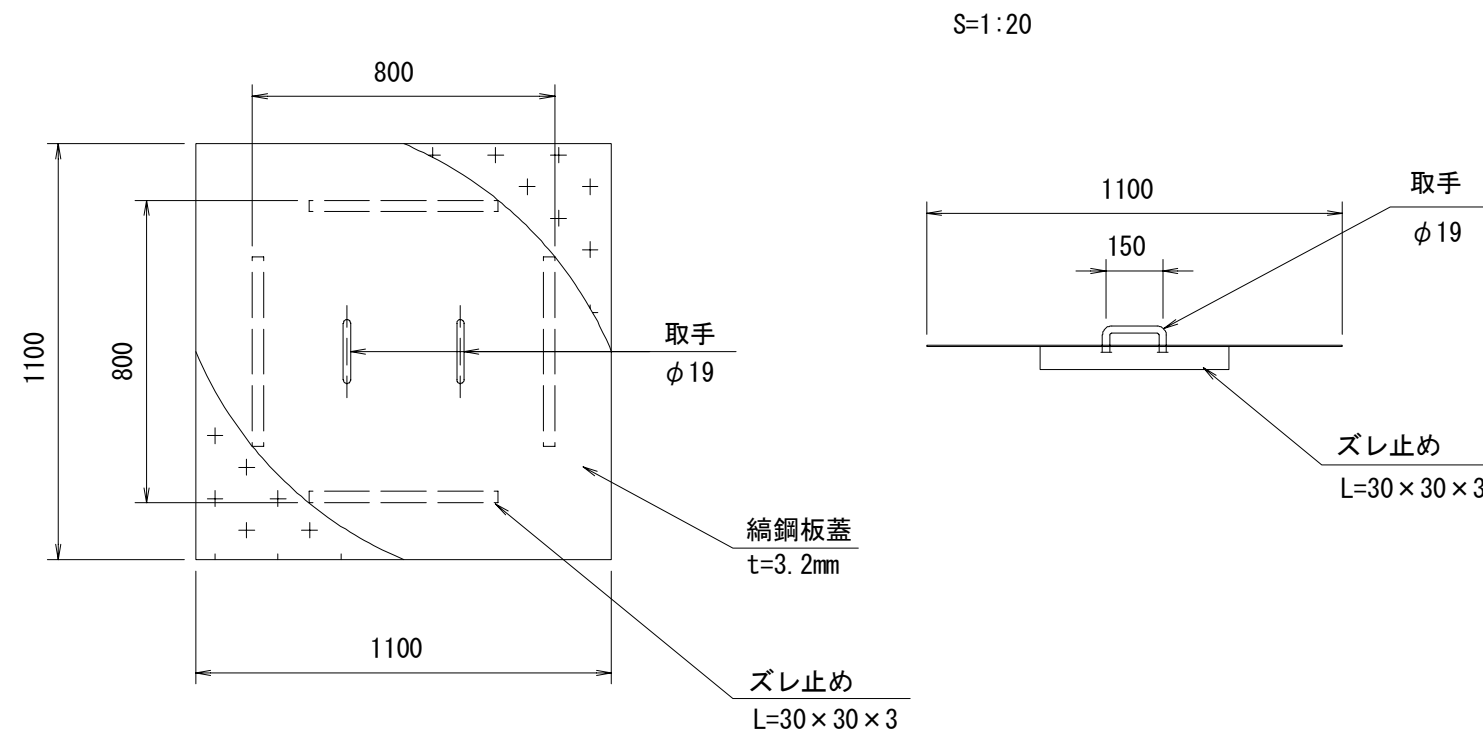

編鋼板蓋は、溶融垂鉛めっき450g/m2以上とする。

建具表

形式	片開きフラッシュドア		はめ殺し窓	
数量	1		3	
姿図				
材質	仕上	アルミ	シルバー	ガラスブロック
見込	硝子	枠: 70 厚: 35		
金物	丁番(SUS)、握玉、シリンダー錠			
備考	畚摺(下枠) ステンレス		200×200型	

施設名	南部幹線用水路(0312100-1100-20)		
図面名	矢島分木工構造図(4/4)		
作成年月	平成26年 3月		
縮尺	A1 図示	図面番号	8-463/599
作成者	関東農政局 両総農業水利事業所		