



S=1 : 30

- S=1 : 100

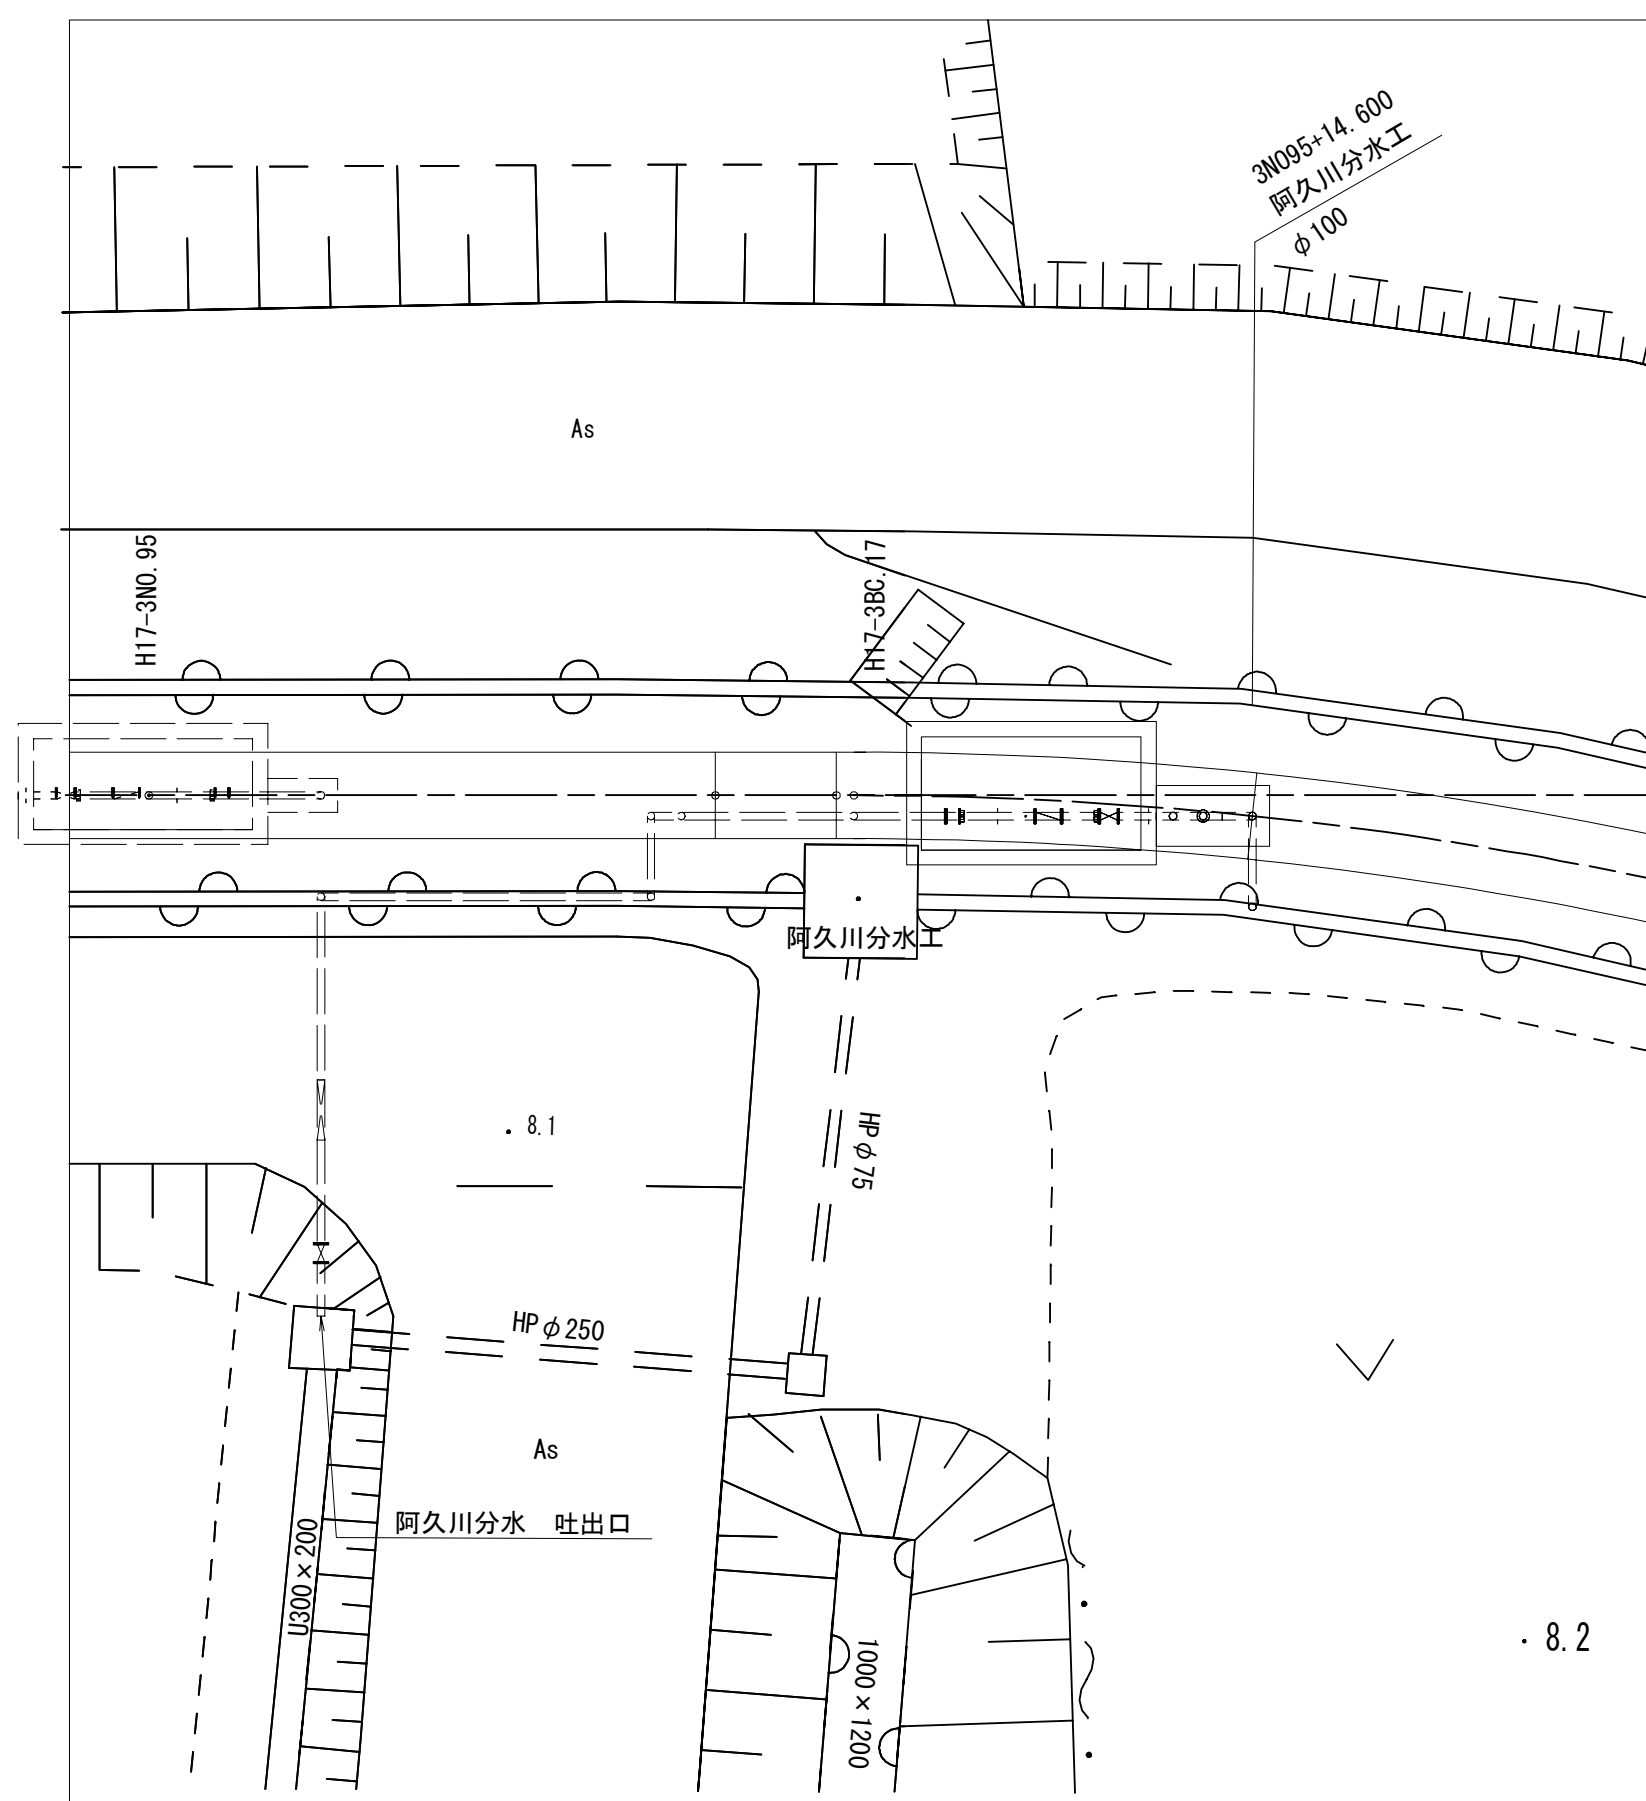


S=1:30

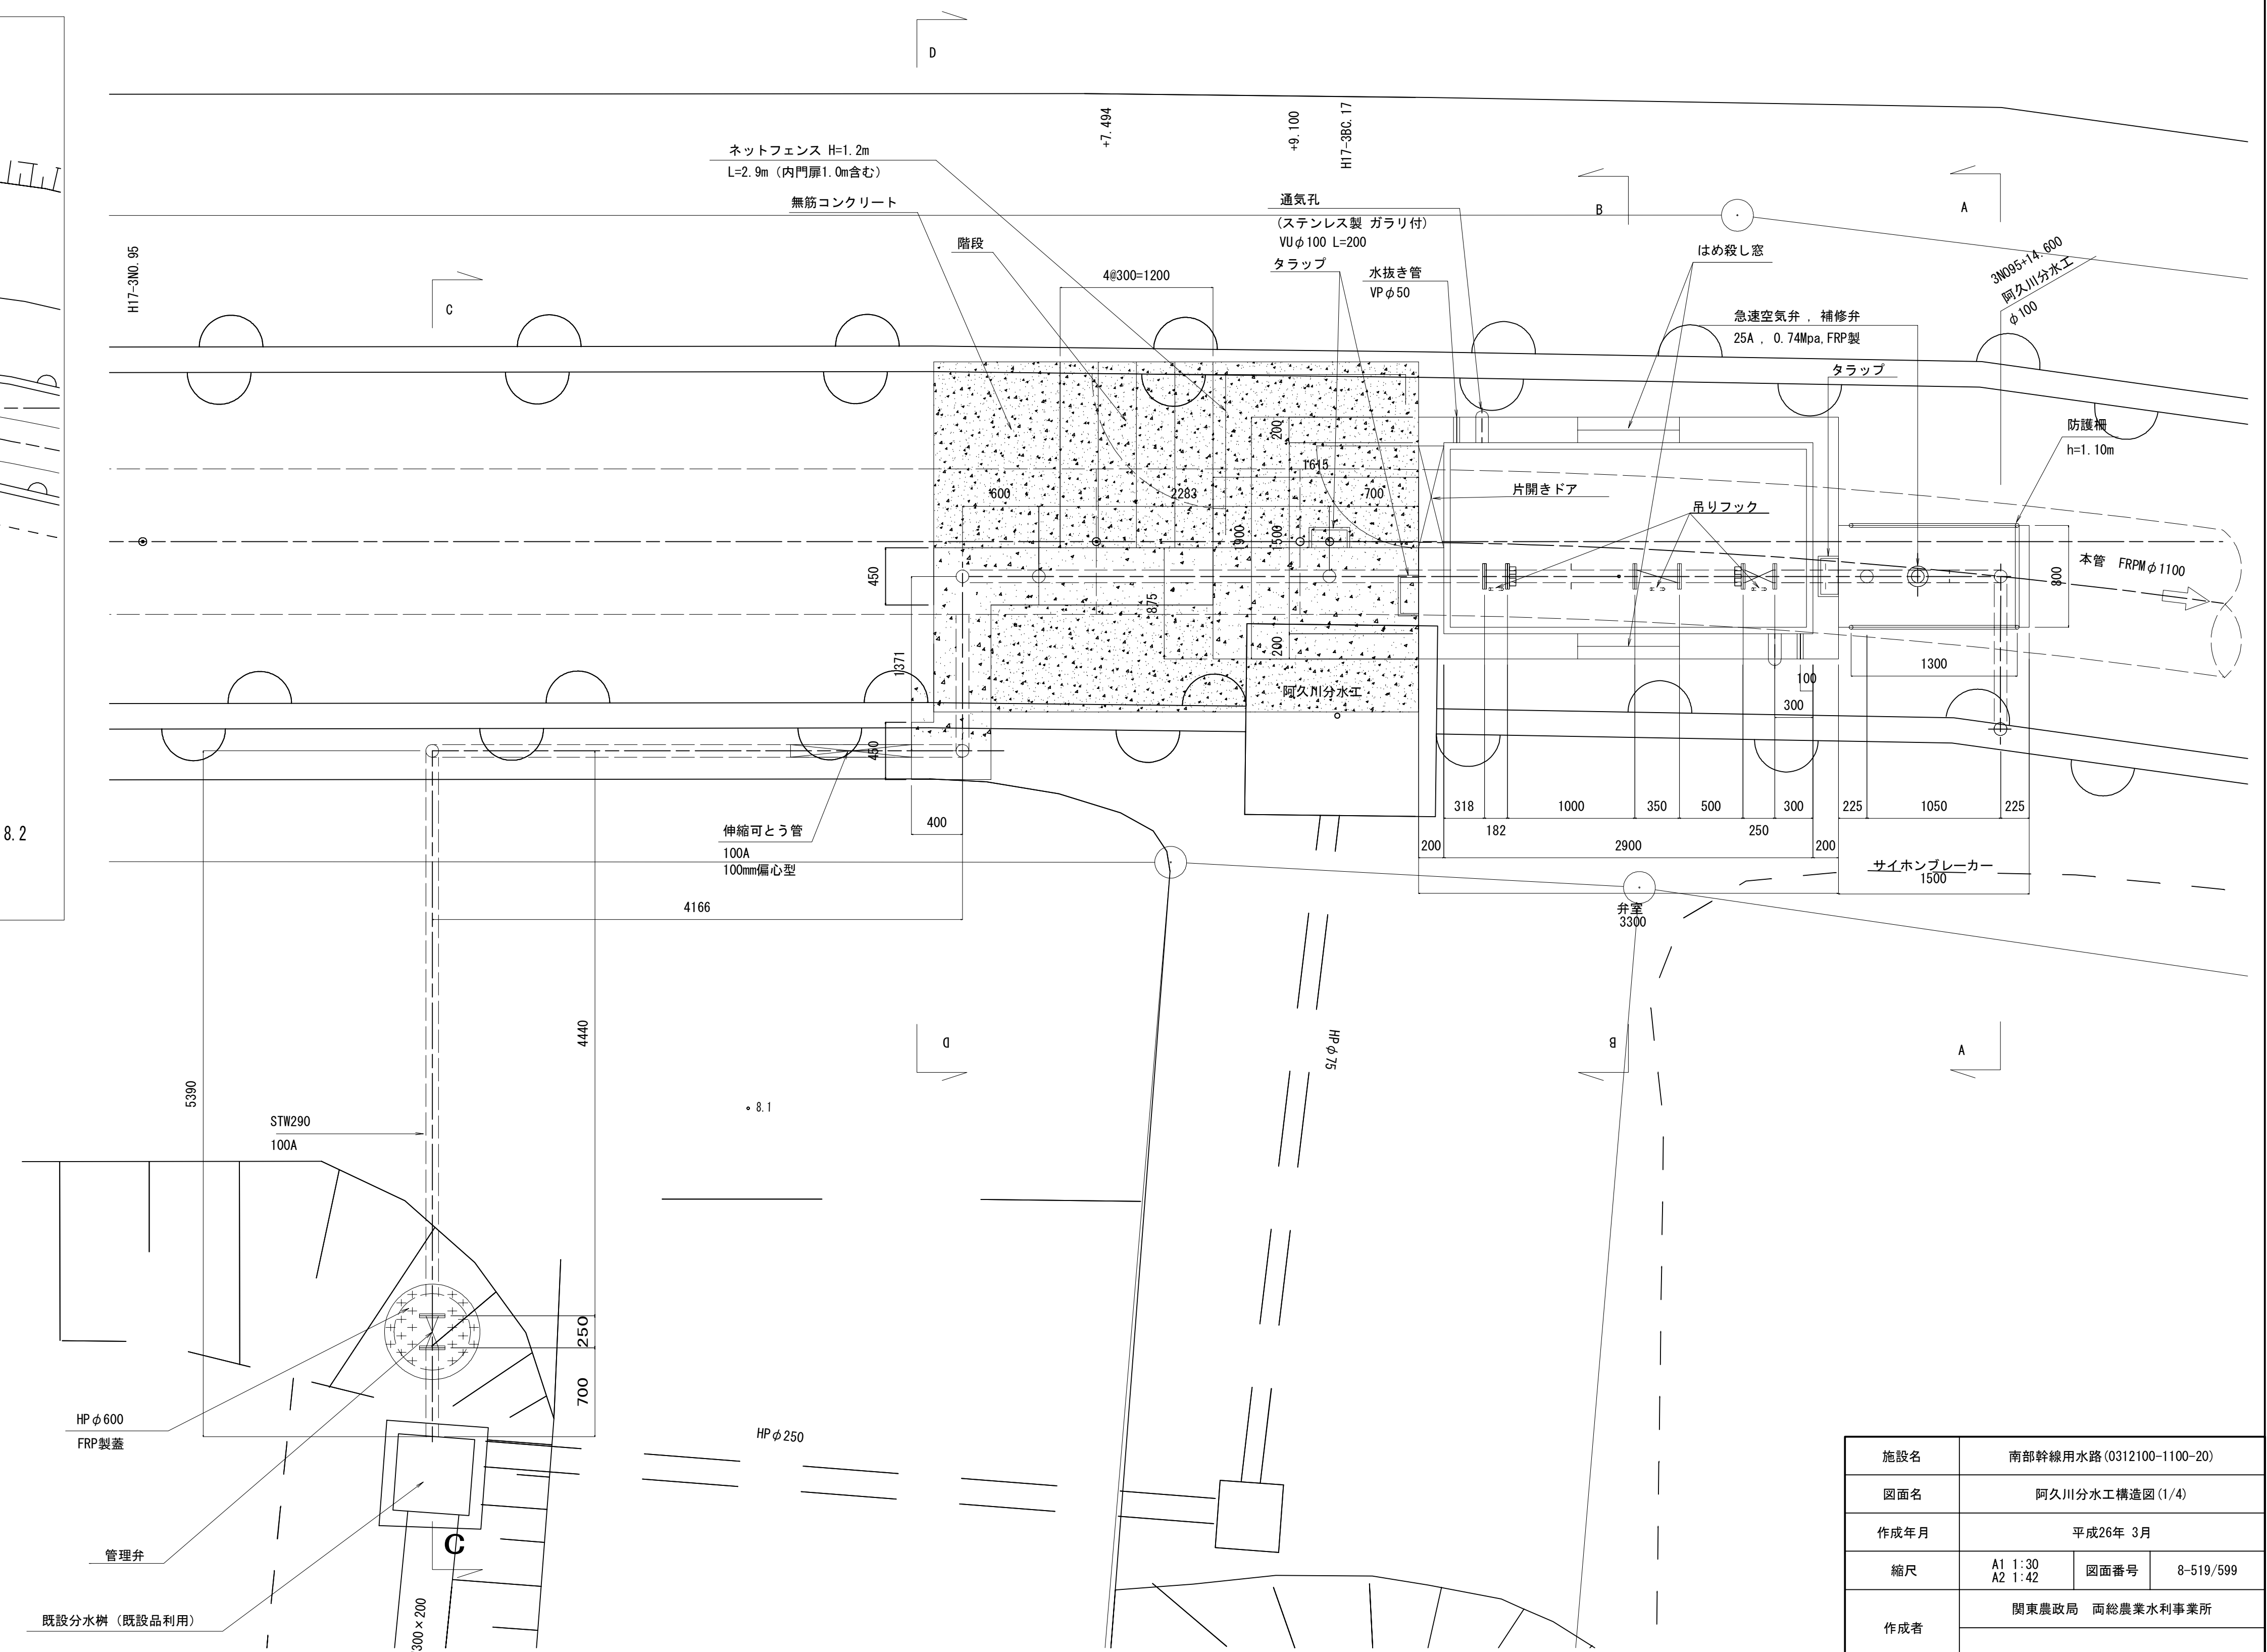


施設名	南部幹線用水路 (0312100-1100-20)		
図面名	阿久川分水工事構造図 (1/4)		
作成年月	平成26年 3月		
縮尺	A1 1:30 A2 1:42	図面番号	8-519/599
作成者	関東農政局 両総農業水利事業所		

S=1 : 30

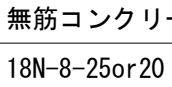

施設名	南部幹線用水路(0312100-1100-20)		
図面名	阿久川分水工構造図(2/4)		
作成年月	平成28年 3月		
縮尺	A1 1:30 A2 1:42	図面番号	8-520/599
作成者	関東農政局 商総農業水利事業所		


阿久川分水工構造図(3/4) S=1:30

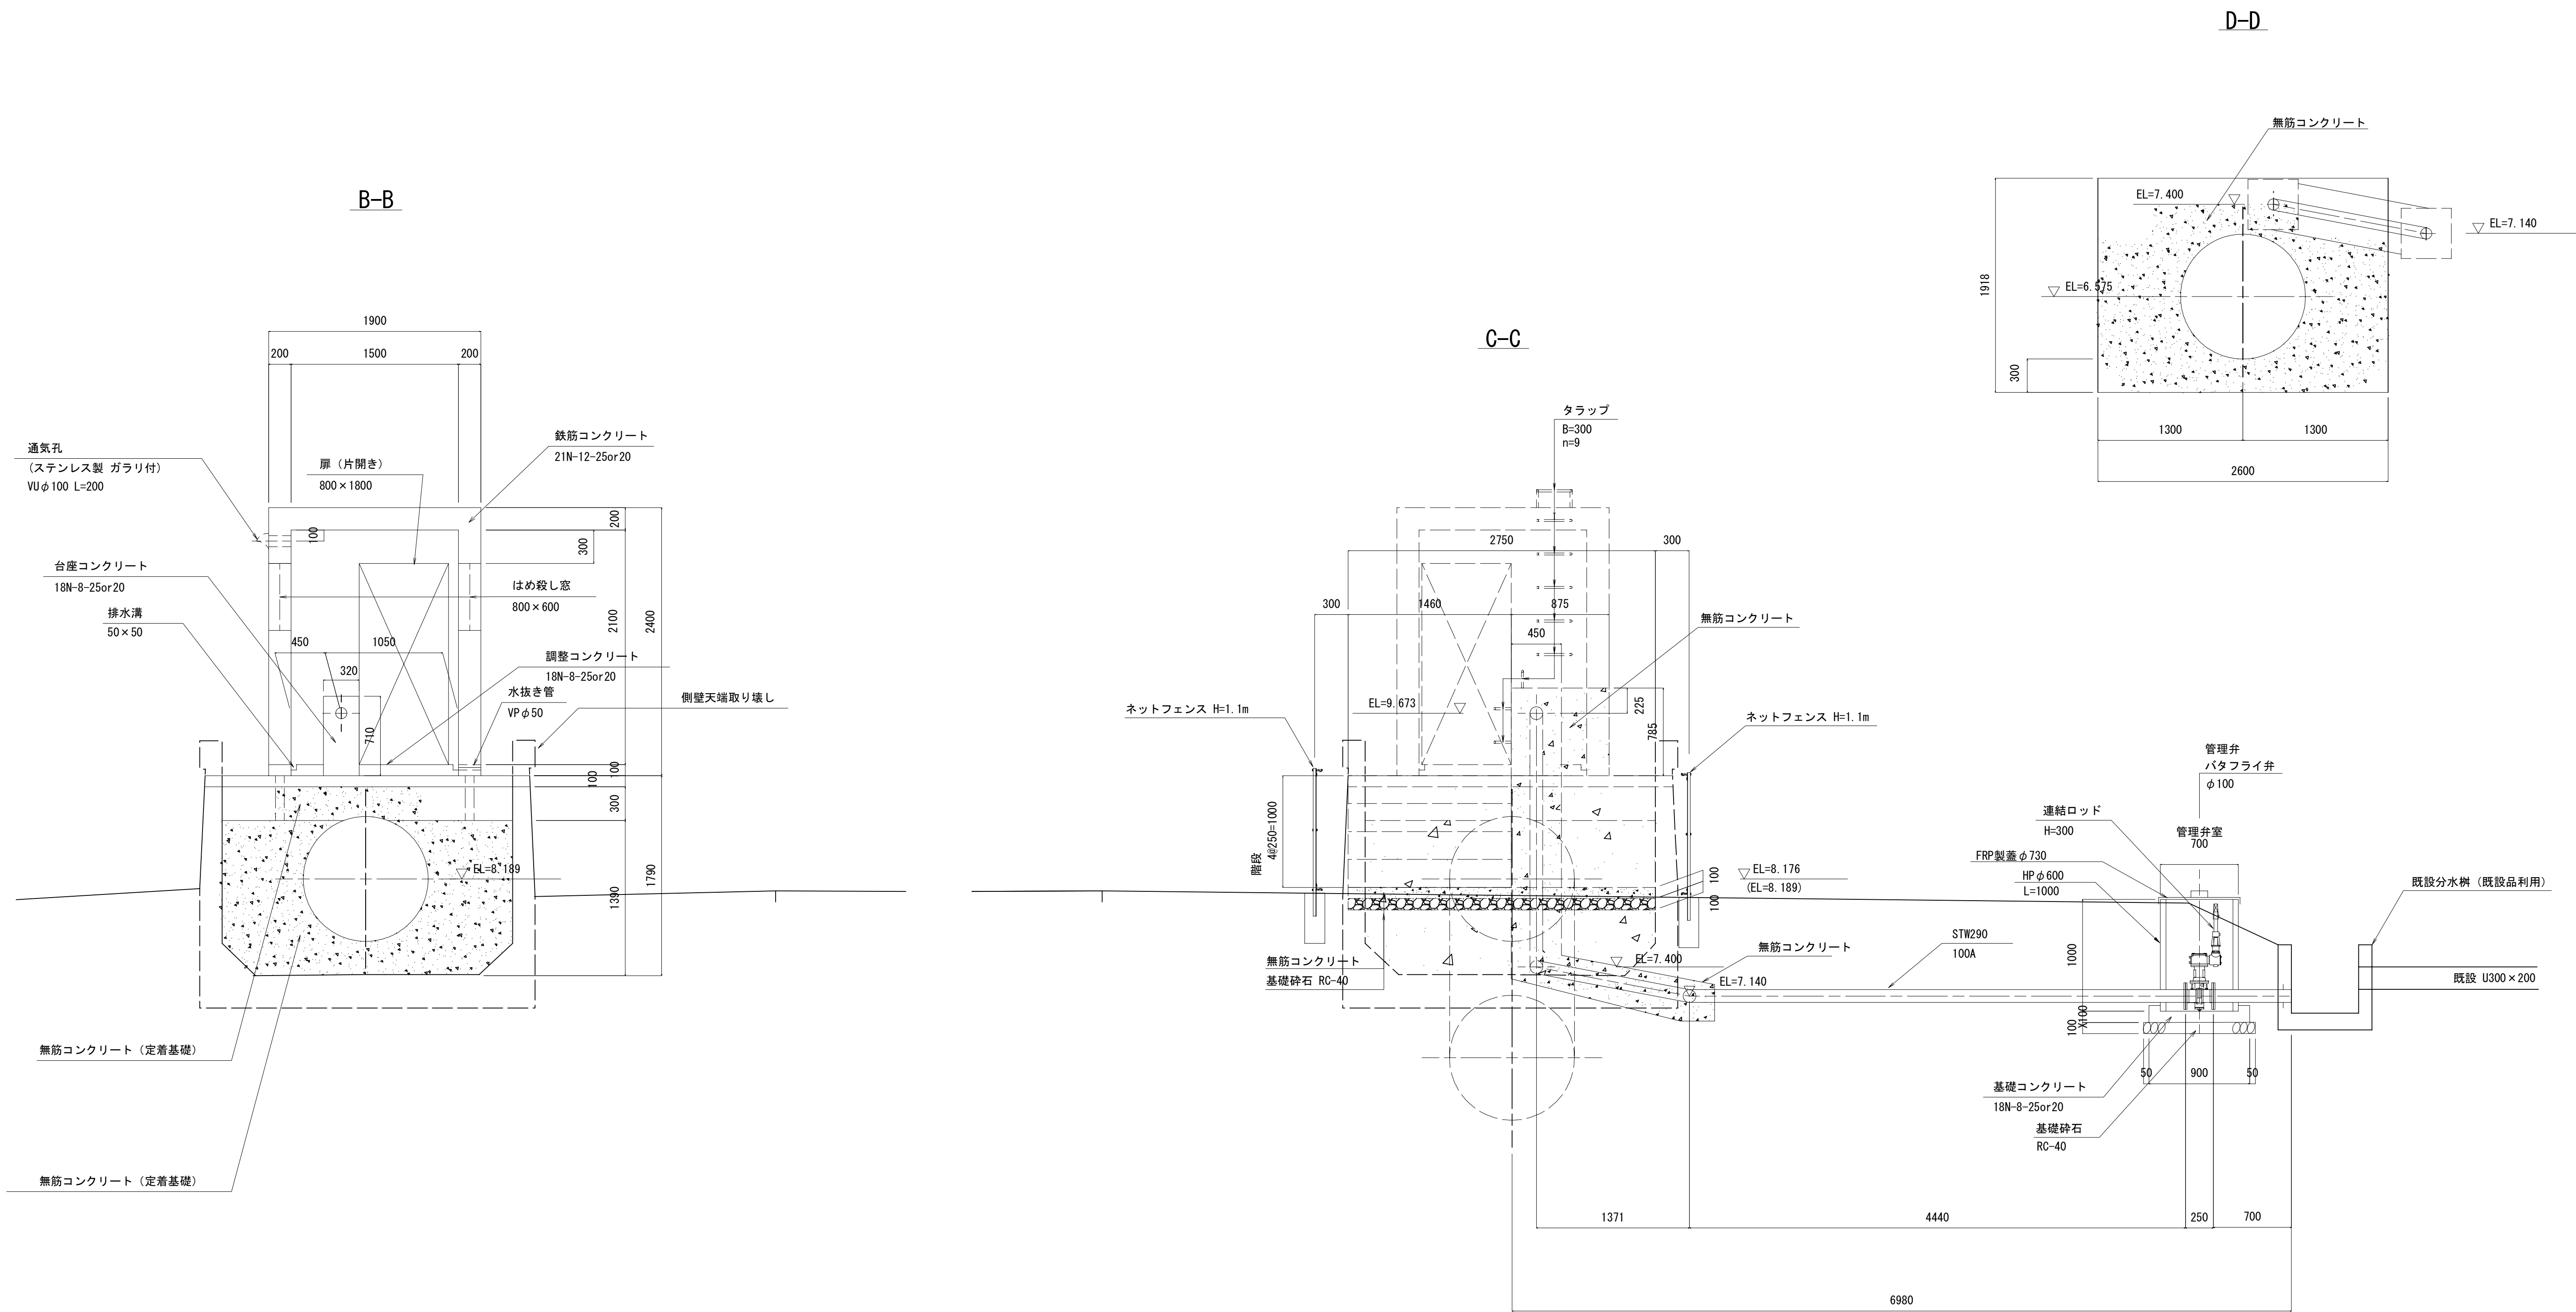

施設名	南部幹線用水路(0312100-1100-20)		
図面名	阿久川分水工構造図(3/4)		
作成年月	平成26年 3月		
縮尺	A1 1:30 A2 1:42	図面番号	8-521/599
作成者	関東農政局 両総農業水利事業所		


S=1 : 30

S=1:20

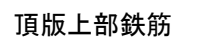


※吊りフックは頂版上部鉄筋に結束させるものとする。

S=1:10

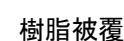







S=1:30

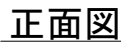

S=1:10





S=1:15

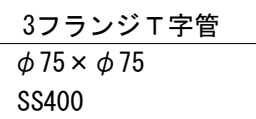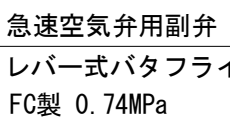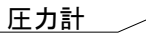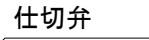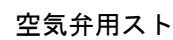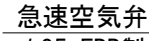

- S=1:20



側面図

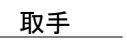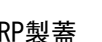

建具表

施設名	南部幹線用水路(0312100-1100-20)		
図面名	阿久川分水工構造図(4/4)		
作成年月	平成26年 3月		
縮尺	A1 1:30 A2 1:42	図面番号	8-522/599
作成者	関東農政局 南総農業水利事業所		