



七渡・新小轡分水工構造図(1/6) S=1:250

位置図  
(全体図)

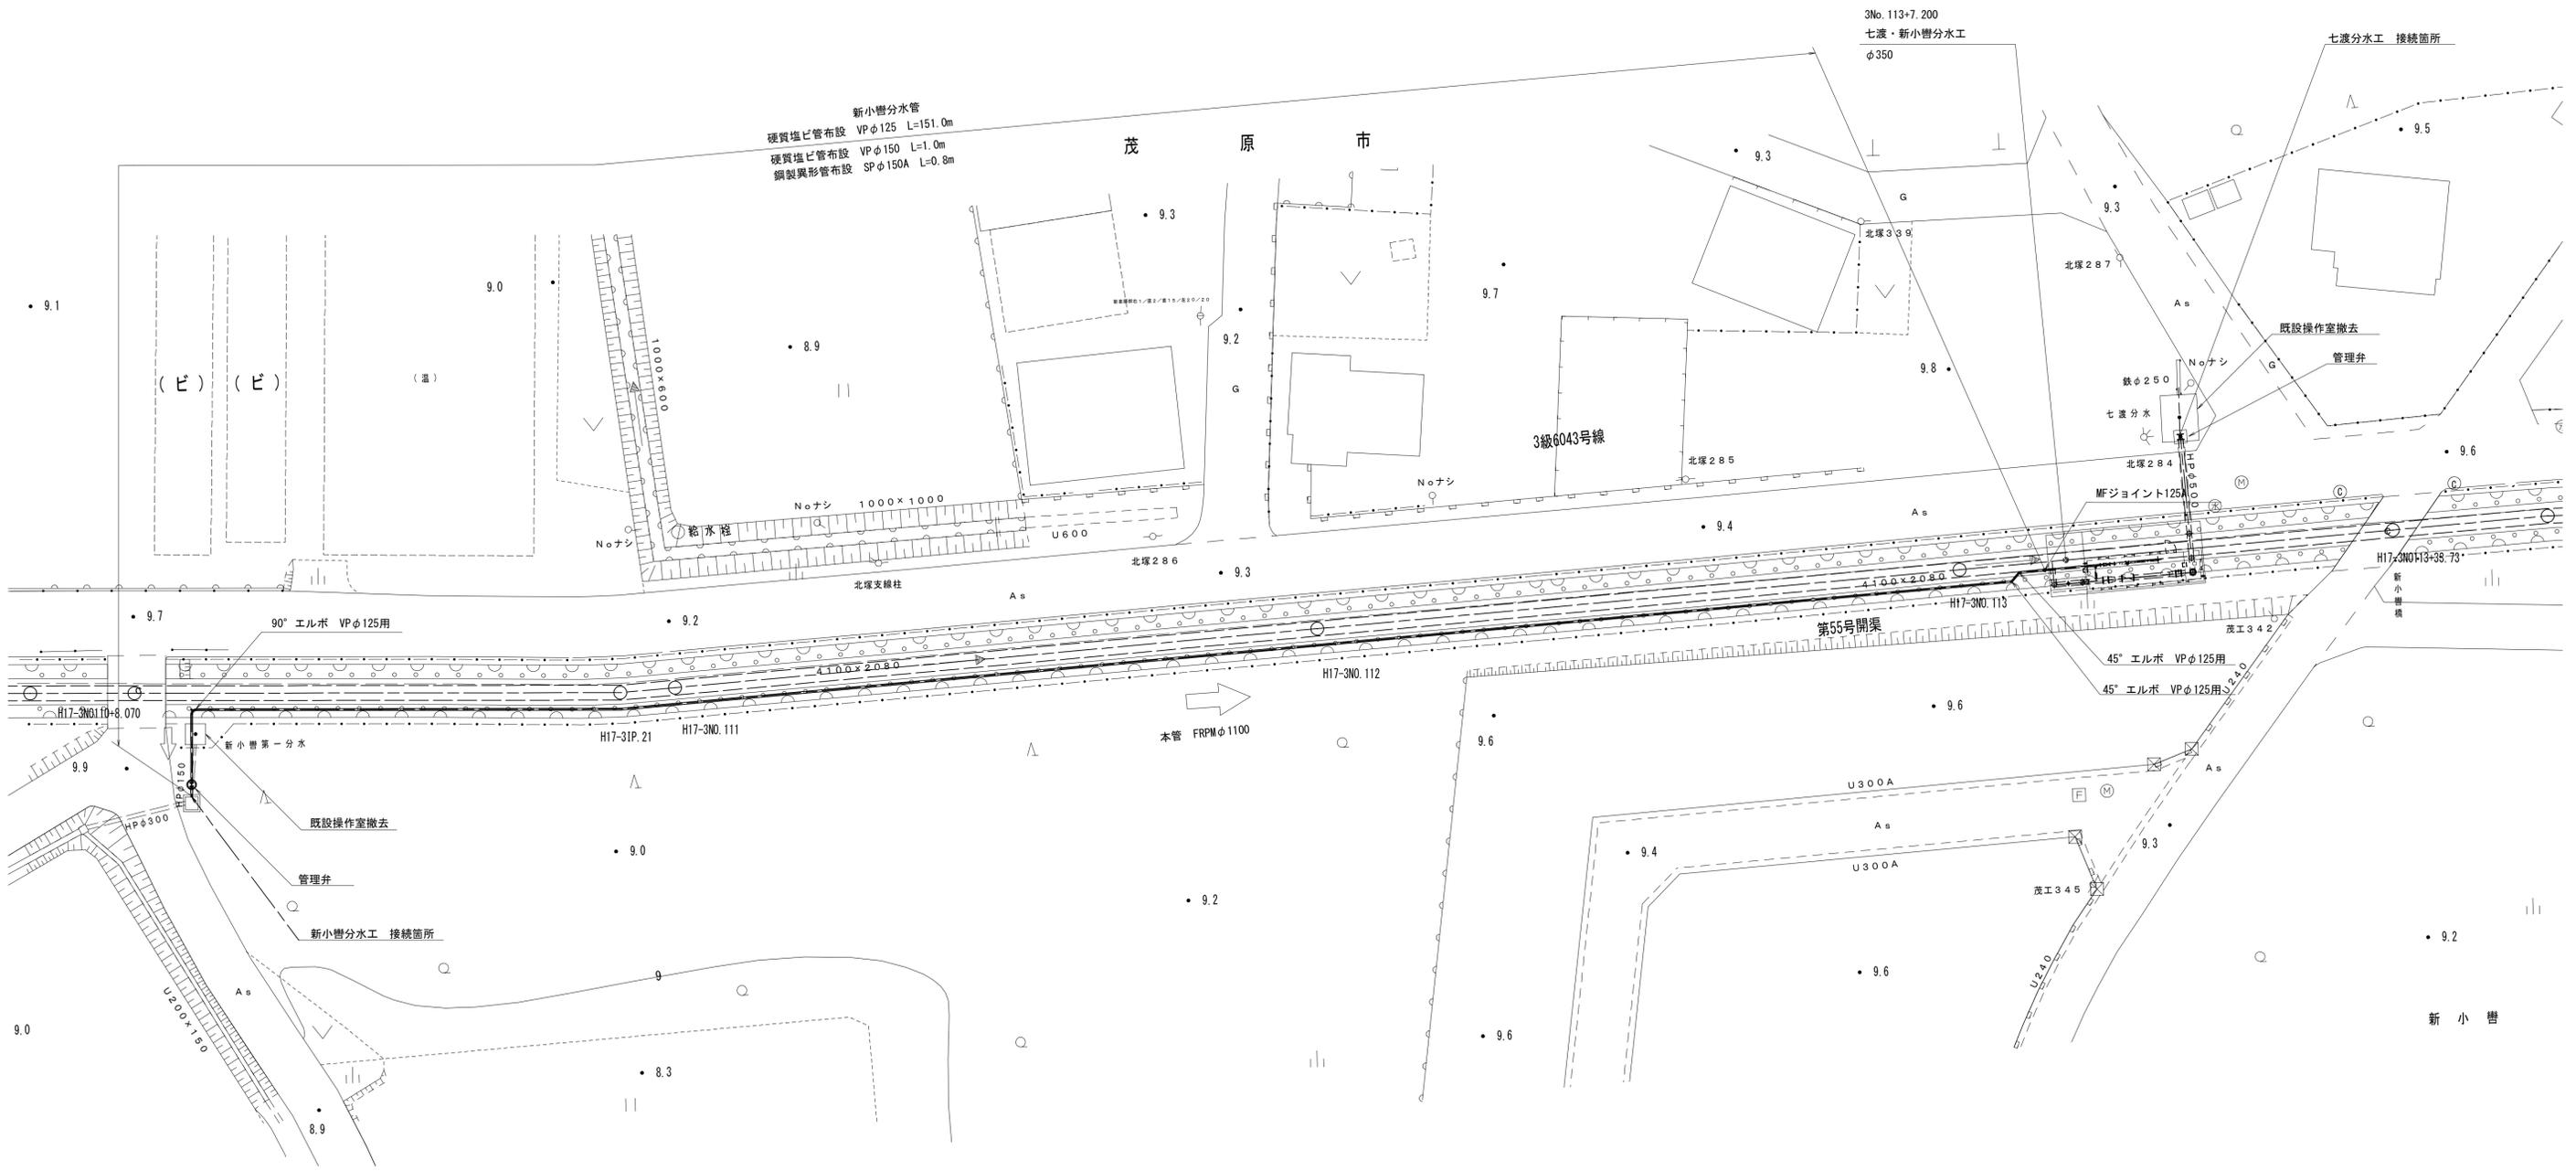

施設名	南部幹線用水路(0312100-1100-20)		
図面名	七渡・新小轡分水工構造図(1/6)		
作成年月	平成26年 3月		
縮尺	A1 1:250 A2 1:353	図面番号	8-527/599
作成者	関東農政局 両総農業水利事業所		


七渡・新小轡分水工構造図(2/6) S=1:50

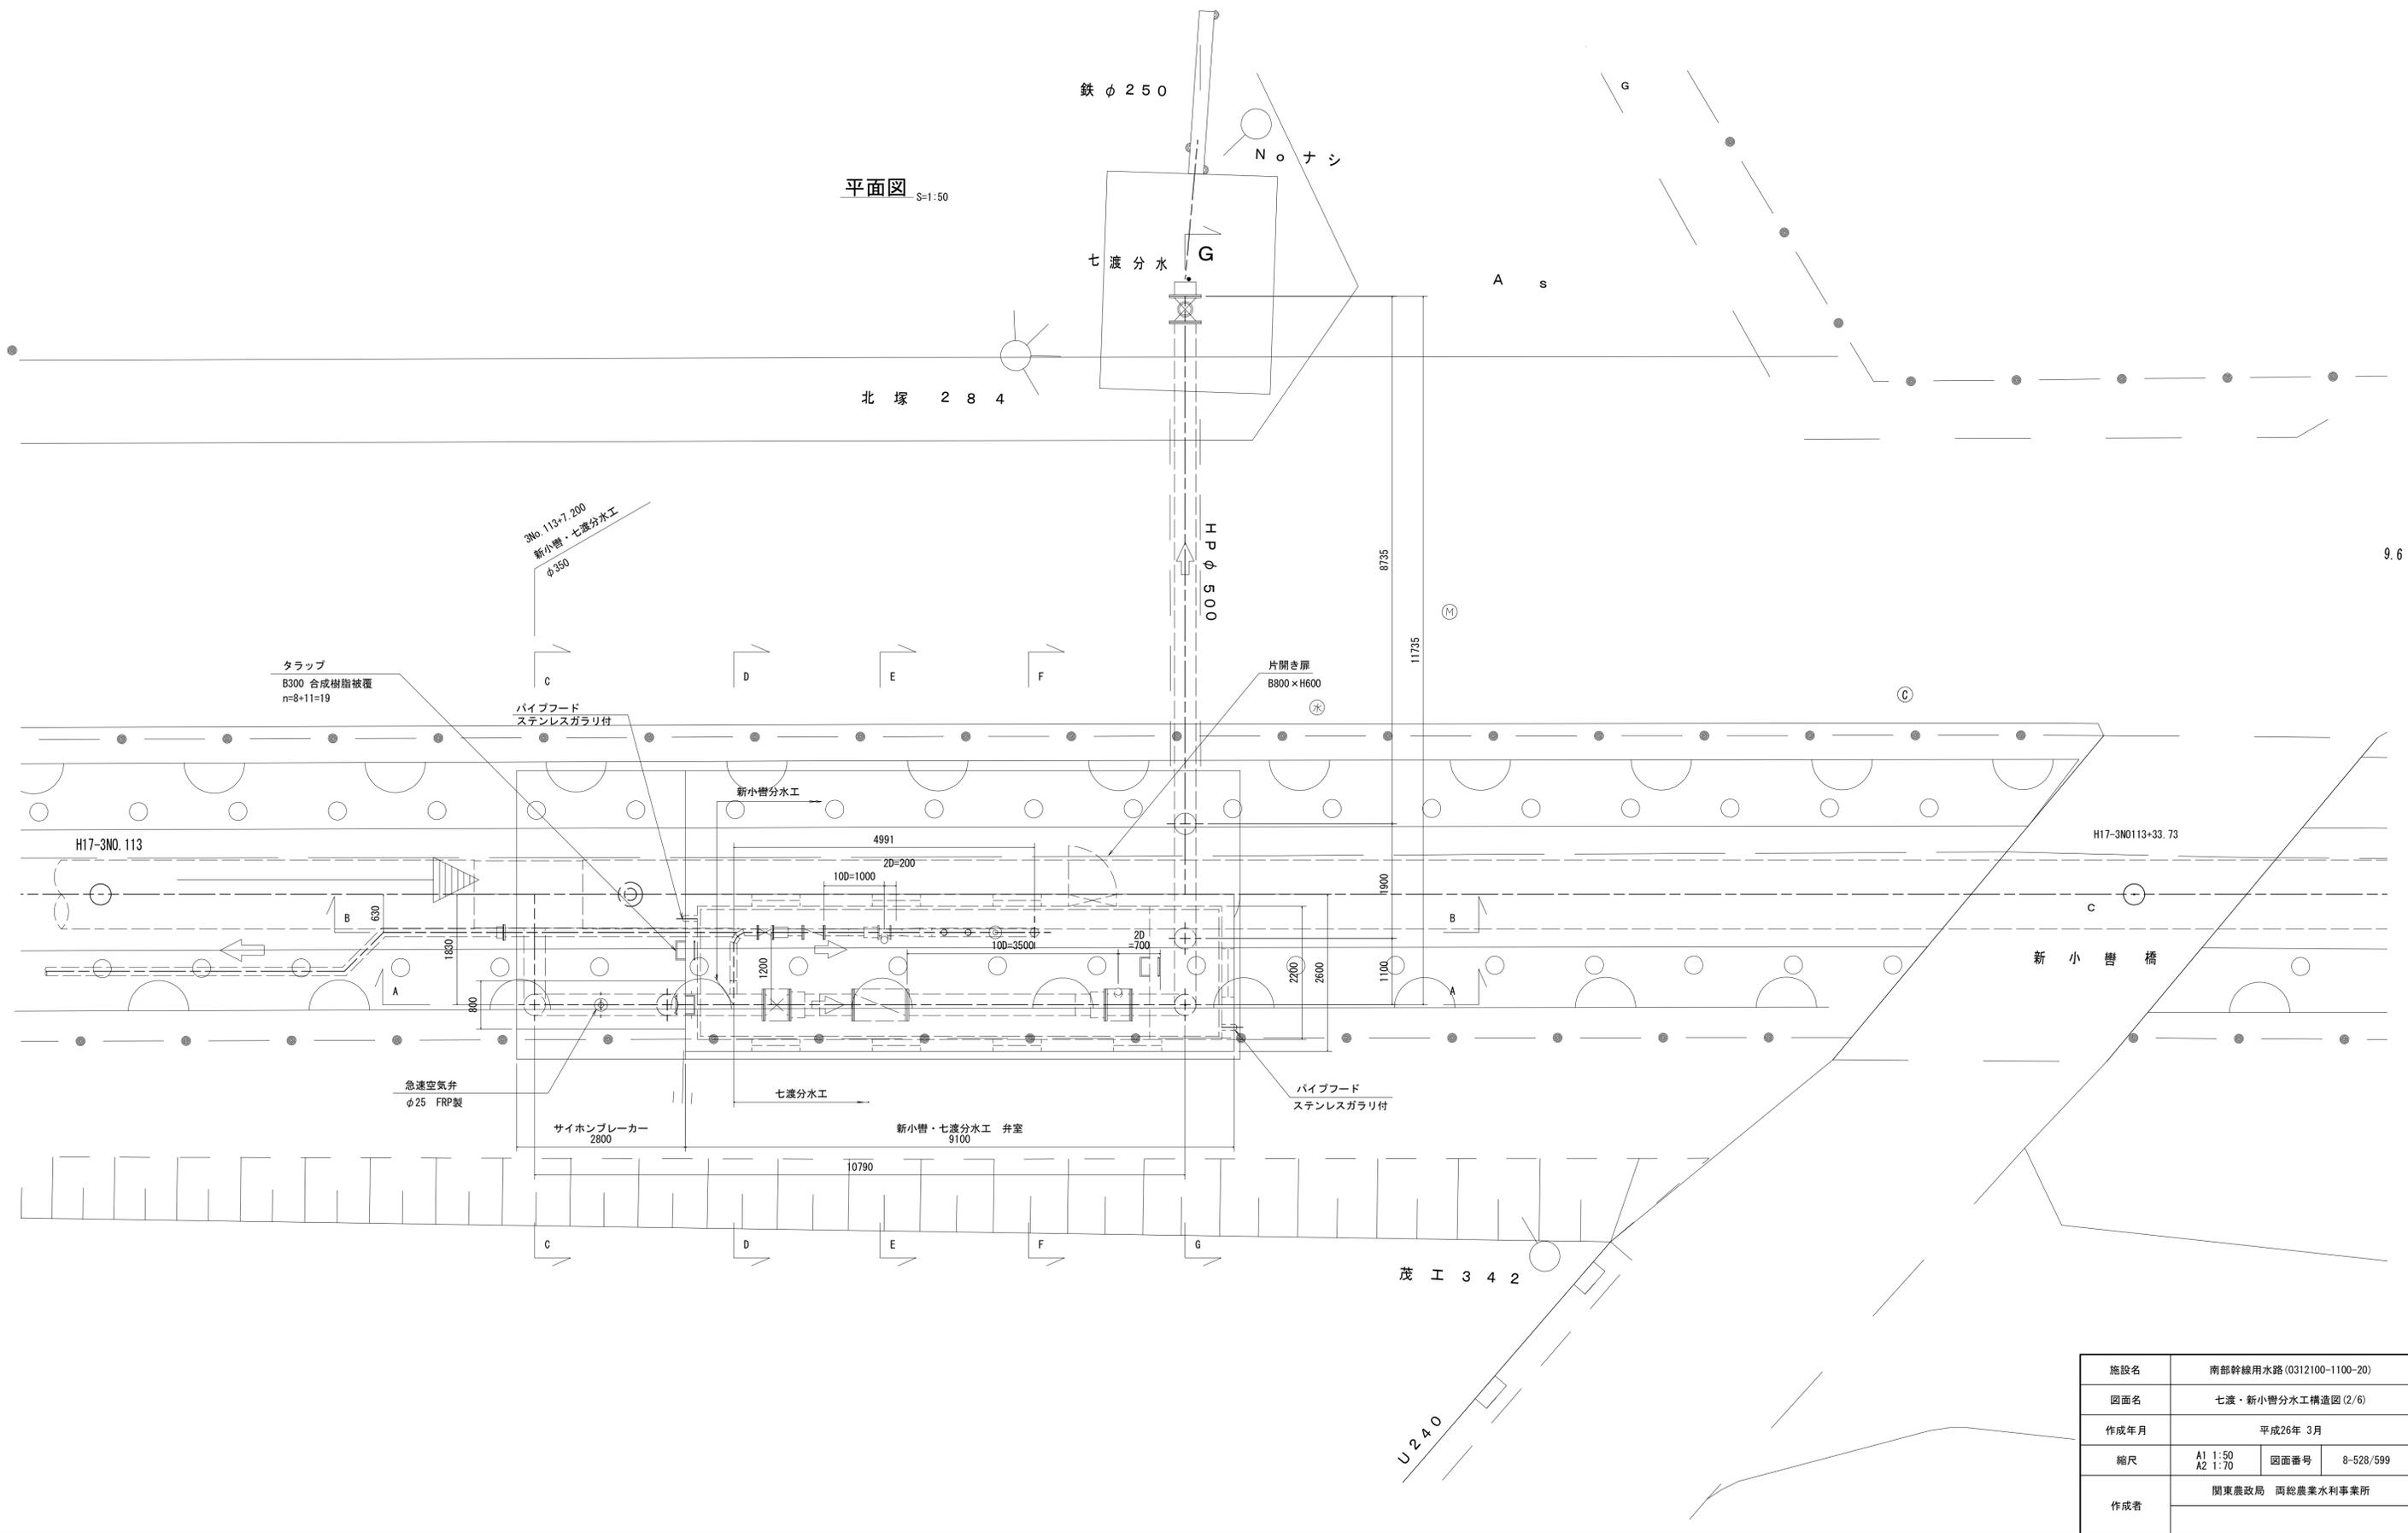


施設名	南部幹線用水路(0312100-1100-20)		
図面名	七渡・新小轡分水工構造図(2/6)		
作成年月	平成26年 3月		
縮尺	A1 1:50 A2 1:70	図面番号	8-528/599
作成者	関東農政局 両総農業水利事業所		




七渡・新小轡分水工構造図(4/6) S=1:50

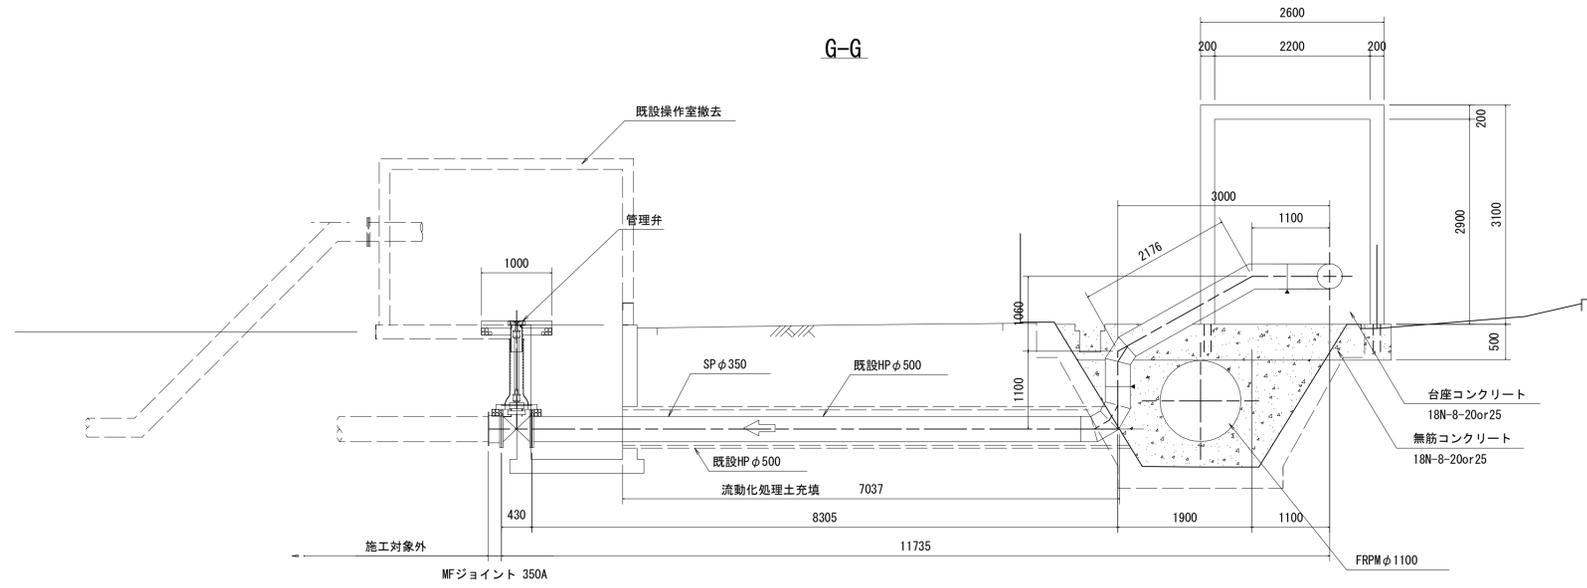


弁室外面図(上流面)

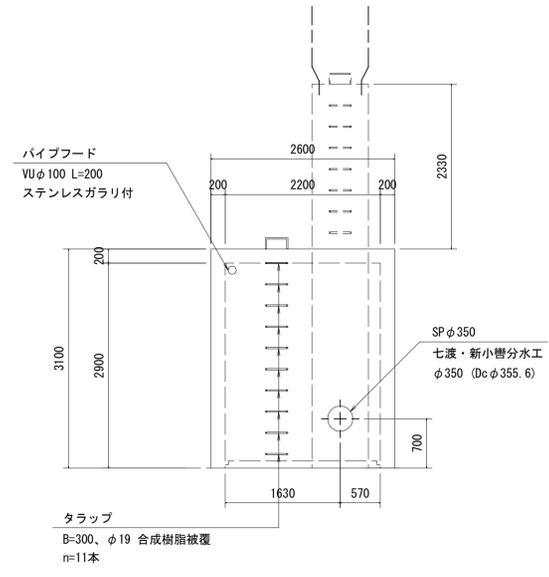


弁室外面図(下流面)

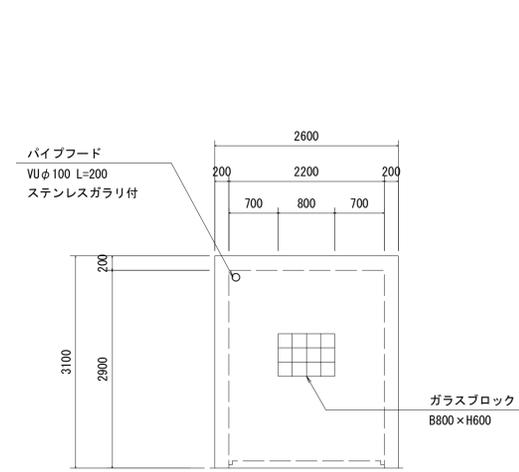

弁室外面図(左岸側面)

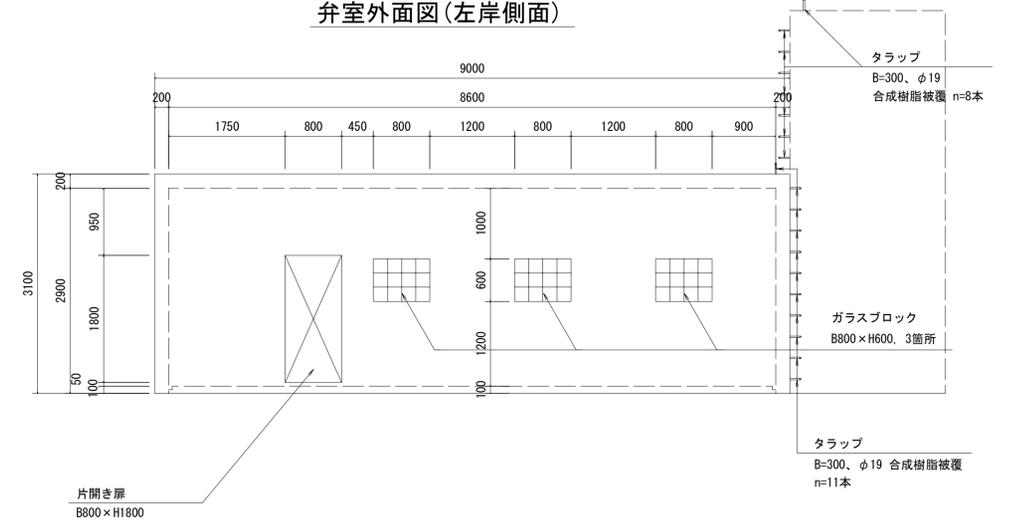


弁室外面図(右岸側面)

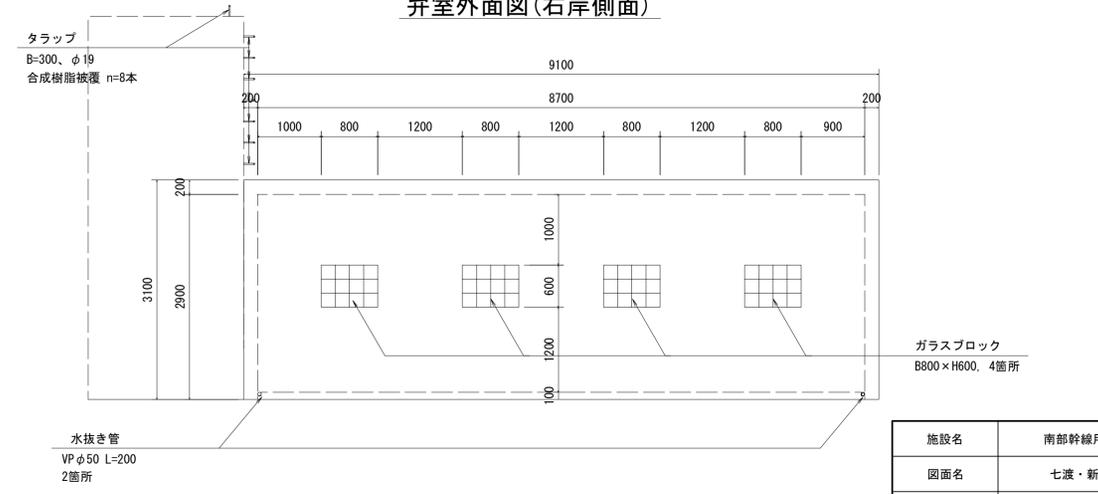

施設名	南部幹線用水路(0312100-1100-20)		
図面名	七渡・新小轡分水工構造図(4/6)		
作成年月	平成26年 3月		
縮尺	A1 1:50 A2 1:70	図面番号	8-530/599
作成者	関東農政局 両総農業水利事業所		


七渡・新小鬮分水工構造図(5/6) S=1:30

平面図

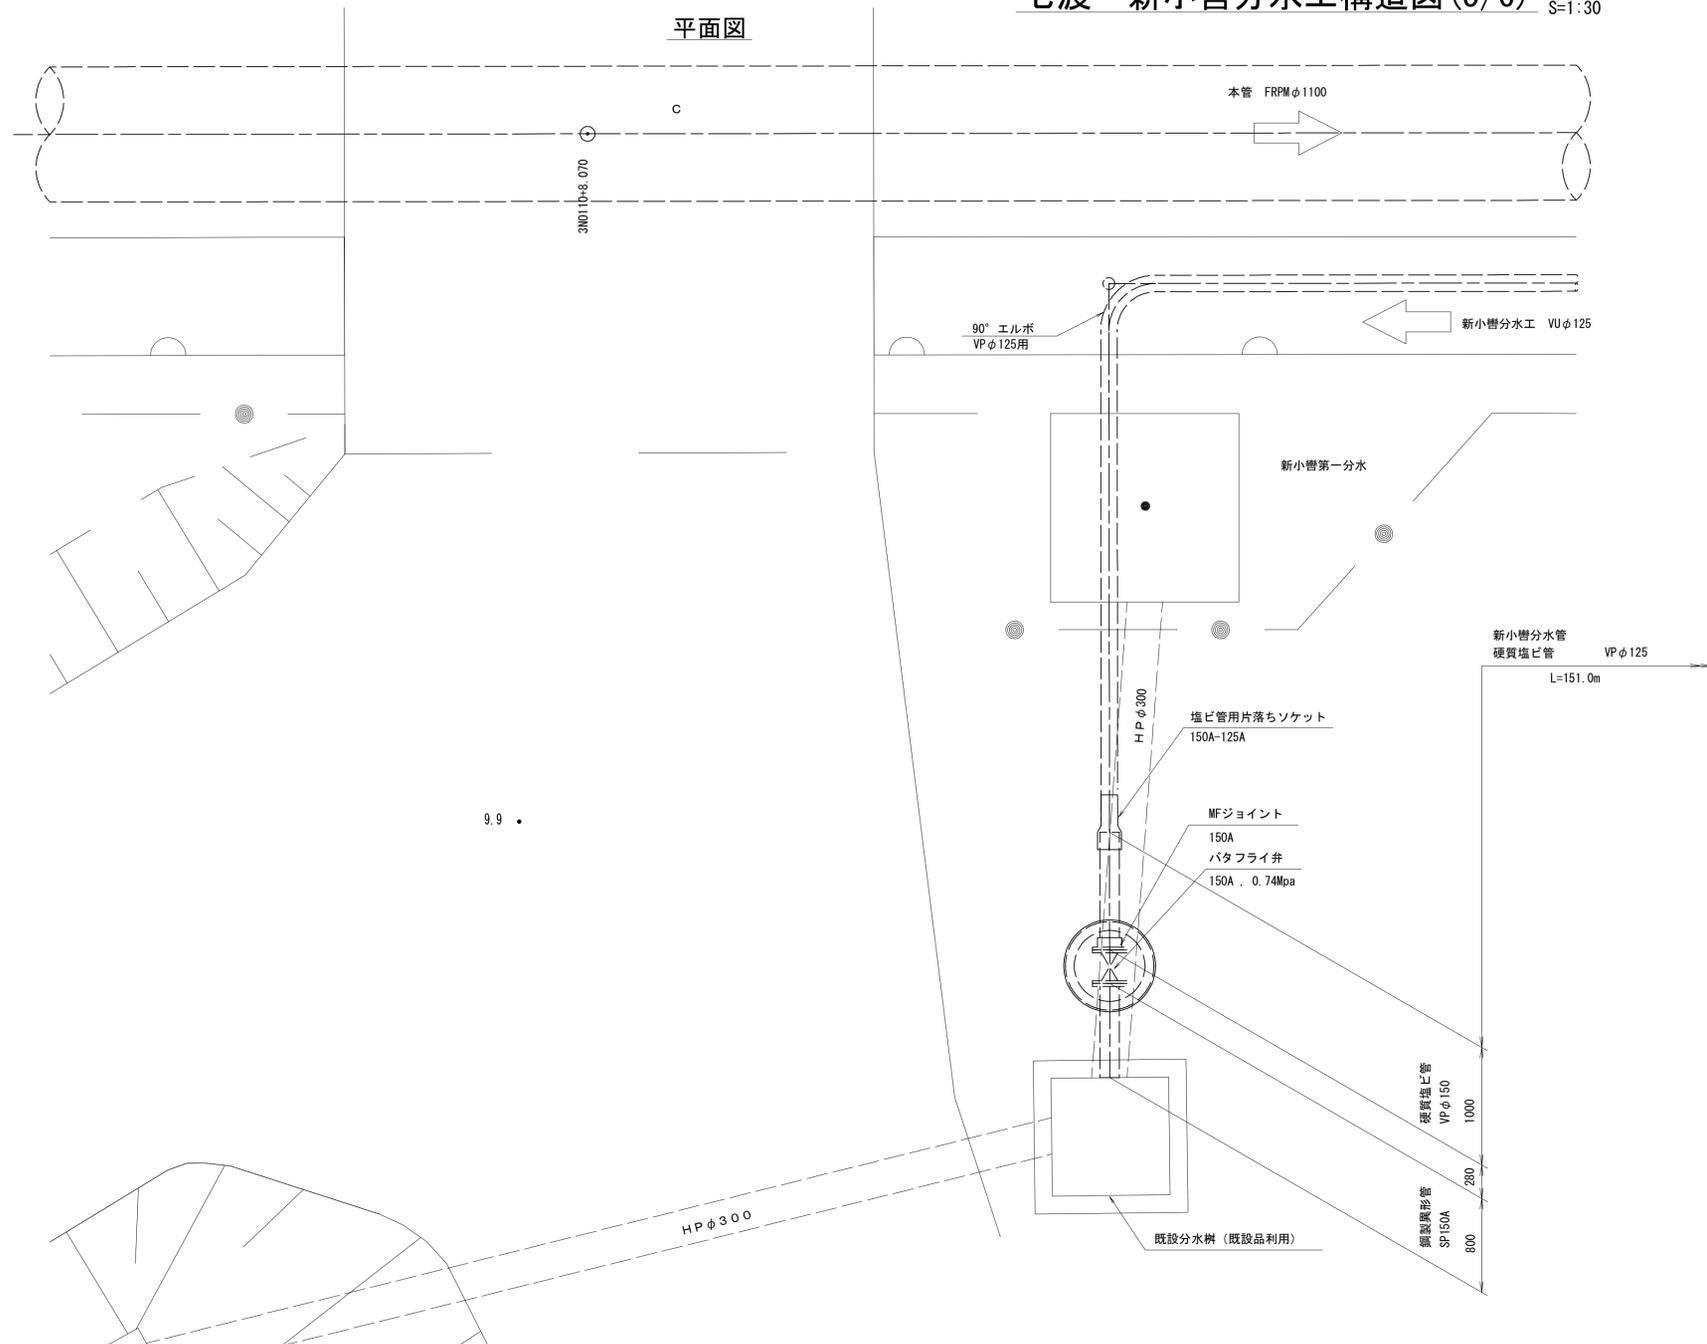


新小鬮分水工 吐き出し部


新小鬮分水工下流部 分水管砂基礎

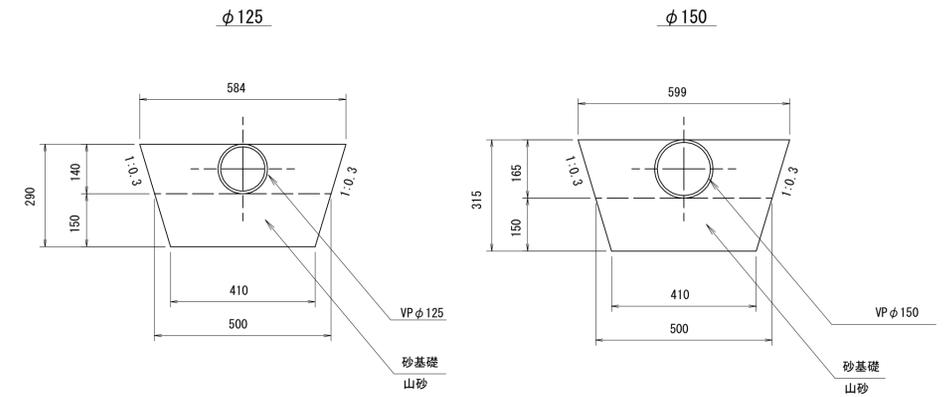

A-A

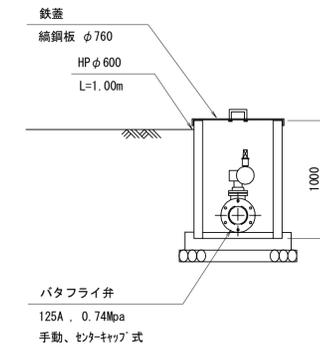

縦断面図

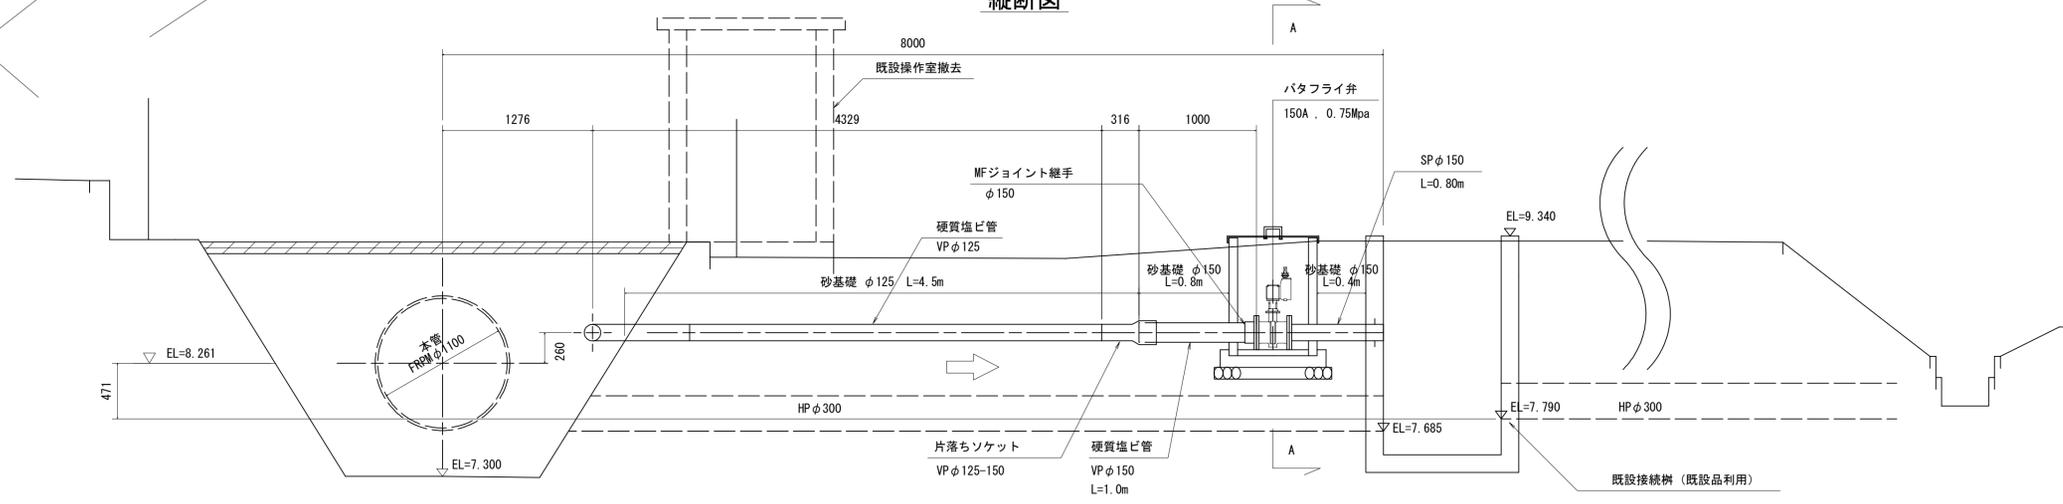

施設名	南部幹線用水路(0312100-1100-20)		
図面名	七渡・新小鬮分水工構造図(5/6)		
作成年月	平成26年 3月		
縮尺	A1 1:30 A2 1:42	図面番号	8-531/599
作成者	関東農政局 両総農業水利事業所		


# 七渡・新小轡分木工構造図(6/6) S=1:30

建具表

形式	片開きフラッシュドア	はめ殺し窓	
数量	1	8	
姿図			
材質	アルミ	シルバー	ガラスブロック
見込	硝子	枠: 70 扉: 35	
金物	丁番(SUS)、握玉、シリンダー錠		
備考	巻簾(下枠) ステンレス		200×200型

タラップ詳細図


S=1:10

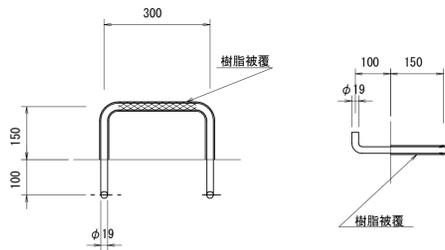


連結ロッド

S=1:10

新小轡分水管管理弁

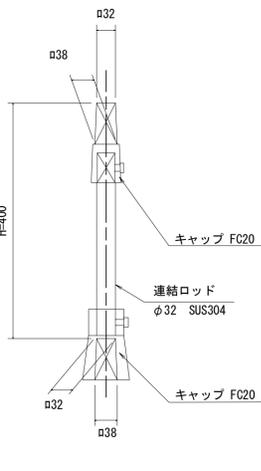


七渡分水管管理弁

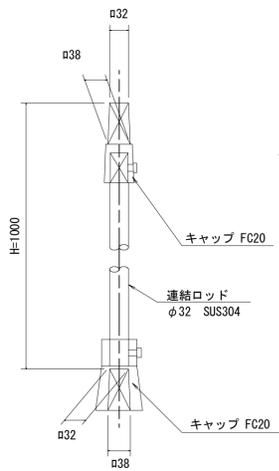


吊りフック詳細図

S=1:20

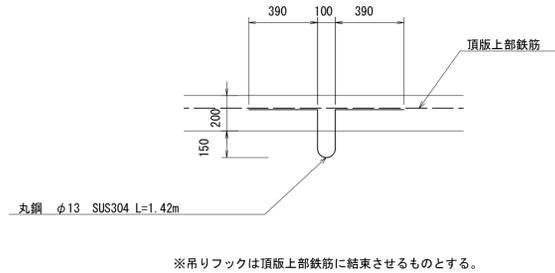


七渡分木工 終点接続部

S=1:20

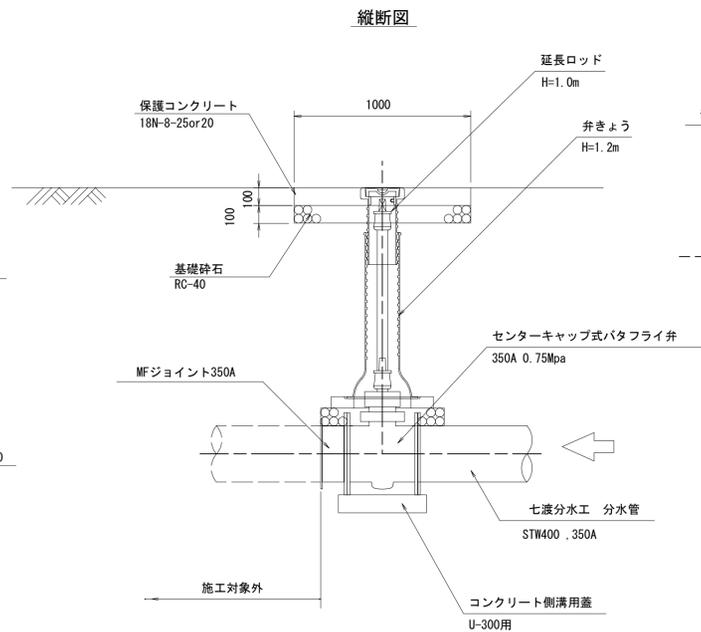


防護柵詳細図

S=1:30

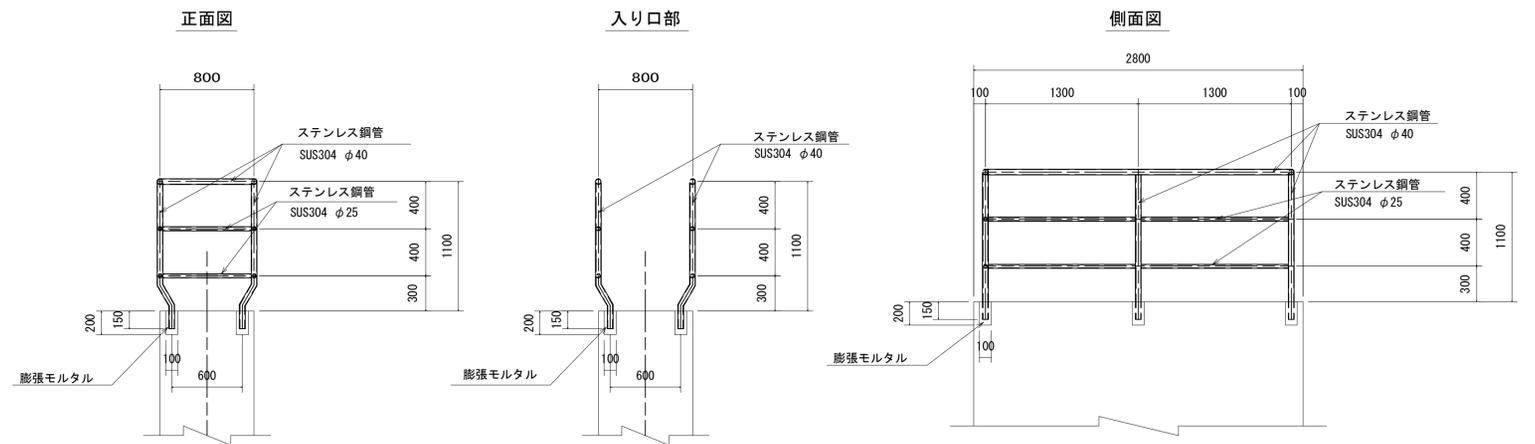


空気弁詳細図

S=1:15

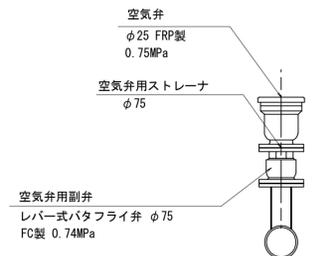


サイホンブレーカー

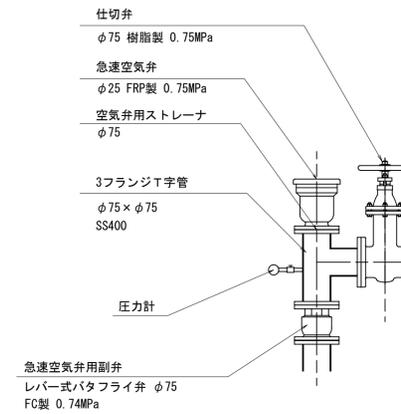

新小轡分木工

空気弁用ストレーナ詳細図

フランジストレーナ SUS φ75

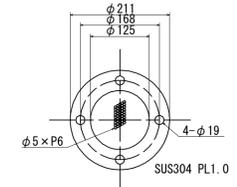

施設名	南部幹線水路(0312100-1100-20)		
図面名	七渡・新小轡分木工構造図(6/6)		
作成年月	平成26年 3月		
縮尺	A1 図示	図面番号	8-532/599
作成者	関東農政局 両総農業水利事業所		