

大楽寺分木工構造図





分水柵配筋図 S=1:25

平面図 S=1:50

横断面図 S=1:50



平面図

底版

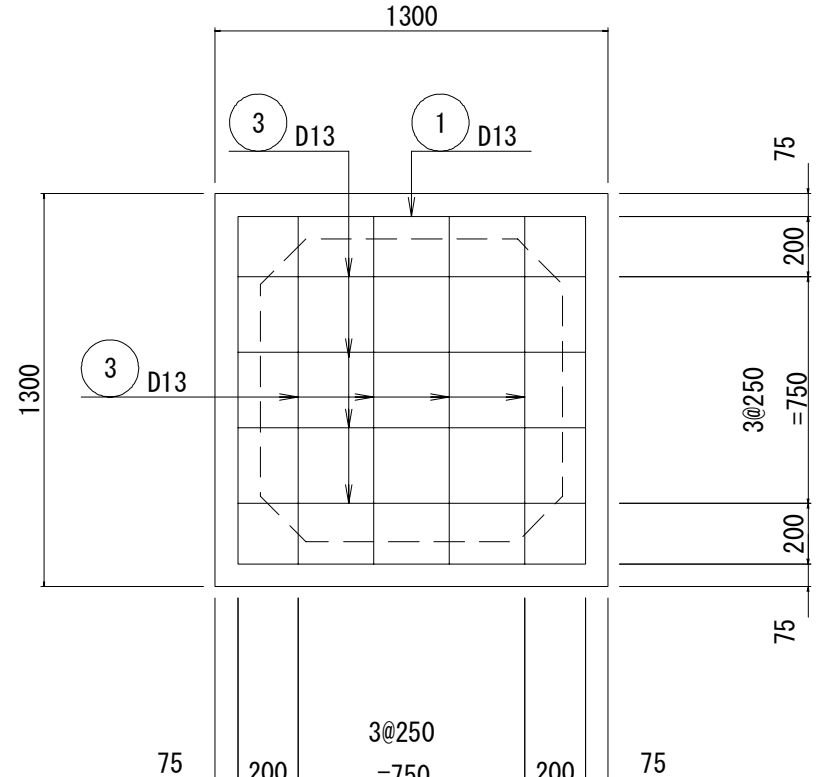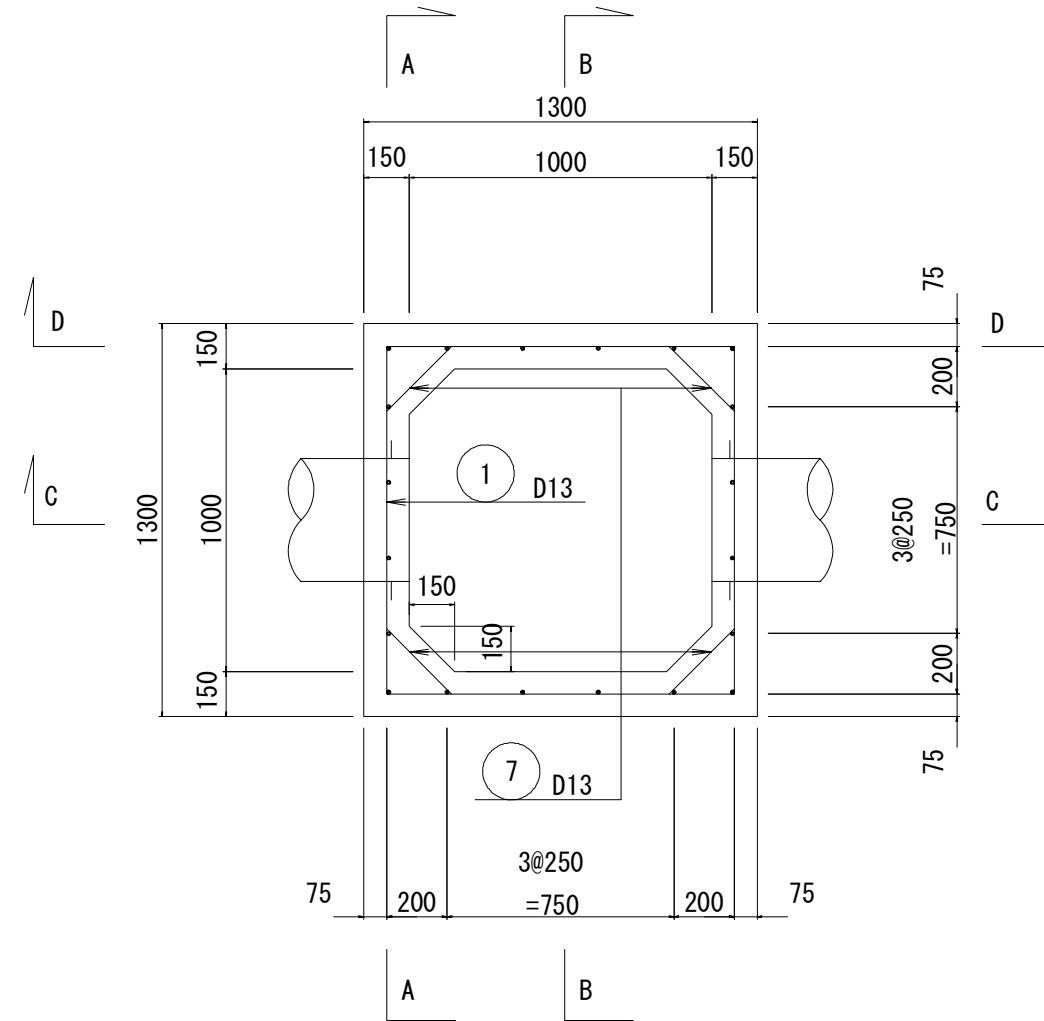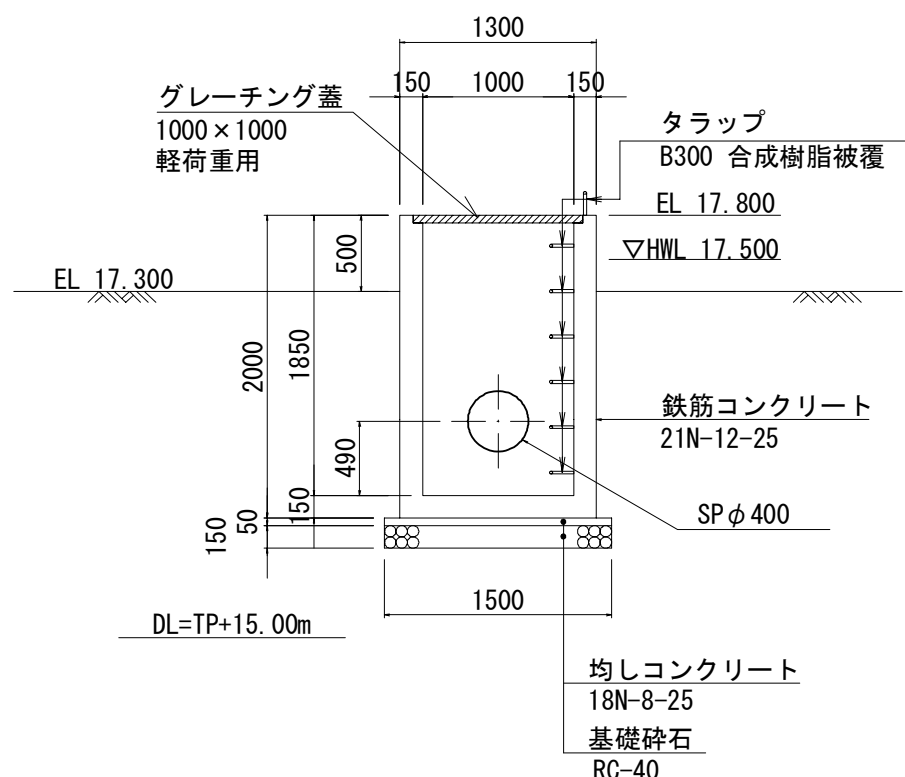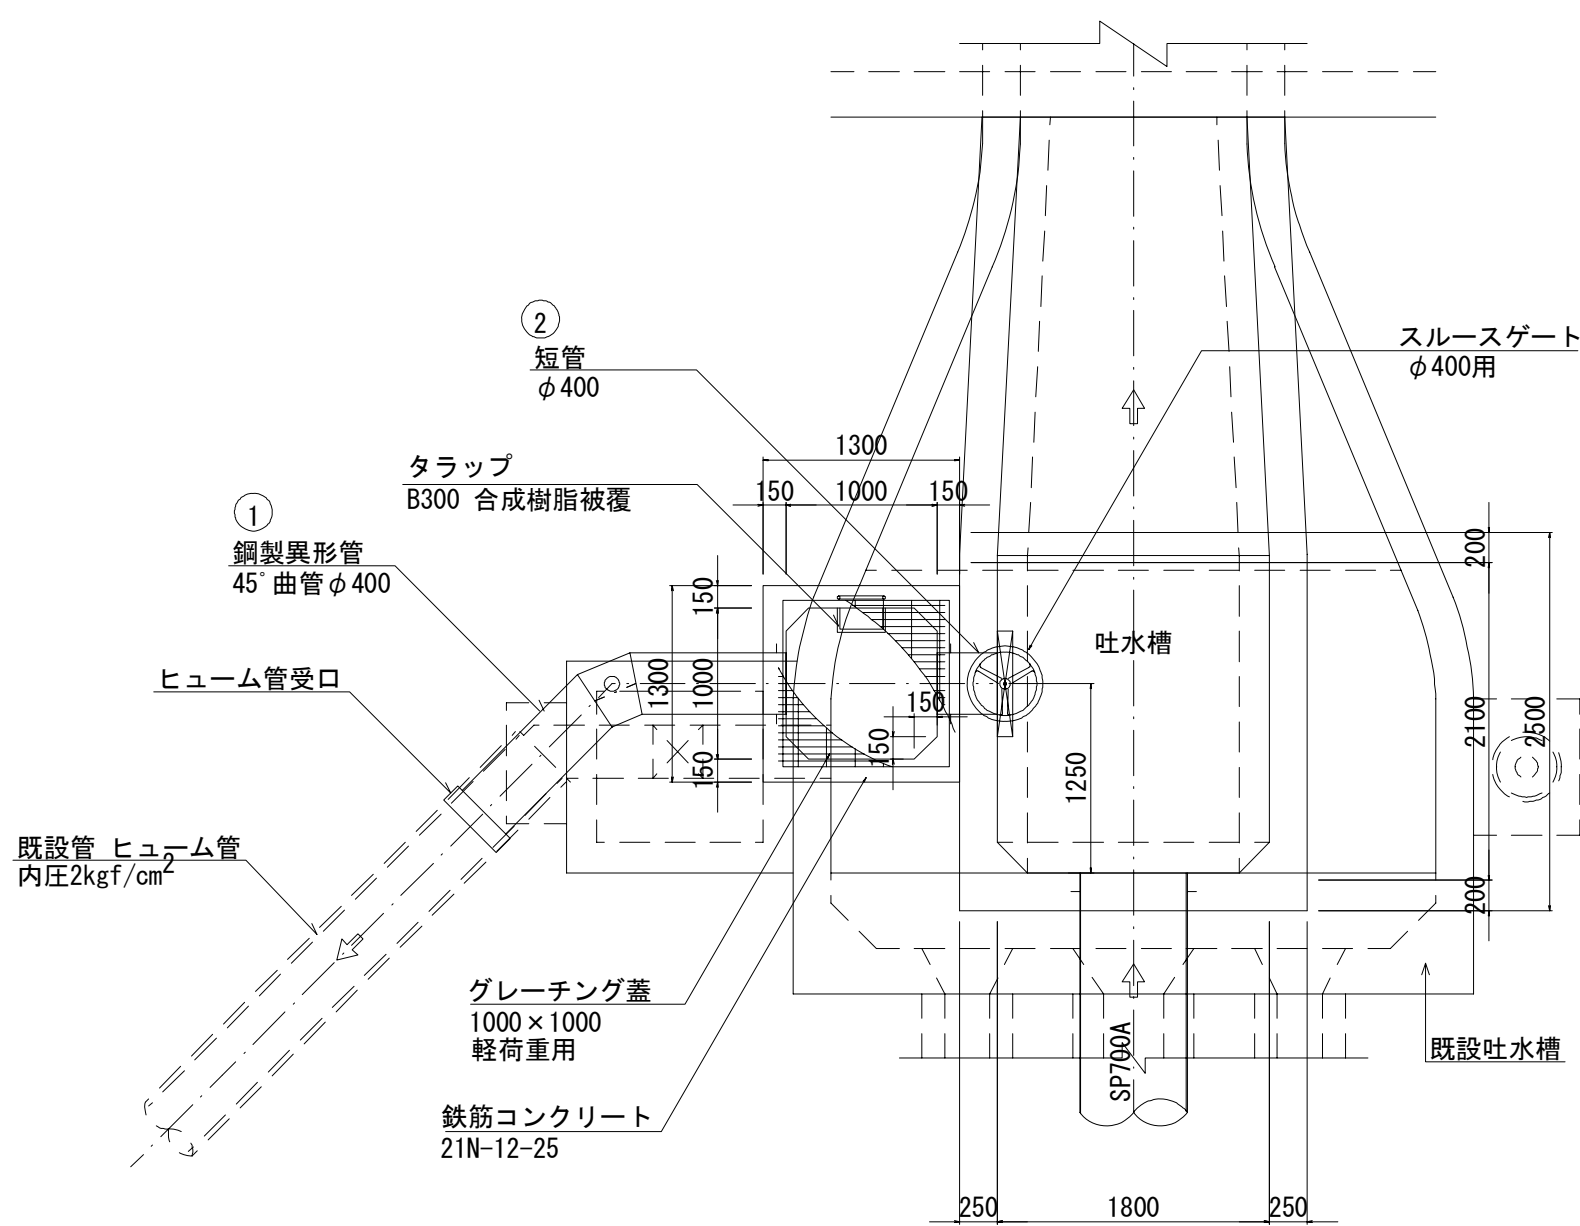



A-A

B-B

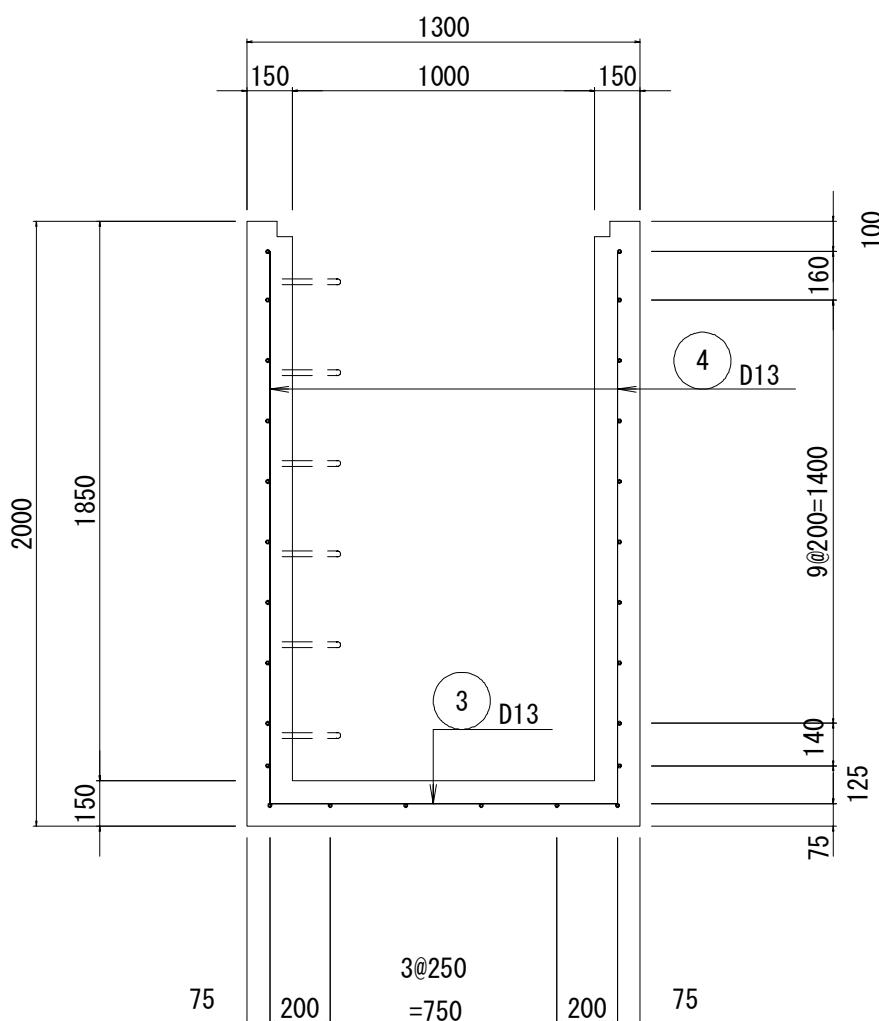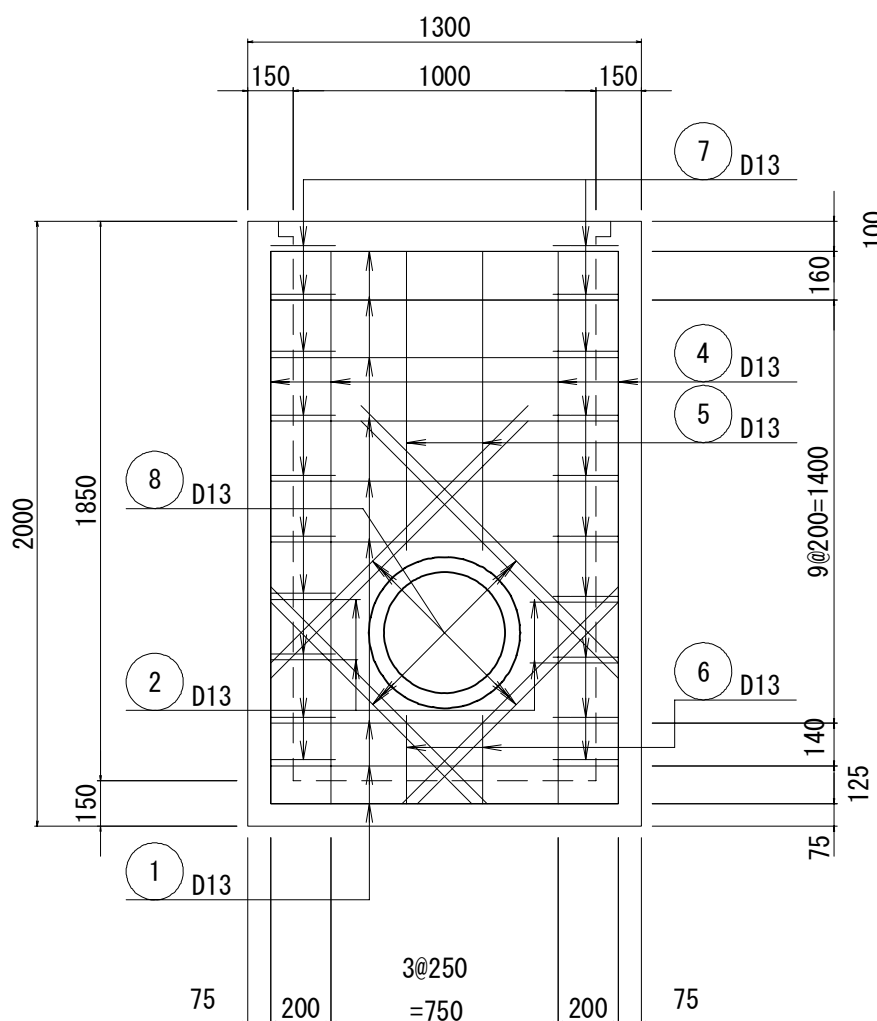



縦断面図 S=1:50

管理設標準断面図 S=1:25

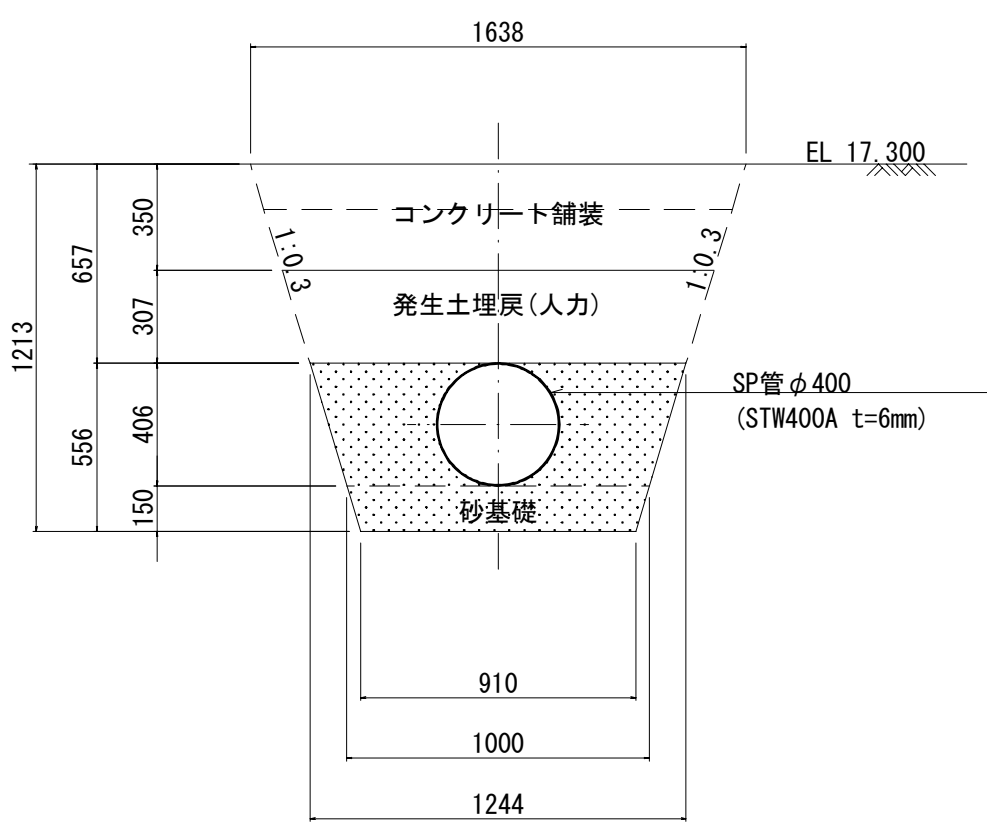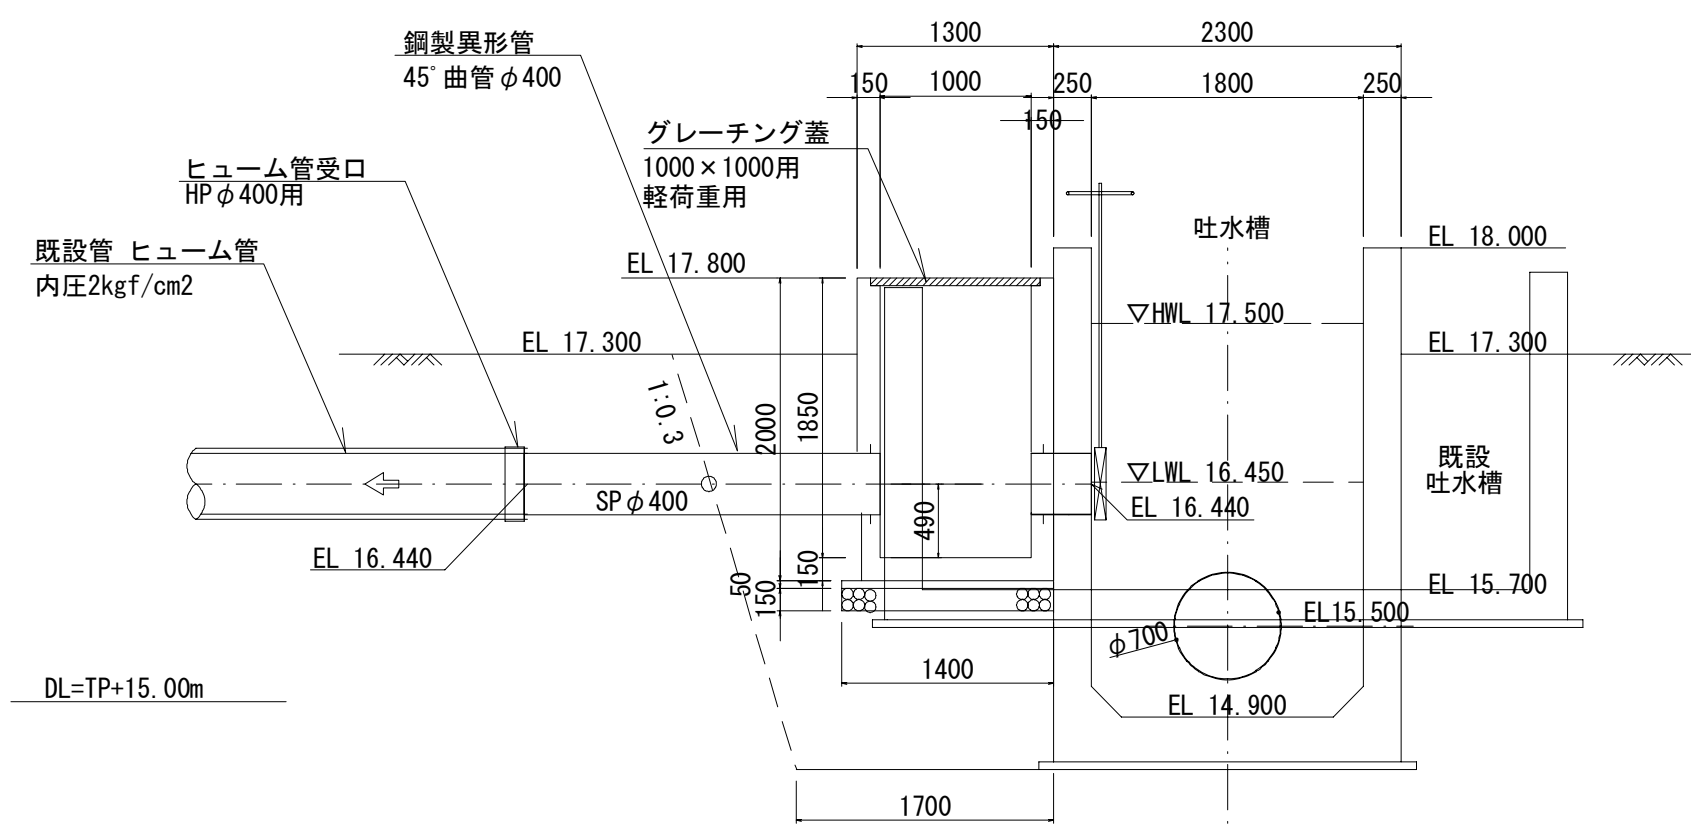

C-C

D-D

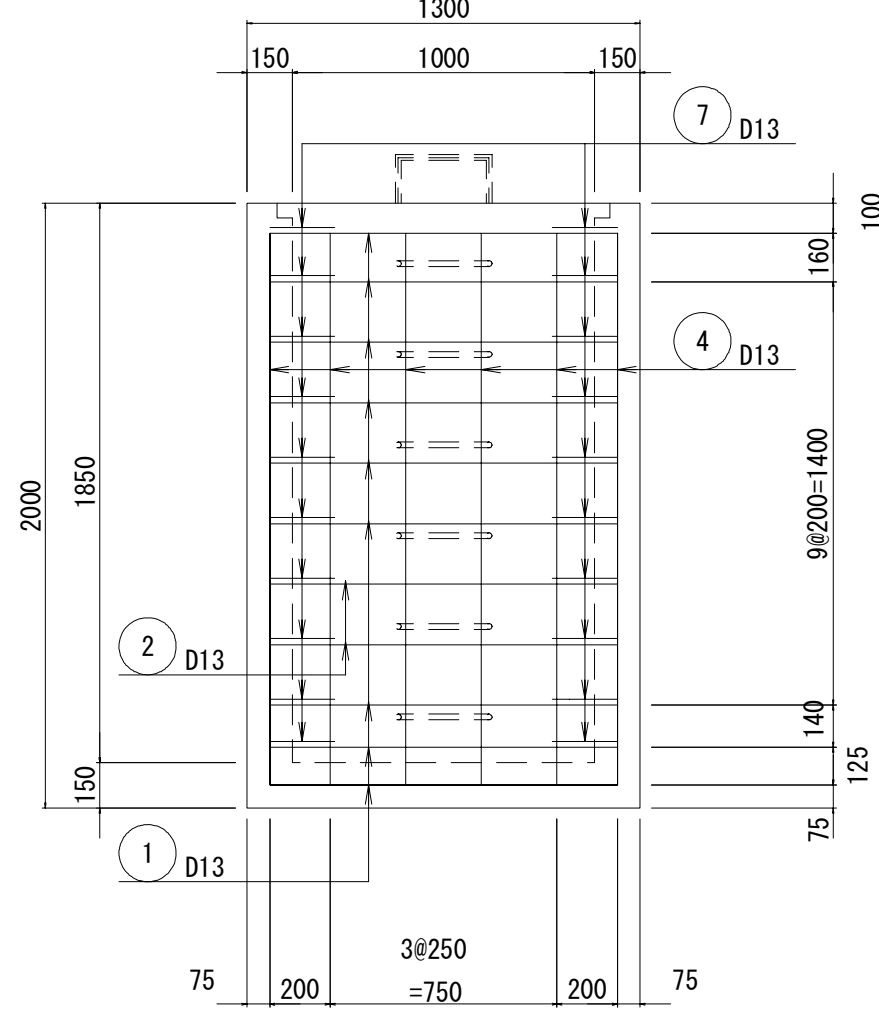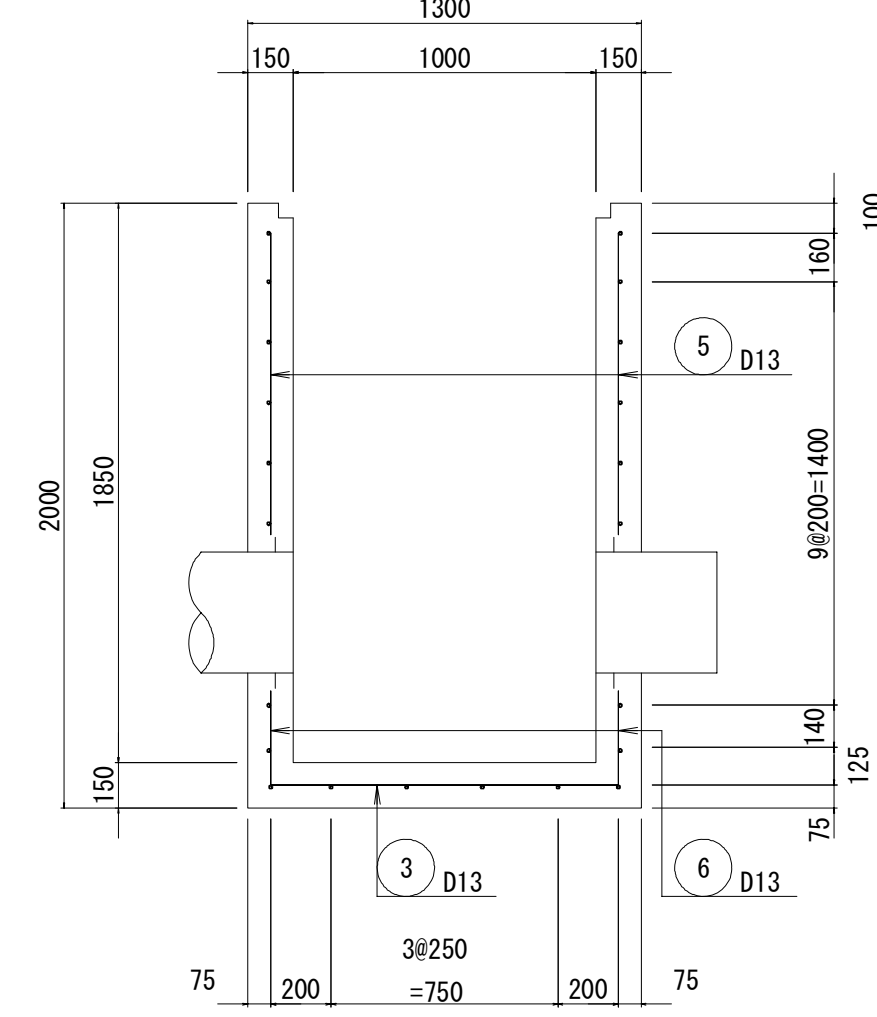

|      |                           |      |           |
|------|---------------------------|------|-----------|
| 施設名  | 南部幹線用水路 (0312100-1100-20) |      |           |
| 図面名  | 大楽寺分木工構造図                 |      |           |
| 作成年月 | 平成25年12月                  |      |           |
| 縮尺   | A1 図示                     | 整理番号 | 8-558/599 |
| 作成者  | 関東農政局 両総農業水利事業所           |      |           |