



3号排泥工 (1/2) S=1:40

No. 9+41.700


上部構造図

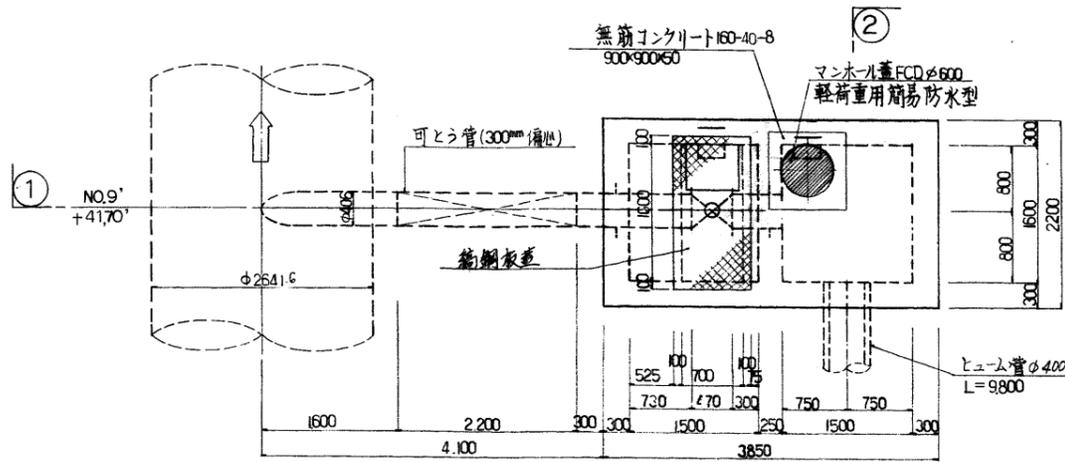


下部構造図

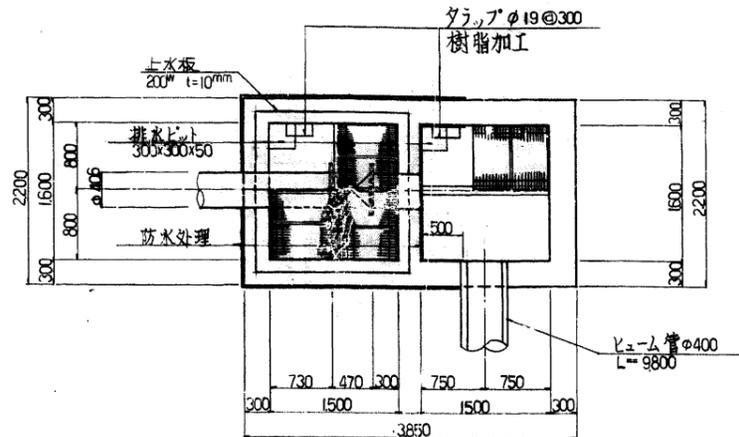


管基礎詳細図

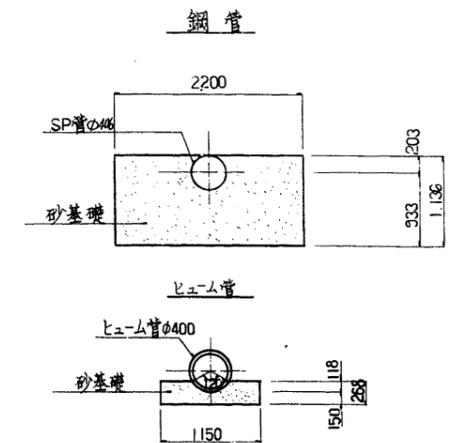


①①断面

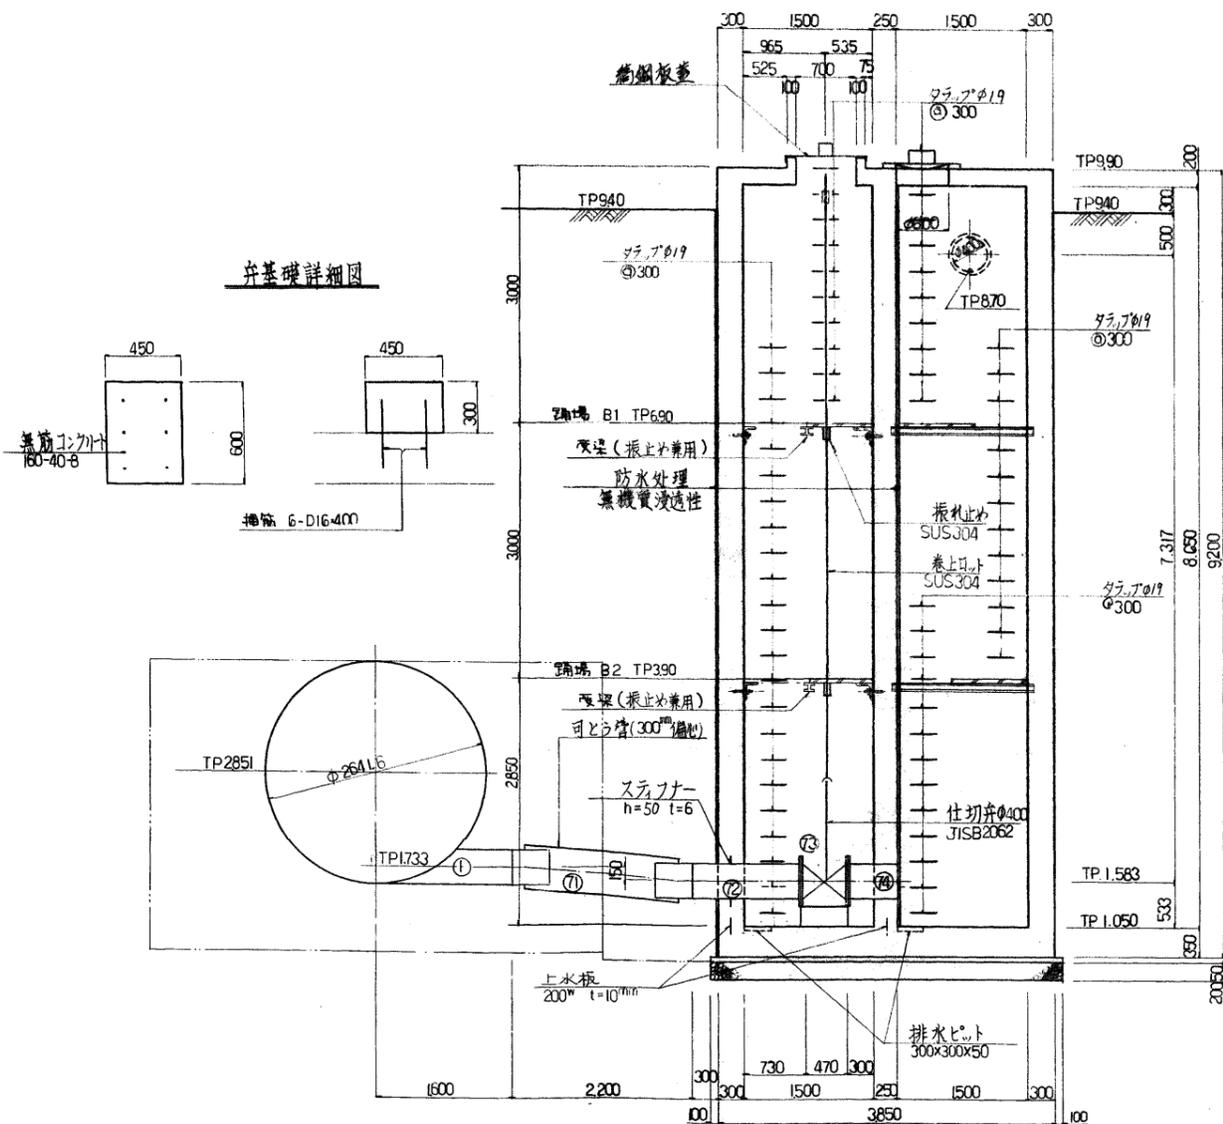

②②断面

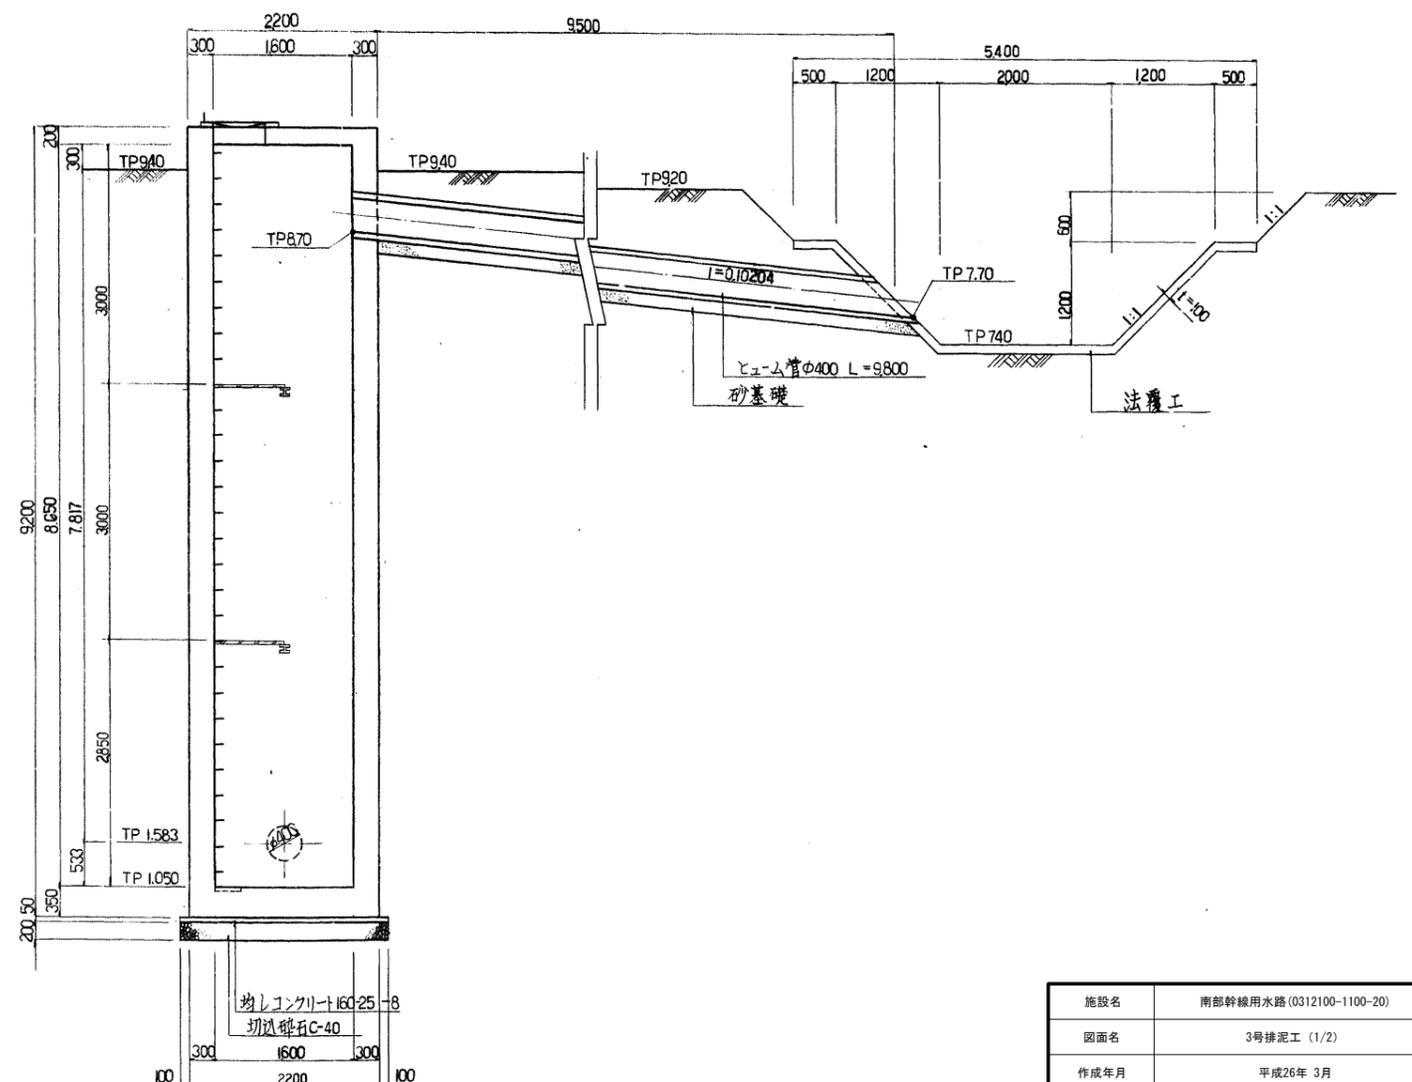

弁基礎詳細図

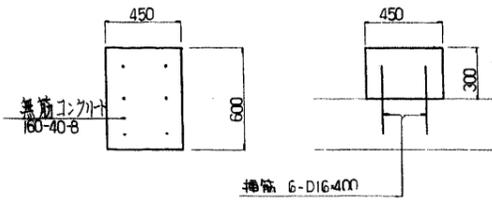

施設名	南部幹線用水路(0312100-1100-20)		
図面名	3号排泥工(1/2)		
作成年月	平成26年 3月		
縮尺	A1 1:40 A2 1:56	図面番号	8-104/310
作成者	関東農政局 両総農業水利事業所		


3号排泥工 (2/2)

No. 9+41.700


踊場詳細図

S=1:20

平面図(B1)

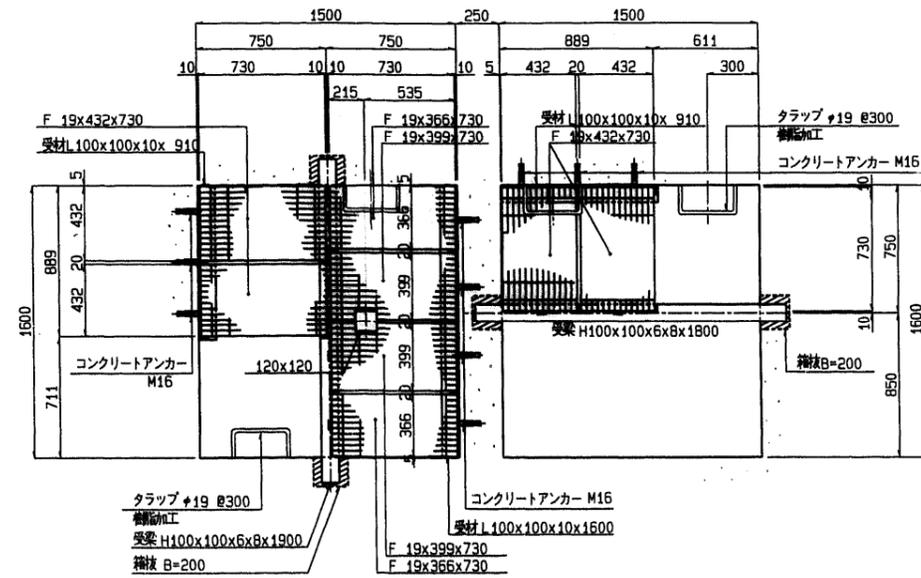


平面図(B2)

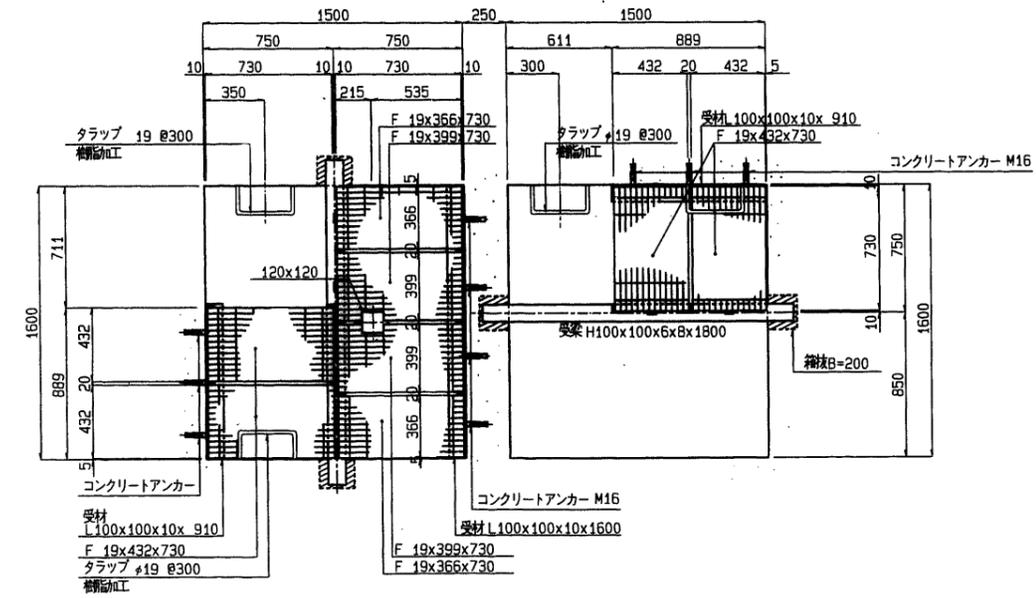


受材詳細図

S=1:10

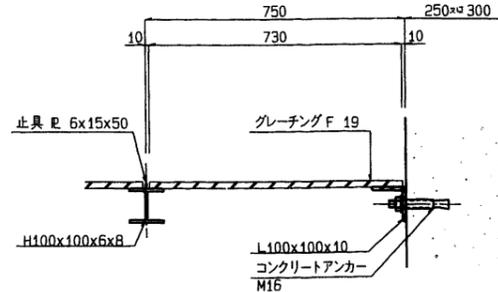

受梁詳細図


S=1:10

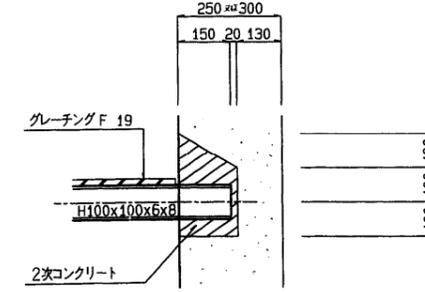

注：金物は 溶融亜鉛メッキ塗装とする。


鋼鋼板蓋詳細図

S=1:20

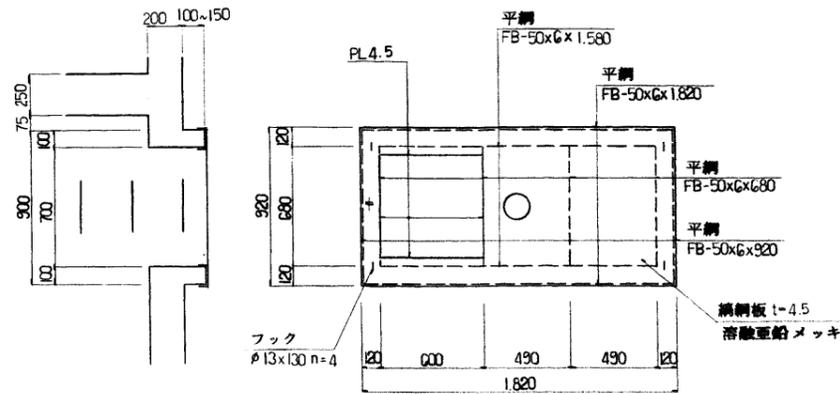


昇降用ハッチ詳細図

S=1:20

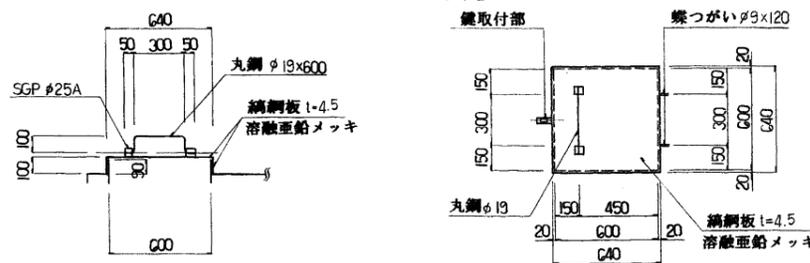


取付詳細図

S=1:3

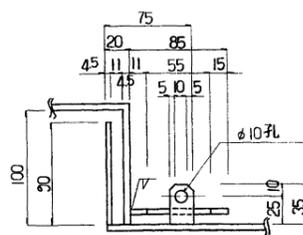

鍵取付部詳細図

S=1:3

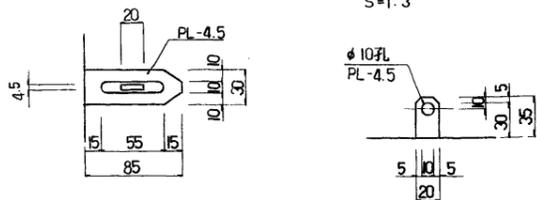

施設名	南部幹線用水路 (0312100-1100-20)		
図面名	3号排泥工 (2/2)		
作成年月	平成26年 3月		
縮尺	A1 図示	図面番号	8-105/310
作成者	関東農政局 商総農業水利事業所		