



4号排泥工 (1/3) S=1:50

No. 30+6.000


平面図

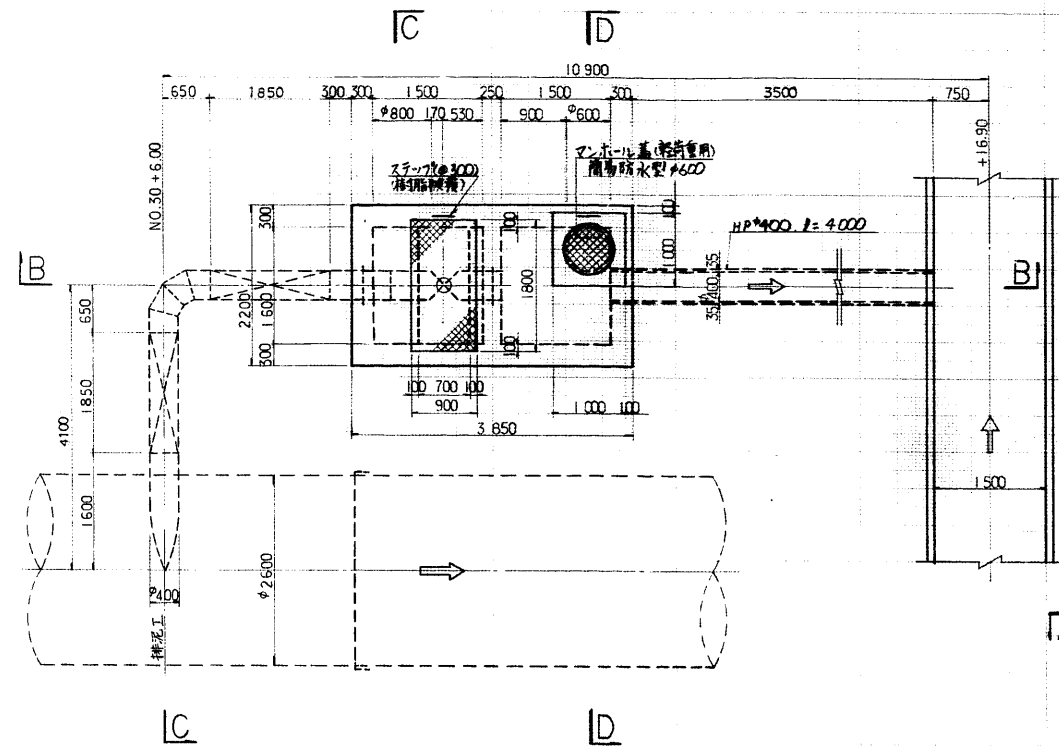


B-B

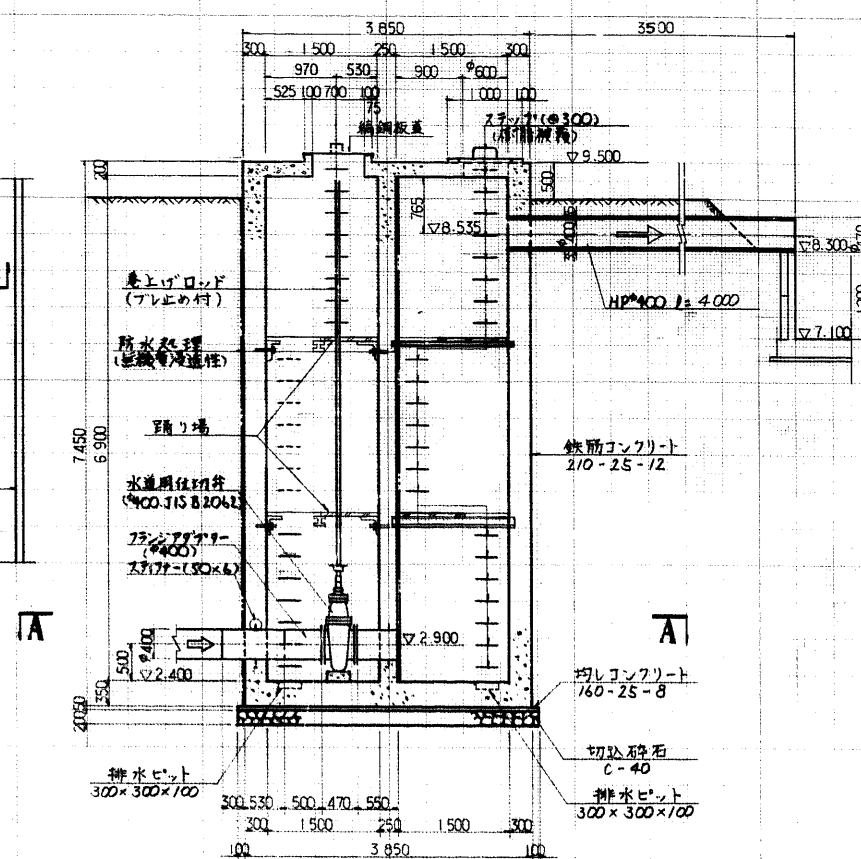


D-D

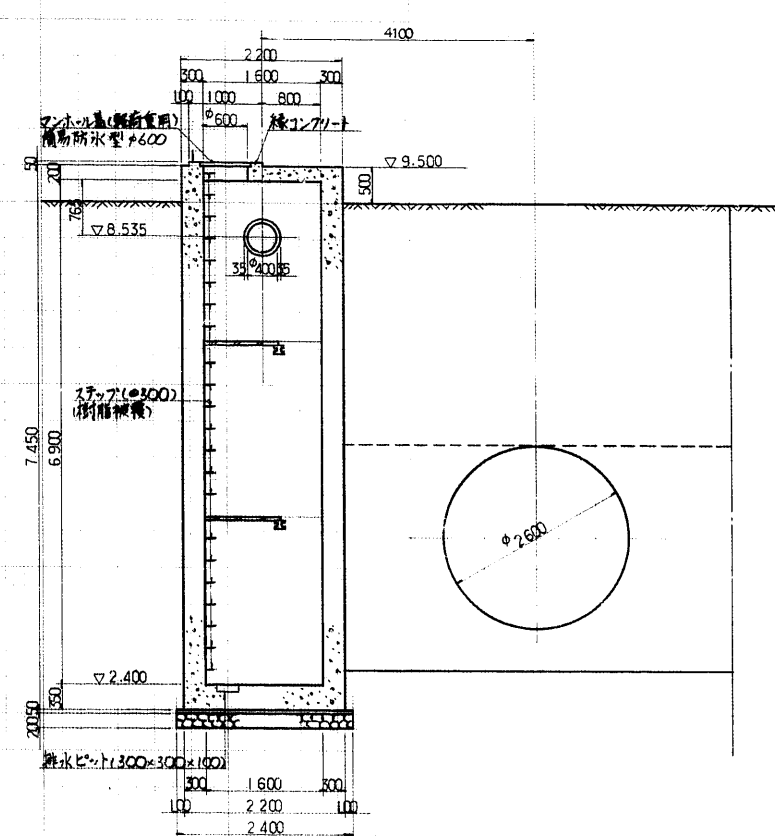


A-A

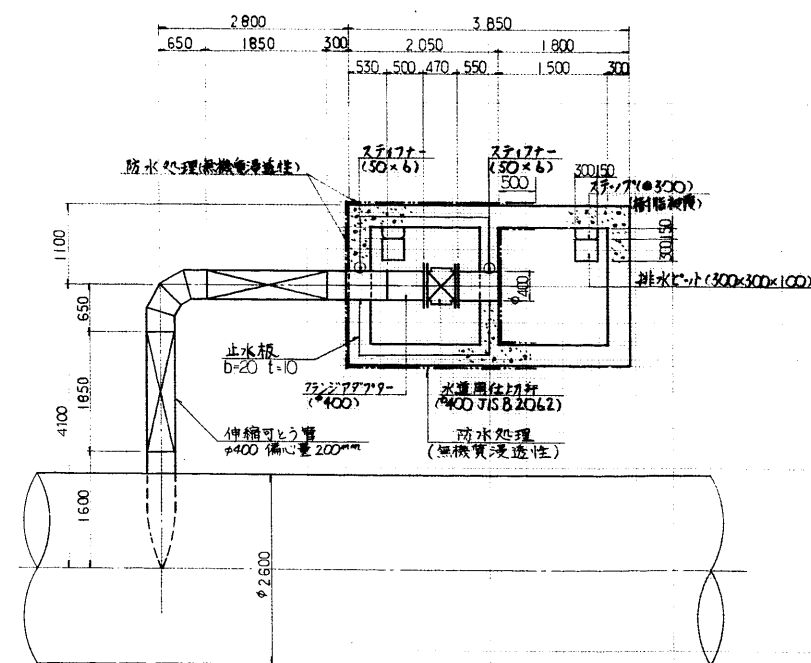

C-C

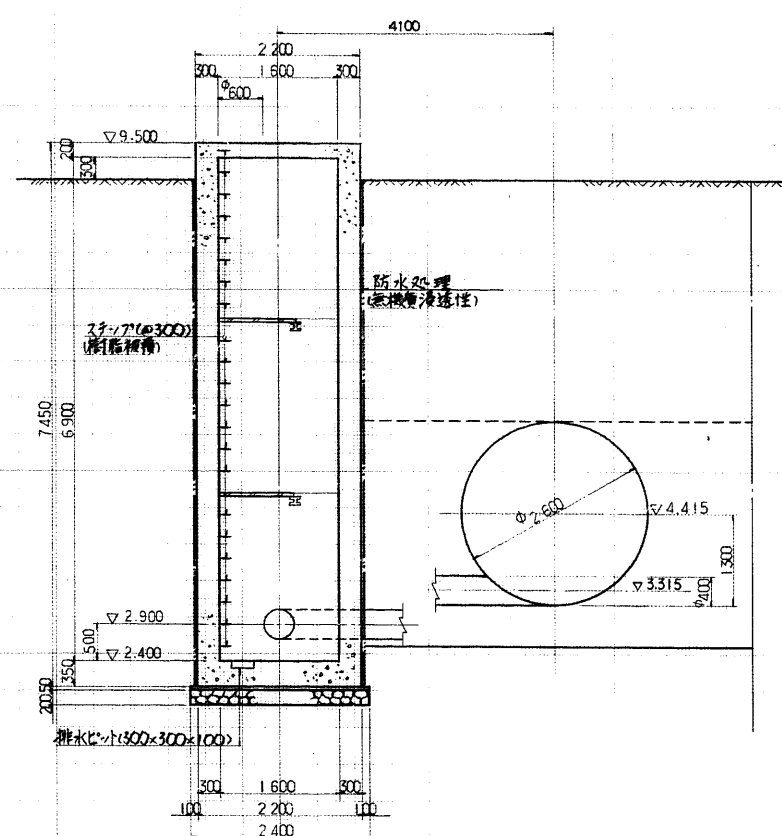

案内図
S=1:200

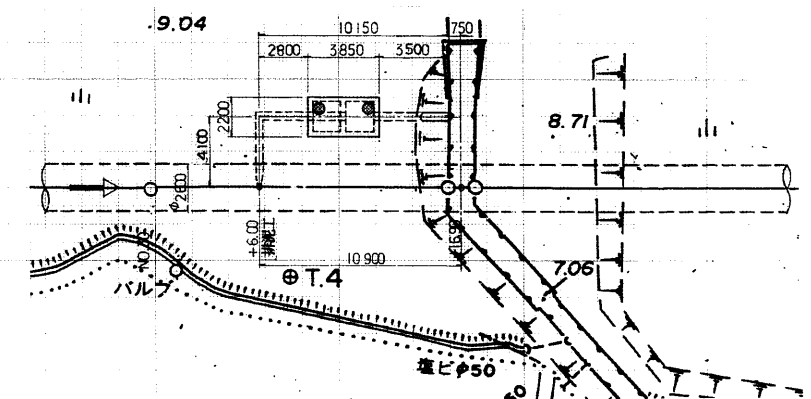



施設名	南部幹線用水路 (0312100-1100-20)		
図面名	4号排泥工 (1/3)		
作成年月	平成26年 3月		
縮尺	A1 1:50 A2 1:70	図面番号	8-112/310
作成者	関東農政局 両総農業水利事業所		

4号排泥工 (2/3)

No. 30+6. 000


縞鋼板蓋詳細図

S-1:20

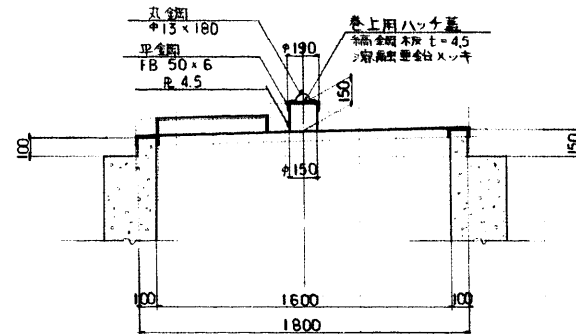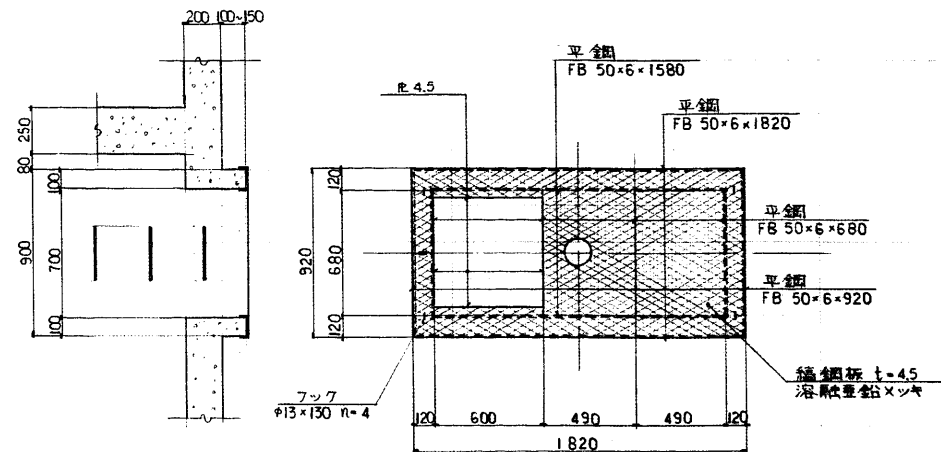


昇降用ハッチ詳細図

S-1:20

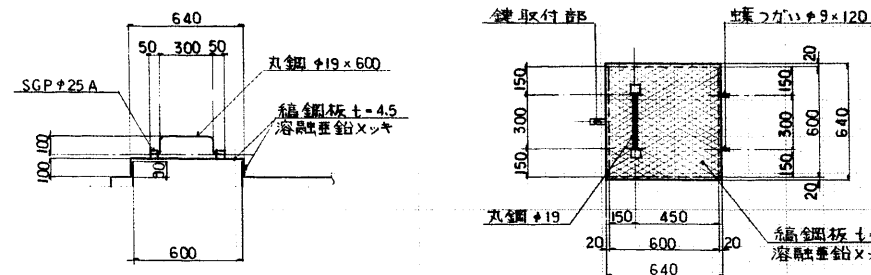


鍵取付部詳細図
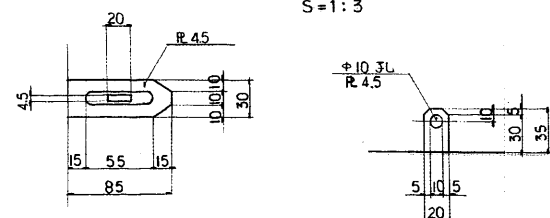
$$S=1:3$$


取付詳細図


S=1:3

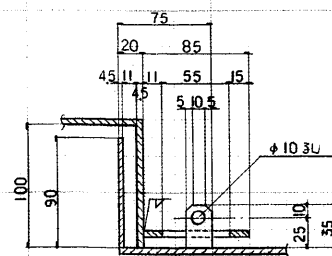


踊場詳細図

S-1:20

平面图 (B1)

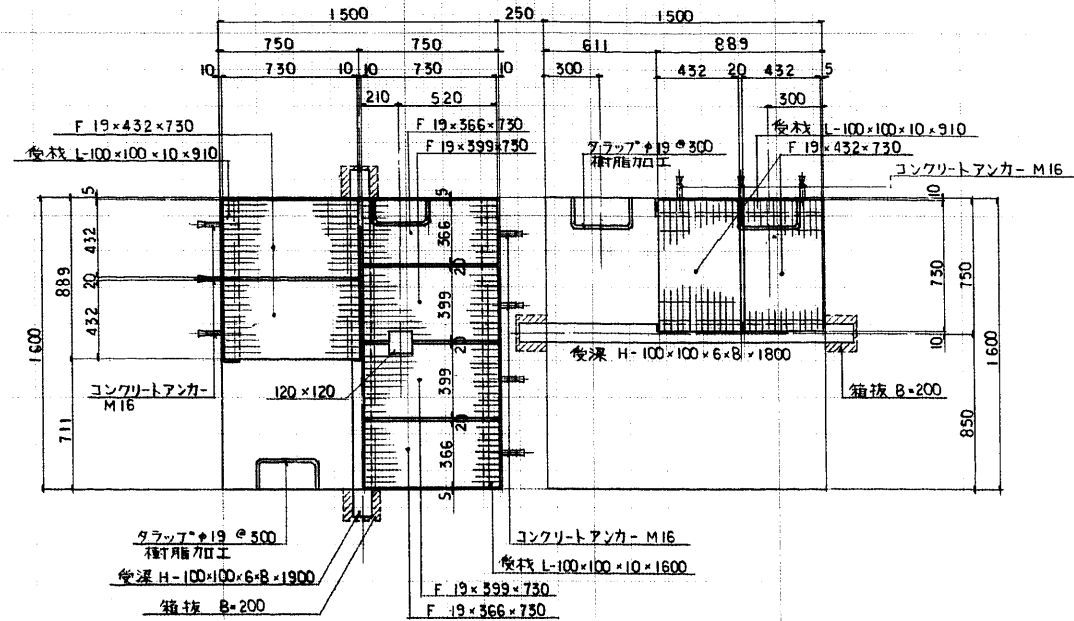


平面图 (B2)

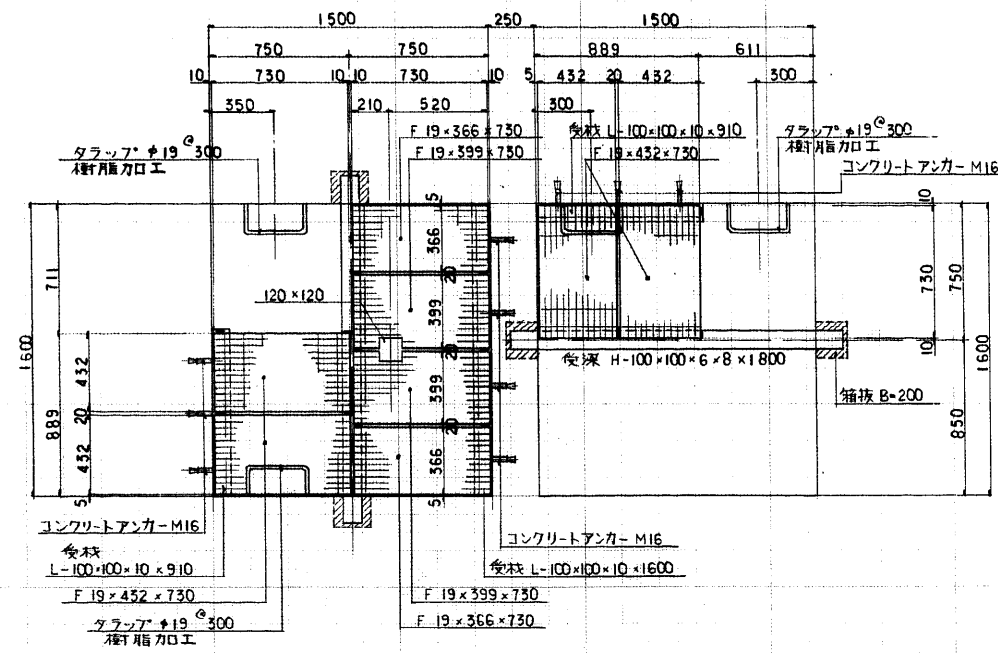


受材詳細図

S=1:10

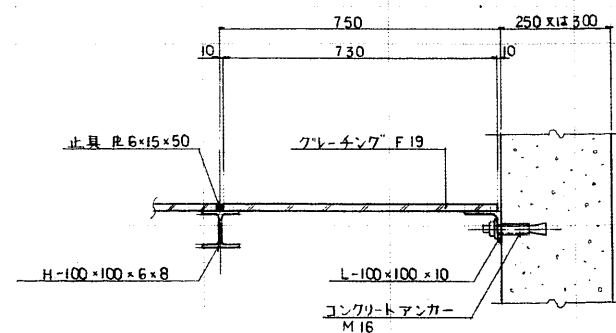

受梁詳細図

$S=1:10$

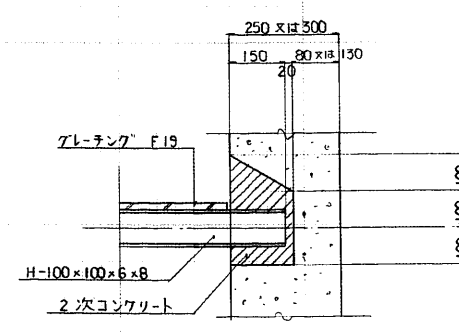


注:金物は溶融亜鉛メッキ塗装とする.

施設名	南部幹線用水路 (0312100-1100-20)		
図面名	4号排泥工 (2/3)		
作成年月	平成26年 3月		
縮尺	A1 図示	図面番号	8-113/310
作成者	関東農政局 両総農業水利事業所		

4号排泥工 (3/3) S=1 : 50
No. 30+6.000


排泥管縦断面図1

S=1 : 50

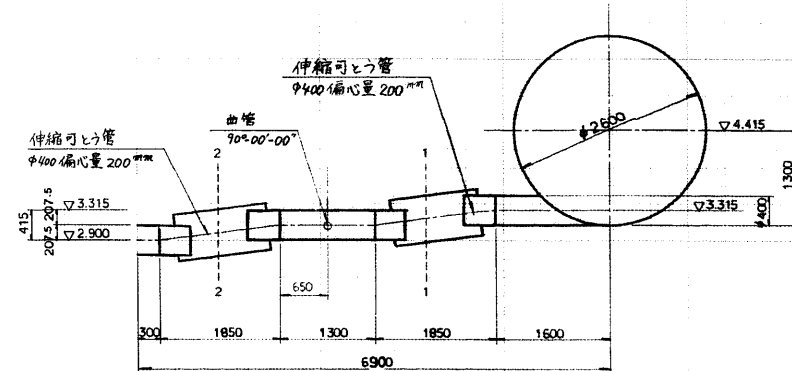


排泥管縦断面図2

S=1 : 50

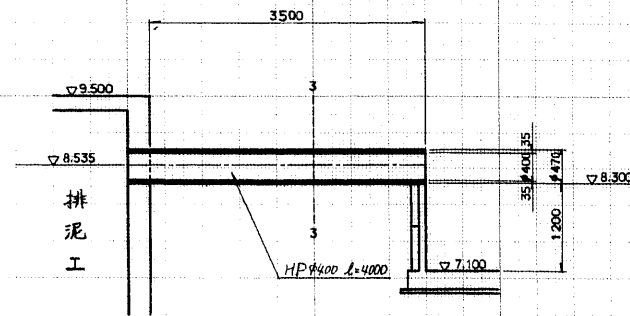


砂基礎標準断面図

S=1 : 20

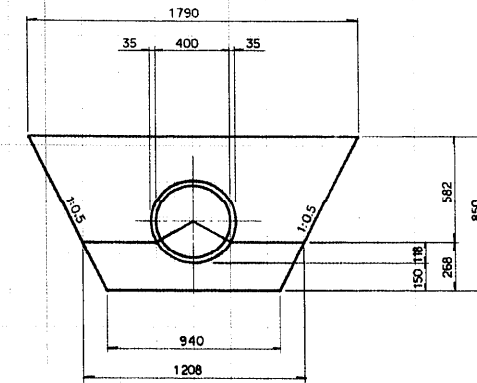


1-1 断面図

S=1 : 50

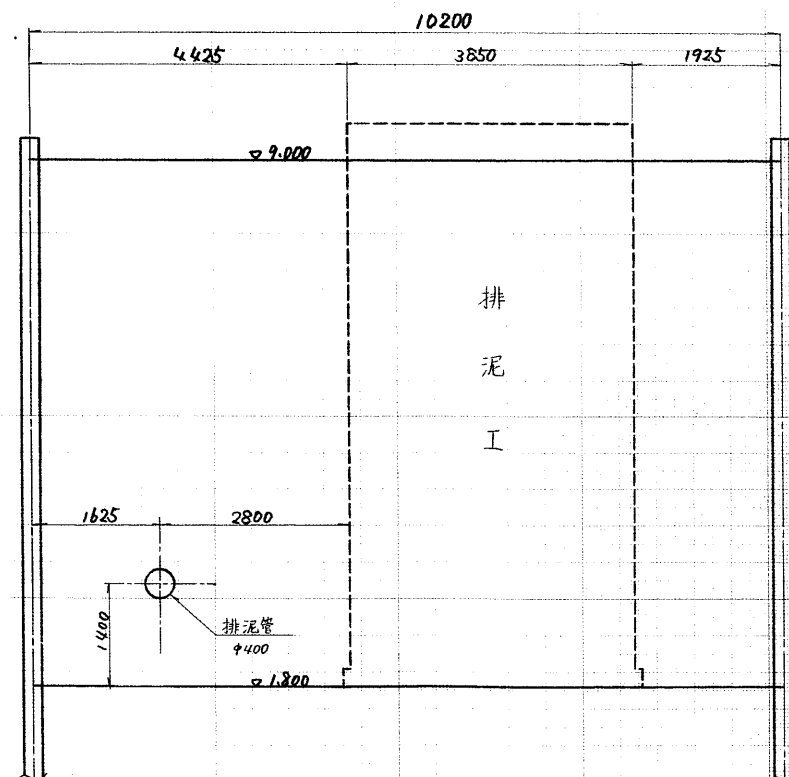


2-2 断面図

S=1 : 50

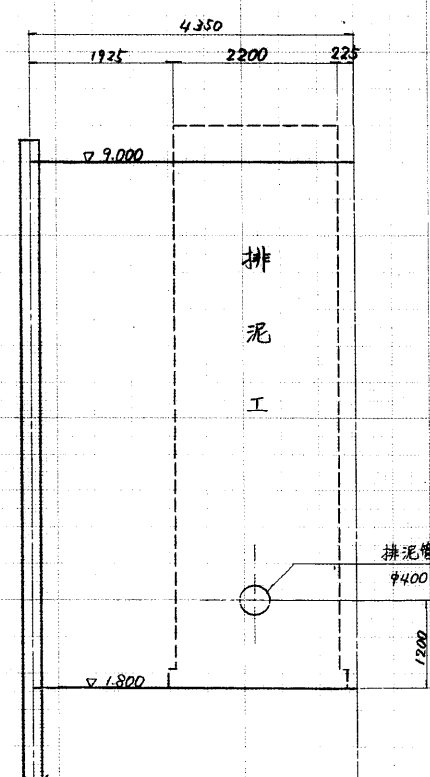

3-3 断面図

S=1 : 50

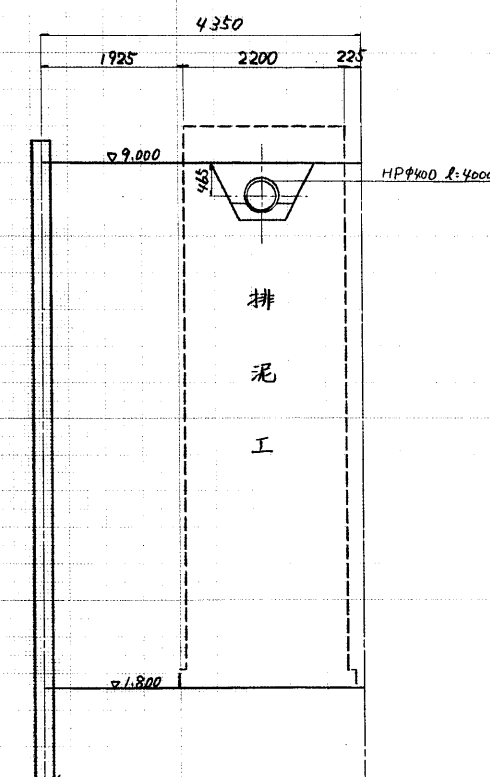

施設名	南部幹線用水路 (0312100-1100-20)		
図面名	4号排泥工 (3/3)		
作成年月	平成26年 3月		
縮尺	A1 図示	図面番号	8-114/310
作成者	関東農政局 両総農業水利事業所		