



5号排泥工 (1/2)

No. 118+4.260


一般平面図 S=1:200

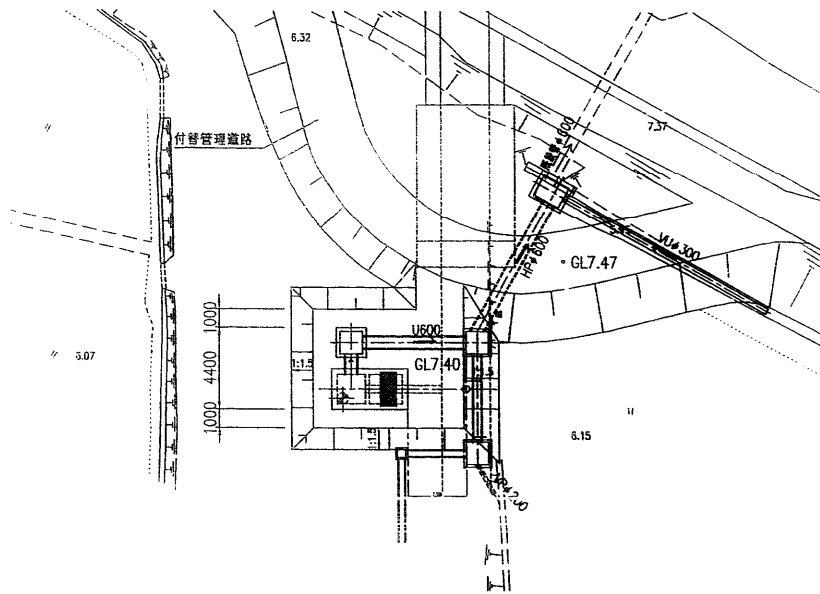


平面図 S=1:50

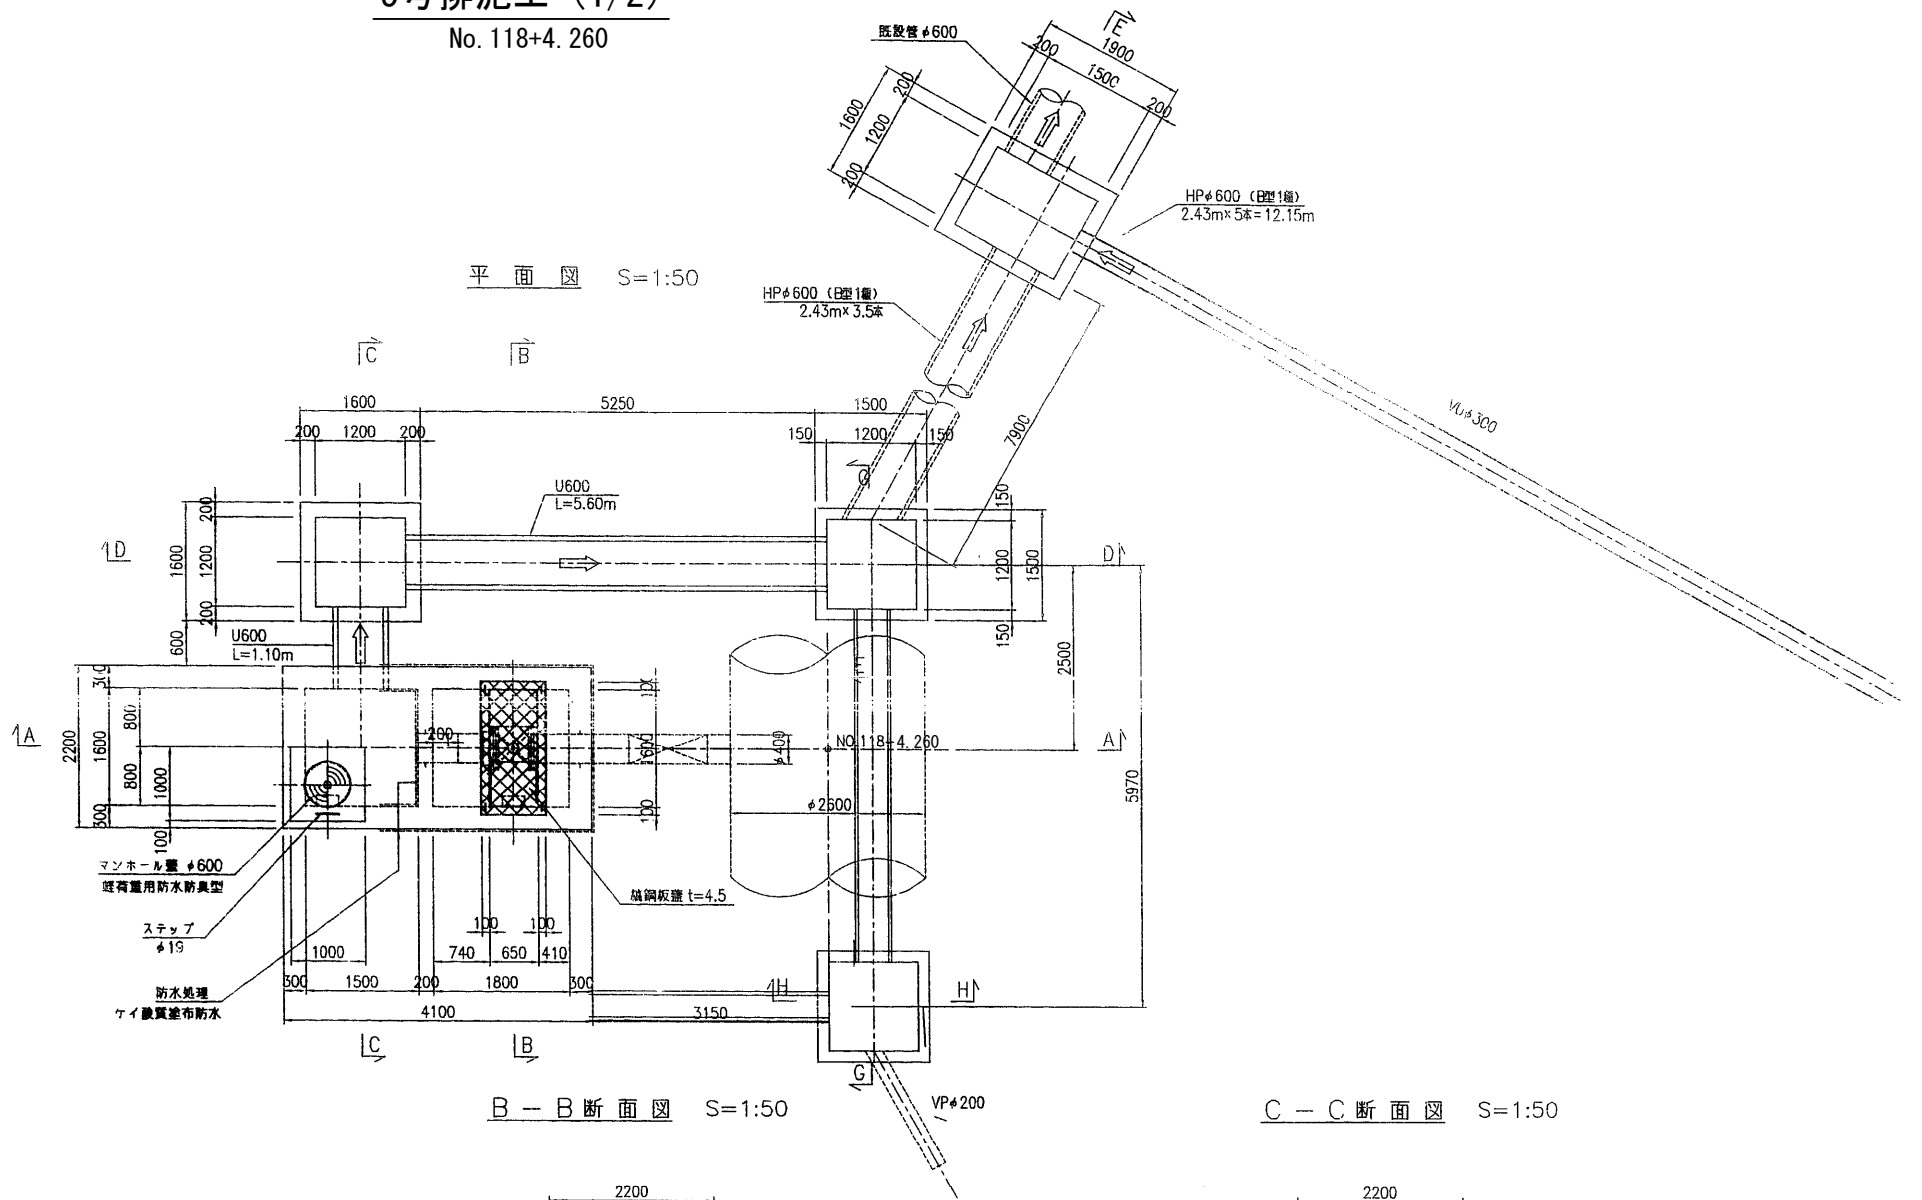


A-A断面図 S=1:50

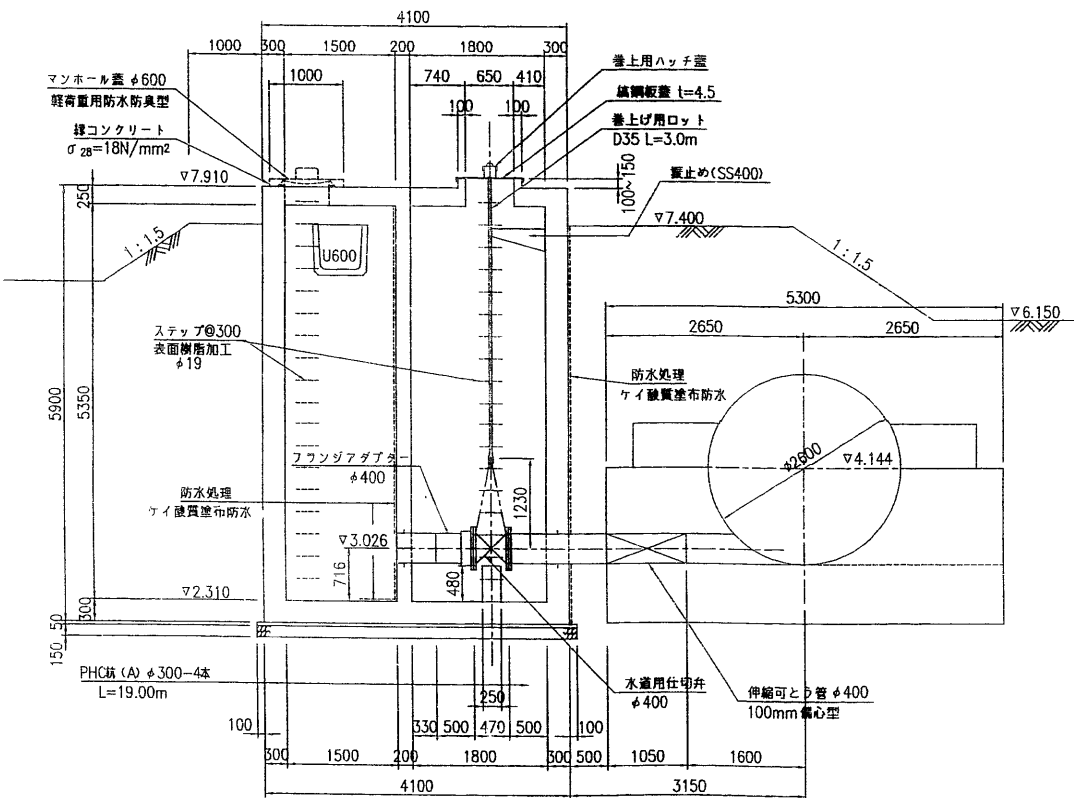

B-B断面図 S=1:50

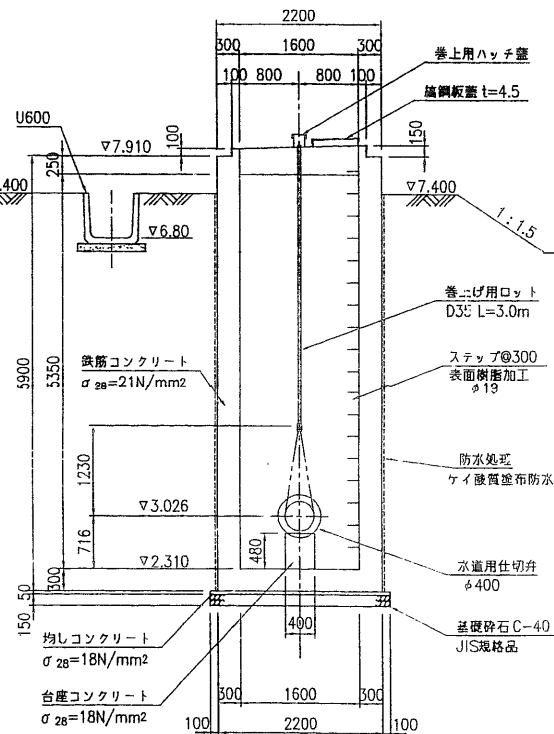

C-C断面図 S=1:50

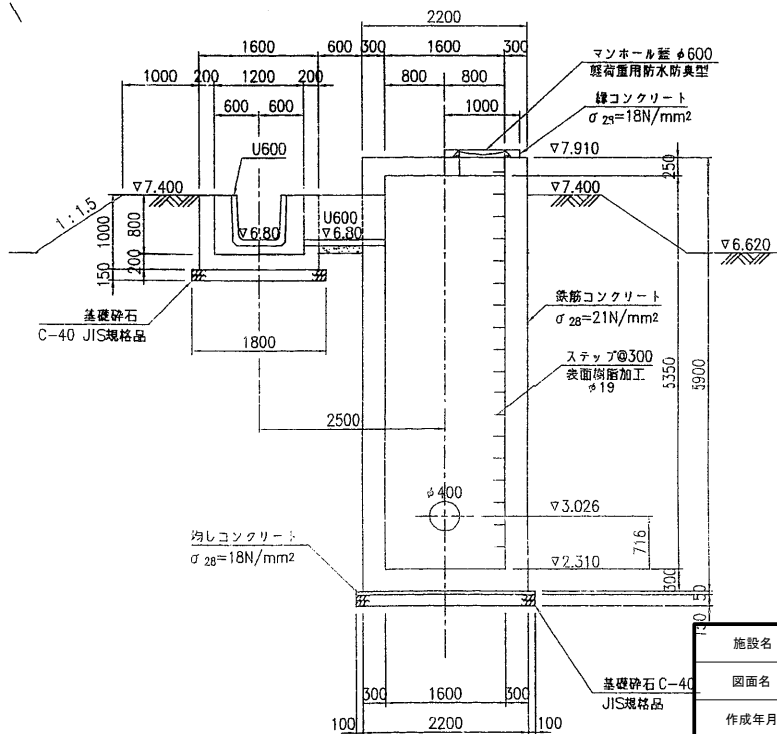


施設名	南部幹線用水路 (0312100-1100-20)		
図面名	5号排泥工 (1/2)		
作成年月	平成26年 3月		
縮尺	A1 図示	図面番号	8-152/310
作成者	関東農政局 両総農業水利事業所		


5号排泥工 (2/2)

No. 118+4.260


D-D断面図 S=1:50

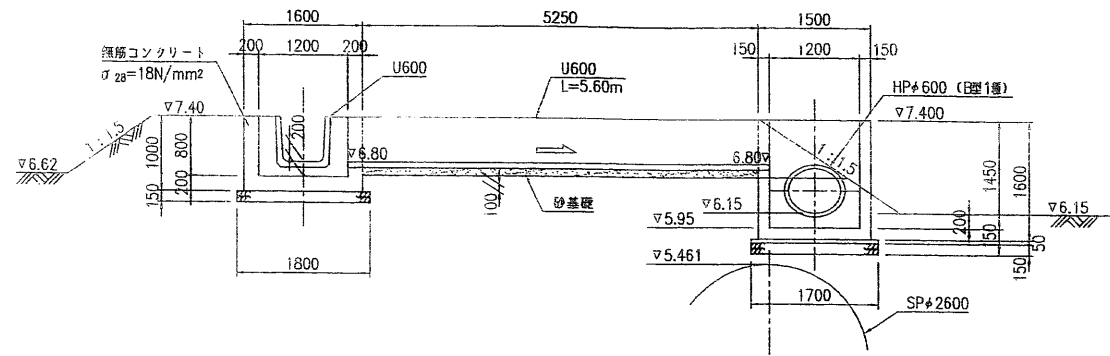


E-E断面図 S=1:50

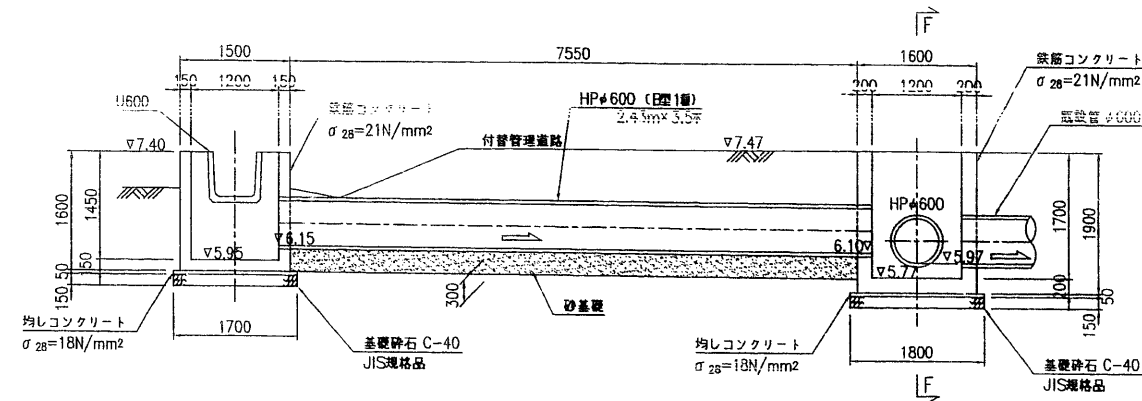


HPφ600断面図 S=1:50

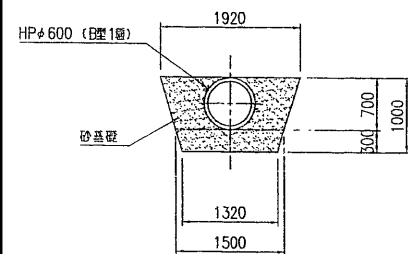


G-G断面図 S=1:50

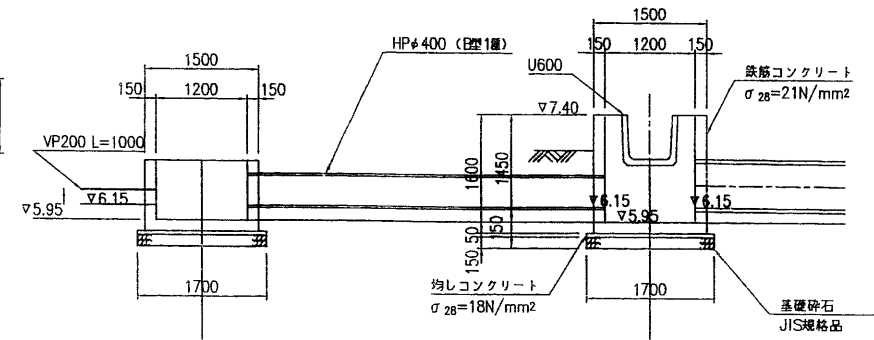


H-H断面図 S=1:50

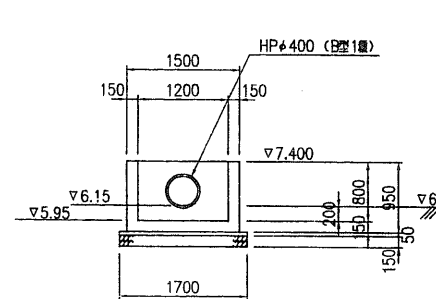



U600断面図 S=1:50

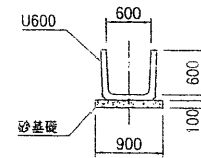


F-F断面図 S=1:50

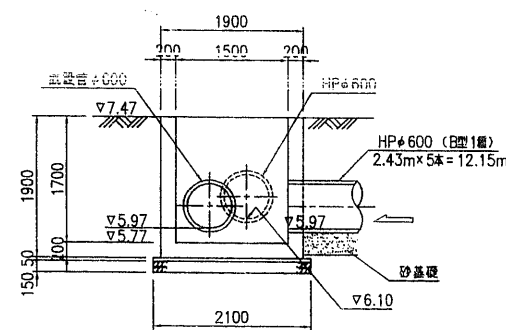


編鋼板詳細図 S=1:30

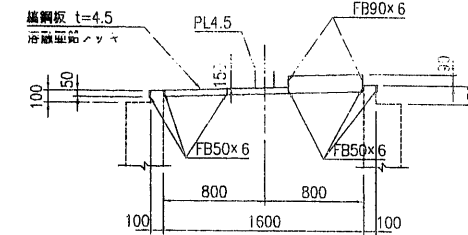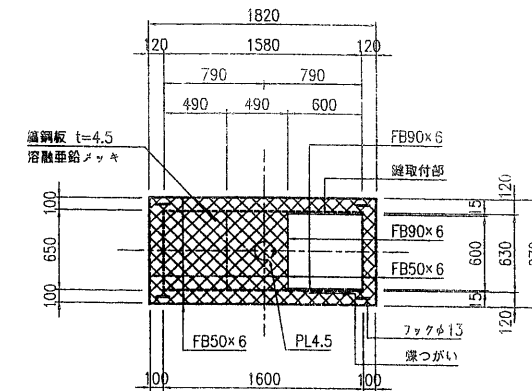


昇降用ハッチ蓋詳細図 S=1:20

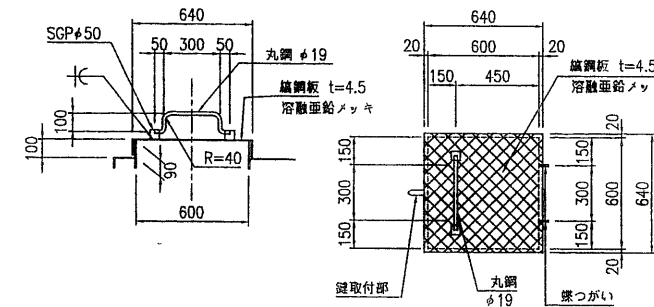



巻上用ハッチ蓋詳細図 S=1:10

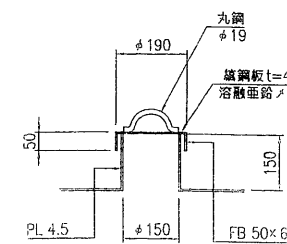


蝶つがい詳細図 S=1:4

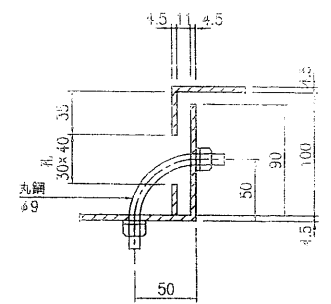

鍵取付部詳細図 S=1:3

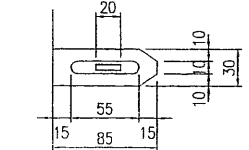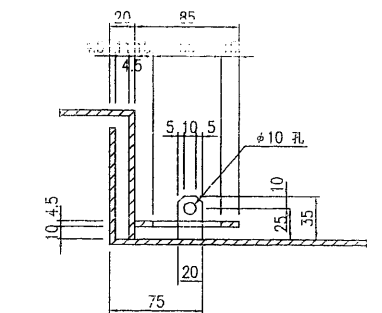

ステップ詳細図 S=1:10

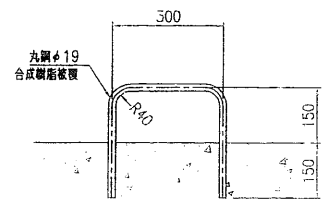

施設名	南部幹線用水路 (0312100-1100-20)		
図面名	5号排泥工 (2/2)		
作成年月	平成26年 3月		
縮尺	A1 図示	図面番号	8-153/310
作成者	関東農政局 両総農業水利事業所		