


9号排泥工


位置図

S= 1:500

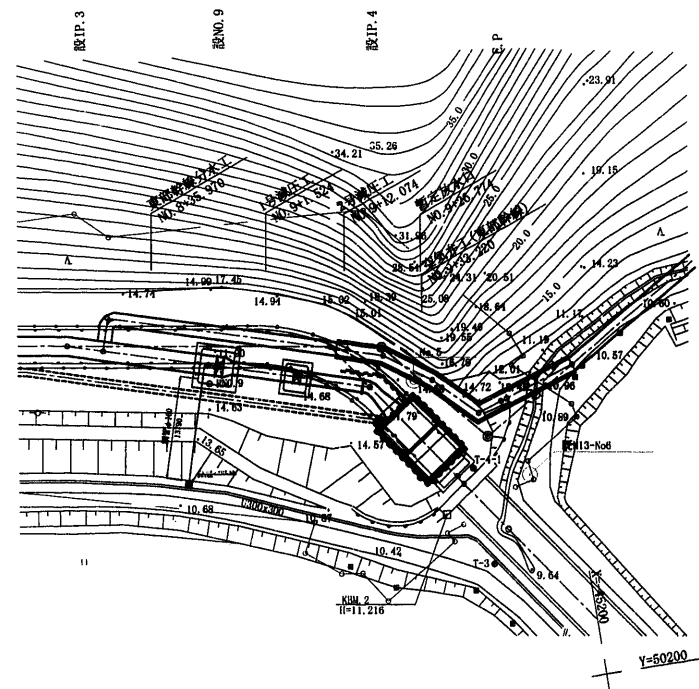

平面図

S=1:100

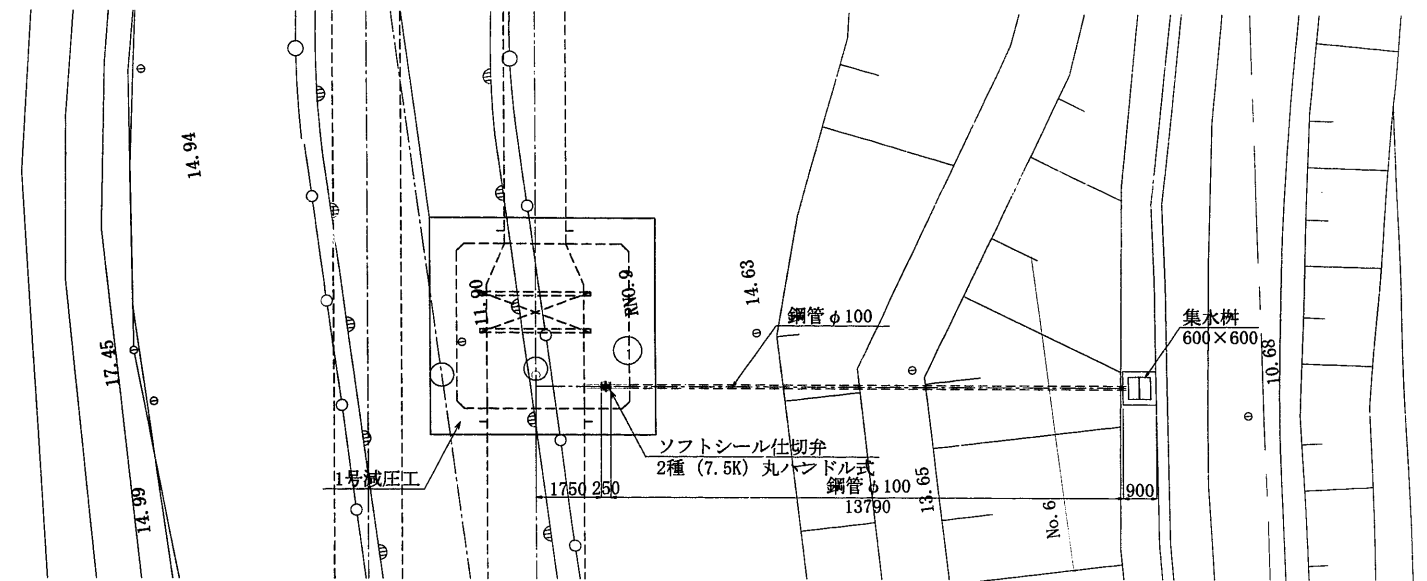

集水樹構造図


S=1:10

側面図

S=1:100


平面図

断面図

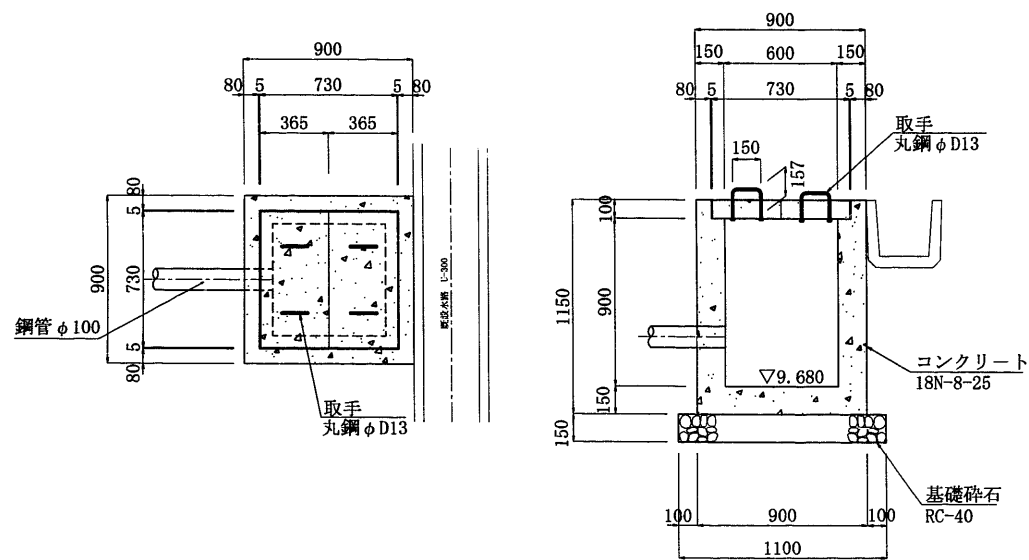

設NO. 9+5.974
GH=11.91
FH=11.874

設NO. 9+1.524
GH=14.70
FH=11.200

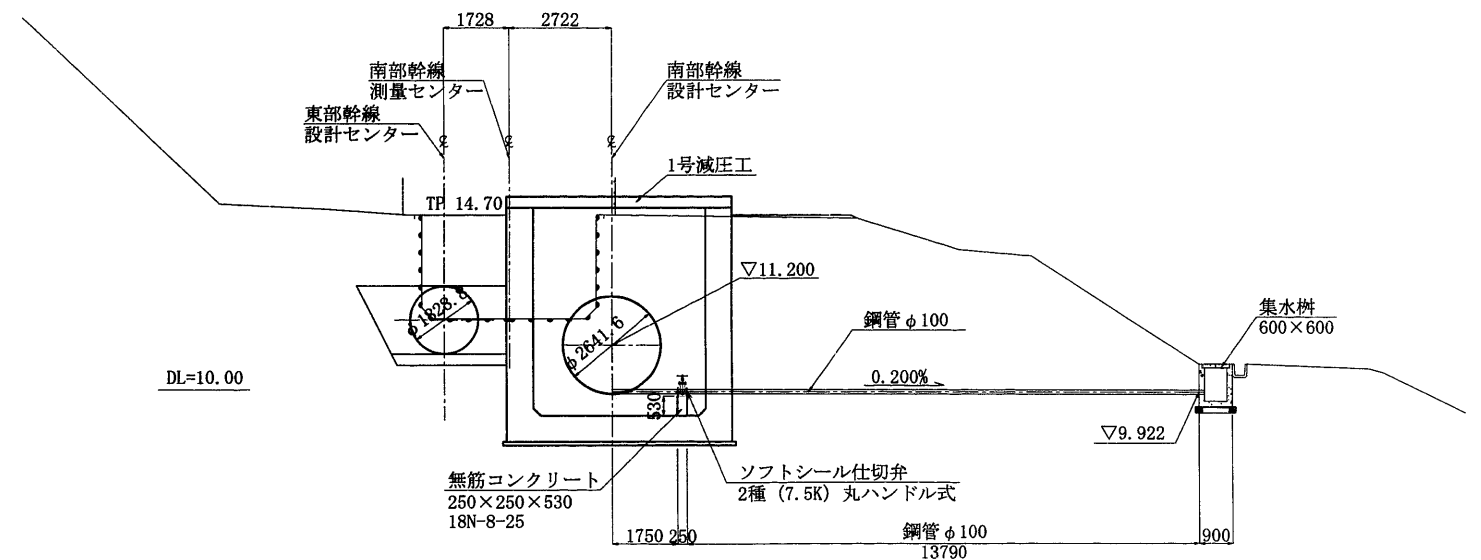

施設名	南部幹線用水路 (0312100-1100-20)		
図面名	9号排泥工		
作成年月	平成26年 3月		
縮尺	A1 図示	図面番号	8-219/310
作成者	関東農政局 両総農業水利事業所		