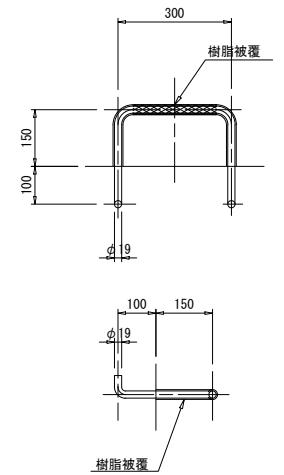
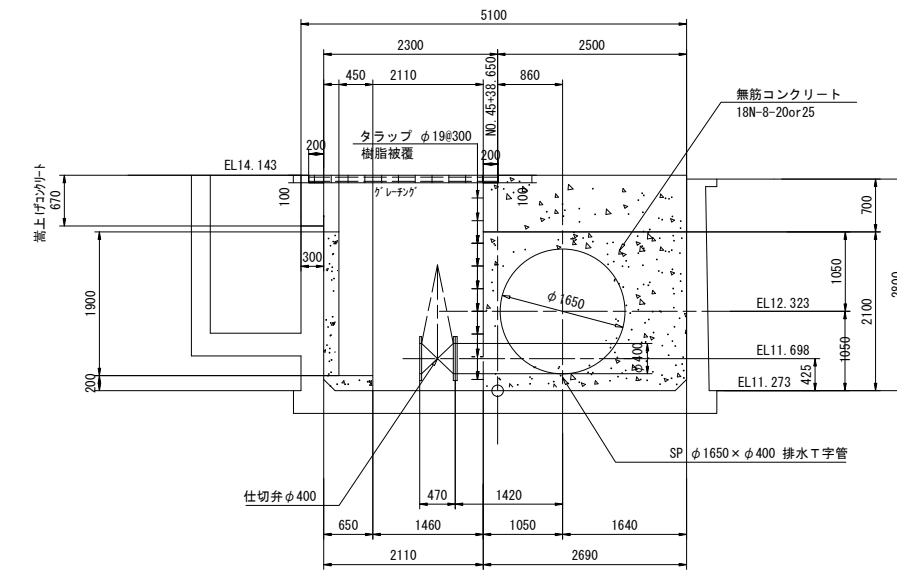
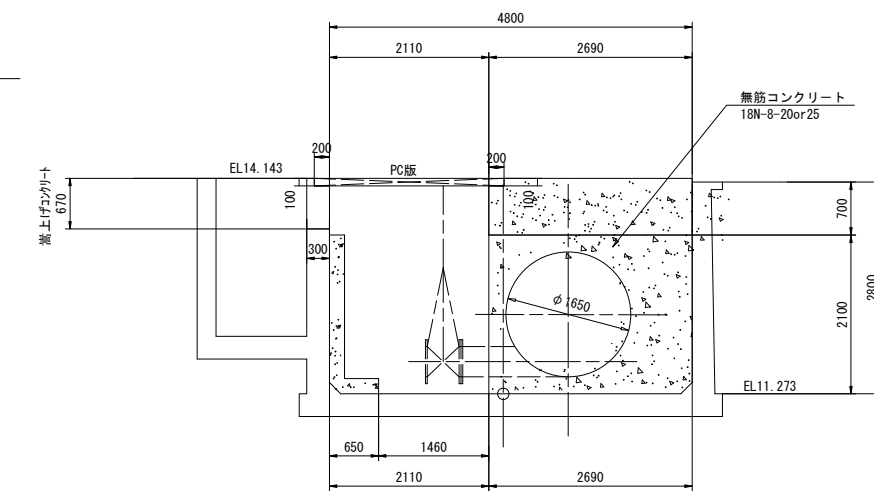


S=1 : 50

C-Csec

タラップ詳細図 S=1:10

D-Dsec

無筋コンクリート
18N-8-20or25

EL14.143

10号排水工
NO.45-38.650

SP φ1650×φ400 排水T字管

無筋コンクリート
18N-8-20or25

EL12.323

i= LEVEL

EL11.283

NO.45-32.150

FRPM用受口加工

EL1.273

FRPM用受口加工

EL11.698

φ1650

2860

1040

1820

2000

1000


1000

6500

南部幹線 FRPM φ1650

南部幹線 FRPM φ1650

管巻 コンクリート L=4.4. 205m

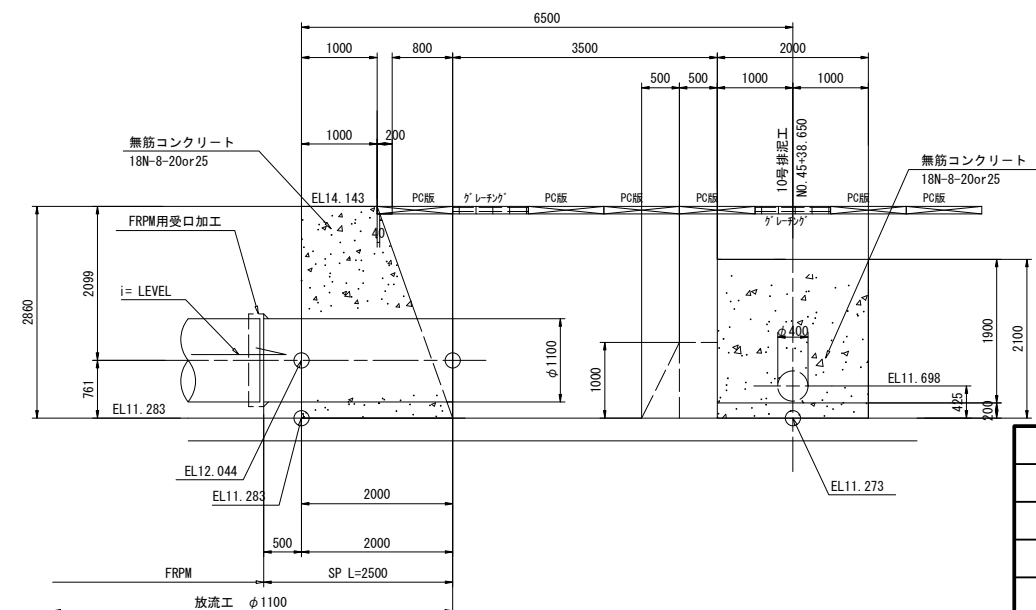

施設名	南部幹線用水路 (0312100-1100-20)		
図面名	10号捺泥工		
作成年月	平成26年 3月		
縮尺	A1 図示	図面番号	8-231/310
作成者	関東農政局 両総農業水利事業所		