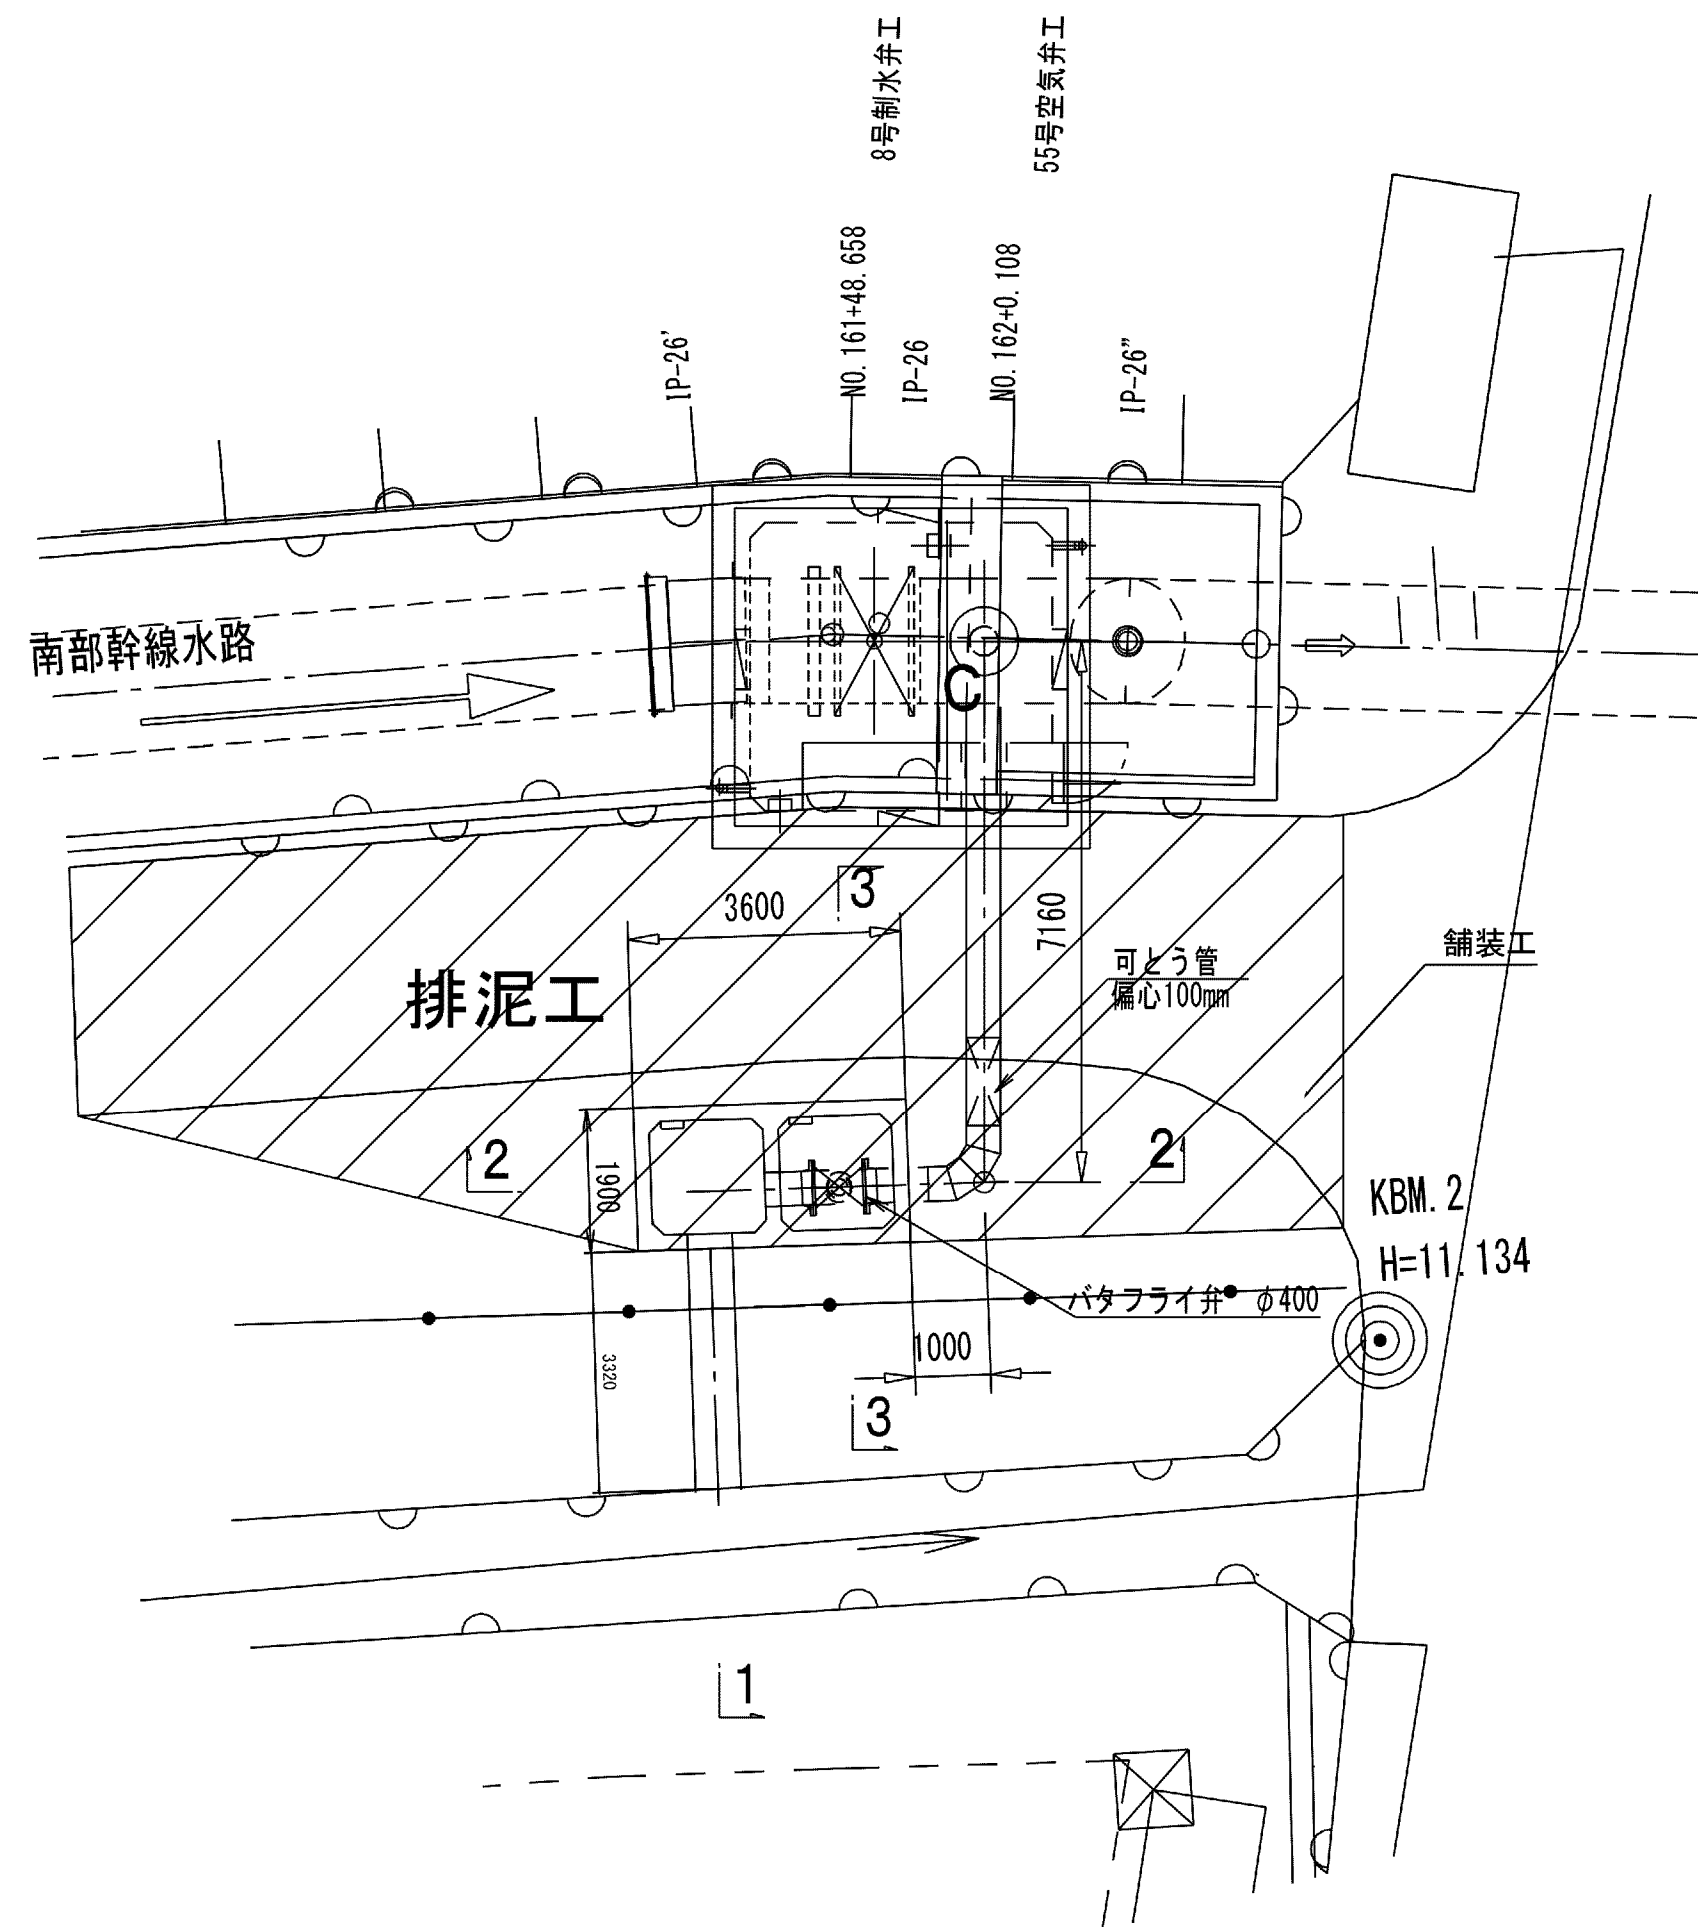


12号排泥工構造図

コンクリート蓋詳細図


S=1:30

位置図


$$S=1/100$$


平面图

S=1:50

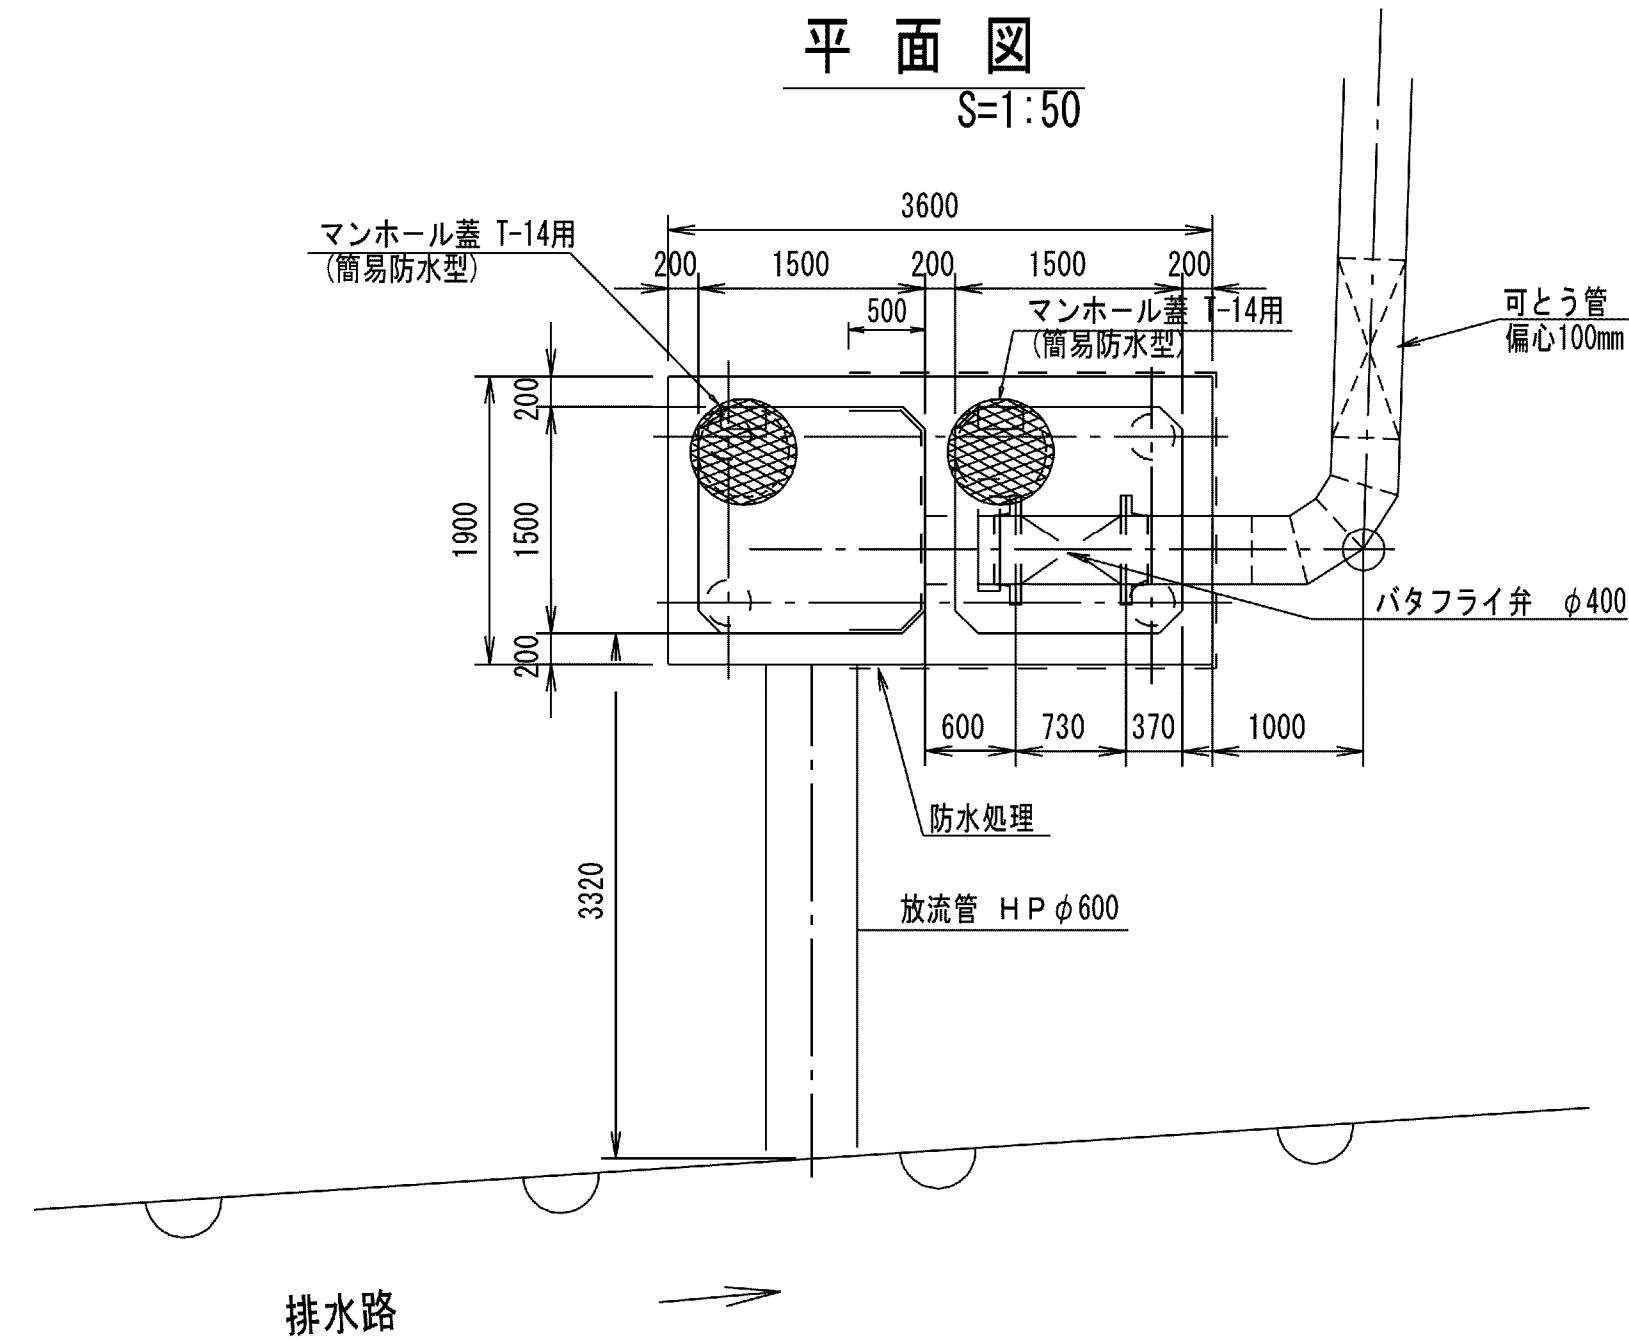


吊り上げ

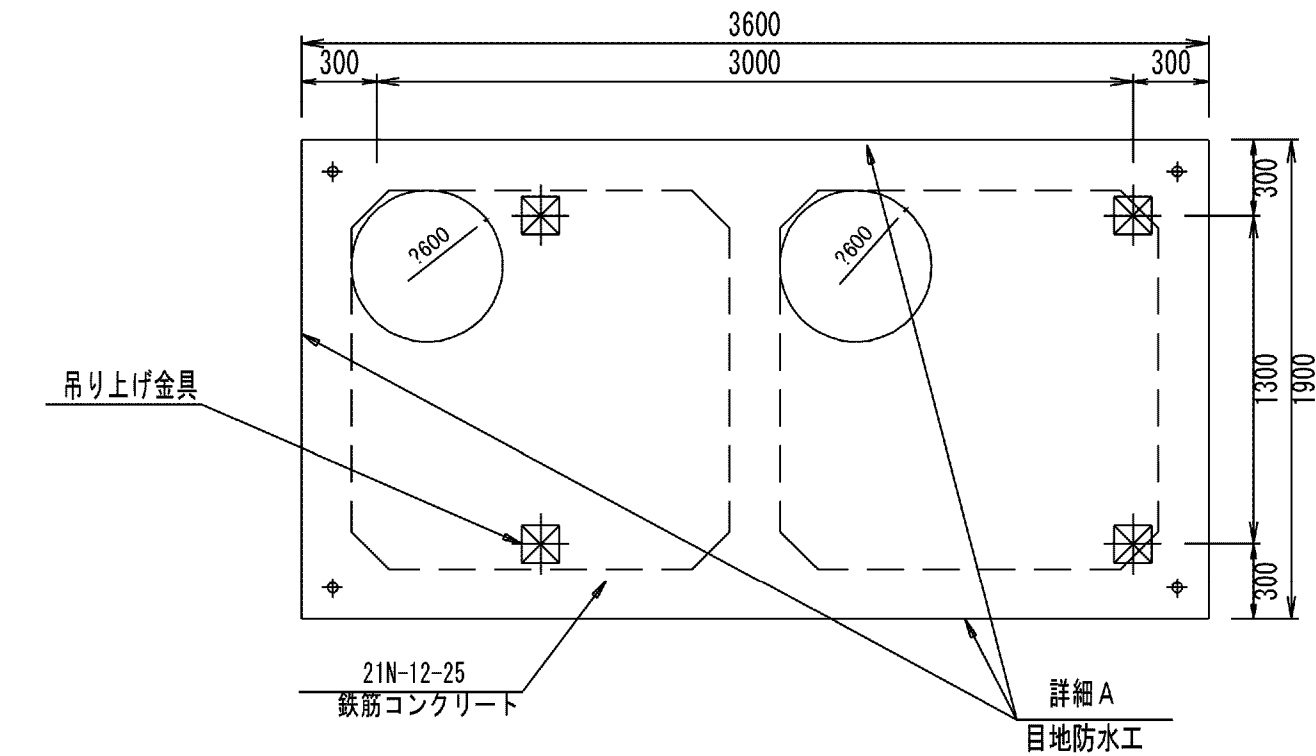


吊り上げ金具詳細図

S=1:20

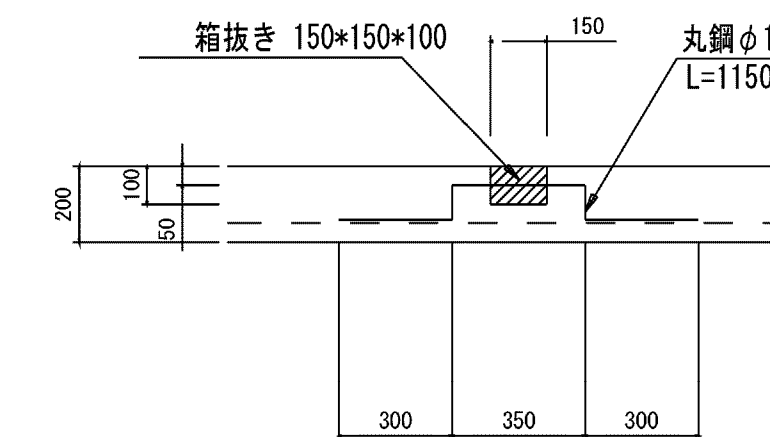


A部詳細図

S=1:20

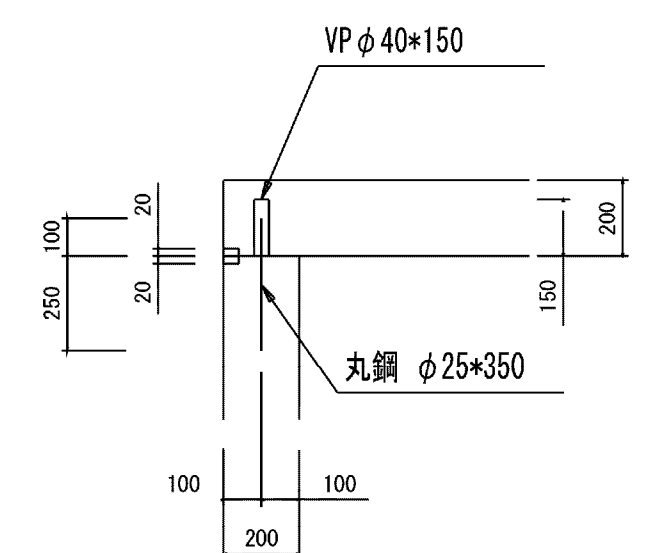


杭頭処理図

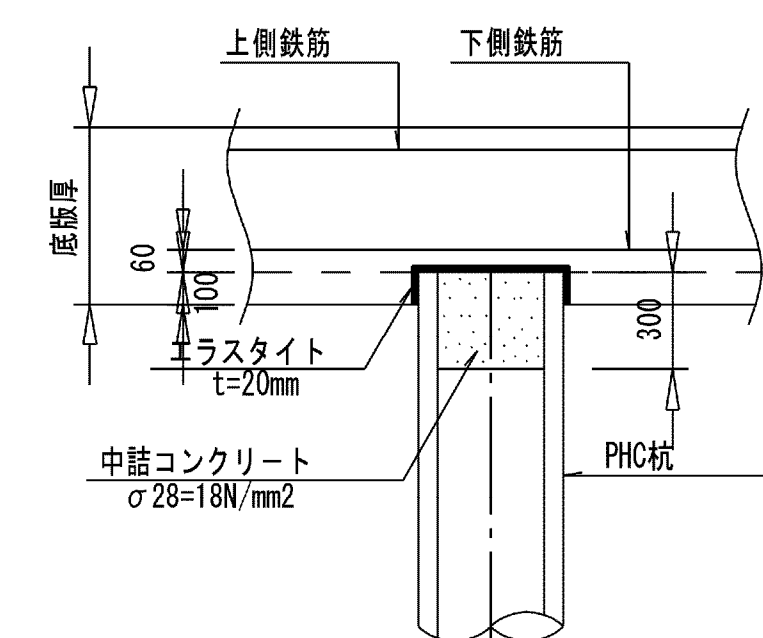~~S=1:20~~

タラップ詳細図


S=1:10

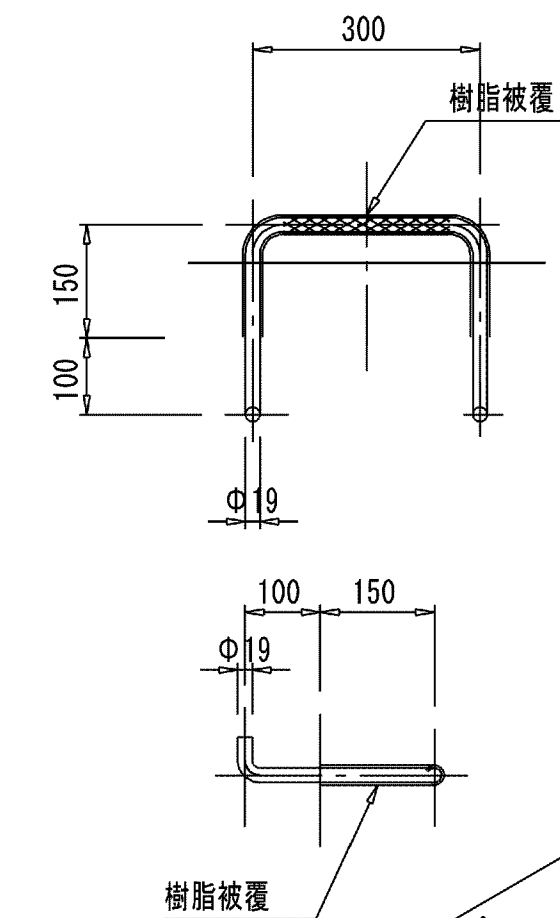


マンホール部詳細図

$$\overline{S=1:20}$$

断面図


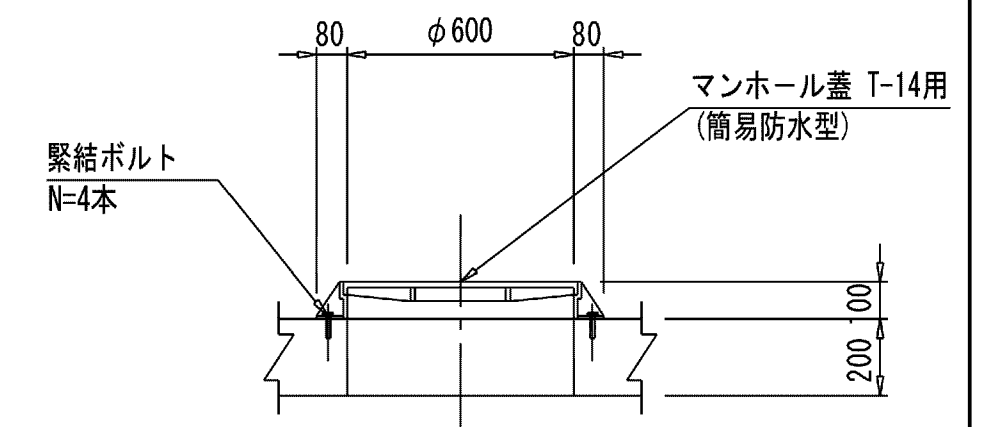


平面图

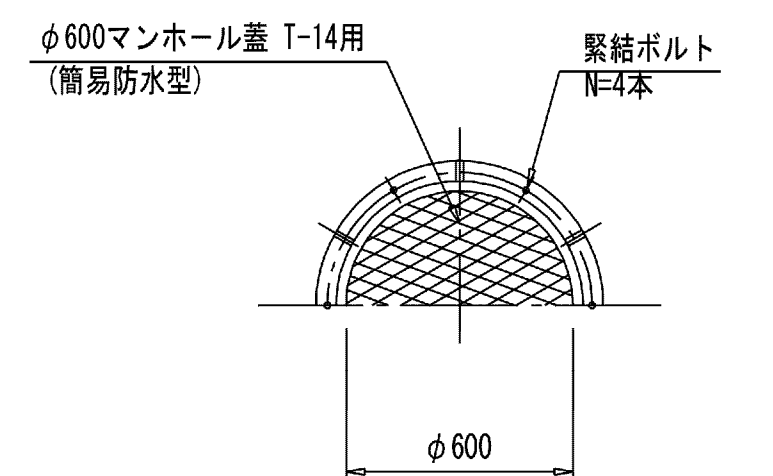

3 - 3

S=1:50

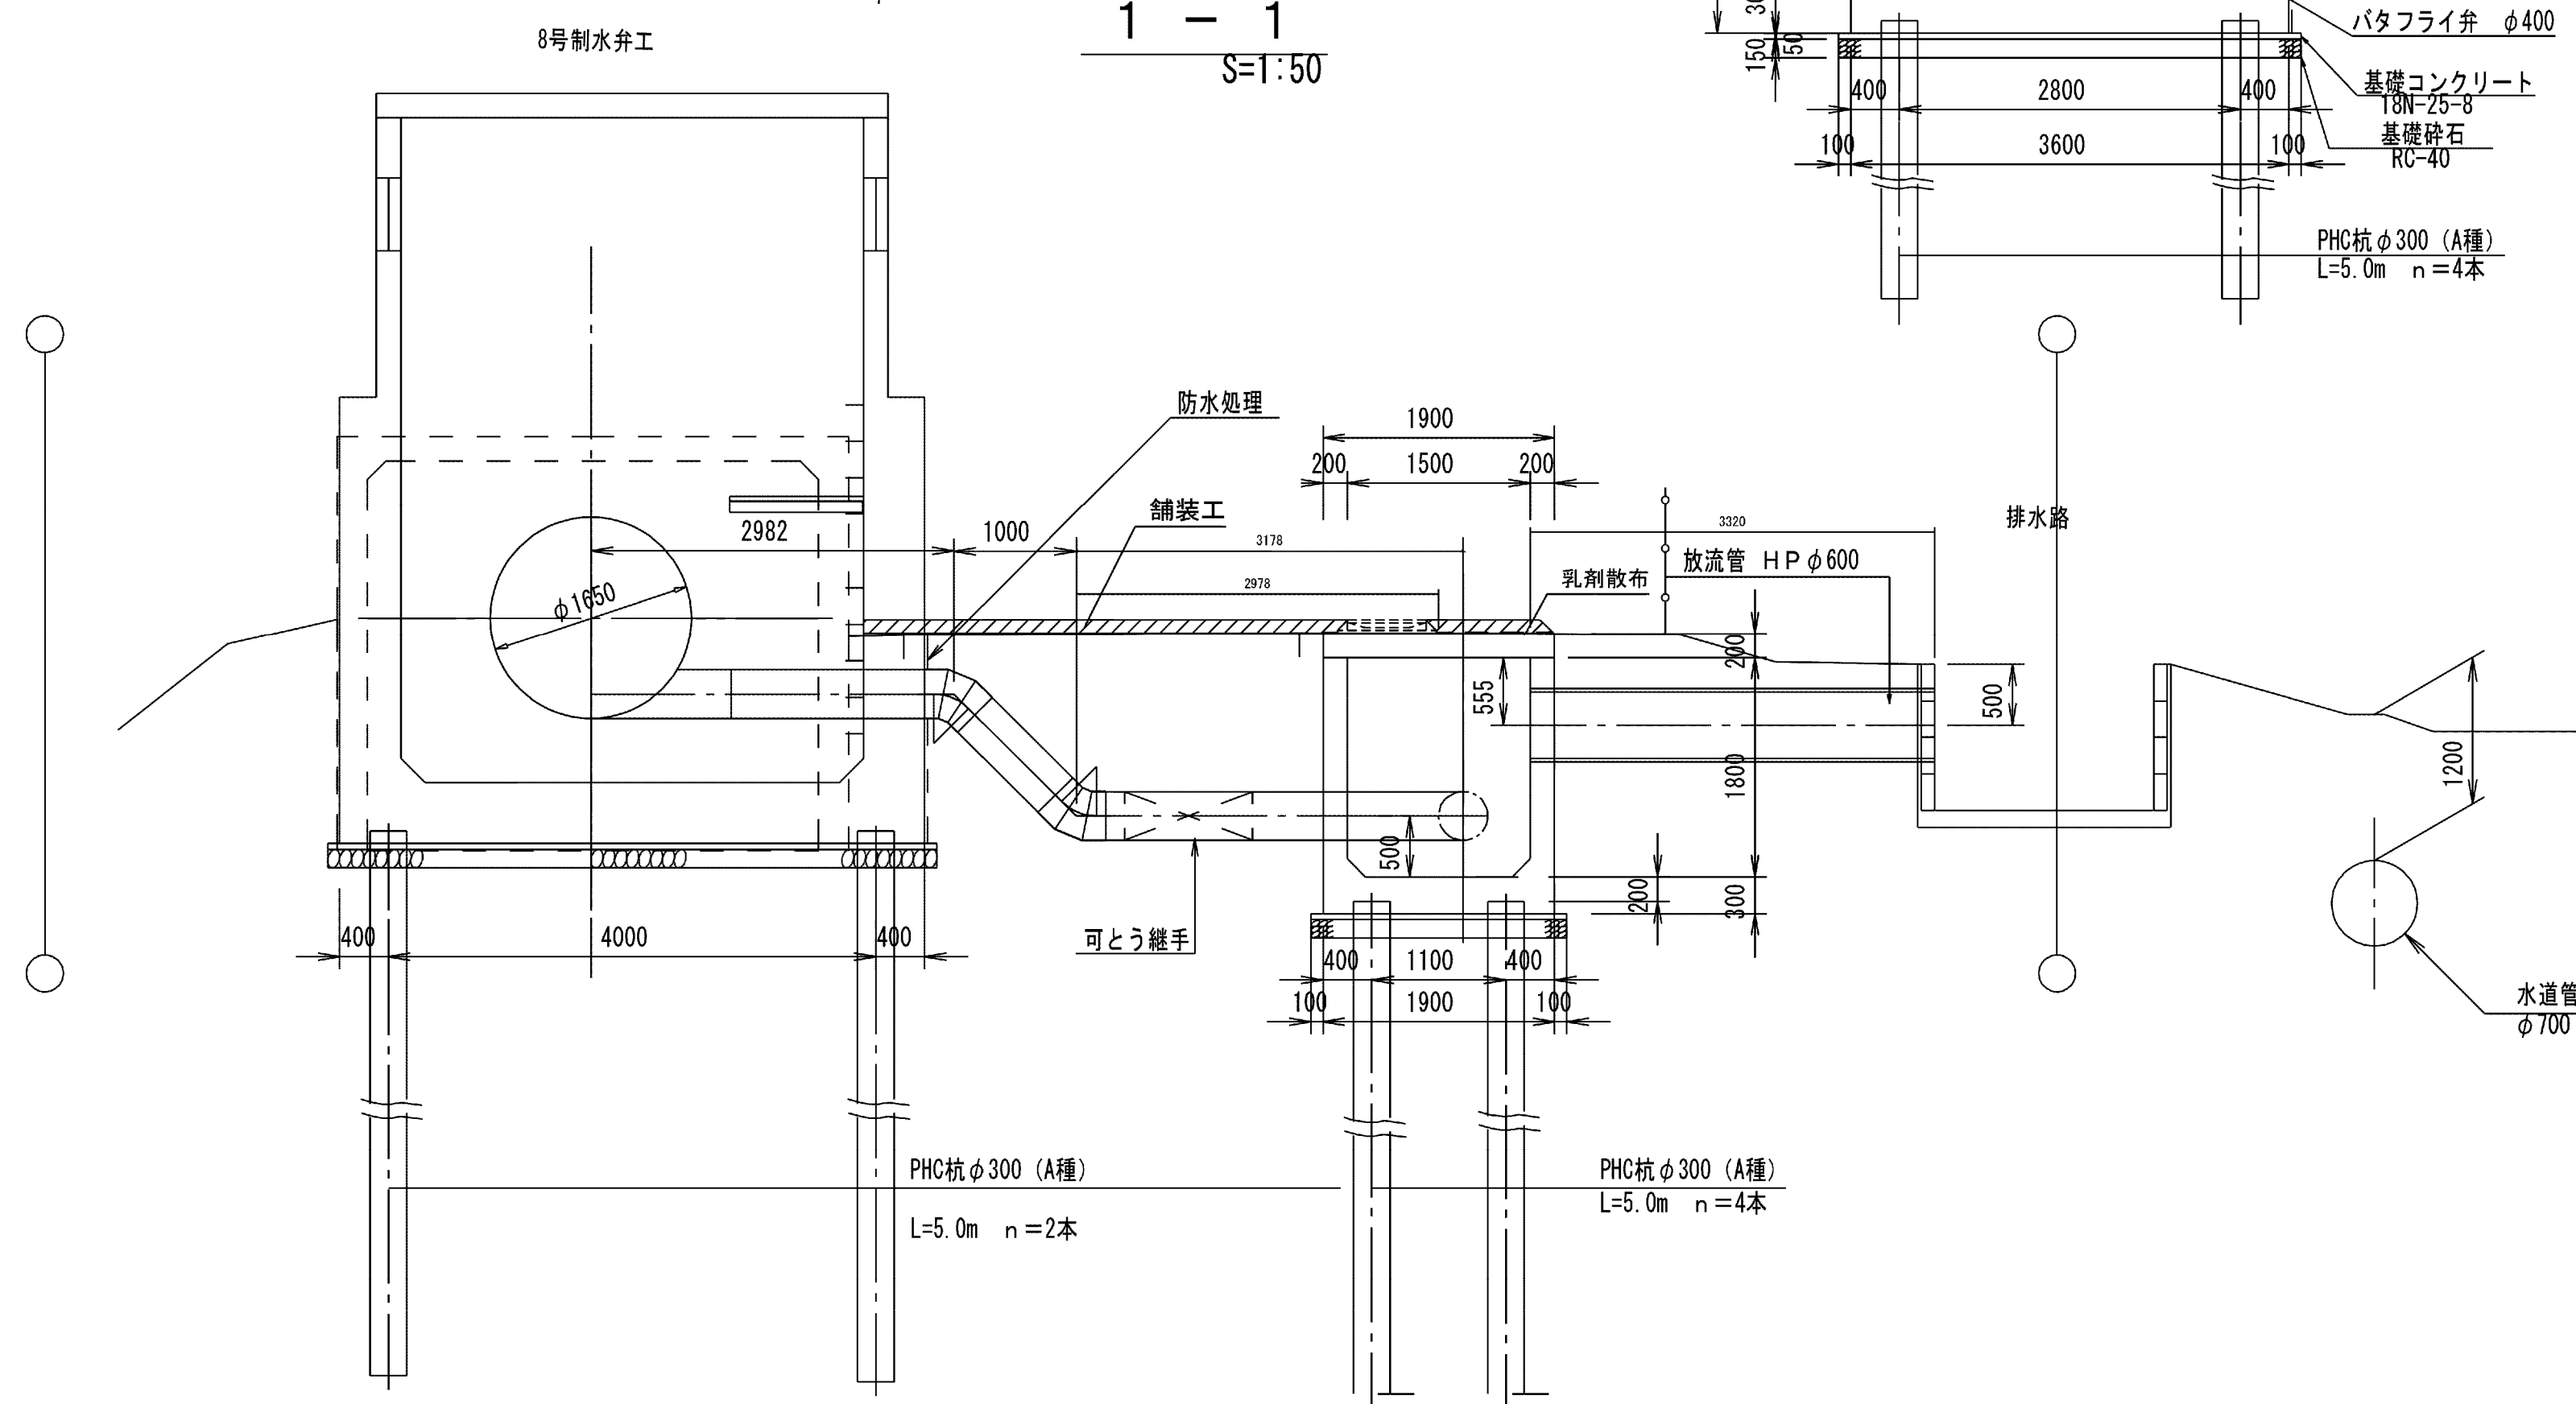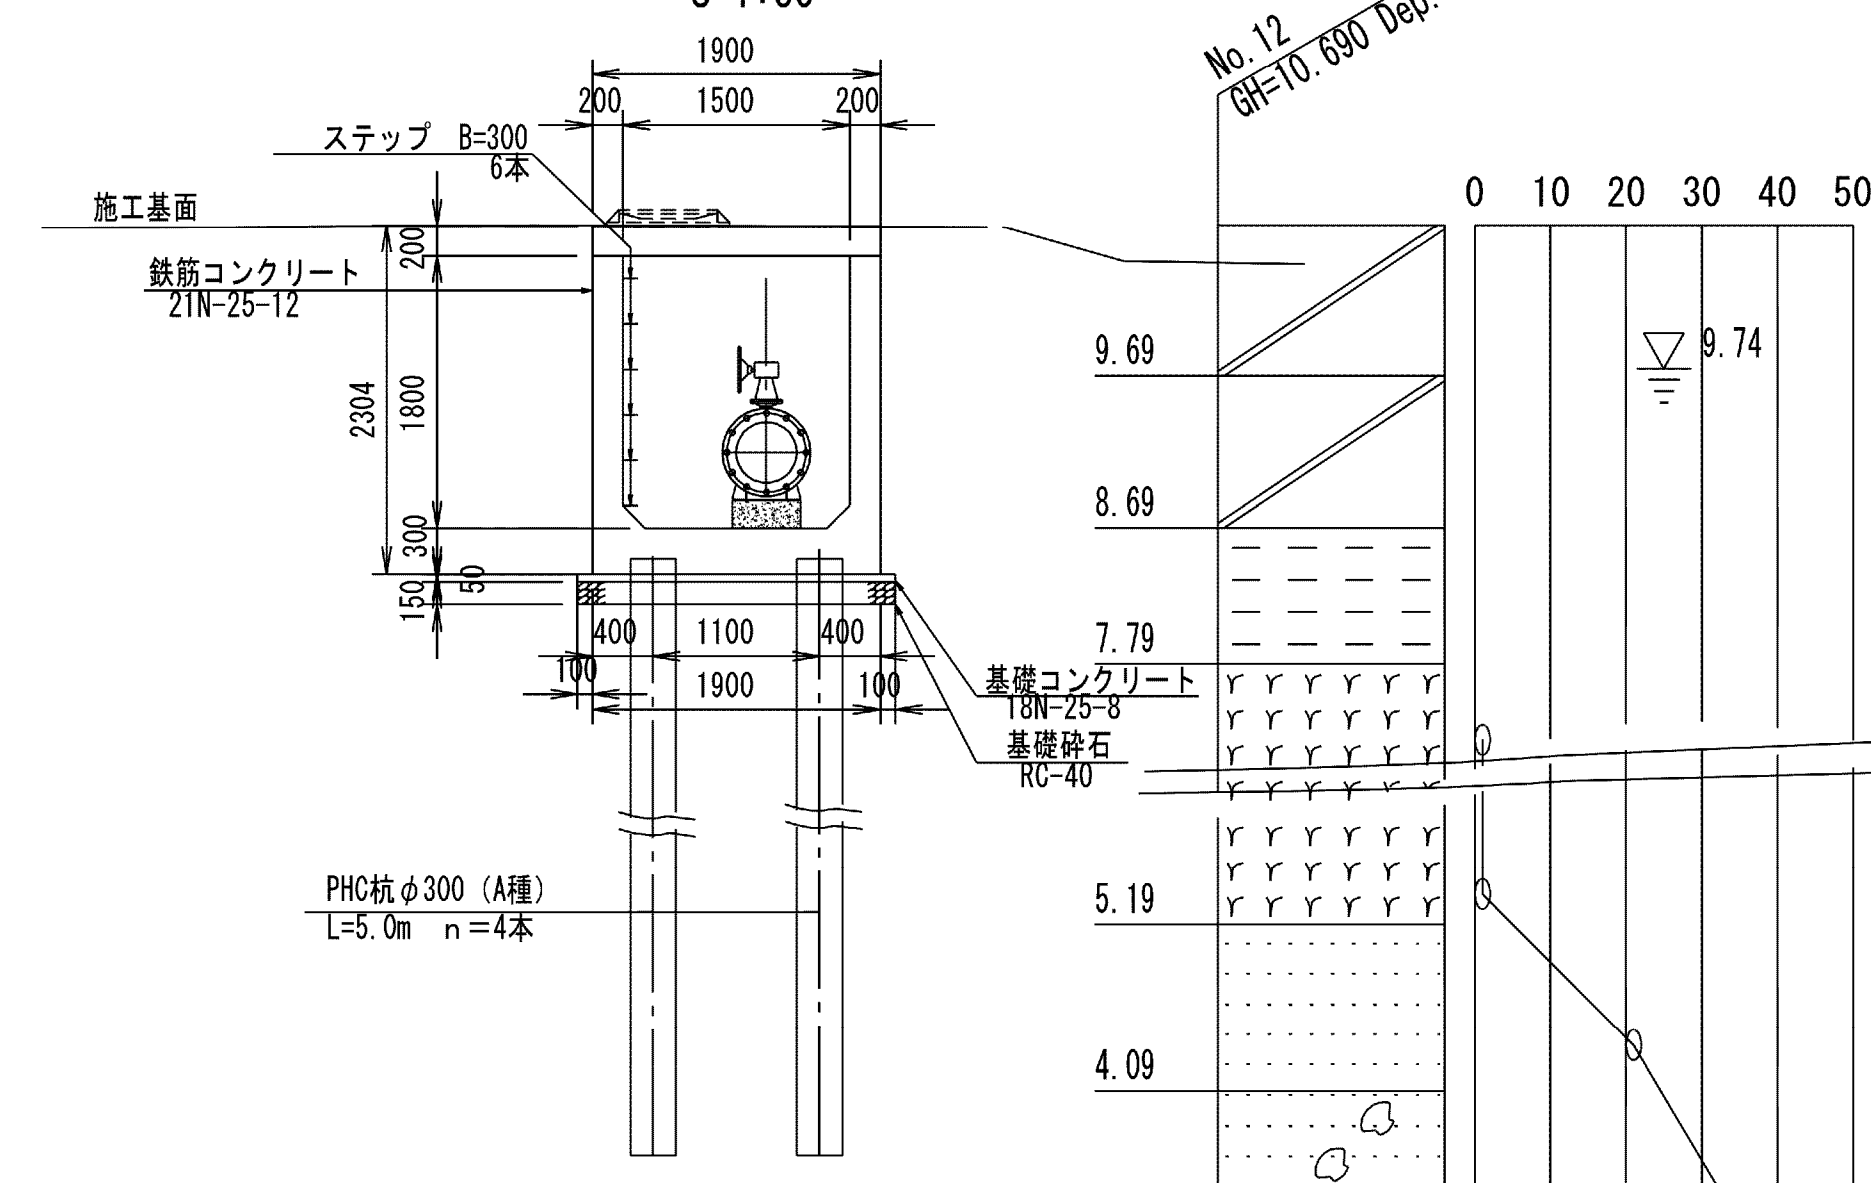

施設名	南部幹線用水路 (0312100-1100-20)		
図面名	12号排泥工構造図		
作成年月	平成26年 3月		
縮尺	A1 1:500 A2 1:707	図面番号	8-220/599
作成者	関東農政局 両総農業水利事業所		