


14号排泥工構造図


平面図

S=1:50

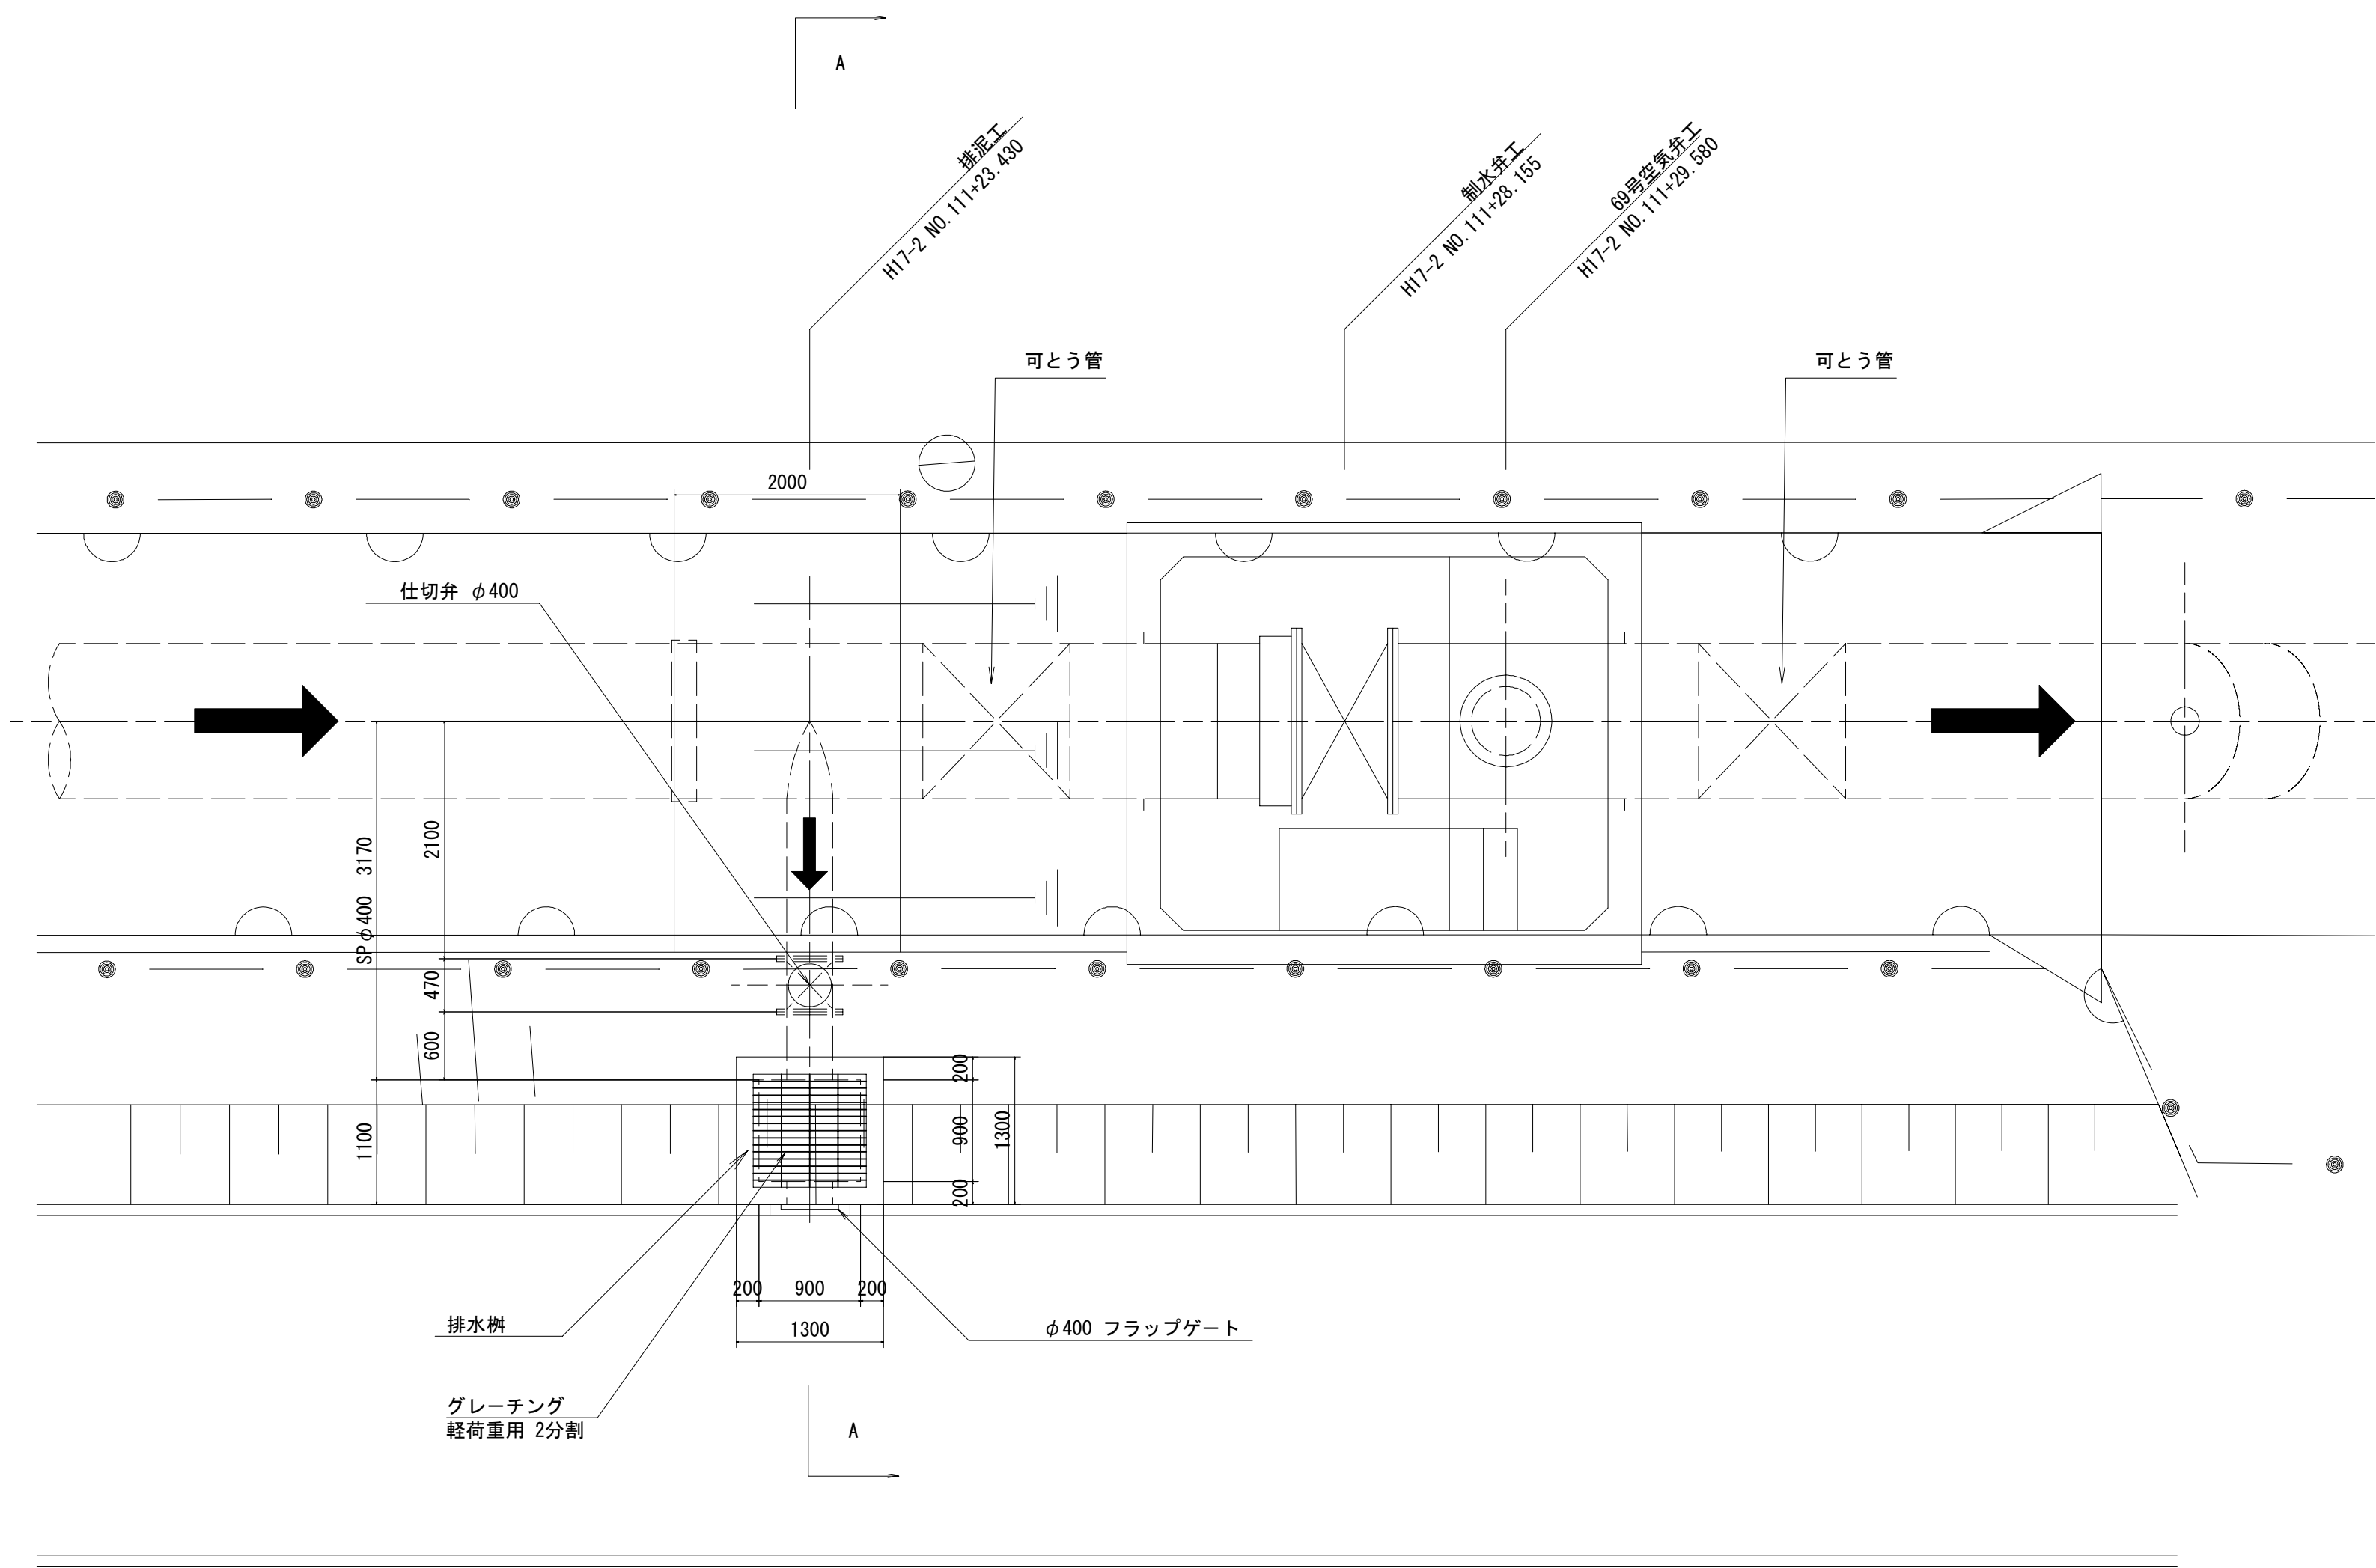


A-A断面

S=1:50

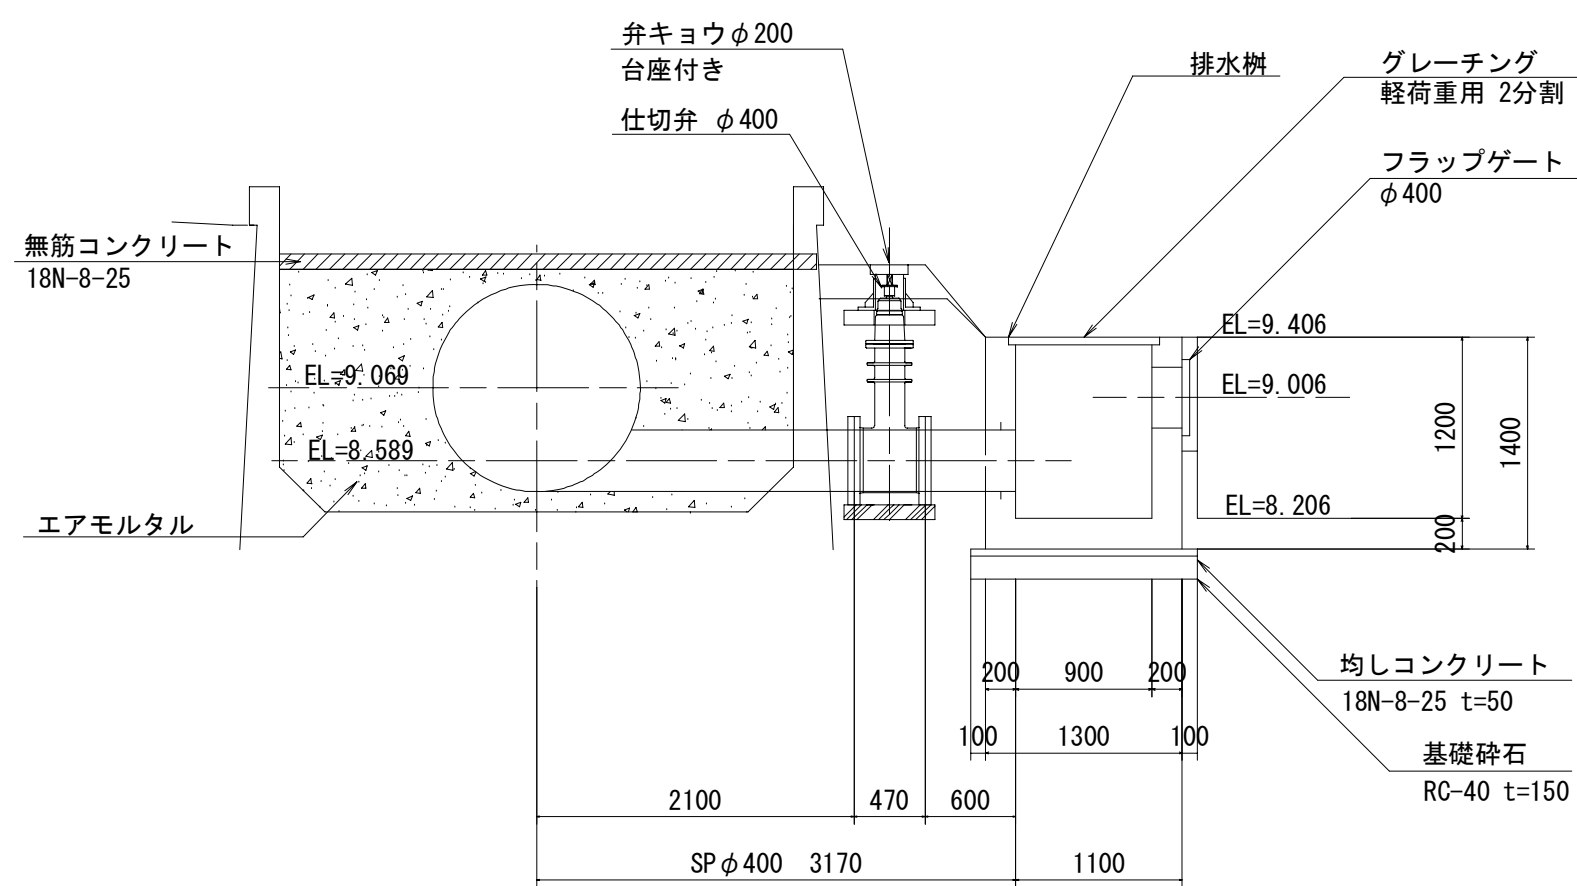


弁筐詳細図

S=1:25

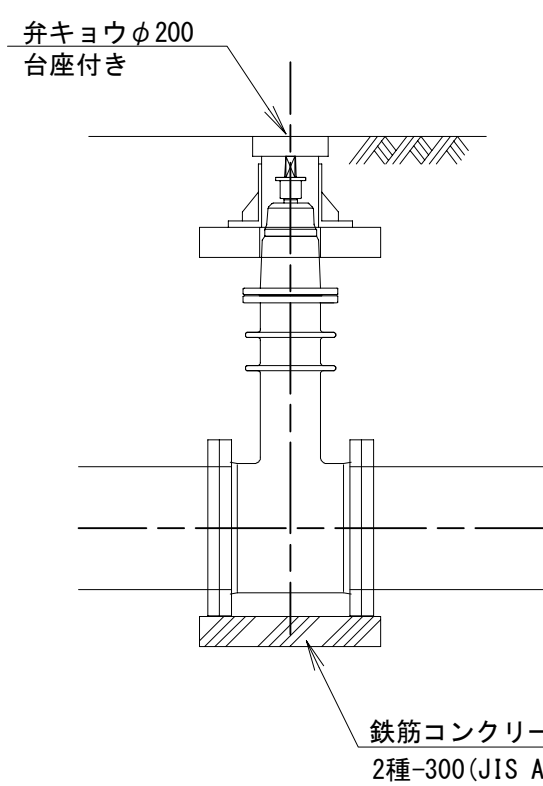

排泥管埋設横断面


S=1:25

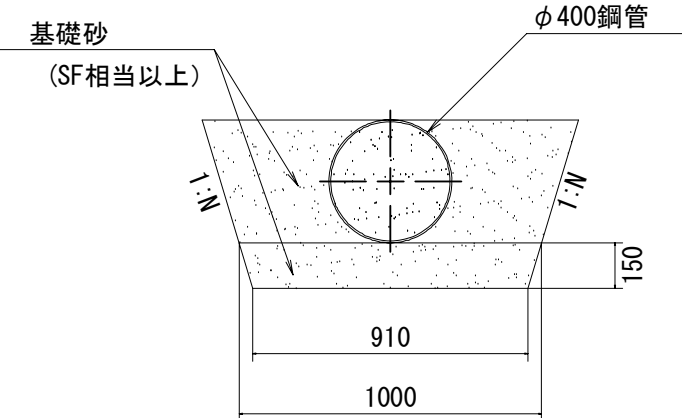


排泥工排水樹配筋図

S=1:50


A-Asec

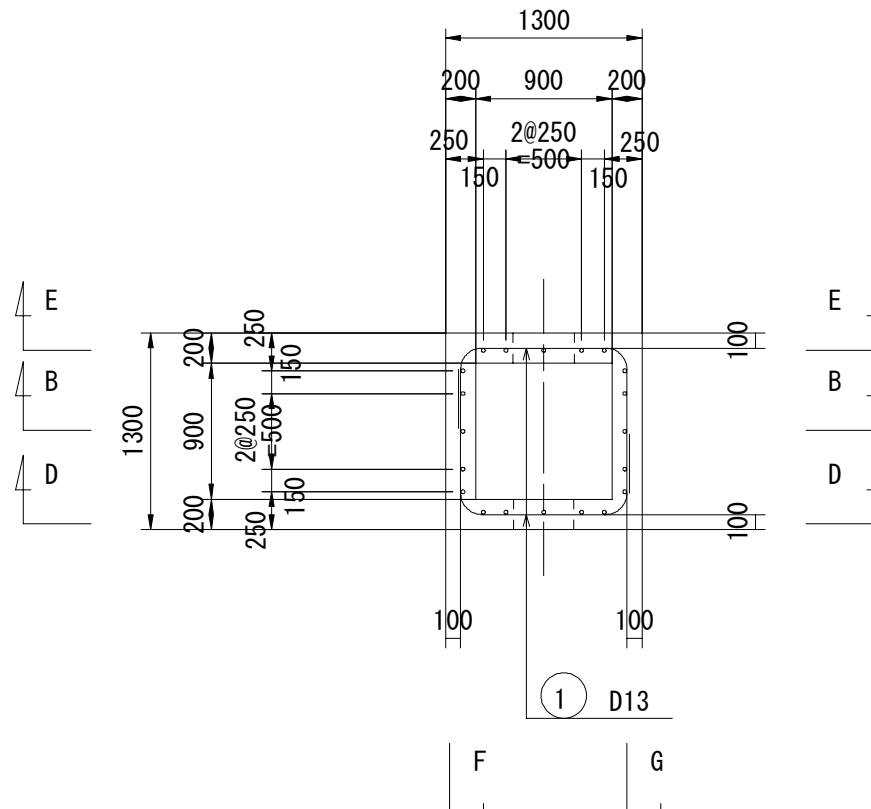


B-Bsec

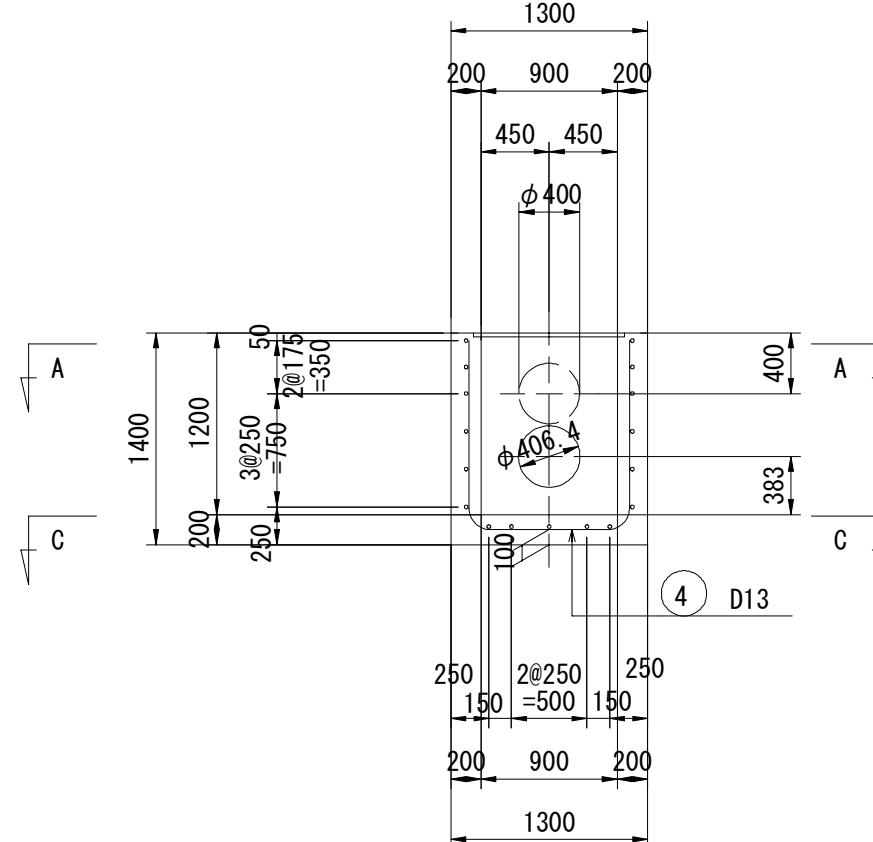


C-Csec

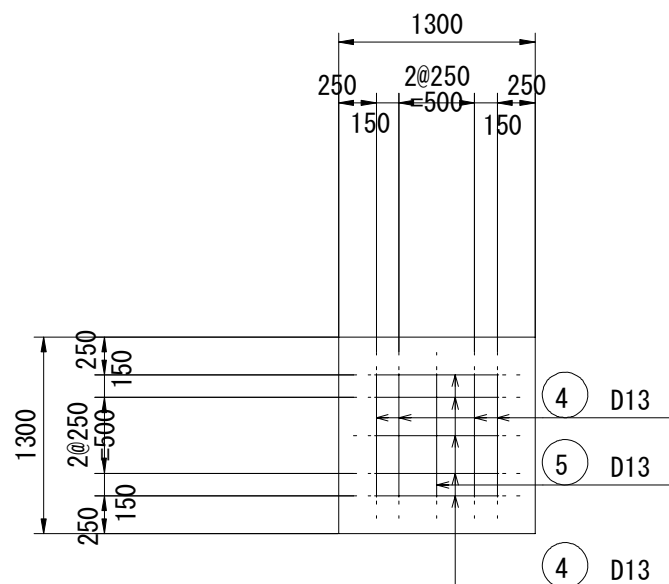


D-Dsec

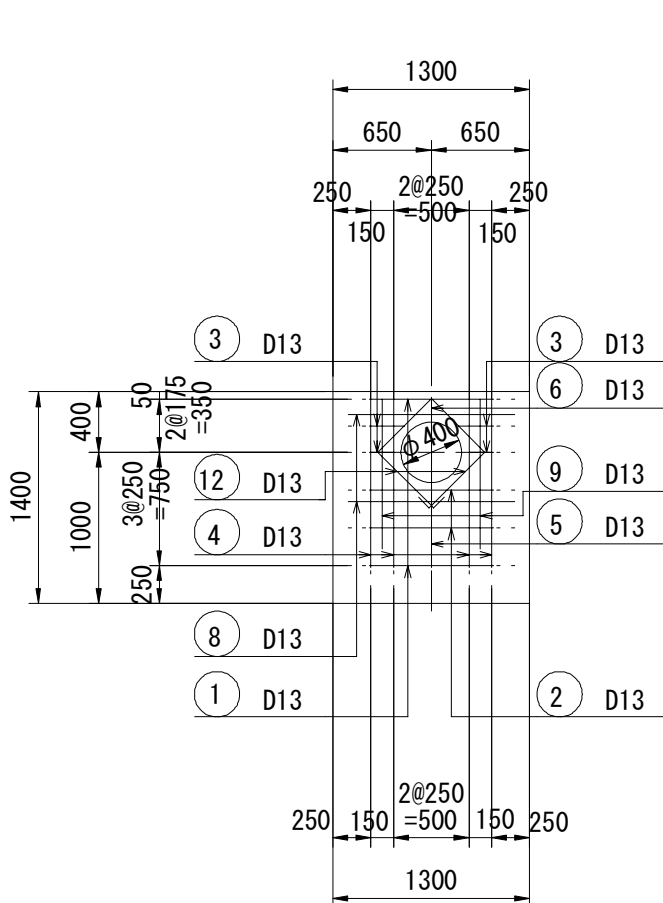


E-Esec

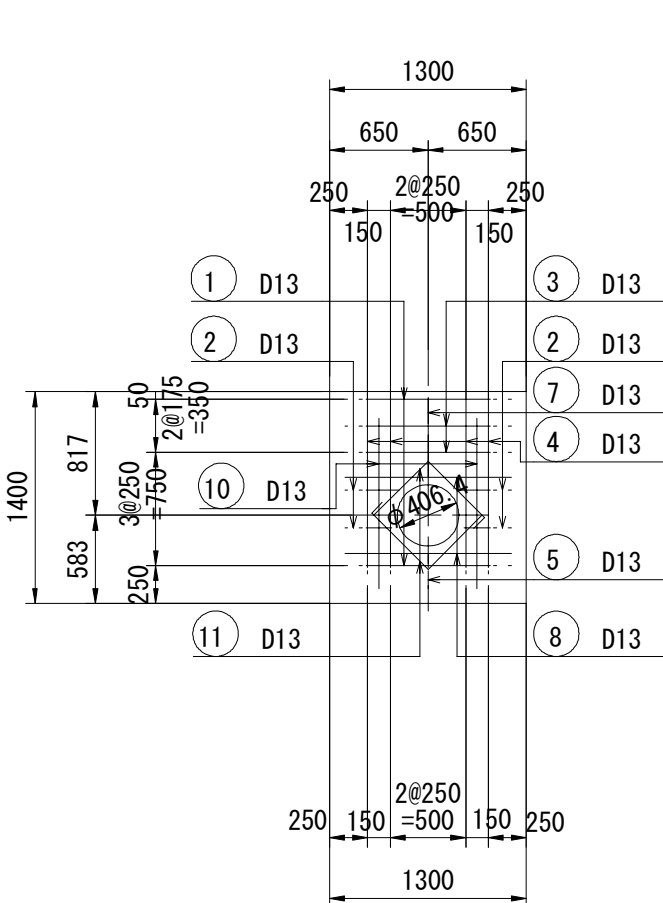

F-Fsec

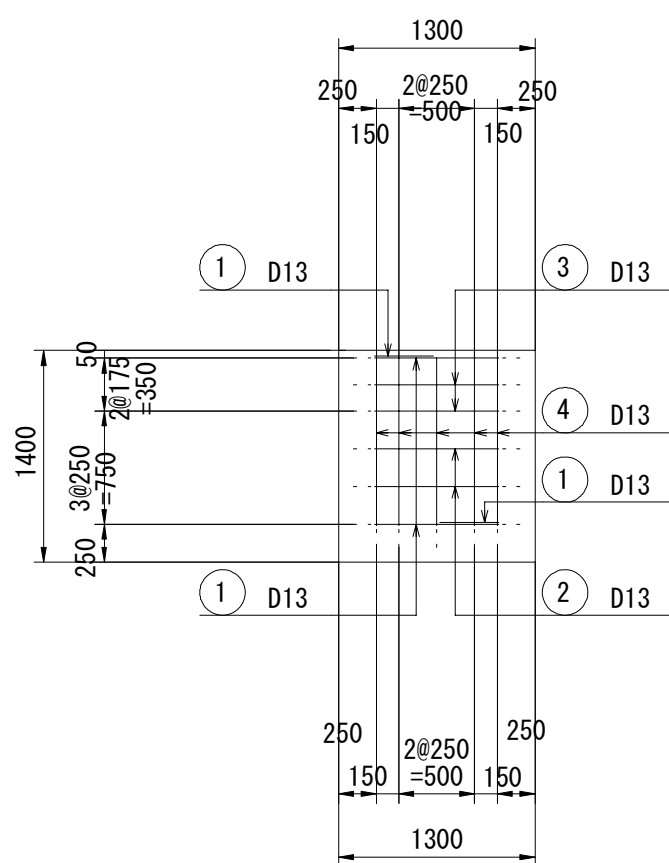

G-Gsec

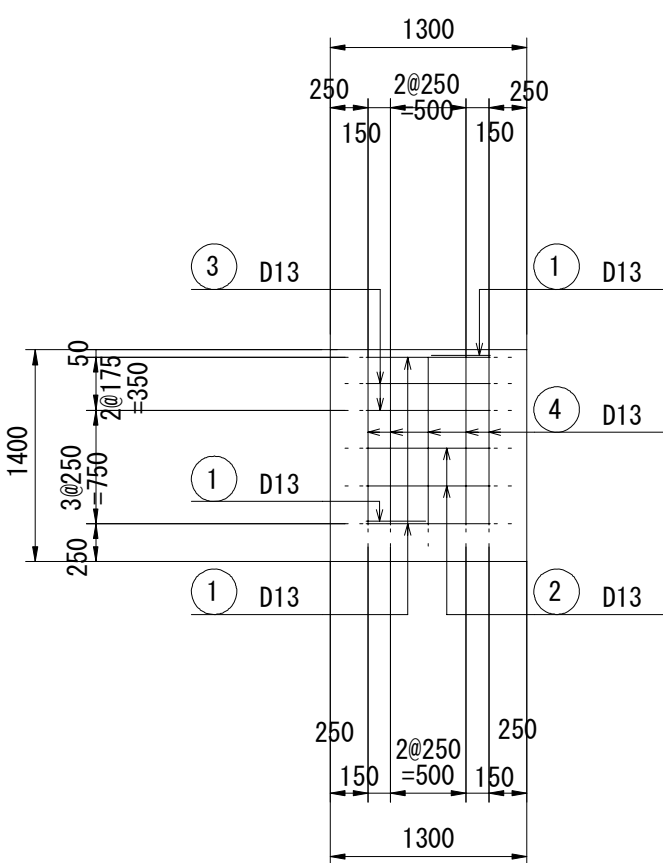

この図面に記載されている標高は、第3機場の KBMを正として修正したKBM7 (H=11.359m) 及び KBM8 (H=10.735m) を基準とした値である。

施設名	南部幹線水路 (0312100-1100-20)		
図面名	14号排泥工構造図		
作成年月	平成26年 3月		
縮尺	A1 図示	図面番号	8-351/599
作成者	関東農政局 両総農業水利事業所		