



15号排泥工構造図(1/2) S=1:50

平面図


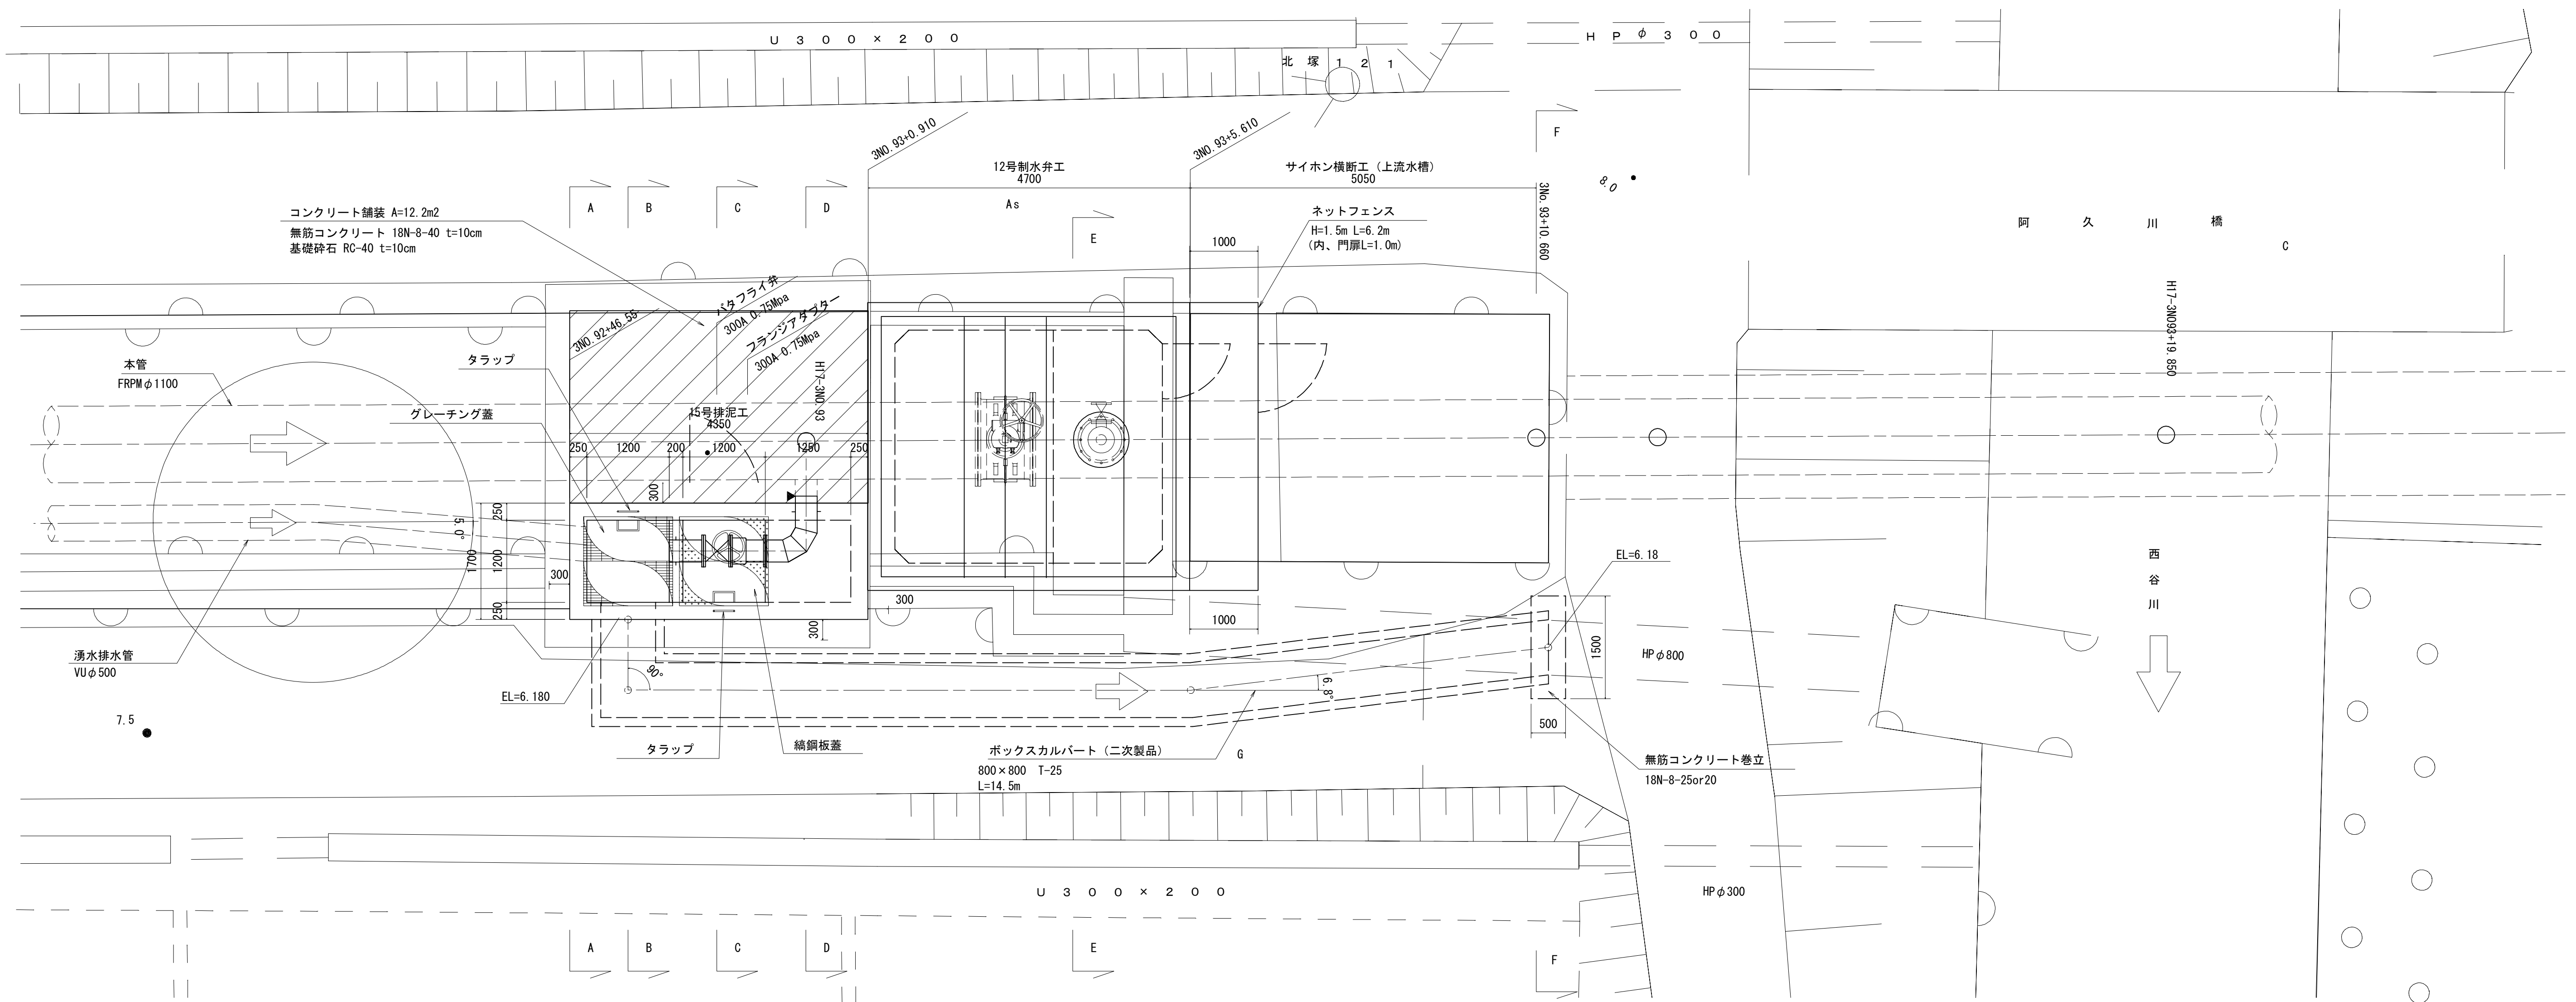


縦断面図

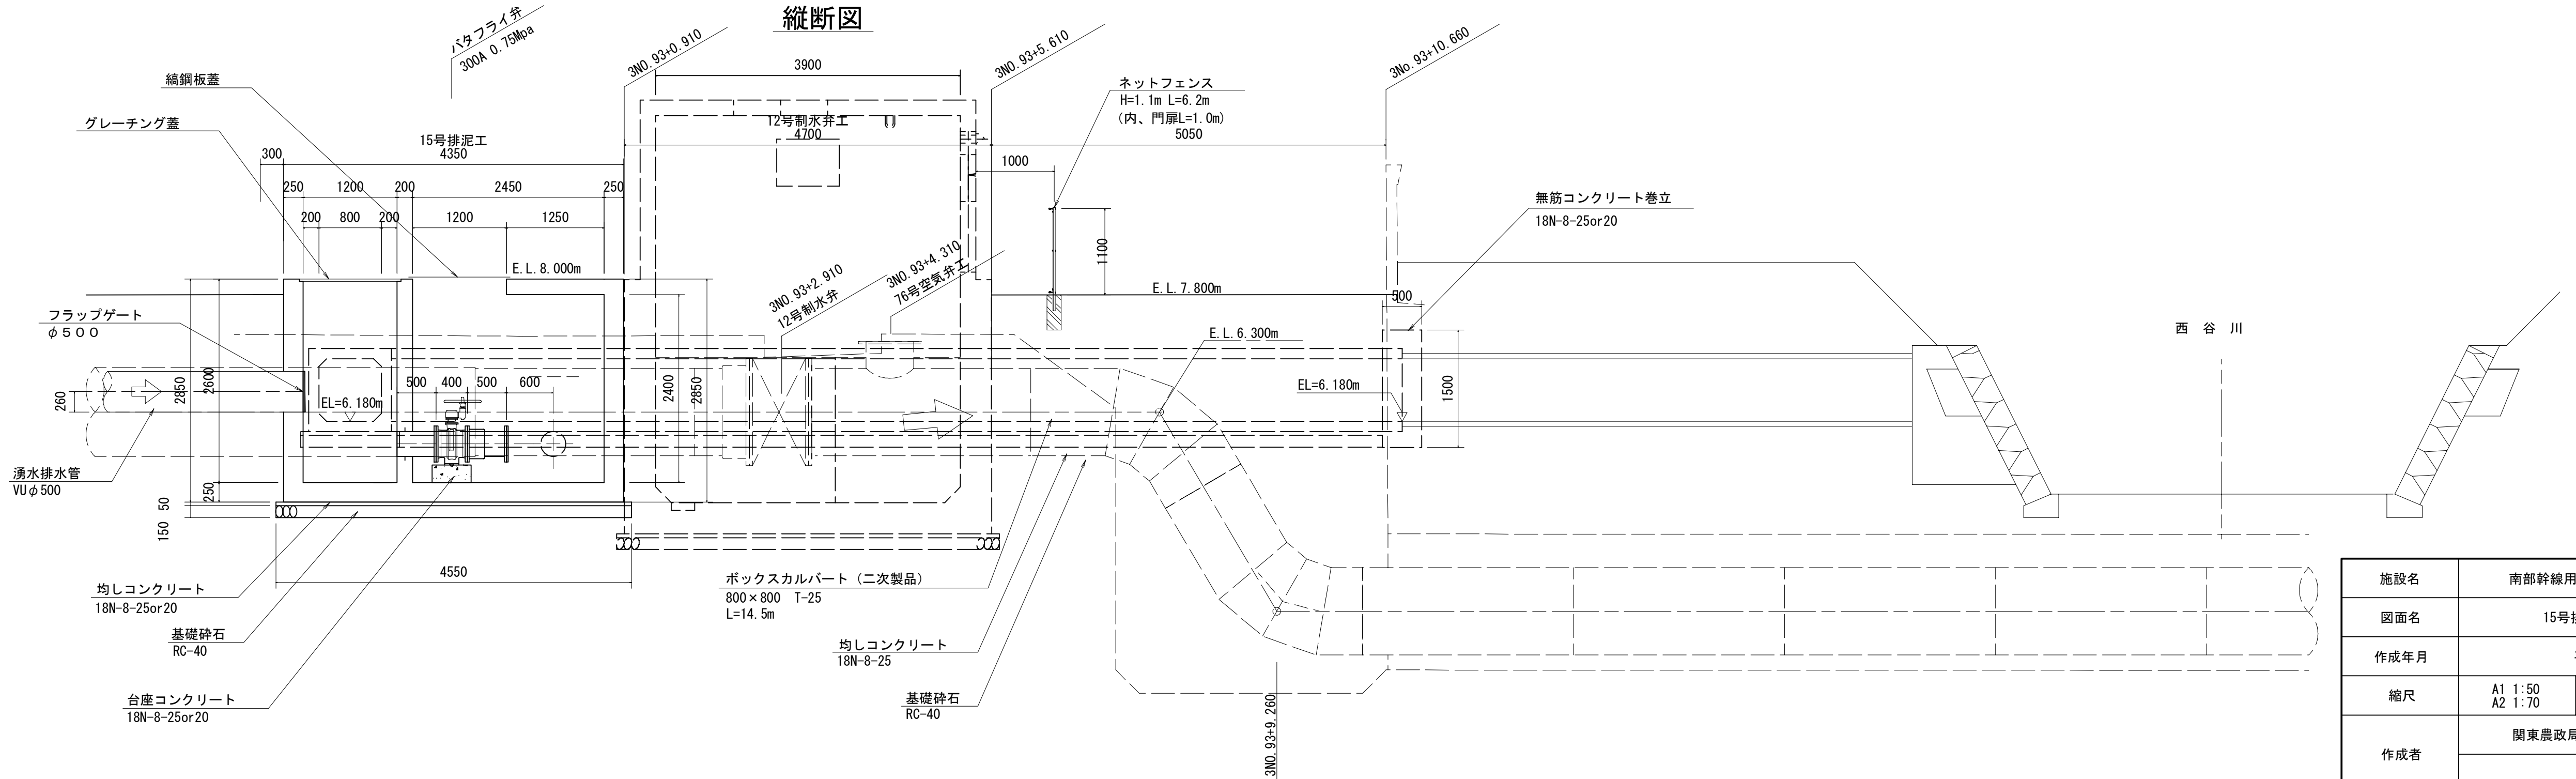

施設名	南部幹線用水路(0312100-1100-20)		
図面名	15号排泥工構造図(1/2)		
作成年月	平成26年 3月		
縮尺	A1 1:50 A2 1:70	図面番号	8-464/599
作成者	関東農政局 両総農業水利事業所		

15号排泥工構造図 (2/2) S=1:50

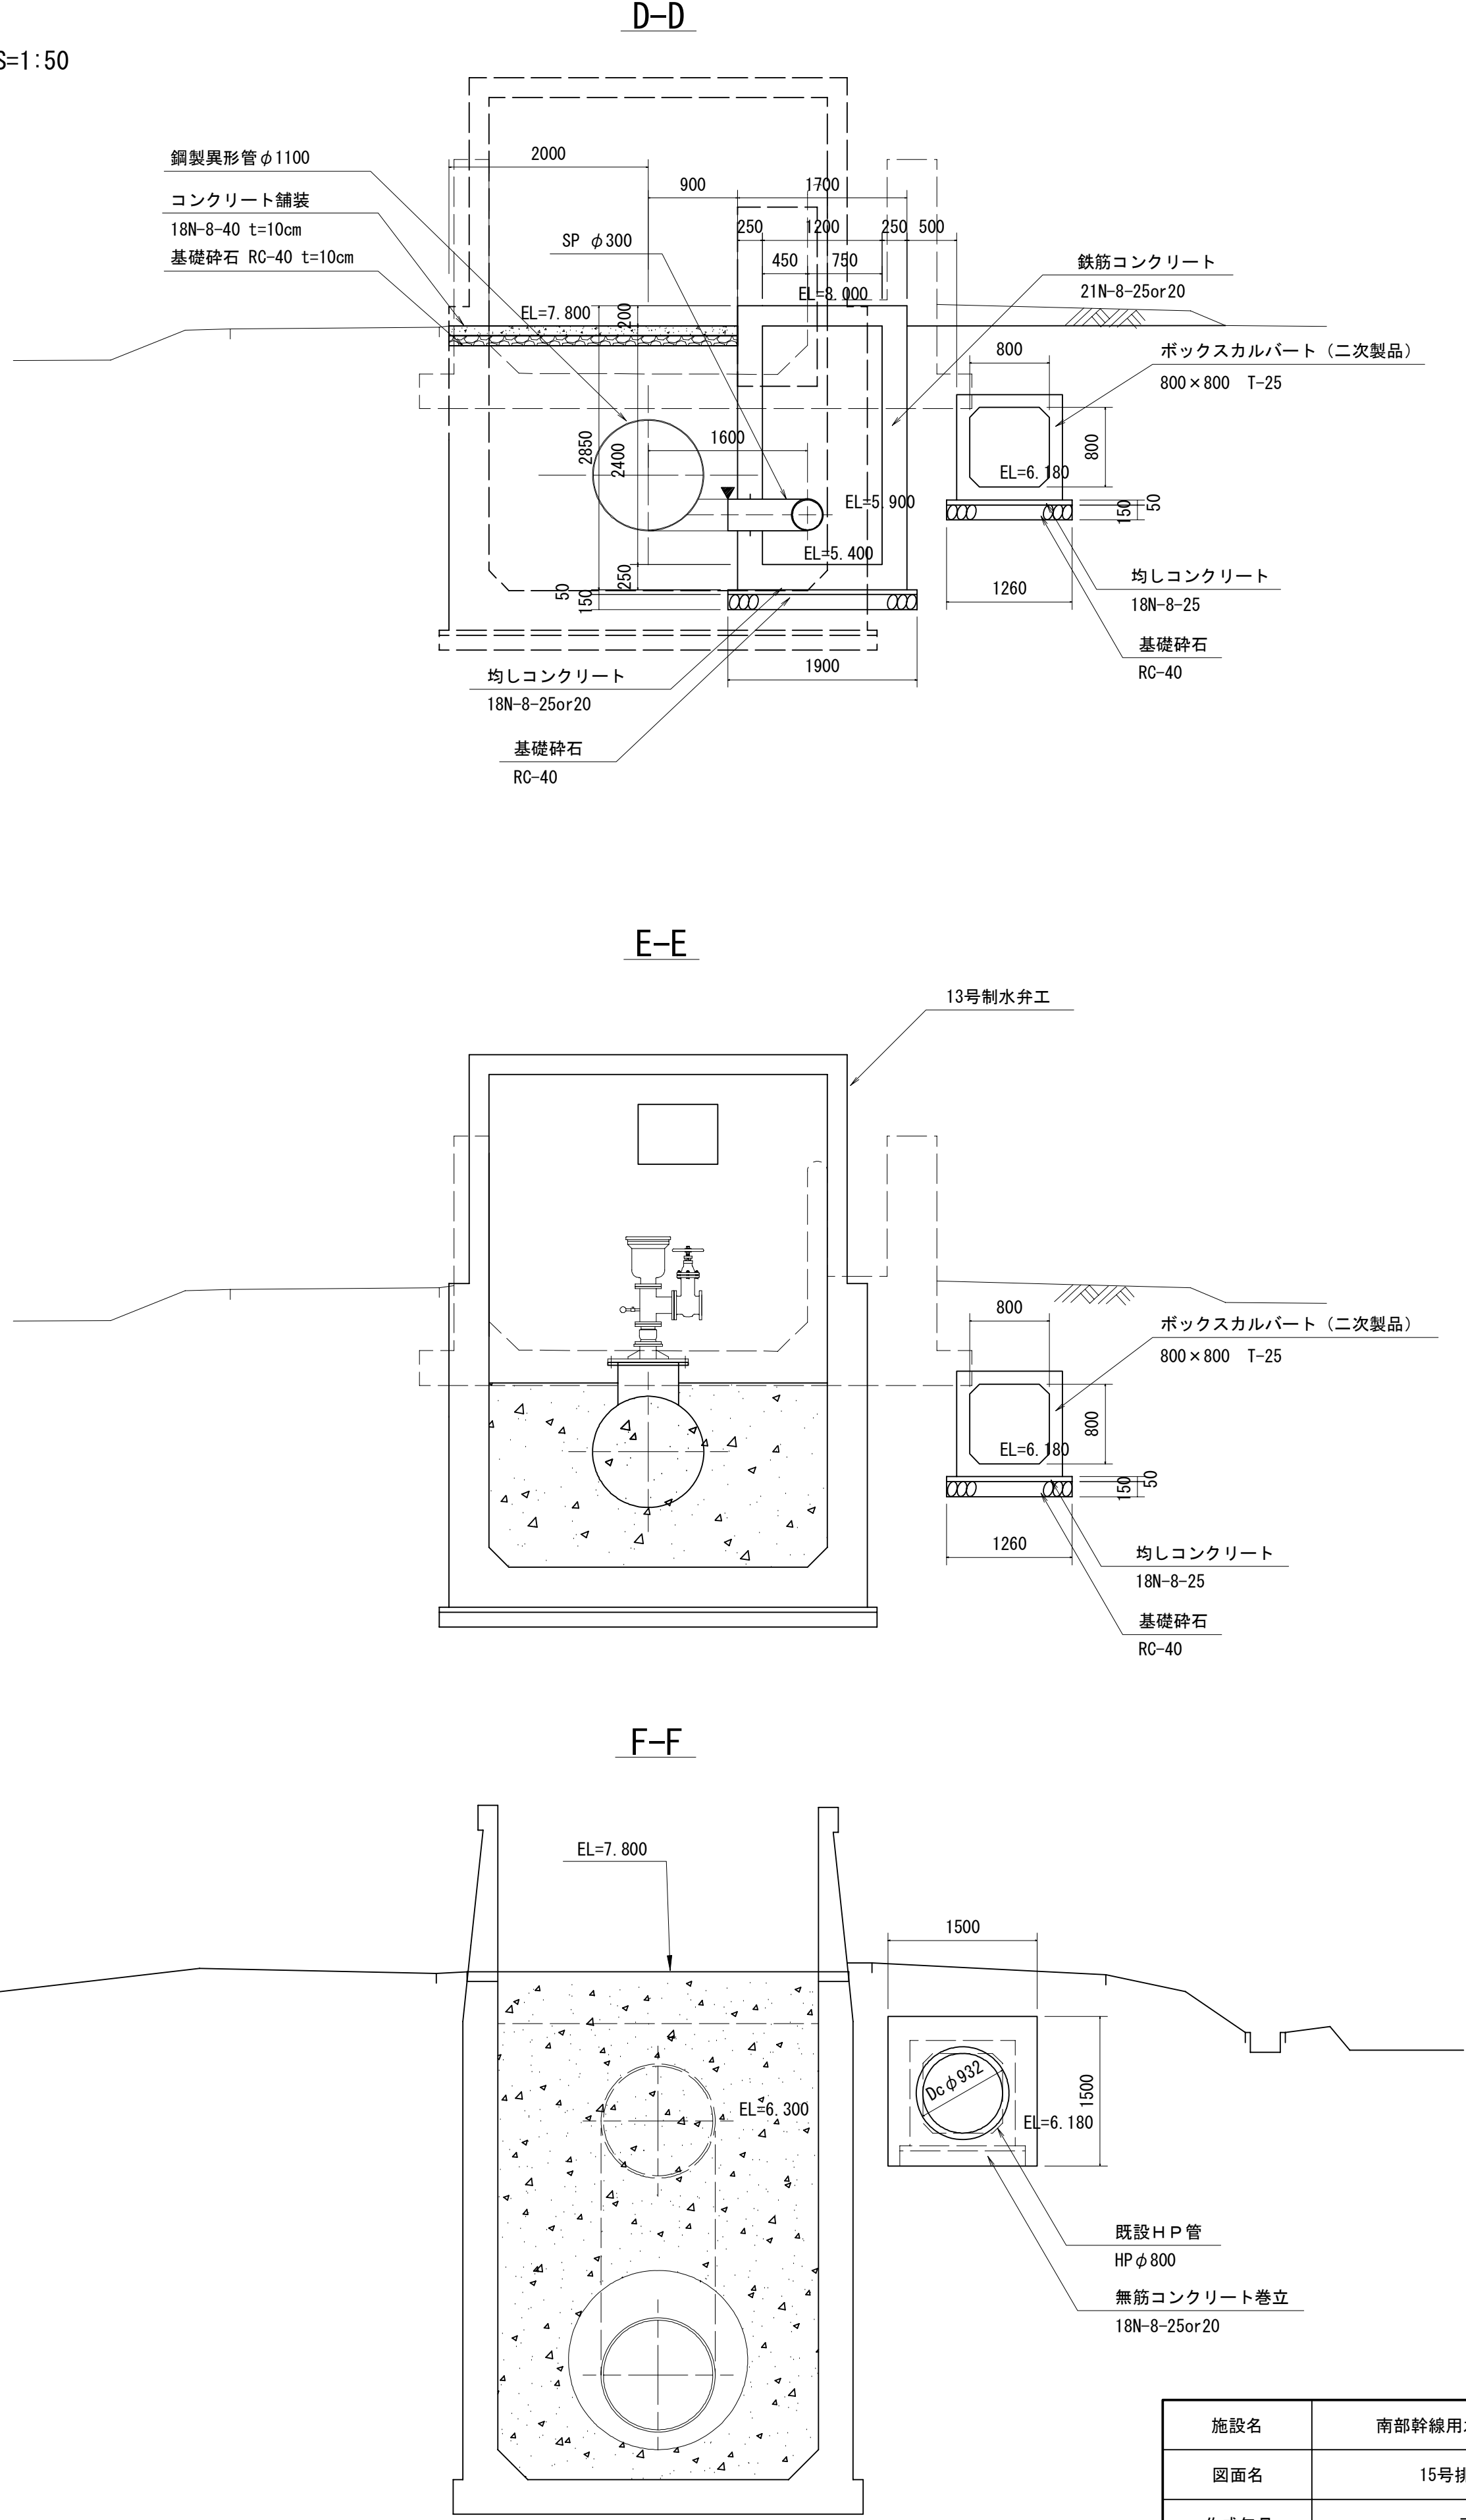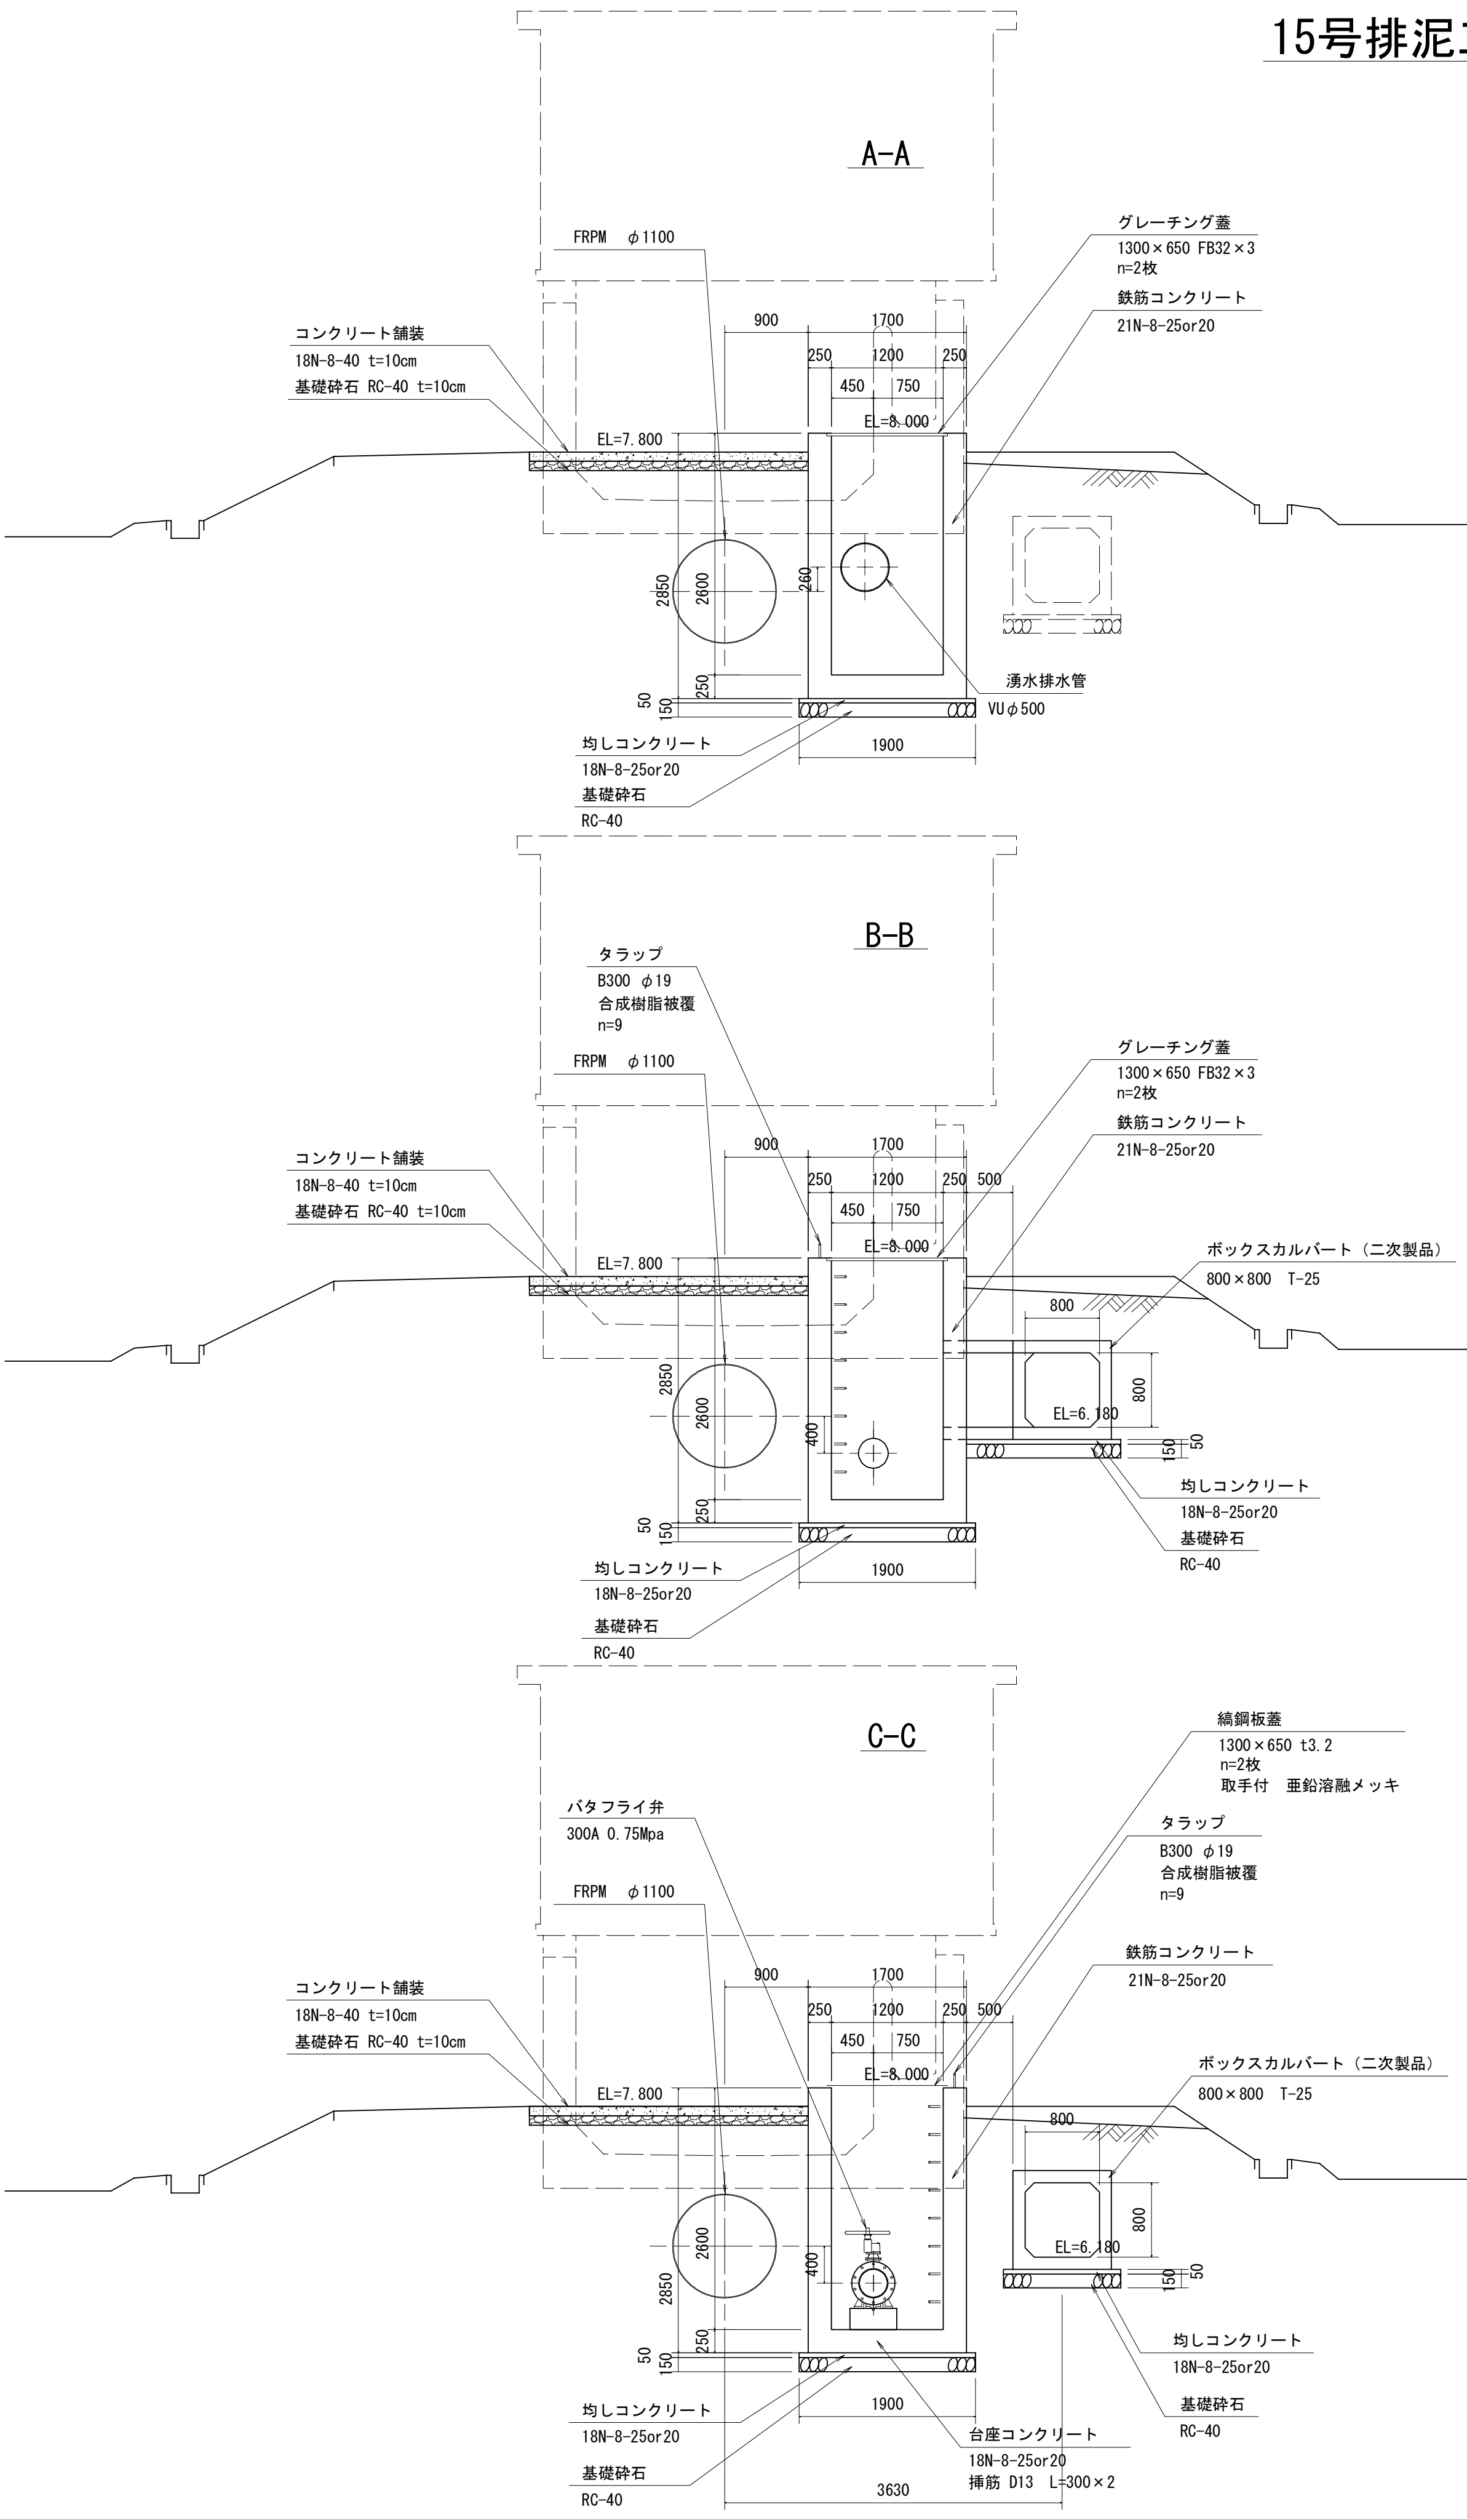

施設名	南部幹線用水路 (0312100-1100-20)		
図面名	15号排泥工構造図 (2/2)		
作成年月	平成26年 3月		
縮尺	A1 1:50 A2 1:70	図面番号	8-465/599
作成者	関東農政局 両総農業水利事業所		