



平面図 S=1:50

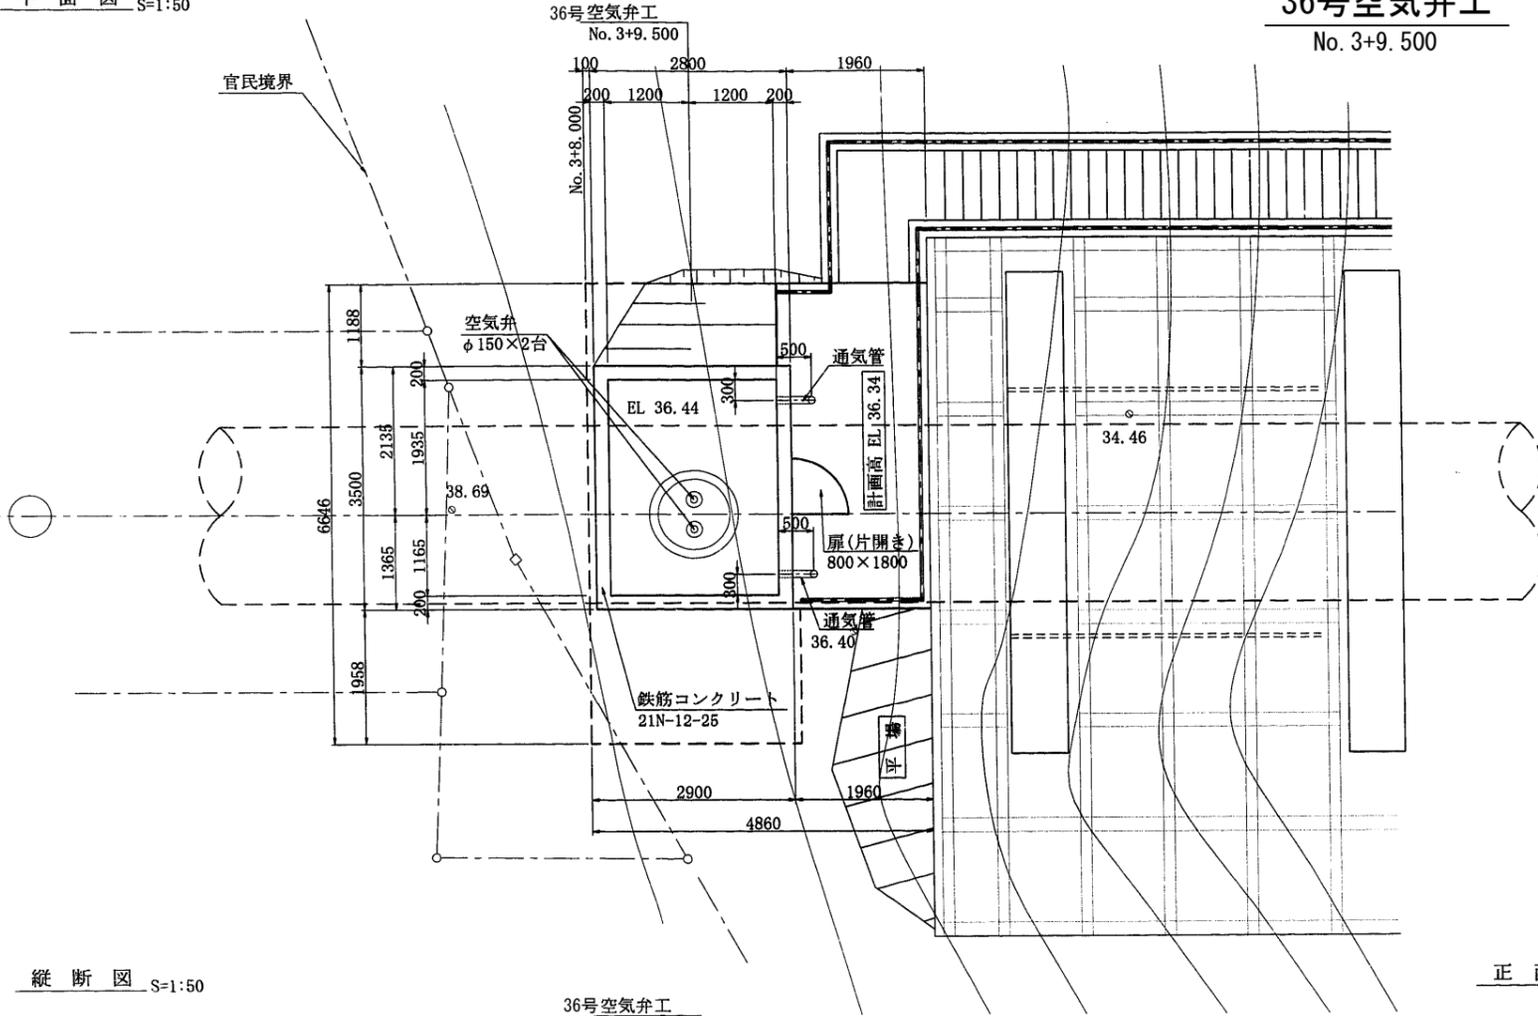


36号空気弁工

No. 3+9.500


建屋正面図 S=1:50

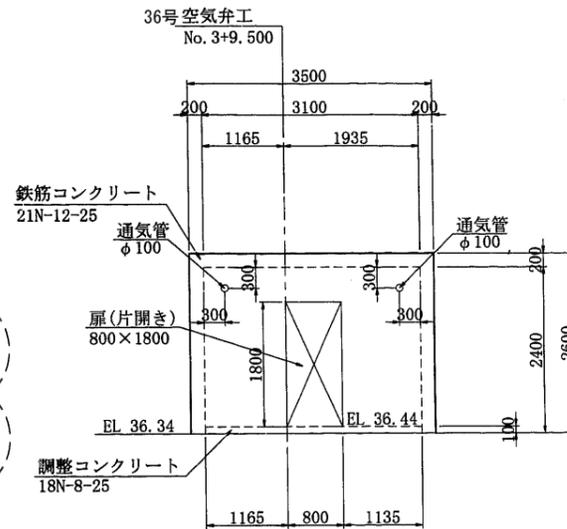


二次コンクリート平面図 S=1:50

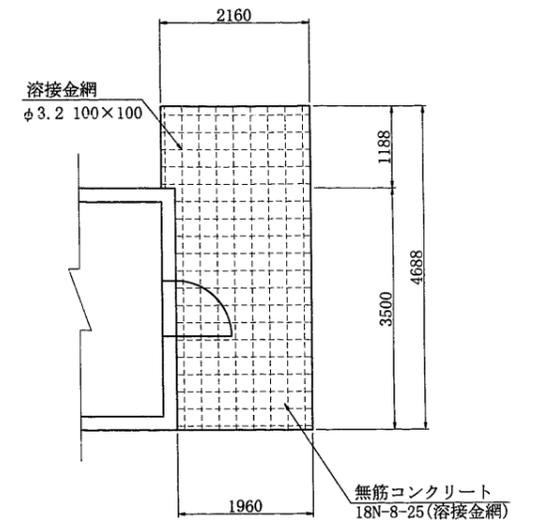


吊りフック詳細図 S=1:20

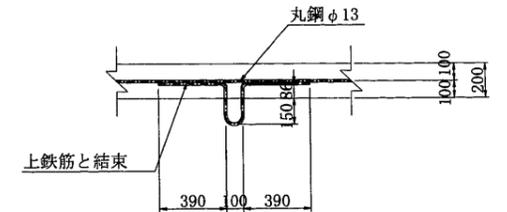

縦断図 S=1:50

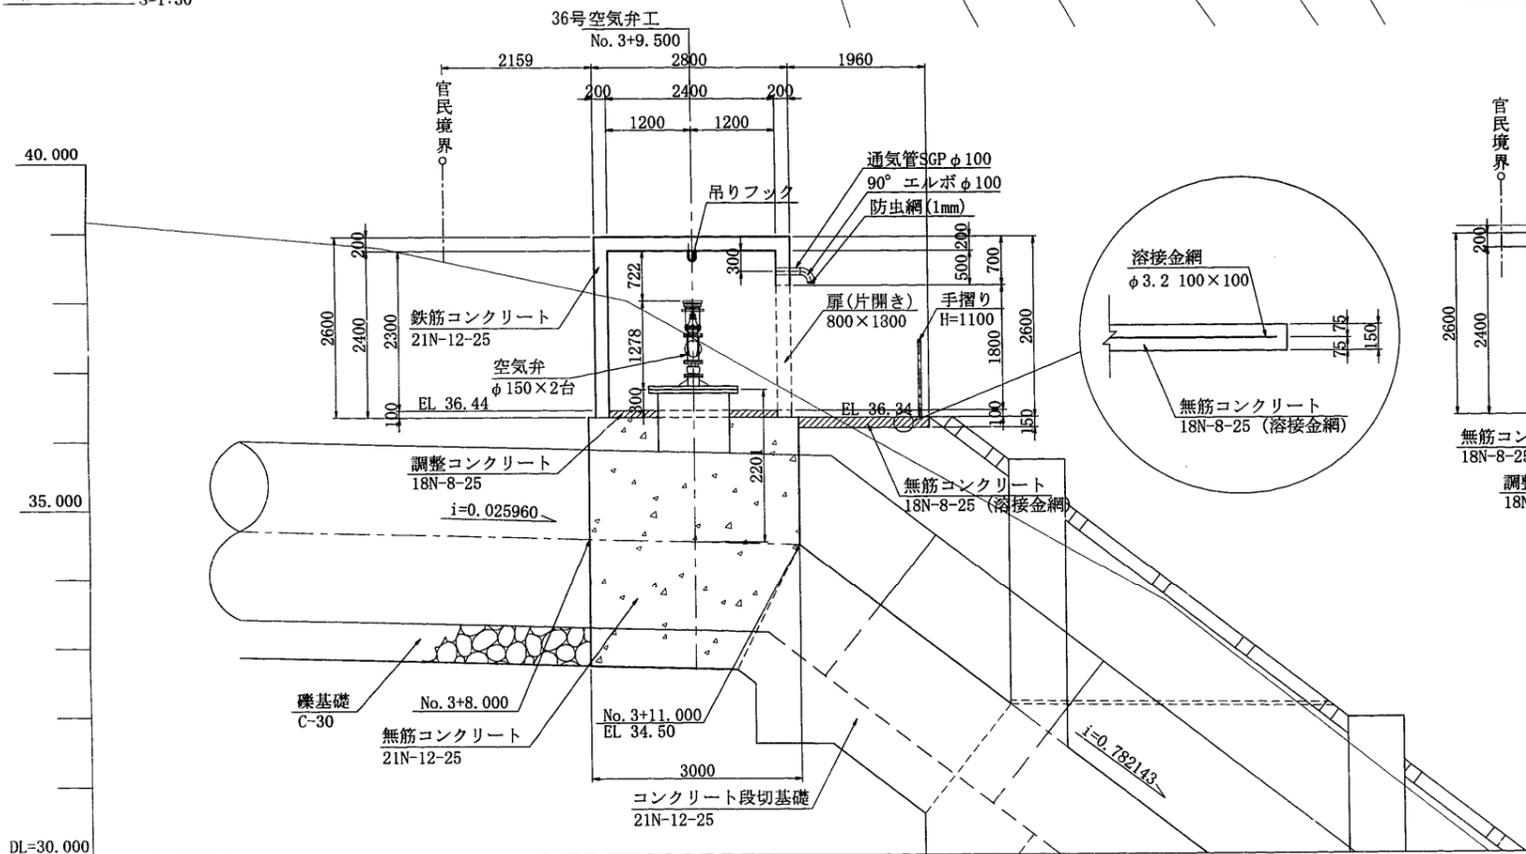

正面図 S=1:50

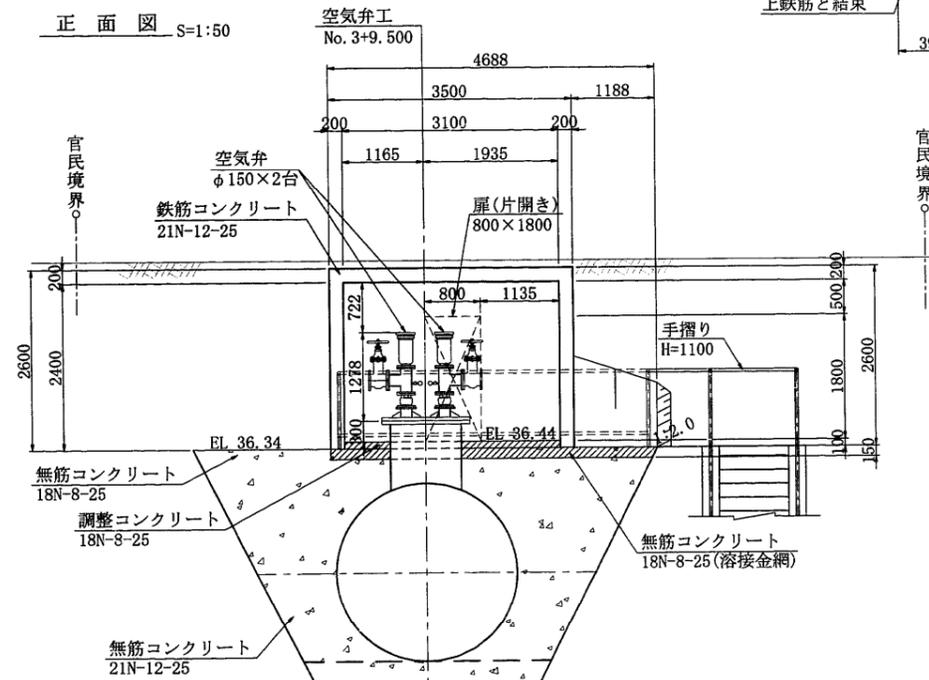

| | | | |
|------|--------------------------|------|-----------|
| 施設名 | 南部幹線用水路(0312100-1100-20) | | |
| 図面名 | 36号空気弁工 | | |
| 作成年月 | 平成26年 3月 | | |
| 縮尺 | A1 図示 | 図面番号 | 8-209/310 |
| 作成者 | 関東農政局 商総農業水利事業所 | | |