



No. 9+37.095

平面図

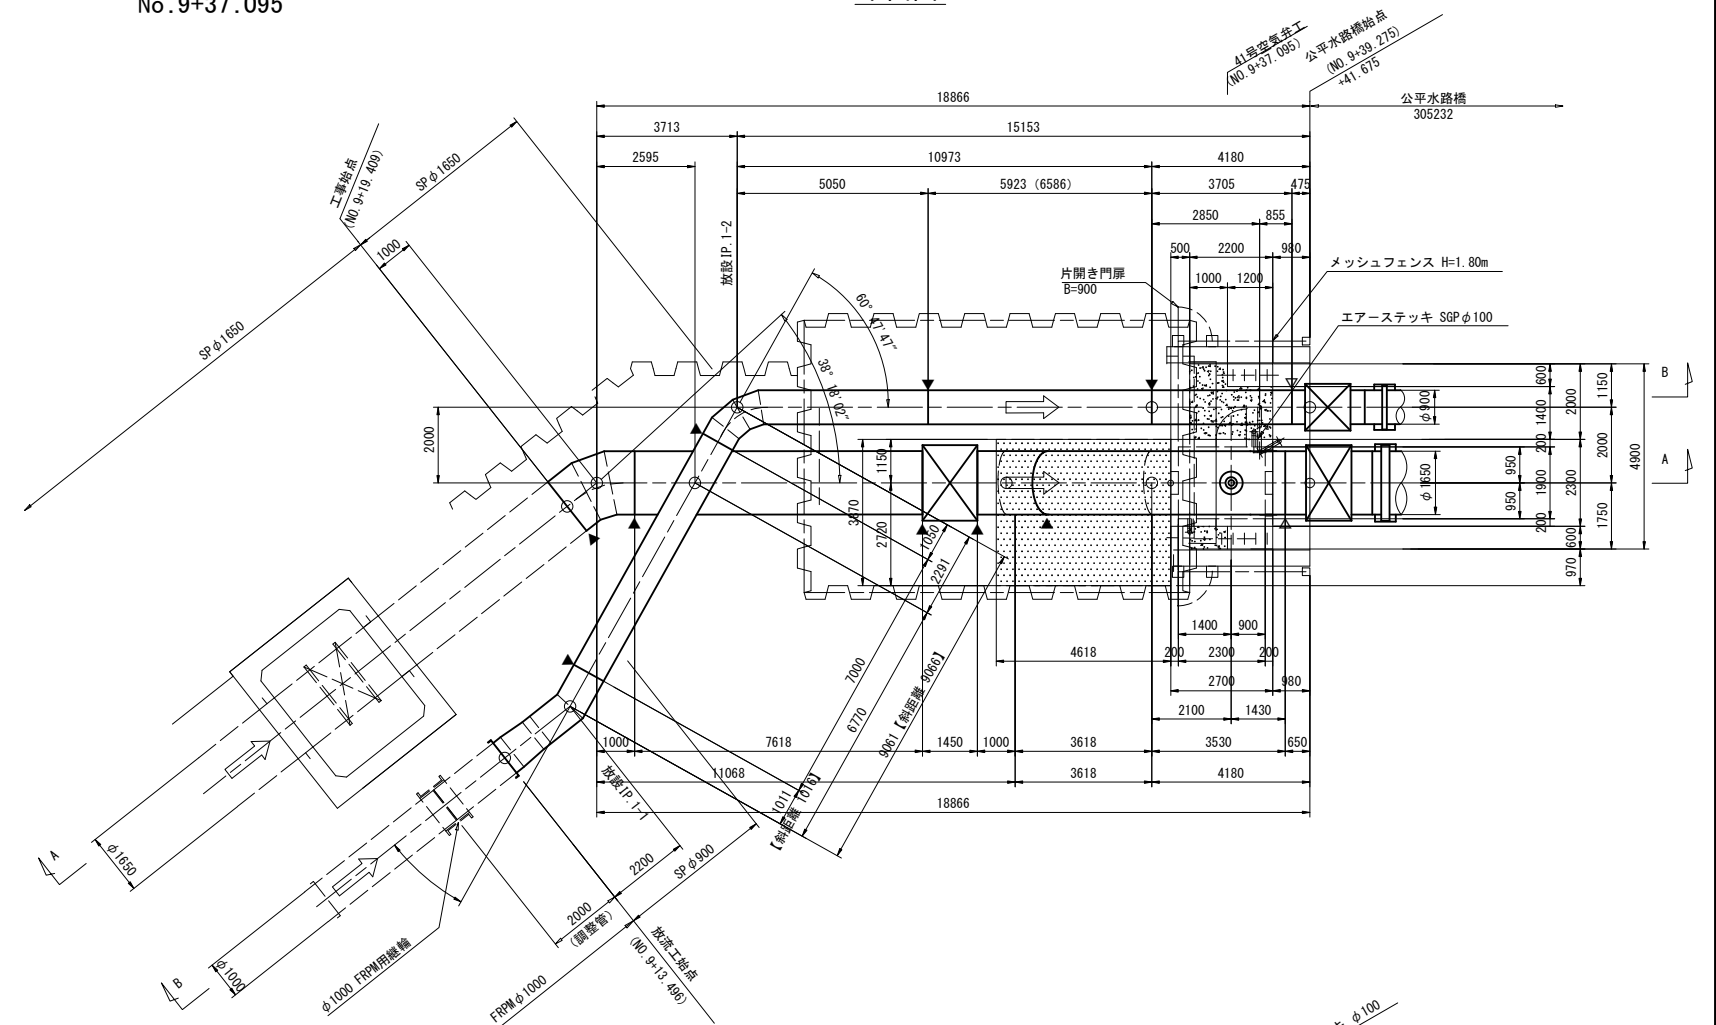

B-B縦断面

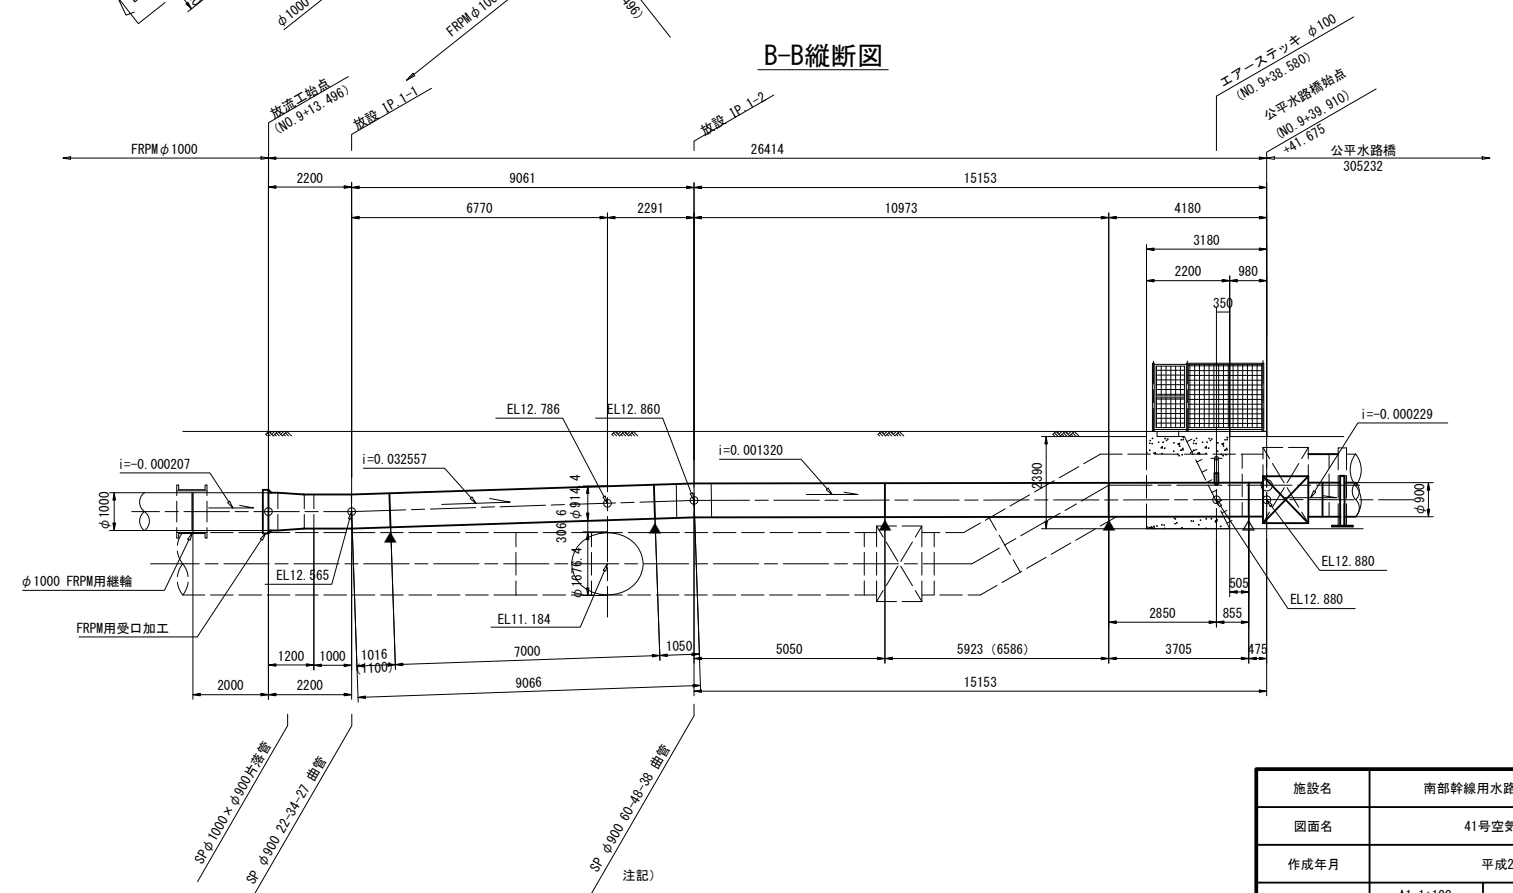

- 1、図中 ▲ 印部は現地内外面溶接箇所を示す。
図中 △ 印部は裏当て金現地内面溶接箇所を示す。
- 2、() 内の管長寸法は、製作長を示す。



施設名	南部幹線用水路 (0312100-1100-20)		
図面名	41号空気弁工 (1/3)		
作成年月	平成26年 3月		
縮尺	A1 1:100 A2 1:141	図面番号	8-222/310
作成者	関東農政局 両総農業水利事業所		

41号空気弁工 (2/3)


S=1:50

No. 9+37.095


平面図

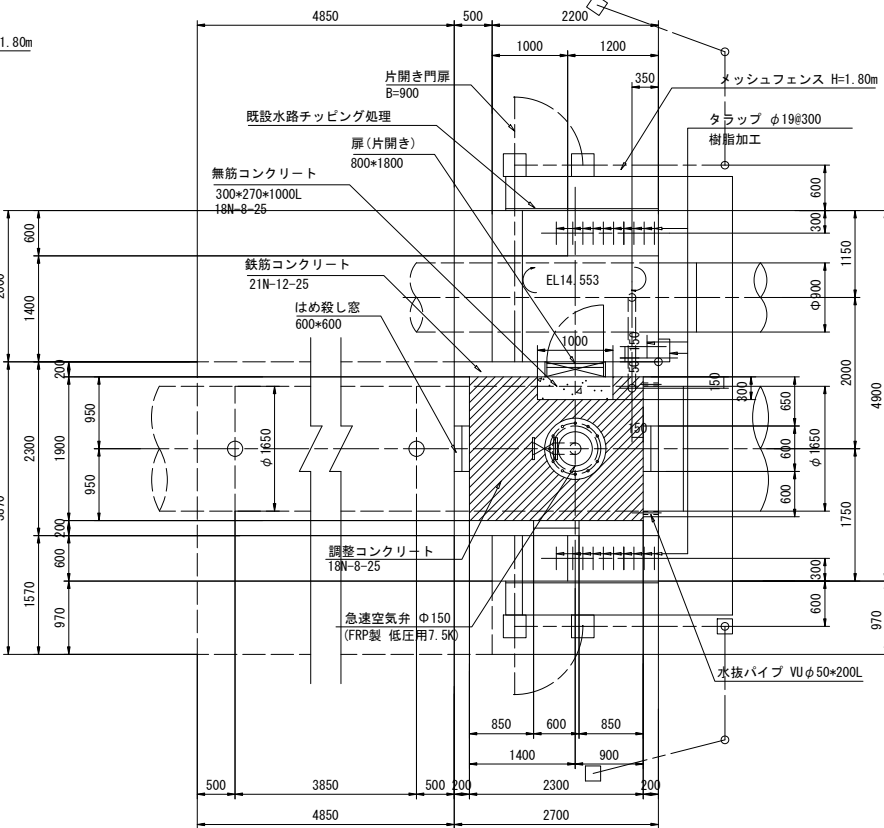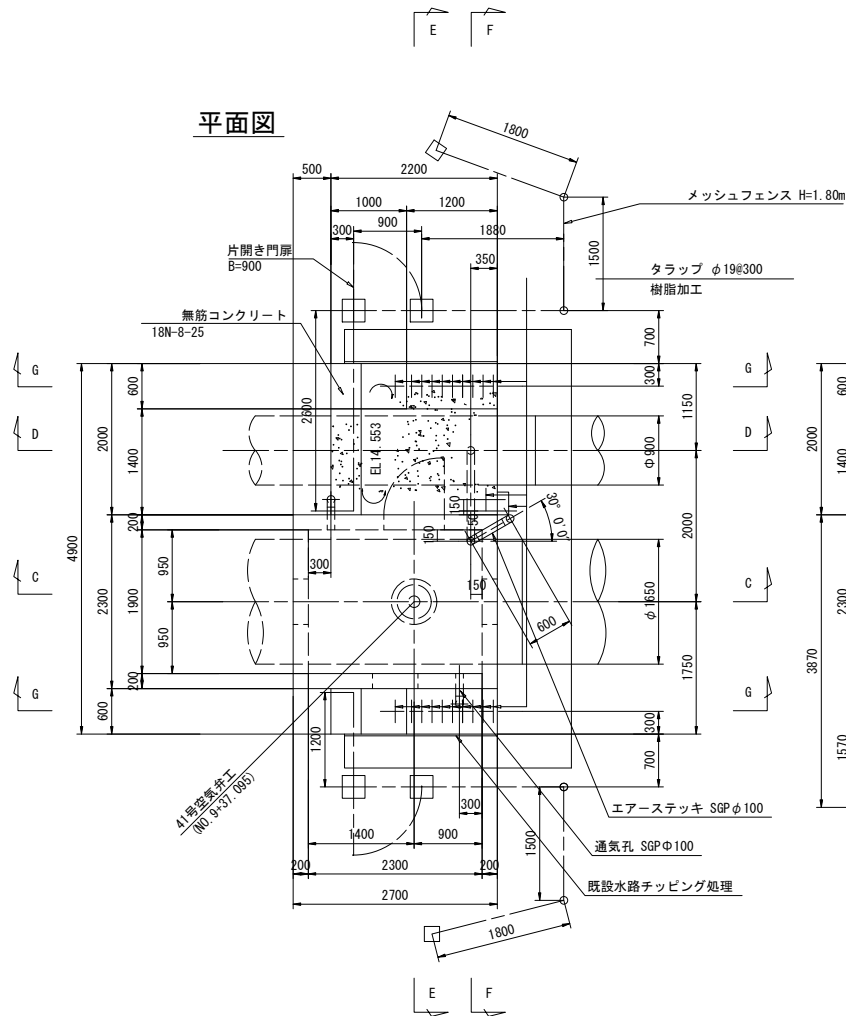


F-Fsec

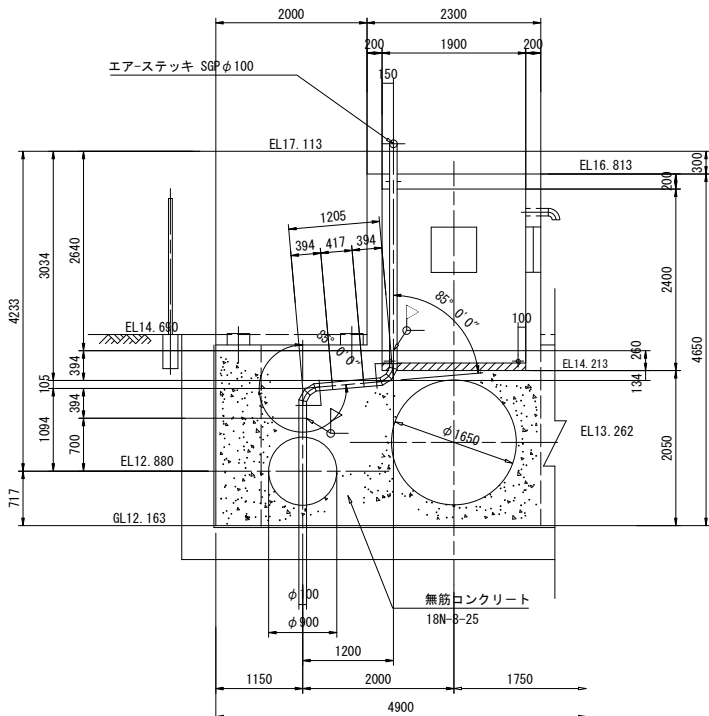


G-Gsec

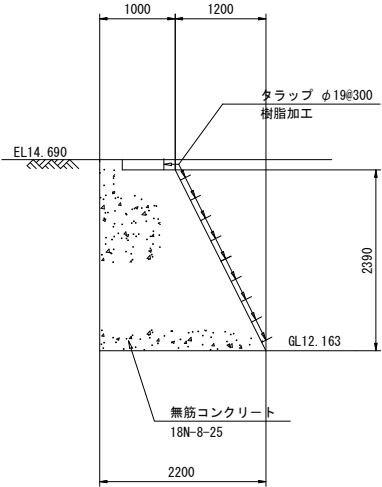


H-Hsec

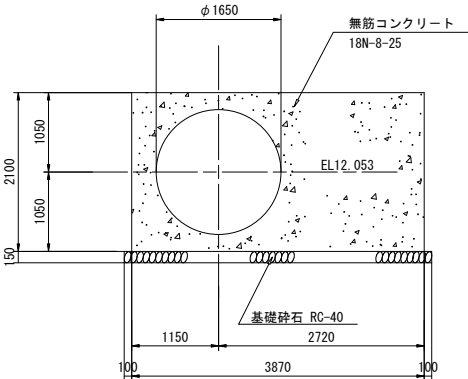


C-Csec

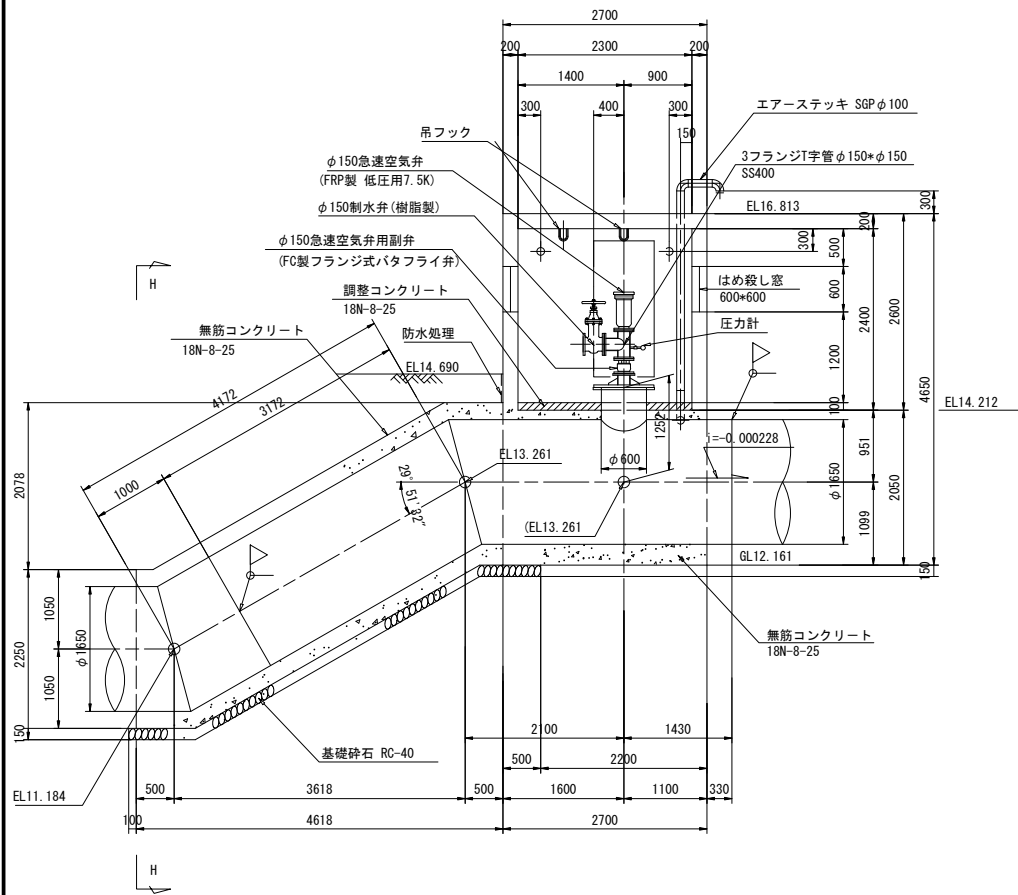

D-Dsec

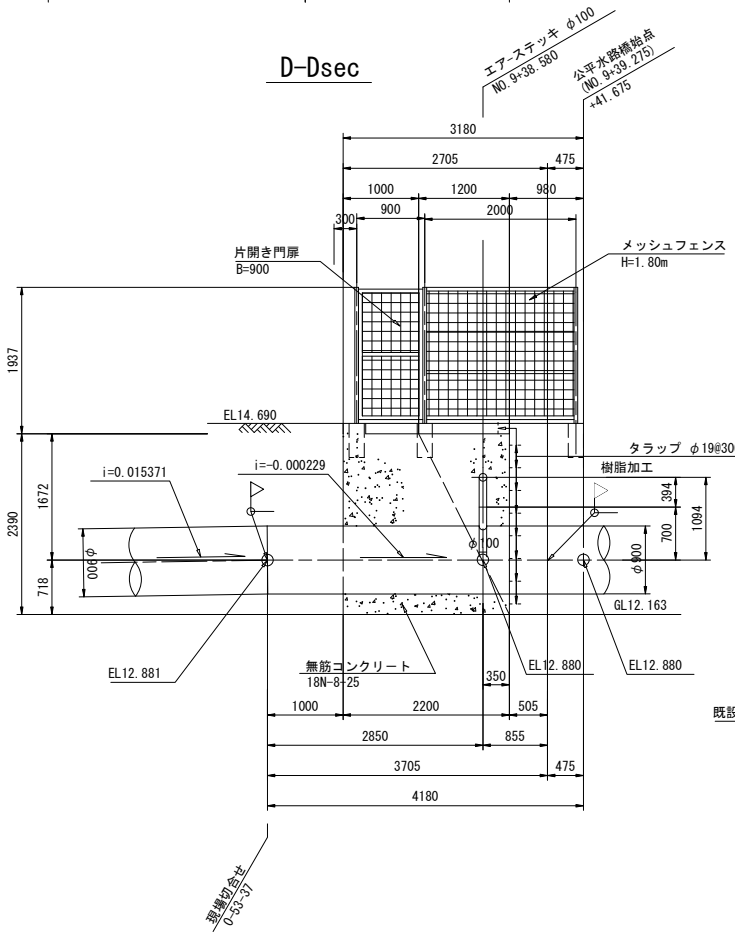

E-Esec

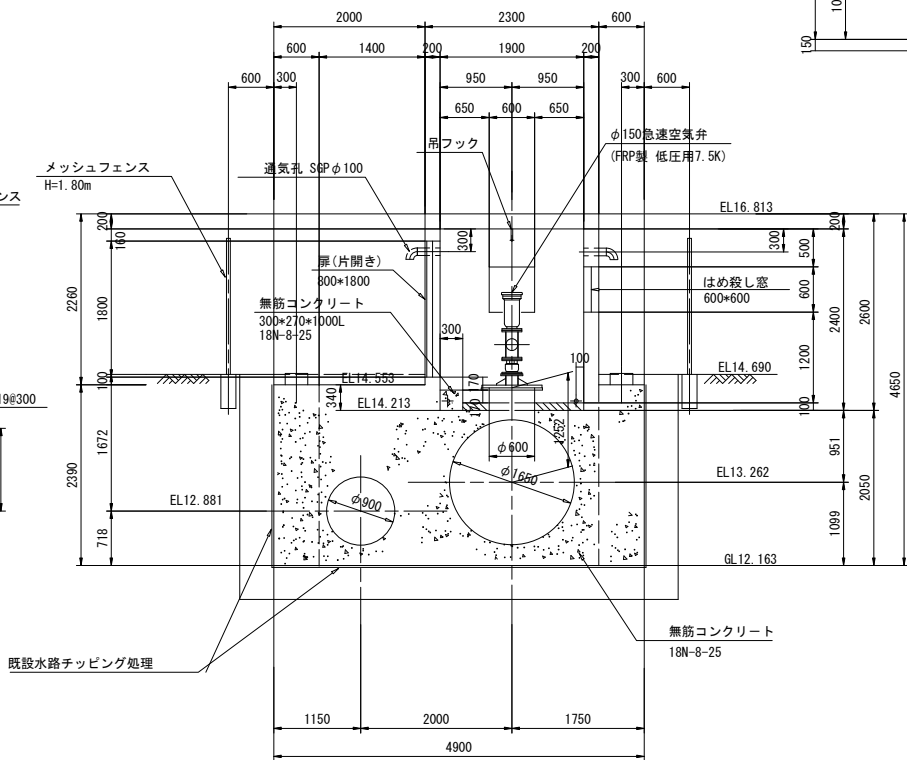


注： 空気弁の3FT字管及び仕切弁の取付平面角度は、平断面図の角度とする。

施設名	南部幹線用水路 (0312100-1100-20)		
図面名	41号空気弁工 (2/3)		
作成年月	平成26年 3月		
縮尺	A1 1:50 A2 1:70	図面番号	8-223/310
作成者	関東農政局 両総農業水利事業所		

41号空気弁工 (3/3)


No.9+37.095

建屋正面図

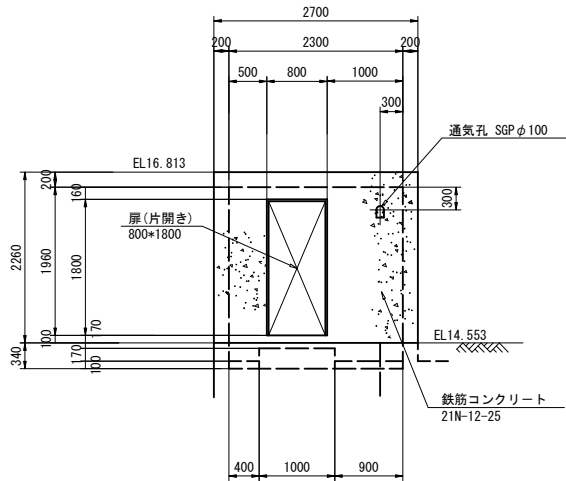

吊りフック詳細図


S=1:20

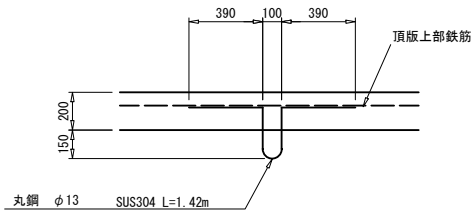

※吊りフックは床版上部鉄筋に結束させるものとする。

通気孔詳細図


S=1:20

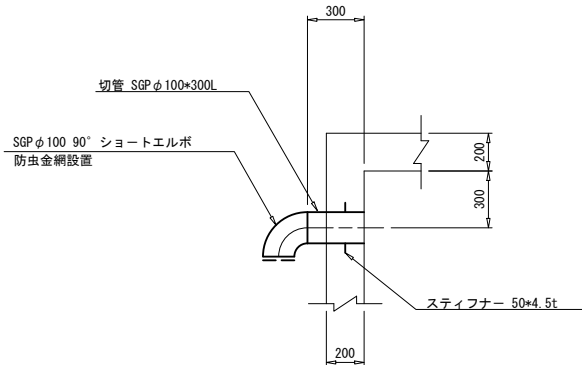

※ 垂鉛溶融メッキ塗装仕上げとする。


エア-ステッキ 詳細図

S=1:20

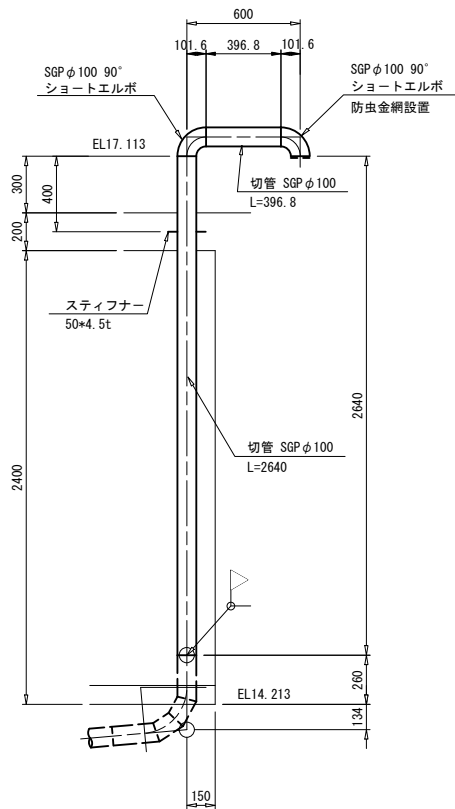

※ 垂鉛溶融メッキ塗装仕上げとする。

空気弁詳細図

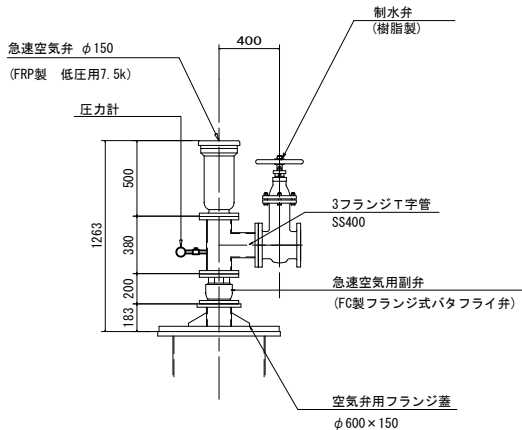


建具表


形式	片開きフラッシュドア		はめ殺し窓	
数量	1		1	
姿図				
材質	仕上	アルミ	シルバー	アルミ
見込	硝子	枠：70 扉：35		枠：70 6.8mm網入型板
金物	丁番 (SUS)、握玉、シリンダー錠		付属金物一式	
備考	番据 (下枠) ステンレス			

管埋設標準断面図


① - ① S=1:100

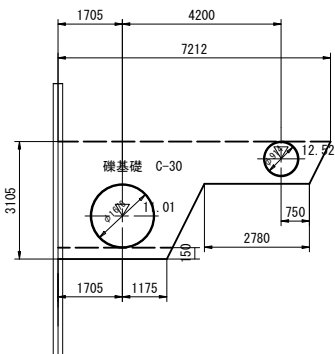

② - ② S=1:100

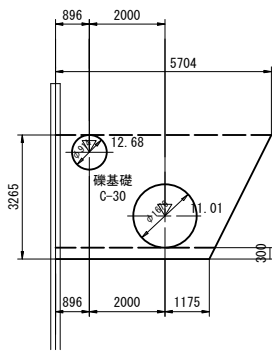

φ900 S=1:50

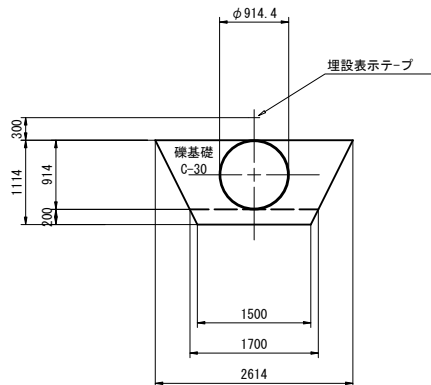

施設名	南部幹線用水路 (0312100-1100-20)		
図面名	41号空気弁工 (3/3)		
作成年月	平成26年 3月		
縮尺	A1 図示	図面番号	8-224/310
作成者	関東農政局 両総農業水利事業所		