



42号空気弁工

No. 17+20.209 S=1:50


平面図

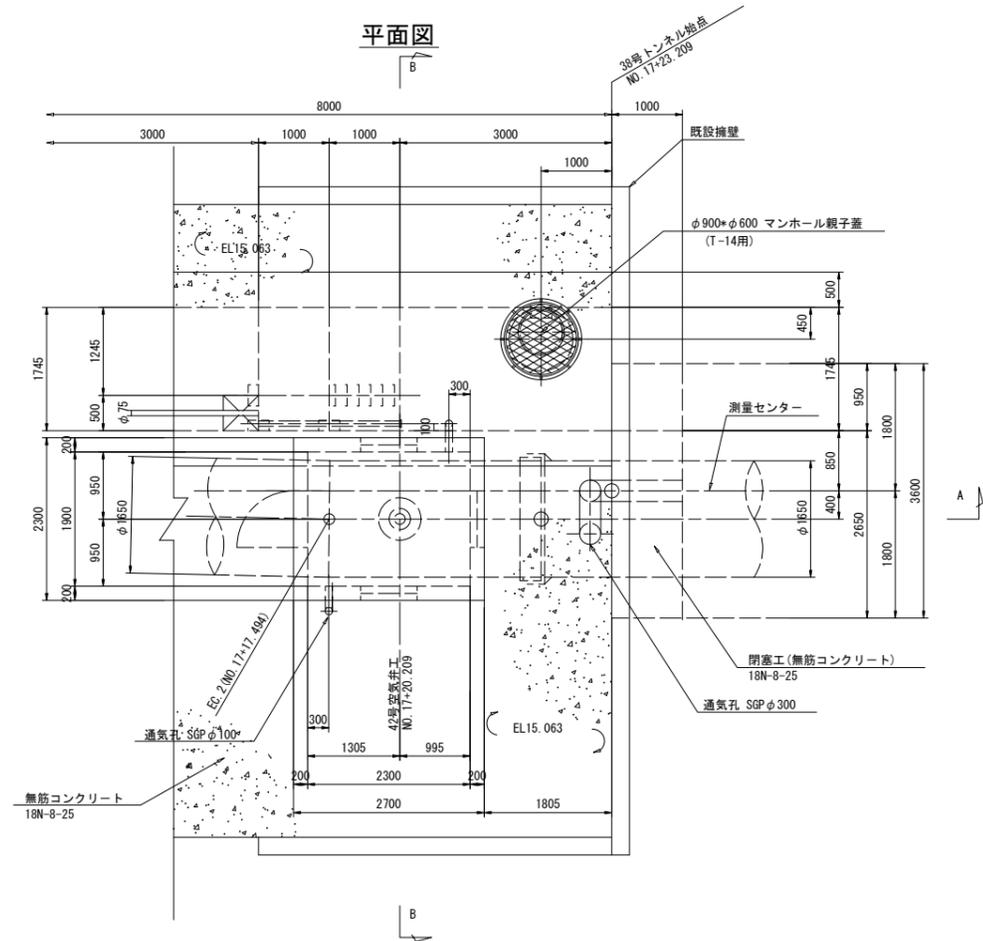


平断面図

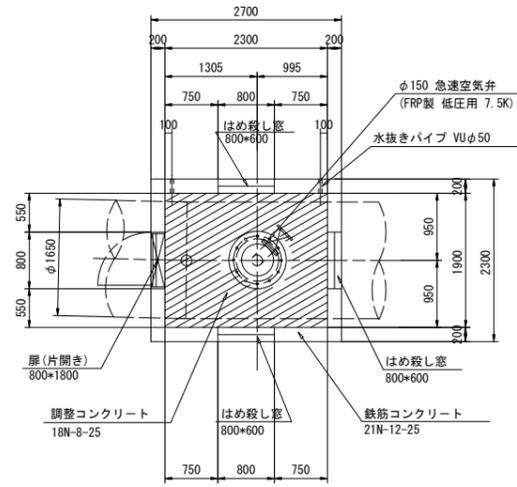


建屋正面図

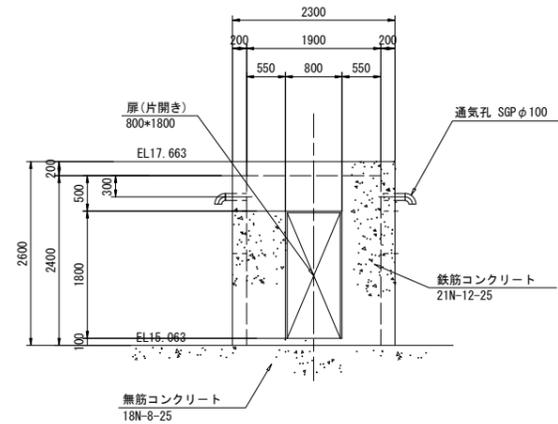


吊りフック詳細図 S=1:20

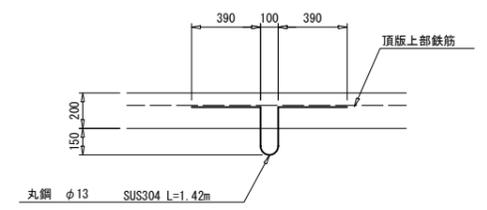


通気孔詳細図 S=1:20

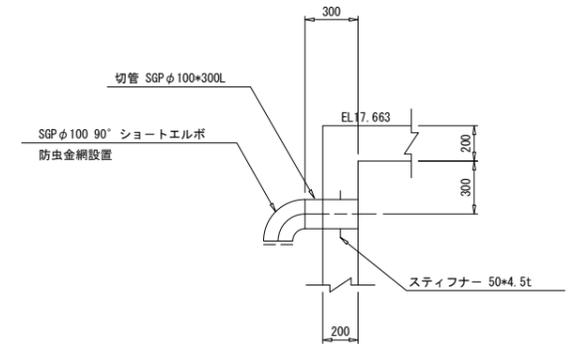


空気弁詳細図

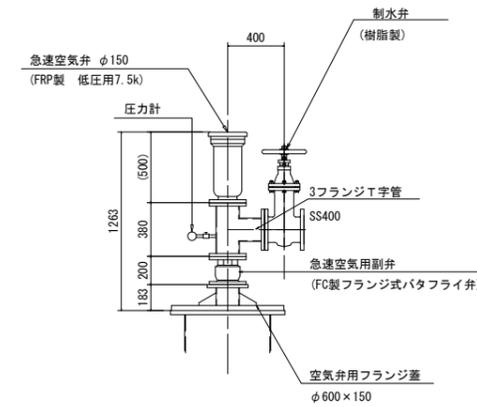

A-Asec

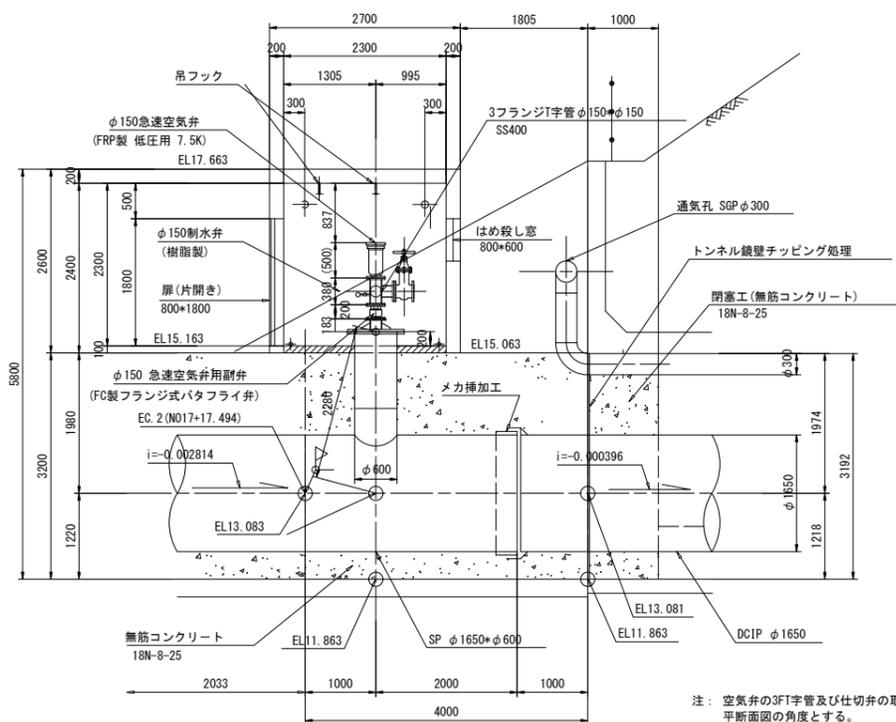

B-Bsec

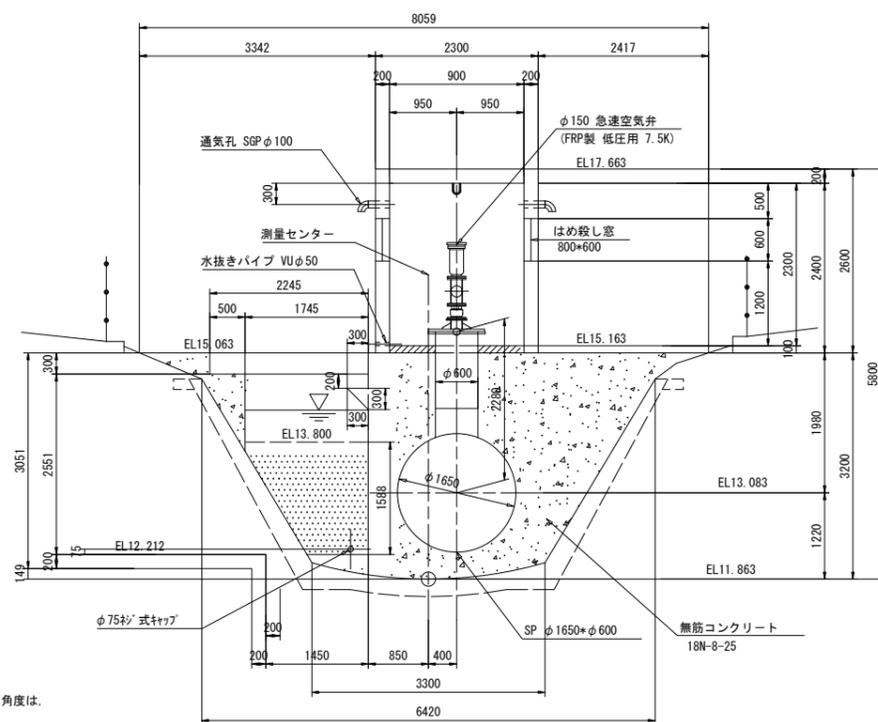

注: 空気弁の3FT字管及び仕切弁の取付平面角度は、平断面図の角度とする。

建具表

形式	片開きフラッシュドア	はめ殺し窓
数量	1	1
姿図		
材質	アルミ	シルバー
仕上	アルミ	シルバー
見込	硝子	ガラスブロック
金物	丁番(SUS)、握玉、シリンドー錠	
備考	番指(下枠)ステンレス 200×200型	

施設名	南部幹線水路(0312100-1100-20)		
図面名	42号空気弁工		
作成年月	平成26年 3月		
縮尺	A1 図示	図面番号	8-228/310
作成者	関東農政局 両総農業水利事業所		