

43号空気弁工 (1/2)


S=1:100

No. 36+4.934


点検孔構造図

S=1:50


平面図

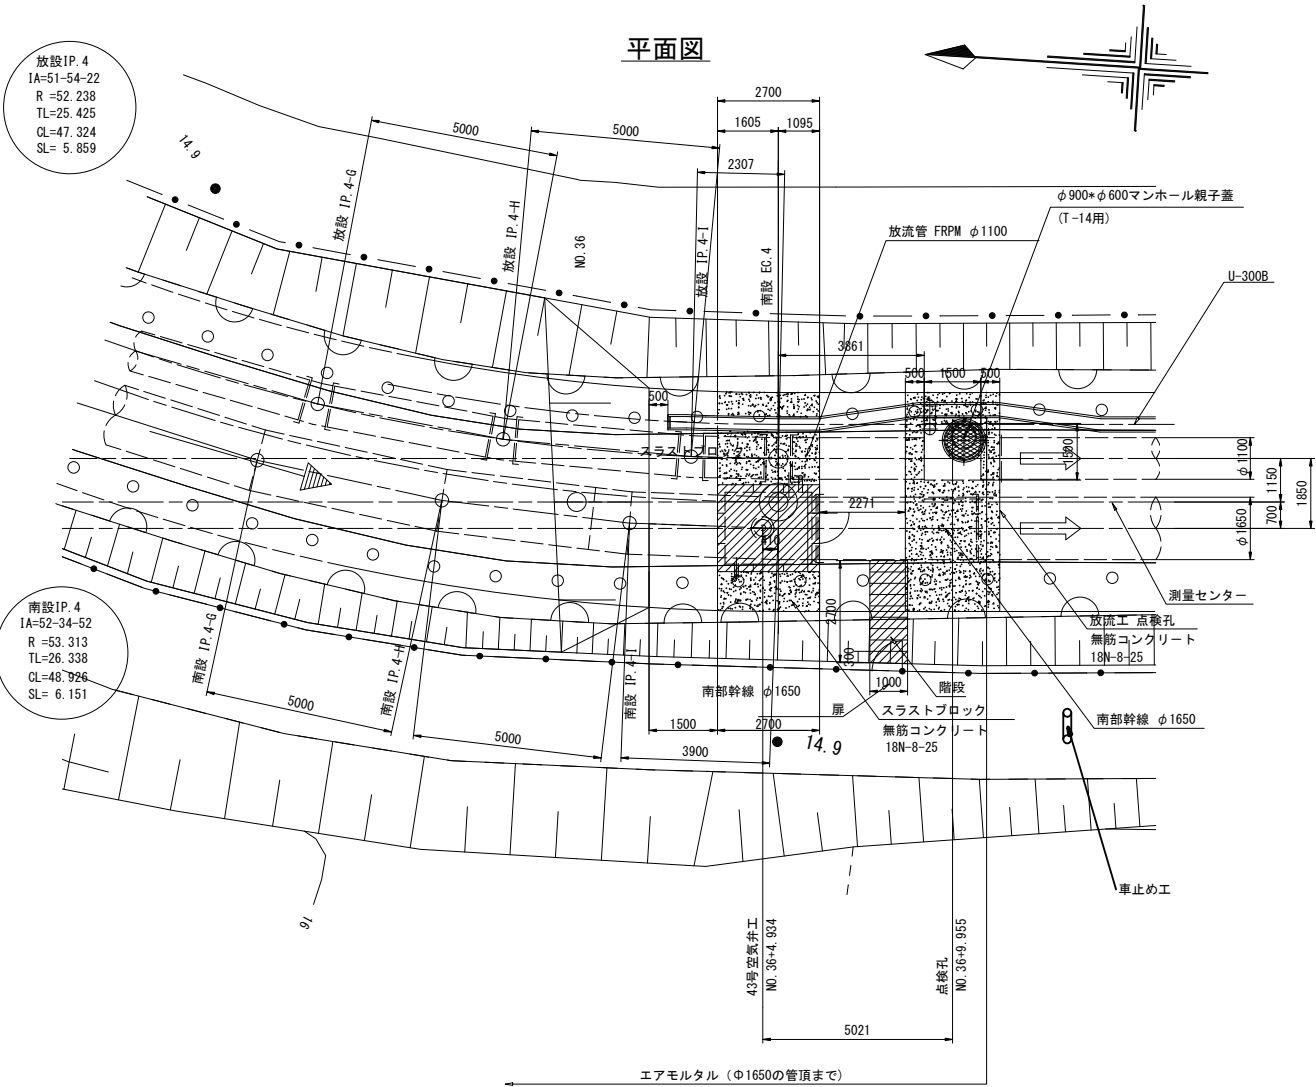

縦断面図

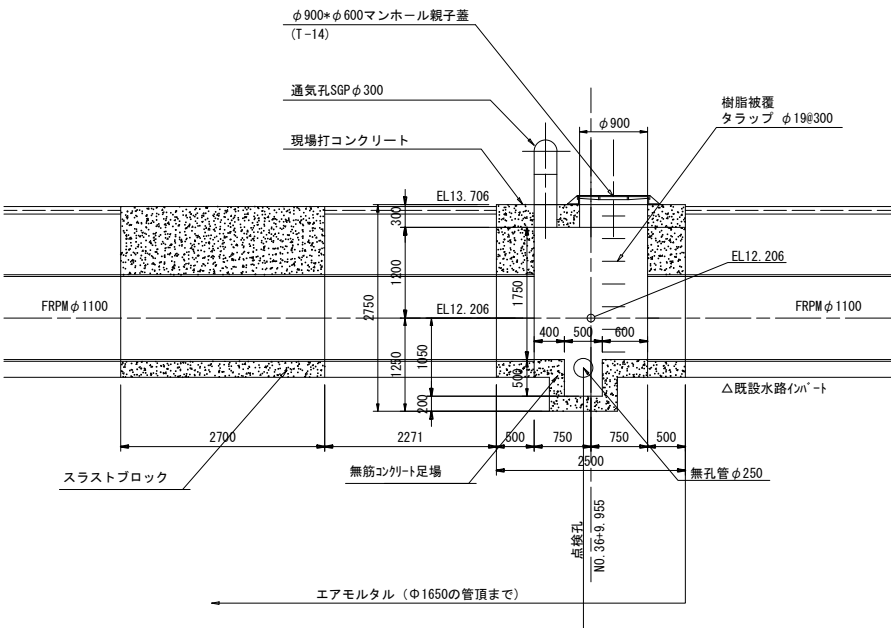


断面図

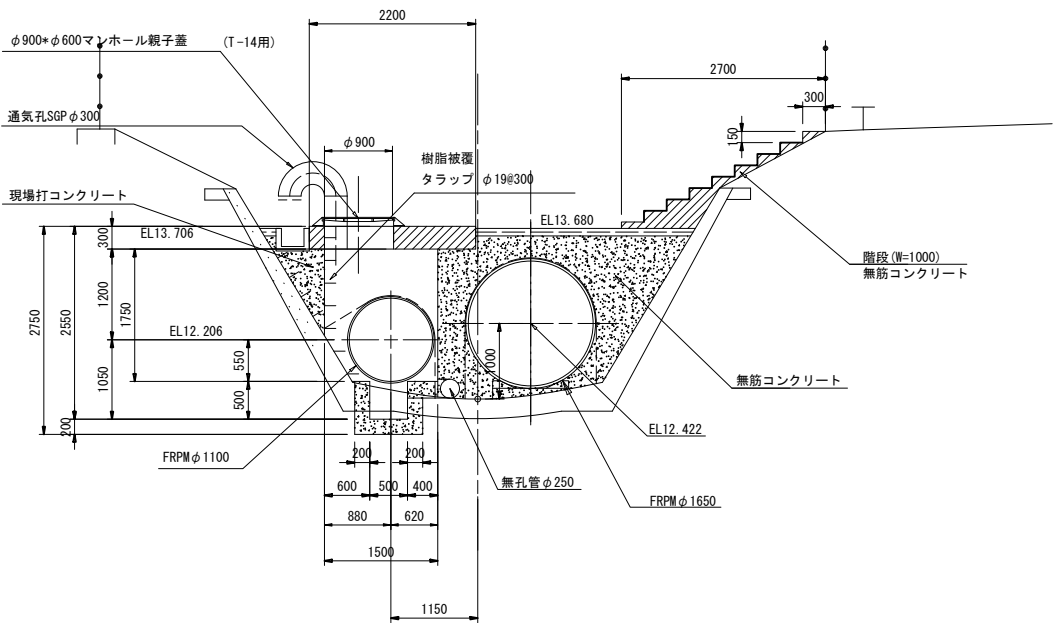


車止め工詳細図


S=1:30

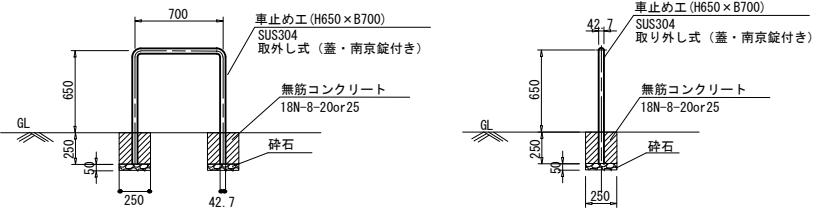

縦断面図

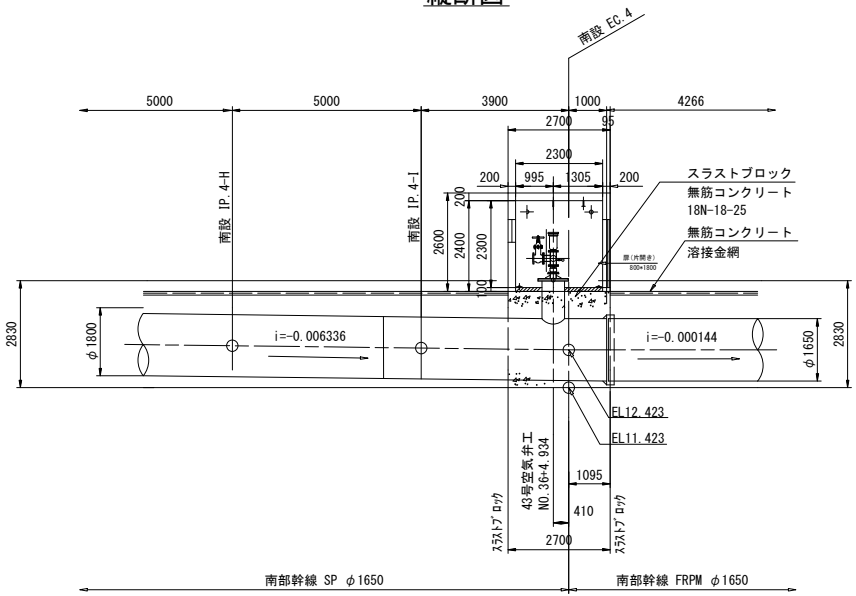

断面図

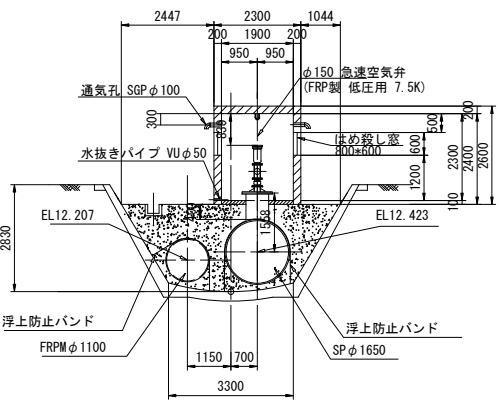


|      |                           |      |           |
|------|---------------------------|------|-----------|
| 施設名  | 南部幹線用水路 (0312100-1100-20) |      |           |
| 図面名  | 43号空気弁工 (1/2)             |      |           |
| 作成年月 | 平成26年 3月                  |      |           |
| 縮尺   | A1 図示                     | 図面番号 | 8-229/310 |
| 作成者  | 関東農政局 両総農業水利事業所           |      |           |

43号空気弁工 (2/2)


S=1:50

No. 36+4.934

平面図

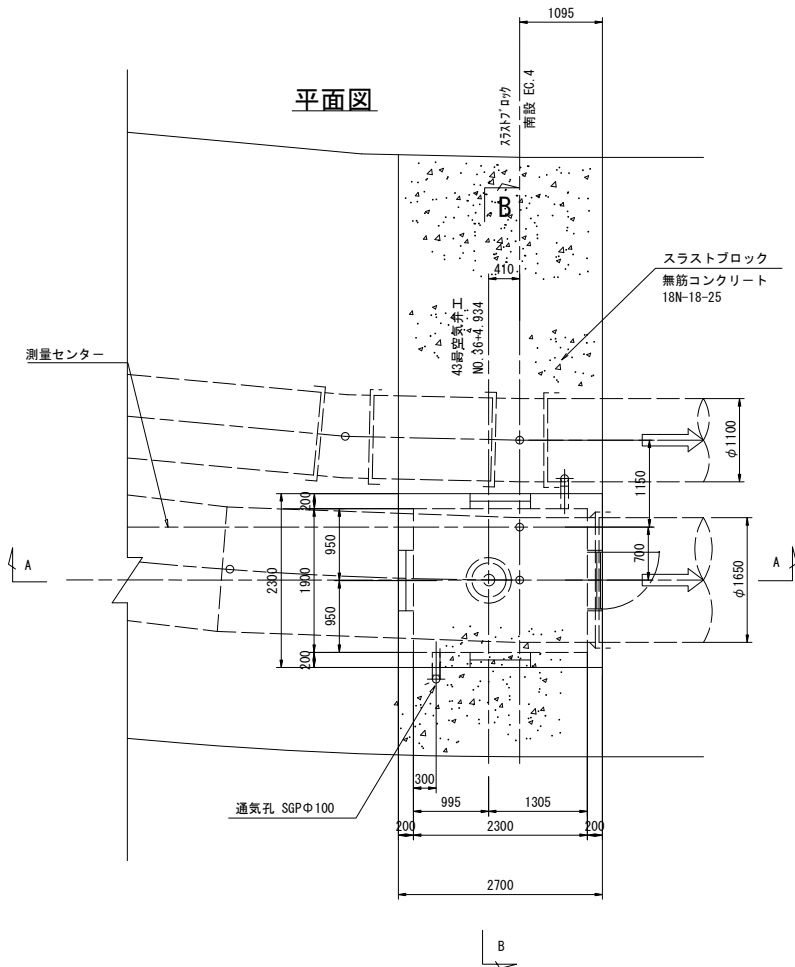


A-Asec

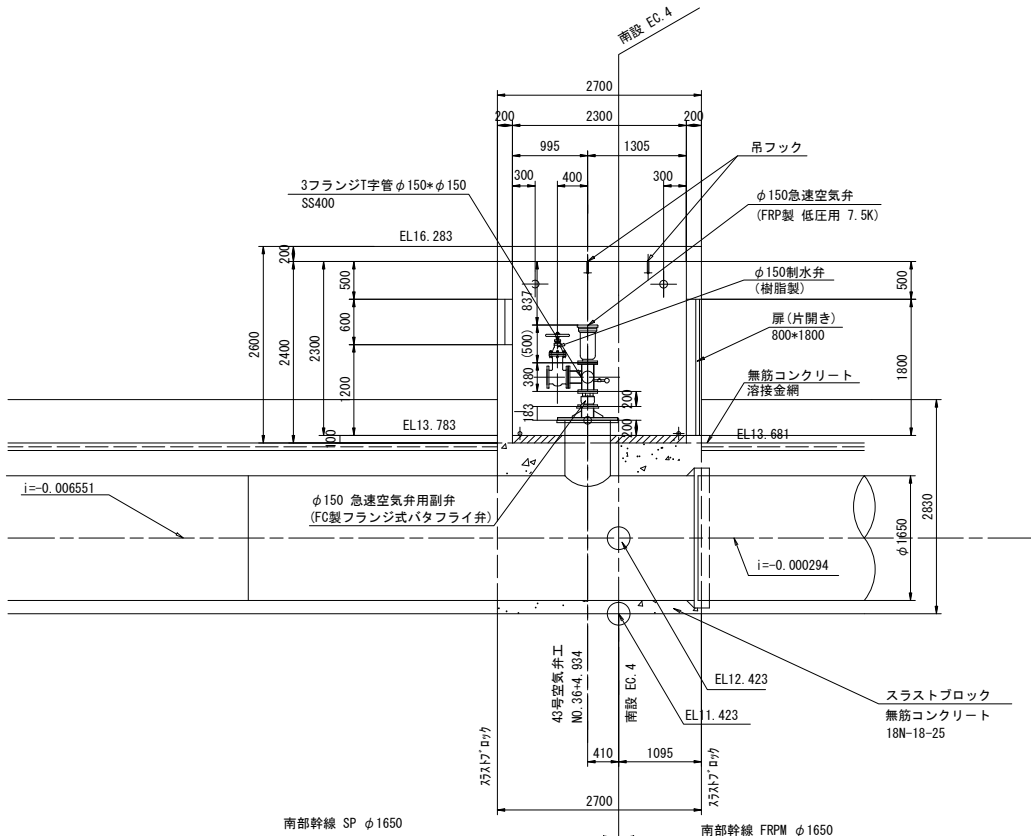


注：空気弁の3FT字管及び仕切弁の取付平面角度は、  
平断面図の角度とする。


平断面図

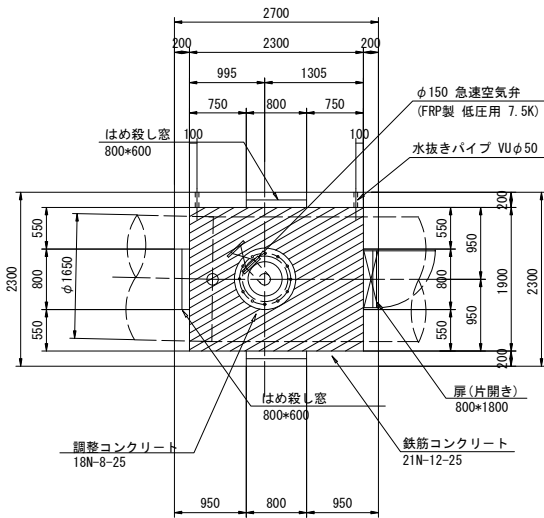


B-Bsec

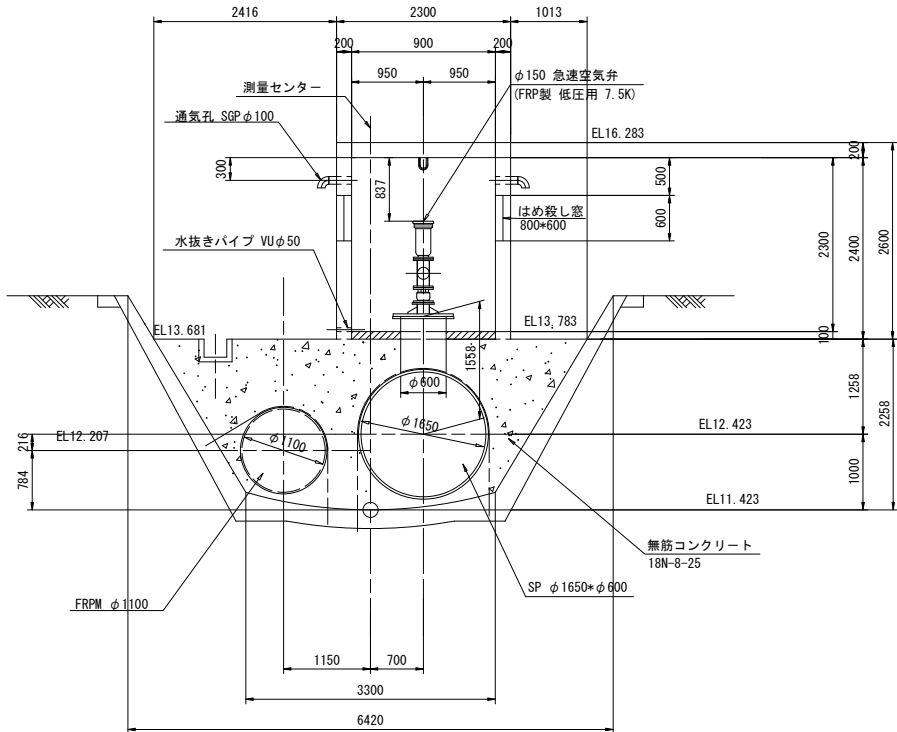

建屋正面図

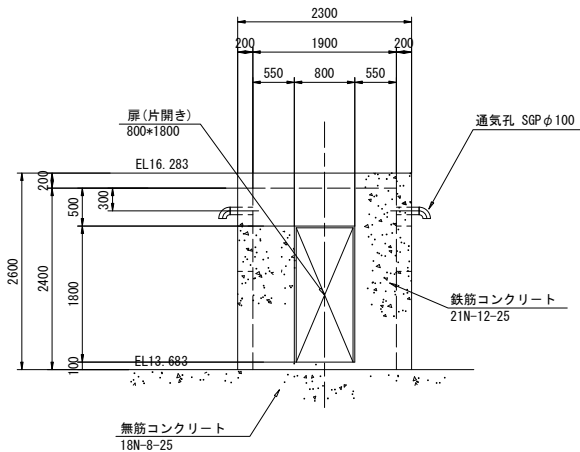


空気弁詳細図

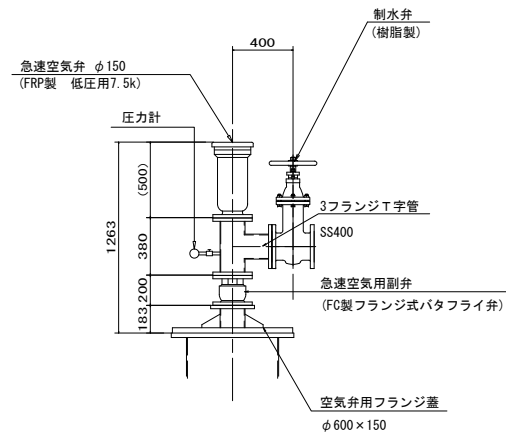


吊りフック詳細図

S=1:20

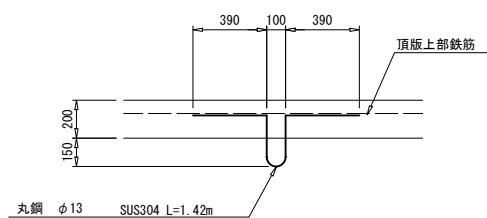

通気孔詳細図

S=1:20

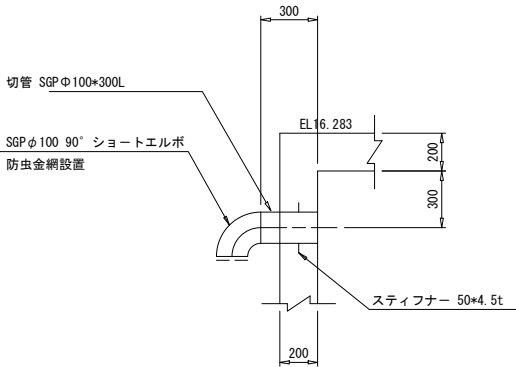

建具表

|    |                    |            |      |          |  |
|----|--------------------|------------|------|----------|--|
| 形式 |                    | 片開きフラッシュドア |      | はめ殺し窓    |  |
| 数量 |                    | 1          |      | 1        |  |
| 姿図 |                    |            |      |          |  |
| 材質 | 仕上                 | アルミ        | シルバー | ガラスブロック  |  |
| 見込 | 硝子                 | 枠：70 扉：35  |      |          |  |
| 金物 | 丁番 (SUS)、握玉、シリンダー錠 |            |      |          |  |
| 備考 | 番据 (下枠) ステンレス      |            |      | 200×200型 |  |

|      |                           |      |           |
|------|---------------------------|------|-----------|
| 施設名  | 南部幹線用水路 (0312100-1100-20) |      |           |
| 図面名  | 43号空気弁工 (2/2)             |      |           |
| 作成年月 | 平成26年 3月                  |      |           |
| 縮尺   | A1 図示                     | 図面番号 | 8-230/310 |
| 作成者  | 関東農政局 両総農業水利事業所           |      |           |