

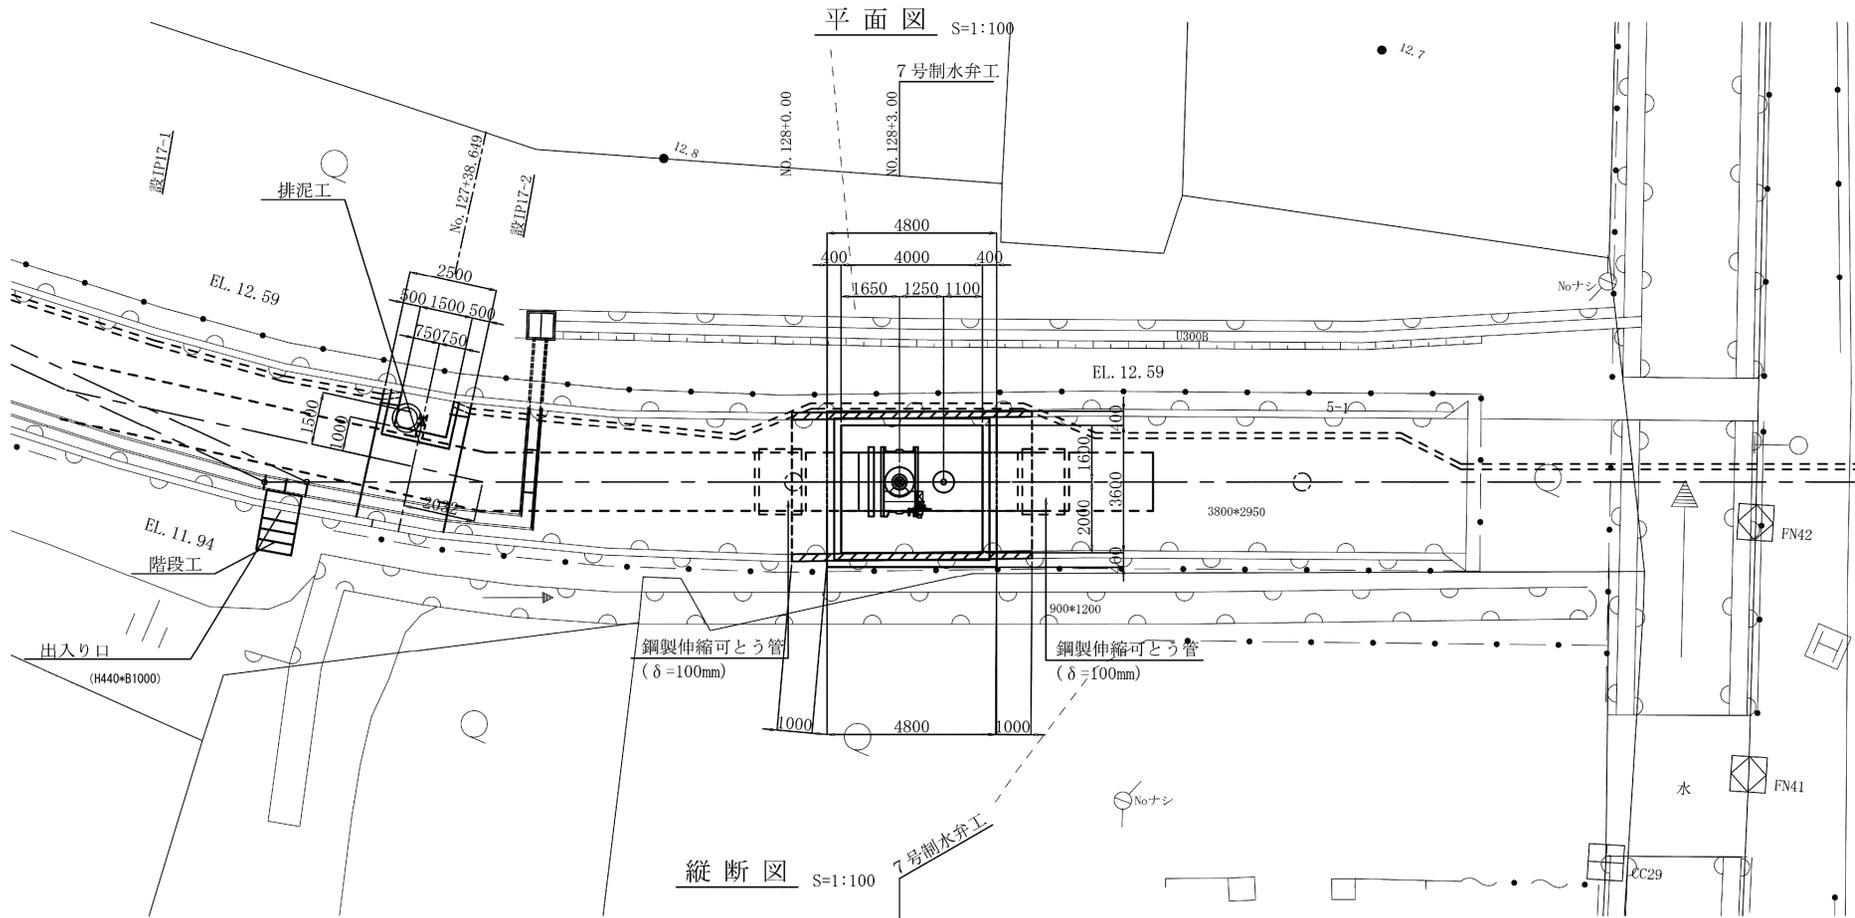
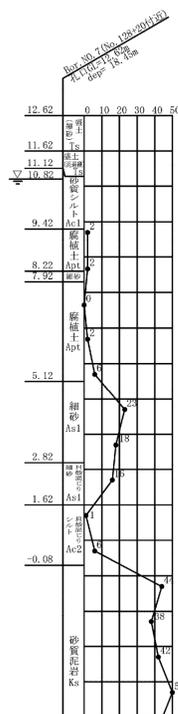
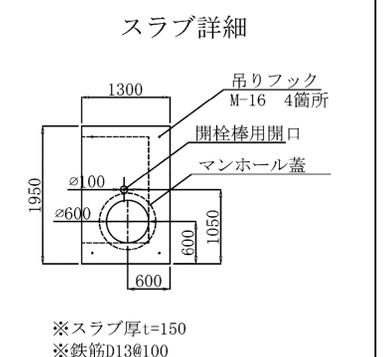
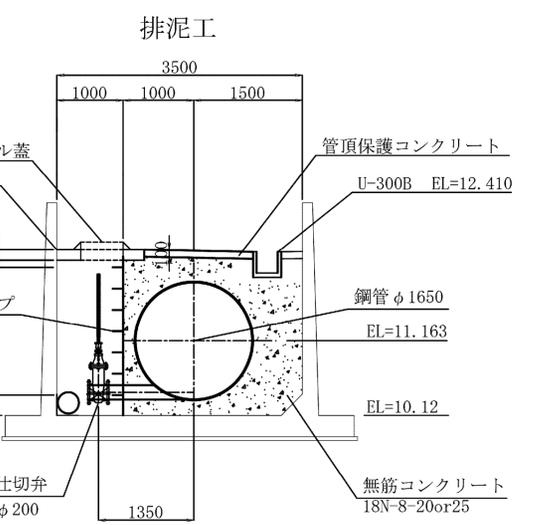


7号制水弁工・49号空気弁工構造図(1/3) S=1:100

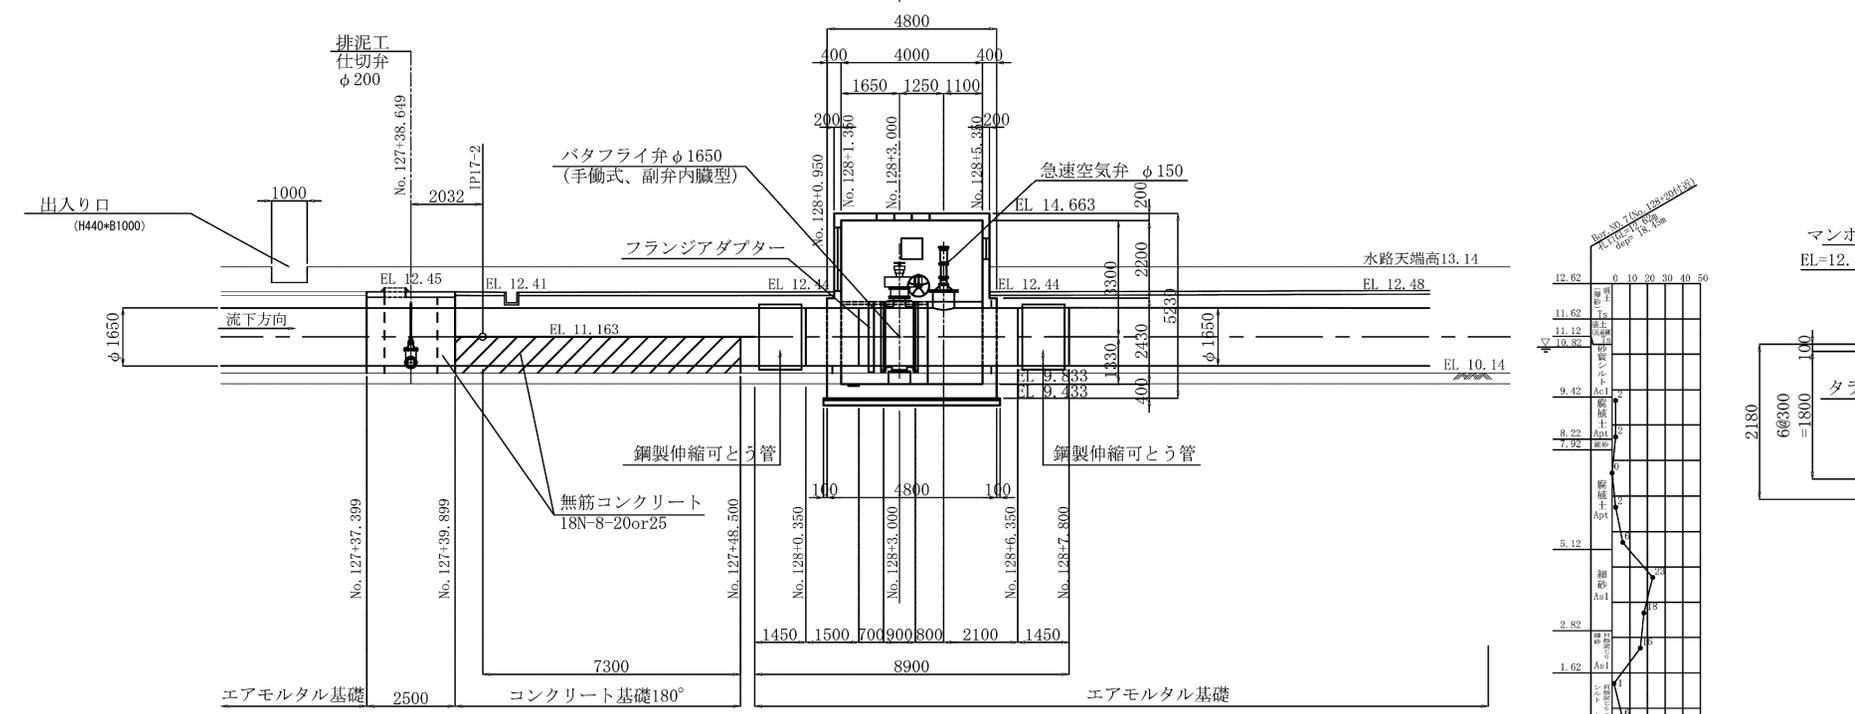

断面図(No. 128+3.00)

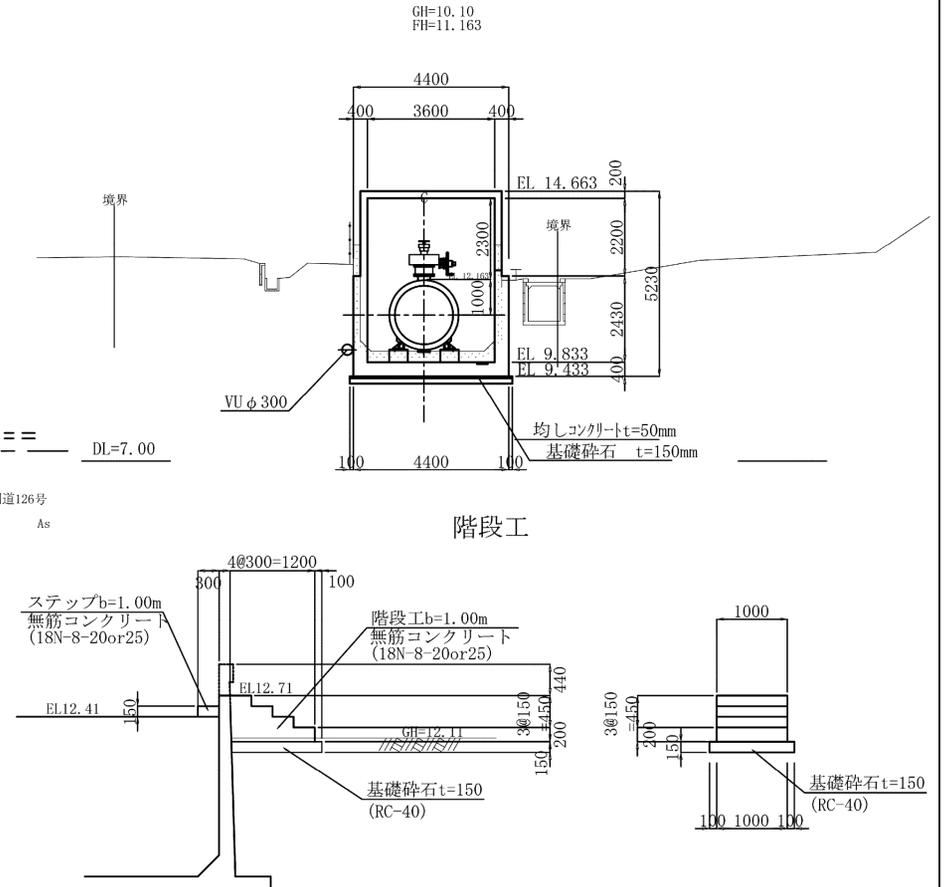


施設名	南部幹線用水路(0312100-1100-20)		
図面名	7号制水弁工・49号空気弁工構造図(1/3)		
作成年月	平成26年 3月		
縮尺	A1 1:500 A2 1:707	図面番号	8-152/599
作成者	関東農政局 両総農業水利事業所		



7号制水弁工・49号空気弁工構造図(2/3)

平面位置図 S=1:100


平面図 S=1:50

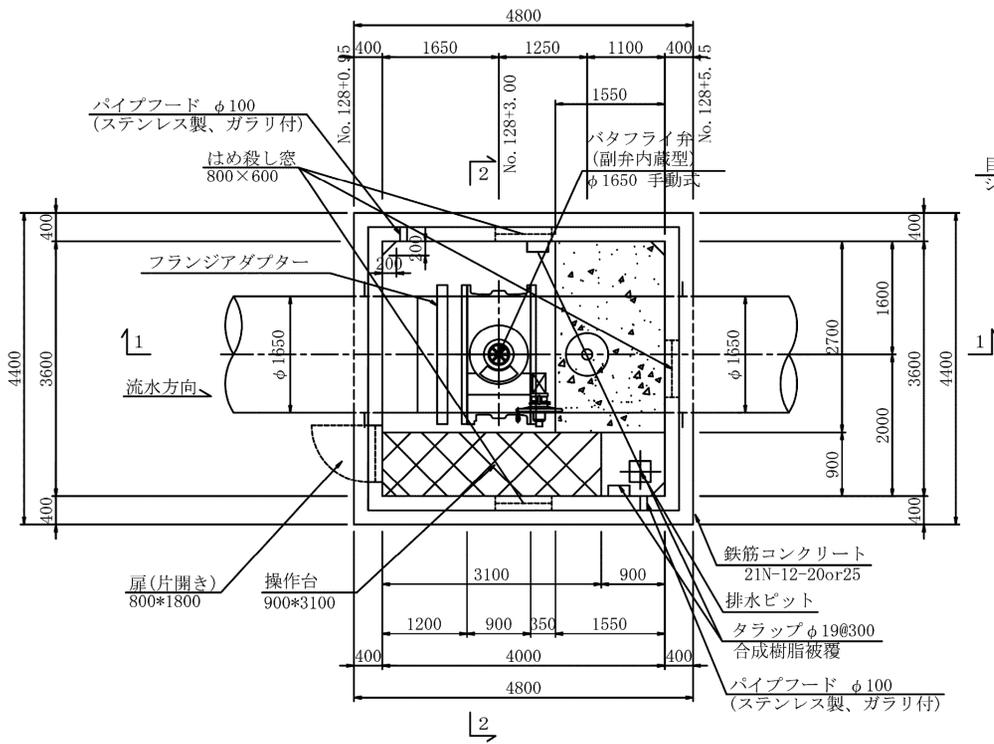



頂版平面図 S=1:50

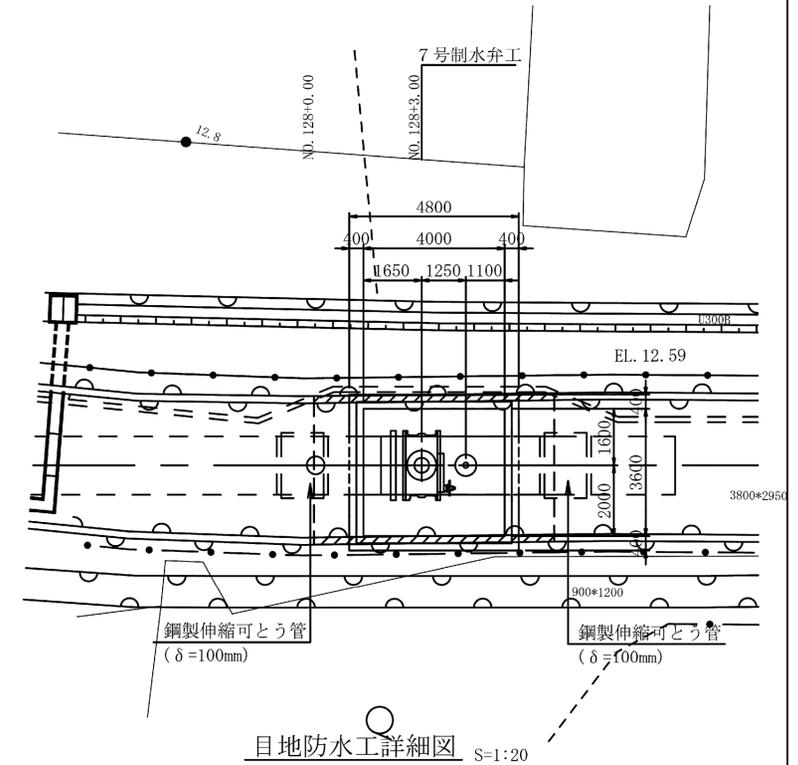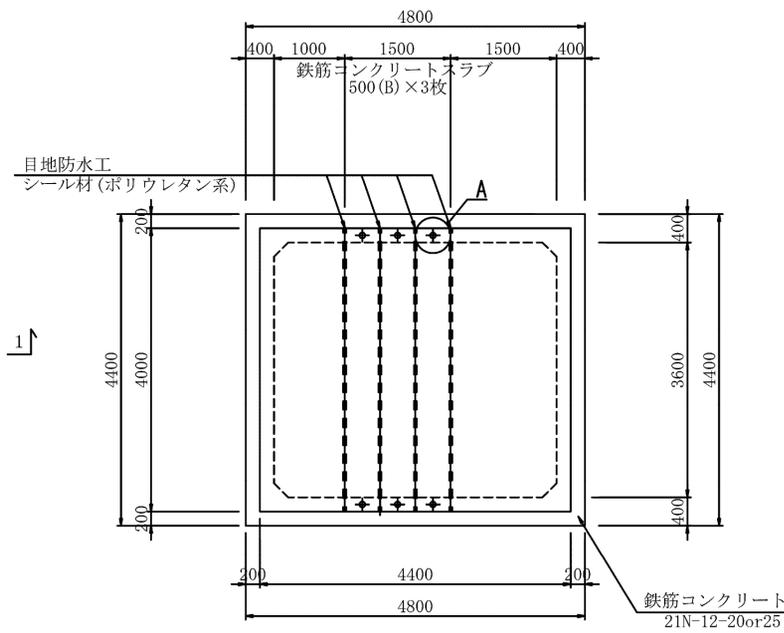


床版断面図 S=1:50

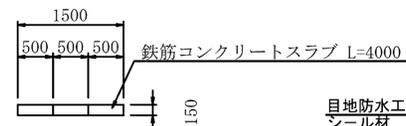


A部詳細 S=1:20

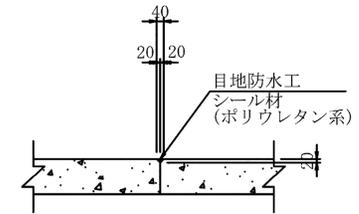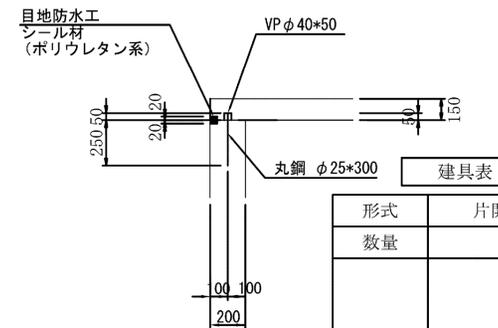

1-1 S=1:50

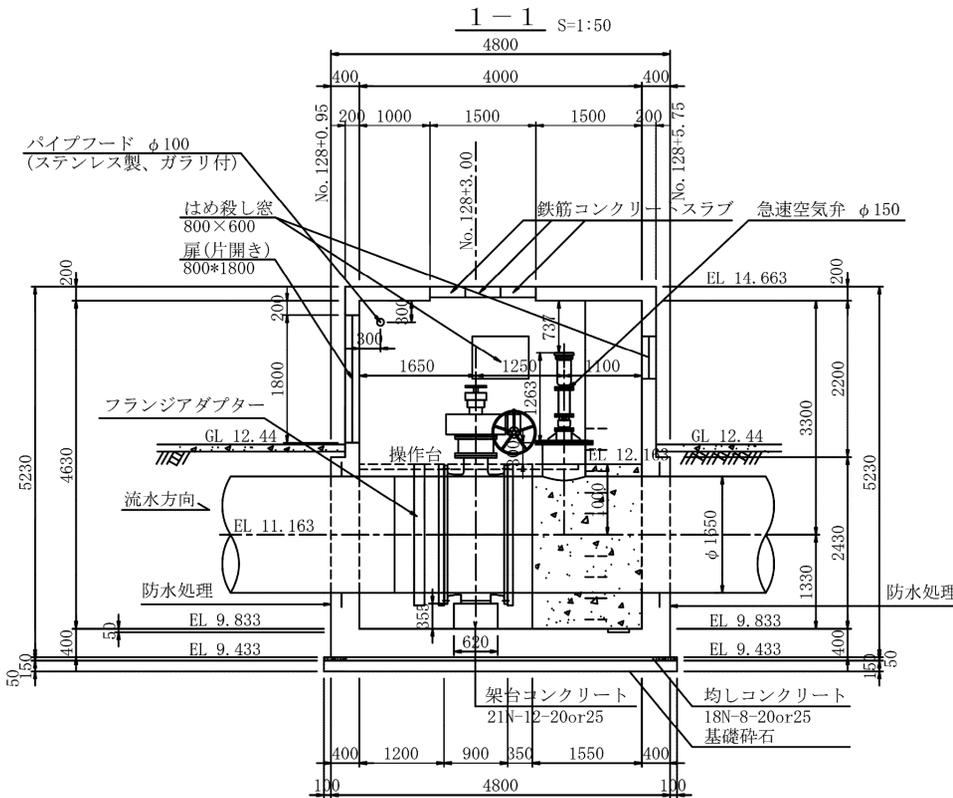


2-2 S=1:50

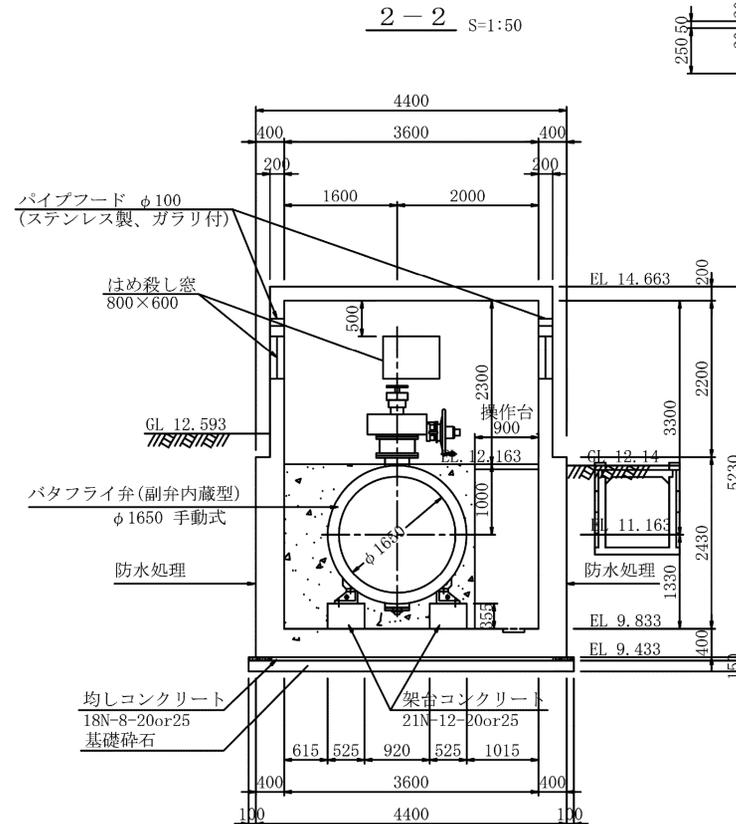

形式	片開きフラッシュドア	はめ殺し窓
数量	1	3
姿図		
材質 仕上	アルミ シルバー	ガラスブロック
見込	硝子 枠: 70 扉: 35	
金物	丁番(SUS)、握玉、シリンダー錠	
備考	柵摺(下柵) ステンレス	200x200型


空気弁詳細図

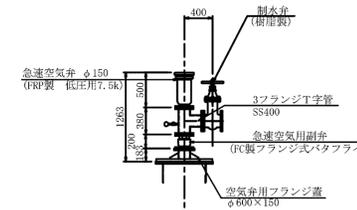


施設名	南部幹線用水路(0312100-1100-20)		
図面名	7号制水弁工・49号空気弁工構造図(2/3)		
作成年月	平成26年 3月		
縮尺	A1 1:500 A2 1:707	図面番号	8-153/599
作成者	関東農政局 両総農業水利事業所		

7号制水弁工・49号空気弁工構造図(3/3)


操作台平面図

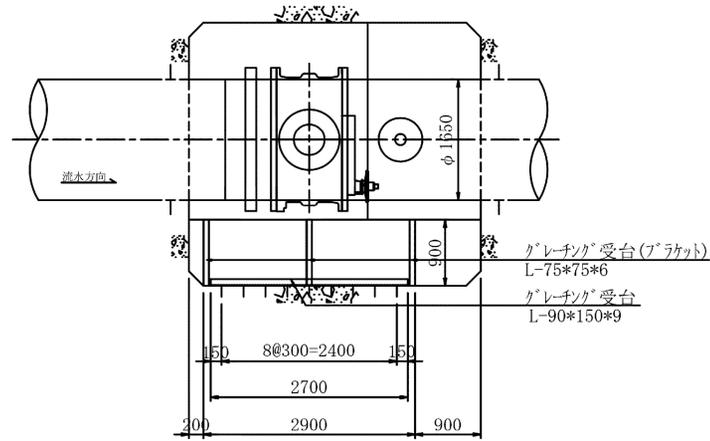


ブラケット

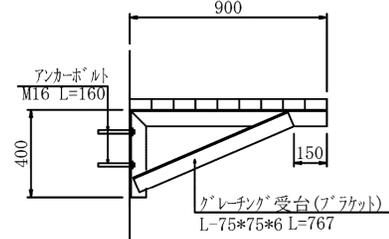


グレーチング受台

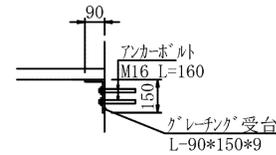


水抜工詳細図 S=1:20

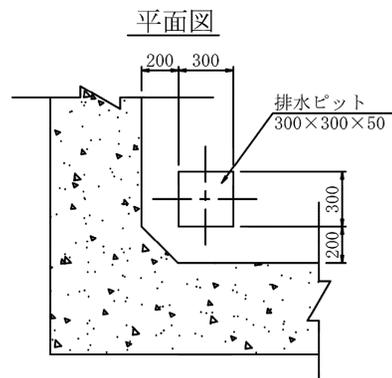


断面図

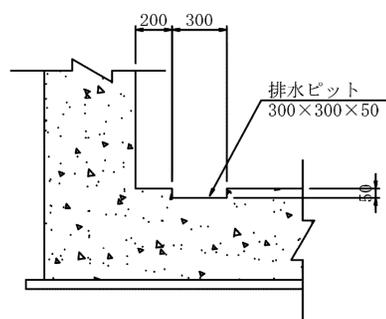



タラップ詳細図 S=1:20

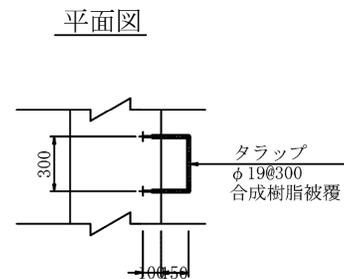

断面図

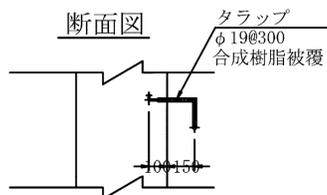

断面図 S=1:50

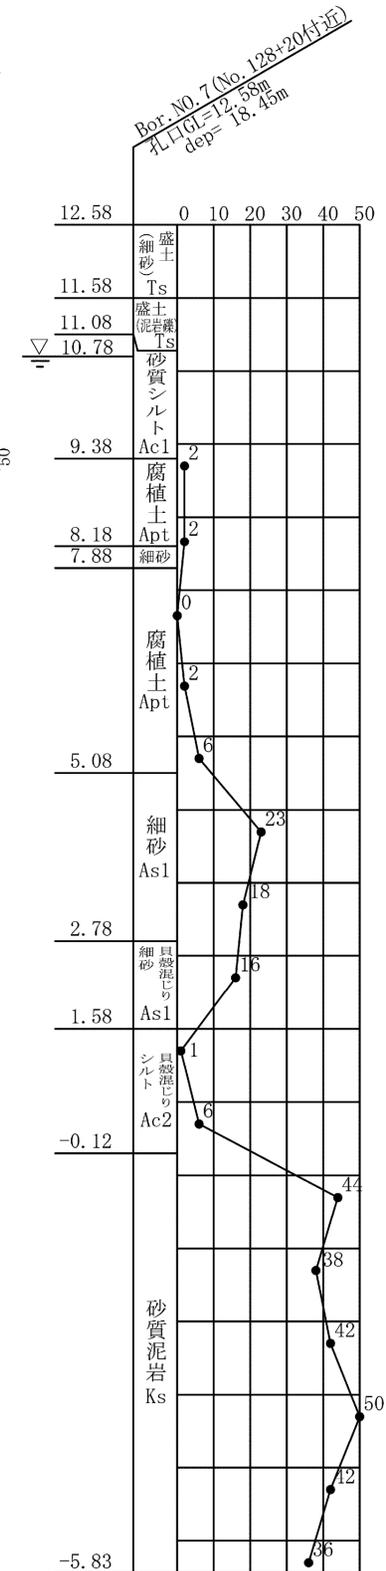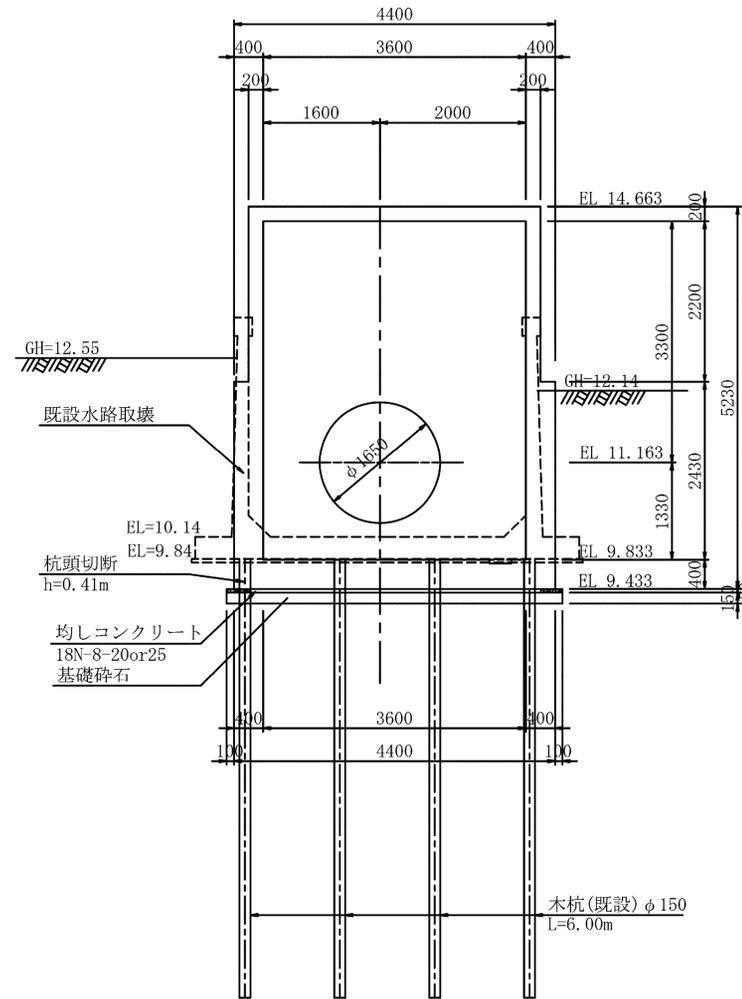

施設名	南部幹線用水路(0312100-1100-20)		
図面名	7号制水弁工・49号空気弁工構造図(3/3)		
作成年月	平成26年 3月		
縮尺	A1 1:500 A2 1:707	図面番号	8-154/599
作成者	関東農政局 両総農業水利事業所		