
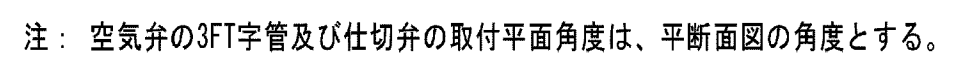
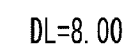


$S=1/100$ 

S=1 : 50

平面図

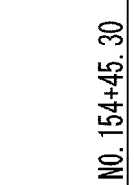

注1) 本設計の標高は「H17の測量成果」によるものである。
よって、直上流区間(第3機場基準高)の標高とは一律
-19cm低い値となっている。
以上より、
・カッコあり：第3機場基準高による値
・カッコなし：H17測量成果による値

施設名	南部幹線用水路 (0312100-1100-20)		
図面名	54号空気弁工構造図		
作成年月	平成26年 3月		
縮尺	A1 1:500 A2 1:707	図面番号	8-216/599
作成者	関東農政局 両総農業水利事業所		