
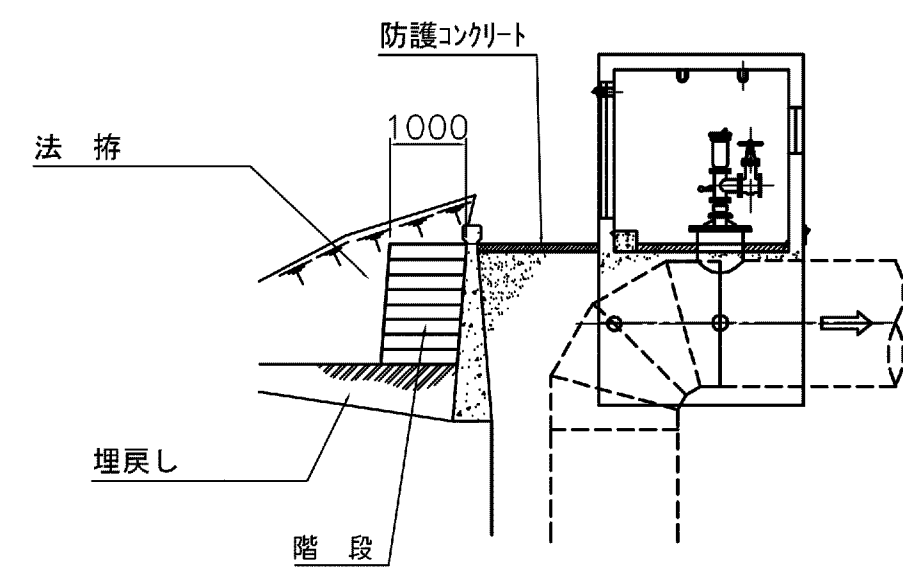
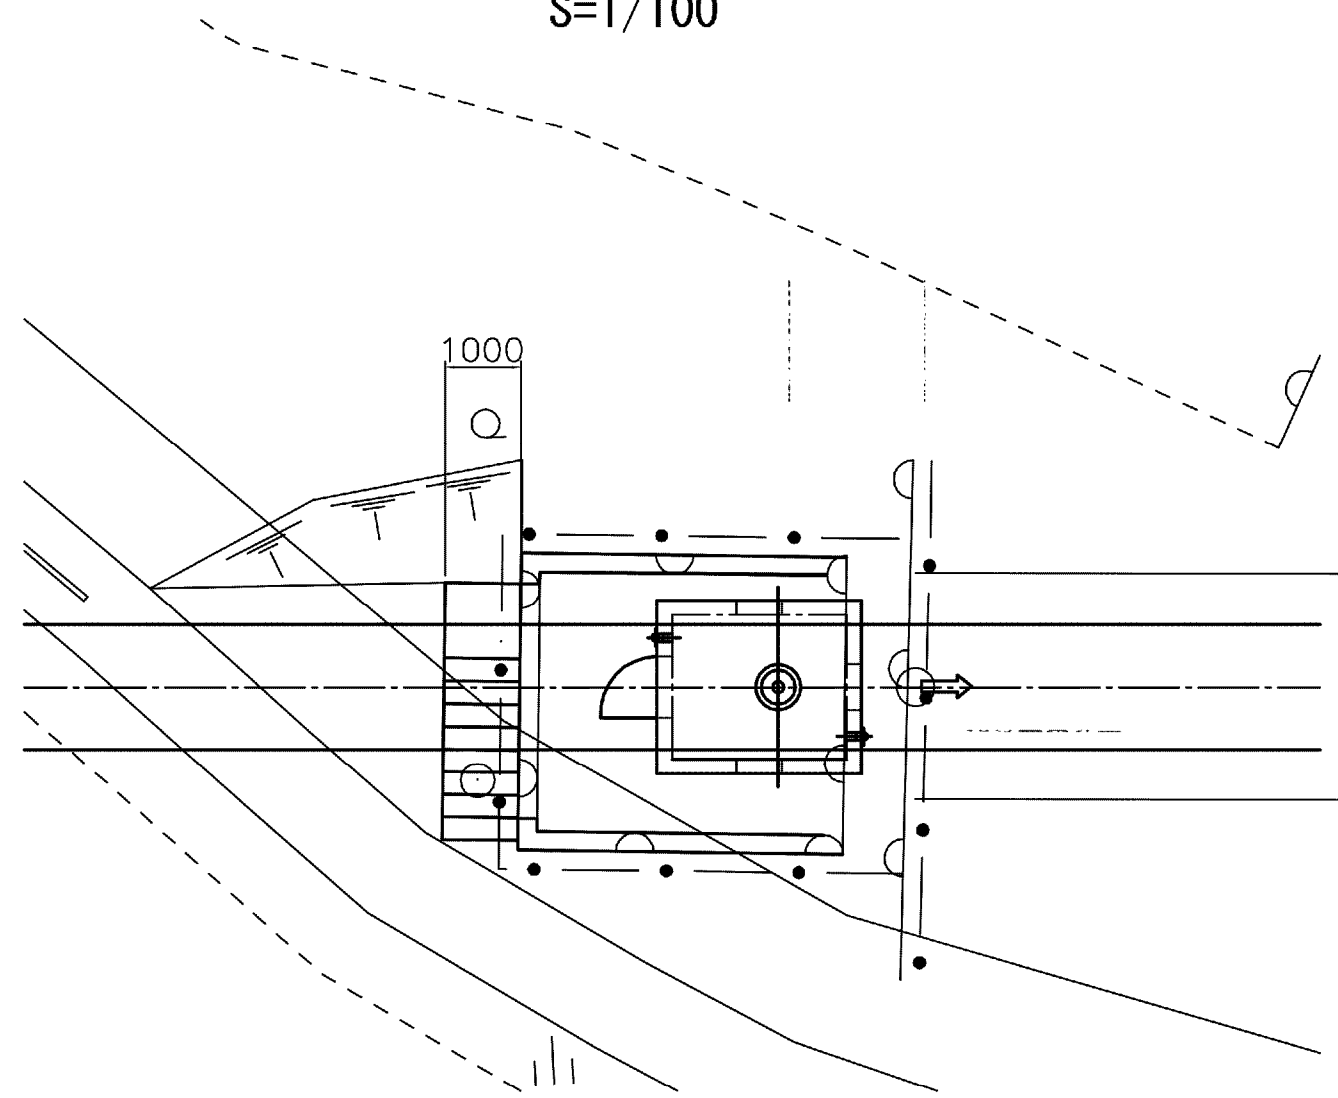


56号空気弁工構造図


階段詳細図

$$S=1/100$$


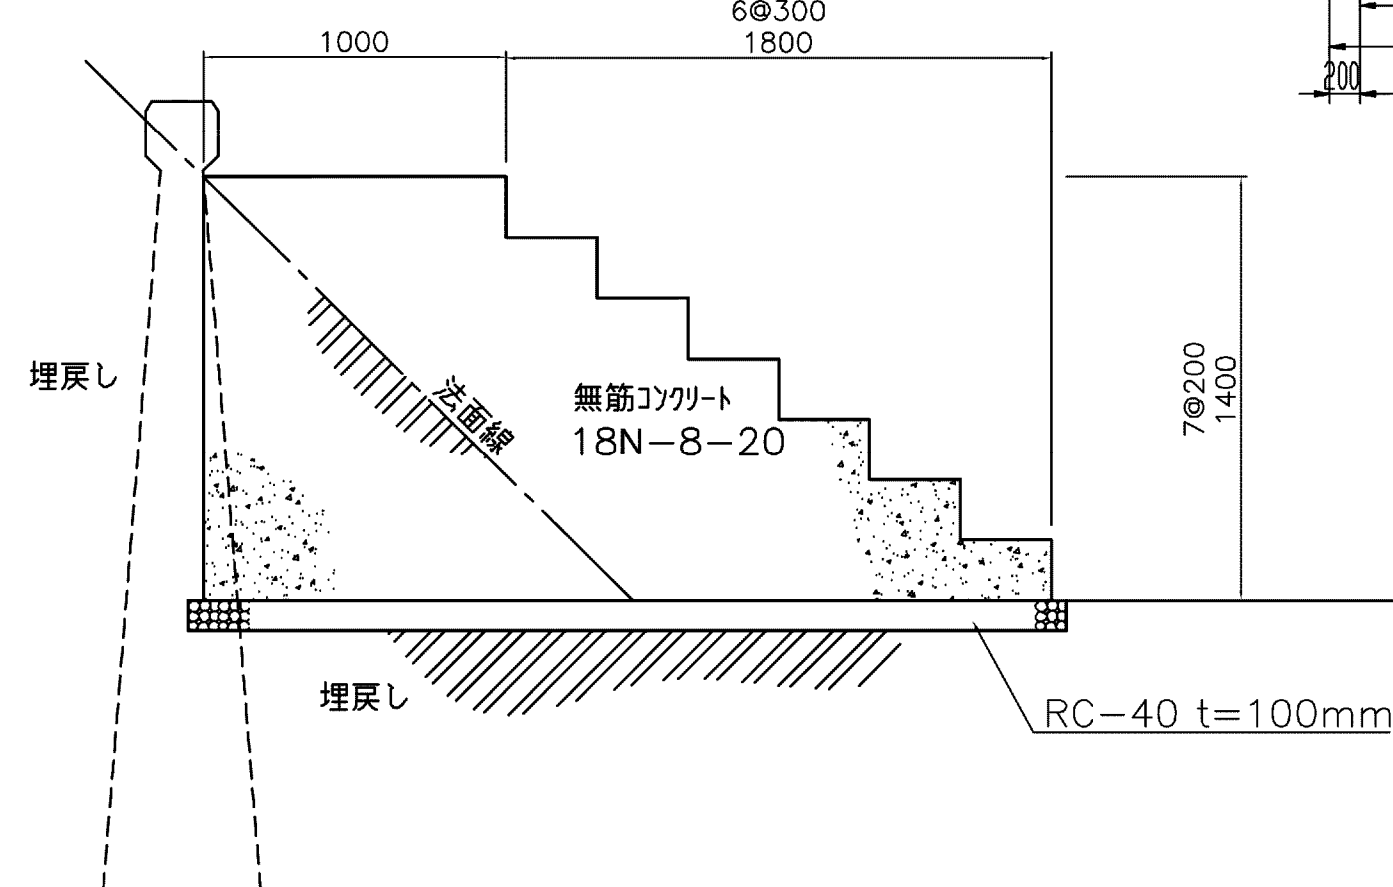
平面图

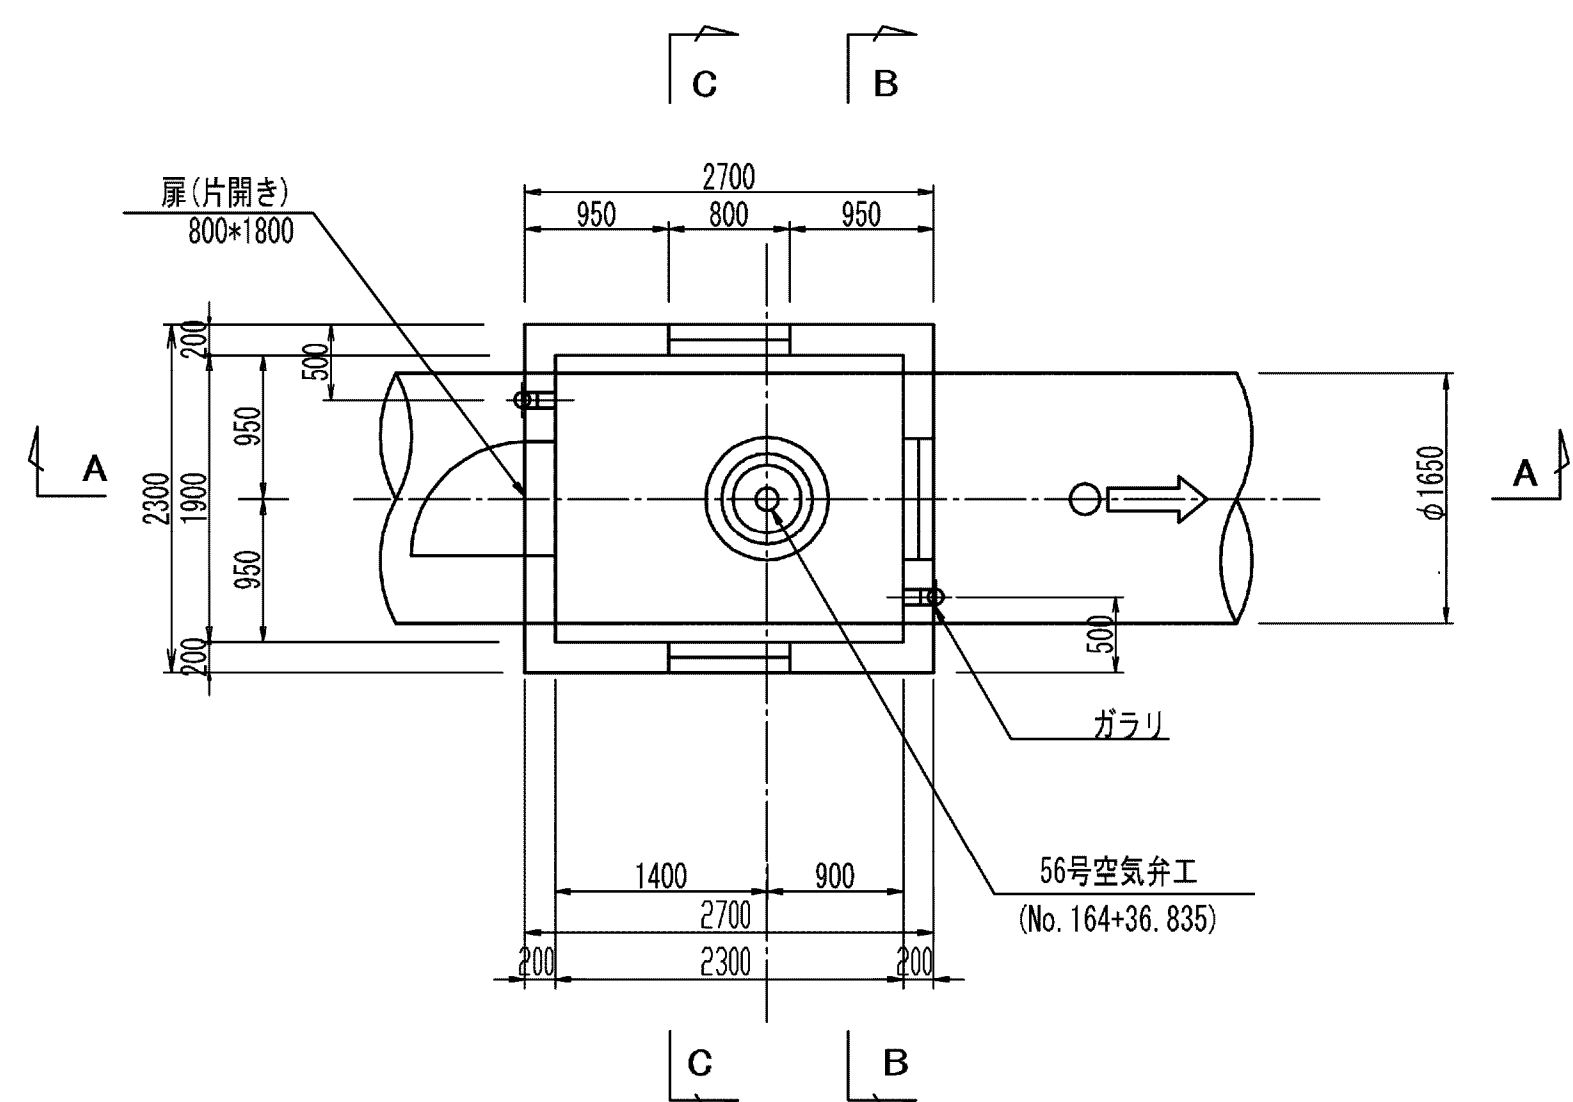



平断面図

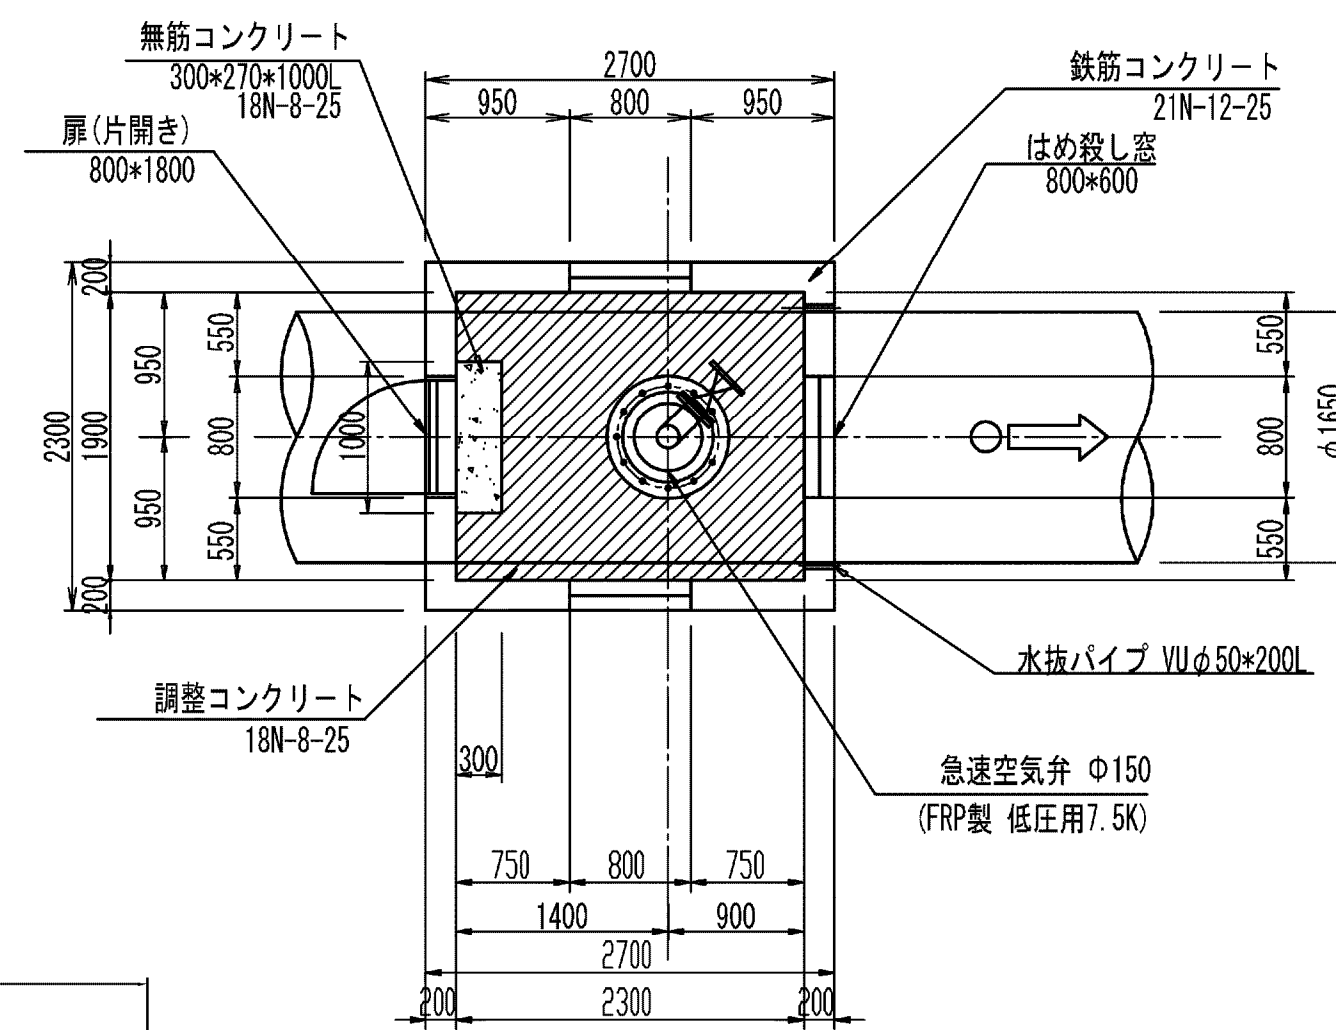


階段断面図

$$S=1/25$$


A - A

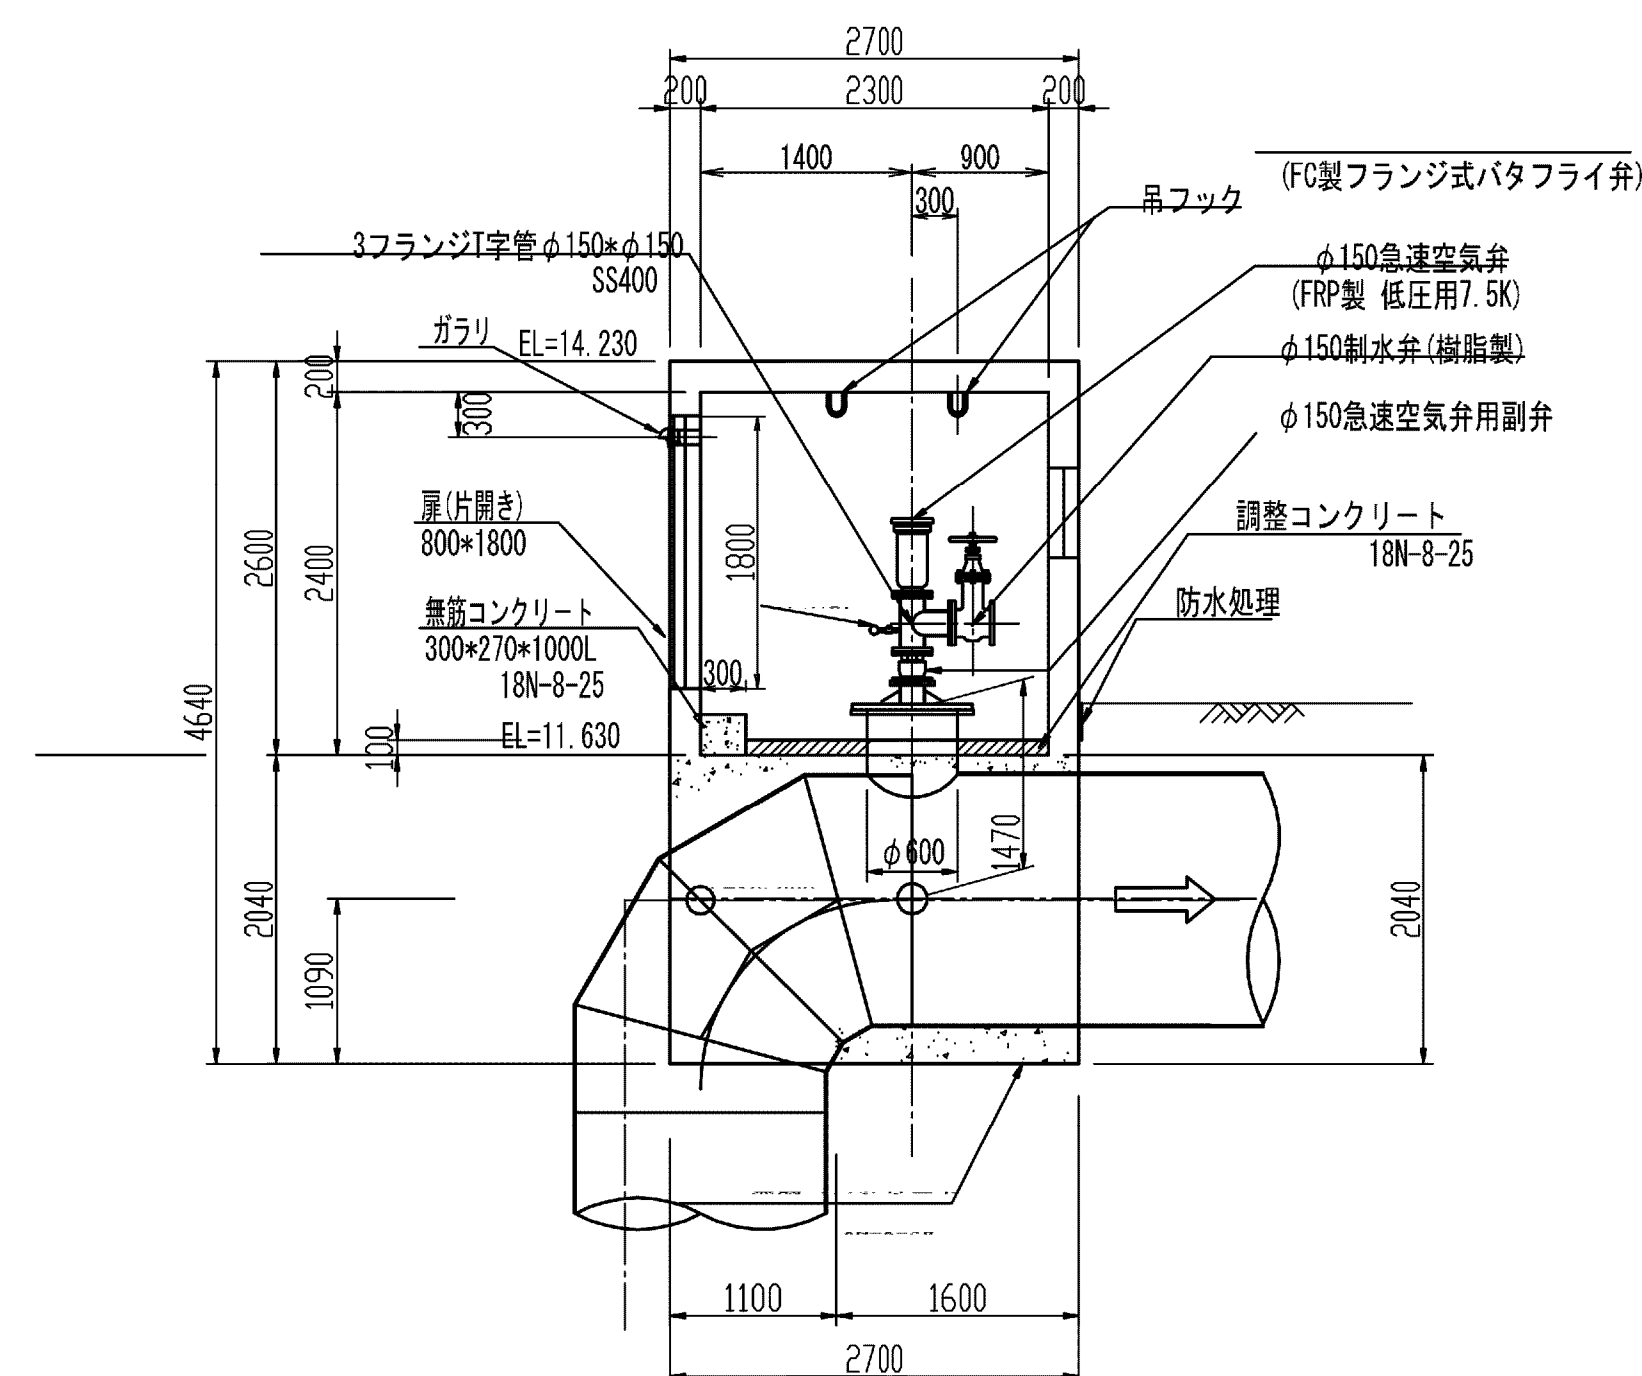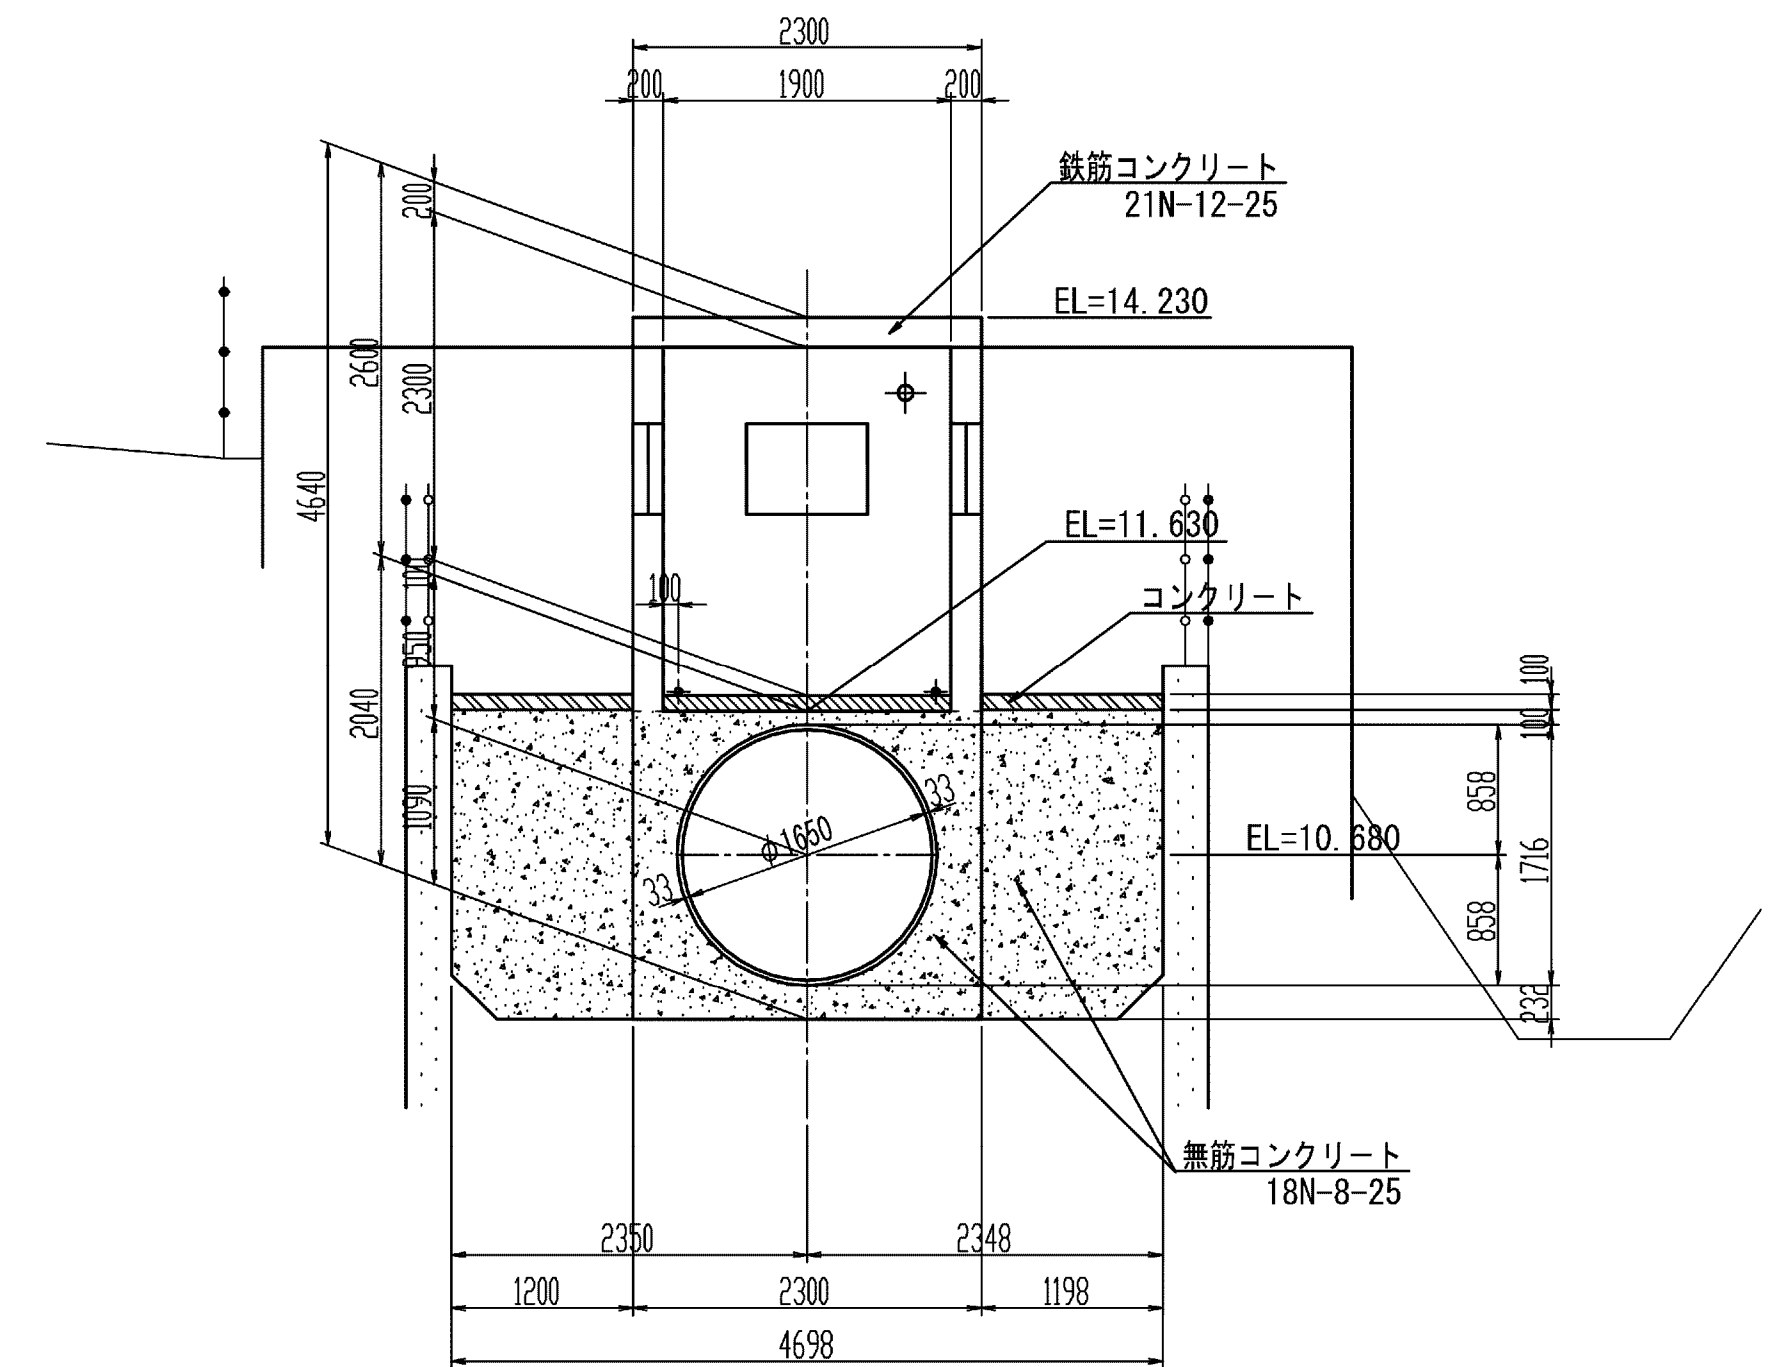B - B

C - C

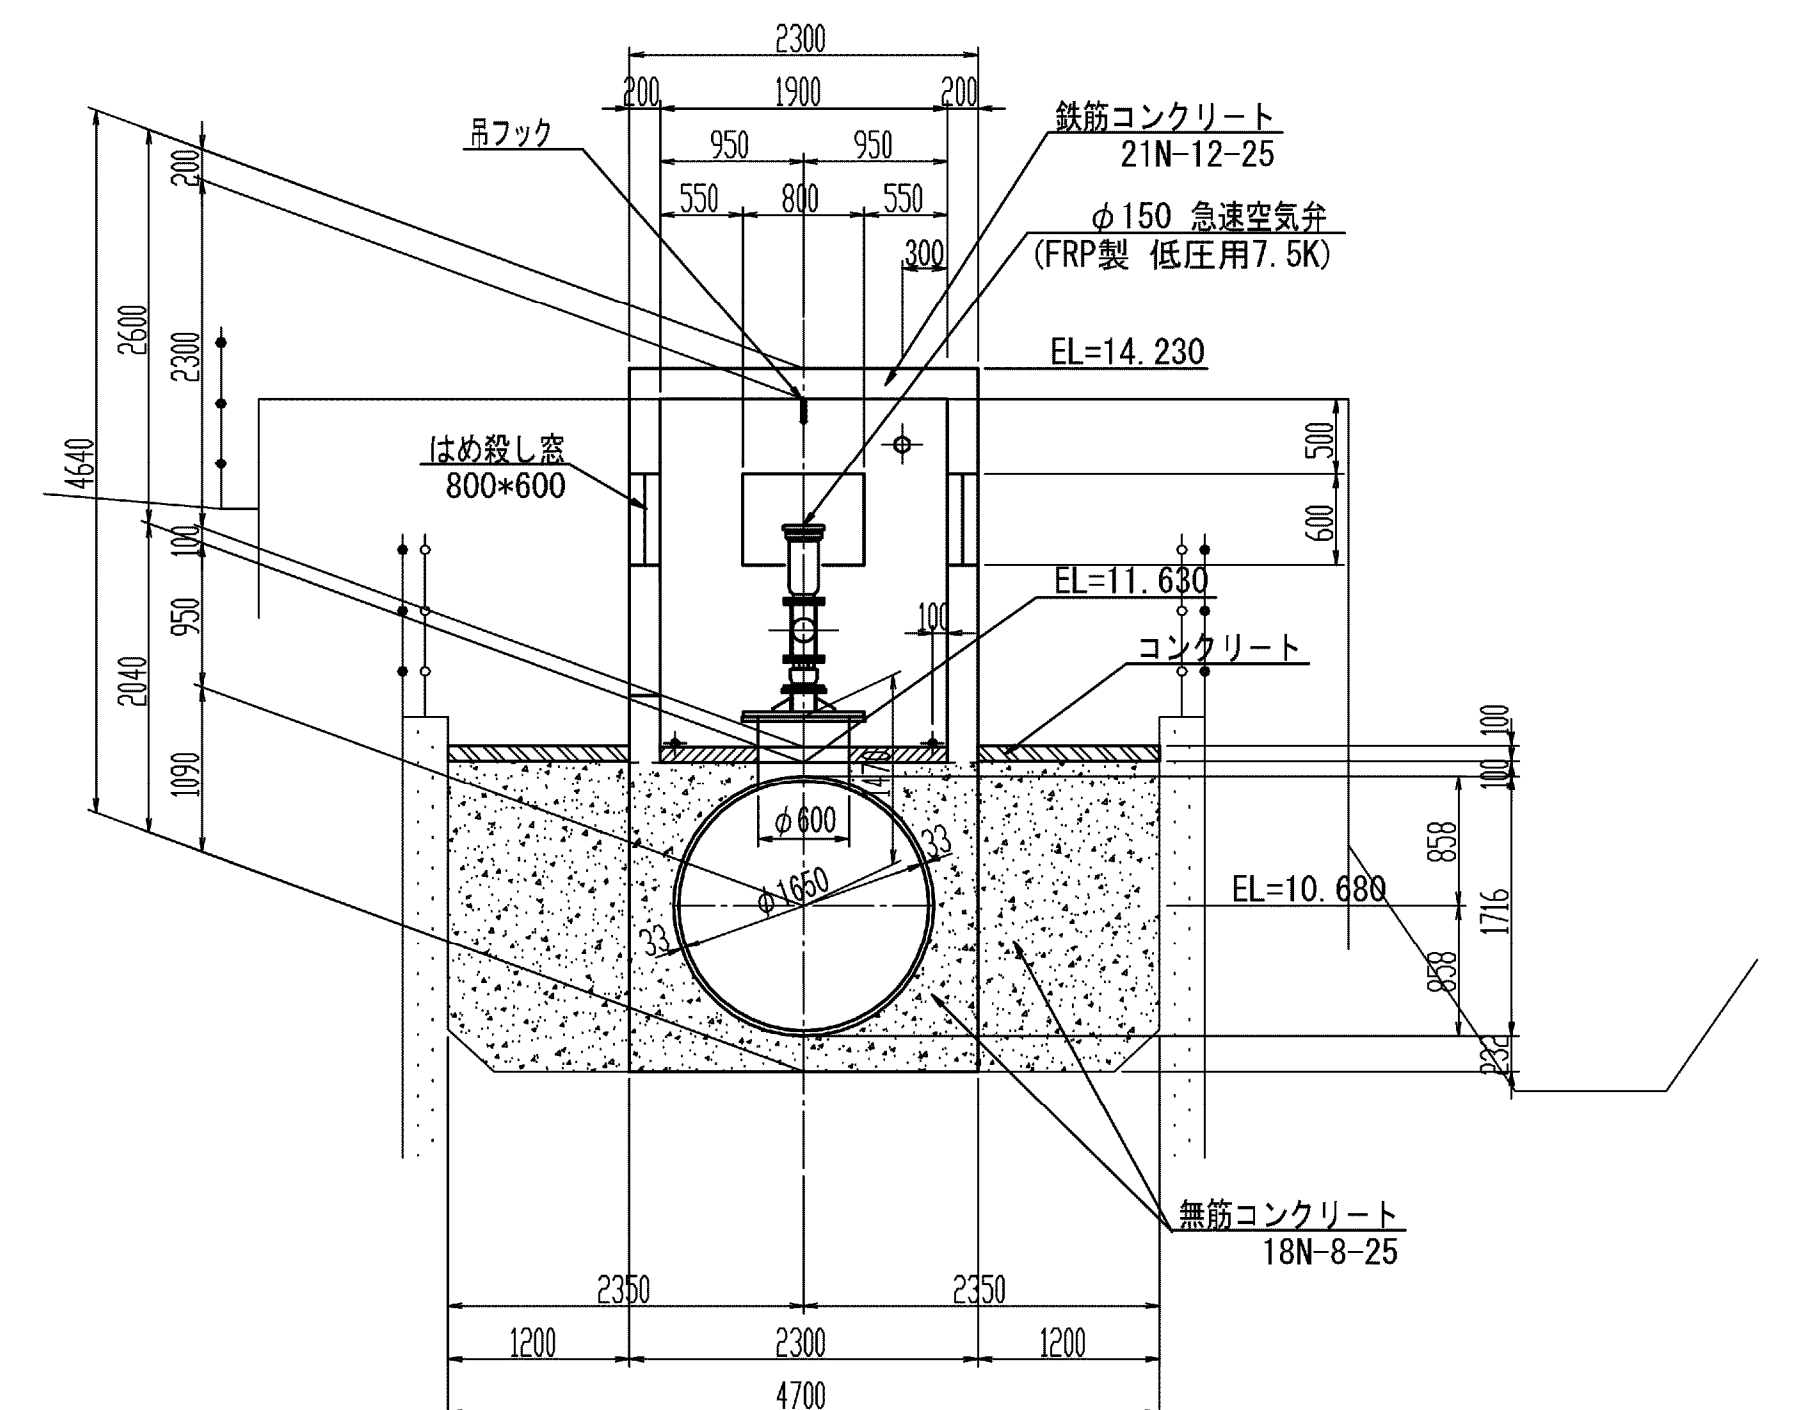

注)本設計の標高は「H17の測量成果」によるものである。
よって、上流区間(第3機場基準高)の標高とは 一律
- 19cm低い値となっている。
以上より、主要な地点の標高のみ併記した。
・カッコあり：第3機場基準高による値
・カッコなし：H17測量成果による値

施設名	南部幹線用水路 (0312100-1100-20)		
図面名	56号空気の井構造図		
作成年月	平成26年 3月		
縮尺	A1 1:500 A2 1:707	図面番号	8-222/599
作成者	関東農政局 両総農業水利事業所		