
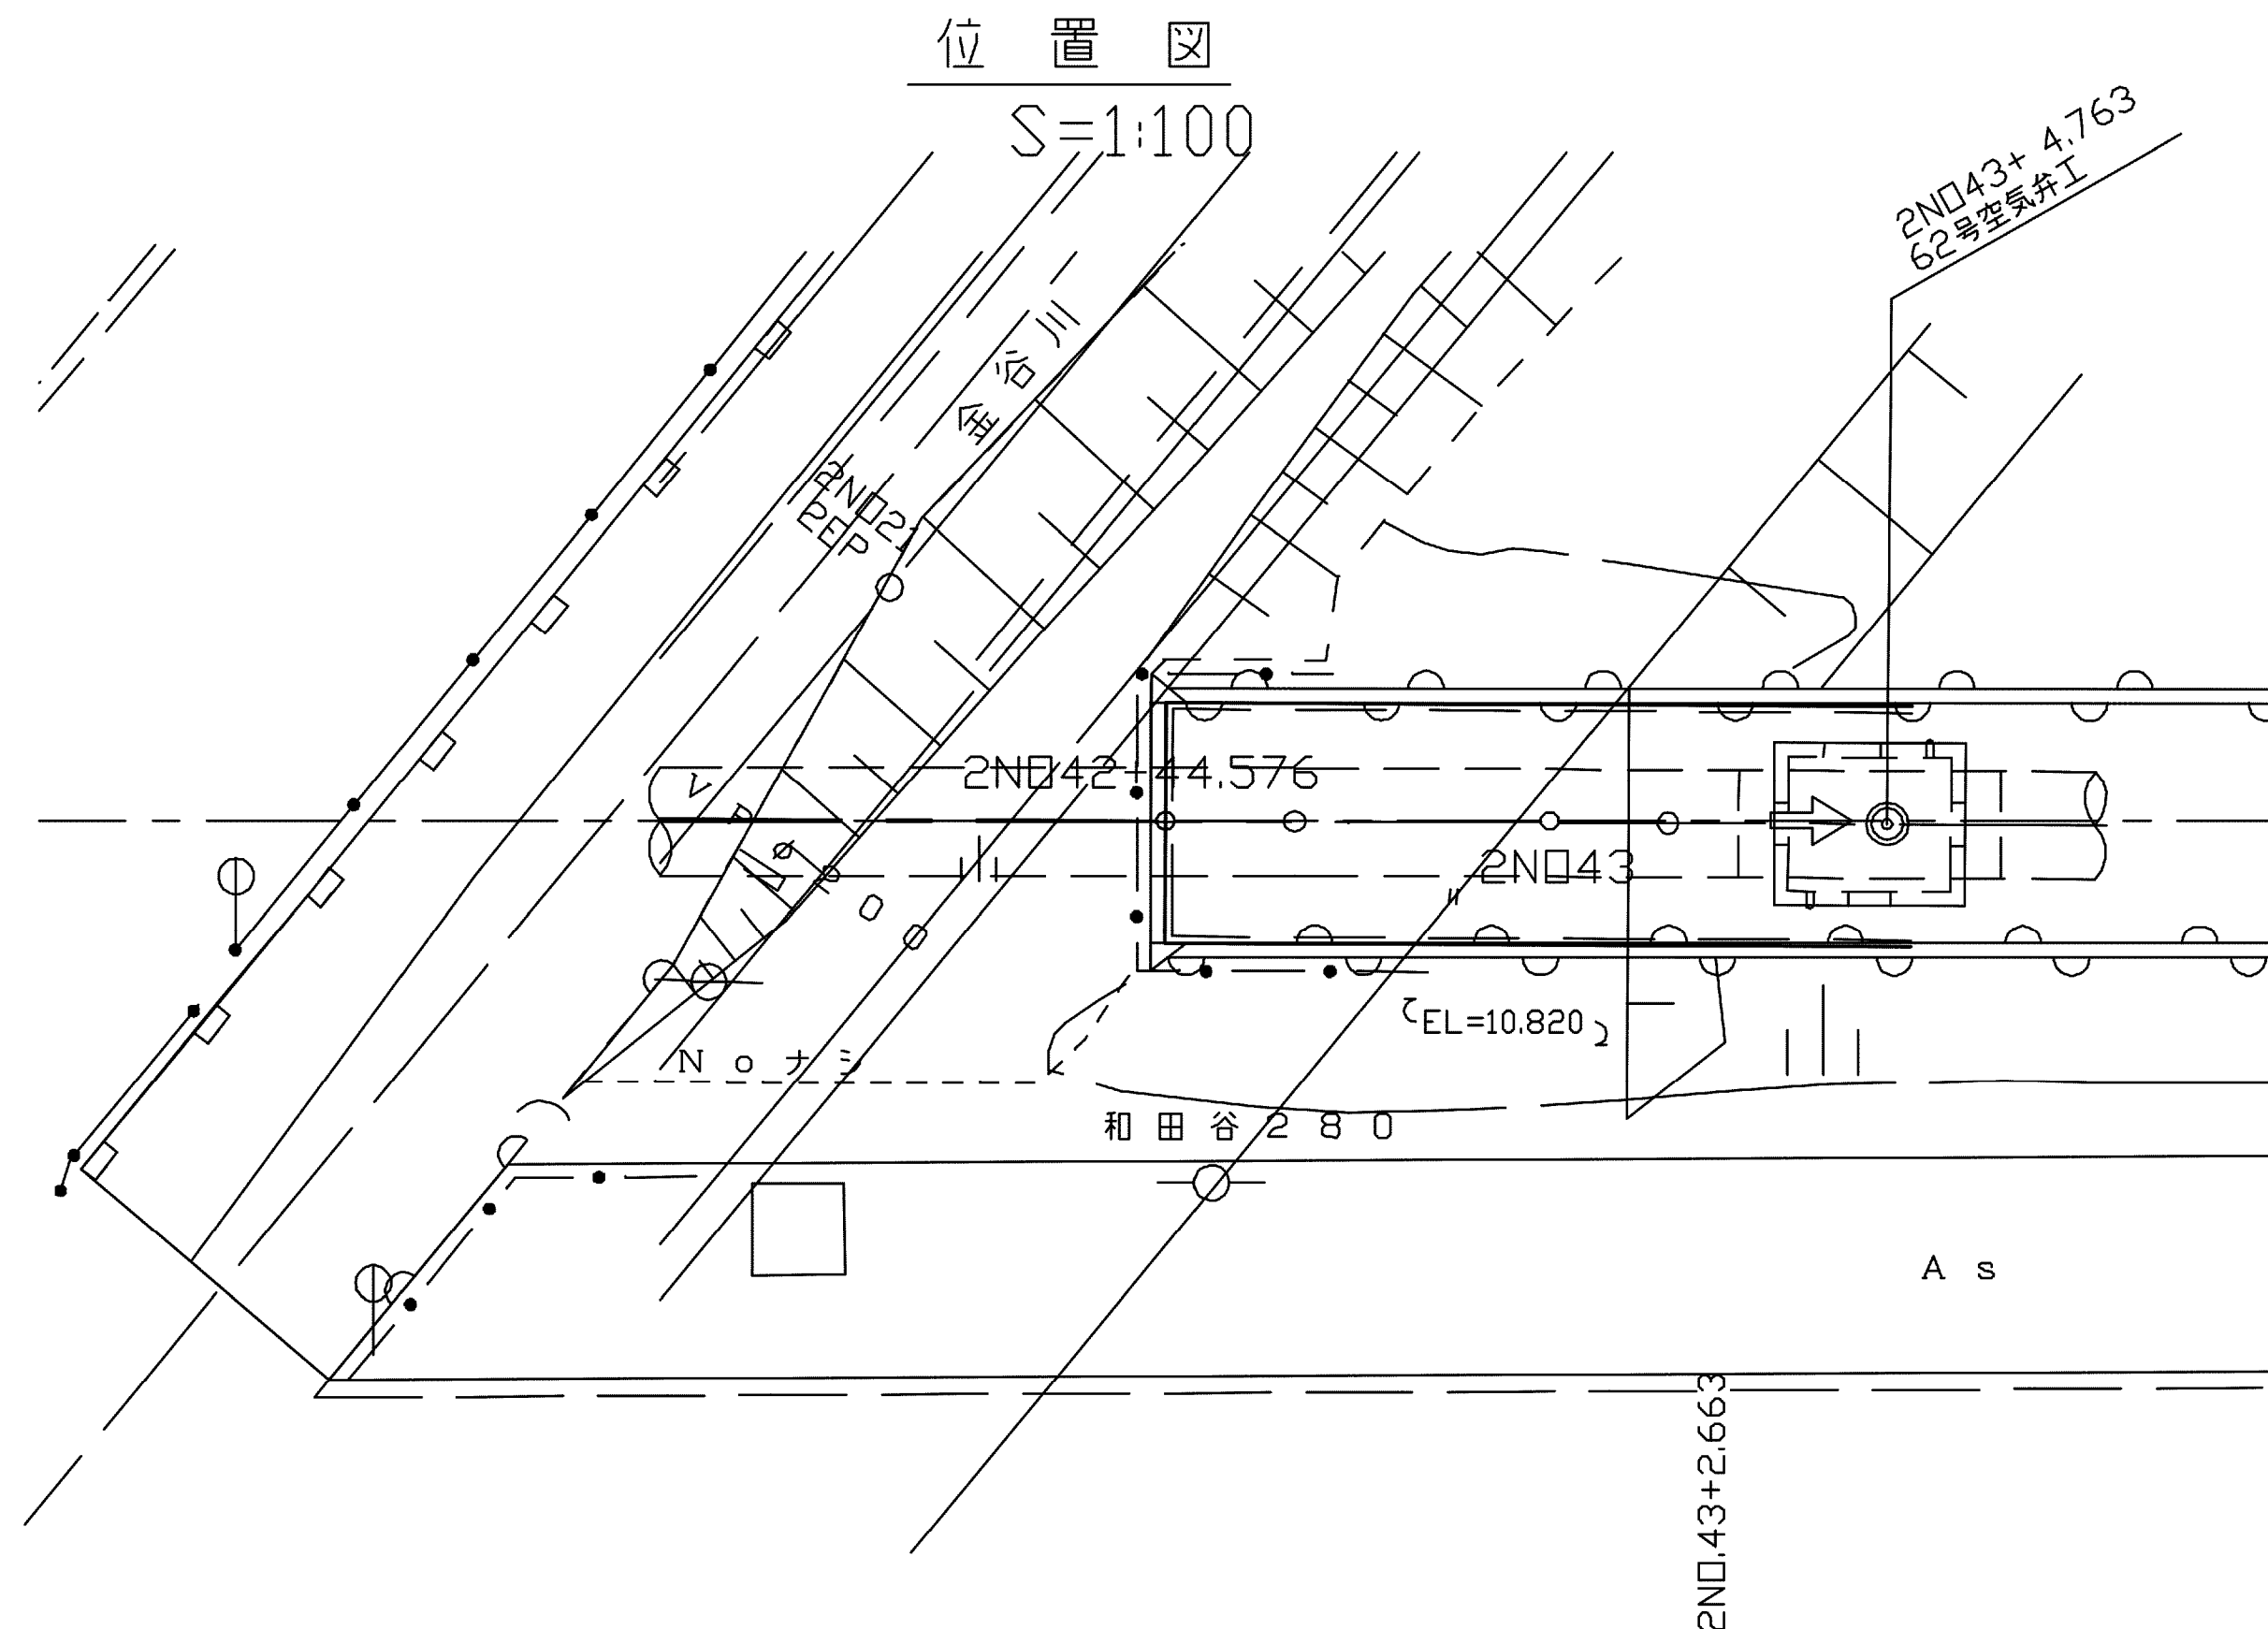
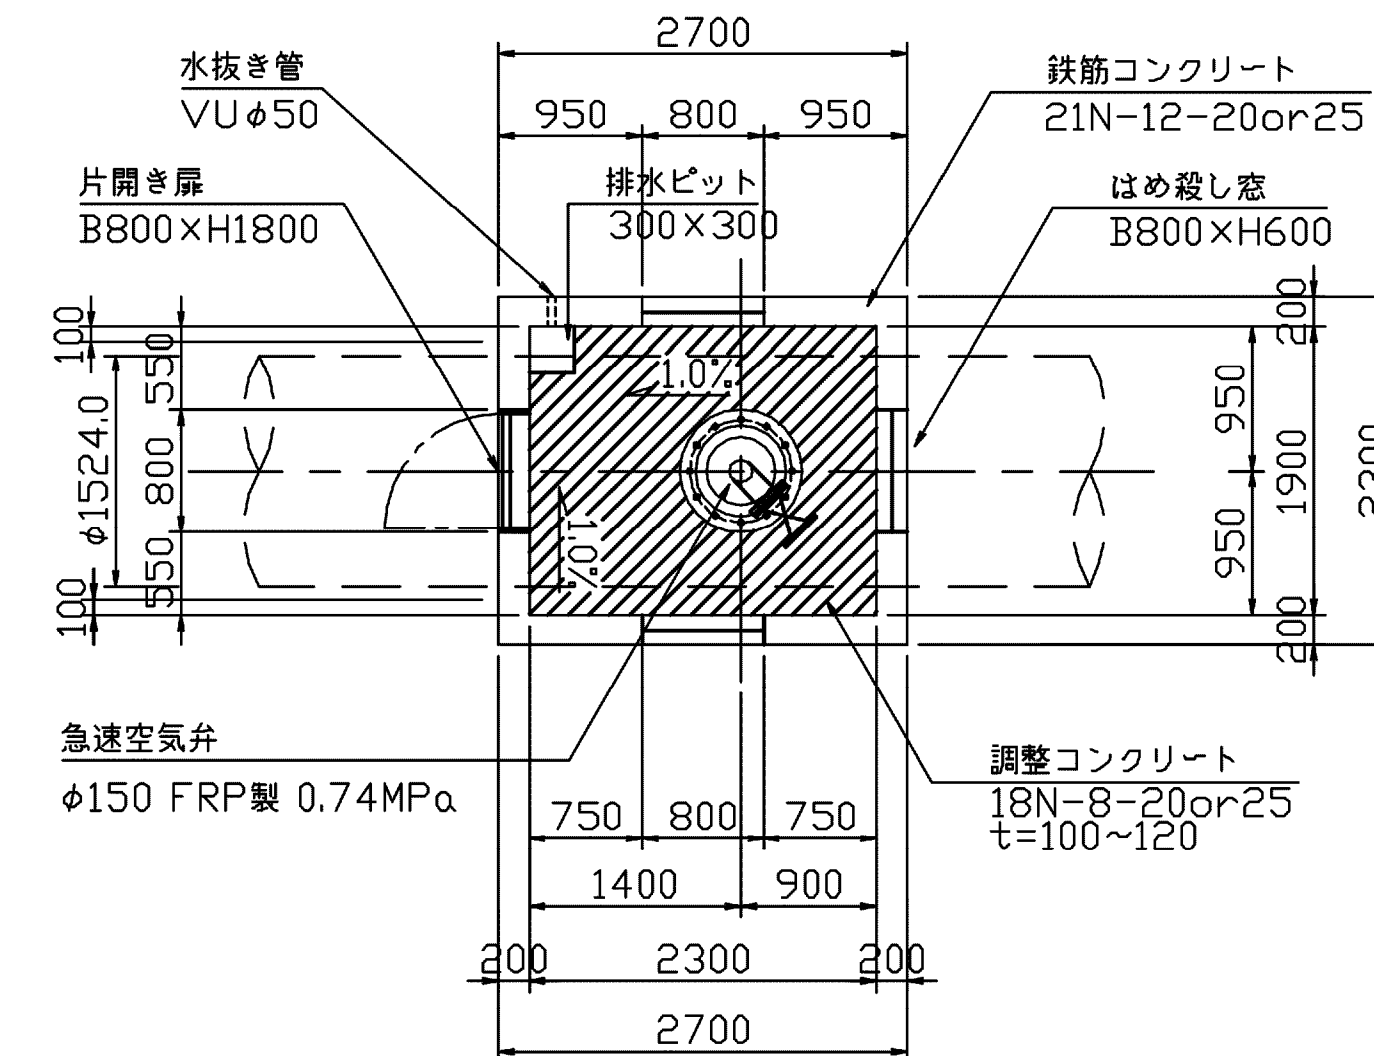





S=1 : 50

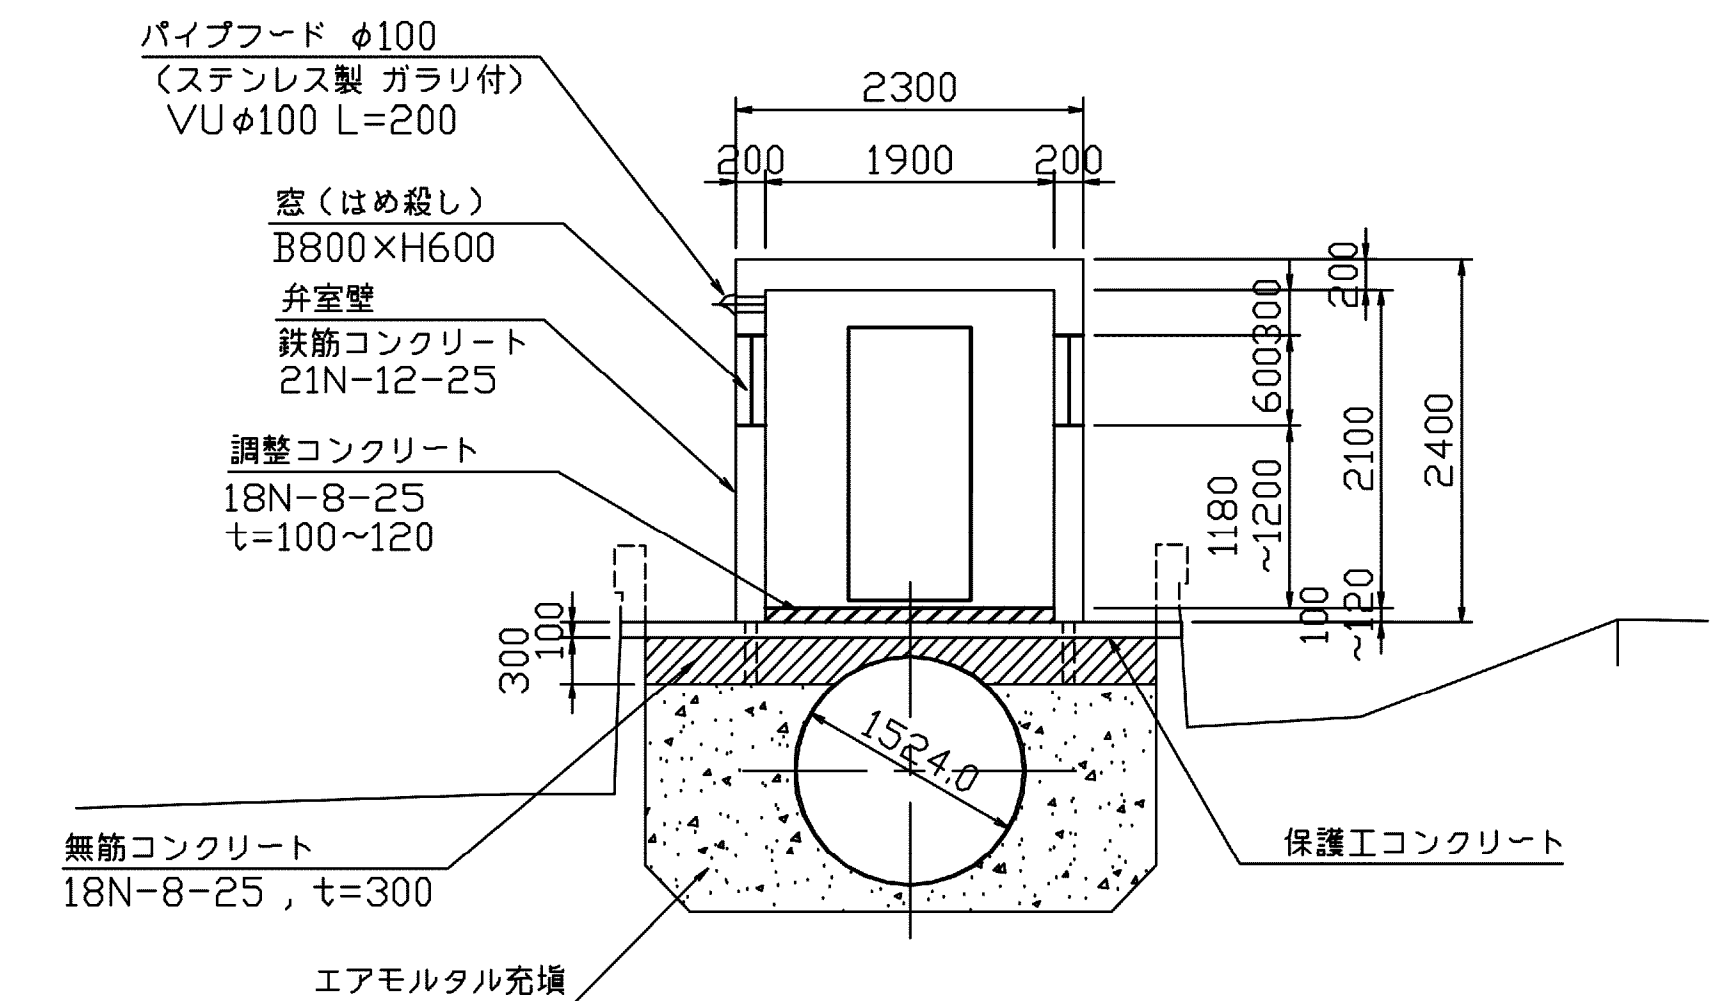

平断面图


$$\frac{B}{B}$$


平面図

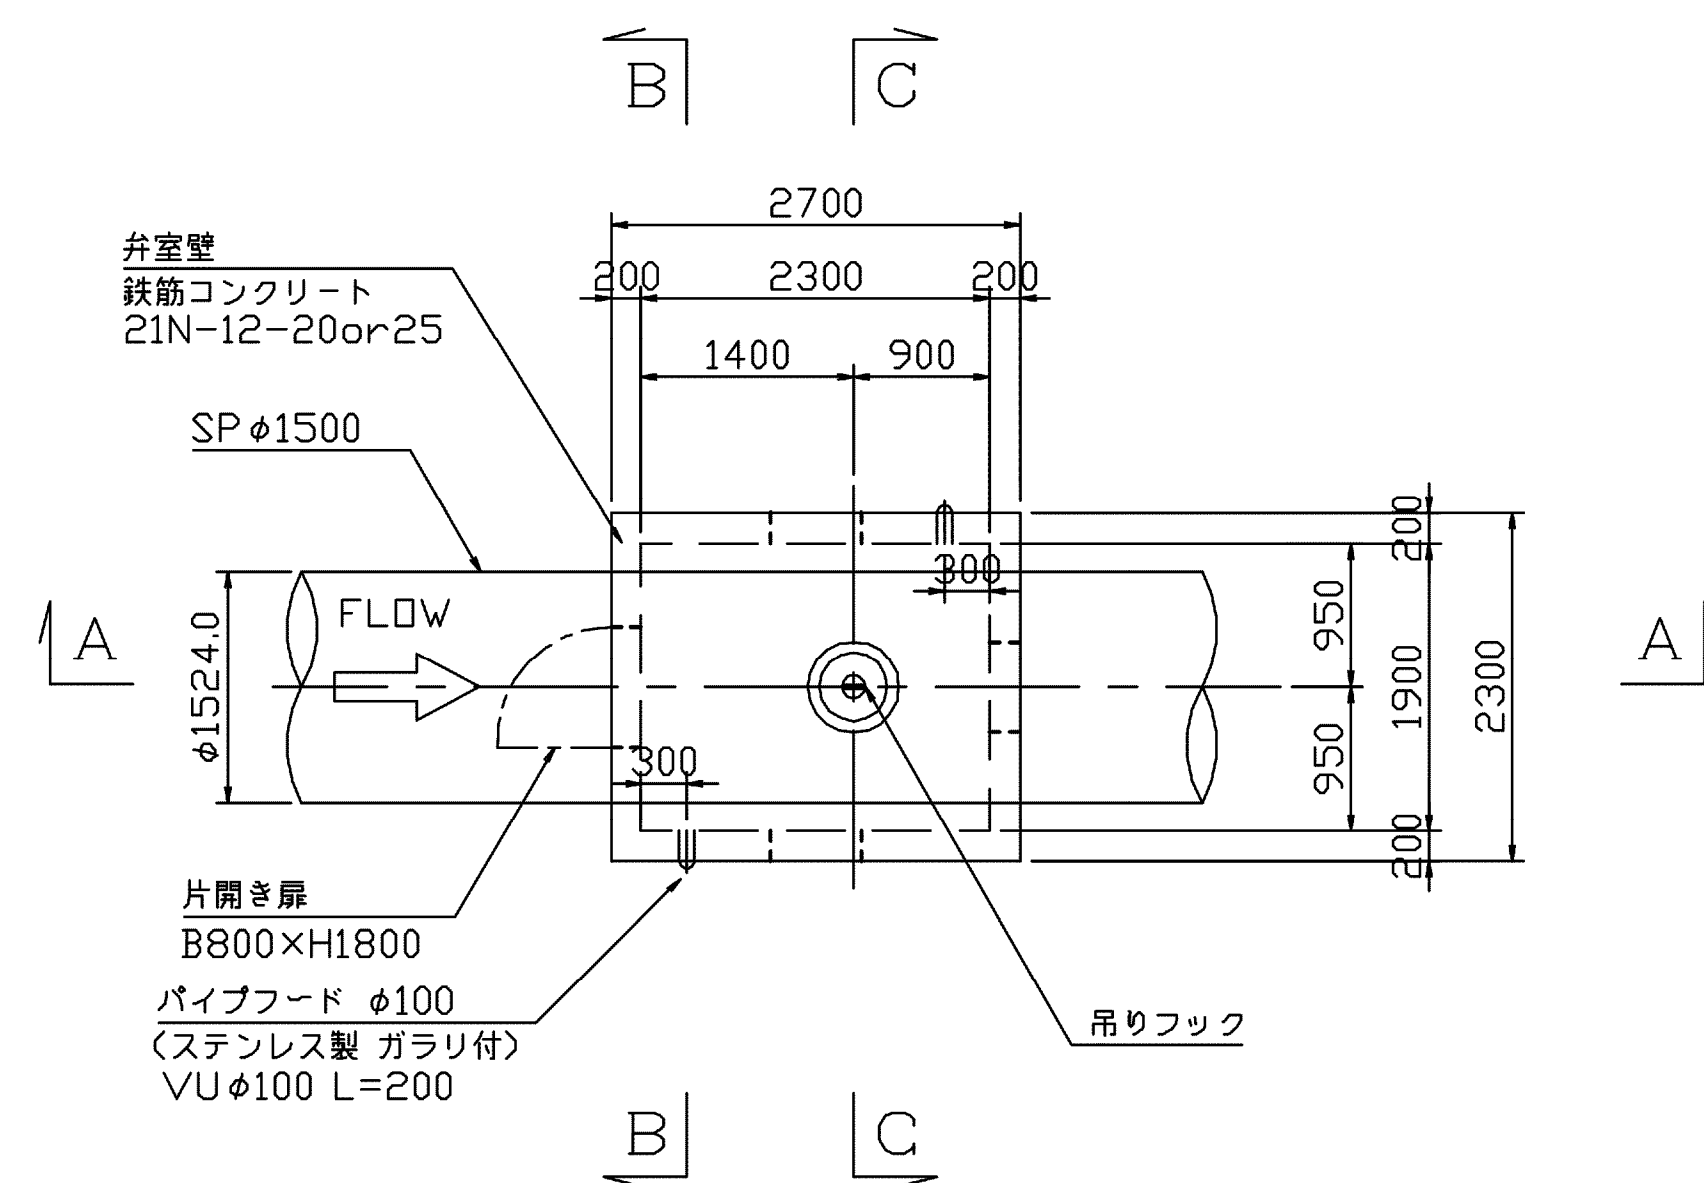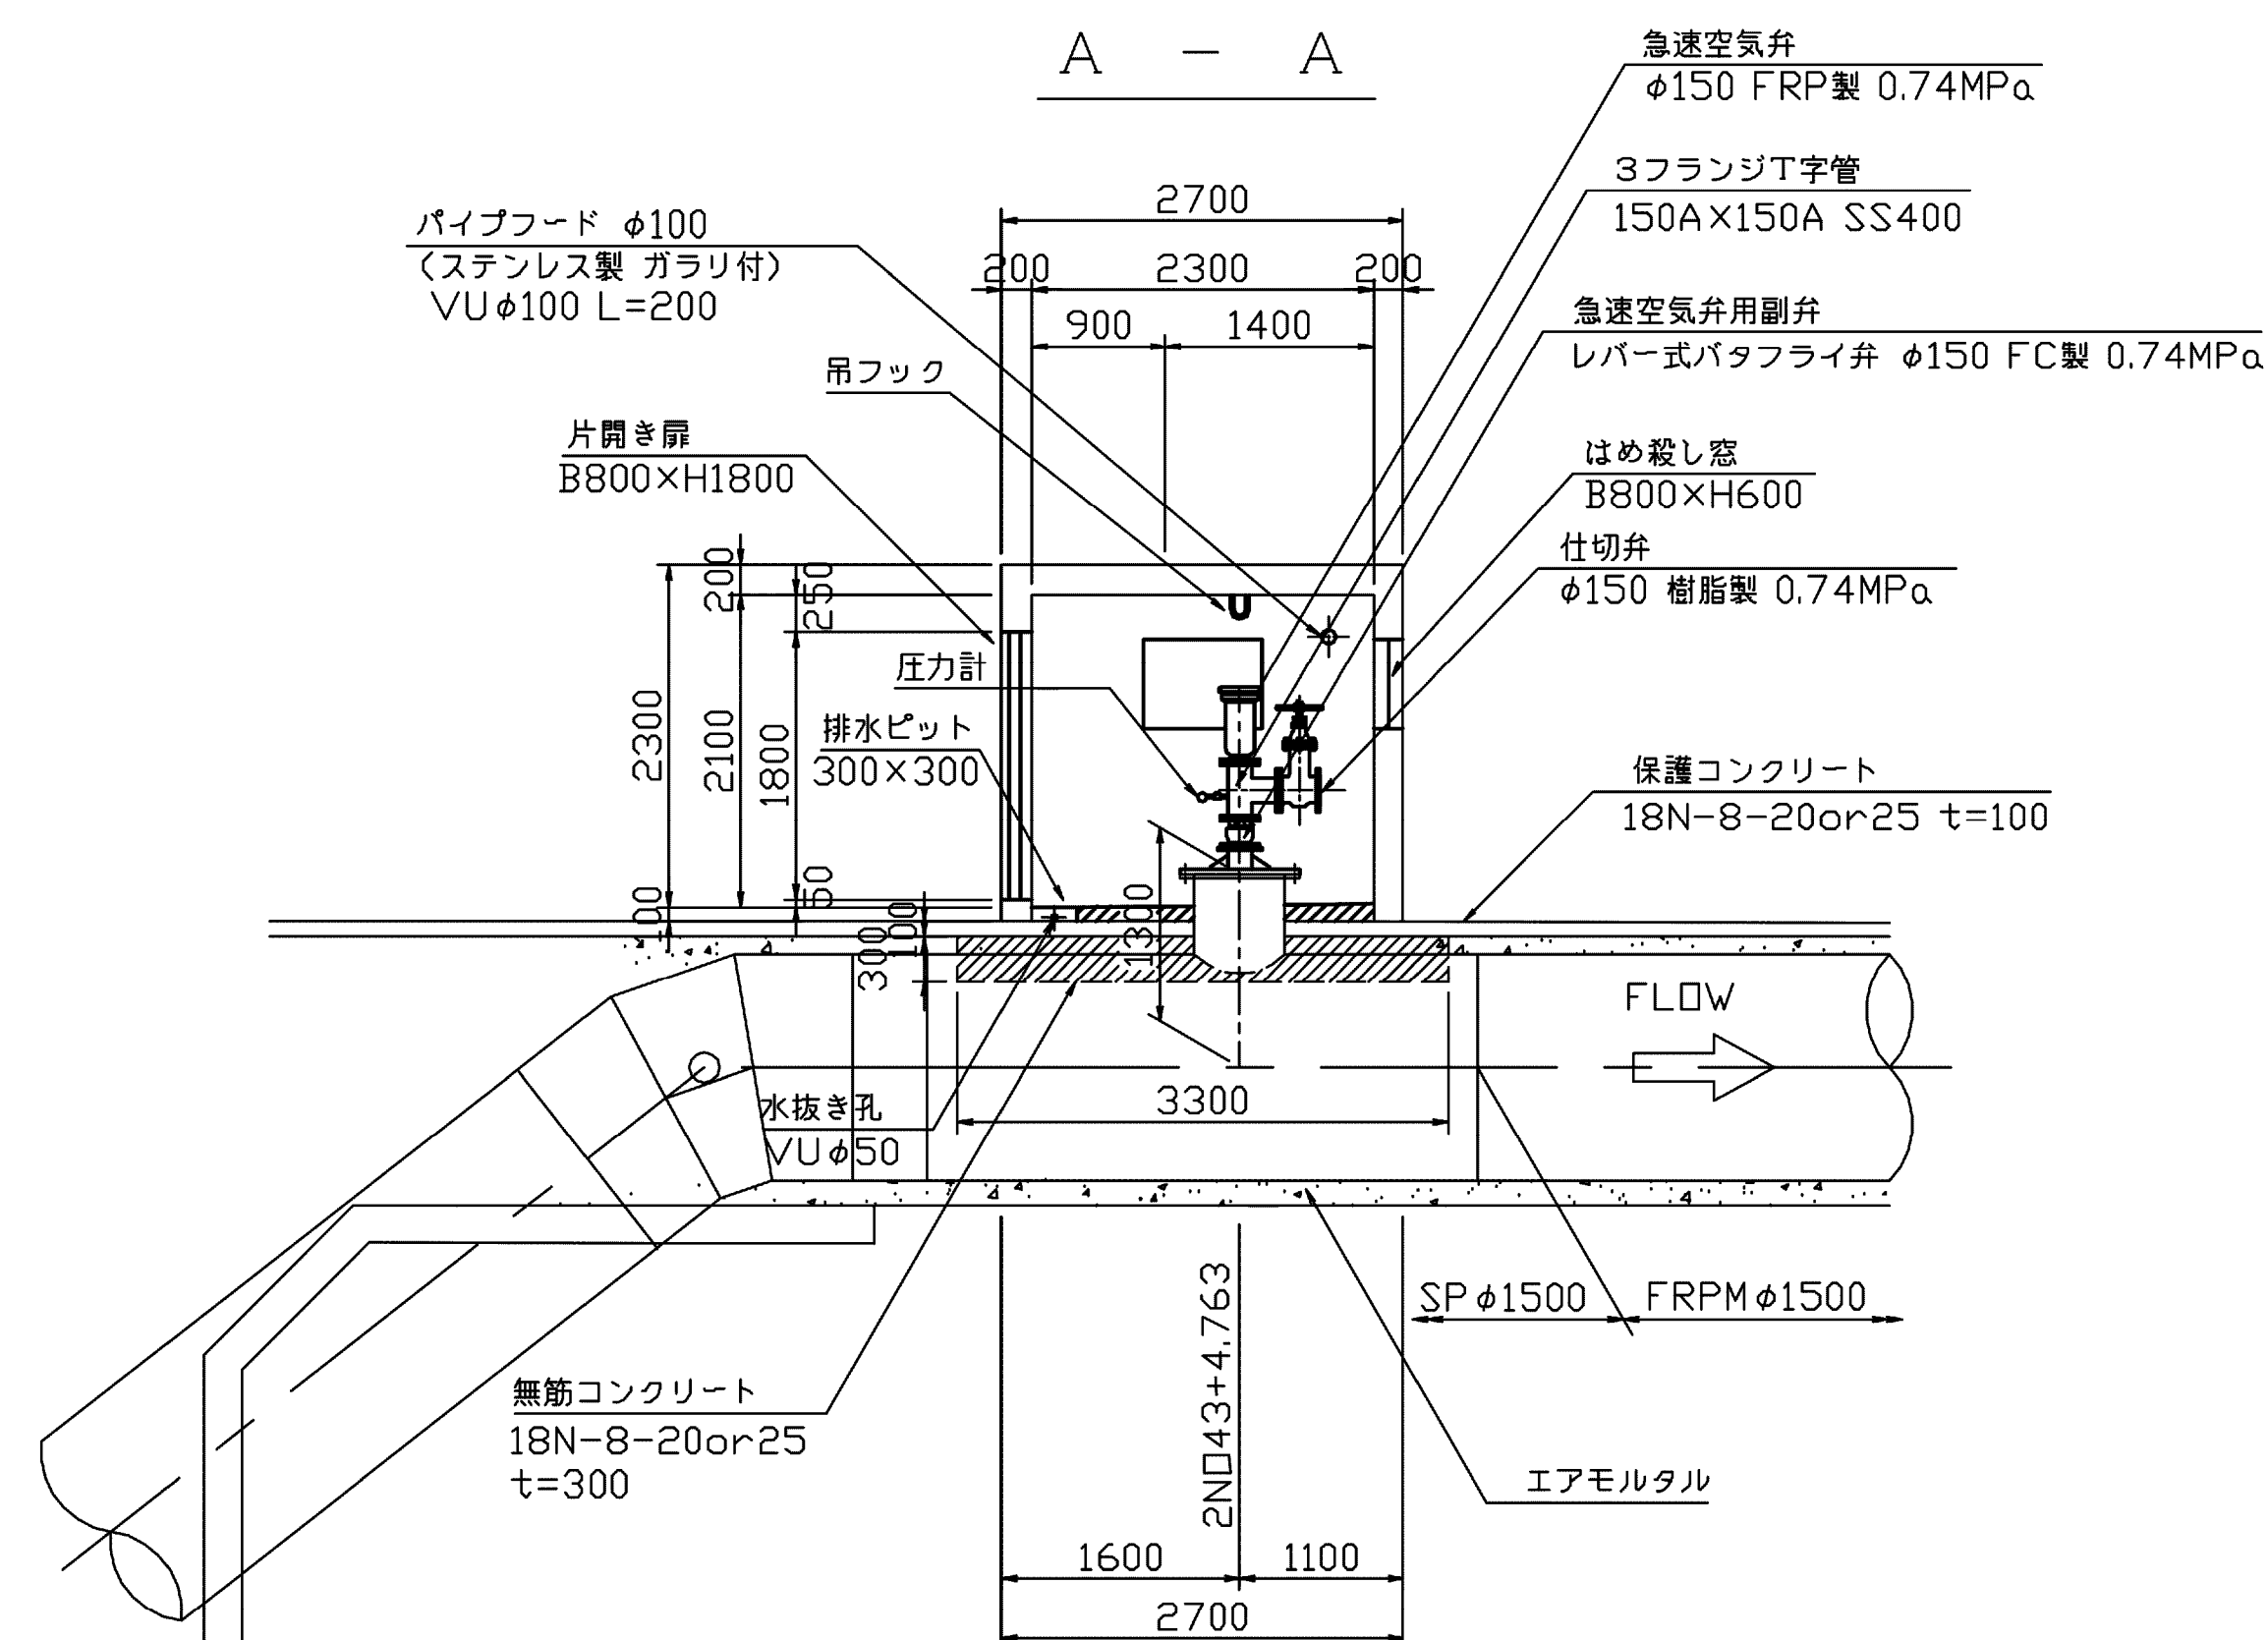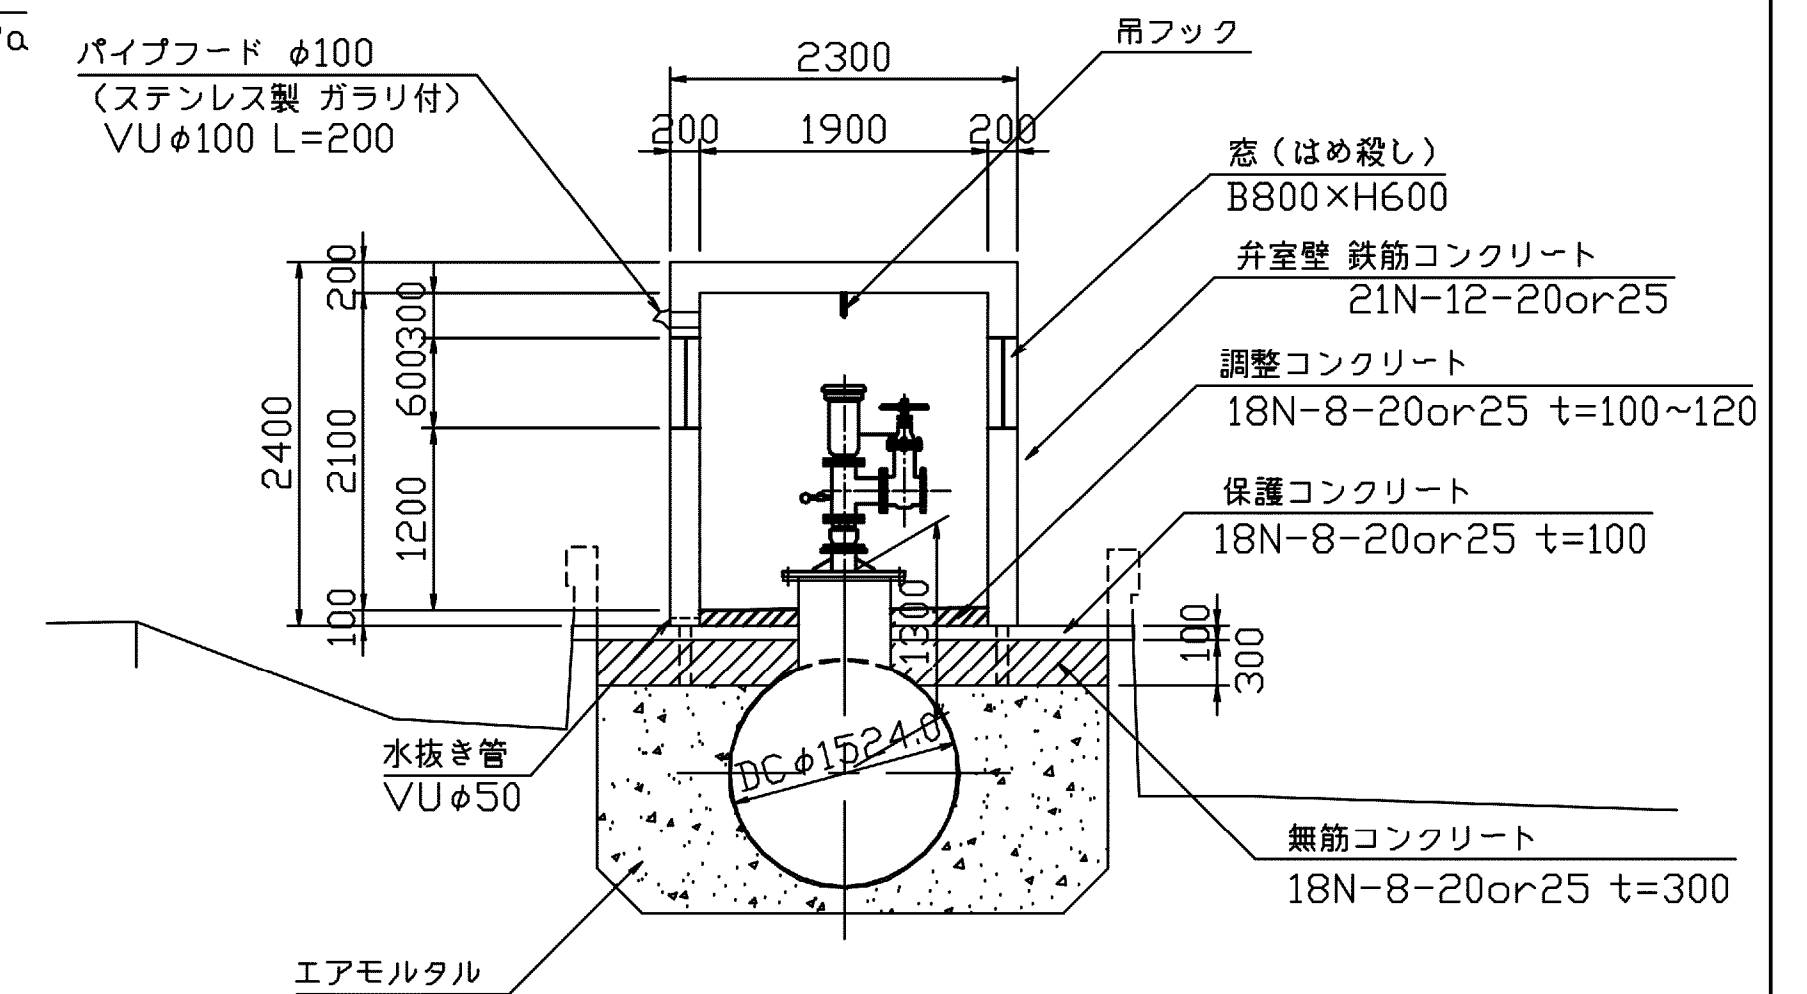
$$A - A$$

$$C - C$$


施設名	南部幹線用水路 (0312100-1100-20)		
図面名	62号空気弁工構造図		
作成年月	平成26年 3月		
縮尺	A1 1:500 A2 1:707	図面番号	8-284/599
作成者	関東農政局 両総農業水利事業所		