



# 64号空気弁工構造図

(設NO. 63+0.090)

位置図 S=1:100

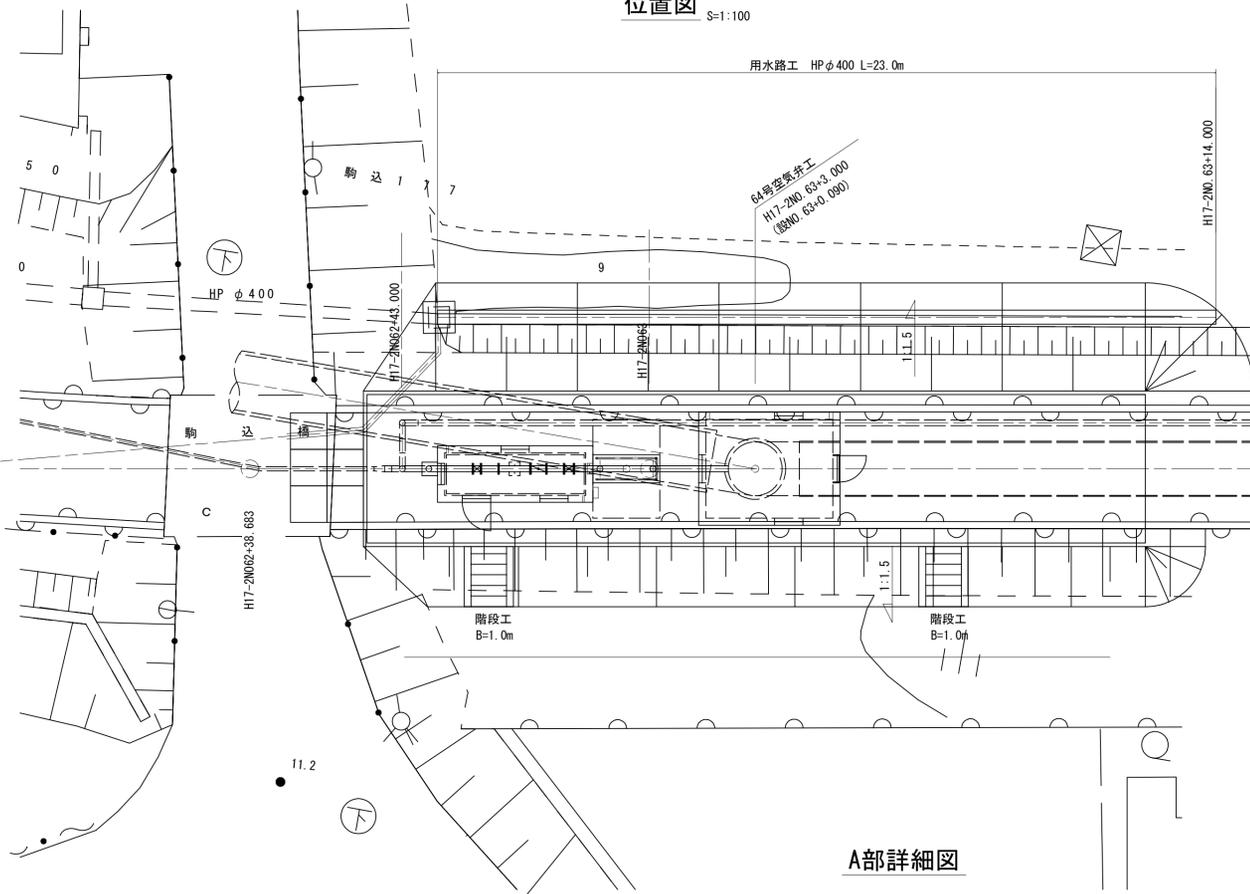


平面図 S=1:50

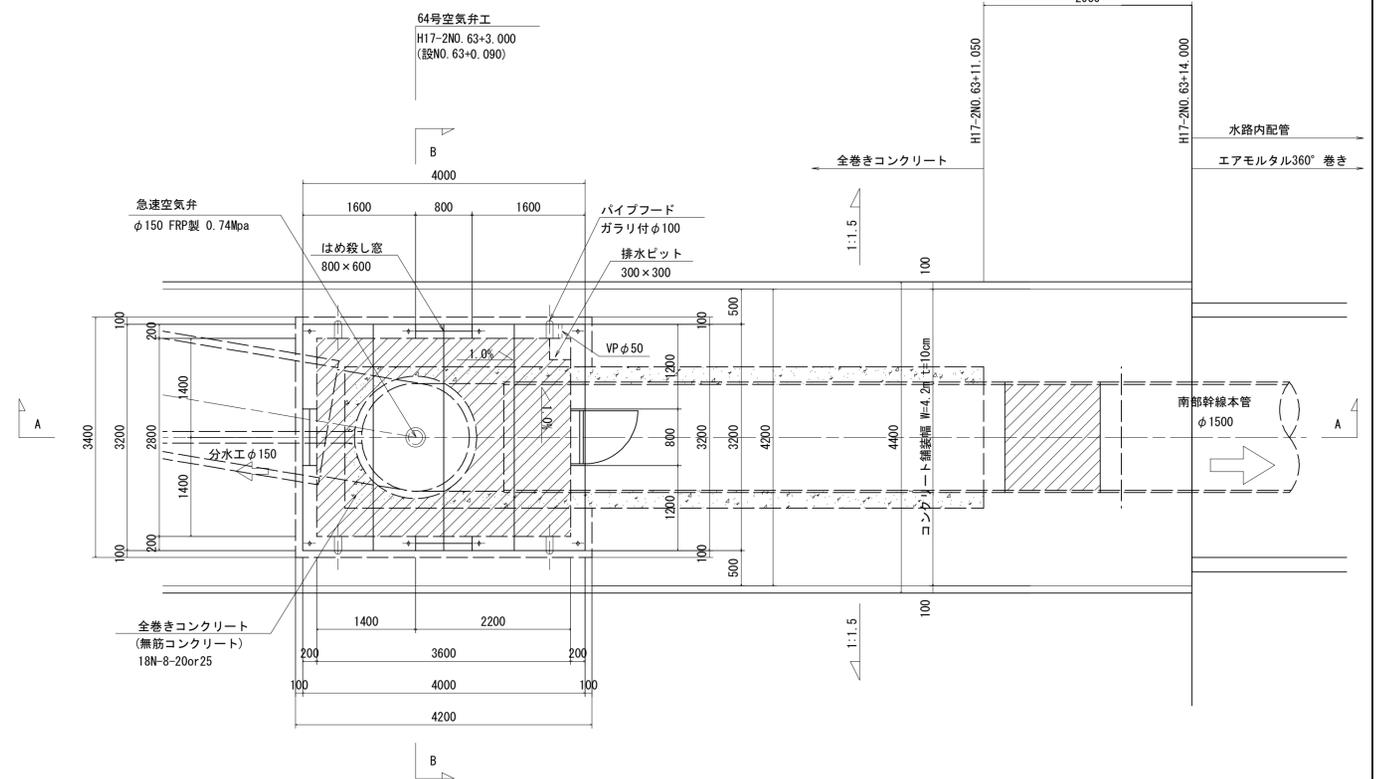


A部詳細図


B-B断面図 S=1:50

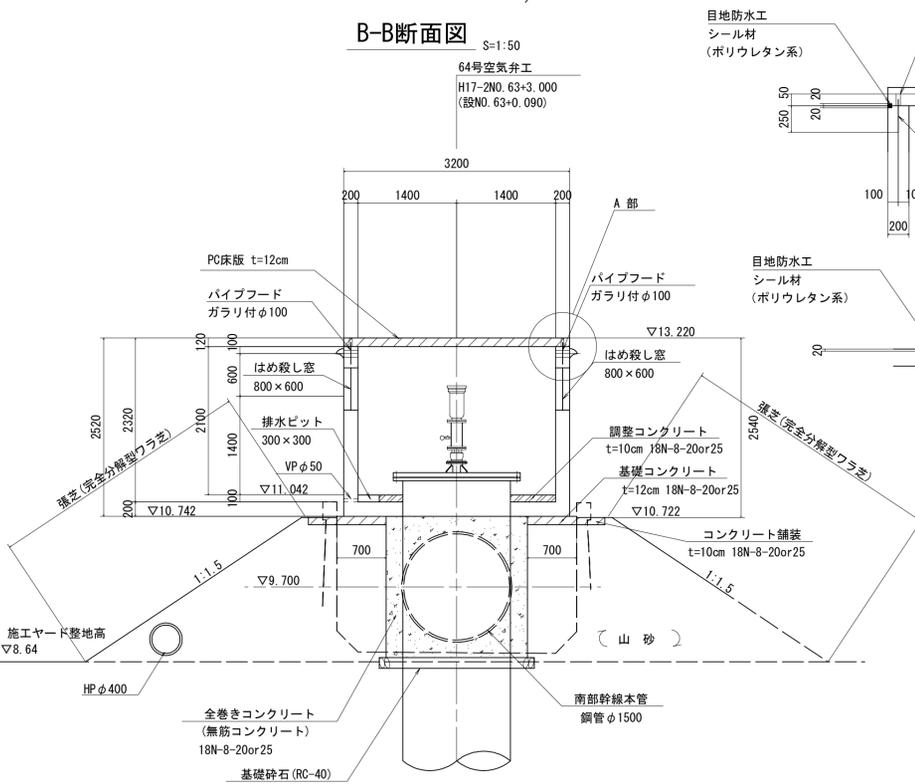

A-A断面図 S=1:50

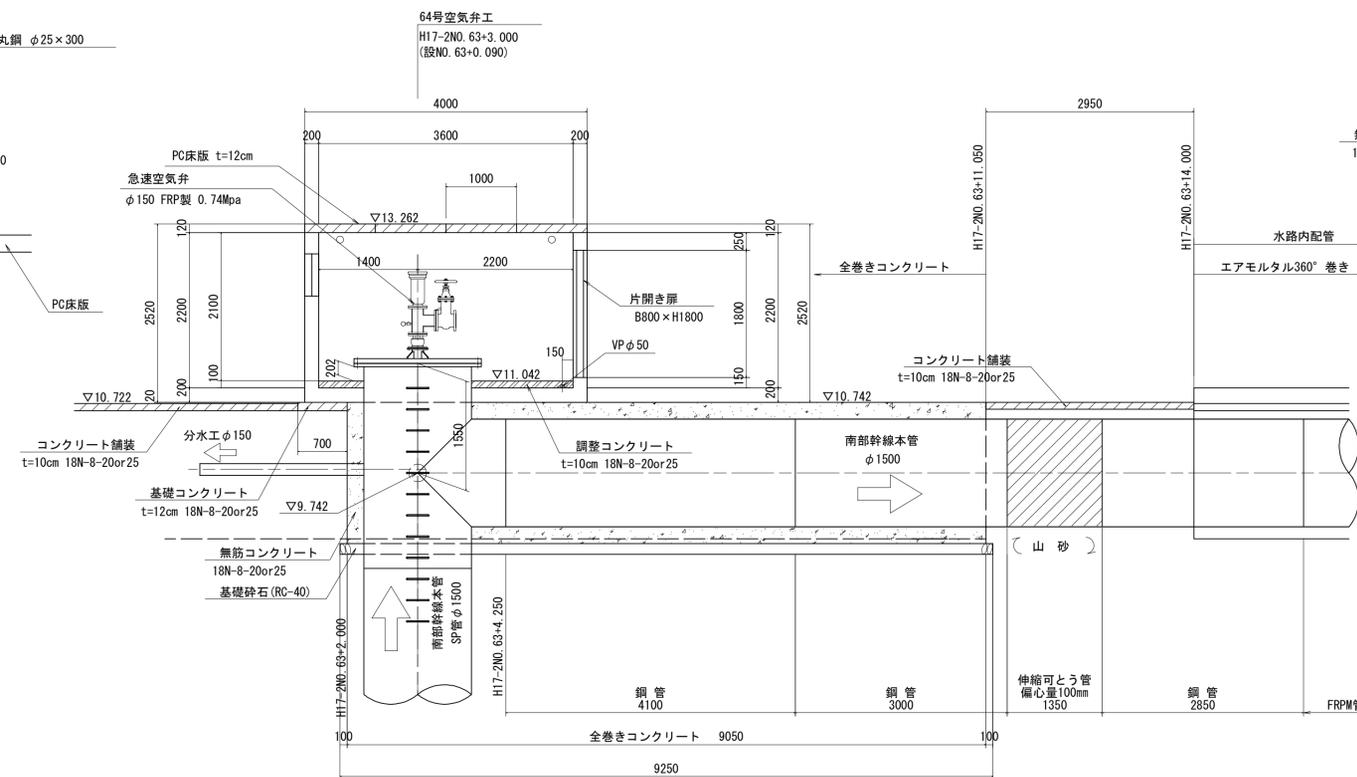

全巻きコンクリート標準図 S=1:50

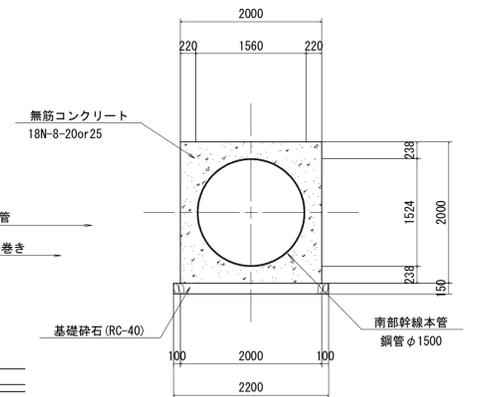

施設名	南部幹線水路(0312100-1100-20)		
図面名	64号空気弁工構造図		
作成年月	平成26年 3月		
縮尺	A1 図示	図面番号	8-323/599
作成者	関東農政局 両総農業水利事業所		